PLENO

Ordinario

10/11/15

AYUNTAMIENTO DE CORDOBA
Delegación de Gestión y
Adminstración Pública
Unidad de Patrimonio y Equipamiento

DILIGENCIA: Aprobado en sesión plenaria de fecha:
10 NOV. 2015

INVENTARIO

MUNICIPAL DE BIENES

Ejercicio 2014

EXCELENTÍSIMO

AYUNTAMIENTO DE CÓRDOBA

Gru...	Su...	Cta.	Cuenta	Descripción	DEBE	HABER	SALDO
TOT					6.513.521.874...	6.513.521.874...	0,00
0					2.554.582.490...	2.554.582.490...	0,00
					212.452.864,76	1.190.597.117...	-978.144.253,11
					146.972.281,01	841.181.163,68	-694.208.882,67
		100			11.305.321,01	751.014.323,31	-739.709.002,30
			1000	PATRIMONIO	11.305.321,01	751.014.323,31	-739.709.002,30
		101			0,00	0,00	0,00
			1010	PATRIMONIO RECIBIDO EN	0,00	0,00	0,00
		103			0,00	0,00	0,00
	10		1030	PATRIMONIO RECIBIDO EN CESIÓN	0,00	0,00	0,00
		107			110.094.544,76	90.166.840,27	19.927.704,49
			1070	PATRIMONIO ENTREGADO EN	110.094.544,76	90.166.840,27	19.927.704,49
	1	108			3.446.906,42	0,00	3.446.906,42
			1080	PATRIMONIO ENTREGADO EN CESIÓN	3.446.906,42	0,00	3.446.906,42
		109			22.125.509,72	0,00	22.125.509,72
			1090	PATRIMONIO ENTREGADO AL USO	22.125.509,72	0,00	22.125.509,72
	11				0,00	0,00	0,00
	12				11.305.321,01	41.219.933,79	-29.914.012,78
	14				0,00	0,00	0,00
	15				0,00	0,00	0,00
	17				54.175.261,83	308.196.620,49	-254.021.358,66
	18				0,00	0,00	0,00
					1.126.434.186...	80.300.314,81	1.046.133.871...
					36.905.202,45	23.639,80	36.881.562,65
		200			0,00	0,00	0,00
			2000	TERRENOS Y BIENES NATURALES	0,00	0,00	0,00
					6.790.883,35	0,00	6.790.883,35
		201	2010	INFRAESTRUCTURAS Y BIENES	6.573.036,06	0,00	6.573.036,06
	2	20	2011	OBRAS INFRAESTRUCTURA	217.847,29	0,00	217.847,29
					0,00	0,00	0,00
			2020	BIENES COMUNALES	0,00	0,00	0,00
		202	2021	ADMINISTRATIVOS	0,00	0,00	0,00
			2023	OTRAS CONSTRUCCIONES	0,00	0,00	0,00
		203			0,00	0,00	0,00

DILIGENCIA: Aprobado en sesión plenaria de fecha: 10 NOV. 2015

EL SECRETARIO DEL PLENO

25-ago-15

1	2	3	Gru...	Su...	Cta.	Cuenta	Descripción	DEBE	HABER	SALDO
					203	2031	INVERSIONES PARA USO GENERAL	0,00	0,00	0,00
								0,00	0,00	0,00
					204	2040	INVERSIONES DESTINADAS AL USO	0,00	0,00	0,00
								0,00	0,00	0,00
					205	2050	INVERSIONES DESTINADAS AL USO	0,00	0,00	0,00
				20				0,00	0,00	0,00
					206	2060	EQUIPOS PARA PROCESOS DE	0,00	0,00	0,00
								30.114.319,10	23.639,80	30.090.679,30
					208	2080	BIENES DEL PATRIMONIO, HISTORICO,	30.114.319,10	23.639,80	30.090.679,30
								0,00	0,00	0,00
					209	2090	INSTALACIONES COMPLEJAS	0,00	0,00	0,00
								2.323,21	0,00	2.323,21
								0,00	0,00	0,00
					210	2100	GASTOS DE INVESTIGACION Y	0,00	0,00	0,00
								2.323,21	0,00	2.323,21
					212	2120	PROPIEDAD INDUSTRIAL	2.323,21	0,00	2.323,21
				2				0,00	0,00	0,00
					215	2150	APLICACIONES INFORMATICAS	0,00	0,00	0,00
				21				0,00	0,00	0,00
					216	2160	PROPIEDAD INTELECTUAL	0,00	0,00	0,00
								0,00	0,00	0,00
					217	2170	DERECHO SOBRE BIENES EN REGIMEN	0,00	0,00	0,00
								0,00	0,00	0,00
					218	2180	APROVECHAMIENTOS URBANISTICOS	0,00	0,00	0,00
								0,00	0,00	0,00
					219	2190	OTRO INMOVILIZADO INMATERIAL	0,00	0,00	0,00
								34.847.041.281,49	34.566.782,42	813.474.499,07
								543.426.462,32	17.943.044,49	525.483.417,83
					220	2200	TERRENOS Y BIENES NATURALES	543.426.462,32	17.943.044,49	525.483.417,83
				22				289.429.601,98	15.623.737,93	273.805.864,05
					221	2210	CONSTRUCCIONES	289.429.601,98	15.623.737,93	273.805.864,05
						2211	OBRAS INFRAESTRUCTURAS	0,00	0,00	0,00
					222			3.253.940,25	0,00	3.253.940,25

DILIGENCIA: Aprobada en sesión plenaria de fecha 10 NOV. 2015
EL SECRETARIO GENERAL DEL PLENO

1 2 3	Gru...	Su...	Cta.	Cuenta	Descripción	DEBE	HABER	SALDO
			222	2220	INSTALACIONES TECNICAS	3.253.940,25	0,00	3.253.940,25
			223			620.384,68	0,00	620.384,68
				2230	MAQUINARIA	620.384,68	0,00	620.384,68
			224			63.801,19	0,00	63.801,19
				2240	UTILLAJE	63.801,19	0,00	63.801,19
		22	226			3.654.536,23	0,00	3.654.536,23
				2260	MOBILIARIO	3.654.536,23	0,00	3.654.536,23
			227			2.230.673,82	0,00	2.230.673,82
				2270	EQUIPOS PARA PROCESOS DE	2.230.673,82	0,00	2.230.673,82
			228			3.452.474,47	0,00	3.452.474,47
				2280	ELEMENTO DE TRANSPORTE	3.452.474,47	0,00	3.452.474,47
			229			909.406,55	0,00	909.406,55
				2290	OTRO INMOVILIZADO MATERIAL	909.406,55	0,00	909.406,55
						0,00	0,00	0,00
		23	230			0,00	0,00	0,00
				2300	INVERSIONES GESTIONADAS PARA	0,00	0,00	0,00
						126.449.002,82	11.566.775,02	114.882.227,80
			240			47.775.217,98	3.122.134,25	44.653.083,73
				2400	TERRENOS	47.775.217,98	3.122.134,25	44.653.083,73
			241			1.307.865,83	0,00	1.307.865,83
	2	24		2410	CONSTRUCCIONES	1.307.865,83	0,00	1.307.865,83
			242			79.365.919,01	10.444.640,77	68.921.278,24
				2420	APROVECHAMIENTOS URBANISTICOS	79.365.919,01	10.444.640,77	68.921.278,24
			249			0,00	0,00	0,00
				2490	OTROS BIENES Y DERECHOS DEL	0,00	0,00	0,00
						103.715.201,23	15.788.964,57	87.926.236,66
			250			97.418.647,98	15.788.964,57	81.629.683,41
				2500	INVERSIONES FINANCIERAS	97.418.647,98	15.788.964,57	81.629.683,41
			251			0,00	0,00	0,00
		25		2510	VALORES RENTA FIJA	0,00	0,00	0,00
			252			6.296.553,25	0,00	6.296.553,25
				2520	CREDITOS A LARGO PLAZO	6.296.553,25	0,00	6.296.553,25
			253			0,00	0,00	0,00
				2530	CREDITOS A LARGO PLAZO POR	0,00	0,00	0,00

DILIGENCIA. Aprobado en sesión plenaria de fecha:

10 NOV. 2015

000004

Gru...	Su...	Cta.	Cuenta	Descripción	DEBE	HABER	SALDO
					0,00	0,00	0,00
		254			0,00	0,00	0,00
			2540	DIFERENCIAS DEUDORAS EN OP. DE	0,00	0,00	0,00
					0,00	0,00	0,00
		256			0,00	0,00	0,00
			2560	INTERESES A LARGO PLAZO DE	0,00	0,00	0,00
	25				0,00	0,00	0,00
		257			0,00	0,00	0,00
			2570	INTERESES AL LARGO PLAZO DE	0,00	0,00	0,00
					0,00	0,00	0,00
		259			0,00	0,00	0,00
			2590	DESEMBOLSOS PENDIENTES SOBRE	0,00	0,00	0,00
	26				0,00	0,00	0,00
	27				0,00	0,00	0,00
					10.321.175,52	17.354.153,00	-7.032.977,48
		280			0,00	0,00	0,00
			2800	AMORTIZACION ACUMULADA DEL	0,00	0,00	0,00
					0,00	1.300,78	-1.300,78
		281			0,00	1.300,78	-1.300,78
	28		2810	AMORTIZACION ACUMULADA DEL	0,00	1.300,78	-1.300,78
					171.014,84	6.446.485,29	-6.275.470,45
2		282			171.014,84	6.446.485,29	-6.275.470,45
			2820	AMORTIZACION ACUMULADA DEL	171.014,84	6.446.485,29	-6.275.470,45
					10.150.160,68	10.906.366,93	-756.206,25
		284			10.150.160,68	10.906.366,93	-756.206,25
			2840	AMORTIZACION ACUMULADA DEL	10.150.160,68	10.906.366,93	-756.206,25
					0,00	0,00	0,00
					0,00	0,00	0,00
		290			0,00	0,00	0,00
			2900	PROVISIONES DE INMOVILIZADO	0,00	0,00	0,00
					0,00	0,00	0,00
		291			0,00	0,00	0,00
			2910	PROVISION POR DEPRECIACION DE	0,00	0,00	0,00
					0,00	0,00	0,00
		292			0,00	0,00	0,00
	29		2920	PROVISION POR DEPRECIACION DEL	0,00	0,00	0,00
					0,00	0,00	0,00
		294			0,00	0,00	0,00
			2940	PROVISION POR DEPRECIACION DEL	0,00	0,00	0,00
					0,00	0,00	0,00
		297			0,00	0,00	0,00
			2970	PROV POR DEPRECIACION DE VAL	0,00	0,00	0,00
					0,00	0,00	0,00
		298			0,00	0,00	0,00
			2980	PROVISION PARA INSOLVENCIAS DE	0,00	0,00	0,00
3					0,00	0,00	0,00
4					1.230.808.831,...	1.204.329.752,...	26.479.078,77

DILIGENCIA: Aprobada en sesión plenaria de fecha 10 NOV. 2015 EL SECRETARIO GENERAL DEL PLENO

1	2	3	Gru...	Su...	Cta.	Cuenta	Descripción	DEBE	HABER	SALDO
⊞			5					1.040.223.620...	1.048.243.732,...	-8.020.111,93
⊞			6					344.096.981,19	161.249,45	343.935.731,74
⊞			7					4.922.899,00	435.307.216,38	-430.384.317,38

DILIGENCIA: Aprobado en sesión plenaria de fecha:

10 NOV. 2015

EL SECRETARIO GENERAL DEL PLENO

AYUNTAMIENTO DE CORDOBA

DILIGENCIA: Aprobado en sesión plenaria de fecha 10 NOV. 2015
EL SECRETARIO GENERAL DEL PLENO

Fecha Obtención 25/08/2015 19:46
Pág. 1

INFORME ANUAL DE RECTIFICACIÓN DEL INVENTARIO POR CUENTAS

	31 de Diciembre de 2013				31 de Diciembre 2014			
Cuentas	Bruto	Base	F. Amortiz	Neto	Bruto	Base	F. Amortiz	Neto
1070	99.633.847,73	74.162.480,44	756.206,25	98.877.641,48	48.553.947,11	14.361.518,65	586.027,98	47.967.919,13
1080					3.911.072,45	204.862,22	5.455,45	3.905.617,00
1090	22.125.509,72	0,00	0,00	22.125.509,72	22.151.027,50	0,00	0,00	22.151.027,50
2080	29.966.166,02	0,00	0,00	29.966.166,02	31.052.712,91	0,00	0,00	31.052.712,91
2120	2.323,21	2.323,21	1.300,76	1.022,45	2.323,21	2.323,21	2.323,21	0,00
2150					0,00	0,00	0,00	0,00
2160					0,00	0,00	0,00	0,00
2200	501.545.736,53	0,00	0,00	501.545.736,53	549.488.756,80	0,00	0,00	549.488.756,80
2210	281.386.075,92	265.571.326,87	3.903.607,24	277.482.468,68	274.642.494,01	271.398.881,64	12.680.987,53	261.961.506,48
2220	3.253.940,25	3.253.940,25	66.160,32	3.187.779,93	3.253.940,25	3.253.940,25	132.320,64	3.121.619,61
2230	521.221,95	521.221,95	89.308,59	431.913,36	702.100,59	702.100,59	186.805,92	515.294,67
2240	11.864,70	11.864,70	1.977,45	9.887,25	63.801,19	63.801,19	11.552,49	52.248,70

AYUNTAMIENTO DE CORDOBA

DILIGENCIA: Aprobado en sesión plenaria de fecha: 10 NOV. 2015

Fecha Obtención 25/08/2015 19:46
Pág. 2

INFORME ANUAL DE RECTIFICACIÓN DEL INVENTARIO POR CUENTAS

	31 de Diciembre de 2013				31 de Diciembre 2014			
Cuentas	Bruto	Base	F. Amortiz	Neto	Bruto	Base	F. Amortiz	Neto
2260	2.920.764,88	2.259.135,85	541.305,73	2.379.459,15	2.518.888,03	1.208.228,87	432.599,06	2.085.788,97
2270	2.031.169,61	2.031.169,61	338.528,09	1.692.641,52	2.229.360,44	2.229.360,44	689.269,78	1.540.090,66
2280	2.888.023,00	2.888.023,00	1.225.058,19	1.662.964,81	3.452.474,47	3.452.474,47	1.546.737,82	1.905.736,65
2290	436.744,89	436.744,89	186.731,12	250.013,77	6.847.280,33	6.847.280,33	2.580.813,73	4.266.466,60
2400	0,00	0,00	0,00	0,00	44.653.083,73	0,00	0,00	44.653.083,73
2410					1.307.865,83	1.307.865,83	893,78	1.306.972,05
2420	0,00	0,00	0,00	0,00	68.921.278,24	68.921.278,24	59.389.948,67	9.531.329,57
2500	97.418.647,98	0,00	0,00	97.418.647,98	30.673.073,26	0,00	0,00	30.673.073,26
2510	150,25	0,00	0,00	150,25	0,00	0,00	0,00	0,00
TOTAL GENERAL:								
	1.044.142.186,64	**351.138.230,77**	**7.110.183,74**	**1.037.032.002,90**	**1.094.424.980,35**	**373.953.915,93**	**78.245.736,06**	**1.016.179.244,29**
1030	0,00	0,00	0,00	0,00	4.941.393,20	3.973.036,00	53.689,67	4.887.703,53

80008

CUADRE1


Cuenta PGCP	Descripción	Sdo.Actual en Contabilidad	Sdo.Actual en Inventario	Diferencia	Ajuste al Debe	Notas	Ajuste al Haber	Diferencia	Saldo contabilidad
1000	PATRIMONIO	-739.709.002,30							-746.704.959,08
6700	PERDIDAS INMOVILIZADO INMATERIAL								
6710	PERDIDAS INMOVILIZADO MATERIAL				52.301.773,51	1			
6720	PERDIDAS PPS								
7700	BENEFICIOS INMOVILIZADO INMATERIAL								
7710	BENEFICIOS INMOVILIZADO MATERIAL					2	59.297.730,29		
7720	BENEFICIOS PMS								0,00
1030	PATRIMONIO RECIBIDO EN CESIÓN		4.941.393,20	4.941.393,20	4.941.393,20	3		0,00	4.941.393,20
1070	PATRIMONIO ENTREGADO EN ADSCRIP(	19.927.704,49	48.553.947,11	28.626.242,62	28.626.242,62	4		0,00	48.553.947,11
1080	PATRIMONIO ENTREGADO EN CESIÓN	3.446.906,42	3.911.072,45	464.166,03	464.166,03	5		0,00	3.911.072,45
1090	PATRIMONIO ENTREGADO AL USO GENI	22.125.509,72	22.151.027,50	25.517,78	25.517,78	6		0,00	22.151.027,50
2010	INFRAESTRUCTURAS Y BIENES	6.573.036,06		-6.573.036,06		7	6.573.036,06	0,00	0,00
2011	OBRAS INFRAESTRUCTURAS	217.847,29		-217.847,29		8	217.847,29	0,00	0,00
2080	BIENES DEL PATRIMONIO, HISTORICO, A	30.090.679,30	31.052.712,91	962.033,61	971.357,26	9	9.323,65	0,00	31.052.712,91
2120	PROPIEDAD INDUSTRIAL	2.323,21	2.323,21	0,00				0,00	2.323,21
2200	TERRENOS Y BIENES NATURALES	525.483.417,83	549.488.756,80	24.005.338,97	24.005.338,97	10		0,00	549.488.756,80
2210	CONSTRUCCIONES	273.805.864,05	274.642.494,01	836.629,96	836.629,96	11		0,00	274.642.494,01
2220	INSTALACIONES TECNICAS	3.253.940,25	3.253.940,25	0,00				0,00	3.253.940,25
2230	MAQUINARIA	620.384,68	702.100,59	81.715,91	81.715,91	12		0,00	702.100,59
2240	UTILLAJE	63.801,19	63.801,19	0,00				0,00	63.801,19
2260	MOBILIARIO	3.654.536,23	2.518.388,03	-1.136.148,20	209.015,16	13	1.345.163,36	0,00	2.518.388,03
2270	EQUIPOS PARA PROCESOS DE INFORM/	2.230.673,82	2.229.360,44	-1.313,38	0,05	14	1.313,43	0,00	2.229.360,44
2280	ELEMENTO DE TRANSPORTE	3.452.474,47	3.452.474,47	0,00				0,00	3.452.474,47
2290	OTRO INMOVILIZADO MATERIAL	909.406,55	6.847.280,33	5.937.873,78	5.937.873,78	15		0,00	6.847.280,33
2400	TERRENOS	44.653.083,73	44.653.083,73	0,00				0,00	44.653.083,73
2410	CONSTRUCCIONES	1.307.865,83	1.307.865,83	0,00				0,00	1.307.865,83
2420	APROVECHAMIENTOS URBANISTICOS	68.921.278,24	68.921.278,24	0,00				0,00	68.921.278,24
2500	INVERSIONES FINANCIERAS PERMANEN	81.629.683,41	30.673.073,26	-50.956.610,15		16	50.956.610,15	0,00	30.673.073,26
	SUMA DIFERENCIAS	1.092.370.416,77	1.099.366.373,55	6.995.956,78	118.401.024,23		118.401.024,23	6.995.956,78	1.099.366.373,55
	PATRIMONIO PROPIO	1.092.370.416,77	1.094.424.980,35		0,00				

DILIGENCIA: Aprobado en sesión plenaria de fecha: 10 NOV. 2015
EL SECRETARIO GENERAL DEL PLENO

00009

CUADRE1

NOTAS	
1	
2	
3	
4	
5	
6	Activacion bienes cuenta 2010
7	Activación bienes en las cuentas 2210, 2230, 2260 y 2290
8	Activación bienes en las cuentas 2260 y 2290
9	Debe reclasificación de bienes por 971.357,26(Caballerizas reales ejercicio 2013), y haber por importe contabilizado por 9.323,65 que corresponde a cuenta 2290 (libros biblioteca)
10	Activación bienes por investigación
11	Activación bienes de 2010 por 638.376,04 y desglose terrenos Ical 2015
12	Activación bienes de 2010 por 21.767,90, activación cambio clasificación residencia ancianos por concesión y
13	Debe se activación de bienes de 2010 por 159.015,16 y 2011 por 50.000, y haber cambio clasificación centro visitantes y residencia ancianos
14	Debe diferencia inmaterial por mayor importe activado en patrimonio, haber cambio clasificación a 1070 por 1.000 y 2230 por 313,43
15	Activación bienes de 2010 por 5.728.359,18 y 2011 por 167.847,29, ajuste con 2080 por 9.323,65
16	Reducción de capital procordoba, aucorsa y cecosam
17	Diferencia inmaterial en cierre ejercicio 2013
18	Variación por cambios clasificación patrimonial de terrenos para contabilidad 2015

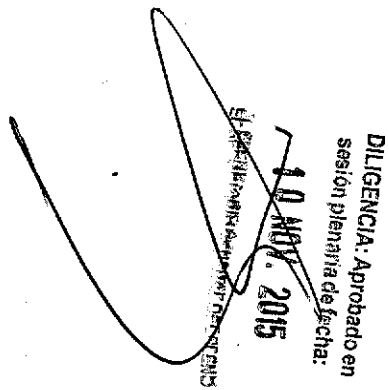

000010

AYUNTAMIENTO DE CORDOBA

DILIGENCIA: Aprobada en sesión plenaria de fecha 10 NOV. 2015
EL SECRETARIO GENERAL DEL PLENO

Fecha Obtención 17/09/2015 8:05:28
Pág. 1

INFORME ANUAL DE RECTIFICACIÓN DEL INVENTARIO POR CLASIFICACIÓN

	31 de diciembre de 2013				31 de diciembre de 2014			
Clasificación	Bruto	Base	F. Amortiz	Neto	Bruto	Base	F. Amortiz	Neto
100101	501.391.871,27	0,00	0,00	501.391.871,27	581.534.029,68	0,00	0,00	581.534.029,68
100102	219.894,89	0,00	0,00	219.894,89	2.407.703,48	0,00	0,00	2.407.703,48
100201	21.872.797,53	0,00	0,00	21.872.797,53	42.424.283,36	0,00	0,00	42.424.283,36
100202					2.228.800,37	0,00	0,00	2.228.800,37
110101	25.851.976,53	22.847.490,31	329.229,35	25.522.747,18	23.181.363,31	23.181.363,31	622.429,98	22.558.933,33
110102	9.951.329,56	8.036.178,35	109.525,57	9.841.803,99	7.905.783,56	7.905.783,56	214.564,80	7.691.218,76
110103	970.032,57	970.032,57	12.348,06	957.684,51	642.571,63	642.571,63	15.963,86	626.607,77
110104	24.024.366,07	23.877.482,59	346.898,14	23.677.467,93	22.743.073,55	22.743.073,55	663.454,08	22.079.619,47
110105	87.703.215,63	86.559.208,52	1.363.414,51	86.339.801,12	94.238.625,54	94.238.625,54	2.759.581,00	91.479.044,54
110106	25.516.810,62	20.814.703,50	290.682,81	25.226.127,81	32.493.633,03	29.250.020,66	635.167,37	31.858.465,66
110107	105.214.989,27	99.561.044,17	1.345.371,70	103.869.617,57	86.634.748,11	86.554.452,71	2.225.779,12	84.408.968,99
110108	7.799.711,20	7.799.711,20	167.801,63	7.631.909,57	7.836.607,51	7.836.607,51	335.603,26	7.501.004,25
110109	17.407.970,25	0,00	0,00	17.407.970,25	18.437.744,18	0,00	0,00	18.437.744,18
110110	131.817,27	103.445,66	4.792,45	127.024,82	137.968,09	137.968,09	12.578,69	125.389,40
110202	17.251.550,15	0,00	0,00	17.251.550,15	17.271.667,93	0,00	0,00	17.271.667,93
110203	373.959,61	0,00	0,00	373.959,61	379.359,61	0,00	0,00	379.359,61

AYUNTAMIENTO DE CORDOBA

Fecha Obtención 17/09/2015 8:05:28
Pág. 2

INFORME ANUAL DE RECTIFICACIÓN DEL INVENTARIO POR CLASIFICACIÓN

	31 de diciembre de 2013				31 de diciembre de 2014			
Clasificación	Bruto	Base	F. Amortiz	Neto	Bruto	Base	F. Amortiz	Neto
110204	4.499.999,96	0,00	0,00	4.499.999,96	4.499.999,96	0,00	0,00	4.499.999,96
110205	3.253.940,25	3.253.940,25	66.160,32	3.187.779,93	3.253.940,25	3.253.940,25	132.320,64	3.121.619,61
110301					87.735,89	87.735,89	2.936,46	84.799,43
110302					12.749.271,66	12.136.242,06	419.505,00	12.329.766,66
110401					1.307.865,83	1.307.865,83	893,78	1.306.972,05
200201	69.164.510,44	69.164.510,44	689.749,27	68.474.761,17	68.921.278,24	68.921.278,24	59.389.948,67	9.531.329,57
300101	298.069,77	0,00	0,00	298.069,77	295.725,82	0,00	0,00	295.725,82
300102	42.111,92	0,00	0,00	42.111,92	42.811,92	0,00	0,00	42.811,92
300103	196.152,96	0,00	0,00	196.152,96	201.384,66	0,00	0,00	201.384,66
300104	2.512.812,40	0,00	0,00	2.512.812,40	2.512.815,45	0,00	0,00	2.512.815,45
300201	6.171.638,14	0,00	0,00	6.171.638,14	6.218.987,34	0,00	0,00	6.218.987,34
300202	5.224.250,84	0,00	0,00	5.224.250,84	5.224.811,48	0,00	0,00	5.224.811,48
300203	59.583,01	0,00	0,00	59.583,01	59.835,43	0,00	0,00	59.835,43
300204	450.830,44	0,00	0,00	450.830,44	451.100,90	0,00	0,00	451.100,90
300205	68.274,99	0,00	0,00	68.274,99	68.545,45	0,00	0,00	68.545,45
300206	97.628,38	0,00	0,00	97.628,38	102.108,38	0,00	0,00	102.108,38

DILIGENCIA: Aprobado en sesión plenaria de fecha: 10 NOV. 2015

00012

AYUNTAMIENTO DE CORDOBA

DILIGENCIA: Aprobado en sesión plenaria de fecha: 10 NOV. 2015 EL SECRETARIO GENERAL DEL PLENO

Fecha Obtención 17/09/2015 8:05:28
Pág. 3

INFORME ANUAL DE RECTIFICACIÓN DEL INVENTARIO POR CLASIFICACIÓN

	31 de diciembre de 2013				31 de diciembre de 2014			
Clasificación	Bruto	Base	F. Amortiz	Neto	Bruto	Base	F. Amortiz	Neto
300207	154.424,06	0,00	0,00	154.424,06	155.024,06	0,00	0,00	155.024,06
300208	34.756,19	0,00	0,00	34.756,19	34.155,17	0,00	0,00	34.155,17
300301	661.629,03	0,00	0,00	661.629,03	1.310.159,16	0,00	0,00	1.310.159,16
400101	97.418.647,98	0,00	0,00	97.418.647,98	30.673.073,26	0,00	0,00	30.673.073,26
400102	150,25	0,00	0,00	150,25	0,00	0,00	0,00	0,00
600101	2.741.977,00	2.741.977,00	1.210.453,59	1.531.523,41	3.284.648,49	3.284.648,49	1.517.522,66	1.767.125,83
600102	146.046,00	146.046,00	14.604,60	131.441,40	167.825,98	167.825,98	29.215,16	138.610,82
700101	277.006,71	277.006,71	26.992,94	250.013,77	277.006,71	277.006,71	53.985,88	223.020,83
800101	150.928,90	150.928,90	12.695,13	138.233,77	179.781,81	179.781,81	25.405,28	154.376,53
800103					2.839,57	2.839,57	354,94	2.484,63
800105	24.110,94	24.110,94	2.191,90	21.919,04	46.485,69	46.485,69	7.963,47	38.522,22
800201	2.213.472,10	2.213.472,10	524.295,08	1.689.177,02	2.143.211,75	2.143.211,75	634.341,69	1.508.870,06
800202					209.015,16	209.015,16	6.304,45	202.710,71
800203	90.071,80	90.071,80	26.349,70	63.722,10	171.865,84	171.865,84	52.617,49	119.248,35
800301	39.881,70	39.881,70	11.228,60	28.653,10	45.504,10	45.504,10	23.007,63	22.496,47
800401	1.227.355,53	1.227.355,53	204.559,21	1.022.796,32	1.265.520,18	1.265.520,18	410.538,27	854.981,91

AYUNTAMIENTO DE CORDOBA

DILIGENCIA: Aprobado en sesión plenaria de fecha: 10 NOV. 2015 EL SECRETARIO GENERAL DEL PLENO

Fecha Obtención 17/09/2015 8:05:28
Pág. 4

INFORME ANUAL DE RECTIFICACIÓN DEL INVENTARIO POR CLASIFICACIÓN

	31 de diciembre de 2013				31 de diciembre de 2014			
Clasificación	Bruto	Base	F. Amortiz	Neto	Bruto	Base	F. Amortiz	Neto
800402	315.573,13	315.573,13	52.595,49	262.977,64	364.710,14	364.710,14	109.294,81	255.415,33
800403	288.588,50	288.588,50	48.098,01	240.490,49	344.179,76	344.179,76	102.299,86	241.879,90
800404	199.652,45	199.652,45	33.275,38	166.377,07	255.950,36	255.950,36	67.396,19	188.554,17
810101	5.782,05	5.782,05	5.782,05	0,00	41.485,86	41.485,86	5.782,05	35.703,81
810102	4.184,53	4.184,53	836,90	3.347,63	25.864,08	25.864,08	4.774,73	21.089,35
810201					22.473,07	22.473,07	5.618,25	16.854,82
810203	52.547,17	52.547,17	12.387,30	40.159,87	52.547,17	52.547,17	24.774,60	27.772,57
810301	160.816,72	160.816,72	31.881,38	128.935,34	171.827,79	171.827,79	63.434,17	108.393,62
810401	38.561,89	38.561,89	2.966,28	35.595,61	47.245,57	47.245,57	6.467,25	40.778,32
810402	11.864,70	11.864,70	1.977,45	9.887,25	26.266,99	26.266,99	6.190,47	20.076,52
810403					37.534,20	37.534,20	5.362,02	32.172,18
A00102	2.323,21	2.323,21	1.300,76	1.022,45	2.323,21	2.323,21	2.323,21	0,00
B00101	159.738,18	159.738,18	159.738,18	0,00	6.570.273,62	6.570.273,62	2.526.827,85	4.043.445,77
TOTAL GENERAL:								
	1.044.142.186,64	351.138.230,77	7.110.183,74	1.037.032.002,90	1.094.424.980,35	373.953.915,93	73.122.529,09	1.021.302.451,26

00014

AYUNTAMIENTO DE CORDOBA

DILIGENCIA: Aprobado en sesión plenaria de fecha: 10 NOV. 2015
EL SECRETARIO GENERAL DEL PLENO

Fecha Obtención 17/09/2015 8:05:53
Pág. 1

INFORME ANUAL DE RECTIFICACIÓN DEL INVENTARIO POR CLASIFICACIÓN

Resumen de operaciones Ejercicio Actual 2014

Clasificación	Total Altas (1)	Total Bajas (2)	D.A.Sin Bajas (3)	D.A.Bajas (4)	F.Am.Bajas (5)	Rev.Entrega (6)	Rev.Rever. (7)	Reclasif. (8)	Tras.Inv. (9)	Total Jurid. (10)	Movimientos F.Amort. (11)	F.Am.Adscrip. (12)	Carga Inicial (13)	Inv.Baja. Adscrip. (14)	Inv.Alta. Adscrip. (15)
100101	31.014.379,17	11.292.756,76	0,00	0,00	0,00	51.252.323,57	0,00	11.161.673,17	0,00	0,00	0,00	0,00	50.351.665,10	0,00	0,00
100102	1.270.376,39	241.175,34	0,00	0,00	0,00	917.432,20	0,00	0,00	0,00	0,00	0,00	0,00	1.158.607,54	0,00	0,00
100201	23.661.503,50	3.110.017,67	0,00	0,00	0,00	0,00	21.872.797,53	0,00	0,00	19.468,05	0,00	0,00	0,00	21.872.797,53	21.872.797,53
100202	2.228.800,37	0,00	0,00	0,00	0,00	0,00	0,00	0,00	0,00	0,00	0,00	0,00	0,00	0,00	0,00
110101	132.868,46	0,00	249.747,60	0,00	0,00	3.066.375,87	0,00	-2.803.482,68	0,00	0,00	43.453,03	0,00	0,00	0,00	0,00
110102	0,00	24.000,00	106.089,10	319,00	328,76	89.621,65	0,00	-2.021.546,00	0,00	0,00	-721,11	0,00	0,00	0,00	0,00
110103	0,00	38.357,08	7.981,93	510,01	511,42	394.266,11	0,00	-269.103,86	0,00	0,00	-3.854,71	0,00	0,00	0,00	0,00
110104	0,00	5.053,82	325.249,41	134,39	0,00	483.725,42	0,00	-229.565,55	0,00	0,00	5.262,17	0,00	0,00	0,00	0,00
110105	5.420.067,84	0,00	1.440.546,96	0,00	0,00	0,00	0,00	-2.112.364,31	0,00	0,00	0,00	0,00	6.556.242,32	0,00	0,00
110106	8.280.476,83	9.615,29	334.115,67	0,00	0,00	1.873.052,79	269.351,46	-1.294.039,13	0,00	0,00	10.368,89	0,00	0,00	0,00	0,00
110107	1.083.303,40	4.839.038,00	1.091.926,01	30.537,82	52.576,94	4.215.862,07	0,00	-18.797.542,56	0,00	0,00	-158.941,65	0,00	3.973.036,00	0,00	0,00
110108	36.896,31	0,00	167.801,63	0,00	0,00	0,00	0,00	0,00	0,00	0,00	0,00	0,00	0,00	0,00	0,00
110109	61.416,73	0,00	0,00	0,00	0,00	0,00	0,00	968.357,20	0,00	0,00	0,00	0,00	0,00	0,00	0,00
110110	0,00	5.132,35	7.133,68	68,24	68,43	0,00	0,00	11.283,17	0,00	0,00	720,99	0,00	0,00	0,00	0,00
110202	20.117,78	0,00	0,00	0,00	0,00	0,00	0,00	0,00	0,00	0,00	0,00	0,00	0,00	0,00	0,00
110203	5.400,00	0,00	0,00	0,00	0,00	0,00	0,00	0,00	0,00	0,00	0,00	0,00	0,00	0,00	0,00
110204	0,00	0,00	0,00	0,00	0,00	0,00	0,00	0,00	0,00	0,00	0,00	0,00	0,00	0,00	0,00
110205	0,00	0,00	66.160,32	0,00	0,00	0,00	0,00	0,00	0,00	0,00	0,00	0,00	0,00	0,00	0,00
110301	0,00	0,00	1.766,65	0,00	0,00	0,00	0,00	87.735,89	0,00	0,00	1.169,81	0,00	0,00	0,00	0,00
110302	866.000,00	3.435.323,00	136.052,98	44.945,28	39.493,05	7.470.214,60	0,00	15.318.594,66	0,00	0,00	322.945,07	0,00	0,00	0,00	0,00

AYUNTAMIENTO DE CORDOBA

Fecha Obtención 17/09/2015 8:05:53
Pág. 2

DILIGENCIA: Aprobado en sesión plenaria de fecha: 10 NOV. 2015

INFORME ANUAL DE RECTIFICACIÓN DEL INVENTARIO POR CLASIFICACIÓN

Resumen de operaciones Ejercicio Actual: 2014

Clasificación	Total Altas (1)	Total Bajas (2)	D.A.Sin Bajas (3)	D.A.Bajas (4)	F.Am.Bajas (5)	Rev.Entrega (6)	Rev.Rever. (7)	Reclasif. (8)	Trас.Inv. (9)	Total Jurid. (10)	Movimientos F.Amort. (11)	F.Am.Adscrip. (12)	Carga Inicial (13)	Inv.Baja. Adscrip. (14)	Inv.Alta. Adscrip. (15)
110401	1.307.865,83	0,00	893,78	0,00	0,00	0,00	0,00	0,00	0,00	0,00	0,00	0,00	0,00	0,00	0,00
200201	10.039.290,99	10.282.523,18	58.802.742,85	10.282.523,18	102.543,45	0,00	68.631.346,45	0,00	0,00	162.117,59	0,00	0,00	0,00	69.164.510,44	68.631.346,45
300101	0,00	2.343,95	0,00	0,00	0,00	0,00	0,00	0,00	0,00	0,00	0,00	0,00	0,00	0,00	0,00
300102	700,00	0,00	0,00	0,00	0,00	0,00	0,00	0,00	0,00	0,00	0,00	0,00	0,00	0,00	0,00
300103	5.231,70	0,00	0,00	0,00	0,00	0,00	0,00	0,00	0,00	0,00	0,00	0,00	0,00	0,00	0,00
300104	3,05	0,00	0,00	0,00	0,00	0,00	0,00	0,00	0,00	0,00	0,00	0,00	0,00	0,00	0,00
300201	67.743,52	20.394,32	0,00	0,00	0,00	0,00	0,00	0,00	0,00	0,00	0,00	0,00	0,00	0,00	0,00
300202	560,64	0,00	0,00	0,00	0,00	0,00	0,00	0,00	0,00	0,00	0,00	0,00	0,00	0,00	0,00
300203	552,93	300,51	0,00	0,00	0,00	0,00	0,00	0,00	0,00	0,00	0,00	0,00	0,00	0,00	0,00
300204	270,46	0,00	0,00	0,00	0,00	0,00	0,00	0,00	0,00	0,00	0,00	0,00	0,00	0,00	0,00
300205	270,46	0,00	0,00	0,00	0,00	0,00	0,00	0,00	0,00	0,00	0,00	0,00	0,00	0,00	0,00
300206	4.480,00	0,00	0,00	0,00	0,00	0,00	0,00	0,00	0,00	0,00	0,00	0,00	0,00	0,00	0,00
300207	600,00	0,00	0,00	0,00	0,00	0,00	0,00	0,00	0,00	0,00	0,00	0,00	0,00	0,00	0,00
300208	0,00	601,02	0,00	0,00	0,00	0,00	0,00	0,00	0,00	0,00	0,00	0,00	0,00	0,00	0,00
300301	648.530,13	0,00	0,00	0,00	0,00	0,00	0,00	0,00	0,00	0,00	0,00	0,00	0,00	0,00	0,00
400101	24.692.169,99	91.437.744,71	0,00	0,00	0,00	0,00	0,00	0,00	0,00	0,00	0,00	0,00	0,00	0,00	0,00
400102	0,00	150,25	0,00	0,00	0,00	0,00	0,00	0,00	0,00	0,00	0,00	0,00	0,00	0,00	0,00
600101	542.671,49	0,00	307.069,07	0,00	0,00	0,00	0,00	0,00	0,00	0,00	0,00	0,00	0,00	0,00	0,00
600102	21.779,98	0,00	14.610,56	0,00	0,00	0,00	0,00	0,00	0,00	0,00	0,00	0,00	0,00	0,00	0,00
700101	0,00	0,00	26.992,94	0,00	0,00	0,00	0,00	0,00	0,00	0,00	0,00	0,00	0,00	0,00	0,00

AYUNTAMIENTO DE CORDOBA

DILIGENCIA. Aprobado en sesión plenaria de fecha 10 NOV. 2015 EL SECRETARIO GENERAL DEL PLENO

Fecha Obtención 17/09/2015 8:05:53
Pág. 3

INFORME ANUAL DE RECTIFICACIÓN DEL INVENTARIO POR CLASIFICACIÓN

Resumen de operaciones Ejercicio Actual 2014

Clasificación	Total Altas (1)	Total Bajas (2)	D.A.Sin Bajas (3)	D.A.Bajas (4)	F.Am.Bajas (5)	Rev.Entrega (6)	Rev.Rever. (7)	Reclasif. (8)	Tras.Inv. (9)	Total Jurid. (10)	Movimientos F.Amort. (11)	F.Am.Adscrip. (12)	Carga Inicial (13)	Inv.Baja. Adscrip. (14)	Inv.Alta. Adscrip. (15)
800101	28.852,91	0,00	12.710,15	0,00	0,00	0,00	0,00	0,00	0,00	0,00	0,00	0,00	0,00	0,00	0,00
800103	2.839,57	0,00	354,94	0,00	0,00	0,00	0,00	0,00	0,00	0,00	0,00	0,00	0,00	0,00	0,00
800105	18.596,61	0,00	5.771,57	0,00	0,00	0,00	0,00	0,00	0,00	0,00	0,00	0,00	3.778,14	0,00	0,00
800201	33.002,77	145.985,00	171.345,43	0,00	145.985,00	1.227.588,00	0,00	0,00	0,00	0,00	84.686,18	0,00	42.721,88	0,00	0,00
800202	209.015,16	0,00	6.304,45	0,00	0,00	0,00	0,00	0,00	0,00	0,00	0,00	0,00	0,00	0,00	0,00
800203	44.737,00	0,00	25.709,24	0,00	0,00	6.542,00	0,00	0,00	0,00	0,00	558,55	0,00	37.057,04	0,00	0,00
800301	5.622,40	0,00	11.487,27	0,00	0,00	3.400,00	0,00	0,00	0,00	0,00	291,76	0,00	0,00	0,00	0,00
800401	38.164,65	0,00	205.886,37	0,00	0,00	1.000,00	0,00	0,00	0,00	0,00	92,69	0,00	0,00	0,00	0,00
800402	49.137,01	0,00	56.699,32	0,00	0,00	0,00	0,00	0,00	0,00	0,00	0,00	0,00	0,00	0,00	0,00
800403	55.591,26	0,00	54.201,85	0,00	0,00	0,00	0,00	0,00	0,00	0,00	0,00	0,00	0,00	0,00	0,00
800404	56.297,91	0,00	34.120,81	0,00	0,00	0,00	0,00	0,00	0,00	0,00	0,00	0,00	0,00	0,00	0,00
810101	0,00	0,00	0,00	0,00	0,00	0,00	0,00	0,00	0,00	0,00	0,00	0,00	35.703,81	0,00	0,00
810102	9.499,32	0,00	3.937,83	0,00	0,00	0,00	0,00	0,00	0,00	0,00	0,00	0,00	12.180,23	0,00	0,00
810201	0,00	0,00	5.618,25	0,00	0,00	0,00	0,00	0,00	0,00	0,00	0,00	0,00	22.473,07	0,00	0,00
810203	0,00	0,00	12.387,30	0,00	0,00	0,00	0,00	0,00	0,00	0,00	0,00	0,00	0,00	0,00	0,00
810301	8.034,93	0,00	30.482,95	0,00	0,00	12.288,00	0,00	0,00	0,00	0,00	1.069,84	0,00	2.976,14	0,00	0,00
810401	8.683,68	0,00	3.500,97	0,00	0,00	0,00	0,00	0,00	0,00	0,00	0,00	0,00	0,00	0,00	0,00
810402	14.402,29	0,00	4.213,02	0,00	0,00	0,00	0,00	0,00	0,00	0,00	0,00	0,00	0,00	0,00	0,00
810403	37.534,20	0,00	5.362,02	0,00	0,00	0,00	0,00	0,00	0,00	0,00	0,00	0,00	0,00	0,00	0,00
A00102	0,00	0,00	1.022,45	0,00	0,00	0,00	0,00	0,00	0,00	0,00	0,00	0,00	0,00	0,00	0,00

AYUNTAMIENTO DE CORDOBA

Fecha Obtención 17/09/2015 8:05:53
Pág. 4

INFORME ANUAL DE RECTIFICACIÓN DEL INVENTARIO POR CLASIFICACIÓN

Resumen de operaciones Ejercicio Actual 2014

Clasificación	Total Altas (1)	Total Bajas (2)	D.A.Sin Bajas (3)	D.A.Bajas (4)	F.Am.Bajas (5)	Rev.Entrega (6)	Rev.Rever. (7)	Reclasif. (8)	Tras.Inv. (9)	Total Jurid. (10)	Movimientos F.Amort. (11)	F.Am.Adscr Ip. (12)	Carga Inicial (13)	Inv.Baja. Adscrip. (14)	Inv.Alta. Adscrip. (15)
B00101	6.410.535,44	0,00	2.367.089,67	0,00	0,00	0,00	0,00	0,00	0,00	0,00	0,00	0,00	0,00	0,00	0,00
TOTAL GENERAL:															
	118.444.876,05	124.890.512,25	66.105.087,00	10.359.037,92	341.507,05	71.013.692,48	90.772.495,44	0,00	0	181.585,64	307.101,51	0	62.196.441,27	91.037.307,97	90.504.143,98

BRUTO 2014 = BRUTO 2013 + (1) - (2) + (8) + (9) + (13) - (14) + (15)
F.AMORT. 2014 = F.AMORT. 2013 + (3) - (5) + (11) + (12)
NETO 2014 = BRUTO 2014 - F.AMORT. 2014

DILIGENCIA: Aprobado en sesión plenaria de fecha: 10 NOV. 2015

00018

AYUNTAMIENTO DE CORDOBA

Fecha Obtención 17/09/2015 8:00
Pág. 1

INFORME ANUAL DE RECTIFICACIÓN DEL INVENTARIO POR EPÍGRAFE

	31 de Diciembre de 2013				31 de Diciembre 2014			
Epígrafe	Bruto	Base	F. Amortiz	Neto	Bruto	Base	F. Amortiz	Neto
1	852.054.631,24	273.823.237,12	4.036.224,54	848.018.406,70	957.455.383,33	285.303.214,59	7.987.088,37	949.468.294,96
2	70.550.761,83	69.169.160,44	690.679,27	69.860.082,56	73.867.321,44	72.898.964,24	59.445.498,34	14.421.823,10
3	15.972.162,13	0,00	0,00	15.972.162,13	16.674.285,72	0,00	0,00	16.674.285,72
4	97.418.798,23	0,00	0,00	97.418.798,23	30.673.073,26	0,00	0,00	30.673.073,26
5	0,00	0,00	0,00	0,00	3.179,50	0,00	0,00	3.179,50
6	2.888.023,00	2.888.023,00	1.225.058,19	1.662.964,81	3.452.474,47	3.452.474,47	1.546.737,82	1.905.736,65
7	272.356,71	272.356,71	26.062,94	246.293,77	272.356,71	272.356,71	52.125,88	220.230,83
8	4.823.392,11	4.823.392,11	971.119,86	3.852.272,25	5.454.309,09	5.454.309,09	1.561.927,62	3.892.381,47
9	100.463.256,47	74.162.480,44	756.206,25	99.707.050,22	79.248.964,38	21.774.244,80	731.649,38	78.517.315,00
10	2.323,21	2.323,21	1.300,76	1.022,45	2.323,21	2.323,21	2.323,21	0,00

1

GENCIA: Aprobado en sión plenaria de fecha: 10 NOV. 2015 SECRETARIO GENERAL DEL PLENO

000019

AYUNTAMIENTO DE CORDOBA

Fecha Obtención 17/09/2015 8:00
Pág. 2

INFORME ANUAL DE RECTIFICACIÓN DEL INVENTARIO POR EPÍGRAFE

	31 de Diciembre de 2013				31 de Diciembre 2014			
Epígrafe	Bruto	Base	F. Amortiz	Neto	Bruto	Base	F. Amortiz	Neto
2								
3								
4								
5								
6								
7								
8								
9								
10								
TOTAL GENERAL:	1.043.982.448,46	350.978.492,59	6.950.445,56	1.037.032.002,90	1.087.854.706,73	367.383.642,31	70.595.701,24	1.017.259.005,49

DILIGENCIA: Aprobado en sesión plenaria de fecha: 10 NOV. 2015

00020

AYUNTAMIENTO DE CORDOBA

Fecha Obtención 17/09/2015 8:03:44
Pág. 1

SECRETARIA GENERAL DEL PLENO
10 NOV. 2015
LICENCIA: Aprobado en sesión plenaria de fecha:

INFORME ANUAL DE RECTIFICACIÓN DEL INVENTARIO POR EPÍGRAFE

Resumen de operaciones Ejercicio Actual 2014

Epígrafe	Total Altas (1)	Total Bajas (2)	D.A.Sin Bajas (3)	D.A.Bajas (4)	F.Am.Bajas (5)	Rev.Entrega (6)	Rev.Rever. (7)	Reclasif. (8)	Trss.Inv. (9)	Total Jurid. (10)	Movimientos F.Amort. (11)	F.Am.Adscrip. (12)	Carga Inicial (13)	Inv.Baja. Adscrip. (14)	Inv.Alta. Adscrip. (15)
1	75.389.473,61	21.618.867,92	3.881.776,05	76.514,74	92.978,60	69.762.874,48	22.141.146,99	0,00	0,00	0,00	220.402,49	0,00	57.098.157,76	21.872.797,53	21.872.797,53
10	0,00	0,00	1.022,45	0,00	0,00	0,00	0,00	0,00	0,00	0,00	0,00	0,00	0,00	0,00	0,00
2	10.039.290,98	11.664.124,57	58.857.362,52	10.282.523,18	102.543,45	0,00	68.631.346,45	0,00	0,00	0,00	0,00	0,00	4.941.393,20	69.164.510,44	68.631.346,45
3	725.763,39	23.639,80	0,00	0,00	0,00	0,00	0,00	0,00	0,00	0,00	0,00	0,00	0,00	0,00	0,00
4	24.692.169,99	91.437.894,96	0,00	0,00	0,00	0,00	0,00	0,00	0,00	0,00	0,00	0,00	0,00	0,00	0,00
5	3.179,50	0,00	0,00	0,00	0,00	0,00	0,00	0,00	0,00	0,00	0,00	0,00	0,00	0,00	0,00
6	564.451,47	0,00	321.679,63	0,00	0,00	0,00	0,00	0,00	0,00	0,00	0,00	0,00	0,00	0,00	0,00
7	0,00	0,00	26.062,94	0,00	0,00	0,00	0,00	0,00	0,00	0,00	0,00	0,00	0,00	0,00	0,00
8	620.011,67	145.985,00	650.093,74	0,00	145.985,00	1.250.618,00	0,00	0,00	0,00	0,00	86.699,02	0,00	156.690,31	0,00	0,00
9	420.708,40	1.343.033,54	5.256,88	0,00	0,00	71.013.692,48	90.772.495,44	0,00	0,00	0,00	-24.496,73	0,00	0,00	91.037.307,97	90.504.143,98
TOTAL GENERAL:															
	112.034.340,61	**124.898.512,25**	**63.737.997,33**	**10.359.037,92**	**341.507,05**	**71.013.692,48**	**90.772.495,44**	**0**	**0**	**0**	**307.101,51**	**0**	**62.196.441,27**	**91.037.307,97**	**90.504.143,98**

Bruto 2014 = Bruto 2013 + (1) - (2) + (8) + (9) + (13) - (14) + (15)
F. Amortiz 2014 = F. Amortiz 2013 + (3) - (5) + (11) + (12)
NETO 2014 = Bruto 2014 - F. Amortiz 2014

Epígrafe 9
Bruto 2014 = Bruto 2013 + (1) - (2) + (6) - (7) + (8) + (9) + (13) - (14) + (15)
F. Amortiz 2014 = F. Amortiz 2013 + (3) - (5) + (11) + (12)
NETO 2014 = Bruto 2014 - F. Amortiz 2014

AYUNTAMIENTO DE CORDOBA

DILIGENCIA: Aprobado en sesión plenaria de fecha: 10 NOV 2015

Fecha Obtención 17/09/2015 8:06
Pág. 1

INFORME ANUAL DE RECTIFICACIÓN DEL INVENTARIO POR CUENTAS

	31 de Diciembre de 2013				31 de Diciembre 2014			
Cuentas	Bruto	Base	F. Amortiz	Neto	Bruto	Base	F. Amortiz	Neto
1070	99.633.847,73	74.162.480,44	756.206,25	98.877.641,48	48.553.947,11	14.361.518,65	586.027,98	47.967.919,13
1080					3.911.072,45	204.862,22	5.455,45	3.905.617,00
1090	22.125.509,72	0,00	0,00	22.125.509,72	22.151.027,50	0,00	0,00	22.151.027,50
2080	29.966.166,02	0,00	0,00	29.966.166,02	31.052.712,91	0,00	0,00	31.052.712,91
2120	2.323,21	2.323,21	1.300,76	1.022,45	2.323,21	2.323,21	2.323,21	0,00
2150					0,00	0,00	0,00	0,00
2160					0,00	0,00	0,00	0,00
2200	501.545.736,53	0,00	0,00	501.545.736,53	549.488.756,80	0,00	0,00	549.488.756,80
2210	281.386.075,92	265.571.326,87	3.903.607,24	277.482.468,68	274.642.494,01	271.398.881,64	7.557.780,56	267.084.713,45
2220	3.253.940,25	3.253.940,25	66.160,32	3.187.779,93	3.253.940,25	3.253.940,25	132.320,64	3.121.619,61
2230	521.221,95	521.221,95	89.308,59	431.913,36	702.100,59	702.100,59	186.805,92	515.294,67
2240	11.864,70	11.864,70	1.977,45	9.887,25	63.801,19	63.801,19	11.552,49	52.248,70

AYUNTAMIENTO DE CORDOBA

DILIGENCIA: Aprobado en sesión plenaria de fecha: 10 NOV. 2015 EL SECRETARIO GENERAL DEL PLENO

INFORME ANUAL DE RECTIFICACIÓN DEL INVENTARIO POR CUENTAS

	31 de Diciembre de 2013				31 de Diciembre 2014			
Cuentas	Bruto	Base	F. Amortiz	Neto	Bruto	Base	F. Amortiz	Neto
2260	2.920.764,88	2.259.135,85	541.305,73	2.379.459,15	2.518.388,03	1.208.228,87	432.599,06	2.085.788,97
2270	2.031.169,61	2.031.169,61	338.528,09	1.692.641,52	2.229.360,44	2.229.360,44	689.269,78	1.540.090,66
2280	2.888.023,00	2.888.023,00	1.225.058,19	1.662.964,81	3.452.474,47	3.452.474,47	1.546.737,82	1.905.736,65
2290	436.744,89	436.744,89	186.731,12	250.013,77	6.847.280,33	6.847.280,33	2.580.813,73	4.266.466,60
2400	0,00	0,00	0,00	0,00	44.653.083,73	0,00	0,00	44.653.083,73
2410					1.307.865,83	1.307.865,83	893,78	1.306.972,05
2420	0,00	0,00	0,00	0,00	68.921.278,24	68.921.278,24	59.389.948,67	9.531.329,57
2500	97.418.647,98	0,00	0,00	97.418.647,98	30.673.073,26	0,00	0,00	30.673.073,26
2510	150,25	0,00	0,00	150,25	0,00	0,00	0,00	0,00
TOTAL GENERAL:	**1.044.142.186,64**	**351.138.230,77**	**7.110.183,74**	**1.037.032.002,90**	**1.094.424.980,35**	**373.953.915,93**	**73.122.529,09**	**1.021.302.451,26**
1030	0,00	0,00	0,00	0,00	4.941.393,20	3.973.036,00	53.689,67	4.887.703,53

AYUNTAMIENTO DE CORDOBA

DILIGENCIA: Aprobado en sesión plenaria de fecha: 10 NOV. 2015

Fecha Obtención 17/09/2015 8:07:13

Pág. 1

INFORME ANUAL DE RECTIFICACIÓN DEL INVENTARIO POR CUENTAS

Resumen de operaciones Ejercicio Actual 2014

Cuentas	Total Altas (1)	Total Bajas (2)	D.A.Sin Bajas (3)	D.A.Bajas (4)	F.Am.Bajas (5)	Rev.Entrega (6)	Rev.Rever. (7)	Reclasif. (8)	Tras.Inv. (9)	Total Jurid. (10)	Movimientos F.Amort. (11)	F.Am.Adscrip. (12)	Carga Inicial (13)	Inv.Baja. Adscrip. (14)	Inv.Alta. Adscrip. (15)
1070	0,00	0,00	0,00	0,00	0,00	47.654.324,37	-91.037.307,97	-7.696.917,02	0,00	0,00	-5.293.385,24	0,00	0,00	0,00	0,00
1080	0,00	0,00	0,00	0,00	0,00	3.911.072,45	0,00	0,00	0,00	0,00	5.465,45	0,00	0,00	0,00	0,00
1090	25.517,78	0,00	0,00	0,00	0,00	0,00	0,00	0,00	0,00	0,00	0,00	0,00	0,00	0,00	0,00
2080	141.829,49	23.639,80	0,00	0,00	0,00	0,00	0,00	968.357,20	0,00	0,00	0,00	0,00	0,00	0,00	0,00
2120	0,00	0,00	1.022,45	0,00	0,00	0,00	0,00	0,00	0,00	0,00	0,00	0,00	0,00	0,00	0,00
2150	0,00	0,00	0,00	0,00	0,00	0,00	0,00	0,00	0,00	0,00	0,00	0,00	0,00	0,00	0,00
2160	0,00	0,00	0,00	0,00	0,00	0,00	0,00	0,00	0,00	0,00	0,00	0,00	0,00	0,00	0,00
2200	32.284.755,56	11.533.932,10	0,00	0,00	0,00	-34.386.946,73	0,00	11.161.673,17	0,00	0,00	0,00	0,00	51.510.272,64	0,00	0,00
2210	15.819.613,84	8.356.519,54	3.868.411,62	76.514,74	92.976,60	-15.927.632,09	0,00	-4.433.113,35	0,00	0,00	5.060.283,38	0,00	10.529.278,32	0,00	0,00
2220	0,00	0,00	66.160,32	0,00	0,00	0,00	0,00	0,00	0,00	0,00	0,00	0,00	0,00	0,00	0,00
2230	121.244,02	0,00	100.473,20	0,00	0,00	-18.830,00	0,00	0,00	0,00	0,00	-2.975,87	0,00	78.464,62	0,00	0,00
2240	51.936,49	0,00	9.575,04	0,00	0,00	0,00	0,00	0,00	0,00	0,00	0,00	0,00	0,00	0,00	0,00
2260	896.170,46	145.985,00	189.137,15	0,00	145.985,00	-1.230.988,00	0,00	0,00	0,00	0,00	-151.858,82	0,00	78.425,69	0,00	0,00
2270	199.190,83	0,00	350.908,35	0,00	0,00	-1.000,00	0,00	0,00	0,00	0,00	-166,66	0,00	0,00	0,00	0,00
2280	564.451,47	0,00	321.679,63	0,00	0,00	0,00	0,00	0,00	0,00	0,00	0,00	0,00	0,00	0,00	0,00
2290	6.410.535,44	0,00	2.394.082,61	0,00	0,00	0,00	0,00	0,00	0,00	0,00	0,00	0,00	0,00	0,00	0,00
2400	25.890.303,87	3.110.017,67	0,00	0,00	0,00	0,00	21.872.797,53	0,00	0,00	0,00	0,00	0,00	0,00	21.872.797,53	21.872.797,53
2410	1.307.865,83	0,00	893,78	0,00	0,00	0,00	0,00	0,00	0,00	0,00	0,00	0,00	0,00	0,00	0,00
2420	10.039.290,98	10.282.523,18	58.602.742,85	10.282.523,18	102.543,45	0,00	68.631.346,45	0,00	0,00	0,00	689.749,27	0,00	0,00	69.164.510,44	68.631.346,45
2500	24.692.169,99	91.437.744,71	0,00	0,00	0,00	0,00	0,00	0,00	0,00	0,00	0,00	0,00	0,00	0,00	0,00

AYUNTAMIENTO DE CORDOBA

INFORME ANUAL DE RECTIFICACIÓN DEL INVENTARIO POR CUENTAS

Resumen de operaciones Ejercicio Actual 2014

Cuentas	Total Altas (1)	Total Bajas (2)	D.A.Sin Bajas (3)	D.A.Bajas (4)	F.Am.Bajas (5)	Rev.Entrega (6)	Rev.Rever. (7)	Reclasif. (8)	Tras.Inv. (9)	Total Jurid. (10)	Movimientos F.Amort. (11)	F.Am.Adscrip. (12)	Carga Inicial (13)	Inv.Baja. Adscrip. (14)	Inv.Alta. Adscrip. (15)
2510	0,00	150,25	0,00	0,00	0,00	0,00	0,00	0,00	0,00	0,00	0,00	0,00	0,00	0,00	0,00
TOTAL GENERAL:	118.444.876,05	124.590.512,25	66.105.087,00	10.359.037,92	341.507,05	0,00	0	0,00	0	0	307.101,51	0	62.196.441,27	91.037.307,97	90.504.143,98
1030	0,00	0,00	53.689,67	0,00	0,00	0,00	0,00	0,00	0,00	0,00	0,00	0,00	4.941.393,20	0,00	0,00

BRUTO 2014 = BRUTO 2013 + (1) - (2) + (6) + (7) + (8) + (9) + (10) + (13) - (14) + (15)

F.AMORT. 2014 = F.AMORT. 2013 + (3) - (5) + (11) + (12)

NETO 2014 = BRUTO 2014 - F.AMORT. 2014

DILIGENCIA: Aprobado en sesión plenaria de fecha: 10 NOV. 2015
EL SECRETARIO GENERAL DEL PLENO

AYUNTAMIENTO DE CORDOBA

DILIGENCIA: Aprobado en sesión plenaria de fecha: 10 NOV. 2015

Fecha Obtención 17/09/2015 8:09:00
Pág. 1

INFORME ANUAL DE RECTIFICACIÓN DEL INVENTARIO POR CLASIFICACIONES/CUENTAS

Clasificación	31 de Diciembre de 2013 Bruto	Base	F. Amortiz	Neto	31 de Diciembre 2014 Bruto	Base	F. Amortiz	Neto
Clasificación: 100101 TERRENOS URBANOS - URBANIZABLES								
1070	66.029,63	0,00	0,00	66.029,63	29.829.333,93	0,00	0,00	29.829.333,93
1080					3.706.210,23	0,00	0,00	3.706.210,23
2200	501.325.841,64	0,00	0,00	501.325.841,64	547.998.485,52	0,00	0,00	547.998.485,52
T.CLASIF.:	**501.391.871,27**	**0**	**0**	**501.391.871,27**	**581.534.029,68**	**0**	**0**	**581.534.029,68**
Clasificación: 100102 TERRENOS RÚSTICOS								
1070					917.432,20	0,00	0,00	917.432,20
2200	219.894,89	0,00	0,00	219.894,89	1.490.271,28	0,00	0,00	1.490.271,28
T.CLASIF.:	**219.894,89**	**0**	**0**	**219.894,89**	**2.407.703,48**	**0**	**0**	**2.407.703,48**
Clasificación: 100201 TERRENOS URBANOS - URBANIZABLES PMS								
1070	21.872.797,53	0,00	0,00	21.872.797,53	0,00	0,00	0,00	0,00
2400					42.424.283,36	0,00	0,00	42.424.283,36
T.CLASIF.:	**21.872.797,53**	**0**	**0**	**21.872.797,53**	**42.424.283,36**	**0**	**0**	**42.424.283,36**
Clasificación: 100202 TERRENOS RÚSTICOS PMS								
2400					2.228.800,37	0,00	0,00	2.228.800,37
T.CLASIF.:	**0**	**0**	**0**	**0**	**2.228.800,37**	**0**	**0**	**2.228.800,37**
Clasificación: 110101 EDIFICIOS ADMINISTRATIVAS Y DE OFICINAS								
1070	3.901.014,02	3.120.811,22	41.496,80	3.859.517,22	3.066.375,87	3.066.375,87	81.658,00	2.984.717,87
2210	21.950.962,51	19.726.679,09	287.732,55	21.663.229,96	20.114.987,44	20.114.987,44	540.771,98	19.574.215,46
T.CLASIF.:	**25.851.976,53**	**22.847.490,31**	**329.229,35**	**25.522.747,18**	**23.181.363,31**	**23.181.363,31**	**622.429,98**	**22.558.933,33**
Clasificación: 110102 LOCALES Y GARAJES								

AYUNTAMIENTO DE CORDOBA


DILIGENCIA: Aprobado en sesión plenaria de fecha: 10 NOV. 2015
EL SECRETARIO GENERAL DEL PLENO

Fecha Obtención 17/09/2015 8:09:00
Pág. 2

INFORME ANUAL DE RECTIFICACIÓN DEL INVENTARIO POR CLASIFICACIONES/CUENTAS

	31 de Diciembre de 2013				31 de Diciembre 2014			
Clasificación	Bruto	Base	F. Amortiz	Neto	Bruto	Base	F. Amortiz	Neto
1080					89.621,85	89.621,85	2.386,60	87.235,25
2210	9.951.329,56	8.036.178,35	109.525,57	9.841.803,99	7.816.161,71	7.816.161,71	212.178,20	7.603.983,51
T.CLASIF.:	**9.951.329,56**	**8.036.178,35**	**109.525,57**	**9.841.803,99**	**7.905.783,56**	**7.905.783,56**	**214.564,80**	**7.691.218,76**
Clasificación: 110103 EDIFICIOS RESIDENCIALES Y VIVIENDAS								
2210	970.032,57	970.032,57	12.348,06	957.684,51	642.571,63	642.571,63	15.963,86	626.607,77
T.CLASIF.:	**970.032,57**	**970.032,57**	**12.348,06**	**957.684,51**	**642.571,63**	**642.571,63**	**15.963,86**	**626.607,77**
Clasificación: 110104 EDIFICIOS INDUSTRIALES, COMERCIALES Y TALLERES								
1070					368.485,05	368.485,05	9.812,79	358.672,26
1080					115.240,37	115.240,37	3.068,85	112.171,52
2210	24.024.366,07	23.877.482,59	346.898,14	23.677.467,93	22.259.348,13	22.259.348,13	650.572,44	21.608.775,69
T.CLASIF.:	**24.024.366,07**	**23.877.482,59**	**346.898,14**	**23.677.467,93**	**22.743.073,55**	**22.743.073,55**	**663.454,08**	**22.079.619,47**
Clasificación: 110105 EDIFICIOS CULTURALES Y SERVICIOS EDUCATIVOS								
1070	1.877.158,78	1.877.158,78	24.960,18	1.852.198,60	1.877.158,78	1.877.158,78	24.960,18	1.852.198,60
2210	85.826.056,85	84.682.049,74	1.338.454,33	84.487.602,52	92.361.466,76	92.361.466,76	2.734.620,82	89.626.845,94
T.CLASIF.:	**87.703.215,63**	**86.559.208,52**	**1.363.414,51**	**86.339.801,12**	**94.238.625,54**	**94.238.625,54**	**2.759.581,00**	**91.479.044,54**
Clasificación: 110106 EDIFICIOS SOCIALES Y ASISTENCIALES								
1070					601.832,28	601.832,28	16.026,87	585.805,41
2210	25.516.810,62	20.814.703,50	290.682,81	25.226.127,81	31.891.800,75	28.648.188,38	619.140,50	31.272.660,25
T.CLASIF.:	**25.516.810,62**	**20.814.703,50**	**290.682,81**	**25.226.127,81**	**32.493.633,03**	**29.250.020,66**	**635.167,37**	**31.858.465,66**
Clasificación: 110107 EDIFICIOS DEPORTIVOS								
1070					2.112.320,07	2.032.024,67	54.148,58	2.058.171,49

AYUNTAMIENTO DE CORDOBA

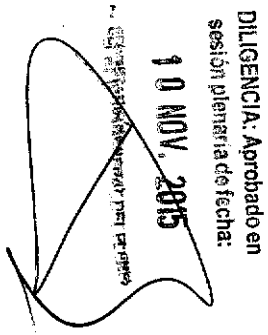

INFORME ANUAL DE RECTIFICACIÓN DEL INVENTARIO POR CLASIFICACIONES/CUENTAS

Clasificación	31 de Diciembre de 2013 Bruto	Base	F. Amortiz	Neto	31 de Diciembre 2014 Bruto	Base	F. Amortiz	Neto
2210	105.214.989,27	99.561.044,17	1.345.371,70	103.869.617,57	84.522.428,04	84.522.428,04	2.171.630,54	82.350.797,50
T.CLASIF.:	**105.214.989,27**	**99.561.044,17**	**1.345.371,70**	**103.869.617,57**	**86.634.748,11**	**86.554.452,71**	**2.225.779,12**	**84.408.968,99**
Clasificación: 110108 EDIFICIOS RELIGIOSOS Y FUNERARIOS								
2210	7.799.711,20	7.799.711,20	167.801,63	7.631.909,57	7.836.607,51	7.836.607,51	335.603,26	7.501.004,25
T.CLASIF.:	**7.799.711,20**	**7.799.711,20**	**167.801,63**	**7.631.909,57**	**7.836.607,51**	**7.836.607,51**	**335.603,26**	**7.501.004,25**
Clasificación: 110109 EDIFICIOS HISTÓRICO-ARTÍSTICOS								
1070	2.752.337,33	0,00	0,00	2.752.337,33	2.752.337,33	0,00	0,00	2.752.337,33
2080	14.655.632,92	0,00	0,00	14.655.632,92	15.685.406,85	0,00	0,00	15.685.406,85
T.CLASIF.:	**17.407.970,25**	**0**	**0**	**17.407.970,25**	**18.437.744,18**	**0**	**0**	**18.437.744,18**
Clasificación: 110110 PEQUEÑAS CONSTRUCCIONES								
2210	131.817,27	103.445,66	4.792,45	127.024,82	137.968,09	137.968,09	12.578,69	125.389,40
T.CLASIF.:	**131.817,27**	**103.445,66**	**4.792,45**	**127.024,82**	**137.968,09**	**137.968,09**	**12.578,69**	**125.389,40**
Clasificación: 110202 PARQUES, PASEOS Y JARDINES								
1090	17.251.550,15	0,00	0,00	17.251.550,15	17.271.667,93	0,00	0,00	17.271.667,93
T.CLASIF.:	**17.251.550,15**	**0**	**0**	**17.251.550,15**	**17.271.667,93**	**0**	**0**	**17.271.667,93**
Clasificación: 110203 OBRAS CIVILES HISTÓRICO - ARTÍSTICAS								
1090	373.959,61	0,00	0,00	373.959,61	379.359,61	0,00	0,00	379.359,61
T.CLASIF.:	**373.959,61**	**0**	**0**	**373.959,61**	**379.359,61**	**0**	**0**	**379.359,61**
Clasificación: 110204 OBRAS CIVILES DE USO PÚBLICO								
1090	4.499.999,96	0,00	0,00	4.499.999,96	4.499.999,96	0,00	0,00	4.499.999,96
T.CLASIF.:	**4.499.999,96**	**0**	**0**	**4.499.999,96**	**4.499.999,96**	**0**	**0**	**4.499.999,96**

AYUNTAMIENTO DE CORDOBA

DILIGENCIA: Aprobado en sesión plenaria de fecha: 10 NOV. 2015
EL SECRETARIO GENERAL DEL PLENO

INFORME ANUAL DE RECTIFICACIÓN DEL INVENTARIO POR CLASIFICACIONES/CUENTAS

Clasificación	31 de Diciembre de 2013 Bruto	Base	F. Amortiz	Neto	31 de Diciembre 2014 Bruto	Base	F. Amortiz	Neto
Clasificación: 110205 OBRAS CIVILES DE SERVICIO PÚBLICO								
2220	3.253.940,25	3.253.940,25	66.160,32	3.187.779,93	3.253.940,25	3.253.940,25	132.320,64	3.121.619,61
T.CLASIF.:	**3.253.940,25**	**3.253.940,25**	**66.160,32**	**3.187.779,93**	**3.253.940,25**	**3.253.940,25**	**132.320,64**	**3.121.619,61**
Clasificación: 110301 INFRAESTRUCTURA INTERIOR								
2210					87.735,89	87.735,89	2.936,46	84.799,43
T.CLASIF.:	**0**	**0**	**0**	**0**	**87.735,89**	**87.735,89**	**2.936,46**	**84.799,43**
Clasificación: 110302 INSTALACIONES DEPORTIVAS Y DE RECREO								
1070					5.777.853,60	5.164.824,00	157.721,19	5.620.132,41
2210					6.971.418,06	6.971.418,06	261.783,81	6.709.634,25
T.CLASIF.:	**0**	**0**	**0**	**0**	**12.749.271,66**	**12.136.242,06**	**419.505,00**	**12.329.766,66**
Clasificación: 110401 CONSTRUCCIONES PMS								
2410					1.307.865,83	1.307.865,83	893,78	1.306.972,05
T.CLASIF.:	**0**	**0**	**0**	**0**	**1.307.865,83**	**1.307.865,83**	**893,78**	**1.306.972,05**
Clasificación: 200201 APROVECHAMIENTOS URBANISTICOS								
1070	69.164.510,44	69.164.510,44	689.749,27	68.474.761,17	0,00	0,00	0,00	0,00
2420					68.921.278,24	68.921.278,24	59.389.948,67	9.531.329,57
T.CLASIF.:	**69.164.510,44**	**69.164.510,44**	**689.749,27**	**68.474.761,17**	**68.921.278,24**	**68.921.278,24**	**59.389.948,67**	**9.531.329,57**
Clasificación: 300101 MOBILIARIO HISTÓRICO - ARTÍSTICO								
2080	298.069,77	0,00	0,00	298.069,77	295.725,82	0,00	0,00	295.725,82
T.CLASIF.:	**298.069,77**	**0**	**0**	**298.069,77**	**295.725,82**	**0**	**0**	**295.725,82**
Clasificación: 300102 UTENSILIOS HISTORICOS Y ARMAMENTO								

AYUNTAMIENTO DE CORDOBA

DILIGENCIA: Aprobado en sesión plenaria de fecha: 10 NOV. 2015

Fecha Obtención 17/09/2015 8:09:00
Pág. 5

INFORME ANUAL DE RECTIFICACIÓN DEL INVENTARIO POR CLASIFICACIONES/CUENTAS

		31 de Diciembre de 2013			31 de Diciembre 2014			
Clasificación	Bruto	Base	F. Amortiz	Neto	Bruto	Base	F. Amortiz	Neto
2080	42.111,92	0,00	0,00	42.111,92	42.811,92	0,00	0,00	42.811,92
T.CLASIF.:	**42.111,92**	**0**	**0**	**42.111,92**	**42.811,92**	**0**	**0**	**42.811,92**
Clasificación: 300103 PATRIMONIO DOCUMENTAL Y BIBLIOGRÁFICO								
2080	196.152,96	0,00	0,00	196.152,96	201.384,66	0,00	0,00	201.384,66
T.CLASIF.:	**196.152,96**	**0**	**0**	**196.152,96**	**201.384,66**	**0**	**0**	**201.384,66**
Clasificación: 300104 ELEMENTOS ARQUEOLÓGICOS Y PALEONTOLÓGICOS								
2080	2.512.812,40	0,00	0,00	2.512.812,40	2.512.815,45	0,00	0,00	2.512.815,45
T.CLASIF.:	**2.512.812,40**	**0**	**0**	**2.512.812,40**	**2.512.815,45**	**0**	**0**	**2.512.815,45**
Clasificación: 300201 PINTURA Y OBRA GRÁFICA								
2080	6.171.638,14	0,00	0,00	6.171.638,14	6.218.987,34	0,00	0,00	6.218.987,34
T.CLASIF.:	**6.171.638,14**	**0**	**0**	**6.171.638,14**	**6.218.987,34**	**0**	**0**	**6.218.987,34**
Clasificación: 300202 ESCULTURAS								
2080	5.224.250,84	0,00	0,00	5.224.250,84	5.224.811,48	0,00	0,00	5.224.811,48
T.CLASIF.:	**5.224.250,84**	**0**	**0**	**5.224.250,84**	**5.224.811,48**	**0**	**0**	**5.224.811,48**
Clasificación: 300203 OBJETOS DE CERÁMICA Y DE VIDRIO								
2080	59.583,01	0,00	0,00	59.583,01	59.835,43	0,00	0,00	59.835,43
T.CLASIF.:	**59.583,01**	**0**	**0**	**59.583,01**	**59.835,43**	**0**	**0**	**59.835,43**
Clasificación: 300204 OBJETOS DE METALISTERÍA, ORFEBRERÍA Y JOYERÍA								
2080	450.830,44	0,00	0,00	450.830,44	451.100,90	0,00	0,00	451.100,90
T.CLASIF.:	**450.830,44**	**0**	**0**	**450.830,44**	**451.100,90**	**0**	**0**	**451.100,90**
Clasificación: 300205 CORDOBANES Y GUARDAMECILES								

00030

AYUNTAMIENTO DE CORDOBA

DILIGENCIA: Aprobado en Sesión plenaria de fecha: 10 NOV. 2015 EL SECRETARIO GENERAL DEL PLENO

INFORME ANUAL DE RECTIFICACIÓN DEL INVENTARIO POR CLASIFICACIONES/CUENTAS

	31 de Diciembre de 2013				31 de Diciembre 2014			
Clasificación	**Bruto**	**Base**	**F. Amortiz**	**Neto**	**Bruto**	**Base**	**F. Amortiz**	**Neto**
2080	68.274,99	0,00	0,00	68.274,99	68.545,45	0,00	0,00	68.545,45
T.CLASIF.:	**68.274,99**	**0**	**0**	**68.274,99**	**68.545,45**	**0**	**0**	**68.545,45**
Clasificación: 300206 OBJETOS TEXTILES E INDUMENTARIA								
2080	97.628,38	0,00	0,00	97.628,38	102.108,38	0,00	0,00	102.108,38
T.CLASIF.:	**97.628,38**	**0**	**0**	**97.628,38**	**102.108,38**	**0**	**0**	**102.108,38**
Clasificación: 300207 TAXIDERMIA								
2080	154.424,06	0,00	0,00	154.424,06	155.024,06	0,00	0,00	155.024,06
T.CLASIF.:	**154.424,06**	**0**	**0**	**154.424,06**	**155.024,06**	**0**	**0**	**155.024,06**
Clasificación: 300208 FOTOGRAFIA E IMAGEN ARTISTICA								
2080	34.756,19	0,00	0,00	34.756,19	34.155,17	0,00	0,00	34.155,17
T.CLASIF.:	**34.756,19**	**0**	**0**	**34.756,19**	**34.155,17**	**0**	**0**	**34.155,17**
Clasificación: 300301 MUEBLES DE CONSIDERABLE VALOR ECONOMICO								
2260	661.629,03	0,00	0,00	661.629,03	1.310.159,16	0,00	0,00	1.310.159,16
T.CLASIF.:	**661.629,03**	**0**	**0**	**661.629,03**	**1.310.159,16**	**0**	**0**	**1.310.159,16**
Clasificación: 400101 ACCIONES								
2500	97.418.647,98	0,00	0,00	97.418.647,98	30.673.073,26	0,00	0,00	30.673.073,26
T.CLASIF.:	**97.418.647,98**	**0**	**0**	**97.418.647,98**	**30.673.073,26**	**0**	**0**	**30.673.073,26**
Clasificación: 400102 OBLIGACIONES, BONOS Y OTRAS INVERSIONES								
2510	150,25	0,00	0,00	150,25	0,00	0,00	0,00	0,00
T.CLASIF.:	**150,25**	**0**	**0**	**150,25**	**0**	**0**	**0**	**0**
Clasificación: 500101 SOFTWARE								

AYUNTAMIENTO DE CORDOBA

DILIGENCIA: Aprobado en sesión plenaria de fecha: 10 NOV. 2015

Fecha Obtención 17/09/2015 8:09:00
Pág. 7

INFORME ANUAL DE RECTIFICACIÓN DEL INVENTARIO POR CLASIFICACIONES/CUENTAS

Clasificación	31 de Diciembre de 2013 Bruto	Base	F. Amortiz	Neto	31 de Diciembre 2014 Bruto	Base	F. Amortiz	Neto
2150					0,00	0,00	0,00	0,00
T.CLASIF.:	**0**	**0**	**0**	**0**	**0**	**0**	**0**	**0**
Clasificación: 600101 VEHÍCULOS TERRESTRES								
2280	2.741.977,00	2.741.977,00	1.210.453,59	1.531.523,41	3.284.648,49	3.284.648,49	1.517.522,66	1.767.125,83
T.CLASIF.:	**2.741.977,00**	**2.741.977,00**	**1.210.453,59**	**1.531.523,41**	**3.284.648,49**	**3.284.648,49**	**1.517.522,66**	**1.767.125,83**
Clasificación: 600102 REMOLQUES Y TRAILERS								
2280	146.046,00	146.046,00	14.604,60	131.441,40	167.825,98	167.825,98	29.215,16	138.610,82
T.CLASIF.:	**146.046,00**	**146.046,00**	**14.604,60**	**131.441,40**	**167.825,98**	**167.825,98**	**29.215,16**	**138.610,82**
Clasificación: 700101 SEMOVIENTES								
2290	277.006,71	277.006,71	26.992,94	250.013,77	277.006,71	277.006,71	53.985,88	223.020,83
T.CLASIF.:	**277.006,71**	**277.006,71**	**26.992,94**	**250.013,77**	**277.006,71**	**277.006,71**	**53.985,88**	**223.020,83**
Clasificación: 800101 MAQUINARIA GENERAL								
2230	150.928,90	150.928,90	12.695,13	138.233,77	179.781,81	179.781,81	25.405,28	154.376,53
T.CLASIF.:	**150.928,90**	**150.928,90**	**12.695,13**	**138.233,77**	**179.781,81**	**179.781,81**	**25.405,28**	**154.376,53**
Clasificación: 800103 APARATOS DE MEDIDA Y LABORATORIO								
2230					2.839,57	2.839,57	354,94	2.484,63
T.CLASIF.:	**0**	**0**	**0**	**0**	**2.839,57**	**2.839,57**	**354,94**	**2.484,63**
Clasificación: 800105 ELEMENTOS Y SISTEMAS DE SEGURIDAD Y COMUNICACIÓN								
2230	24.110,94	24.110,94	2.191,90	21.919,04	46.485,69	46.485,69	7.963,47	38.522,22
T.CLASIF.:	**24.110,94**	**24.110,94**	**2.191,90**	**21.919,04**	**46.485,69**	**46.485,69**	**7.963,47**	**38.522,22**
Clasificación: 800201 MOBILIARIO GENERAL								

AYUNTAMIENTO DE CORDOBA

DILIGENCIA: Aprobado en sesión plenaria de fecha: 10 NOV. 2015
EL SECRETARIO GENERAL PLENO

INFORME ANUAL DE RECTIFICACIÓN DEL INVENTARIO POR CLASIFICACIONES/CUENTAS

Clasificación	31 de Diciembre de 2013 Bruto	Base	F. Amortiz	Neto	31 de Diciembre 2014 Bruto	Base	F. Amortiz	Neto
1070					1.227.588,00	1.227.588,00	236.014,06	991.573,94
2260	2.213.472,10	2.213.472,10	524.295,08	1.689.177,02	915.623,75	915.623,75	398.327,63	517.296,12
T.CLASIF.:	**2.213.472,10**	**2.213.472,10**	**524.295,08**	**1.689.177,02**	**2.143.211,75**	**2.143.211,75**	**634.341,69**	**1.508.870,06**
Clasificación: 800202 MOBILIARIO URBANO								
2260					209.015,16	209.015,16	6.304,45	202.710,71
T.CLASIF.:	**0**	**0**	**0**	**0**	**209.015,16**	**209.015,16**	**6.304,45**	**202.710,71**
Clasificación: 800203 ELECTRODOMESTICOS Y EQUPAMIENTO DE COCINA								
1070					6.542,00	6.542,00	1.582,38	4.959,62
2230	90.071,80	90.071,80	26.349,70	63.722,10	165.323,84	165.323,84	51.035,11	114.288,73
T.CLASIF.:	**90.071,80**	**90.071,80**	**26.349,70**	**63.722,10**	**171.865,84**	**171.865,84**	**52.617,49**	**119.248,35**
Clasificación: 800301 EQUIPOS DE OFICINA Y FOTOCOPIADORAS								
1070					3.400,00	3.400,00	822,70	2.577,30
2260	39.881,70	39.881,70	11.228,60	28.653,10	42.104,10	42.104,10	22.184,93	19.919,17
T.CLASIF.:	**39.881,70**	**39.881,70**	**11.228,60**	**28.653,10**	**45.504,10**	**45.504,10**	**23.007,63**	**22.496,47**
Clasificación: 800401 SERVIDORES								
1070					1.000,00	1.000,00	259,35	740,65
2270	1.227.355,53	1.227.355,53	204.559,21	1.022.796,32	1.264.520,18	1.264.520,18	410.278,92	854.241,26
T.CLASIF.:	**1.227.355,53**	**1.227.355,53**	**204.559,21**	**1.022.796,32**	**1.265.520,18**	**1.265.520,18**	**410.538,27**	**854.981,91**
Clasificación: 800402 ORDENADORES								
2270	315.573,13	315.573,13	52.595,49	262.977,64	364.710,14	364.710,14	109.294,81	255.415,33
T.CLASIF.:	**315.573,13**	**315.573,13**	**52.595,49**	**262.977,64**	**364.710,14**	**364.710,14**	**109.294,81**	**255.415,33**

AYUNTAMIENTO DE CORDOBA

DILIGENCIA: Aprobado en sesión plenaria de fecha: 10 NOV. 2015

Fecha Obtención 17/09/2015 8:09:00
Pág. 9

INFORME ANUAL DE RECTIFICACIÓN DEL INVENTARIO POR CLASIFICACIONES/CUENTAS

		31 de Diciembre de 2013			31 de Diciembre 2014			
Clasificación	Bruto	Base	F. Amortiz	Neto	Bruto	Base	F. Amortiz	Neto
Clasificación: 800403 PERIFÉRICOS								
2270	288.588,50	288.588,50	48.098,01	240.490,49	344.179,76	344.179,76	102.299,86	241.879,90
T.CLASIF.:	**288.588,50**	**288.588,50**	**48.098,01**	**240.490,49**	**344.179,76**	**344.179,76**	**102.299,86**	**241.879,90**
Clasificación: 800404 ELECTRÓNICA DE RED								
2270	199.652,45	199.652,45	33.275,38	166.377,07	255.950,36	255.950,36	67.396,19	188.554,17
T.CLASIF.:	**199.652,45**	**199.652,45**	**33.275,38**	**166.377,07**	**255.950,36**	**255.950,36**	**67.396,19**	**188.554,17**
Clasificación: 810101 MOBILIARIO MÉDICO-ASISTENCIAL								
2260	5.782,05	5.782,05	5.782,05	0,00	41.485,86	41.485,86	5.782,05	35.703,81
T.CLASIF.:	**5.782,05**	**5.782,05**	**5.782,05**	**0**	**41.485,86**	**41.485,86**	**5.782,05**	**35.703,81**
Clasificación: 810102 EQUIPOS MÉDICO-ASISTENCIALES								
2230	4.184,53	4.184,53	836,90	3.347,63	25.864,08	25.864,08	4.774,73	21.089,35
T.CLASIF.:	**4.184,53**	**4.184,53**	**836,90**	**3.347,63**	**25.864,08**	**25.864,08**	**4.774,73**	**21.089,35**
Clasificación: 810201 EQUIPAMIENTO DE LAVANDERÍA Y COSTURA								
2230					22.473,07	22.473,07	5.618,25	16.854,82
T.CLASIF.:	**0**	**0**	**0**	**0**	**22.473,07**	**22.473,07**	**5.618,25**	**16.854,82**
Clasificación: 810203 MENAJE								
2230	52.547,17	52.547,17	12.387,30	40.159,87	52.547,17	52.547,17	24.774,60	27.772,57
T.CLASIF.:	**52.547,17**	**52.547,17**	**12.387,30**	**40.159,87**	**52.547,17**	**52.547,17**	**24.774,60**	**27.772,57**
Clasificación: 810301 EQUIPAMIENTO TRATAMIENTO IMAGEN, SONIDO E ILUMINACIÓ								
1070					12.288,00	12.288,00	3.021,88	9.266,12
2230	160.816,72	160.816,72	31.881,38	128.935,34	159.539,79	159.539,79	60.412,29	99.127,50

AYUNTAMIENTO DE CORDOBA

DILIGENCIA: Aprobado en sesión plenaria de fecha: 10 NOV. 2015 LA SECRETARIO GENERAL DEL PLENO

Fecha Obtención 17/09/2015 8:09:00
Pág. 10


INFORME ANUAL DE RECTIFICACIÓN DEL INVENTARIO POR CLASIFICACIONES/CUENTAS

Clasificación	31 de Diciembre de 2013 Bruto	Base	F. Amortiz	Neto	31 de Diciembre 2014 Bruto	Base	F. Amortiz	Neto
T.CLASIF.:	**160.816,72**	**160.816,72**	**31.881,38**	**128.935,34**	**171.827,79**	**171.827,79**	**63.434,17**	**108.393,62**
Clasificación: 810401 EQUIPAMIENTO DE BOMBEROS								
2230	38.561,89	38.561,89	2.966,28	35.595,61	47.245,57	47.245,57	6.467,25	40.778,32
T.CLASIF.:	**38.561,89**	**38.561,89**	**2.966,28**	**35.595,61**	**47.245,57**	**47.245,57**	**6.467,25**	**40.778,32**
Clasificación: 810402 EQUIPAMIENTO MENOR DE BOMBEROS								
2240	11.864,70	11.864,70	1.977,45	9.887,25	26.266,99	26.266,99	6.190,47	20.076,52
T.CLASIF.:	**11.864,70**	**11.864,70**	**1.977,45**	**9.887,25**	**26.266,99**	**26.266,99**	**6.190,47**	**20.076,52**
Clasificación: 810403 TRAJES DE BOMBEROS								
2240					37.534,20	37.534,20	5.362,02	32.172,18
T.CLASIF.:	0	0	0	0	**37.534,20**	**37.534,20**	**5.362,02**	**32.172,18**
Clasificación: 900101 BIENES Y DERECHOS REVERTIBLES								
1070					0,00	0,00	0,00	0,00
1080					0,00	0,00	0,00	0,00
2290					0,00	0,00	0,00	0,00
T.CLASIF.:	**0**	**0**	**0**	**0**	**0**	**0**	**0**	**0**
Clasificación: A00101 PROPIEDAD INTELECTUAL								
2160					0,00	0,00	0,00	0,00
T.CLASIF.:	**0**	**0**	**0**	**0**	**0**	**0**	**0**	**0**
Clasificación: A00102 PROPIEDAD INDUSTRIAL								
2120	2.323,21	2.323,21	1.300,76	1.022,45	2.323,21	2.323,21	2.323,21	0,00
T.CLASIF.:	**2.323,21**	**2.323,21**	**1.300,76**	**1.022,45**	**2.323,21**	**2.323,21**	**2.323,21**	**0**

00035

AYUNTAMIENTO DE CORDOBA

Fecha Obtención 17/09/2015 8:09:00
11

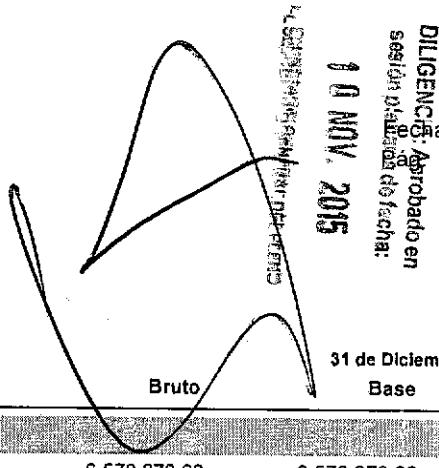

INFORME ANUAL DE RECTIFICACIÓN DEL INVENTARIO POR CLASIFICACIONES/CUENTAS

Clasificación	31 de Diciembre de 2013 Bruto	Base	F. Amortiz	Neto	31 de Diciembre 2014 Bruto	Base	F. Amortiz	Neto
Clasificación B00101 INVERSIONES EN ELEMENTOS NO INVENTARIABLES								
2290	159.738,18	159.738,18	159.738,18	0,00	6.570.273,62	6.570.273,62	2.526.827,85	4.043.445,77
T.CLASIF.:	159.738,18	159.738,18	159.738,18	0	6.570.273,62	6.570.273,62	2.526.827,85	4.043.445,77
TOTAL GENERAL:	1.044.142.186,64	351.138.230,77	7.110.183,74	1.037.032.002,90	1.094.424.980,35	373.953.915,93	73.122.529,09	1.021.302.451,26

AYUNTAMIENTO DE CORDOBA

DILIGENCIA: Aprobado en sesión plenaria de fecha: 10 NOV. 2015
LA SECRETARIA GENERAL DEL PLENO

Fecha Obtención 17/09/2015 8:09:35
Pág. 1

INFORME ANUAL DE RECTIFICACIÓN DEL INVENTARIO POR CLASIFICACIONES/CUENTAS

Resumen de operaciones 2014

Clasificación	Total Altas (1)	Total Bajas (2)	D.A.Sin Bajas (3)	D.A.Bajas (4)	F.Am.Bajas (5)	Rev.Entrega (6)	Rev.Rever. (7)	Reclasif. (8)	Tras.Inv. (9)	Total Jurid. (10)	Movimientos F.Amort. (11)	F.Am.Adscrip. (12)	Carga Inicial (13)	Inv.Baja. Adscrip. (14)	Inv.Alta. Adscrip. (15)
Clasificación: 100101 TERRENOS URBANOS - URBANIZABLES															
1070	0,00	0,00	0,00	0,00	0,00	29.763.304,30	0,00	0,00	0,00	0,00	0,00	0,00	0,00	0,00	0,00
1080	0,00	0,00	0,00	0,00	0,00	3.706.210,23	0,00	0,00	0,00	0,00	0,00	0,00	0,00	0,00	0,00
2200	31.014.379,17	11.292.756,76	0,00	0,00	0,00	-33.469.514,53	0,00	11.161.673,17	0,00	0,00	0,00	0,00	50.351.665,10	0,00	0,00
T.CLASIF.:	**31.014.379,17**	**11.292.756,76**	**0**	**0**	**0**	**0**	**0**	**11.161.673,17**	**0**	**0**		**0**	**50.351.665,10**	**0**	**0**
Clasificación: 100102 TERRENOS RUSTICOS															
1070	0,00	0,00	0,00	0,00	0,00	917.432,20	0,00	0,00	0,00	0,00	0,00	0,00	0,00	0,00	0,00
2200	1.270.376,39	241.175,34	0,00	0,00	0,00	-917.432,20	0,00	0,00	0,00	0,00	0,00	0,00	1.158.607,54	0,00	0,00
T.CLASIF.:	**1.270.376,39**	**241.175,34**	**0**	**0**	**0**	**0**	**0**	**0**	**0**	**0**		**0**	**1.158.607,54**	**0**	**0**
Clasificación: 100201 TERRENOS URBANOS - URBANIZABLES PMS															
1070	0,00	0,00	0,00	0,00	0,00	0,00	-21.872.797,53	0,00	0,00	0,00	0,00	0,00	0,00	0,00	0,00
2400	23.661.503,50	3.110.017,67	0,00	0,00	0,00	0,00	21.872.797,53	0,00	0,00	0,00	0,00	0,00	0,00	21.872.797,53	21.872.797,53
T.CLASIF.:	**23.661.503,50**	**3.110.017,67**	**0**	**0**	**0**	**0**	**0**	**0**	**0**	**0**		**0**	**0**	**21.872.797,5**	**21.872.797,53**
Clasificación: 100202 TERRENOS RUSTICOS PMS															
2400	2.228.800,37	0,00	0,00	0,00	0,00	0,00	0,00	0,00	0,00	0,00	0,00	0,00	0,00	0,00	0,00
T.CLASIF.:	**2.228.800,37**	**0**	**0**	**0**	**0**	**0**	**0**	**0**	**0**	**0**		**0**	**0**	**0**	**0**
Clasificación: 110101 EDIFICIOS ADMINISTRATIVAS Y DE OFICINAS															
1070	0,00	0,00	0,00	0,00	0,00	3.066.375,87	0,00	-3.901.014,02	0,00	0,00	-3.039.153,22	0,00	0,00	0,00	0,00
2210	132.869,46	0,00	249.747,60	0,00	0,00	-3.066.375,87	0,00	1.097.531,34	0,00	0,00	3.082.606,25	0,00	0,00	0,00	0,00

00037

AYUNTAMIENTO DE CORDOBA

DILIGENCIA: Aprobado en sesión plenaria de fecha: 10 NOV. 2015

INFORME ANUAL DE RECTIFICACIÓN DEL INVENTARIO POR CLASIFICACIONES/CUENTAS

Resumen de operaciones 2014

Clasificación	Total Altas (1)	Total Bajas (2)	D.A.Sin Bajas (3)	D.A.Bajas (4)	F.Am.Bajas (5)	Rev.Entrega (6)	Rev.Rever. (7)	Reclasif. (8)	Tras.Inv. (9)	Total Jurid. (10)	Movimientos F.Amort. (11)	F.Am.Adscrip. (12)	Carga Inicial (13)	Inv.Baja. Adscrip. (14)	Inv.Alta. Adscrip. (15)
T.CLASIF.:	**132.869,46**	**0**	**249.747,60**	**0**	**0**	**0**	**0**	**-2.803.467,68**	**0**	**0**	**43.453,03**	**0**	**0**	**0**	**0**
Clasificación: 110102 LOCALES Y GARAJES															
1080	0,00	0,00	0,00	0,00	0,00	89.621,85	0,00	0,00	0,00	0,00	2.386,60	0,00	0,00	0,00	0,00
2210	0,00	24.000,00	106.089,10	319,00	328,76	-89.621,85	0,00	-2.021.546,00	0,00	0,00	-3.107,71	0,00	0,00	0,00	0,00
T.CLASIF.:	**0**	**24.000,00**	**106.089,10**	**319,00**	**328,76**	**0**	**0**	**-2.021.546,00**	**0**	**0**	**-721,11**	**0**	**0**	**0**	**0**
Clasificación: 110103 EDIFICIOS RESIDENCIALES Y VIVIENDAS															
2210	0,00	38.357,08	7.981,93	510,01	511,42	0,00	0,00	-289.103,86	0,00	0,00	-3.854,71	0,00	0,00	0,00	0,00
T.CLASÍF.:	**0**	**38.357,08**	**7.981,93**	**510,01**	**511,42**	**0**	**0**	**-289.103,86**	**0**	**0**	**-3.854,71**	**0**	**0**	**0**	**0**
Clasificación: 110104 EDIFICIOS INDUSTRIALES, COMERCIALES Y TALLERES															
1070	0,00	0,00	0,00	0,00	0,00	368.485,05	0,00	0,00	0,00	0,00	9.812,79	0,00	0,00	0,00	0,00
1080	0,00	0,00	0,00	0,00	0,00	115.240,37	0,00	0,00	0,00	0,00	3.068,85	0,00	0,00	0,00	0,00
2210	0,00	5.053,82	325.249,41	134,39	0,00	-483.725,42	0,00	-229.565,55	0,00	0,00	-7.619,47	0,00	0,00	0,00	0,00
T.CLASIF.:	**0**	**5.053,82**	**325.249,41**	**134,39**	**0**	**0**	**0**	**-229.565,55**	**0**	**0**	**5.262,17**	**0**	**0**	**0**	**0**
Clasificación: 110105 EDIFICIOS CULTURALES Y SERVICIOS EDUCATIVOS															
1070	0,00	0,00	0,00	0,00	0,00	0,00	0,00	0,00	0,00	0,00	0,00	0,00	0,00	0,00	0,00
2210	5.420.067,84	0,00	1.440.546,96	0,00	0,00	0,00	0,00	-2.112.364,31	0,00	0,00	0,00	0,00	6.556.242,32	0,00	0,00
T.CLASIF.:	**5.420.067,84**	**0**	**1.440.546,96**	**0**	**0**	**0**	**0**	**-2.112.364,31**	**0**	**0**		**0**	**6.556.242,32**	**0**	**0**
Clasificación: 110106 EDIFICIOS SOCIALES Y ASISTENCIALES															

AYUNTAMIENTO DE CORDOBA

DILIGENCIA: Aprobado en sesión plenaria de fecha: 10 NOV. 2015 EL SECRETARIO GENERAL DEL PLENO

INFORME ANUAL DE RECTIFICACIÓN DEL INVENTARIO POR CLASIFICACIONES/CUENTAS

Resumen de operaciones 2014

Clasificación	Total Altas (1)	Total Bajas (2)	D.A.Sin Bajas (3)	D.A.Bajas (4)	F.Am.Bajas (5)	Rev.Entrega (6)	Rev.Rever. (7)	Reclasif. (8)	Tras.Inv. (9)	Total Jurid. (10)	Movimientos P.Amort. (11)	F.Am.Adscrip. (12)	Carga Inicial (13)	Inv.Baja. Adscrip. (14)	Inv.Alta. Adscrip. (15)
1070	0,00	0,00	0,00	0,00	0,00	601.832,28	0,00	0,00	0,00	0,00	16.026,87	0,00	0,00	0,00	0,00
2210	8.280.476,83	9.615,29	334.115,67	0,00	0,00	-601.832,28	0,00	-1.294.039,13	0,00	0,00	-5.657,98	0,00	0,00	0,00	0,00
T.CLASIF.:	**8.280.476,83**	**9.615,29**	**334.115,67**	**0**	**0**	**0**	**0**	**-1.294.039,13**	**0**	**0**	**10.368,89**	**0**	**0**	**0**	**0**
Clasificación: 110107 EDIFICIOS DEPORTIVOS															
1070	0,00	0,00	0,00	0,00	0,00	4.215.862,07	0,00	-2.103.542,00	0,00	0,00	-1.590.158,91	0,00	0,00	0,00	0,00
2210	1.083.303,40	4.839.038,00	1.091.926,01	30.537,82	52.576,94	-4.215.862,07	0,00	-16.694.000,56	0,00	0,00	1.431.217,26	0,00	3.973.036,00	0,00	0,00
T.CLASIF.:	**1.083.303,40**	**4.839.038,00**	**1.091.926,01**	**30.537,82**	**52.576,94**	**0**	**0**	**-18.797.542,5**	**0**	**0**	**-158.941,65**	**0**	**3.973.036,00**	**0**	**0**
Clasificación: 110108 EDIFICIOS RELIGIOSOS Y FUNERARIOS															
2210	36.896,31	0,00	167.801,63	0,00	0,00	0,00	0,00	0,00	0,00	0,00	0,00	0,00	0,00	0,00	0,00
T.CLASIF.:	**36.896,31**	**0**	**167.801,63**	**0**	**0**	**0**	**0**	**0**	**0**	**0**		**0**	**0**	**0**	**0**
Clasificación: 110109 EDIFICIOS HISTÓRICO-ARTÍSTICOS															
1070	0,00	0,00	0,00	0,00	0,00	0,00	0,00	0,00	0,00	0,00	0,00	0,00	0,00	0,00	0,00
2080	61.416,73	0,00	0,00	0,00	0,00	0,00	0,00	968.357,20	0,00	0,00	0,00	0,00	0,00	0,00	0,00
T.CLASIF.:	**61.416,73**	**0**	**0**	**0**	**0**	**0**	**0**	**968.357,20**	**0**	**0**		**0**	**0**	**0**	**0**
Clasificación: 110110 PEQUEÑAS CONSTRUCCIONES															
2210	0,00	5.132,35	7.133,68	68,24	68,43	0,00	0,00	11.283,17	0,00	0,00	720,99	0,00	0,00	0,00	0,00
T.CLASIF.:	**0**	**5.132,35**	**7.133,68**	**68,24**	**68,43**	**0**	**0**	**11.283,17**	**0**	**0**	**720,99**	**0**	**0**	**0**	**0**
Clasificación: 110202 PARQUES, PASEOS Y JARDINES															

AYUNTAMIENTO DE CORDOBA

DILIGENCIA: Aprobado en sesión plenaria de fecha: 10 NOV. 2015

INFORME ANUAL DE RECTIFICACIÓN DEL INVENTARIO POR CLASIFICACIONES/CUENTAS

Resumen de operaciones 2014

Clasificación	Total Altas (1)	Total Bajas (2)	D.A.Sin Bajas (3)	D.A.Bajas (4)	F.Am.Bajas (5)	Rev.Entrega (6)	Rev.Rever. (7)	Reclasif. (8)	Tras.Inv. (9)	Total Jurid. (10)	Movimientos F.Amort. (11)	F.Am.Adscrip. (12)	Carga Inicial (13)	Inv.Baja. Adscrip. (14)	Inv.Alta. Adscrip. (15)
1090	20.117,78	0,00	0,00	0,00	0,00	0,00	0,00	0,00	0,00	0,00	0,00	0,00	0,00	0,00	0,00
T.CLASIF.:	**20.117,78**	**0**	**0**	**0**	**0**	**0**	**0**	**0**	**0**	**0**		**0**	**0**	**0**	**0**
Clasificación: 110203 OBRAS CIVILES HISTORICO -ARTISTICAS															
1090	5.400,00	0,00	0,00	0,00	0,00	0,00	0,00	0,00	0,00	0,00	0,00	0,00	0,00	0,00	0,00
T.CLASIF.:	**5.400,00**	**0**	**0**	**0**	**0**	**0**	**0**	**0**	**0**	**0**		**0**	**0**	**0**	**0**
Clasificación: 110204 OBRAS CIVILES DE USO PUBLICO															
1090	0,00	0,00	0,00	0,00	0,00	0,00	0,00	0,00	0,00	0,00	0,00	0,00	0,00	0,00	0,00
T.CLASIF.:	**0**	**0**	**0**	**0**	**0**	**0**	**0**	**0**	**0**	**0**		**0**	**0**	**0**	**0**
Clasificación: 110205 OBRAS CIVILES DE SERVICIO PÚBLICO															
2220	0,00	0,00	66.160,32	0,00	0,00	0,00	0,00	0,00	0,00	0,00	0,00	0,00	0,00	0,00	0,00
T.CLASIF.:	**0**	**0**	**66.160,32**	**0**	**0**	**0**	**0**	**0**	**0**	**0**		**0**	**0**	**0**	**0**
Clasificación: 110301 INFRAESTRUCTURA INTERIOR															
2210	0,00	0,00	1.766,65	0,00	0,00	0,00	0,00	87.735,89	0,00	0,00	1.169,81	0,00	0,00	0,00	0,00
T.CLASIF.:	**0**	**0**	**1.766,65**	**0**	**0**	**0**	**0**	**87.735,89**	**0**	**0**	**1.169,81**	**0**	**0**	**0**	**0**
Clasificación: 110302 INSTALACIONES DEPORTIVAS Y DE RECREO															
1070	0,00	0,00	0,00	0,00	0,00	7.470.214,60	0,00	-1.692.361,00	0,00	0,00	-241.863,87	0,00	0,00	0,00	0,00
2210	866.000,00	3.435.323,00	136.052,98	44.945,28	39.493,05	-7.470.214,60	0,00	17.010.955,66	0,00	0,00	564.808,94	0,00	0,00	0,00	0,00
T.CLASIF.:	**866.000,00**	**3.435.323,00**	**136.052,98**	**44.945,28**	**39.493,05**	**0**	**0**	**15.318.594,66**	**0**	**0**	**322.945,07**	**0**	**0**	**0**	**0**

AYUNTAMIENTO DE CORDOBA


DILIGENCIA: Aprobado en sesión plenaria de fecha: 10 NOV. 2015 EL SECRETARIO GENERAL DEL PLENO

INFORME ANUAL DE RECTIFICACIÓN DEL INVENTARIO POR CLASIFICACIONES/CUENTAS

Resumen de operaciones 2014

Clasificación	Total Altas (1)	Total Bajas (2)	D.A.Sin Bajas (3)	D.A.Bajas (4)	F.Am.Bajas (5)	Rev.Entrega (6)	Rev.Rever. (7)	Reclasif. (8)	Tras.Inv. (9)	Total Jurid. (10)	Movimientos F.Amort. (11)	F.Am.Adscrip. (12)	Carga Inicial (13)	Inv.Baja. Adscrip. (14)	Inv.Alta. Adscrip. (15)
Clasificación: 110401 CONSTRUCCIONES PMS															
2410	1.307.865,83	0,00	893,78	0,00	0,00	0,00	0,00	0,00	0,00	0,00	0,00	0,00	0,00	0,00	0,00
T.CLASIF.:	**1.307.865,83**	**0**	**893,78**	**0**	**0**	**0**	**0**	**0**	**0**	**0**		**0**	**0**	**0**	**0**
Clasificación: 200201 APROVECHAMIENTOS URBANISTICOS															
1070	0,00	0,00	0,00	0,00	0,00	0,00	-69.164.510,44	0,00	0,00	0,00	-689.749,27	0,00	0,00	0,00	0,00
2420	10.039.290,98	10.282.523,18	58.802.742,85	10.282.523,18	102.543,45	0,00	68.631.346,45	0,00	0,00	0,00	689.749,27	0,00	0,00	69.164.510,44	68.631.346,45
T.CLASIF.:	**10.039.290,98**	**10.282.523,18**	**58.802.742,8**	**10.282.523,1**	**102.543,45**	**0**	**-533.163,99**	**0**	**0**	**0**		**0**	**0**	**69.164.510,4**	**68.631.346,45**
Clasificación: 300101 MOBILIARIO HISTORICO - ARTISTICO															
2080	0,00	2.343,95	0,00	0,00	0,00	0,00	0,00	0,00	0,00	0,00	0,00	0,00	0,00	0,00	0,00
T.CLASIF.:	**0**	**2.343,95**	**0**	**0**	**0**	**0**	**0**	**0**	**0**	**0**		**0**	**0**	**0**	**0**
Clasificación: 300102 UTENSILIOS HISTORICOS Y ARMAMENTO															
2080	700,00	0,00	0,00	0,00	0,00	0,00	0,00	0,00	0,00	0,00	0,00	0,00	0,00	0,00	0,00
T.CLASIF.:	**700,00**	**0**	**0**	**0**	**0**	**0**	**0**	**0**	**0**	**0**		**0**	**0**	**0**	**0**
Clasificación: 300103 PATRIMONIO DOCUMENTAL Y BIBLIOGRAFICO															
2080	5.231,70	0,00	0,00	0,00	0,00	0,00	0,00	0,00	0,00	0,00	0,00	0,00	0,00	0,00	0,00
T.CLASIF.:	**5.231,70**	**0**	**0**	**0**	**0**	**0**	**0**	**0**	**0**	**0**		**0**	**0**	**0**	**0**
Clasificación: 300104 ELEMENTOS ARQUEOLOGICOS Y PALEONTOLOGICOS															
2080	3,05	0,00	0,00	0,00	0,00	0,00	0,00	0,00	0,00	0,00	0,00	0,00	0,00	0,00	0,00

AYUNTAMIENTO DE CORDOBA

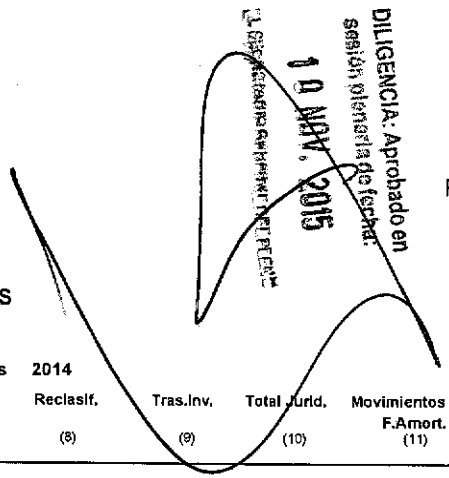

Fecha Obtención 17/09/2015 8:09:35
Pág. 6

INFORME ANUAL DE RECTIFICACIÓN DEL INVENTARIO POR CLASIFICACIONES/CUENTAS

Resumen de operaciones 2014

Clasificación	Total Altas (1)	Total Bajas (2)	D.A.Sin Bajas (3)	D.A.Bajas (4)	F.Am.Bajas (5)	Rev.Entrega (6)	Rev.Rever. (7)	Reclasif. (8)	Tras.Inv. (9)	Total Jurid. (10)	Movimientos F.Amort. (11)	F.Am.Adscrip. (12)	Carga Inicial (13)	Inv.Baja. Adscrip. (14)	Inv.Alta. Adscrip. (15)
T.CLASIF.:	**3,05**	**0**	**0**	**0**	**0**	**0**	**0**	**0**	**0**	**0**		**0**	**0**	**0**	**0**
Clasificación: 300201 PINTURA Y OBRA GRÁFICA															
2080	67.743,52	20.394,32	0,00	0,00	0,00	0,00	0,00	0,00	0,00	0,00	0,00	0,00	0,00	0,00	0,00
T.CLASIF.:	**67.743,52**	**20.394,32**	**0**	**0**	**0**	**0**	**0**	**0**	**0**	**0**		**0**	**0**	**0**	**0**
Clasificación: 300202 ESCULTURAS															
2080	560,64	0,00	0,00	0,00	0,00	0,00	0,00	0,00	0,00	0,00	0,00	0,00	0,00	0,00	0,00
T.CLASIF.:	**560,64**	**0**	**0**	**0**	**0**	**0**	**0**	**0**	**0**	**0**		**0**	**0**	**0**	**0**
Clasificación: 300203 OBJETOS DE CERÁMICA Y DE VIDRIO															
2080	552,93	300,51	0,00	0,00	0,00	0,00	0,00	0,00	0,00	0,00	0,00	0,00	0,00	0,00	0,00
T.CLASIF.:	**552,93**	**300,51**	**0**	**0**	**0**	**0**	**0**	**0**	**0**	**0**		**0**	**0**	**0**	**0**
Clasificación: 300204 OBJETOS DE METALISTERÍA, ORFEBRERÍA Y JOYERÍA															
2080	270,46	0,00	0,00	0,00	0,00	0,00	0,00	0,00	0,00	0,00	0,00	0,00	0,00	0,00	0,00
T.CLASIF.:	**270,46**	**0**	**0**	**0**	**0**	**0**	**0**	**0**	**0**	**0**		**0**	**0**	**0**	**0**
Clasificación: 300205 CORDOBANES Y GUARDAMECILES															
2080	270,46	0,00	0,00	0,00	0,00	0,00	0,00	0,00	0,00	0,00	0,00	0,00	0,00	0,00	0,00
T.CLASIF.:	**270,46**	**0**	**0**	**0**	**0**	**0**	**0**	**0**	**0**	**0**		**0**	**0**	**0**	**0**
Clasificación: 300206 OBJETOS TEXTILES E INDUMENTARIA															
2080	4.480,00	0,00	0,00	0,00	0,00	0,00	0,00	0,00	0,00	0,00	0,00	0,00	0,00	0,00	0,00

AYUNTAMIENTO DE CORDOBA


DILIGENCIA: Aprobado en sesión plenaria de fecha: 10 NOV. 2015 EL SECRETARIO GENERAL DEL PLENO

INFORME ANUAL DE RECTIFICACIÓN DEL INVENTARIO POR CLASIFICACIONES/CUENTAS

Resumen de operaciones 2014

Clasificación	Total Altas (1)	Total Bajas (2)	D.A.Sin Bajas (3)	D.A.Bajas (4)	F.Am.Bajas (5)	Rev.Entrega (6)	Rev.Rever. (7)	Reclasif. (8)	Tras.Inv. (9)	Total Jurid. (10)	Movimientos F.Amort. (11)	F.Am.Adscrip. (12)	Carga Inicial (13)	Inv.Baja. Adscrip. (14)	Inv.Alta. Adscrip. (15)
T.CLASIF.:	**4.480,00**	**0**	**0**	**0**	**0**	**0**	**0**	**0**	**0**	**0**		**0**	**0**	**0**	**0**
Clasificación: 300207 TAXIDERMIA															
2080	600,00	0,00	0,00	0,00	0,00	0,00	0,00	0,00	0,00	0,00	0,00	0,00	0,00	0,00	0,00
T.CLASIF.:	**600,00**	**0**	**0**	**0**	**0**	**0**	**0**	**0**	**0**	**0**		**0**	**0**	**0**	**0**
Clasificación: 300208 FOTOGRAFIA E IMAGEN ARTISTICA															
2080	0,00	601,02	0,00	0,00	0,00	0,00	0,00	0,00	0,00	0,00	0,00	0,00	0,00	0,00	0,00
T.CLASIF.:	**0**	**601,02**	**0**	**0**	**0**	**0**	**0**	**0**	**0**	**0**		**0**	**0**	**0**	**0**
Clasificación: 300301 MUEBLES DE CONSIDERABLE VALOR ECONOMICO															
2260	648.530,13	0,00	0,00	0,00	0,00	0,00	0,00	0,00	0,00	0,00	0,00	0,00	0,00	0,00	0,00
T.CLASIF.:	**648.530,13**	**0**	**0**	**0**	**0**	**0**	**0**	**0**	**0**	**0**		**0**	**0**	**0**	**0**
Clasificación: 400101 ACCIONES															
2500	24.692.169,99	91.437.744,71	0,00	0,00	0,00	0,00	0,00	0,00	0,00	0,00	0,00	0,00	0,00	0,00	0,00
T.CLASIF.:	**24.692.169,99**	**91.437.744,71**	**0**	**0**	**0**	**0**	**0**	**0**	**0**	**0**		**0**	**0**	**0**	**0**
Clasificación: 400102 OBLIGACIONES, BONOS Y OTRAS INVERSIONES															
2510	0,00	150,25	0,00	0,00	0,00	0,00	0,00	0,00	0,00	0,00	0,00	0,00	0,00	0,00	0,00
T.CLASIF.:	**0**	**150,25**	**0**	**0**	**0**	**0**	**0**	**0**	**0**	**0**		**0**	**0**	**0**	**0**
Clasificación: 500101 SOFTWARE															
2150	0,00	0,00	0,00	0,00	0,00	0,00	0,00	0,00	0,00	0,00	0,00	0,00	0,00	0,00	0,00

AYUNTAMIENTO DE CORDOBA

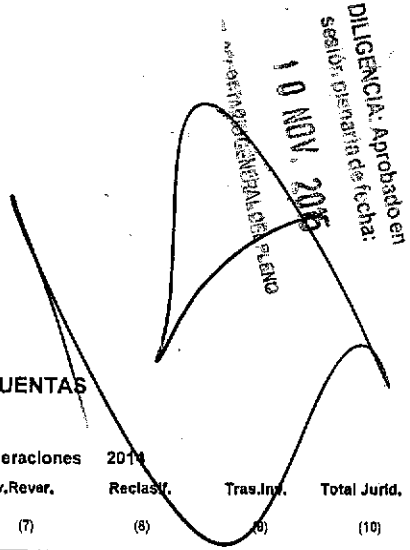

INFORME ANUAL DE RECTIFICACIÓN DEL INVENTARIO POR CLASIFICACIONES/CUENTAS

Resumen de operaciones 2014

Clasificación	Total Altas (1)	Total Bajas (2)	D.A.Sin Bajas (3)	D.A.Bajas (4)	F.Am.Bajas (5)	Rev.Entrega (6)	Rev.Rever. (7)	Reclasif. (8)	Tras.Inv. (9)	Total Jurid. (10)	Movimientos F.Amort. (11)	F.Am.Adscrip. (12)	Carga Inicial (13)	Inv.Baja. Adscrip. (14)	Inv.Alta. Adscrip. (15)
T.CLASIF.:	**0**	**0**	**0**	**0**	**0**	**0**	**0**	**0**	**0**	**0**		**0**	**0**	**0**	**0**
Clasificación: 600101 VEHICULOS TERRESTRES															
2280	542.671,49	0,00	307.069,07	0,00	0,00	0,00	0,00	0,00	0,00	0,00	0,00	0,00	0,00	0,00	0,00
T.CLASIF.:	**542.671,49**	**0**	**307.069,07**	**0**	**0**	**0**	**0**	**0**	**0**	**0**		**0**	**0**	**0**	**0**
Clasificación: 600102 REMOLQUES Y TRAILERS															
2280	21.779,98	0,00	14.610,56	0,00	0,00	0,00	0,00	0,00	0,00	0,00	0,00	0,00	0,00	0,00	0,00
T.CLASIF.:	**21.779,98**	**0**	**14.610,56**	**0**	**0**	**0**	**0**	**0**	**0**	**0**		**0**	**0**	**0**	**0**
Clasificación: 700101 SEMOVIENTES															
2290	0,00	0,00	26.992,94	0,00	0,00	0,00	0,00	0,00	0,00	0,00	0,00	0,00	0,00	0,00	0,00
T.CLASIF.:	**0**	**0**	**26.992,94**	**0**	**0**	**0**	**0**	**0**	**0**	**0**		**0**	**0**	**0**	**0**
Clasificación: 800101 MAQUINARIA GENERAL															
2230	28.852,91	0,00	12.710,15	0,00	0,00	0,00	0,00	0,00	0,00	0,00	0,00	0,00	0,00	0,00	0,00
T.CLASIF.:	**28.852,91**	**0**	**12.710,15**	**0**	**0**	**0**	**0**	**0**	**0**	**0**		**0**	**0**	**0**	**0**
Clasificación: 800103 APARATOS DE MEDIDA Y LABORATORIO															
2230	2.839,57	0,00	354,94	0,00	0,00	0,00	0,00	0,00	0,00	0,00	0,00	0,00	0,00	0,00	0,00
T.CLASIF.:	**2.839,57**	**0**	**354,94**	**0**	**0**	**0**	**0**	**0**	**0**	**0**		**0**	**0**	**0**	**0**
Clasificación: 800105 ELEMENTOS Y SISTEMAS DE SEGURIDAD Y COMUNICACIÓN															
2230	18.596,61	0,00	5.771,57	0,00	0,00	0,00	0,00	0,00	0,00	0,00	0,00	0,00	3.778,14	0,00	0,00

AYUNTAMIENTO DE CORDOBA

DILIGENCIA: Aprobada en sesión plenaria de fecha: 10 NOV. 2015 EL SECRETARIO GENERAL DEL PLENO

Fecha Obtención 17/09/2015 8:09:35
Pág. 9

INFORME ANUAL DE RECTIFICACIÓN DEL INVENTARIO POR CLASIFICACIONES/CUENTAS

Resumen de operaciones 2014

Clasificación	Total Altas (1)	Total Bajas (2)	D.A.Sin Bajas (3)	D.A.Bajas (4)	F.Am.Bajas (5)	Rev.Entrega (6)	Rev.Rever. (7)	Reclasif. (8)	Tras.Inv. (9)	Total Jurid. (10)	Movimientos F.Amort. (11)	F.Am.Adscrip. (12)	Carga Inicial (13)	Inv.Baja. Adscrip. (14)	Inv.Alta. Adscrip. (15)
T.CLASIF.:	**18.696,61**	**0**	**5.771,57**	**0**	**0**	**0**	**0**	**0**	**0**	**0**		**0**	**3.778,14**	**0**	**0**
Clasificación: 800201 MOBILIARIO GENERAL															
1070	0,00	0,00	0,00	0,00	0,00	1.227.588,00	0,00	0,00	0,00	0,00	236.014,06	0,00	0,00	0,00	0,00
2260	33.002,77	145.985,00	171.345,43	0,00	145.985,00	-1.227.588,00	0,00	0,00	0,00	0,00	-151.327,88	0,00	42.721,88	0,00	0,00
T.CLASIF.:	**33.002,77**	**145.985,00**	**171.345,43**	**0**	**145.985,00**	**0**	**0**	**0**	**0**	**0**	**84.686,18**	**0**	**42.721,88**	**0**	**0**
Clasificación: 800202 MOBILIARIO URBANO															
2260	209.015,16	0,00	6.304,45	0,00	0,00	0,00	0,00	0,00	0,00	0,00	0,00	0,00	0,00	0,00	0,00
T.CLASIF.:	**209.015,16**	**0**	**6.304,45**	**0**	**0**	**0**	**0**	**0**	**0**	**0**		**0**	**0**	**0**	**0**
Clasificación: 800203 ELECTRODOMESTICOS Y EQUIPAMIENTO DE COCINA															
1070	0,00	0,00	0,00	0,00	0,00	6.542,00	0,00	0,00	0,00	0,00	1.582,38	0,00	0,00	0,00	0,00
2230	44.737,00	0,00	25.709,24	0,00	0,00	-6.542,00	0,00	0,00	0,00	0,00	-1.023,83	0,00	37.057,04	0,00	0,00
T.CLASIF.:	**44.737,00**	**0**	**25.709,24**	**0**	**0**	**0**	**0**	**0**	**0**	**0**	**558,55**	**0**	**37.057,04**	**0**	**0**
Clasificación: 800301 EQUIPOS DE OFICINA Y FOTOCOPIADORAS															
1070	0,00	0,00	0,00	0,00	0,00	3.400,00	0,00	0,00	0,00	0,00	822,70	0,00	0,00	0,00	0,00
2260	5.622,40	0,00	11.487,27	0,00	0,00	-3.400,00	0,00	0,00	0,00	0,00	-530,94	0,00	0,00	0,00	0,00
T.CLASIF.:	**5.622,40**	**0**	**11.487,27**	**0**	**0**	**0**	**0**	**0**	**0**	**0**	**291,76**	**0**	**0**	**0**	**0**
Clasificación: 800401 SERVIDORES															
1070	0,00	0,00	0,00	0,00	0,00	1.000,00	0,00	0,00	0,00	0,00	259,35	0,00	0,00	0,00	0,00

AYUNTAMIENTO DE CORDOBA

DILIGENCIA: Aprobado en sesión plenaria de fecha: 10 NOV 2015

INFORME ANUAL DE RECTIFICACIÓN DEL INVENTARIO POR CLASIFICACIONES/CUENTAS

Resumen de operaciones 2014

Clasificación	Total Altas (1)	Total Bajas (2)	D.A.Sin Bajas (3)	D.A.Bajas (4)	F.Am.Bajas (5)	Rev.Entrega (6)	Rev.Rever. (7)	Reclasif. (8)	Tras.Inv. (9)	Total Jurid. (10)	Movimientos F.Amort. (11)	F.Am.Adscrip. (12)	Carga Inicial (13)	Inv.Baja. Adscrip. (14)	Inv.Alta. Adscrip. (15)
2270	38.164,65	0,00	205.886,37	0,00	0,00	-1.000,00	0,00	0,00	0,00	0,00	-166,66	0,00	0,00	0,00	0,00
T.CLASIF.:	**38.164,65**	**0**	**205.886,37**	**0**	**0**	**0**	**0**	**0**	**0**	**0**	**92,69**	**0**	**0**	**0**	**0**
Clasificación: 800402 ORDENADORES															
2270	49.137,01	0,00	56.699,32	0,00	0,00	0,00	0,00	0,00	0,00	0,00	0,00	0,00	0,00	0,00	0,00
T.CLASIF.:	**49.137,01**	**0**	**56.699,32**	**0**	**0**	**0**	**0**	**0**	**0**	**0**		**0**	**0**	**0**	**0**
Clasificación: 800403 PERIFERICOS															
2270	55.591,26	0,00	54.201,85	0,00	0,00	0,00	0,00	0,00	0,00	0,00	0,00	0,00	0,00	0,00	0,00
T.CLASIF.:	**55.591,26**	**0**	**54.201,85**	**0**	**0**	**0**	**0**	**0**	**0**	**0**		**0**	**0**	**0**	**0**
Clasificación: 800404 ELECTRÓNICA DE RED															
2270	56.297,91	0,00	34.120,81	0,00	0,00	0,00	0,00	0,00	0,00	0,00	0,00	0,00	0,00	0,00	0,00
T.CLASIF.:	**56.297,91**	**0**	**34.120,81**	**0**	**0**	**0**	**0**	**0**	**0**	**0**		**0**	**0**	**0**	**0**
Clasificación: 810101 MOBILIARIO MÉDICO-ASISTENCIAL															
2260	0,00	0,00	0,00	0,00	0,00	0,00	0,00	0,00	0,00	0,00	0,00	0,00	35.703,81	0,00	0,00
T.CLASIF.:	**0**	**0**	**0**	**0**	**0**	**0**	**0**	**0**	**0**	**0**		**0**	**35.703,81**	**0**	**0**
Clasificación: 810102 EQUIPOS MÉDICO-ASISTENCIALES															
2230	9.499,32	0,00	3.937,83	0,00	0,00	0,00	0,00	0,00	0,00	0,00	0,00	0,00	12.180,23	0,00	0,00
T.CLASIF.:	**9.499,32**	**0**	**3.937,83**	**0**	**0**	**0**	**0**	**0**	**0**	**0**		**0**	**12.180,23**	**0**	**0**
Clasificación: 810201 EQUIPAMIENTO DE LAVANDERÍA Y COSTURA															

AYUNTAMIENTO DE CORDOBA

DILIGENCIA: Aprobado en sesión plenaria de fecha: 10 NOV. 2015
EL SECRETARIO GENERAL DEL PLENO

INFORME ANUAL DE RECTIFICACIÓN DEL INVENTARIO POR CLASIFICACIONES/CUENTAS

Resumen de operaciones 2014

Clasificación	Total Altas (1)	Total Bajas (2)	D.A.Sin Bajas (3)	D.A.Bajas (4)	F.Am.Bajas (5)	Rev.Entrega (6)	Rev.Rever. (7)	Reclasif. (8)	Tras.Inv. (9)	Total Jurid. (10)	Movimientos F.Amort. (11)	F.Am.Adscrip. (12)	Carga Inicial (13)	Inv.Baja. Adscrip. (14)	Inv.Alta. Adscrip. (15)
2230	0,00	0,00	5.618,25	0,00	0,00	0,00	0,00	0,00	0,00	0,00	0,00	0,00	22.473,07	0,00	0,00
T.CLASIF.:	**0**	**0**	**5.618,25**	**0**	**0**	**0**	**0**	**0**	**0**	**0**		**0**	**22.473,07**	**0**	**0**
Clasificación:	810203	MENAJE													
2230	0,00	0,00	12.387,30	0,00	0,00	0,00	0,00	0,00	0,00	0,00	0,00	0,00	0,00	0,00	0,00
T.CLASIF.:	**0**	**0**	**12.387,30**	**0**	**0**	**0**	**0**	**0**	**0**	**0**		**0**	**0**	**0**	**0**
Clasificación:	810301	EQUIPAMIENTO TRATAMIENTO IMAGEN, SONIDO E ILUMINACIÓN													
1070	0,00	0,00	0,00	0,00	0,00	12.288,00	0,00	0,00	0,00	0,00	3.021,88	0,00	0,00	0,00	0,00
2230	8.034,93	0,00	30.482,95	0,00	0,00	-12.288,00	0,00	0,00	0,00	0,00	-1.952,04	0,00	2.976,14	0,00	0,00
T.CLASIF.:	**8.034,93**	**0**	**30.482,95**	**0**	**0**	**0**	**0**	**0**	**0**	**0**	**1.069,84**	**0**	**2.976,14**	**0**	**0**
Clasificación:	810401	EQUIPAMIENTO DE BOMBEROS													
2230	8.683,68	0,00	3.500,97	0,00	0,00	0,00	0,00	0,00	0,00	0,00	0,00	0,00	0,00	0,00	0,00
T.CLASIF.:	**8.683,68**	**0**	**3.500,97**	**0**	**0**	**0**	**0**	**0**	**0**	**0**		**0**	**0**	**0**	**0**
Clasificación:	810402	EQUIPAMIENTO MENOR DE BOMBEROS													
2240	14.402,29	0,00	4.213,02	0,00	0,00	0,00	0,00	0,00	0,00	0,00	0,00	0,00	0,00	0,00	0,00
T.CLASIF.:	**14.402,29**	**0**	**4.213,02**	**0**	**0**	**0**	**0**	**0**	**0**	**0**		**0**	**0**	**0**	**0**
Clasificación:	810403	TRAJES DE BOMBEROS													
2240	37.534,20	0,00	5.362,02	0,00	0,00	0,00	0,00	0,00	0,00	0,00	0,00	0,00	0,00	0,00	0,00
T.CLASIF.:	**37.534,20**	**0**	**5.362,02**	**0**	**0**	**0**	**0**	**0**	**0**	**0**		**0**	**0**	**0**	**0**

AYUNTAMIENTO DE CORDOBA

DILIGENCIA: Aprobado en sesión plenaria de fecha: 10 NOV. 2015

INFORME ANUAL DE RECTIFICACIÓN DEL INVENTARIO POR CLASIFICACIONES/CUENTAS

Resumen de operaciones 2014

Clasificación	Total Altas (1)	Total Bajas (2)	D.A.Sin Bajas (3)	D.A.Bajas (4)	F.Am.Bajas (5)	Rev.Entrega (6)	Rev.Rever. (7)	Reclasif. (8)	Tras.Inv. (9)	Total Jurid. (10)	Movimientos F.Amort. (11)	F.Am.Adscrip. (12)	Carga Inicial (13)	Inv.Baja. Adscrip. (14)	Inv.Alta. Adscrip. (15)
Clasificación: 900101 BIENES Y DERECHOS REVERTIBLES															
1070	0,00	0,00	0,00	0,00	0,00	0,00	0,00	0,00	0,00	0,00	0,00	0,00	0,00	0,00	0,00
1080	0,00	0,00	0,00	0,00	0,00	0,00	0,00	0,00	0,00	0,00	0,00	0,00	0,00	0,00	0,00
2290	0,00	0,00	0,00	0,00	0,00	0,00	0,00	0,00	0,00	0,00	0,00	0,00	0,00	0,00	0,00
T.CLASIF.:	**0**	**0**	**0**	**0**	**0**	**0**	**0**	**0**	**0**	**0**		**0**	**0**	**0**	**0**
Clasificación: A00101 PROPIEDAD INTELECTUAL															
2160	0,00	0,00	0,00	0,00	0,00	0,00	0,00	0,00	0,00	0,00	0,00	0,00	0,00	0,00	0,00
T.CLASIF.:	**0**	**0**	**0**	**0**	**0**	**0**	**0**	**0**	**0**	**0**		**0**	**0**	**0**	**0**
Clasificación: A00102 PROPIEDAD INDUSTRIAL															
2120	0,00	0,00	1.022,45	0,00	0,00	0,00	0,00	0,00	0,00	0,00	0,00	0,00	0,00	0,00	0,00
T.CLASIF.:	**0**	**0**	**1.022,45**	**0**	**0**	**0**	**0**	**0**	**0**	**0**		**0**	**0**	**0**	**0**
Clasificación: B00101 INVERSIONES EN ELEMENTOS NO INVENTARIABLES															
2290	6.410.535,44	0,00	2.367.089,67	0,00	0,00	0,00	0,00	0,00	0,00	0,00	0,00	0,00	0,00	0,00	0,00
T.CLASIF.:	**6.410.535,44**	**0**	**2.367.089,67**	**0**	**0**	**0**	**0**	**0**	**0**	**0**		**0**	**0**	**0**	**0**

AYUNTAMIENTO DE CORDOBA

Fecha Obtención - 17/09/2015 8:09:35
Pág. 13

INFORME ANUAL DE RECTIFICACIÓN DEL INVENTARIO POR CLASIFICACIONES/CUENTAS

Resumen de operaciones 2014

Clasificación	Total Altas (1)	Total Bajas (2)	D.A.Sin Bajas (3)	D.A.Bajas (4)	F.Am.Bajas (5)	Rev.Entrega (6)	Rev.Rever. (7)	Reclasif. (8)	Tras.Inv. (9)	Total Jurid. (10)	Movimientos F.Amort. (11)	F.Am.Adscr ip. (12)	Carga Inicial (13)	Inv.Baja. Adscrip. (14)	Inv.Alta. Adscrip. (15)
TOTAL GENERAL:															
	118.444.875,05	124.890.512,25	66.105.087,00	10.359.037,92	341.507,05	0	0	0	0	0	307.101,51	0	62.196.441,27	91.037.307,97	90.504.143,98

Bruto 2014 = Bruto 2013 + (1) - (2) + (6) + (7) + (8) + (9) + (10) + (13) - (14) + (15)


F.Amortiz 2014 = F.Amortiz 2013 + (3) - (5) + (11) + (12)

NETO 2014 = Bruto 2014 - F.Amortiz 2014

DILIGENCIA: Aprobado en sesión plenaria de fecha: 10 NOV. 2015
EL SECRETARIO GENERAL DEL PLENO

00049

AYUNTAMIENTO DE CORDOBA

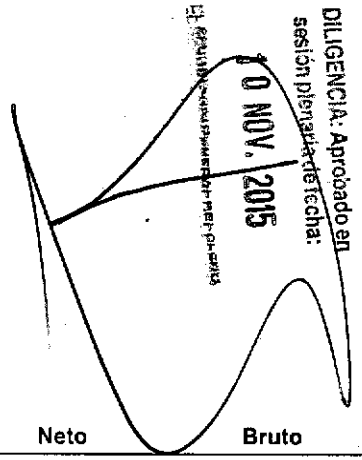

Fecha Obtención 25/08/2015 19:46
Pág. 1

INFORME ANUAL DE RECTIFICACIÓN DEL INVENTARIO POR CUENTAS

Cuentas	31 de Diciembre de 2013 Bruto	Base	F. Amortiz	Neto	31 de Diciembre 2014 Bruto	Base	F. Amortiz	Neto
1070	99.633.847,73	74.162.480,44	756.206,25	98.877.641,48	48.553.947,11	14.361.518,65	586.027,98	47.967.919,13
1080					3.911.072,45	204.862,22	5.455,45	3.905.617,00
1090	22.125.509,72	0,00	0,00	22.125.509,72	22.151.027,50	0,00	0,00	22.151.027,50
2080	29.966.166,02	0,00	0,00	29.966.166,02	31.052.712,91	0,00	0,00	31.052.712,91
2120	2.323,21	2.323,21	1.300,76	1.022,45	2.323,21	2.323,21	2.323,21	0,00
2150					0,00	0,00	0,00	0,00
2160					0,00	0,00	0,00	0,00
2200	501.545.736,53	0,00	0,00	501.545.736,53	549.488.756,80	0,00	0,00	549.488.756,80
2210	281.386.075,92	265.571.326,87	3.903.607,24	277.482.468,68	274.642.494,01	271.398.881,64	12.680.987,53	261.961.506,48
2220	3.253.940,25	3.253.940,25	66.160,32	3.187.779,93	3.253.940,25	3.253.940,25	132.320,64	3.121.619,61
2230	521.221,95	521.221,95	89.308,59	431.913,36	702.100,59	702.100,59	186.805,92	515.294,67
2240	11.864,70	11.864,70	1.977,45	9.887,25	63.801,19	63.801,19	11.552,49	52.248,70

AYUNTAMIENTO DE CORDOBA

DILIGENCIA: Aprobado en sesión plenaria de fecha: 10 NOV. 2015 EL SECRETARIO GENERAL DEL PLENO

INFORME ANUAL DE RECTIFICACIÓN DEL INVENTARIO POR CUENTAS

	31 de Diciembre de 2013				31 de Diciembre 2014			
Cuentas	Bruto	Base	F. Amortiz	Neto	Bruto	Base	F. Amortiz	Neto
2260	2.920.764,88	2.259.135,85	541.305,73	2.379.459,15	2.518.388,03	1.208.228,87	432.599,06	2.085.788,97
2270	2.031.169,61	2.031.169,61	338.528,09	1.692.641,52	2.229.360,44	2.229.360,44	689.269,78	1.540.090,66
2280	2.888.023,00	2.888.023,00	1.225.058,19	1.662.964,81	3.452.474,47	3.452.474,47	1.546.737,82	1.905.736,65
2290	436.744,89	436.744,89	186.731,12	250.013,77	6.847.280,33	6.847.280,33	2.580.813,73	4.266.466,60
2400	0,00	0,00	0,00	0,00	44.653.083,73	0,00	0,00	44.653.083,73
2410					1.307.865,83	1.307.865,83	893,78	1.306.972,05
2420	0,00	0,00	0,00	0,00	68.921.278,24	68.921.278,24	59.389.948,67	9.531.329,57
2500	97.418.647,98	0,00	0,00	97.418.647,98	30.673.073,26	0,00	0,00	30.673.073,26
2510	150,25	0,00	0,00	150,25	0,00	0,00	0,00	0,00
TOTAL GENERAL:	**1.044.142.186,64**	**351.138.230,77**	**7.110.183,74**	**1.037.032.002,90**	**1.094.424.980,35**	**373.953.915,93**	**78.245.736,06**	**1.016.179.244,29**
1030	0,00	0,00	0,00	0,00	4.941.393,20	3.973.036,00	53.689,67	4.887.703,53

AYUNTAMIENTO DE CORDOBA

DILIGENCIA: Aprobado en sesión plenaria de fecha: 10 NOV 2015

Fecha Obtención 16/09/2015 14:02
Pág. 1

RELACIÓN DE BIENES
Epígrafe

Epi	Nº Bienes	Nº BIEN	DESCRIPCIÓN	Nº OPERACIÓN	T. ADQUISICIÓN	F. ALTA	IMPORTE
1	1	17660	B-25 PAM, PARCELA VIARIO	2014002562	CESIÓN GRATUITA DE DOMINIO	31/12/2014	0,00
1	2	17818	CENTRO DE RECEPCIÓN DE VISITANTES EN EL ENTORNO DE LA PUERTA DEL PUENTE	2014000723	CESIÓN GRATUITA DE DOMINIO	13/01/2014	4.797.575,42
1	3	17894	PARCELA EN LA ALAMEDA Y ARRUZAFILLA, PAGO DE CASILLA	2014000870	COMPRA	27/05/2014	262.675,34
1	4	18060	TERRENO CENTRO CIVIO NORTE (ANTES SR-10 U.A. SOCIAL)	2014001515	INVENTARIO, INVESTIGACIÓN O INSPECCION FÍSICA	31/12/2014	232.588,74
1	5	18061	CENTRO CIVICO NORTE SIERRA (CRUZ DE JUAREZ)	2014001516	INVENTARIO, INVESTIGACIÓN O INSPECCION FÍSICA	31/12/2014	3.318.109,55
1	6	18065	TERRENO DE OFICINA EN AV. RONDA DE LOS TEJARES, 6 ES:04 PL:01 PT:B03	2014001451	EMBARGO DE RECAUDACIÓN EN ESPECIE EJERCICIO CERRADO	18/11/2014	119.333,51
1	7	18066	OFICINA EN AV. RONDA DE LOS TEJARES, 6 ES:04 PL:01 PT:B03	2014001453	EMBARGO DE RECAUDACIÓN EN ESPECIE EJERCICIO CERRADO	18/11/2014	54.927,15
1	8	18398	LOCAL COMERCIAL EN POLIGONO DEL GUADALQUIVIR, C/ GENERAL LAZARO CARDENAS 37	2014002177	LEY O RESOLUCIÓN JUDICIAL	16/12/2014	100.057,26
1	9	18399	CASA EN PLAZA DEL SOCORRO Nº 15 (PLAZA ALMAGRA, 15)	2014002177	LEY O RESOLUCIÓN JUDICIAL	16/12/2014	283.682,37
1	10	18400	EDIFICIO EN PLAZA DE LA CORREDERA Nº 40 (CASA DE ANA JACINTA)	2014002177	LEY O RESOLUCIÓN JUDICIAL	16/12/2014	578.429,50
1	11	18401	PARCELA A URBANIZAR EN PP O-8	2014002177	LEY O RESOLUCIÓN JUDICIAL	16/12/2014	111.771,10
1	12	18402	TERRENOS EN FINCA 23475 PARA DESARROLLO INDUSTRIAL EN LA RINCONADILLA	2014002177	LEY O RESOLUCIÓN JUDICIAL	16/12/2014	76.608,38
1	13	18403	TERRENOS EN FINCA 12561 PARA DESARROLLO INDUSTRIAL EN LA RINCONADA	2014002177	LEY O RESOLUCIÓN JUDICIAL	16/12/2014	3.019,17
1	14	18404	TERRENOS EN FINCA 23489 PARA DESARROLLO INDUSTRIAL EN LA RINCONADA	2014002177	LEY O RESOLUCIÓN JUDICIAL	16/12/2014	522.515,07
1	15	18405	TERRENOS EN FINCA 26026 PARA DESARROLLO INDUSTRIAL LA RINCONADA	2014002177	LEY O RESOLUCIÓN JUDICIAL	16/12/2014	36.900,60
1	16	18406	TERRENOS EN FINCA 9818-N PARA DESARROLLO INDUSTRIAL EN LA RINCONADA	2014002177	LEY O RESOLUCIÓN JUDICIAL	16/12/2014	10.753,35

AYUNTAMIENTO DE CORDOBA

Fecha Obtención 16/09/2015 14:02
Pág. 2

DILIGENCIA: Aprobada en sesión plenaria de fecha 10 NOV 2015

RELACIÓN DE BIENES
Epígrafe

Epi	Nº Bienes	Nº BIEN	DESCRIPCIÓN	Nº OPERACIÓN	T. ADQUISICIÓN	F. ALTA	IMPORTE
1	17	18407	TERRENOS EN FINCA 20111 PARA DESARROLLO INDUSTRIAL LA RINCONADA	2014002177	LEY O RESOLUCIÓN JUDICIAL	16/12/2014	411.549,04
1	18	18408	TERRENO EN FINCA 6834 PARA DESARROLLO INDUSTRIAL EN LA RINCONADA	2014002177	LEY O RESOLUCIÓN JUDICIAL	16/12/2014	633.933,24
1	19	18409	TERRENO EN FINCA 20129 PARA DESARROLLO INDUSTRIAL EN LA RINCONADA	2014002177	LEY O RESOLUCIÓN JUDICIAL	16/12/2014	392.464,58
1	20	18410	PARCELA EN ED CV-3 (C/ DECIMA, 6)	2014002177	LEY O RESOLUCIÓN JUDICIAL	16/12/2014	50.363,18
1	21	18411	PARCELA DOTACIONAL SGEQ SUNP-1	2014002177	LEY O RESOLUCIÓN JUDICIAL	16/12/2014	0,00
1	22	18412	CUOTA INDIVISA DEL 57,08% DE LA PARCELA 8.1.A DEL PAU O-4	2014002177	LEY O RESOLUCIÓN JUDICIAL	16/12/2014	1.386.476,02
1	23	18413	PARCELA 8.1 B PAU O-4	2014002177	LEY O RESOLUCIÓN JUDICIAL	16/12/2014	4.787.983,28
1	24	18414	PARCELA 9.2 DEL PAU O-4	2014002177	LEY O RESOLUCIÓN JUDICIAL	16/12/2014	1.970.673,33
1	25	18415	PARCELA 14.1 DEL PAU O-4	2014002177	LEY O RESOLUCIÓN JUDICIAL	16/12/2014	886.565,67
1	26	18416	PARCELA INDUSTRIAL T 3.1 DEL PP. CTRA. DE PALMA	2014002177	LEY O RESOLUCIÓN JUDICIAL	16/12/2014	321.357,02
1	27	18417	CUOTA INDIVISA DEL 10% PARCELA COMERCIAL 19 DEL PP N-1	2014002177	LEY O RESOLUCIÓN JUDICIAL	16/12/2014	135.806,64
1	28	18418	CUOTA INDIVISA 32,64% DE LA PARCELA 2.3 C DEL PP-O5	2014002177	LEY O RESOLUCIÓN JUDICIAL	16/12/2014	877.893,99
1	29	18419	PARCELA 11 B DEL PP O-7	2014002177	LEY O RESOLUCIÓN JUDICIAL	16/12/2014	2.821.796,45
1	30	18420	CUOTA INDIVISA 34,95% PARCELA RESIDENCIA 2.1.A DEL PERI CV-2	2014002177	LEY O RESOLUCIÓN JUDICIAL	16/12/2014	67.049,12
1	31	18421	PARCELA 1 DEL ED RG-2	2014002177	LEY O RESOLUCIÓN JUDICIAL	16/12/2014	122.920,79
1	32	18422	PARCELA 30 DEL ED SC-3	2014002177	LEY O RESOLUCIÓN JUDICIAL	16/12/2014	24.405,75
1	33	18423	PARCELA 32 DEL ED SC-3	2014002177	LEY O RESOLUCIÓN JUDICIAL	16/12/2014	25.071,10
1	34	18424	PARCELA 33 DEL ED SC-3	2014002177	LEY O RESOLUCIÓN JUDICIAL	16/12/2014	24.405,75
1	35	18425	TERRENO EN FINCA 7034 PARA DESARROLLO INDUSTRIAL EN LA RINCONADA	2014002177	LEY O RESOLUCIÓN JUDICIAL	16/12/2014	141.056,94

AYUNTAMIENTO DE CORDOBA

DILIGENCIA: Aprobado en sesión plenaria de fecha: 10 NOV. 2015

Fecha Obtención 16/09/2015 14:02
Pág. 3

RELACIÓN DE BIENES
Epígrafe

Epí	Nº Bienes	Nº BIEN	DESCRIPCIÓN	Nº OPERACIÓN	T. ADQUISICIÓN	F. ALTA	IMPORTE
1	36	18426	CUOTA INDIVISA DEL 91,19% DE LA PARCELA 8.2.C DEL PAU O-4	2014002177	LEY O RESOLUCIÓN JUDICIAL	16/12/2014	288.227,25
1	37	18427	EDIFICIO EN PEDRO MUÑOZ 17 (PLAZA CORREDERA 34)	2014002177	LEY O RESOLUCIÓN JUDICIAL	16/12/2014	345.696,70
1	38	18429	CAMPOALEGRE PARCELA RESIDENCIAL 54 PMS	2014002171	INVENTARIO, INVESTIGACIÓN O INSPECCION FÍSICA	31/12/2014	321.717,69
1	39	18430	CAMPOALEGRE. PARCELA RESIDENCIAL 55 PMS	2014002172	INVENTARIO, INVESTIGACIÓN O INSPECCION FÍSICA	31/12/2014	314.304,84
1	40	18433	ALAMO EL. PPO(I)-8. PROYECTO DE REPARCELACION. PARCELA 103 PMS	2014002127	INVENTARIO, INVESTIGACIÓN O INSPECCION FÍSICA	31/12/2014	192.558,43
1	41	18434	ALAMO EL. PPO(I)-8. PROYECTO DE REPARCELACION. PARCELA 104 PMS	2014002128	INVENTARIO, INVESTIGACIÓN O INSPECCION FÍSICA	31/12/2014	174.148,23
1	42	18435	ALAMO EL. PPO(I)-8. PROYECTO DE REPARCELACION. PARCELA 105 PMS	2014002129	INVENTARIO, INVESTIGACIÓN O INSPECCION FÍSICA	31/12/2014	197.879,93
1	43	18436	ALAMO EL. PPO(I)-8. PROYECTO DE REPARCELACION. PARCELA 106 PMS	2014002130	INVENTARIO, INVESTIGACIÓN O INSPECCION FÍSICA	31/12/2014	190.593,61
1	44	18437	ALAMO EL. PPO(I)-8. PROYECTO DE REPARCELACION. PARCELA 134 PMS	2014002131	INVENTARIO, INVESTIGACIÓN O INSPECCION FÍSICA	31/12/2014	216.873,30
1	45	18438	ALAMO EL. PPO(I)-8. PROYECTO DE REPARCELACION. PARCELA 135 PMS	2014002132	INVENTARIO, INVESTIGACIÓN O INSPECCION FÍSICA	31/12/2014	208.461,55
1	46	18439	ALAMO EL. PPO(I)-8. PROYECTO DE REPARCELACION. PARCELA 136 PMS	2014002133	INVENTARIO, INVESTIGACIÓN O INSPECCION FÍSICA	31/12/2014	225.090,23
1	47	18440	ALAMO EL. PPO(I)-8. PROYECTO DE REPARCELACION. PARCELA 137 PMS	2014002134	INVENTARIO, INVESTIGACIÓN O INSPECCION FÍSICA	31/12/2014	221.846,52
1	48	18441	ALAMO EL. PPO(I)-8. PROYECTO DE REPARCELACION. PARCELA 138 PMS	2014002135	INVENTARIO, INVESTIGACIÓN O INSPECCION FÍSICA	31/12/2014	221.606,08
1	49	18442	ALAMO EL. PPO(I)-8. PROYECTO DE REPARCELACION PARCELA 139 PMS	2014002136	INVENTARIO, INVESTIGACIÓN O INSPECCION FÍSICA	31/12/2014	222.503,87
1	50	18443	ALAMO EL. PPO(I)-8. PROYECTO DE REPARCELACION. PARCELA 150 PMS	2014002137	INVENTARIO, INVESTIGACIÓN O INSPECCION FÍSICA	31/12/2014	102.453,95
1	51	18444	ALAMO EL. PPO(I)-8. PROYECTO DE REPARCELACION. PARCELA 151 PMS	2014002138	INVENTARIO, INVESTIGACIÓN O INSPECCION FÍSICA	31/12/2014	240.427,65

AYUNTAMIENTO DE CORDOBA


DILIGENCIA: Aprobado en sesión plenaria de fecha: 10 NOV. 2015 EL SECRETARIO GENERAL DEL PLENO

Fecha Obtención 16/09/2015 14:02
Pág. 4

RELACIÓN DE BIENES
Epigrafe

Epi	Nº Bienes	Nº BIEN	DESCRIPCIÓN	Nº OPERACIÓN	T. ADQUISICIÓN	F. ALTA	IMPORTE
1	52	18445	ALAMO EL. PPO(I)-8. PROYECTO DE REPARCELACION. PARCELA 152 PMS	2014002139	INVENTARIO, INVESTIGACIÓN O INSPECCION FÍSICA	31/12/2014	240.355,18
1	53	18446	ALAMO EL. PPO(I)-8. PROYECTO DE REPARCELACION. PARCELA 153 PMS	2014002140	INVENTARIO, INVESTIGACIÓN O INSPECCION FÍSICA	31/12/2014	227.957,53
1	54	18447	ALAMO EL. PPO(I)-8. PROYECTO DE REPARCELACION . PARCELA 162 PMS	2014002141	INVENTARIO, INVESTIGACIÓN O INSPECCION FÍSICA	31/12/2014	144.841,39
1	55	18448	ALAMO EL. PPO(I)-8. PROYECTO DE REPARCELACION. PARCELA 163 PMS	2014002142	INVENTARIO, INVESTIGACIÓN O INSPECCION FÍSICA	31/12/2014	143.722,78
1	56	18449	ALAMO EL. PPO(I)-8. PROYECTO DE REPARCELACION. PARCELA 164 PMS	2014002143	INVENTARIO, INVESTIGACIÓN O INSPECCION FÍSICA	31/12/2014	143.679,72
1	57	18450	ALAMO EL. PPO(I)-8. PROYECTO DE REPARCELACION. PARCELA 165 PMS	2014002144	INVENTARIO, INVESTIGACIÓN O INSPECCION FÍSICA	31/12/2014	117.507,46
1	58	18451	ALAMO EL. PPO(I)-8. PROYECTO DE REPARCELACION. PARCELA 31 PMS	2014002145	INVENTARIO, INVESTIGACIÓN O INSPECCION FÍSICA	31/12/2014	154.263,47
1	59	18452	ALAMO EL. PPO(I)-8. PROYECTO DE REPARCELACION. PARCELA 32 PMS	2014002146	INVENTARIO, INVESTIGACIÓN O INSPECCION FÍSICA	31/12/2014	122.457,23
1	60	18453	ALAMO EL. PPO(I)-8. PROYECTO DE REPARCELACION. PARCELA 33 PMS	2014002147	INVENTARIO, INVESTIGACIÓN O INSPECCION FÍSICA	31/12/2014	172.550,89
1	61	18454	ALAMO EL. PPO(I)-8. PROYECTO DE REPARCELACION. PARCELA 34 PMS	2014002148	INVENTARIO, INVESTIGACIÓN O INSPECCION FÍSICA	31/12/2014	128.428,41
1	62	18455	ALAMO EL. PPO(I)-8. PROYECTO DE REPARCELACION. PARCELA 35 PMS	2014002149	INVENTARIO, INVESTIGACIÓN O INSPECCION FÍSICA	31/12/2014	122.104,68
1	63	18456	ALAMO EL. PPO(I)-8. PROYECTO DE REPARCELACION. PARCELA 36 PMS	2014002150	INVENTARIO, INVESTIGACIÓN O INSPECCION FÍSICA	31/12/2014	146.474,54
1	64	18457	ALAMO EL. PPO(I)-8. PROYECTO DE REPARCELACION. PARCELA 37 PMS	2014002151	INVENTARIO, INVESTIGACIÓN O INSPECCION FÍSICA	31/12/2014	144.800,46
1	65	18458	ALAMO EL. PPO(I)-8. PROYECTO DE REPARCELACION. PARCELA 38 PMS	2014002152	INVENTARIO, INVESTIGACIÓN O INSPECCION FÍSICA	31/12/2014	116.021,38
1	66	18459	E-1 PTR SUBPARCELA ID 3.3 PMS	2014002153	INVENTARIO, INVESTIGACIÓN O INSPECCION FÍSICA	31/12/2014	797.368,32
1	67	18461	N-3 P.P. PROYECTO DE REPARCELACION MANZANA 1. PARCELA 2 PMS	2014002154	INVENTARIO, INVESTIGACIÓN O INSPECCION FÍSICA	31/12/2014	45.201,91

AYUNTAMIENTO DE CORDOBA

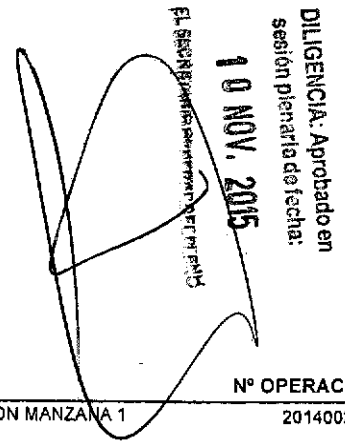

Fecha Obtención 16/09/2015 14:02
Pág. 5

RELACIÓN DE BIENES
Epígrafe

Epi	Nº Bienes	Nº BIEN	DESCRIPCIÓN	Nº OPERACIÓN	T. ADQUISICIÓN	F. ALTA	IMPORTE
1	68	18462	N-3 P.P. PROYECTO DE REPARCELACION MANZANA 1 PARCELA 4 PMS	20140021551	INVENTARIO, INVESTIGACIÓN O INSPECCION FÍSICA	31/12/2014	45.208,50
1	69	18463	N-3 P.P. PROYECTO DE REPARCELACION. MANZANA 1 PARCELA 6 PMS	20140021561	INVENTARIO, INVESTIGACIÓN O INSPECCION FÍSICA	31/12/2014	45.264,50
1	70	18464	N-3 P.P. PROYECTO DE REPARCELACION. MANZANA 4. PARCELA 35 PMS	20140021571	INVENTARIO, INVESTIGACIÓN O INSPECCION FÍSICA	31/12/2014	45.213,44
1	71	18465	N-3 P.P. PROYECTO DE REPARCELACION. MANZANA 6 PARCELA 41 PMS	20140021581	INVENTARIO, INVESTIGACIÓN O INSPECCION FÍSICA	31/12/2014	45.567,61
1	72	18466	N-3 P.P. PROYECTO DE REPARCELACION. MANZANA 6 PARCELA 42 PMS	20140021591	INVENTARIO, INVESTIGACIÓN O INSPECCION FÍSICA	31/12/2014	45.567,61
1	73	18467	N-3 P.P. PROYECTO DE REPARCELACION. MANZANA 6 PARCELA 44 PMS	20140021601	INVENTARIO, INVESTIGACIÓN O INSPECCION FÍSICA	31/12/2014	45.505,01
1	74	18468	N-3 P.P. PROYECTO DE REPARCELACION. MANZANA 6 PARCELA 45 PMS	20140021611	INVENTARIO, INVESTIGACIÓN O INSPECCION FÍSICA	31/12/2014	45.600,55
1	75	18469	N-3 P.P. PROYECTO DE REPARCELACION. MANZANA 8 PARCELA 55 PMS	20140021621	INVENTARIO, INVESTIGACIÓN O INSPECCION FÍSICA	31/12/2014	45.193,67
1	76	18470	N-3 P.P. PROYECTO DE REPARCELACION MANZANA VPO PARCELA 114 PMS	20140021631	INVENTARIO, INVESTIGACIÓN O INSPECCION FÍSICA	31/12/2014	16.473,00
1	77	18471	N-3 P.P. PROYECTO DE REPARCELACION MANZANA VPO PARCELA 115 PMS	20140021641	INVENTARIO, INVESTIGACIÓN O INSPECCION FÍSICA	31/12/2014	16.473,00
1	78	18472	N-3 P.P. PROYECTO DE REPARCELACION. MANZANA VPO PARCELA 116 PMS	20140021651	INVENTARIO, INVESTIGACIÓN O INSPECCION FÍSICA	31/12/2014	16.473,00
1	79	18473	N-3 P.P. PROYECTO DE REPARCELACION. MANZANA VPO PARCELA 117 PMS	20140021661	INVENTARIO, INVESTIGACIÓN O INSPECCION FÍSICA	31/12/2014	16.473,00
1	80	18485	TERRENO DEL PARQUE DE LA ASOMADILLA (UA B-15 MANZANA 9 VALDEOLLEROS; SGV SUNP B-1; SUP-7 SGEL)	20140014681	INVENTARIO, INVESTIGACIÓN O INSPECCION FÍSICA	31/12/2014	12.513.954,95
1	81	18496	P-9B PERI. 10% DE CESION OBLIGATORIA (PARCIAL A + PARCIAL B)	20140021671	INVENTARIO, INVESTIGACIÓN O INSPECCION FÍSICA	31/12/2014	386.061,22
1	82	18497	V-1 (I) PERI AZUCARERA PARCELA IND-91 PMS	20140021681	INVENTARIO, INVESTIGACIÓN O INSPECCION FÍSICA	31/12/2014	35.794,94

AYUNTAMIENTO DE CORDOBA

DILIGENCIA: Aprobado en sesión plenaria de fecha: 10 NOV. 2015 EL SECRETARIO GENERAL DEL PLENO

Fecha Obtención 16/09/2015 14:02
Pág. 6

RELACIÓN DE BIENES
Epígrafe

Epí	Nº Bienes	Nº BIEN	DESCRIPCIÓN	Nº OPERACIÓN	T. ADQUISICIÓN	F. ALTA	IMPORTE
1	83	18498	V-1 (I) PERI AZUCARERA PARCELA IND-90 PMS	2014002169	INVENTARIO, INVESTIGACIÓN O INSPECCION FÍSICA	31/12/2014	39.036,68
1	84	18597	E-1 P.P. ENCINAREJO. EQUPAMIENTO SOCIAL COMERCIAL	2014002585	INVENTARIO, INVESTIGACIÓN O INSPECCION FÍSICA	31/12/2014	12.182,00
1	85	18600	TABLERO. PORCION PARA USO DEPORTIVO	2014002581	INVENTARIO, INVESTIGACIÓN O INSPECCION FÍSICA	31/12/2014	298.326,03
1	86	18602	O-3 PAU: EQUIPAMIENTO ESCOLAR EQ 2.1 (RESERVA DE APROVECHAMIENTO)	2014002586	INVENTARIO, INVESTIGACIÓN O INSPECCION FÍSICA	31/12/2014	2.222.033,00
1	87	18611	F-4 U.A. PARQUE FIDIANA. EQUIPAMIENTO COMUNITARIO Y VIARIO. FINCA 33394	2014001527	INVENTARIO, INVESTIGACIÓN O INSPECCION FÍSICA	31/12/2014	0,00
1	88	19082	PARCELA 34 DEL ED SC-3	2014002177	LEY O RESOLUCIÓN JUDICIAL	16/12/2014	24.405,75
1	89	19083	PARCELA 37 DEL ED SC-3	2014002177	LEY O RESOLUCIÓN JUDICIAL	16/12/2014	11.486,74
1	90	19084	PARCELA 38 DEL ED SC-3	2014002177	LEY O RESOLUCIÓN JUDICIAL	16/12/2014	11.486,74
1	91	19085	PARCELA 39 DEL ED SC-3	2014002177	LEY O RESOLUCIÓN JUDICIAL	16/12/2014	16.645,65
1	92	19086	PARCELA 40 DEL ED SC-3	2014002177	LEY O RESOLUCIÓN JUDICIAL	16/12/2014	11.549,73
1	93	19087	PARCELA 41 DEL ED SC-3	2014002177	LEY O RESOLUCIÓN JUDICIAL	16/12/2014	11.549,73
1	94	19088	PARCELA 42 DEL ED SC-3	2014002177	LEY O RESOLUCIÓN JUDICIAL	16/12/2014	11.549,73
1	95	19089	PARCELA 43 DEL ED SC-3	2014002177	LEY O RESOLUCIÓN JUDICIAL	16/12/2014	11.549,73
1	96	19090	PARCELA DOTACIONAL SGEQ SUNP-1 FONTANAR	2014002177	LEY O RESOLUCIÓN JUDICIAL	16/12/2014	283.295,32
1	97	19091	PARCELA EDUCATIVA EN VILLARRUBIA UE V-3	2014002177	LEY O RESOLUCIÓN JUDICIAL	16/12/2014	21.061,65
1	98	19092	PARCELA INDUSTRIAL B14 MANZANA J SAN ELOY PP CTRA. PALMA	2014002177	LEY O RESOLUCIÓN JUDICIAL	16/12/2014	105.001,48
1	99	19093	PARCELA INDUSTRIAL B15 MANZANA J SAN ELOY PP CTRA. PALMA	2014002177	LEY O RESOLUCIÓN JUDICIAL	16/12/2014	105.301,46
1	100	19094	PARCELA INDUSTRIAL B16 MANZANA J SAN ELOY PP CTRA. PALMA	2014002177	LEY O RESOLUCIÓN JUDICIAL	16/12/2014	105.563,28
1	101	19095	PARCELA INDUSTRIAL B17 MANZANA J SAN ELOY PP CTRA. PALMA	2014002177	LEY O RESOLUCIÓN JUDICIAL	16/12/2014	105.788,00

00057

AYUNTAMIENTO DE CORDOBA

DILIGENCIA: Aprobado en sesión plenaria de fecha: 10 NOV. 2015

Fecha Obtención 16/09/2015 14:02
Pág. 7

RELACIÓN DE BIENES
Epigrafe

Epí	Nº Bienes	Nº BIEN	DESCRIPCIÓN	Nº OPERACIÓN	T. ADQUISICIÓN	F. ALTA	IMPORTE
1	102	19096	PARCELA INDUSTRIAL B18 MANZANA J SAN ELOY PP CTRA. PALMA	2014002177	LEY O RESOLUCIÓN JUDICIAL	16/12/2014	104.734,36
1	103	19097	PARCELA INDUSTRIAL B19 MANZANA J SAN ELOY PP CTRA. PALMA	2014002177	LEY O RESOLUCIÓN JUDICIAL	16/12/2014	104.910,32
1	104	19098	PARCELA INDUSTRIAL B20 MANZANA J SAN ELOY PP CTRA. PALMA	2014002177	LEY O RESOLUCIÓN JUDICIAL	16/12/2014	103.831,24
1	105	19099	PARCELA INDUSTRIAL B3 MANZANA J SAN ELOY PP CTRA. PALMA	2014002177	LEY O RESOLUCIÓN JUDICIAL	16/12/2014	106.848,00
1	106	19100	PARCELA INDUSTRIAL B6 MANZANA J SAN ELOY PP CTRA. PALMA	2014002177	LEY O RESOLUCIÓN JUDICIAL	16/12/2014	106.848,00
1	107	19101	PARCELA INDUSTRIAL B7 MANZANA J SAN ELOY PP CTRA. PALMA	2014002177	LEY O RESOLUCIÓN JUDICIAL	16/12/2014	106.848,00
1	108	19102	PARCELA INDUSTRIAL B8 MANZANA J SAN ELOY PP CTRA. PALMA	2014002177	LEY O RESOLUCIÓN JUDICIAL	16/12/2014	106.848,00
1	109	19103	PARCELA INDUSTRIAL B9 MANZANA J SAN ELOY PP CTRA. PALMA	2014002177	LEY O RESOLUCIÓN JUDICIAL	16/12/2014	106.848,00
1	110	19104	PARCELA INDUSTRIAL C11 MANZANA J SAN ELOY PP CTRA. PALMA	2014002177	LEY O RESOLUCIÓN JUDICIAL	16/12/2014	53.000,00
1	111	19105	PARCELA INDUSTRIAL C12 MANZANA J SAN ELOY PP CTRA. PALMA	2014002177	LEY O RESOLUCIÓN JUDICIAL	16/12/2014	53.000,00
1	112	19106	PARCELA INDUSTRIAL C13 MANZANA J SAN ELOY PP CTRA. PALMA	2014002177	LEY O RESOLUCIÓN JUDICIAL	16/12/2014	53.000,00
1	113	19107	PARCELA INDUSTRIAL C14 MANZANA J SAN ELOY PP CTRA. PALMA	2014002177	LEY O RESOLUCIÓN JUDICIAL	16/12/2014	53.000,00
1	114	19108	PARCELA INDUSTRIAL C15 MANZANA J SAN ELOY PP CTRA. PALMA	2014002177	LEY O RESOLUCIÓN JUDICIAL	16/12/2014	53.000,00
1	115	19109	PARCELA INDUSTRIAL C16 MANZANA J SAN ELOY PP CTRA. PALMA	2014002177	LEY O RESOLUCIÓN JUDICIAL	16/12/2014	53.000,00
1	116	19110	PARCELA INDUSTRIAL C23 MANZANA J SAN ELOY PP CTRA. PALMA	2014002177	LEY O RESOLUCIÓN JUDICIAL	16/12/2014	53.000,00
1	117	19111	PARCELA INDUSTRIAL C24 MANZANA J SAN ELOY PP CTRA. PALMA	2014002177	LEY O RESOLUCIÓN JUDICIAL	16/12/2014	53.000,00

00058

AYUNTAMIENTO DE CORDOBA

DILIGENCIA: Aprobado en sesión plenaria de fecha: 10 NOV. 2015 EL SECRETARIO GENERAL DEL PLENO

Fecha Obtención 16/09/2015 14:02
Pág. 8

RELACIÓN DE BIENES
Epígrafe

Epí	Nº Bienes	Nº BIEN	DESCRIPCIÓN	Nº OPERACIÓN T. ADQUISICIÓN	F. ALTA	IMPORTE
1	118	19112	PARCELA INDUSTRIAL C26 MANZANA J SAN ELOY PP CTRA. PALMA	2014002177LEY O RESOLUCIÓN JUDICIAL	16/12/2014	53.000,00
1	119	19113	PARCELA INDUSTRIAL C27 MANZANA J SAN ELOY PP CTRA. PALMA	2014002177LEY O RESOLUCIÓN JUDICIAL	16/12/2014	53.000,00
1	120	19114	PARCELA INDUSTRIAL C28 MANZANA J SAN ELOY PP CTRA. PALMA	2014002177LEY O RESOLUCIÓN JUDICIAL	16/12/2014	53.000,00
1	121	19115	PARCELA INDUSTRIAL C29 MANZANA J SAN ELOY PP CTRA. PALMA	2014002177LEY O RESOLUCIÓN JUDICIAL	16/12/2014	53.000,00
1	122	19130	TERRENO CASA EN PLAZA DEL SOCORRO, 15 (PLAZA ALMAGRA, 15)	2014002177LEY O RESOLUCIÓN JUDICIAL	16/12/2014	70.920,62
1	123	19131	TERRENO EDIFICIO EN PEDRO MUÑOZ, 17 (PLAZA CORREDERA 34)	2014002177LEY O RESOLUCIÓN JUDICIAL	16/12/2014	86.424,17
1	124	19132	TERRENO EDIFICIO EN PLAZA DE LA CORREDERA, 40. ANTIGUAS OFICINAS DE PROCORDOBA	2014002177LEY O RESOLUCIÓN JUDICIAL	16/12/2014	144.607,38
1	125	19133	TERRENO LOCAL COMERCIAL EN POLIGONO GUADALQUIVIR, C/ GENERAL LAZARO CARDENAS, 37	2014002177LEY O RESOLUCIÓN JUDICIAL	16/12/2014	25.014,32
1	126	19439	MU-8 E.D. PROYECTO DE REPARCELACION. PARCELA 1.2. PMS	2014002177PERMUTA DE COSA FUTURA	18/12/2014	46.948,05
1	127	19440	MU-8 E.D. PROYECTO DE REPARCELACION. PARCELA 2.14. PMS	2014002177PERMUTA DE COSA FUTURA	18/12/2014	47.443,88
1	128	19441	MU-8 E.D. PROYECTO DE REPARCELACION. PARCELA 2.16. PMS	2014002177PERMUTA DE COSA FUTURA	18/12/2014	53.705,27
1	129	19442	MU-8 E.D. PROYECTO DE REPARCELACION. PARCELA 3.18 (36.406%). PMS	2014002177PERMUTA DE COSA FUTURA	18/12/2014	14.507,13
1	130	19445	FUENTE JARDINES DUQUE DE RIVAS	2014002392INVENTARIO, INVESTIGACIÓN O INSPECCION FÍSICA	31/12/2014	0,00
1	131	19446	FUENTE JARDÍNES DE LA VICTORIA	2014002392INVENTARIO, INVESTIGACIÓN O INSPECCION FÍSICA	31/12/2014	0,00
1	132	19447	FUENTE JARDÍNES CONDE DE VALLELLANO (ACERA ESTE)	2014002392INVENTARIO, INVESTIGACIÓN O INSPECCION FÍSICA	31/12/2014	0,00
1	133	19448	FUENTE JARDÍNES CONDE DE VALLELANO (ACERA OESTE)	2014002392INVENTARIO, INVESTIGACIÓN O INSPECCION FÍSICA	31/12/2014	0,00

AYUNTAMIENTO DE CORDOBA

DILIGENCIA: Aprobado en sesión plenaria de fecha: 10 NOV. 2015

Fecha Obtención 16/09/2015 14:02
Pág. 9

RELACIÓN DE BIENES
Epígrafe

Epi	Nº Bienes	Nº BIEN	DESCRIPCIÓN	Nº OPERACIÓN	T. ADQUISICIÓN	F. ALTA	IMPORTE
1	134	19449	FUENTE PLAZA DE PONTEVEDRA	2014002392	INVENTARIO, INVESTIGACIÓN O INSPECCION FÍSICA	31/12/2014	0,00
1	135	19450	FUENTE PLAZA DE COLÓN	2014002392	INVENTARIO, INVESTIGACIÓN O INSPECCION FÍSICA	31/12/2014	0,00
1	136	19451	MU-8 E.D. PROYECTO DE REPARCELACION. PARCELA 3.5. PMS	2014002392	PERMUTA DE COSA FUTURA	18/12/2014	41.108,37
1	137	19452	FUENTE CUESTA DEL BAILIO	2014002392	INVENTARIO, INVESTIGACIÓN O INSPECCION FÍSICA	31/12/2014	0,00
1	138	19453	FUENTE PLAZA DEL CARDENAL TOLEDO	2014002392	INVENTARIO, INVESTIGACIÓN O INSPECCION FÍSICA	31/12/2014	0,00
1	139	19454	FUENTE PLAZA DE LAS DOBLAS	2014002392	INVENTARIO, INVESTIGACIÓN O INSPECCION FÍSICA	31/12/2014	0,00
1	140	19455	FUENTE PLAZA DE LA LAGUNILLA	2014002392	INVENTARIO, INVESTIGACIÓN O INSPECCION FÍSICA	31/12/2014	0,00
1	141	19457	FUENTE PIEDRA ESCRITA	2014002392	INVENTARIO, INVESTIGACIÓN O INSPECCION FÍSICA	31/12/2014	0,00
1	142	19458	FUENTE AVENIDA DE LAS OLLERÍAS	2014002392	INVENTARIO, INVESTIGACIÓN O INSPECCION FÍSICA	31/12/2014	0,00
1	143	19459	FUENTE PLAZA DEL CORAZÓN DE MARÍA	2014002392	INVENTARIO, INVESTIGACIÓN O INSPECCION FÍSICA	31/12/2014	0,00
1	144	19460	FUENTE PLAZA DE PUERTA NUEVA	2014002392	INVENTARIO, INVESTIGACIÓN O INSPECCION FÍSICA	31/12/2014	0,00
1	145	19461	FUENTE PLAZA DE LA MAGDALENA	2014002392	INVENTARIO, INVESTIGACIÓN O INSPECCION FÍSICA	31/12/2014	0,00
1	146	19462	FUENTE CAMPO MADRE DE DIOS	2014002392	INVENTARIO, INVESTIGACIÓN O INSPECCION FÍSICA	31/12/2014	0,00
1	147	19463	FUENTE PLAZA DEL POTRO	2014002392	INVENTARIO, INVESTIGACIÓN O INSPECCION FÍSICA	31/12/2014	0,00
1	148	19464	FUENTE PLAZA DE PEDRO JIMÉNEZ	2014002392	INVENTARIO, INVESTIGACIÓN O INSPECCION FÍSICA	31/12/2014	0,00
1	149	19465	FUENTE PLAZA MEDINA Y CORELLA	2014002392	INVENTARIO, INVESTIGACIÓN O INSPECCION FÍSICA	31/12/2014	0,00

09000

AYUNTAMIENTO DE CORDOBA

DILIGENCIA: Aprobado en sesión plenaria de fecha: 10 NOV. 2015 EL SECRETARIO GENERAL DEL PLENO

Fecha Obtención 16/09/2015 14:02
Pág. 10

RELACIÓN DE BIENES
Epígrafe

Epi	Nº Bienes	Nº BIEN	DESCRIPCIÓN	Nº OPERACIÓN	T. ADQUISICIÓN	F. ALTA	IMPORTE
1	150	19466	FUENTE PLAZA DE LAS FLORES	2014002392	INVENTARIO, INVESTIGACIÓN O INSPECCION FÍSICA	31/12/2014	0,00
1	151	19467	FUENTE DE SANTA TERESA	2014002392	INVENTARIO, INVESTIGACIÓN O INSPECCION FÍSICA	31/12/2014	0,00
1	152	19468	FUENTE PLAZA DE LA IGLESIA	2014002392	INVENTARIO, INVESTIGACIÓN O INSPECCION FÍSICA	31/12/2014	0,00
1	153	19469	FUENTE PLAZA DE JERÓNIMO PÁEZ 1	2014002392	INVENTARIO, INVESTIGACIÓN O INSPECCION FÍSICA	31/12/2014	0,00
1	154	19470	FUENTE PLAZA DE JERÓNIMO PÁEZ 2	2014002392	INVENTARIO, INVESTIGACIÓN O INSPECCION FÍSICA	31/12/2014	0,00
1	155	19471	FUENTE CALLE DE LA LUNA	2014002392	INVENTARIO, INVESTIGACIÓN O INSPECCION FÍSICA	31/12/2014	0,00
1	156	19472	FUENTE AVENIDA DEL DOCTOR FLEMING	2014002392	INVENTARIO, INVESTIGACIÓN O INSPECCION FÍSICA	31/12/2014	0,00
1	157	19473	FUENTE PUERTA DE SEVILLA	2014002392	INVENTARIO, INVESTIGACIÓN O INSPECCION FÍSICA	31/12/2014	0,00
1	158	19474	FUENTE PUERTA DE SEVILLA (ABEN HAZAN)	2014002392	INVENTARIO, INVESTIGACIÓN O INSPECCION FÍSICA	31/12/2014	0,00
1	159	19475	FUENTE PLAZA ÁNGEL DE TORRES	2014002392	INVENTARIO, INVESTIGACIÓN O INSPECCION FÍSICA	31/12/2014	0,00
1	160	19476	FUENTE PLAZA DE SAN ANDRÉS	2014002392	INVENTARIO, INVESTIGACIÓN O INSPECCION FÍSICA	31/12/2014	0,00
1	161	19477	FUENTE PLAZA DE SAN AGUSTÍN	2014002392	INVENTARIO, INVESTIGACIÓN O INSPECCION FÍSICA	31/12/2014	0,00
1	162	19478	FUENTE PLAZA DE SAN LORENZO	2014002392	INVENTARIO, INVESTIGACIÓN O INSPECCION FÍSICA	31/12/2014	0,00
1	163	19479	FUENTE PLAZA DE SAN RAFAEL	2014002392	INVENTARIO, INVESTIGACIÓN O INSPECCION FÍSICA	31/12/2014	0,00
1	164	19480	FUENTE SAN FERNANDO	2014002392	INVENTARIO, INVESTIGACIÓN O INSPECCION FÍSICA	31/12/2014	0,00
1	165	19483	FUENTE COMPÁS DE SAN FRANCISCO (MURAL)	2014002392	INVENTARIO, INVESTIGACIÓN O INSPECCION FÍSICA	31/12/2014	0,00

19000

AYUNTAMIENTO DE CORDOBA

DILIGENCIA: Aprobado en sesión plenaria de fecha: 10 NOV. 2015

Fecha Obtención 16/09/2015 14:02
Pág. 11

RELACIÓN DE BIENES
Epígrafe

Epi	Nº Bienes	Nº BIEN	DESCRIPCIÓN	Nº OPERACIÓN	T. ADQUISICIÓN	F. ALTA	IMPORTE
1	166	19484	FUENTE COMPÁS DE SAN FRANCISCO (JARDÍN)	20140023921	INVENTARIO, INVESTIGACIÓN O INSPECCION FÍSICA	31/12/2014	0,00
1	167	19485	FUENTE PLAZA DE SAN PEDRO	20140023921	INVENTARIO, INVESTIGACIÓN O INSPECCION FÍSICA	31/12/2014	0,00
1	168	19486	FUENTE PLAZA DE LA FUENSECA	20140023921	INVENTARIO, INVESTIGACIÓN O INSPECCION FÍSICA	31/12/2014	0,00
1	169	19488	FUENTE DEL VIZCONDE MIRANDA	20140023921	INVENTARIO, INVESTIGACIÓN O INSPECCION FÍSICA	31/12/2014	0,00
1	170	19489	FUENTE PLAZA DE SÉNECA	20140023921	INVENTARIO, INVESTIGACIÓN O INSPECCION FÍSICA	31/12/2014	0,00
1	171	19490	FUENTE CALLE LOPE DE RUEDA	20140023921	INVENTARIO, INVESTIGACIÓN O INSPECCION FÍSICA	31/12/2014	0,00
1	172	19491	FUENTE SOLARES CEMENTERIO DE SAN RAFAEL	20140023921	INVENTARIO, INVESTIGACIÓN O INSPECCION FÍSICA	31/12/2014	0,00
1	173	19492	FUENTE PLAZA DE LAS TENDILLAS	20140023921	INVENTARIO, INVESTIGACIÓN O INSPECCION FÍSICA	31/12/2014	0,00
1	174	19493	FUENTE PLAZA DE LA PAJA	20140023921	INVENTARIO, INVESTIGACIÓN O INSPECCION FÍSICA	31/12/2014	0,00
1	175	19494	FUENTE PLAZA DE SAN MIGUEL	20140023921	INVENTARIO, INVESTIGACIÓN O INSPECCION FÍSICA	31/12/2014	0,00
1	176	19495	FUENTE PLAZA DE SAN BARTOLOMÉ	20140023921	INVENTARIO, INVESTIGACIÓN O INSPECCION FÍSICA	31/12/2014	0,00
1	177	19496	FUENTE JUAN LATINO	20140023921	INVENTARIO, INVESTIGACIÓN O INSPECCION FÍSICA	31/12/2014	0,00
1	178	19497	FUENTE PUERTA DE ALMÓDOVAR-CAIRUAN	20140023921	INVENTARIO, INVESTIGACIÓN O INSPECCION FÍSICA	31/12/2014	0,00
1	179	19498	FUENTE VIRGEN DE LAS ANGUSTIAS (JARDINES)	20140023921	INVENTARIO, INVESTIGACIÓN O INSPECCION FÍSICA	31/12/2014	0,00
1	180	19499	FUENTE AVENIDA DE BARCELONA	20140023921	INVENTARIO, INVESTIGACIÓN O INSPECCION FÍSICA	31/12/2014	0,00
1	181	19500	FUENTE MEZQUITA CAÑO GORDO	20140023921	INVENTARIO, INVESTIGACIÓN O INSPECCION FÍSICA	31/12/2014	0,00

00062

AYUNTAMIENTO DE CORDOBA

DILIGENCIA: Aprobado en sesión plenaria de fecha: 10 NOV. 2015
EL SECRETARIO GENERAL DEL PLENO

Fecha Obtención 16/09/2015 14:02
Pág. 12

RELACIÓN DE BIENES
Epígrafe

Epi	Nº Bienes	Nº BIEN	DESCRIPCIÓN	Nº OPERACIÓN	T. ADQUISICIÓN	F. ALTA	IMPORTE
1	182	19501	FUENTE MEZQUITA PILAR	2014002392	INVENTARIO, INVESTIGACIÓN O INSPECCION FÍSICA	31/12/2014	0,00
1	183	19502	FUENTE ANTÓN DE MONTORO	2014002392	INVENTARIO, INVESTIGACIÓN O INSPECCION FÍSICA	31/12/2014	0,00
1	184	19503	FUENTE SANTO CRISTO	2014002392	INVENTARIO, INVESTIGACIÓN O INSPECCION FÍSICA	31/12/2014	0,00
1	185	19504	FUENTE JARDINES NUESTRA SEÑORA DE LA MERCED PLAZA DE COLÓN	2014002392	INVENTARIO, INVESTIGACIÓN O INSPECCION FÍSICA	31/12/2014	0,00
1	186	19505	FUENTE GLORIETA GENERAL MOSCARDÓ	2014002392	INVENTARIO, INVESTIGACIÓN O INSPECCION FÍSICA	31/12/2014	0,00
1	187	19506	FUENTE CLAUSTRO DE SAN FRANCISCO	2014002392	INVENTARIO, INVESTIGACIÓN O INSPECCION FÍSICA	31/12/2014	0,00
1	188	19507	FUENTE PLAZA DE SANTA MARÍNA	2014002392	INVENTARIO, INVESTIGACIÓN O INSPECCION FÍSICA	31/12/2014	0,00
1	189	19508	FUENTE LOJA	2014002392	INVENTARIO, INVESTIGACIÓN O INSPECCION FÍSICA	31/12/2014	0,00
1	190	19509	FUENTE CONDE DE VALLELLANO (CENTRO)	2014002392	INVENTARIO, INVESTIGACIÓN O INSPECCION FÍSICA	31/12/2014	0,00
1	191	19510	FUENTE DOCTOR BARRAQUER (FINAL)	2014002392	INVENTARIO, INVESTIGACIÓN O INSPECCION FÍSICA	31/12/2014	0,00
1	192	19511	FUENTE JARDÍN CERRAMIENTO TRIUNFO	2014002392	INVENTARIO, INVESTIGACIÓN O INSPECCION FÍSICA	31/12/2014	0,00
1	193	19512	FUENTE PLAZA FELIX RODRÍGUEZ DE LA FUENTE	2014002392	INVENTARIO, INVESTIGACIÓN O INSPECCION FÍSICA	31/12/2014	0,00
1	194	19513	FUENTE JARDÍNES DE LA AGRICULTURA	2014002392	INVENTARIO, INVESTIGACIÓN O INSPECCION FÍSICA	31/12/2014	0,00
1	195	19514	FUENTE JARDÍNES DE LA AGRICULTURA (FAMILIA)	2014002392	INVENTARIO, INVESTIGACIÓN O INSPECCION FÍSICA	31/12/2014	0,00
1	196	19515	FUENTE JARDÍNES DE LA AGRICULTURA	2014002392	INVENTARIO, INVESTIGACIÓN O INSPECCION FÍSICA	31/12/2014	0,00
1	197	19516	FUENTE JARDÍN BARRIADA DEL HIGUERÓN (ESTACIÓN-CANTERO JUAN DE OCHOA)	2014002392	INVENTARIO, INVESTIGACIÓN O INSPECCION FÍSICA	31/12/2014	0,00

AYUNTAMIENTO DE CORDOBA

DILIGENCIA: Aprobado en sesión plenaria de fecha: 10 NOV. 2015

Fecha Obtención 16/09/2015 14:02
Pág. 13

RELACIÓN DE BIENES
Epígrafe

Epí	Nº Bienes	Nº BIEN	DESCRIPCIÓN	Nº OPERACIÓN	T. ADQUISICIÓN	F. ALTA	IMPORTE
1	198	19517	FUENTE BARRIADA DE VILLARRUBIA (PLAZA JOSÉ MARÍA GUTIÉRREZ)	2014002392	INVENTARIO, INVESTIGACIÓN O INSPECCION FÍSICA	31/12/2014	0,00
1	199	19518	FUENTE BARRIADA DE VILLARRUBIA (PLAZA DE GREGORIO GARCÍA RUÍZ)	2014002392	INVENTARIO, INVESTIGACIÓN O INSPECCION FÍSICA	31/12/2014	0,00
1	200	19519	FUENTE BARRIADA DE ALCOLEA (CALLE FERIA)	2014002392	INVENTARIO, INVESTIGACIÓN O INSPECCION FÍSICA	31/12/2014	0,00
1	201	19520	FUENTE BARRIADA DE ALCOLEA (ANTIGUA CARRETERA DE MADRID)	2014002392	INVENTARIO, INVESTIGACIÓN O INSPECCION FÍSICA	31/12/2014	0,00
1	202	19521	FUENTE BARRIADA DEL ÁNGEL (ALCOLEA)	2014002392	INVENTARIO, INVESTIGACIÓN O INSPECCION FÍSICA	31/12/2014	0,00
1	203	19522	FUENTE BARRIADA DE LA GOLONDRINA	2014002392	INVENTARIO, INVESTIGACIÓN O INSPECCION FÍSICA	31/12/2014	0,00
1	204	19523	CHI-2 PERI FINCA 16 AREA LIBRE 4	2014002409	INVENTARIO, INVESTIGACIÓN O INSPECCION FÍSICA	31/12/2014	336.754,24
1	205	19524	LE-5 U.A. ZONA VERDE (NUEVO PGOU 2001)	2014002409	INVENTARIO, INVESTIGACIÓN O INSPECCION FÍSICA	31/12/2014	242.304,45
1	206	19525	N-3 P.P. PROYECTO DE REPARCELACION. PARCELA 126. ZONA VERDE 1	2014002409	INVENTARIO, INVESTIGACIÓN O INSPECCION FÍSICA	31/12/2014	353.985,00
1	207	19526	SS-5 U.A. POLIGONO GUADALQUIVIR. PARCELA 10	2014002409	INVENTARIO, INVESTIGACIÓN O INSPECCION FÍSICA	31/12/2014	95.290,47
1	208	19527	V-2 P.P. FINCA 5. EQUIPAMIENTO ESCOLAR	2014002409	INVENTARIO, INVESTIGACIÓN O INSPECCION FÍSICA	31/12/2014	154.230,58
1	209	19529	MARUJA CARACUEL. CALLE (PARCELA 3 RESULTANTE TRAS LA SEGREGACION)	2014002419	CESIÓN GRATUITA DE DOMINIO	31/07/2014	0,00
1	210	19534	ANGEL BARRIADA DEL, FINCA 121. (VIARIO, ZONAS VERDES)	2014002415	CESIÓN GRATUITA DE DOMINIO	01/01/2014	0,00
1	211	19535	ANGEL BARRIADA DEL. FINCA 19. EQUIPAMIENTO (IGLESIA)	2014002415	CESIÓN GRATUITA DE DOMINIO	01/01/2014	4.471,80
1	212	19536	ANGEL BARRIADA DEL. FINCA 122 (SG EL-EQ-SUP)	2014002415	CESIÓN GRATUITA DE DOMINIO	01/01/2014	0,00
1	213	19544	MA-5 SGV PARCELA 2 ALFONSO VII Nº 1	2014002422	CESIÓN GRATUITA DE DOMINIO	31/12/2014	229.994,70
1	214	19545	MA-5 SGV PARCELA 3 ALFONSO VII Nº 3	2014002422	CESIÓN GRATUITA DE DOMINIO	31/12/2014	73.222,52

AYUNTAMIENTO DE CORDOBA

DILIGENCIA. Aprobado en sesión plenaria de fecha: 10 NOV. 2015
EL SECRETARIO GENERAL [illegible]

Fecha Obtención 16/09/2015 14:02
Pág. 14

RELACIÓN DE BIENES
Epígrafe

Epi	Nº Bienes	Nº BIEN	DESCRIPCIÓN	Nº OPERACIÓN	T. ADQUISICIÓN	F. ALTA	IMPORTE
1	215	19546	MU-8 E.D. PROYECTO DE REPARCELACION. VIARIO	2014002423	CESIÓN GRATUITA DE DOMINIO	31/12/2014	0,00
1	216	19547	MU-8 E.D. PROYECTO DE REPARCELACION. ZONAS VERDES	2014002423	CESIÓN GRATUITA DE DOMINIO	31/12/2014	574.149,94
1	217	19548	O-4 P.P. PARCELA 20	2014002426	AGRUPACIÓN DE FINCAS	17/09/2014	0,00
1	218	19552	PORTUGAL ESQ. CL. JUAN DE GORTZ. PARCELA PARA VIARIO	2014002432	CESIÓN GRATUITA DE DOMINIO	13/06/2014	198.871,20
1	219	19554	RN-2 SGV. AVENIDA AGRUPACION CORDOBA 15	2014002433	CESIÓN GRATUITA DE DOMINIO	31/12/2014	130.746,36
1	220	19559	RONDA OESTE. PARCELA 51	2014002437	CESIÓN GRATUITA DE DOMINIO	31/12/2014	46.420,00
1	221	19593	SS-4 U.A. ALTILLO 4. (SUELO)	2014002460	CESIÓN GRATUITA DE DOMINIO	31/12/2014	8.862,47
1	222	19595	SNU PAT SGEL PARQUE EL PATRIARCA Y SNU EP SGEL-1 ACCESO SUR PARQUE PATRIARCA	2014002468	CESIÓN GRATUITA DE DOMINIO	18/12/2014	985.649,75
1	223	19599	P-4 A.A. CUARTEL DE SAN RAFAEL (ARTILLERIA) BOULEVAR Y ACCESO A GERENCIA)	2014002472	CESIÓN GRATUITA DE DOMINIO	31/12/2014	1.403.479,00
1	224	19601	CENTRO CIVICO Y CONSULTORIO LOCAL TIPO I EN CERRO MURIANO	2014002476	INVENTARIO, INVESTIGACIÓN O INSPECCION FÍSICA	25/04/2014	1.812.584,84
1	225	19603	V-1 U.A. PARCELA A (CONSULTORIO) (LA VEGUETA, BDA. VILLARRUBIA)	2014002483	INVENTARIO, INVESTIGACIÓN O INSPECCION FÍSICA	31/12/2014	72.645,93
1	226	19693	CENTRO CIVICO Y CENTRO DE SERVICIOS SOCIALES EN VILLARRUBIA	2014002546	INVENTARIO, INVESTIGACIÓN O INSPECCION FÍSICA	31/12/2014	1.342.996,44
1	227	19697	MORERAS. EQUIPAMIENTO COMUNITARIO (EQUIPAMIENTO 1) ALOJAMIENTOS DE VIMCORSA (PARCELA DOTACIONAL SAMA NAHARRO)	2014002584	INVENTARIO, INVESTIGACIÓN O INSPECCION FÍSICA	31/12/2014	924.649,25
1	228	19698	CONDE DE GAVIA Nº 4. SOLAR (UA 7)	2014002583	INVENTARIO, INVESTIGACIÓN O INSPECCION FÍSICA	31/12/2014	69.631,65
1	229	19707	HUERTA DE LAS CABALLERIZAS REALES	2014002589	INVENTARIO, INVESTIGACIÓN O INSPECCION FÍSICA	31/12/2014	4.170.686,70
1	230	19825	MEJORA DEL BIEN 11236 ZOO POR OBRAS DE TEMATIZACION RECINTOS ARRUIS, MUFLONES Y GIBONES	2014002860	CONSTRUCCIÓN REALIZADA POR CONTRATO CON TERCEROS	25/03/2014	29.704,21

AYUNTAMIENTO DE CORDOBA

DILIGENCIA: Aprobado en sesión plenaria de fecha: 10 NOV. 2015

Fecha Obtención 16/09/2015 14:02
Pág. 15

RELACIÓN DE BIENES
Epígrafe

Epi	Nº Bienes	Nº BIEN	DESCRIPCIÓN	Nº OPERACIÓN	T. ADQUISICIÓN	F. ALTA	IMPORTE
1	231	19828	MEJORA BIEN 11236 CONSTRUCCION REPTILARIO	2014002863	CONSTRUCCIÓN REALIZADA POR CONTRATO CON TERCEROS	11/11/2014	37.546,10
Nº Total de Bienes	**231**		**TOTAL Epígrafe 1 Inmuebles**				**64.328.754,99**
10	1	18904	MARCA PROCORDOBA	2014001900	LEY O RESOLUCIÓN JUDICIAL	16/12/2014	0,00
10	2	18941	DISEÑO PÁGINA WEB PROCÓRDOBA	2014001923	LEY O RESOLUCIÓN JUDICIAL	16/12/2014	0,00
Nº Total de Bienes	**2**		**TOTAL Epígrafe 10 Propiedades inmateriales**				**0,00**
2	1	18059	EDIFICIO DE LA ANTIGUA ESCUELA DE FORMACION DEL PROFESORADO DE E.G.B. DE LA EDUCACIÓN	2014002390	CESIÓN DEL USO TEMPORAL	18/05/2014	0,00
2	2	18601	MU-4 P.P. LA PERSEVERANCIA. 10% DE CESION OBLIGATORIA	2014002577	INVENTARIO, INVESTIGACIÓN O INSPECCION FÍSICA	31/12/2014	281.503,27
2	3	19116	APROVECHAMIENTO URBANISTICO EN PP I-2	2014002177	LEY O RESOLUCIÓN JUDICIAL	16/12/2014	916.975,32
2	4	19117	APROVECHAMIENTO URBANISTICO EN ED CV-3	2014002177	LEY O RESOLUCIÓN JUDICIAL	16/12/2014	146.921,35
2	5	19118	APROVECHAMIENTO URBANISTICO EN ED LE 1C	2014002177	LEY O RESOLUCIÓN JUDICIAL	16/12/2014	48.380,29
2	6	19119	APROVECHAMIENTO URBANISTICO EN PAU I-4	2014002177	LEY O RESOLUCIÓN JUDICIAL	16/12/2014	1.337.922,29
2	7	19120	APROVECHAMIENTO URBANISTICO EN PERI MA-5	2014002177	LEY O RESOLUCIÓN JUDICIAL	16/12/2014	186.319,64
2	8	19121	APROVECHAMIENTO URBANISTICO EN PERI SC-2b	2014002177	LEY O RESOLUCIÓN JUDICIAL	16/12/2014	185.727,15
2	9	19122	APROVECHAMIENTO URBANISTICO EN PERI SS-10	2014002177	LEY O RESOLUCIÓN JUDICIAL	16/12/2014	417.179,41
2	10	19123	APROVECHAMIENTO URBANISTICO EN PERI SS-9	2014002177	LEY O RESOLUCIÓN JUDICIAL	16/12/2014	574.677,75
2	11	19124	APROVECHAMIENTO URBANISTICO EN PP PAU I-5 (SG CTIM b)	2014002177	LEY O RESOLUCIÓN JUDICIAL	16/12/2014	1.395.724,24
2	12	19125	APROVECHAMIENTO URBANISTICO EN PP PAU SANTA MARTA	2014002177	LEY O RESOLUCIÓN JUDICIAL	16/12/2014	594.971,50
2	13	19126	APROVECHAMIENTO URBANISTICO EN PP PAU SANTA MARTA (SG CTIM)	2014002177	LEY O RESOLUCIÓN JUDICIAL	16/12/2014	154.180,51
2	14	19127	APROVECHAMIENTO URBANISTICO EN PP S-2	2014002177	LEY O RESOLUCIÓN JUDICIAL	16/12/2014	103.226,95

AYUNTAMIENTO DE CORDOBA


DILIGENCIA: Aprobado en sesión plenaria de fecha: 10 NOV. 2015 EL SECRETARIO GENERAL DEL PLENO

Fecha Obtención 16/09/2015 14:02
Pág. 16

RELACIÓN DE BIENES
Epígrafe

Epl	Nº Bienes	Nº BIEN	DESCRIPCIÓN	Nº OPERACIÓN T. ADQUISICIÓN	F. ALTA	IMPORTE
2	15	19128	APROVECHAMIENTO URBANISTICO EN PP S-2	2014002177LEY O RESOLUCIÓN JUDICIAL	16/12/2014	780.380,98
2	16	19129	APROVECHAMIENTOS URBANISTICO EN PP PAU-5	2014002177LEY O RESOLUCIÓN JUDICIAL	16/12/2014	2.915.200,33
2	17	19487	TERRENO EDIFICIO DE LA ANTIGUA ESCUELA DE FORMACION DEL PROFESORADO DE E.G.B. DE LA EDUCACIÓN	2014002390CESIÓN DEL USO TEMPORAL	18/05/2014	0,00
2	18	19704	TERRENO DE CABALLERIZAS REALES	2014002588INVENTARIO, INVESTIGACIÓN O INSPECCION FÍSICA	31/12/2014	0,00
Nº Total de Bienes	**18**		**TOTAL Epígrafe 2 Derechos reales**			**10.039.290,98**
3	1	17880	TORERO EN PIE CON CAPOTE DE FAENA	2014000892INVENTARIO, INVESTIGACIÓN O INSPECCION FÍSICA	18/09/2014	3.000,00
3	2	17914	FONDOS VIDEOGRÁFICOS PARA LA MEDIATECA	2014000895COMPRA	31/07/2014	1.815,00
3	3	17922	INVERSION GENERAL LIBROS BIBLIOTECA CENTRAL	2014000897COMPRA	24/04/2014	112,21
3	4	19212	PLACA EN CORDOBÁN	2014002572INVENTARIO, INVESTIGACIÓN O INSPECCION FÍSICA	31/12/2014	270,46
3	5	19214	VACIADO ESCAYOLA PATINADA	2014002369INVENTARIO, INVESTIGACIÓN O INSPECCION FÍSICA	31/12/2014	360,64
3	6	19220	CANDELABRO DE MESA	2014002369INVENTARIO, INVESTIGACIÓN O INSPECCION FÍSICA	31/12/2014	270,46
3	7	19221	URNA	2014002369INVENTARIO, INVESTIGACIÓN O INSPECCION FÍSICA	31/12/2014	150,25
3	8	19230	ÁNFORA ROMANA	2014002572INVENTARIO, INVESTIGACIÓN O INSPECCION FÍSICA	31/12/2014	402,68
3	9	19231	FRAGMENTOS ARQUEOLÓGICOS	2014002369INVENTARIO, INVESTIGACIÓN O INSPECCION FÍSICA	31/12/2014	3,05
3	10	19235	EL REGRESO DEL HIJO PRÓDIGO	2014002373INVENTARIO, INVESTIGACIÓN O INSPECCION FÍSICA	31/12/2014	60.000,00
3	11	19443	BUSTO JUAN VALERA	2014002569INVENTARIO, INVESTIGACIÓN O INSPECCION FÍSICA	31/12/2014	0,00

AYUNTAMIENTO DE CORDOBA

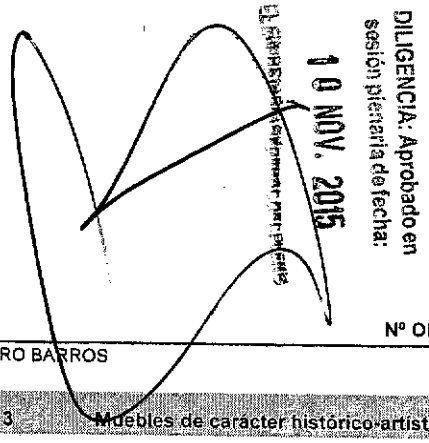

Fecha Obtención 16/09/2015 14:02
Pág. 17

RELACIÓN DE BIENES
Epígrafe

Epi	Nº Bienes	Nº BIEN	DESCRIPCIÓN	Nº OPERACIÓN	T. ADQUISICIÓN	F. ALTA	IMPORTE
3	12	19444	BUSTO RAFAEL ROMERO BARROS	2014002569	INVENTARIO, INVESTIGACIÓN O INSPECCION FÍSICA	31/12/2014	0,00
Nº Total de Bienes	**12**		**TOTAL Epígrafe 3**	**Muebles de caracter histórico-artístico o considerable valor**			**66.384,75**
4	1	16903	AUCORSA NOMINATIVAS	2014002569	PERMUTA CON IDENTIDAD DE VALOR	31/12/2013	4.530.074,90
4	2	16913	PROCORDOBA NOMINATIVAS	2014002569	PERMUTA CON IDENTIDAD DE VALOR	31/12/2013	15.788.964,57
4	3	16919	CECOSAM NOMINATIVAS	2014002569	PERMUTA CON IDENTIDAD DE VALOR	31/12/2013	4.373.130,52
Nº Total de Bienes	**3**		**TOTAL Epígrafe 4**	**Valores mobiliarios**			**24.692.169,99**
5	1	18905	VIRUSSCAN DELUXE	2014001921	LEY O RESOLUCIÓN JUDICIAL	16/12/2014	0,00
5	2	18906	AUTOCAD 2000 3D	2014001921	LEY O RESOLUCIÓN JUDICIAL	16/12/2014	0,00
5	3	18907	OFFICE 2000 PROFESIONAL 6 LICENCIAS	2014001921	LEY O RESOLUCIÓN JUDICIAL	16/12/2014	0,00
5	4	18908	SISTEMA OPERATIVO W2000 SERVER 6 LICENCIAS	2014001921	LEY O RESOLUCIÓN JUDICIAL	16/12/2014	0,00
5	5	18909	ALCONTAWIN	2014001921	LEY O RESOLUCIÓN JUDICIAL	16/12/2014	0,00
5	6	18910	PANDA ANTIVIRUS 2 LICENCIAS	2014001921	LEY O RESOLUCIÓN JUDICIAL	16/12/2014	0,00
5	7	18911	SISTEMA GESTION DOCUMENTAL ORGANIZACION ARCHIVOS DE PROCORDOBA	2014001923	LEY O RESOLUCIÓN JUDICIAL	16/12/2014	0,00
5	8	18912	ANTIVIRUS MACAFEE VSS SBM 10L PERPETUAL	2014001921	LEY O RESOLUCIÓN JUDICIAL	16/12/2014	0,00
5	9	19694	CENTRO DE DIA DE MAYORES BARRIADA DE VILLARRUBIA	2014002567	ARRENDAMIENTO	31/12/2014	0,00
5	10	19695	TERRENO CENTRO DE DIA DE MAYORES BARRIADA DE VILLARRUBIA	2014002567	ARRENDAMIENTO	31/12/2014	0,00
5	11	19696	CENTRO DE MAYORES (DE DIA) ALCOLEA	2014002568	ARRENDAMIENTO	31/12/2014	0,00
Nº Total de Bienes	**11**		**TOTAL Epígrafe 5**	**Derechos de carácter personal**			**0,00**
6	1	18098	4765GZK	2014001320	COMPRA	16/12/2014	7.922,04

AYUNTAMIENTO DE CORDOBA

DILIGENCIA: Aprobado en sesión plenaria de fecha: 10 NOV. 2015
EL SECRETARIO GENERAL DEL PLENO

Fecha Obtención 16/09/2015 14:02
Pág. 18

RELACIÓN DE BIENES
Epígrafe

Epí	Nº Bienes	Nº BIEN	DESCRIPCIÓN	Nº OPERACIÓN T. ADQUISICIÓN	F. ALTA	IMPORTE
6	2	18099	4770GZK	2014001320COMPRA	16/12/2014	7.922,04
6	3	18223	AUTOBOMBA URBANA LIGERA 4427 HYS	2014001391COMPRA	18/12/2014	262.715,20
6	4	18224	AUTOBOMBA URBANA LIGERA 4340 HYS	2014001391COMPRA	18/12/2014	262.715,20
6	5	18394	REMOLQUE DE 6000*2500	2014001433COMPRA	31/12/2014	5.445,01
6	6	18395	REMOLQUE DE 6000*2500	2014001433COMPRA	31/12/2014	5.444,99
6	7	18396	REMOLQUE DE 6000*2500	2014001433COMPRA	31/12/2014	5.444,99
6	8	18397	REMOLQUE DE 6000*2500	2014001433COMPRA	31/12/2014	5.444,99
6	9	18596	BICICLETA DE PASEO	2014001921LEY O RESOLUCIÓN JUDICIAL	16/12/2014	0,00
Nº Total de Bienes	**9**		**TOTAL Epígrafe 6 Vehículos**			**563.054,46**
8	1	17895	INVERSIÓN GENERAL EN MOBILIARIO EN CASA CONSISTORIAL DE CAPITULARES	2014000923COMPRA	26/03/2014	837,84
8	2	17896	INVERSION GENERAL MOBILIARIO GENERAL CASA DE LA JUVENTUD	2014000924COMPRA	10/09/2014	228,69
8	3	17897	INVERSION GENERAL MOBILIARIO GENERAL EN CUARTEL DE POLICIA LOCAL	2014000925COMPRA	23/04/2014	1.270,50
8	4	17899	INVERSIÓN GENERAL MOBILIARIO GENERAL CENTRO CIVICO LEVANTE	2014000926COMPRA	04/09/2014	312,98
8	5	17900	INVERSIÓN GENERAL MOBILIARIO GENERAL MUSEO TAURINO	2014000927COMPRA	30/04/2014	59,40
8	6	17901	INVERSION GENERAL MOBILIARIO GENERAL CENTRO CIVICO CENTRO	2014000928COMPRA	10/09/2014	417,45
8	7	17902	INVERSION GENERAL MOBILIARIO GENERAL PARQUE BOMBEROS CENTRAL	2014000929COMPRA	12/08/2014	181,50
8	8	17903	INVERSION GENERAL MOBILIARIO GENERAL PARQUE SEIS GRANADAL	2014000930COMPRA	12/08/2014	759,69
8	9	17905	LAVAVAJILLAS	2014000931COMPRA	03/06/2014	3.516,40

AYUNTAMIENTO DE CORDOBA

DILIGENCIA: Aprobado en sesión plenaria de fecha: 10 NOV. 2015

Fecha Obtención 16/09/2015 14:02
Pág. 19

RELACIÓN DE BIENES
Epígrafe

Epi	Nº Bienes	Nº BIEN	DESCRIPCIÓN	Nº OPERACIÓN T. ADQUISICIÓN	F. ALTA	IMPORTE
8	10	17907	INVERSION GENERAL MOBILIARIO GENERAL CENTRO SERVICIOS SOCIALES DE MORERAS	2014000932COMPRA	30/05/2014	658,15
8	11	17908	BOMBAS ELÉCTRICAA SUMERGIBLES	2014000933COMPRA	17/03/2014	6.043,64
8	12	17909	MÁQUINA EXPENDEDORA DE TICKETS	2014000934COMPRA	26/03/2014	5.007,45
8	13	17910	EQUIPAMIENTO DE RADIO ENLACE EN BANDA LICENCIADA ENTRE: CAPITULARES Y TORRE EMACSASUR; EMACSASUR Y TURISMO	2014000935COMPRA	08/05/2014	18.596,61
8	14	17911	SENSOR HUMEDAD Y TEMPERATURA PROGRAMA SENSODAT	2014000936COMPRA	13/05/2014	2.839,57
8	15	17912	DETECTOR DE GASES	2014000937COMPRA	23/06/2014	832,48
8	16	17913	AMPLIFICADORA DE SONIDO TODO EN UNO	2014000938COMPRA	10/07/2014	856,00
8	17	17915	CHAQUETONES Y CUBREPANTALONES DE NIVEL 2	2014000939COMPRA	31/07/2014	37.534,20
8	18	17916	INVERSIÓN GENERAL ELECTRODOMÉSTICOS EN MUSEO TAURINO	2014000940COMPRA	30/05/2014	819,78
8	19	17917	INVERSIÓN GENERAL EQUIPOS OFICINA Y FOTOCOPIADORAS CASA CONSISTORIAL CAPITULARES	2014000941COMPRA	30/04/2014	434,98
8	20	17918	MAQUINARIA AUDIOVISUAL	2014000942COMPRA	25/03/2014	976,47
8	21	17919	INVERSIÓN GENERAL EQUIPAMIENTO TRATAMIENTO IMAGEN, SONIDO E ILUMINACIÓN EN CAPITULARES	2014000943COMPRA	30/05/2014	1.440,00
8	22	17920	INVERSIÓN GENERAL EQUIPAMIENTO TRATAMIENTO IMAGEN, SONIDO E ILUMINACIÓN EN CENTRO CÍVICO CENTRO	2014000944COMPRA	30/05/2014	435,00
8	23	17935	PDA	2014001050COMPRA	30/05/2014	395,67
8	24	17936	PDA	2014001051COMPRA	30/05/2014	395,67
8	25	17937	PDA	2014001052COMPRA	30/05/2014	395,67
8	26	17938	PDA	2014001053COMPRA	30/05/2014	395,67
8	27	17939	PDA	2014001054COMPRA	30/05/2014	395,67

00070

AYUNTAMIENTO DE CORDOBA

Fecha Obtención 16/09/2015 14:02
Pág. 20


RELACIÓN DE BIENES
Epígrafe

Epi	Nº Bienes	Nº BIEN	DESCRIPCIÓN	Nº OPERACIÓN T. ADQUISICIÓN	F. ALTA	IMPORTE
8	28	17940	PDA	2014001055COMPRA	30/05/2014	395,67
8	29	17941	PDA	2014001056COMPRA	30/05/2014	395,67
8	30	17942	PDA	2014001057COMPRA	30/05/2014	395,67
8	31	17943	PDA	2014001058COMPRA	30/05/2014	395,67
8	32	17944	PDA	2014001059COMPRA	30/05/2014	395,67
8	33	17945	PDA	2014001060COMPRA	30/05/2014	395,67
8	34	17946	PDA	2014001061COMPRA	30/05/2014	395,67
8	35	17947	PDA	2014001062COMPRA	30/05/2014	395,67
8	36	17948	PDA	2014001063COMPRA	30/05/2014	395,67
8	37	17949	PDA	2014001064COMPRA	30/05/2014	395,67
8	38	17950	PDA	2014001065COMPRA	30/05/2014	395,67
8	39	17951	PDA	2014001066COMPRA	30/05/2014	395,67
8	40	17952	PDA	2014001067COMPRA	30/05/2014	395,67
8	41	17953	PDA	2014001068COMPRA	30/05/2014	395,67
8	42	17954	PDA	2014001069COMPRA	30/05/2014	395,67
8	43	17955	PDA	2014001070COMPRA	30/05/2014	395,67
8	44	17956	PDA	2014001071COMPRA	30/05/2014	395,67
8	45	17957	PDA	2014001072COMPRA	30/05/2014	395,67
8	46	17958	PDA	2014001073COMPRA	30/05/2014	395,67
8	47	17959	PDA	2014001074COMPRA	30/05/2014	395,67
8	48	17960	PDA	2014001075COMPRA	30/05/2014	395,67
8	49	17961	PDA	2014001076COMPRA	30/05/2014	395,67
8	50	17962	PDA	2014001077COMPRA	30/05/2014	395,67

DILIGENCIA: Aprobado en sesión plenaria de fecha 10 NOV. 2015
EL SECRETARIO GENERAL DEL PLENO

00071

AYUNTAMIENTO DE CORDOBA

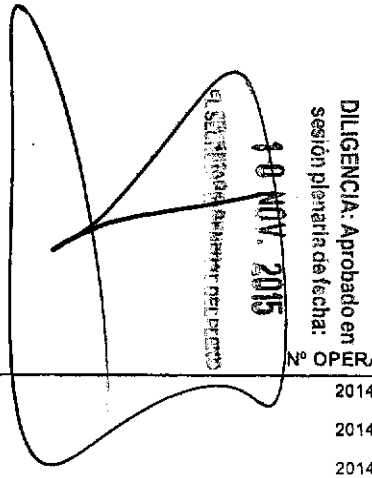

Fecha Obtención 16/09/2015 14:02
Pág. 21

RELACIÓN DE BIENES
Epígrafe

Epi	Nº Bienes	Nº BIEN	DESCRIPCIÓN	Nº OPERACIÓN	T. ADQUISICIÓN	F. ALTA	IMPORTE
8	51	17963	PDA	2014001078	COMPRA	30/05/2014	395,67
8	52	17964	PDA	2014001079	COMPRA	30/05/2014	395,67
8	53	17965	PDA	2014001080	COMPRA	30/05/2014	395,67
8	54	17966	PDA	2014001081	COMPRA	30/05/2014	395,67
8	55	17967	PDA	2014001082	COMPRA	30/05/2014	395,67
8	56	17968	PDA	2014001083	COMPRA	30/05/2014	395,67
8	57	17969	PDA	2014001084	COMPRA	30/05/2014	395,67
8	58	17970	PDA	2014001085	COMPRA	30/05/2014	395,67
8	59	17971	PDA	2014001086	COMPRA	30/05/2014	395,67
8	60	17972	PDA	2014001087	COMPRA	30/05/2014	395,67
8	61	17973	PDA	2014001088	COMPRA	30/05/2014	395,67
8	62	17974	PDA	2014001089	COMPRA	30/05/2014	395,67
8	63	17975	PDA	2014001090	COMPRA	30/05/2014	395,67
8	64	17976	PDA	2014001091	COMPRA	30/05/2014	395,67
8	65	17977	PDA	2014001092	COMPRA	30/05/2014	395,67
8	66	17978	PDA	2014001093	COMPRA	30/05/2014	395,67
8	67	17979	PDA	2014001094	COMPRA	30/05/2014	395,67
8	68	17980	PDA	2014001095	COMPRA	30/05/2014	395,67
8	69	17981	PDA	2014001096	COMPRA	30/05/2014	395,67
8	70	17982	PDA	2014001097	COMPRA	30/05/2014	395,67
8	71	17983	PDA	2014001098	COMPRA	30/05/2014	395,67
8	72	17984	PDA	2014001099	COMPRA	30/05/2014	395,67
8	73	17985	PDA	2014001100	COMPRA	30/05/2014	395,67

AYUNTAMIENTO DE CORDOBA

Fecha Obtención 16/09/2015 14:02
Pág. 22

RELACIÓN DE BIENES
Epígrafe

Epi	Nº Bienes	Nº BIEN	DESCRIPCIÓN	Nº OPERACIÓN T. ADQUISICIÓN	F. ALTA	IMPORTE
8	74	17986	PDA	2014001101COMPRA	30/05/2014	395,67
8	75	17987	PDA	2014001102COMPRA	30/05/2014	395,67
8	76	17988	PDA	2014001103COMPRA	30/05/2014	395,67
8	77	17989	PDA	2014001104COMPRA	30/05/2014	395,67
8	78	17991	IMPRESORA	2014001105COMPRA	05/06/2014	1.815,00
8	79	17992	IMPRESORA	2014001106COMPRA	05/06/2014	393,25
8	80	17993	IMPRESORA	2014001107COMPRA	05/06/2014	393,25
8	81	17994	PUNTO DE ACCESO	2014001108COMPRA	30/06/2014	1.316,77
8	82	17995	PUNTO DE ACCESO	2014001109COMPRA	30/06/2014	1.316,77
8	83	17996	IMPRESORA MULTI	2014001110COMPRA	31/07/2014	598,95
8	84	17997	MONITORES BENQ	2014001111COMPRA	07/08/2014	265,60
8	85	17998	MONITORES BENQ	2014001112COMPRA	07/08/2014	265,60
8	86	17999	MONITORES BENQ	2014001113COMPRA	07/08/2014	265,60
8	87	18000	MONITORES BENQ	2014001114COMPRA	07/08/2014	265,60
8	88	18001	MONITORES BENQ	2014001115COMPRA	07/08/2014	265,60
8	89	18002	MONITORES BENQ	2014001116COMPRA	07/08/2014	265,60
8	90	18003	MONITORES BENQ	2014001117COMPRA	07/08/2014	265,60
8	91	18004	MONITORES BENQ	2014001118COMPRA	07/08/2014	265,60
8	92	18005	MONITORES BENQ	2014001119COMPRA	07/08/2014	265,60
8	93	18006	MONITORES BENQ	2014001120COMPRA	07/08/2014	265,60
8	94	18007	MONITORES BENQ	2014001121COMPRA	07/08/2014	265,60
8	95	18008	ORDENADOR	2014001122COMPRA	07/08/2014	741,13
8	96	18009	ORDENADOR	2014001123COMPRA	07/08/2014	741,13

CONCEJALÍA: Aprobado en la Comisión Plenaria de
10 NOV.
SECRETARIO GENERAL

AYUNTAMIENTO DE CORDOBA

Fecha Obtención 16/09/2015 14:02
Pág. 23

RELACIÓN DE BIENES
Epígrafe

Epí	Nº Bienes	Nº BIEN	DESCRIPCIÓN	Nº OPERACIÓN	T. ADQUISICIÓN	F. ALTA	IMPORTE
8	97	18010	ORDENADOR	2014001124	COMPRA	07/08/2014	741,13
8	98	18011	ORDENADOR	2014001125	COMPRA	07/08/2014	741,13
8	99	18012	IMPRESORA MULTI	2014001126	COMPRA	10/09/2014	393,25
8	100	18013	IMPRESORA MULTI	2014001127	COMPRA	10/09/2014	393,25
8	101	18014	IMPRESORA MULTI	2014001128	COMPRA	10/09/2014	393,25
8	102	18015	IMPRESORA MULTI	2014001129	COMPRA	10/09/2014	393,25
8	103	18016	IMPRESORA MULTI	2014001130	COMPRA	10/09/2014	393,25
8	104	18017	ORDENADOR E32	2014001131	COMPRA	18/08/2014	741,13
8	105	18018	ORDENADOR E32	2014001132	COMPRA	18/08/2014	741,13
8	106	18019	ORDENADOR E32	2014001133	COMPRA	18/08/2014	741,13
8	107	18020	ORDENADOR E32	2014001134	COMPRA	18/08/2014	741,13
8	108	18021	ORDENADOR E32	2014001135	COMPRA	18/08/2014	741,13
8	109	18022	ORDENADOR E32	2014001136	COMPRA	18/08/2014	741,13
8	110	18023	ORDENADOR E32	2014001137	COMPRA	18/08/2014	741,13
8	111	18024	IMPRESORA MULTI	2014001138	COMPRA	18/08/2014	393,25
8	112	18025	IMPRESORA MULTI	2014001139	COMPRA	18/08/2014	393,25
8	113	18026	IMPRESORA MULTI	2014001140	COMPRA	18/08/2014	393,25
8	114	18027	IMPRESORA MULTI	2014001141	COMPRA	18/08/2014	393,25
8	115	18028	IMPRESORA MULTI	2014001142	COMPRA	18/08/2014	393,25
8	116	18029	ALL-IN-ONE M73z	2014001143	COMPRA	10/09/2014	753,04
8	117	18030	ORDENADOR	2014001144	COMPRA	10/09/2014	753,04
8	118	18031	ORDENADOR	2014001145	COMPRA	10/09/2014	753,04
8	119	18032	ORDENADOR	2014001146	COMPRA	10/09/2014	753,04

DILIGENCIA: Aprobado en sesión plenaria de fecha: 10 NOV. 2015

000074

AYUNTAMIENTO DE CORDOBA

Fecha Obtención 16/09/2015 14:02
Pág. 24

RELACIÓN DE BIENES
Epígrafe

Epí	Nº Bienes	Nº BIEN	DESCRIPCIÓN	Nº OPERACIÓN T. ADQUISICIÓN	F. ALTA	IMPORTE
8	120	18033	ORDENADOR	2014001147COMPRA	10/09/2014	753,04
8	121	18034	ORDENADOR	2014001148COMPRA	10/09/2014	753,04
8	122	18035	ORDENADOR	2014001149COMPRA	10/09/2014	753,04
8	123	18036	ORDENADOR	2014001150COMPRA	10/09/2014	753,04
8	124	18037	ORDENADOR	2014001151COMPRA	10/09/2014	753,04
8	125	18038	ORDENADOR	2014001152COMPRA	10/09/2014	753,04
8	126	18039	ORDENADOR	2014001153COMPRA	10/09/2014	753,04
8	127	18040	ORDENADOR	2014001154COMPRA	10/09/2014	753,04
8	128	18041	ORDENADOR	2014001155COMPRA	10/09/2014	753,04
8	129	18042	ORDENADOR	2014001156COMPRA	10/09/2014	753,04
8	130	18043	ORDENADOR	2014001157COMPRA	10/09/2014	753,04
8	131	18044	ORDENADOR	2014001158COMPRA	10/09/2014	753,04
8	132	18045	ORDENADOR	2014001159COMPRA	10/09/2014	753,04
8	133	18046	ORDENADOR	2014001160COMPRA	10/09/2014	753,04
8	134	18047	ORDENADOR	2014001161COMPRA	10/09/2014	753,04
8	135	18048	ORDENADOR	2014001162COMPRA	10/09/2014	753,04
8	136	18049	ORDENADOR	2014001163COMPRA	10/09/2014	753,04
8	137	18050	ORDENADOR	2014001164COMPRA	10/09/2014	753,04
8	138	18051	ORDENADOR	2014001165COMPRA	10/09/2014	753,04
8	139	18052	ORDENADOR	2014001166COMPRA	10/09/2014	753,04
8	140	18053	ORDENADOR	2014001167COMPRA	10/09/2014	753,04
8	141	18055	IMPRESORA	2014001168COMPRA	05/06/2014	393,25
8	142	18056	IMPRESORA	2014001169COMPRA	05/06/2014	393,25


Aprobado en Comisión de fecha: 10 NOV. 2015

AYUNTAMIENTO DE CORDOBA

Fecha Obtención 16/09/2015 14:02
Pág. 25

RELACIÓN DE BIENES
Epígrafe

Epi	Nº Bienes	Nº BIEN	DESCRIPCIÓN	Nº OPERACIÓN T. ADQUISICIÓN	F. ALTA	IMPORTE
8	143	18057	IMPRESORA	2014001170COMPRA	05/06/2014	1.086,58
8	144	18064	LAVADORA DE UTENSILIOS Y RECIPIENTES	2014001201COMPRA	29/08/2014	2.974,06
8	145	18070	MÓDULO EXPANSIÓN STORWIZE	2014001231COMPRA	09/10/2014	10.264,51
8	146	18071	MÓDULO EXPANSIÓN STORWIZE	2014001232COMPRA	09/10/2014	10.264,51
8	147	18072	FUENTE AGUA FRIA CON GRIPO LLENA VASOS	2014001206COMPRA	17/11/2014	907,26
8	148	18074	SILLA GIRATORIA LET'S B	2014001270COMPRA	26/11/2014	78,65
8	149	18075	ARMARIOS	2014001268COMPRA	26/11/2014	108,90
8	150	18076	ARMARIOS	2014001268COMPRA	26/11/2014	108,90
8	151	18077	ESTANTERIA ALUM/POLIET.	2014001269COMPRA	26/11/2014	1.185,56
8	152	18078	SILLA GIRATORIA LET'S B	2014001270COMPRA	26/11/2014	78,65
8	153	18079	SILLA GIRATORIA LET'S B	2014001270COMPRA	26/11/2014	78,65
8	154	18080	CAJONERA DE RUEDAS METALICAS CON LLAVE	2014001270COMPRA	26/11/2014	59,29
8	155	18081	CAJONERA DE RUEDAS METALICAS CON LLAVE	2014001270COMPRA	26/11/2014	59,29
8	156	18082	CAJONERA DE RUEDAS METALICAS CON LLAVE	2014001270COMPRA	26/11/2014	59,29
8	157	18083	CAJONERA DE RUEDAS METALICAS CON LLAVE	2014001270COMPRA	26/11/2014	59,29
8	158	18084	CAJONERA RODANTE METÁLICA DOS CAJONES (NORMAL Y GAVETA) CON LLAVE	2014001271COMPRA	26/11/2014	59,29
8	159	18085	SILLA GIRATORIA RESPALDO MEDIO CON BRAZOS REGULABLES	2014001271COMPRA	26/11/2014	78,65
8	160	18086	SILLA LET'S B	2014001270COMPRA	26/11/2014	78,65
8	161	18087	MESA PLEGALBE DE 200*90 ESTRUCTURA METÁLICA, TAPA POLIETILENO, DISTINTOS USOS	2014001276COMPRA	03/12/2014	84,70
8	162	18090	MESA PLEGALBE DE 200*90 ESTRUCTURA METÁLICA, TAPA POLIETILENO, DISTINTOS USOS	2014001276COMPRA	03/12/2014	84,70
8	163	18091	MESA PLEGALBE DE 200*90 ESTRUCTURA METÁLICA, TAPA POLIETILENO, DISTINTOS USOS	2014001276COMPRA	03/12/2014	84,70

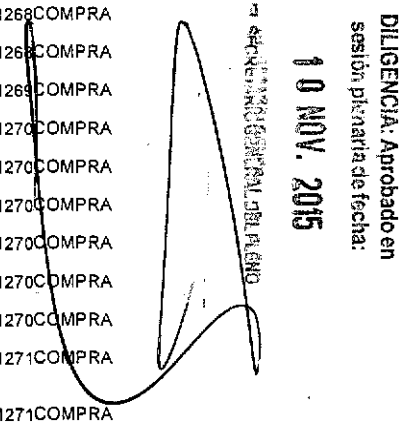

AYUNTAMIENTO DE CORDOBA

Fecha Obtención 16/09/2015 14:02
Pág. 26

RELACIÓN DE BIENES
Epígrafe

Epi	Nº Bienes	Nº BIEN	DESCRIPCIÓN	Nº OPERACIÓN T. ADQUISICIÓN	F. ALTA	IMPORTE
8	164	18093	EQUIPO SPLIS MURAL DE 6000 FRG/H INVERTER CLASE A, POTENCIA 5.546 FRG/H - 6.019 KCAL/H	2014001280COMPRA	03/12/2014	1.294,70
8	165	18094	EQUIPO SPLIS MURAL DE 6000 FRG/H INVERTER CLASE A, POTENCIA 3.010 FRG/H - 3.340 KCAL/H	2014001280COMPRA	03/12/2014	786,50
8	166	18095	EQUIPO SPLIS MURAL DE 6000 FRG/H INVERTER CLASE A, POTENCIA 5.546 FRG/H - 6.019 KCAL/H	2014001280COMPRA	03/12/2014	1.294,70
8	167	18100	DERMATOSCOPIO CON MANGO RECARGABLE Y CON ESTUCHE	2014001303COMPRA	10/12/2014	1.276,00
8	168	18101	MESA PLEGABLE DISTINTOS USOS DE POLIETILENO DE 180*80	2014001313COMPRA	15/12/2014	57,75
8	169	18102	MESA PLEGABLE DISTINTOS USOS DE POLIETILENO DE 180*80	2014001313COMPRA	15/12/2014	57,75
8	170	18103	MESA PLEGABLE DISTINTOS USOS DE POLIETILENO DE 180*80	2014001313COMPRA	15/12/2014	57,75
8	171	18104	MESA PLEGABLE DISTINTOS USOS DE POLIETILENO DE 180*80	2014001313COMPRA	15/12/2014	57,75
8	172	18105	MESA PLEGABLE DISTINTOS USOS DE POLIETILENO DE 180*80	2014001313COMPRA	15/12/2014	57,75
8	173	18106	MESA PLEGABLE DISTINTOS USOS DE POLIETILENO DE 180*80	2014001313COMPRA	15/12/2014	57,75
8	174	18107	MESA PLEGABLE DISTINTOS USOS DE POLIETILENO DE 180*80	2014001313COMPRA	15/12/2014	57,75
8	175	18108	MESA PLEGABLE DISTINTOS USOS DE POLIETILENO DE 180*80	2014001313COMPRA	15/12/2014	57,75
8	176	18109	MESA PLEGABLE DISTINTOS USOS DE POLIETILENO DE 180*80	2014001313COMPRA	15/12/2014	57,75
8	177	18110	MESA PLEGABLE DISTINTOS USOS DE POLIETILENO DE 180*80	2014001307COMPRA	11/12/2014	57,75
8	178	18111	MESA PLEGABLE DISTINTOS USOS DE POLIETILENO DE 180*80	2014001307COMPRA	11/12/2014	57,75
8	179	18112	MESA PLEGABLE DISTINTOS USOS DE POLIETILENO DE 180*80	2014001307COMPRA	11/12/2014	57,75

DILIGENCIA: Aprobado en sesión plenaria de fecha: 10 NOV. 2015
EL SECRETARIO GENERAL DEL PLENO

00077

AYUNTAMIENTO DE CORDOBA

Fecha Obtención 16/09/2015 14:02
Pág. 27

RELACIÓN DE BIENES
Epígrafe

Epi	Nº Bienes	Nº BIEN	DESCRIPCIÓN	Nº OPERACIÓN T. ADQUISICIÓN	F. ALTA	IMPORTE
8	180	18113	TENSIOMETRO	2014001304COMPRA	11/12/2014	85,80
8	181	18114	TENSIOMETRO	2014001305COMPRA	11/12/2014	85,80
8	182	18115	PULSIOMETRO DEDO	2014001306COMPRA	11/12/2014	88,00
8	183	18116	CONTROL VISION VISIOTEST LED	2014001308COMPRA	11/12/2014	2.750,00
8	184	18117	MESA PLEGABLE DISTINTOS USOS DE POLIETILENO DE 180*80	2014001310COMPRA	12/12/2014	63,23
8	185	18118	MESA PLEGABLE DISTINTOS USOS DE POLIETILENO DE 180*80	2014001310COMPRA	12/12/2014	63,23
8	186	18119	MESA PLEGABLE DISTINTOS USOS DE POLIETILENO DE 180*80	2014001310COMPRA	12/12/2014	63,23
8	187	18120	MESA PLEGABLE DISTINTOS USOS DE POLIETILENO DE 180*80	2014001310COMPRA	12/12/2014	63,23
8	188	18121	MESA PLEGABLE DISTINTOS USOS DE POLIETILENO DE 180*80	2014001310COMPRA	12/12/2014	63,23
8	189	18124	MESA PLEGABLE DISTINTOS USOS DE POLIETILENO DE 180*80	2014001310COMPRA	12/12/2014	63,23
8	190	18125	MESA PLEGABLE DISTINTOS USOS DE POLIETILENO DE 180*80	2014001310COMPRA	12/12/2014	63,23
8	191	18127	MESA PLEGABLE DISTINTOS USOS DE POLIETILENO DE 180*80	2014001310COMPRA	12/12/2014	63,23
8	192	18128	MESA PLEGABLE DISTINTOS USOS DE POLIETILENO DE 180*80	2014001310COMPRA	12/12/2014	63,23
8	193	18129	MESA PLEGABLE DISTINTOS USOS DE POLIETILENO DE 180*80	2014001310COMPRA	12/12/2014	63,23
8	194	18130	MESA PLEGABLE DISTINTOS USOS DE POLIETILENO DE 180*80	2014001310COMPRA	12/12/2014	63,23
8	195	18131	LENBOVO THINKCENTRE M73A AIO	2014001311COMPRA	12/12/2014	681,23
8	196	18132	LENBOVO THINKCENTRE M73A AIO	2014001311COMPRA	12/12/2014	681,23
8	197	18133	LENBOVO THINKCENTRE M73A AIO	2014001311COMPRA	12/12/2014	681,23

DILIGENCIA: Aprobado en sesión plenaria de fecha: 10 NOV 2015
SECRETARIO GENERAL DEL PLENO

00078

AYUNTAMIENTO DE CORDOBA

Fecha Obtención 16/09/2015 14:02
Pág. 28

RELACIÓN DE BIENES
Epígrafe

Epi	Nº Bienes	Nº BIEN	DESCRIPCIÓN	Nº OPERACIÓN T. ADQUISICIÓN	F. ALTA	IMPORTE
8	198	18134	LENBOVO THINKCENTRE M73A AIO	2014001311COMPRA	12/12/2014	681,23
8	199	18135	LENBOVO THINKCENTRE M73A AIO	2014001311COMPRA	12/12/2014	681,23
8	200	18136	LENBOVO THINKCENTRE M73A AIO	2014001311COMPRA	12/12/2014	681,23
8	201	18137	LENBOVO THINKCENTRE M73A AIO	2014001311COMPRA	12/12/2014	681,23
8	202	18138	LENBOVO THINKCENTRE M73A AIO	2014001311COMPRA	12/12/2014	681,23
8	203	18139	LENBOVO THINKCENTRE M73A AIO	2014001311COMPRA	12/12/2014	681,23
8	204	18140	LENBOVO THINKCENTRE M73A AIO	2014001311COMPRA	12/12/2014	681,23
8	205	18141	LENBOVO THINKCENTRE M73A AIO	2014001311COMPRA	12/12/2014	681,23
8	206	18142	LENBOVO THINKCENTRE M73A AIO	2014001311COMPRA	12/12/2014	681,23
8	207	18143	LENBOVO THINKCENTRE M73A AIO	2014001311COMPRA	12/12/2014	681,23
8	208	18144	LENBOVO THINKCENTRE M73A AIO	2014001311COMPRA	12/12/2014	681,23
8	209	18145	LENBOVO THINKCENTRE M73A AIO	2014001311COMPRA	12/12/2014	681,23
8	210	18146	LENBOVO THINKCENTRE M73A AIO	2014001311COMPRA	12/12/2014	681,23
8	211	18147	LENBOVO THINKCENTRE M73A AIO	2014001311COMPRA	12/12/2014	681,23
8	212	18148	LENBOVO THINKCENTRE M73A AIO	2014001311COMPRA	12/12/2014	681,23
8	213	18149	LENBOVO THINKCENTRE M73A AIO	2014001311COMPRA	12/12/2014	681,23
8	214	18150	LENBOVO THINKCENTRE M73A AIO	2014001311COMPRA	12/12/2014	681,23
8	215	18151	LENBOVO THINKCENTRE M73A AIO	2014001311COMPRA	12/12/2014	681,23
8	216	18152	LENBOVO THINKCENTRE M73A AIO	2014001311COMPRA	12/12/2014	681,23
8	217	18153	LENBOVO THINKCENTRE M73A AIO	2014001311COMPRA	12/12/2014	681,23
8	218	18154	LENBOVO THINKCENTRE M73A AIO	2014001311COMPRA	12/12/2014	681,23
8	219	18155	LENBOVO THINKCENTRE M73A AIO	2014001311COMPRA	12/12/2014	681,23
8	220	18156	LENBOVO THINKCENTRE M73A AIO	2014001311COMPRA	12/12/2014	681,23

DILIGENCIA: Aprobado en sesión plenaria de fecha: 10 NOV. 2015
EL SECRETARIO GENERAL DEL PLENO

AYUNTAMIENTO DE CORDOBA

Fecha Obtención 16/09/2015 14:02
Pág. 29

RELACIÓN DE BIENES
Epígrafe

Epí	Nº Bienes	Nº BIEN	DESCRIPCIÓN	Nº OPERACIÓN T. ADQUISICIÓN	F. ALTA	IMPORTE
8	221	18157	LENBOVO THINKCENTRE M73A AIO	2014001311COMPRA	12/12/2014	681,23
8	222	18158	LENBOVO THINKCENTRE M73A AIO	2014001311COMPRA	12/12/2014	681,23
8	223	18159	LENBOVO THINKCENTRE M73A AIO	2014001311COMPRA	12/12/2014	681,23
8	224	18160	LENBOVO THINKCENTRE M73A AIO	2014001311COMPRA	12/12/2014	681,23
8	225	18161	IMPRESORA CITIZEN CL-S700	2014001312COMPRA	12/12/2014	1.136,19
8	226	18162	EQUIPO OTOSCOPIO Y OFTALMOSCOPIO RECARGABLE	2014001316COMPRA	16/12/2014	795,00
8	227	18163	DOPPLER VASCULAR POCKET SONDA 8 MHZ	2014001317COMPRA	16/12/2014	517,00
8	228	18167	MICRÓFONOS Y EQUIPO PARA MEGAFONÍA	2014001339COMPRA	17/12/2014	1.460,47
8	229	18171	CAJONERA RODANTE	2014001329COMPRA	16/12/2014	59,29
8	230	18172	CAJONERA RODANTE	2014001329COMPRA	16/12/2014	59,29
8	231	18179	TELEVISION LED 100HZMCI TRIPLE XD ENGINE	2014001347COMPRA	18/12/2014	399,00
8	232	18213	CAMILLA S61 RESCATE EN ESPACIOS CONFINADOS	2014001392COMPRA	18/12/2014	1.807,56
8	233	18214	GRUPO ELECTROGENO PRAMAC MONOFASICO ES 800 AVR	2014001393COMPRA	18/12/2014	1.425,01
8	234	18215	GRUPO ELECTROGENO PRAMAC MONOFASICO ES 800 AVR	2014001393COMPRA	18/12/2014	1.425,00
8	235	18225	SILLA FIJA DE CUATRO PATAS	2014001397COMPRA	19/12/2014	27,78
8	236	18226	SILLA FIJA DE CUATRO PATAS	2014001397COMPRA	19/12/2014	27,78
8	237	18227	SILLA FIJA DE CUATRO PATAS	2014001397COMPRA	19/12/2014	27,78
8	238	18228	SILLA FIJA DE CUATRO PATAS	2014001397COMPRA	19/12/2014	27,78
8	239	18229	SILLA FIJA DE CUATRO PATAS	2014001397COMPRA	19/12/2014	27,78
8	240	18230	SILLA FIJA DE CUATRO PATAS	2014001397COMPRA	19/12/2014	27,78
8	241	18231	SILLA FIJA DE CUATRO PATAS	2014001397COMPRA	19/12/2014	27,78
8	242	18232	SILLA FIJA DE CUATRO PATAS	2014001397COMPRA	19/12/2014	27,78

DILIGENCIA: Aprobado en sesión plenaria de fecha: 19 NOV 2015

00080

AYUNTAMIENTO DE CORDOBA

Fecha Obtención 16/09/2015 14:02
Pág. 30

RELACIÓN DE BIENES
Epígrafe

Epi	Nº Bienes	Nº BIEN	DESCRIPCIÓN	Nº OPERACIÓN T. ADQUISICIÓN	F. ALTA	IMPORTE
8	243	18233	SILLA FIJA DE CUATRO PATAS	2014001397COMPRA	19/12/2014	27,78
8	244	18234	SILLA FIJA DE CUATRO PATAS	2014001397COMPRA	19/12/2014	27,78
8	245	18235	SILLA FIJA DE CUATRO PATAS	2014001397COMPRA	19/12/2014	27,78
8	246	18236	SILLA FIJA DE CUATRO PATAS	2014001397COMPRA	19/12/2014	27,78
8	247	18237	SILLA FIJA DE CUATRO PATAS	2014001397COMPRA	19/12/2014	27,78
8	248	18238	SILLA FIJA DE CUATRO PATAS	2014001397COMPRA	19/12/2014	27,78
8	249	18239	MESA DE 180*80 TAPA ABATIBLE CON RUEDAS, PIES COLUMNA CON DOS RUEDAS	2014001398COMPRA	22/12/2014	294,95
8	250	18240	MESA DE 180*80 TAPA ABATIBLE CON RUEDAS, PIES COLUMNA CON DOS RUEDAS	2014001398COMPRA	22/12/2014	294,95
8	251	18241	MESA DE 180*80 TAPA ABATIBLE CON RUEDAS, PIES COLUMNA CON DOS RUEDAS	2014001398COMPRA	22/12/2014	294,95
8	252	18242	MESA DE 180*80 TAPA ABATIBLE CON RUEDAS, PIES COLUMNA CON DOS RUEDAS	2014001398COMPRA	22/12/2014	294,95
8	253	18243	MESA DE 180*80 TAPA ABATIBLE CON RUEDAS, PIES COLUMNA CON DOS RUEDAS	2014001398COMPRA	22/12/2014	294,95
8	254	18244	MESA DE 180*80 TAPA ABATIBLE CON RUEDAS, PIES COLUMNA CON DOS RUEDAS	2014001398COMPRA	22/12/2014	294,95
8	255	18245	MESA DE 180*80 TAPA ABATIBLE CON RUEDAS, PIES COLUMNAS CON DOS RUEDAS.	2014001399COMPRA	22/12/2014	294,95
8	256	18246	MESA DE 180*80 TAPA ABATIBLE CON RUEDAS, PIES COLUMNAS CON DOS RUEDAS.	2014001399COMPRA	22/12/2014	294,95
8	257	18247	MESA DE 180*80 TAPA ABATIBLE CON RUEDAS, PIES COLUMNAS CON DOS RUEDAS.	2014001399COMPRA	22/12/2014	294,95
8	258	18248	MESA DE TAPA SIMETRICA DE 160*160 PIES METÁLICOS	2014001401COMPRA	30/12/2014	122,21
8	259	18249	MESA DE TAPA SIMETRICA DE 160*160 PIES METÁLICOS	2014001401COMPRA	30/12/2014	122,21
8	260	18250	MESA DE TAPA SIMETRICA DE 160*160 PIES METÁLICOS	2014001401COMPRA	30/12/2014	122,21

DILIGENCIA: Aprobado en sesión plenaria de fecha: 10 NOV 2015

00081

AYUNTAMIENTO DE CORDOBA

Fecha Obtención 16/09/2015 14:02
Pág. 31

RELACIÓN DE BIENES
Epígrafe

Epí	Nº Bienes	Nº BIEN	DESCRIPCIÓN	Nº OPERACIÓN	T. ADQUISICIÓN	F. ALTA	IMPORTE
8	261	18251	MESA DE TAPA SIMETRICA DE 160*160 PIES METÁLICOS	2014001401	COMPRA	30/12/2014	122,21
8	262	18252	MESA DE TAPA SIMETRICA DE 160*160 PIES METÁLICOS	2014001401	COMPRA	30/12/2014	122,21
8	263	18253	MESA DE TAPA SIMETRICA DE 160*160 PIES METÁLICOS	2014001401	COMPRA	30/12/2014	122,21
8	264	18254	MESA DE TAPA SIMETRICA DE 160*160 PIES METÁLICOS	2014001401	COMPRA	30/12/2014	122,21
8	265	18255	MESA DE TAPA SIMETRICA DE 160*160 PIES METÁLICOS	2014001401	COMPRA	30/12/2014	122,21
8	266	18256	MESA DE TAPA SIMETRICA DE 160*160 PIES METÁLICOS	2014001401	COMPRA	30/12/2014	122,21
8	267	18257	MESA DE TAPA SIMETRICA DE 160*160 PIES METÁLICOS	2014001401	COMPRA	30/12/2014	122,21
8	268	18258	MESA DE TAPA SIMETRICA DE 160*160 PIES METÁLICOS	2014001401	COMPRA	30/12/2014	122,21
8	269	18259	MESA DE TAPA SIMETRICA DE 160*160 PIES METÁLICOS	2014001401	COMPRA	30/12/2014	122,21
8	270	18260	MESA DE TAPA SIMETRICA DE 160*160 PIES METÁLICOS	2014001401	COMPRA	30/12/2014	122,21
8	271	18261	MESA DE TAPA SIMETRICA DE 160*160 PIES METÁLICOS	2014001401	COMPRA	30/12/2014	122,21
8	272	18262	CAJONERA RODANTE COLOR PLATA 1+1	2014001401	COMPRA	30/12/2014	59,29
8	273	18263	CAJONERA RODANTE COLOR PLATA 1+1	2014001401	COMPRA	30/12/2014	59,29
8	274	18264	CAJONERA RODANTE COLOR PLATA 1+1	2014001401	COMPRA	30/12/2014	59,29
8	275	18265	CAJONERA RODANTE COLOR PLATA 1+1	2014001401	COMPRA	30/12/2014	59,29
8	276	18266	CAJONERA RODANTE COLOR PLATA 1+1	2014001401	COMPRA	30/12/2014	59,29
8	277	18267	CAJONERA RODANTE COLOR PLATA 1+1	2014001401	COMPRA	30/12/2014	59,29
8	278	18268	CAJONERA RODANTE COLOR PLATA 1+1	2014001401	COMPRA	30/12/2014	59,29

DILIGENCIA: Aprobado en sesión plenaria de fecha: 10 NOV. 2015
EL SECRETARIO/A GENERAL DEL PLENO

00082

AYUNTAMIENTO DE CORDOBA

Fecha Obtención 16/09/2015 14:02
Pág. 32

RELACIÓN DE BIENES
Epígrafe

Epi	Nº Bienes	Nº BIEN	DESCRIPCIÓN	Nº OPERACIÓN T. ADQUISICIÓN	F. ALTA	IMPORTE
8	279	18269	CAJONERA RODANTE COLOR PLATA 1+1	2014001401COMPRA	30/12/2014	59,29
8	280	18270	CAJONERA RODANTE COLOR PLATA 1+1	2014001401COMPRA	30/12/2014	59,29
8	281	18271	CAJONERA RODANTE COLOR PLATA 1+1	2014001401COMPRA	30/12/2014	59,29
8	282	18272	CAJONERA RODANTE COLOR PLATA 1+1	2014001401COMPRA	30/12/2014	59,29
8	283	18273	CAJONERA RODANTE COLOR PLATA 1+1	2014001401COMPRA	30/12/2014	59,29
8	284	18274	CAJONERA RODANTE COLOR PLATA 1+1	2014001401COMPRA	30/12/2014	59,29
8	285	18275	CAJONERA RODANTE COLOR PLATA 1+1	2014001401COMPRA	30/12/2014	59,29
8	286	18276	CÁMARA FRIGORIFICA (A) 4830**4430*2430 MM	2014001406COMPRA	31/12/2014	18.140,32
8	287	18277	CÁMARA FRIGORIFICA (B) 2430**4430*2430 MM	2014001406COMPRA	31/12/2014	18.140,32
8	288	18278	OBJETIVO TAMRON SP AF 70-200 MM. F:2,8 DI LD MACRO P/CANON	2014001408COMPRA	31/12/2014	765,00
8	289	18279	ENLACES RADIO CON ANTENAS 60 CM	2014001415COMPRA	31/12/2014	3.690,19
8	290	18280	ENLACES RADIO CON ANTENAS 30 CM	2014001415COMPRA	31/12/2014	3.690,19
8	291	18281	ENLACES RADIO CON ANTENAS 30 CM	2014001415COMPRA	31/12/2014	3.741,97
8	292	18282	ENLACES RADIO CON ANTENAS 30 CM	2014001415COMPRA	31/12/2014	3.741,97
8	293	18283	CONMUTADOR	2014002669COMPRA	31/12/2014	2.709,75
8	294	18284	CONMUTADOR	2014002669COMPRA	31/12/2014	2.709,75
8	295	18285	CONMUTADOR	2014002669COMPRA	31/12/2014	2.709,75
8	296	18286	CONMUTADOR	2014002669COMPRA	31/12/2014	2.709,75
8	297	18287	CONMUTADOR	2014002669COMPRA	31/12/2014	2.709,73
8	298	18288	CONMUTADOR	2014002669COMPRA	31/12/2014	2.709,75
8	299	18289	CONMUTADOR	2014002669COMPRA	31/12/2014	2.709,75
8	300	18290	CONMUTADOR	2014002669COMPRA	31/12/2014	2.709,75
8	301	18291	SWITCH NIVEL 2 CON 24 PUERTOS	2014001412COMPRA	31/12/2014	2.729,69

DILIGENCIA: Aprobado en sesión plenaria de fecha: 10 NOV. 2015
EL SECRETARIO GENERAL DEL PLENO

00083

AYUNTAMIENTO DE CORDOBA

Fecha Obtención 16/09/2015 14:02
Pág. 33

RELACIÓN DE BIENES
Epígrafe

Epí	Nº Bienes	Nº BIEN	DESCRIPCIÓN	Nº OPERACIÓN T. ADQUISICIÓN	F. ALTA	IMPORTE
8	302	18292	SWITCH 24 PUERTOS	2014001413COMPRA	31/12/2014	2.833,09
8	303	18293	SWITCH NIVEL 2 CON 8 PUERTOS	2014001414COMPRA	31/12/2014	2.937,75
8	304	18294	CÁMARA REFLEX Y TARJETA DE MEMORIA	2014001508COMPRA	31/12/2014	682,93
8	305	18295	CAMARA REFLEX Y TARJETA	2014001508COMPRA	31/12/2014	682,92
8	306	18296	SILLA FIJA 4 PATAS PVC ACUARIO 1 ESTR. NEGRA	2014001425COMPRA	31/12/2014	26,86
8	307	18297	SILLA FIJA 4 PATAS PVC ACUARIO 1 ESTR. NEGRA	2014001425COMPRA	31/12/2014	27,02
8	308	18298	SILLA FIJA 4 PATAS PVC ACUARIO 1 ESTR. NEGRA	2014001425COMPRA	31/12/2014	26,86
8	309	18299	SILLA FIJA 4 PATAS PVC ACUARIO 1 ESTR. NEGRA	2014001425COMPRA	31/12/2014	26,86
8	310	18300	SILLA FIJA 4 PATAS PVC ACUARIO 1 ESTR. NEGRA	2014001425COMPRA	31/12/2014	26,86
8	311	18301	SILLA FIJA 4 PATAS PVC ACUARIO 1 ESTR. NEGRA	2014001425COMPRA	31/12/2014	26,86
8	312	18302	SILLA FIJA 4 PATAS PVC ACUARIO 1 ESTR. NEGRA	2014001425COMPRA	31/12/2014	26,86
8	313	18303	SILLA FIJA 4 PATAS PVC ACUARIO 1 ESTR. NEGRA	2014001425COMPRA	31/12/2014	26,86
8	314	18304	SILLA FIJA 4 PATAS PVC ACUARIO 1 ESTR. NEGRA	2014001425COMPRA	31/12/2014	26,86
8	315	18305	SILLA FIJA 4 PATAS PVC ACUARIO 1 ESTR. NEGRA	2014001425COMPRA	31/12/2014	26,86
8	316	18306	SILLA FIJA 4 PATAS PVC ACUARIO 1 ESTR. NEGRA	2014001425COMPRA	31/12/2014	26,86
8	317	18307	SILLA FIJA 4 PATAS PVC ACUARIO 1 ESTR. NEGRA	2014001425COMPRA	31/12/2014	26,86
8	318	18308	SILLA FIJA 4 PATAS PVC ACUARIO 1 ESTR. NEGRA	2014001425COMPRA	31/12/2014	26,86
8	319	18309	SILLA FIJA 4 PATAS PVC ACUARIO 1 ESTR. NEGRA	2014001425COMPRA	31/12/2014	26,86
8	320	18310	SILLA FIJA 4 PATAS PVC ACUARIO 1 ESTR. NEGRA	2014001425COMPRA	31/12/2014	26,86
8	321	18311	SILLA FIJA 4 PATAS PVC ACUARIO 1 ESTR. NEGRA	2014001425COMPRA	31/12/2014	26,86
8	322	18312	SILLA FIJA 4 PATAS PVC ACUARIO 1 ESTR. NEGRA	2014001425COMPRA	31/12/2014	26,86
8	323	18313	SILLA FIJA 4 PATAS PVC ACUARIO 1 ESTR. NEGRA	2014001425COMPRA	31/12/2014	26,86
8	324	18314	SILLA FIJA 4 PATAS PVC ACUARIO 1 ESTR. NEGRA	2014001425COMPRA	31/12/2014	26,86

EL SECRETARIO GENERAL DEL PLENO
DILIGENCIA: Aprobado en sesión plenaria de fecha: 10 NOV 2015

00084

AYUNTAMIENTO DE CORDOBA

Fecha Obtención 16/09/2015 14:02
Pág. 34

RELACIÓN DE BIENES
Epígrafe

Epi	Nº Bienes	Nº BIEN	DESCRIPCIÓN	Nº OPERACIÓN	T. ADQUISICIÓN	F. ALTA	IMPORTE
8	325	18315	SILLA FIJA 4 PATAS PVC ACUARIO 1 ESTR. NEGRA	2014001425	COMPRA	31/12/2014	26,86
8	326	18316	SILLA FIJA 4 PATAS PVC ACUARIO 1 ESTR. NEGRA	2014001425	COMPRA	31/12/2014	26,86
8	327	18317	SILLA FIJA 4 PATAS PVC ACUARIO 1 ESTR. NEGRA	2014001425	COMPRA	31/12/2014	26,86
8	328	18318	SILLA FIJA 4 PATAS PVC ACUARIO 1 ESTR. NEGRA	2014001425	COMPRA	31/12/2014	26,86
8	329	18319	SILLA FIJA 4 PATAS PVC ACUARIO 1 ESTR. NEGRA	2014001425	COMPRA	31/12/2014	26,86
8	330	18320	SILLA FIJA 4 PATAS PVC ACUARIO 1 ESTR. NEGRA	2014001425	COMPRA	31/12/2014	26,86
8	331	18321	SILLA FIJA 4 PATAS PVC ACUARIO 1 ESTR. NEGRA	2014001425	COMPRA	31/12/2014	26,86
8	332	18322	SILLA FIJA 4 PATAS PVC ACUARIO 1 ESTR. NEGRA	2014001425	COMPRA	31/12/2014	26,86
8	333	18323	SILLA FIJA 4 PATAS PVC ACUARIO 1 ESTR. NEGRA	2014001425	COMPRA	31/12/2014	26,86
8	334	18324	SILLA FIJA 4 PATAS PVC ACUARIO 1 ESTR. NEGRA	2014001425	COMPRA	31/12/2014	26,86
8	335	18325	SILLA FIJA 4 PATAS PVC ACUARIO 1 ESTR. NEGRA	2014001425	COMPRA	31/12/2014	26,86
8	336	18326	SILLA FIJA 4 PATAS PVC ACUARIO 1 ESTR. NEGRA	2014001425	COMPRA	31/12/2014	26,86
8	337	18327	SILLA FIJA 4 PATAS PVC ACUARIO 1 ESTR. NEGRA	2014001425	COMPRA	31/12/2014	26,86
8	338	18328	SILLA FIJA 4 PATAS PVC ACUARIO 1 ESTR. NEGRA	2014001425	COMPRA	31/12/2014	26,86
8	339	18329	SILLA FIJA 4 PATAS PVC ACUARIO 1 ESTR. NEGRA	2014001425	COMPRA	31/12/2014	26,86
8	340	18330	SILLA FIJA 4 PATAS PVC ACUARIO 1 ESTR. NEGRA	2014001425	COMPRA	31/12/2014	26,86
8	341	18331	SILLA FIJA 4 PATAS PVC ACUARIO 1 ESTR. NEGRA	2014001425	COMPRA	31/12/2014	26,86
8	342	18332	SILLA FIJA 4 PATAS PVC ACUARIO 1 ESTR. NEGRA	2014001425	COMPRA	31/12/2014	26,86
8	343	18333	SILLA FIJA 4 PATAS PVC ACUARIO 1 ESTR. NEGRA	2014001425	COMPRA	31/12/2014	26,86
8	344	18334	SILLA FIJA 4 PATAS PVC ACUARIO 1 ESTR. NEGRA	2014001425	COMPRA	31/12/2014	26,86
8	345	18335	SILLA FIJA 4 PATAS PVC ACUARIO 1 ESTR. NEGRA	2014001425	COMPRA	31/12/2014	26,86
8	346	18336	SILLA FIJA 4 PATAS PVC ACUARIO 1 ESTR. NEGRA	2014001425	COMPRA	31/12/2014	26,86
8	347	18337	SILLA FIJA 4 PATAS PVC ACUARIO 1 ESTR. NEGRA	2014001425	COMPRA	31/12/2014	26,86

DILIGENCIA: Aprobado en sesión plenaria de fecha: 19 NOV. 2015
EL SECRETARIO GENERAL DEL PLENO

00085

AYUNTAMIENTO DE CORDOBA

Fecha Obtención 16/09/2015 14:02
Pág. 35

RELACIÓN DE BIENES
Epígrafe

Epí	Nº Bienes	Nº BIEN	DESCRIPCIÓN	Nº OPERACIÓN T. ADQUISICIÓN	F. ALTA	IMPORTE
8	348	18338	SILLA FIJA 4 PATAS PVC ACUARIO 1 ESTR. NEGRA	2014001425COMPRA	31/12/2014	26,86
8	349	18339	SILLA FIJA 4 PATAS PVC ACUARIO 1 ESTR. NEGRA	2014001425COMPRA	31/12/2014	26,86
8	350	18340	SILLA FIJA 4 PATAS PVC ACUARIO 1 ESTR. NEGRA	2014001425COMPRA	31/12/2014	26,86
8	351	18341	SILLA FIJA 4 PATAS PVC ACUARIO 1 ESTR. NEGRA	2014001425COMPRA	31/12/2014	26,86
8	352	18342	SILLA FIJA 4 PATAS PVC ACUARIO 1 ESTR. NEGRA	2014001425COMPRA	31/12/2014	26,86
8	353	18343	SILLA FIJA 4 PATAS PVC ACUARIO 1 ESTR. NEGRA	2014001425COMPRA	31/12/2014	26,86
8	354	18344	SILLA FIJA 4 PATAS PVC ACUARIO 1 ESTR. NEGRA	2014001425COMPRA	31/12/2014	26,86
8	355	18345	SILLA FIJA 4 PATAS PVC ACUARIO 1 ESTR. NEGRA	2014001425COMPRA	31/12/2014	26,86
8	356	18346	SILLA FIJA 4 PATAS PVC ACUARIO 1 ESTR. NEGRA	2014001425COMPRA	31/12/2014	26,86
8	357	18347	SILLA FIJA 4 PATAS PVC ACUARIO 1 ESTR. NEGRA	2014001425COMPRA	31/12/2014	26,86
8	358	18348	SILLA FIJA 4 PATAS PVC ACUARIO 1 ESTR. NEGRA	2014001425COMPRA	31/12/2014	26,86
8	359	18349	SILLA FIJA 4 PATAS PVC ACUARIO 1 ESTR. NEGRA	2014001425COMPRA	31/12/2014	26,86
8	360	18350	SILLA FIJA 4 PATAS PVC ACUARIO 1 ESTR. NEGRA	2014001425COMPRA	31/12/2014	26,86
8	361	18351	SILLA FIJA 4 PATAS PVC ACUARIO 1 ESTR. NEGRA	2014001425COMPRA	31/12/2014	26,86
8	362	18352	SILLA FIJA 4 PATAS PVC ACUARIO 1 ESTR. NEGRA	2014001425COMPRA	31/12/2014	26,86
8	363	18353	SILLA FIJA 4 PATAS PVC ACUARIO 1 ESTR. NEGRA	2014001425COMPRA	31/12/2014	26,86
8	364	18354	SILLA FIJA 4 PATAS PVC ACUARIO 1 ESTR. NEGRA	2014001425COMPRA	31/12/2014	26,86
8	365	18355	SILLA FIJA 4 PATAS PVC ACUARIO 1 ESTR. NEGRA	2014001425COMPRA	31/12/2014	26,86
8	366	18356	SILLA FIJA 4 PATAS PVC ACUARIO 1 ESTR. NEGRA	2014001425COMPRA	31/12/2014	26,86
8	367	18357	SILLA FIJA 4 PATAS PVC ACUARIO 1 ESTR. NEGRA	2014001425COMPRA	31/12/2014	26,86
8	368	18358	SILLA FIJA 4 PATAS PVC ACUARIO 1 ESTR. NEGRA	2014001425COMPRA	31/12/2014	26,86
8	369	18359	SILLA FIJA 4 PATAS PVC ACUARIO 1 ESTR. NEGRA	2014001425COMPRA	31/12/2014	26,86
8	370	18360	SILLA FIJA 4 PATAS PVC ACUARIO 1 ESTR. NEGRA	2014001425COMPRA	31/12/2014	26,86

EL SECRETARIO GENERAL DEL PLENO

10 NOV 2015

DILIGENCIA: Aprobado en sesión plenaria de fecha:

00086

AYUNTAMIENTO DE CORDOBA

Fecha Obtención 16/09/2015 14:02
Pág. 36

RELACIÓN DE BIENES
Epígrafe

Epí	Nº Bienes	Nº BIEN	DESCRIPCIÓN	Nº OPERACIÓN T. ADQUISICIÓN	F. ALTA	IMPORTE
8	371	18361	SILLA FIJA 4 PATAS PVC ACUARIO 1 ESTR. NEGRA	2014001425COMPRA	31/12/2014	26,86
8	372	18362	SILLA FIJA 4 PATAS PVC ACUARIO 1 ESTR. NEGRA	2014001425COMPRA	31/12/2014	26,86
8	373	18363	SILLA FIJA 4 PATAS PVC ACUARIO 1 ESTR. NEGRA	2014001425COMPRA	31/12/2014	26,86
8	374	18364	SILLA FIJA 4 PATAS PVC ACUARIO 1 ESTR. NEGRA	2014001425COMPRA	31/12/2014	26,86
8	375	18365	SILLA FIJA 4 PATAS PVC ACUARIO 1 ESTR. NEGRA	2014001425COMPRA	31/12/2014	26,86
8	376	18366	SILLA FIJA 4 PATAS PVC ACUARIO 1 ESTR. NEGRA	2014001425COMPRA	31/12/2014	26,86
8	377	18367	SILLA FIJA 4 PATAS PVC ACUARIO 1 ESTR. NEGRA	2014001425COMPRA	31/12/2014	26,86
8	378	18368	SILLA FIJA 4 PATAS PVC ACUARIO 1 ESTR. NEGRA	2014001425COMPRA	31/12/2014	26,86
8	379	18369	SILLA FIJA 4 PATAS PVC ACUARIO 1 ESTR. NEGRA	2014001425COMPRA	31/12/2014	26,86
8	380	18370	SILLA FIJA 4 PATAS PVC ACUARIO 1 ESTR. NEGRA	2014001425COMPRA	31/12/2014	26,86
8	381	18371	SILLA FIJA 4 PATAS PVC ACUARIO 1 ESTR. NEGRA	2014001425COMPRA	31/12/2014	26,86
8	382	18372	SILLA FIJA 4 PATAS PVC ACUARIO 1 ESTR. NEGRA	2014001425COMPRA	31/12/2014	26,86
8	383	18373	SILLA FIJA 4 PATAS PVC ACUARIO 1 ESTR. NEGRA	2014001425COMPRA	31/12/2014	26,86
8	384	18374	SILLA FIJA 4 PATAS PVC ACUARIO 1 ESTR. NEGRA	2014001425COMPRA	31/12/2014	26,86
8	385	18375	SILLA FIJA 4 PATAS PVC ACUARIO 1 ESTR. NEGRA	2014001425COMPRA	31/12/2014	26,86
8	386	18376	ARMARIO DE 100*150*45 CON PUERTAS ABATIBLES AF GRIS/HAYA	2014001426COMPRA	31/12/2014	108,90
8	387	18377	ARMARIO DE 100*150*45 CON PUERTAS ABATIBLES AF GRIS/HAYA	2014001426COMPRA	31/12/2014	108,90
8	388	18378	ARMARIO DE 100*150*45 CON PUERTAS ABATIBLES AF GRIS/HAYA	2014001426COMPRA	31/12/2014	108,90
8	389	18379	ARMARIO DE 100*150*45 CON PUERTAS ABATIBLES AF GRIS/HAYA	2014001426COMPRA	31/12/2014	108,90
8	390	18380	CAJONERAS METALICAS CON RUEDAS	2014001426COMPRA	31/12/2014	59,29
8	391	18381	CAJONERAS METALICAS CON RUEDAS	2014001426COMPRA	31/12/2014	59,29
8	392	18382	CAJONERAS METALICAS CON RUEDAS	2014001426COMPRA	31/12/2014	59,29

DILIGENCIA: Aprobado en sesión plenaria de fecha: 10 NOV. 2015
EL SECRETARIO GENERAL DEL PLENO

00087

AYUNTAMIENTO DE CORDOBA

Fecha Obtención 16/09/2015 14:02
Pág. 37

RELACIÓN DE BIENES
Epígrafe

Epi	Nº Bienes	Nº BIEN	DESCRIPCIÓN	Nº OPERACIÓN	T. ADQUISICIÓN	F. ALTA	IMPORTE
8	393	18383	CAJONERAS METALICAS CON RUEDAS	2014001426	COMPRA	31/12/2014	59,29
8	394	18384	CAJONERAS METALICAS CON RUEDAS	2014001426	COMPRA	31/12/2014	59,29
8	395	18385	CAJONERAS METALICAS CON RUEDAS	2014001426	COMPRA	31/12/2014	59,29
8	396	18386	CAJONERAS METALICAS CON RUEDAS	2014001426	COMPRA	31/12/2014	59,29
8	397	18387	SILLAS GIRATORIAS LET'S B	2014001426	COMPRA	31/12/2014	78,65
8	398	18388	SILLAS GIRATORIAS LET'S B	2014001426	COMPRA	31/12/2014	78,65
8	399	18389	SILLAS GIRATORIAS LET'S B	2014001426	COMPRA	31/12/2014	78,65
8	400	18390	SILLAS GIRATORIAS LET'S B	2014001426	COMPRA	31/12/2014	78,65
8	401	18391	SILLAS GIRATORIAS LET'S B	2014001426	COMPRA	31/12/2014	78,65
8	402	18392	SILLAS GIRATORIAS LET'S B	2014001426	COMPRA	31/12/2014	78,65
8	403	18393	SILLAS GIRATORIAS LET'S B	2014001426	COMPRA	31/12/2014	83,49
8	404	18428	DESTRUCTORA DE DOCUMENTACIÓN	2014001456	COMPRA	22/09/2014	148,23
8	405	18431	DESFIBRILADOR EXTERNO SEMIAUTOMÁTICO Y KIT DE ENTRENAMIENTO	2014001462	COMPRA	28/11/2014	1.950,86
8	406	18432	DESFIBRILADOR EXTERNO SEMIAUTOMÁTICO Y KIT DE ENTRENAMIENTO	2014001463	COMPRA	28/11/2014	1.950,86
8	407	18460	SISTEMA DE ANDAMIOS PARA TRABAJOS EN ALTURA	2014001464	COMPRA	31/12/2014	4.235,00
8	408	18474	SILLA GIRT. R/A TAP. ARAN NEGRO	2014001921	LEY O RESOLUCIÓN JUDICIAL	16/12/2014	0,00
8	409	18475	SILLA GIRT. R/A TAP. ARAN NEGRO	2014001921	LEY O RESOLUCIÓN JUDICIAL	16/12/2014	0,00
8	410	18476	SILLA GIRT. R/A TAP. ARAN NEGRO	2014001921	LEY O RESOLUCIÓN JUDICIAL	16/12/2014	0,00
8	411	18477	SILLA GIRT. R/A TAP. ARAN NEGRO	2014001921	LEY O RESOLUCIÓN JUDICIAL	16/12/2014	0,00
8	412	18478	SILLA GIRT. R/A TAP. ARAN NEGRO	2014001921	LEY O RESOLUCIÓN JUDICIAL	16/12/2014	0,00
8	413	18479	MESA JUNIAS VENEDA 200X110	2014001921	LEY O RESOLUCIÓN JUDICIAL	16/12/2014	0,00
8	414	18480	BUCK DE 3 CAJ. PVC VENECIA	2014001921	LEY O RESOLUCIÓN JUDICIAL	16/12/2014	0,00

DILIGENCIA: Aprobado en sesión plenaria de fecha: 10 NOV. 2015
EL SECRETARIO GENERAL DEL PLENO

000088

AYUNTAMIENTO DE CORDOBA

Fecha Obtención 16/09/2015 14:02
Pág. 38

DILIGENCIA: Aprobado en sesión plenaria de fecha: 10 NOV. 2015

RELACIÓN DE BIENES
Epígrafe

Epí	Nº Bienes	Nº BIEN	DESCRIPCIÓN	Nº OPERACIÓN	T. ADQUISICIÓN	F. ALTA	IMPORTE
8	415	18481	BUC 2 CAJONES VENZIA PERAL-GRIS	2014001921	LEY O RESOLUCIÓN JUDICIAL	16/12/2014	0,00
8	416	18482	BUC 2 CAJONES VENZIA PERAL-GRIS	2014001921	LEY O RESOLUCIÓN JUDICIAL	16/12/2014	0,00
8	417	18483	BUC 2 CAJONES VENZIA PERAL-GRIS	2014001921	LEY O RESOLUCIÓN JUDICIAL	16/12/2014	0,00
8	418	18484	MESA 120X80 VENEZIA PERAL-GRIS	2014001921	LEY O RESOLUCIÓN JUDICIAL	16/12/2014	0,00
8	419	18486	MESA 160X80 VENEZIA PERAL GRIS	2014001921	LEY O RESOLUCIÓN JUDICIAL	16/12/2014	0,00
8	420	18487	MESA 140X80 VENEZIA PERAL-GRIS	2014001921	LEY O RESOLUCIÓN JUDICIAL	16/12/2014	0,00
8	421	18488	MESA 160X80 VENEZIA PERAL GRIS	2014001921	LEY O RESOLUCIÓN JUDICIAL	16/12/2014	0,00
8	422	18489	MESA 140X80 VENEZIA PERAL-GRIS	2014001921	LEY O RESOLUCIÓN JUDICIAL	16/12/2014	0,00
8	423	18490	MESA 140X80 VENEZIA PERAL-GRIS	2014001921	LEY O RESOLUCIÓN JUDICIAL	16/12/2014	0,00
8	424	18492	MESA 100X58X74 VENEZIA PERAL-G	2014001921	LEY O RESOLUCIÓN JUDICIAL	16/12/2014	0,00
8	425	18493	MESA REDONDA 125 CM PERAL-GRIS	2014001921	LEY O RESOLUCIÓN JUDICIAL	16/12/2014	0,00
8	426	18494	MESA REUNIONES 400x110 PERAL GRIS	2014001921	LEY O RESOLUCIÓN JUDICIAL	16/12/2014	0,00
8	427	18495	ARMARIO 90X70 ESTANTES PERAL GRIS	2014001921	LEY O RESOLUCIÓN JUDICIAL	16/12/2014	0,00
8	428	18499	ARMARIO 90X77 PURTA PERAL GRIS	2014001921	LEY O RESOLUCIÓN JUDICIAL	16/12/2014	0,00
8	429	18500	ARMARIO 90X77 PURTA PERAL GRIS	2014001921	LEY O RESOLUCIÓN JUDICIAL	16/12/2014	0,00
8	430	18501	ARMARIO 90X77 PURTA PERAL GRIS	2014001921	LEY O RESOLUCIÓN JUDICIAL	16/12/2014	0,00
8	431	18502	ARMARIO 90X77 PURTA PERAL GRIS	2014001921	LEY O RESOLUCIÓN JUDICIAL	16/12/2014	0,00
8	432	18503	ARMARIO 90X77 PURTA PERAL GRIS	2014001921	LEY O RESOLUCIÓN JUDICIAL	16/12/2014	0,00
8	433	18504	ARMARIO 198x90 PUERTA PERAL G	2014001921	LEY O RESOLUCIÓN JUDICIAL	16/12/2014	0,00
8	434	18505	MAQUINA DE ESCRIBIR ELECTRONICA TRIUMPH ADLER TOPY	2014001921	LEY O RESOLUCIÓN JUDICIAL	16/12/2014	0,00
8	435	18506	ARMARIO 198x90 PUERTAS VEN. PER.	2014001921	LEY O RESOLUCIÓN JUDICIAL	16/12/2014	0,00
8	436	18507	ARMARIO 198X90 P. BAJAS VEN. PER.	2014001921	LEY O RESOLUCIÓN JUDICIAL	16/12/2014	0,00
8	437	18508	SILLA GIRT. R/A TAP. ARAN NEGRO	2014001921	LEY O RESOLUCIÓN JUDICIAL	16/12/2014	0,00

AYUNTAMIENTO DE CORDOBA

Fecha Obtención 16/09/2015 14:02
Pág. 39

RELACIÓN DE BIENES
Epígrafe

Epí	Nº Bienes	Nº BIEN	DESCRIPCIÓN	Nº OPERACIÓN	T. ADQUISICIÓN	F. ALTA	IMPORTE
8	438	18510	MESA V-180X80 PERAL ANTRACITA	2014001921	LEY O RESOLUCIÓN JUDICIAL	16/12/2014	0,00
8	439	18511	ARMARIO V-198X90 PUERTAS V. PERAL ANT.	2014001921	LEY O RESOLUCIÓN JUDICIAL	16/12/2014	0,00
8	440	18512	ARMARIO V-198X90 S/PUERTAS PERAL ANT.	2014001921	LEY O RESOLUCIÓN JUDICIAL	16/12/2014	0,00
8	441	18513	ARMARIO V -198X90 P/BAJAS PERAL-ANT	2014001921	LEY O RESOLUCIÓN JUDICIAL	16/12/2014	0,00
8	442	18514	ARMARIO V-198X90 PUERTAS V-PERAL.ANT.	2014001921	LEY O RESOLUCIÓN JUDICIAL	16/12/2014	0,00
8	443	18515	ARMARIO V-198X90 PUERTAS V-PERAL.ANT.	2014001921	LEY O RESOLUCIÓN JUDICIAL	16/12/2014	0,00
8	444	18516	SILLA GIRT. R/A TAP. ARAN NEGRO	2014002573	LEY O RESOLUCIÓN JUDICIAL	16/12/2014	0,00
8	445	18517	ARMARIO 198X90 PUERTAS PERAL-GRIS ANTRACITA	2014001921	LEY O RESOLUCIÓN JUDICIAL	16/12/2014	0,00
8	446	18518	ARMARIO 90X77 PUERTAS PERAL GRIS ANTRACITA	2014001921	LEY O RESOLUCIÓN JUDICIAL	16/12/2014	0,00
8	447	18519	ARMARIO 198X90 PUESTAS PERAL GRIL ANTRACITA	2014001921	LEY O RESOLUCIÓN JUDICIAL	16/12/2014	0,00
8	448	18520	ARMARIO 131X90 ESTANTES PERAL GRIS	2014001921	LEY O RESOLUCIÓN JUDICIAL	16/12/2014	0,00
8	449	18521	ARMARIO V 198X90 S/PUERTAS PERAL-ANT.	2014001921	LEY O RESOLUCIÓN JUDICIAL	16/12/2014	0,00
8	450	18522	ARMARIO DE 198X90 PUERTAS A JUEGO	2014001921	LEY O RESOLUCIÓN JUDICIAL	16/12/2014	0,00
8	451	18523	MESA JUNTAS OVAL, 240 PIES COPA PERAL	2014001921	LEY O RESOLUCIÓN JUDICIAL	16/12/2014	0,00
8	452	18524	MESA 140X80 VENEZIA PERAL GRIS	2014001921	LEY O RESOLUCIÓN JUDICIAL	16/12/2014	0,00
8	453	18525	MESA 140X80 VENEZIA PERAL GRIS	2014001921	LEY O RESOLUCIÓN JUDICIAL	16/12/2014	0,00
8	454	18526	MESA 100X56X74 VENEZIA PERAL G	2014001921	LEY O RESOLUCIÓN JUDICIAL	16/12/2014	0,00
8	455	18527	MESA 100X56X74 VENEZIA PERAL G	2014001921	LEY O RESOLUCIÓN JUDICIAL	16/12/2014	0,00
8	456	18528	MESA 100X56X74 VENEZIA PERAL G	2014001921	LEY O RESOLUCIÓN JUDICIAL	16/12/2014	0,00
8	457	18529	MESA JUNTAS 110, PIE COPA	2014001921	LEY O RESOLUCIÓN JUDICIAL	16/12/2014	0,00
8	458	18530	SILLA 54-FB ARAN NEGRO	2014001921	LEY O RESOLUCIÓN JUDICIAL	16/12/2014	0,00
8	459	18531	SILLA 54-FB ARAN NEGRO	2014001921	LEY O RESOLUCIÓN JUDICIAL	16/12/2014	0,00
8	460	18532	SILLA 54-FB ARAN NEGRO	2014001921	LEY O RESOLUCIÓN JUDICIAL	16/12/2014	0,00


DILIGENCIA: Aprobado en sesión plenaria de fecha 10 NOV. 2015

000090

AYUNTAMIENTO DE CORDOBA

Fecha Obtención 16/09/2015 14:02
Pág. 40

RELACIÓN DE BIENES
Epígrafe

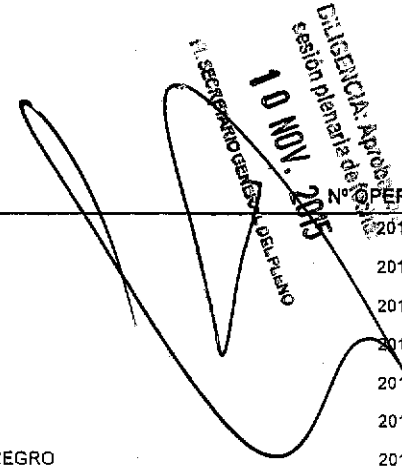

Epí	Nº Bienes	Nº BIEN	DESCRIPCIÓN	Nº OPERACIÓN	T. ADQUISICIÓN	F. ALTA	IMPORTE
8	461	18533	SILLA 54-FB ARAN NEGRO	2014001921	LEY O RESOLUCIÓN JUDICIAL	16/12/2014	0,00
8	462	18534	SILLA 54-FB ARAN NEGRO	2014001921	LEY O RESOLUCIÓN JUDICIAL	16/12/2014	0,00
8	463	18535	SILLA 54-FB ARAN NEGRO	2014001921	LEY O RESOLUCIÓN JUDICIAL	16/12/2014	0,00
8	464	18536	SILLA 54-FB ARAN NEGRO	2014001921	LEY O RESOLUCIÓN JUDICIAL	16/12/2014	0,00
8	465	18537	SILLA 54-FB ARAN NEGRO	2014001921	LEY O RESOLUCIÓN JUDICIAL	16/12/2014	0,00
8	466	18538	SILLA 54-FB ARAN NEGRO	2014001921	LEY O RESOLUCIÓN JUDICIAL	16/12/2014	0,00
8	467	18539	SILLA GIRATORIA 76 ARAN NEGRO	2014001921	LEY O RESOLUCIÓN JUDICIAL	16/12/2014	0,00
8	468	18540	SILLA GIRATORIA 76 ARAN NEGRO	2014001921	LEY O RESOLUCIÓN JUDICIAL	16/12/2014	0,00
8	469	18541	SILLON FIJO B102-FB TECNO 429	2014001921	LEY O RESOLUCIÓN JUDICIAL	16/12/2014	0,00
8	470	18542	SILLON FIJO B102-FB TECNO 429	2014001921	LEY O RESOLUCIÓN JUDICIAL	16/12/2014	0,00
8	471	18543	SILLON FIJO B102-FB TECNO 429	2014001921	LEY O RESOLUCIÓN JUDICIAL	16/12/2014	0,00
8	472	18544	SILLON FIJO B102-FB TECNO 429	2014001921	LEY O RESOLUCIÓN JUDICIAL	16/12/2014	0,00
8	473	18545	SILLON FIJO B102-FB TECNO 429	2014001921	LEY O RESOLUCIÓN JUDICIAL	16/12/2014	0,00
8	474	18546	SILLON FIJO B102-FB TECNO 429	2014001921	LEY O RESOLUCIÓN JUDICIAL	16/12/2014	0,00
8	475	18547	SILLON 8202-FB TECNO 429	2014001921	LEY O RESOLUCIÓN JUDICIAL	16/12/2014	0,00
8	476	18548	SILLON 8202-FB TECNO 429	2014001921	LEY O RESOLUCIÓN JUDICIAL	16/12/2014	0,00
8	477	18549	SILLON 8202-FB TECNO 429	2014001921	LEY O RESOLUCIÓN JUDICIAL	16/12/2014	0,00
8	478	18550	SILLON 8202-FB TECNO 429	2014001921	LEY O RESOLUCIÓN JUDICIAL	16/12/2014	0,00
8	479	18551	SILLON 8202-FB TECNO 429	2014001921	LEY O RESOLUCIÓN JUDICIAL	16/12/2014	0,00
8	480	18552	SILLON 8202-FB TECNO 429	2014001921	LEY O RESOLUCIÓN JUDICIAL	16/12/2014	0,00
8	481	18553	ARMARIO 90X77 PUERTAS PERAL GRIS ANTRACITA	2014001921	LEY O RESOLUCIÓN JUDICIAL	16/12/2014	0,00
8	482	18554	ARMARIO 90X77 PUERTAS PERAL GRIS ANTRACITA	2014001921	LEY O RESOLUCIÓN JUDICIAL	16/12/2014	0,00
8	483	18555	ARMARIO 90X77 PUERTAS PERAL GRIS ANTRACITA	2014001921	LEY O RESOLUCIÓN JUDICIAL	16/12/2014	0,00

AYUNTAMIENTO DE CORDOBA

DILIGENCIA: Aprobado en sesión plenaria de fecha: 10 NOV. 2015

Fecha Obtención 16/09/2015 14:02
Pág. 41

RELACIÓN DE BIENES
Epígrafe

Epi	Nº Bienes	Nº BIEN	DESCRIPCIÓN	Nº OPERACIÓN	T. ADQUISICIÓN	F. ALTA	IMPORTE
8	484	18556	ARMARIO 90X77 PUERTAS PERAL GRIS ANTRACITA	2014001921	LEY O RESOLUCIÓN JUDICIAL	16/12/2014	0,00
8	485	18557	MESA 180X80 PERAL ANTRACITA	2014001921	LEY O RESOLUCIÓN JUDICIAL	16/12/2014	0,00
8	486	18558	MESA 140X80 VENEZIA PERAL GRIS	2014001921	LEY O RESOLUCIÓN JUDICIAL	16/12/2014	0,00
8	487	18559	ARMARIO 198X90 ESTANTES PERAL ANTRACITA	2014001921	LEY O RESOLUCIÓN JUDICIAL	16/12/2014	0,00
8	488	18560	ARMARIO 198X90 ESTANTES PERAL ANTRACITA	2014001921	LEY O RESOLUCIÓN JUDICIAL	16/12/2014	0,00
8	489	18561	ARMARIO 198X90 ESTANTES PERAL ANTRACITA	2014001921	LEY O RESOLUCIÓN JUDICIAL	16/12/2014	0,00
8	490	18562	ARMARIO 198X90 PUERTAS PERAL GRIS ANTRACITA	2014001921	LEY O RESOLUCIÓN JUDICIAL	16/12/2014	0,00
8	491	18563	ARMARIO 198X90 PUERTAS PERAL GRIS ANTRACITA	2014001921	LEY O RESOLUCIÓN JUDICIAL	16/12/2014	0,00
8	492	18564	ARMARIO 198X90 PUERTAS PERAL GRIS ANTRACITA	2014001921	LEY O RESOLUCIÓN JUDICIAL	16/12/2014	0,00
8	493	18565	ARMARIO 198X90 PUERTAS PERAL GRIS ANTRACITA	2014001921	LEY O RESOLUCIÓN JUDICIAL	16/12/2014	0,00
8	494	18566	SILLON 8100-R BR. ALUM. BASE CROMO TECNO 429	2014001921	LEY O RESOLUCIÓN JUDICIAL	16/12/2014	0,00
8	495	18567	SILLON 8102-F BR. ALUM. TECNO 429	2014001921	LEY O RESOLUCIÓN JUDICIAL	16/12/2014	0,00
8	496	18568	SILLON 8102-F BR. ALUM. TECNO 429	2014001921	LEY O RESOLUCIÓN JUDICIAL	16/12/2014	0,00
8	497	18569	SILLON FIJO 8102-FB TECNO 429	2014001921	LEY O RESOLUCIÓN JUDICIAL	16/12/2014	0,00
8	498	18570	SILLON FIJO 8102-FB TECNO 429	2014001921	LEY O RESOLUCIÓN JUDICIAL	16/12/2014	0,00
8	499	18571	CENTRALITA CP MD-110 I PROPIET. INF. VENTA	2014001921	LEY O RESOLUCIÓN JUDICIAL	16/12/2014	0,00
8	500	18572	MESA PINO CON RUEDAS DE 100X90	2014001921	LEY O RESOLUCIÓN JUDICIAL	16/12/2014	0,00
8	501	18573	MESA 100X56 PASAC. PERAL GRIS ANTR.	2014001921	LEY O RESOLUCIÓN JUDICIAL	16/12/2014	14,50
8	502	18574	ESTANTERIAS EN VARIAS DEPENDENCIAS	2014001921	LEY O RESOLUCIÓN JUDICIAL	16/12/2014	6,16
8	503	18575	ESTANTERIAS METALICAS PARA SOTANO	2014001921	LEY O RESOLUCIÓN JUDICIAL	16/12/2014	198,15
8	504	18576	ESTANTERIAS METALICAS PARA SOTANO	2014001921	LEY O RESOLUCIÓN JUDICIAL	16/12/2014	240,55
8	505	18577	ESTANTERIAS METALICAS PARA SOTANO	2014001921	LEY O RESOLUCIÓN JUDICIAL	16/12/2014	15,68
8	506	18578	MESA REUNIONES 110 PED-MET. PERAL	2014001921	LEY O RESOLUCIÓN JUDICIAL	16/12/2014	1,26
				2014001921	LEY O RESOLUCIÓN JUDICIAL	16/12/2014	31,23

00092

AYUNTAMIENTO DE CORDOBA

DILIGENCIA: Aprobado en sesión plenaria de fecha: 10 NOV. 2015
EL SECRETARIO GENERAL DEL PLENO

Fecha Obtención 16/09/2015 14:02
Pág. 42

RELACIÓN DE BIENES
Epígrafe

Epí	Nº Bienes	Nº BIEN	DESCRIPCIÓN	Nº OPERACIÓN T. ADQUISICIÓN	F. ALTA	IMPORTE
8	507	18579	MESA 100X56 COLOR PERAL ANTRACITA	2014001921LEY O RESOLUCIÓN JUDICIAL	16/12/2014	17,57
8	508	18580	ARMARIO 198X90 PUERTAS COLOR PERAL	2014001921LEY O RESOLUCIÓN JUDICIAL	16/12/2014	54,20
8	509	18581	SILLA FIJA 54-FB ARAN NEGRO	2014001921LEY O RESOLUCIÓN JUDICIAL	16/12/2014	9,65
8	510	18582	SILLA FIJA 54-FB ARAN NEGRO	2014001921LEY O RESOLUCIÓN JUDICIAL	16/12/2014	9,65
8	511	18583	SILLA GIRATORIA 272-RB CON BRAZO ARAN NEGRO	2014001921LEY O RESOLUCIÓN JUDICIAL	16/12/2014	21,52
8	512	18584	MESA 160X80 COLOR PERAL ANTRACITA	2014001921LEY O RESOLUCIÓN JUDICIAL	16/12/2014	22,56
8	513	18585	MESA OFICINA 140X80 COLOR PERAL	2014001921LEY O RESOLUCIÓN JUDICIAL	16/12/2014	46,27
8	514	18586	SILLA GIRATORIA 272-RB C. BRAZO	2014001921LEY O RESOLUCIÓN JUDICIAL	16/12/2014	42,51
8	515	18587	TABURETE GIRATORIO 271 RT ARAN AZUL SOLANO	2014001921LEY O RESOLUCIÓN JUDICIAL	16/12/2014	51,33
8	516	18588	SILLA GIRATORIA 272-RO, CON BRAZO ARAN NEGRO	2014001921LEY O RESOLUCIÓN JUDICIAL	16/12/2014	47,72
8	517	18589	LAMPARA DE MESA LV 100COLOR NEGRO	2014001921LEY O RESOLUCIÓN JUDICIAL	16/12/2014	36,62
8	518	18843	AIRE ACONDICIONADO	2014001921LEY O RESOLUCIÓN JUDICIAL	16/12/2014	379,36
8	519	18846	BUC CON RUEDAS 3 CAJONES COLOR PERAL	2014001921LEY O RESOLUCIÓN JUDICIAL	16/12/2014	44,81
8	520	18847	SONY DISC-W 35 SET-CAMARA + FUNDA+MS PD 1GB	2014002573LEY O RESOLUCIÓN JUDICIAL	16/12/2014	0,00
8	521	18956	IMPRESORA LASERJET SL MONO	2014001976LEY O RESOLUCIÓN JUDICIAL	16/12/2014	0,00
8	522	18957	CAMARA SONY MVC FD 85	2014001976LEY O RESOLUCIÓN JUDICIAL	16/12/2014	0,00
8	523	18958	ORDENADOR NV A20 PIII600 128MG 10GB CD W2000	2014001976LEY O RESOLUCIÓN JUDICIAL	16/12/2014	0,00
8	524	18959	ORDENADOR NV A20 PIII600 128MG 10GB CD W2000	2014001976LEY O RESOLUCIÓN JUDICIAL	16/12/2014	0,00
8	525	18960	ORDENADOR NV A20 PIII600 128MG 10GB CD W2000	2014001976LEY O RESOLUCIÓN JUDICIAL	16/12/2014	0,00
8	526	18961	ORDENADOR NV A20 PIII600 128MG 10GB CD W2000	2014001976LEY O RESOLUCIÓN JUDICIAL	16/12/2014	0,00
8	527	18962	ORDENADOR SERVIDOR NETF X220 PIII/800 128MG 2 DISCOS	2014001976LEY O RESOLUCIÓN JUDICIAL	16/12/2014	0,00
8	528	18963	HUB 3 COM OFFICE CONNECT 16P 10/100	2014001976LEY O RESOLUCIÓN JUDICIAL	16/12/2014	0,00
8	529	18964	JETDIRECT HP 10/100 BASET INT. IMPRESORA	2014001976LEY O RESOLUCIÓN JUDICIAL	16/12/2014	0,00

AYUNTAMIENTO DE CORDOBA

DILIGENCIA: Aprobada en sesión plenaria de fecha 10 NOV. 2015

Fecha Obtención 16/09/2015 14:02
Pág. 43

RELACIÓN DE BIENES
Epígrafe

Epi	Nº Bienes	Nº BIEN	DESCRIPCIÓN	Nº OPERACIÓN	T. ADQUISICIÓN	F. ALTA	IMPORTE
8	530	18965	SCANJET 630DC	2014001976	LEY O RESOLUCIÓN JUDICIAL	16/12/2014	0,00
8	531	18966	MONITOR TFT LG 15"	2014001976	LEY O RESOLUCIÓN JUDICIAL	16/12/2014	0,00
8	532	18967	ORDENADOR MONITOR 17" 674 BLANCO	2014001976	LEY O RESOLUCIÓN JUDICIAL	16/12/2014	0,00
8	533	18980	IBM NVA20 PIIV1GHZ 20GB 128MG	2014001976	LEY O RESOLUCIÓN JUDICIAL	16/12/2014	0,00
8	534	18993	NV A41 P4 1,5 128MG 40GB CD ETH W2000	2014001976	LEY O RESOLUCIÓN JUDICIAL	16/12/2014	0,00
8	535	18994	NV A22P P4 1,6 128MB 20GB W2000	2014001976	LEY O RESOLUCIÓN JUDICIAL	16/12/2014	0,00
8	536	18995	NV A22P P4 1,6 128MB 20GB W2000	2014001976	LEY O RESOLUCIÓN JUDICIAL	16/12/2014	0,00
8	537	18996	PANTALLA TFT LG 15"	2014001976	LEY O RESOLUCIÓN JUDICIAL	16/12/2014	0,00
8	538	18997	PANTALLA TFT LG 15"	2014001976	LEY O RESOLUCIÓN JUDICIAL	16/12/2014	0,00
8	539	18998	ROBOX CORTAFUEGOS GB-200 + INSTALACION	2014001976	LEY O RESOLUCIÓN JUDICIAL	16/12/2014	0,00
8	540	18999	IMPRESORA LASERJEL SP	2014001976	LEY O RESOLUCIÓN JUDICIAL	16/12/2014	0,00
8	541	19000	IMPRESORA DESKJET 1220C	2014001976	LEY O RESOLUCIÓN JUDICIAL	16/12/2014	0,00
8	542	19001	ORDENADOR SCANNER HP MOD. 5550C	2014001976	LEY O RESOLUCIÓN JUDICIAL	16/12/2014	0,00
8	543	19002	ORDENADOR IBM NV A50P PIV 2 250MB 40GB TORRE	2014001976	LEY O RESOLUCIÓN JUDICIAL	16/12/2014	0,00
8	544	19004	ORDENADOR MONITOR TFT LE 15" NEGRA	2014001976	LEY O RESOLUCIÓN JUDICIAL	16/12/2014	0,00
8	545	19005	MONITOR LG 19" TFT	2014001976	LEY O RESOLUCIÓN JUDICIAL	16/12/2014	0,00
8	546	19006	ORDENADOR ASROCK VALL PIV 3.0 GHZ 630 LGA775S	2014001976	LEY O RESOLUCIÓN JUDICIAL	16/12/2014	0,00
8	547	19007	MONITOR NEC 19" TFT	2014001976	LEY O RESOLUCIÓN JUDICIAL	16/12/2014	0,00
8	548	19008	IMPRESORA LASERJET COLOR	2014001976	LEY O RESOLUCIÓN JUDICIAL	16/12/2014	0,00
8	549	19009	MONITOR THINKVISION TFT 17" L171BLK	2014001976	LEY O RESOLUCIÓN JUDICIAL	16/12/2014	0,00
8	550	19011	ORDENADOR KIBUTZ PIV 3.0 GHZ 630 LGA775S	2014001976	LEY O RESOLUCIÓN JUDICIAL	16/12/2014	0,00
8	551	19012	IMPRESORA HP LASERJET P2015	2014001976	LEY O RESOLUCIÓN JUDICIAL	16/12/2014	0,00
8	552	19013	ORDENADOR IBM SISTEM X3400 7976- QUAD-CORE XEON E 6310	2014001976	LEY O RESOLUCIÓN JUDICIAL	16/12/2014	0,00

AYUNTAMIENTO DE CORDOBA

DILIGENCIA: Aprobado en sesión plenaria de fecha: 10 NOV 2015 EL SECRETARIO GENERAL DEL PLENO


RELACIÓN DE BIENES
Epígrafe

Epi	Nº Bienes	Nº BIEN	DESCRIPCIÓN	Nº OPERACIÓN T. ADQUISICIÓN	F. ALTA	IMPORTE
8	553	19014	ORDENADOR EQUIPO INFORMATICO CUORE DUO	2014001976LEY O RESOLUCIÓN JUDICIAL	16/12/2014	0,00
8	554	19015	ORDENADOR EQUIPO INFORMATICO CUORE DUO C/PANTALLA	2014001976LEY O RESOLUCIÓN JUDICIAL	16/12/2014	0,00
8	555	19016	FAX LEXMARK X340 MFP	2014001976LEY O RESOLUCIÓN JUDICIAL	16/12/2014	0,00
8	556	19017	SWITCHES CISCO PARA CONEXION ANILLO FIBRA OPTICA MAS INSTALACION Y CONFIGURACION	2014001976LEY O RESOLUCIÓN JUDICIAL	16/12/2014	0,00
8	557	19018	ORDENADOR EQUIPO INFORMATICO CONFIG. BASICA C/PANTALLA	2014001976LEY O RESOLUCIÓN JUDICIAL	16/12/2014	0,00
8	558	19019	ORDENADOR BATERIA SAI APC RT 5000 VA MAS INSTALACION	2014001976LEY O RESOLUCIÓN JUDICIAL	16/12/2014	0,00
8	559	19021	IMPRESORA HP LASERJET COLOR CP 1515N	2014001976LEY O RESOLUCIÓN JUDICIAL	16/12/2014	20,98
8	560	19022	CAMARA DIGITAL IXUS 9515	2014001976LEY O RESOLUCIÓN JUDICIAL	16/12/2014	23,75
8	561	19023	ORDENADOR LENOVO THINKCENTRE A70 7844 C/PANTALLA	2014001976LEY O RESOLUCIÓN JUDICIAL	16/12/2014	135,45
8	562	19024	IMPRESORA HP LASERJET COLOR CP2025N	2014001976LEY O RESOLUCIÓN JUDICIAL	16/12/2014	260,28
8	563	19025	ORDENADOR SERVIDOR HP PROLLANT DL 585 4X AMD	2014001976LEY O RESOLUCIÓN JUDICIAL	16/12/2014	555,52
8	564	19026	ORDENADOR CON CAJA SEMITORRE ATX 400 W ZENDES NEGRA	2014001976LEY O RESOLUCIÓN JUDICIAL	16/12/2014	151,04
8	565	19027	MONITOR TFT LG 15"	2014001976LEY O RESOLUCIÓN JUDICIAL	16/12/2014	0,00
8	566	19028	MONITOR TFT LG 15"	2014001976LEY O RESOLUCIÓN JUDICIAL	16/12/2014	0,00
8	567	19029	MONITOR TFT LG 15"	2014001976LEY O RESOLUCIÓN JUDICIAL	16/12/2014	0,00
8	568	19030	MONITOR TFT LG 15"	2014001976LEY O RESOLUCIÓN JUDICIAL	16/12/2014	0,00
8	569	19731	PUNTO DE ACCESO CISCO REACONDICIONADO	2014002672COMPRA	09/09/2014	1.436,94
8	570	19732	PUNTO DE ACCESO CISCO REACONDICIONADO	2014002672COMPRA	09/09/2014	1.436,92
8	571	19733	PUNTO DE ACCESO CISCO REACONDICIONADO	2014002672COMPRA	09/09/2014	1.436,92
8	572	19734	PUNTO DE ACCESO CISCO REACONDICIONADO	2014002672COMPRA	09/09/2014	1.436,92
8	573	19735	PUNTO DE ACCESO CISCO REACONDICIONADO	2014002672COMPRA	09/09/2014	1.436,92

AYUNTAMIENTO DE CORDOBA

Fecha Obtención 16/09/2015 14:02
Pág. 45

RELACIÓN DE BIENES
Epígrafe

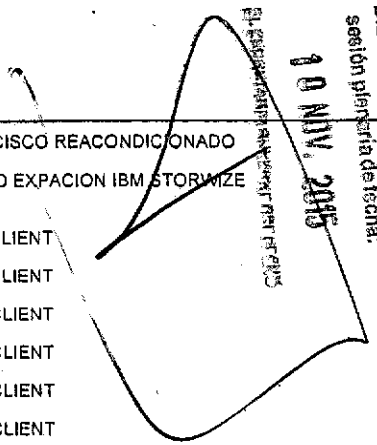


Epi	Nº Bienes	Nº BIEN	DESCRIPCIÓN	Nº OPERACIÓN T. ADQUISICIÓN	F. ALTA	IMPORTE
8	574	19736	PUNTO DE ACCESO CISCO REACONDICIONADO	2014002672COMPRA	09/09/2014	1.436,92
8	575	19737	DISCO PARA MODULO EXPACION IBM STORWIZE V7000	2014002673COMPRA	01/10/2014	8.211,01
8	576	19738	TERMINALES ZERO CLIENT	2014002675COMPRA	24/07/2014	413,80
8	577	19739	TERMINALES ZERO CLIENT	2014002675COMPRA	24/07/2014	413,80
8	578	19740	TERMINALES ZERO CLIENT	2014002675COMPRA	24/07/2014	413,80
8	579	19741	TERMINALES ZERO CLIENT	2014002675COMPRA	24/07/2014	413,80
8	580	19742	TERMINALES ZERO CLIENT	2014002675COMPRA	24/07/2014	413,80
8	581	19743	TERMINALES ZERO CLIENT	2014002675COMPRA	24/07/2014	413,80
8	582	19744	TERMINALES ZERO CLIENT	2014002675COMPRA	24/07/2014	413,80
8	583	19745	TERMINALES ZERO CLIENT	2014002675COMPRA	24/07/2014	413,80
8	584	19746	TERMINALES ZERO CLIENT	2014002675COMPRA	24/07/2014	413,80
8	585	19747	TERMINALES ZERO CLIENT	2014002675COMPRA	24/07/2014	413,80
8	586	19748	TERMINALES ZERO CLIENT	2014002675COMPRA	24/07/2014	413,80
8	587	19749	TERMINALES ZERO CLIENT	2014002675COMPRA	24/07/2014	413,80
8	588	19750	TERMINALES ZERO CLIENT	2014002675COMPRA	24/07/2014	413,80
8	589	19751	TERMINALES ZERO CLIENT	2014002675COMPRA	24/07/2014	413,80
8	590	19752	TERMINALES ZERO CLIENT	2014002675COMPRA	24/07/2014	413,80
8	591	19753	TERMINALES ZERO CLIENT	2014002675COMPRA	24/07/2014	413,80
8	592	19754	TERMINALES ZERO CLIENT	2014002675COMPRA	24/07/2014	413,80
8	593	19755	TERMINALES ZERO CLIENT	2014002675COMPRA	24/07/2014	413,80
8	594	19756	TERMINALES ZERO CLIENT	2014002675COMPRA	24/07/2014	413,80
8	595	19757	TERMINALES ZERO CLIENT	2014002675COMPRA	24/07/2014	413,80
8	596	19758	TERMINALES ZERO CLIENT	2014002675COMPRA	24/07/2014	413,80

AYUNTAMIENTO DE CORDOBA

Fecha Obtención 16/09/2015 14:02
Pág. 46

RELACIÓN DE BIENES
Epígrafe

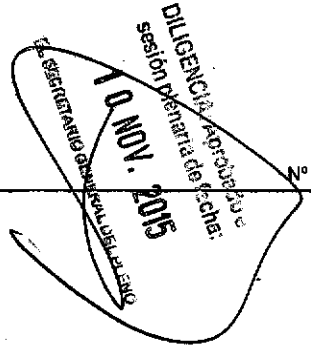


Epí	Nº Bienes	Nº BIEN	DESCRIPCIÓN	Nº OPERACIÓN	T. ADQUISICIÓN	F. ALTA	IMPORTE
8	597	19759	TERMINALES ZERO CLIENT	2014002675	COMPRA	24/07/2014	413,80
8	598	19760	TERMINALES ZERO CLIENT	2014002675	COMPRA	24/07/2014	413,80
8	599	19761	TERMINALES ZERO CLIENT	2014002675	COMPRA	24/07/2014	413,80
8	600	19762	TERMINALES ZERO CLIENT	2014002675	COMPRA	24/07/2014	413,80
8	601	19763	TERMINALES ZERO CLIENT	2014002675	COMPRA	24/07/2014	413,80
8	602	19764	TERMINALES ZERO CLIENT	2014002675	COMPRA	24/07/2014	413,80
8	603	19765	TERMINALES ZERO CLIENT	2014002675	COMPRA	24/07/2014	413,80
8	604	19766	TERMINALES ZERO CLIENT	2014002675	COMPRA	24/07/2014	413,80
8	605	19767	TERMINALES ZERO CLIENT	2014002675	COMPRA	24/07/2014	413,80
8	606	19768	TERMINALES ZERO CLIENT	2014002675	COMPRA	24/07/2014	413,80
8	607	19769	TERMINALES ZERO CLIENT	2014002675	COMPRA	24/07/2014	413,80
8	608	19770	TERMINALES ZERO CLIENT	2014002675	COMPRA	24/07/2014	413,80
8	609	19771	TERMINALES ZERO CLIENT	2014002675	COMPRA	24/07/2014	413,80
8	610	19772	TERMINALES ZERO CLIENT	2014002675	COMPRA	24/07/2014	413,80
8	611	19773	TERMINALES ZERO CLIENT	2014002675	COMPRA	24/07/2014	413,80
8	612	19774	TERMINALES ZERO CLIENT	2014002675	COMPRA	24/07/2014	413,80
8	613	19775	TERMINALES ZERO CLIENT	2014002675	COMPRA	24/07/2014	413,80
8	614	19776	TERMINALES ZERO CLIENT	2014002675	COMPRA	24/07/2014	413,80
8	615	19777	TERMINALES ZERO CLIENT	2014002675	COMPRA	24/07/2014	413,63
8	616	19778	PORTATIL	2014002676	COMPRA	27/10/2014	879,67
8	617	19779	PROYECTOR	2014002676	COMPRA	27/10/2014	313,39
8	618	19780	IMPRESORA	2014002677	COMPRA	05/11/2014	393,25
8	619	19781	IMPRESORA	2014002677	COMPRA	05/11/2014	393,25

AYUNTAMIENTO DE CORDOBA

Fecha Obtención 16/09/2015 14:02
Pág. 47

RELACIÓN DE BIENES
Epígrafe

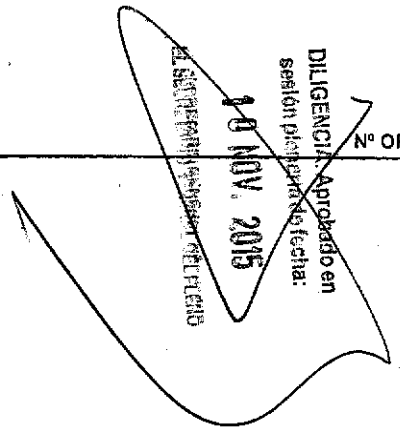

Epí	Nº Bienes	Nº BIEN	DESCRIPCIÓN	Nº OPERACIÓN	T. ADQUISICIÓN	F. ALTA	IMPORTE
8	620	19782	IMPRESORA	2014002677	COMPRA	05/11/2014	393,25
8	621	19783	IMPRESORA	2014002677	COMPRA	05/11/2014	393,25
8	622	19784	IMPRESORA	2014002677	COMPRA	05/11/2014	393,25
8	623	19795	IMPRESORA	2014002719	COMPRA	31/12/2014	393,25
8	624	19796	IMPRESORA	2014002719	COMPRA	31/12/2014	393,25
8	625	19797	IMPRESORA	2014002719	COMPRA	31/12/2014	393,25
8	626	19798	IMPRESORA	2014002719	COMPRA	31/12/2014	393,25
8	627	19799	IMPRESORA	2014002719	COMPRA	31/12/2014	393,25
8	628	19821	MOBILIARIO URBANO ADQUIRIDO EN EL EJERCICIO 2014	2014002851	CONSTRUCCIÓN REALIZADA POR CONTRATO CON TERCEROS	01/01/2014	50.000,00
8	629	19823	VEHICULO ELECTRICO	2014002857	COMPRA	31/12/2014	21.767,90
8	630	19831	MEJORA DEL BIEN 19821 PROY. MEJORA RED ITIN. PEATON. PUNTOS ACT. ESTRATEGICOS. CUENTA 2010	2014002866	CONSTRUCCIÓN REALIZADA POR CONTRATO CON TERCEROS	31/12/2014	159.015,16
Nº Total de Bienes	**630**		**TOTAL Epígrafe 8**	**Muebles no comprendidos en los anteriores enunciados**			**585.298,51**
9	1	18067	CESIÓN DE USO PARCIAL Y TEMPORAL DEL INMUEBLE PABELLÓN DE EXPOSICIONES PARQUE JOYERO A FAVOR DE LA FUNDACIÓN CENTRO TECNOLÓGICO ANDALUZ DEL DISEÑO (SURGENIA)	2014001193	CONSTITUCIÓN DE DERECHO REVERTIBLE O CONDICIÓN RESOLUTORIA	02/10/2014	0,00
9	2	18491	HUERTOS URBANOS MUNICIPALES DEL PARQUE DE LA ASOMADILLA	2014001483	CONSTITUCIÓN DE DERECHO REVERTIBLE O CONDICIÓN RESOLUTORIA	11/07/2014	0,00
9	3	19154	CESION DE USO DE PARTE DEL EDIFICIO MUNICIPAL CENTRO CIVICO "SANTA Mª DE TRASSIERRA" PARA SU ADSCRIPCIÓN AL SERVICIO ANDALUZ DE SALUD DE LA J.A. DONDE SE HA IMPLANTADO UN CENTRO DE SALUD TIPO "CONSULTORIO LOCAL" EN LA BARRIADA "SANTA Mª DE TRASSIERRA"	2014002112	INVENTARIO, INVESTIGACIÓN O INSPECCION FÍSICA	31/12/2014	0,00

AYUNTAMIENTO DE CORDOBA

DILIGENCIA: Aprobado en sesión plenaria de fecha: 10 NOV. 2015 EL SECRETARIO GENERAL DEL PLENO

Fecha Obtención 16/09/2015 14:02
Pág. 48

RELACIÓN DE BIENES
Epígrafe

Epi	Nº Bienes	Nº BIEN	DESCRIPCIÓN	Nº OPERACIÓN	T. ADQUISICIÓN	F. ALTA	IMPORTE
9	4	19481	CONCESION DEMANIAL DE PARTE DE LA PARCELA SITA EN ALAMEDA DEL OBISPO Y ARRUZAFILLA (PAGO CONOCIDO POR CASILLAS)	2014002387	CONSTITUCIÓN DE DERECHO REVERTIBLE O CONDICIÓN RESOLUTORIA	17/07/2014	0,00
9	5	19528	CONSTITUCION DE UN DERECHO DE SUPERFICIE SOBRE 997 M2. A FAVOR DEL INSTITUTO NACIONAL DE EMPLEO PARA OFICINA DE EMPLEO	2014002394	CONSTITUCIÓN DE DERECHO REVERTIBLE O CONDICIÓN RESOLUTORIA	31/12/2014	0,00
9	6	19602	CESION DE USO DE LAS DEPENDENCIAS QUE ALBERGAN EL CONSULTORIO LOCAL DE CERRO MURIANO	2014002477	INVENTARIO, INVESTIGACIÓN O INSPECCION FÍSICA	25/04/2014	0,00
Nº Total de Bienes	**6**		**TOTAL Epígrafe**	**9**	**Bienes y derechos revertibles.**		**0,00**
	1	18073	INVERSIONES SOBRE ELEMENTOS NO INVENTARIABLES EJERCICIO 2014	2014001243	INVENTARIO, INVESTIGACIÓN O INSPECCION FÍSICA	01/01/2014	0,00
	2	19822	MEJORA BIEN 18073 ADQUISICION EXTRAORDINARIA POR SALDO FONDOS/TICKET (CUADRE CUENTA 2080)	2014002856	COMPRA	17/09/2014	9.323,65
	3	19824	MEJORA BIEN 18073 PFEA 2013: SUMNISTRO MATERIALES DE CONSTRUCCION	2014002859	COMPRA	18/03/2014	152.883,71
	4	19826	MEJORA BIEN 18073 50 OBRAS EN 50 BARRIOS Y ESPACIO EXPOSITIVO PERMANENTE SOBRE PATIOS	2014002861	CONSTRUCCIÓN REALIZADA POR CONTRATO CON TERCEROS	13/08/2014	5.488.748,07
	5	19827	MEJORA BIEN 18073 INSTALACION DE ALUMBRADO EFICIENTE EN PISTA DE FOOTING DE LAS QUEMADAS"". 50 OBRAS EN 50 BARRIOS.	2014002862	CONSTRUCCIÓN REALIZADA POR CONTRATO CON TERCEROS	02/10/2014	86.727,40
	6	19829	MEJORA DEL BIEN 18073 PFEA2013: SUMINISTRO DE MATERIAL DE CONSTRUCCION CUENTA 2011	2014002864	COMPRA	18/03/2014	35.449,05
	7	19830	MEJORA DEL BIEN 18073 REPARACION PAVIMENTOS	2014002865	CONSTRUCCIÓN REALIZADA POR CONTRATO CON TERCEROS	07/10/2014	132.398,24
Nº Total de Bienes	**7**		**TOTAL Epígrafe**				**5.905.530,12**

Nº Total de Bienes **929** **TOTAL GENERAL:** **106.180.483,80**

000099

AYUNTAMIENTO DE CORDOBA

Fecha Obtención 14/09/2015 11:42
Pág. 1

RELACIÓN DE BIENES

Epígrafe

DILIGENCIA: Aprobado en sesión plenaria de fecha: 10 NOV. 2015
EL SECRETARIO DEL EXCMO. PLENO

Epl	Nº BIEN	Nº Bienes	DESCRIPCIÓN	Nº OPERACIÓN	OPERACIÓN DE BAJA	F. BAJA	IMPORTE
1	11215	1	KIOSKO PALACE	2014002085	DESTRUCCIÓN, DEMOLICIÓN, PERDIDA U OBSOLESCENCIA	31/12/2014	5.132,35
1	11234	2	TERRENO POSITO	2014002076	INVENTARIO, INVESTIGACIÓN, INSPECCIÓN FÍSICA O USUCAPIÓN	31/12/2014	20.078,80
1	11312	3	MA-3 P.P (UE1) EQUIPAMIENTO SOCIAL (S-2)	2014002649	INVENTARIO, INVESTIGACIÓN, INSPECCIÓN FÍSICA O USUCAPIÓN	31/12/2014	151.667,02
1	11347	4	RENFE U.E PARCELA 3.2	2014002489	CESION GRATUITA O DONACION	11/09/2014	1.460.239,43
1	11358	5	RENFE U.E PARCELA 4.6 (COMISIONES OBRERAS)	2014000849	INVENTARIO, INVESTIGACIÓN, INSPECCIÓN FÍSICA O USUCAPIÓN	30/08/2014	112.717,04
1	11371	6	AZAHARA, POLIGONO, EQUIPAMIENTO SOCIAL	2014000654	INVENTARIO, INVESTIGACIÓN, INSPECCIÓN FÍSICA O USUCAPIÓN	11/08/2014	213.714,87
1	11376	7	LAS QUEMADAS P.E.R.I PARCELA 120H PMS	2014001507	INVENTARIO, INVESTIGACIÓN, INSPECCIÓN FÍSICA O USUCAPIÓN	31/12/2014	76.133,71
1	11382	8	LAS QUEMADAS P.E.R.I PARCELAS 120I PMS	2014001507	INVENTARIO, INVESTIGACIÓN, INSPECCIÓN FÍSICA O USUCAPIÓN	31/12/2014	76.133,71
1	11409	9	AU1 PUERTA DEL PUENTE .ARCO DEL TRIUNFO. PARCELA	2014002379	INVENTARIO, INVESTIGACIÓN, INSPECCIÓN FÍSICA O USUCAPIÓN	31/12/2014	279.912,41
1	11447	10	E.1.1 P.P PARCELA K-25 (IGLESIA CATOLICA)	2014000847	FIN DE CONSTITUCIÓN DE DERECHO REAL	30/08/2014	216.106,69
1	11449	11	E-1. P.P PARCELA Q-40 (ASAENEC)	2014000848	FIN DE CONSTITUCIÓN DE DERECHO REAL	30/08/2014	613.302,05
1	14337	12	LOCALES COMERCIALES NUMERO 4, 5, 6 Y 7	2014002493	INVENTARIO, INVESTIGACIÓN, INSPECCIÓN FÍSICA O USUCAPIÓN	31/12/2014	5.053,82
1	14379	13	PARCELA EN ALAMEDA DEL OBISPO Y ARRUZAFILLA, PAGO DE CASILLA	2014000871	AGRUPACIÓN DE FINCAS	27/05/2014	241.175,34
1	14653	14	AL-2 PERI. PARCELA EDIFICABLE 1.1	2014002231	INVENTARIO, INVESTIGACIÓN, INSPECCIÓN FÍSICA O USUCAPIÓN	31/12/2014	797.368,32

00100

AYUNTAMIENTO DE CORDOBA

Fecha Obtención 14/09/2015 11:42
Pág. 2



RELACIÓN DE BIENES

Epígrafe

Epí	Nº BIEN	Nº Bienes	DESCRIPCIÓN	Nº OPERACIÓN	OPERACIÓN DE BAJA	F. BAJA	IMPORTE
1	14743	15	N-1 P.P. FINCA 17-2 PROINDIVISO LITIGIOSO DEL 40,82 % (431,11 UPAS) VPO	2014002391	INVENTARIO, INVESTIGACIÓN, INSPECCIÓN FÍSICA O USUCAPIÓN	31/12/2014	248.146,91
1	14778	16	O-5 P.P. PARCELA 3.3.A (4,27 %) (VPO)	2014002231	INVENTARIO, INVESTIGACIÓN, INSPECCIÓN FÍSICA O USUCAPIÓN	31/12/2014	68.446,19
1	14781	17	O-6 P.P. PARCELA 7 (39 VPO)	2014002391	INVENTARIO, INVESTIGACIÓN, INSPECCIÓN FÍSICA O USUCAPIÓN	31/12/2014	521.122,32
1	14801	18	QUEMADAS PERI. PARCELA 120-H	2014002231	INVENTARIO, INVESTIGACIÓN, INSPECCIÓN FÍSICA O USUCAPIÓN	31/12/2014	76.133,71
1	14803	19	QUEMADAS PERI. PARCELA 120-I	2014002231	INVENTARIO, INVESTIGACIÓN, INSPECCIÓN FÍSICA O USUCAPIÓN	31/12/2014	76.133,71
1	14909	20	TR-2 E.D. STA MARIA DE TRASSIERRA, PARCELA EN PEDANIA	2014000738	INVENTARIO, INVESTIGACIÓN, INSPECCIÓN FÍSICA O USUCAPIÓN	05/09/2014	7.351,47
1	14915	21	V-1 (I) PERI AZUCARERA (PARCELA AGREGACION MANZANA 2)	2014002391	INVENTARIO, INVESTIGACIÓN, INSPECCIÓN FÍSICA O USUCAPIÓN	31/12/2014	1.315.313,04
1	14967	22	CASA Nº 3 (ANTIGUO 18) MARTIN DE ROA	2014002266	INVENTARIO, INVESTIGACIÓN, INSPECCIÓN FÍSICA O USUCAPIÓN	31/12/2014	38.357,08
1	15006	23	PABELLON POLIDEPORTIVO S.B. FUENSANTA CON CAMPO FUTBOL	2014000228	INVENTARIO, INVESTIGACIÓN, INSPECCIÓN FÍSICA O USUCAPIÓN	01/08/2014	2.420.876,00
1	15007	24	INSTALACION DEPORTIVA FUENSANTA CON PISCINA(ID FUENSANTA)	2014000228	INVENTARIO, INVESTIGACIÓN, INSPECCIÓN FÍSICA O USUCAPIÓN	01/08/2014	1.552.160,00
1	15011	25	PABELLON POLIDEPORTIVO	2014000167	INVENTARIO, INVESTIGACIÓN, INSPECCIÓN FÍSICA O USUCAPIÓN	01/08/2014	866.002,00
1	15031	26	PISTA DE TENIS Y PADEL SANTUARIO	2014000623	INVENTARIO, INVESTIGACIÓN, INSPECCIÓN FÍSICA O USUCAPIÓN	11/08/2014	1.632.287,00
1	15072	27	LOCAL COMERCIAL 57	2014002301	INVENTARIO, INVESTIGACIÓN, INSPECCIÓN FÍSICA O USUCAPIÓN	31/12/2014	24.000,00

AYUNTAMIENTO DE CORDOBA

Fecha Obtención 14/09/2015 11:42
Pág. 3

DILIGENCIA: Aprobado en sesión plenaria de fecha: 10 NOV. 2015


RELACIÓN DE BIENES

Epígrafe

Epí	Nº BIEN	Nº Bienes	DESCRIPCIÓN	Nº OPERACIÓN	OPERACIÓN DE BAJA	F. BAJA	IMPORTE
1	15095	28	PISCINAS SANTUARIO	2014000623	INVENTARIO, INVESTIGACIÓN, INSPECCIÓN FÍSICA O USUCAPIÓN	11/08/2014	1.803.036,00
1	15848	29	N-5 P.P. PARCELA 24 (CUOTA DEL 57.53% DUDOSA)	2014002488	LEY O RESOLUCIÓN JUDICIAL	08/10/2014	51.133,83
1	15851	30	N-5 P.P. PARCELA 9 (DUDOSA)	2014002488	LEY O RESOLUCIÓN JUDICIAL	08/10/2014	42.912,16
1	15868	31	O-4 P.P. PARCELA 20 SUBPARCELA 20-A	2014002428	AGRUPACIÓN DE FINCAS	17/09/2014	0,00
1	15873	32	O-4 P.P. PARCELA 20 SUBPARCELA 20-B	2014002428	AGRUPACIÓN DE FINCAS	17/09/2014	0,00
1	15920	33	P-1 P.P. POLIGONO I.MANZANA 4	2014002507	CESION GRATUITA O DONACION	31/12/2014	1.538.874,26
1	15946	34	SAN PELAGIO.PARROQUIA. (DIOCESIS DE CORDOBA)	2014000850	INVENTARIO, INVESTIGACIÓN, INSPECCIÓN FÍSICA O USUCAPIÓN	30/08/2014	72.887,26
1	15960	35	LE-11 U.A. CERRO DE LA GOLONDRINA. EQUIPAMIENTO SOCIAL	2014002335	INVENTARIO, INVESTIGACIÓN, INSPECCIÓN FÍSICA O USUCAPIÓN	31/12/2014	55.683,91
1	15965	36	SS-5 U.A. P.E. POLIG. GUADALQ. PARCELA 10	2014002408	INVENTARIO, INVESTIGACIÓN, INSPECCIÓN FÍSICA O USUCAPIÓN	31/12/2014	9.191,00
1	15983	37	V-2 P.P. FINCA 5. EQUIPAMIENTO ESCOLAR	2014002408	INVENTARIO, INVESTIGACIÓN, INSPECCIÓN FÍSICA O USUCAPIÓN	31/12/2014	0,00
1	16060	38	LE-5 U.A. ZONA VERDE (NUEVO PGOU 2001)	2014002408	INVENTARIO, INVESTIGACIÓN, INSPECCIÓN FÍSICA O USUCAPIÓN	31/12/2014	1.633,66
1	16062	39	MA-1 P.P. POLIGONO I MANZANA H VIALES	2014002485	INVENTARIO, INVESTIGACIÓN, INSPECCIÓN FÍSICA O USUCAPIÓN	01/01/2014	0,00
1	16107	40	AU6 SAN PABLO. HUERTA SAN PABLO 5	2014000878	INVENTARIO, INVESTIGACIÓN, INSPECCIÓN FÍSICA O USUCAPIÓN	30/08/2014	86.849,50
1	16148	41	N-3- P.P. PROYECTO DE REPARCELACION PARCELA 126. ZONA VERDE 1	2014002408	INVENTARIO, INVESTIGACIÓN, INSPECCIÓN FÍSICA O USUCAPIÓN	31/12/2014	2.148,88
1	16181	42	AL-1 P.P. ALCOLEA. PARCELA EQUIPAMIENTO DOCENTE	2014002469	CESION GRATUITA O DONACION	31/12/2014	1.006.733,00

AYUNTAMIENTO DE CORDOBA

Fecha Obtención 14/09/2015 11:42
Pág. 4

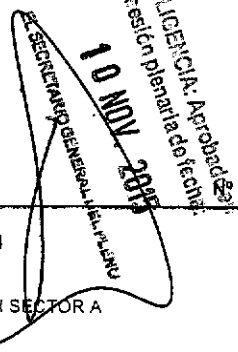


RELACIÓN DE BIENES

Epígrafe

Epí	Nº BIEN	Nº Bienes	DESCRIPCIÓN	Nº OPERACIÓN	OPERACIÓN DE BAJA	F. BAJA	IMPORTE
1	16208	43	CHI-2 PERI FINCA 16 AREA LIBRE 4	2014002408	INVENTARIO, INVESTIGACIÓN, INSPECCIÓN FÍSICA O USUCAPIÓN	31/12/2014	2.044,28
1	16534	44	MA-1 P.P. POLIGONO I MANZANA H SECTOR A	2014002500	INVENTARIO, INVESTIGACIÓN, INSPECCIÓN FÍSICA O USUCAPIÓN	31/12/2014	551.989,31
1	16536	45	.CAPUCHINOS Nº 4, PLAZA DE. SOLAR (DIOCESIS DE CORDOBA)	2014000741	INVENTARIO, INVESTIGACIÓN, INSPECCIÓN FÍSICA O USUCAPIÓN	05/09/2014	6.170,68
1	16542	46	TRASSIERRA, BARRIADA DE SANTA MARIA. CONSULTORIO LOCAL	2014002090	INVENTARIO, INVESTIGACIÓN, INSPECCIÓN FÍSICA O USUCAPIÓN	31/12/2014	9.615,29
1	16613	47	TERRENO DE LA POSADA DE LA HERRADURA,A.A. PARCELA 2	2014002492	INVENTARIO, INVESTIGACIÓN, INSPECCIÓN FÍSICA O USUCAPIÓN	31/12/2014	92.121,26
1	16665	48	TERRENO DEL CAMPO DE FUTBOL "PONIENTE"	2014002631	INVENTARIO, INVESTIGACIÓN, INSPECCIÓN FÍSICA O USUCAPIÓN	31/12/2014	134.705,60
1	16673	49	TERRENO DEL CAMPO DE FUTBOL CERRO MURIANO, SANTA BARBARA	2014002536	INVENTARIO, INVESTIGACIÓN, INSPECCIÓN FÍSICA O USUCAPIÓN	31/12/2014	69.837,60
1	16689	50	TERRENO DEL I.D.M. VALDEOLLEROS, PARC.3.16	2014001969	INVENTARIO, INVESTIGACIÓN, INSPECCIÓN FÍSICA O USUCAPIÓN	31/12/2014	312.526,20
1	16705	51	TERRENO DEL CAMPO DE FUTBOL DE CESPED ARTIFICAL FIGUEROA	2014002536	INVENTARIO, INVESTIGACIÓN, INSPECCIÓN FÍSICA O USUCAPIÓN	31/12/2014	72.000,00
1	16721	52	TERRENO DEL MULTIESPACIO DEPORTIVO GRANADAL	2014002536	INVENTARIO, INVESTIGACIÓN, INSPECCIÓN FÍSICA O USUCAPIÓN	31/12/2014	12.192,60
1	16729	53	TERRENO DEL CAMPO DE FUTBOL DE ALBERO EN FIGUEROA	2014001995	INVENTARIO, INVESTIGACIÓN, INSPECCIÓN FÍSICA O USUCAPIÓN	31/12/2014	29.569,60
1	16880	54	TERRENO ESPACIO MULTIDEPORTIVO DOCTOR RUIZ MAYA	2014002536	INVENTARIO, INVESTIGACIÓN, INSPECCIÓN FÍSICA O USUCAPIÓN	31/12/2014	14.424,20
1	16888	55	TERRENO PABELLON POLIDEPORTIVO (S.B. NARANJO)	2014001947	AGRUPACIÓN DE FINCAS	31/12/2014	420.708,40

AYUNTAMIENTO DE CORDOBA

Fecha Obtención 14/09/2015 11:42
Pág. 5

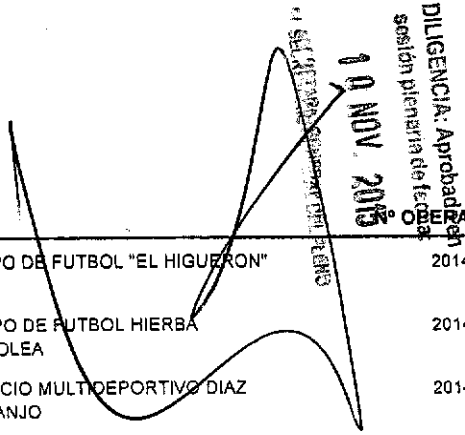

RELACIÓN DE BIENES

Epígrafe

Epí	Nº BIEN	Nº Bienes	DESCRIPCIÓN	Nº OPERACIÓN	OPERACIÓN DE BAJA	F. BAJA	IMPORTE
1	18892	56	TERRENO CAMPO DE FUTBOL "EL HIGUERON"	2014002536	INVENTARIO, INVESTIGACIÓN, INSPECCIÓN FÍSICA O USUCAPIÓN	31/12/2014	56.855,80
1	18896	57	TERRENO CAMPO DE FUTBOL HIERBA ARTIFICIAL ALCOLEA	2014002536	INVENTARIO, INVESTIGACIÓN, INSPECCIÓN FÍSICA O USUCAPIÓN	31/12/2014	36.060,60
1	18943	58	TERRENO ESPACIO MULTIDEPORTIVO DIAZ HUERTAS, NARANJO	2014001953	INVENTARIO, INVESTIGACIÓN, INSPECCIÓN FÍSICA O USUCAPIÓN	31/12/2014	10.240,00
1	18947	59	TERRENO CAMPO FUTBOL NARANJO	2014001953	INVENTARIO, INVESTIGACIÓN, INSPECCIÓN FÍSICA O USUCAPIÓN	31/12/2014	215.649,00
1	18990	60	TERRENO SALA DE BARRIO DE FATIMA	2014001967	INVENTARIO, INVESTIGACIÓN, INSPECCIÓN FÍSICA O USUCAPIÓN	31/12/2014	350.068,80
1	19035	61	TERRENOS INSTALACION DEPORTIVA GUADALQUIVIR, PABELLON POLIDEPORTIVO(S.B. GUADALQUIVIR) Y CAMPO DE FUTBOL	2014002022	INVENTARIO, INVESTIGACIÓN, INSPECCIÓN FÍSICA O USUCAPIÓN	31/12/2014	511.289,00
1	19697	62	MORERAS. EQUIPAMIENTO COMUNITARIO (EQUIPAMIENTO 1) ALOJAMIENTOS DE VIMCORSA (PARCELA DOTACIONAL SAMA NAHARRO)	2014002643	INVENTARIO, INVESTIGACIÓN, INSPECCIÓN FÍSICA O USUCAPIÓN	31/12/2014	924.649,25
Nº Total de Biene		**62**	**TOTAL Epígrafe 1 Inmuebles**				**21.618.867,92**
2	14615	63	B-22 E.D. ASOMADILLA NORTE. 10% CESION OBLIGATORIA	2014002391	INVENTARIO, INVESTIGACIÓN, INSPECCIÓN FÍSICA O USUCAPIÓN	31/12/2014	31.767,00
2	14627	64	B-7A PERI. HERMANO BONIFACIO OESTE. 10% CESION OBLIGATORIA	2014002231	INVENTARIO, INVESTIGACIÓN, INSPECCIÓN FÍSICA O USUCAPIÓN	31/12/2014	75.287,79
2	14741	65	MU-8 E.D. CERRO MURIANO-8. 10% CESION OBLIGATORIA	2014002388	PERMUTA DE COSA FUTURA	18/12/2014	132.362,50
2	14747	66	N-3 P.P. PRETORIO. 10% CESION OBLIGATORIA	2014002376	INVENTARIO, INVESTIGACIÓN, INSPECCIÓN FÍSICA O USUCAPIÓN	30/12/2014	308.034,01

AYUNTAMIENTO DE CORDOBA

Fecha Obtención 14/09/2015 11:42
Pág. 6

EL SECRETARIO GENERAL DEL PLENO
10 NOV. 2015
CERTIFICA: Aprobado en sesión plenaria de fecha:

RELACIÓN DE BIENES

Epígrafe

Epí	Nº BIEN	Nº Bienes	DESCRIPCIÓN	Nº OPERACIÓN	OPERACIÓN DE BAJA	F. BAJA	IMPORTE
2	14789	67	PARQUE IND. LEVANTE PAU(I) 5 PLAN DE SECTORIZACION. 10%	2014002231	INVENTARIO, INVESTIGACIÓN, INSPECCIÓN FÍSICA O USUCAPIÓN	31/12/2014	8.989.810,29
2	14885	68	SS-12 E.D. PERI. UE-2 AVD DE CADIZ. 10% CESION OBLIGATORIA	2014002231	INVENTARIO, INVESTIGACIÓN, INSPECCIÓN FÍSICA O USUCAPIÓN	31/12/2014	212.097,60
2	16933	69	SANCHEZ DE FERIA, 10 (PATIO) COLEGIO TRINIDAD DERECHO DE SUPERFICIE	2014001526	FIN DE CONSTITUCIÓN DE DERECHO REAL	31/12/2014	42.702,89
2	16934	70	SANCHEZ DE FERIA 10 (PLTA. ALTA) COLEGIO TRINIDAD DERECHO DE SUPERFICIE	2014001526	FIN DE CONSTITUCIÓN DE DERECHO REAL	31/12/2014	102.558,11
2	16935	71	SANCHEZ DE FERIA 10 (PLTA. BAJA) COLEGIO TRINIDAD DERECHO DE SUPERFICIE	2014001526	FIN DE CONSTITUCIÓN DE DERECHO REAL	31/12/2014	102.558,11
2	16936	72	SANCHEZ DE FERIA 12 COLEGIO TRINIDAD DERECHO DE SUPERFICIE	2014001526	FIN DE CONSTITUCIÓN DE DERECHO REAL	31/12/2014	236.520,55
2	16939	73	TEJON Y MARIN 11 COLEGIO TRINIDAD DERECHO DE SUPERFICIE	2014001526	FIN DE CONSTITUCIÓN DE DERECHO REAL	31/12/2014	452.988,65
2	16940	74	TEJON Y MARIN 9 COLEGIO TRINIDAD DERECHO DE SUPERFICIE	2014001526	FIN DE CONSTITUCIÓN DE DERECHO REAL	31/12/2014	444.273,08
2	19700	75	SEGREGACION O-2 P.P. CIUDAD JARDIN PONIENTE-2. 10% CESION OBLIGATORIA	2014002576	INVENTARIO, INVESTIGACIÓN, INSPECCIÓN FÍSICA O USUCAPIÓN	31/12/2014	516.007,36
2	19711	76	SRA-S PAU (PLAN DE SECTORIZACION DE SAN RAFAEL DE LA ALBAIDA SUR). 104 UA PROCDENTE DEL 10% CESION OBLIGATORIA	2014002620	INVENTARIO, INVESTIGACIÓN, INSPECCIÓN FÍSICA O USUCAPIÓN	31/12/2014	17.156,63
Nº Total de Biene		**76**	**TOTAL Epígrafe 2 Derechos reales**				**11.664.124,57**
3	11481	77	" CLUB GUERRITA"	2014002399	INVENTARIO, INVESTIGACIÓN, INSPECCIÓN FÍSICA O USUCAPIÓN	31/12/2014	300,51
3	12813	78	GRAN CORRIDA PATRIÓTICA, 1921.	2014002539	INVENTARIO, INVESTIGACIÓN, INSPECCIÓN FÍSICA O USUCAPIÓN	31/12/2014	0,00

AYUNTAMIENTO DE CORDOBA

DILIGENCIA: Aprobado en sesión plenaria de fecha: 10 NOV 2015

Fecha Obtención 14/09/2015 11:42
Pág. 7

RELACIÓN DE BIENES

Epígrafe


Epí	Nº BIEN	Nº Bienes	DESCRIPCIÓN	Nº OPERACIÓN	OPERACIÓN DE BAJA	F. BAJA	IMPORTE
3	12833	79	TAC 3	2014002400	INVENTARIO, INVESTIGACIÓN, INSPECCIÓN FÍSICA O USUCAPIÓN	31/12/2014	0,00
3	12834	80	TRÍPTICO 2	2014002400	INVENTARIO, INVESTIGACIÓN, INSPECCIÓN FÍSICA O USUCAPIÓN	31/12/2014	0,00
3	12835	81	TRÍPTICO 1	2014002400	INVENTARIO, INVESTIGACIÓN, INSPECCIÓN FÍSICA O USUCAPIÓN	31/12/2014	0,00
3	12836	82	TRÍPTICO 3	2014002400	INVENTARIO, INVESTIGACIÓN, INSPECCIÓN FÍSICA O USUCAPIÓN	31/12/2014	0,00
3	12837	83	SIN TÍTULO	2014002400	INVENTARIO, INVESTIGACIÓN, INSPECCIÓN FÍSICA O USUCAPIÓN	31/12/2014	0,00
3	12838	84	CONTROL ABSOLUTO	2014002400	INVENTARIO, INVESTIGACIÓN, INSPECCIÓN FÍSICA O USUCAPIÓN	31/12/2014	0,00
3	12839	85	SIN TÍTULO	2014002400	INVENTARIO, INVESTIGACIÓN, INSPECCIÓN FÍSICA O USUCAPIÓN	31/12/2014	0,00
3	12840	86	SIN TÍTULO	2014002400	INVENTARIO, INVESTIGACIÓN, INSPECCIÓN FÍSICA O USUCAPIÓN	31/12/2014	0,00
3	12841	87	SIN TÍTULO	2014002400	INVENTARIO, INVESTIGACIÓN, INSPECCIÓN FÍSICA O USUCAPIÓN	31/12/2014	0,00
3	12842	88	SIN TÍTULO	2014002400	INVENTARIO, INVESTIGACIÓN, INSPECCIÓN FÍSICA O USUCAPIÓN	31/12/2014	0,00
3	12843	89	POLÍPTICO	2014002400	INVENTARIO, INVESTIGACIÓN, INSPECCIÓN FÍSICA O USUCAPIÓN	31/12/2014	0,00
3	12844	90	INOCENCIO X	2014002400	INVENTARIO, INVESTIGACIÓN, INSPECCIÓN FÍSICA O USUCAPIÓN	31/12/2014	0,00
3	12845	91	UN MILLÓN DE PÁJAROS	2014002400	INVENTARIO, INVESTIGACIÓN, INSPECCIÓN FÍSICA O USUCAPIÓN	31/12/2014	0,00
3	12846	92	SIN TÍTULO	2014002400	INVENTARIO, INVESTIGACIÓN, INSPECCIÓN FÍSICA O USUCAPIÓN	31/12/2014	0,00

AYUNTAMIENTO DE CORDOBA

Fecha Obtención 14/09/2015 11:42
Pág. 8


RELACIÓN DE BIENES

Epígrafe

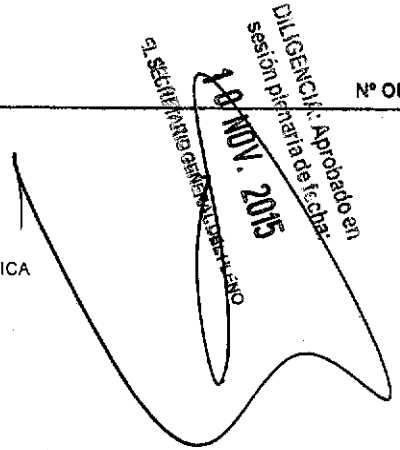

Epí	Nº BIEN	Nº Bienes	DESCRIPCIÓN	Nº OPERACIÓN	OPERACIÓN DE BAJA	F. BAJA	IMPORTE
3	12847	93	SIN TÍTULO	2014002400	INVENTARIO, INVESTIGACIÓN, INSPECCIÓN FÍSICA O USUCAPIÓN	31/12/2014	0,00
3	12848	94	L'EAU ET NATURE	2014002400	INVENTARIO, INVESTIGACIÓN, INSPECCIÓN FÍSICA O USUCAPIÓN	31/12/2014	0,00
3	12849	95	EVASIÓN PARANOICA	2014002537	INVENTARIO, INVESTIGACIÓN, INSPECCIÓN FÍSICA O USUCAPIÓN	31/12/2014	0,00
3	12850	96	11M	2014002539	INVENTARIO, INVESTIGACIÓN, INSPECCIÓN FÍSICA O USUCAPIÓN	31/12/2014	0,00
3	12851	97	RETRATO	2014002539	INVENTARIO, INVESTIGACIÓN, INSPECCIÓN FÍSICA O USUCAPIÓN	31/12/2014	0,00
3	12852	98	COSIFICATION: EL CAMINO HACIA EL SUPERHOMBRE.	2014002539	INVENTARIO, INVESTIGACIÓN, INSPECCIÓN FÍSICA O USUCAPIÓN	31/12/2014	0,00
3	12853	99	NEPTUNO JUGANDO CON LAS OLAS	2014002539	INVENTARIO, INVESTIGACIÓN, INSPECCIÓN FÍSICA O USUCAPIÓN	31/12/2014	0,00
3	12854	100	CD'S	2014002539	INVENTARIO, INVESTIGACIÓN, INSPECCIÓN FÍSICA O USUCAPIÓN	31/12/2014	0,00
3	12855	101	GRIFO	2014002539	INVENTARIO, INVESTIGACIÓN, INSPECCIÓN FÍSICA O USUCAPIÓN	31/12/2014	0,00
3	12856	102	PAPELES	2014002539	INVENTARIO, INVESTIGACIÓN, INSPECCIÓN FÍSICA O USUCAPIÓN	31/12/2014	0,00
3	12857	103	HAMLET	2014002539	INVENTARIO, INVESTIGACIÓN, INSPECCIÓN FÍSICA O USUCAPIÓN	31/12/2014	0,00
3	13110	104	UNIÓN ESPAÑOLA DE EXPLOSIVOS 1924	2014002539	INVENTARIO, INVESTIGACIÓN, INSPECCIÓN FÍSICA O USUCAPIÓN	31/12/2014	0,00
3	13111	105	UNION ESPAÑOLA DE EXPLOSIVOS 1925	2014002539	INVENTARIO, INVESTIGACIÓN, INSPECCIÓN FÍSICA O USUCAPIÓN	31/12/2014	0,00

AYUNTAMIENTO DE CORDOBA

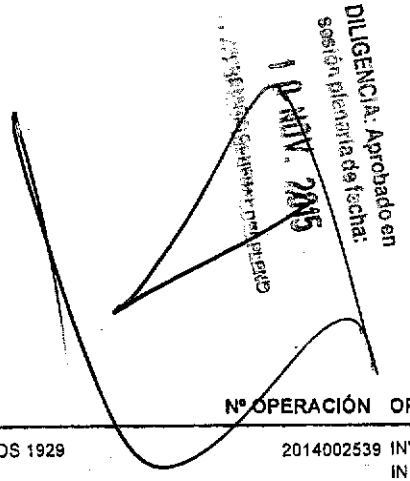

Fecha Obtención 14/09/2015 11:42
Pág. 9

RELACIÓN DE BIENES

Epígrafe

Epl	Nº BIEN	Nº Bienes	DESCRIPCIÓN	Nº OPERACIÓN	OPERACIÓN DE BAJA	F. BAJA	IMPORTE
3	13112	106	UNIÓN ESPAÑOLA DE EXPLOSIVOS 1929	2014002539	INVENTARIO, INVESTIGACIÓN, INSPECCIÓN FÍSICA O USUCAPIÓN	31/12/2014	0,00
3	13113	107	UNIÓN ESPAÑOLA DE EXPLOSIVOS 1931	2014002539	INVENTARIO, INVESTIGACIÓN, INSPECCIÓN FÍSICA O USUCAPIÓN	31/12/2014	0,00
3	13114	108	SINPECADO DE LA HERMANDAD DEL ROCIO DE CÓRDOBA	2014002539	INVENTARIO, INVESTIGACIÓN, INSPECCIÓN FÍSICA O USUCAPIÓN	31/12/2014	0,00
3	13115	109	JULIO ROMERO DE TORRES	2014002539	INVENTARIO, INVESTIGACIÓN, INSPECCIÓN FÍSICA O USUCAPIÓN	31/12/2014	0,00
3	13117	110	LA COPLA ANDALUZA	2014002539	INVENTARIO, INVESTIGACIÓN, INSPECCIÓN FÍSICA O USUCAPIÓN	31/12/2014	0,00
3	13137	111	EL PATAS DE 5 A 7	2014002400	INVENTARIO, INVESTIGACIÓN, INSPECCIÓN FÍSICA O USUCAPIÓN	31/12/2014	0,00
3	14504	112	MANUEL BENITEZ PEREZ "EL CORDOBES"	2014002539	INVENTARIO, INVESTIGACIÓN, INSPECCIÓN FÍSICA O USUCAPIÓN	31/12/2014	0,00
3	15102	113	VITRINA	2014002401	INVENTARIO, INVESTIGACIÓN, INSPECCIÓN FÍSICA O USUCAPIÓN	31/12/2014	360,61
3	15103	114	CATEDRA	2014002401	INVENTARIO, INVESTIGACIÓN, INSPECCIÓN FÍSICA O USUCAPIÓN	31/12/2014	450,76
3	15104	115	GUARDAMALLETA	2014002401	INVENTARIO, INVESTIGACIÓN, INSPECCIÓN FÍSICA O USUCAPIÓN	31/12/2014	661,11
3	15105	116	ARCON	2014002401	INVENTARIO, INVESTIGACIÓN, INSPECCIÓN FÍSICA O USUCAPIÓN	31/12/2014	781,32
3	15106	117	SILLON RUSTICO	2014002399	INVENTARIO, INVESTIGACIÓN, INSPECCIÓN FÍSICA O USUCAPIÓN	31/12/2014	90,15
3	15107	118	MESA DE REFECTORIO	2014002399	INVENTARIO, INVESTIGACIÓN, INSPECCIÓN FÍSICA O USUCAPIÓN	31/12/2014	0,00
3	15134	119	FOTOCOPIA "RETRATO DE MANOLETE"	2014002399	INVENTARIO, INVESTIGACIÓN, INSPECCIÓN FÍSICA O USUCAPIÓN	31/12/2014	20,00

AYUNTAMIENTO DE CORDOBA

Fecha Obtención 14/09/2015 11:42
Pág. 10

RELACIÓN DE BIENES

Epígrafe

Epí	Nº BIEN	Nº Bienes	DESCRIPCIÓN	Nº OPERACIÓN	OPERACIÓN DE BAJA	F. BAJA	IMPORTE
3	15566	120	RETRATO DE SANCHEZ GUERRA	2014002399	INVENTARIO, INVESTIGACIÓN, INSPECCIÓN FÍSICA O USUCAPIÓN	31/12/2014	15.025,30
3	15613	121	FOTOCOPIA RETRATO DE MANOLETE	2014002399	INVENTARIO, INVESTIGACIÓN, INSPECCIÓN FÍSICA O USUCAPIÓN	31/12/2014	0,00
3	15614	122	LAMINA DE DIBUJO "CABEZA DE LAGARTIJO"	2014002399	INVENTARIO, INVESTIGACIÓN, INSPECCIÓN FÍSICA O USUCAPIÓN	31/12/2014	0,00
3	15615	123	ESCULTURA JUAN MONTOYA EL PATAS	2014002399	INVENTARIO, INVESTIGACIÓN, INSPECCIÓN FÍSICA O USUCAPIÓN	31/12/2014	0,00
3	15637	124	PROYECTO PARA LA DESERTIZACION DE UN PAISAJE	2014002539	INVENTARIO, INVESTIGACIÓN, INSPECCIÓN FÍSICA O USUCAPIÓN	31/12/2014	901,52
3	15638	125	SIN TITULO	2014002539	INVENTARIO, INVESTIGACIÓN, INSPECCIÓN FÍSICA O USUCAPIÓN	31/12/2014	1.803,04
3	15639	126	SIN TITULO	2014002539	INVENTARIO, INVESTIGACIÓN, INSPECCIÓN FÍSICA O USUCAPIÓN	31/12/2014	300,51
3	15640	127	SIN TITULO DE LA SERIE NECOS	2014002539	INVENTARIO, INVESTIGACIÓN, INSPECCIÓN FÍSICA O USUCAPIÓN	31/12/2014	300,51
3	15641	128	BANCO ARABE	2014002539	INVENTARIO, INVESTIGACIÓN, INSPECCIÓN FÍSICA O USUCAPIÓN	31/12/2014	300,51
3	15642	129	DE LA SERIE TINDUF: UNA CARCEL SIN BARROTES	2014002539	INVENTARIO, INVESTIGACIÓN, INSPECCIÓN FÍSICA O USUCAPIÓN	31/12/2014	300,51
3	15643	130	PAISAJE BLANCO	2014002539	INVENTARIO, INVESTIGACIÓN, INSPECCIÓN FÍSICA O USUCAPIÓN	31/12/2014	601,01
3	15644	131	NAPOLES(ITALIA)	2014002539	INVENTARIO, INVESTIGACIÓN, INSPECCIÓN FÍSICA O USUCAPIÓN	31/12/2014	841,42
3	15645	132	CERES	2014002539	INVENTARIO, INVESTIGACIÓN, INSPECCIÓN FÍSICA O USUCAPIÓN	31/12/2014	601,01
Nº Total de Biene		**132**	**TOTAL Epígrafe**	**3**	**Muebles de carácter histórico-artístico o considerable valor**		**23.639,80**

Aprobado en sesión plenaria de fecha: 10 NOV. 2015
EL SECRETARIO GENERAL DEL PLENO

00109

AYUNTAMIENTO DE CORDOBA

DILIGENCIA: Aprobado en sesión plenaria de fecha: 10 NOV. 2015

Fecha Obtención 14/09/2015 11:42
Pág. 11

RELACIÓN DE BIENES

Epígrafe

Epí	Nº BIEN	Nº Bienes	DESCRIPCIÓN	Nº OPERACIÓN	OPERACIÓN DE BAJA	F. BAJA	IMPORTE
4	12569	133	PROCORDOBA NOMINATIVA	2014000114	PERMUTA CON IDENTIDAD DE VALOR	31/07/2014	55.349.952,32
4	12570	134	AUCORSA NOMINATIVA	2014000113	PERMUTA CON IDENTIDAD DE VALOR	31/07/2014	12.125.068,42
4	12573	135	CECOSAM NOMINATIVA	2014000115	PERMUTA CON IDENTIDAD DE VALOR	31/07/2014	8.173.759,40
4	12599	136	DEUDA PERPETUA NOMINATIVA	2014000116	INVENTARIO, INVESTIGACIÓN, INSPECCIÓN FÍSICA O USUCAPIÓN	31/07/2014	60,10
4	12601	137	DEUDA AMORTIZABLE NOMINATIVA	2014000116	INVENTARIO, INVESTIGACIÓN, INSPECCIÓN FÍSICA O USUCAPIÓN	31/07/2014	90,15
4	16913	138	PROCORDOBA NOMINATIVAS	2014002086	DESTRUCCIÓN, DEMOLICIÓN, PERDIDA U OBSOLESCENCIA	16/12/2014	15.788.964,57
Nº Total de Biene		**138**	**TOTAL Epígrafe 4 Valores mobiliarios**				**91.437.894,96**
8	16791	139	SILLON DE MADERA CON RESPALDO MEDIO	2014000437	INVENTARIO, INVESTIGACIÓN, INSPECCIÓN FÍSICA O USUCAPIÓN	05/08/2014	1.505,00
8	16792	140	SILLON DE MADERA CON RESPALDO MEDIO	2014000437	INVENTARIO, INVESTIGACIÓN, INSPECCIÓN FÍSICA O USUCAPIÓN	05/08/2014	1.505,00
8	16793	141	SILLON DE MADERA CON RESPALDO MEDIO	2014000437	INVENTARIO, INVESTIGACIÓN, INSPECCIÓN FÍSICA O USUCAPIÓN	05/08/2014	1.505,00
8	16794	142	SILLON DE MADERA CON RESPALDO MEDIO	2014000437	INVENTARIO, INVESTIGACIÓN, INSPECCIÓN FÍSICA O USUCAPIÓN	05/08/2014	1.505,00
8	16795	143	SILLON DE MADERA CON RESPALDO MEDIO	2014000437	INVENTARIO, INVESTIGACIÓN, INSPECCIÓN FÍSICA O USUCAPIÓN	05/08/2014	1.505,00
8	16796	144	SILLON DE MADERA CON RESPALDO MEDIO	2014000437	INVENTARIO, INVESTIGACIÓN, INSPECCIÓN FÍSICA O USUCAPIÓN	05/08/2014	1.505,00
8	16797	145	SILLON DE MADERA CON RESPALDO MEDIO	2014000437	INVENTARIO, INVESTIGACIÓN, INSPECCIÓN FÍSICA O USUCAPIÓN	05/08/2014	1.505,00

AYUNTAMIENTO DE CORDOBA

Fecha Obtención 14/09/2015 11:42
Pág. 12

DILIGENCIA: Aprobado en sesión plenaria de fecha: 10 NOV. 2015
EL SECRETARIO GENERAL DEL PLENO

RELACIÓN DE BIENES

Epígrafe

Epí	Nº BIEN	Nº Bienes	DESCRIPCIÓN	Nº OPERACIÓN	OPERACIÓN DE BAJA	F. BAJA	IMPORTE
8	16798	146	SILLON DE MADERA CON RESPALDO MEDIO	2014000437	INVENTARIO, INVESTIGACIÓN, INSPECCIÓN FÍSICA O USUCAPIÓN	05/08/2014	1.505,00
8	16799	147	SILLON DE MADERA CON RESPALDO MEDIO	2014000437	INVENTARIO, INVESTIGACIÓN, INSPECCIÓN FÍSICA O USUCAPIÓN	05/08/2014	1.505,00
8	16800	148	SILLON DE MADERA CON RESPALDO MEDIO	2014000437	INVENTARIO, INVESTIGACIÓN, INSPECCIÓN FÍSICA O USUCAPIÓN	05/08/2014	1.505,00
8	16801	149	SILLON DE MADERA CON RESPALDO MEDIO	2014000438	INVENTARIO, INVESTIGACIÓN, INSPECCIÓN FÍSICA O USUCAPIÓN	05/08/2014	1.505,00
8	16802	150	SILLON DE MADERA CON RESPALDO MEDIO	2014000438	INVENTARIO, INVESTIGACIÓN, INSPECCIÓN FÍSICA O USUCAPIÓN	05/08/2014	1.505,00
8	16803	151	SILLON DE MADERA CON RESPALDO MEDIO	2014000438	INVENTARIO, INVESTIGACIÓN, INSPECCIÓN FÍSICA O USUCAPIÓN	05/08/2014	1.505,00
8	16804	152	SILLON DE MADERA CON RESPALDO MEDIO	2014000438	INVENTARIO, INVESTIGACIÓN, INSPECCIÓN FÍSICA O USUCAPIÓN	05/08/2014	1.505,00
8	16805	153	SILLON DE MADERA CON RESPALDO MEDIO	2014000438	INVENTARIO, INVESTIGACIÓN, INSPECCIÓN FÍSICA O USUCAPIÓN	05/08/2014	1.505,00
8	16806	154	SILLON DE MADERA CON RESPALDO MEDIO	2014000438	INVENTARIO, INVESTIGACIÓN, INSPECCIÓN FÍSICA O USUCAPIÓN	05/08/2014	1.505,00
8	16807	155	SILLON DE MADERA CON RESPALDO MEDIO	2014000438	INVENTARIO, INVESTIGACIÓN, INSPECCIÓN FÍSICA O USUCAPIÓN	05/08/2014	1.505,00
8	16808	156	SILLON DE MADERA CON RESPALDO MEDIO	2014000438	INVENTARIO, INVESTIGACIÓN, INSPECCIÓN FÍSICA O USUCAPIÓN	05/08/2014	1.505,00
8	16809	157	SILLON DE MADERA CON RESPALDO MEDIO	2014000438	INVENTARIO, INVESTIGACIÓN, INSPECCIÓN FÍSICA O USUCAPIÓN	05/08/2014	1.505,00
8	16810	158	SILLON DE MADERA CON RESPALDO MEDIO	2014000438	INVENTARIO, INVESTIGACIÓN, INSPECCIÓN FÍSICA O USUCAPIÓN	05/08/2014	1.505,00
8	16811	159	SILLON DE MADERA CON RESPALDO MEDIO	2014000439	INVENTARIO, INVESTIGACIÓN, INSPECCIÓN FÍSICA O USUCAPIÓN	05/08/2014	1.505,00

AYUNTAMIENTO DE CORDOBA



Fecha Obtención 14/09/2015 11:42
Pág. 13

RELACIÓN DE BIENES

Epígrafe

Epí	Nº BIEN	Nº Bienes	DESCRIPCIÓN	Nº OPERACIÓN	OPERACIÓN DE BAJA	F. BAJA	IMPORTE
8	16812	160	SILLON DE MADERA CON RESPALDO MEDIO	2014000439	INVENTARIO, INVESTIGACIÓN, INSPECCIÓN FÍSICA O USUCAPIÓN	05/08/2014	1.505,00
8	16813	161	SILLON DE MADERA CON RESPALDO MEDIO	2014000439	INVENTARIO, INVESTIGACIÓN, INSPECCIÓN FÍSICA O USUCAPIÓN	05/08/2014	1.505,00
8	16814	162	SILLON DE MADERA CON RESPALDO MEDIO	2014000439	INVENTARIO, INVESTIGACIÓN, INSPECCIÓN FÍSICA O USUCAPIÓN	05/08/2014	1.505,00
8	16815	163	SILLON DE MADERA CON RESPALDO MEDIO	2014000439	INVENTARIO, INVESTIGACIÓN, INSPECCIÓN FÍSICA O USUCAPIÓN	05/08/2014	1.505,00
8	16816	164	SILLON DE MADERA CON RESPALDO MEDIO	2014000439	INVENTARIO, INVESTIGACIÓN, INSPECCIÓN FÍSICA O USUCAPIÓN	05/08/2014	1.505,00
8	16817	165	SILLON DE MADERA CON RESPALDO MEDIO	2014000440	INVENTARIO, INVESTIGACIÓN, INSPECCIÓN FÍSICA O USUCAPIÓN	05/08/2014	1.505,00
8	16818	166	SILLON DE MADERA CON RESPALDO MEDIO	2014000440	INVENTARIO, INVESTIGACIÓN, INSPECCIÓN FÍSICA O USUCAPIÓN	05/08/2014	1.505,00
8	16819	167	SILLON DE MADERA CON RESPALDO MEDIO	2014000440	INVENTARIO, INVESTIGACIÓN, INSPECCIÓN FÍSICA O USUCAPIÓN	05/08/2014	1.505,00
8	16820	168	SILLON DE MADERA CON RESPALDO MEDIO	2014000440	INVENTARIO, INVESTIGACIÓN, INSPECCIÓN FÍSICA O USUCAPIÓN	05/08/2014	1.505,00
8	16821	169	SILLON DE MADERA CON RESPALDO MEDIO	2014000440	INVENTARIO, INVESTIGACIÓN, INSPECCIÓN FÍSICA O USUCAPIÓN	05/08/2014	1.505,00
8	16822	170	SILLON DE MADERA CON RESPALDO MEDIO	2014000440	INVENTARIO, INVESTIGACIÓN, INSPECCIÓN FÍSICA O USUCAPIÓN	05/08/2014	1.505,00
8	16823	171	SILLON DE MADERA CON RESPALDO MEDIO	2014000440	INVENTARIO, INVESTIGACIÓN, INSPECCIÓN FÍSICA O USUCAPIÓN	05/08/2014	1.505,00
8	16824	172	SILLON DE MADERA CON RESPALDO MEDIO	2014000440	INVENTARIO, INVESTIGACIÓN, INSPECCIÓN FÍSICA O USUCAPIÓN	05/08/2014	1.505,00

AYUNTAMIENTO DE CORDOBA

Fecha Obtención 14/09/2015 11:42
Pág. 14

RELACIÓN DE BIENES

Epígrafe

Epí	Nº BIEN	Nº Bienes	DESCRIPCIÓN	Nº OPERACIÓN	OPERACIÓN DE BAJA	F. BAJA	IMPORTE
8	16825	173	SILLON DE MADERA CON RESPALDO MEDIO	2014000440	INVENTARIO, INVESTIGACIÓN, INSPECCIÓN FÍSICA O USUCAPIÓN	05/08/2014	1.505,00
8	16826	174	SILLON DE MADERA CON RESPALDO MEDIO	2014000440	INVENTARIO, INVESTIGACIÓN, INSPECCIÓN FÍSICA O USUCAPIÓN	05/08/2014	1.505,00
8	16827	175	SILLON DE MADERA CON RESPALDO MEDIO	2014000440	INVENTARIO, INVESTIGACIÓN, INSPECCIÓN FÍSICA O USUCAPIÓN	05/08/2014	1.505,00
8	16828	176	SILLON DE MADERA CON RESPALDO MEDIO	2014000440	INVENTARIO, INVESTIGACIÓN, INSPECCIÓN FÍSICA O USUCAPIÓN	05/08/2014	1.505,00
8	16829	177	SILLON DE MADERA CON RESPALDO MEDIO	2014000440	INVENTARIO, INVESTIGACIÓN, INSPECCIÓN FÍSICA O USUCAPIÓN	05/08/2014	1.505,00
8	16830	178	SILLON DE MADERA CON RESPALDO MEDIO	2014000440	INVENTARIO, INVESTIGACIÓN, INSPECCIÓN FÍSICA O USUCAPIÓN	05/08/2014	1.505,00
8	16831	179	SILLON DE MADERA CON RESPALDO MEDIO	2014000441	INVENTARIO, INVESTIGACIÓN, INSPECCIÓN FÍSICA O USUCAPIÓN	05/08/2014	1.505,00
8	16832	180	SILLON DE MADERA CON RESPALDO MEDIO	2014000441	INVENTARIO, INVESTIGACIÓN, INSPECCIÓN FÍSICA O USUCAPIÓN	05/08/2014	1.505,00
8	16833	181	SILLON DE MADERA CON RESPALDO MEDIO	2014000441	INVENTARIO, INVESTIGACIÓN, INSPECCIÓN FÍSICA O USUCAPIÓN	05/08/2014	1.505,00
8	16834	182	SILLON DE MADERA CON RESPALDO MEDIO	2014000441	INVENTARIO, INVESTIGACIÓN, INSPECCIÓN FÍSICA O USUCAPIÓN	05/08/2014	1.505,00
8	16835	183	SILLON DE MADERA CON RESPALDO MEDIO	2014000441	INVENTARIO, INVESTIGACIÓN, INSPECCIÓN FÍSICA O USUCAPIÓN	05/08/2014	1.505,00
8	16836	184	SILLON DE MADERA CON RESPALDO MEDIO	2014000441	INVENTARIO, INVESTIGACIÓN, INSPECCIÓN FÍSICA O USUCAPIÓN	05/08/2014	1.505,00
8	16837	185	SILLON DE MADERA CON RESPALDO MEDIO	2014000441	INVENTARIO, INVESTIGACIÓN, INSPECCIÓN FÍSICA O USUCAPIÓN	05/08/2014	1.505,00
8	16838	186	SILLON DE MADERA CON RESPALDO MEDIO	2014000441	INVENTARIO, INVESTIGACIÓN, INSPECCIÓN FÍSICA O USUCAPIÓN	05/08/2014	1.505,00

DILIGENCIA: Aprobado en sesión plenaria de fecha: 10 NOV. 2015
LA SECRETARIA GENERAL DEL PLENO

AYUNTAMIENTO DE CORDOBA

DILIGENCIA: Aprobado en sesión plenaria de fecha: 10 NOV 2015

Fecha Obtención 14/09/2015 11:42
Pág. 15

RELACIÓN DE BIENES

Epígrafe

Epí	Nº BIEN	Nº Bienes	DESCRIPCIÓN	Nº OPERACIÓN	OPERACIÓN DE BAJA	F. BAJA	IMPORTE
8	16839	187	SILLON DE MADERA CON RESPALDO MEDIO	2014000441	INVENTARIO, INVESTIGACIÓN, INSPECCIÓN FÍSICA O USUCAPIÓN	05/08/2014	1.505,00
8	16840	188	SILLON DE MADERA CON RESPALDO MEDIO	2014000441	INVENTARIO, INVESTIGACIÓN, INSPECCIÓN FÍSICA O USUCAPIÓN	05/08/2014	1.505,00
8	16841	189	SILLON DE MADERA CON RESPALDO MEDIO	2014000441	INVENTARIO, INVESTIGACIÓN, INSPECCIÓN FÍSICA O USUCAPIÓN	05/08/2014	1.505,00
8	16842	190	SILLON DE MADERA CON RESPALDO MEDIO	2014000441	INVENTARIO, INVESTIGACIÓN, INSPECCIÓN FÍSICA O USUCAPIÓN	05/08/2014	1.505,00
8	16843	191	SILLON DE MADERA CON RESPALDO MEDIO	2014000441	INVENTARIO, INVESTIGACIÓN, INSPECCIÓN FÍSICA O USUCAPIÓN	05/08/2014	1.505,00
8	16844	192	SILLON DE MADERA CON RESPALDO MEDIO	2014000441	INVENTARIO, INVESTIGACIÓN, INSPECCIÓN FÍSICA O USUCAPIÓN	05/08/2014	1.505,00
8	16845	193	SILLON DE MADERA CON RESPALDO MEDIO	2014000441	INVENTARIO, INVESTIGACIÓN, INSPECCIÓN FÍSICA O USUCAPIÓN	05/08/2014	1.505,00
8	16846	194	SILLON DE MADERA CON RESPALDO MEDIO	2014000442	INVENTARIO, INVESTIGACIÓN, INSPECCIÓN FÍSICA O USUCAPIÓN	05/08/2014	1.505,00
8	16847	195	SILLON DE MADERA CON RESPALDO MEDIO	2014000442	INVENTARIO, INVESTIGACIÓN, INSPECCIÓN FÍSICA O USUCAPIÓN	05/08/2014	1.505,00
8	16848	196	SILLON DE MADERA CON RESPALDO MEDIO	2014000442	INVENTARIO, INVESTIGACIÓN, INSPECCIÓN FÍSICA O USUCAPIÓN	05/08/2014	1.505,00
8	16849	197	SILLON DE MADERA CON RESPALDO MEDIO	2014000442	INVENTARIO, INVESTIGACIÓN, INSPECCIÓN FÍSICA O USUCAPIÓN	05/08/2014	1.505,00
8	16850	198	SILLON DE MADERA CON RESPALDO MEDIO	2014000442	INVENTARIO, INVESTIGACIÓN, INSPECCIÓN FÍSICA O USUCAPIÓN	05/08/2014	1.505,00
8	16851	199	SILLON DE MADERA CON RESPALDO MEDIO	2014000442	INVENTARIO, INVESTIGACIÓN, INSPECCIÓN FÍSICA O USUCAPIÓN	05/08/2014	1.505,00

AYUNTAMIENTO DE CORDOBA

Fecha Obtención 14/09/2015 11:42
Pág. 16

DILIGENCIA: Aprobado en sesión plenaria de fecha: 10 NOV 2015
EL SECRETARIO GENERAL DEL PLENO

RELACIÓN DE BIENES

Epígrafe

Epí	Nº BIEN	Nº Bienes	DESCRIPCIÓN	OPERACIÓN	OPERACIÓN DE BAJA	F. BAJA	IMPORTE
8	16852	200	SILLON DE MADERA CON RESPALDO MEDIO	2014000442	INVENTARIO, INVESTIGACIÓN, INSPECCIÓN FÍSICA O USUCAPIÓN	05/08/2014	1.505,00
8	16853	201	SILLON DE MADERA CON RESPALDO MEDIO	2014000442	INVENTARIO, INVESTIGACIÓN, INSPECCIÓN FÍSICA O USUCAPIÓN	05/08/2014	1.505,00
8	16854	202	SILLON DE MADERA CON RESPALDO MEDIO	2014000442	INVENTARIO, INVESTIGACIÓN, INSPECCIÓN FÍSICA O USUCAPIÓN	05/08/2014	1.505,00
8	16855	203	SILLON DE MADERA CON RESPALDO MEDIO	2014000442	INVENTARIO, INVESTIGACIÓN, INSPECCIÓN FÍSICA O USUCAPIÓN	05/08/2014	1.505,00
8	16856	204	SILLON DE MADERA CON RESPALDO MEDIO	2014000442	INVENTARIO, INVESTIGACIÓN, INSPECCIÓN FÍSICA O USUCAPIÓN	05/08/2014	1.505,00
8	16857	205	SILLON DE MADERA CON RESPALDO MEDIO	2014000442	INVENTARIO, INVESTIGACIÓN, INSPECCIÓN FÍSICA O USUCAPIÓN	05/08/2014	1.505,00
8	16858	206	SILLON DE MADERA CON RESPALDO MEDIO	2014000442	INVENTARIO, INVESTIGACIÓN, INSPECCIÓN FÍSICA O USUCAPIÓN	05/08/2014	1.505,00
8	16859	207	SILLON DE MADERA CON RESPALDO MEDIO	2014000442	INVENTARIO, INVESTIGACIÓN, INSPECCIÓN FÍSICA O USUCAPIÓN	05/08/2014	1.505,00
8	16860	208	SILLON DE MADERA CON RESPALDO MEDIO	2014000442	INVENTARIO, INVESTIGACIÓN, INSPECCIÓN FÍSICA O USUCAPIÓN	05/08/2014	1.505,00
8	16861	209	SILLON DE MADERA CON RESPALDO MEDIO	2014000443	INVENTARIO, INVESTIGACIÓN, INSPECCIÓN FÍSICA O USUCAPIÓN	05/08/2014	1.505,00
8	16862	210	SILLON DE MADERA CON RESPALDO MEDIO	2014000443	INVENTARIO, INVESTIGACIÓN, INSPECCIÓN FÍSICA O USUCAPIÓN	05/08/2014	1.505,00
8	16863	211	SILLON DE MADERA CON RESPALDO MEDIO	2014000443	INVENTARIO, INVESTIGACIÓN, INSPECCIÓN FÍSICA O USUCAPIÓN	05/08/2014	1.505,00
8	16864	212	SILLON DE MADERA CON RESPALDO MEDIO	2014000443	INVENTARIO, INVESTIGACIÓN, INSPECCIÓN FÍSICA O USUCAPIÓN	05/08/2014	1.505,00
8	16865	213	SILLON DE MADERA CON RESPALDO MEDIO	2014000443	INVENTARIO, INVESTIGACIÓN, INSPECCIÓN FÍSICA O USUCAPIÓN	05/08/2014	1.505,00

AYUNTAMIENTO DE CORDOBA

DILIGENCIA: Aprobado en sesión plenaria de fecha: 10 NOV. 2015

Fecha Obtención 14/09/2015 11:42
Pág. 17

RELACIÓN DE BIENES

Epígrafe

Epí	Nº BIEN	Nº Bienes	DESCRIPCIÓN	Nº OPERACIÓN	OPERACIÓN DE BAJA	F. BAJA	IMPORTE
8	16866	214	SILLON DE MADERA CON RESPALDO MEDIO	2014000443	INVENTARIO, INVESTIGACIÓN, INSPECCIÓN FÍSICA O USUCAPIÓN	05/08/2014	1.505,00
8	16867	215	SILLON DE MADERA CON RESPALDO MEDIO	2014000443	INVENTARIO, INVESTIGACIÓN, INSPECCIÓN FÍSICA O USUCAPIÓN	05/08/2014	1.505,00
8	16868	216	SILLON DE MADERA CON RESPALDO MEDIO	2014000443	INVENTARIO, INVESTIGACIÓN, INSPECCIÓN FÍSICA O USUCAPIÓN	05/08/2014	1.505,00
8	16869	217	SILLON DE MADERA CON RESPALDO MEDIO	2014000443	INVENTARIO, INVESTIGACIÓN, INSPECCIÓN FÍSICA O USUCAPIÓN	05/08/2014	1.505,00
8	16870	218	SILLON DE MADERA CON RESPALDO MEDIO	2014000443	INVENTARIO, INVESTIGACIÓN, INSPECCIÓN FÍSICA O USUCAPIÓN	05/08/2014	1.505,00
8	16871	219	SILLON DE MADERA CON RESPALDO MEDIO	2014000443	INVENTARIO, INVESTIGACIÓN, INSPECCIÓN FÍSICA O USUCAPIÓN	05/08/2014	1.505,00
8	16872	220	SILLON DE MADERA CON RESPALDO MEDIO	2014000443	INVENTARIO, INVESTIGACIÓN, INSPECCIÓN FÍSICA O USUCAPIÓN	05/08/2014	1.505,00
8	16873	221	SILLON DE MADERA CON RESPALDO MEDIO	2014000443	INVENTARIO, INVESTIGACIÓN, INSPECCIÓN FÍSICA O USUCAPIÓN	05/08/2014	1.505,00
8	16874	222	SILLON DE MADERA CON RESPALDO MEDIO	2014000443	INVENTARIO, INVESTIGACIÓN, INSPECCIÓN FÍSICA O USUCAPIÓN	05/08/2014	1.505,00
8	16875	223	SILLON DE MADERA CON RESPALDO MEDIO	2014000444	INVENTARIO, INVESTIGACIÓN, INSPECCIÓN FÍSICA O USUCAPIÓN	05/08/2014	1.505,00
8	16876	224	SILLON DE MADERA CON RESPALDO MEDIO	2014000444	INVENTARIO, INVESTIGACIÓN, INSPECCIÓN FÍSICA O USUCAPIÓN	05/08/2014	1.505,00
8	16877	225	SILLON DE MADERA CON RESPALDO MEDIO	2014000444	INVENTARIO, INVESTIGACIÓN, INSPECCIÓN FÍSICA O USUCAPIÓN	05/08/2014	1.505,00
8	16878	226	SILLON DE MADERA CON RESPALDO MEDIO	2014000444	INVENTARIO, INVESTIGACIÓN, INSPECCIÓN FÍSICA O USUCAPIÓN	05/08/2014	1.505,00

AYUNTAMIENTO DE CORDOBA

DILIGENCIA: Aprobado en sesión plenaria de fecha: 10 NOV. 2015 EL SECRETARIO GENERAL DEL PLENO

Fecha Obtención 14/09/2015 11:42
Pág. 18

RELACIÓN DE BIENES

Epígrafe

Epi	Nº BIEN	Nº Bienes	DESCRIPCIÓN	Nº OPERACIÓN	OPERACIÓN DE BAJA	F. BAJA	IMPORTE
8	16879	227	SILLON DE MADERA CON RESPALDO MEDIO	2014000444	INVENTARIO, INVESTIGACIÓN, INSPECCIÓN FÍSICA O USUCAPIÓN	05/08/2014	1.505,00
8	16880	228	SILLON DE MADERA CON RESPALDO MEDIO	2014000444	INVENTARIO, INVESTIGACIÓN, INSPECCIÓN FÍSICA O USUCAPIÓN	05/08/2014	1.505,00
8	16881	229	SILLON DE MADERA CON RESPALDO MEDIO	2014000444	INVENTARIO, INVESTIGACIÓN, INSPECCIÓN FÍSICA O USUCAPIÓN	05/08/2014	1.505,00
8	16882	230	SILLON DE MADERA CON RESPALDO MEDIO	2014000444	INVENTARIO, INVESTIGACIÓN, INSPECCIÓN FÍSICA O USUCAPIÓN	05/08/2014	1.505,00
8	16883	231	SILLON DE MADERA CON RESPALDO MEDIO	2014000444	INVENTARIO, INVESTIGACIÓN, INSPECCIÓN FÍSICA O USUCAPIÓN	05/08/2014	1.505,00
8	16884	232	SILLON DE MADERA CON RESPALDO MEDIO	2014000444	INVENTARIO, INVESTIGACIÓN, INSPECCIÓN FÍSICA O USUCAPIÓN	05/08/2014	1.505,00
8	16885	233	SILLON DE MADERA CON RESPALDO MEDIO	2014000444	INVENTARIO, INVESTIGACIÓN, INSPECCIÓN FÍSICA O USUCAPIÓN	05/08/2014	1.505,00
8	16886	234	SILLON DE MADERA CON RESPALDO MEDIO	2014000444	INVENTARIO, INVESTIGACIÓN, INSPECCIÓN FÍSICA O USUCAPIÓN	05/08/2014	1.505,00
8	16887	235	SILLON DE MADERA CON RESPALDO MEDIO	2014000444	INVENTARIO, INVESTIGACIÓN, INSPECCIÓN FÍSICA O USUCAPIÓN	05/08/2014	1.505,00
Nº Total de Biene		**235**	**TOTAL Epígrafe**	**8**	**Muebles no comprendidos en los anteriores enunciados;**		**145.985,00**

Nº Total de Bienes **235** **TOTAL GENERAL:** **124.890.512,25**

001117

AYUNTAMIENTO DE CORDOBA

DILIGENCIA: Aprobado en sesión plenaria de fecha: 10 NOV. 2015

Fecha Obtención 14/09/2015 11:44
Pág. 1

Mejoras
Epígrafe

Epi	Nº BIEN	Nº Mejoras	OD. INVER.	CANT.	DESCRIPCIÓN	Nº OPERACIÓN	T. ADQUISICIÓN	F. ALTA	IMPORTE
1	10269	1	9690		REDACCION PROYECTO ESTRUCTURAL MURO SUR	2014002858	COMPRA	31/12/2014	5.400,00
1	11098	2	9687		MEJORA RED DE DRENAJE EN ACCESO A CEMENTERIO NUESTRA SRA. DE LA SALUD"". 50 OBRAS 50 BARRIOS	2014002853	COMPRA	18/08/2014	10.984,50
1	11256	3	7466		INSTALACIÓN ACOMETIDA ELECTRICA	2014000915	CONSTRUCCIÓN REALIZADA POR CONTRATO CON TERCEROS	12/02/2014	5.868,96
1	11256	4	7873		TRABAJOS DE PERFILERÍA METÁLICA Y VIDRIO PARA FRONTAL FIJO	2014001427	CONSTRUCCIÓN REALIZADA POR CONTRATO CON TERCEROS	31/12/2014	4.068,02
1	11258	5	7862		PERSIANA ARTICULADA Y PUERTA AUTOMÁTICA DE CRISTAL	2014001410	CONSTRUCCIÓN REALIZADA POR CONTRATO CON TERCEROS	31/12/2014	3.750,00
1	11260	6	7249		REAGRUPAMIENTO IMPORTES POR BAJA DEL BIEN DUPLICADO 15031	2014000470	CONSTRUCCIÓN REALIZADA POR CONTRATO CON TERCEROS	08/08/2014	1.803.036,00
1	11262	7	7250		TRASLADO MEJORA 2013 POR DEPURACION BIENES TRAS INVESTIGACION DUPLICIDAD CON 15031	2014000471	CONSTRUCCIÓN REALIZADA POR CONTRATO CON TERCEROS	08/08/2014	866.000,00
1	11267	8	7726		LEVANTAMIENTO FOTOGRAMÉTRICO DEL INTERIOR Y EXTERIOR DE LA TORRE	2014001189	COMPRA	12/11/2014	2.998,50
1	14349	9	7965		INSTALACIÓN SISTEMA DE DETECCIÓN ELECTRÓNICA CONTRAINCENDIOS	2014001457	COMPRA	09/10/2014	2.554,27
1	14349	10	7966		INSTALACIÓN DE SISTEMA DE SEGURIDAD	2014001458	COMPRA	09/10/2014	1.013,98
1	14349	11	7969		MODERNIZACIÓN.ASCENSOR	2014001461	COMPRA	12/11/2014	5.445,00
1	14954	12	7529		OBRA COMPLEMENTARIA INSTALACIÓN ELÉCTRICA	2014000920	COMPRA	16/04/2014	54.567,77
1	14954	13	7532		ILUMINACION ESCULTURA	2014000921	CONSTRUCCIÓN REALIZADA POR CONTRATO CON TERCEROS	13/05/2014	2.969,58
1	14954	14	7533		VARIOS POR REAPERTURA DEL MUSEO	2014000922	COMPRA	14/05/2014	880,88
1	14969	15	7528		EQUIPO AIRE ACONDICIONADO 5ª PLANTA DAITSU	2014000919	COMPRA	19/03/2014	1.040,60

AYUNTAMIENTO DE CORDOBA


DILIGENCIA: Aprobado en sesión plenaria de fecha: 10 NOV. 2015
EL SECRETARIO GENERAL DEL PLENO

Fecha Obtención 14/09/2015 11:44
Pág. 2

Mejoras
Epígrafe

Epl	Nº BIEN	Nº Mejoras	OD. INVER.	CANT.	DESCRIPCIÓN	Nº OPERACIÓN	T. ADQUISICIÓN	F. ALTA	IMPORTE
1	14969	16	7740		REFORMA DE BAÑOS PLANTA BAJA, PRIMERA Y ALCALDÍA	2014001308	CONSTRUCCIÓN REALIZADA POR CONTRATO CON TERCEROS	12/12/2014	4.709,94
1	14973	17	9688		RECUPERACIÓN Y CLASIFICACIÓN DE MATERIAL HISTÓRICO Y ARQUEOLÓGICO Y OTRAS MEJORAS	2014002854	COMPRA	25/11/2014	25.911,81
1	15008	18	8554		REGULARIZACIÓN DE BIENES PARA ADAPTACION A NUEVA ICAL 2013	2014002587	INVENTARIO, INVESTIGACIÓN O INSPECCION FÍSICA	31/12/2014	420.708,40
1	15028	19	8587		REGULARIZACION DE BIENES POR ADAPTACION NUEVOS PARAMETROS DE ICAL 2013	2014002587	INVENTARIO, INVESTIGACIÓN O INSPECCION FÍSICA	31/12/2014	350.068,80
1	15034	20	8588		REGULARIZACION DE BIENES PARA ADAPTACIÓN A LA NUEVA ICAL 2013	2014002587	INVENTARIO, INVESTIGACIÓN O INSPECCION FÍSICA	31/12/2014	312.526,20
1	15079	21	7471		SUMNISTRO E INSTALACIÓN DE EQUIPOS PARA ILUMINACIÓN	2014000916	COMPRA	12/03/2014	3.245,63
1	15079	22	7472		SUMINISTRO E INSTALACIÓN DE EQUIPOS DE SONORIZACIÓN	2014000917	COMPRA	12/03/2014	7.830,08
1	16441	23	9433		INCREMENTO DE JUSTIPRECIO ABONADO POR LA GMU SEGUN ACTA COMPLEMENTARIA	2014002499	CESIÓN GRATUITA DE DOMINIO	04/12/2014	428.724,79
1	16442	24	9432		INCREMENTO DE JUSTIPRECIO ABONADO POR LA GMU EN ACTA COMPLEMENTARIA	2014002498	CESIÓN GRATUITA DE DOMINIO	04/12/2014	231.036,69
1	16522	25	9486		CORRECCION ERROR VALOR ALTA	2014002621	INVENTARIO, INVESTIGACIÓN O INSPECCION FÍSICA	24/06/2014	180.002,43
1	17659	26	9686		MEJORAS VARIAS: DRENAJE, CERRAMIENTO HUERTOS URBANOS, ETC 50 OBRAS 50 BARRIOS	2014002852	COMPRA	07/08/2014	20.117,78
1	17894	27	7495		COMPRA PARCELA COLINDANTE A ENDESA	2014000918	COMPRA	27/05/2014	21.500,00
1	17894	28	7734		MINUTA NOTARÍA DÍAZ-VIEITO Nº PROTOCOLO 1223 FECHA 10/06/2014	2014001260	COMPRA	19/11/2014	551,30
1	18066	29	8123		IMPORTE COSTE ADQUISICIÓN EJERCICIO 2014	2014001497	EMBARGO DE RECAUDACIÓN EJERCICIO CORRIENTE	18/11/2014	63.178,52

AYUNTAMIENTO DE CORDOBA

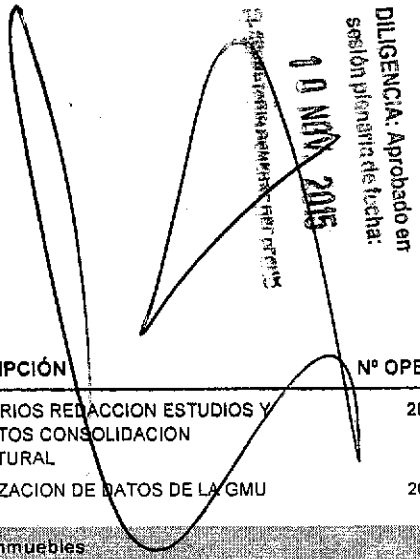

Fecha Obtención 14/09/2015 11:44
Pág. 3

Mejoras

Epígrafe

Epí	Nº BIEN	Nº Mejoras	OD. INVER.	CANT.	DESCRIPCIÓN	Nº OPERACIÓN	T. ADQUISICIÓN	F. ALTA	IMPORTE
1	18069	30	9689		HONORARIOS REDACCION ESTUDIOS Y PROYECTOS CONSOLIDACION ESTRUCTURAL	2014002855	COMPRA	31/12/2014	534.229,42
1	18633	31	9456		ACTUALIZACION DE DATOS DE LA GMU	2014002580	INVENTARIO, INVESTIGACIÓN O INSPECCION FÍSICA	31/12/2014	5.685.798,77
Nº Total de Mejoras		31	TOTAL Epígrafe	1	Inmuebles				11.060.718,62
3	11681	1	7482		TRABAJOS DE CONSERVACIÓN Y RESTAURACIÓN	2014000909	COMPRA	04/06/2014	300,00
3	11683	2	7483		TRABAJOS DE CONSERVACIÓN Y RESTAURACIÓN	2014000910	COMPRA	04/06/2014	300,00
3	11775	3	7467		TRABAJOS DE CONSERVACIÓN RESTAURACIÓN	2014000898	COMPRA	30/05/2014	2.240,00
3	11817	4	7474		TRABAJOS DE CONSERVACIÓN Y RESTAURACIÓN	2014000901	COMPRA	04/06/2014	100,00
3	11832	5	7468		TRABAJOS DE CONSERVACIÓN Y RESTAURACIÓN	2014000899	COMPRA	30/05/2014	2.240,00
3	11914	6	7480		TRABAJOS DE CONSERVACIÓN Y RESTAURACIÓN	2014000907	COMPRA	04/06/2014	100,00
3	11931	7	7476		TRABAJOS DE CONSERVACIÓN Y RESTAURACIÓN	2014000903	COMPRA	04/06/2014	100,00
3	11937	8	7481		TRABAJOS DE CONSEVACIÓN Y RESTAURACIÓN	2014000908	COMPRA	04/06/2014	100,00
3	12405	9	7577		REALIZACIÓN PASSE PARTOUT CON CARTÓN DE CONSERVACIÓN	2014001009	COMPRA	18/07/2014	73,94
3	12406	10	7578		REALIZACIÓN PASSE PARTOUT CON CARTÓN DE CONSERVACIÓN	2014001010	COMPRA	18/07/2014	73,94
3	12407	11	7581		REALIZACIÓN PASSE PARTOUT CON CARTÓN DE CONSERVACIÓN	2014001013	COMPRA	18/07/2014	73,94
3	12408	12	7583		REALIZACIÓN PASSE PARTOUR CON CARTÓN DE CONSERVACIÓN	2014001015	COMPRA	10/07/2014	73,94

AYUNTAMIENTO DE CORDOBA

DILIGENCIA: Aprobado en sesión plenaria de fecha: 10 NOV. 2015 EL SECRETARIO GENERAL DEL PLENO

Fecha Obtención 14/09/2015 11:44
Pág. 4

Mejoras
Epígrafe

Epi	Nº BIEN	Nº Mejoras	OD. INVER.	CANT.	DESCRIPCIÓN	Nº OPERACIÓN	T. ADQUISICIÓN	F. ALTA	IMPORTE
3	12411	13	7584		REALIZACIÓN PASSE PARTOUT CON CARTÓN DE CONSERVACIÓN	2014001016	COMPRA	18/07/2014	73,94
3	12413	14	7586		REALIZACIÓN PASSE PARTOUT CON CARTÓN DE CONSERVACIÓN	2014001018	COMPRA	18/07/2014	73,94
3	12421	15	7580		REALIZACIÓN PASSE PARTOUT CON CARTÓN DE CONSERVACIÓN	2014001012	COMPRA	18/07/2014	73,94
3	12429	16	7589		REALIZACIÓN PASSE PARTOUT CON CARTÓN DE CONSERVACIÓN	2014001021	COMPRA	18/07/2014	73,94
3	12430	17	7585		REALIZACIÓN PASSE PARTOUT CON CARTÓN DE CONSERVACIÓN	2014001017	COMPRA	18/07/2014	73,94
3	12435	18	7575		REALIZACIÓN PASSE PARTOUT CON CARTÓN DE CONSERVACIÓN	2014001007	COMPRA	18/07/2014	73,94
3	12437	19	7582		REALIZACIÓN PASSE PARTOUT CON CARTÓN DE CONSERVACIÓN	2014001014	COMPRA	18/07/2014	73,94
3	12443	20	7591		REALIZACIÓN PASSE PARTOUT CON CARTÓN DE CONSERVACIÓN	2014001023	COMPRA	18/07/2014	73,94
3	12445	21	7574		REALIZACIÓN PASSE PARTOUT CON CARTÓN DE CONSERVACIÓN	2014001006	COMPRA	18/07/2014	73,94
3	12452	22	7587		REALIZACIÓN PASSE PARTOUT CON CARTÓN DE CONSERVACIÓN	2014001019	COMPRA	18/07/2014	73,94
3	12470	23	7588		REALIZACIÓN PASSE PARTOUT CON CARTÓN DE CONSERVACIÓN	2014001020	COMPRA	18/07/2014	73,94
3	12476	24	7576		REALIZACIÓN PASSE PARTOUT CON CARTÓN DE CONSERVACIÓN	2014001008	COMPRA	18/07/2014	73,94
3	12478	25	7590		REALIZACIÓN PASSE PARTOUT CON CARTÓN DE CONSERVACIÓN	2014001022	COMPRA	18/07/2014	73,94
3	12554	26	7579		REALIZACIÓN PASSE PARTOUT CON CARTÓN DE CONSERVACIÓN	2014001011	COMPRA	18/07/2014	73,94
3	13088	27	7479		TRABAJOS DE CONSERVACIÓN Y RESTAURACIÓN	2014000906	COMPRA	04/06/2014	100,00
3	15677	28	7477		TRABAJOS DE CONSERVACIÓN Y RESTAURACIÓN	2014000904	COMPRA	04/06/2014	100,00

AYUNTAMIENTO DE CORDOBA

DILIGENCIA: Aprobado en sesión plenaria de fecha: 10 NOV. 2015

Fecha Obtención 14/09/2015 11:44
Pág. 5

Mejoras

Epígrafe

Epi	Nº BIEN	Nº Mejoras	OD. INVER.	CANT.	DESCRIPCIÓN	Nº OPERACIÓN	T. ADQUISICIÓN	F. ALTA	IMPORTE
3	15679	29	7478		TRABAJOS DE CONSERVACIÓN Y RESTAURACIÓN	2014000905	COMPRA	04/06/2014	100,00
3	15681	30	7475		TRABAJOS DE CONSERVACIÓN Y RESTAURACIÓN	2014000902	COMPRA	04/06/2014	100,00
3	16050	31	7530		CERTIF 6	2014000911	COMPRA	25/04/2014	163.303,87
3	16050	32	7531		CERTIF 7	2014000912	CONSTRUCCIÓN REALIZADA POR CONTRATO CON TERCEROS	25/04/2014	306.277,28
3	16050	33	7535		CERTIF 8 FINAL_1	2014000913	CONSTRUCCIÓN REALIZADA POR CONTRATO CON TERCEROS	06/06/2014	148.066,54
3	16050	34	7536		CERTIF 8 FINAL_2	2014000914	COMPRA	06/06/2014	30.882,44
3	17904	35	7524		TRABAJOS DE CONSERVACIÓN Y RESTAURACIÓN	2014001182	INVENTARIO, INVESTIGACIÓN O INSPECCION FÍSICA	04/06/2014	100,00
3	17906	36	7525		TRABAJOS DE CONSERVACIÓN Y RESTAURACIÓN	2014001183	INVENTARIO, INVESTIGACIÓN O INSPECCION FÍSICA	04/06/2014	100,00
3	17921	37	7538		RESTAURACIÓN Y MONTAJE DE UN CARTEL DE 1783, DE PEQUEÑO FORMATO REALIZADO EN PAPEL	2014000953	COMPRA	30/05/2014	133,10
3	17922	38	7539	1,00	LIBROS	2014000954	COMPRA	24/04/2014	996,40
3	17922	39	7544	1,00	PEDIDO CENTRAL "HISTORIAS DE NUEVA YORK" A "LA CANCIÓN DEL JARDINERO"	2014000959	COMPRA	04/06/2014	525,15
3	17922	40	7540	1,00	LIBROS PARA ACTIVIDADES INFANTILES	2014000955	COMPRA	30/06/2014	334,73
3	17922	41	7541	1,00	LIBROS	2014000956	COMPRA	30/06/2014	530,40
3	17922	42	7542	12,00	EJEMPLARES "REBELION EN LA GRANJA" Y VARIOS MÁS	2014000957	COMPRA	18/07/2014	133,25
3	17922	43	7543	1,00	LIBROS VARIOS: ALBARANES 4922/4994/51290	2014000958	COMPRA	04/09/2014	784,56

Nº Total de Mejoras	43	TOTAL Epígrafe	3	Muebles de carácter histórico-artístico o considerable valor	659.378,64

AYUNTAMIENTO DE CORDOBA

DILIGENCIA: Aprobado en sesión plenaria de fecha: 10 NOV. 2015 EL SECRETARIO GENERAL DEL PLENO

Fecha Obtención 14/09/2015 11:44
Pág. 6

Mejoras

Epígrafe

Epi	Nº BIEN	Nº Mejoras	OD. INVER.	CANT.	DESCRIPCIÓN	Nº OPERACIÓN	T. ADQUISICIÓN	F. ALTA	IMPORTE
5	16905	1	7473		TRABAJOS DE RESTAURACIÓN Y CONSERVACIÓN	2014000900	COMPRA	04/06/2014	3.179,50
Nº Total de Mejoras		**1**	**TOTAL Epígrafe**	**5**	**Derechos de carácter personal**				**3.179,50**
6	13217	1	7465		EQUIPO DE RADIO PARA COCHE JEFATURA	2014000947	COMPRA	21/05/2014	1.397,01
Nº Total de Mejoras		**1**	**TOTAL Epígrafe**	**6**	**Vehículos**				**1.397,01**
8	15090	1	7730	2,00	UNIDADES LT03 (CARTUCHOS)	2014001208	COMPRA	09/10/2014	9.424,62
8	16042	2	7527		ADQUISICION 16 LANZAS AUTOMÁTICAS	2014000945	COMPRA	25/03/2014	11.632,94
8	16042	3	7534		LINTERNAS Y CARGADOR DE MESA	2014000946	COMPRA	04/06/2014	1.741,19
8	16042	4	7791		COMPRA DOS ARNESES AVAO BOD CROLL FAST	2014001392	COMPRA	18/12/2014	640,26
8	16042	5	7792		COMPRA DOS ARNESES NEWTON FAST JAK	2014001392	COMPRA	18/12/2014	240,98
8	16042	6	7793		DISPOSITIVO INCLINACION CAMILLA DE RESCATE	2014001392	COMPRA	18/12/2014	146,92
8	17895	7	7511		COMPRA DE CINCO ARMARIOS ALTOS, 1 ARMARIO ALTO Y ARMARIO MEDIO	2014000968	COMPRA	28/03/2014	1.421,75
8	17895	8	7513		TRES ARMARIOS ALTOS	2014000970	COMPRA	28/03/2014	635,25
8	17895	9	7514		COMPRA DE 9 SILLON LET¿S B	2014000971	COMPRA	28/03/2014	2.991,92
8	17895	10	7516		COMPRA DE 2 ARMARIO BAJO PERSIANA	2014000973	COMPRA	23/04/2014	215,38
8	17895	11	7517		COMPRA DE 6 REPOSAPIES GRADUABLE	2014000974	COMPRA	24/04/2014	261,36
8	17895	12	7518		COMPRA 2 MESAS ANGULARES	2014000975	COMPRA	28/04/2014	363,00
8	17895	13	7519		COMPRA DE UN PERCHERO DE OCHO BOLAS	2014000976	COMPRA	08/05/2014	59,40

AYUNTAMIENTO DE CORDOBA

DILIGENCIA: Aprobado en sesión plenaria de fecha: 10 NOV. 2015

Fecha Obtención 14/09/2015 11:44
Pág. 7

Mejoras

Epígrafe

Epí	Nº BIEN	Nº Mejoras	OD. INVER.	CANT.	DESCRIPCIÓN	Nº OPERACIÓN	T. ADQUISICIÓN	F. ALTA	IMPORTE
8	17895	14	7515		COMPRA DE 2 SILLONES SC 45	2014000972	COMPRA	31/07/2014	96,80
8	17895	15	7520		COMPRA DE DOS SILLON SC 45	2014000977	COMPRA	31/07/2014	96,80
8	17895	16	7521		COMPRA CUATRO SILLAS FIJA Y CUATRO TABURETES	2014000978	COMPRA	12/08/2014	677,60
8	17895	17	7510		TRES TABURETES	2014000967	COMPRA	12/08/2014	344,85
8	17895	18	7523		COMPRA DOS ARMARIOS METALICOS	2014000979	COMPRA	13/08/2014	433,18
8	17896	19	7500		COMPRA 5 MESAS PLEGABLES 182,5*76 ACERO PARA SALA USOS MULTIPLES	2014000948	COMPRA	10/09/2014	324,28
8	17897	20	7501		COMPRA CAJONERA	2014000949	COMPRA	13/05/2014	59,29
8	17897	21	7504		COMPRA DE DOS CAJONERAS TRES MESAS CON ALAS Y UNA CAJONERA	2014000962	COMPRA	31/07/2014	794,97
8	17897	22	7505		COMPRA DE UNA CAJONERA DE RUEDAS	2014000963	COMPRA	12/08/2014	59,29
8	17897	23	7506		COMPRA DE UNA SILLA BRAZOS REGULABLES	2014000964	COMPRA	12/08/2014	107,69
8	17897	24	7502		COMPRA CUATRO SILLAS GIRATORIAS Y OCHO SILLAS FIJAS	2014000960	COMPRA	13/08/2014	740,52
8	17897	25	7503		COMPRA DE UNA SILLA GIRATORIA	2014000961	COMPRA	13/08/2014	107,69
8	17897	26	7507		COMPRA DE UNA CAJONERA DE RUEDAS	2014000965	COMPRA	13/08/2014	59,29
8	17900	27	7509		DOS TABURETES	2014000966	COMPRA	31/07/2014	169,40
8	17905	28	7512		LAVAVAJILLAS	2014000969	COMPRA	03/06/2014	815,40
8	17907	29	7526		DIVERSO MOBILIARIO	2014000980	COMPRA	30/05/2014	19,40
8	17917	30	7537		GRAPADORA 100 HOJAS	2014000981	COMPRA	16/07/2014	31,74

Nº Total de Mejoras	30	TOTAL Epígrafe	8	Muebles no comprendidos en los anteriores enunciados	34.713,16

AYUNTAMIENTO DE CORDOBA

Fecha Obtención 14/09/2015 11:44
Pág. 8

DILIGENCIA: Aprobado en sesión plenaria de fecha:
10 NOV. 2015
EL SECRETARIO GENERAL DEL PLENO

Mejoras

Epigrafe

Epi	Nº BIEN	Nº Mejoras	OD. INVER.	CANT.	DESCRIPCIÓN	Nº OPERACIÓN	T. ADQUISICIÓN	F. ALTA	IMPORTE
	16900	1	7244		INCREMENTO DEL VALOR DEL MOBILIARIO GENERAL POR INVENTARIO	2014000469	COMPRA	05/08/2014	32.343,66
	18073	2	7732		CARTUCHOS DE CINTA TIPO LTO6	2014001244	COMPRA	09/10/2014	3.843,44
	18073	3	7967		SISTEMA DE TURNOS Y TRES MANDOS PARA CENTRO SS LA FOGGARA	2014001459	COMPRA	27/10/2014	720,92
	18073	4	7968		MAQUINA SU TURNO PARA RECOGIDA DE INSTANCIAS PROGRAMA DE INCLUSIÓN EN LEPANTO	2014001460	COMPRA	27/10/2014	435,60
	18073	5	8348		REPARACIÓN Y MEJORA DE JARDINERÍA EN CASCO HISTÓRICO	2014001845	CONSTRUCCIÓN REALIZADA POR CONTRATO CON TERCEROS	02/12/2014	12.930,80
	18073	6	7735		TOLDO EN PATIO CENTRO SS "LA FOGGARA"	2014001282	COMPRA	03/12/2014	5.662,80
	18073	7	7743		ADQUISICION DE LIBROS	2014001318	COMPRA	16/12/2014	1.597,88
	18073	8	7744		LIBROS. LUQUE A/5.202	2014001319	COMPRA	16/12/2014	821,31
	18073	9	7745		LIBROS. TITERE 244	2014001319	COMPRA	16/12/2014	44,00
	18073	10	7746		LIBROS. TITERE 243	2014001319	COMPRA	16/12/2014	548,38
	18073	11	7747		LIBROS. TÍTERE 245	2014001319	COMPRA	16/12/2014	990,20
	18073	12	7748		LIBROS. TITERE 209	2014001319	COMPRA	16/12/2014	1.267,79
	18073	13	7749		LIBROS. TITERE 228	2014001319	COMPRA	16/12/2014	379,05
	18073	14	7750		LIBROS. TITERE 203	2014001319	COMPRA	16/12/2014	383,15
	18073	15	7751		LIBROS. TROA 14/19.950	2014001319	COMPRA	16/12/2014	982,74
	18073	16	7752		LIBROS. PLANET BOOK 256	2014001319	COMPRA	16/12/2014	582,75
	18073	17	7753		LIBROS. TÍTERE 139	2014001319	COMPRA	16/12/2014	36,50
	18073	18	7834		OBRAS DEL PROYECTO ACCESOS CASCO HISTORICO	2014001394	CONSTRUCCIÓN REALIZADA POR CONTRATO CON TERCEROS	19/12/2014	22.866,99
	18073	19	7835		OBRA DE PROYECTO BORDES CONDE VALLELLANO	2014001394	CONSTRUCCIÓN REALIZADA POR CONTRATO CON TERCEROS	19/12/2014	16.822,04

AYUNTAMIENTO DE CORDOBA

DILIGENCIA: Aprobado en sesión plenaria de fecha: 10 MAR 2015

Fecha Obtención 14/09/2015 11:44
Pág. 9

Mejoras
Epígrafe

Epi	Nº BIEN	Nº Mejoras	OD. INVER.	CANT.	DESCRIPCIÓN	Nº OPERACIÓN	T. ADQUISICIÓN	F. ALTA	IMPORTE
	18073	20	7836		OBRAS DEL PROYECTO RESTAURACION, REPARACION Y LIMPIEZA DE FACHADAS Y MONUMENTOS EN EL CASCO HISTORICO	2014001394	CONSTRUCCIÓN REALIZADA POR CONTRATO CON TERCEROS	19/12/2014	34.147,26
	18073	21	7837		OBRAS DEL PROYECTO RESTAURACION Y MEJORA DE LA JARDINERÍA EN EL CASCO HISTORICO	2014001394	CONSTRUCCIÓN REALIZADA POR CONTRATO CON TERCEROS	19/12/2014	43.248,23
	18073	22	7838		OBRA DE PROYECTO DE ESPACIOS SINGULARES	2014001394	CONSTRUCCIÓN REALIZADA POR CONTRATO CON TERCEROS	19/12/2014	10.642,65
	18073	23	7839		OBRAS DE PROYECTO ELIMINACION DE CABLEADO CASCO HISTORICO	2014001394	CONSTRUCCIÓN REALIZADA POR CONTRATO CON TERCEROS	19/12/2014	14.607,66
	18073	24	7840		OBRAS DE PROYECTO ELIMINACION DE CABLEADO CASCO HISTORICO	2014001394	CONSTRUCCIÓN REALIZADA POR CONTRATO CON TERCEROS	19/12/2014	30.397,09
	18073	25	7841		OBRAS DE PROYECTO ALUMBRADO SAN AGUSTIN	2014001394	CONSTRUCCIÓN REALIZADA POR CONTRATO CON TERCEROS	19/12/2014	37.438,45
	18073	26	7842		ADQUISICION DE LIBROS	2014001400	COMPRA	30/12/2014	338,70
	18073	27	7843		ADQUISICION DE LIBROS	2014001400	COMPRA	30/12/2014	764,40
	18073	28	7844		ADQUISICION DE LIBROS	2014001400	COMPRA	30/12/2014	208,45
	18073	29	7845		REPARACION Y MEJORA JARDINERIA EN CASCO HISTORICO	2014001403	CONSTRUCCIÓN REALIZADA POR CONTRATO CON TERCEROS	31/12/2014	3.576,81
	18073	30	7846		ELIMINACION CABLEADO AEREO EN COJUNTO HISTORICO, 7.1	2014001403	CONSTRUCCIÓN REALIZADA POR CONTRATO CON TERCEROS	31/12/2014	45.274,03
	18073	31	7847		ELIMINACION CABLEADO AEREO EEN CONJUNTO HISTORICO, 7.2	2014001403	CONSTRUCCIÓN REALIZADA POR CONTRATO CON TERCEROS	31/12/2014	29.497,91
	18073	32	7848		MEJORA ACCESOS AL CONJUNTO HISTORICO	2014001403	CONSTRUCCIÓN REALIZADA POR CONTRATO CON TERCEROS	31/12/2014	11.696,77
	18073	33	7849		REPARACION QUIOSCO DE LA MUSICA PERGOLA Y MAUSOLEOS	2014001403	CONSTRUCCIÓN REALIZADA POR CONTRATO CON TERCEROS	31/12/2014	14.866,16
	18073	34	7850		OBRAS DEL PROYECTO MEJORAS ACCESOS CASCO HISTORICO	2014001403	CONSTRUCCIÓN REALIZADA POR CONTRATO CON TERCEROS	31/12/2014	1.778,70

AYUNTAMIENTO DE CORDOBA

Fecha Obtención 14/09/2015 11:44
Pág. 10

DILIGENCIA: Aprobado en sesión plenaria de fecha 10 NOV. 2015
EL SECRETARIO GENERAL DEL PLENO

Mejoras

Epígrafe

Epi	Nº BIEN	Nº Mejoras	OD. INVER.	CANT.	DESCRIPCIÓN	Nº OPERACIÓN	T. ADQUISICIÓN	F. ALTA	IMPORTE
	18073	35	7851		MEJORA Y ADECUACION DE ESCALERAS EN ESPACIOS SINGULARES	2014001404	CONSTRUCCIÓN REALIZADA POR CONTRATO CON TERCEROS	31/12/2014	38.051,70
	18073	36	7852		REPARACION Y LIMPIEZA DE FACHADAS Y MONUMENTOS CASCO HISTORICO	2014001404	CONSTRUCCIÓN REALIZADA POR CONTRATO CON TERCEROS	31/12/2014	25.192,74
	18073	37	7853		CONSTRUCCIÓN Y COLOCACIÓN DE TOLVAS PARA COCINAS DEL ZOO	2014001405	CONSTRUCCIÓN REALIZADA POR CONTRATO CON TERCEROS	31/12/2014	2.081,20
	18073	38	7854		COLOCACIÓN DE VIDRIOS EN EL RECINTO DE LOS HIPOPÓTAMOS	2014001405	CONSTRUCCIÓN REALIZADA POR CONTRATO CON TERCEROS	31/12/2014	2.830,00
	18073	39	7855		REJAS CURVAS PARA POZO EN ZOOLÓGICO	2014001405	CONSTRUCCIÓN REALIZADA POR CONTRATO CON TERCEROS	31/12/2014	1.119,25
	18073	40	7856		ARREGLOS DE HERRERIA JAULA HIPOPOTAMO Y ELEFANTA	2014001405	CONSTRUCCIÓN REALIZADA POR CONTRATO CON TERCEROS	31/12/2014	900,24
	18073	41	7857		CIERRE CON REJA DE PROTECCION AL PUBLICO DE RECINTO HIPOPOTAMOS	2014001405	CONSTRUCCIÓN REALIZADA POR CONTRATO CON TERCEROS	31/12/2014	1.784,75
	18073	42	7863		ELAB FICHAS PATOLOGIAS Y DAÑOS EN MONUMENTOS MUNICIPALES	2014001416	CONSTRUCCIÓN REALIZADA POR CONTRATO CON TERCEROS	31/12/2014	2.999,00
	18073	43	7864		SEÑALIZACION HORIZONTAL TEJARES, BAJADA DEL PUENTE, LOPE HOCES	2014001416	CONSTRUCCIÓN REALIZADA POR CONTRATO CON TERCEROS	31/12/2014	2.396,01
	18073	44	7865		RESTAURACION PAVIMENTOS ENTORNO MEZQUITA-CATEDRAL	2014001416	CONSTRUCCIÓN REALIZADA POR CONTRATO CON TERCEROS	31/12/2014	7.908,64
	18073	45	7866		RESTAURACION PAVIMENTOS EN PLAZAS CASCO HISTORICO	2014001416	CONSTRUCCIÓN REALIZADA POR CONTRATO CON TERCEROS	31/12/2014	14.993,09
	18073	46	7867		RESTAURACION PAVIMENTOS PLAZA SAN MIGUEL	2014001416	CONSTRUCCIÓN REALIZADA POR CONTRATO CON TERCEROS	31/12/2014	2.246,80
	18073	47	7868		MEJORAS PUNTUALES EN BORDES EN CASCO HISTORICO	2014001416	CONSTRUCCIÓN REALIZADA POR CONTRATO CON TERCEROS	31/12/2014	14.469,40
	18073	48	7869		SUMINISTRO Y COLOCACION CHAPAS LACADA EN SUELO DE QUIOSCO DE LA MUSICA	2014001416	CONSTRUCCIÓN REALIZADA POR CONTRATO CON TERCEROS	31/12/2014	2.904,00
	18073	49	7870		MANUAL REABILITACION FACHADAS CASCO HISTORICO	2014001416	CONSTRUCCIÓN REALIZADA POR CONTRATO CON TERCEROS	31/12/2014	2.994,75

AYUNTAMIENTO DE CORDOBA

DILIGENCIA: Aprobado en sesión plenaria de fecha: 10 NOV 2015

Fecha Obtención 14/09/2015 11:44
Pág. 11

Mejoras

Epígrafe

Epi	Nº BIEN	Nº Mejoras	OD. INVER.	CANT.	DESCRIPCIÓN	Nº OPERACIÓN	T. ADQUISICIÓN	F. ALTA	IMPORTE
	18073	50	7871		JUEGO ASIENTO Y RESPALDO M.FORUM POLIPROL (9 UNIDADES)	2014001424	COMPRA	31/12/2014	190,83
	18073	51	7872		PERCHEROS Y PAPELERAS PARA SERVICIOS SOCIALES	2014001424	COMPRA	31/12/2014	199,65
Nº Total de Mejoras		51	TOTAL Epígrafe						505.005,32

Nº Total de Mejoras 157 **TOTAL GENERAL:** **12.264.392,25**

00128

AYUNTAMIENTO DE CORDOBA

DILIGENCIA: Aprobado en sesión plenaria de fecha: 10 NOV. 2015
EL SECRETARIO GENERAL DEL PLENO

Fecha Obtención 14/09/2015 11:46
Pág. 1

INVENTARIO DE BIENES

Entre el periodo de 01/01/2014 hasta 31/12/2014

CUENTA 1070 PATRIMONIO ENTREGADO EN ADSCRIPCIÓN

Epígrafe	N.Bien	Bien	Descripción	Bruto Contable	Fondo Amort.	Neto Contable
1	1	11221	MOLINO DE LA ALEGRIA	69.726,15	0,00	69.726,15
1	2	11223	MOLINO DE SAN ANTONIO	845.084,54	0,00	845.084,54
1	3	11261	TERRENO PISTAS DE TENIS, ANEXO CLUB SANTUARIO	153.257,40	0,00	153.257,40
1	4	11262	PISTAS DE TENIS, ANEXO CLUB SANTUARIO	1.479.029,60	15.006,71	1.464.022,89
1	5	11280	TERRENO INSTALACIONES ESTADIO ENRIQUE PUGA	254.510,37	0,00	254.510,37
1	6	11281	INSTALACIONES ESTADIO ENRIQUE PUGA	1.018.041,47	22.982,62	995.058,85
1	7	11328	RENFE U.E PARCELA 1.12	456.458,62	0,00	456.458,62
1	8	11354	RENFE U.E PARCELA 3.26	744.332,39	0,00	744.332,39
1	9	11355	RENFE U.E APRCELA 3.27	972.902,95	0,00	972.902,95
1	10	11368	29 A.A PARCELA 2 POSADA DE LA HERRADURA	460.606,31	0,00	460.606,31
1	11	14331	TERRENO DEL CENTRO DE EMPRESAS Y UNIDAD DE DESARROLLO LOCAL (ANTIGUAS LONJAS MUNICIPALES)	150.458,08	0,00	150.458,08
1	12	14341	TERRENO POLIDEPORTIVO MUNICIPAL	173.200,40	0,00	173.200,40
1	13	14345	TERRENO CENTRO DE EDUCACIÓN AMBIENTAL (ANTES LAZARETO CANINO)	9.329,63	0,00	9.329,63
1	14	14369	TERRENO SEDE DE LA GERENCIA DE URBANISMO (CUARTEL DE SAN RAFAEL ARTILLERIA)	766.593,97	0,00	766.593,97
1	15	14384	JARDIN BOTANICO	0,00	0,00	0,00
1	16	14388	TERRENO CONJUNTO DEPORTIVO EL NARANJO (B-18 U.A. AGREGACION-SEGREGACION NOV. 2010 EQUIPAMIENTO COMUNITARIO DEPORTIVO)	4.427.942,24	0,00	4.427.942,24
1	17	14403	TERRENO EQUIPAMIENTO DEPORTIVO POLIGONO QUEMADAS (PARCELA A)	72.652,97	0,00	72.652,97
1	18	14407	POLIGONO SANTUARIO, PARCELA DEPORTIVA EN CALLE ANTONIO GALA	603.217,44	0,00	603.217,44
1	19	14410	TERRENO EQUIPAMIENTO DEPORTIVO POLIGONO SANTUARIO	279.531,18	0,00	279.531,18
1	20	14411	CAMPO DE FUTBOL EL HIGUERON H-1A EQUIPAMIENTO 2 (PROYECTO DE AGREGACION SEGREGACION)	1.219.002,00	0,00	1.219.002,00
1	21	14412	TERRENO CAMPO DE FUTBOL HIERBA ARTIFICIAL ALCOLEA (AL-1 P.P. ALCOLEA PARCELA 9 EQUIPAMIENTO DEPORTIVO)	172.680,00	0,00	172.680,00
1	22	14413	POLIGONO SANTUARIO PARCELA AGREGACION III-A, III-B.1 Y III-B.2	212.818,99	0,00	212.818,99
1	23	14414	INSTALACION DEPORTIVA MUNICIPAL MARGARITAS CON CAMPO DE FUTBOL (MORERAS. EQUIPAMIENTO COMUNITARIO, EQUIPAMIENTO 4, POLIDEPORTIVO)	2.612.696,87	0,00	2.612.696,87

AYUNTAMIENTO DE CORDOBA

DILIGENCIA: Aprobado en sesión plenaria de fecha: 10 NOV. 2015 EL SECRETARIO GENERAL DEL PLENO

Fecha Obtención 14/09/2015 11:49
Pág. 2

INVENTARIO DE BIENES

Entre el periodo de 01/01/2014 hasta 31/12/2014

CUENTA 1070 PATRIMONIO ENTREGADO EN ADSCRIPCION

Epígrafe	N.Bien	Bien	Descripción	Bruto Contable	Fondo Amort.	Neto Contable
1	24	14420	TERRENO INSTALACIONES DEPORTIVAS Y PISCINAS LEPANTO (SG EQ/EL)	714.111,40	0,00	714.111,40
1	25	14430	MULTIESPACIO DEPORTIVO GRANADAL (I-3 P.P. MANZANA P PARCELA 12-2 POLIGONO GRANADAL)	66.892,65	0,00	66.892,65
1	26	14447	AULA DE LA NATURALEZA EN PARQUE DE LA ASOMADILLA	446.112,19	5.931,86	440.180,33
1	27	14960	CENTRO DE EMPRESAS Y UNIDAD DE DESARROLLO LOCAL (ANTIGUAS LONJAS MUNICIPALES)	601.832,28	16.026,87	585.805,41
1	28	14968	POLIDEPORTIVO MUNICIPAL CIUDAD JARDIN	692.801,60	26.067,05	666.734,55
1	29	14972	CENTRO DE EDUCACIÓN AMBIENTAL (ANTES LAZARETO CANINO)	1.431.046,59	19.028,32	1.412.018,27
1	30	14992	SEDE DE LA GERENCIA DE URBANISMO (ANTIGUO CUARTEL DE SAN RAFAEL O ARTILLERIA)	3.066.375,87	81.658,00	2.984.717,87
1	31	15000	POSADA DE LA HERRADURA.A.A. PARCELA 2	368.485,05	9.812,79	358.672,26
1	32	15020	CAMPO FUTBOL NARANJO	862.596,00	33.571,47	829.024,53
1	33	15023	CAMPO DE FUTBOL "PONIENTE"	538.822,40	20.970,47	517.851,93
1	34	15035	INSTALACION DEPORTIVA MUNICIPAL MARGARITAS CON CAMPO DE FUTBOL	401.477,00	5.098,91	396.378,09
1	35	15041	INSTALACIONES DEPORTIVAS Y PISCINAS LEPANTO	2.856.445,60	86.593,00	2.769.852,60
1	36	15044	ESPACIO MULTIDEPORTIVO DIAZ HUERTAS, NARANJO	40.960,00	1.579,54	39.380,46
1	37	15068	TERRENO AULA DE LA NATURALEZA PARQUE DE LA ASOMADILLA	56.700,00	0,00	56.700,00
1	38	16902	MOLINO DE MARTOS	1.837.526,64	0,00	1.837.526,64
1	39	17653	REMODELACION RIO GUADALQUIVIR 1ª FASE PARCELA 225-2	1.562,82	0,00	1.562,82
1	40	17654	REMODELACION RIO GUADALQUIVIR 1ª FASE PARCELA 225-3	4.058,76	0,00	4.058,76
1	41	17819	PISTA MULTIDEPORTIVA PARQUE DE LAS AVENIDAS (P-1 P.P. POLIGONO II. PARCELA 8A')	243.407,67	0,00	243.407,67
1	42	17820	PARCELA Nº 23 PROYECTO REPARCELACION CC-1 CARRERA DEL CABALLO (CC P.P. FASE 1 CC-1 PARCELA EQUIPAMIENTO DEPORTIVO, 23)	380.526,69	0,00	380.526,69
1	43	17821	PARCELA USO DEPORTIVO C/ MARIA GOYRI (O-7 P.P. PARCELA RESULTANTE AGREGACION PARCELAS 20 Y 21)	5.858.775,64	0,00	5.858.775,64
1	44	17822	(MA-2 P.P. AGREGACION DE LAS PARCELAS 20 Y 21)	894.319,17	0,00	894.319,17
1	45	17834	O-5 P.P. (PARCELA AGREGACION PARCELAS 1.6 Y 1.7)	2.866.542,50	0,00	2.866.542,50
1	46	17881	SS-5 U.A. P.E. POLIGONO GUADALQUIVIR PARC. 44	34.113,99	0,00	34.113,99

AYUNTAMIENTO DE CORDOBA

DILIGENCIA: Aprobado en sesión plenaria de fecha: 10 NOV. 2015 EL SECRETARIO GENERAL DEL PLENO

Fecha Obtención 14/09/2015 11:49
Pág. 3

INVENTARIO DE BIENES

Entre el periodo de 01/01/2014 hasta 31/12/2014

CUENTA 1070 PATRIMONIO ENTREGADO EN ADSCRIPCIÓN

Epígrafe	N.Bien	Bien	Descripción	Bruto Contable	Fondo Amort.	Neto Contable
1	47	17882	I-3 P.P. PARCELA O-2 POLIGONO GRANADAL	64.503,62	0,00	64.503,62
1	48	17883	PLANTA DE COMPOSTAJE Y RECICLAJE	350.513,26	0,00	350.513,26
1	49	17884	PLANTA DE COMPOSTAJE Y RECICLAJE (II)	54.576,41	0,00	54.576,41
1	50	17885	PLANTA DE COMPOSTAJE Y RECICLAJE (III)	136.746,78	0,00	136.746,78
1	51	17886	PLANTA DE COMPOSTAJE Y RECICLAJE (IV)	123.420,45	0,00	123.420,45
1	52	17887	PLANTA DE COMPOSTAJE Y RECICLAJE (V)	72.277,36	0,00	72.277,36
1	53	17888	PLANTA DE COMPOSTAJE Y RECICLAJE	54.474,23	0,00	54.474,23
1	54	17889	PLANTA DE COMPOSTAJE Y RECICLAJE	125.423,71	0,00	125.423,71
1	55	17890	P-4 A.A. CUARTEL DE SAN RAFAEL (ARTILLERIA) (SADECO)	1.134.041,00	0,00	1.134.041,00
1	56	17926	P-1 P.P. POLIGONO I PARCELA 7B PISCINA	2.181.929,56	0,00	2.181.929,56
1	57	17927	P-1 P.P. POLIGONO I PARCELA 7B CAMPO DE FUTBOL	1.516.025,00	0,00	1.516.025,00
1	58	19698	CONDE DE GAVIA Nº 4. SOLAR (UA 7)	69.631,65	0,00	69.631,65
8	59	16942	SILLON DE TRABAJO CON RUEDAS COLOR AZUL	150,00	25,56	124,44
8	60	16943	REPRODUCTOR DE DVD	200,00	43,83	156,17
8	61	16944	AMPLIFICADOR DE SONIDO	300,00	65,74	234,26
8	62	16945	ALTAVOZ DE SONIDO	100,00	21,90	78,10
8	63	16946	ALTAVOZ DE SONIDO	100,00	21,90	78,10
8	64	16947	ALTAVOZ DE SONIDO	100,00	21,90	78,10
8	65	16948	ALTAVOZ DE SONIDO	100,00	21,90	78,10
8	66	16949	CAÃ'ON PROYECTOR	1.500,00	328,75	1.171,25
8	67	16950	SILLON DE TRABAJO CON RUEDAS COLOR AZUL	150,00	25,56	124,44
8	68	16951	MESA DE DESPACHO COLOR GRIS	200,00	34,09	165,91
8	69	16952	MESA DE DESPACHO COLOR GRIS SIN CAJONES	200,00	34,09	165,91
8	70	16953	SILLON DE TRABAJO CON RUEDAS COLOR AZUL	150,00	25,56	124,44
8	71	16954	SILLON DE TRABAJO CON RUEDAS COLOR AZUL	150,00	25,56	124,44
8	72	16955	TELEVISION	600,00	131,50	468,50
8	73	16956	TELEVISION	485,00	106,29	378,71
8	74	16957	PANTALLA DE PROYECCION MANUAL ENROLLABLE	200,00	43,83	156,17
8	75	16958	DVD REPRODUCTOR	70,00	15,34	54,66
8	76	16959	REPRODUCTOR DE DVD	70,00	15,34	54,66
8	77	16960	DVD	200,00	43,83	156,17
8	78	16961	LAVADORA CARGA FRONTAL 6 KG	350,00	76,98	273,02
8	79	16962	LAVADORA CARGA FRONTAL 6 KG	350,00	76,98	273,02

AYUNTAMIENTO DE CORDOBA

DILIGENCIA: Aprobado en sesión plenaria de fecha:

10 NOV. 2015

EL SECRETARIO GENERAL DEL PLENO

Fecha Obtención 14/09/2015 11:49

Pág. 4

INVENTARIO DE BIENES

Entre el periodo de 01/01/2014 hasta 31/12/2014

CUENTA 1070 PATRIMONIO ENTREGADO EN ADSCRIPCION

Epígrafe	N.Bien	Bien	Descripción	Bruto Contable	Fondo Amort.	Neto Contable
8	80	16963	SECADORA CONDENSACION 6 KG	371,00	81,60	289,40
8	81	16964	SECADORA DE CONDENSACION 6KG	371,00	81,60	289,40
8	82	16965	FAX	1.500,00	329,93	1.170,07
8	83	16966	MESA DE COCINA	120,00	20,52	99,48
8	84	16967	MESA DE COCINA	120,00	20,52	99,48
8	85	16968	MUEBLE DE COCINA FABRICADO EN DM LACADO	300,00	51,31	248,69
8	86	16969	MUEBLE DE COCINA FABRICADO EN DM LACADO	300,00	51,31	248,69
8	87	16970	MUEBLE DE COCINA FABRICADO EN DM LACADO	300,00	51,31	248,69
8	88	16971	MUEBLE MODULO DE COCINA FABRICADO EN DM LACADO	300,00	51,31	248,69
8	89	16972	MUEBLE MODULAR DE COCINA FABRICADO EN DM	300,00	51,31	248,69
8	90	16973	MUEBLE MODULAR DE COCINA FABRICADO EN DM	300,00	51,31	248,69
8	91	16974	MUEBLE MODULAR COCINA FABRICADO EN DM	300,00	51,31	248,69
8	92	16975	MUEBLE MODULAR DE COCINA FABRICADO EN DM	300,00	51,31	248,69
8	93	16976	MUEBLE MODULAR DE COCINA FABRICADO EN DM	300,00	51,31	248,69
8	94	16977	MUEBLE MODULAR DE COCINA FABRICADO EN DM	300,00	51,31	248,69
8	95	16978	PLACA VITROCERAMICA ELECTRICA DOS FUEGOS	150,00	32,98	117,02
8	96	16979	FREGADERO ACERO INOXIDABLE UN SENO UN ESCURRIDOR Y MONOMANDO	50,00	10,99	39,01
8	97	16980	FRIGORIFICO COMBI	600,00	131,96	468,04
8	98	16981	CAMPANA 30 CM. ACERO INOXIDABLE	150,00	32,98	117,02
8	99	16982	MICROONDAS	50,00	10,99	39,01
8	100	16983	TERMO ELECTRICO	350,00	76,98	273,02
8	101	16984	TAQUILLA INDIVIDUAL 40X50X180CM	127,00	21,72	105,28
8	102	16985	MESA DE COMEDOR DE 240X90	250,00	48,11	201,89
8	103	16986	MESA COMEDOR DE 240X90	250,00	48,11	201,89
8	104	16987	MESA DE COMEDOR DE 240 X 90	250,00	48,11	201,89
8	105	16988	MESA DE COMEDOR DE 240X90	250,00	48,11	201,89
8	106	16989	TAQUILLA INDIVIDUAL	127,00	24,43	102,57
8	107	16990	TAQUILLA INDIVIDUAL	127,00	24,43	102,57
8	108	16991	TAQUILLA INDIVIDUAL	127,00	24,43	102,57
8	109	16992	BANCO 44X150X34	250,00	48,11	201,89
8	110	16993	TAQUILLA INDIVIDUAL	127,00	24,43	102,57
8	111	16994	TAQUILLA INDIVIDUAL	127,00	24,43	102,57

AYUNTAMIENTO DE CORDOBA

DILIGENCIA: Aprobado en sesión plenaria de fecha: 10 NOV. 2015 EL SECRETARIO GENERAL DEL PLENO

Fecha Obtención 14/09/2015 11:49
Pág. 5

INVENTARIO DE BIENES

Entre el periodo de 01/01/2014 hasta 31/12/2014

CUENTA 1070 PATRIMONIO ENTREGADO EN ADSCRIPCIÓN

Epígrafe	N.Bien	Bien	Descripción	Bruto Contable	Fondo Amort.	Neto Contable
8	112	16995	TAQUILLA INDIVIDUAL	127,00	24,43	102,57
8	113	16996	TAQUILLA INDIVIDUAL	127,00	24,43	102,57
8	114	16997	TAQUILLA INDIVIDUAL	127,00	24,43	102,57
8	115	16998	ARMARIO METALICO	30.166,00	5.805,92	24.360,08
8	116	16999	ARMARIO METALICO DE 100X50X45	30.166,00	5.805,92	24.360,08
8	117	17000	MESA DE COMEDOR	250,00	48,11	201,89
8	118	17001	MESA DE COMEDOR	250,00	48,11	201,89
8	119	17002	MESA COMEDOR	250,00	48,11	201,89
8	120	17003	MESA DE COMEDOR DE 240X90	250,00	48,11	201,89
8	121	17004	MESA DE COMEDOR 240X90	250,00	48,11	201,89
8	122	17005	MESA DE COMEDOR DE 240X90	250,00	48,11	201,89
8	123	17006	SILLA APILABLE	329,00	63,31	265,69
8	124	17007	SILLA APILABLE	329,00	63,31	265,69
8	125	17008	SILLA APILABLE	329,00	63,31	265,69
8	126	17009	SILLA APILABLE SIN BRAZOS	329,00	63,31	265,69
8	127	17010	SILLA APILABLE SIN BRAZON	329,00	63,31	265,69
8	128	17011	SILLA APILABLE SIN BRAZOS	329,00	63,31	265,69
8	129	17012	SILLA APILABLE SIN BRAZOS	329,00	63,31	265,69
8	130	17013	SILLA APILABLE SIN BRAZOS	329,00	63,31	265,69
8	131	17014	SILLA APILABLE SIN BRAZON	329,00	63,31	265,69
8	132	17015	SILLA APILABLE	329,00	63,31	265,69
8	133	17016	SILLA APILABLE SIN BRAZOS	329,00	63,31	265,69
8	134	17017	SILLA APILABLE SIN BRAZOS	329,00	63,31	265,69
8	135	17018	SILLA APILABLE SIN BRAZOS	329,00	63,31	265,69
8	136	17019	SILLA APILABLE SIN BRAZOS	329,00	63,31	265,69
8	137	17020	SILLA APILABLE SIN BRAZOS	329,00	63,31	265,69
8	138	17021	SILLA APILABLE SIN BRAZOS	329,00	63,31	265,69
8	139	17022	SILLA APILABLE SIN BRAZOS	329,00	63,31	265,69
8	140	17023	SILLA APILABLE SIN BRAZOS	329,00	63,31	265,69
8	141	17024	SILLA APILABLE SIN BRAZON	329,00	63,31	265,69
8	142	17025	SILLA APILABLE SIN BRAZOS	329,00	63,31	265,69
8	143	17026	SILLA APILIABLE SIN BRAZOS	329,00	63,31	265,69
8	144	17027	SILLA APILABLE SIN BRAZOS	329,00	63,31	265,69
8	145	17028	SILLA APILABLE SIN BRAZOS	329,00	63,31	265,69
8	146	17029	SILLA APILABLE SIN BRAZOS	329,00	63,31	265,69
8	147	17030	SILLA APILABLE SIN BRAZOS	329,00	63,31	265,69
8	148	17031	SILLA APILABLE SIN BRAZOS	329,00	64,55	264,45
8	149	17032	SILLA APILABLE SIN BRAZOS	329,00	64,55	264,45

AYUNTAMIENTO DE CORDOBA

DILIGENCIA: Aprobado en sesión plenaria de fecha:
10 NOV. 2015
el SECRETARIO GENERAL DEL PLENO

Fecha Obtención 14/09/2015 11:49
Pág. 6

INVENTARIO DE BIENES

Entre el periodo de 01/01/2014 hasta 31/12/2014

CUENTA 1070 PATRIMONIO ENTREGADO EN ADSCRIPCIÓN

Epígrafe	N.Bien	Bien	Descripción	Bruto Contable	Fondo Amort.	Neto Contable
8	150	17033	SILLA APILABLE SIN BRAZOS	329,00	64,55	264,45
8	151	17034	SILLA APILABLE SIN BRAZOS	329,00	64,55	264,45
8	152	17035	SILLA APILABLE SIN BRAZOS	329,00	64,55	264,45
8	153	17036	SILLA APILABLE SIN BRAZOS	329,00	64,55	264,45
8	154	17037	SILLA APILABLE SIN BRAZOS	329,00	64,55	264,45
8	155	17038	SILLA APILABLE SIN BRAZOS	329,00	64,55	264,45
8	156	17039	SILLA APILABLE SIN BRAZOS	329,00	64,55	264,45
8	157	17040	SILLA APILABLE SIN BRAZOS	329,00	64,55	264,45
8	158	17041	SILLA APILABLE SIN BRAZOS	329,00	63,31	265,69
8	159	17042	SILLA APILABLE SIN BRAZOS	329,00	63,31	265,69
8	160	17043	SILLA APILABLE SIN BRAZOS	329,00	63,31	265,69
8	161	17044	SILLA APILABLE SIN BRAZOS	329,00	63,31	265,69
8	162	17045	SILLA APILABLE SIN BRAZOS	329,00	63,31	265,69
8	163	17046	SILLA APILABLE SIN BRAZOS	329,00	63,31	265,69
8	164	17047	SILLA APILABLE SIN BRAZOS	329,00	63,31	265,69
8	165	17048	SILLA APILABLE SIN BRAZOS	329,00	63,31	265,69
8	166	17049	SILLA APILABLE SIN BRAZOS	329,00	63,31	265,69
8	167	17050	SILLA APILABLE SIN BRAZOS	329,00	63,31	265,69
8	168	17051	SILLA APILABLE SIN BRAZOS	329,00	63,31	265,69
8	169	17052	SILLA APILABLE SIN BRAZOS	329,00	63,31	265,69
8	170	17053	SILLA APILABLE SIN BRAZOS	329,00	63,31	265,69
8	171	17054	SILLA APILABLE SIN BRAZOS	329,00	63,31	265,69
8	172	17055	SILLA APILABLE SIN BRAZOS	329,00	63,31	265,69
8	173	17056	SILLA APILABLE SIN BRAZOS	329,00	63,31	265,69
8	174	17057	SILLA APILABLE SIN BRAZOS	329,00	63,31	265,69
8	175	17058	SILLA APILABLE SIN BRAZOS	329,00	63,31	265,69
8	176	17059	SILLA APILABLE SIN BRAZOS	329,00	63,31	265,69
8	177	17060	SILLA APILABLE SIN BRAZOS	329,00	63,31	265,69
8	178	17061	SILLA APILABLE SIN BRAZOS	329,00	63,31	265,69
8	179	17062	SILLA APILABLE SIN BRAZOS	329,00	63,31	265,69
8	180	17063	SILLA APILABLE SIN BRAZOS	329,00	63,31	265,69
8	181	17064	SILLA APILABLE SIN BRAZOS	329,00	63,31	265,69
8	182	17065	SILLA APILABLE SIN BRAZOS	329,00	63,31	265,69
8	183	17066	SILLA APILABLE SIN BRAZOS	329,00	63,31	265,69
8	184	17067	SILLA APILABLE SIN BRAZOS	329,00	63,31	265,69
8	185	17068	SILLA APILABLE SIN BRAZOS	329,00	63,31	265,69
8	186	17069	SILLA APILABLE SIN BRAZOS	329,00	63,31	265,69
8	187	17070	SILLA APILABLE SIN BRAZOS	329,00	63,31	265,69

AYUNTAMIENTO DE CORDOBA

DILIGENCIA: Aprobado en sesión plenaria de fecha: 10 NOV. 2015
EL SECRETARIO GENERAL DEL PLENO

Fecha Obtención 14/09/2015 11:49
Pág. 7

INVENTARIO DE BIENES

Entre el periodo de 01/01/2014 hasta 31/12/2014

CUENTA 1070 PATRIMONIO ENTREGADO EN ADSCRIPCION

Epígrafe	N.Bien	Bien	Descripción	Bruto Contable	Fondo Amort.	Neto Contable
8	188	17071	SILLA APILABLE SIN BRAZOS	329,00	63,31	265,69
8	189	17072	SILLA APILABLE SIN BRAZOS	329,00	63,31	265,69
8	190	17073	SILLA APILABLE SIN BRAZOS	329,00	63,31	265,69
8	191	17074	SILLA APILABLE SIN BRAZOS	329,00	63,31	265,69
8	192	17075	SILLA APILABLE SIN BRAZOS	329,00	63,31	265,69
8	193	17076	SILLA APILABLE SIN BRAZOS	329,00	63,31	265,69
8	194	17077	SILLA APILABLE SIN BRAZOS	329,00	63,31	265,69
8	195	17078	SILLA APILABLE SIN BRAZOS	329,00	63,31	265,69
8	196	17079	SILLA APILABLE SIN BRAZOS	329,00	63,31	265,69
8	197	17080	SILLA APILABLE SIN BRAZOS	329,00	63,31	265,69
8	198	17081	SILLA APILABLE SIN BRAZOS	329,00	63,31	265,69
8	199	17082	SILLA APILABLE SIN BRAZOS	329,00	63,31	265,69
8	200	17083	SILLA APILABLE SIN BRAZOS	329,00	63,31	265,69
8	201	17084	CUBERTERO BAJO	400,00	76,98	323,02
8	202	17085	MUEBLE CUBERTERO	1.000,00	192,46	807,54
8	203	17086	SILLA CON BRAZOS	40,00	7,69	32,31
8	204	17087	SILLA CON BRAZOS	40,00	7,69	32,31
8	205	17088	SILLA CON BRAZOS	40,00	7,69	32,31
8	206	17089	SILLA CON BRAZOS	40,00	7,69	32,31
8	207	17090	SILLA CON BRAZOS	40,00	7,69	32,31
8	208	17091	SILLA CON BRAZOS	40,00	7,69	32,31
8	209	17092	SILLA CON BRAZOS	40,00	7,69	32,31
8	210	17093	SILLA CON BRAZOS	40,00	7,69	32,31
8	211	17094	SILLA CON BRAZOS	40,00	7,69	32,31
8	212	17095	SILLA CON BRAZOS	40,00	7,69	32,31
8	213	17096	SILLA CON BRAZOS	40,00	7,69	32,31
8	214	17097	SILLA CON BRAZOS	40,00	7,69	32,31
8	215	17098	SILLA CON BRAZOS	40,00	7,69	32,31
8	216	17099	SILLA CON BRAZOS	40,00	7,69	32,31
8	217	17100	SILLA CON BRAZOS	40,00	7,69	32,31
8	218	17101	SILLA CON BRAZOS	40,00	7,69	32,31
8	219	17102	SILLA CON BRAZOS	40,00	7,69	32,31
8	220	17103	SILLA CON BRAZOS	40,00	7,69	32,31
8	221	17104	SILLA CON BRAZOS	40,00	7,69	32,31
8	222	17105	SILLA CON BRAZOS	40,00	7,69	32,31
8	223	17106	SILLA CON BRAZOS	40,00	7,69	32,31
8	224	17107	SILLA CON BRAZOS	40,00	7,69	32,31
8	225	17108	SILLA CON BRAZOS	40,00	7,69	32,31

AYUNTAMIENTO DE CORDOBA

DILIGENCIA: Aprobado en sesión plenaria de fecha:

10 NOV. 2015

EL SECRETARIO GENERAL DEL PLENO

Fecha Obtención 14/09/2015 11:49

Pág. 8

INVENTARIO DE BIENES

Entre el periodo de 01/01/2014 hasta 31/12/2014

CUENTA 1070 PATRIMONIO ENTREGADO EN ADSCRIPCION

Epígrafe	N.Bien	Bien	Descripción	Bruto Contable	Fondo Amort.	Neto Contable
8	226	17109	SILLA CON BRAZOS	40,00	7,69	32,31
8	227	17110	SILLA CON BRAZOS	40,00	7,69	32,31
8	228	17111	SILLA CON BRAZOS	40,00	7,69	32,31
8	229	17112	SILLA CON BRAZOS	40,00	7,69	32,31
8	230	17113	SILLA CON BRAZOS	40,00	7,69	32,31
8	231	17114	SILLA CON BRAZOS	40,00	7,69	32,31
8	232	17115	SILLA CON BRAZOS	40,00	7,69	32,31
8	233	17116	SILLA CON BRAZOS	40,00	7,69	32,31
8	234	17117	SILLA CON BRAZOS	40,00	7,69	32,31
8	235	17118	SILLA CON BRAZOS	40,00	7,69	32,31
8	236	17119	SILLA CON BRAZOS	40,00	7,69	32,31
8	237	17120	SILLA CON BRAZOS	40,00	7,69	32,31
8	238	17121	SILLA CON BRAZOS	40,00	7,69	32,31
8	239	17122	SILLA CON BRAZOS	40,00	7,69	32,31
8	240	17123	SILLA CON BRAZOS	40,00	7,69	32,31
8	241	17124	SILLA CON BRAZOS	40,00	7,69	32,31
8	242	17125	SILLA CON BRAZOS	40,00	7,69	32,31
8	243	17126	SILLA CON BRAZOS	40,00	7,69	32,31
8	244	17127	SILLA CON BRAZOS	40,00	7,69	32,31
8	245	17128	SILLA CON BRAZOS	40,00	7,69	32,31
8	246	17129	SILLA CON BRAZOS	40,00	7,69	32,31
8	247	17130	MESA PLEGABLE Y APILABLE	1.833,00	352,78	1.480,22
8	248	17131	SILLA SIN BRAZOS	40,00	7,69	32,31
8	249	17132	SILLA CON BRAZOS	40,00	7,69	32,31
8	250	17133	SILLA CON BRAZOS	40,00	7,69	32,31
8	251	17134	SILLA CON BRAZOS	40,00	7,69	32,31
8	252	17135	SILLA CON BRAZOS	40,00	7,69	32,31
8	253	17136	SILLA CON BRAZOS	40,00	7,69	32,31
8	254	17137	SILLA CON BRAZOS	40,00	7,69	32,31
8	255	17138	SILLA CON BRAZOS	40,00	7,69	32,31
8	256	17139	SILLA CON BRAZOS	40,00	7,69	32,31
8	257	17140	SILLA SIN BRAZOS	40,00	7,69	32,31
8	258	17141	SILLA SIN BRAZOS	40,00	7,69	32,31
8	259	17142	SILLA SIN BRAZOS	40,00	7,69	32,31
8	260	17143	SILLA SIN BRAZOS	40,00	7,69	32,31
8	261	17144	SILLA SIN BRAZOS	40,00	7,69	32,31
8	262	17145	SILLA SIN BRAZOS	40,00	7,69	32,31
8	263	17146	SILLA SIN BRAZOS	40,00	7,69	32,31

AYUNTAMIENTO DE CORDOBA

DILIGENCIA: Aprobado en sesión plenaria de fecha: 10 NOV. 2015 EL SECRETARIO GENERAL DEL PLENO

Fecha Obtención 14/09/2015 11:49
Pág. 9

INVENTARIO DE BIENES

Entre el periodo de 01/01/2014 hasta 31/12/2014

CUENTA 1070 PATRIMONIO ENTREGADO EN ADSCRIPCIÓN

Epígrafe	N.Bien	Bien	Descripción	Bruto Contable	Fondo Amort.	Neto Contable
8	264	17147	SILLA SIN BRAZOS	40,00	7,69	32,31
8	265	17148	SILLA SIN BRAZOS	40,00	7,69	32,31
8	266	17149	SILLA DE CONFIDENTE	5.828,00	1.121,69	4.706,31
8	267	17150	SILLA CONFIDENTE	5.828,00	1.121,69	4.706,31
8	268	17151	SILLA CONFIDENTE	5.828,00	1.121,69	4.706,31
8	269	17152	SILLA CONFIDENTE	5.828,00	1.121,69	4.706,31
8	270	17153	SILLA CONFIDENTE	5.828,00	1.121,69	4.706,31
8	271	17154	SILLA CONFIDENTE	5.828,00	1.121,69	4.706,31
8	272	17155	SILLA CONFIDENTE	5.828,00	1.121,69	4.706,31
8	273	17156	SILLA CONFIDENTE	5.828,00	1.121,69	4.706,31
8	274	17157	MESA PLEGABLE TAPA MADERA 160X50	100,00	19,24	80,76
8	275	17158	MESA PUPITRE	75,00	14,42	60,58
8	276	17159	MESA PUPITRE	75,00	14,42	60,58
8	277	17160	MESA DE PUPITRE	75,00	14,42	60,58
8	278	17161	MESA PUPITRE	75,00	14,42	60,58
8	279	17162	MESA PUPITRE	75,00	14,42	60,58
8	280	17163	MESA PUPITRE	75,00	14,42	60,58
8	281	17164	MESA PUPITRE	75,00	14,42	60,58
8	282	17165	MESA PUPITRE	75,00	14,42	60,58
8	283	17166	MESA PUPITRE	75,00	14,42	60,58
8	284	17167	MESA PUPITRE	75,00	14,42	60,58
8	285	17168	MESA PUPITRE	75,00	14,42	60,58
8	286	17169	MESA PUPITRE	75,00	14,42	60,58
8	287	17170	MESA PUPITRE	75,00	14,42	60,58
8	288	17171	MESA PUPITRE	75,00	14,42	60,58
8	289	17172	MESA PUPITRE	75,00	14,42	60,58
8	290	17173	MESA PUPITRE	75,00	14,42	60,58
8	291	17174	MESA PUPITRE	75,00	14,42	60,58
8	292	17175	SILLA DE PLASTICO	40,00	7,69	32,31
8	293	17176	SILLA PLASTICO	40,00	7,69	32,31
8	294	17177	SILLA DE PLASTICO	40,00	7,69	32,31
8	295	17178	SILLA DE PLASTICO	40,00	7,69	32,31
8	296	17179	SILLA DE PLASTICO	40,00	7,69	32,31
8	297	17180	SILLA PLASTICO	40,00	7,69	32,31
8	298	17181	SILLA DE PLASTICO	40,00	7,69	32,31
8	299	17182	SILLA DE PLASTICO	40,00	7,69	32,31
8	300	17183	SILLA DE PLASTICO	40,00	7,69	32,31
8	301	17184	SILLA DE PLASTICO	40,00	7,69	32,31

AYUNTAMIENTO DE CORDOBA

DILIGENCIA: Aprobado en sesión plenaria de fecha: 10 NOV. 2015

Fecha Obtención 14/09/2015 11:49
Pág. 10

INVENTARIO DE BIENES

Entre el periodo de 01/01/2014 hasta 31/12/2014

CUENTA 1070 PATRIMONIO ENTREGADO EN ADSCRIPCION

Epígrafe	N.Bien	Bien	Descripción	Bruto Contable	Fondo Amort.	Neto Contable
8	302	17185	SILLA DE PLASTICO	40,00	7,69	32,31
8	303	17186	SILLA PLASTICO	40,00	7,69	32,31
8	304	17187	SILLA PLASTICO	40,00	7,69	32,31
8	305	17188	SILLA PLASTICO.	40,00	7,69	32,31
8	306	17189	SILLA DE PLASTICO	40,00	7,69	32,31
8	307	17190	MUEBLE FREGADERO	200,00	38,49	161,51
8	308	17191	ARMARIO METALICO	150,00	28,86	121,14
8	309	17192	SILLA PLASTICO	40,00	7,69	32,31
8	310	17193	ARMARIO METALICO	150,00	28,86	121,14
8	311	17194	ARMARIO METALICO	150,00	28,86	121,14
8	312	17195	MUEBLE FREGADERO	200,00	38,49	161,51
8	313	17196	SILLA CONFIDENTE	5.828,00	1.121,69	4.706,31
8	314	17197	SILLA CONFIDENTE	5.828,00	1.121,69	4.706,31
8	315	17198	SILLA CONFIDENTE	5.828,00	1.121,69	4.706,31
8	316	17199	SILLA CONFIDENTE	5.828,00	1.121,69	4.706,31
8	317	17200	SILLA CONFIDENTE	5.828,00	1.121,69	4.706,31
8	318	17201	SILLA CONFIDENTE	5.828,00	1.121,69	4.706,31
8	319	17202	SILLA CONFIDENTE	5.828,00	1.121,69	4.706,31
8	320	17203	MESA PUPITRE	75,00	14,42	60,58
8	321	17204	MESA PUPITRE	75,00	14,42	60,58
8	322	17205	MESA PUPITRE	75,00	14,42	60,58
8	323	17206	MESA PUPITRE	75,00	14,42	60,58
8	324	17207	MESA PUPITRE	75,00	14,42	60,58
8	325	17208	MESA PUPITRE	75,00	14,42	60,58
8	326	17209	MESA PUPITRE.	75,00	14,42	60,58
8	327	17210	MESA PUPITRE	75,00	14,42	60,58
8	328	17211	MESA PUPITRE	75,00	14,42	60,58
8	329	17212	MESA PUPITRE	75,00	14,42	60,58
8	330	17213	MESA PUPITRE	75,00	14,42	60,58
8	331	17214	MESA PUPITRE	75,00	14,42	60,58
8	332	17215	MUEBLE FREGADERO	200,00	38,49	161,51
8	333	17216	MESA PUPITRE	75,00	14,42	60,58
8	334	17217	MESA PUPITRE	75,00	14,42	60,58
8	335	17218	MESA PUPITRE	75,00	14,42	60,58
8	336	17219	MESA PUPITRE	75,00	14,42	60,58
8	337	17220	MESA PUPITRE	75,00	14,42	60,58
8	338	17221	MESA PUPITRE	75,00	14,42	60,58
8	339	17222	MESA PUPITRE	75,00	14,42	60,58

AYUNTAMIENTO DE CORDOBA

SECRETARIA General Accidental del
Sector plenario de Pleno
10 NOV. 2015
EL SECRETARIO GENERAL DEL PLENO

Fecha Obtención 14/09/2015 11:49
Pág. 11

INVENTARIO DE BIENES

Entre el periodo de 01/01/2014 hasta 31/12/2014

CUENTA 1070 PATRIMONIO ENTREGADO EN ADSCRIPCIÓN

Epígrafe	N.Bien	Bien	Descripción	Bruto Contable	Fondo Amort.	Neto Contable
8	340	17223	MESA PUPITRE	75,00	14,42	60,58
8	341	17224	MESA PUPITRE	75,00	14,42	60,58
8	342	17225	MESA PUPITRE	75,00	14,42	60,58
8	343	17226	MESA PUPITRE	75,00	14,42	60,58
8	344	17227	MESA PUPITRE	75,00	14,42	60,58
8	345	17228	MESA PUPITRE	75,00	14,42	60,58
8	346	17229	MESA PUPITRE	75,00	14,42	60,58
8	347	17230	MESA PUPITRE	75,00	14,42	60,58
8	348	17231	MESA PUPITRE	75,00	14,42	60,58
8	349	17232	MESA PUPITRE	75,00	14,42	60,58
8	350	17233	MESA PUPITRE	75,00	14,42	60,58
8	351	17234	SILLA AMARILLA	40,00	7,69	32,31
8	352	17235	SILLA DE PLASTICO	75,00	14,42	60,58
8	353	17236	SILLA AMARILLA	40,00	7,69	32,31
8	354	17237	SILLA AMARILLA	40,00	7,69	32,31
8	355	17238	SILLA AMARILLA	40,00	7,69	32,31
8	356	17239	SILLA AMARILLA	40,00	7,69	32,31
8	357	17240	SILLA AMARILLA	40,00	7,69	32,31
8	358	17241	MESA AMARILLA	40,00	7,69	32,31
8	359	17242	SILLA AMARILLA	40,00	7,69	32,31
8	360	17243	SILLA AMARILLA	40,00	7,69	32,31
8	361	17244	SILLA AMARILLA	40,00	7,69	32,31
8	362	17245	SILLA AMARILLA	40,00	7,69	32,31
8	363	17246	SILLA AMARILLAS	40,00	7,69	32,31
8	364	17247	SILLA AMARILLA	40,00	7,69	32,31
8	365	17248	SILLA AMARILLA	40,00	7,69	32,31
8	366	17249	SILLA AMARILLA	40,00	7,69	32,31
8	367	17250	SILLA AMARILLA	40,00	7,69	32,31
8	368	17251	SILLA AMARILLA	40,00	7,69	32,31
8	369	17252	SILLA AMARILLA	40,00	7,69	32,31
8	370	17253	SILLA AMARILLA	40,00	7,69	32,31
8	371	17254	SILLA AMARILLA	40,00	7,69	32,31
8	372	17255	SILLA AMARILLA	40,00	7,69	32,31
8	373	17256	SILLA AMARILLA	40,00	7,69	32,31
8	374	17257	SILLA AMARILLA	40,00	7,69	32,31
8	375	17258	SILLA AMARILLA	40,00	7,69	32,31
8	376	17259	SILLA AMARILLA	40,00	7,69	32,31
8	377	17260	SILLA AMARILLA	40,00	7,69	32,31

AYUNTAMIENTO DE CORDOBA

DILIGENCIA: Aprobado en sesión plenaria de fecha:
10 NOV. 2015
EL SECRETARIO DEL PLENO

Fecha Obtención 14/09/2015 11:49
Pág. 12

INVENTARIO DE BIENES

Entre el periodo de 01/01/2014 hasta 31/12/2014

CUENTA 1070 PATRIMONIO ENTREGADO EN ADSCRIPCIÓN

Epígrafe	N.Bien	Bien	Descripción	Bruto Contable	Fondo Amort.	Neto Contable
8	378	17261	SILLA AMARILLA	40,00	7,69	32,31
8	379	17262	SILLA AMARILLA	40,00	7,69	32,31
8	380	17263	SILLA AMARILLA	40,00	7,69	32,31
8	381	17264	SILLA AMARILLA	40,00	7,69	32,31
8	382	17265	SILLA AMARILLA	40,00	7,69	32,31
8	383	17266	SILLA AMARILLA	40,00	7,69	32,31
8	384	17267	SILLA PLASTICO	40,00	7,69	32,31
8	385	17268	MUEBLE FREGADERO	200,00	38,49	161,51
8	386	17269	MUEBLE FREGADERO	200,00	38,49	161,51
8	387	17270	TERMO ELECTRICO	150,00	38,49	111,51
8	388	17271	ARMARIO METALICO	24.957,00	4.803,36	20.153,64
8	389	17272	BANCADA DE TRES ASIENTOS	23.876,00	4.595,31	19.280,69
8	390	17273	BANCADA DE TRES ASIENTOS	23.876,00	4.595,31	19.280,69
8	391	17274	FUENTE DE AGUA FRIA	1.200,00	307,94	892,06
8	392	17275	MOSTRADOR	1.500,00	288,69	1.211,31
8	393	17276	SILLA GIRATORIA	29.328,00	5.644,63	23.683,37
8	394	17277	ARMARIO METALICO	30.166,00	5.857,57	24.308,43
8	395	17278	MESA DE REUNIONES	79.242,00	15.387,05	63.854,95
8	396	17279	BANCADA DE TRES ASIENTOS	23.876,00	4.636,19	19.239,81
8	397	17280	BANCADA DE TRES ASIENTOS	23.876,00	4.636,19	19.239,81
8	398	17281	BANCADA DE TRES ASIENTOS	23.876,00	4.636,19	19.239,81
8	399	17282	BANCADA DE TRES ASIENTOS	23.876,00	4.636,19	19.239,81
8	400	17283	BANCADA DE TRES ASIENTOS	23.876,00	4.636,19	19.239,81
8	401	17284	BANCADA DE TRES ASIENTOS	23.876,00	4.636,19	19.239,81
8	402	17285	BANCADA DE TRES ASIENTOS	23.879,00	4.636,77	19.242,23
8	403	17286	SILLA	329,00	63,87	265,13
8	404	17287	SILLA	329,00	63,87	265,13
8	405	17288	SILLA	329,00	63,87	265,13
8	406	17289	SILLA	329,00	63,87	265,13
8	407	17290	SILLA	329,00	63,87	265,13
8	408	17291	SILLA	329,00	63,87	265,13
8	409	17292	SILLA	329,00	63,87	265,13
8	410	17293	SILLA.	329,00	63,87	265,13
8	411	17294	SILLA.	329,00	63,87	265,13
8	412	17295	SILLA	329,00	63,87	265,13
8	413	17296	SILLA	329,00	63,87	265,13
8	414	17297	SILLA	329,00	63,87	265,13
8	415	17298	SILLA	329,00	63,87	265,13

AYUNTAMIENTO DE CORDOBA

DILIGENCIA: Aprobado en sesión plenaria de fecha: 10 NOV. 2015
EL SECRETARIO GENERAL DEL PLENO

Fecha Obtención 14/09/2015 11:49
Pág. 13

INVENTARIO DE BIENES

Entre el periodo de 01/01/2014 hasta 31/12/2014

CUENTA 1070 PATRIMONIO ENTREGADO EN ADSCRIPCION

Epigrafe	N.Bien	Bien	Descripción	Bruto Contable	Fondo Amort.	Neto Contable
8	416	17299	SILLA	329,00	63,87	265,13
8	417	17300	SILLA	329,00	63,87	265,13
8	418	17301	SILLA	329,00	63,87	265,13
8	419	17302	SILLA	329,00	63,87	265,13
8	420	17303	SILLA	329,00	63,87	265,13
8	421	17304	SILLA	329,00	63,87	265,13
8	422	17305	SILLA	329,00	63,87	265,13
8	423	17306	SILLA	329,00	63,87	265,13
8	424	17307	SILLA	329,00	63,87	265,13
8	425	17308	SILLA	329,00	63,87	265,13
8	426	17309	SILLA	329,00	63,87	265,13
8	427	17310	SILLA	329,00	63,87	265,13
8	428	17311	SILLA	329,00	63,87	265,13
8	429	17312	SILLA	329,00	63,87	265,13
8	430	17313	SILLA	329,00	63,87	265,13
8	431	17314	SILLA	329,00	63,87	265,13
8	432	17315	SILLA	329,00	63,87	265,13
8	433	17316	SILLA	329,00	63,87	265,13
8	434	17317	SILLA	329,00	63,87	265,13
8	435	17318	SILLA	329,00	63,87	265,13
8	436	17319	SILLA	329,00	63,87	265,13
8	437	17320	SILLA	329,00	63,87	265,13
8	438	17321	SILLA	329,00	63,87	265,13
8	439	17322	SILLA	329,00	63,87	265,13
8	440	17323	SILLA	329,00	63,87	265,13
8	441	17324	SILLA	329,00	63,87	265,13
8	442	17325	SILLA	329,00	63,87	265,13
8	443	17326	SILLA	329,00	63,87	265,13
8	444	17327	SILLA	329,00	63,87	265,13
8	445	17328	SILLA	329,00	63,87	265,13
8	446	17329	SILLA	329,00	63,87	265,13
8	447	17330	SILLA	329,00	63,87	265,13
8	448	17331	SILLA	329,00	63,87	265,13
8	449	17332	SILLA	329,00	63,87	265,13
8	450	17333	SILLA	329,00	63,87	265,13
8	451	17334	SILLA	329,00	63,87	265,13
8	452	17335	SILLA	329,00	63,87	265,13
8	453	17336	SILLA	329,00	63,87	265,13

AYUNTAMIENTO DE CORDOBA

DILIGENCIA: Aprobado en sesión plenaria de fecha: 10 NOV. 2015

Fecha Obtención 14/09/2015 11:49
Pág. 14

INVENTARIO DE BIENES

Entre el periodo de 01/01/2014 hasta 31/12/2014

CUENTA 1070 PATRIMONIO ENTREGADO EN ADSCRIPCION

Epígrafe	N.Bien	Bien	Descripción	Bruto Contable	Fondo Amort.	Neto Contable
8	454	17337	SILLA	329,00	63,87	265,13
8	455	17338	SILLA	329,00	63,87	265,13
8	456	17339	SILLA	329,00	63,87	265,13
8	457	17340	SILLA	329,00	63,87	265,13
8	458	17341	SILLA	329,00	63,87	265,13
8	459	17342	SILLA	329,00	63,87	265,13
8	460	17343	SILLA	329,00	63,87	265,13
8	461	17344	SILLA	329,00	63,87	265,13
8	462	17345	SILLA	329,00	63,87	265,13
8	463	17346	SILLA	329,00	63,87	265,13
8	464	17347	SILLA	329,00	63,87	265,13
8	465	17348	SILLA	329,00	63,87	265,13
8	466	17349	SILLA	329,00	63,87	265,13
8	467	17350	SILLA	329,00	63,87	265,13
8	468	17351	SILLA	329,00	63,87	265,13
8	469	17352	SILLA	329,00	63,87	265,13
8	470	17353	SILLA	329,00	63,87	265,13
8	471	17354	SILLA	329,00	63,87	265,13
8	472	17355	SILLA	329,00	63,87	265,13
8	473	17356	SILLA	329,00	63,87	265,13
8	474	17357	SILLA	329,00	63,87	265,13
8	475	17358	SILLA	329,00	63,87	265,13
8	476	17359	SILLA	329,00	63,87	265,13
8	477	17360	SILLA	329,00	63,87	265,13
8	478	17361	CARRITO EQUIPO DE SONIDO	200,00	51,77	148,23
8	479	17362	VIDEO PROYECTOR, XD600V	1.074,00	278,06	795,94
8	480	17363	PANTALLA ELECTRICA	300,00	77,67	222,33
8	481	17364	REPRODUCTOR DE CASSETE	315,00	81,55	233,45
8	482	17365	LECTOR DVD	300,00	77,67	222,33
8	483	17366	MESA DE SONIDO	180,00	46,60	133,40
8	484	17367	ETAPA DE PONTENCIA	200,00	51,77	148,23
8	485	17368	CAJA ACUSTICA.	149,00	38,57	110,43
8	486	17369	CAJA ACUSTICA.	149,00	38,57	110,43
8	487	17370	CAJA ACUSTICA.	149,00	38,57	110,43
8	488	17371	CAJA ACUSTICA.	149,00	38,57	110,43
8	489	17372	CAJA ACUSTICA.	149,00	38,57	110,43
8	490	17373	CAJA ACUSTICA.	149,00	38,57	110,43
8	491	17374	ETAPA DE PONTENCIA	200,00	51,77	148,23

AYUNTAMIENTO DE CORDOBA

DILIGENCIA: Aprobado en sesión plenaria de fecha: 10 NOV. 2015
EL SECRETARIO GENERAL DEL PLENO

Fecha Obtención 14/09/2015 11:49
Pág. 15

INVENTARIO DE BIENES

Entre el periodo de 01/01/2014 hasta 31/12/2014

CUENTA 1070 PATRIMONIO ENTREGADO EN ADSCRIPCIÓN

Epígrafe	N.Bien	Bien	Descripción	Bruto Contable	Fondo Amort.	Neto Contable
8	492	17375	MICROFONO INALAMBRICO DE MANO	400,00	103,55	296,45
8	493	17376	MICROFONO INALAMBRICO DE MANO	400,00	103,55	296,45
8	494	17377	MICROFONOS DINAMICOS	400,00	103,55	296,45
8	495	17378	MICROFONOS DINAMICOS	400,00	103,55	296,45
8	496	17379	MICROFONOS DINAMICOS	400,00	103,55	296,45
8	497	17380	MICROFONOS DINAMICOS	400,00	103,55	296,45
8	498	17381	MICROFONOS DINAMICOS	400,00	103,55	296,45
8	499	17382	REPRODUCTOR CD	300,00	77,67	222,33
8	500	17383	ARMARIO METALICO	24.957,00	4.846,09	20.110,91
8	501	17384	ARMARIO METALICO	30.166,00	5.857,57	24.308,43
8	502	17385	MESA	9.776,00	1.898,28	7.877,72
8	503	17386	SILLA GIRATORIA	29.328,00	5.694,85	23.633,15
8	504	17387	ARMARIO METALICO	24.957,00	4.846,09	20.110,91
8	505	17388	ARMARIO METALICO	30.166,00	5.857,57	24.308,43
8	506	17389	MESA	9.776,00	1.898,28	7.877,72
8	507	17390	MESA	9.776,00	1.898,28	7.877,72
8	508	17391	SILLA GIRATORIA	29.328,00	5.694,85	23.633,15
8	509	17392	SILLA GIRATORIA	29.328,00	5.694,85	23.633,15
8	510	17393	MESA DE REUNIONES	79.242,00	15.387,05	63.854,95
8	511	17394	TAQUILLA INDIVIDUAL	127,00	24,65	102,35
8	512	17395	TAQUILLA INDIVIDUAL	127,00	24,65	102,35
8	513	17396	TAQUILLA INDIVIDUAL	127,00	24,65	102,35
8	514	17397	TAQUILLA INDIVIDUAL	127,00	24,65	102,35
8	515	17398	TAQUILLA INDIVIDUAL	127,00	24,65	102,35
8	516	17399	BANCO	250,00	48,54	201,46
8	517	17400	BANCO	250,00	48,54	201,46
8	518	17401	FUENTE DE AGUA FRIA	1.200,00	310,68	889,32
8	519	17402	BANCO	250,00	48,54	201,46
8	520	17403	BANCO	250,00	48,54	201,46
8	521	17404	BANCO	250,00	48,54	201,46
8	522	17405	CAJONERA	120,00	23,30	96,70
8	523	17406	CAJONERA	120,00	23,30	96,70
8	524	17407	REPISA DOS ESTANTES	100,00	19,41	80,59
8	525	17408	REPISA DOS ESTANTES	100,00	19,41	80,59
8	526	17409	ESCRITORIO	200,00	38,83	161,17
8	527	17410	ESCRITORIO	200,00	38,83	161,17
8	528	17411	MESITA DE NOCHE	150,00	29,12	120,88
8	529	17412	MESITA DE NOCHE	150,00	29,12	120,88

AYUNTAMIENTO DE CORDOBA

DILIGENCIA: Aprobado en sesión plenaria de fecha:

10 NOV. 2015

EL SECRETARIO DEL PLENO

Fecha Obtención 14/09/2015 11:49
Pág. 16

INVENTARIO DE BIENES

Entre el periodo de 01/01/2014 hasta 31/12/2014

CUENTA 1070 PATRIMONIO ENTREGADO EN ADSCRIPCIÓN

Epígrafe	N.Bien	Bien	Descripción	Bruto Contable	Fondo Amort.	Neto Contable
8	530	17413	CAMA	250,00	48,54	201,46
8	531	17414	CAMA	250,00	48,54	201,46
8	532	17415	CAJONERA	120,00	23,30	96,70
8	533	17416	CAJONERA	120,00	23,30	96,70
8	534	17417	REPISA	100,00	19,41	80,59
8	535	17418	REPISA	100,00	19,41	80,59
8	536	17419	ESCRITORIO	200,00	38,83	161,17
8	537	17420	ESCRITORIO	200,00	38,83	161,17
8	538	17421	MESITA DE NOCHE	150,00	29,12	120,88
8	539	17422	MESITA DE NOCHE	150,00	29,12	120,88
8	540	17423	CAMA	250,00	48,54	201,46
8	541	17424	CAMA	250,00	48,54	201,46
8	542	17425	CAJONERA	120,00	23,30	96,70
8	543	17426	CAJONERA	120,00	23,30	96,70
8	544	17427	REPISA	100,00	19,41	80,59
8	545	17428	REPISA	100,00	19,41	80,59
8	546	17429	ESCRITORIO	200,00	38,83	161,17
8	547	17430	ESCRITORIO	200,00	38,83	161,17
8	548	17431	MESITA DE NOCHE	150,00	29,12	120,88
8	549	17432	MESITA DE NOCHE	150,00	29,12	120,88
8	550	17433	CAMA	250,00	48,54	201,46
8	551	17434	CAMA	250,00	48,54	201,46
8	552	17435	CAJONERA	120,00	23,30	96,70
8	553	17436	CAJONERA	120,00	23,30	96,70
8	554	17437	REPISA	100,00	19,41	80,59
8	555	17438	REPISA	100,00	19,41	80,59
8	556	17439	ESCRITORIO	200,00	38,83	161,17
8	557	17440	ESCRITORIO	200,00	38,83	161,17
8	558	17441	MESITA DE NOCHE	150,00	29,12	120,88
8	559	17442	MESITA DE NOCHE	150,00	29,12	120,88
8	560	17443	CAMA	250,00	48,54	201,46
8	561	17444	CAMA	250,00	48,54	201,46
8	562	17445	CAJONERA	120,00	23,30	96,70
8	563	17446	CAJONERA	120,00	23,30	96,70
8	564	17447	REPISA	100,00	19,41	80,59
8	565	17448	REPISA	100,00	19,41	80,59
8	566	17449	ESCRITORIO	200,00	38,83	161,17
8	567	17450	ESCRITORIO	200,00	38,83	161,17

AYUNTAMIENTO DE CORDOBA

DILIGENCIA: Aprobado en sesión plenaria de fecha: 10 NOV. 2015
EL SECRETARIO GENERAL DEL PLENO

Fecha Obtención 14/09/2015 11:49
Pág. 17

INVENTARIO DE BIENES

Entre el periodo de 01/01/2014 hasta 31/12/2014

CUENTA 1070 PATRIMONIO ENTREGADO EN ADSCRIPCIÓN

Epígrafe	N.Bien	Bien	Descripción	Bruto Contable	Fondo Amort.	Neto Contable
8	568	17451	MESITA DE NOCHE	150,00	29,12	120,88
8	569	17452	MESITA DE NOCHE	150,00	29,12	120,88
8	570	17453	CAMA	250,00	48,54	201,46
8	571	17454	CAMA	250,00	48,54	201,46
8	572	17455	CAJONERA	120,00	23,30	96,70
8	573	17456	CAJONERA	120,00	23,30	96,70
8	574	17457	REPISA	100,00	19,41	80,59
8	575	17458	REPISA	100,00	19,41	80,59
8	576	17459	ESCRITORIO	200,00	38,83	161,17
8	577	17460	ESCRITORIO	200,00	38,83	161,17
8	578	17461	MESITA DE NOCHE	150,00	29,12	120,88
8	579	17462	MESITA DE NOCHE	150,00	29,12	120,88
8	580	17463	CAMA	250,00	48,54	201,46
8	581	17464	CAMA	250,00	48,54	201,46
8	582	17465	CAJONERA	120,00	23,30	96,70
8	583	17466	CAJONERA	120,00	23,30	96,70
8	584	17467	REPISA	100,00	19,41	80,59
8	585	17468	REPISA	100,00	19,41	80,59
8	586	17469	ESCRITORIO	200,00	38,83	161,17
8	587	17470	ESCRITORIO	200,00	38,83	161,17
8	588	17471	MESITA DE NOCHE	150,00	29,12	120,88
8	589	17472	MESITA DE NOCHE	150,00	29,12	120,88
8	590	17473	CAMA	250,00	48,54	201,46
8	591	17474	CAMA	250,00	48,54	201,46
8	592	17475	TAQUILLA CON PATAS Y CUATRO PUERTAS	200,00	38,83	161,17
8	593	17476	TAQUILLA CON PATAS Y CUATRO PUERTAS	200,00	38,83	161,17
8	594	17477	TAQUILLA CON PATAS TABLERO COMPACTO	200,00	38,83	161,17
8	595	17478	TAQUILLA CON PATAS TABLERO COMPACTO	200,00	38,83	161,17
8	596	17479	TAQUILLA CON PATAS TABLERO COMPACTO	200,00	38,83	161,17
8	597	17480	TAQUILLA CON PATAS TABLERO COMPACTO	200,00	38,83	161,17
8	598	17481	TAQUILLA CON PATAS TABLERO COMPACTO	200,00	38,83	161,17
8	599	17482	TAQUILLA CON PATAS TABLERO COMPACTO	200,00	38,83	161,17
8	600	17483	TAQUILLA CON PATAS TABLERO COMPACTO	200,00	38,83	161,17

AYUNTAMIENTO DE CORDOBA

DILIGENCIA: Aprobado en sesión plenaria de fecha: 10 NOV. 2015 EL SECRETARIO GENERAL DEL PLENO

Fecha Obtención 14/09/2015 11:49
Pág. 18

INVENTARIO DE BIENES

Entre el periodo de 01/01/2014 hasta 31/12/2014

CUENTA 1070 PATRIMONIO ENTREGADO EN ADSCRIPCION

Epígrafe	N.Bien	Bien	Descripción	Bruto Contable	Fondo Amort.	Neto Contable
8	601	17484	TAQUILLA CON PATAS TABLERO COMPACTO	200,00	38,83	161,17
8	602	17485	LITERAS DE DOS CAMAS	350,00	67,96	282,04
8	603	17486	LITERAS DE DOS CAMAS	350,00	67,96	282,04
8	604	17487	LITERAS DE DOS CAMAS	350,00	67,96	282,04
8	605	17488	LITERAS DE DOS CAMAS	350,00	67,96	282,04
8	606	17489	TAQUILLA CON PATAS Y CUATRO PUERTAS	200,00	38,83	161,17
8	607	17490	TAQUILLA CON PATAS Y CUATRO PUERTAS	200,00	38,83	161,17
8	608	17491	TAQUILLA CON PATAS TABLERO COMPACTO	200,00	38,83	161,17
8	609	17492	TAQUILLA CON PATAS TABLERO COMPACTO	200,00	38,83	161,17
8	610	17493	TAQUILLA CON PATAS TABLERO COMPACTO	200,00	38,83	161,17
8	611	17494	TAQUILLA CON PATAS TABLERO COMPACTO	200,00	38,83	161,17
8	612	17495	TAQUILLA CON PATAS TABLERO COMPACTO	200,00	38,83	161,17
8	613	17496	TAQUILLA CON PATAS TABLERO COMPACTO	200,00	38,83	161,17
8	614	17497	TAQUILLA CON PATAS TABLERO COMPACTO	200,00	38,83	161,17
8	615	17498	TAQUILLA CON PATAS TABLERO COMPACTO	200,00	38,83	161,17
8	616	17499	LITERAS DE DOS CAMAS	350,00	67,96	282,04
8	617	17500	LITERAS DE DOS CAMAS	350,00	67,96	282,04
8	618	17501	LITERAS DE DOS CAMAS	350,00	68,08	281,92
8	619	17502	LITERAS DE DOS CAMAS	350,00	68,08	281,92
8	620	17503	TAQUILLA CON PATAS Y CUATRO PUERTAS	200,00	38,90	161,10
8	621	17504	TAQUILLA CON PATAS Y CUATRO PUERTAS	200,00	38,90	161,10
8	622	17505	TAQUILLA CON PATAS TABLERO COMPACTO	200,00	38,90	161,10
8	623	17506	TAQUILLA CON PATAS TABLERO COMPACTO	200,00	38,90	161,10
8	624	17507	TAQUILLA CON PATAS TABLERO COMPACTO	200,00	38,90	161,10
8	625	17508	TAQUILLA CON PATAS TABLERO COMPACTO	200,00	38,90	161,10
8	626	17509	TAQUILLA CON PATAS TABLERO COMPACTO	200,00	38,90	161,10
8	627	17510	TAQUILLA CON PATAS TABLERO COMPACTO	200,00	38,90	161,10
8	628	17511	TAQUILLA CON PATAS TABLERO COMPACTO	200,00	38,90	161,10

AYUNTAMIENTO DE CORDOBA

DILIGENCIA: Aprobado en sesión plenaria de fecha: 10 NOV. 2015 EL SECRETARIO GENERAL DEL PLENO

Fecha Obtención 14/09/2015 11:49
Pág. 19

INVENTARIO DE BIENES

Entre el periodo de 01/01/2014 hasta 31/12/2014

CUENTA 1070 PATRIMONIO ENTREGADO EN ADSCRIPCIÓN

Epígrafe	N.Bien	Bien	Descripción	Bruto Contable	Fondo Amort.	Neto Contable
8	629	17512	TAQUILLA CON PATAS TABLERO COMPACTO	200,00	38,90	161,10
8	630	17513	LITERAS DE DOS CAMAS	350,00	68,08	281,92
8	631	17514	LITERAS DE DOS CAMAS	350,00	68,08	281,92
8	632	17515	LITERAS DE DOS CAMAS	350,00	68,08	281,92
8	633	17516	LITERAS DE DOS CAMAS	350,00	68,08	281,92
8	634	17517	TAQUILLA CON PATAS Y CUATRO PUERTAS	200,00	38,90	161,10
8	635	17518	TAQUILLA CON PATAS Y CUATRO PUERTAS	200,00	38,90	161,10
8	636	17519	TAQUILLA CON PATAS TABLERO COMPACTO	200,00	38,90	161,10
8	637	17520	TAQUILLA CON PATAS TABLERO COMPACTO	200,00	38,90	161,10
8	638	17521	TAQUILLA CON PATAS TABLERO COMPACTO	200,00	38,90	161,10
8	639	17522	TAQUILLA CON PATAS TABLERO COMPACTO	200,00	38,90	161,10
8	640	17523	TAQUILLA CON PATAS TABLERO COMPACTO	200,00	38,90	161,10
8	641	17524	TAQUILLA CON PATAS TABLERO COMPACTO	200,00	38,90	161,10
8	642	17525	TAQUILLA CON PATAS TABLERO COMPACTO	200,00	38,90	161,10
8	643	17526	TAQUILLA CON PATAS TABLERO COMPACTO	200,00	38,90	161,10
8	644	17527	LITERAS DE DOS CAMAS	350,00	68,08	281,92
8	645	17528	LITERAS DE DOS CAMAS	350,00	68,08	281,92
8	646	17529	LITERAS DE DOS CAMAS	350,00	68,08	281,92
8	647	17530	LITERAS DE DOS CAMAS	350,00	68,08	281,92
8	648	17531	TAQUILLA CON PATAS Y CUATRO PUERTAS	200,00	38,90	161,10
8	649	17532	TAQUILLA CON PATAS Y CUATRO PUERTAS	200,00	38,90	161,10
8	650	17533	TAQUILLA CON PATAS TABLERO COMPACTO	200,00	38,90	161,10
8	651	17534	TAQUILLA CON PATAS TABLERO COMPACTO	200,00	38,90	161,10
8	652	17535	TAQUILLA CON PATAS TABLERO COMPACTO	200,00	38,90	161,10
8	653	17536	TAQUILLA CON PATAS TABLERO COMPACTO	200,00	38,90	161,10
8	654	17537	TAQUILLA CON PATAS TABLERO COMPACTO	200,00	38,90	161,10
8	655	17538	TAQUILLA CON PATAS TABLERO COMPACTO	200,00	38,90	161,10
8	656	17539	TAQUILLA CON PATAS TABLERO COMPACTO	200,00	38,90	161,10

AYUNTAMIENTO DE CORDOBA

DILIGENCIA: Aprobado en sesión plenaria de fecha: 10 NOV. 2015 EL SECRETARIO GENERAL DEL PLENO

Fecha Obtención 14/09/2015 11:49
Pág. 20

INVENTARIO DE BIENES

Entre el periodo de 01/01/2014 hasta 31/12/2014

CUENTA 1070 PATRIMONIO ENTREGADO EN ADSCRIPCIÓN

Epígrafe	N.Bien	Bien	Descripción	Bruto Contable	Fondo Amort.	Neto Contable
8	657	17540	TAQUILLA CON PATAS TABLERO COMPACTO	200,00	38,90	161,10
8	658	17541	LITERAS DE DOS CAMAS	350,00	68,08	281,92
8	659	17542	LITERAS DE DOS CAMAS	350,00	68,08	281,92
8	660	17543	LITERAS DE DOS CAMAS	350,00	68,08	281,92
8	661	17544	LITERAS DE DOS CAMAS	350,00	68,08	281,92
8	662	17545	TAQUILLA CON PATAS Y CUATRO PUERTAS	200,00	38,90	161,10
8	663	17546	TAQUILLA CON PATAS Y CUATRO PUERTAS	200,00	38,90	161,10
8	664	17547	TAQUILLA CON PATAS TABLERO COMPACTO	200,00	38,90	161,10
8	665	17548	TAQUILLA CON PATAS TABLERO COMPACTO	200,00	38,90	161,10
8	666	17549	TAQUILLA CON PATAS TABLERO COMPACTO	200,00	38,90	161,10
8	667	17550	TAQUILLA CON PATAS TABLERO COMPACTO	200,00	38,90	161,10
8	668	17551	TAQUILLA CON PATAS TABLERO COMPACTO	200,00	38,90	161,10
8	669	17552	TAQUILLA CON PATAS TABLERO COMPACTO	200,00	38,90	161,10
8	670	17553	TAQUILLA CON PATAS TABLERO COMPACTO	200,00	38,90	161,10
8	671	17554	TAQUILLA CON PATAS TABLERO COMPACTO	200,00	38,90	161,10
8	672	17555	LITERAS DE DOS CAMAS	350,00	68,08	281,92
8	673	17556	LITERAS DE DOS CAMAS	350,00	68,08	281,92
8	674	17557	LITERAS DE DOS CAMAS	350,00	68,08	281,92
8	675	17558	LITERAS DE DOS CAMAS	350,00	68,08	281,92
8	676	17559	SOFA 3 PLAZAS	350,00	68,08	281,92
8	677	17560	MESA	6.298,00	1.225,09	5.072,91
8	678	17561	MUEBLE TELEVISION	150,00	29,17	120,83
8	679	17562	MESA DE REUNIONES	79.242,00	15.414,19	63.827,81
8	680	17563	FUENTE AGUA FRIA	1.200,00	311,23	888,77
8	681	17564	BANCO	250,00	48,63	201,37
8	682	17565	BANCO	250,00	48,63	201,37
8	683	17566	BANCO	250,00	48,63	201,37
8	684	17567	PUESTOS INFORMATICOS	250,00	48,63	201,37
8	685	17568	PUESTOS INFORMATICOS	250,00	48,63	201,37
8	686	17569	PUESTOS INFORMATICOS	250,00	48,63	201,37
8	687	17570	SILLA	3.854,00	749,68	3.104,32
8	688	17571	SILLA	3.854,00	749,68	3.104,32
8	689	17572	SILLA	3.854,00	749,68	3.104,32

AYUNTAMIENTO DE CORDOBA

DILIGENCIA: Aprobado en sesión plenaria de fecha: 10 NOV. 2015 EL SECRETARIO GENERAL DEL PLENO

Fecha Obtención 14/09/2015 11:49
Pág. 21

INVENTARIO DE BIENES

Entre el periodo de 01/01/2014 hasta 31/12/2014

CUENTA 1070 PATRIMONIO ENTREGADO EN ADSCRIPCION

Epígrafe	N.Bien	Bien	Descripción	Bruto Contable	Fondo Amort.	Neto Contable
8	690	17573	SILLA	3.854,00	749,68	3.104,32
8	691	17574	SILLA	3.854,00	749,68	3.104,32
8	692	17575	SILLA	3.854,00	749,68	3.104,32
8	693	17576	TELEVISION 50""	1.200,00	311,23	888,77
8	694	17577	PANTALLA ELECTRICA	300,00	77,80	222,20
8	695	17578	SOFA 3 PLAZAS	350,00	68,08	281,92
8	696	17579	SILLON UNA PLAZA	250,00	48,63	201,37
8	697	17580	SILLON UNA PLAZA	250,00	48,63	201,37
8	698	17581	SILLON UNA PLAZA	250,00	48,63	201,37
8	699	17582	SILLON UNA PLAZA	250,00	48,63	201,37
8	700	17583	SILLON UNA PLAZA	250,00	48,63	201,37
8	701	17584	MESA	150,00	29,17	120,83
8	702	17585	MESA	150,00	29,17	120,83
8	703	17586	MESA	150,00	29,17	120,83
8	704	17587	SILLA APILABLE	40,00	7,78	32,22
8	705	17588	SILLA APILABLE	40,00	7,78	32,22
8	706	17589	SILLA APILABLE	40,00	7,78	32,22
8	707	17590	SILLA APILABLE	40,00	7,78	32,22
8	708	17591	SILLA APILABLE	40,00	7,78	32,22
8	709	17592	SILLA APILABLE	40,00	7,78	32,22
8	710	17593	SILLA APILABLE	40,00	7,78	32,22
8	711	17594	SILLA APILABLE	40,00	7,78	32,22
8	712	17595	SILLA APILABLE	40,00	7,78	32,22
8	713	17596	SILLA APILABLE	40,00	7,78	32,22
8	714	17597	SILLA APILABLE	40,00	7,78	32,22
8	715	17598	SILLA APILABLE	40,00	7,78	32,22
8	716	17599	SILLA APILABLE	40,00	7,78	32,22
8	717	17600	SILLA APILABLE	40,00	7,78	32,22
8	718	17601	SILLA APILABLE	40,00	7,78	32,22
8	719	17602	SILLA APILABLE	40,00	7,78	32,22
8	720	17603	MESA DE TERRAZA	1.833,00	356,54	1.476,46
8	721	17604	MESA DE TERRAZA	1.833,00	356,54	1.476,46
8	722	17605	MESA DE TERRAZA	1.833,00	356,54	1.476,46
8	723	17606	MESA DE TERRAZA	1.833,00	356,54	1.476,46
8	724	17607	MESA DE TERRAZA	1.833,00	356,54	1.476,46
8	725	17608	MESA DE TERRAZA	1.833,00	356,54	1.476,46
8	726	17609	MESA DE TERRAZA	1.833,00	356,54	1.476,46
8	727	17610	MESA DE TERRAZA	1.833,00	356,54	1.476,46

AYUNTAMIENTO DE CORDOBA

DILIGENCIA: Acreditativa en acta de esta fecha:
10 NOV. 2015
EL SECRETARIO GENERAL DEL PLENO

Fecha Obtención 14/09/2015 11:49
Pág. 22

INVENTARIO DE BIENES

Entre el periodo de 01/01/2014 hasta 31/12/2014

CUENTA 1070 PATRIMONIO ENTREGADO EN ADSCRIPCIÓN

Epígrafe	N.Bien	Bien	Descripción	Bruto Contable	Fondo Amort.	Neto Contable
8	728	17611	MESA DE TERRAZA	1.833,00	- 356,54	1.476,46
8	729	17612	MESA DE TERRAZA	1.833,00	356,54	1.476,46
8	730	17613	SILLA DE TERRAZA	3.854,00	749,68	3.104,32
8	731	17614	SILLA DE TERRAZA	3.854,00	749,68	3.104,32
8	732	17615	SILLA DE TERRAZA	3.854,00	749,68	3.104,32
8	733	17616	SILLA DE TERRAZA	3.854,00	749,68	3.104,32
8	734	17617	SILLA DE TERRAZA	3.854,00	749,68	3.104,32
8	735	17618	SILLA DE TERRAZA	3.854,00	749,68	3.104,32
8	736	17619	SILLA DE TERRAZA	3.854,00	749,68	3.104,32
8	737	17620	SILLA DE TERRAZA	3.854,00	749,68	3.104,32
8	738	17621	SILLA DE TERRAZA	3.854,00	749,68	3.104,32
8	739	17622	SILLA DE TERRAZA	3.854,00	749,68	3.104,32
8	740	17623	SILLA DE TERRAZA	3.854,00	749,68	3.104,32
8	741	17624	SILLA DE TERRAZA	3.854,00	749,68	3.104,32
8	742	17625	SILLA DE TERRAZA	3.854,00	749,68	3.104,32
8	743	17626	SILLA DE TERRAZA	3.854,00	749,68	3.104,32
8	744	17627	SILLA DE TERRAZA	3.854,00	749,68	3.104,32
8	745	17628	SILLA DE TERRAZA	3.854,00	749,68	3.104,32
8	746	17629	SILLA DE TERRAZA	3.854,00	749,68	3.104,32
8	747	17630	SILLA DE TERRAZA	3.854,00	749,68	3.104,32
8	748	17631	SILLA DE TERRAZA	3.854,00	749,68	3.104,32
8	749	17632	SILLA DE TERRAZA	3.854,00	749,68	3.104,32
8	750	17633	SILLA DE TERRAZA	3.854,00	749,68	3.104,32
8	751	17634	SILLA DE TERRAZA	3.854,00	749,68	3.104,32
8	752	17635	SILLA DE TERRAZA	3.854,00	749,68	3.104,32
8	753	17636	SILLA DE TERRAZA	3.854,00	749,68	3.104,32
8	754	17637	SILLA DE TERRAZA	3.854,00	749,68	3.104,32
8	755	17638	SILLA DE TERRAZA	3.854,00	749,68	3.104,32
8	756	17639	SILLA DE TERRAZA	3.854,00	749,68	3.104,32
8	757	17640	SILLA DE TERRAZA	3.854,00	749,68	3.104,32
8	758	17641	SILLA DE TERRAZA	3.854,00	749,68	3.104,32
8	759	17642	SILLA DE TERRAZA	3.854,00	749,68	3.104,32
8	760	17643	SILLA DE TERRAZA	3.854,00	749,68	3.104,32
8	761	17644	SILLA DE TERRAZA	3.854,00	749,68	3.104,32
8	762	17645	SILLA DE TERRAZA	3.854,00	749,68	3.104,32
8	763	17646	SILLA DE TERRAZA	3.854,00	749,68	3.104,32
8	764	17647	SILLA DE TERRAZA	3.854,00	749,68	3.104,32
8	765	17648	SILLA DE TERRAZA	3.854,00	749,68	3.104,32

AYUNTAMIENTO DE CORDOBA

DILIGENCIA: Aprobado en sesión plenaria de fecha: 10 NOV. 2015 EL SECRETARIO GENERAL DEL PLENO

Fecha Obtención 14/09/2015 11:49
Pág. 23

INVENTARIO DE BIENES

Entre el periodo de 01/01/2014 hasta 31/12/2014

CUENTA 1070 PATRIMONIO ENTREGADO EN ADSCRIPCIÓN

Epígrafe	N.Bien	Bien	Descripción	Bruto Contable	Fondo Amort.	Neto Contable
8	766	17649	CAMA	250,00	48,63	201,37
8	767	17650	CAMA	250,00	48,63	201,37
8	768	17651	CAMA	250,00	48,63	201,37
8	769	17652	CAMA	250,00	48,63	201,37
8	770	17655	SERVIDOR	1.000,00	259,35	740,65
8	771	17656	FOTOCOPIADORA DIGITAL	1.900,00	492,77	1.407,23
8	772	17661	MESA PUPITRE	75,00	6,10	68,90
8	773	17662	SILLA	329,00	26,78	302,22
8	774	17663	SILLON UNA PLAZA	250,00	20,34	229,66
8	775	17664	MESA	150,00	12,20	137,80
8	776	17665	SILLA DE TERRAZA	3.854,00	313,74	3.540,26
8	777	17666	SILLA DE TERRAZA	3.854,00	313,74	3.540,26
8	778	17667	SILLA DE TERRAZA	3.854,00	313,74	3.540,26
8	779	17668	SILLA DE TERRAZA	3.854,00	313,74	3.540,26
8	780	17669	CAMA	250,00	20,34	229,66
9	781	15686	OFICINAS EN ESTADIO MUNICIPAL NUEVO ARCANGEL, QUINTA PLANTA, ALA DERECHA	0,00	0,00	0,00
TOTAL CUENTA 1070				***48.553.947,11***	***586.027,98***	***47.967.919,13***

AYUNTAMIENTO DE CORDOBA

DILIGENCIA: Aprobado en sesión plenaria de fecha: 10 NOV. 2015 EL SECRETARIO GENERAL DEL PLENO

Fecha Obtención 14/09/2015 11:49
Pág. 24

INVENTARIO DE BIENES

Entre el periodo de 01/01/2014 hasta 31/12/2014

CUENTA 1080 PATRIMONIO ENTREGADO EN CESIÓN

Epígrafe	N.Bien	Bien	Descripción	Bruto Contable	Fondo Amort.	Neto Contable
1	1	11106	TERRENO SOTANO DE LA PLAZA DE LA CORREDERA (ANTIGUO MERCADO SUBTERRANEO)	28.810,09	0,00	28.810,09
1	2	11107	SOTANOS DE LA PLZA DE LA CORREDERA (ANTIGUO MERCADO SUBTERRANEO)	115.240,37	3.068,85	112.171,52
1	3	14362	TERRENO DEL LOCAL COMERCIAL EN EDIFICIO BRUSELAS	4.585,29	0,00	4.585,29
1	4	14364	TERRENO LOCAL COMERCIAL EN EDIFICIIO FLORENCIA	17.820,17	0,00	17.820,17
1	5	14986	LOCAL COMERCIAL EN "EDIFICIO BRUSELAS" ACTUAL SEDE ASOCIACION VECINOS VISTA ALEGRE	18.341,16	488,41	17.852,75
1	6	14988	LOCAL COMERCIAL EN "EDIFICIO FLORENCIA"	71.280,69	1.898,19	69.382,50
1	7	16521	O-4 P.P. PARCELA 19. FINCA ESPECIAL 2. APARCAMIENTOS, TRASTEROS, ETC.	974.251,10	0,00	974.251,10
1	8	18058	SAN RAFAEL CEMENTERIO. ZONA VERDE	458.710,58	0,00	458.710,58
1	9	18602	O-3 PAU. EQUIPAMIENTO ESCOLAR EQ 2.1 (RESERVA DE APROVECHAMIENTO)	2.222.033,00	0,00	2.222.033,00
9	10	18067	CESIÓN DE USO PARCIAL Y TEMPORAL DEL INMUEBLE PABELLÓN DE EXPOSICIONES PARQUE JOYERO A FAVOR DE LA FUNDACIÓN CENTRO TECNOLÓGICO ANDALUZ DEL DISEÑO (SURGENIA)	0,00	0,00	0,00
TOTAL CUENTA 1080				***3.911.072,45***	***5.455,45***	***3.905.617,00***

AYUNTAMIENTO DE CORDOBA

DILIGENCIA: Aprobado en sesión plenaria de fecha: 10 NOV. 2015 EL SECRETARIO GENERAL DEL PLENO

Fecha Obtención 14/09/2015 11:49
Pág. 25

INVENTARIO DE BIENES

Entre el periodo de 01/01/2014 hasta 31/12/2014

CUENTA 1090 PATRIMONIO ENTREGADO AL USO GENERAL

Epígrafe	N.Bien	Bien	Descripción	Bruto Contable	Fondo Amort.	Neto Contable
1	1	10269	TEMPLO ROMANO	379.359,61	0,00	379.359,61
1	2	15080	PUENTE DEL ARENAL	0,00	0,00	0,00
1	3	15847	CENTRO ABIERTO DE ACTIVIDADES CIUDADANAS (PLAZA DE LAS SETAS)	4.499.999,96	0,00	4.499.999,96
1	4	16130	PARQUE DE LA ASOMADILLA	6.037.046,19	0,00	6.037.046,19
1	5	17659	PARQUE DE MIRAFLORES	11.234.621,74	0,00	11.234.621,74
1	6	19445	FUENTE JARDINES DUQUE DE RIVAS	0,00	0,00	0,00
1	7	19446	FUENTE JARDÍNES DE LA VICTORIA	0,00	0,00	0,00
1	8	19447	FUENTE JARDÍNES CONDE DE VALLELLANO (ACERA ESTE)	0,00	0,00	0,00
1	9	19448	FUENTE JARDÍNES CONDE DE VALLELANO (ACERA OESTE)	0,00	0,00	0,00
1	10	19449	FUENTE PLAZA DE PONTEVEDRA	0,00	0,00	0,00
1	11	19450	FUENTÉ PLAZA DE COLÓN	0,00	0,00	0,00
1	12	19452	FUENTE CUESTA DEL BAILIO	0,00	0,00	0,00
1	13	19453	FUENTE PLAZA DEL CARDENAL TOLEDO	0,00	0,00	0,00
1	14	19454	FUENTE PLAZA DE LAS DOBLAS	0,00	0,00	0,00
1	15	19455	FUENTE PLAZA DE LA LAGUNILLA	0,00	0,00	0,00
1	16	19457	FUENTE PIEDRA ESCRITA	0,00	0,00	0,00
1	17	19458	FUENTE AVENIDA DE LAS OLLERÍAS	0,00	0,00	0,00
1	18	19459	FUENTE PLAZA DEL CORAZÓN DE MARÍA	0,00	0,00	0,00
1	19	19460	FUENTE PLAZA DE PUERTA NUEVA	0,00	0,00	0,00
1	20	19461	FUENTE PLAZA DE LA MAGDALENA	0,00	0,00	0,00
1	21	19462	FUENTE CAMPO MADRE DE DIOS	0,00	0,00	0,00
1	22	19463	FUENTE PLAZA DEL POTRO	0,00	0,00	0,00
1	23	19464	FUENTE PLAZA DE PEDRO JIMÉNEZ	0,00	0,00	0,00
1	24	19465	FUENTE PLAZA MEDINA Y CORELLA	0,00	0,00	0,00
1	25	19466	FUENTE PLAZA DE LAS FLORES	0,00	0,00	0,00
1	26	19467	FUENTE DE SANTA TERESA	0,00	0,00	0,00
1	27	19468	FUENTE PLAZA DE LA IGLESIA	0,00	0,00	0,00
1	28	19469	FUENTE PLAZA DE JERÓNIMO PÁEZ 1	0,00	0,00	0,00
1	29	19470	FUENTE PLAZA DE JERÓNIMO PÁEZ 2	0,00	0,00	0,00
1	30	19471	FUENTE CALLE DE LA LUNA	0,00	0,00	0,00
1	31	19472	FUENTE AVENIDA DEL DOCTOR FLEMING	0,00	0,00	0,00
1	32	19473	FUENTE PUERTA DE SEVILLA	0,00	0,00	0,00
1	33	19474	FUENTE PUERTA DE SEVILLA (ABEN HAZAN)	0,00	0,00	0,00
1	34	19475	FUENTE PLAZA ÁNGEL DE TORRES	0,00	0,00	0,00
1	35	19476	FUENTE PLAZA DE SAN ANDRÉS	0,00	0,00	0,00
1	36	19477	FUENTE PLAZA DE SAN AGUSTÍN	0,00	0,00	0,00

AYUNTAMIENTO DE CORDOBA

PLIEGO DE Aprobación
10 NOV. 2015
EL SECRETARIO GENERAL DEL PLENO

Fecha Obtención 14/09/2015 11:49
Pág. 26

INVENTARIO DE BIENES

Entre el periodo de 01/01/2014 hasta 31/12/2014

CUENTA 1090 PATRIMONIO ENTREGADO AL USO GENERAL

Epigrafe	N.Bien	Bien	Descripción	Bruto Contable	Fondo Amort.	Neto Contable
1	37	19478	FUENTE PLAZA DE SAN LORENZO	0,00	0,00	0,00
1	38	19479	FUENTE PLAZA DE SAN RAFAEL	0,00	0,00	0,00
1	39	19480	FUENTE SAN FERNANDO	0,00	0,00	0,00
1	40	19483	FUENTE COMPÁS DE SAN FRANCISCO (MURAL)	0,00	0,00	0,00
1	41	19484	FUENTE COMPÁS DE SAN FRANCISCO (JARDÍN)	0,00	0,00	0,00
1	42	19485	FUENTE PLAZA DE SAN PEDRO	0,00	0,00	0,00
1	43	19486	FUENTE PLAZA DE LA FUENSECA	0,00	0,00	0,00
1	44	19488	FUENTE DEL VIZCONDE MIRANDA	0,00	0,00	0,00
1	45	19489	FUENTE PLAZA DE SÉNECA	0,00	0,00	0,00
1	46	19490	FUENTE CALLE LOPE DE RUEDA	0,00	0,00	0,00
1	47	19491	FUENTE SOLARES CEMENTERIO DE SAN RAFAEL	0,00	0,00	0,00
1	48	19492	FUENTE PLAZA DE LAS TENDILLAS	0,00	0,00	0,00
1	49	19493	FUENTE PLAZA DE LA PAJA	0,00	0,00	0,00
1	50	19494	FUENTE PLAZA DE SAN MIGUEL	0,00	0,00	0,00
1	51	19495	FUENTE PLAZA DE SAN BARTOLOMÉ	0,00	0,00	0,00
1	52	19496	FUENTE JUAN LATINO	0,00	0,00	0,00
1	53	19497	FUENTE PUERTA DE ALMÓDOVAR-CAIRUAN	0,00	0,00	0,00
1	54	19498	FUENTE VIRGEN DE LAS ANGUSTIAS (JARDINES)	0,00	0,00	0,00
1	55	19499	FUENTE AVENIDA DE BARCELONA	0,00	0,00	0,00
1	56	19500	FUENTE MEZQUITA CAÑO GORDO	0,00	0,00	0,00
1	57	19501	FUENTE MEZQUITA PILAR	0,00	0,00	0,00
1	58	19502	FUENTE ANTÓN DE MONTORO	0,00	0,00	0,00
1	59	19503	FUENTE SANTO CRISTO	0,00	0,00	0,00
1	60	19504	FUENTE JARDINES NUESTRA SEÑORA DE LA MERCED PLAZA DE COLÓN	0,00	0,00	0,00
1	61	19505	FUENTE GLORIETA GENERAL MOSCARDÓ	0,00	0,00	0,00
1	62	19506	FUENTE CLAUSTRO DE SAN FRANCISCO	0,00	0,00	0,00
1	63	19507	FUENTE PLAZA DE SANTA MARINA	0,00	0,00	0,00
1	64	19508	FUENTE LOJA	0,00	0,00	0,00
1	65	19509	FUENTE CONDE DE VALLELLANO (CENTRO)	0,00	0,00	0,00
1	66	19510	FUENTE DOCTOR BARRAQUER (FINAL)	0,00	0,00	0,00
1	67	19511	FUENTE JARDÍN CERRAMIENTO TRIUNFO	0,00	0,00	0,00
1	68	19512	FUENTE PLAZA FELIX RODRÍGUEZ DE LA FUENTE	0,00	0,00	0,00
1	69	19513	FUENTE JARDÍNES DE LA AGRICULTURA	0,00	0,00	0,00
1	70	19514	FUENTE JARDÍNES DE LA AGRICULTURA (FAMILIA)	0,00	0,00	0,00

AYUNTAMIENTO DE CORDOBA

DILIGENCIA: Aprobado en sesión plenaria de fecha 10 NOV. 2015
EL SECRETARIO GENERAL DEL PLENO

Fecha Obtención 14/09/2015 11:49
Pág. 27

INVENTARIO DE BIENES

Entre el periodo de 01/01/2014 hasta 31/12/2014

CUENTA 1090 PATRIMONIO ENTREGADO AL USO GENERAL

Epígrafe	N.Bien	Bien	Descripción	Bruto Contable	Fondo Amort.	Neto Contable
1	71	19515	FUENTE JARDÍNES DE LA AGRICULTURA	0,00	0,00	0,00
1	72	19516	FUENTE JARDÍN BARRIADA DEL HIGUERÓN (ESTACIÓN-CANTERO JUAN DE OCHOA)	0,00	0,00	0,00
1	73	19517	FUENTE BARRIADA DE VILLARRUBIA (PLAZA JOSÉ MARÍA GUTIÉRREZ)	0,00	0,00	0,00
1	74	19518	FUENTE BARRIADA DE VILLARRUBIA (PLAZA DE GREGORIO GARCÍA RUÍZ)	0,00	0,00	0,00
1	75	19519	FUENTE BARRIADA DE ALCOLEA (CALLE FERIA)	0,00	0,00	0,00
1	76	19520	FUENTE BARRIADA DE ALCOLEA (ANTIGUA CARRETERA DE MADRID)	0,00	0,00	0,00
1	77	19521	FUENTE BARRIADA DEL ÁNGEL (ALCOLEA)	0,00	0,00	0,00
1	78	19522	FUENTE BARRIADA DE LA GOLONDRINA	0,00	0,00	0,00
TOTAL CUENTA 1090				***22.151.027,50***	***0,00***	***22.151.027,50***

AYUNTAMIENTO DE CORDOBA

DILIGENCIA: Aprobado en sesión plenaria de fecha:
10 NOV 2015
EL SECRETARIO DEL PLENO

Fecha Obtención 14/09/2015 11:49
Pág. 28

INVENTARIO DE BIENES

Entre el periodo de 01/01/2014 hasta 31/12/2014

CUENTA 2080 BIENES DEL PATRIMONIO, HISTORICO, ARTISTICO Y CULTURAL

Epígrafe	N.Bien	Bien	Descripción	Bruto Contable	Fondo Amort.	Neto Contable
1	1	11086	TORRE DE LA CALAHORRA	171.226,42	0,00	171.226,42
1	2	11087	TORRE DE LA MALMUERTA	182.815,98	0,00	182.815,98
1	3	11235	POSITO	80.315,22	0,00	80.315,22
1	4	11239	MOLINO DE LA ALBOLAFIA	17.067,10	0,00	17.067,10
1	5	11248	POSADA DEL POTRO	110.317,81	0,00	110.317,81
1	6	11267	CONVENTO DE SANTA CLARA	16.927,28	0,00	16.927,28
1	7	14954	MUSEO TAURINO DE ARTE POPULAR Y ZOCO	3.342.068,95	0,00	3.342.068,95
1	8	14958	ARCHIVO PROTOCOLOS NOTARIALES (CASA C/CABEZAS, 3)	648.206,86	0,00	648.206,86
1	9	14975	PALACIO DE VILLALONES	837.862,55	0,00	837.862,55
1	10	14982	ALCAZAR DE LOS REYES CRISTIANOS	9.310.241,48	0,00	9.310.241,48
2	11	17874	CABALLERIZAS REALES, ANTIGUO CUARTEL	968.357,20	0,00	968.357,20
3	12	10000	ARCON DECORADO CON CUARTERONES	1.081,82	0,00	1.081,82
3	13	10001	MESA DE REFECTORIO	1.682,83	0,00	1.682,83
3	14	10002	ARCON CON PANELES TALLADOS	901,52	0,00	901,52
3	15	10003	SILLON FRAILERO	210,35	0,00	210,35
3	16	10004	SILLON FRAILERO	210,35	0,00	210,35
3	17	10005	SILLON FRAILERO	270,46	0,00	270,46
3	18	10006	SILLON FRAILERO	222,37	0,00	222,37
3	19	10007	SILLON FRAILERO	210,35	0,00	210,35
3	20	10008	SILLON FRAILERO	270,46	0,00	270,46
3	21	10009	SILLON FRAILERO CON ESCUDO NOBILIARIO BORDADO	450,76	0,00	450,76
3	22	10010	SILLA GUARNECIDA EN CUERO	120,20	0,00	120,20
3	23	10011	SILLA GUARNECIDA EN CUERO	120,20	0,00	120,20
3	24	10012	SILLON FRAILERO	450,76	0,00	450,76
3	25	10013	SILLA TAPIZADA EN CUERO	120,20	0,00	120,20
3	26	10014	SILLA GUARNECIDA EN CUERO	102,17	0,00	102,17
3	27	10015	PEANA DE NOGAL CUYAS PATAS SON TRES AGUILAS TALLADAS	1.442,43	0,00	1.442,43
3	28	10016	SILLA TAPIZADA EN CUERO	120,20	0,00	120,20
3	29	10017	MESA TOCINERA	390,66	0,00	390,66
3	30	10018	SILLA TAPIZADA EN CUERO	120,20	0,00	120,20
3	31	10019	BANCO CON RESPALDO DE CUARTERONES	721,21	0,00	721,21
3	32	10020	BANCO POPULAR CON RESPALDO TORNEADO	811,37	0,00	811,37
3	33	10021	BANCO RESPALDO ABATIBLE Y ESCUDO DE LA CIUDAD	721,21	0,00	721,21
3	34	10022	ARMARIO DE CUARTERONES DE DOS CUERPOS	1.622,73	0,00	1.622,73

AYUNTAMIENTO DE CORDOBA

DILIGENCIA: Aprobado en sesión plenaria de fecha: 10 NOV. 2015 EL SECRETARIO GENERAL DEL PLENO

Fecha Obtención 14/09/2015 11:49
Pág. 29

INVENTARIO DE BIENES

Entre el periodo de 01/01/2014 hasta 31/12/2014

CUENTA 2080 BIENES DEL PATRIMONIO HISTORICO, ARTISTICO Y CULTURAL

Epigrafe	N.Bien	Bien	Descripción	Bruto Contable	Fondo Amort.	Neto Contable
3	35	10023	BANCO CON RESPALDO DE PANELES, CARACTER POPULAR	811,37	0,00	811,37
3	36	10024	ARMARIO POPULAR DE DOS PUERTAS	1.682,83	0,00	1.682,83
3	37	10025	BARGUEÑO TIPO TAQUILLON	5.168,70	0,00	5.168,70
3	38	10026	BANCO RENACENTISTA	601,01	0,00	601,01
3	39	10027	ARMARIO DOS CUERPOS CELOSIA	1.352,28	0,00	1.352,28
3	40	10028	PORTACIRIO PASCUAL	210,35	0,00	210,35
3	41	10029	SITIAL CON RESPALDO DE DOS CUERPOS	1.652,78	0,00	1.652,78
3	42	10030	ARMARIO UN CUERPO BARROCO CON CUARTERONES	1.202,02	0,00	1.202,02
3	43	10031	SITIAL DE CORO	1.141,92	0,00	1.141,92
3	44	10032	BANCO TAPIZADO TERCIOPELO DOS PLAZAS	901,52	0,00	901,52
3	45	10033	SITIAL DE CORO	1.081,82	0,00	1.081,82
3	46	10034	ARCA DE NOVIA	1.021,72	0,00	1.021,72
3	47	10035	PORTACIRIOS PASCUAL	210,35	0,00	210,35
3	48	10036	TAQUILLON	1.803,04	0,00	1.803,04
3	49	10037	SITIAL DE CORO	1.081,82	0,00	1.081,82
3	50	10038	SILLERIA DE TRES ESTALOS	2.404,05	0,00	2.404,05
3	51	10039	SITIAL DE CORO CON DOS CUERPOS	1.682,83	0,00	1.682,83
3	52	10040	SILLON FRAILERO TAPIZADO EN CORDOBAN CON ESCUDO DE CORDOBA	390,66	0,00	390,66
3	53	10041	SITIAL CON RESPALDO DE DOS CUERPOS	1.262,12	0,00	1.262,12
3	54	10042	SILLON FRAILERO TAPIZADO EN CORDOBAN CON ESCUDO DE CORDOBA	390,66	0,00	390,66
3	55	10043	MESA EXTENSIBLE DE PATA DE LIRA	1.352,28	0,00	1.352,28
3	56	10044	SITIAL DE CORO CON DOS CUERPOS	1.682,83	0,00	1.682,83
3	57	10045	MESA ESPAÑOLA PATA DE LIRA	570,96	0,00	570,96
3	58	10046	SITIAL CON RESPALDO DE DOS CUERPOS	1.682,83	0,00	1.682,83
3	59	10047	ARCA CON FRENTE TALLADO CON ROSETAS	961,62	0,00	961,62
3	60	10048	SILLON FRAILERO	420,71	0,00	420,71
3	61	10049	MESA REFORZADA CON FIADORES	1.081,82	0,00	1.081,82
3	62	10050	SILLON FRAILERO	420,71	0,00	420,71
3	63	10051	SILLON FRAILERO CON ESCUDO NOBILIARIO	420,71	0,00	420,71
3	64	10052	SILLON ESTILO LUIS XV	138,23	0,00	138,23
3	65	10053	SILLON ESTILO LUIS XV	150,25	0,00	150,25
3	66	10054	SILLON DE ESTILO LUIS XV	66,11	0,00	66,11
3	67	10055	SILLA ESTILO LUIS XV	114,19	0,00	114,19
3	68	10056	SILLON ESTILO LUIS XV	120,20	0,00	120,20

AYUNTAMIENTO DE CORDOBA

DILIGENCIA: Aprobado en sesión plenaria de fecha:
10 NOV. 2015
EL SECRETARIO GENERAL DEL PLENO

Fecha Obtención 14/09/2015 11:49
Pag. 30

INVENTARIO DE BIENES

Entre el periodo de 01/01/2014 hasta 31/12/2014

CUENTA 2080 BIENES DEL PATRIMONIO HISTORICO, ARTISTICO Y CULTURAL

Epígrafe	N.Bien	Bien	Descripción	Bruto Contable	Fondo Amort.	Neto Contable
3	69	10057	SILLA ESPAÑOLA	120,20	0,00	120,20
3	70	10058	SILLA ESPAÑOLA DE ESTILO LUIS XV	120,20	0,00	120,20
3	71	10059	SILLA	108,18	0,00	108,18
3	72	10060	SILLA ESPAÑOLA DE ESTILO LUIS XV	102,17	0,00	102,17
3	73	10061	SILLA ESPAÑOLA DE ESTILO LUIS XV	120,20	0,00	120,20
3	74	10062	SILLA ESPAÑOLA ESTILO LUIS XV	108,18	0,00	108,18
3	75	10063	SILLA ESPAÑOLA ESTILO LUIS XV	102,17	0,00	102,17
3	76	10064	SILLA ESPAÑOLA DE ESTILO LUIS XV	114,19	0,00	114,19
3	77	10065	SILLA ESPAÑOLA DE ESTILO LUIS XV	120,20	0,00	120,20
3	78	10066	SILLA ESPAÑOLA DE ESTILO LUIS XV	120,20	0,00	120,20
3	79	10067	SILLA	126,21	0,00	126,21
3	80	10068	SILLA ESPAÑOLA DE ESTILO LUIS XV	102,17	0,00	102,17
3	81	10069	SILLA DE ESTILO LUIS XV	120,20	0,00	120,20
3	82	10070	SILLA	120,20	0,00	120,20
3	83	10071	SILLA ESPAÑOLA DE ESTILO LUIS XV	120,20	0,00	120,20
3	84	10072	SILLA ESPAÑOLA DE ESTILO LUIS XV	120,20	0,00	120,20
3	85	10073	SILLA ESPAÑOLA ESTILO LUIS XV	114,19	0,00	114,19
3	86	10074	SILLA ESPAÑOLA DE ESTILO LUIS XV	126,21	0,00	126,21
3	87	10075	SILLA ESPAÑOLA ESTILO LUIS XV	102,17	0,00	102,17
3	88	10076	SILLA ESPAÑOLA DE ESTILO LUIS XV	120,20	0,00	120,20
3	89	10077	SILLA ESPAÑOLA DE ESTILO LUIS XV	108,18	0,00	108,18
3	90	10078	SILLA ESPAÑOLA ESTILO LUIS XV	108,18	0,00	108,18
3	91	10079	SILLA ESPAÑOLA ESTILO LUIS XV	108,18	0,00	108,18
3	92	10080	SILLA ESPAÑOLA ESTILO LUIS XV	120,20	0,00	120,20
3	93	10081	SILLA ESPAÑOLA DE ESTILO LUIS XV	120,20	0,00	120,20
3	94	10082	SILLA ESPAÑOLA ESTILO LUIS XV	108,18	0,00	108,18
3	95	10083	SILLA ESPAÑOLA DE ESTILO LUIS XV	60,10	0,00	60,10
3	96	10084	SILLA ESPAÑOLA ESTILO LUIS XV	108,18	0,00	108,18
3	97	10085	SILLA ESPAÑOLA DE ESTILO LUIS XV	108,18	0,00	108,18
3	98	10086	SILLA ESPAÑOLA DE ESTILO LUIS XV	120,20	0,00	120,20
3	99	10087	SILLA ESPAÑOLA ESTILO LUIS XV	126,21	0,00	126,21
3	100	10088	SILLA DE ESTILO LUIS XV	108,18	0,00	108,18
3	101	10089	SILLON FRAILERO TAPIZADO EN TERCIOPELO Y ESCUDO HERALDICO	420,71	0,00	420,71
3	102	10090	SILLA DE ESTILO LUIS XV	108,18	0,00	108,18
3	103	10091	SILLA TAPIZADA EN CUERO DE ESTILO ESPAÑOL	90,15	0,00	90,15
3	104	10092	SILLA DE ESTILO LUIS XV	102,17	0,00	102,17

AYUNTAMIENTO DE CORDOBA

DILIGENCIA: Aprobado en sesión plenaria de fecha: 10 NOV. 2015 EL SECRETARIO GENERAL DEL PLENO

Fecha Obtención 14/09/2015 11:49

Pág. 31

INVENTARIO DE BIENES

Entre el periodo de 01/01/2014 hasta 31/12/2014

CUENTA 2080 BIENES DEL PATRIMONIO HISTORICO, ARTISTICO Y CULTURAL

Epígrafe	N.Bien	Bien	Descripción	Bruto Contable	Fondo Amort.	Neto Contable
3	105	10093	MESA ESPAÑOLA DE ESTILO BARROCO CON REFUERZOS DE FIADORES	1.352,28	0,00	1.352,28
3	106	10094	SILLA DE ESTILO LUIS XV	108,18	0,00	108,18
3	107	10095	BANCO DE DOS PLAZAS BARROCO	300,51	0,00	300,51
3	108	10096	BANCO CON RESPALDO ABATIBLE	360,61	0,00	360,61
3	109	10097	SILLA DE ESTILO LUIS XV	54,09	0,00	54,09
3	110	10098	BUFETE ESPAÑOL BARROCO	270,46	0,00	270,46
3	111	10099	SILLA DE ESTILO LUIS XV	72,12	0,00	72,12
3	112	10100	SILLA ESPAÑOLA DE ESTILO LUIS XV	60,10	0,00	60,10
3	113	10101	BANCO BARROCO CON RESPALDO ABATIBLE	480,81	0,00	480,81
3	114	10102	SILLA ESPAÑOLA MODERNA DE ESTILO LUIS XV	60,10	0,00	60,10
3	115	10103	SILLA DE ESTILO LUIS XV	54,09	0,00	54,09
3	116	10104	SILLA ESPAÑOLA DE ESTILO LUIS XV	48,08	0,00	48,08
3	117	10105	SILLON DE ESTILO LUIS XV	108,18	0,00	108,18
3	118	10106	BANCO POPULAR ESPAÑOL	661,11	0,00	661,11
3	119	10107	BANCO RENACENTISTA	781,32	0,00	781,32
3	120	10108	BANCO POPULAR ESPAÑOL CON RESPALDO DE BALAUSTRES	821,21	0,00	821,21
3	121	10109	BANCO POPULAR CON RESPALDO ONDULADO	981,32	0,00	981,32
3	122	10110	SILLA DE ESTILO LUIS XV	36,06	0,00	36,06
3	123	10111	ARMARIO BARROCO DE DOS CUERPOS CON CAJON CENTRAL	1.642,43	0,00	1.642,43
3	124	10112	ARMARIO BARROCO DE DOS CUERPOS	1.502,53	0,00	1.502,53
3	125	10113	MESA DEL TIPO REFECTORIO DE CUATRO PATAS	2.163,64	0,00	2.163,64
3	126	10114	SILLA ESTILO LUIS XV	60,10	0,00	60,10
3	127	10115	SILLA ESPAÑOLA ESTILO LUIS XV	54,09	0,00	54,09
3	128	10116	SILLA ESTILO LUIS XV	48,08	0,00	48,08
3	129	10117	SILLA ESTILO LUIS XV	36,06	0,00	36,06
3	130	10118	SILLA ESTILO LUIS XV	48,08	0,00	48,08
3	131	10119	SILLA ESPAÑOLA ESTILO LUIS XV	48,08	0,00	48,08
3	132	10120	CAJA FUERTE	150,25	0,00	150,25
3	133	10121	BANCO RENACENTISTA	811,37	0,00	811,37
3	134	10122	BANCO CON RESPALDO DE PIE DE PUENTE	841,42	0,00	841,42
3	135	10123	BANCO CON RESPALDO DE PIE DE PUENTE	981,32	0,00	981,32
3	136	10124	SILLA ESTILO LUIS XV	36,06	0,00	36,06
3	137	10125	SILLA TAPIZADA EN CUERO	120,20	0,00	120,20
3	138	10126	ARCA DOMESTICA	680,81	0,00	680,81

AYUNTAMIENTO DE CORDOBA

DILIGENCIA: Aprobado en sesión plenaria de fecha: 10 NOV. 2015 EL SECRETARIO GENERAL DEL PLENO

Fecha Obtención 14/09/2015 11:49
Pág. 32

INVENTARIO DE BIENES

Entre el periodo de 01/01/2014 hasta 31/12/2014

CUENTA 2080 BIENES DEL PATRIMONIO HISTORICO, ARTISTICO Y CULTURAL

Epígrafe	N.Bien	Bien	Descripción	Bruto Contable	Fondo Amort.	Neto Contable
3	139	10127	BANCO BARROCO CON TALLAS DE SIMBOLOGIA CRISTIANA	1.111,87	0,00	1.111,87
3	140	10128	BUFETE CON CAJONERA	1.202,02	0,00	1.202,02
3	141	10129	SILLA ESPAÑOLA TAPIZADA EN CUERO	114,19	0,00	114,19
3	142	10130	MESA DE REFECTORIO DE SEIS PATAS	2.103,54	0,00	2.103,54
3	143	10131	SILLA ESPAÑOLA TAPIZADA EN CUERO	120,20	0,00	120,20
3	144	10132	ARCA DECORADA CON MARQUETERIA Y TALLA	961,62	0,00	961,62
3	145	10133	SILLA ESPAÑOLA TAPIZADA EN CUERO	120,20	0,00	120,20
3	146	10134	BANCO CON RESPALDO Y FALDON ONDULADO	901,52	0,00	901,52
3	147	10135	MESA DE PATA DE LIRA CON CAJONES Y REFUERZOS DE FIADORES	1.953,29	0,00	1.953,29
3	148	10136	SILLA TAPIZADA EN CUERO	120,20	0,00	120,20
3	149	10137	SILLA TAPIZADA EN CUERO	120,20	0,00	120,20
3	150	10138	SILLA TAPIZADA EN CUERO	120,20	0,00	120,20
3	151	10139	BUFETE DE PATAS INCLINADAS CON CAJONES EN EL FALDON	1.923,24	0,00	1.923,24
3	152	10140	SILLA TAPIZADA EN CUERO	120,20	0,00	120,20
3	153	10141	BANCO CANAPE	871,47	0,00	871,47
3	154	10142	SILLON FRAILERO	240,40	0,00	240,40
3	155	10143	ARCA CON TALLA RENACENTISTA EN EL FRENTE	871,47	0,00	871,47
3	156	10144	SILLA TAPIZADA EN CUERO	60,10	0,00	60,10
3	157	10145	BUFETE BARROCO DE PATAS TORNEADAS	1.502,56	0,00	1.502,56
3	158	10146	ARCON BARROCO POPULAR	961,62	0,00	961,62
3	159	10147	SILLON RUSTICO CON ASIENTO DE ANEA	90,15	0,00	90,15
3	160	10148	ARCA DE SAN ELOY	661,11	0,00	661,11
3	161	10149	MESA BARROCA DE REFECTORIO	1.472,48	0,00	1.472,48
3	162	10150	SILLA ALFONSINA DESPACHO DE LAGARTIJO	420,71	0,00	420,71
3	163	10151	SILLA ALFONSINA DESPACHO LAGARTIJO	390,66	0,00	390,66
3	164	10152	SILLA ALFONSINA DESPACHO LAGARTIJO	390,66	0,00	390,66
3	165	10153	SILLON ALFONSINO DESPACHO LAGARTIJO	480,81	0,00	480,81
3	166	10154	VITRINA APARADOR ALFONSINO	1.202,02	0,00	1.202,02
3	167	10155	SILLON RUSTICO CON ASIENTO DE ANEA	120,20	0,00	120,20
3	168	10156	PORTACARTAS	150,25	0,00	150,25
3	169	10157	MESA BARROCA ESPAÑOLA POPULAR CON DOS CAJONES EN EL FRENTE	1.442,43	0,00	1.442,43
3	170	10158	ARMARIO ESTILO RENACIMIENTO DESPACHO DE MANOLETE	1.502,53	0,00	1.502,53
3	171	10159	SILLA ESTILO RENACIMIENTO CON ESCUDO ARMAS MANOLETE	450,76	0,00	450,76

AYUNTAMIENTO DE CORDOBA

DILIGENCIA: Aprobado en sesión plenaria de esta fecha
10 NOV 2015
EL SECRETARIO GENERAL DEL PLENO

Fecha Obtención 14/09/2015 11:49
Pág. 33

INVENTARIO DE BIENES

Entre el periodo de 01/01/2014 hasta 31/12/2014

CUENTA 2080 BIENES DEL PATRIMONIO HISTORICO, ARTISTICO Y CULTURAL

Epígrafe	N.Bien	Bien	Descripción	Bruto Contable	Fondo Amort.	Neto Contable
3	172	10160	SILLA	480,81	0,00	480,81
3	173	10161	SILLON TAPIZADO EN TERCIOPELO	120,20	0,00	120,20
3	174	10162	BUFETE RENACENTISTA	1.803,04	0,00	1.803,04
3	175	10163	CONSOLA ROCOCO	1.141,92	0,00	1.141,92
3	176	10164	SILLA ALFONSINA DEL DESPACHO DEL LAGARTIJO	420,71	0,00	420,71
3	177	10165	ARQUETA ENCORADA RENACENTISTA	2.404,05	0,00	2.404,05
3	178	10166	SILLA DE ESTILO ALFONSINO DEL DESPACHO DE LAGARTIJO	420,71	0,00	420,71
3	179	10167	SILLA BURGUESA	420,71	0,00	420,71
3	180	10168	SILLON FRAILERO DE NOGAL TAPIZADO EN GUADAMECI	1 803,04	0,00	1.803,04
3	181	10169	SILLA ALFONSINA DEL DESPACHO DE LAGARTIJO	390,66	0,00	390,66
3	182	10170	SILLON FRAILERO ESTILO BARROCO CON PERFIL GRAN CAPITAN EN RESPALDO	1.081,82	0,00	1.081,82
3	183	10171	MESA DEL DESPACHO DE LAGARTIJO	811,37	0,00	811,37
3	184	10172	PORTACARTAS	150,25	0,00	150,25
3	185	10173	SILLON FRAILERO CON EL ESCUDO DE LA CIUDAD	360,61	0,00	360,61
3	186	10174	MESA DE DESPACHO ESTILO RENACIMIENTO PERTENECIENTE A MANOLETE	1.352,28	0,00	1.352,28
3	187	10175	SILLON FRAILERO CON ESCUDO DE LA CIUDAD EN RESPALDO	390,66	0,00	390,66
3	188	10176	ARQUIBANCO	570,96	0,00	570,96
3	189	10177	SILLON FRAILERO CON ESCUDO DE MANOLETE EN EL RESPALDO	510,86	0,00	510,86
3	190	10178	CANAPE PROVINCIANO DE ESTILO FERNANDINO	781,32	0,00	781,32
3	191	10179	SILLA PROCEDENTE DEL DESPACHO DE MANOLETE	480,81	0,00	480,81
3	192	10180	SILLA DE ESTILO RENACIMIENTO CON ESCUDO DE ARMAS DE MANOLETE	480,81	0,00	480,81
3	193	10181	BUFETE BARROCO	1.081,82	0,00	1.081,82
3	194	10182	SILLON TAPIZADO EN TERCIOPELO	102,17	0,00	102,17
3	195	10183	CANTARERA DE PINO	60,10	0,00	60,10
3	196	10184	SILLA ESTILO RENACIMIENTO	300,51	0,00	300,51
3	197	10185	SILLON FRAILERO DEL BARROCO PLENO TAPIZADO EN GUADAMECI	1.352,28	0,00	1.352,28
3	198	10186	SILLA ESTILO RENACIMIENTO	294,50	0,00	294,50
3	199	10187	JAMUGA MUDEJAR DECORADA EN TARACEA	3.906,58	0,00	3.906,58
3	200	10188	MESA CON FIADORES Y PATAS DE LIRA	901,52	0,00	901,52
3	201	10189	SILLA BARROCA PORTUGUESA	991,67	0,00	991,67

DILIGENCIA: Aprobado en sesión plenaria de fecha: 10 NOV. 2015

Fecha Obtención 14/09/2015 11:49

Pág. 34

INVENTARIO DE BIENES

Entre el periodo de 01/01/2014 hasta 31/12/2014

CUENTA 2080 BIENES DEL PATRIMONIO HISTORICO, ARTISTICO Y CULTURAL

Epígrafe	N.Bien	Bien	Descripción	Bruto Contable	Fondo Amort.	Neto Contable
3	202	10190	ARCA ENCORADA MODERNA CON MOTIVOS MUDEJARES	480,81	0,00	480,81
3	203	10191	ARCABANCA	570,96	0,00	570,96
3	204	10192	SILLA ESTILO RENACENTISTA CON ESCUDO DE CORDOBA	294,50	0,00	294,50
3	205	10193	SILLON RUSTICO CON ASIENTO DE ANEA	120,20	0,00	120,20
3	206	10194	ARMARIO ESTILO RENACIMIENTO	480,81	0,00	480,81
3	207	10195	SILLA DE ESTILO RENACIMIENTO	300,51	0,00	300,51
3	208	10196	SILLA DE ESTILO RENACIMIENTO CON ESCUDO DE CORDOBA	300,51	0,00	300,51
3	209	10197	MESA AUXILIAR ESTILO RENACIMIENTO	270,46	0,00	270,46
3	210	10198	SILLA ESTILO RENACIMIENTO CON ESCUDO DE LA CIUDAD	300,51	0,00	300,51
3	211	10199	ARMARIO ESTILO RENACIMIENTO	1.442,43	0,00	1.442,43
3	212	10200	SILLON RUSTICO CON ASIENTO DE ANEA	120,20	0,00	120,20
3	213	10201	JAMUGA TAPIZADA EN CORDOBAN	360,61	0,00	360,61
3	214	10202	BUFETE DE PINO PINTADO DE NEGRO	150,25	0,00	150,25
3	215	10203	SILLA DE ESTILO RENACIMIENTO CON EL ESCUDO DE LA CIUDAD	510,86	0,00	510,86
3	216	10204	MESA ESPAÑOLA VERSION MODERNA DE LUIS XIII	450,76	0,00	450,76
3	217	10205	MESA DE DESPACHO DE PEDESTAL ESTILO RENACIMIENTO	1.081,82	0,00	1.081,82
3	218	10206	VITRINA DE HIERRO FORJADO	180,30	0,00	180,30
3	219	10207	SILLON RUSTICO	120,20	0,00	120,20
3	220	10208	JAMUGA ESTILO RENACIMIENTO	300,51	0,00	300,51
3	221	10209	ARCON BARROCO POPULAR	901,52	0,00	901,52
3	222	10210	VITRINA CON OBJETOS QUE HACEN ALUSION AL PINTOR	348,59	0,00	348,59
3	223	10211	CORNUCOPIA DORADA Y TALLADA DE ESTILO BARROCO	510,86	0,00	510,86
3	224	10212	ESCRITORIO CON TAPA	1.202,02	0,00	1.202,02
3	225	10213	BUFETE MODERNO	180,30	0,00	180,30
3	226	10214	CONJUNTO DE VITRINA SOBRE MESA	781,32	0,00	781,32
3	227	10215	ALACENA BARROCA POPULAR	330,56	0,00	330,56
3	228	10216	SILLON CON RESPALDO DE TIPO FUENTE	360,61	0,00	360,61
3	229	10217	SILLON FRAILERO TAPIZADO EN SEDA ADAMASCADA	180,30	0,00	180,30
3	230	10218	RELICARIO-VITRINA BARROCA	420,71	0,00	420,71
3	231	10219	CATEDRA CON ESCUDO DE ORDEN MILITAR Y CORONA DUCAL EN EL RESPALDO	450,76	0,00	450,76
3	232	10220	ESCRITORIO DE ESTILO ITALIANO	1.863,14	0,00	1.863,14
3	233	10221	ARMARIO BAJO CON TALLAS DE LOS 4 EVANGELISTAS	90,15	0,00	90,15

AYUNTAMIENTO DE CORDOBA

DILIGENCIA: Aprobado en sesión plenaria de fecha: 10 NOV. 2015
EL SECRETARIO/A GENERAL DEL PLENO

Fecha Obtención 14/09/2015 11:49
Pág. 35

INVENTARIO DE BIENES

Entre el periodo de 01/01/2014 hasta 31/12/2014

CUENTA 2080 BIENES DEL PATRIMONIO HISTORICO, ARTISTICO Y CULTURAL

Epígrafe	N.Bien	Bien	Descripción	Bruto Contable	Fondo Amort.	Neto Contable
3	234	10222	JAMUGA DE ESTILO RENACIMIENTO	342,58	0,00	342,58
3	235	10223	MESA DE PATA DE LIRA	1.081,82	0,00	1.081,82
3	236	10224	MESA DE PATA DE LIRA DE TRES CAJONES	1.442,43	0,00	1.442,43
3	237	10225	JAMUGA DE ESTILO RENACIMIENTO	336,57	0,00	336,57
3	238	10226	ATRIL ESTILO BARROCO	60,10	0,00	60,10
3	239	10227	VITRINA CON LIBROS RELATIVOS AL PINTOR	360,61	0,00	360,61
3	240	10228	ESPEJO DE PARED ROCOCO	570,96	0,00	570,96
3	241	10229	CONTADOR TIPO COLUMNILLAS	1.953,29	0,00	1.953,29
3	242	10230	CORNUCOPIA ROCOCO	721,21	0,00	721,21
3	243	10231	SILLON FRAILERO TAPIZADO EN TELA ADAMASCADA	210,35	0,00	210,35
3	244	10232	CORNUCOPIA ROCOCO	601,01	0,00	601,01
3	245	10233	ARMARIO DE UN CUERPO CON DOS PUERTAS, REMATADO EN FRONTON	721,21	0,00	721,21
3	246	10234	ESPEJO ISABELINO	570,96	0,00	570,96
3	247	10235	BAUL ENCORADO ANDALUZ	631,06	0,00	631,06
3	248	10236	GUARDAMALLETA DORADA	661,11	0,00	661,11
3	249	10237	TAQUILLON	360,61	0,00	360,61
3	250	10238	REPISA RINCONERA	150,25	0,00	150,25
3	251	10239	CONSOLA	901,52	0,00	901,52
3	252	10240	SILLON FRAILERO EN SEDA ADAMASCADA	180,30	0,00	180,30
3	253	10241	SILLA ESTILO REINA ANA	480,81	0,00	480,81
3	254	10242	SILLON FRAILERO TAPIZADO EN SEDA	180,30	0,00	180,30
3	255	10243	CONSOLA LUIS XV	841,42	0,00	841,42
3	256	10244	SILLON FRAILERO TAPIZADO EN SEDA ADAMASCADA	180,30	0,00	180,30
3	257	10245	BRASERO DE COBRE CON PLATAFORMA DE MADERA	1.081,82	0,00	1.081,82
3	258	10246	MESA AUXILIAR MESA BARGUEÑO DE ALAS ESTILO INGLES	390,66	0,00	390,66
3	259	10247	ALACENA SUSPENDIDA A LA PARED	420,71	0,00	420,71
3	260	10248	VITRINA RELICARIO ESTILO BARROCO	360,61	0,00	360,61
3	261	10249	SILLON SAVARANOLA	300,51	0,00	300,51
3	262	10250	COLUMNA SALOMONICA	1.141,92	0,00	1.141,92
3	263	10251	GUARDAMALLETA ISABELINA DORADA Y TALLADA	631,06	0,00	631,06
3	264	10252	CORNUCOPIA ROCOCO	751,27	0,00	751,27
3	265	10253	ESPEJO DE EPOCA ISABELINA	540,91	0,00	540,91
3	266	10254	ARCON POPULAR VASCO	601,01	0,00	601,01
3	267	10255	ESPEJO BARROCO	510,86	0,00	510,86

AYUNTAMIENTO DE CORDOBA

DILIGENCIA. Para hacer constar que el presente documento es copia del original que obra en esta Secretaría General del Pleno.
19 NOV 2015
EL SECRETARIO GENERAL DEL PLENO

INVENTARIO DE BIENES

Entre el periodo de 01/01/2014 hasta 31/12/2014

CUENTA 2080 BIENES DEL PATRIMONIO HISTORICO, ARTISTICO Y CULTURAL

Epigrafe	N.Bien	Bien	Descripción	Bruto Contable	Fondo Amort.	Neto Contable
3	268	10256	REPISA RINCONERA ROCOCO DORADA	150,25	0,00	150,25
3	269	10257	SILLA INGLESA DE ESTILO CHIPPENDALE	721,21	0,00	721,21
3	270	10258	ARCA POPULAR BARROCA	510,86	0,00	510,86
3	271	10259	ARQUETA BARROCA CON TALLAS POPULARES	601,01	0,00	601,01
3	272	10260	MESA AUXILIAR BARROCA ESPAÑOLA	402,68	0,00	402,68
3	273	10261	DIVAN	216,36	0,00	216,36
3	274	10262	SILLON FRAILERO TAPIZADO EN CORDOBAN	240,40	0,00	240,40
3	275	10263	COLUMNA SALOMONICA BARROCA	1.141,92	0,00	1.141,92
3	276	10265	SILLON FRAILERO TAPIZADO EN CORDOBAN	210,35	0,00	210,35
3	277	10270	ARQUETA ENCORADA EN CORDOBAN	60,10	0,00	60,10
3	278	10271	ESCRITORIO BURGUES DE INFLUENCIA BARROCA CON MARQUETERIA, GRABADOS	540,91	0,00	540,91
3	279	10272	JAMUGA EN CUERO REPUJADO	330,56	0,00	330,56
3	280	10273	VITRINA RELICARIO ESTILO ROCOCO	222,37	0,00	222,37
3	281	10274	SILLA POPULAR BARROCA	240,40	0,00	240,40
3	282	10275	VITRINA MODERNA DORADA	270,46	0,00	270,46
3	283	10276	ARCA DE ESTILO RENACIMIENTO	480,81	0,00	480,81
3	284	10277	COLUMNA BARROCA SALOMONICA	1.141,92	0,00	1.141,92
3	285	10278	MESA TOCINERA	360,61	0,00	360,61
3	286	10279	MESA TOCINERA	360,61	0,00	360,61
3	287	10280	SILLA BARROCA POPULAR	240,40	0,00	240,40
3	288	10281	DIVAN	216,36	0,00	216,36
3	289	10282	JAMUGA	390,66	0,00	390,66
3	290	10283	BANCO ESCAÑO	270,46	0,00	270,46
3	291	10284	COLUMNA SALOMONICA BARROCA	1.141,92	0,00	1.141,92
3	292	10285	MESA ESPAÑOLA DE ESTILO ELISABETHAN	570,96	0,00	570,96
3	293	10286	ARCON BARROCO	841,42	0,00	841,42
3	294	10287	JAMUGA TAPIZADA EN CUERO	330,56	0,00	330,56
3	295	10288	SILLA POPULAR	300,51	0,00	300,51
3	296	10289	COMODA CON TALLAS POPULARES	510,86	0,00	510,86
3	297	10290	SILLA POPULAR	240,40	0,00	240,40
3	298	10291	DIVAN	210,35	0,00	210,35
3	299	10292	COMODA CON TALLAS POPULARES	480,81	0,00	480,81
3	300	10293	JAMUGA CON EL ESCUDO ANTIGUO DE LA CIUDAD	390,66	0,00	390,66
3	301	10294	BANCO CANAPE	901,52	0,00	901,52

AYUNTAMIENTO DE CORDOBA

Fecha Obtención 14/09/2015 11:49
Pág. 37

DILIGENCIA: Aprobado en sesión plenaria de fecha: 10 NOV. 2015
EL SECRETARIO GENERAL DEL PLENO

INVENTARIO DE BIENES

Entre el periodo de 01/01/2014 hasta 31/12/2014

CUENTA 2080 BIENES DEL PATRIMONIO HISTORICO, ARTISTICO Y CULTURAL

Epígrafe	N.Bien	Bien	Descripción	Bruto Contable	Fondo Amort.	Neto Contable
3	302	10295	SILLA BARROCA POPULAR	240,40	0,00	240,40
3	303	10296	BRASERO CON PLATAFORMA BARROCO	781,32	0,00	781,32
3	304	10297	ARCON BARROCO	781,32	0,00	781,32
3	305	10298	COMODA ESTILO IMPERIO	901,52	0,00	901,52
3	306	10299	DIVAN TAPIZADO EN YUTE	210,35	0,00	210,35
3	307	10300	BARGUEÑO PEQUEÑO DE PIE DE PUENTE	390,66	0,00	390,66
3	308	10301	ATRIL PLATEADO BARROCO	210,35	0,00	210,35
3	309	10302	CORNUCOPIA	841,42	0,00	841,42
3	310	10303	MESA MODERNA CON CAJON EN EL FRENTE	240,40	0,00	240,40
3	311	10304	ARMARIO DE SAN ELOY	661,11	0,00	661,11
3	312	10305	ESCRITORIO	1.382,33	0,00	1.382,33
3	313	10306	BANCA DE IGLESIA	24,04	0,00	24,04
3	314	10307	BANCA DE IGLESIA	18,03	0,00	18,03
3	315	10308	BANCA DE IGLESIA	18,03	0,00	18,03
3	316	10309	BANCA DE IGLESIA	18,03	0,00	18,03
3	317	10310	BANCA DE IGLESIA	36,06	0,00	36,06
3	318	10311	BANCA DE IGLESIA	24,04	0,00	24,04
3	319	10312	BANCA DE IGLESIA	36,06	0,00	36,06
3	320	10313	BANCA DE IGLESIA	36,06	0,00	36,06
3	321	10314	BANCA DE IGLESIA	24,04	0,00	24,04
3	322	10315	BANCA DE IGLESIA	27,05	0,00	27,05
3	323	10316	BANCA DE IGLESIA	30,05	0,00	30,05
3	324	10317	BANCA DE IGLESIA	30,05	0,00	30,05
3	325	10318	RECLINATORIO	9,02	0,00	9,02
3	326	10319	BANCA DE IGLESIA	24,04	0,00	24,04
3	327	10320	RECLINATORIO	6,01	0,00	6,01
3	328	10321	RECLINATORIO	3,01	0,00	3,01
3	329	10322	CANDELERO PASCUAL	42,07	0,00	42,07
3	330	10323	CANDELERO PASCUAL	42,07	0,00	42,07
3	331	10324	CANDELERO PASCUAL	42,07	0,00	42,07
3	332	10325	CANDELERO PASCUAL	42,07	0,00	42,07
3	333	10326	COLUMNA SALOMONICA	240,40	0,00	240,40
3	334	10327	SILLA ESPAÑOLA LUIS XV	90,15	0,00	90,15
3	335	10328	COLUMNA SALOMONICA	240,40	0,00	240,40
3	336	10329	SILLA ESPAÑOLA LUIS XV	144,24	0,00	144,24
3	337	10330	SILLA ESPAÑOLA LUIS XV	90,15	0,00	90,15
3	338	10331	SILLA ESPAÑOLA ESTILO LUIS XV	90,15	0,00	90,15

AYUNTAMIENTO DE CORDOBA

DILIGENCIA: Aprobado en sesión plenaria de fecha: 10 NOV. 2015

Fecha Obtención 14/09/2015 11:49
Pág. 38

INVENTARIO DE BIENES

Entre el periodo de 01/01/2014 hasta 31/12/2014

CUENTA 2080 BIENES DEL PATRIMONIO HISTORICO, ARTISTICO Y CULTURAL

Epígrafe	N.Bien	Bien	Descripción	Bruto Contable	Fondo Amort.	Neto Contable
3	339	10332	SILLA ESPAÑOLA LUIS XV	144,24	0,00	144,24
3	340	10333	SILLA ESPAÑOLA LUIS XV	144,24	0,00	144,24
3	341	10334	SILLON ESPAÑOL LUIS XV	150,25	0,00	150,25
3	342	10335	SILLA ESPAÑOLA LUIS XV	90,15	0,00	90,15
3	343	10336	SILLON DE ESTILO FERNANDINO	150,25	0,00	150,25
3	344	10337	SILLA ESPAÑOLA LUIS XV	120,20	0,00	120,20
3	345	10338	SILLA ESPAÑOLA DE ESTILO LUIS XV	120,20	0,00	120,20
3	346	10339	SILLA ISABELINA	150,25	0,00	150,25
3	347	10340	SILLA ESPAÑOLA ESTILO LUIS XV	120,20	0,00	120,20
3	348	10341	SILLA ISABELINA	150,25	0,00	150,25
3	349	10342	SILLA ESPAÑOLA	120,20	0,00	120,20
3	350	10343	SILLA ISABELINA	150,25	0,00	150,25
3	351	10344	SILLA DE ESTILO ISABELINO	150,25	0,00	150,25
3	352	10345	SILLA ISABELINA	150,25	0,00	150,25
3	353	10346	SILLA DE ESTILO ISABELINO	150,25	0,00	150,25
3	354	10347	SILLA ISABELINA	120,20	0,00	120,20
3	355	10348	SILLA DE ESTILO FERNANDINO	120,20	0,00	120,20
3	356	10349	SILLA ESPAÑOLA ESTILO ISABELINO	120,20	0,00	120,20
3	357	10350	SILLA DE ESTILO ISABELINO	120,20	0,00	120,20
3	358	10351	SILLA ISABELINA	120,20	0,00	120,20
3	359	10352	SILLA ESTILO FERNANDINO	120,20	0,00	120,20
3	360	10353	SILLA FERNANDINA	120,20	0,00	120,20
3	361	10354	SILLON ISABELINO	150,25	0,00	150,25
3	362	10355	SILLON ISABELINO	138,23	0,00	138,23
3	363	10356	SILLON ISABELINO	138,23	0,00	138,23
3	364	10357	SILLA LUIS XV	108,18	0,00	108,18
3	365	10358	BANCO DE IGLESIA	30,05	0,00	30,05
3	366	10359	SILLON ISABELINO	120,20	0,00	120,20
3	367	10360	SILLON FRAILERO	180,30	0,00	180,30
3	368	10361	SILLA ESPAÑOLA ESTILO LUIS XV	108,18	0,00	108,18
3	369	10362	SILLON FRAILERO	180,30	0,00	180,30
3	370	10363	SITIAL GOTIZANTE	570,96	0,00	570,96
3	371	10364	SILLON FRAILERO	120,20	0,00	120,20
3	372	10365	SILLON FRAILERO	180,30	0,00	180,30
3	373	10366	SILLON FRAILERO	180,30	0,00	180,30
3	374	10367	SILLON FRAILERO	180,30	0,00	180,30
3	375	10368	SILLON FRAILERO	180,30	0,00	180,30
3	376	10369	SILLON FRAILERO	180,30	0,00	180,30

AYUNTAMIENTO DE CORDOBA

DILIGENCIA: Aprobado en sesión plenaria de fecha: 10 NOV. 2015 EL SECRETARIO GENERAL DEL PLENO

Fecha Obtención 14/09/2015 11:49

INVENTARIO DE BIENES

Entre el periodo de 01/01/2014 hasta 31/12/2014

CUENTA 2080 BIENES DEL PATRIMONIO HISTORICO, ARTISTICO Y CULTURAL

Epígrafe	N.Bien	Bien	Descripción	Bruto Contable	Fondo Amort.	Neto Contable
3	377	10370	SILLA ESPAÑOLA DE CUERO	72,12	0,00	72,12
3	378	10371	SILLA ESPAÑOLA	60,10	0,00	60,10
3	379	10372	SILLA DE CUERO ESPAÑOLA	60,10	0,00	60,10
3	380	10373	SILLA ESPAÑOLA DE CUERO	54,09	0,00	54,09
3	381	10374	SILLA ESPAÑOLA	60,10	0,00	60,10
3	382	10375	SILLA ESPAÑOLA EN CUERO TAPIZADA	54,09	0,00	54,09
3	383	10376	SILLA ESPAÑOLA	84,14	0,00	84,14
3	384	10377	SILLA ESPAÑOLA TAPIZADA EN CUERO	84,14	0,00	84,14
3	385	10378	SILLA ESPAÑOLA	90,15	0,00	90,15
3	386	10379	SILLA ESPAÑOLA TAPIZADA EN CUERO	60,10	0,00	60,10
3	387	10380	SILLA ESPAÑOLA	72,12	0,00	72,12
3	388	10381	SILLA ESPAÑOLA TAPIZADA EN CUERO	60,10	0,00	60,10
3	389	10382	SILLA ESPAÑOLA	60,10	0,00	60,10
3	390	10383	SILLA ESPAÑOLA	90,15	0,00	90,15
3	391	10384	SILLA ESPAÑOLA TAPIZADA EN CUERO	72,12	0,00	72,12
3	392	10385	SILLA TAPIZADA EN CUERO	54,09	0,00	54,09
3	393	10386	SILLA ESPAÑOLA TAPIZADA EN CUERO	60,10	0,00	60,10
3	394	10387	SILLA ESPAÑOLA TAPIZADA EN CUERO	60,10	0,00	60,10
3	395	10388	SILLA ESPAÑOLA TAPIZADA EN CUERO	60,10	0,00	60,10
3	396	10389	SILLA ESPAÑOLA TAPIZADA EN CUERO	60,10	0,00	60,10
3	397	10390	SILLA ESPAÑOLA TAPIZADA EN CUERO	54,09	0,00	54,09
3	398	10391	SILLA ESPAÑOLA TAPIZADA EN CUERO	60,10	0,00	60,10
3	399	10392	SILLA ESPAÑOLA TAPIZADA EN CUERO	54,09	0,00	54,09
3	400	10393	SILLA ESPAÑOLA TAPIZADA EN CUERO	54,09	0,00	54,09
3	401	10394	SILLA ESPAÑOLA TAPIZADA EN CUERO	60,10	0,00	60,10
3	402	10395	SILLA ESPAÑOLA TAPIZADA EN CUERO	54,09	0,00	54,09
3	403	10396	SILLA ESPAÑOLA TAPIZADA EN CUERO	54,09	0,00	54,09
3	404	10397	SILLA ESPAÑOLA TAPIZADA EN CUERO	54,09	0,00	54,09
3	405	10398	SILLA ESPAÑOLA TAPIZADA EN CUERO	60,10	0,00	60,10
3	406	10399	SILLA ESPAÑOLA TAPIZADA EN CUERO	60,10	0,00	60,10
3	407	10400	SILLA ESPAÑOLA TAPIZADA EN CUERO	54,09	0,00	54,09
3	408	10401	SILLON FRAILERO TAPIZADO EN CUERO	60,10	0,00	60,10
3	409	10402	SILLA ESPAÑOLA TAPIZADA EN CUERO	54,09	0,00	54,09
3	410	10403	SILLA ESPAÑOLA TAPIZADA EN CUERO	60,10	0,00	60,10
3	411	10404	SILLA ESPAÑOLA TAPIZADA EN CUERO	54,09	0,00	54,09
3	412	10405	SILLA ESPAÑOLA TAPIZADA EN CUERO	54,09	0,00	54,09
3	413	10406	SILLON RUSTICO	42,07	0,00	42,07
3	414	10407	SILLA ESPAÑOLA TAPIZADA EN CUERO	60,10	0,00	60,10

AYUNTAMIENTO DE CORDOBA

DILIGENCIA: Aprobado en sesión plenaria de fecha: 18 NOV. 2015 EL SECRETARIO GENERAL DEL PLENO

Fecha Obtención 14/09/2015 11:49
Pág. 40

INVENTARIO DE BIENES

Entre el periodo de 01/01/2014 hasta 31/12/2014

CUENTA 2080 BIENES DEL PATRIMONIO HISTORICO, ARTISTICO Y CULTURAL

Epígrafe	N.Bien	Bien	Descripción	Bruto Contable	Fondo Amort.	Neto Contable
3	415	10408	SILLA ESPAÑOLA TAPIZADA EN CUERO	54,09	0,00	54,09
3	416	10409	SILLA ESPAÑOLA TAPIZADA EN CUERO	60,10	0,00	60,10
3	417	10410	SILLA ESPAÑOLA TAPIZADA EN CUERO	60,10	0,00	60,10
3	418	10411	SILLA ESPAÑOLA TAPIZADA EN CUERO	60,10	0,00	60,10
3	419	10412	MESA DE REFECTORIO	1.081,82	0,00	1.081,82
3	420	10413	ARCA PRISMATICA RECTANGULAR	661,11	0,00	661,11
3	421	10414	MESA DE PATAS DE LIRA	516,87	0,00	516,87
3	422	10415	BANQUETA BARROCA	90,15	0,00	90,15
3	423	10416	ARMARIO DESENSAMBLADO	210,35	0,00	210,35
3	424	10417	ARCA DOMESTICA	480,81	0,00	480,81
3	425	10418	MESA DE REFECTORIO	841,42	0,00	841,42
3	426	10419	MESA DE REFECTORIO	570,96	0,00	570,96
3	427	10420	BANQUETA BARROCA ESPAÑOLA	180,30	0,00	180,30
3	428	10421	ARCON DE NOVIA	601,01	0,00	601,01
3	429	10422	ARMARIO ESPAÑOL	1.081,82	0,00	1.081,82
3	430	10423	ARCA DOMESTICA	450,76	0,00	450,76
3	431	10424	MESA POPULAR ESPAÑOLA	180,30	0,00	180,30
3	432	10425	BANQUETA ESPAÑOLA BARROCA	150,25	0,00	150,25
3	433	10426	BUFETE	570,96	0,00	570,96
3	434	10427	ARMARIO BAJO	240,40	0,00	240,40
3	435	10428	BANQUETA ESPAÑOLA	180,30	0,00	180,30
3	436	10429	CREDENCIA	510,86	0,00	510,86
3	437	10430	ARCON CON TALLA DE PERGAMINO	1.202,02	0,00	1.202,02
3	438	10431	ARCA DOMESTICA	510,86	0,00	510,86
3	439	10432	MESA AUXILIAR NEOMUDEJAR	240,40	0,00	240,40
3	440	10433	BANCO POPULAR	811,37	0,00	811,37
3	441	10434	MESA DE ESTILO LUIS XV	570,96	0,00	570,96
3	442	10435	SOFA DE TRES PLAZAS	540,91	0,00	540,91
3	443	10436	SILLON NEOMUDEJAR	270,46	0,00	270,46
3	444	10437	SILLON NEOMUDEJAR	270,46	0,00	270,46
3	445	10438	BUTACA	300,51	0,00	300,51
3	446	10439	BUTACA	300,51	0,00	300,51
3	447	10440	SILLON NEOMUDEJAR	300,51	0,00	300,51
3	448	10441	SILLON NEOMUDEJAR	300,51	0,00	300,51
3	449	10442	SILLON DE DESPACHO TAPIZADO EN CUERO	636,29	0,00	636,29
3	450	10443	MESA DE ARRIMO	480,81	0,00	480,81
3	451	10444	SILLON REVESTIDO DE CUERO	636,29	0,00	636,29

AYUNTAMIENTO DE CORDOBA

DILIGENCIA: Aprobado en sesión plenaria de fecha: 10 NOV. 2015 EL SECRETARIO GENERAL DEL PLENO

Fecha Obtención 14/09/2015 11:49
Pág. 41

INVENTARIO DE BIENES

Entre el periodo de 01/01/2014 hasta 31/12/2014

CUENTA 2080 BIENES DEL PATRIMONIO, HISTORICO, ARTISTICO Y CULTURAL

Epigrafe	N.Bien	Bien	Descripción	Bruto Contable	Fondo Amort.	Neto Contable
3	452	10445	SILLON DE DESPACHO REVESTIDO EN CUERO	636,29	0,00	636,29
3	453	10446	SILLON DE DESPACHO	636,29	0,00	636,29
3	454	10447	SILLON DE DESPACHO	636,29	0,00	636,29
3	455	10448	SILLON DE DESPACHO EN CUERO	57,00	0,00	57,00
3	456	10449	VITRINA MODERNA	1.352,28	0,00	1.352,28
3	457	10450	MESA DE DESPACHO	2.698,54	0,00	2.698,54
3	458	10451	SOFA DE ESTILO RENACIMIENTO	841,42	0,00	841,42
3	459	10452	VITRINA MODERNA	1.352,28	0,00	1.352,28
3	460	10453	SILLON DE ESTILO RENACIMIENTO	360,61	0,00	360,61
3	461	10454	SILLON ESTILO RENACIMIENTO	360,61	0,00	360,61
3	462	10455	MESA CENTRO	336,57	0,00	336,57
3	463	10456	MESA AUXILIAR EN METACRILATO	270,46	0,00	270,46
3	464	10457	MESA EN MARMOL Y CRISTAL	961,62	0,00	961,62
3	465	10458	CARRILLO METACRILATO	390,66	0,00	390,66
3	466	10459	SILLON DE LA COLECCION TECNOS	300,51	0,00	300,51
3	467	10460	SILLON DE LA COLECCION TECNOS	300,51	0,00	300,51
3	468	10461	MESA AUXILIAR GIRATORIA	420,71	0,00	420,71
3	469	10462	SILLON COLECCION TECNOS	300,51	0,00	300,51
3	470	10463	SILLON COLECCION TECNOS	300,51	0,00	300,51
3	471	10464	SILLON DE LA COLECCION TECNOS	300,51	0,00	300,51
3	472	10465	SILLON COLECCION TECNOS	300,51	0,00	300,51
3	473	10466	SILLON DE LA COLECCION TECNOS	300,51	0,00	300,51
3	474	10467	SILLON COLECCION TECNOS	300,51	0,00	300,51
3	475	10468	SILLON COLLECCION TECNOS	300,51	0,00	300,51
3	476	10469	SOFA CUBISTA DE DOS PLAZAS	1.081,82	0,00	1.081,82
3	477	10470	SILLON CUBISTA	420,71	0,00	420,71
3	478	10471	MESA DE CENTRO	336,57	0,00	336,57
3	479	10472	SILLON CUBISTA	420,71	0,00	420,71
3	480	10473	MESA AUXILIAR EN METACRILATO	270,46	0,00	270,46
3	481	10474	MESA AUXILIAR	270,46	0,00	270,46
3	482	10475	SILLON DE LA COLECCION TECNOS	300,51	0,00	300,51
3	483	10476	SILLON ISABELINO	222,37	0,00	222,37
3	484	10477	SILLON WASSILY	324,55	0,00	324,55
3	485	10478	SOFA ISABELINO DE TRES PLAZAS	601,01	0,00	601,01
3	486	10479	SILLON WASSILY	324,55	0,00	324,55
3	487	10480	SILLON ISABELINO	222,37	0,00	222,37
3	488	10481	MESA DE CENTRO	498,84	0,00	498,84

AYUNTAMIENTO DE CORDOBA

DILIGENCIA: Aprobado en sesión plenaria de fecha:
10 NOV. 2015
EL SECRETARIO GENERAL DEL PLENO

Fecha Obtención 14/09/2015 11:49
Pág. 42

INVENTARIO DE BIENES

Entre el periodo de 01/01/2014 hasta 31/12/2014

CUENTA 2080 BIENES DEL PATRIMONIO HISTORICO, ARTISTICO Y CULTURAL

Epígrafe	N.Bien	Bien	Descripción	Bruto Contable	Fondo Amort.	Neto Contable
3	489	10482	SILLON WASSILY	324,55	0,00	324,55
3	490	10483	CONSOLA ESTRUCTURA DE ACERO	540,91	0,00	540,91
3	491	10484	SILLON WASSILY	324,55	0,00	324,55
3	492	10485	CONSOLA DE ESTUCTURA EN ACERO	540,91	0,00	540,91
3	493	10486	MESA AUXILIAR CON ESTRUCTURA DE ACERO	402,68	0,00	402,68
3	494	10487	SILLA ESTILO ALFONSINO	390,66	0,00	390,66
3	495	10488	MESA AUXILIAR	402,86	0,00	402,86
3	496	10489	MESA ESTILO RENACIMIENTO	354,60	0,00	354,60
3	497	10490	BUTACA ESTILO BARROCO	330,56	0,00	330,56
3	498	10491	BUTACA DE ESTILO BARROCO	300,51	0,00	300,51
3	499	10492	BUTACA ESTILO BARROCO	300,51	0,00	300,51
3	500	10493	SILLON NEOMUDEJAR	270,46	0,00	270,46
3	501	10494	SILLON NEOMUDEJAR	270,46	0,00	270,46
3	502	10495	SILLON NEOMUDEJAR	270,46	0,00	270,46
3	503	10496	SILLON NEOMUDEJAR	270,46	0,00	270,46
3	504	10497	MESA NEOMUDEJAR	570,96	0,00	570,96
3	505	10498	MARCO ANNEO LUCANO	360,61	0,00	360,61
3	506	10499	OBISPO OSIO	300,51	0,00	300,51
3	507	10500	RAFAEL BARROSO Y LORA	390,66	0,00	390,66
3	508	10501	JUAN RODRIGUEZ SANCHEZ	390,66	0,00	390,66
3	509	10502	FRANCISCO DE BORJA PAVON	480,81	0,00	480,81
3	510	10503	PEDRO REY GORRINDO	961,62	0,00	961,62
3	511	10504	INMACULADA	21.636,44	0,00	21.636,44
3	512	10505	DUQUE DE RIVAS	480,81	0,00	480,81
3	513	10506	EDUARDO ALVAREZ DE LOS ANGELES	540,91	0,00	540,91
3	514	10507	JUAN LUIS VELASCO Y NAVARRO	330,56	0,00	330,56
3	515	10508	LUIS DE GONGORA Y ARGOTE	2.404,05	0,00	2.404,05
3	516	10509	ANTONIO DEL CASTILLO Y SAAVEDRA	601,01	0,00	601,01
3	517	10510	ADORACION DE LOS PASTORES	15.025,30	0,00	15.025,30
3	518	10511	LA HUIDA A EGIPTO	4.207,08	0,00	4.207,08
3	519	10512	SAN RAFAEL ARCANGEL	72.121,45	0,00	72.121,45
3	520	10513	LA ANUNCIACION	12.020,24	0,00	12.020,24
3	521	10514	LA ADORACION DE LOS MAGOS	12.020,24	0,00	12.020,24
3	522	10515	JOSE ILLESCAS Y CARDENAS	540,91	0,00	540,91
3	523	10516	PABLO DE CESPEDES	570,96	0,00	570,96
3	524	10517	JOSE REY HEREDIA	420,71	0,00	420,71
3	525	10518	CARLOS RAMIREZ DE ARELLANO	390,66	0,00	390,66

AYUNTAMIENTO DE CORDOBA

DILIGENCIA: Aprobado en sesión plenaria de fecha 10 NOV. 2015 SECRETARIA DEL PLENO

Fecha Obtención 14/09/2015 11:49
Pág. 43

INVENTARIO DE BIENES

Entre el periodo de 01/01/2014 hasta 31/12/2014

CUENTA 2080 BIENES DEL PATRIMONIO HISTORICO, ARTISTICO Y CULTURAL

Epígrafe	N.Bien	Bien	Descripción	Bruto Contable	Fondo Amort.	Neto Contable
3	526	10519	LUIS MARIA RAMIREZ DE LAS CASAS - DEZA	480,81	0,00	480,81
3	527	10520	RAFAEL CONDE Y LUQUE	540,91	0,00	540,91
3	528	10521	JOSE CRUZ CONDE	1.202,02	0,00	1.202,02
3	529	10522	ANGEL DE TORRES GOMEZ	601,01	0,00	601,01
3	530	10523	TOMAS CONDE Y LUQUE	1.202,02	0,00	1.202,02
3	531	10524	MANUEL ENRIQUEZ BARRIOS	300,51	0,00	300,51
3	532	10525	RETRATO DE DIEGO MANZANO ALGUACIL	390,66	0,00	390,66
3	533	10526	FRANCISCO DE MILLA Y ROMERO	601,01	0,00	601,01
3	534	10527	RETRATO DE DIEGO DE LEON Y NAVARRO	480,81	0,00	480,81
3	535	10528	RETRATO DE CABALLERO	420,71	0,00	420,71
3	536	10529	RETRATO DE D. FRANCISCO DE PAULA Y ARROSPIDE	510,86	0,00	510,86
3	537	10530	RETRATO DE CABALLERO DESCONOCIDO	360,61	0,00	360,61
3	538	10531	CONDE DE TORRES CABRERA	601,01	0,00	601,01
3	539	10532	RETRATO DE JOAQUIN ALCAIDE ZAFRA	9.015,18	0,00	9.015,18
3	540	10533	RETRATO DE LA CONDESA DE COLOMERA	21.035,42	0,00	21.035,42
3	541	10534	RETRATO DIEGO MUÑOZ- COBO SERRANO	10.217,21	0,00	10.217,21
3	542	10535	ISABEL LLOPIS, SEÑORA DE LUQUE	11.719,74	0,00	11.719,74
3	543	10536	RETRATO DE ANTONIO BARROSO Y CASTILLO	9.616,19	0,00	9.616,19
3	544	10537	RETRATO DE MANUEL RUIZ MAYA	5.709,61	0,00	5.709,61
3	545	10538	RETRATO DE DON JOSE ANTONIO GOMEZ	15.025,30	0,00	15.025,30
3	546	10539	RETRATO DE CRISTOBAL DE CASTRO	12.020,24	0,00	12.020,24
3	547	10540	HORAS DE ANGUSTIA	34.858,70	0,00	34.858,70
3	548	10541	CABEZA EMPEZADA	2.404,05	0,00	2.404,05
3	549	10542	RETRATO DE HORACIO DE CASTRO	4.507,59	0,00	4.507,59
3	550	10543	RETRATO DE ISOLINA GALLEGO	29.449,59	0,00	29.449,59
3	551	10544	CABEZA FEMENINA	601,01	0,00	601,01
3	552	10545	RETRATO DE DAMAS	24.040,48	0,00	24.040,48
3	553	10546	RETRATO DE CONCEPCION MAGACEN	33.055,67	0,00	33.055,67
3	554	10547	AMALIA	30.050,61	0,00	30.050,61
3	555	10548	RETRATO DE MARGARITA NELKEN	21.636,44	0,00	21.636,44
3	556	10549	MONJITA	27.045,54	0,00	27.045,54
3	557	10550	LA NIETA DE LA TRINI	150.253,03	0,00	150.253,03
3	558	10551	LA NIÑA DE LAS TRENZAS	45.075,91	0,00	45.075,91
3	559	10552	RETRATO DE CECILIA ROBALLO	10.818,22	0,00	10.818,22
3	560	10553	ANGELES	15.626,31	0,00	15.626,31
3	561	10554	MARIA PILAR	17.429,35	0,00	17.429,35

AYUNTAMIENTO DE CORDOBA

DILIGENCIA. Aprobado en sesión plenaria de fecha: 10 NOV. 2015
EL SECRETARIO GENERAL DEL PLENO

Fecha Obtención 14/09/2015 11:49
Pág. 44

INVENTARIO DE BIENES

Entre el periodo de 01/01/2014 hasta 31/12/2014

CUENTA 2080 BIENES DEL PATRIMONIO HISTORICO, ARTISTICO Y CULTURAL

Epígrafe	N.Bien	Bien	Descripción	Bruto Contable	Fondo Amort.	Neto Contable
3	562	10555	MUJER DE CORDOBA	27.646,56	0,00	27.646,56
3	563	10556	SALUD	21.035,42	0,00	21.035,42
3	564	10557	LA CHIQUITA BUENA	13.222,27	0,00	13.222,27
3	565	10558	LA NIÑA DE LA JARRA	36.661,74	0,00	36.661,74
3	566	10559	LA COPLA	87.747,77	0,00	87.747,77
3	567	10560	MARY LUZ	27.045,54	0,00	27.045,54
3	568	10561	VIVA EL PELO	88.949,79	0,00	88.949,79
3	569	10562	NARANJAS Y LIMONES	123.207,48	0,00	123.207,48
3	570	10563	DIANA	114.192,30	0,00	114.192,30
3	571	10564	EN LA RIBERA	102.172,06	0,00	102.172,06
3	572	10565	LA NIÑA DEL CANDIL	31.252,63	0,00	31.252,63
3	573	10566	LA NIÑA DE LA ROSA	26.444,53	0,00	26.444,53
3	574	10567	MARTA	21.035,42	0,00	21.035,42
3	575	10568	RAFAELA	24.641,50	0,00	24.641,50
3	576	10569	EVA	22.838,46	0,00	22.838,46
3	577	10570	NIEVES	32.454,65	0,00	32.454,65
3	578	10571	BENDICION	33.055,67	0,00	33.055,67
3	579	10572	OFRENDA AL ARTE DEL TOREO	82.939,67	0,00	82.939,67
3	580	10573	FUENSANTA	7.212,15	0,00	7.212,15
3	581	10574	CARMEN	34.858,70	0,00	34.858,70
3	582	10575	MARIA DE LA O	17.429,35	0,00	17.429,35
3	583	10576	CABEZA DE VIEJA	22.838,46	0,00	22.838,46
3	584	10577	AMOR MISTICO	51.086,03	0,00	51.086,03
3	585	10578	MUERTE DE SANTA INES	84.141,69	0,00	84.141,69
3	586	10579	LA CHIQUITA PICONERA	101.571,05	0,00	101.571,05
3	587	10580	CONTRARIEDAD	33.656,68	0,00	33.656,68
3	588	10581	SAMARITANA	48.080,97	0,00	48.080,97
3	589	10582	POEMA A CORDOBA	420.708,47	0,00	420.708,47
3	590	10583	SALOME	39.065,79	0,00	39.065,79
3	591	10584	MAGDALENA	21.035,42	0,00	21.035,42
3	592	10585	CABEZA SIN TERMINAR	13.823,28	0,00	13.823,28
3	593	10586	LA VIRGEN DE LOS FAROLES	76.328,54	0,00	76.328,54
3	594	10587	CABEZA DE SANTA	23.439,47	0,00	23.439,47
3	595	10588	ARCANGEL SAN RAFAEL	63.106,27	0,00	63.106,27
3	596	10589	ALEGRIAS	87.146,76	0,00	87.146,76
3	597	10590	CAMINO DE BODAS	42.070,85	0,00	42.070,85
3	598	10591	LA SIBILA DE LAS ALPUJARRAS	27.045,54	0,00	27.045,54
3	599	10592	ANGELES Y FUENSANTA	57.096,15	0,00	57.096,15

AYUNTAMIENTO DE CORDOBA

DILIGENCIA. Aprobado en sesión plenaria de fecha: 10 NOV. 2015 EL SECRETARIO GENERAL DEL PLENO

Fecha Obtención 14/09/2015 11:49
Pág. 45

INVENTARIO DE BIENES

Entre el periodo de 01/01/2014 hasta 31/12/2014

CUENTA 2080 BIENES DEL PATRIMONIO HISTORICO ARTISTICO Y CULTURAL

Epigrafe	N.Bien	Bien	Descripción	Bruto Contable	Fondo Amort.	Neto Contable
3	600	10593	LA ARGENTINITA	30.050,61	0,00	30.050,61
3	601	10594	NUESTRA SEÑORA DE ANDALUCIA	100.970,03	0,00	100.970,03
3	602	10595	CONCHITA TRIANA	41.469,84	0,00	41.469,84
3	603	10596	NOCTURNO	51.086,03	0,00	51.086,03
3	604	10597	CANTE HONDO	84.141,69	0,00	84.141,69
3	605	10598	RETRATO DE JULIO ROMERO DE TORRES	751,27	0,00	751,27
3	606	10599	CONCEPCION RUIZ FRIAS	39.065,79	0,00	39.065,79
3	607	10600	CORDOBA 1.913	21.035,42	0,00	21.035,42
3	608	10601	FLOR DE SANTIDAD	47.479,96	0,00	47.479,96
3	609	10602	BOCETO DE MIRA QUE BONITA ERES	3.005,06	0,00	3.005,06
3	610	10603	CORDOBA 1912	19.232,39	0,00	19.232,39
3	611	10604	CORDOBA 1916	17.429,35	0,00	17.429,35
3	612	10605	ENTIERRO SIMBOLICO DE JULIO ROMERO DE TORRES	210,35	0,00	210,35
3	613	10606	GUADAMECI RENACENTISA	1.202,02	0,00	1.202,02
3	614	10607	GUADAMECI DE INFLUENCIA MUDEJAR	270,46	0,00	270,46
3	615	10608	GUADAMECI BARROCO	661,11	0,00	661,11
3	616	10609	GUADAMECI ROCOCO	1.202,02	0,00	1.202,02
3	617	10610	GUADAMECI BARROCO	721,21	0,00	721,21
3	618	10611	GUADAMECI BARROCO	2.253,80	0,00	2.253,80
3	619	10612	GUADAMECI FRONTAL DE ALTAR	3.305,57	0,00	3.305,57
3	620	10613	GUADAMECI BARROCO	841,42	0,00	841,42
3	621	10614	GUADAMECI ROCOCO	1.171,97	0,00	1.171,97
3	622	10615	GUADAMECI BARROCO ESTAMPADO	901,52	0,00	901,52
3	623	10616	PANEL DE GUADAMECI	2.163,64	0,00	2.163,64
3	624	10617	GUADAMECI BARROCO	901,52	0,00	901,52
3	625	10618	PANEL DE GUADAMECI BARROCO ESTAMPADO	2.343,95	0,00	2.343,95
3	626	10619	GUADAMECI BARROCO	781,32	0,00	781,32
3	627	10620	SANTA FAZ: GUADAMECI	2.103,54	0,00	2.103,54
3	628	10621	SANTA FAZ: GUADAMECI	2.103,54	0,00	2.103,54
3	629	10622	GUADAMECI BARROCO	1.803,04	0,00	1.803,04
3	630	10623	FRONTAL DE GUADAMECI	7.212,15	0,00	7.212,15
3	631	10624	GUADAMECI BARROCO	1.803,04	0,00	1.803,04
3	632	10625	GUADAMECI FERRETEADO	961,62	0,00	961,62
3	633	10626	LA VERONICA: GUADAMECI	2.103,54	0,00	2.103,54
3	634	10627	FRONTAL DE ALTAR DE GUADAMECI ROCOCO	2.404,05	0,00	2.404,05
3	635	10628	GUADAMECI BARROCO	510,86	0,00	510,86

AYUNTAMIENTO DE CORDOBA

DILIGENCIA: Aprobado en sesión plenaria de fecha: 10 NOV. 2015

EL SECRETARIO GENERAL DEL PLENO

Fecha Obtención 14/09/2015 11:49
Pág. 46

INVENTARIO DE BIENES

Entre el periodo de 01/01/2014 hasta 31/12/2014

CUENTA 2080 BIENES DEL PATRIMONIO, HISTORICO, ARTISTICO Y CULTURAL

Epígrafe	N.Bien	Bien	Descripción	Bruto Contable	Fondo Amort.	Neto Contable
3	636	10629	GUADAMECI DEL S XVI BICROMO	510,86	0,00	510,86
3	637	10630	GUADAMECI BARROCO	420,71	0,00	420,71
3	638	10631	PANEL DE GUADAMECI BARROCO	2.343,95	0,00	2.343,95
3	639	10632	FRONTAL DE ALTAR: GUADAMECI	2.343,95	0,00	2.343,95
3	640	10633	CORDOBAN	240,40	0,00	240,40
3	641	10634	GUADAMECI BARROCO	360,61	0,00	360,61
3	642	10635	GUADAMECI ROCOCO	450,76	0,00	450,76
3	643	10636	PANEL DE GUADAMECI	1.923,24	0,00	1.923,24
3	644	10637	FRONTAL DE ALTAR RENACENTISTA	5.589,41	0,00	5.589,41
3	645	10638	GUADAMECI CON LA ORDEN DEL SANTO SEPULCRO	540,91	0,00	540,91
3	646	10639	GUADAMECI BARROCO	961,62	0,00	961,62
3	647	10640	GUADAMECI BARROCO	420,71	0,00	420,71
3	648	10641	PANORAMICA DE CORDOBA EN EL S XVII	60,10	0,00	60,10
3	649	10642	CORDOBAN DE INFLUENCIA ISLAMICA	360,61	0,00	360,61
3	650	10643	GUADAMECI BARROCO	300,51	0,00	300,51
3	651	10644	GUADAMECI BARROCO	480,81	0,00	480,81
3	652	10645	GUADAMECI CON ESCUDO NOBILIARIO	540,91	0,00	540,91
3	653	10646	GUADAMECI CON ESCUDO DE CORDOBA	240,40	0,00	240,40
3	654	10647	IGLSESIA DEL ANTIGUO HOSPITAL DE SAN ANDRES	90,15	0,00	90,15
3	655	10648	SENECA	72,12	0,00	72,12
3	656	10649	AUTORRETRATO	12.020,24	0,00	12.020,24
3	657	10650	PAISAJE	300,51	0,00	300,51
3	658	10651	VISTA DEL AYUNTAMIENTO DE MANCHESTER	270,46	0,00	270,46
3	659	10652	CORDOBA MORA	3.606,07	0,00	3.606,07
3	660	10653	CARA DE MUJER	9.015,18	0,00	9.015,18
3	661	10654	SIN TITULO	540,91	0,00	540,91
3	662	10655	CONCESION REAL DE FRANQUEZAS Y LIBERTADES	60,10	0,00	60,10
3	663	10656	ESCRITURA ARABE	360,61	0,00	360,61
3	664	10657	ALEGORIA A LA PAZ	150,25	0,00	150,25
3	665	10658	BOLIGRAFOS NUMERO DOS	540,91	0,00	540,91
3	666	10659	EL RAPTO DE EUROPA	721,21	0,00	721,21
3	667	10660	CONSOLA ESTILO LUIS XV	781,32	0,00	781,32
3	668	10661	SIN TITULO	510,86	0,00	510,86
3	669	10662	MESA TIPO SOBRE PEDESTALES	1.081,82	0,00	1.081,82
3	670	10663	VISION DEL PADRE ROELAS	12.020,24	0,00	12.020,24
3	671	10664	SILLA LUIS XVI	120,20	0,00	120,20

AYUNTAMIENTO DE CORDOBA

DILIGENCIA: Aprobado en sesión plenaria de fecha: 10 NOV. 2015 EL SECRETARIO GENERAL DEL PLENO

Fecha Obtención 14/09/2015 11:49
Pág. 47

INVENTARIO DE BIENES

Entre el periodo de 01/01/2014 hasta 31/12/2014

CUENTA 2080 BIENES DEL PATRIMONIO HISTORICO, ARTISTICO Y CULTURAL

Epígrafe	N.Bien	Bien	Descripción	Bruto Contable	Fondo Amort.	Neto Contable
3	672	10665	MESA DE ARRIMO	480,81	0,00	480,81
3	673	10666	SILLA ESPAÑOLA ESTILO LUIS XVI	120,20	0,00	120,20
3	674	10667	MESA AUXILIAR	120,20	0,00	120,20
3	675	10668	SILLON DE ESTILO LUIS XVI	180,30	0,00	180,30
3	676	10669	MESA DE CENTRO ESTILO LUIS XVI	270,96	0,00	270,96
3	677	10670	SILLA ESTILO LUIS XVI	120,20	0,00	120,20
3	678	10671	MESITA AUXILIAR LUIS XVI	430,56	0,00	430,56
3	679	10672	SILLA ESTILO LUIS XVI	120,20	0,00	120,20
3	680	10673	SILLON ESTILO LUIS XVI	180,30	0,00	180,30
3	681	10674	REPISA RINCONERA	460,61	0,00	460,61
3	682	10675	MESA DE DESPACHO ESTILO LUIS XVI	1.302,02	0,00	1.302,02
3	683	10676	VITRINA LIBRERIA	1 281,82	0,00	1.281,82
3	684	10677	REPISA RINCONERA	460,61	0,00	460,61
3	685	10678	VITRINA LIBRERIA	861,11	0,00	861,11
3	686	10679	PATIO DE UNA CASA CORDOBESA	42,07	0,00	42,07
3	687	10680	PAISAJE CON POZO	300,51	0,00	300,51
3	688	10681	INTERIOR DE LA MEZQUITA DESDE EL MIRAHB	42,07	0,00	42,07
3	689	10682	FUENTE DEL PATIO DE LA MEZQUITA	30,05	0,00	30,05
3	690	10683	MEZQUITA DE CORDOBA	30,05	0,00	30,05
3	691	10684	PANEL DEL MIRAHB	24,04	0,00	24,04
3	692	10685	SIERRA MORENA	45,08	0,00	45,08
3	693	10686	CAPILLA DE VILLAVICIOSA	42,07	0,00	42,07
3	694	10687	CAPILLA REAL	42,07	0,00	42,07
3	695	10688	CAPILLA DEL ZANCARRON	42,07	0,00	42,07
3	696	10689	INTERIOR DE LA MEZQUITA	42,07	0,00	42,07
3	697	10690	LA PUERTA DEL PERDON	54,09	0,00	54,09
3	698	10691	PATIO DE LOS NARANJOS	60,10	0,00	60,10
3	699	10692	VISTA DEL INTERIOR DE LA MEZQUITA	54,09	0,00	54,09
3	700	10693	PORTADA DEL HOSPITAL DE SAN SEBASTIAN	30,05	0,00	30,05
3	701	10694	INTERIOR DE LA MEZQUITA	51,09	0,00	51,09
3	702	10695	SAN PEDRO	2.103,54	0,00	2.103,54
3	703	10696	VISTA DE LA CIUDAD DE CORDOBA	180,30	0,00	180,30
3	704	10697	PUERTA DEL MIRAHB	48,08	0,00	48,08
3	705	10698	NUESTRA SEÑORA DEL REFUGIO	18,03	0,00	18,03
3	706	10699	VIRGEN DE LOS DOLORES	18,03	0,00	18,03
3	707	10700	INTERIOR DE LA MEZQUITA	54,09	0,00	54,09
3	708	10701	NUESTRA SEÑORA DE BELEN	108,18	0,00	108,18

AYUNTAMIENTO DE CORDOBA

DILIGENCIA: Aprobado en sesión plenaria de fecha: 10 NOV. 2015 EL SECRETARIO GENERAL DEL PLENO

Fecha Obtención 14/09/2015 11:49
Pág. 48

INVENTARIO DE BIENES

Entre el periodo de 01/01/2014 hasta 31/12/2014

CUENTA 2080 BIENES DEL PATRIMONIO HISTÓRICO, ARTISTICO Y CULTURAL

Epígrafe	N.Bien	Bien	Descripción	Bruto Contable	Fondo Amort.	Neto Contable
3	709	10702	RETRATO DE HERMANO JUAN DE DIOS DE SAN ANTONIO	901,52	0,00	901,52
3	710	10703	RETRATO DE ISABEL II NIÑA	2.404,05	0,00	2.404,05
3	711	10704	NUESTRA SEÑORA DE BELEN	150,25	0,00	150,25
3	712	10705	NUESTRA SEÑORA DE LINARES	45,08	0,00	45,08
3	713	10706	NUESTRA SEÑORA DEL POZO	48,08	0,00	48,08
3	714	10707	NUESTRA SEÑORA DE CONSOLACION	36,06	0,00	36,06
3	715	10708	EL TRIUNFO DE SAN RAFAEL	180,30	0,00	180,30
3	716	10709	VIRGEN DEL ROSARIO	25,84	0,00	25,84
3	717	10710	CRISTO CRUCIFICADO	2.103,54	0,00	2.103,54
3	718	10711	RETRATO DE CABALLERO DESCONOCIDO	360,61	0,00	360,61
3	719	10712	RETRATO ALFONSO XIII	5.409,11	0,00	5.409,11
3	720	10713	RAFAEL MOLINA LAGARTIJO	18,03	0,00	18,03
3	721	10714	BANCO DE ZAGUAN	580,81	0,00	580,81
3	722	10715	EN EL PATIO DE CABALLOS	18,03	0,00	18,03
3	723	10716	RAFAEL GUERRA "GUERRITA"	18,03	0,00	18,03
3	724	10717	ESPERANDO LA LLAVE	18,03	0,00	18,03
3	725	10718	AL SALIR DEL CHIQUERO	18,03	0,00	18,03
3	726	10719	EL PASEO DE CUADRILLAS	18,03	0,00	18,03
3	727	10720	ENTREGA DE LA LLAVE	18,03	0,00	18,03
3	728	10721	GALLEO REMATANDO EN LAS TABLAS	18,03	0,00	18,03
3	729	10722	GUERRITA Y BADILLA TOREANDO AL LIMON	18,03	0,00	18,03
3	730	10723	SALIDA DEL TORIL	18,03	0,00	18,03
3	731	10724	TORO DEL DUQUE REMATANDO EN TABLAS	18,03	0,00	18,03
3	732	10725	¡ A LA SUERTE !	18,03	0,00	18,03
3	733	10726	ECHANDO AL TORO POR DELANTE	18,03	0,00	18,03
3	734	10727	UN HECHO CELEBRE EN LA PLAZA VIEJA DE MADRID	18,03	0,00	18,03
3	735	10728	BANDERILLAS DE FUEGO	18,03	0,00	18,03
3	736	10729	CAPEO A LA TIJERA	18,03	0,00	18,03
3	737	10730	QUIEBRA EN LA SILLA	18,03	0,00	18,03
3	738	10731	EL OSTION PAREANDO	18,03	0,00	18,03
3	739	10732	CITANDO PARA EL QUIEBRO DE LA SILLA	18,03	0,00	18,03
3	740	10733	TOROS DE LA GANADERIA DE UDAETA	18,03	0,00	18,03
3	741	10734	RECORTE DE BANDERILLAS	18,03	0,00	18,03
3	742	10735	ESCOGIENDO UNA CORRIDA	18,03	0,00	18,03
3	743	10736	LOS DOS RIVALES	18,03	0,00	18,03
3	744	10737	DESCANSO EN LA PRADERA	18,03	0,00	18,03

AYUNTAMIENTO DE CORDOBA

DILIGENCIA: Aprobado en sesión plenaria de fecha: 10 NOV. 2015
EL SECRETARIO GENERAL DEL PLENO

Fecha Obtención 14/09/2015 11:49
Pág. 49

INVENTARIO DE BIENES

Entre el periodo de 01/01/2014 hasta 31/12/2014

CUENTA 2080 BIENES DEL PATRIMONIO HISTORICO, ARTISTICO Y CULTURAL

Epígrafe	N.Bien	Bien	Descripción	Bruto Contable	Fondo Amort.	Neto Contable
3	745	10738	ACOSANDO EN CAMPO ABIERTO	18,03	0,00	18,03
3	746	10739	DERRIBAR DE VIOLOIN	18,03	0,00	18,03
3	747	10740	LOS CAMBIOS DE REVERTE	18,03	0,00	18,03
3	748	10741	PERROS A UN TORO HUIDO	18,03	0,00	18,03
3	749	10742	ESTOCADA DE RECURSO	18,03	0,00	18,03
3	750	10743	LA PUNTILLA	18,03	0,00	18,03
3	751	10744	EL PRIMER PASE	18,03	0,00	18,03
3	752	10745	EL ARRASTRE	18,03	0,00	18,03
3	753	10746	ESTOCADA A PASE DE BANDERILLAS	18,03	0,00	18,03
3	754	10747	RAFAEL RODRIGUEZ "MOJINO"	18,03	0,00	18,03
3	755	10748	DIVISION EN LA PLAZA	18,03	0,00	18,03
3	756	10749	RAFAEL GUERRA "GUERRITA"	18,03	0,00	18,03
3	757	10750	DON RAFAEL PEREZ DE GUZMAN	18,03	0,00	18,03
3	758	10751	SALTO AL TRASCUERNO	18,03	0,00	18,03
3	759	10752	RAFAEL SANCHEZ " BEBE "	18,03	0,00	18,03
3	760	10753	EL SALTO DE CACHETE	18,03	0,00	18,03
3	761	10754	SUERTE DE FRENTE POR DETRAS A LA DERECHA	18,03	0,00	18,03
3	762	10755	UN MARRONAZO	18,03	0,00	18,03
3	763	10756	CHICORRO EN EL SALTO DE LA GARROCHA	18,03	0,00	18,03
3	764	10757	ANTONIO BEJARANO "PEGOTE"	18,03	0,00	18,03
3	765	10758	BADILLA PAREANDO A CABALLO	18,03	0,00	18,03
3	766	10759	UN QUIEBRO A CUERPO LIMPIO	18,03	0,00	18,03
3	767	10760	PREPARANDO EL SESGO	18,03	0,00	18,03
3	768	10761	UN QUITE A PUNTA DE CAPOTE	18,03	0,00	18,03
3	769	10762	LA ULTIMA COGIDA DE MANENE	18,03	0,00	18,03
3	770	10763	RAFAEL BEJARANO, TORERO...	18,03	0,00	18,03
3	771	10764	JUAN MOLINA	18,03	0,00	18,03
3	772	10765	BANDERILLAS AL QUIEBRO	18,03	0,00	18,03
3	773	10766	EL TORO MOÑUDO	18,03	0,00	18,03
3	774	10767	MANUEL FUENTES "BOCANEGRA"	18,03	0,00	18,03
3	775	10768	FRASCUELO DANDO UN CAMBIO EN LA CABEZA	18,03	0,00	18,03
3	776	10769	DESCABELLO A PULSO	18,03	0,00	18,03
3	777	10770	PEDRO ROMERO RECIBIENDO UN TORO	18,03	0,00	18,03
3	778	10771	LAGARTIJO TIRANDO LA PUNTILLA PARA DESCABELLAR	18,03	0,00	18,03
3	779	10772	REJONEADOR ANTONIO CAÑERO BAENA	10.517,71	0,00	10.517,71
3	780	10773	RETRATO DE FRANCISCO DE LA CRUZ	300,51	0,00	300,51

AYUNTAMIENTO DE CORDOBA

DILIGENCIA: Aprobado en sesión plenaria de fecha: 10 NOV. 2015

Fecha Obtención 14/09/2015 11:49
Pág. 50

INVENTARIO DE BIENES

Entre el periodo de 01/01/2014 hasta 31/12/2014

CUENTA 2080 BIENES DEL PATRIMONIO HISTORICO ARTISTICO Y CULTURAL

Epígrafe	N.Bien	Bien	Descripción	Bruto Contable	Fondo Amort.	Neto Contable
3	781	10774	CAMINO DE RABANALES	270,46	0,00	270,46
3	782	10775	ARQUETA ENCORADA	360,61	0,00	360,61
3	783	10776	ARQUETA DE TARACEA	180,30	0,00	180,30
3	784	10777	SECAFIRMAS	150,25	0,00	150,25
3	785	10778	PAPELERA	180,30	0,00	180,30
3	786	10779	CAJA DE CAOBA	270,46	0,00	270,46
3	787	10780	CARTEL DE FERIAS. CORDOBA.1910	841,42	0,00	841,42
3	788	10781	CARTEL TAURINO. CORDOBA 1.880	180,30	0,00	180,30
3	789	10782	ESCRIBANIA	270,46	0,00	270,46
3	790	10783	CARTEL TAURINO. VALENCIA 1.886	240,40	0,00	240,40
3	791	10784	CARTEL DE BODA CORDOBA 1915	781,32	0,00	781,32
3	792	10785	CARTEL TAURINO. DESPEDIDA DE LAGARTIJO 1.893	288,49	0,00	288,49
3	793	10786	CARTEL TAURINO	210,35	0,00	210,35
3	794	10787	CARTEL TAURINO. MADRID. 1.893	168,28	0,00	168,28
3	795	10788	CARTEL TAURINO CORDOBA 1868	360,61	0,00	360,61
3	796	10789	CARTEL TAURINO. CORDOBA. 1.889	258,44	0,00	258,44
3	797	10790	CARTEL TAURINO MADRID 1900	216,36	0,00	216,36
3	798	10791	CARTEL TAURINO. BILBAO. 1.899	1.081,82	0,00	1.081,82
3	799	10792	CARTEL TAURINO MADRID 1893	210,35	0,00	210,35
3	800	10793	CARTEL TAURINO. CABRA 1.867	300,51	0,00	300,51
3	801	10794	CARTEL TAURINO CORDOBA 1881	240,40	0,00	240,40
3	802	10795	CARTEL TAURINO SEVILLA. 1.936	108,18	0,00	108,18
3	803	10796	CARTEL DE FERIA. CORDOBA. 1.923	72,12	0,00	72,12
3	804	10797	CARTEL TAURINO MALAGA 1886	312,53	0,00	312,53
3	805	10798	CARTEL TAURINO. CORDOBA. 1.935	601,01	0,00	601,01
3	806	10799	CARTEL TAURINO MADRID 1865	336,57	0,00	336,57
3	807	10800	CARTEL DE FERIA. SEVILLA. 1896	234,39	0,00	234,39
3	808	10801	CARTEL TAURINO CORDOBA 1866	216,36	0,00	216,36
3	809	10802	CARTEL TAURINO CORRIDA REGIA	480,81	0,00	480,81
3	810	10803	CARTEL TAURINO CORDOBA 1920	75,13	0,00	75,13
3	811	10804	CARTEL TAURINO MADRID 1927	180,30	0,00	180,30
3	812	10805	CARTEL TAURINO LINARES 1947	300,51	0,00	300,51
3	813	10806	CARTEL TAURINO. SEVILLA.1939	120,20	0,00	120,20
3	814	10807	CARTEL CINEMATOGRAFICO BAENA 1948	96,16	0,00	96,16
3	815	10808	CARTEL TAURINO. HINOJOSA DEL DUQUE. 1.902	180,30	0,00	180,30
3	816	10809	CARTEL TAURINO. CORDOBA. 1.870	240,40	0,00	240,40
3	817	10810	CARTEL TAURINO. LINARES. 1.900	132,22	0,00	132,22

AYUNTAMIENTO DE CORDOBA

DILIGENCIA: Aprobado en sesión plenaria de fecha: 10 NOV. 2015 EL SECRETARIO GENERAL DEL PLENO

Fecha Obtención 14/09/2015 11:49
Pág. 51

INVENTARIO DE BIENES

Entre el periodo de 01/01/2014 hasta 31/12/2014

CUENTA 2080 BIENES DEL PATRIMONIO, HISTORICO, ARTISTICO Y CULTURAL

Epígrafe	N.Bien	Bien	Descripción	Bruto Contable	Fondo Amort.	Neto Contable
3	818	10811	CARTEL TAURINO CORDOBA 1880	210,35	0,00	210,35
3	819	10812	CARTEL TAURINO. CORDOBA. 1.858	330,56	0,00	330,56
3	820	10813	CARTEL TAURINO. CORDOBA. 1.895	180,30	0,00	180,30
3	821	10814	CARTEL DE FERIA. ECIJA. 1.928	811,37	0,00	811,37
3	822	10815	CARTEL TAURINO MADRID 1900	234,39	0,00	234,39
3	823	10816	CARATEL TAURINO. VALENCIA. 1.918	781,32	0,00	781,32
3	824	10817	CARTEL TAURINO MADRID 1913	120,20	0,00	120,20
3	825	10818	CARTEL TAURINO CORDOBA 1869	210,35	0,00	210,35
3	826	10819	CARTEL TAURINO. CORDOBA. 1.915	138,23	0,00	138,23
3	827	10820	CARTEL TAURINO. CORDOBA.1.863	210,35	0,00	210,35
3	828	10821	CARTEL TAURINO. VALENCIA 1894	270,46	0,00	270,46
3	829	10822	CARTEL TAURINO. CORDOBA. 1.896	270,46	0,00	270,46
3	830	10823	CARTEL DE FERIA, GRANADA 1902	1.202,02	0,00	1.202,02
3	831	10824	CARTEL TAURINO, MALAGA 1913	150,25	0,00	150,25
3	832	10825	CARTEL TAURINO. PUERTO DE SANTA MARIA. 1.780	390,66	0,00	390,66
3	833	10826	CARTEL TAURINO, CORDOBA 1884	180,30	0,00	180,30
3	834	10827	CARTEL DE FERIAS. CORDOBA.1.912	1.141,92	0,00	1.141,92
3	835	10828	CARTEL TAURINO, MALAGA 1900	108,18	0,00	108,18
3	836	10829	CARTEL DE FERIA. CORDOBA. 1.909	1.141,92	0,00	1.141,92
3	837	10830	CARTEL TAURINO, CORDOBA 1796	420,71	0,00	420,71
3	838	10831	CARTEL DE FERIA. CORDOBA. 1.902	1.442,43	0,00	1.442,43
3	839	10832	CARTEL TAURINO, MAYORIA DE EDAD DEL REY, MADRID 1902	270,46	0,00	270,46
3	840	10833	PRESENCIA	901,52	0,00	901,52
3	841	10834	CARTEL FERIA DE CORDOBA 1899	1.382,33	0,00	1.382,33
3	842	10835	SALIDA DEL TORIL	721,21	0,00	721,21
3	843	10836	UN ENCIERRO ANDALUZ	721,21	0,00	721,21
3	844	10837	CARTEL FERIA , CORDOBA 1907	1.081,82	0,00	1.081,82
3	845	10838	CIBELES	1.322,23	0,00	1.322,23
3	846	10839	DERROTE A TABLAS	510,86	0,00	510,86
3	847	10840	CARA ANCHA	1.682,83	0,00	1.682,83
3	848	10842	CARTEL TAURINO. CORDOBA. 1.891	120,20	0,00	120,20
3	849	10843	ESTUDIO CARA DE UN TORERO	510,86	0,00	510,86
3	850	10844	CARTEL TAURINO, CORDOBA 1884	120,20	0,00	120,20
3	851	10845	GANADERIA DE LAGARTIJO	650,00	0,00	650,00
3	852	10846	RETRATO DE MANUEL RODRIGUEZ SÁNCHEZ "MANOLETE"	150,25	0,00	150,25
3	853	10847	TORO JOCINERO DE LA GANADERÍA DE MIURA	120,20	0,00	120,20

AYUNTAMIENTO DE CORDOBA

DILIGENCIA: Aprobado en sesión plenaria de fecha: 10 NOV. 2015

Fecha Obtención 14/09/2015 11:49
Pág. 52

INVENTARIO DE BIENES

Entre el periodo de 01/01/2014 hasta 31/12/2014

CUENTA 2080 BIENES DEL PATRIMONIO, HISTORICO, ARTISTICO Y CULTURAL

Epígrafe	N.Bien	Bien	Descripción	Bruto Contable	Fondo Amort.	Neto Contable
3	854	10848	RAFAEL BEJARANO " EL CANITO "	150,25	0,00	150,25
3	855	10849	LA ESTOCADA	150,25	0,00	150,25
3	856	10850	CARTEL TAURINO, SEVILLA 1898	132,22	0,00	132,22
3	857	10851	.CARTEL TAURINO MADRID 1895	180,30	0,00	180,30
3	858	10852	CARTEL TAURINO. JEREZ DE LA FRONTERA.1.898	150,25	0,00	150,25
3	859	10853	REPRODUCCION PERIODISTICA DE CARTEL	15,03	0,00	15,03
3	860	10854	CARTEL TAURINO. MADRID.1.885	156,26	0,00	156,26
3	861	10855	CARTEL TAURINO. JEREZ DE L FRONTERA. 1.895	150,25	0,00	150,25
3	862	10856	CARTEL TAURINO, MADRID 1899	180,30	0,00	180,30
3	863	10857	CARTEL TAURINO, MALAGA 1886	54,09	0,00	54,09
3	864	10858	CARTEL TAURINO. ZARAGOZA.1.899	90,15	0,00	90,15
3	865	10859	CARTEL TAURINO MADRID 1899	96,16	0,00	96,16
3	866	10860	CARTEL TAURINO, MADRID 1898	60,10	0,00	60,10
3	867	10861	CARTEL TAURINO, MADRID 1899	60,10	0,00	60,10
3	868	10862	CARTEL TAURINO. MONTORO . 1.886	90,15	0,00	90,15
3	869	10863	CARTEL TAURINO. LA HABANA. 1.888	210,35	0,00	210,35
3	870	10864	RAFAEL MOLINA " LAGARTIJO "	27,05	0,00	27,05
3	871	10865	CARTEL TAURINO. MADRID. 1896	180,30	0,00	180,30
3	872	10866	VISTA SURORIENTAL DE CORDOBA	78,13	0,00	78,13
3	873	10867	BRINDIS A MI AMIGO EUGENIO NOEL	480,81	0,00	480,81
3	874	10868	VISTA DE CORDOBA	36,06	0,00	36,06
3	875	10869	VISTA DE CORDOBA	48,08	0,00	48,08
3	876	10870	BATALLA DE ALCOLEA	27,05	0,00	27,05
3	877	10871	CAPILLA REAL	60,10	0,00	60,10
3	878	10872	PORTADA DE SANTA MARINA	36,06	0,00	36,06
3	879	10873	INTERIOR DE LA MEZQUITA	60,10	0,00	60,10
3	880	10874	INTERIOR DE LA MEZQUITA	60,10	0,00	60,10
3	881	10875	INTERIOR DE LA MEZQUITA	60,10	0,00	60,10
3	882	10876	FRAY DIEGO JOSE DE CADIZ	12,02	0,00	12,02
3	883	10877	EXTERIOR DE LA MEZQUITA	60,10	0,00	60,10
3	884	10878	CASERIO VASCO	120,20	0,00	120,20
3	885	10879	CAPILLA REAL	60,10	0,00	60,10
3	886	10880	EN LA BARRERA	901,52	0,00	901,52
3	887	10881	PAISAJE URBANO	24,04	0,00	24,04
3	888	10882	FLORERO	33,06	0,00	33,06
3	889	10883	PLACA CONMEMORATIVA	240,40	0,00	240,40

DILIGENCIA: Aprobado en sesión plenaria de fecha: 10 NOV. 2015 EL SECRETARIO GENERAL DEL PLENO

INVENTARIO DE BIENES

Entre el periodo de 01/01/2014 hasta 31/12/2014

CUENTA 2080 BIENES DEL PATRIMONIO, HISTORICO, ARTISTICO Y CULTURAL

Epígrafe	N.Bien	Bien	Descripción	Bruto Contable	Fondo Amort.	Neto Contable
3	890	10884	EL ENGAÑO	841,42	0,00	841,42
3	891	10885	SURTE NATURAL	1.502,53	0,00	1.502,53
3	892	10886	CABALLEROS EN LA PLAZA PONIENDO REJONCILLOS	300,51	0,00	300,51
3	893	10887	VISTA URBANA	180,30	0,00	180,30
3	894	10888	TOREROS DE FIESTA FLAMENCA	590,91	0,00	590,91
3	895	10889	GRABADO RELIGIOSO	150,25	0,00	150,25
3	896	10890	RAFAEL MOLINA SANGHEZ	27,05	0,00	27,05
3	897	10891	RETRATO DE RAFAEL MOLINA SANCHEZ, LAGARTIJO	150,25	0,00	150,25
3	898	10892	RETRATO DE RAFAEL GUERRA "GUERRITA"	162,27	0,00	162,27
3	899	10893	MANUEL FUENTES, BOCANEGRA	60,10	0,00	60,10
3	900	10894	CARICATURA DE LAGARTIJO	90,15	0,00	90,15
3	901	10895	COMPOSICION CON RETRATO DE LAGARTIJO	120,20	0,00	120,20
3	902	10896	CORDOBAN: LAGARTIJO.	450,76	0,00	450,76
3	903	10897	TORO NEGRO, NUMERO 81	120,20	0,00	120,20
3	904	10898	TORO DE LA GANADERIA DE VERAGUA	120,20	0,00	120,20
3	905	10899	TORO NEGRO (LECHUZO) GANADERÍA DEL DUQUE DE VERAGUA	120,20	0,00	120,20
3	906	10900	RETRATO DE ANTONIO DE DIOS " CONEJITO "	270,46	0,00	270,46
3	907	10901	CARICATURA DE FRANCISCO CODES Y MUSULÉN "MELONES"	90,15	0,00	90,15
3	908	10902	RETRATO DE MANUEL RODRÍGUEZ SÁNCHEZ "MANOLETE"	51.086,03	0,00	51.086,03
3	909	10903	RETRATO DE MANUEL RODRÍGUEZ SÁNCHEZ "MANOLETE"	1.202,02	0,00	1.202,02
3	910	10904	ANTONIO CAÑERO BAENA	180,30	0,00	180,30
3	911	10905	RETRATO DE MANOLETE	330,56	0,00	330,56
3	912	10906	FIGURA FEMENINA LAMPADARIA	4.808,10	0,00	4.808,10
3	913	10907	FIGURA FEMENINA LAMPADARIA	4.808,10	0,00	4.808,10
3	914	10908	FIGURA FEMENINA LAMPADARIA	4.808,10	0,00	4.808,10
3	915	10909	FIGURA FEMENINA LAMPADARIA	4.808,10	0,00	4.808,10
3	916	10910	CANDELABRO DE PLATA	1.171,97	0,00	1.171,97
3	917	10911	BUSTO DE EMPERADOR EN PIEDRA ARTIFICIAL	901,52	0,00	901,52
3	918	10912	JARRA DE PLATA PARA VOTACIONES	2.103,54	0,00	2.103,54
3	919	10913	CANDELABRO	1.171,97	0,00	1.171,97
3	920	10914	ESCRIBANIA FRANCESA	2.343,95	0,00	2.343,95
3	921	10915	JARRA DE PLATA PARA VOTACIONES	2.103,54	0,00	2.103,54
3	922	10916	VINAJERAS DE PLATA EN SU COLOR	2.103,54	0,00	2.103,54

AYUNTAMIENTO DE CORDOBA

DILIGENCIA: Aprobado en sesión plenaria de fecha: 10 NOV. 2015 ACUERDO ADOPTADO EN EL PLENO

Fecha Obtención 14/09/2015 11:49
Pág. 54

INVENTARIO DE BIENES

Entre el periodo de 01/01/2014 hasta 31/12/2014

CUENTA 2080 BIENES DEL PATRIMONIO HISTORICO, ARTISTICO Y CULTURAL

Epígrafe	N.Bien	Bien	Descripción	Bruto Contable	Fondo Amort.	Neto Contable
3	923	10917	CENTRO DE MESA	1.081,82	0,00	1.081,82
3	924	10918	BANDEJA DE PLATA	1.622,73	0,00	1.622,73
3	925	10919	PALMATORIA	1.562,63	0,00	1.562,63
3	926	10920	CANDELERO ESTILO NEOCLASICO	1.141,92	0,00	1.141,92
3	927	10921	PLACA CONMEMORATIVA HERMANDAD DE DOLORES	661,11	0,00	661,11
3	928	10922	CRISTO CRUCIFICADO	9.015,18	0,00	9.015,18
3	929	10923	CANDELERO NEOCLASICO	1.141,92	0,00	1.141,92
3	930	10924	CANDELERO DE PLATA EN SU COLOR	1.202,02	0,00	1.202,02
3	931	10925	CANDELERO DE PLATA	1.202,02	0,00	1.202,02
3	932	10926	URNA PARA VOTACIONES	3.906,58	0,00	3.906,58
3	933	10927	CALIZ CON PATENA SOBREDORADA	1.322,23	0,00	1.322,23
3	934	10928	COPON DE PLATA DORADA	3.606,07	0,00	3.606,07
3	935	10929	DEMANDERA DE PLATA	961,62	0,00	961,62
3	936	10930	VINAGRERAS DE PLATA	1.051,77	0,00	1.051,77
3	937	10931	VINAJERAS DE PLATA EN SU COLOR	1.081,82	0,00	1.081,82
3	938	10932	COLGANTE DE ORO CON PERLAS	1.111,87	0,00	1.111,87
3	939	10933	COLGANTE RELICARIO	360,61	0,00	360,61
3	940	10934	CAMPANILLA DE PLATA EN SU COLOR	390,66	0,00	390,66
3	941	10935	COLGANTE EN PLATA	180,30	0,00	180,30
3	942	10936	ALFILER CON PERLAS DE PLATA	300,51	0,00	300,51
3	943	10937	COLGANTE CON MINIATURA	480,81	0,00	480,81
3	944	10938	ABRECARTAS DE PLATA	390,66	0,00	390,66
3	945	10939	LLAVE DEL SEPULCRO DEL PADRE POSADAS	390,66	0,00	390,66
3	946	10940	SONAJERO DE PLATA EN SU COLOR	240,40	0,00	240,40
3	947	10941	POMO PARA SENCIAS	360,61	0,00	360,61
3	948	10942	LLAVE DEL SEPULCRO DEL PADRE CRISTOBAL	240,40	0,00	240,40
3	949	10943	ESTUCHE MUDEJAR EN PLATA	570,96	0,00	570,96
3	950	10944	POMO DE PLATA	198,33	0,00	198,33
3	951	10945	POMO EN PLATA EN SU COLOR	210,35	0,00	210,35
3	952	10946	COLGANTE	120,20	0,00	120,20
3	953	10947	COLGANTE PEQUEÑO DE PLATA	120,20	0,00	120,20
3	954	10948	CORONA DEL NIÑO DE LA VIRGEN DE LA SALUD	961,62	0,00	961,62
3	955	10949	CORONA DE ORO DE LA VIRGEN DE LA SALUD	1.081,82	0,00	1.081,82
3	956	10950	ESTOLA DE TERCIOPELO NEGRO	120,20	0,00	120,20
3	957	10951	PLATO DE REPRESENTACION	721,21	0,00	721,21

AYUNTAMIENTO DE CORDOBA

DILIGENCIA: Aprobado en sesión plenaria de fecha: 10 NOV. 2015 EL SECRETARIO GENERAL DEL PLENO

Fecha Obtención 14/09/2015 11:49
Pág 55

INVENTARIO DE BIENES

Entre el periodo de 01/01/2014 hasta 31/12/2014

CUENTA 2080 BIENES DEL PATRIMONIO HISTORICO, ARTISTICO Y CULTURAL

Epígrafe	N.Bien	Bien	Descripción	Bruto Contable	Fondo Amort.	Neto Contable
3	958	10952	A VOLTA DEO MERCADO SALCIO	360,61	0,00	360,61
3	959	10953	PENDON DE CASTILLA	354,60	0,00	354,60
3	960	10954	BUSTO FEMENINO	540,91	0,00	540,91
3	961	10955	CABEZA FEMENINA	540,91	0,00	540,91
3	962	10956	BUSTO DE SENECA	691,16	0,00	691,16
3	963	10957	ESCRIBANIA DE PLATA INGLESA	781,32	0,00	781,32
3	964	10958	BANDEJA DE PLATA	751,27	0,00	751,27
3	965	10959	CRUCIFIJO DE BRONCE	390,66	0,00	390,66
3	966	10960	BANDEJA CIRCULAR DE ALPACA	180,30	0,00	180,30
3	967	10961	PLACA CONMEMORATIVA EN PLATA DEL CORDOBA E. DE F.	751,27	0,00	751,27
3	968	10962	MISAL ROMANO	5.349,01	0,00	5.349,01
3	969	10963	PLACA CONMEMORATIVA EN PLATA	661,11	0,00	661,11
3	970	10964	PLACA CONMEMORATIVA EN BRONCE	120,20	0,00	120,20
3	971	10965	PLACA CONMEMORATIVA	601,01	0,00	601,01
3	972	10966	PLACA CONMEMORATIVA EN PLATA EN SU COLOR. FUENGIROLA	601,01	0,00	601,01
3	973	10967	PLACA CONMEMORATIVA EN PLATA DE LA CIUDAD DE ROTA	721,21	0,00	721,21
3	974	10968	PLACA CONMEMORATIVA EN PLATA. LA ADUANA	576,97	0,00	576,97
3	975	10969	PLACA CONMEMORATIVA EN CUERO	240,40	0,00	240,40
3	976	10970	PLACA CONMEMORATIVA	570,96	0,00	570,96
3	977	10971	PLACA CONMEMORATIVA. A.V.V. LEON FELIPE	570,96	0,00	570,96
3	978	10972	PLACA CONMEMORATIVA EN PLATA FEDERACION BALONCESTO	661,11	0,00	661,11
3	979	10973	PLACA CONMEMORATIVA EN BRONCE. FEDERACION E.TIRO OLIMPICO	54,09	0,00	54,09
3	980	10974	PLACA CONMEMORATIVA EN BRONCE	210,35	0,00	210,35
3	981	10975	PLACA CONMEMORATIVA EN PLATA. AYUNTAMIENTO DE MONTGAD	480,81	0,00	480,81
3	982	10976	PLACA CONMEMORATIVA LOS CALIFAS	480,81	0,00	480,81
3	983	10977	PLACA CONMEMORATIVA EN BRONCE. SANTANDER	180,30	0,00	180,30
3	984	10978	PLACA CONMEMORATIVA EN PLATA	540,91	0,00	540,91
3	985	10979	PLACA CONMEMORATIVA EN PLATA	601,01	0,00	601,01
3	986	10980	PLACA CONMEMORATIVA DE PLATA. EL RINCON DEL CANTE	721,21	0,00	721,21
3	987	10981	TROFEO EN BRONCE. EXPO CORDOBA . 81	90,15	0,00	90,15
3	988	10982	PLACA EN BRONCE, METAL Y JADE	108,18	0,00	108,18
3	989	10983	ESCULTURA EN METACRILATO	90,15	0,00	90,15
3	990	10984	PLACA CONMEMORATIVA EN PLATA . MARIA MONTESSORI	661,11	0,00	661,11

AYUNTAMIENTO DE CORDOBA

DILIGENCIA: Aprobado en sesión plenaria de fecha: 19 NOV. 2015

Fecha Obtención 14/09/2015 11:49
Pág. 56

INVENTARIO DE BIENES

Entre el periodo de 01/01/2014 hasta 31/12/2014

CUENTA 2080 BIENES DEL PATRIMONIO, HISTORICO, ARTISTICO Y CULTURAL

Epígrafe	N.Bien	Bien	Descripción	Bruto Contable	Fondo Amort.	Neto Contable
3	991	10985	PLACA CONMEMORATIVA DE MARMOL	54,09	0,00	54,09
3	992	10986	GRUPO ESCULTORICO DE NERON Y SENECA	39.065,79	0,00	39.065,79
3	993	10987	PLACA CONMEMORATIVA CON RELIEVE DEL CARDENAL SPINOOLA	36,06	0,00	36,06
3	994	10988	PLACA CONMEMORATIVA	721,21	0,00	721,21
3	995	10989	PLACA CONMEMORATIVA EN CUERO. MUESTRA ALTA PELUQUERIA	210,35	0,00	210,35
3	996	10990	PLACA CONMEMORATIVA	721,21	0,00	721,21
3	997	10991	PLACA CONMEMORATIVA EN PLATA.HERMANDADES Y COFRADIAS S. S.	781,32	0,00	781,32
3	998	10992	PLACA CONMEMORATIVA, ONCE	781,32	0,00	781,32
3	999	10993	PLACA CONMEMORATIVA DE ALPACA PLATEADA.SELECCION CORDOBESA DE FUTBOL	240,40	0,00	240,40
3	1.000	10994	PLACA CONMEMORATIVA EN PINO. CLUB DEL S XXI	150,25	0,00	150,25
3	1.001	10995	PLACA CONMEMORATIVA	60,10	0,00	60,10
3	1.002	10996	AZULEJO CONMEMORATIVO	48,08	0,00	48,08
3	1.003	10997	PLACA CONMEMORATIVA EN CUERO. M. L. SIDERURGICA	240,40	0,00	240,40
3	1.004	10998	ADORACION DE LOS PASTORES	1.202,02	0,00	1.202,02
3	1.005	10999	BANDEJA DE COBRE. BOUKHARA	210,35	0,00	210,35
3	1.006	11000	REPOSTERO DE UZBEKISTAN	240,40	0,00	240,40
3	1.007	11480	INSIGNIA DE LA CIUDAD	661,11	0,00	661,11
3	1.008	11482	"REMATE DE CAPA"	871,47	0,00	871,47
3	1.009	11483	"CANDELERO DE HIERRO FORJADO"	360,61	0,00	360,61
3	1.010	11484	"ASTADO"	781,32	0,00	781,32
3	1.011	11485	"TOCAOR"	901,52	0,00	901,52
3	1.012	11486	"TOCADORA DE PALMAS"	901,52	0,00	901,52
3	1.013	11487	"HOMENAJE AL GRAN CAPITAN"	420,71	0,00	420,71
3	1.014	11488	" PROYECTO DE CANAL DE CORDOBA A SEVILLA"	270,46	0,00	270,46
3	1.015	11489	" EL PATAS DE 5 A 7"	781,32	0,00	781,32
3	1.016	11490	FRAGMENTO DE GUADAMECI	360,61	0,00	360,61
3	1.017	11491	" SALTO AL TRASCUERNO". PLATO LLANO	452,37	0,00	452,37
3	1.018	11492	"BANDERILLAS EN SILLA". PLATO LLANO	452,37	0,00	452,37
3	1.019	11493	"LARGA A UNA MANO". PLATO LLANO	452,37	0,00	452,37
3	1.020	11494	"CITANDO PARA UN PASE NATURAL" . PLATO LLANO	452,37	0,00	452,37
3	1.021	11495	"CITANDO DE FRENTE PARA PONER UN PULLAZO". PLATO LLANO	452,37	0,00	452,37
3	1.022	11496	COGIDA MORTAL DE "MANENE" PLATO LLANO	452,37	0,00	452,37

AYUNTAMIENTO DE CORDOBA

DILIGENCIA: Aprobado en sesión plenaria de fecha: 10 NOV. 2015
EL SECRETARIO GENERAL DEL PLENO

Fecha Obtención 14/09/2015 11:49
Pág 57

INVENTARIO DE BIENES

Entre el periodo de 01/01/2014 hasta 31/12/2014

CUENTA 2080 BIENES DEL PATRIMONIO HISTORICO, ARTISTICO Y CULTURAL

Epígrafe	N.Bien	Bien	Descripción	Bruto Contable	Fondo Amort.	Neto Contable
3	1.023	11497	ACUDIENDO A UN QUITE DE BANDERILLAS. PLATO LLANO	452,37	0,00	452,37
3	1.024	11498	OE FRENTE POR DETRAS A LA IZQUIERDA. PLATO LLANO	452,37	0,00	452,37
3	1.025	11499	"UN BUEN PULLAZO".PLATO LLANO	452,57	0,00	452,57
3	1.026	11500	"TORO CORRIENDO POR EL CALLEJON"	452,37	0,00	452,37
3	1.027	11501	DE FRENTE POR DETRAS. PLATO LLANO	452,37	0,00	452,37
3	1.028	11502	EL COLEO. PLATO LLANO	452,37	0,00	452,37
3	1.029	11503	RECOGIENDO LA OVACION DESPUES DEL CORTE DE OREJA. BANDEJA	452,37	0,00	452,37
3	1.030	11504	CABESTRO.CUENCO	452,37	0,00	452,37
3	1.031	11505	CABESTRO. PLATO DE POSTRE	452,37	0,00	452,37
3	1.032	11506	ARRASTRE DEL TORO O LAS MULILLAS. FUENTE	452,37	0,00	452,37
3	1.033	11507	TORO. PLATO DE POSTRE	452,37	0,00	452,37
3	1.034	11508	QUIEBRO A CUERPO LIMPIO A LA SALIDA DE CHIQUEROS. SALSERA	452,37	0,00	452,37
3	1.035	11509	A LA PLAZA EN CARRUAJE. SOPERA	452,37	0,00	452,37
3	1.036	11510	TORO. PLATO DE POSTRE	452,37	0,00	452,37
3	1.037	11511	CABESTRO. PLATO DE POSTRE	452,37	0,00	452,37
3	1.038	11512	TORO. PLATO DE POSTRE	452,37	0,00	452,37
3	1.039	11513	CABESTRO. PLATO POSTRE	452,37	0,00	452,37
3	1.040	11514	TORO. PLATO DE POSTRE	452,37	0,00	452,37
3	1.041	11515	RAFAEL MOLINA "LAGARTIJO". TAZA Y PLATILLO	452,37	0,00	452,37
3	1.042	11516	RAFAEL MOLINA"LAGARTIJO". TAZA Y PLATILLO	452,37	0,00	452,37
3	1.043	11517	RAFAEL MOLINA"LAGARTIJO". TAZA Y PLATILLO	452,37	0,00	452,37
3	1.044	11518	RAFAEL MOLINA "LAGARTIJO". TAZA Y PLATILLO	452,37	0,00	452,37
3	1.045	11519	RAFAEL MOLINA"LAGARTIJO". TAZA Y PLATILLO	452,37	0,00	452,37
3	1.046	11520	RAFAEL MOLINA "LAGARTIJO". TAZA Y PLATILLO	452,37	0,00	452,37
3	1.047	11521	TORO Y LAGARTIJO. JARRA PARA LECHE	452,37	0,00	452,37
3	1.048	11522	TORO. AZUCARERO CON TAPA	452,37	0,00	452,37
3	1.049	11523	CORRIENDO AL TORO A UNA MANO. FRUTERO	452,37	0,00	452,37
3	1.050	11524	VERONICA POR EL PITON IZQUIERDO. FRUTERO	452,37	0,00	452,37
3	1.051	11525	SALIENDO AL RUEDO DESPUES DE SALTAR LA BARRERA. PLATO HONDO	452,37	0,00	452,37
3	1.052	11526	CITANDO POR DETRAS, A LA ESPALDA Y A LA DERECHA. PLATO HONDO	452,37	0,00	452,37

AYUNTAMIENTO DE CORDOBA

DILIGENCIA: Aprobado en sesión plenaria de fecha: 19 NOV. 2015

Fecha Obtención 14/09/2015 11:49
Pág. 58

INVENTARIO DE BIENES

Entre el periodo de 01/01/2014 hasta 31/12/2014

CUENTA 2080 BIENES DEL PATRIMONIO HISTORICO, ARTISTICO Y CULTURAL

Epígrafe	N.Bien	Bien	Descripción	Bruto Contable	Fondo Amort.	Neto Contable
3	1.053	11527	ACUDIENDO AL QUITE O CAIDA AL DESCUBIERTO. PLATO HONDO	452,37	0,00	452,37
3	1.054	11528	COGIDA DE UN PICADOR. PLATO HONDO	452,37	0,00	452,37
3	1.055	11529	PASE DE TRINCHERILLA CON LA DERECHA. PLATO HONDO	452,37	0,00	452,37
3	1.056	11530	SALIDA DEL PAR EN LA SILLA. PLATO LLANO	452,37	0,00	452,37
3	1.057	11531	SALTANDO PARA PONER BANDERILLAS DE LA SILLA. PLATO LLANO	452,37	0,00	452,37
3	1.058	11532	SALIENDO AL CHIQUERO. PLATO LLANO	452,37	0,00	452,37
3	1.059	11533	HUYENDO CON UN CAPOTE. PLATO LLANO	452,37	0,00	452,37
3	1.060	11534	DE ESPALDAS, POR DETRAS A LA DERECHA	452,37	0,00	452,37
3	1.061	11535	ESTOCADA AL ENCUENTRO. PLATO LLANO	452,37	0,00	452,37
3	1.062	11536	BUSTO DE LAGARTIJO. BANDEJA DEL JUEGO DE CAFE	452,37	0,00	452,37
3	1.063	11537	PREPARANDO UN PAR TRAS PONER BANDERILLAS DE FUEGO. PLATO LLANO	452,37	0,00	452,37
3	1.064	11538	DESCABELLO A PULSO. PLATO LLANO	452,37	0,00	452,37
3	1.065	11539	ENTREGANDO LAS LLAVES. PLATO LLANO	452,37	0,00	452,37
3	1.066	11540	ARRANCANDO EL CAPOTE. PLATO LLANO	452,37	0,00	452,37
3	1.067	11541	PARANDO LOS PIES DEL TORO. PLATO LLANO	452,37	0,00	452,37
3	1.068	11542	CABALLO HERIDO. PLATO LLANO	452,37	0,00	452,37
3	1.069	11543	LARGOS A UNA MANO. PLATO LLANO	452,37	0,00	452,37
3	1.070	11544	RECOGIENDO EL ALGUACILILLO LA NAVE. PLATO LLANO	452,37	0,00	452,37
3	1.071	11545	TORO LLEVANDOSE UN CAPOTE. PLATO LLANO	452,37	0,00	452,37
3	1.072	11546	PICADOR SIN CABALLO. FUENTE PEQUEÑA	452,37	0,00	452,37
3	1.073	11547	PICADOR PROBANDO CABALLO. FUENTE PEQUEÑA	452,37	0,00	452,37
3	1.074	11548	PAISAJE CAMPESTRE CON MAYORAL Y TOROS. FUENTE GRANDE	452,37	0,00	452,37
3	1.075	11549	BRINDADO UN TORO. FUENTE MEDIANA	452,37	0,00	452,37
3	1.076	11550	EL PASEILLO. FUENTE GRANDE	452,37	0,00	452,37
3	1.077	11551	BANDERILLAS DE FUEGO. CAFETERA	452,37	0,00	452,37
3	1.078	11552	RECOGIENDO A UN PICADOR CAIDO. TETERA	452,37	0,00	452,37
3	1.079	11553	ESCENA BUCOLICA CON TOROS. BOMBONERA O FUENTE CUBIERTA	452,37	0,00	452,37
3	1.080	11554	TOROS. ENSALADERA	452,37	0,00	452,37
3	1.081	11555	SALTO DE LA GARROCHA. PLATO LLANO	452,37	0,00	452,37
3	1.082	11556	CITANDO PARA EL SALTO DE LA GARROCHA. PLATO LLANO	452,37	0,00	452,37
3	1.083	11557	CITANDO PARA EL PULLAZO. PLATO LLANO	452,37	0,00	452,37

AYUNTAMIENTO DE CORDOBA

DILIGENCIA: Aprobado en sesión plenaria de fecha: 10 NOV. 2015 EL SECRETARIO GENERAL DEL PLENO

Fecha Obtención 14/09/2015 11:49
Pág. 59

INVENTARIO DE BIENES

Entre el periodo de 01/01/2014 hasta 31/12/2014

CUENTA 2080 BIENES DEL PATRIMONIO HISTÓRICO, ARTISTICO Y CULTURAL

Epígrafe	N.Bien	Bien	Descripción	Bruto Contable	Fondo Amort.	Neto Contable
3	1.084	11558	ESPERANDO LA MUERTE. PLATO LLANO	452,37	0,00	452,37
3	1.085	11559	VOLAPIE O VUELAPIES. PLATO LLANO	452,37	0,00	452,37
3	1.086	11560	TORO. PLATO LLANO	452,37	0,00	452,37
3	1.087	11561	TORO. PLATO DE POSTRE	452,37	0,00	452,37
3	1.088	11562	TORO. PLATO DE POSTRE	452,37	0,00	452,37
3	1.089	11563	TORO DE PERFIL IZQUIERDO. PLATO DE POSTRE	452,37	0,00	452,37
3	1.090	11564	TORO.PLATO DE POSTRE	452,37	0,00	452,37
3	1.091	11565	PUYAZO.PLATO HONDO	452,37	0,00	452,37
3	1.092	11566	OVACION AL PICADOR. PLATO HONDO	452,37	0,00	452,37
3	1.093	11567	BANDERILLAS AL CUARTEO. PLATO HONDO	452,37	0,00	452,37
3	1.094	11568	QUIEBRO A CUERPO LIMPIO. PLATO HONDO	452,37	0,00	452,37
3	1.095	11569	SALTANDO EL BURLADERO. PLATO HONDO	452,37	0,00	452,37
3	1.096	11570	CITANDO PARA EL PASE A LA DERECHA. PLATO LLANO	452,37	0,00	452,37
3	1.097	11571	VERONICA RODILLA EN TIERRA. PLATO LLANO	452,37	0,00	452,37
3	1.098	11572	PRIMER TIEMPO DE LA VERONICA. PLATO LLANO	452,37	0,00	452,37
3	1.099	11573	QUITE A UN PICADOR O HACER UN QUITE AL DESCUBIERTO. PLATO LLANO	452,37	0,00	452,37
3	1.100	11574	CITA O PREPARANDO LA ESTOCADA. PLATO LLANO	452,37	0,00	452,37
3	1.101	11575	BRINDIS. PLATO LLANO	452,37	0,00	452,37
3	1.102	11576	LA PUNTILLA. PLATO LLANO	452,37	0,00	452,37
3	1.103	11577	CITANDO DE CAPA. PLATO LLANO	452,37	0,00	452,37
3	1.104	11578	TAZA Y PLATILLO DE CAFE CON LAS INICIALES DEL TORERO	452,37	0,00	452,37
3	1.105	11579	TAZA Y PLATILLO DE CAFE CON LAS INICIALES DEL TORERO	452,37	0,00	452,37
3	1.106	11580	TAZA Y PLATILLO DE CAFE CON LAS INICIALES DEL TORERO	452,37	0,00	452,37
3	1.107	11581	TAZA Y PLATILLO DE CAFE CON LAS INICIALES DEL TORERO	452,37	0,00	452,37
3	1.108	11582	TAZA Y PLATILLO DE CAFE CON LAS INICIALES DEL TORERO	452,37	0,00	452,37
3	1.109	11583	TAZA Y PLATILLO DE CAFE CON LAS INICIALES DEL TORERO	452,61	0,00	452,61
3	1.110	11590	PUNTILLA	60,10	0,00	60,10
3	1.111	11591	PUNTILLA	66,11	0,00	66,11
3	1.112	11592	PUNTILLA	60,10	0,00	60,10
3	1.113	11593	PUNTILLA	60,10	0,00	60,10
3	1.114	11594	PUNTILLA	36,06	0,00	36,06

DILIGENCIA: Aprobado en sesión ordinaria de fecha:
10 NOV. 2015

AYUNTAMIENTO DE CORDOBA

Fecha Obtención 14/09/2015 11:49
Pág. 60

INVENTARIO DE BIENES

Entre el periodo de 01/01/2014 hasta 31/12/2014

CUENTA 2080 BIENES DEL PATRIMONIO HISTORICO, ARTISTICO Y CULTURAL

Epigrafe	N.Bien	Bien	Descripción	Bruto Contable	Fondo Amort.	Neto Contable
3	1.115	11595	PUNTILLA	72,12	0,00	72,12
3	1.116	11596	FUNDA DE PUNTILLA	15,03	0,00	15,03
3	1.117	11597	FUNDA DE PUNTILLA	0,00	0,00	0,00
3	1.118	11598	FUNDA DE ESTOQUE	360,61	0,00	360,61
3	1.119	11599	FUNDA DE ESTOQUE	0,00	0,00	0,00
3	1.120	11600	FUNDA DE ESTOQUE	0,00	0,00	0,00
3	1.121	11601	PUNTILLA	60,10	0,00	60,10
3	1.122	11602	RETRATO DE LAGARTIJO DE TRES CUARTAS	210,35	0,00	210,35
3	1.123	11603	DESPEDIDA DE LAGARTIJO	180,30	0,00	180,30
3	1.124	11604	LAGARTIJO CORTANDOSE LA COLETÁ	150,25	0,00	150,25
3	1.125	11605	RECUERDO DE LAGARTIJO DEDICADO A SU HERMANO JUAN MOLINA	270,46	0,00	270,46
3	1.126	11606	RAFAEL MOLINA SANCHEZ "LAGARTIJO"	120,20	0,00	120,20
3	1.127	11607	PROYECTO DE PLAZA PARA TIENTA DE BECERRAS	300,51	0,00	300,51
3	1.128	11608	CUADRO ESTADISTICO DE CORRIDAS DE LAGARTIJO	150,25	0,00	150,25
3	1.129	11609	BUSTO DE LAGARTIJO	2.103,54	0,00	2.103,54
3	1.130	11610	RAFAEL MOLINA SANCHEZ "LAGARTIJO"	150,25	0,00	150,25
3	1.131	11611	DEDICATORIA A LAGARTIJO	270,46	0,00	270,46
3	1.132	11612	LAGARTIJO Y SU HERMANO JUAN	120,20	0,00	120,20
3	1.133	11613	QUINQUE	300,51	0,00	300,51
3	1.134	11614	LAGARTIJO	110,19	0,00	110,19
3	1.135	11615	LAGARTIJO	110,19	0,00	110,19
3	1.136	11616	RAFAEL MOLINA SANCHEZ "LAGARTIJO"	110,19	0,00	110,19
3	1.137	11617	RAFAEL MOLINA SÁNCHEZ "LAGARTIJO"	110,19	0,00	110,19
3	1.138	11618	RAFAEL MOLINA SÁNCHEZ "LAGARTIJO"	110,19	0,00	110,19
3	1.139	11619	LAGARTIJO	110,19	0,00	110,19
3	1.140	11620	DIPLOMA, IMPRESO (GRABADO CALCOGRAFICO) Y MANUSCRITO	330,56	0,00	330,56
3	1.141	11621	JUNTA DIRACTIVA DEL CLUB GUERRITA	360,61	0,00	360,61
3	1.142	11622	RAFAEL GUERRA "GUERRITA"	120,20	0,00	120,20
3	1.143	11623	RAFAEL GUERRA " GUERRITA"	120,20	0,00	120,20
3	1.144	11624	RAFAEL GUERRA BEJARANO "GUERRITA" CON UN GRUPO DE PERSONAS	120,20	0,00	120,20
3	1.145	11625	RAFAEL GUERRA DE MEDIO CUERPO	120,20	0,00	120,20
3	1.146	11626	GUERRITA TENTANDO UNA VAQUILLA	120,20	0,00	120,20
3	1.147	11627	RETRATO DE GUERRITA	1.502,53	0,00	1.502,53
3	1.148	11628	GUERRITA ENTRANDO A MATAR A COCINERO	120,20	0,00	120,20

AYUNTAMIENTO DE CORDOBA

DILIGENCIA: Aprobado en sesión plenaria 3 / 11 / 15.
10 NOV. 2015
EL SECRETARIO GENERAL DEL PLENO

Fecha Obtención 14/09/2015 11:49
Pág. 61

INVENTARIO DE BIENES

Entre el periodo de 01/01/2014 hasta 31/12/2014

CUENTA 2080 BIENES DEL PATRIMONIO HISTORICO, ARTISTICO Y CULTURAL

Epígrafe	N.Bien	Bien	Descripción	Bruto Contable	Fondo Amort.	Neto Contable
3	1.149	11629	GUERRITA MULETEANDO A JUDIO	120,20	0,00	120,20
3	1.150	11630	RECUERDO SIMBOLICO A RAFAEL GUERRA	510,86	0,00	510,86
3	1.151	11631	CARTEL TAURINO MADRID 1921	120,20	0,00	120,20
3	1.152	11632	PASEILLO DE LAS CUADRILLAS DE LAGARTIJO, GUERRITA Y TORERITO EN LA PLAZA DE TOROS DE MALAGA	150,25	0,00	150,25
3	1.153	11633	CUADRO ESTADISTICO DEL GUERRA EN LA TEMPORADA DE 1890	90,15	0,00	90,15
3	1.154	11634	CUADRO ESTADISTICO DEL GUERRA DEL 27 DE SEPTIEMBRE DE 1887 A FIN DE LA TEMPORADA DEL 1889	90,15	0,00	90,15
3	1.155	11635	CAÑERO DANDO UN PASE DE PIE	90,15	0,00	90,15
3	1.156	11636	ANTONIO CAÑERO BAENA "CAÑERO" ENTRANDO A MATAR AL VOLAPIE	60,10	0,00	60,10
3	1.157	11637	ANTONIO CAÑERO BAENA "CAÑERO" TOREANDO A PIE	60,10	0,00	60,10
3	1.158	11638	CAÑERO TOREANDO A CABALLO	90,15	0,00	90,15
3	1.159	11639	DOS FOTOGRAFÍAS DE CAÑERO TOREANDO A CABALLO	90,15	0,00	90,15
3	1.160	11640	DIPLOMA OTORGADO POR LA EXPOSICION IBEROAMERICANA A CAÑERO	150,25	0,00	150,25
3	1.161	11641	ANTONIO CAÑERO BAENA "CAÑERO" TOREANDO A CABALLO	75,13	0,00	75,13
3	1.162	11642	DOS FOTOGRAFIAS DE CAÑERO TOREANDO A CABALLO	75,13	0,00	75,13
3	1.163	11643	ANTONIO CAÑARO BAENA "CAÑERO" TOREANDO A PIE	75,13	0,00	75,13
3	1.164	11644	ANTONIO CAÑERO BAENA " CAÑERO" TOREANDO A PIE	75,13	0,00	75,13
3	1.165	11645	DOS FOTOGRAFIAS DE CAÑERO TOREANDO A CABALLO Y A PIE RESPECTIVAMENTE	75,13	0,00	75,13
3	1.166	11646	DOS FOTOGRAFIAS DE CAÑERO TOREANDO A CABALLO Y A PIE RESPECTIVAMENTE	75,13	0,00	75,13
3	1.167	11647	ANTONIO CAÑERO BAENA "CAÑERO" A CABALLO	75,13	0,00	75,13
3	1.168	11648	ANTONIO CAÑERO BAENA "CAÑERO" TOREANDO A PIE	75,13	0,00	75,13
3	1.169	11649	ANTONIO CAÑERO BAENA "CAÑERO" A CABALLO	75,13	0,00	75,13
3	1.170	11650	ANTONIO CAÑERO BAENA "CAÑERO" TOREANDO A PIE	75,13	0,00	75,13
3	1.171	11651	CAÑERO TOREANDO A CABALLO	90,15	0,00	90,15
3	1.172	11652	PROGRAMA DE LA CORRIDA DE TOROS CELEBRADA EN SEVILLA 10-5-1923	120,20	0,00	120,20
3	1.173	11653	CUATRO CASCOS DE LA JACA "BORDEAUX", "LA BORDÓ" DE ANTONIO CAÑERO BAENA	90,15	0,00	90,15

AYUNTAMIENTO DE CORDOBA

DILIGENCIA: Aprobado en sesión plenaria de fecha: 10 NOV. 2015 EL SECRETARIO GRAL. DEL PLENO

Fecha Obtención 14/09/2015 11:49
Pág. 62

INVENTARIO DE BIENES

Entre el periodo de 01/01/2014 hasta 31/12/2014

CUENTA 2080 BIENES DEL PATRIMONIO HISTORICO, ARTISTICO Y CULTURAL

Epígrafe	N.Bien	Bien	Descripción	Bruto Contable	Fondo Amort.	Neto Contable
3	1.174	11654	DIPLOMA DE LA LEGION A ANTONIO CAÑERO	108,18	0,00	108,18
3	1.175	11655	DIPLOMA CONCEDIDO A ANTONIO CAÑERO POR EL AYUNTAMIENTO DE CORDOBA EN 1942	36,06	0,00	36,06
3	1.176	11656	COLECCION DE 20 AZULEJOS DE CERAMICA	420,71	0,00	420,71
3	1.177	11657	ESCULTURA FUNERARIA DE MANUEL RODRIGUEZ SANCHEZ " MANOLETE"	1.202,02	0,00	1.202,02
3	1.178	11658	MANOLETE VESTIDO DE LUCES	36,06	0,00	36,06
3	1.179	11659	DOCUMENTO EVOCADOR DE LA COGIDA DE MUERTE DE MANOLETE	210,35	0,00	210,35
3	1.180	11660	MANOLETE POSANDO ANTE JUAN AVALOS	60,10	0,00	60,10
3	1.181	11661	POEMA DEDICADO A MANOLETE CON EL TITULO " CRUCIFIXION DEL PUNDONOR"	78,13	0,00	78,13
3	1.182	11662	MANUEL RODRIGUEZ SANCHEZ "MANOLETE" CHICUELO OTORGA LA ALTERNATIVA A MANOLETE	96,16	0,00	96,16
3	1.183	11663	ESTADISTICA DE LAS CORRIDAS DE MANOLETE EL AÑO 1947	54,09	0,00	54,09
3	1.184	11664	MANOLETE VESTIDO DE LUCES	15,03	0,00	15,03
3	1.185	11665	CABEZA DE MANOLETE	360,61	0,00	360,61
3	1.186	11666	TORO MORIBUNDO	480,81	0,00	480,81
3	1.187	11667	TORO ARRASTRANDO UN CAPOTE	510,86	0,00	510,86
3	1.188	11668	MANOLETE DANDO UN PASE DE PECHO	90,15	0,00	90,15
3	1.189	11669	DIPLOMA DE CONCESION DE LA ORDEN CIVIL DE BENEFICIENCIA A MANOLETE A TITULO POSTUMO	300,51	0,00	300,51
3	1.190	11670	MANOLETE TOREANDO	60,10	0,00	60,10
3	1.191	11671	MANOLETE TOREANDO	60,10	0,00	60,10
3	1.192	11672	COLECCION DE CUATRO FOTOGRAFIAS DE MANOLETE ENMARCADAS JUNTAS	300,51	0,00	300,51
3	1.193	11673	MANUEL RODRIGUEZ SANCHEZ "MANOLETE"	75,13	0,00	75,13
3	1.194	11674	MANUEL RODRIGUEZ SANCHEZ "MANOLETE"	75,13	0,00	75,13
3	1.195	11675	COMPOSICION DE CUATRO FOTOGRAFIAS RELACIONADAS CON MANOLETE	75,13	0,00	75,13
3	1.196	11676	MANUEL RODRIGUEZ SANCHEZ "MANOLETE"	75,13	0,00	75,13
3	1.197	11677	RECUERDO DEDICADO POR RAFAEL GONZALEZ SALINAS A MANOLETE	390,66	0,00	390,66
3	1.198	11678	MANOLETE ENTRANDO A MATAR	90,15	0,00	90,15
3	1.199	11679	CABEZA DEL TORO "HORTELANO" LIDIADO POR RAFAEL MOLINA SÁNCHEZ "LAGARTIJO"	5.108,60	0,00	5.108,60
3	1.200	11680	CABEZA DEL TORO "INDIANO", LIDIADO POR RAFAEL MOLINA SÁNCHEZ "LAGARTIJO"	10.217,21	0,00	10.217,21

DILIGENCIA: Aprobado en sesión plenaria de fecha: 10 NOV. 2015 EL SECRETARIO GENERAL DEL PLENO

INVENTARIO DE BIENES

Entre el periodo de 01/01/2014 hasta 31/12/2014

CUENTA 2080 BIENES DEL PATRIMONIO HISTORICO, ARTISTICO Y CULTURAL

Epígrafe	N.Bien	Bien	Descripción	Bruto Contable	Fondo Amort.	Neto Contable
3	1.201	11681	CABEZA DEL TORO "CARBONERO", LIDIADO POR RAFAEL MOLINA SÁNCHEZ "LAGARTIJO"	9.916,19	0,00	9.916,19
3	1.202	11682	JACA "LA BORDEAUX", "LA BORDÓ", DEL REJONEADOR ANTONIO CAÑERO BAENA	5.409,11	0,00	5.409,11
3	1.203	11683	CABEZA DEL TORO "LISTÓN", LIDIADO POR RAFAEL GUERRA BEJARANO "GUERRITA"	11.118,22	0,00	11.118,22
3	1.204	11684	CABEZA DE TORO SIN NOMBRE, LIDIADO POR RAFAEL GUERRA BEJARANO "GUERRITA"	3.606,07	0,00	3.606,07
3	1.205	11685	CABEZA DE TORO DESCONOCIDO, LIDIADO POR ANTONIO CAÑERO BAENA	3.906,58	0,00	3.906,58
3	1.206	11686	CASTOREÑO	240,40	0,00	240,40
3	1.207	11687	PAR DE VARAS	240,40	0,00	240,40
3	1.208	11688	CABEZA DEL TORO "RABANITO" (RATÓN) LIDIADO POR MANUEL RODRÍGUEZ SÁNCHEZ "MANOLETE"	5.709,61	0,00	5.709,61
3	1.209	11689	CABEZA DEL TORO "MIRADOR", LIDIADO POR MANUEL RODRÍGUEZ SÁNCHEZ "MANOLETE"	30.050,61	0,00	30.050,61
3	1.210	11690	PIEL DEL TORO "ISLERO", LIDIADO POR MANUEL RODRÍGUEZ SÁNCHEZ "MANOLETE"	36.060,73	0,00	36.060,73
3	1.211	11691	PAR DE BANDERILLAS DE ANTONIO CAÑERO	120,20	0,00	120,20
3	1.212	11692	CABEZA DEL TORO "COSTILLARES", LIDIADO POR RAFAEL GONZALEZ MADRID "MACHAQUITO"	5.409,11	0,00	5.409,11
3	1.213	11693	CABEZA DE NOVILLO-TORO SIN NOMBRE	5.108,60	0,00	5.108,60
3	1.214	11694	CABEZA DEL TORO "GORRIÓN", LIDIADO POR RAFAEL MOLINA MARTÍNEZ "LAGARTIJO CHICO"	4.507,59	0,00	4.507,59
3	1.215	11695	CABEZA DEL TORO "MARQUÉS" LIDIADO POR RAFAEL GONZÁLEZ MADRID "MACHAQUITO"	3.906,58	0,00	3.906,58
3	1.216	11696	CABEZA DEL NOVILLO-TORO DE CASTELLONES LIDIADO POR RAFAEL MOLINA MARTÍNEZ "LAGARTIJO CHICO"	4.417,44	0,00	4.417,44
3	1.217	11697	RAFAEL GONZALEZ MADRID "MACHAQUITO"	120,20	0,00	120,20
3	1.218	11698	JUAN ANLLÓ "NACIONAL II"	60,10	0,00	60,10
3	1.219	11699	RAFAEL GONZÁLEZ MADRID "MACHAQUITO" Y SU SOBRINO	42,07	0,00	42,07
3	1.220	11700	RAFAEL GONZALEZ MADRID "MACHAQUITO"	60,10	0,00	60,10
3	1.221	11701	PICADOR MANUEL GUTIÉRREZ "MELONES"	60,10	0,00	60,10
3	1.222	11702	PUYA POR EL PICADOR MANUEL GUTIERREZ "MELONES"	60,10	0,00	60,10
3	1.223	11703	MANUEL MARTINEZ DITERLET "MANENE"	72,12	0,00	72,12
3	1.224	11704	CUADRO ESTADISTICO DE LAS CORRIDAS DE RAFAEL MOLINA DE 1904	180,30	0,00	180,30

INVENTARIO DE BIENES

Entre el periodo de 01/01/2014 hasta 31/12/2014

CUENTA 2080 BIENES DEL PATRIMONIO, HISTORICO, ARTISTICO Y CULTURAL

Epígrafe	N.Bien	Bien	Descripción	Bruto Contable	Fondo Amort.	Neto Contable
3	1.225	11705	CUADRO ESTADISTICO DE LAS CORRIDAS TOREADAS POR "MACHAQUITO"	96,16	0,00	96,16
3	1.226	11706	RAFAEL GONZALEZ " MACHAQUITO"	270,46	0,00	270,46
3	1.227	11707	RAFAEL MOLINA " LAGARTIJO CHICO"	90,15	0,00	90,15
3	1.228	11708	DEDICATORIA A LA MEMORIA DE RAFAEL MOLIN "LAGARTIJO CHICO"	270,46	0,00	270,46
3	1.229	11709	DEDICATORIA A LA ALTERNATIVA DE RAFAEL MOLINA "LAGARTIJO CHICO"	360,61	0,00	360,61
3	1.230	11710	RAFAEL GONZALEZ "MACHAQUITO" CITANDO PARA LA SUERTE DE BANDERILLAS	60,10	0,00	60,10
3	1.231	11711	CUADRO ESTADISTICO DE LAS CORRIDAS DE RAFAEL MOLINA " LAGARTIJO" EN LA TEMPORADA DE 1903	180,30	0,00	180,30
3	1.232	11712	CUDRILLA DE JÓVENES CORDOBESES CAPITANEADOS POR MACHAQUITO Y LAGARTIJO CHICO	120,20	0,00	120,20
3	1.233	11713	COGIDA DE FERMIN MUÑOZ GONZALEZ "CORCHAITO"	38,06	0,00	38,06
3	1.234	11714	REPORTAJE FOTOGRAFICO DE LA COGIDA DE FERMIN MUÑOZ GONZALEZ "CORCHAITO"	38,06	0,00	38,06
3	1.235	11715	REPORTAJE FOTOGRAFICO DE LA COGIDA DE FERMIN MUÑOZ GONZALEZ "CORCHAITO"	38,06	0,00	38,06
3	1.236	11716	REPORTAJE FOTOGRAFICO DE LA COGIDA DE FERMIN MUÑOZ GONZALEZ "CORCHAITO"	38,06	0,00	38,06
3	1.237	11717	REPORTAJE FOTOGRAFICO DE LA COGIDA DE FERMIN MUÑOZ GONZALEZ "CORCHAITO"	38,06	0,00	38,06
3	1.238	11718	REPORTAJE FOTOGRAFICO DE LA COGIDA DE FERMIN MUÑOZ GONZALEZ "CORCHAITO"	38,06	0,00	38,06
3	1.239	11719	TORERO VESTIDO DE LUCES DE CUERPO ENTERO, POSIBLEMNETE FERMIN MUÑOZ MIRA "CORCHAITO CHICO"	90,15	0,00	90,15
3	1.240	11720	RETRATO DE ANTONIO DE DIOS "CONEJITO"	114,19	0,00	114,19
3	1.241	11721	JOSE GONZALEZ MOLINA "MACHACO", REMATANDO A UN TORO CON UNA PUNTILLA	90,15	0,00	90,15
3	1.242	11722	PICADOR EN EL MOMENTO DE INICIAR LA SUERTE DE VARAS	90,15	0,00	90,15
3	1.243	11723	BERNABE ALVAREZ "CATALINO"	60,10	0,00	60,10
3	1.244	11724	RETRATO DE UN HOMBRE VESTIDO DE TRAJE CORTO CON ZAHONES	60,10	0,00	60,10
3	1.245	11725	BERNABE ALVAREZ "CATALINO"	39,07	0,00	39,07
3	1.246	11726	RAFAEL MOLINA MARTINEZ "LAGARTIJO CHICO" VESTIDO DE TRAJE CORTO.	90,15	0,00	90,15
3	1.247	11727	MANUEL MARTINEZ DITERLET "MANENE"	78,13	0,00	78,13

DILIGENCIA: Aprobado en sesión plenaria de fecha: 10 NOV. 2015
EL SECRETARIO GENERAL DEL PLENO

INVENTARIO DE BIENES

Entre el periodo de 01/01/2014 hasta 31/12/2014

CUENTA 2080 BIENES DEL PATRIMONIO HISTORICO, ARTISTICO Y CULTURAL

Epígrafe	N.Bien	Bien	Descripción	Bruto Contable	Fondo Amort.	Neto Contable
3	1.248	11728	RAFAEL GONZALEZ MADRID "MACHAQUITO"-CON SU SOBRINO	60,10	0,00	60,10
3	1.249	11729	LUIS MAZZANTINI Y SU CUADRILLA CON VESTIMENTA ARABE	120,20	0,00	120,20
3	1.250	11730	RAFAEL GONZALEZ ALCALDE "PELAJOPOS"	36,06	0,00	36,06
3	1.251	11731	RAFAEL GONZALEZ ALCAIDE "PELAJOPOS" EN LA SUERTE DE VARAS	60,10	0,00	60,10
3	1.252	11732	COMPOSICION DE CUATRO FOTOGRAFIAS DE LA PLAZA DE TOROS " LOS TEJARES" DE CORDOBA	90,15	0,00	90,15
3	1.253	11733	PLAZA DE TOROS " LOS TEJARES" DE CORDOBA. ROTULO DE FUNDACION	60,10	0,00	60,10
3	1.254	11734	RESEÑA PERIODISTICA " EL LATIGO TAUROMAQUICO"	150,25	0,00	150,25
3	1.255	11735	POEMA " TORETES DEL 4 DE JULIO DE 1867"	72,12	0,00	72,12
3	1.256	11736	TORERO VESTIDO DE TRAJE DE LUCES	90,15	0,00	90,15
3	1.257	11737	CAMISA USADA POR LAGARTIJO EN UNA CORRIDA DE VALENCIA EN LA QUE RECIBIO UNA CORNADA	120,20	0,00	120,20
3	1.258	11738	CAMISETA USADA POR LAGARTIJO EN UNA CORRIDA EN VALENCIA EN LA QUE RECIBIO UNA CORNADA.	90,15	0,00	90,15
3	1.259	11739	MECANISMO PARA CONTROLAR EL PASO DEL TIEMPO EN UNA PROPIEDAD RUSTICA, DE LAGARTIJO	270,46	0,00	270,46
3	1.260	11740	BACIA DE LOZA FINA ESTAMPADA	510,86	0,00	510,86
3	1.261	11741	PROGRAMA DE CORRIDA DE TOROS	120,20	0,00	120,20
3	1.262	11742	CORSE DE LONETA COLOR OCRE-AMARILLENTO, PESPUNTES EN HILO ROJO, FORRO BLANCO, OJALES METALICOS Y CINTAS DE ALGODON	180,30	0,00	180,30
3	1.263	11743	CARTA DE FRANCISCO GAZTANDID AL SR. TORROBA.	120,20	0,00	120,20
3	1.264	11744	MONTERA DE TERCIOPELO NEGRO DECORADO CON MADROÑOS Y BORDADO	270,46	0,00	270,46
3	1.265	11745	CONJUNTO FORMADO POR UN TROZO DE CABELLO TRENZADO DE LA COLETA DE RAFAEL MOLINA SÁNCHEZ "LAGARTIJO" Y LAS TIJERAS USADAS EN EL " CORTE DE LA COLETA" POR DICHO TORERO	601,01	0,00	601,01
3	1.266	11746	ENTRADA	150,25	0,00	150,25
3	1.267	11747	BOLSAS TESTICULARES	6,01	0,00	6,01
3	1.268	11748	PITÓN DERECHO DEL TORO "ABANIQUERO",QUE MATÓ A MANUEL MARTÍNEZ DITERLET "MANENE", EN LA PLAZA DE TOROS DE LOS TEJARES (CÓRDOBA)	48,08	0,00	48,08
3	1.269	11749	RAFAEL MOLINA SÁNCHEZ "LAGARTIJO"	210,35	0,00	210,35
3	1.270	11750	APUNTES HISTORICOS-AGERCA DE LA FIESTA DE TOROS EN ESPAÑA	150,25	0,00	150,25

AYUNTAMIENTO DE CORDOBA

DILIGENCIA: Aprobado en sesión plenaria de fecha: 10 NOV. 2015

Fecha Obtención 14/09/2015 11:49
Pág. 66

INVENTARIO DE BIENES

Entre el periodo de 01/01/2014 hasta 31/12/2014

CUENTA 2080 BIENES DEL PATRIMONIO HISTORICO, ARTISTICO Y CULTURAL

Epígrafe	N.Bien	Bien	Descripción	Bruto Contable	Fondo Amort.	Neto Contable
3	1.271	11751	MONEDA CONMEMORATIVA	480,81	0,00	480,81
3	1.272	11752	COMPOSICION DE MEDALLON Y MEDALLA ALEGORICAS AL TOREO	450,76	0,00	450,76
3	1.273	11753	REPRODUCCION DEL HIERRO DE LA GANADERIA DE RAFAEL MOLINA LAGARTIJO	33,06	0,00	33,06
3	1.274	11754	CONJUNTO FORMADO POR LA MASCARILLA DE "LAGARTIJO" MUERTO	601,01	0,00	601,01
3	1.275	11755	MANO DERECHA DE RAFAEL MOLINA "LAGARTIJO" MUERTO	1.202,02	0,00	1.202,02
3	1.276	11756	PAREJA DE VENDAS UTILIZADAS COMO MUÑEQUERAS POR RAFAEL MOLINA "LAGARTIJO"	120,20	0,00	120,20
3	1.277	11757	TARJETA-MENU	45,08	0,00	45,08
3	1.278	11758	ABANICO DE VARILLAJE DE MADERA DE EBANO	270,46	0,00	270,46
3	1.279	11759	PANDERETA	342,58	0,00	342,58
3	1.280	11760	BASTON DE MADERA TALLADA	300,51	0,00	300,51
3	1.281	11761	CAPOTE DE BREGA	390,66	0,00	390,66
3	1.282	11762	CABEZA DE RAFAEL MOLINA LAGARTIJO	1.202,02	0,00	1.202,02
3	1.283	11765	BANDERILLA DE LUJO	60,10	0,00	60,10
3	1.284	11766	BANDERILLA DE LUJO	60,10	0,00	60,10
3	1.285	11767	CONJUNTO DE BANDERILLAS USADAS EN LAS CORRIDAS DE DESPEDIDA DE LAGARTIJO	180,30	0,00	180,30
3	1.286	11768	CONJUNTO DE BANDERILLAS USADAS EN LAS CORRIDAS DE DESPEDIDA DE LAGARTIJO	60,10	0,00	60,10
3	1.287	11769	CONJUNTO DE BANDERILLAS USADAS EN LAS CORRIDAS DE DESPEDIDA DE LAGARTIJO	150,25	0,00	150,25
3	1.288	11770	CONJUNTO DE BANDERILLAS USADAS EN LAS CORRIDAS DE DESPEDIDA DE LAGARTIJO	150,25	0,00	150,25
3	1.289	11771	PAREJA DE BANDERILLAS DE LUJO	150,25	0,00	150,25
3	1.290	11772	CINTA FUNBRE	60,10	0,00	60,10
3	1.291	11773	RAMO DE TRES FLORES	6,01	0,00	6,01
3	1.292	11774	TRAJE DE LUCES	7.452,55	0,00	7.452,55
3	1.293	11775	TRAJE DE LUCES DE LAGARTIJO VERDE	10.173,36	0,00	10.173,36
3	1.294	11776	BOTONADURA EN PLATA SOBREDORADA DE ANTONIO CAÑERO	1.502,53	0,00	1.502,53
3	1.295	11777	BOTONADURA DE ORO AMARILLO Y DIAMANTES DE ANTONIO CAÑERO	2.404,05	0,00	2.404,05
3	1.296	11778	ALFILER DE CORBATA DE ANTONIO CAÑERO	2.704,55	0,00	2.704,55
3	1.297	11779	ALFILER DE CORBATA DE ANTONIO CAÑERO	2.404,05	0,00	2.404,05

AYUNTAMIENTO DE CORDOBA

DILIGENCIA: Aprobado en sesión plenaria de fecha: 10 NOV. 2015 EL SECRETARIO GENERAL DEL PLENO

Fecha Obtención 14/09/2015 11:49

Pág. 67

INVENTARIO DE BIENES

Entre el periodo de 01/01/2014 hasta 31/12/2014

CUENTA 2080 BIENES DEL PATRIMONIO HISTORICO, ARTISTICO Y CULTURAL

Epígrafe	N.Bien	Bien	Descripción	Bruto Contable	Fondo Amort.	Neto Contable
3	1.298	11780	ALFILER DE CORBATA DE ANTONIO CAÑERO	1.021,72	0,00	1.021,72
3	1.299	11781	ALFILER DE CORBATA DE ANTONIO CAÑERO	2.404,05	0,00	2.404,05
3	1.300	11782	PULSERA O ESCLAVA DE PLATA EN SU COLOR DE ANTONIO CAÑERO	120,20	0,00	120,20
3	1.301	11783	MEDALLA CONMEMORATIVA GANADA POR ANTONIO CAÑERO	60,10	0,00	60,10
3	1.302	11784	MEDALLA CONMEMORATIVA EN PLATA	300,51	0,00	300,51
3	1.303	11785	PITILLERA DE PLATA DE ANTONIO CAÑERO	601,01	0,00	601,01
3	1.304	11786	PITILLERA DE PLATA DE ANTONIO CAÑERO	661,11	0,00	661,11
3	1.305	11787	MEDALLA CONMEMORATIVA DEL SITIO DE ZARAGOZA CONCEDIDA A ANTONIO CAÑERO	210,35	0,00	210,35
3	1.306	11788	MEDALLA MILITAR CONMEMORATIVA ESPAÑOLA CONCEDIDA A ANTONIO CAÑERO	90,15	0,00	90,15
3	1.307	11789	INSIGNIA MILITAR CONMEMORATIVA ESPAÑOLA CONCEDIDA A ANTONIO CAÑERO	60,10	0,00	60,10
3	1.308	11790	INSIGNIA MILITAR CONMEMORATIVA ESPAÑOLA CONCEDIDA A ANTONIO CAÑERO	102,17	0,00	102,17
3	1.309	11791	CONDECORACIONES MILITARES CONCEDIDAS A ANTONIO CAÑERO	120,20	0,00	120,20
3	1.310	11792	INSIGNIA MILITAR ESPAÑOLA CONCEDIDA A ANTONIO CAÑERO	90,15	0,00	90,15
3	1.311	11793	INSIGNIA MILITAR ESPAÑOLA CONCEDIDA A ANTONIO CAÑERO	90,15	0,00	90,15
3	1.312	11795	INSIGNIA MILITAR DE SOLAPA ESPAÑOLA CONCEDIDA A ANTONIO CAÑERO	30,05	0,00	30,05
3	1.313	11796	INSIGNIA MILITAR DE SOLAPA ESPAÑOLA CONCEDIDA A ANTONIO CAÑERO	30,05	0,00	30,05
3	1.314	11797	CAÑERO A PIE CITANDO A BANDERILLAS	1.502,53	0,00	1.502,53
3	1.315	11798	A. CAÑERO A CABALLO A LA SALIDA DE COLOCAR UN REJON	1.803,04	0,00	1.803,04
3	1.316	11799	ANTONIO CAÑERO A CABALLO ESPERANDO AL TORO	2.704,56	0,00	2.704,56
3	1.317	11800	ESCRIBANIA	360,61	0,00	360,61
3	1.318	11801	PITILLERA DE PLATA DE ANTONIO CAÑERO	540,91	0,00	540,91
3	1.319	11802	PETACA PARA TABACO	270,46	0,00	270,46
3	1.320	11803	PETACA EN PIEL DE COCODRILO	180,30	0,00	180,30
3	1.321	11804	SOMBRERO DE FIELTRO MEXICANO	90,15	0,00	90,15
3	1.322	11805	SARAPE MEXICANO	180,30	0,00	180,30
3	1.323	11806	ABANICO	90,15	0,00	90,15
3	1.324	11807	ABANICO " EL ARTE DE ANTONIO CAÑERO"	60,10	0,00	60,10

AYUNTAMIENTO DE CORDOBA

DILIGENCIA: Aprobado en sesión plenaria de fecha: 10 NOV. 2015
EL SECRETARIO GENERAL DEL PLENO

Fecha Obtención 14/09/2015 11:49
Pág. 68

INVENTARIO DE BIENES

Entre el periodo de 01/01/2014 hasta 31/12/2014

CUENTA 2080 BIENES DEL PATRIMONIO HISTORICO, ARTISTICO Y CULTURAL

Epigrafe	N.Bien	Bien	Descripción	Bruto Contable	Fondo Amort.	Neto Contable
3	1.325	11808	ABANICOS " EL ARTE DE ANTONIO CAÑERO"	180,30	0,00	180,30
3	1.326	11809	PAR DE BOTAS	180,30	0,00	180,30
3	1.327	11810	MOÑA DE SEDA	36,06	0,00	36,06
3	1.328	11811	PARAGUAS EN FORMA DE ESTOQUE	270,46	0,00	270,46
3	1.329	11812	CAPOTE DE PASEO	300,51	0,00	300,51
3	1.330	11813	BASTON	360,61	0,00	360,61
3	1.331	11814	BASTON	420,71	0,00	420,71
3	1.332	11815	BASTON	480,81	0,00	480,81
3	1.333	11816	BASTON	360,61	0,00	360,61
3	1.334	11817	ESTAQUILLADOR	490,66	0,00	490,66
3	1.335	11818	SOMBRERO CORDOBES	210,35	0,00	210,35
3	1.336	11819	CONJUNTO DE MONTERA Y CAJA	450,76	0,00	450,76
3	1.337	11820	DIPLOMA DEL NOMBRAMIENTO DE SOCIO DE HONOR A ANTONIO CAÑERO	60,10	0,00	60,10
3	1.338	11821	FOTOGRAFIA DE CAÑERO MONTANDO UNA JACA Y SALTANDO SOBRE UN TORO MUERTO	36,06	0,00	36,06
3	1.339	11822	DIPLOMA DE HONOR CONCURSO EQUINO DE LA EXPOSICION IBEROAMERICANA	180,30	0,00	180,30
3	1.340	11823	FOTOGRAFIA DE LAGARTIJO ENTERO CON TRAJE DE CALLE	0,00	0,00	0,00
3	1.341	11824	CONJUNTO FORMADO POR CHAQUETON, CHAQUETA Y PANTALON	390,66	0,00	390,66
3	1.342	11825	CAMA DE CAMPAÑA CON SU FUNDA CORRESPONDIENTE	180,35	0,00	180,35
3	1.343	11826	TRAJE COMPLETO DE CABALLERO	180,30	0,00	180,30
3	1.344	11827	SOMBRERO CORDOBES	210,35	0,00	210,35
3	1.345	11828	SILLA DE CAMPAÑA	150,25	0,00	150,25
3	1.346	11829	TRAJE CAMPERO	330,56	0,00	330,56
3	1.347	11830	CONJUNTO FORMADO POR TRES CAIRELES	42,07	0,00	42,07
3	1.348	11831	TRAJE CORTO O CAMPERO	2.704,56	0,00	2.704,56
3	1.349	11832	TRAJE DE LUCES DE GUERRITA TORTOLA	9.752,65	0,00	9.752,65
3	1.350	11833	TRAJE CORTO COMPLETO	6.310,63	0,00	6.310,63
3	1.351	11834	SOMBRERO CORDOBES	150,25	0,00	150,25
3	1.352	11835	SOMBRERO CALAÑES	270,46	0,00	270,46
3	1.353	11836	PUNTA DE REJON Y FUNDA	30,05	0,00	30,05
3	1.354	11837	PUNTA DE REJON CON SU FUNDA	30,05	0,00	30,05
3	1.355	11838	PUNTA DE REJON CON SU FUNDA	30,05	0,00	30,05
3	1.356	11839	PUNTA DE REJON CON SU FUNDA	30,05	0,00	30,05
3	1.357	11840	PUNTA DE REJON CON SU FUNDA	30,05	0,00	30,05

AYUNTAMIENTO DE CORDOBA

DILIGENCIA: Aprobado en sesión plenaria de fecha 10 NOV 2015
EL SECRETARIO GENERAL DEL PLENO

Fecha Obtención 14/09/2015 11:49
Pág. 69

INVENTARIO DE BIENES

Entre el periodo de 01/01/2014 hasta 31/12/2014

CUENTA 2080 BIENES DEL PATRIMONIO HISTORICO, ARTISTICO Y CULTURAL

Epígrafe	N.Bien	Bien	Descripción	Bruto Contable	Fondo Amort.	Neto Contable
3	1.358	11841	TRAJE CORTO	5.829,82	0,00	5.829,82
3	1.359	11842	SOMBRERO CORDOBES	150,25	0,00	150,25
3	1.360	11843	HIERRO DE GANADERIA	210,35	0,00	210,35
3	1.361	11844	CAPOTE DE MANO	5.709,61	0,00	5.709,61
3	1.362	11845	CARTEL TAURINO SIN LUGAR 1878	631,06	0,00	631,06
3	1.363	11846	CARTEL TAURINO BILBAO 1893	661,11	0,00	661,11
3	1.364	11847	CARTEL TAURINO CORDOBA 1879	570,96	0,00	570,96
3	1.365	11848	CARTEL TAURINO	931,57	0,00	931,57
3	1.366	11849	CARTEL TAURINO CORDOBA 1870	691,16	0,00	691,16
3	1.367	11850	CARTEL TAURINO SEVILLA 1899	570,96	0,00	570,96
3	1.368	11851	CARTEL TAURINO CORDOBA 1868	1.051,77	0,00	1.051,77
3	1.369	11852	CARTEL TAURINO CORDOBA 1871	420,71	0,00	420,71
3	1.370	11853	CARTEL TAURINO CORDOBA 1872	510,86	0,00	510,86
3	1.371	11854	CARTEL TAURINO S.L. MADRID 1832	1.081,82	0,00	1.081,82
3	1.372	11855	CARTEL TAAURINO PUERTO DE SANTA MARIA 1836	1.202,02	0,00	1.202,02
3	1.373	11856	CARTEL TAURINO CORDOBA 1848	1.081,82	0,00	1.081,82
3	1.374	11857	CARTEL TAURINO MALAGA 1900	450,76	0,00	450,76
3	1.375	11858	CARTEL TAURINO	751,27	0,00	751,27
3	1.376	11859	CARTEL TAURINO VALENCIA 1897	931,57	0,00	931,57
3	1.377	11860	CARTEL TAURINO SEVILLA 1938	330,56	0,00	330,56
3	1.378	11861	CARTEL TAURINO MALAGA 1912	528,89	0,00	528,89
3	1.379	11862	CARTEL TAURINO CORDOBA 1862	1.352,28	0,00	1.352,28
3	1.380	11863	CARTEL TAURINO PUERTO DE SANTA MARIA 1780	15,03	0,00	15,03
3	1.381	11864	CARTEL TAURINO SEVILLA 1860	573,97	0,00	573,97
3	1.382	11865	CARTEL TAURINO MADRID 1913	480,81	0,00	480,81
3	1.383	11866	CARTEL DE FESTEJOS CORDOBA 1866	450,76	0,00	450,76
3	1.384	11867	CARTEL TAURINO MADRID 1900	510,86	0,00	510,86
3	1.385	11868	TITULO DE PRESIDENTE HONORIFICO DEL CLUB CONEJITO	450,76	0,00	450,76
3	1.386	11869	CARTEL TAURINO MADRID 1900	360,61	0,00	360,61
3	1.387	11870	CARTEL TAURINO, SIN LUGAR, 1945	90,15	0,00	90,15
3	1.388	11871	CARTEL TAURINO CORDOBA, 1944	150,25	0,00	150,25
3	1.389	11872	TOREROS Y BAILARINAS	30,05	0,00	30,05
3	1.390	11873	CARTEL TAURINO MADRID 1883	420,71	0,00	420,71
3	1.391	11874	CARTEL TAURINO CORDOBA 1950	102,17	0,00	102,17
3	1.392	11875	TITULO DE COLABORADOR-EXPOSITOR	120,20	0,00	120,20
3	1.393	11876	CARTEL TAURINO JEREZ, SAN FERNANDO Y SEVILLA	570,96	0,00	570,96

AYUNTAMIENTO DE CORDOBA

DILIGENCIA: Aprobado en sesión plenaria de fecha: 10 NOV. 2015
EL SECRETARIO GENERAL DEL PLENO

Fecha Obtención 14/09/2015 11:49
Pág. 70

INVENTARIO DE BIENES

Entre el periodo de 01/01/2014 hasta 31/12/2014

CUENTA 2080 BIENES DEL PATRIMONIO, HISTORICO, ARTISTICO Y CULTURAL

Epígrafe	N.Bien	Bien	Descripción	Bruto Contable	Fondo Amort.	Neto Contable
3	1.394	11877	CARTEL TAURINO PRIEGO (CORDOBA) 1948	330,56	0,00	330,56
3	1.395	11878	CARTEL TAURINO BELMEZ, 1948	150,25	0,00	150,25
3	1.396	11879	CARTEL TAURINO LUCENA, 1948	108,18	0,00	108,18
3	1.397	11880	CARTEL PUBLICITARIO "DESTILERIAS REPULLO"	60,10	0,00	60,10
3	1.398	11881	CARTEL TAURINO OURENSE, 1907	570,96	0,00	570,96
3	1.399	11882	CARTEL TAURINO CORDOBA 1947	150,25	0,00	150,25
3	1.400	11883	CARTEL TAURINO CABRA, 1948	120,20	0,00	120,20
3	1.401	11884	CARTEL TAURINO CORDOBA 1949	108,18	0,00	108,18
3	1.402	11885	CARTEL TAURINO MADRID, 1920	360,61	0,00	360,61
3	1.403	11886	RESEÑA PERIODISTICA "TOROS"	354,60	0,00	354,60
3	1.404	11887	CARTEL TAURINO ECIJA, 1915	480,81	0,00	480,81
3	1.405	11888	CARTEL TAURINO MALAGA.1900	420,71	0,00	420,71
3	1.406	11889	CARTEL TAURINO CORDOBA, 1861	570,96	0,00	570,96
3	1.407	11890	CARTEL TAURINO CORDOBA 1887	540,91	0,00	540,91
3	1.408	11891	CARTEL TAURINO, CORDOBA 1884	570,96	0,00	570,96
3	1.409	11892	CARTEL TAURINO CORDOBA 1871	510,86	0,00	510,86
3	1.410	11893	CARTEL TAURINO CORDOBA 1868	601,01	0,00	601,01
3	1.411	11894	CARTEL TAURINO CORDOBA 1872	631,06	0,00	631,06
3	1.412	11895	CARTEL TAURINO, CORDOBA 1870	540,91	0,00	540,91
3	1.413	11896	CARTEL TAURINO, CORDOBA 1917	450,76	0,00	450,76
3	1.414	11897	CARTEL TAURINO. ANTEQUERA 1925	420,71	0,00	420,71
3	1.415	11898	CUADRO ESTADISTICO	450,76	0,00	450,76
3	1.416	11899	CARTEL TAURINO	420,71	0,00	420,71
3	1.417	11900	CARTEL TAURINO. SEVILLA 1899	661,11	0,00	661,11
3	1.418	11901	CUADRO ESTADISTICO	288,49	0,00	288,49
3	1.419	11902	CUADRO ESTADISTICO	390,66	0,00	390,66
3	1.420	11903	CUADRO ESTADISTICO	360,61	0,00	360,61
3	1.421	11904	SALIDA DEL QUIEBRO EN LA SILLA	48,08	0,00	48,08
3	1.422	11905	VISTA INTERIOR DE LA IGLESIA MAYOR DE CORDOBA	108,18	0,00	108,18
3	1.423	11906	MACHAQUITO ENTRANDO A MATAR UN TORO	0,00	0,00	0,00
3	1.424	11907	BUSTO DEL PICADOR PEPETE	90,15	0,00	90,15
3	1.425	11908	MACHAQUITO DESCABELLANDO UN TORO	0,00	0,00	0,00
3	1.426	11909	COGIDA DE ANTONIO CAÑERO	90,15	0,00	90,15
3	1.427	11910	CONEJITO ENTRANDO A MATAR	120,20	0,00	120,20
3	1.428	11911	BARAJA ESPAÑOLA	300,51	0,00	300,51

AYUNTAMIENTO DE CORDOBA

DILIGENCIA: Aprobado en sesión plenaria de fecha: 10 NOV. 2015
EL SECRETARIO GENERAL DEL PLENO

Fecha Obtención 14/09/2015 11:49
Pág. 71

INVENTARIO DE BIENES

Entre el periodo de 01/01/2014 hasta 31/12/2014

CUENTA 2080 BIENES DEL PATRIMONIO, HISTORICO, ARTISTICO Y CULTURAL

Epígrafe	N.Bien	Bien	Descripción	Bruto Contable	Fondo Amort.	Neto Contable
3	1.429	11912	"LOS GRANDES SUCESOS DE LA VIDA DE LA TAUROMAQUIA DE LAGARTIJO"	120,20	0,00	120,20
3	1.430	11913	CEDULA "ESPESTA-CLUB"	120,20	0,00	120,20
3	1.431	11914	PEPETE	610,86	0,00	610,86
3	1.432	11915	CABEZA DEL TORO "CABRITO" LIDIADO POR ANTONIO DE DIOS MORENO "CONEJITO"	4.717,95	0,00	4.717,95
3	1.433	11916	RAFAEL GONZALEZ MADRID "MACHAQUITO"	90,15	0,00	90,15
3	1.434	11917	MONEDAS CONMEMORATIVAS A LA MUERTE DE MANOLETE	270,46	0,00	270,46
3	1.435	11918	MONEDAS CONMEMORATIVAS A LA MUERTE DE MANOLETE	270,46	0,00	270,46
3	1.436	11919	ESTOQUE DE LUJO DE MANUEL RODRIGUEZ SÁNCHEZ "MANOLETE"	1.622,53	0,00	1.622,53
3	1.437	11920	ELEMENTOS DE TRAJE DE LUCES: CORBATA, FAJA Y ZAPATILLAS	450,76	0,00	450,76
3	1.438	11921	ANTONIO DE DIOS MORENO "CONEJITO"	420,71	0,00	420,71
3	1.439	11922	MANOLETE	480,81	0,00	480,81
3	1.440	11923	CAMISA DE GUILLERMO	540,91	0,00	540,91
3	1.441	11924	RETRATO DE FRANCISCO FRANCO	961,62	0,00	961,62
3	1.442	11925	PARTICIPACION DE LOTERIA	60,10	0,00	60,10
3	1.443	11926	CONJUNTO DE MONTERA, CASTAÑETA Y TORNILLO	474,80	0,00	474,80
3	1.444	11927	RABO Y OREJAS DEL TORO "ISLERO" QUE MATÓ A MANUEL RODRÍGUEZ SÁNCHEZ "MANOLETE"	300,51	0,00	300,51
3	1.445	11928	TRAJE DE LUCES DE MANOLETE COLOR HELIOTROPO	5.108,60	0,00	5.108,60
3	1.446	11929	TRAJE CORTO	2.103,54	0,00	2.103,54
3	1.447	11930	TROFEO MANOLETE	715,20	0,00	715,20
3	1.448	11931	ESTOQUE DE MANUEL RODRIGUEZ SÁNCHEZ "MANOLETE"	701,01	0,00	701,01
3	1.449	11932	MASCARILLA MORTUORIA DE "MANOLETE"	480,81	0,00	480,81
3	1.450	11933	TRAJE DE LUCES DE MANOLETE	5.950,02	0,00	5.950,02
3	1.451	11934	TROFEO MANOLETE	841,42	0,00	841,42
3	1.452	11935	CAPOTE DE PASEO	3.005,06	0,00	3.005,06
3	1.453	11936	MONTERA DE TERCIOPELO NEGRO	360,61	0,00	360,61
3	1.454	11937	MAQUETA MONUMENTO A MANOLETE	1.662,63	0,00	1.662,63
3	1.455	11938	PUNTA DE GARROCHA	45,07	0,00	45,07
3	1.456	11939	MONTURA MEXICANA	2.704,55	0,00	2.704,55
3	1.457	11940	PUNTA DE GARROCHA	45,07	0,00	45,07
3	1.458	11941	EMPUÑADURA DE ESTOQUE DE LAGARTIJO	150,25	0,00	150,25
3	1.459	11942	FUNDA DE ESTOQUE DE LAGARTIJO	120,20	0,00	120,20

AYUNTAMIENTO DE CORDOBA

DILIGENCIA: Aprobado en sesión plenaria de fecha: 10 NOV. 2015
EL SECRETARIO GENERAL DEL PLENO

Fecha Obtención 14/09/2015 11:49
Pág. 72

INVENTARIO DE BIENES

Entre el periodo de 01/01/2014 hasta 31/12/2014

CUENTA 2080 BIENES DEL PATRIMONIO HISTORICO, ARTISTICO Y CULTURAL

Epígrafe	N.Bien	Bien	Descripción	Bruto Contable	Fondo Amort.	Neto Contable
3	1.460	11943	FUNDA DE ESTOQUE	120,20	0,00	120,20
3	1.461	11944	LAGARTIJO CHICO	120,20	0,00	120,20
3	1.462	11945	RAFAEL MOLINA MARTINEZ. LAGARTIJO CHICO	90,15	0,00	90,15
3	1.463	11946	RAFAEL MOLINA SANCHEZ. LAGARTIJO CHICO	120,20	0,00	120,20
3	1.464	11947	FOTOGRAFIA DE LAGARTIJO CHICO	90,15	0,00	90,15
3	1.465	11948	FOTOGRAFIA DE LAGARTIJO CHICO	120,20	0,00	120,20
3	1.466	11949	CAPOTE DE PASEO	2.103,54	0,00	2.103,54
3	1.467	11950	TRAJE DE LUCES DE BANDERILLERO	2.223,74	0,00	2.223,74
3	1.468	11951	TRAJE DE PICADOR	2.283,85	0,00	2.283,85
3	1.469	11952	TRAJE DE ALGUACILILLO	1.141,92	0,00	1.141,92
3	1.470	11953	LAMPARA DE HIERRO FORJADO Y FUNDIDO	480,81	0,00	480,81
3	1.471	11954	CABEZA DE TORO "TORBELLINO"	2.944,96	0,00	2.944,96
3	1.472	11955	CABEZA DE TORO "HORMIGON" LIDIADO POR MANUEL FUENTES Y RODRÍGUEZ "BOCANEGRA"	4.808,10	0,00	4.808,10
3	1.473	11956	FRAGMENTO BROCAL ROMANO	901,52	0,00	901,52
3	1.474	11957	MEDALLA CONMEMORATIVA ESPAÑOLA EN METAL FUNDIDO	270,46	0,00	270,46
3	1.475	11958	ESCULTURA DE BUSTO DE MUJER JOVEN	3.245,47	0,00	3.245,47
3	1.476	11959	BUSTO DE MATRONA ROMANA	2.163,64	0,00	2.163,64
3	1.477	11960	CANDELABRO DE HIERRO FORJADO	240,40	0,00	240,40
3	1.478	11961	CANDELABRO DE HIERRO FORJADO SOBREDORADO	276,47	0,00	276,47
3	1.479	11962	SARCOFAGO ROMANO	601.012,10	0,00	601.012,10
3	1.480	11963	FRAGMENTO DE FUSTE EN GRANITO	120,20	0,00	120,20
3	1.481	11964	FRAGMENTO DE CORNISA EN MARMOL	90,15	0,00	90,15
3	1.482	11965	BRASERO DE HIERRO FORJADO Y FUNDIDO	390,66	0,00	390,66
3	1.483	11966	PUCHERO DE COBRE	360,61	0,00	360,61
3	1.484	11967	CONJUNTO DE BASA Y FUSTE	180,30	0,00	180,30
3	1.485	11968	CONJUNTO FORMAO POR BASA Y FUSTE	90,15	0,00	90,15
3	1.486	11969	RECIPIENTE DOMESTICO ROMANO	180,30	0,00	180,30
3	1.487	11970	BASA ATICA EN MARMOL BLANCO	150,25	0,00	150,25
3	1.488	11971	LAPIDA ROMANA	450,76	0,00	450,76
3	1.489	11972	FRAGMENTO DE LAPIDA LATINA	150,25	0,00	150,25
3	1.490	11973	FRAGMENTO DE LAPIDA ROMANA	90,15	0,00	90,15
3	1.491	11974	FRAGMENTO DE LAPIDA ROMANA	60,10	0,00	60,10
3	1.492	11975	OLLA DOMESTICA	210,35	0,00	210,35
3	1.493	11976	ESCENA RELIGIOSA	2.704,55	0,00	2.704,55

AYUNTAMIENTO DE CORDOBA

DILIGENCIA: Aprobado en sesión plenaria de fecha: 19 NOV. 2015 EL SECRETARIO GENERAL DEL PLENO

Fecha Obtención 14/09/2015 11:49

Pág 73

INVENTARIO DE BIENES

Entre el periodo de 01/01/2014 hasta 31/12/2014

CUENTA 2080 BIENES DEL PATRIMONIO HISTORICO, ARTISTICO Y CULTURAL

Epígrafe	N.Bien	Bien	Descripción	Bruto Contable	Fondo Amort.	Neto Contable
3	1.494	11977	ESCENA HISTORICA	781,32	0,00	781,32
3	1.495	11978	ALEGORIA AL DIOS BACO	575,63	0,00	575,63
3	1.496	11979	PLANO DE LOS FRANCESES	17.429,35	0,00	17.429,35
3	1.497	11980	FAROL DE TIPO GRANADINO	30,05	0,00	30,05
3	1.498	11981	LAMPARA DE TECHO	522,88	0,00	522,88
3	1.499	11982	APLIQUE DE PARED NEOARABE	138,23	0,00	138,23
3	1.500	11983	FAROLAS	30,05	0,00	30,05
3	1.501	11984	FAROLA	30,05	0,00	30,05
3	1.502	11985	SANTO	270,46	0,00	270,46
3	1.503	11986	SANTIAGO	210,35	0,00	210,35
3	1.504	11987	SAN SEBASTIAN	234,39	0,00	234,39
3	1.505	11988	ARCANGEL	180,30	0,00	180,30
3	1.506	11989	MENSULA DE RETABLO	15,03	0,00	15,03
3	1.507	11990	MENSULA DE RETABLO	120,20	0,00	120,20
3	1.508	11991	SIN TITULO	210,35	0,00	210,35
3	1.509	11992	SIN TITULO	330,56	0,00	330,56
3	1.510	11993	ROSAS	360,61	0,00	360,61
3	1.511	11994	CRUCIFICADO	90,15	0,00	90,15
3	1.512	11995	CONJUNTO DE DOS GUADAMECILES	270,46	0,00	270,46
3	1.513	11996	CONJUNTO DE CINCO CUEROS CORDOBESES	480,81	0,00	480,81
3	1.514	11997	MATEO INURRIA	450,76	0,00	450,76
3	1.515	11998	SAN RAFAEL, SAN ACISCLO Y SANTA VICTORIA	150,25	0,00	150,25
3	1.516	11999	CONJUNTO DE DOS GUADAMECILES	300,51	0,00	300,51
3	1.517	12000	ANTIGUO SELLO DE LA CIUDAD DE CORDOBA	270,46	0,00	270,46
3	1.518	12001	CORDOBAN CONTEMPORANEO	90,15	0,00	90,15
3	1.519	12002	INTERIOR CORDOBES	450,76	0,00	450,76
3	1.520	12003	TORERO K	1.081,82	0,00	1.081,82
3	1.521	12004	PICA QUEBRADA	601,01	0,00	601,01
3	1.522	12005	PAREJA	420,71	0,00	420,71
3	1.523	12006	DESPLANTE	330,56	0,00	330,56
3	1.524	12007	SIN TITULO	390,66	0,00	390,66
3	1.525	12008	LA FUENTE DE LO JONDO	1.352,28	0,00	1.352,28
3	1.526	12009	FERIA DE CORDOBA. 1924	601,01	0,00	601,01
3	1.527	12010	LA FUENTE DE LO JONDO	1.352,28	0,00	1.352,28
3	1.528	12011	GRANA Y ORO	601,01	0,00	601,01
3	1.529	12012	CORDOBA: FIESTAS Y FERIA DE MAYO DE 1956	240,40	0,00	240,40

AYUNTAMIENTO DE CORDOBA

DILIGENCIA: Aprobado en sesión plenaria de fecha: 10 NOV. 2015 EL SECRETARIO GENERAL DEL PLENO

Fecha Obtención 14/09/2015 11:49
Pág. 74

INVENTARIO DE BIENES

Entre el periodo de 01/01/2014 hasta 31/12/2014

CUENTA 2080 BIENES DEL PATRIMONIO, HISTORICO, ARTISTICO Y CULTURAL

Epigrafe	N.Bien	Bien	Descripción	Bruto Contable	Fondo Amort.	Neto Contable
3	1.530	12013	CORDOBA SEMANA SANTA 1957	360,61	0,00	360,61
3	1.531	12014	PRIEGO DE CORDOBA. 1969.	390,66	0,00	390,66
3	1.532	12015	CORDOBA: SEMANA SANTA: 1964/ AGRUPACION DE COFRADIAS	420,71	0,00	420,71
3	1.533	12016	CORDOBA: SEMANA SANTA: 1960	432,73	0,00	432,73
3	1.534	12017	CORDOBA 1933: FERIA DE OTOÑO 25, 26 Y 27 DE SEPTIEMBRE	811,37	0,00	811,37
3	1.535	12018	CORDOBA 1965: SEMANA SANTA / AGRUPACION DE COFRADIAS	180,30	0,00	180,30
3	1.536	12019	CORDOBA SEMANA SANTA 1968	180,30	0,00	180,30
3	1.537	12020	FERIA DE CORDOBA 1947	336,57	0,00	336,57
3	1.538	12021	CORDOBA SEMANA SANTA 1953	360,61	0,00	360,61
3	1.539	12022	CORDOBA: FIESTAS Y FERIAS DE MAYO 1953	270,46	0,00	270,46
3	1.540	12023	CORDOBA: SEMANA SANTA 1949	450,76	0,00	450,76
3	1.541	12024	SIN TITULO	180,30	0,00	180,30
3	1.542	12025	PLAZA DE TOROS DE LINARES: 2 GRANDIOSAS CORRIDAS...	570,96	0,00	570,96
3	1.543	12026	CORDOBA, ESPAÑA: MEZQUITA UNICA	480,81	0,00	480,81
3	1.544	12027	CORDOBA: FIESTAS Y FERIA DE MAYO 1964...	270,46	0,00	270,46
3	1.545	12028	CORDOBA: SEMANA SANTA 1967	258,44	0,00	258,44
3	1.546	12029	PRIEGO DE CORDOBA: FESTIVALES DE ESPAÑA Y FERIA...	180,30	0,00	180,30
3	1.547	12030	CORDOBA 1950: FERIA DE MAYO	582,98	0,00	582,98
3	1.548	12031	C9ORDOBA: SEMANA SANTA/ AGRUPACION DE COFRADIAS	210,35	0,00	210,35
3	1.549	12032	CORDOBA: SEMANA SANTA 1971	198,33	0,00	198,33
3	1.550	12033	CORDOBA: SEMANA SANTA, 1958	450,76	0,00	450,76
3	1.551	12034	CORDOBA: MAYO 1981	150,25	0,00	150,25
3	1.552	12035	CORDOBA: SEMANA SANTA 1959	180,30	0,00	180,30
3	1.553	12036	CORDOBA: SEMANA SANTA 1966/ AGRUPACION DE COFRADIAS	270,46	0,00	270,46
3	1.554	12037	CORDOBA: SEMANA SANTA 1955	300,51	0,00	300,51
3	1.555	12038	CORDOBA: FIESTAS Y FERIA DE MAYO 1966	180,30	0,00	180,30
3	1.556	12039	CORDOBA: FIESTAS Y FERIA DE MAYO DE 1965	198,33	0,00	198,33
3	1.557	12040	PRIEGO DE CORDOBA: FESTIVALES DE ESPAÑA Y FERIA...	300,51	0,00	300,51
3	1.558	12041	FERIA DE CORDOBA 1949	450,76	0,00	450,76
3	1.559	12042	CORDOBA: FIESTAS Y FERIA DE MAYO DE 1959	522,88	0,00	522,88
3	1.560	12043	CORDOBA 1955	570,96	0,00	570,96
3	1.561	12044	CORDOBA: SEMANA SANTA 1963	204,34	0,00	204,34

AYUNTAMIENTO DE CORDOBA

DILIGENCIA: Aprobado en sesión plenaria de fecha: 10 NOV. 2015
EL SECRETARIO GENERAL DEL PLENO

Fecha Obtención 14/09/2015 11:49
Pag. 75

INVENTARIO DE BIENES

Entre el periodo de 01/01/2014 hasta 31/12/2014

CUENTA 2080 BIENES DEL PATRIMONIO, HISTORICO, ARTISTICO Y CULTURAL

Epígrafe	N.Bien	Bien	Descripción	Bruto Contable	Fondo Amort.	Neto Contable
3	1.562	12045	FERIA DE CORDOBA 1951	420,71	0,00	420,71
3	1.563	12046	CORDOBA: FERIA DE MAYO 1951	1.000,00	0,00	1.000,00
3	1.564	12047	CARNAVAL DE CORDOVA: FEBRERO DE 1988: DIVIERTETE	180,30	0,00	180,30
3	1.565	12048	FERIA DE CORDOBA 1966	234,40	0,00	234,40
3	1.566	12049	FERIA DE LA SALUD: CORDOBA 1911	2.103,54	0,00	2.103,54
3	1.567	12050	CORDOBA 1927: JURAMENTO	2.404,05	0,00	2.404,05
3	1.568	12051	CORDOBA 1921: GRAN FERIA DE NUESTRA SEÑORA DE LA SALUD	601,01	0,00	601,01
3	1.569	12052	FERIA DE CORDOBA. OTOÑO 1935	661,11	0,00	661,11
3	1.570	12053	CORDOBA 1934: FERIA DE MAYO, DEL 25 AL 31 MAYO	901,52	0,00	901,52
3	1.571	12054	CORDOBA, FERIA DE MAYO 1941	420,71	0,00	420,71
3	1.572	12055	CORDOBA 1946	429,72	0,00	429,72
3	1.573	12056	CORDOBA 1934: FERIA DE OTOÑO	811,37	0,00	811,37
3	1.574	12057	CORDOBA 1935: FERIA DE MAYO	444,75	0,00	444,75
3	1.575	12058	CORDOBA 1952. FERIA DE MAYO	270,46	0,00	270,46
3	1.576	12059	CORDOBA 1929: FERIA DE OTOÑO. DEL 25 AL 30 DE SEPTIEMBRE	631,06	0,00	631,06
3	1.577	12060	CORDOBA 1906	5.258,86	0,00	5.258,86
3	1.578	12061	CORDOBA: SEMANA SANTA: COFRADIAS, REPRESENTACION...	601,01	0,00	601,01
3	1.579	12062	FERIA DE CORDOBA: SEPTIEMBRE 1911	2.343,95	0,00	2.343,95
3	1.580	12063	(SEVIL) LA 1916	360,61	0,00	360,61
3	1.581	12064	CORDOBA 1945	468,79	0,00	468,79
3	1.582	12065	CORDOBA 1930: FERIA DE NUESTRA SRA. DE LA SALUD	721,21	0,00	721,21
3	1.583	12066	CORDOBA: FERIA DE MAYO 1948	282,48	0,00	282,48
3	1.584	12067	CORDOBA 1940: GRAN FERIA DE NTRA. SRA. DE LA SALUD	408,69	0,00	408,69
3	1.585	12068	SIN TITULO	120,20	0,00	120,20
3	1.586	12069	SIN TITULO	60,10	0,00	60,10
3	1.587	12070	SIN TITULO	36,06	0,00	36,06
3	1.588	12071	SIN TITULO	120,20	0,00	120,20
3	1.589	12072	SIN TITULO	90,15	0,00	90,15
3	1.590	12073	"SIN TITULO"	180,30	0,00	180,30
3	1.591	12074	SIN TITULO	180,30	0,00	180,30
3	1.592	12075	SIN TITULO	180,30	0,00	180,30
3	1.593	12076	SIN TITULO	60,10	0,00	60,10
3	1.594	12077	SIN TITULO	60,10	0,00	60,10
3	1.595	12078	FEBRERO 75	60,10	0,00	60,10

AYUNTAMIENTO DE CORDOBA

DILIGENCIA: Aprobado en sesión plenaria de fecha: 10 NOV. 2015

Fecha Obtención 14/09/2015 11:49
Pág. 76

INVENTARIO DE BIENES

Entre el periodo de 01/01/2014 hasta 31/12/2014

CUENTA 2080 BIENES DEL PATRIMONIO HISTORICO, ARTISTICO Y CULTURAL

Epígrafe	N.Bien	Bien	Descripción	Bruto Contable	Fondo Amort.	Neto Contable
3	1.596	12079	SIN TITULO	102,17	0,00	102,17
3	1.597	12080	RIO DEL RETORNO	60,10	0,00	60,10
3	1.598	12081	SOTO DE ROJAS. 1584-1984	60,10	0,00	60,10
3	1.599	12082	SIN TITULO	60,10	0,00	60,10
3	1.600	12083	SIN TITULO	60,10	0,00	60,10
3	1.601	12084	SIN TITULO	60,10	0,00	60,10
3	1.602	12085	1947. AGOSTO. SEVILLA	60,10	0,00	60,10
3	1.603	12086	SIN TITULO	96,16	0,00	96,16
3	1.604	12087	SIN TITULO	96,16	0,00	96,16
3	1.605	12088	DINAMICO MARINETTI	72,12	0,00	72,12
3	1.606	12089	SIN TITULO	60,10	0,00	60,10
3	1.607	12090	EL VISITANTE	60,10	0,00	60,10
3	1.608	12091	SIN TITULO	60,10	0,00	60,10
3	1.609	12092	SIN TITULO	30,05	0,00	30,05
3	1.610	12093	SIN TITULO	240,40	0,00	240,40
3	1.611	12094	SIN TITULO	210,35	0,00	210,35
3	1.612	12095	SIN TITULO	120,20	0,00	120,20
3	1.613	12096	SIN TITULO	240,40	0,00	240,40
3	1.614	12097	MANERA NEGRA	480,81	0,00	480,81
3	1.615	12098	SIN TITULO	90,15	0,00	90,15
3	1.616	12099	GUITARRISTA	210,35	0,00	210,35
3	1.617	12100	SIN TITULO	60,10	0,00	60,10
3	1.618	12101	SIN TITULO	120,20	0,00	120,20
3	1.619	12102	SIN TITULO	60,10	0,00	60,10
3	1.620	12103	CAÑERO SALTANDO DE UN CABALLO HERIDO	90,15	0,00	90,15
3	1.621	12104	SIN TITULO	150,25	0,00	150,25
3	1.622	12105	BODEGON	360,61	0,00	360,61
3	1.623	12106	CORDOBA: MAYO 1915	601,01	0,00	601,01
3	1.624	12107	CORDOBA 1911	540,91	0,00	540,91
3	1.625	12108	CORDOBA 1918	570,96	0,00	570,96
3	1.626	12109	ALOCUCION 1936. CORDOBA	90,15	0,00	90,15
3	1.627	12110	PARTE DE GUERRA. 1939, ABRIL, I BURGOS	90,15	0,00	90,15
3	1.628	12111	CORDOBA 1968: FIESTAS Y FERIA DE MAYO	102,17	0,00	102,17
3	1.629	12112	CORDOBA: FERIA DE NTRA. SRA. DE LA SALUD: OTOÑO	931,57	0,00	931,57
3	1.630	12113	CORDOBA	390,66	0,00	390,66
3	1.631	12114	CORDOBA 1934	1.135,91	0,00	1.135,91

AYUNTAMIENTO DE CORDOBA

DILIGENCIA: Aprobado en sesión plenaria de fecha: 10 NOV. 2015 EL SECRETARIO GENERAL DEL PLENO

Fecha Obtención 14/09/2015 11:49
Pág. 77

INVENTARIO DE BIENES

Entre el periodo de 01/01/2014 hasta 31/12/2014

CUENTA 2080 BIENES DEL PATRIMONIO HISTÓRICO, ARTISTICO Y CULTURAL

Epígrafe	N.Bien	Bien	Descripción	Bruto Contable	Fondo Amort.	Neto Contable
3	1.632	12115	SIN TITULO	180,30	0,00	180,30
3	1.633	12116	SIN TITULO	108,18	0,00	108,18
3	1.634	12117	SIN TITULO	120,20	0,00	120,20
3	1.635	12118	SIN TITULO	48,08	0,00	48,08
3	1.636	12119	COMPOSICION FOTOGRAFICA	30,05	0,00	30,05
3	1.637	12120	MANOLETE	36,06	0,00	36,06
3	1.638	12121	SIN TITULO	150,25	0,00	150,25
3	1.639	12122	SIN TITULO	90,15	0,00	90,15
3	1.640	12123	CANTAORA	540,91	0,00	540,91
3	1.641	12124	PARA EL HOMENAJE A PABLO PICASSO EN MALAGA	150,25	0,00	150,25
3	1.642	12125	JOSELITO	60,10	0,00	60,10
3	1.643	12126	MAPA DE LA PROVINCIA DE CORDOBA	210,35	0,00	210,35
3	1.644	12127	RECUERDO. 1916. LINARES (JAEN)	120,20	0,00	120,20
3	1.645	12128	TESTIMONIO DE GRATITUD. 1926	90,15	0,00	90,15
3	1.646	12129	CODOBA. 1910.	1.015,71	0,00	1.015,71
3	1.647	12130	CODOBA. 1927.	901,52	0,00	901,52
3	1.648	12131	FRENTE AL MAR	1.803,04	0,00	1.803,04
3	1.649	12132	DIPTICO	120,20	0,00	120,20
3	1.650	12133	SIN TITULO	60,10	0,00	60,10
3	1.651	12134	SIN TITULO	150,25	0,00	150,25
3	1.652	12135	RETRATO DE MUCHACHO CON FLORES	390,66	0,00	390,66
3	1.653	12136	VIEJA SENTADA	1.021,72	0,00	1.021,72
3	1.654	12137	CANTAORA	601,01	0,00	601,01
3	1.655	12138	LICENCIAS 1759. AGOSTO 30. SEVILLA	150,25	0,00	150,25
3	1.656	12139	LICENCIA 1770. MARZO. CORDOBA	150,25	0,00	150,25
3	1.657	12140	LICENCIA. 1759, OCTUBRE, 2. CADIZ	120,20	0,00	120,20
3	1.658	12141	ACUERDO 1784. FEBRERO 7. GRANADA	150,25	0,00	150,25
3	1.659	12142	ROTULO	120,20	0,00	120,20
3	1.660	12143	ROTULO	120,20	0,00	120,20
3	1.661	12144	ROTULO	120,20	0,00	120,20
3	1.662	12145	CONCHITA MONTOYA	21.035,42	0,00	21.035,42
3	1.663	12146	APLIQUE DE PARED DE TRES LUCES EN CRISTAL	120,20	0,00	120,20
3	1.664	12147	LAMPARA DE TECHO O "ARAÑA" DE DOCE LUCES EN CRISTAL Y BRONCE	1.472,48	0,00	1.472,48
3	1.665	12148	LAMPARA DE TECHO O "ARAÑA" DE DOCE LUCES EN CRISTAL Y BRONCE	1.472,48	0,00	1.472,48
3	1.666	12149	APLIQUE DE PARED DE TRES LUCES EN CRISTAL	120,20	0,00	120,20

AYUNTAMIENTO DE CORDOBA

DILIGENCIA: Aprobado en sesión plenaria de fecha: 10 NOV. 2015 EL SECRETARIO GENERAL DEL PLENO

Fecha Obtención 14/09/2015 11:49
Pág. 78

INVENTARIO DE BIENES

Entre el periodo de 01/01/2014 hasta 31/12/2014

CUENTA 2080 BIENES DEL PATRIMONIO HISTORICO, ARTISTICO Y CULTURAL

Epígrafe	N.Bien	Bien	Descripción	Bruto Contable	Fondo Amort.	Neto Contable
3	1.667	12150	LAMPARA DE TECHO "ARAÑA"	1.202,02	0,00	1.202,02
3	1.668	12151	LAMPARA DE TECHO O "ARAÑA" DE OCHO BRAZOS	1.202,02	0,00	1.202,02
3	1.669	12152	ALFOMBRA MODERNA ESPAÑOLA	901,52	0,00	901,52
3	1.670	12153	REPOSTERO CON EL ESCUDO DE LA CIUDAD	811,37	0,00	811,37
3	1.671	12154	ALFOMBRA MODERNA ESPAÑOLA	1.171,97	0,00	1.171,97
3	1.672	12155	ALFOMBRA MODERNA ESPAÑOLA	300,51	0,00	300,51
3	1.673	12156	ALFOMBRA MODERNA ESPAÑOLA	300,50	0,00	300,50
3	1.674	12157	ALFOMBRA MODERNA ESPAÑOLA	781,32	0,00	781,32
3	1.675	12158	ALFOMBRA MODERNA ESPAÑOLA	601,01	0,00	601,01
3	1.676	12159	ALFOMBRA MODERNA ESPAÑOLA	601,01	0,00	601,01
3	1.677	12160	LAMPARA DE TECHO DE SEIS BRAZOS	450,76	0,00	450,76
3	1.678	12161	LAMPARA DE TECHO DE SEIS BRAZOS	450,76	0,00	450,76
3	1.679	12162	ALFOMBRA MODERNA ESPAÑOLA	1.081,82	0,00	1.081,82
3	1.680	12163	VISTA EXTERIOR DE LA MEZQUITA DE CORDOBA	180,30	0,00	180,30
3	1.681	12164	ROMERIA DE SANTO DOMINGO	60,10	0,00	60,10
3	1.682	12165	BULERIAS	420,71	0,00	420,71
3	1.683	12166	TAUROMAQUIA	601,01	0,00	601,01
3	1.684	12167	SIN TITULO	300,51	0,00	300,51
3	1.685	12168	PLANO DE CORDOBA. 1884. CASAÑAL	294,50	0,00	294,50
3	1.686	12169	PLANO DE CORDOBA	1.202,02	0,00	1.202,02
3	1.687	12170	CORDOBA SEMANA SANTA 1956	240,40	0,00	240,40
3	1.688	12171	COLORIDO	540,91	0,00	540,91
3	1.689	12172	RETRATO DE FRANCO	240,40	0,00	240,40
3	1.690	12173	RETRATO DE RAFAEL CONDE JIMENEZ	240,40	0,00	240,40
3	1.691	12174	CABEZA DE JULIO ROMERO DE TORRES	1.562,63	0,00	1.562,63
3	1.692	12175	JULIO ROMERO DE TORRES	3.005,06	0,00	3.005,06
3	1.693	12176	JULIO ROMERO DE TORRES	1.502,53	0,00	1.502,53
3	1.694	12177	TRIPTICO DE SAN RAFAEL, SAN ACISCLO Y SANTA VICTORIA	250,25	0,00	250,25
3	1.695	12178	HOMENAJE A RAFAEL NAVARRO	750,76	0,00	750,76
3	1.696	12179	FERIA DE CORDOBA 1967	150,25	0,00	150,25
3	1.697	12180	CABEZA DE MUJER	510,86	0,00	510,86
3	1.698	12181	JARRA CON TAPAS	210,35	0,00	210,35
3	1.699	12182	PAREJAS DE LECHERAS	90,15	0,00	90,15
3	1.700	12183	PAREJAS DE LECHERAS	90,15	0,00	90,15
3	1.701	12184	CAZUELA	150,25	0,00	150,25
3	1.702	12185	MACETERO DE CERAMICA	240,40	0,00	240,40

AYUNTAMIENTO DE CORDOBA

...CIENCIA. Aprobado en ...sión Ordinaria de fecha:
10 NOV. 2015
EL SECRETARIO GENERAL DEL PLENO

Fecha Obtención 14/09/2015 11:49
Pág. 79

INVENTARIO DE BIENES

Entre el periodo de 01/01/2014 hasta 31/12/2014

CUENTA 2080 BIENES DEL PATRIMONIO, HISTORICO, ARTISTICO Y CULTURAL

Epígrafe	N.Bien	Bien	Descripción	Bruto Contable	Fondo Amort.	Neto Contable
3	1.703	12186	BUSTO DE RAFAEL ROMERO BARROS	390,66	0,00	390,66
3	1.704	12187	AGUAMANIL	210,35	0,00	210,35
3	1.705	12188	JARRA	270,46	0,00	270,46
3	1.706	12189	CABEZA DE JULIO ROMERO DE TORRES	601,01	0,00	601,01
3	1.707	12190	PARTITURA	270,46	0,00	270,46
3	1.708	12191	PAREJA	60,10	0,00	60,10
3	1.709	12192	BOCETOS PARA LA EDICION DEL BILLETE DE 100 PESETAS	6,01	0,00	6,01
3	1.710	12193	CUENCOS CON MOTIV0S DE CACERIA	360,61	0,00	360,61
3	1.711	12194	CUENCO CON MOTIVO DE CACERIA	360,61	0,00	360,61
3	1.712	12195	MASCARILLA DE MUERTO	30,05	0,00	30,05
3	1.713	12196	BRASERO	210,35	0,00	210,35
3	1.714	12197	LECHERA	210,35	0,00	210,35
3	1.715	12198	PLATO DE CERAMICA VIDRIADA	330,56	0,00	330,56
3	1.716	12199	SAN MARCOS	12,02	0,00	12,02
3	1.717	12200	MASCARILLA DE MUERTO	30,05	0,00	30,05
3	1.718	12201	MASCARA DE SENECA	48,08	0,00	48,08
3	1.719	12202	PLATO	270,46	0,00	270,46
3	1.720	12203	PLATO	240,40	0,00	240,40
3	1.721	12204	PLATO	270,48	0,00	270,48
3	1.722	12205	PARAGÜERO	120,20	0,00	120,20
3	1.723	12206	PALETA DE PINTOR	0,00	0,00	0.00
3	1.724	12207	PUCHERO	360,61	0,00	360,61
3	1.725	12208	FUENTE	108,18	0,00	108,18
3	1.726	12209	PUCHERO	330,56	0,00	330,56
3	1.727	12210	PISTOLA	180,30	0,00	180,30
3	1.728	12211	ESPADA	300,51	0,00	300,51
3	1.729	12212	ESPADA	300,51	0,00	300,51
3	1.730	12213	ESPADA	300,51	0,00	300,51
3	1.731	12214	CORAZA	60,10	0,00	60,10
3	1.732	12215	GUITARRA	300,51	0,00	300,51
3	1.733	12216	CUCHILLO LARGO	330,56	0,00	330,56
3	1.734	12217	CIMITARRA	270,46	0,00	270,46
3	1.735	12218	RETRATO DE JOVEN	7.212,15	0,00	7.212,15
3	1.736	12219	ROSARILLO	46.878,94	0,00	46.878,94
3	1.737	12220	MESA Y SILLON V CENTENARIO	54.214,13	0,00	54.214,13
3	1.738	12221	SAN ACISCLO Y SANTA VICTORIA	4.207,08	0,00	4.207,08
3	1.739	12222	AMBROSIO DE MORALES	1.202,02	0,00	1.202,02

AYUNTAMIENTO DE CORDOBA

DILIGENCIA: Aprobado en sesión plenaria de fecha: 10 NOV. 2015

Fecha Obtención 14/09/2015 11:49
Pág. 80

INVENTARIO DE BIENES

Entre el periodo de 01/01/2014 hasta 31/12/2014

CUENTA 2080 BIENES DEL PATRIMONIO HISTORICO ARTISTICO Y CULTURAL

Epígrafe	N.Bien	Bien	Descripción	Bruto Contable	Fondo Amort.	Neto Contable
3	1.740	12223	TETERA DE ALPACA PLATEADA	150,25	0,00	150,25
3	1.741	12224	PLACA DE ALPACA PLATEADA	150,25	0,00	150,25
3	1.742	12225	TAURO III	1.502,53	0,00	1.502,53
3	1.743	12226	RETRATO DE SANCHEZ GUERRA	15.025,30	0,00	15.025,30
3	1.744	12227	PALILLO DE MULETA	601,01	0,00	601,01
3	1.745	12228	FAJA QUE LLEVABA MANOLETE EL DIA DE SU MUERTE	901,52	0,00	901,52
3	1.746	12229	BUSTO DEL GRAN CAPITAN	15.235,66	0,00	15.235,66
3	1.747	12230	MOSAICO DEL DIOS OCÉANO	132.222,66	0,00	132.222,66
3	1.748	12231	MOSAICO DE EROS Y PSIQUE	210.354,24	0,00	210.354,24
3	1.749	12232	MOSAICO GEOMÉTRICO	60.101,21	0,00	60.101,21
3	1.750	12233	CABEZA DE MEDUSA	222.374,48	0,00	222.374,48
3	1.751	12234	POLIFEMO Y GALATEA	300.506,05	0,00	300.506,05
3	1.752	12235	MOSAICO GEOMÉTRICO	210.354,24	0,00	210.354,24
3	1.753	12236	MOSAICO CON ACTOR TRÁGICO	180.303,63	0,00	180.303,63
3	1.754	12237	FRAGMENTO DE MOSAICO CON GUIRNALDAS	210.354,24	0,00	210.354,24
3	1.755	12238	FRAGMENTO DE MOSAICO GEOMÉTRICO	30.050,61	0,00	30.050,61
3	1.756	12239	CANDELERO DE PIE EN HIERRO FORJADO	300,51	0,00	300,51
3	1.757	12240	CANDELERO DE PIE EN HIERRO FORJAD	300,51	0,00	300,51
3	1.758	12241	CANDELABRO TIPO LIRIO	450,76	0,00	450,76
3	1.759	12242	CANDELABRO TIPO LIRIO	450,76	0,00	450,76
3	1.760	12243	BRASERO DE BRONCE PATINADO	390,66	0,00	390,66
3	1.761	12244	MORTERO DE HIERRO FORJADO	781,32	0,00	781,32
3	1.762	12245	SAN FERNANDO	4.808,10	0,00	4.808,10
3	1.763	12246	SAN FERNANDO ORANDO ANTE LA VIRGEN DE LINARES	1.622,73	0,00	1.622,73
3	1.764	12247	RESTOS DE PAVIMENTO	420,71	0,00	420,71
3	1.765	12248	RESTOS DE PAVIMENTO	420,71	0,00	420,71
3	1.766	12249	RESTOS DE PAVIMENTO	150,25	0,00	150,25
3	1.767	12250	RESTOS DE PAVIMENTO	150,25	0,00	150,25
3	1.768	12251	RESTOS DE PAVIMENTO	150,25	0,00	150,25
3	1.769	12252	RESTOS DE PAVIMENTO	150,25	0,00	150,25
3	1.770	12253	ESCUDO OFICIAL DE LA CIUDAD DE CÓRDOBA (LIBRO)	15,03	0,00	15,03
3	1.771	12254	SACRA	10.818,22	0,00	10.818,22
3	1.772	12255	CANDELERO DE PLATA	6.010,12	0,00	6.010,12
3	1.773	12256	CANDELERO DE PLATA	6.010,12	0,00	6.010,12
3	1.774	12257	CANDELERO DE PLATA	9.015,18	0,00	9.015,18
3	1.775	12258	SACRA DE PLATA	9.015,18	0,00	9.015,18

AYUNTAMIENTO DE CORDOBA

DILIGENCIA: Aprobado en sesión plenaria de fecha: 10 NOV. 2015 EL SECRETARIO GENERAL DEL PLENO

Fecha Obtención 14/09/2015 11:49

Pág 81

INVENTARIO DE BIENES

Entre el periodo de 01/01/2014 hasta 31/12/2014

CUENTA 2080 BIENES DEL PATRIMONIO HISTORICO, ARTISTICO Y CULTURAL

Epígrafe	N.Bien	Bien	Descripción	Bruto Contable	Fondo Amort.	Neto Contable
3	1.776	12259	ATRIL	15.025,30	0,00	15.025,30
3	1.777	12260	CRUZ DE PLATA	2.704,56	0,00	2.704,56
3	1.778	12261	VIRGEN "SALUS INFIRMORUM"	1.592,69	0,00	1.592,69
3	1.779	12262	CUCHARA DE PLATA EN SU COLOR	210,35	0,00	210,35
3	1.780	12263	TENEDOR DE PLATA EN SU COLOR	120,20	0,00	120,20
3	1.781	12264	CUCHARILLA DE PLATA (1)	45,07	0,00	45,07
3	1.782	12265	CUCHARILLA DE PLATA (2)	45,07	0,00	45,07
3	1.783	12266	CUCHARA	90,15	0,00	90,15
3	1.784	12267	CONSTITUCIÓN ESPAÑOLA	210,35	0,00	210,35
3	1.785	12268	ROSARIO DE AZABACHE Y PLATA	150,25	0,00	150,25
3	1.786	12269	ROSARIO DE AZABACHE Y PLATA	132,22	0,00	132,22
3	1.787	12270	CRUZ PECTORAL EN PASTA VÍTREA, AMATISTA Y DIAMANTES	1.442,43	0,00	1.442,43
3	1.788	12271	ROSARIO	360,61	0,00	360,61
3	1.789	12272	ROSARIO	360,61	0,00	360,61
3	1.790	12273	MEDALLA DE LA VIRGEN DE LA SALUD	54,09	0,00	54,09
3	1.791	12274	CRUZ EN PLATA SOBREDORADA	150,25	0,00	150,25
3	1.792	12275	ESCRIBANÍA DE PLATA	150,25	0,00	150,25
3	1.793	12276	COLGANTE DE SAN ANTONIO	108,18	0,00	108,18
3	1.794	12277	ROSARIO DE CUENTAS DE CRISTAL ENSARTADAS EN METAL	120,20	0,00	120,20
3	1.795	12278	ROSARIO DE PLATA	420,71	0,00	420,71
3	1.796	12279	COLGANTE DE SANTIAGO	120,20	0,00	120,20
3	1.797	12280	VASIJAS	721,21	0,00	721,21
3	1.798	12281	VASIJAS	721,21	0,00	721,21
3	1.799	12282	CAPITEL GÓTICO	1.081,82	0,00	1.081,82
3	1.800	12283	PAREJA DE LEONES	150.253,03	0,00	150.253,03
3	1.801	12284	PAREJA DE LEONES	150.253,03	0,00	150.253,03
3	1.802	12285	CORAZA	4.447,49	0,00	4.447,49
3	1.803	12286	CANDELERO DE PIE	510,86	0,00	510,86
3	1.804	12287	TIZONA DEL CID (REPRODUCCIÓN)	150,25	0,00	150,25
3	1.805	12288	REPRODUCCIÓN DE LA ESPADA DE FRANCISCO PIZARRO	150,25	0,00	150,25
3	1.806	12289	ESPADA DE LOS ALMOGÁVARES	150,25	0,00	150,25
3	1.807	12290	REPRODUCCIÓN DE LA ESPADA DE CARLOS V	150,25	0,00	150,25
3	1.808	12291	REPRODUCCIÓN DE LA COLADA DEL CID	150,25	0,00	150,25
3	1.809	12292	MANDOBLE Y DAGA DE CARLOS V	150,25	0,00	150,25
3	1.810	12293	MANDOBLE Y DAGA DE CARLOS V	108,18	0,00	108,18

AYUNTAMIENTO DE CORDOBA

DILIGENCIA: Aprobado en sesión plenaria de fecha: 10 NOV. 2015 EL SECRETARIO GENERAL DEL PLENO

Fecha Obtención 14/09/2015 11:49
Pág. 82

INVENTARIO DE BIENES

Entre el periodo de 01/01/2014 hasta 31/12/2014

CUENTA 2080 BIENES DEL PATRIMONIO, HISTORICO, ARTISTICO Y CULTURAL

Epígrafe	N.Bien	Bien	Descripción	Bruto Contable	Fondo Amort.	Neto Contable
3	1.811	12294	REPRODUCCIÓN DE LA ESPADA DE HERNÁN CORTÉS	150,25	0,00	150,25
3	1.812	12295	REPRODUCCIÓN DE LA ESPADA DE CARLOS V	150,25	0,00	150,25
3	1.813	12296	ALFANJE	330,56	0,00	330,56
3	1.814	12297	ESPADA	420,71	0,00	420,71
3	1.815	12298	ESPADA	450,76	0,00	450,76
3	1.816	12299	ESPADA	420,71	0,00	420,71
3	1.817	12300	ESPADA	450,76	0,00	450,76
3	1.818	12301	ESPADA	390,66	0,00	390,66
3	1.819	12302	ESPADA	384,65	0,00	384,65
3	1.820	12303	ESPADA	420,71	0,00	420,71
3	1.821	12304	HOJA DE ESPADA	90,15	0,00	90,15
3	1.822	12305	HOJA DE ESPADA	42,07	0,00	42,07
3	1.823	12306	MOHARRA DE LANZA	72,12	0,00	72,12
3	1.824	12307	PICA 1	108,18	0,00	108,18
3	1.825	12308	PICA 2	108,18	0,00	108,18
3	1.826	12309	PICA 3	108,18	0,00	108,18
3	1.827	12310	PICA 4	108,18	0,00	108,18
3	1.828	12311	PICA 5	108,18	0,00	108,18
3	1.829	12312	PICA 6	108,18	0,00	108,18
3	1.830	12313	PICA 7	108,18	0,00	108,18
3	1.831	12314	PICA 8	108,18	0,00	108,18
3	1.832	12315	PICA 9	108,18	0,00	108,18
3	1.833	12316	PICA 10	108,18	0,00	108,18
3	1.834	12317	PICA 11	108,18	0,00	108,18
3	1.835	12318	PICA 12	108,18	0,00	108,18
3	1.836	12319	PICA 13	108,18	0,00	108,18
3	1.837	12320	PICA 14	108,18	0,00	108,18
3	1.838	12321	PICA 15	108,18	0,00	108,18
3	1.839	12322	CANDELABRO DE MESA	390,66	0,00	390,66
3	1.840	12323	CANDELABRO DE MESA	270,46	0,00	270,46
3	1.841	12324	URNA	150,25	0,00	150,25
3	1.842	12325	URNA	150,25	0,00	150,25
3	1.843	12326	ESCULTURA DE LUCIO ANNEO SÉNECA	1.352,28	0,00	1.352,28
3	1.844	12327	ÁNFORA ROMANA	402,68	0,00	402,68
3	1.845	12328	MONUMENTO AL GRAN CAPITÁN	390.657,87	0,00	390.657,87
3	1.846	12329	MONUMENTO A OSIO	108.182,18	0,00	108.182,18
3	1.847	12330	MONUMENTO AL DUQUE DE RIVAS	105.177,12	0,00	105.177,12

AYUNTAMIENTO DE CORDOBA

DILIGENCIA: Aprobado en sesión plenaria de fecha: 10 NOV. 2015
EL SECRETARIO GENERAL DEL PLENO

Fecha Obtención 14/09/2015 11:49
Pág. 83

INVENTARIO DE BIENES

Entre el periodo de 01/01/2014 hasta 31/12/2014

CUENTA 2080 BIENES DEL PATRIMONIO HISTORICO, ARTISTICO Y CULTURAL

Epígrafe	N.Bien	Bien	Descripción	Bruto Contable	Fondo Amort.	Neto Contable
3	1.848	12331	MONUMENTO A JULIO ROMERO DE TORRES	480.809,68	0,00	480.809,68
3	1.849	12332	ABEN HAZAN	15.025,30	0,00	15.025,30
3	1.850	12333	MONUMENTO A MAIMÓNIDES	22.838,46	0,00	22.838,46
3	1.851	12334	MONUMENTO A LUCIO ANNEO SÉNECA	35.459,71	0,00	35.459,71
3	1.852	12335	MONUMENTO A LUIS DE GÓNGORA Y ARGOTE	28.247,57	0,00	28.247,57
3	1.853	12336	MONUMENTO A FRAY ALBINO	88.949,79	0,00	88.949,79
3	1.854	12337	MONUMENTO AL AGRICULTOR	0,00	0,00	0,00
3	1.855	12338	MONUMENTO A AVERROES	24.040,48	0,00	24.040,48
3	1.856	12339	NINFA DEL GUADALQUIVIR	5.409,11	0,00	5.409,11
3	1.857	12340	MONUMENTO A LOS CAÍDOS	132.222,66	0,00	132.222,66
3	1.858	12341	MONUMENTO A AL HAKEN II	7.212,15	0,00	7.212,15
3	1.859	12342	MONUMENTO A EDUARDO LUCENA	35.459,71	0,00	35.459,71
3	1.860	12343	LUCANO	5.349,01	0,00	5.349,01
3	1.861	12344	MONUMENTO A MATEO INURRIA	16.227,33	0,00	16.227,33
3	1.862	12345	MONUMENTO A MARTÍNEZ RUCKER	11.900,04	0,00	11.900,04
3	1.863	12346	ANTONIO FERNÁNDEZ GRILO	9.015,18	0,00	9.015,18
3	1.864	12347	RAMÓN MEDINA	11.719,74	0,00	11.719,74
3	1.865	12348	MONUMENTO A EMILIO LUQUE	11.779,84	0,00	11.779,84
3	1.866	12349	MONUMENTO A MANUEL RODRÍGUEZ SÁNCHEZ	17.729,86	0,00	17.729,86
3	1.867	12350	MONUMENTO A MOHAMED AL-GAFEQUI	9.015,18	0,00	9.015,18
3	1.868	12351	FRAY ALBINO	10.217,21	0,00	10.217,21
3	1.869	12352	MONUMENTO A RUBEN DARIO	3.305,57	0,00	3.305,57
3	1.870	12353	MONUMENTO A SAN RAFAEL	111.187,24	0,00	111.187,24
3	1.871	12354	MONUMENTO A SAN RAFAEL	192.323,87	0,00	192.323,87
3	1.872	12355	MONUMENTO A SAN RAFAEL	120.202,42	0,00	120.202,42
3	1.873	12356	TRIUNFO DE SAN RAFAEL	95.560,92	0,00	95.560,92
3	1.874	12357	ESCULTURA DE SAN RAFAEL	30.050,61	0,00	30.050,61
3	1.875	12358	TRIBUTO A SAN RAFAEL	84.141,69	0,00	84.141,69
3	1.876	12359	TRIUNFO A SAN RAFAEL	156.263,15	0,00	156.263,15
3	1.877	12360	TRIBUTO A SAN RAFAEL	156.263,15	0,00	156.263,15
3	1.878	12361	MONUMENTO A SAN RAFAEL	93.757,89	0,00	93.757,89
3	1.879	12362	MONUMENTO A SAN RAFAEL	102.172,06	0,00	102.172,06
3	1.880	12363	CRISTO DE LOS FAROLES	0,00	0,00	0,00
3	1.881	12364	MONUMENTO A MIGUEL RODRIGUEZ "MANOLETE"	510.860,29	0,00	510.860,29
3	1.882	12365	PUERTA DEL PUENTE	0,00	0,00	0,00
3	1.883	12366	ANCLA TIPO ALMIRANTAZGO	3.005,06	0,00	3.005,06

AYUNTAMIENTO DE CORDOBA

DILIGENCIA: Aprobado en sesión plenaria de fecha:
10 NOV. 2015
EL SECRETARIO GENERAL DEL PLENO

Fecha Obtención 14/09/2015 11:49
Pág. 84

INVENTARIO DE BIENES

Entre el periodo de 01/01/2014 hasta 31/12/2014

CUENTA 2080 BIENES DEL PATRIMONIO HISTORICO, ARTISTICO Y CULTURAL

Epígrafe	N.Bien	Bien	Descripción	Bruto Contable	Fondo Amort.	Neto Contable
3	1.884	12368	MONUMENTO AL PROFESOR LÓPEZ NEIRA	6.490,93	0,00	6.490,93
3	1.885	12369	MONUMENTO AL POETA IBN ZADÚN Y A LA PRINCESA UALLADA	3.305,57	0,00	3.305,57
3	1.886	12370	MARCO ARTÍSTICO CARTEL SEDA "LAGARTIJO".	12.020,24	0,00	12.020,24
3	1.887	12371	BUSTO DEL TORERO RAFAEL MOLINA "LAGARTIJO"	90.151,82	0,00	90.151,82
3	1.888	12372	CARTEL TAURINO CÓRDOBA EXTRAORDINARIA BENEFICIENCIA	4.507,59	0,00	4.507,59
3	1.889	12373	CARTEL INAUGURACIÓN PLAZA DE TOROS DE CÓRDOBA	60,10	0,00	60,10
3	1.890	12374	CARTEL INAUGURACIÓN PLAZA TOROS DE CÓRDOBA	120,20	0,00	120,20
3	1.891	12375	CARTEL TAURINO RETIRADA "LAGARTIJO". MADRID.	60.101,21	0,00	60.101,21
3	1.892	12376	CARTEL TAURINO RETRAIDA "LAGARTIJO" VALENCIA	601,01	0,00	601,01
3	1.893	12377	CARTEL TAURINO RETIRADA "LAGARTIJO" ZARAGOZA.	601,01	0,00	601,01
3	1.894	12378	CARTEL TAURINO RETIRADA "LAGARTIJO". BARCELONA	601,01	0,00	601,01
3	1.895	12379	CARTEL TAURINO FESTIVAL DE CONVITE. MADRID.	601,01	0,00	601,01
3	1.896	12380	CARTEL TAURINO BENEFICIENCIA. MADRID	601,01	0,00	601,01
3	1.897	12381	CARTEL TAURINO PROGRAMA OFICIAL DESPEDIDA "LAGARTIJO".	601,01	0,00	601,01
3	1.898	12382	CHAQUETA DE PICADOR	1.803,04	0,00	1.803,04
3	1.899	12383	SOMBRERO CASTOREÑO DE PICADOR.	300,51	0,00	300,51
3	1.900	12384	RELLENO DE PANTALON DE PICADOR	60,10	0,00	60,10
3	1.901	12385	CALZONAS DE BADANA DE PICADOR.	300,51	0,00	300,51
3	1.902	12386	BOTAS DE PICADOR	300,51	0,00	300,51
3	1.903	12387	BANDERILLAS DEL TORERO "MINUTO".	150,25	0,00	150,25
3	1.904	12388	MANUEL RODRÍGUEZ "MANOLETE".	3.005,06	0,00	3.005,06
3	1.905	12389	BUSTO DE TORERO RAFAEL MOLINA "LAGARTIJO"	90.151,82	0,00	90.151,82
3	1.906	12390	CABEZA DEL TORERO RAFAEL MOLINA "LAGARTIJO".	42.070,84	0,00	42.070,84
3	1.907	12391	HIERROS DE PICADOR CON ESTUCHE DE CUERO	601,01	0,00	601,01
3	1.908	12392	PASODOBLE FLAMENCO EN HONOR A "LAGARTIJO"	3.005,06	0,00	3.005,06
3	1.909	12393	LIBRO SOBRE MANOLETE.	300,51	0,00	300,51
3	1.910	12394	PASODOBLE FLAMENCO EN HONOR A "LAGARTIJO".	3.005,06	0,00	3.005,06
3	1.911	12395	FRAGMENTOS DE MOSAICOS ROMANOS GEOMÉTRICOS	18.030,36	0,00	18.030,36
3	1.912	12396	MOSAICO ROMANO CON DECORACIÓN MARINA	300.506,05	0,00	300.506,05

AYUNTAMIENTO DE CORDOBA

DILIGENCIA: Aprobado en sesión plenaria de fecha: 10 NOV. 2015
EL SECRETARIO GENERAL DEL PLENO

Fecha Obtención 14/09/2015 11:49
Pág. 85

INVENTARIO DE BIENES

Entre el periodo de 01/01/2014 hasta 31/12/2014

CUENTA 2080 BIENES DEL PATRIMONIO HISTORICO, ARTISTICO Y CULTURAL

Epígrafe	N.Bien	Bien	Descripción	Bruto Contable	Fondo Amort.	Neto Contable
3	1.913	12397	FRAGMENTOS DE MOSAICO ROMANO DISEÑO DE ESVÁSTICAS	18.030,36	0,00	18.030,36
3	1.914	12398	ESCUDO DEL REY FELIPE II	180.303,63	0,00	180.303,63
3	1.915	12399	"LA GRACIA".	661.113,31	0,00	661.113,31
3	1.916	12400	MESA DE HIERRO PARA BARGUEÑO	601,01	0,00	601,01
3	1.917	12401	MESA DE HIERRO PARA BARGUEÑO.	601,01	0,00	601,01
3	1.918	12402	MESA DE HIERRO PARA BARGUEÑO	601,01	0,00	601,01
3	1.919	12403	BUSTO DEL FILÓSOFO "SÉNECA".	90.151,82	0,00	90.151,82
3	1.920	12404	TAPIZ NOEMI Y SUS HIJASTRAS	0,00	0,00	0,00
3	1.921	12405	CARTEL PLAZA DE TOROS DE TALVERA DE LA REINA 16 MAYO 1920	674,94	0,00	674,94
3	1.922	12406	CARTEL, PLAZA DE TOROS MONUMENTAL DE BARCELONA.	374,45	0,00	374,45
3	1.923	12407	CARTEL PLAZA DE TOROS DE CÓRDOBA 25 MAYO 1954	374,45	0,00	374,45
3	1.924	12408	CARTEL. PLAZA DE TOROS DE CÓRDOBA. 10 ABRIL 1955.	374,45	0,00	374,45
3	1.925	12409	CARTEL PLAZA DE TOROS DE CÓRDOBA 24 ABRIL 1955	300,51	0,00	300,51
3	1.926	12410	CARTEL. PLAZA DE TOROS DE SEVILLA. PASCUA, RESURRECCIÓN Y FERIA DE ABRIL DE 1955.	300,51	0,00	300,51
3	1.927	12411	CARTEL PLAZA DE TOROS DE CÓRDOBA 27 MAYO 1955.	374,45	0,00	374,45
3	1.928	12412	CARTEL PLAZA DE TOROS DE CÓRDOBA 25 MAYO 1955	300,51	0,00	300,51
3	1.929	12413	CARTEL. PLAZA DE TOROS DE PRIEGO DE CÓRDOBA. 1 A.	374,45	0,00	374,45
3	1.930	12414	CARTEL. PLAZA DE TOROS DE CÓRDOBA, 3 JUNIO 1956.	300,51	0,00	300,51
3	1.931	12415	CARTEL PLAZA DE TOROS DE CÓRDOBA 22 ABRIL 1956	300,51	0,00	300,51
3	1.932	12416	CARTEL PLAZA DE TOROS CÓRDOBA EN 18 JUNIO 1956.	300,51	0,00	300,51
3	1.933	12417	CARTEL PLAZA DE TOROS DE CÓRDOBA 25 JULIO 1956	300,51	0,00	300,51
3	1.934	12418	CARTEL. PLAZA DE TOROS DE CÓRDOBA, 24 JUNIO 1956.	300,51	0,00	300,51
3	1.935	12419	CARTEL. PLAZA DE TOROS DE SEVILLA 1 DE ABRIL DE 1956	300,51	0,00	300,51
3	1.936	12420	CARTEL PLAZA DE TOROS DE CÓRDOBA 2 MARZO 1958.	300,51	0,00	300,51
3	1.937	12421	CARTEL. ALTERNATIVA DE MATADORES DE TOROS.	374,45	0,00	374,45
3	1.938	12422	CARTEL. PLAZA TOROS CÓRDOBA 2 JUNIO 1957	300,51	0,00	300,51
3	1.939	12423	CARTEL PLAZA DE TOROS DE CÓRDOBA 13 ABRIL 1958.	300,51	0,00	300,51
3	1.940	12424	CARTEL PLAZA DE TOROS DE CÓRDOBA 11 DE MAYO 1958	300,51	0,00	300,51

AYUNTAMIENTO DE CORDOBA

DILIGENCIA: Aprobado en sesión plenaria de fecha:
10 NOV. 2015
LA SECRETARIA GENERAL DEL PLENO

Fecha Obtención 14/09/2015 11:49
Pág. 86

INVENTARIO DE BIENES

Entre el periodo de 01/01/2014 hasta 31/12/2014

CUENTA 2080 BIENES DEL PATRIMONIO HISTORICO ARTISTICO Y CULTURAL

Epígrafe	N.Bien	Bien	Descripción	Bruto Contable	Fondo Amort.	Neto Contable
3	1.941	12425	CARTEL PLAZA DE TOROS CÓRDOBA A 6 JULIO 1958.	300,51	0,00	300,51
3	1.942	12426	CARTEL PLAZA DE TOROS DE CÓRDOBA 12 OCTUBRE 1958. FIESTA DE LA RAZA.	300,51	0,00	300,51
3	1.943	12427	CARTELERÍA PLAZA DE TOROS DE MÁLAGA 6 JULIO 1958	300,51	0,00	300,51
3	1.944	12428	CARTEL PLAZA DE TOROS DE BÉLMEZ 18 DE JULIO DE 1959	300,51	0,00	300,51
3	1.945	12429	CARTEL. PLAZA DE TOROS DE MONTORO 19 JUNIO 1960	314,34	0,00	314,34
3	1.946	12430	CARTEL PLAZA DE TOROS DE MARBELLA EN 27 Y 28 AGOSTO 1960.	314,34	0,00	314,34
3	1.947	12431	CARTEL. PLAZA DE TOROS DE CABRA 19 MARZO 1961	240,40	0,00	240,40
3	1.948	12432	CARTEL. PLAZA DE TOROS DE CABRA 9 DE ABRIL 1961	240,40	0,00	240,40
3	1.949	12433	CARTEL. PLAZA DE TOROS DE FUENTEOBEJUNA 2 DE OCTUBRE DE 1960	240,40	0,00	240,40
3	1.950	12434	CARTEL PLAZA DE TOROS DE CÓRDOBA 4 JULIO 1954	300,51	0,00	300,51
3	1.951	12435	CARTEL. PLAZA DE TOROS DE CÓRDOBA 27 MAYO 1954	374,45	0,00	374,45
3	1.952	12436	CARTEL PLAZA DE TOROS CÓRDOBA, 26 SEPTIEMBRE 1954	300,51	0,00	300,51
3	1.953	12437	CARTEL PLAZA DE TOROS DE VALENCIA FERIA FALLA	374,45	0,00	374,45
3	1.954	12438	CARTEL. PLAZA DE TOROS DE CÓRDOBA 31 DE OCTUBRE 1954	300,51	0,00	300,51
3	1.955	12439	CARTEL PLAZA DE TOROS DE CÓRDOBA 25 SEPTIEMBRE 1955	300,51	0,00	300,51
3	1.956	12440	CARTEL. PLAZA DE TOROS DE CÓRDOBA 26 SEPTIEMBRE 1955	300,51	0,00	300,51
3	1.957	12441	CARTEL PLAZA DE TOROS DE CÓRDOBA. 26 DE SEPTIEMBRE 1955.	300,51	0,00	300,51
3	1.958	12442	CARTEL. PLAZA DE TOROS DE BELMEZ 6 NOBIEMBRE 1955	300,51	0,00	300,51
3	1.959	12443	CARTEL PLAZA DE TOROS CÓRDOBA 1 ABRIL 1956.	374,45	0,00	374,45
3	1.960	12444	CARTE. PLAZA DE TOROS DE CÓRDOBA 9 SEPTIEMBRE 1956	300,51	0,00	300,51
3	1.961	12445	CARTEL PLAZA DE TOROS DE BÉLMEZ, 8 SEPTIEMBRE 1956.	374,45	0,00	374,45
3	1.962	12446	CARTEL. PLAZA DE TOROS DE CÓRDOBA 21 OCTUBRE 1956	300,51	0,00	300,51
3	1.963	12447	CARTEL PLAZA DE TOROS DE CÓRDOBA EN 30 DICIEMBRE 1956.	300,51	0,00	300,51
3	1.964	12448	CARTEL. ALTERNATIVA TEMPORADA TAURINA DE 1956	300,51	0,00	300,51
3	1.965	12449	CARTEL PLAZA DE TOROS DE CASTELLÓN FERIA Y FIESTA MAGDALENA MARZO 1956.	300,51	0,00	300,51

AYUNTAMIENTO DE CORDOBA

DILIGENCIA: Aprobado en sesión plenaria de fecha: 10 NOV. 2015 EL SECRETARIO GENERAL DEL PLENO

Fecha Obtención 14/09/2015 11:49
Pág. 87

INVENTARIO DE BIENES

Entre el periodo de 01/01/2014 hasta 31/12/2014

CUENTA 2080 BIENES DEL PATRIMONIO HISTÓRICO, ARTÍSTICO Y CULTURAL

Epígrafe	N.Bien	Bien	Descripción	Bruto Contable	Fondo Amort.	Neto Contable
3	1.966	12450	CARTEL. PLAZA DE TOROS DE ZARAGOZA 13 OCTUBRE 1956	300,51	0,00	300,51
3	1.967	12451	CARTEL PLAZA DE TOROS DE BARCELONA EN OCTUBRE 1956.	300,51	0,00	300,51
3	1.968	12452	CARTEL PLAZA DE TOROS DE MADRID FIESTA SAN ISIDRO 10 CORRIDAS 1956.	374,45	0,00	374,45
3	1.969	12453	CARTEL. PLAZA DE TOROS DE CÓRDOBA 6 ABRIL 1958	300,51	0,00	300,51
3	1.970	12454	CARTEL. PLAZA DE TOROS DE CÓRDOBA 25, 26 Y 27 MAYO 1957	300,51	0,00	300,51
3	1.971	12455	CARTEL PLAZA DE TOROS DE CÓRDOBA 7 JULIO 1957	300,51	0,00	300,51
3	1.972	12456	CARTEL. PLAZA DE TOROS DE CÓRDOBA 26 SEPTIEMBRE 1957	300,51	0,00	300,51
3	1.973	12457	CARTEL PLAZA DE TOROS DE VILLANUEVA DEL ARZOBISPO 29 SEPTIEMBRE 1957.	300,51	0,00	300,51
3	1.974	12458	CARTEL. PLAZA DE TOROS DE CÓRDOBA 6 OCTUBRE 1957	300,51	0,00	300,51
3	1.975	12459	CARTEL PLAZA DE TOROS DE CÓRDOBA 24 DE OCTUBRE 1957	300,51	0,00	300,51
3	1.976	12460	CARTEL: PLAZA DE TOROS DE SEVILL FERIA DE ABRIL 1958	300,51	0,00	300,51
3	1.977	12461	CARTEL PLAZA DE TOROS DE CÓRDOBA FERIA MAYO 1958	300,51	0,00	300,51
3	1.978	12462	CARTEL. PLAZA DE TOROS DE CÓRDOBA 15 JUNIO 1958	300,51	0,00	300,51
3	1.979	12463	CARTEL PLAZA DE TOROS FERNÁN NÚÑEZ 18 JULIO 1958	300,51	0,00	300,51
3	1.980	12464	CARTEL. PLAZA DE TOROS DE CÓRDOBA 16 SEPTIEMBRE 1958	300,51	0,00	300,51
3	1.981	12465	CARTEL PLAZA DE TOROS DE BÉLMEZ 9 NOVIEMBRE 1958	300,51	0,00	300,51
3	1.982	12466	CARTEL. PLAZA DE TOROS DE CÓRDOBA 29 DE MARZO 1959	300,51	0,00	300,51
3	1.983	12467	CARTEL PLAZA DE TOROS DE CÓRDOBA 26 DE ABRIL 1959	300,51	0,00	300,51
3	1.984	12468	CARTEL: PLAZA DE TOROS DE CÓRDOBA FERIA 1959	300,51	0,00	300,51
3	1.985	12469	CARTEL PLAZA DE TOROS CÓRDOBA 31 MAYO 1959.	300,51	0,00	300,51
3	1.986	12470	CARTEL: PLAZA DE TOROS DE BELMEZ 18 JULIO 1959	374,45	0,00	374,45
3	1.987	12471	CARTEL PLAZA DE TOROS DE CÓRDOBA 26 SEPTIEMBRE 1959.	300,51	0,00	300,51
3	1.988	12472	CARTEL. PLAZA DE TOROS DE CÓRDOBA 12 OXTUBRE 1959	300,51	0,00	300,51
3	1.989	12473	CARTEL PLAZA DE TOROS DE CÓRDOBA 8 NOVIEMBRE 1959.	300,51	0,00	300,51
3	1.990	12474	CARTEL PLAZA DE TOROS DE CÓRDOBA 22 MAYO 1960	240,40	0,00	240,40
3	1.991	12475	CARTEL. PLAZA DE TOROS DE CÓRDOBA 1 DE MAYO 1960	240,40	0,00	240,40

AYUNTAMIENTO DE CORDOBA

DILIGENCIA: Aprobado en sesión plenaria de fecha: 10 NOV. 2015
EL SECRETARIO GENERAL DEL PLENO

Fecha Obtención 14/09/2015 11:49
Pág. 88

INVENTARIO DE BIENES

Entre el periodo de 01/01/2014 hasta 31/12/2014

CUENTA 2080 BIENES DEL PATRIMONIO HISTORICO ARTISTICO Y CULTURAL

Epígrafe	N.Bien	Bien	Descripción	Bruto Contable	Fondo Amort.	Neto Contable
3	1.992	12476	CARTEL PLAZA DE TOROS DE CABRA 24 JUNO 1960	314,34	0,00	314,34
3	1.993	12477	CARTEL PLAZA DE TOROS DE CÓRDOBA 14 AGOSTO 1960	240,40	0,00	240,40
3	1.994	12478	CARTEL. PLAZA DE TOROS DE LUCENA 26 JUNIO 1960	314,34	0,00	314,34
3	1.995	12479	CARTEL PLAZA DE TOROS DE CABRA 15 AGOSTO 1960.	240,40	0,00	240,40
3	1.996	12480	CARTEL. PLAZA TOROS DE PRIEGO DE CÓRDOBA 3 SEPTIEMBRE 1960	240,40	0,00	240,40
3	1.997	12481	CARTEL PLAZA DE TOROS DE POSADAS 9 SEPTIEMBRE 1960.	240,40	0,00	240,40
3	1.998	12482	CARTEL PLAZA DE TOROS DE MONTORO 9 OCTUBRE 1960	240,40	0,00	240,40
3	1.999	12483	CARTEL. PLAZA DE TOROS DE CÓRDOBA 2 DE OCTUBRE 1960	240,40	0,00	240,40
3	2.000	12484	CARTEL PLAZA DE TOROS DE CÓRDOBA 16 OCTUBRE 1960.	240,40	0,00	240,40
3	2.001	12485	CARTEL PLAZA DE TOROS DE VILLAFRANCA 19 FEBRERO 1961.	240,40	0,00	240,40
3	2.002	12486	CARTEL. PLAZA TOROS VILLAFRANCA 23 OCTUBRE 1960	240,40	0,00	240,40
3	2.003	12487	CARTEL PLAZA DE TOROS VILLANUEVA DEL ARZOBISPO 2 DE ABRIL DE 1961.	240,40	0,00	240,40
3	2.004	12488	CARTELERÍA PLAZA TOROS DE CÓRDOBA 11 MAYO 1961	240,40	0,00	240,40
3	2.005	12489	CARTEL PLAZA DE TOROS DE JAÉN 1 JUNIO 1961	240,40	0,00	240,40
3	2.006	12490	CARTEL. PLAZA DE TOROS DE NAVAS DE SAN JUAN 25 JUNIO 1961	240,40	0,00	240,40
3	2.007	12491	CARTEL PLAZA DE TOROS DE CÓRDOBA 30 JULIO 1961.	240,40	0,00	240,40
3	2.008	12492	CARTEL PLAZA DE TOROS DE CÓRDOBA 2 JULIO 1961	240,40	0,00	240,40
3	2.009	12493	CARTEL. PLAZA DE TOROS DE MONTILLA 16 JUNIO 1961	240,40	0,00	240,40
3	2.010	12494	CARTEL. PLAZA TOROS DE CÓRDOBA 22 JULIO 1961	240,40	0,00	240,40
3	2.011	12495	CARTEL PLAZA DE TOROS DE JAÉN 18 JULIO 1961	240,40	0,00	240,40
3	2.012	12496	CARTEL. PLAZA DE TOROS DE UBEDA 25 JULIO 1961	240,40	0,00	240,40
3	2.013	12497	CARTEL PLAZA DE TOROS PEGALAJAR 6 AGOSTO 1961	240,40	0,00	240,40
3	2.014	12498	CARTEL. PLAZA DE TOROS DE AGUILAR 9 AGOSTO 1961	240,40	0,00	240,40
3	2.015	12499	PLAZA DE TOROS DE AGUILAR 7 AGOSTO 1961	240,40	0,00	240,40
3	2.016	12500	CARTEL PLAZA DE TOROS DE JAÉN 15 AGOSTO 1961	240,40	0,00	240,40
3	2.017	12501	CARTEL. PLAZA DE TOROS DE UBEDA 13 DE AGPSTP DE 1961	240,40	0,00	240,40

AYUNTAMIENTO DE CORDOBA

DILIGENCIA: Aprobado en sesión plenaria de fecha: 10 NOV. 2015
EL SECRETARIO GENERAL DEL PLENO

Fecha Obtención 14/09/2015 11:49
Pág. 89

INVENTARIO DE BIENES

Entre el periodo de 01/01/2014 hasta 31/12/2014

CUENTA 2080 BIENES DEL PATRIMONIO HISTORICO, ARTISTICO Y CULTURAL

Epígrafe	N.Bien	Bien	Descripción	Bruto Contable	Fondo Amort.	Neto Contable
3	2.018	12502	CARTEL PLAZA DE TOROS DE JAÉN 27 AGOSTO 1961	240,40	0,00	240,40
3	2.019	12503	CARTEL. PLAZA DE TOROS DE BELMEZ 10 DE SEPTIEMBRE 1961	240,40	0,00	240,40
3	2.020	12504	CARTEL PLAZA DE TOROS DE POSADAS 11 SEPTIEMBRE 1961	240,40	0,00	240,40
3	2.021	12505	CARTEL. PLAZA DE TOROS DE CAZORLA 18 SEPTIEMBRE 1961	240,40	0,00	240,40
3	2.022	12506	CARTEL. PLAZA DE TOROS DE CÓRDOBA 26, 27 DE SEPTIEMBRE 1961	240,40	0,00	240,40
3	2.023	12507	CARTEL: PLAZA DE TOROS DE JAEN 1 DE OCTUBRE 1961	240,40	0,00	240,40
3	2.024	12508	CARTEL PLAZA DE TOROS DE JAÉN, FERIA 18, 19 DE OCTUBRE 1961	240,40	0,00	240,40
3	2.025	12509	CARTEL. TEMPORADA 1961 NOLLADAS MANUEL BENITEZ "EL CODOBÉS"	240,40	0,00	240,40
3	2.026	12510	CARTEL PLAZA DE TOROS DE CÓRDOBA 11 DE MARZO 1962	240,40	0,00	240,40
3	2.027	12511	CARTEL. PLAZA DE TOROS DE CÓRDOBA 16 DE ABRIL 1962	240,40	0,00	240,40
3	2.028	12512	CARTEL PLAZA DE TOROS DE CÓRDOBA 1 MAYO 1962	240,40	0,00	240,40
3	2.029	12513	CARTEL. PLAZA DE TOROS DE CÓRDOBA 31 DE MAYO 1962	240,40	0,00	240,40
3	2.030	12514	CARTEL PLAZA DE TOROS DE CÓRDOBA 6 MAYO 1962	240,40	0,00	240,40
3	2.031	12515	CARTEL. PLAZA DE TOROS DE CÓRDOBA 8 JULIO 1962	240,40	0,00	240,40
3	2.032	12516	CARTEL. PLAZA DE TOROS DE CÓRDOBA 25. 26 SEPTIEMBRE 1962	240,40	0,00	240,40
3	2.033	12517	CARTEL PLAZA DE TOROS DE CÓRDOBA 18 JULIO 1962	240,40	0,00	240,40
3	2.034	12518	CARTEL. PLAZA DE TOROS DE PRIEGO DE CÓRDOBA 6 OCTUBRE 1963	240,40	0,00	240,40
3	2.035	12519	CARTEL PLAZA DE TOROS DE CÓRDOBA, CORRIDA GOYESCA 13 OCTUBRE 1963	240,40	0,00	240,40
3	2.036	12520	CARTEL. PLAZA DE TOROS DE CÓRDOBA 31 MARZO 1963	240,40	0,00	240,40
3	2.037	12521	CARTEL ALTERNATIVAS AÑO 1963.	240,40	0,00	240,40
3	2.038	12522	CARTEL PLAZA DE TOROS DE CÓRDOBA 2 Y 5 DE JULIO 1964.	240,40	0,00	240,40
3	2.039	12523	CARTEL. PLAZA DE TOROS DE JEREZ DE LA FONTERA 1. 2. 3 DE MAYO 1964	240,40	0,00	240,40
3	2.040	12524	CARTEL PLAZA DE TOROS DE VILLANUEVA DEL ARZOBISPO 15 MAYO 1964.	240,40	0,00	240,40
3	2.041	12525	CARTEL. PLAZA DE TOROS DE CÓRDOBA 26 DE SEPTIEMBRE 1964	240,40	0,00	240,40
3	2.042	12526	CARTEL PLAZA DE TOROS PRIEGO DE CÓRDOBA 4 OCTUBRE 1964.	240,40	0,00	240,40
3	2.043	12527	CARTEL. PLAZA TOROS DE CÓRDOBA 11 JULIO 1965	240,40	0,00	240,40

AYUNTAMIENTO DE CORDOBA

DILIGENCIA: Aprobado en sesión plenaria de fecha: 10 NOV. 2015 EL SECRETARIO GENERAL DEL PLENO

Fecha Obtención 14/09/2015 11:49
Pág. 90

INVENTARIO DE BIENES

Entre el periodo de 01/01/2014 hasta 31/12/2014

CUENTA 2080 BIENES DEL PATRIMONIO HISTORICO, ARTISTICO Y CULTURAL

Epigrafe	N.Bien	Bien	Descripción	Bruto Contable	Fondo Amort.	Neto Contable
3	2.044	12528	CARTEL PLAZA DE TOROS CÓRDOBA 20 JULIO 1965.	240,40	0,00	240,40
3	2.045	12529	CARTEL. PLAZA TOROS DE BELMEZ 12 DE SEPTIEMBRE 1965	240,40	0,00	240,40
3	2.046	12530	CARTEL PLAZA DE TOROS DE CÓRDOBA 27 FEBRERO 1966	240,40	0,00	240,40
3	2.047	12531	CARTEL PLAZA DE TOROS DE CÓRDOBA 4 SEPTIEMBRE 1966	240,40	0,00	240,40
3	2.048	12532	CARTEL PLAZA DE TOROS DE CÓRDOBA 25, 26, 27 Y 28 DE MAYO 1967	240,40	0,00	240,40
3	2.049	12533	CARTEL PLAZA DE TOROS DE CÓRDOBA 29 JUNIO 1967	240,40	0,00	240,40
3	2.050	12534	CARTEL PLAZA DE TOROS DE CÓRDOBA 10 SEPTIEMBRE 1967	240,40	0,00	240,40
3	2.051	12535	CARTEL PLAZA DE TOROS DE CABRA 10 MARZO 1968.	240,40	0,00	240,40
3	2.052	12536	CARTEL PLAZA DE TOROS DE CÓRDOBA 25, 26 Y 27 DE MAYO 1968.	240,40	0,00	240,40
3	2.053	12537	CARTEL PLAZA DE TOROS DE CÓRDOBA 26, 28 Y 29 DE SEPTIEMBRE DE 1968.	240,40	0,00	240,40
3	2.054	12538	CARTEL PLAZA DE TOROS DE CABRA 29 JUNIO 1970.	180,30	0,00	180,30
3	2.055	12539	CARTEL PLAZA DE TOROS DE CÓRDOBA 26 SEPTIEMBRE 1970.	180,30	0,00	180,30
3	2.056	12540	CARTEL PLAZA DE TOROS DE MONTORO 11 DE OCTUBRE DE 1970.	180,30	0,00	180,30
3	2.057	12541	CARTEL PLAZA DE TOROS DE CÓRDOBA 25 DE SEPTIEMBRE DE 1971	180,30	0,00	180,30
3	2.058	12542	CARTEL PLAZA DE TOROS DE BÉLMEZ 10 SEPTIEMBRE DE 1972.	180,30	0,00	180,30
3	2.059	12544	CARTEL PLAZA DE TOROS DE CÓRDOBA 30 OCTUBRE 1960	180,30	0,00	180,30
3	2.060	12545	CARTEL PLAZA DE TOROS DE CÓRDOBA 2 SEPTIEMBRE DE 1972.	180,30	0,00	180,30
3	2.061	12546	CARTEL PLAZA DE TOROS DE PRIEGO DE CÓRDOBA 4 DICIEMBRE 1960.	240,40	0,00	240,40
3	2.062	12547	CARTEL PLAZA DE TOROS DE CÓRDOBA 20 NOVIEMBRE DE 1960.	240,40	0,00	240,40
3	2.063	12548	CARTEL PLAZA DE TOROS DE CABRA EN 21 DE JUNIO DE 1962.	240,40	0,00	240,40
3	2.064	12549	CARTEL PLAZA DE TOROS DE VILLANUEVA DEL ARZOBISPO 23 DE JUNIO DE 1963.	240,40	0,00	240,40
3	2.065	12550	CARTEL PLAZA DE TOROS DE BÉLMEZ 18 DE JULIO DE 1962.	240,40	0,00	240,40
3	2.066	12551	CARTEL PLAZA DE TOROS DE BÉLMEZ A 8 DE SEPTIEMBRE DE 1962.	240,40	0,00	240,40
3	2.067	12552	CARTEL PLAZA DE TOROS DE CABRA A 8 DE SEPTIEMBRE DE 1962.	240,40	0,00	240,40
3	2.068	12553	CARTEL PLAZA DE TOROS DE CÓRDOBA A 28 DE ABRIL DE 1963.	240,40	0,00	240,40
3	2.069	12554	CARTEL PLAZA DE TOROS DE CÓRDOBA. FERIA 1963.	314,34	0,00	314,34

AYUNTAMIENTO DE CORDOBA

DILIGENCIA: Aprobado en sesión plenaria de fecha: 10 NOV 2015 EL SECRETARIO GENERAL DEL PLENO

Fecha Obtención 14/09/2015 11:49
Pág. 91

INVENTARIO DE BIENES

Entre el periodo de 01/01/2014 hasta 31/12/2014

CUENTA 2080 BIENES DEL PATRIMONIO HISTORICO, ARTISTICO Y CULTURAL

Epígrafe	N.Bien	Bien	Descripción	Bruto Contable	Fondo Amort.	Neto Contable
3	2.070	12555	CARTEL PLAZA DE TOROS DE BÉLMEZ A 8 DE SEPTIEMBRE DE 1963.	240,40	0,00	240,40
3	2.071	12556	CARTEL PLAZA DE TOROS MONTORO A 8 DE OCTUBRE DE 1963.	240,40	0,00	240,40
3	2.072	12557	CARTEL PLAZA DE TOROS DE CÓRDOBA A 10 DE FEBRERO DE 1963.	240,40	0,00	240,40
3	2.073	12558	CARTEL PLAZA DE TOROS DE CÓRDOBA A 3 DE MARZO DE 1963.	240,40	0,00	240,40
3	2.074	12559	CARTEL PLAZA DE TOROS DE CÓRDOBA A 19 DE MARZO DE 1963.	240,40	0,00	240,40
3	2.075	12560	CARTEL PLAZA DE TOROS DE CÓRDOBA A 14 DE ABRIL DE 1963.	240,40	0,00	240,40
3	2.076	12561	CARTEL PLAZA DE TOROS DE CÓRDOBA A 29 DE MARZO DE 1964.	240,40	0,00	240,40
3	2.077	12562	CARTEL PLAZA DE TOROS DE CÓRDOBA A 9 DE AGOSTO DE 1964.	240,40	0,00	240,40
3	2.078	12563	CARTEL PLAZA DE TOROS DE CAZORLA A 18 DE SEPTIEMBRE DE 1964.	240,40	0,00	240,40
3	2.079	12564	CARTEL PLAZA DE TOROS DE CÓRDOBA A 22 DE NOVIEMBRE DE 1964.	240,40	0,00	240,40
3	2.080	12565	CARTEL PLAZA DE TOROS DE CÓRDOBA A 8 DE ABRIL DE 1965.	240,40	0,00	240,40
3	2.081	12566	CARTEL PLAZA DE TOROS DE CÓRDOBA A 24 DE OCTUBRE DE 1965.	240,40	0,00	240,40
3	2.082	12567	CARTEL PLAZA DE TOROS DE CÓRDOBA, INAUGURACIÓN 1965.	240,40	0,00	240,40
3	2.083	12568	CARTEL PLAZA DE TOROS DE LOS CALIFAS 25 Y 26 DE MAYO DE 1965.	240,40	0,00	240,40
3	2.084	12575	CARTEL PLAZA DE TOROS LOS CALIFAS 25. 26. 27 SEPTIEMBRE 1962	240,40	0,00	240,40
3	2.085	12576	CARTEL PLAZA DE TOROS DE CÓRDOBA 19 DE MARZO 1965	240,40	0,00	240,40
3	2.086	12577	CARTEL. PLAZA DE TOROS DE CÓRDOBA 8 DICIEMBRE 1965	240,40	0,00	240,40
3	2.087	12578	CARTEL. PLAZA DE TOROS DE CÓRDOBA 25 DICIEMBRE 1965	240,40	0,00	240,40
3	2.088	12579	CARTEL. PLAZA DE TOROS DE MONTORO 10 DE ABRIL 1966	240,40	0,00	240,40
3	2.089	12580	CARTEL. PLAZA DE TOROS DE CÓRDOBA 1 DE MAYO 1966	240,40	0,00	240,40
3	2.090	12581	CARTEL. PLAZA DE TOROS DE CÓRDOBA 30 DE JULIO 1966	240,40	0,00	240,40
3	2.091	12582	CARTEL. PLAZA DE TOROS DE MONTORO 14 DE AGOSTO 1966	240,40	0,00	240,40
3	2.092	12583	CARTEL PLAZA DE TOROS DE CÓRDOBA 12 DE OCTUBRE 1966	240,40	0,00	240,40
3	2.093	12585	CARTEL. PLAZA DE TOROS DE CÓRDOBA 2 DE OCTUBRE 1966	240,40	0,00	240,40
3	2.094	12586	CARTEL. PLAZA DE TOROS DE CÓRDOBA 25 OCTUBRE 1966	240,40	0,00	240,40
3	2.095	12587	CARTEL. PLAZA DE TOROS DE MONTORO 4 DE MAYO 1967	240,40	0,00	240,40

AYUNTAMIENTO DE CORDOBA

DILIGENCIA: Aprobado en sesión plenaria de fecha:
10 NOV. 2015
EL SECRETARIO GENERAL DEL PLENO

Fecha Obtención 14/09/2015 11:49
Pág. 92

INVENTARIO DE BIENES

Entre el periodo de 01/01/2014 hasta 31/12/2014

CUENTA 2080 BIENES DEL PATRIMONIO HISTORICO, ARTISTICO Y CULTURAL

Epígrafe	N.Bien	Bien	Descripción	Bruto Contable	Fondo Amort.	Neto Contable
3	2.096	12588	CARTEL. PLAZA DE TOROS DE CÓRDOBA 30 JULIO 1967	240,40	0,00	240,40
3	2.097	12590	CARTEL. PLAZA DE TOROS DE MONTORO 8 DE OCTUBRE 1967	240,40	0,00	240,40
3	2.098	12592	CARTEL. PLAZA DE TOROS DE CÓRDOBA 19 DE MARZO 1968	240,40	0,00	240,40
3	2.099	12593	CARTEL. PLAZA DE TOROS DE CÓRDOBA 31 DE MARZO 1968	240,40	0,00	240,40
3	2.100	12595	CARTEL. PLAZA DE TOROS DE CÓRDOBA 14 DE ABRIL 1968	240,40	0,00	240,40
3	2.101	12597	CARTEL. PLAZA DE TOROS DE CÓRDOBA 9 DE JUNIO 1968	240,40	0,00	240,40
3	2.102	12598	CARTEL. PLAZA DE TOROS DE CÓRDOBA 20 DE JULIO 1968	240,40	0,00	240,40
3	2.103	12600	CARTEL. PLAZA DE TOROS DE CÓRDOBA 21 DE AGOSTO 1968	240,40	0,00	240,40
3	2.104	12602	CARTEL. PLAZA DE TOROS DE CÓRDOBA 18 DE MAYO 1969	240,40	0,00	240,40
3	2.105	12603	CARTEL. PLAZA DE TOROS DE CARDEÑA 22 DE AGOSTO 1969	240,40	0,00	240,40
3	2.106	12604	CARTEL: PLAZA DE TOROS DE CÓRDOBA 5 DE OCTUBRE 1968	240,40	0,00	240,40
3	2.107	12605	CARTEL. PLAZA DE TOROS DE MONTORO 7 DE OCTUBRE 1969	240,40	0,00	240,40
3	2.108	12606	CARTEL. PLAZA DE TOROS DE MONTOR 17 DE MAYO 1970	180,30	0,00	180,30
3	2.109	12607	CARTEL. PLAZA TOROS DE CÓRDOBA 26 MAYO 1970	180,30	0,00	180,30
3	2.110	12608	CARTEL. PLAZA DE TOROS DE CABRA 8 DE SEPTIEMBRE 1970	180,30	0,00	180,30
3	2.111	12609	CARTEL.PLAZA DE TOROS DE CÓRDOBA 6 DE JUNIO 1971	180,30	0,00	180,30
3	2.112	12610	CARTEL. PLAZA DE TOROS DE CÓRDOBA 10 DE OCTUBRE 1971	180,30	0,00	180,30
3	2.113	12611	CARTEL. PLAZA DE TOROS DE CÓRDOBA 16 DE ABRIL 1972	180,30	0,00	180,30
3	2.114	12612	cARTEL. PLAZA DE TOROS DE CÓRDOBA 1 DE MAYO 1972	180,30	0,00	180,30
3	2.115	12613	CARTEL. PLAZA DE TOROS CÓRDOBA 25. 26. 27. 28 DE MAYO 1972	180,30	0,00	180,30
3	2.116	12614	CARTEL. PLAZA DE TOROS DE CÓRDOBA 5 DE AGOSTO 1977	180,30	0,00	180,30
3	2.117	12615	CARTEL. PLAZA DE TOROS DE CÓRDOBA 25 ANIVERSARIO MUERTE MANOLETE	180,30	0,00	180,30
3	2.118	12616	CARTEL. PLAZA DE TOROS DE PRIEGO DE CÓRDOBA 4 DE OCTUBRE 1964	240,40	0,00	240,40
3	2.119	12617	CARTEL. PLAZA DE TOROS DE MONTORO 8 DE OCTUBRE 1967	240,40	0,00	240,40
3	2.120	12618	CARTEL. PLAZA DE TOROS DE CARDEÑA 21 DE AGOSTO 1968	240,40	0,00	240,40
3	2.121	12619	PASEO DE LA RIBERA	546,62	0,00	546,62

AYUNTAMIENTO DE CORDOBA

DILIGENCIA: Aprobado en sesión plenaria de fecha: 10 NOV. 2015 EL SECRETARIO GENERAL DEL PLENO

Fecha Obtención 14/09/2015 11:49
Pág. 93

INVENTARIO DE BIENES

Entre el periodo de 01/01/2014 hasta 31/12/2014

CUENTA 2080 BIENES DEL PATRIMONIO. HISTORICO. ARTISTICO Y CULTURAL

Epígrafe	N.Bien	Bien	Descripción	Bruto Contable	Fondo Amort.	Neto Contable
3	2.122	12620	LA COMIDA DEL MARQUÉS	74.700,00	0,00	74.700,00
3	2.123	12621	HOMENAJE A LA REINA DE CASTILLA Y CANARIAS	72.000,00	0,00	72.000,00
3	2.124	12622	EL GRAN CAPITAN	42.000,00	0,00	42.000,00
3	2.125	12623	RETRATO DE D. JOSÉ FÉLIX DE HUERTA CALOPA	90.000,00	0,00	90.000,00
3	2.126	12624	RETRATO DE DOÑA RAIMONDE LEBARREAUDE HUERTA	90.000,00	0,00	90.000,00
3	2.127	12625	DISEÑO DEL MONUMENTO A SÉNECA Y ROMERO DE TORRES.	2.000,00	0,00	2.000,00
3	2.128	12626	"MENDIGOS"	35.000,00	0,00	35.000,00
3	2.129	12627	ESTUDIO MASCULINO	10.665,00	0,00	10.665,00
3	2.130	12629	CARTEL FERIA DE OTOÑO DE CÓRDOBA	4.500,00	0,00	4.500,00
3	2.131	12630	CARICATURA DE JULIO ROMERO DE TORRES.	2.000,00	0,00	2.000,00
3	2.132	12631	"ESTUDIO MASCULINO"	10.665,00	0,00	10.665,00
3	2.133	12632	BOCETO DEL CUADRO "VIRGEN DE LOS FAROLES"	1.000,00	0,00	1.000,00
3	2.134	12633	BOCETO DEL CUADRO "LA VIRGEN DE LOS FAROLES".	1.000,00	0,00	1.000,00
3	2.135	12634	BOCETO DEL CUADRO "LA VIRGEN DE LOS FAROLES".	1.000,00	0,00	1.000,00
3	2.136	12635	BOCETO DEL CUATRO "VIRGEN DE LOS FAROLES"	1.000,00	0,00	1.000,00
3	2.137	12636	BOCETO DEL CUADRO "LA VIRGEN DE LOS FAROLES".	1 000,00	0,00	1.000,00
3	2.138	12637	TRÍPTICO 1	0,00	0,00	0,00
3	2.139	12638	TAC 3	0,00	0,00	0,00
3	2.140	12639	TRÍPTICO 2	0,00	0,00	0,00
3	2.141	12640	TRÍPTICO 3	0,00	0,00	0,00
3	2.142	12641	CONTROL ABSOLUTO	0,00	0,00	0,00
3	2.143	12642	SIN TÍTULO	0,00	0,00	0,00
3	2.144	12643	SIN TÍTULO	0,00	0,00	0,00
3	2.145	12644	SIN TÍTULO	0,00	0,00	0,00
3	2.146	12645	SIN TÍTULO	0,00	0,00	0,00
3	2.147	12646	POLÍPTICO	0,00	0,00	0,00
3	2.148	12647	SIN TÍTULO	0,00	0,00	0,00
3	2.149	12648	INOCENCIO X	0,00	0,00	0,00
3	2.150	12649	L'EAU ET NATURE	0,00	0,00	0,00
3	2.151	12650	UN MILLÓN DE PÁJAROS	0,00	0,00	0,00
3	2.152	12651	SIN TÍTULO	0,00	0,00	0,00
3	2.153	12652	SIN TÍTULO	0,00	0,00	0,00
3	2.154	12653	EVASIÓN PARANOICA	0,00	0,00	0,00

AYUNTAMIENTO DE CORDOBA

DILIGENCIA: Aprobado en sesión plenaria de fecha:
10 NOV. 2015
EL SECRETARIO GENERAL DEL PLENO

Fecha Obtención 14/09/2015 11:49
Pág. 94

INVENTARIO DE BIENES

Entre el periodo de 01/01/2014 hasta 31/12/2014

CUENTA 2080 BIENES DEL PATRIMONIO HISTORICO ARTISTICO Y CULTURAL

Epígrafe	N.Bien	Bien	Descripción	Bruto Contable	Fondo Amort.	Neto Contable
3	2.155	12654	11M	0,00	0,00	0,00
3	2.156	12655	NEPTUNO JUGANDO CON LAS OLAS.	0,00	0,00	0,00
3	2.157	12656	COSIFICACIÓN: EL CAMINO HACIA EL SUPERHOMBRE.	0,00	0,00	0,00
3	2.158	12657	RETRATO	0,00	0,00	0,00
3	2.159	12658	CD'S	0,00	0,00	0,00
3	2.160	12659	PAPELES	0,00	0,00	0,00
3	2.161	12660	GRIFO	0,00	0,00	0,00
3	2.162	12661	HAMLET	0,00	0,00	0,00
3	2.163	12664	PASE DE PECHO	0,00	0,00	0,00
3	2.164	12665	SIN TÍTULO	0,00	0,00	0,00
3	2.165	12666	DOBLANDO EN TABLAS	0,00	0,00	0,00
3	2.166	12667	FOTOGRAFÍAS	0,00	0,00	0,00
3	2.167	12668	ENTIERRO DE MACHAQUITO	0,00	0,00	0,00
3	2.168	12669	SIN TÍTULO	0,00	0,00	0,00
3	2.169	12670	ESTOCADA	0,00	0,00	0,00
3	2.170	12672	MACHAQUITO, EL GUERRA, EL GALLO Y JOSELITO	0,00	0,00	0,00
3	2.171	12673	MACHAQUITO	0,00	0,00	0,00
3	2.172	12674	TORO LLAVERO	0,00	0,00	0,00
3	2.173	12675	ENTIERRO DE MACHAQUITO, SALIDA DE LA IGLESIA	0,00	0,00	0,00
3	2.174	12676	NOVILLO CONEJO, DEL DUQUE DE VERAGUA	0,00	0,00	0,00
3	2.175	12677	MACHAQUITO	0,00	0,00	0,00
3	2.176	12679	MONTERA Y CAJA	0,00	0,00	0,00
3	2.177	12680	TRAJE DE LUCES DE MACHAQUITO	0,00	0,00	0,00
3	2.178	12682	VASIJAS	0,00	0,00	0,00
3	2.179	12683	LITOGRAFÍA DE "LAGARTIJO".	0,00	0,00	0,00
3	2.180	12684	CARTEL TAURINO CÓRDOBA, 1889	0,00	0,00	0,00
3	2.181	12685	PLAZA DE TORETES PUENTE DE VALLECAS. 1887.	0,00	0,00	0,00
3	2.182	12686	CÓRDOBA DE BENEFICIENCIA, 1890	0,00	0,00	0,00
3	2.183	12687	CÓRDOBA 1919	0,00	0,00	0,00
3	2.184	12688	FERIA DE LA SALUD 1922.	0,00	0,00	0,00
3	2.185	12689	ALTERNATIVA DEL GUERRA.	0,00	0,00	0,00
3	2.186	12690	MADRID 1885.	0,00	0,00	0,00
3	2.187	12691	CABRA, 1912	0,00	0,00	0,00
3	2.188	12692	CÓRDOBA 1918.	0,00	0,00	0,00
3	2.189	12693	CÓRDOBA 1922	0,00	0,00	0,00

AYUNTAMIENTO DE CORDOBA

DILIGENCIA: Aprobado en sesión plenaria de fecha: 10 NOV. 2015 EL SECRETARIO GENERAL DEL PLENO

Fecha Obtención 14/09/2015 11:49
Pag 95

INVENTARIO DE BIENES

Entre el periodo de 01/01/2014 hasta 31/12/2014

CUENTA 2080 BIENES DEL PATRIMONIO HISTÓRICO, ARTÍSTICO Y CULTURAL

Epígrafe	N.Bien	Bien	Descripción	Bruto Contable	Fondo Amort.	Neto Contable
3	2.190	12694	FERIA DE LA SALUD 1920.	0,00	0,00	0,00
3	2.191	12695	COSO DE LOS TEJARES	0,00	0,00	0,00
3	2.192	12696	FOTOGRAFÍAS DEL COSO DE LOS TEJARES.	0,00	0,00	0,00
3	2.193	12697	CARTEL TAURINO CÓRDOBA 1854.	0,00	0,00	0,00
3	2.194	12698	MANUEL RODRÍGUEZ SÁNCHEZ "MANOLETE".	0,00	0,00	0,00
3	2.195	12699	MANOLETE Y GAONA	0,00	0,00	0,00
3	2.196	12700	CARTEL TAURINO CÓRDOBA, 1985.	0,00	0,00	0,00
3	2.197	12701	"EL CORDOBÉS"	0,00	0,00	0,00
3	2.198	12702	EL CORDOBÉS EN TRAJE CAMPERO	0,00	0,00	0,00
3	2.199	12703	EL CORDOBÉS EN LA PLAZA DE LAS BULAS.	0,00	0,00	0,00
3	2.200	12704	EL CORDOBÉS	0,00	0,00	0,00
3	2.201	12705	"EL CORDOBÉS".	0,00	0,00	0,00
3	2.202	12706	EL CORDOBÉS	0,00	0,00	0,00
3	2.203	12707	MANUEL BENITEZ PEREZ "EL CORDOBÉS"	0,00	0,00	0,00
3	2.204	12708	"EL CORDOBÉS".	0,00	0,00	0,00
3	2.205	12709	EL CORDOBÉS	0,00	0,00	0,00
3	2.206	12710	"EL CORDOBÉS"	0,00	0,00	0,00
3	2.207	12711	CAÑERO LISBOA 1925.	0,00	0,00	0,00
3	2.208	12712	EL CORDOBÉS VISITA A ANGUSTIAS SÁNCHEZ.	0,00	0,00	0,00
3	2.209	12713	ARANJUEZ 1834	0,00	0,00	0,00
3	2.210	12714	PESA	0,00	0,00	0,00
3	2.211	12715	CUADRO ESTADÍSTICO, EL GUERRA 1891	0,00	0,00	0,00
3	2.212	12716	ALTERNATIVA DEL GUERRA	0,00	0,00	0,00
3	2.213	12717	RAFAEL GUERRA BEJARANO "GUERRITA"	0,00	0,00	0,00
3	2.214	12718	CÓRDOBA 1897.	0,00	0,00	0,00
3	2.215	12719	A RAFAEL GUERRA "GUERRITA"	0,00	0,00	0,00
3	2.216	12720	FE DE BAUTISMO DE EL GUERRA	0,00	0,00	0,00
3	2.217	12721	CUADRO ESTADÍSTICO. L GUERRA 1899	0,00	0,00	0,00
3	2.218	12722	MANUEL RODRIGUEZ SÁNCHEZ "MANOLETE""	0,00	0,00	0,00
3	2.219	12723	MANUEL RODRIGUEZ SÁNCHEZ "MANOLETE"	0,00	0,00	0,00
3	2.220	12724	CARTEL TAURINO CÓRDOBA 1951.	0,00	0,00	0,00
3	2.221	12725	TORO JOCINERO	0,00	0,00	0,00
3	2.222	12726	PERSONAJE DE CORTO CON PURO	0,00	0,00	0,00
3	2.223	12727	TORERO VESTIDO DE LUCES, CON MONTERA.	0,00	0,00	0,00

AYUNTAMIENTO DE CORDOBA

DILIGENCIA: Aprobado en sesión plenaria de fecha: 10 NOV. 2015 LA SECRETARIA GENERAL DEL PLENO

Fecha Obtención 14/09/2015 11:49
Pág. 96

INVENTARIO DE BIENES

Entre el periodo de 01/01/2014 hasta 31/12/2014

CUENTA 2080 BIENES DEL PATRIMONIO HISTORICO ARTISTICO Y CULTURAL

Epígrafe	N.Bien	Bien	Descripción	Bruto Contable	Fondo Amort.	Neto Contable
3	2.224	12728	TORERO	0,00	0,00	0,00
3	2.225	12729	MANUEL MARTINEZ DITERLET. "MANENE"	0,00	0,00	0,00
3	2.226	12730	MANUEL BENITEZ PEREZ "EL CORDOBÉS" CON CURRO ROMERO	0,00	0,00	0,00
3	2.227	12731	MANUEL BENITEZ PEREZ "EL CORDOBÉS"	0,00	0,00	0,00
3	2.228	12732	EL CORDOBÉS CON EL PIPO	0,00	0,00	0,00
3	2.229	12733	MANUEL BENITEZ PEREZ "EL CORDOBÉS"	0,00	0,00	0,00
3	2.230	12734	MANUEL BENITEZ PEREZ "EL CORDOBÉS"	0,00	0,00	0,00
3	2.231	12735	EL CORDOBÉS EN ELVITI	0,00	0,00	0,00
3	2.232	12736	EL CORDOBÉS	0,00	0,00	0,00
3	2.233	12737	MANUEL BENITEZ PEREZ "EL CORDOBÉS"	0,00	0,00	0,00
3	2.234	12738	TRAJE DE LUCES DE EL CORDOBÉS	0,00	0,00	0,00
3	2.235	12739	TIPO RONDEÑO	0,00	0,00	0,00
3	2.236	12740	TIPO RONDEÑO	0,00	0,00	0,00
3	2.237	12741	CAYETANO SÁNZ	0,00	0,00	0,00
3	2.238	12742	RETRATO DEL MARQUES DE VILLA SECA VESTIDO DE TORERO	0,00	0,00	0,00
3	2.239	12743	MANUEL FUENTES Y RODRIGUEZ. BOCANEGRA	0,00	0,00	0,00
3	2.240	12744	TORERO ENTRANDO A MATAR, SIN MONTERA	0,00	0,00	0,00
3	2.241	12745	CAPILLA ARDIENTE DE LAGARTIJO	0,00	0,00	0,00
3	2.242	12746	VARA DE PICAR	0,00	0,00	0,00
3	2.243	12747	RAFAEL BEJARANO CARRASCO "TORERITO"	0,00	0,00	0,00
3	2.244	12748	SIN TÍTULO	0,00	0,00	0,00
3	2.245	12749	ANTONIO DE DIOS MORENO "CONEJITO"	0,00	0,00	0,00
3	2.246	12750	SIN TÍTULO	0,00	0,00	0,00
3	2.247	12751	LA PRIMERA SALIDA DE MANOLETE	0,00	0,00	0,00
3	2.248	12752	SE INAUGURÓ EN CÓRDOBA EL MONUMENTO A MANOLETE	0,00	0,00	0,00
3	2.249	12753	AL TORERO POR EL CUERNO (JOSELITO).	0,00	0,00	0,00
3	2.250	12754	CAPOTE	0,00	0,00	0,00
3	2.251	12755	TORO NARANJITO DE ANASTASIO MARTÍN	0,00	0,00	0,00
3	2.252	12756	COSO DE LOS TEJARES, FACHADA.	0,00	0,00	0,00
3	2.253	12757	TORO DEL DUQUE DE VERAGUA	0,00	0,00	0,00
3	2.254	12758	SAN SEBASTIÁN, AGOSTO 1887	0,00	0,00	0,00
3	2.255	12759	CÓRDOBA, FERIA DE LA SALUD 1917	0,00	0,00	0,00
3	2.256	12760	RAFEL GUERRA "GUERRITA"	0,00	0,00	0,00
3	2.257	12761	ÚLTIMA CORRIDA DE PICONEROS EN LOS TEJARES	0,00	0,00	0,00

AYUNTAMIENTO DE CORDOBA

DILIGENCIA: Aprobado en sesión plenaria de fecha: 10 NOV. 2015 EL SECRETARIO GENERAL DEL PLENO

Fecha Obtención 14/09/2015 11:49
Pág. 97

INVENTARIO DE BIENES

Entre el periodo de 01/01/2014 hasta 31/12/2014

CUENTA 2080 BIENES DEL PATRIMONIO HISTORICO, ARTISTICO Y CULTURAL

Epígrafe	N.Bien	Bien	Descripción	Bruto Contable	Fondo Amort.	Neto Contable
3	2.258	12762	COSO DE LOS TEJARES. CONSERJERÍA.	0,00	0,00	0,00
3	2.259	12763	PLAZA TOROS	0,00	0,00	0,00
3	2.260	12764	COSO DE LOS TEJARES. FACHADA SOMBRA.	0,00	0,00	0,00
3	2.261	12765	COSO DE LOS TEJARES, PUERTA DE PATIO DE CABA	0,00	0,00	0,00
3	2.262	12766	CONSTRUCCIÓN EL COSO E LOS CALIFAS.	0,00	0,00	0,00
3	2.263	12767	CONSTRUCCIÓN DE COSO DE LOS CALIFAS	0,00	0,00	0,00
3	2.264	12768	CONSTRUCCIÓN DEL COSO DE LOS CALIFAS	0,00	0,00	0,00
3	2.265	12769	CONSTRUCCIÓN DEL COSO DE LOS CALIFAS	0,00	0,00	0,00
3	2.266	12770	CONSTRUCCIÓN DEL COSO DE LOS CALIFAS	0,00	0,00	0,00
3	2.267	12771	CONSTRUCCIÓN DEL COSO DE LOS CALIFAS	0,00	0,00	0,00
3	2.268	12772	CONSTRUCCIÓN DEL COSO DE LOS CALIFAS	0,00	0,00	0,00
3	2.269	12773	CONSTRUCCIÓN DEL COSO DE LOS CALIFAS	0,00	0,00	0,00
3	2.270	12774	INAUGURACIÓN DEL COSO DE CALIFAS	0,00	0,00	0,00
3	2.271	12775	INAUGURACIÓN DEL COSO DE LOS CALIFAS	0,00	0,00	0,00
3	2.272	12776	INAUGURACIÓN DEL COSO DE CALIFAS	0,00	0,00	0,00
3	2.273	12777	INAUGURACIÓN DEL COSO DE LOS CALIFAS, PICADOR	0,00	0,00	0,00
3	2.274	12778	INAUGURACIÓN DEL COSO DE LOS CALIFAS	0,00	0,00	0,00
3	2.275	12779	INAUGURACIÓN DEL COSO DE CALIFAS	0,00	0,00	0,00
3	2.276	12780	INAUGURACIÓN DEL COSO DE LOS CALIFAS	0,00	0,00	0,00
3	2.277	12781	INAUGURACIÓN DEL CASO DE CALIFAS	0,00	0,00	0,00
3	2.278	12782	RAFAEL GONZALEZ (MACHAQUITO)	0,00	0,00	0,00
3	2.279	12783	RAFAEL GONZÁLEZ (MACHAQUITO)	0,00	0,00	0,00
3	2.280	12784	ANTONIO CAÑERO	0,00	0,00	0,00
3	2.281	12785	MASCARILLA MORTUORIA DE MACHAQUITO	0,00	0,00	0,00
3	2.282	12786	MANOLETE Y SU MADRE	0,00	0,00	0,00
3	2.283	12787	MANOLETE Y JOSÉ LUÍS DE CÓRDOBA	0,00	0,00	0,00
3	2.284	12788	EL CORDOBÉS	0,00	0,00	0,00
3	2.285	12789	BANCO PEZ	0,00	0,00	0,00
3	2.286	12790	NOVILLOS DE MUERTE EN AGOSTO DE 1888	0,00	0,00	0,00
3	2.287	12791	MANUEL RODRIGUEZ SANCHEZ "MANOLETE" CON CARLOS ARRUZA Y EL GANADERO	0,00	0,00	0,00

AYUNTAMIENTO DE CORDOBA

DILIGENCIA: Aprobado en sesión plenaria de fecha: 10 NOV. 2015

EL SECRETARIO GENERAL DEL PLENO

Fecha Obtención 14/09/2015 11:49
Pág. 98

INVENTARIO DE BIENES

Entre el periodo de 01/01/2014 hasta 31/12/2014

CUENTA 2080 BIENES DEL PATRIMONIO, HISTORICO, ARTISTICO Y CULTURAL

Epígrafe	N.Bien	Bien	Descripción	Bruto Contable	Fondo Amort.	Neto Contable
3	2.288	12792	MANUEL RODRIGUEZ SANCHEZ "MANOLETE" CON UN PERSONAJE SIN IDENTIFICAR	0,00	0,00	0,00
3	2.289	12793	EL CORDOBÉS DE RODILLAS	0,00	0,00	0,00
3	2.290	12794	LAGARTIJO EN ACTITUD DE CITAR CON BANDERILLAS	0,00	0,00	0,00
3	2.291	12795	ULTIMA CORRIDA EN LOS TEJARES, " EL PURI"	0,00	0,00	0,00
3	2.292	12796	PLAZA DE TOROS DE LOS TEJARES (CORDOBA). MULILLAS	0,00	0,00	0,00
3	2.293	12797	COSO DE LOS TEJARES, PUERTA GRANDE	0,00	0,00	0,00
3	2.294	12798	"EL PURI", ANTONIO SANCHEZ FUENTES Y JOSE MARIA SUSONI EN LOS TEJARES. ULTIMA CORRIDA	0,00	0,00	0,00
3	2.295	12799	COSO DE LOS TEJARES, FACHADA PRINCIPAL	0,00	0,00	0,00
3	2.296	12800	COSO DE LOS TEJARES, ROTULO DE LA FUNDACION	0,00	0,00	0,00
3	2.297	12801	COSO DE LOS TEJARES, PANORAMICA DEL EXTERIOR	0,00	0,00	0,00
3	2.298	12802	COSO DE LOS TEJARES (VISTA DE LOS TENDIDOS)	0,00	0,00	0,00
3	2.299	12803	COSO DE LOS TEJARES (TORILES Y CHIQUEROS)	0,00	0,00	0,00
3	2.300	12804	ISLERO	0,00	0,00	0,00
3	2.301	12805	DE LA SERIE TINDUF, UNA CARCEL SIN BARROTES.	0,00	0,00	0,00
3	2.302	12806	SIN TÍTULO	0,00	0,00	0,00
3	2.303	12807	BANCO ÁRABE	0,00	0,00	0,00
3	2.304	12808	SIN TÍTULO DE LA SERIE NECOS	0,00	0,00	0,00
3	2.305	12809	CERES	0,00	0,00	0,00
3	2.306	12810	PAISAJE BLANCO	0,00	0,00	0,00
3	2.307	12811	NÁPOLES (ITALIA).	0,00	0,00	0,00
3	2.308	12812	PROYECTO PARA LA DESERTIZACIÓN DE UN PAISAJE	0,00	0,00	0,00
3	2.309	12814	SIN TÍTULO	0,00	0,00	0,00
3	2.310	12816	TORERO	0,00	0,00	0,00
3	2.311	12817	JUAN DE VALDÉS LEAL	0,00	0,00	0,00
3	2.312	12818	MANOLETE POSANDO CON CUATRO PERSONAS	0,00	0,00	0,00
3	2.313	12819	JOSÉ MARÍA MONTILLA	0,00	0,00	0,00
3	2.314	12820	TORRE DE LA MALMUERTA	0,00	0,00	0,00
3	2.315	12821	RAFAEL MOLINA SANCHEZ "LAGARTIJO"	0,00	0,00	0,00
3	2.316	12822	RAFAEL MOLINA SANCHEZ "LAGARTIJO"	0,00	0,00	0,00
3	2.317	12823	RAFAEL MOLINA SANCHEZ "LAGARTIJO"	0,00	0,00	0,00

AYUNTAMIENTO DE CORDOBA

DILIGENCIA: Aprobado en sesión plenaria de fecha: 10 NOV 2015
EL SECRETARIO GENERAL DEL PLENO

Fecha Obtención 14/09/2015 11:49
Pág. 99

INVENTARIO DE BIENES

Entre el periodo de 01/01/2014 hasta 31/12/2014

CUENTA 2080 BIENES DEL PATRIMONIO HISTORICO ARTISTICO Y CULTURAL

Epígrafe	N.Bien	Bien	Descripción	Bruto Contable	Fondo Amort.	Neto Contable
3	2.318	12824	SALVADOR SÁNCHEZ POVEDANO "FRASCUELO"	0,00	0,00	0,00
3	2.319	12825	ANTONIO DE DIÓS MORENO "CONEJITO"	0,00	0,00	0,00
3	2.320	12826	MAJINO	0,00	0,00	0,00
3	2.321	12827	RETRATO	0,00	0,00	0,00
3	2.322	12828	ANTONIO SÁNCHEZ "EL TATO"	0,00	0,00	0,00
3	2.323	12829	CUCHARES	0,00	0,00	0,00
3	2.324	12830	SEÑORA	0,00	0,00	0,00
3	2.325	12831	SEÑORA	0,00	0,00	0,00
3	2.326	12832	PLAZA DE TOROS DE LOS TEJARES, FACHADA.	0,00	0,00	0,00
3	2.327	12860	PLAZA DE TOROS DE LOS TEJARES, CONSERJERÍA	0,00	0,00	0,00
3	2.328	12861	PLAZA DE TOROS DE LOS TEJARES, TORILES Y CHIQUEROS.	0,00	0,00	0,00
3	2.329	12862	PLAZA DE TOROS DE LOS TEJARES, TENDIDOS.	0,00	0,00	0,00
3	2.330	12863	PICADOR	0,00	0,00	0,00
3	2.331	12864	CARTEL TAURINO CÓRDOBA 1936	0,00	0,00	0,00
3	2.332	12865	FERIA DE CÓRDOBA 1900	0,00	0,00	0,00
3	2.333	12866	FERIA DE CÓRDOBA, OTOÑO, 1925.	0,00	0,00	0,00
3	2.334	12867	FERIA DE CÓRDOBA 1939	0,00	0,00	0,00
3	2.335	12868	FERIA DE CÓRDOBA OTOÑO 1940	0,00	0,00	0,00
3	2.336	12869	ORIGINAL CARTEL INAUGURACIÓN PLAZA DE TOROS LOS CALIFAS	0,00	0,00	0,00
3	2.337	12870	GUITARRA	0,00	0,00	0,00
3	2.338	12871	PEANA Y RÁFAGA, VIRGEN DE LA SALUD	0,00	0,00	0,00
3	2.339	12872	FERIA DE CÓRDOBA 1914	0,00	0,00	0,00
3	2.340	12873	FERIA DE CÓRDOBA 1935.	0,00	0,00	0,00
3	2.341	12874	JULIO ROMERO DE TORRES	0,00	0,00	0,00
3	2.342	12875	JULIO ROMERO DE TORRES	0,00	0,00	0,00
3	2.343	12876	LUIS DE GÓNGORA	0,00	0,00	0,00
3	2.344	12877	CARTEL DE LA FERIA DE CÓRDOBA 1928	0,00	0,00	0,00
3	2.345	12878	CUADRO ESTADÍSTICO DE GUERRITA. 1898	0,00	0,00	0,00
3	2.346	12879	CARTEL FERIA CÓRDOBA 1915	0,00	0,00	0,00
3	2.347	12880	TOROS EN MADRID 1846	0,00	0,00	0,00
3	2.348	12881	TOROS EN MADRID 1846	0,00	0,00	0,00
3	2.349	12882	COGIDA DE PEPE HILLO	0,00	0,00	0,00
3	2.350	12883	TOROS EN MADRID 1846	0,00	0,00	0,00
3	2.351	12884	PLAZA DE ÉCIJA 1908	0,00	0,00	0,00
3	2.352	12885	PLAZA DE TOROS DE LA HABANA 1895	0,00	0,00	0,00

AYUNTAMIENTO DE CORDOBA

DILIGENCIA: Aprobado en sesión plenaria de fecha:

10 NOV. 2015

EL SECRETARIO GENERAL DEL PLENO

Fecha Obtención 14/09/2015 11:49
Pág. 100

INVENTARIO DE BIENES

Entre el periodo de 01/01/2014 hasta 31/12/2014

CUENTA 2080 BIENES DEL PATRIMONIO, HISTORICO, ARTISTICO Y CULTURAL

Epígrafe	N.Bien	Bien	Descripción	Bruto Contable	Fondo Amort.	Neto Contable
3	2.353	12886	ANÍS MANOLETE DESTILERÍAS REPULLO	0,00	0,00	0,00
3	2.354	12887	CARTEL TAURINO MÁLAGA 1900	0,00	0,00	0,00
3	2.355	12888	RECUERDO A LAGARTIJO	0,00	0,00	0,00
3	2.356	12889	CARTEL TAURINO JERÉZ, SAN FERNANDO Y SEVILLA	0,00	0,00	0,00
3	2.357	12890	ALTERNATIVA DE LAGARTIJO, MADRID 1865.	0,00	0,00	0,00
3	2.358	12891	PLAZA DE MADRID, 1919	0,00	0,00	0,00
3	2.359	12892	CÓRDOBA 1921	0,00	0,00	0,00
3	2.360	12893	LAGARTIJO EN LA SALIDA DE UN RECORTE	0,00	0,00	0,00
3	2.361	12894	RAFAEL BEJARANO, TORERITO	0,00	0,00	0,00
3	2.362	12895	CORRIDA PATRIÓTICA, CÓRDOBA 1936	0,00	0,00	0,00
3	2.363	12896	BANDERILLEROS DE LAGARTIJO	0,00	0,00	0,00
3	2.364	12897	LAGARTIJO PONIENDO BANDERILLAS AL QUIEBRO.	0,00	0,00	0,00
3	2.365	12898	CARTEL TAURINO CÓRDOBA 1878	0,00	0,00	0,00
3	2.366	12899	TÍTULO DE COLABORADOR-EXPOSITOR	0,00	0,00	0,00
3	2.367	12900	CLUB CONEJITO	0,00	0,00	0,00
3	2.368	12901	PLAZA DE TOROS DE CÓRDOBA, 1939	0,00	0,00	0,00
3	2.369	12902	FUNCIÓN REAL DE TOROS	0,00	0,00	0,00
3	2.370	12903	TEATRO CIRCO DEL GRAN CAPITÁN, 1885	0,00	0,00	0,00
3	2.371	12904	TOROS EN CÓRDOBA, 1918.	0,00	0,00	0,00
3	2.372	12905	TOROS EN CÓRDOBA 1951	0,00	0,00	0,00
3	2.373	12906	PLAZA DE TOROS DE CABRA, 1948	0,00	0,00	0,00
3	2.374	12907	PLAZA DE TOROS DE CÓRDOBA, 1948	0,00	0,00	0,00
3	2.375	12908	MIRA QUÉ BONITA ERA (GRANDE).	900.000,00	0,00	900.000,00
3	2.376	12909	PLAZA DE TOROS DE SEVILLA 1941	0,00	0,00	0,00
3	2.377	12910	PLAZA DE TOROS DE CÓRDOBA 1937	0,00	0,00	0,00
3	2.378	12911	TOROS EN MONTORO, 1960	0,00	0,00	0,00
3	2.379	12912	TOROS EN MONTORO 1960	0,00	0,00	0,00
3	2.380	12913	PLAZA DE TOROS DE SANTOÑA	0,00	0,00	0,00
3	2.381	12914	PLAZA DE TOROS DE EPILA, 1920	0,00	0,00	0,00
3	2.382	12915	PLAZA DE TOROS DE ALBACETE	0,00	0,00	0,00
3	2.383	12916	SIN TÍTULO	0,00	0,00	0,00
3	2.384	12917	SIN TÍTULO	0,00	0,00	0,00
3	2.385	12918	PAISAJE	0,00	0,00	0,00
3	2.386	12919	SIN TÍTULO	0,00	0,00	0,00
3	2.387	12920	I V CONCURSO NACIONAL DE ARTE FLAMENCO, CÓRDOBA.	0,00	0,00	0,00
3	2.388	12921	FERIA DE CÓRDOBA MAYO 1983	0,00	0,00	0,00

AYUNTAMIENTO DE CORDOBA

DILIGENCIA: Aprobado en sesión plenaria de fecha: 10 NOV. 2015 EL SECRETARIO GENERAL DEL PLENO

Fecha Obtención 14/09/2015 11:49
Pág. 101

INVENTARIO DE BIENES

Entre el periodo de 01/01/2014 hasta 31/12/2014

CUENTA 2080 BIENES DEL PATRIMONIO HISTORICO, ARTISTICO Y CULTURAL

Epígrafe	N.Bien	Bien	Descripción	Bruto Contable	Fondo Amort.	Neto Contable
3	2.389	12922	FERIA DE CÓRDOBA MAYO 1982	0,00	0,00	0,00
3	2.390	12923	FERIA DE CÓRDOBA, 1952.	0,00	0,00	0,00
3	2.391	12924	FERIA DE CÓRDOBA 1952.	0,00	0,00	0,00
3	2.392	12925	FERIA DE CÓRDOBA, 1952	0,00	0,00	0,00
3	2.393	12926	PEREGRINACIÓN OSIO	0,00	0,00	0,00
3	2.394	12927	FERIA DE CÓRDOBA, 1952	0,00	0,00	0,00
3	2.395	12928	EXPOSICIÓN DE ARTE MARROQUÍ.	0,00	0,00	0,00
3	2.396	12929	CÓRDOBA EN MADRID	0,00	0,00	0,00
3	2.397	12930	EXPOSICIÓN DE ARTE MAROQUÍ CÓRDOBA MAYO	0,00	0,00	0,00
3	2.398	12931	ESPAÑA. IGLESIA DE LA MERCED. CÓRDOBA.	0,00	0,00	0,00
3	2.399	12932	FERIA DE CÓRDOBA, 1953	0,00	0,00	0,00
3	2.400	12933	FERIA DE CÓRDOBA, 1953	0,00	0,00	0,00
3	2.401	12934	FERIA DE CÓRDOBA 1953	0,00	0,00	0,00
3	2.402	12935	FERIA DE CÓRDOBA, 1953.	0,00	0,00	0,00
3	2.403	12936	FERIA DE CÓRDOBA, 1953	0,00	0,00	0,00
3	2.404	12937	CÓRDOBA, SEMANA SANTA 1949	0,00	0,00	0,00
3	2.405	12938	CÓRDOBA, SEMANA SANTA 1949	0,00	0,00	0,00
3	2.406	12939	FERIA DE CÓRDOBA 1953	0,00	0,00	0,00
3	2.407	12940	PLANO DE CÓRDOBA	0,00	0,00	0,00
3	2.408	12941	EL TOREO CÓMICO	0,00	0,00	0,00
3	2.409	12942	PLAZA DE TOROS MADRID, 1894	0,00	0,00	0,00
3	2.410	12943	CUADRO GRÁFICO DE LOS AFOROS.	0,00	0,00	0,00
3	2.411	12944	PLANO DE CÓRDOBA	0,00	0,00	0,00
3	2.412	12945	PLANO DE CÓRDOBA	0,00	0,00	0,00
3	2.413	12946	PLANO DE CÓRDOBA	0,00	0,00	0,00
3	2.414	12947	PLANO DE CÓRDOBA	0,00	0,00	0,00
3	2.415	12948	PLAZA DE TOROS DE DENIA, 1920	0,00	0,00	0,00
3	2.416	12949	PLAZA DE TOROS DE ALGECIRAS, 1925	0,00	0,00	0,00
3	2.417	12950	PLAZA DE TOROS JAÉN 1962	0,00	0,00	0,00
3	2.418	12951	GRAN FERIA DE NUESTRA SEÑORA DE LA SALUD, CÓRDOBA	0,00	0,00	0,00
3	2.419	12952	PLAZA DE TOROS CUEVAS ALTAS, 1908	0,00	0,00	0,00
3	2.420	12953	PLAZA DE TOROS DE MÉXICO, 1946	0,00	0,00	0,00
3	2.421	12954	PROGRAMA FERIA DE MAYO 1964	0,00	0,00	0,00
3	2.422	12955	TOROS EN CÓRDOBA 1962	0,00	0,00	0,00
3	2.423	12956	TOROS EN CÓRDOBA, 1962	0,00	0,00	0,00
3	2.424	12957	TOROS EN CÓRDOBA, 1962	0,00	0,00	0,00

AYUNTAMIENTO DE CORDOBA

DILIGENCIA: Aprobado en sesión plenaria de fecha: 10 NOV. 2015 EL SECRETARIO GENERAL DEL PLENO

Fecha Obtención 14/09/2015 11:49
Pág. 102

INVENTARIO DE BIENES

Entre el periodo de 01/01/2014 hasta 31/12/2014

CUENTA 2080 BIENES DEL PATRIMONIO HISTÓRICO, ARTÍSTICO Y CULTURAL

Epígrafe	N.Bien	Bien	Descripción	Bruto Contable	Fondo Amort.	Neto Contable
3	2.425	12958	TOROS EN CÓRDOBA, 1962	0,00	0,00	0,00
3	2.426	12959	TOROS EN CÓRDOBA, 1962	0,00	0,00	0,00
3	2.427	12960	TOROS EN CÓRDOBA, 1962	0,00	0,00	0,00
3	2.428	12961	TOROS EN CÓRDOBA, 1962	0,00	0,00	0,00
3	2.429	12962	TOROS EN CÓRDOBA 1962	0,00	0,00	0,00
3	2.430	12963	TOROS EN CÓRDOBA 1962	0,00	0,00	0,00
3	2.431	12964	TOROS EN CÓRDOBA 1962	0,00	0,00	0,00
3	2.432	12965	TOROS EN CÓRDOBA 1962	0,00	0,00	0,00
3	2.433	12966	TOROS EN CÓRDOBA 1962	0,00	0,00	0,00
3	2.434	12967	PLAZA DE TOROS DE CAZORLA 1962	0,00	0,00	0,00
3	2.435	12968	EL BANDIDO PACHECO	0,00	0,00	0,00
3	2.436	12969	PLAZA DE TOROS DE TETUÁN	0,00	0,00	0,00
3	2.437	12970	PLAZA DE TOROS DE TETUÁN	0,00	0,00	0,00
3	2.438	12971	PLAZA DE TOROS DE CÓRDOBA 1920	0,00	0,00	0,00
3	2.439	12972	SAN ISIDRO 1986	0,00	0,00	0,00
3	2.440	12973	TOROS, REGIMIENTO DE ARTILLERÍA 42	0,00	0,00	0,00
3	2.441	12974	PLAZA DE TOROS DE CÓRDOBA 1944	0,00	0,00	0,00
3	2.442	12975	PLAZA DE TOROS DE CÓRDOBA	0,00	0,00	0,00
3	2.443	12976	PLAZA DE TOROS DE CÓRDOBA 1938	0,00	0,00	0,00
3	2.444	12977	PLAZA DE TOROS DE VISTA ALEGRE 1936	0,00	0,00	0,00
3	2.445	12978	PLAZA DE TOROS DE CÓRDOBA	0,00	0,00	0,00
3	2.446	12979	PLAZA DE TOROS DE MADRID 1934	0,00	0,00	0,00
3	2.447	12980	PLAZA DE TOROS DE SEVILLA, FERIA DE ABRIL 1945	0,00	0,00	0,00
3	2.448	12982	PLAZA DE TOROS BIENVENIDA. MATAMOROS, MÉXICO.	0,00	0,00	0,00
3	2.449	12983	PLAZA DE TOROS DE CÓRDOBA	0,00	0,00	0,00
3	2.450	12984	PLAZA MÉXICO 1946	0,00	0,00	0,00
3	2.451	12985	TOROS EN PRIEGO 1948	0,00	0,00	0,00
3	2.452	12986	TOROS EN CÓRDOBA 1949	0,00	0,00	0,00
3	2.453	12987	PLAZA DE TOROS DE CÓRDOBA 1947	0,00	0,00	0,00
3	2.454	12988	PLAZA DE TOROS DE CÓRDOBA	0,00	0,00	0,00
3	2.455	12989	TOROS EN CÓRDOBA 1951	0,00	0,00	0,00
3	2.456	12990	PLAZA DE TOROS DE POZOBLANCO 1984	0,00	0,00	0,00
3	2.457	12991	PLAZA DE TOROS DE CÓRDOBA	0,00	0,00	0,00
3	2.458	12992	PLAZA DE TOROS DE CÓRDOBA	0,00	0,00	0,00
3	2.459	12993	PLAZA DE TOROS DE CÓRDOBA	0,00	0,00	0,00
3	2.460	12994	PLAZA DE TOROS DE CÓRDOBA	0,00	0,00	0,00
3	2.461	12995	PLAZA DE TOROS DE PRIEGO	0,00	0,00	0,00

AYUNTAMIENTO DE CORDOBA

DILIGENCIA: Aprobado en sesión plenaria de fecha: 10 NOV. 2015
EL SECRETARIO GENERAL DEL PLENO

Fecha Obtención 14/09/2015 11:49
Pág. 103

INVENTARIO DE BIENES

Entre el periodo de 01/01/2014 hasta 31/12/2014

CUENTA 2080 BIENES DEL PATRIMONIO HISTORICO, ARTISTICO Y CULTURAL

Epígrafe	N.Bien	Bien	Descripción	Bruto Contable	Fondo Amort.	Neto Contable
3	2.462	12996	PLAZA DE TOROS DE CÓRDOBA	0,00	0,00	0,00
3	2.463	12997	TOROS ENTLINARES	0,00	0,00	0,00
3	2.464	12998	PLAZA DE TOROS DE RONDA	0,00	0,00	0,00
3	2.465	12999	PLAZA DE TOROS DE VILLANUEVA DEL ARZOBISPO	0,00	0,00	0,00
3	2.466	13000	PLAZA DE TOROS DEL PUERTO DE SANTA MARÍA	0,00	0,00	0,00
3	2.467	13001	PLAZA DE TOROS DE ANDUJAR	0,00	0,00	0,00
3	2.468	13002	PLAZA DE TOROS DE MONTORO	0,00	0,00	0,00
3	2.469	13003	TOROS EN MONTORO	0,00	0,00	0,00
3	2.470	13004	TOROS EN BUJALANCE	0,00	0,00	0,00
3	2.471	13005	TOROS EN BUJALANCE	0,00	0,00	0,00
3	2.472	13006	PLAZA DE TOROS DE BUJALANCE	0,00	0,00	0,00
3	2.473	13007	PLAZA DE TOROS DE MONTORO	0,00	0,00	0,00
3	2.474	13008	PLAZA DE TOROS DE MELILLA	0,00	0,00	0,00
3	2.475	13009	TOROS EN VILLAFRANCA DE CÓRDOBA	0,00	0,00	0,00
3	2.476	13010	PLAZA DE TOROS DE POSADAS	0,00	0,00	0,00
3	2.477	13011	PLAZA DE TOROS DE VILLANUEVA DEL ARZOBISPO	0,00	0,00	0,00
3	2.478	13012	PLAZA DE TOROS DE PRIEGO	0,00	0,00	0,00
3	2.479	13013	PLAZA DE TOROS DE JAÉN	0,00	0,00	0,00
3	2.480	13014	TOROS EN NAVAS DE SAN JUAN	0,00	0,00	0,00
3	2.481	13015	PLAZA DE TOROS DE CÓRDOBA	0,00	0,00	0,00
3	2.482	13016	TOROS EN PRIEGO	0,00	0,00	0,00
3	2.483	13017	PLAZA DE TOROS DE POZOBLANCO	0,00	0,00	0,00
3	2.484	13018	TOROS EN VILLAFRANCA DE CÓRDOBA	0,00	0,00	0,00
3	2.485	13019	TOROS EN PRIEGO	0,00	0,00	0,00
3	2.486	13020	PLAZA DE TOROS DE CÓRDOBA	0,00	0,00	0,00
3	2.487	13021	TOROS EN MONTORO	0,00	0,00	0,00
3	2.488	13022	TOROS EN CEUTA	0,00	0,00	0,00
3	2.489	13023	PLAZA DE TOROS DE BUJALANCE	0,00	0,00	0,00
3	2.490	13024	PLAZA DE TOROS DE CÓRDOBA	0,00	0,00	0,00
3	2.491	13025	PLAZA DE TOROS DE ÚBEDA	0,00	0,00	0,00
3	2.492	13026	PLAZA DE TOROS DE CABRA	0,00	0,00	0,00
3	2.493	13027	PLAZA DE TOROS DE CÓRDOBA	0,00	0,00	0,00
3	2.494	13028	PLAZA DE TOROS DE CABRA	0,00	0,00	0,00
3	2.495	13029	PLAZA DE TOROS DE CÓRDOBA	0,00	0,00	0,00
3	2.496	13050	PLAZA DE TOROS VISTA-ALEGRE	0,00	0,00	0,00
3	2.497	13051	PLAZA DE TOROS DE RONDA	0,00	0,00	0,00

AYUNTAMIENTO DE CORDOBA

DILIGENCIA: Aprobado en sesión plenaria de fecha:

10 NOV 2015

EL SECRETARIO GENERAL DEL PLENO

Fecha Obtención 14/09/2015 11:49
Pág. 104

INVENTARIO DE BIENES

Entre el periodo de 01/01/2014 hasta 31/12/2014

CUENTA 2080 BIENES DEL PATRIMONIO HISTORICO, ARTISTICO Y CULTURAL

Epigrafe	N.Bien	Bien	Descripción	Bruto Contable	Fondo Amort.	Neto Contable
3	2.498	13052	TOROS EN MONTORO	0,00	0,00	0,00
3	2.499	13053	ENTRADA PLAZA DE TOROS DE CÓRDOBA	0,00	0,00	0,00
3	2.500	13054	PLAZA DE TOROS DE MARBELLA	0,00	0,00	0,00
3	2.501	13055	PLAZA DE TOROS DE MARBELLA	0,00	0,00	0,00
3	2.502	13056	TOROS EN CABRA	0,00	0,00	0,00
3	2.503	13057	TOROS EN CABRA	0,00	0,00	0,00
3	2.504	13058	PLAZA DE TOROS DE BUJALANCE	0,00	0,00	0,00
3	2.505	13059	PLAZA DE TOROS DE POZOBLANCO	0,00	0,00	0,00
3	2.506	13060	TOROS EN MONTORO	0,00	0,00	0,00
3	2.507	13061	TOROS EN VILLAFRANCA DE CÓRDOBA	0,00	0,00	0,00
3	2.508	13062	PLAZA DE TOROS BELMEZ	0,00	0,00	0,00
3	2.509	13063	CÓRDOBA, FERIA DE NUESTRA SEÑORA DE LA SALUD	0,00	0,00	0,00
3	2.510	13064	CÓRDOBA, 1924. GRAN FERIA DE NUESTRA SEÑORA DE LA SALUD	0,00	0,00	0,00
3	2.511	13065	PLAZA DE TOROS DE CÓRDOBA	0,00	0,00	0,00
3	2.512	13066	FERIA DE CÓRDOBA 1947	0,00	0,00	0,00
3	2.513	13067	PLAZA DE TOROS DE VILLANUEVA DEL ARZOBISPO	0,00	0,00	0,00
3	2.514	13068	PLAZA DE TOROS CÓRDOBA 1921	0,00	0,00	0,00
3	2.515	13069	PLAZA DE TOROS DE CÓRDOBA, 1921	0,00	0,00	0,00
3	2.516	13070	PLAZA DE TOROS DE CÓRDOBA	0,00	0,00	0,00
3	2.517	13071	PLAZA DE TOROS DE CÓRDOBA.	0,00	0,00	0,00
3	2.518	13072	CUADRO ESTADÍSTICO DEL GUERRA	0,00	0,00	0,00
3	2.519	13073	EL GRAN CAPITÁN	0,00	0,00	0,00
3	2.520	13074	CUADRO ESTADÍSTICO DE MACHAQUITO, 1902	0,00	0,00	0,00
3	2.521	13075	TOROS EN CÓRDOBA 1918	0,00	0,00	0,00
3	2.522	13076	FERIA DE CÓRDOBA, OTOÑO 1916	0,00	0,00	0,00
3	2.523	13077	PLAZA DE TOROS DE EL PUERTO DE SANTA MARÍA	0,00	0,00	0,00
3	2.524	13078	PLAZA DE TOROS DE CÓRDOBA, FERIA DE SEPTIEMBRE DE 1960.	0,00	0,00	0,00
3	2.525	13079	CÓRDOBA, FERIA DE NUESTRA SEÑORA DE LA SALUD.	0,00	0,00	0,00
3	2.526	13080	CÓRDOBA, FERIA DE SEPTIEMBRE DE 1991	0,00	0,00	0,00
3	2.527	13081	PLAZA DE TOROS DE BARCELONA	0,00	0,00	0,00
3	2.528	13082	CÓRDOBA, LEMA: ESPAÑA.	0,00	0,00	0,00
3	2.529	13083	CÓRDOBA 1940	0,00	0,00	0,00
3	2.530	13084	SIN TÍTULO	0,00	0,00	0,00
3	2.531	13085	MANOLETE	0,00	0,00	0,00

AYUNTAMIENTO DE CORDOBA

DILIGENCIA: Aprobado en sesión plenaria de fecha: 10 NOV. 2015 EL SECRETARIO GENERAL DEL PLENO

Fecha Obtención 14/09/2015 11:49

Pág. 105

INVENTARIO DE BIENES

Entre el periodo de 01/01/2014 hasta 31/12/2014

CUENTA 2080 BIENES DEL PATRIMONIO, HISTORICO, ARTISTICO Y CULTURAL

Epigrafe	N.Bien	Bien	Descripción	Bruto Contable	Fondo Amort.	Neto Contable
3	2.532	13086	GRAN CORRIDA PATRIÓTICA, 1821	0,00	0,00	0,00
3	2.533	13087	FERIA DE CÓRDOBA OTOÑO 1933.	0,00	0,00	0,00
3	2.534	13088	FERIA DE CÓRDOBA 1926	100,00	0,00	100,00
3	2.535	13089	FERIA DE CÓRDOBA 1936	0,00	0,00	0,00
3	2.536	13090	FERIA DE CÓRDOBA 1932	0,00	0,00	0,00
3	2.537	13091	FERIA DE CÓRDOBA 1951	0,00	0,00	0,00
3	2.538	13092	FERIA DE CÓRDOBA 1966	0,00	0,00	0,00
3	2.539	13093	EXPOSICIÓN VAZQUEZ DÍAZ Y SUS DISCÍPULOS	0,00	0,00	0,00
3	2.540	13094	PLAZA DE TOROS DE CÓRDOBA	0,00	0,00	0,00
3	2.541	13095	PLAZA DE TOROS VALENCIA	0,00	0,00	0,00
3	2.542	13096	CÓRDOBA 1955	0,00	0,00	0,00
3	2.543	13097	CÓRDOBA 1955	0,00	0,00	0,00
3	2.544	13098	CÓRDOBA 1955	0,00	0,00	0,00
3	2.545	13099	CÓRDOBA, 1955	0,00	0,00	0,00
3	2.546	13100	PLAZA DE TOROS EN BENIDORM	0,00	0,00	0,00
3	2.547	13101	CÓRDOBA 1955	0,00	0,00	0,00
3	2.548	13102	PLAZA DE TOROS ONDARA	0,00	0,00	0,00
3	2.549	13103	X CONCURSO NACIONAL DE ARTE FLAMENCO	0,00	0,00	0,00
3	2.550	13104	FERIA DE MAYO DE CÓRDOBA 1982	0,00	0,00	0,00
3	2.551	13105	PLAZA DE TOROS CÓRDOBA	0,00	0,00	0,00
3	2.552	13106	FERIA DE CÓRDOBA MAYO 1982	0,00	0,00	0,00
3	2.553	13107	PLAZA DE TOROS DE CÓRDOBA	0,00	0,00	0,00
3	2.554	13108	PLAZA DE TOROS DE CÓRDOBA	0,00	0,00	0,00
3	2.555	13109	PLAZA DE TOROS DE CÓRDOBA	0,00	0,00	0,00
3	2.556	13116	CENICERO	5.000,00	0,00	5.000,00
3	2.557	13118	SIN TÍTULO	0,00	0,00	0,00
3	2.558	13119	SIN TÍTULO	0,00	0,00	0,00
3	2.559	13120	SIN TÍTULO	0,00	0,00	0,00
3	2.560	13121	SIN TÍTULO	0,00	0,00	0,00
3	2.561	13122	SIN TÍTULO	0,00	0,00	0,00
3	2.562	13123	SIN TÍTULO	0,00	0,00	0,00
3	2.563	13124	GUADAMECÍ	0,00	0,00	0,00
3	2.564	13125	EL CORDOBÉS	0,00	0,00	0,00
3	2.565	13126	CARTEL INAUGURACIÓN PLAZA DE TOROS DE CÓRDOBA	0,00	0,00	0,00
3	2.566	13127	GRABADO	0,00	0,00	0,00
3	2.567	13128	GRABADO	0,00	0,00	0,00

AYUNTAMIENTO DE CORDOBA

DILIGENCIA: Aprobado en sesión plenaria de fecha:

10 NOV. 2015

EL SR. SECRETARIO GENERAL DEL PLENO

Fecha Obtención 14/09/2015 11:49
Pág. 106

INVENTARIO DE BIENES

Entre el periodo de 01/01/2014 hasta 31/12/2014

CUENTA 2080 BIENES DEL PATRIMONIO, HISTORICO, ARTISTICO Y CULTURAL

Epígrafe	N.Bien	Bien	Descripción	Bruto Contable	Fondo Amort.	Neto Contable
3	2.568	13129	GRABADO, LA VIRTUD SUPERA TODAS LAS DIFICULTADES	0,00	0,00	0,00
3	2.569	13130	MANOLETE	0,00	0,00	0,00
3	2.570	13131	EL GUERRA	0,00	0,00	0,00
3	2.571	13132	SIN TÍTULO	0,00	0,00	0,00
3	2.572	13133	SIN TÍTULO	0,00	0,00	0,00
3	2.573	13134	BODEGÓN	0,00	0,00	0,00
3	2.574	13135	PLAZA DE TOROS DE LOGROÑO	0,00	0,00	0,00
3	2.575	13136	CABEZA DEL TORO "CALZONERO" LIDIADO POR FRANCISCO ARJONA HERRERA "CUCHARES"	0,00	0,00	0,00
3	2.576	13333	CONJUNTO ESCULTÓRICO DE LOS REYES CATÓLICOS Y CRISTÓBAL COLÓN.	0,00	0,00	0,00
3	2.577	13334	ALFONSO X EL SABIO	0,00	0,00	0,00
3	2.578	13335	LA ABUNDANCIA	0,00	0,00	0,00
3	2.579	13336	LA FORTALEZA	0,00	0,00	0,00
3	2.580	13337	ESCUDO DE FELIPE II	0,00	0,00	0,00
3	2.581	13439	MAQUETA DEL PALACIO DEL ALCÁZAR DE LOS OMEYAS DE CÓRDOBA (VITRINA).	0,00	0,00	0,00
3	2.582	13440	CUADRANTE SOLAR	0,00	0,00	0,00
3	2.583	13441	FRAGMENTO DE SARCÓFAGO ROMANO	0,00	0,00	0,00
3	2.584	13442	FRAGMENTO DE REVESTIMIENTO	0,00	0,00	0,00
3	2.585	13443	ANAFRE	0,00	0,00	0,00
3	2.586	13444	CAPITEL	0,00	0,00	0,00
3	2.587	13445	MAQUETA DE LOS BAÑOS CALIFALES DE CÓRDOBA	0,00	0,00	0,00
3	2.588	13446	FRAGMENTO DE CELOSÍA	0,00	0,00	0,00
3	2.589	13447	FRAGMENTO DE YESERÍA	0,00	0,00	0,00
3	2.590	13448	FRAGMENTO DE CERÁMICA	0,00	0,00	0,00
3	2.591	13449	FRAGMENTO DE CERÁMICA	0,00	0,00	0,00
3	2.592	13450	RECONSTRUCCIÓN HIPOTÉTICA DE VIDRIERA	0,00	0,00	0,00
3	2.593	13451	TINAJA	0,00	0,00	0,00
3	2.594	13452	TINAJA	0,00	0,00	0,00
3	2.595	13453	ANTONIO CAÑERO	0,00	0,00	0,00
3	2.596	13454	PIEL DE ISLERO	0,00	0,00	0,00
3	2.597	13455	ANTONIO CAÑERO	0,00	0,00	0,00
3	2.598	13456	PACTO DE MUERTE	0,00	0,00	0,00
3	2.599	13457	ANTONIO CAÑERO	0,00	0,00	0,00
3	2.600	13458	BUSTO DE "EL CORDOBÉS"	0,00	0,00	0,00
3	2.601	13459	MIGUEL BENITEZ "EL CORDOBÉS"	0,00	0,00	0,00

AYUNTAMIENTO DE CORDOBA

DILIGENCIA: Aprobado en sesión plenaria de fecha: 10 NOV. 2015 EL SECRETARIO GENERAL DEL PLENO

Fecha Obtención 14/09/2015 11:49
Pág. 107

INVENTARIO DE BIENES

Entre el periodo de 01/01/2014 hasta 31/12/2014

CUENTA 2080 BIENES DEL PATRIMONIO HISTORICO, ARTISTICO Y CULTURAL

Epígrafe	N.Bien	Bien	Descripción	Bruto Contable	Fondo Amort.	Neto Contable
3	2.602	13460	URO	0,00	0,00	0,00
3	2.603	13481	MADONNA CON NIÑO	0,00	0,00	0,00
3	2.604	13512	DE SALIDA	5.000,00	0,00	5.000,00
3	2.605	13533	MORIBUNDO	5.000,00	0,00	5.000,00
3	2.606	13534	CAPOTE DE MANOLETE HOMENAJE AL 50 ANIVERSARIO DE SU MUERTE	9.000,00	0,00	9.000,00
3	2.607	13544	PASIÓN Y M UERTE DE JUAN MONTOYA "EL PATAS"	600,00	0,00	600,00
3	2.608	13546	PASIÓN Y MUERTE DE JUAN MONTOYA "EL PATAS"	600,00	0,00	600,00
3	2.609	13548	PASIÓN Y MUERTE DE JUAN MONTOYA "EL PATAS"	600,00	0,00	600,00
3	2.610	13571	PASIÓN Y MUERTE DE JUAN MONTOYA "EL PATAS"	600,00	0,00	600,00
3	2.611	13572	PASIÓN Y MUERTE DE JUAN MONTOYA "EL PATAS"	600,00	0,00	600,00
3	2.612	13573	PASIÓN Y MUERTE DE JUAN MONTOYA "EL PATAS"	600,00	0,00	600,00
3	2.613	13574	PASIÓN Y MUERTE DE JUAN MONTOYA "EL PATAS"	600,00	0,00	600,00
3	2.614	13575	PASIÓN Y MUERTE DE JUAN MONTOYA "EL PATAS"	0,00	0,00	0,00
3	2.615	13576	PASIÓN Y MUERTE DE JUAN MONTOYA "EL PATAS"	600,00	0,00	600,00
3	2.616	13577	PASIÓN Y MUERTE DE JUAN MONTOYA "EL PATAS"	600,00	0,00	600,00
3	2.617	13578	PASIÓN Y MUERTE DE JUAN MONTOYA "EL PATAS"	375,00	0,00	375,00
3	2.618	13579	PASIÓN Y MUERTE DE JUAN MONTOYA "EL PATAS"	375,00	0,00	375,00
3	2.619	13582	PASIÓN Y MUERTE DE JUAN MONTOYA "EL PATAS"	375,00	0,00	375,00
3	2.620	13584	PASIÓN Y MUERTE DE JUAN MONTOYA "EL PATAS"	375,00	0,00	375,00
3	2.621	13587	PASIÓN Y MUERTE DE JUAN MONTOYA "EL PATAS"	375,00	0,00	375,00
3	2.622	13590	PASIÓN Y MUERTE DE JUAN MONTOYA "EL PATAS"	375,00	0,00	375,00
3	2.623	13630	MESA TAURINA	2.000,00	0,00	2.000,00
3	2.624	13638	RETRATO MANUEL RODRÍGUEZ "MANOLETE"	400.000,00	0,00	400.000,00
3	2.625	13645	BROCHE DE ORO	200,00	0,00	200,00
3	2.626	13646	FOTOGRAFÍA ORIGINAL DEL TORERO RAFAEL GONZÁLEZ MADRID "MACHAQUITO"	100,00	0,00	100,00
3	2.627	13653	SUERTE DE VARAS	0,00	0,00	0,00
3	2.628	13655	CITANDO AL TORO	0,00	0,00	0,00
3	2.629	13657	PATIO CUADRILLAS	0,00	0,00	0,00

AYUNTAMIENTO DE CORDOBA

DILIGENCIA: Aprobado en sesión plenaria de fecha: 10 NOV. 2015 EL SECRETARIO GENERAL DEL PLENO

Fecha Obtención 14/09/2015 11:49
Pág. 108

INVENTARIO DE BIENES

Entre el periodo de 01/01/2014 hasta 31/12/2014

CUENTA 2080 BIENES DEL PATRIMONIO HISTORICO, ARTISTICO Y CULTURAL

Epígrafe	N.Bien	Bien	Descripción	Bruto Contable	Fondo Amort.	Neto Contable
3	2.630	13658	MEDIA LAGARTIJERA	0,00	0,00	0,00
3	2.631	13660	ÁNGELES FORÇADOS	0,00	0,00	0,00
3	2.632	13796	JUAN MONTOYA "EL PATAS"	0,00	0,00	0,00
3	2.633	13798	REPRODUCCIÓN DE LA FOTOGRAFÍA DE LOS TOREROS "BELMONTE, VICENTE PASTOR Y GALLITO Y SUS CUADRILLAS". DEDICADO A RAFAEL BOTÍ POR VICENTE PASTOR	30,00	0,00	30,00
3	2.634	13799	LAMINA III DE LA ANTIGUA TAUROMAQUIA DE PEPE HILLO QUE REPRESENTA LA SUERTE DE VARAS	120,00	0,00	120,00
3	2.635	13800	FOTOCOPIA DEL RETRATO DE MANOLETE ORIGINAL DE VÁZQUEZ DÍAZ, DEDICADA A RAFAEL BOTÍ, FIRMADA POR VÁZQUEZ DÍAZ	0,00	0,00	0,00
3	2.636	13801	LÁMINA DEL DIBUJO DE LA CABEZA DEL TORERO RAFAEL MOLINA "LAGARTIJO" POR DANIEL VÁZQUEZ DÍAZ. DEDICADO A RAFAEL BOTÍ, FIRMADO "VAZQUEZ DÍAZ"	200,00	0,00	200,00
3	2.637	13803	HOMENAJE A D. LUIS MIGUEL DOMINGUÍN	2.000,00	0,00	2.000,00
3	2.638	14303	MAZZANTINI EN CEUTA	0,00	0,00	0,00
3	2.639	14304	RAFAEL MOLINA SANCHEZ "LAGARTIJO"	60,10	0,00	60,10
3	2.640	14305	RAFAEL GONZALEZ MADRID "MACHAQUITO"	60,10	0,00	60,10
3	2.641	14306	MANUEL GONZALEZ MADRID "MACHAQUITO"	150,25	0,00	150,25
3	2.642	14307	ANTONIO DE DIOS MORENO "CONEJITO"	120,20	0,00	120,20
3	2.643	14308	ANTONIO SANCHEZ "EL TATO"	0,00	0,00	0,00
3	2.644	14309	RAFAEL RODRIGUEZ CALVO "MOJINO"	0,00	0,00	0,00
3	2.645	14310	FRANCISCO ARJONA HERRERA "CUCHARES"	0,00	0,00	0,00
3	2.646	14311	DESCONOCIDO TIPO RONDEÑO	0,00	0,00	0,00
3	2.647	14312	RAFAEL GONZALEZ MADRID "MACHAQUITO"	0,00	0,00	0,00
3	2.648	14315	RAFAEL MOLINA SANCHEZ "LAGARTIJO" RETRATO SENTADO EN SILLA	500,00	0,00	500,00
3	2.649	14316	PLAZA DE LOS TEJARES, PUERTA GRANDE	15,02	0,00	15,02
3	2.650	14317	PLAZA DE LOS TEJARES, VISTA DE LOS TENDIDOS	15,02	0,00	15,02
3	2.651	14318	PLAZA DE LOS TEJARES PANORAMICA DE LA PLAZA	15,02	0,00	15,02
3	2.652	14319	PLAZA DE LOS TEJARES PUERTA PRINCIPAL	15,02	0,00	15,02
3	2.653	14320	RAFAEL MARQUEZ MUÑOZ "MAZZANTINI" EN MADRID CORRIDA DE PABLO ROMERO	0,00	0,00	0,00
3	2.654	14321	PICADOR DESCONOCIDO	0,00	0,00	0,00
3	2.655	14322	BERNABE ALVAREZ FERNANDEZ "CATALINO"	0,00	0,00	0,00

AYUNTAMIENTO DE CORDOBA

DILIGENCIA: Aprobado en sesión plenaria de fecha: 10 NOV. 2015 EL SECRETARIO GENERAL DEL PLENO

Fecha Obtención 14/09/2015 11:49

Pag. 109

INVENTARIO DE BIENES

Entre el periodo de 01/01/2014 hasta 31/12/2014

CUENTA 2080 BIENES DEL PATRIMONIO HISTORICO, ARTISTICO Y CULTURAL

Epigrafe	N.Bien	Bien	Descripción	Bruto Contable	Fondo Amort.	Neto Contable
3	2.656	14323	RAFAEL MARQUEZ MUÑOZ "MAZZANTINI" COLLAGE	0,00	0,00	0,00
3	2.657	14324	VICTORIA NABOJA	0,00	0,00	0,00
3	2.658	14325	PERSONAJE FEMENINO DESCONOCIDO	0,00	0,00	0,00
3	2.659	14326	"MAZZANTINI" Y SU CUADRILLA EN GRANADA	0,00	0,00	0,00
3	2.660	14460	FERIA DE CÓRDOBA 1916	9.015,18	0,00	9.015,18
3	2.661	14461	ANTONIO CAÑERO BAENA "CAÑERO"	0,00	0,00	0,00
3	2.662	14462	ANTONIO CAÑERO BAENA "CAÑERO"	0,00	0,00	0,00
3	2.663	14463	ANTONIO CAÑERO BAENA "CAÑERO"	0,00	0,00	0,00
3	2.664	14464	MANUEL RODRIGUEZ SANCHEZ "MANOLETE"	0,00	0,00	0,00
3	2.665	14465	MANUEL RODRIGUEZ SANCHEZ "MANOLETE"	0,00	0,00	0,00
3	2.666	14466	RICARDO LUQUE "CAMARA" / MANUEL SACO DE LEON "CANTIMPLA"	0,00	0,00	0,00
3	2.667	14467	JOSE RODRIGUEZ "BEBE CHICO"	0,00	0,00	0,00
3	2.668	14468	RAFAEL GONZALEZ MADRID "MACHAQUITO"	0,00	0,00	0,00
3	2.669	14469	RAFAEL GONZALEZ MADRID "MACHAQUITO"	0,00	0,00	0,00
3	2.670	14470	MANUEL GUTIERREZ "MELONES"	0,00	0,00	0,00
3	2.671	14471	MANUEL GUTIERREZ "MELONES"	0,00	0,00	0,00
3	2.672	14472	MANUEL GUTIERREZ "MELONES"	0,00	0,00	0,00
3	2.673	14473	RAFAEL GOMEZ MADRID "MACHAQUITO"	0,00	0,00	0,00
3	2.674	14474	MANUEL RODRIQUEZ SANCHEZ "MANOLETE" (PADRE)	0,00	0,00	0,00
3	2.675	14475	MANUEL RODRIGUEZ SÁNCHEZ (MANOLETE PADRE)	0,00	0,00	0,00
3	2.676	14476	JOSÉ MORENO DEL MORAL "LAGARTIJILLO CHICO"	0,00	0,00	0,00
3	2.677	14477	JUAN SAINZ MARTINÉZ "SALERI II"	0,00	0,00	0,00
3	2.678	14478	ÁNGEL MARTÍNEZ RUIZ "CERRAJILLAS"	0,00	0,00	0,00
3	2.679	14479	JUAN BELMONTE GARCÍA "BELMONTE"	0,00	0,00	0,00
3	2.680	14480	VICENTE PASTOR "EL CHICO DE LA BLUSA"	0,00	0,00	0,00
3	2.681	14481	AGUSTÍN GARCÍA DÍAZ "MALLA"	0,00	0,00	0,00
3	2.682	14482	ADOLFO GERRA	0,00	0,00	0,00
3	2.683	14483	RODOLFO GAONA JIMENEZ (TARJETA POSTAL)	0,00	0,00	0,00
3	2.684	14484	EUSEBIO FUENTES (TARJETA POSTAL)	0,00	0,00	0,00
3	2.685	14485	RONDEÑO	0,00	0,00	0,00
3	2.686	14486	RAFAEL RODRIGUEZ "MOJINO"	0,00	0,00	0,00
3	2.687	14487	RAFAEL GERRA BEJARANO "GERRITA"	0,00	0,00	0,00

AYUNTAMIENTO DE CORDOBA

DILIGENCIA: Aprobado en sesión plenaria de fecha: 10 NOV. 2015 EL SECRETARIO GENERAL DEL PLENO

Fecha Obtención 14/09/2015 11:49
Pág. 110

INVENTARIO DE BIENES

Entre el periodo de 01/01/2014 hasta 31/12/2014

CUENTA 2080 BIENES DEL PATRIMONIO, HISTORICO, ARTISTICO Y CULTURAL

Epigrafe	N.Bien	Bien	Descripción	Bruto Contable	Fondo Amort.	Neto Contable
3	2.688	14488	RAFAEL GOMEZ ORTEGA "EL GALLO"	0,00	0,00	0,00
3	2.689	14489	MANUEL DEL PINO RODRIGUEZ "MONERRI"	0,00	0,00	0,00
3	2.690	14490	MANUEL RODRIGUEZ SANCHEZ "MANOLETE" PADRE	0,00	0,00	0,00
3	2.691	14491	MANUEL RODRIGUEZ SANCHEZ "MANOLETE" PADRE	0,00	0,00	0,00
3	2.692	14492	JUAN SAINZ MARTINEZ, "SALERI II"	0,00	0,00	0,00
3	2.693	14493	SERAFIN VIGIOLA DEL TORCO, "TORQUITO I"	0,00	0,00	0,00
3	2.694	14494	RAFAEL MOLINA SANCHEZ, "LAGARTIJO"	0,00	0,00	0,00
3	2.695	14495	LUIS MAZZANTINI EGUIA, "MAZZANTINI"	0,00	0,00	0,00
3	2.696	14496	VICENTE PASTOR, "EL CHICO DE LA BLUSA"	0,00	0,00	0,00
3	2.697	14497	FOTOGRAFIA DE "GUERRITA", "MACHAQUITO", "JOSELITO" Y "EL GALLO"	0,00	0,00	0,00
3	2.698	14498	MANUEL RODRIGUEZ SANCHEZ "MANOLETE" (PADRE)	0,00	0,00	0,00
3	2.699	14499	MANUEL RODRIGUEZ SANCHEZ, "MANOLETE" (PADRE)	0,00	0,00	0,00
3	2.700	14500	DESCONOCIDO TIPO RONDEÑO	0,00	0,00	0,00
3	2.701	14501	JOSÉ REDONDO DOMÍNGUEZ "EL CHICLANERO"	0,00	0,00	0,00
3	2.702	14502	FRANCISCO MONTES REINA "PAQUIRO"	0,00	0,00	0,00
3	2.703	14503	PERSONAJE DESCONOCIDO	0,00	0,00	0,00
3	2.704	14505	ANTONIO CAÑERO BAENA (MEXICO?)	0,00	0,00	0,00
3	2.705	14506	ANTONIO CAÑERO BAENA (MEXICO?)	0,00	0,00	0,00
3	2.706	14507	ANTONIO CAÑERO BAENA "CAÑERO"	0,00	0,00	0,00
3	2.707	14508	ANTONIO CAÑERO BAENA "CAÑERO"	0,00	0,00	0,00
3	2.708	14509	ANTONIO CAÑERO BAENA "CAÑERO"	0,00	0,00	0,00
3	2.709	14510	ANTONIO CAÑERO BAENA "CAÑERO" (MAESTRANZA)	0,00	0,00	0,00
3	2.710	14511	ANTONIO CAÑERO BAENA "CAÑERO" (MEXICO)	0,00	0,00	0,00
3	2.711	14512	ANTONIO CAÑERO BAENA "CAÑERO" (MEXICO)	0,00	0,00	0,00
3	2.712	14513	ANTONIO CAÑERO BAENA "CAÑERO" (MEXICO)	0,00	0,00	0,00
3	2.713	14514	ANTONIO CAÑERO BAENA "CAÑERO" POSTAL DE SEBASTIAN MIRANDA	0,00	0,00	0,00
3	2.714	14515	ANTONIO CAÑERO BAENA "CAÑERO" POSTAL DE ALFONSO DE OLIVARES	0,00	0,00	0,00
3	2.715	14516	RAFAEL GERRA BEJARANO "GUERRITA"	0,00	0,00	0,00
3	2.716	14517	RAFAEL GONZALEZ MADRID "MACHAQUITO"	0,00	0,00	0,00
3	2.717	14518	RAFAEL MOLINA SANCHEZ "LAGARTIJO CHICO"	0,00	0,00	0,00

AYUNTAMIENTO DE CORDOBA

DILIGENCIA: Acredita que el presente documento es el aprobado en la sesión plenaria de fecha 10 NOV. 2015
EL SECRETARIO GENERAL DEL PLENO

Fecha Obtención 14/09/2015 11:49
Pág. 111

INVENTARIO DE BIENES

Entre el periodo de 01/01/2014 hasta 31/12/2014

CUENTA 2080 BIENES DEL PATRIMONIO HISTORICO, ARTISTICO Y CULTURAL

Epígrafe	N.Bien	Bien	Descripción	Bruto Contable	Fondo Amort.	Neto Contable
3	2.718	14519	JOSÉ FLORES GONZÁLEZ "CAMARÁ"	0,00	0,00	0,00
3	2.719	14520	ANTONIO CAÑERO BAENA (COMIDA OFRECIADA EN MÉXICO)	0,00	0,00	0,00
3	2.720	14521	ANTONIO CAÑERO BAENA (COMIDA OFRECIDA EN MÉXICO)	0,00	0,00	0,00
3	2.721	14522	ANTONIO CAÑERO BAENA (COMIDA OFRECIDA EN MÉXICO)	0,00	0,00	0,00
3	2.722	14523	ANTONIO CAÑERO BAENA (MÉXICO)	0,00	0,00	0,00
3	2.723	14524	ANTONIO CAÑERO BAENA (MÉXICO)	0,00	0,00	0,00
3	2.724	14525	ANTONIO CAÑERO BAENA (MÉXICO)	0,00	0,00	0,00
3	2.725	14526	ANTONIO CAÑERO BAENA (MÉXICO)	0,00	0,00	0,00
3	2.726	14527	ANTONIO CAÑERO BAENA (MÉXICO)	0,00	0,00	0,00
3	2.727	14528	ANTONIO CAÑERO BAENA (MÉXICO)	0,00	0,00	0,00
3	2.728	14529	ANTONIO CAÑERO BAENA (MÉXICO)	0,00	0,00	0,00
3	2.729	14530	ANTONIO CAÑERO BAENA (MÉXICO)	0,00	0,00	0,00
3	2.730	14531	ANTONIO CAÑERO BAENA (MÉXICO)	0,00	0,00	0,00
3	2.731	14532	ANTONIO CAÑERO BAENA (MÉXICO)	0,00	0,00	0,00
3	2.732	14533	ANTONIO CAÑERO BAENA (MÉXICO)	0,00	0,00	0,00
3	2.733	14534	ANTONIO CAÑERO BAENA (MÉXICO)	0,00	0,00	0,00
3	2.734	14535	ANTONIO CAÑERO BAENA (MÉXICO)	0,00	0,00	0,00
3	2.735	14536	ANTONIO CAÑERO BAENA (MÉXICO)	0,00	0,00	0,00
3	2.736	14537	ANTONIO CAÑERO BAENA (MÉXICO)	0,00	0,00	0,00
3	2.737	14538	ANTONIO CAÑERO BAENA (MÉXICO)	0,00	0,00	0,00
3	2.738	14539	ANTONIO BAENA CAÑERO "CAÑERO"	0,00	0,00	0,00
3	2.739	14540	ANTONIO CAÑERO BAENA "CAÑERO"	0,00	0,00	0,00
3	2.740	14541	ANTONIO BAENA CAÑERO "CAÑERO"	0,00	0,00	0,00
3	2.741	14542	ANTONIO BAENA CAÑERO "CAÑERO" (MÉXICO)	0,00	0,00	0,00
3	2.742	14543	RAFAEL GUERRA BEJARANO "GUERRITA"	0,00	0,00	0,00
3	2.743	14544	RAFAEL GÓNZALEZ MADRID "MACHAQUITO"	0,00	0,00	0,00
3	2.744	14545	PICADOR	0,00	0,00	0,00
3	2.745	14546	LOS TEJARES. ÁNGULO DE SOMBRA DE LA FACHADA	0,00	0,00	0,00
3	2.746	14547	LOS TEJARES PANORÁMICA DE LA PLAZA	0,00	0,00	0,00
3	2.747	15097	ARQUETA	296,02	0,00	296,02
3	2.748	15098	MESA DE SACRISTIA	1.502,53	0,00	1.502,53
3	2.749	15099	PEDESTAL	420,71	0,00	420,71
3	2.750	15100	MARCO	270,46	0,00	270,46
3	2.751	15101	MARCO	360,61	0,00	360,61
3	2.752	15108	PAISAJE URBANO	180,30	0,00	180,30

AYUNTAMIENTO DE CORDOBA

DILIGENCIA: Aprobado en sesión plenaria de fecha:
10 NOV. 2015
EL SECRETARIO GENERAL DEL PLENO

Fecha Obtención 14/09/2015 11:49
Pág. 112

INVENTARIO DE BIENES

Entre el periodo de 01/01/2014 hasta 31/12/2014

CUENTA 2080 BIENES DEL PATRIMONIO HISTORICO, ARTISTICO Y CULTURAL

Epígrafe	N.Bien	Bien	Descripción	Bruto Contable	Fondo Amort.	Neto Contable
3	2.753	15109	MARINA	174,29	0,00	174,29
3	2.754	15110	ALMINAR DE LA MEZQUITA DE KAIRUAN	330,56	0,00	330,56
3	2.755	15111	PAISAJE	141,24	0,00	141,24
3	2.756	15112	VISTA DEL CORO DE LA CATEDRAL	150,25	0,00	150,25
3	2.757	15113	PORTADA DEL PALACIO DE JERONIMO PAEZ	210,35	0,00	210,35
3	2.758	15114	SANTA INES	180,30	0,00	180,30
3	2.759	15115	RETRATO DEL GRAN CAPITAN	10.000,00	0,00	10.000,00
3	2.760	15116	8 AGUAFUERTES SOBRE PASION Y MUERTE DE JUAN MONTOYA	375,00	0,00	375,00
3	2.761	15118	"CARTEL GRAN CORRIDA PATRIOTICA"	30.000,00	0,00	30.000,00
3	2.762	15119	"CARTEL DE LA UNION ESPAÑOLA DE EXPLOSIVOS 1942"	3.000,00	0,00	3.000,00
3	2.763	15120	"CARTEL UNION ESPAÑOLA DE EXPLOSIVOS 1925"	3.000,00	0,00	3.000,00
3	2.764	15121	" LA COPLA ANDALUZA"	0,00	0,00	0,00
3	2.765	15122	"CARTEL DE LA UNION ESPAÑOLA DE EXPLOSIVOS 1929"	3.000,00	0,00	3.000,00
3	2.766	15123	"SIMPECADO DE LA HERMANDAD DE NUESTRA SRA. DEL ROCIO DE CORDOBA"	60.000,00	0,00	60.000,00
3	2.767	15124	"CARTEL DE LA UNION ESPAÑOLA DE EXPLOSIVOS 1931"	3.000,00	0,00	3.000,00
3	2.768	15125	"CARICATURA DE JULIO ROMERO DE TORRES	6.000,00	0,00	6.000,00
3	2.769	15126	"PERFIL JULIO ROMERO DE TORRES"	9.000,00	0,00	9.000,00
3	2.770	15127	JOSE RAMON DE HOCES Y GONZALEZ DE CANALES	330,56	0,00	330,56
3	2.771	15128	SAMARITANA	901,52	0,00	901,52
3	2.772	15129	VIRGEN DEL CARMEN	234,39	0,00	234,39
3	2.773	15130	AGUSTIN MORENO RAMIREZ	240,40	0,00	240,40
3	2.774	15131	SNATO TOMAS DE TORENTINO	222,37	0,00	222,37
3	2.775	15132	APOTEOSIS DE SANTO	414,70	0,00	414,70
3	2.776	15133	SAN JERONIMO	354,60	0,00	354,60
3	2.777	15135	ESCULTURA(FUNDICION Y CINCELADO) DE JUAN MONTOYA "EL PATAS"	70.000,00	0,00	70.000,00
3	2.778	15136	PLANO DE LA CIUDAD DE CORDOBA	480,81	0,00	480,81
3	2.779	15137	PUENTE ROMANO	150,25	0,00	150,25
3	2.780	15138	TROFEO	150,25	0,00	150,25
3	2.781	15139	TROFEO	570,96	0,00	570,96
3	2.782	15140	CRUCIFIJO	595,00	0,00	595,00
3	2.783	15141	CENICERO	39,07	0,00	39,07
3	2.784	15142	FUENTE	210,35	0,00	210,35
3	2.785	15143	PLACA CONMEMORATIVA	360,61	0,00	360,61

AYUNTAMIENTO DE CORDOBA

DILIGENCIA: Para hacer constar que el presente documento se corresponde con el aprobado en la sesión plenaria de fecha 10 NOV. 2015
EL SECRETARIO GENERAL DEL PLENO

Fecha Obtención 14/09/2015 11:49
Pág. 113

INVENTARIO DE BIENES

Entre el periodo de 01/01/2014 hasta 31/12/2014

CUENTA 2080 BIENES DEL PATRIMONIO HISTORICO ARTISTICO Y CULTURAL

Epígrafe	N.Bien	Bien	Descripción	Bruto Contable	Fondo Amort.	Neto Contable
3	2.786	15144	PLACA CONMEMORATIVA	210,35	0,00	210,35
3	2.787	15145	PLACA CONMEMORATIVA	330,56	0,00	330,56
3	2.788	15146	PLACA CONMEMORATIVA	390,66	0,00	390,66
3	2.789	15147	FUENTE	330,56	0,00	330,56
3	2.790	15148	PLACA CONMEMORATIVA	360,61	0,00	360,61
3	2.791	15149	PLACA CONMEMORATIVA	240,40	0,00	240,40
3	2.792	15150	PLACA CONMEMORATIVA	360,61	0,00	360,61
3	2.793	15151	PLACA CONMEMORATIVA	390,66	0,00	390,66
3	2.794	15152	PAREJA DE MAZAS	23.439,47	0,00	23.439,47
3	2.795	15153	PAREJA DE MAZAS	23.439,47	0,00	23.439,47
3	2.796	15154	PAREJA DE PECTORALES	10.157,10	0,00	10.157,10
3	2.797	15155	PAREJA DE PECTORALES	10.157,10	0,00	10.157,10
3	2.798	15156	CRUZ DE CARAVACA	108,18	0,00	108,18
3	2.799	15157	CRUZ AUREOLADA	18,08	0,00	18,08
3	2.800	15158	CRUZ	45,08	0,00	45,08
3	2.801	15159	CRUZ DE CARAVACA	114,19	0,00	114,19
3	2.802	15160	CRUZ DE CARAVACA	99,17	0,00	99,17
3	2.803	15161	CRUZ	39,07	0,00	39,07
3	2.804	15162	CRUZ AUREOLADA	45,08	0,00	45,08
3	2.805	15163	CRUZ	36,06	0,00	36,06
3	2.806	15164	FRONTAL DE ALTAR	60.101,21	0,00	60.101,21
3	2.807	15165	MITRA DE SAN ELOY	16.828,34	0,00	16.828,34
3	2.808	15166	BACULO DE SAN ELOY	18.030,36	0,00	18.030,36
3	2.809	15167	PLACA CONMEMORATIVA	210,35	0,00	210,35
3	2.810	15168	PLACA CONMEMORATIVA	270,46	0,00	270,46
3	2.811	15169	RELOJ DE SOBREMESA	5.349,00	0,00	5.349,00
3	2.812	15170	RELOJ DE PARED	1.171,97	0,00	1.171,97
3	2.813	15171	RELOJ CON PLACA CONMEMORATIVA	120,20	0,00	120,20
3	2.814	15172	RELOJ DE PARED	210,35	0,00	210,35
3	2.815	15173	RELOJ DE PARED	222,37	0,00	222,37
3	2.816	15174	RELOJ DE PARED	360,64	0,00	360,64
3	2.817	15175	RELOJ DE PARED	174,29	0,00	174,29
3	2.818	15176	RELOJ DE MESA	174,29	0,00	174,29
3	2.819	15177	CABEZA DE GONGORA	210,35	0,00	210,35
3	2.820	15178	SAN SEBASTIAN	360,61	0,00	360,61
3	2.821	15179	DESNUDO MASCULINO	270,46	0,00	270,46
3	2.822	15180	BUSTO DE CABALLERO	180,30	0,00	180,30
3	2.823	15181	IDOLO ETERNO	1.502,53	0,00	1.502,53

AYUNTAMIENTO DE CORDOBA

DILIGENCIA: Aprobado en sesión plenaria de fecha:
10 NOV. 2015
EL SECRETARIO GENERAL DEL PLENO

Fecha Obtención 14/09/2015 11:49
Pág. 114

INVENTARIO DE BIENES

Entre el periodo de 01/01/2014 hasta 31/12/2014

CUENTA 2080 BIENES DEL PATRIMONIO HISTORICO, ARTISTICO Y CULTURAL

Epígrafe	N.Bien	Bien	Descripción	Bruto Contable	Fondo Amort.	Neto Contable
3	2.824	15182	SENECA-SOCRATES	143,64	0,00	143,64
3	2.825	15183	MONUMENTO AL 25 DE ABRIL DE 1974	360,61	0,00	360,61
3	2.826	15184	IDOLO ETERNO	33.055,67	0,00	33.055,67
3	2.827	15185	CITANA	18.030,36	0,00	18.030,36
3	2.828	15186	MARIA	20.434,41	0,00	20.434,41
3	2.829	15187	LA PARRA	40.267,81	0,00	40.267,81
3	2.830	15188	NIÑA	28.848,58	0,00	28.848,58
3	2.831	15189	SEÑA FRANCISCA	21.035,42	0,00	21.035,42
3	2.832	15190	LAGARTIJO	27.045,54	0,00	27.045,54
3	2.833	15191	FORMA	17.880,01	0,00	17.880,01
3	2.834	15192	LA TOILETTE	9.616,19	0,00	9.616,19
3	2.835	15193	FLOR DE GRANADO	9.616,19	0,00	9.616,19
3	2.836	15194	CRISALIDA	9.616,19	0,00	9.616,19
3	2.837	15195	CRISTO REDENTOR	4.327,29	0,00	4.327,29
3	2.838	15196	LOBO DE MAR	4.808,10	0,00	4.808,10
3	2.839	15197	FIGURA ORANTE	1.682,83	0,00	1.682,83
3	2.840	15198	MUJER Y GUERRERO EN LA FUENTE DEL IDIOMA	2.374,00	0,00	2.374,00
3	2.841	15199	LA VIRGEN IMPONIENDO LA CASULLA A SAN ILDEFONSO	1.051,77	0,00	1.051,77
3	2.842	15200	FUENTE MONUMENTAL	1.682,83	0,00	1.682,83
3	2.843	15201	REFLEXION	5.108,60	0,00	5.108,60
3	2.844	15202	DISCO SOLAR DE TENOCHTITLAN	210,35	0,00	210,35
3	2.845	15203	FRAGMENTO DE UN RELIEVE DE LA VIRGEN Y EL NIÑO	901,52	0,00	901,52
3	2.846	15204	MANOS DEL ESCULTOR	360,61	0,00	360,61
3	2.847	15205	MANO DE MUJER	180,30	0,00	180,30
3	2.848	15206	LA TOILETTE	1.803,04	0,00	1.803,04
3	2.849	15207	LA MATERNIDAD	1.863,14	0,00	1.863,14
3	2.850	15208	ESTATUA ECUESTRE DE ALFONSO X EL SABIO	2.103,54	0,00	2.103,54
3	2.851	15209	GRUPO ESCULTORICO	2.223,74	0,00	2.223,74
3	2.852	15210	PROYECTO PANTEON	1.502,53	0,00	1.502,53
3	2.853	15211	CRISTO DE LA SENTENCIA	2.404,05	0,00	2.404,05
3	2.854	15212	CRISTO DEL PERDON	1.803,04	0,00	1.803,04
3	2.855	15213	SENSUALIDAD	3.005,06	0,00	3.005,06
3	2.856	15214	YELMO DE MAMBRINO	1.141,92	0,00	1.141,92
3	2.857	15215	DOCTOR MONTOYA	2.404,05	0,00	2.404,05
3	2.858	15216	EDUARDO ROSALES	1.803,04	0,00	1.803,04
3	2.859	15217	ESTATUA ECUESTRE DEL GRAN CAPITAN	2.103,54	0,00	2.103,54

AYUNTAMIENTO DE CORDOBA

DILIGENCIA: Aprobado en sesión plenaria de fecha: 10 NOV. 2015
EL SECRETARIO GENERAL DEL PLENO

Fecha Obtención 14/09/2015 11:49
Pág. 115

INVENTARIO DE BIENES

Entre el periodo de 01/01/2014 hasta 31/12/2014

CUENTA 2080 BIENES DEL PATRIMONIO HISTORICO, ARTISTICO Y CULTURAL

Epígrafe	N.Bien	Bien	Descripción	Bruto Contable	Fondo Amort.	Neto Contable
3	2.860	15218	GUTIERREZ ROIG	1.202,02	0,00	1.202,02
3	2.861	15219	SENSUALIDAD	2.704,56	0,00	2.704,56
3	2.862	15220	CRISTO Y LOS CUATRO EVANGELISTAS	601,01	0,00	601,01
3	2.863	15221	CRISTO	3.005,06	0,00	3.005,06
3	2.864	15222	CABEZA DEL GRAN CAPITAN	23.439,47	0,00	23.439,47
3	2.865	15223	CRISO DESPUES DE LA FLAGELACION	10.517,71	0,00	10.517,71
3	2.866	15224	MUJER	27.045,54	0,00	27.045,54
3	2.867	15225	PORTADA DE LA CATEDRAL DE VALENCIA	18.030,36	0,00	18.030,36
3	2.868	15226	PREMIO COSSIO 98	300,51	0,00	300,51
3	2.869	15227	FRAGMENTO DE CORNISA	60,10	0,00	60,10
3	2.870	15228	FRAGMENTO DE FUSTE	42,07	0,00	42,07
3	2.871	15229	FRAGMENTO ARQUITECTONICO	30,05	0,00	30,05
3	2.872	15230	FRAGMENTO ARQUITECTONICO	150,25	0,00	150,25
3	2.873	15231	FRAGMENTO ARQUITECTONICO	15,25	0,00	15,25
3	2.874	15232	FRAGMENTO DE FUSTE	15,25	0,00	15,25
3	2.875	15233	FRAGMENTO DE CAPITEL	60,10	0,00	60,10
3	2.876	15234	FRAGMENTOS DE FUSTE	15,25	0,00	15,25
3	2.877	15235	FRAGMENTO DE FUSTE	15,25	0,00	15,25
3	2.878	15236	FRAGMENTO DE FUSTE	18,03	0,00	18,03
3	2.879	15237	COLUMNA TOSCANA	270,46	0,00	270,46
3	2.880	15238	FRAGMENTO DE CERAMICA VIDRIADA	78,13	0,00	78,13
3	2.881	15239	FUSTE DE COLUMNA	174,29	0,00	174,29
3	2.882	15240	RESTOS DE MOSAICOS	1.202,02	0,00	1.202,02
3	2.883	15241	FUSTE EN PIEDRA CALIZA	300,51	0,00	300,51
3	2.884	15242	FRAGMENTO DE CORNISA	24,04	0,00	24,04
3	2.885	15243	FRAGMENTO ZOCALO	30,05	0,00	30,05
3	2.886	15244	FRAGMENTO DE PAVIMENTO	15,25	0,00	15,25
3	2.887	15245	FRAGMENTO DE PAVIMENTO	12,02	0,00	12,02
3	2.888	15246	FRAGMENTO ARQUEOLOGICOS	3,00	0,00	3,00
3	2.889	15247	FRAGMENTOS ARQUEOLOGICOS	3,01	0,00	3,01
3	2.890	15248	CAPITEL CORINTIO	300,10	0,00	300,10
3	2.891	15249	FRAGMENTO DE DOBLE ARCO	60,10	0,00	60,10
3	2.892	15250	FRAGMENTO ARQUEOLOGICO	12,02	0,00	12,02
3	2.893	15251	FRAGMENTO DE ARCO	6,01	0,00	6,01
3	2.894	15252	FRAGMENTO ARQUITECTONICO	6,01	0,00	6,01
3	2.895	15253	ABACO DE UN CAPITEL	6,01	0,00	6,01
3	2.896	15254	FRAGMENTO DE ARCOS ENTRELAZADOS	120,20	0,00	120,20
3	2.897	15255	FRAGMENTO DE FUSTE	6,01	0,00	6,01

AYUNTAMIENTO DE CORDOBA

DILIGENCIA: Aprobado en sesión plenaria de fecha: 10 NOV. 2015
EL SECRETARIO GENERAL DEL PLENO

Fecha Obtención 14/09/2015 11:49
Pág. 116

INVENTARIO DE BIENES

Entre el periodo de 01/01/2014 hasta 31/12/2014

CUENTA 2080 BIENES DEL PATRIMONIO, HISTORICO, ARTISTICO Y CULTURAL

Epígrafe	N.Bien	Bien	Descripción	Bruto Contable	Fondo Amort.	Neto Contable
3	2.898	15256	ABACO O CIMACIO	15,03	0,00	15,03
3	2.899	15257	FRAGMENTO ARQUEOLOGICO	90,15	0,00	90,15
3	2.900	15258	FRAGMENTO CENEFA	54,09	0,00	54,09
3	2.901	15259	FRAGMENTO ARQUITECTONICO	12,02	0,00	12,02
3	2.902	15260	FRAGMENTO DECORATIVO	18,03	0,00	18,03
3	2.903	15261	FRAGMENTO DE CENEFA	150,25	0,00	150,25
3	2.904	15262	FRAGMNETO DE ARCO ENTRECRUZADO	42,07	0,00	42,07
3	2.905	15263	PAVIMENTO DE UNA FUENTE	180,30	0,00	180,30
3	2.906	15264	FRAGMENTO DECORATIVO	6,01	0,00	6,01
3	2.907	15265	CAPITEL	168,28	0,00	168,28
3	2.908	15266	FRAGMENTO DE FUSTE	114,19	0,00	114,19
3	2.909	15267	FRAGMENTO DE FUSTE	120,20	0,00	120,20
3	2.910	15268	FRAGMENTOS DE MOSAICOS	570,96	0,00	570,96
3	2.911	15269	BASA + FRAGMENTO DE FUSTE	114,19	0,00	114,19
3	2.912	15270	BASA ATICA	72,12	0,00	72,12
3	2.913	15271	CONJUNTO DE BASA, FUSTE Y CAPITEL	1.081,82	0,00	1.081,82
3	2.914	15272	FRAGMENTO DE FUSTE	96,16	0,00	96,16
3	2.915	15273	FRAGMENTO DE FUSTE	96,16	0,00	96,16
3	2.916	15274	COLUMNA TOSCANA	420,71	0,00	420,71
3	2.917	15275	BASA Y FUSTE	210,35	0,00	210,35
3	2.918	15276	FRAGMENTO DECORATIVO	51,09	0,00	51,09
3	2.919	15277	CAÑO	60,10	0,00	60,10
3	2.920	15278	FRAGMENTO DECORATIVO	9,02	0,00	9,02
3	2.921	15279	FRAGMENTO DECORATIVO	21,04	0,00	21,04
3	2.922	15280	FRAGMENTO DE CORNISA	12,02	0,00	12,02
3	2.923	15281	FRAGMENTO DECORATIVO	15,03	0,00	15,03
3	2.924	15282	CAPITEL	174,29	0,00	174,29
3	2.925	15283	FRAGMENTO DE CENEFA	12,02	0,00	12,02
3	2.926	15284	FRAGMENTO DE CENEFA	12,02	0,00	12,02
3	2.927	15285	FRAGMENTO DE RELIEVE	12,02	0,00	12,02
3	2.928	15286	FRAGMENTO DE RELIEVE	12,02	0,00	12,02
3	2.929	15287	FRAGMENTO DE RELIEVE	12,02	0,00	12,02
3	2.930	15288	FRAGMENTO DE FUSTE	12,02	0,00	12,02
3	2.931	15289	FRAGMENTO EPIGRAFICO	12,02	0,00	12,02
3	2.932	15290	FRAGMENTO DE CAPITEL	27,05	0,00	27,05
3	2.933	15291	FRAGMENTO DE CENEFA	15,03	0,00	15,03
3	2.934	15292	FRAGMENTO ARQUITECTONICO	6,01	0,00	6,01
3	2.935	15293	ELEMENTO ARQUITECTONICO	24,04	0,00	24,04

AYUNTAMIENTO DE CORDOBA

DILIGENCIA: Para hacer constar que el presente documento se corresponde con el aprobado en la sesión plenaria de fecha 10 NOV. 2015
EL SECRETARIO GENERAL DEL PLENO

Fecha Obtención 14/09/2015 11:49
Pág. 117

INVENTARIO DE BIENES

Entre el periodo de 01/01/2014 hasta 31/12/2014

CUENTA 2080 BIENES DEL PATRIMONIO HISTORICO ARTISTICO Y CULTURAL

Epígrafe	N.Bien	Bien	Descripción	Bruto Contable	Fondo Amort.	Neto Contable
3	2.936	15294	FRAGMENTO DE PILETA	12,02	0,00	12,02
3	2.937	15295	FRAGMENTO DE SARCOFAGO	595,00	0,00	595,00
3	2.938	15296	FRAGMENTO DECORADO	12,02	0,00	12,02
3	2.939	15297	FRAGMENTO DECORADO	17,43	0,00	17,43
3	2.940	15298	COLUMNA CORINTIA ROMANA	1.111,87	0,00	1.111,87
3	2.941	15299	BALDOSA DECORADA	180,30	0,00	180,30
3	2.942	15300	MODILLON	234,39	0,00	234,39
3	2.943	15301	FRAGMENTO DE PILA	30,05	0,00	30,05
3	2.944	15302	FRAGMENTO DECORATIVO	6,01	0,00	6,01
3	2.945	15303	CAULICULO	9,02	0,00	9,02
3	2.946	15304	FRAGMENTO DECORATIVO	12,02	0,00	12,02
3	2.947	15305	FRAGMENTO DECORATIVO	16,83	0,00	16,83
3	2.948	15306	FRAGMENTO DECORATIVO	15,03	0,00	15,03
3	2.949	15307	FRAGMENTO DE PLACAJE	30,05	0,00	30,05
3	2.950	15308	FRAGMENTO DECORADO	18,03	0,00	18,03
3	2.951	15309	COLUMNA	601,01	0,00	601,01
3	2.952	15310	FRAGMENTO DE CENEFA	60,10	0,00	60,10
3	2.953	15311	FRAGMENTO DE CENEFA	30,05	0,00	30,05
3	2.954	15312	FRAGMENTO DE CENEFA	33,06	0,00	33,06
3	2.955	15313	FRAGMENTO DE CENEFA	42,07	0,00	42,07
3	2.956	15314	FRAGMENTO DECORATIVO	51,09	0,00	51,09
3	2.957	15315	FRAGMENTO DE CENEFA	60,10	0,00	60,10
3	2.958	15316	VIGA DE UN ALFARJE	210,35	0,00	210,35
3	2.959	15317	FRAGMENTO DE FUSTE	60,10	0,00	60,10
3	2.960	15318	FRAGMENTO DECORATIVO	90,15	0,00	90,15
3	2.961	15319	FRAGMENTO DE CENEFA	105,18	0,00	105,18
3	2.962	15320	FRAGMENTO EPIGRAFICO	105,18	0,00	105,18
3	2.963	15321	FRAGMENTO DE CERAMICA	90,15	0,00	90,15
3	2.964	15322	FRAGMENTO DE CERAMICA	72,12	0,00	72,12
3	2.965	15323	FRAGMENTO DE CERAMICA	90,15	0,00	90,15
3	2.966	15324	FRAGMENTO DE CERAMICA	126,21	0,00	126,21
3	2.967	15325	FRAGMENTO DE CERAMICA	66,11	0,00	66,11
3	2.968	15326	FRAGMENTO DE CERAMICA	84,14	0,00	84,14
3	2.969	15327	FRAGMENTO DE FUSTE	150,25	0,00	150,25
3	2.970	15328	FRAGMENTO CON EPIGRAFIA	90,15	0,00	90,15
3	2.971	15329	FRAGMENTOS DECORATIVOS	168,28	0,00	168,28
3	2.972	15330	FRAGMENTO DECORADO	60,10	0,00	60,10
3	2.973	15331	FRAGMENTO DECORATIVO	90,15	0,00	90,15

AYUNTAMIENTO DE CORDOBA

DILIGENCIA: Aprobado en sesión plenaria de fecha
10 NOV. 2015
EL SECRETARIO GENERAL DEL PLENO

Fecha Obtención 14/09/2015 11:49
Pág 118

INVENTARIO DE BIENES

Entre el periodo de 01/01/2014 hasta 31/12/2014

CUENTA 2080 BIENES DEL PATRIMONIO HISTORICO ARTISTICO Y CULTURAL

Epígrafe	N.Bien	Bien	Descripción	Bruto Contable	Fondo Amort.	Neto Contable
3	2.974	15332	FRAGMENTO DECORATIVO	42,07	0,00	42,07
3	2.975	15333	FRAGMENTO DECORATIVO	51,09	0,00	51,09
3	2.976	15334	FRAGMENTO DECORATIVO	45,08	0,00	45,08
3	2.977	15335	FRAGMENTO ARQUEOLOGICO	66,11	0,00	66,11
3	2.978	15336	FRAGMENTO DECORATIVO	60,10	0,00	60,10
3	2.979	15337	FRAGMENTO EPIGRAFICO	90,15	0,00	90,15
3	2.980	15338	CAPITEL CALIFAL	270,46	0,00	270,46
3	2.981	15339	FRAGMENTOS DE CELOSIA	180,30	0,00	180,30
3	2.982	15340	FRAGMENTO DECORATIVO	108,18	0,00	108,18
3	2.983	15341	COLUMNA TOSCANA	661,11	0,00	661,11
3	2.984	15342	FRAGMENTO DE DOVELAJE	60,10	0,00	60,10
3	2.985	15343	FRAGMENTO DE CORNISA	18,03	0,00	18,03
3	2.986	15344	ESPADA	330,56	0,00	330,56
3	2.987	15345	ESPADA	336,87	0,00	336,87
3	2.988	15346	LANZA CEREMONIAL	330,56	0,00	330,56
3	2.989	15347	PUÑO DE ESPADA	390,66	0,00	390,66
3	2.990	15348	ESPADA ESPAÑOLA	601,01	0,00	601,01
3	2.991	15349	CIMITARRA	450,76	0,00	450,76
3	2.992	15350	HACHA	540,91	0,00	540,91
3	2.993	15351	LANZA	360,61	0,00	360,61
3	2.994	15352	LANZA	420,71	0,00	420,71
3	2.995	15353	LANZA	480,81	0,00	480,81
3	2.996	15354	LANZA	450,76	0,00	450,76
3	2.997	15355	LANZA	420,71	0,00	420,71
3	2.998	15356	ARCO DE MADERA	360,61	0,00	360,61
3	2.999	15357	MANGO DE LANZA	42,07	0,00	42,07
3	3.000	15358	LANZA	450,76	0,00	450,76
3	3.001	15359	LANZA	540,91	0,00	540,91
3	3.002	15360	ESCUDO DE MADERA	871,47	0,00	871,47
3	3.003	15361	CUCHILLO	300,51	0,00	300,51
3	3.004	15362	CUCHILLO	270,46	0,00	270,46
3	3.005	15363	CUCHILLO	276,47	0,00	276,47
3	3.006	15364	CUCHILLA DE HIERRO	234,39	0,00	234,39
3	3.007	15365	ESPADA	360,61	0,00	360,61
3	3.008	15366	MEDALLON	240,40	0,00	240,40
3	3.009	15367	MEDALLA	480,81	0,00	480,81
3	3.010	15368	COLECCION CINCO MONEDAS	901,52	0,00	901,52
3	3.011	15369	MEDALLON	120,20	0,00	120,20

AYUNTAMIENTO DE CORDOBA

DILIGENCIA. Aprobado en sesión plenaria de fecha 10 NOV. 2015 EL SECRETARIO GENERAL DEL PLENO

Fecha Obtención 14/09/2015 11:49
Pág 119

INVENTARIO DE BIENES

Entre el periodo de 01/01/2014 hasta 31/12/2014

CUENTA 2080 BIENES DEL PATRIMONIO HISTORICO, ARTISTICO Y CULTURAL

Epígrafe	N.Bien	Bien	Descripción	Bruto Contable	Fondo Amort.	Neto Contable
3	3.012	15370	MEDALLON	120,20	0,00	120,20
3	3.013	15371	MEDALLA DE BELLAS ARTES	961,62	0,00	961,62
3	3.014	15372	TAPIZ FLAMENCO	15.025,30	0,00	15.025,30
3	3.015	15373	ALFOMBRA SAHARAHUI	90,15	0,00	90,15
3	3.016	15374	MANTA ESTRIBERA Y ALPUJARREÑA	150,25	0,00	150,25
3	3.017	15375	PAÑO DE SEDA	1.652,78	0,00	1.652,78
3	3.018	15376	CANDELABRO DE PIE	450,76	0,00	450,76
3	3.019	15377	CANDELABRO DE PIE	450,76	0,00	450,76
3	3.020	15378	CANDELABRO DE PIE	480,81	0,00	480,81
3	3.021	15379	CANDELABRO DE PIE	480,81	0,00	480,81
3	3.022	15380	BRASERO	402,68	0,00	402,68
3	3.023	15381	FAROL	54,09	0,00	54,09
3	3.024	15382	APLIQUE DE PARED	120,20	0,00	120,20
3	3.025	15383	FAROL NEOARABE	30,05	0,00	30,05
3	3.026	15384	VELON	330,56	0,00	330,56
3	3.027	15385	APLIQUE DE PARED	120,20	0,00	120,20
3	3.028	15386	LAMPARA NEOARABE	37,56	0,00	37,56
3	3.029	15387	LAMPARA NEOARABE	37,56	0,00	37,56
3	3.030	15388	LAMPARA NEOARABE	37,56	0,00	37,56
3	3.031	15389	LAMPARA NEOARABE	37,56	0,00	37,56
3	3.032	15390	HACHEROS	240,40	0,00	240,40
3	3.033	15391	HACHEROS	240,40	0,00	240,40
3	3.034	15392	INSIGNIA DE LA CIUDAD	661,11	0,00	661,11
3	3.035	15393	TROFEO	150,25	0,00	150,25
3	3.036	15394	PLATO DE BUKHARA	150,25	0,00	150,25
3	3.037	15395	BANDEJA REDONDA DE BUKHARA	60,10	0,00	60,10
3	3.038	15396	BANDEJA REDONDA DE BUKHARA	150,25	0,00	150,25
3	3.039	15397	BANDEJA RECTANGULAR DE BUKHARA	240,40	0,00	240,40
3	3.040	15398	TROFEO	210,35	0,00	210,35
3	3.041	15399	BANDEJA OVAL	42,07	0,00	42,07
3	3.042	15400	CANDELABRO	961,62	0,00	961,62
3	3.043	15401	CANDELABRO	961,62	0,00	961,62
3	3.044	15402	PLACA CONMEMORATIVA	480,81	0,00	480,81
3	3.045	15403	PLACA CONMEMORATIVA	390,66	0,00	390,66
3	3.046	15404	PLACA CONMEMORATIVA	210,35	0,00	210,35
3	3.047	15405	PLACA COMEMORATIVA	288,49	0,00	288,49
3	3.048	15406	PAREJA DE CENICEROS	240,40	0,00	240,40
3	3.049	15407	PAREJA DE CENICEROS	240,40	0,00	240,40

AYUNTAMIENTO DE CORDOBA

DILIGENCIA: Aprobado en sesión plenaria de fecha:
10 NOV. 2015
EL SECRETARIO GENERAL DEL PLENO

Fecha Obtención 14/09/2015 11:49
Pág. 120

INVENTARIO DE BIENES

Entre el periodo de 01/01/2014 hasta 31/12/2014

CUENTA 2080 BIENES DEL PATRIMONIO HISTORICO, ARTISTICO Y CULTURAL

Epígrafe	N.Bien	Bien	Descripción	Bruto Contable	Fondo Amort.	Neto Contable
3	3.050	15408	PLACA CONMEMORATIVA	240,40	0,00	240,40
3	3.051	15409	AGENDA	48,08	0,00	48,08
3	3.052	15410	PLANCHA	210,35	0,00	210,35
3	3.053	15411	ALMIREZ	420,71	0,00	420,71
3	3.054	15412	ALMIREZ	480,81	0,00	480,81
3	3.055	15413	CALDERO	120,20	0,00	120,20
3	3.056	15414	CALDERO	120,20	0,00	120,20
3	3.057	15415	CALDERO	90,15	0,00	90,15
3	3.058	15416	CALDERO	150,25	0,00	150,25
3	3.059	15417	ESCUPIDOR	90,15	0,00	90,15
3	3.060	15418	ESCUPIDOR	72,12	0,00	72,12
3	3.061	15419	BRASERO	570,96	0,00	570,96
3	3.062	15420	CRISTO CRUCIFICADO	120,20	0,00	120,20
3	3.063	15421	PLANCHA	360,61	0,00	360,61
3	3.064	15422	ESCUDO	661,11	0,00	661,11
3	3.065	15423	CANTARO	510,86	0,00	510,86
3	3.066	15424	CANDELABRO DE PIE	570,96	0,00	570,96
3	3.067	15425	CANDELABRO DE PIE	570,96	0,00	570,96
3	3.068	15426	MAPA DEL REINO DE CORDOBA	390,66	0,00	390,66
3	3.069	15427	PLANO DE CORDOBA	210,35	0,00	210,35
3	3.070	15428	GRABADO MITOLOGICO	510,35	0,00	510,35
3	3.071	15429	EXALTACION DE LA EUCARISTIA	570,46	0,00	570,46
3	3.072	15430	FAMILIA DE SATIROS	720,71	0,00	720,71
3	3.073	15431	ESCENA MITOLOGICA	500,51	0,00	500,51
3	3.074	15432	ORFEO Y EURIDICE	500,51	0,00	500,51
3	3.075	15433	EL RAPTO DE LAS HIJAS DE LEUCIPO	660,61	0,00	660,61
3	3.076	15434	ORZA	300,51	0,00	300,51
3	3.077	15435	PLATO	60,10	0,00	60,10
3	3.078	15436	PLACA CONMEMORATIVA	210,35	0,00	210,35
3	3.079	15437	PLATO	150,25	0,00	150,25
3	3.080	15438	PLATO	60,10	0,00	60,10
3	3.081	15439	TINTERO	661,11	0,00	661,11
3	3.082	15440	AZULEJO	270,46	0,00	270,46
3	3.083	15441	AZULEJO	300,51	0,00	300,51
3	3.084	15442	AZULEJO	270,46	0,00	270,46
3	3.085	15443	AZULEJO	300,51	0,00	300,51
3	3.086	15444	AZULEJO	270,46	0,00	270,46
3	3.087	15445	FRAGMENTO DE AZULEJO	120,20	0,00	120,20

AYUNTAMIENTO DE CORDOBA

DILIGENCIA: Para hacer constar que la presente relación fue aprobada en sesión plenaria celebrada el 10 NOV. 2015
EL SECRETARIO GENERAL DEL PLENO

Fecha Obtención 14/09/2015 11:49
Pág. 121

INVENTARIO DE BIENES

Entre el periodo de 01/01/2014 hasta 31/12/2014

CUENTA 2080 BIENES DEL PATRIMONIO HISTORICO, ARTISTICO Y CULTURAL

Epígrafe	N.Bien	Bien	Descripción	Bruto Contable	Fondo Amort.	Neto Contable
3	3.088	15446	FRAGMENTO DE AZULEJO	48,08	0,00	48,08
3	3.089	15447	CLUB GUERRITA	300,51	0,00	300,51
3	3.090	15448	CARTEL FERIA CORDOBA 1859	300,00	0,00	300,00
3	3.091	15449	CARTEL FERIA CORDOBA 1852	300,00	0,00	300,00
3	3.092	15450	CARTEL FERIA CORDOBA 1865	300,00	0,00	300,00
3	3.093	15451	CARTEL FERIA CORDOBA 1868	300,00	0,00	300,00
3	3.094	15452	CARTEL FERIA CORDOBA 1874	300,00	0,00	300,00
3	3.095	15453	CARTEL FERIA NUESTRA SEÑORA DE LA FUENSANTA 1875	300,00	0,00	300,00
3	3.096	15454	CARTEL FERIA CORDOBA 1875	300,00	0,00	300,00
3	3.097	15455	CARTEL FERIA NUESTRA SEÑORA DE LA SALUD 1878	1.000,00	0,00	1.000,00
3	3.098	15456	CARTEL FERIA DE CORDOBA 1879	1.500,00	0,00	1.500,00
3	3.099	15457	CARTEL FERIA NUESTRA SEÑORA DE LA SALUD 1880	1.500,00	0,00	1.500,00
3	3.100	15458	CARTEL FERIA NUESTRA SEÑORA DE LA FUENSANTA 1880	1.500,00	0,00	1.500,00
3	3.101	15459	CARTEL FERIA NUESTRA SEÑORA DE LA SALUD 1881	1.500,00	0,00	1.500,00
3	3.102	15460	CARTEL FERIA NUESTRA SEÑORA DE LA SALUD 1882	1.500,00	0,00	1.500,00
3	3.103	15461	CORDOBA MAYO 1988. FESTIVAL DE LOS PATIOS Y FERIA DE NTRA SRA DE LA SALUD	100,00	0,00	100,00
3	3.104	15462	CORDOBA EN FERIA 24 AL 31 MAYO 1992.	100,00	0,00	100,00
3	3.105	15463	CARTEL FERIA CORDOBA EL ARENAL 21 AL 28 DE MAYO DE 1995	100,00	0,00	100,00
3	3.106	15464	CARTEL CORDOBA FERIA DE NTRA SRA DE LA SALUD 1999	100,00	0,00	100,00
3	3.107	15465	CARTEL CORDOBA FERIA DE NTRA SRA DE LA SALUD 2000	100,00	0,00	100,00
3	3.108	15466	CARTEL CORDOBA FERIA DE NTRA SRA DE LA SALUS 2000	100,00	0,00	100,00
3	3.109	15467	CARTEL CORDOBA FERIA NTRA SRA DE LA SALUD DEL 19 AL 27 DE MAYO DE 2001	100,00	0,00	100,00
3	3.110	15468	CARTEL CORDOBA FERIA DE LA SALUD 2002 DEL 25 MAYO AL 2 JUNIO	100,00	0,00	100,00
3	3.111	15469	CARTEL CORDOBA FERIA DE LA SALUD 2002 DE 25 MAYO AL 2 JUNIO	100,00	0,00	100,00
3	3.112	15470	CARTEL CORDOBA FERIA DE LA SALUD 2002 DEL 25 MAYO AL 2 JUNIO	100,00	0,00	100,00
3	3.113	15471	CARTEL CORDOBA FERIA DE NTRA SRA DE LA SALUD 2003	100,00	0,00	100,00
3	3.114	15472	CARTEL FERIA NTRA SRA DE LA SALUD 2004	100,00	0,00	100,00
3	3.115	15473	CARTEL FERIA CORDOBA 2005	100,00	0,00	100,00
3	3.116	15474	CARTEL FERIA CORDOBA 2006	100,00	0,00	100,00

AYUNTAMIENTO DE CORDOBA

DILIGENCIA: Aprobado en sesión plenaria de fecha: 10 NOV. 2015

Fecha Obtención 14/09/2015 11:49
Pág. 122

INVENTARIO DE BIENES

Entre el periodo de 01/01/2014 hasta 31/12/2014

CUENTA 2080 BIENES DEL PATRIMONIO HISTORICO, ARTISTICO Y CULTURAL

Epígrafe	N.Bien	Bien	Descripción	Bruto Contable	Fondo Amort.	Neto Contable
3	3.117	15475	CARTEL FERIA DE MAYO . NTRA SRA DE LA SALUD 2007	100,00	0,00	100,00
3	3.118	15476	CARTEL FERIA DE MAYO. SRA DE LA SALUD 2007	100,00	0,00	100,00
3	3.119	15477	CARTEL CORDOBA 1934. FERIA DE MAYO	600,00	0,00	600,00
3	3.120	15478	CARTEL CORDOBA 1941. GRAN FERIA DE NTRA SRA DE LA SALUD	600,00	0,00	600,00
3	3.121	15479	CARTEL CORDOBA 1942. GRAN FERIA DE NTRA SRA DE LA SALUD	600,00	0,00	600,00
3	3.122	15480	CARTEL CORDOBA 1946. GRAN FERIA NTRA SRA DE LA SALUD	600,00	0,00	600,00
3	3.123	15481	CARTEL CORDOBA 1954. FIESTAS Y FERIA DE MAYO.	300,00	0,00	300,00
3	3.124	15482	CARTEL CORDOBA. FIESTAS Y FERIA DE MAYO 1955	300,00	0,00	300,00
3	3.125	15483	CARTEL CORDOBA MAYO 1974	100,00	0,00	100,00
3	3.126	15484	CARTEL MAYO 1975. FESTIVAL DE LOS PATIOS CORDOBESES Y FERIA DE NTRA SRA DE LA SALUD	100,00	0,00	100,00
3	3.127	15485	CORDOBA MAYO 1976. CORDOBA FESTIVAL DE LOS PATIOS CORDOBESES Y FERIA DE NTRA SRA DE LA SALUD	100,00	0,00	100,00
3	3.128	15486	CARTEL CORDOBA MAYO 1981	100,00	0,00	100,00
3	3.129	15487	CARTEL CORDOBA MAYO 1982. FESTIVAL DE LOS PATIOS Y FERIA NTRA SRA DE LA SALUD	100,00	0,00	100,00
3	3.130	15488	CARTEL CORDOBA MAYO 1984. FESTIVAL DE LOS PATIOS CORDOBESES Y FERIA NTRA SRA DE LA SALUD	100,00	0,00	100,00
3	3.131	15489	CARTEL CORDOBA EN FERIA 20 AL 26 DE MAYO 1991	100,00	0,00	100,00
3	3.132	15490	CARTEL CORDOBA 1898	6.000,00	0,00	6.000,00
3	3.133	15491	CARTEL CORDOBA 1899	6.000,00	0,00	6.000,00
3	3.134	15492	CARTEL CORDOBA 1900	6.000,00	0,00	6.000,00
3	3.135	15493	CARTEL CORDOBA GRAN FERIA 1909	6.000,00	0,00	6.000,00
3	3.136	15494	CARTEL FERIA Y FIESTAS DE CORDOBA 1910	6.000,00	0,00	6.000,00
3	3.137	15495	CARTEL CORDOBA 1912	6.000,00	0,00	6.000,00
3	3.138	15496	CARTEL CORDOBA 1914 (BOCETO)	6.000,00	0,00	6.000,00
3	3.139	15497	CARTEL CORDOBA MAYO 1915	6.000,00	0,00	6.000,00
3	3.140	15498	CARTEL CORDOBA 1916 (BOCETO)	6.000,00	0,00	6.000,00
3	3.141	15499	CARTEL CORDOBA FERIA DE OTOÑO 1916	6.000,00	0,00	6.000,00
3	3.142	15500	CARTEL CORDOBA 1924. GRAN FERIA DE NTRA SRA DE LA SALUD	3.000,00	0,00	3.000,00
3	3.143	15501	CARTEL GRAN FERIA CORDOBA 1925(FERIA DE OTOÑO)	3.000,00	0,00	3.000,00
3	3.144	15502	CARTEL CORDOBA 1930. FERIA DE NTRA SRA DE LA SALUD	3.000,00	0,00	3.000,00

AYUNTAMIENTO DE CORDOBA

DILIGENCIA: Aprobado en sesión plenaria de hoy día 10 NOV. 2015 EL SECRETARIO GENERAL DEL PLENO

Fecha Obtención 14/09/2015 11:49
Pág. 123

INVENTARIO DE BIENES

Entre el periodo de 01/01/2014 hasta 31/12/2014

CUENTA 2080 BIENES DEL PATRIMONIO HISTORICO, ARTISTICO Y CULTURAL

Epígrafe	N.Bien	Bien	Descripción	Bruto Contable	Fondo Amort.	Neto Contable
3	3.145	15503	CARTEL CORDOBA 1933. FERIA DE OTOÑO (BOCETO)	3.000,00	0,00	3.000,00
3	3.146	15504	CARTEL CORDOBA 1935 FERIA NTRA SRA DE LA SALUD	3.000,00	0,00	3.000,00
3	3.147	15505	CARTEL 1939 AÑO DE LA VICTORIA GRAN FERIA DE NTRA SRA DE LA SALUD	2.000,00	0,00	2.000,00
3	3.148	15506	CARTEL 1940. FERIA DE OTOÑO	2.000,00	0,00	2.000,00
3	3.149	15507	CARTEL CORDOBA 1947	2.000,00	0,00	2.000,00
3	3.150	15508	CARTEL CORDOBA 1949. FERIA DE MAYO	2.000,00	0,00	2.000,00
3	3.151	15509	CARTEL CORDOBA 1950. FERIA DE LA SALUD	1.000,00	0,00	1.000,00
3	3.152	15510	CARTEL CORDOBA FERIA DE MAYO 1951	1.000,00	0,00	1.000,00
3	3.153	15511	CARTEL CORDOBA 1952. FERIA DE MAYO	1.000,00	0,00	1.000,00
3	3.154	15512	CARTEL CORDOBA. FIESTAS Y FERIA DE MAYO 1953	1.000,00	0,00	1.000,00
3	3.155	15513	CARTEL CORDOBA. FIESTAS Y FERIA DE MAYO 1964	1.000,00	0,00	1.000,00
3	3.156	15514	CARTEL CORDOBA. FIESTAS Y FERIA DE MAYO 1966	1.000,00	0,00	1.000,00
3	3.157	15515	CARTEL CORDOBA 1935 FERIA DE OTOÑO	3.000,00	0,00	3.000,00
3	3.158	15516	CARTEL CORDOBA FIESTAS Y FERIA DE MAYO 1959	1.000,00	0,00	1.000,00
3	3.159	15517	CARTEL CORDOBA FIESTAS Y FERIA DE MAYO 1965	1.000,00	0,00	1.000,00
3	3.160	15518	CARTEL CORDOBA 1967. FIESTAS Y FERIA DE MAYO	700,00	0,00	700,00
3	3.161	15519	CARTEL CORRIDA DE TOROS EN PRO DEL MONUMENTO A JULIO ROMERO DE TORRES. PLAZA DE TOROS DE ANDUJAR	120,00	0,00	120,00
3	3.162	15520	"LA COPLA ANDALUZA"	600,00	0,00	600,00
3	3.163	15521	FESTIVAL COMICO TAURINO PRO MONUMENTO A JULIO ROMERO DE TORRES. PLAZA DE TOROS DE CORDOBA	60,00	0,00	60,00
3	3.164	15522	SUERTE DE VARAS	1.000,00	0,00	1.000,00
3	3.165	15523	PRIMER BOCETO DE TORO PARA EL CARTEL DE LA CORRIDA INAUGURAL DEL COSO DE LOS CALIFAS	1.000,00	0,00	1.000,00
3	3.166	15524	SEGUNDO BOCETO DE TORO PARA EL CARTEL DE LA CORRIDA INAUGURAL DEL COSO DE LOS CALIFAS	1.000,00	0,00	1.000,00
3	3.167	15525	PRIMER BOCETO DE TORO PARA EL CARTEL DE LA CORRIDA INAUGURAL DEL COSO DE LOS CALIFAS	1.000,00	0,00	1.000,00
3	3.168	15526	BOCETO DEFINITIVO PARA EL CARTEL DE LA CORRIDA INAUGURAL DEL COSO DE LOS CALIFAS	4.000,00	0,00	4.000,00
3	3.169	15527	PRUEBA DE IMPRENTA PARA EL CARTEL DE LA CORRIDA INAUGURAL DEL COSO DE LOS CALIFAS	600,00	0,00	600,00

AYUNTAMIENTO DE CORDOBA

DILIGENCIA: Aprobado en sesión plenaria de fecha:

10 NOV. 2015

EL SECRETARIO GENERAL DEL PLENO

Fecha Obtención 14/09/2015 11:49
Pág. 124

INVENTARIO DE BIENES

Entre el periodo de 01/01/2014 hasta 31/12/2014

CUENTA 2080 BIENES DEL PATRIMONIO HISTORICO, ARTISTICO Y CULTURAL

Epígrafe	N.Bien	Bien	Descripción	Bruto Contable	Fondo Amort.	Neto Contable
3	3.170	15528	CARTEL DE LA CORRIDA INAUGURAL DEL COSO DE LOS CALIFAS	1.500,00	0,00	1.500,00
3	3.171	15529	CARTEL- CAMPESINOS TUS ENEMIGOS TE HICIERON TRABAJAR DE SOL A SOL PARA ALIMENTARLOS, AHORA QUE LA TIERRA ES TUYA TRABAJA DE SOL A SOL PARA ANIQUILARLOS	1.000,00	0,00	1.000,00
3	3.172	15530	CARTEL -POR ORDEN REPUBLICANO.RESPETAD LA PROPIEDAD DE LOS PEQUEÑOS COMERCIANTES E INDUSTRIALES	1.000,00	0,00	1.000,00
3	3.173	15531	CARTEL- MILICIANO.EN TUS MANOS EL DESTINO DE ESPAÑA Y DE LA REPUBLICA DEMOCRATICA	1.000,00	0,00	1.000,00
3	3.174	15532	CARTEL- SALVAD LA COSECHA ES TANTO COMO GANAR LA BATALLA AL ENEMIGO	1.000,00	0,00	1.000,00
3	3.175	15533	CARTEL-UNA VACA O UNA GALLINA QUE SE MATEN SON PAN PARA HOY PERO HAMBRE PARA MAÑANA	1.000,00	0,00	1.000,00
3	3.176	15534	ESTA ES LA OBRA DEL FASCISMO	1.000,00	0,00	1.000,00
3	3.177	15535	COMITE NACIONAL DE RECLUTAMIENTO PARA EL EJERCITO VOLUNTARIO. COMISARIADO DE JAEN	1.000,00	0,00	1.000,00
3	3.178	15536	AMIGOS DE UNION SOVIETICA. 19 AÑOS DE LA UNION SOVIETICA	1.000,00	0,00	1.000,00
3	3.179	15537	ABASTECIMIENTO DEL FRENTE DEBE SER EL GRITO DE LA RETAGUARDIA	1.000,00	0,00	1.000,00
3	3.180	15538	ALOCUCION DEL GENERAL FRANCO, AL TOMAR EL MANDO DEL EJERCITO EN AFRICA	1.000,00	0,00	1.000,00
3	3.181	15539	POR EL ORDEN REPUBLICANO. RESPETAD LA PROPIEDAD DE LOS PEQUEÑOS CAMPESINOS	1.000,00	0,00	1.000,00
3	3.182	15540	CIUDADANOS: LA REPUBLICA OS LLAMA AL FRENTE O AL TRABAJO, QUE NO HAYA HOMBRES INACTIVOS	1.000,00	0,00	1.000,00
3	3.183	15541	APOYO INCODICIONAL AL GOBIERNO DEL FRENTE POPULAR	1.000,00	0,00	1.000,00
3	3.184	15542	MILICIANOS, NO DESPERDICIEIS MUNICIONES, VIVERES NI ENERGIAS	1.000,00	0,00	1.000,00
3	3.185	15543	TANTO VALE UNA HOZ COMO UN FUSIL, TANTO UN ARADO COMO UNA AMETRALLADORA. COORDINEMOS NUESTROS INSTRUNMENTOS DE GUERRA Y TRABAJO CONTRA EL ENEMIGO COMUN.	1.000,00	0,00	1.000,00
3	3.186	15544	LOS FUSILES PARA EL FRENTE. UN FUSIL INACTIVO ES ARMA ENEMIGA	1.000,00	0,00	1.000,00
3	3.187	15545	CONTRA EL ESPIONAJE¡MILICIANOS¡ NO DEIS DETALLES SOBRE LA SITUACION DE LOS FRENTES NI A A LOS CAMARADAS,NI A LOS HERMANOS, NI A LAS NOVIAS	1.000,00	0,00	1.000,00
3	3.188	15546	¡MADRES¡ LUCHAMOS POR UN PORVENIR FELIZ PARA VUESTROS HIJOS. ¡AYUDANOS¡	1.000,00	0,00	1.000,00

AYUNTAMIENTO DE CORDOBA

DILIGENCIA: Aprobado en sesión plenaria de fecha: 10 NOV. 2015 EL SECRETARIO GENERAL DEL PLENO

Fecha Obtención 14/09/2015 11:49
Pág. 125

INVENTARIO DE BIENES

Entre el periodo de 01/01/2014 hasta 31/12/2014

CUENTA 2080 BIENES DEL PATRIMONIO HISTORICO ARTISTICO Y CULTURAL

Epígrafe	N.Bien	Bien	Descripción	Bruto Contable	Fondo Amort.	Neto Contable
3	3.189	15547	AUMENTAR LA PRODUCTIVIDAD DE LOS CAMPOS Y LAS FABRICAS ES AUMENTAR, LA COMBATIVIDAD DE LOS FRENTES	1.000,00	0.00	1.000,00
3	3.190	15548	CUARTEL GENERAL DEL GENERALISIMO FRANCO. PARTE OFICIAL DE GUERRA DEL 1 DE ABRIL DE 1939. FIN DE LA GUERRA	1.000,00	0,00	1.000,00
3	3.191	15549	RAFAELA Y FUENSANTA	270,46	0,00	270,46
3	3.192	15550	IGLESIA PRROQUIAL DE ADEJO	42,07	0,00	42,07
3	3.193	15551	EMPLAZAMIENTO RESTOS ARQUITECTURA CONDE VALLELLANO	150,25	0,00	150,25
3	3.194	15552	PORTADA DE UN PANTEON	300,51	0,00	300,51
3	3.195	15553	MUJER DESNUDA SEDENTE	1.202,02	0,00	1.202,02
3	3.196	15554	DON QUIJOTE DE LA MANCHA	1.262,13	0,00	1.262,13
3	3.197	15555	GRAN CAPITAN	1.502,53	0,00	1.502,53
3	3.198	15556	NIÑO SENTADO EN UNA BALAUSTRADA	1.021,72	0,00	1.021,72
3	3.199	15557	DESNUDO FEMENINO SENTADO	1.202,02	0,00	1.202,02
3	3.200	15558	NIÑO SENTADO	1.021,72	0,00	1.021,72
3	3.201	15559	VIRGEN CON EL NIÑO	1.081,82	0,00	1.081,82
3	3.202	15560	PIGMALION	1.682,83	0,00	1.682,83
3	3.203	15561	LA ANUNCIACION	240,40	0,00	240,40
3	3.204	15562	ROMANO TOGADO	270,46	0,00	270,46
3	3.205	15563	RETRATO DE OBISPO	270,46	0,00	270,46
3	3.206	15564	GRUPO DE ANGELES	360,61	0,00	360,61
3	3.207	15565	ALEGORIA A REDENCION	360,61	0,00	360,61
3	3 208	15567	RETRATC MATEO INURRIA	150,25	0,00	150,25
3	3.209	15568	REPRODUCCIONDE FORMA	60,10	0,00	60,10
3	3.210	15569	LOBO DE MAR	60,10	0,00	60,10
3	3.211	15570	RETRATO DE MATEO INURRIA	48,30	0,00	48,30
3	3.212	15571	IDOLO ETERNO	84,04	0,00	84,04
3	3.213	15572	DESNUDO FEMENINO	86,06	0,00	86,06
3	3.214	15573	ANZI MAZDELENITO	240,40	0,00	240,40
3	3.215	15574	GRAN CAPITAN	26,03	0,00	26,03
3	3.216	15575	MONUMENTO AL NAVEGANTE	26,03	0,00	26,03
3	3.217	15576	MONUMENTO A CERVANTES	48,08	0,00	48,08
3	3.218	15577	BILLETES NICARAGÜENSES	15,03	0,00	15,03
3	3.219	15578	ACUERSDO AME	90,15	0,00	90,15
3	3.220	15579	ACUERDO CORDOBA DE VERACRUZ	120,20	0,00	120,20
3	3.221	15580	RESOLUCION DE CORDOBA	150,25	0,00	150,25
3	3.222	15581	PROTOCOLO DE AMISTAD KAIROUAN	162,27	0,00	162,27
3	3.223	15582	CERTIFICADO DE AMISTAD MOBILE	90,15	0,00	90,15

AYUNTAMIENTO DE CORDOBA

DILIGENCIA: Aprobado en sesión plenaria de fecha:

10 NOV. 2015

EL SECRETARIO GENERAL DEL PLENO

Fecha Obtención 14/09/2015 11:49
Pág. 126

INVENTARIO DE BIENES

Entre el periodo de 01/01/2014 hasta 31/12/2014

CUENTA 2080 BIENES DEL PATRIMONIO, HISTORICO, ARTISTICO Y CULTURAL

Epígrafe	N.Bien	Bien	Descripción	Bruto Contable	Fondo Amort.	Neto Contable
3	3.224	15583	CARTA ESCRITA EN ARABE	60,10	0,00	60,10
3	3.225	15584	TESTIMONIO DE COFRATERNIDAD	60,10	0,00	60,10
3	3.226	15585	DIPLOMA	60,10	0,00	60,10
3	3.227	15586	ACUERDO DE LA CIUDAD DE CORDOBA MEXICO	60,10	0,00	60,10
3	3.228	15587	DIPLOMA HONORIFICO	60,10	0,00	60,10
3	3.229	15588	RATIFICACION DE HERMANAMIENTO	150,25	0,00	150,25
3	3.230	15589	TESTIMONIO	90,15	0,00	90,15
3	3.231	15590	DIPLOMA	18,03	0,00	18,03
3	3.232	15591	LANZAMIENTO A LA PAZ	60,10	0,00	60,10
3	3.233	15592	SELLO DE KAIRUAN	42,08	0,00	42,08
3	3.234	15593	REPRODUCCION DEL POEMA A CORDOBA DE GONGORA	78,13	0,00	78,13
3	3.235	15594	PAREJA DE URNAS PARA VOTACIONES	75,12	0,00	75,12
3	3.236	15595	PAREJA DE URNAS PARA VOTACIONES	75,13	0,00	75,13
3	3.237	15596	BAROMETRO DE MESA	150,25	0,00	150,25
3	3.238	15597	PLACA CONMEMORATIVA	180,30	0,00	180,30
3	3.239	15598	REPRODUCCION DE GRABADO	330,56	0,00	330,56
3	3.240	15599	PLACA CONMEMORATIVA	270,46	0,00	270,46
3	3.241	15600	PLACA CONMEMORATIVA	60,10	0,00	60,10
3	3.242	15601	CAJA DE MADERA RECTANGULAR	480,81	0,00	480,81
3	3.243	15602	CINTURON DE CUERO	36,06	0,00	36,06
3	3.244	15603	CINTURON DE CUERO	89,07	0,00	89,07
3	3.245	15604	MUÑEQUERA DE CUERO	27,05	0,00	27,05
3	3.246	15605	MUÑEQUERA DE CUERO	27,05	0,00	27,05
3	3.247	15606	MUÑEQUERA DE CUERO	42,08	0,00	42,08
3	3.248	15607	MUÑEQUERA DE CUERO	42,08	0,00	42,08
3	3.249	15608	ESCUADRA	210,35	0,00	210,35
3	3.250	15609	ESCUADRA	210,35	0,00	210,35
3	3.251	15610	ESCUADRA	210,35	0,00	210,35
3	3.252	15611	INSTRUMENTOS DE TRABAJO	595,00	0,00	595,00
3	3.253	15612	INSTRUMENTOS DE TRABAJO	721,21	0,00	721,21
3	3.254	15616	INTIMO PUBLICO.	2.000,00	0,00	2.000,00
3	3.255	15617	SIN TITULO, MIXTA, INSTALACION	2.000,00	0,00	2.000,00
3	3.256	15618	LOS PAISAJES DE MI MENTE SE DIBUJAN CON MUERTES	2.000,00	0,00	2.000,00
3	3.257	15619	I AM BIRD (II PARTE)	2.000,00	0,00	2.000,00
3	3.258	15620	TIEMPOS.	2.000,00	0,00	2.000,00
3	3.259	15621	ESPEJISMOS, 3-4 SEPTIEMBRE 07	2.000,00	0,00	2.000,00

AYUNTAMIENTO DE CORDOBA

DILIGENCIA: Aprobado en sesión plenaria de fecha 10 NOV. 2015
EL SECRETARIO GENERAL DEL PLENO

Fecha Obtención 14/09/2015 11:49
Pág. 127

INVENTARIO DE BIENES

Entre el periodo de 01/01/2014 hasta 31/12/2014

CUENTA 2080 BIENES DEL PATRIMONIO, HISTORICO, ARTISTICO Y CULTURAL

Epígrafe	N.Bien	Bien	Descripción	Bruto Contable	Fondo Amort.	Neto Contable
3	3.260	15622	PROCESOS	2.000,00	0,00	2.000,00
3	3.261	15623	L HISTORIE DE L OLEIL	2.000,00	0,00	2.000,00
3	3.262	15624	CABEZAS NEGRAS	2.000,00	0,00	2.000,00
3	3.263	15625	MOSOICO DE AGUA	2.000,00	0,00	2.000,00
3	3.264	15626	CIUDAD DEL RIESGO	2.000,00	0,00	2.000,00
3	3.265	15627	CIUDAD INVISIBLE	2.000,00	0,00	2.000,00
3	3.266	15628	SOBRE MI CUERPO Y SOBRE MI CARA	2.000,00	0,00	2.000,00
3	3.267	15629	PIEL-ES	2.000,00	0,00	2.000,00
3	3.268	15630	CUCARACHA WOMAN	2.000,00	0,00	2.000,00
3	3.269	15631	PIEL DE TIBURON	2.000,00	0,00	2.000,00
3	3.270	15632	AVITACULO	2.000,00	0,00	2.000,00
3	3.271	15633	VERTIGO EN LA CIUDAD	2.000,00	0,00	2.000,00
3	3.272	15634	BUSCANDO MI LUGAR	2.000,00	0,00	2.000,00
3	3.273	15635	FRONTERA	2.000,00	0,00	2.000,00
3	3.274	15636	OPENNART OPENCORDOBA 2007	2.000,00	0,00	2.000,00
3	3.275	15670	SAN RAFAEL EN LA TORRE DE LA CATEDRAL	111.187,24	0,00	111.187,24
3	3.276	15671	SAN ACISCLO	69.751,97	0,00	69.751,97
3	3.277	15672	ESTOQUE DE RAFAEL MOLINA SÁNCHEZ "LAGARTIJO"	1.502,53	0,00	1.502,53
3	3.278	15673	ESTOQUE DE RAFAEL MOLINA SÁNCHEZ "LAGARTIJO"	1.202,02	0,00	1.202,02
3	3.279	15674	ESTOQUE DE RAFAEL MOLINA SÁNCHEZ "LAGARTIJO"	1.502,53	0,00	1.502,53
3	3.280	15675	ESTOQUE DE ANTONIO SÁNCHEZ "EL TATO"	4.507,59	0,00	4.507,59
3	3.281	15676	ESTOQUE DE RAFAEL MOLINA SÁNCHEZ "LAGARTIJO"	1.352,28	0,00	1.352,28
3	3.282	15677	ESTOQUE DE RAFAEL MOLINA SÁNCHEZ "LAGARTIJO"	851,27	0,00	851,27
3	3.283	15678	ESTOQUE DE LUJO DE RAFAEL MOLINA SÁNCHEZ "LAGARTIJO"	1.803,04	0,00	1.803,04
3	3.284	15679	ESTOQUE DEL REJONEADOR ANTONIO CAÑERO BAENA	640,91	0,00	640,91
3	3.285	15680	ELTOREO DE TIJUANA 1946	0,00	0,00	0,00
3	3.286	15681	ESTOQUE DE RAFAEL GONZÁLEZ MADRID "MACHAQUITO"	100,00	0,00	100,00
3	3.287	15682	ESTOQUE DE RAFAEL MOLINA SÁNCHEZ "LAGARTIJO"	1.352,28	0,00	1.352,28
3	3.288	15683	LOTE BIBLIOGRAFICO LEGADO DE Dª ALFONSA OLIVARES GÓMEZ-BARZANALLANA	152.000,00	0,00	152.000,00
3	3.289	15985	INVERSIÓN GENERAL DEL AYUNTAMIENTO EN OBJETOS DE METALISTERÍA Y ORFEBRERÍA	88.500,00	0,00	88.500,00

AYUNTAMIENTO DE CORDOBA

DILIGENCIA: Aprobado en sesión plenaria de fecha
10 NOV. 2015
EL SECRETARIO/A MESA DEL PLENO

Fecha Obtención 14/09/2015 11:49
Pág. 128

INVENTARIO DE BIENES

Entre el periodo de 01/01/2014 hasta 31/12/2014

CUENTA 2080 BIENES DEL PATRIMONIO HISTORICO ARTISTICO Y CULTURAL

Epígrafe	N.Bien	Bien	Descripción	Bruto Contable	Fondo Amort.	Neto Contable
3	3.290	15986	MAQUETA/DIORAMA "SEIS SIGLOS DE HISTORIA DE LA POSADA DEL POTRO": SIGLO XVI	1.559,43	0,00	1.559,43
3	3.291	15987	MAQUETA/DIORAMA "SEIS SIGLOS DE HISTORIA DE LA POSADA DEL POTRO": SIGLO XVII	1.559,42	0,00	1.559,42
3	3.292	15988	MAQUETA/DIORAMA "SEIS SIGLOS DE HISTORIA DE LA POSADA DEL POTRO": SIGLO XVIII	1.559,43	0,00	1.559,43
3	3.293	15989	MAQUETA/DIORAMA "SEIS SIGLOS DE HISTORIA DE LA POSADA DEL POTRO": SIGLO XIX	1.559,43	0,00	1.559,43
3	3.294	15990	MAQUETA/DIORAMA "SEIS SIGLOS DE HISTORIA DE LA POSADA DEL POTRO": SIGLO XX	1.559,43	0,00	1.559,43
3	3.295	15991	MAQUETA/DIORAMA "SEIS SIGLOS DE HISTORIA DE LA POSADA DEL POTRO": SIGLO XVI	1.559,43	0,00	1.559,43
3	3.296	17880	TORERO EN PIE CON CAPOTE DE FAENA	3.000,00	0,00	3.000,00
3	3.297	17904	ESTOQUE DE MANUEL BENÍTEZ "EL CORDOBÉS"	100,00	0,00	100,00
3	3.298	17906	ESTOQUE DE RAFAEL GUERRA BEJARANO "GUERRITA"	100,00	0,00	100,00
3	3.299	17914	FONDOS VIDEOGRÁFICOS PARA LA MEDIATECA	1.815,00	0,00	1.815,00
3	3.300	17921	PLAZA DE TOROS DE MADRID. 28 DE ABRIL DE 1783	133,10	0,00	133,10
3	3.301	17922	INVERSION GENERAL LIBROS BIBLIOTECA CENTRAL	3.416,70	0,00	3.416,70
3	3.302	19212	PLACA EN CORDOBÁN	270,46	0,00	270,46
3	3.303	19214	VACIADO ESCAYOLA PATINADA	360,64	0,00	360,64
3	3.304	19220	CANDELABRO DE MESA	270,46	0,00	270,46
3	3.305	19221	URNA	150,25	0,00	150,25
3	3.306	19230	ÁNFORA ROMANA	402,68	0,00	402,68
3	3.307	19231	FRAGMENTOS ARQUEOLÓGICOS	3,05	0,00	3,05
3	3.308	19235	EL REGRESO DEL HIJO PRÓDIGO	60.000,00	0,00	60.000,00
3	3.309	19443	BUSTO JUAN VALERA	0,00	0,00	0,00
3	3.310	19444	BUSTO RAFAEL ROMERO BARROS	0,00	0,00	0,00
5	3.311	16904	RETRATO DE MANUEL RODRÍGUEZ SÁNCHEZ "MANOLETE"	0,00	0,00	0,00
5	3.312	16905	RETRATO DEL TORERO RAFAEL GUERRA "GUERRITA"	3.179,50	0,00	3.179,50
5	3.313	16906	RELIEVE BUSTO MACHAQUITO	0,00	0,00	0,00
5	3.314	16907	LA ESTOCADA DE LA TARDE	0,00	0,00	0,00
5	3.315	16908	MARÍA AGUILAR	0,00	0,00	0,00
5	3.316	16909	EL PECADO	0,00	0,00	0,00
5	3.317	16910	RETRATO DE YSOLINA GALLEGO	0,00	0,00	0,00

AYUNTAMIENTO DE CORDOBA

DILIGENCIA: Aprobado en sesión plenaria de fecha:
10 NOV. 2015
EL SECRETARIO GENERAL DEL PLENO

INVENTARIO DE BIENES

Entre el periodo de 01/01/2014 hasta 31/12/2014

CUENTA 2080 BIENES DEL PATRIMONIO HISTORICO, ARTISTICO Y CULTURAL

Epígrafe	N.Bien	Bien	Descripción	Bruto Contable	Fondo Amort.	Neto Contable
TOTAL CUENTA 2080				*31.052.712,91*	*0,00*	*31.052.712,91*

AYUNTAMIENTO DE CORDOBA

DILIGENCIA: Aprobado en sesión plenaria de fecha:
10 NOV. 2015
EL SECRETARIO GENERAL DEL PLENO

Fecha Obtención 14/09/2015 11:49
Pág. 130

INVENTARIO DE BIENES

Entre el periodo de 01/01/2014 hasta 31/12/2014

CUENTA 2120 PROPIEDAD INDUSTRIAL

Epígrafe	N.Bien	Bien	Descripción	Bruto Contable	Fondo Amort.	Neto Contable
10	1	15993	MARCA PATRIMONIO DE LA HUMANIDAD	278,31	278,31	0,00
10	2	16035	REGISTRO DOMINIO Y GEOGRÁFICO	2.044,90	2.044,90	0,00
10	3	18904	MARCA PROCORDOBA	0,00	0,00	0,00
TOTAL CUENTA 2120				***2.323,21***	***2.323,21***	***0,00***

AYUNTAMIENTO DE CORDOBA

DILIGENCIA: Aprobado en sesión plenaria de fecha: 10 NOV. 2015 EL SECRETARIO GENERAL DEL PLENO

Fecha Obtención 14/09/2015 11:49
Pág. 131

INVENTARIO DE BIENES

Entre el periodo de 01/01/2014 hasta 31/12/2014

CUENTA 2150 APLICACIONES INFORMATICAS

Epigrafe	N.Bien	Bien	Descripción	Bruto Contable	Fondo Amort.	Neto Contable
5	1	18905	VIRUSSCAN DELUXE	0,00	0,00	0,00
5	2	18906	AUTOCAD 2000 3D	0,00	0,00	0,00
5	3	18907	OFFICE 2000 PROFESIONAL 6 LICENCIAS	0,00	0,00	0,00
5	4	18908	SISTEMA OPERATIVO W2000 SERVER 6 LICENCIAS	0,00	0,00	0,00
5	5	18909	ALCONTAWIN	0,00	0,00	0,00
5	6	18910	PANDA ANTIVIRUS 2 LICENCIAS	0,00	0,00	0,00
5	7	18911	SISTEMA GESTION DOCUMENTAL ORGANIZACION ARCHIVOS DE PROCORDOBA	0,00	0,00	0,00
5	8	18912	ANTIVIRUS MACAFEE VSS SBM 10L PERPETUAL	0,00	0,00	0,00
TOTAL CUENTA 2150				***0,00***	***0,00***	***0,00***

AYUNTAMIENTO DE CORDOBA

DILIGENCIA: Aprobado por el Señor Delegado de Hacienda
18 NOV. 2015
EL SECRETARIO GENERAL DEL PLENO

Fecha Obtención 14/09/2015 11:49
Pág. 132

INVENTARIO DE BIENES

Entre el periodo de 01/01/2014 hasta 31/12/2014

CUENTA 2160 PROPIEDAD INTELECTUAL

Epígrafe	N.Bien	Bien	Descripción	Bruto Contable	Fondo Amort.	Neto Contable
10	1	18941	DISEÑO PÁGINA WEB PROCÓRDOBA	0,00	0,00	0,00
TOTAL CUENTA 2160				***0,00***	***0,00***	***0,00***

AYUNTAMIENTO DE CORDOBA

DILIGENCIA: Aprobado en sesión plenaria de fecha: 10 NOV. 2015 EL SECRETARIO GENERAL DEL PLENO

Fecha Obtención 14/09/2015 11:49
Pág. 133

INVENTARIO DE BIENES

Entre el periodo de 01/01/2014 hasta 31/12/2014

CUENTA 2200 TERRENOS Y BIENES NATURALES

Epígrafe	N.Bien	Bien	Descripción	Bruto Contable	Fondo Amort.	Neto Contable
1	1	10264	SOLAR INSPECCION DE MERCADOS ALMACEN	1.091,26	0,00	1.091,26
1	2	10267	TERRENO ALBERGUE TRANSEUNTES	521.602,19	0,00	521.602,19
1	3	11012	TERRENO COLEGIO PUBLICO CRONISTA REY DIAZ	51.445,32	0,00	51.445,32
1	4	11013	TERRENO COLEGIO PUBLICO LUCIANA CENTENO	30.501,90	0,00	30.501,90
1	5	11016	TERRENO GRUPO ESCOLAR DE EDUCACION ESPECIAL VIRGEN DE LA ESPERANZA	74.222,59	0,00	74.222,59
1	6	11017	TERRENO COLEGIO PUBLICO LOPEZ DIEGUEZ	121.343,19	0,00	121.343,19
1	7	11020	TERRENO COLEGIO PUBLICO SALVADOR VINUESA	154.628,63	0,00	154.628,63
1	8	11021	TERRENO COLEGIO PUBLICO MEDITERRANEO	335.388,68	0,00	335.388,68
1	9	11025	TERRENO COLEGIO PUBLICO CIUDAD JARDIN	136.599,49	0,00	136.599,49
1	10	11028	TERRENO COLEGIO PUBLICO JOAQUIN TENA ARTIGA	160.531,07	0,00	160.531,07
1	11	11030	TERRENO COLEGIO PUBLICO CABALLEROS DE SANTIAGO	115.273,55	0,00	115.273,55
1	12	11032	TERRENO COLEGIO PUBLICO MANUEL ENRIQUEZ BARRIOS	86.800,85	0,00	86.800,85
1	13	11034	TERRENO COLEGIO PUBLICO VISTA ALEGRE	86.209,08	0,00	86.209,08
1	14	11036	TERRENO COLEGIO PUBLICO JOSE DE LA TORRE Y DEL CERRO	156.951,95	0,00	156.951,95
1	15	11037	TERRENO COLEGIO PUBLICO CONDESA DE LAS QUEMADAS	168.820,71	0,00	168.820,71
1	16	11040	TERRENO COLEGIO PUBLICO GRADUADA LOS ANGELES	48.593,24	0,00	48.593,24
1	17	11042	TERRENO COLEGIO PUBLICO ANEXO AL-ANDALUZ	27.316,59	0,00	27.316,59
1	18	11044	TERRENO COLEGIO PUBLICO AL ANDALUS	220.852,84	0,00	220.852,84
1	19	11046	TERRENO COLEGIO PUBLICO ALFONSO CHURRUCA	185.600,97	0,00	185.600,97
1	20	11048	TERRENO COLEGIO PUBLICO ANDALUCIA	160.490,03	0,00	160.490,03
1	21	11050	TERRENO COLEGIO PUBLICO TIRSO DE MOLINA	89.530,93	0,00	89.530,93
1	22	11052	TERRENO COLEGIO PUBLICO ALCALDE JIMENEZ RUIZ	109.309,99	0,00	109.309,99
1	23	11054	TERRENO COLEGIO PUBLICO AZAHARA	213.811,65	0,00	213.811,65
1	24	11056	TERRENO COLEGIO PUBLICO HERNAN RUIZ	252.466,26	0,00	252.466,26
1	25	11058	TERRENO COLEGIO PUBLICO COLON	112.202,81	0,00	112.202,81
1	26	11060	TERRENO COLEGIO PUBLICO LUCANO	120.596,17	0,00	120.596,17
1	27	11062	TERRENO COLEGIO PUBLICO AVERROES	284.172,38	0,00	284.172,38
1	28	11064	TERRENO COLEGIO PUBLICO NTRA. SRA. DE LINARES	62.099,01	0,00	62.099,01

INVENTARIO DE BIENES

Entre el periodo de 01/01/2014 hasta 31/12/2014

CUENTA 2200 TERRENOS Y BIENES NATURALES

Epigrafe	N.Bien	Bien	Descripción	Bruto Contable	Fondo Amort.	Neto Contable
1	29	11066	TERRENO COLEGIO PUBLICO GUILLERMO ROMERO FERNANDEZ	289.663,31	0,00	289.663,31
1	30	11067	TERRENO COLEGIO PUBLICO SAN ALVARO	291.637,82	0,00	291.637,82
1	31	11070	TERRENO COLEGIO PUBLICO ANEXO CONDESA DE LAS QUEMADAS	165.713,75	0,00	165.713,75
1	32	11072	TERRENO COLEGIO PUBLICO SAN FERNANDO	93.982,60	0,00	93.982,60
1	33	11074	TERRENO COLEGIO PUBLICO SANTOS MARTIRES	116.430,24	0,00	116.430,24
1	34	11075	TERRENO COLEGIO PUBLICO ALCALDE PEDRO BARBUDO	186.191,82	0,00	186.191,82
1	35	11078	TERRENO COLEGIO PUBLICO ANEXO ALFONSO CHURRUCA	185.600,97	0,00	185.600,97
1	36	11080	TERRENO CASA URBANA EN JUAN DE AVILA NUMERO 9	2.108,83	0,00	2.108,83
1	37	11081	TERRENO CASA URBANA LA PALMA	31.665,04	0,00	31.665,04
1	38	11084	TERRENO TORRE DE LA CALAHORRA	42.806,61	0,00	42.806,61
1	39	11085	TERRENO TORRE DE LA MALMUERTA	45.703,99	0,00	45.703,99
1	40	11088	TERRENO CASA AVDA. DE CADIZ ESQUINA CTA. DE CASTRO	1.021,94	0,00	1.021,94
1	41	11089	TERRENO CASETA DE SERVICIOS	683,78	0,00	683,78
1	42	11092	TERRENO CASETA MUNICIPAL PARA CONCIERTOS	3.762,58	0,00	3.762,58
1	43	11093	TERRENO NAVE DEPOSITO DE HERRAMIENTAS Y COCHERA	1.519,96	0,00	1.519,96
1	44	11096	TERRENO CEMENTERIO NUESTRA SEÑORA DE LA SALUD	134.590,85	0,00	134.590,85
1	45	11097	TERRENO CEMENTERIO DE SAN RAFAEL	846.298,63	0,00	846.298,63
1	46	11101	TERRENO CENTRO SOCIOCULTURAL EL PARQUE	2.855,23	0,00	2.855,23
1	47	11102	TERRENO MERCADO MUNICIPAL DEL NORTE	46.239,04	0,00	46.239,04
1	48	11103	TERRENO MERCADO MUNICIPAL DEL MARRUBIAL	62.326,84	0,00	62.326,84
1	49	11108	TERRENO MERCADO MUNICIPAL DE CIUDAD JARDIN	15.438,99	0,00	15.438,99
1	50	11110	TERRENO COLEGIO PUBLICO MIRASIERRA	370.722,48	0,00	370.722,48
1	51	11112	TERRENO COLEGIO PUBLICO ANTONIO GALA	206.061,55	0,00	206.061,55
1	52	11114	TERRENO COLEGIO PUBLICO DUQUE DE RIVAS	248.899,92	0,00	248.899,92
1	53	11116	SANTA BARBARA (ANTIGUO C.P.) PROYECTO DE SECREGACION. FINCA A. CEIP SANTA BARBARA (TERRENO COLEGIO PUBLICO SANTA BARBARA)	56.031,70	0,00	56.031,70
1	54	11118	TERRENO COLEGIO PUBLICO PABLO DE CESPEDES	211.920,08	0,00	211.920,08
1	55	11120	TERRENO MERCADO MUNICIPAL DEL SECTOR SUR	46.869,52	0,00	46.869,52

AYUNTAMIENTO DE CORDOBA

DILIGENCIA: Aprobado en sesión plenaria de fecha 10 NOV. 2015 EL SECRETARIO GENERAL DEL PLENO

Fecha Obtención 14/09/2015 11:49
Pág. 135

INVENTARIO DE BIENES

Entre el periodo de 01/01/2014 hasta 31/12/2014

CUENTA 2200 TERRENOS Y BIENES NATURALES

Epígrafe	N.Bien	Bien	Descripción	Bruto Contable	Fondo Amort.	Neto Contable
1	56	11121	TERRENO COLEGIO PUBLICO CONCEPCION ARENAL	252.682,32	0,00	252.682,32
1	57	11124	TERRENO COLEGIO PUBLICO PREESCOLAR DUQUE DE RIVAS	39.380,50	0,00	39.380,50
1	58	11126	TERRENO COLEGIO PUBLICO EDUARDO LUCENA	174.644,94	0,00	174.644,94
1	59	11128	TERRENO COLEGIO PUBLICO SAN LORENZO	31.103,78	0,00	31.103,78
1	60	11130	TERRENO COLEGIO PUBLICO PREESCOLAR LOS AZAHARES	43.534,76	0,00	43.534,76
1	61	11132	TERRENO COLEGIO PUBLICO PREESCOLAR CRUZ DE JUAREZ	21.068,46	0,00	21.068,46
1	62	11134	TERRENO DEL ANTIGUO COLEGIO PUBLICO REY HEREDIA	29.610,55	0,00	29.610,55
1	63	11136	TERRENO COLEGIO PUBLICO LA PAZ	171.636,14	0,00	171.636,14
1	64	11138	TERRENO COLEGIO PUBLICO MAIMONIDES	94.779,70	0,00	94.779,70
1	65	11140	TERRENO COLEGIO PUBLICO LUIS DE GONGORA	10.541,89	0,00	10.541,89
1	66	11141	TERRENO COLEGIO PUBLICO SANTUARIO	231.834,49	0,00	231.834,49
1	67	11144	TERRENO COLEGIO PUBLICO SAN LORENZO	106.640,31	0,00	106.640,31
1	68	11146	TERRENO COLEGIO PUBLICO LOS CALIFAS	362.520,30	0,00	362.520,30
1	69	11149	TERRENO COLEGIO PUBLICO ALGAFEQUI	231.068,49	0,00	231.068,49
1	70	11152	TERRENO COLEGIO PUBLICO ALJOXAMI	237.898,01	0,00	237.898,01
1	71	11155	TERRENO COLEGIO PUBLICO FERNAN PEREZ DE OLIVA	247.196,55	0,00	247.196,55
1	72	11161	TERRENO COLEGIO PUBLICO JUAN DE MENA	280.209,25	0,00	280.209,25
1	73	11165	TERRENO GUARDERIA INFANTIL Y PARVULARIO MUNICIPAL	105.045,41	0,00	105.045,41
1	74	11166	TERRENO COLEGIO PUBLICO PREESCOLAR MARGARITAS	56.749,12	0,00	56.749,12
1	75	11169	TERRENO COLEGIO PUBLICO LA INMACULADA	142.674,43	0,00	142.674,43
1	76	11170	TERRENO COLEGIO PUBLICO JUAN RUFO	192.030,20	0,00	192.030,20
1	77	11173	TERRENO COLEGIO PUBLICO CALDERON DE LA BARCA	202.594,64	0,00	202.594,64
1	78	11175	TERRENO COLEGIO PUBLICO OBISPO OSIO	282.272,68	0,00	282.272,68
1	79	11177	TERRENO COLEGIO PUBLICO GLORIA FUERTES	228.974,89	0,00	228.974,89
1	80	11179	TERRENO COLEGIO PUBLICO PREESCOLAR CAÑERO	51.241,51	0,00	51.241,51
1	81	11181	TERRENO COLEGIO PUBLICO PREESCOLAR CALIFATO DE CORDOBA	32.356,93	0,00	32.356,93
1	82	11183	TERRENO COLEGIO PUBLICO ALBOLAFIA	191.080,09	0,00	191.080,09
1	83	11184	TERRENO COLEGIO PUBLICO PREESCOLAR MIRAFLORES	56.278,20	0,00	56.278,20

AYUNTAMIENTO DE CORDOBA

DILIGENCIA: Aprobado en sesión plenaria de fecha: 16 NOV. 2015 EL SECRETARIO GENERAL DEL PLENO

Fecha Obtención 14/09/2015 11:49
Pág. 136

INVENTARIO DE BIENES

Entre el periodo de 01/01/2014 hasta 31/12/2014

CUENTA 2200 TERRENOS Y BIENES NATURALES

Epígrafe	N.Bien	Bien	Descripción	Bruto Contable	Fondo Amort.	Neto Contable
1	84	11187	TERRENO COLEGIO PUBLICO JULIO ROMERO DE TORRES	142.642,62	0,00	142.642,62
1	85	11188	TERRENO COLEGIO PUBLICO GUADALQUIVIR	193.410,97	0,00	193.410,97
1	86	11191	TERRENO COLEGIO PUBLICO FEDERICO GARCIA LORCA	249.610,37	0,00	249.610,37
1	87	11193	TERRENO COLEGIO PUBLICO PABLO GARCIA BAENA	268.061,69	0,00	268.061,69
1	88	11195	TERRENO COLEGIO PUBLICO SAN VICENTE FERRER	65.252,73	0,00	65.252,73
1	89	11197	TERRENO DEL I.E.S. SANTA CATALINA DE SIENA (ANTES COLEGIO PUBLICO)	60.748,15	0,00	60.748,15
1	90	11199	TERRENO COLEGIO PUBLICO PREESCOLAR EL BRILLANTE	56.193,10	0,00	56.193,10
1	91	11201	TERRENO COLEGIO PUBLICO LA ADUANA	387.441,77	0,00	387.441,77
1	92	11202	TERRENO COLEGIO PUBLICO PEDAGOGO GARCIA NAVARRO.	123.073,08	0,00	123.073,08
1	93	11205	TERRENO COLEGIO PUBLICO SANTA ROSA DE LIMA	152.927,15	0,00	152.927,15
1	94	11206	TERRENO COLEGIO PUBLICO SAN JUAN DE LA CRUZ	336.486,28	0,00	336.486,28
1	95	11217	TERRENO COLEGIO PUBLICO TORREMALMUERTA	159.899,85	0,00	159.899,85
1	96	11224	TERRENO CASA VIVIENDA	4.251,69	0,00	4.251,69
1	97	11225	TERRENO EN CALLE AMBROSIO DE MORALES 9 BIS	72.323,39	0,00	72.323,39
1	98	11231	TERRENO CASA DEL MEDICO	8.728,62	0,00	8.728,62
1	99	11233	TERRENO PARQUE ZOOLOGICO	259.165,18	0,00	259.165,18
1	100	11238	TERRENO MOLINO DE LA ALBOLAFIA	4.266,77	0,00	4.266,77
1	101	11240	TERRENO COLEGIO PUBLICO EUROPA	365.629,84	0,00	365.629,84
1	102	11242	TERRENO CASA EN HUERTO SAN PEDRO EL REAL	38.131,27	0,00	38.131,27
1	103	11244	TERRENO GRUPO INMOBILIARIO BLANCO BELMONTE 24	3.995,05	0,00	3.995,05
1	104	11245	GRUPO INMOBILIARIO BLANCO BELMONTE 20-22	9.316,59	0,00	9.316,59
1	105	11246	TERRENO GRUPO INMOBILIARIO BLANCO BELMONTE (CONDE Y LUQUE) Nº2	2.774,82	0,00	2.774,82
1	106	11247	TERRENO POSADA DEL POTRO	27.579,45	0,00	27.579,45
1	107	11249	TERRENO COMISARIA CONJUNTA (ANTES OFICINA DE INFORMACION TURISMO Y CONGRESOS)	65.971,35	0,00	65.971,35
1	108	11252	TERRENO CENTRO SERVICIOS SOCIALES COMUNITARIOS SUR, ANTES CIVICO MUNICIPAL SECTOR SUR	36.798,31	0,00	36.798,31
1	109	11255	TERRENO CENTRO DE EDUCACIÓN VIAL (PARQUE INFANTIL DE TRAFICO)	171.057,68	0,00	171.057,68
1	110	11257	TERRENO CENTRO CIVICO MUNICIPAL VALLEHERMOSO	117.023,27	0,00	117.023,27

AYUNTAMIENTO DE CORDOBA

DILIGENCIA: Aprobado en sesión plenaria de fecha: 10 NOV. 2015 EL SECRETARIO GENERAL DEL PLENO

Fecha Obtención 14/09/2015 11:49

Pág 137

INVENTARIO DE BIENES

Entre el periodo de 01/01/2014 hasta 31/12/2014

CUENTA 2200 TERRENOS Y BIENES NATURALES

Epígrafe	N.Bien	Bien	Descripción	Bruto Contable	Fondo Amort.	Neto Contable
1	111	11259	TERRENO CENTRO CIVICO FUENSANTA (CLUB SANTUARIO Y PISCINAS)	270.104,13	0,00	270.104,13
1	112	11263	SR-6 U.A. MANZANA 16 (VALDEOLLEROS)	1.248.320,89	0,00	1.248.320,89
1	113	11264	TERRENO BASCULA MUNICIPAL Y ALMACEN DE SERVICIOS	21.159,41	0,00	21.159,41
1	114	11266	TERRENO CONVENTO DE SANTA CLARA	3.482,20	0,00	3.482,20
1	115	11269	TERRENO CASA DEL MEDICO Y CENTRO CIVICO Y ASISTENCIAL	5.170,91	0,00	5.170,91
1	116	11271	TERRENO COLEGIO PUBLICO ELENA LUQUE	134.880,52	0,00	134.880,52
1	117	11273	TERRENO CENTRO MUNICIPAL DE INICIATIVAS CULTURALES	107.138,65	0,00	107.138,65
1	118	11276	TERRENO CUARTEL DE LA POLICIA LOCAL	528.548,84	0,00	528.548,84
1	119	11277	TERRENO MERCADO HUERTA DE LA REINA	76.098,70	0,00	76.098,70
1	120	11282	TERRENO CAMPING Y PISCINA MUNICIPAL	64.230,06	0,00	64.230,06
1	121	11283	TERRENO BIBLIOTECA Y ARCHIVO MUNICIPAL	65.806,51	0,00	65.806,51
1	122	11286	TERRENO GRUPO LOCALES SAN JOSE OBRERO	5.877,13	0,00	5.877,13
1	123	11288	CUOTA DEL 17% TERRENO DE MERCADO MUNICIPAL DEL NARANJO	14.094,26	0,00	14.094,26
1	124	11290	TERRENO MATADERO COMARCAL	219.240,89	0,00	219.240,89
1	125	11292	TERRENO TEJAVANA	50.705,04	0,00	50.705,04
1	126	11297	TERRENO CENTRO ASISTENCIAL URBAN-RIBERA. (ANTES. PASEO DE LA RIBERA, 26)	35.930,28	0,00	35.930,28
1	127	11298	POLIGONETE PARCELA CAMINO VIEJO ALMODOVAR	304.039,61	0,00	304.039,61
1	128	11300	B-21 U.A. 2 EL CERRILLO. INSTALACIONES	0,00	0,00	0,00
1	129	11302	CARRETERA DEL HIGUERON S/N	0,00	0,00	0,00
1	130	11303	CIUDAD DE MONACA, CALLE . PARCELA	16.882,98	0,00	16.882,98
1	131	11304	LE 11 U.A CERRO DE LA GOLONDRINA. EQUIPAMIENTO SOCIAL	55.683,91	0,00	55.683,91
1	132	11306	LE-11 U.A. CERRO DE LA GOLONDRINA. SOBRANTE DE VIA PUBLICA (PROLONGACION CALLE ABEJAR)	26.943,38	0,00	26.943,38
1	133	11310	MA-3 P.P (UE1) EQUIPAMIENTO COMERCIAL. CENTRO ACTIVIDADES CIUDADANAS. (PLAZA SETAS)	437.363,78	0,00	437.363,78
1	134	11311	MA-3P.P(UE1) EQUIPAMIENTO SOCIAL (S-1). CENTRO ABIERTO DE ACTIVIDADES CIUDADANAS. (PLAZA DE LAS SETAS)	313.139,40	0,00	313.139,40
1	135	11316	P-3 U.A VETERINARIA. PARCELA ZONA VERDE	5.156.052,79	0,00	5.156.052,79
1	136	11318	VILLA ALICIA FINCA	2.578.688,00	0,00	2.578.688,00
1	137	11329	RENFE U.E PARCELA 1.13 (USO ESCOLAR)	552.089,11	0,00	552.089,11
1	138	11330	RENFE U.E PARCELA 1.16 (USO ARQUEOLOGICO)	2.335.545,94	0,00	2.335.545,94

AYUNTAMIENTO DE CORDOBA

DILIGENCIA: Aprobado en sesión plenaria de fecha: 10 NOV. 2015
EL SECRETARIO GENERAL DEL PLENO

Fecha Obtención 14/09/2015 11:49
Pág. 138

INVENTARIO DE BIENES

Entre el periodo de 01/01/2014 hasta 31/12/2014

CUENTA 2200 TERRENOS Y BIENES NATURALES

Epígrafe	N.Bien	Bien	Descripción	Bruto Contable	Fondo Amort.	Neto Contable
1	139	11331	RENFE U.E PARCELA 1.17	60.644,53	0,00	60.644,53
1	140	11335	RENFE U.E PARCELA 2.17 (RTVA)	610.893,92	0,00	610.893,92
1	141	11338	RENFE U.E PARCELA 3.1	286.477,00	0,00	286.477,00
1	142	11342	RENFE U.E PARCELA 3.13-1	272.413,14	0,00	272.413,14
1	143	11343	RENFE U.E PARCELA 3.13-2	632.819,16	0,00	632.819,16
1	144	11344	RENFE U.E PARCELA 3.15 (SUBPARCELA 3.15-A NORTE)	835.304,64	0,00	835.304,64
1	145	11345	TERRENO POLIDEPORTIVO VALDEOLLEROS (RENFE U.E PARCELA 3.16)	613.370,52	0,00	613.370,52
1	146	11348	RENFE U.E PARCELA 3.21 (VPO) PMS	69.774,85	0,00	69.774,85
1	147	11352	RENFE U.E PARCELA 3.25-1	22.337,47	0,00	22.337,47
1	148	11353	RENFE U.E PARCELA 3.25-2	39.027,00	0,00	39.027,00
1	149	11359	RG-3 A.A VIARIO	31.625,46	0,00	31.625,46
1	150	11360	RG-4 A.A. PARCELA 1	25.055,22	0,00	25.055,22
1	151	11361	RG-4 A.A. PARCELA 2	58.544,84	0,00	58.544,84
1	152	11362	RG-4 A.A. PARCELA 3	30.618,46	0,00	30.618,46
1	153	11364	SS-1 S.G. Y A.A. CV-5 CONVENIO MIRAFLORES I	777.823,88	0,00	777.823,88
1	154	11365	SS-1 S.G. A.A. CV-3 A.A. CV-4 CONVENIO MIRAFLORES II	2.666.628,16	0,00	2.666.628,16
1	155	11366	MAESE LUIS 11 A.A.	105.378,70	0,00	105.378,70
1	156	11369	CV-2- M Y A.A. CV-N BAJADA DEL PUENTE .PARCELA 2	69.102,73	0,00	69.102,73
1	157	11370	CV-2-M Y A.A. CV-N BAJADA DEL PUENTE. PARCELA 1	27.542,56	0,00	27.542,56
1	158	11372	LA BARTOLA U.A. PARCELA 37 ESPACIO LIBRE	173.745,63	0,00	173.745,63
1	159	11373	LA BARTOLA U.A. VIARIO. PARCELAS 38,39 Y 40	0,00	0,00	0,00
1	160	11374	LAS QUEMADAS P.E.R.I ESPACIOS LIBRES	2.154.701,76	0,00	2.154.701,76
1	161	11377	B-1 P.E.R.I U.E III ABEN HAZAN .EQUIPAMIENTO ESCOLAR	548.050,92	0,00	548.050,92
1	162	11378	B-1 P.E.R.I U.E III ABEN HAZAN .EXCESOS PMS	389.420,58	0,00	389.420,58
1	163	11379	B-1 PERI U.E III ABEN HAZAN. VIARIO	0,00	0,00	0,00
1	164	11380	BARRIADA DE LAS MORERAS, PARCELA 5	622.224,46	0,00	622.224,46
1	165	11396	LAS QUEMADAS P.E.R.I RESERVA VIARIO	0,00	0,00	0,00
1	166	11397	LAS QUEMADAS P.E.R.I VIARIO	0,00	0,00	0,00
1	167	11398	LAS QUEMADAS P.E.R.I ZONA VERDE 10	126.888,58	0,00	126.888,58
1	168	11399	LE-1 A.A. RONDA DEL MARRUBIAL Nº 3	184.285,94	0,00	184.285,94
1	169	11401	LE-16 U.A VIARIO	0,00	0,00	0,00
1	170	11402	LE-16 U.A. ZONA VERDE	257.646,46	0,00	257.646,46

AYUNTAMIENTO DE CORDOBA

DILIGENCIA: Aprobado en sesión plenaria de esta fecha:
10 NOV. 2015
EL SECRETARIO GENERAL DEL PLENO

Fecha Obtención 14/09/2015 11:49
Pág. 139

INVENTARIO DE BIENES

Entre el periodo de 01/01/2014 hasta 31/12/2014

CUENTA 2200 TERRENOS Y BIENES NATURALES

Epígrafe	N.Bien	Bien	Descripción	Bruto Contable	Fondo Amort.	Neto Contable
1	171	11403	MA-1 A.A CTRA. DE TRASSIERRA. EQUIPAMIENTO SOCIAL. (PATRONATO SAN RAFAEL)	106.429,57	0,00	106.429,57
1	172	11404	MA-3 A.A.	203.383,49	0,00	203.383,49
1	173	11405	MA-4 A.A. (CL. ISLAM 2)	78.455,61	0,00	78.455,61
1	174	11406	P-6 U.A. PARCELA K	260.793,50	0,00	260.793,50
1	175	11407	P-6 U.A PARCELA L	1.022.852,43	0,00	1.022.852,43
1	176	11408	P-6 U.A PARCELA LL	1.713.040,74	0,00	1.713.040,74
1	177	11410	REMODELACION DEL RIO GUADALQUIVIR 1º FASE PARCELA 5004	67.949,98	0,00	67.949,98
1	178	11411	REMODELACION DEL RIO GUADALQUIVIR 1º FASE PARCELA 53	27.922,01	0,00	27.922,01
1	179	11412	REMODELACION DEL RIO GUADALQUIVIR 1ª FASE PARCELA 225-1	28.817,39	0,00	28.817,39
1	180	11417	SS-1 S.G. CL. CUARTA 7 (4.07)	3.515,89	0,00	3.515,89
1	181	11418	SS-1 S.G. CL.DECIMA 1-D (10.01-D)	14.746,13	0,00	14.746,13
1	182	11419	SS-1 S.G. QUINTA 16 (5.16)	10 416,52	0,00	10.416,52
1	183	11420	SS-1 S.G CL.QUINTA 19 (5.19)	2.414,08	0,00	2.414,08
1	184	11421	SS-1 S.G QUINTA 5 (5.05)	11.332,62	0,00	11.332,62
1	185	11422	SS-1S.G CL.SANTO CRISTO 27(0.27)	2.343,77	0,00	2.343,77
1	186	11423	SS-1 S.G SEGUNDA 33-D (2.33-D)	223.536,46	0,00	223.536,46
1	187	11424	SS-1 S.G CL.SEGUNDA 42(2.42)	4.687,53	0,00	4.687,53
1	188	11425	SS-1S.G CL SEGUNDA 44 (2.44)	2.343,80	0,00	2.343,80
1	189	11426	SS-1 S.G CL. SEXTA 4-D (6.04-D)	1.556,93	0,00	1.556,93
1	190	11427	SS-1 S.G CL.CUARTA 18-D (4.18-D)	8.210,19	0,00	8.210,19
1	191	11428	SS-1 S.G CL. CUARTA 33-D (4.33-D)	1.406,26	0,00	1.406,26
1	192	11429	SS-1 S.G CL. CUARTA 48 (4.48)	2.109,39	0,00	2.109,39
1	193	11430	SS-1 S.G CL.CUARTA 5 (4.05)	11.656,86	0,00	11.656,86
1	194	11431	SS-1 S.G C.L SEXTA 5 (6.05)	985,56	0,00	985,56
1	195	11432	SS-1 S.G CL.SEXTA 8 (6.08)	2.671,90	0,00	2.671,90
1	196	11433	SS-1 S.G CL. TERCERA 15-17C (3.15-17C)	477,66	0,00	477,66
1	197	11434	SS-1 S.G CL. TERCERA 4 (3.04)	1.054,70	0,00	1.054,70
1	198	11435	SS-1 S.G CL. TERCERA 9 (3.09)	3.281,27	0,00	3.281,27
1	199	11440	E-1.1 P.P' ; PARCELA A-1	1.168.078,22	0,00	1.168.078,22
1	200	11441	E-1.1,P.P ; PARCELA B-2 (EQUIPAMIENTO EDUCATIVO)	2.351.317,21	0,00	2.351.317,21
1	201	11442	E-1.1 P.P PARCELA C-18	328.267,55	0,00	328.267,55
1	202	11443	E-1-1; PARCELA D-19	328.267,55	0,00	328.267,55
1	203	11445	E-1.1,P.P PARCELA G-21; AVENIDA FUERTEVENTURA	272.113,51	0,00	272.113,51
1	204	11450	E.1.1; P.P; PARCELA P-41 (EQUIPAMIENTO EDUCATIVO)	126.212,31	0,00	126.212,31

AYUNTAMIENTO DE CORDOBA

DILIGENCIA: Aprobado en sesión plenaria de fecha 10 NOV. 2015 EL SECRETARIO GENERAL DEL PLENO

Fecha Obtención 14/09/2015 11:49
Pág. 140

INVENTARIO DE BIENES

Entre el periodo de 01/01/2014 hasta 31/12/2014

CUENTA 2200 TERRENOS Y BIENES NATURALES

Epígrafe	N.Bien	Bien	Descripción	Bruto Contable	Fondo Amort.	Neto Contable
1	205	11451	SS-4 U.A PARCELA 17 DEL PROYECTO DE EXPROPIACION	10.495,71	0,00	10.495,71
1	206	11452	SS-4 U.A PARCELA 19 DEL PROYECTO DE EXPROPIACION	72.184,23	0,00	72.184,23
1	207	11453	SS-4 U.A PARCELA 21 DEL PROYECTO DE EXPROPIACION	8.941,48	0,00	8.941,48
1	208	11454	TORRECILLA, POLIGONO. PARCELA B PMS	419.258,95	0,00	419.258,95
1	209	11455	E-1. U.A. VALLEHERMOSO, POLIGONO (MIRALBAIDA) PARCELA S-7	510.496,53	0,00	510.496,53
1	210	11456	E-1.1 P.P PARCELA E-20	328.267,56	0,00	328.267,56
1	211	11457	E-1.1 P.P PARCELA F-17	67.970,88	0,00	67.970,88
1	212	11458	E.1-1 P.P PARCELA H-22	328.267,55	0,00	328.267,55
1	213	11459	E-1.1; P.P ; PARCELA H-27	472.038,39	0,00	472.038,39
1	214	11460	E-1.1; P.P PARCELA I-23	328.267,55	0,00	328.267,55
1	215	11461	E-1.1 P.P PARCELA J-24	328.267,55	0,00	328.267,55
1	216	11462	E-1.1 P.P PARCELA L-37	41.142,07	0,00	41.142,07
1	217	11463	E-1.1 P.P PARCELA Q-42	527.854,22	0,00	527.854,22
1	218	11464	SS-1 S.G CL. DECIMA 4 (10.04)	48.040,81	0,00	48.040,81
1	219	11465	SANTA MARIA DE TRASSIERRA, PARCELA EN PEDANIA, CONV. CAMPANERO	142.993,94	0,00	142.993,94
1	220	11466	BRILLANTE. AVENIDA DEL. (VIAL)	0,00	0,00	0,00
1	221	11467	BUJALANCE, PASAJE	0,00	0,00	0,00
1	222	11473	E-1.1 P.P PARCELA VIARIO	0,00	0,00	0,00
1	223	11477	PADRE PUEYO U.A. PARCELA VIARIO	0,00	0,00	0,00
1	224	11478	B-4 U.A. VIARIO	0,00	0,00	0,00
1	225	14313	TERRENO DEL MUSEO TAURINO DE ARTE POPULAR Y ZOCO	53.498,66	0,00	53.498,66
1	226	14314	ANTIGUO HOSPITAL MUNICIPAL	206.709,15	0,00	206.709,15
1	227	14328	TERRENO CEMENTERIO NUESTRA SEÑORA DE LA FUENSANTA	834.829,43	0,00	834.829,43
1	228	14333	MORABITO	5.780,32	0,00	5.780,32
1	229	14334	TERRENO DEL COLEGIO PUBLICO JERONIMO LUIS DE CABRERA	156.222,01	0,00	156.222,01
1	230	14338	TERRENO DE CENTRO TERCERA EDAD	84.918,85	0,00	84.918,85
1	231	14339	TERRENOS DE CENTRO COMPLEMENTARIO DE CENTROS CIVICOS	57.955,26	0,00	57.955,26
1	232	14340	DEPORTIVO, ANTES LE-6 U.A. ESCOLAR	618.817,47	0,00	618.817,47
1	233	14342	TERRENO CASAS CONSISTORIALES	505.950,07	0,00	505.950,07
1	234	14343	TERRENO PARQUE DE BOMBEROS	151.312,67	0,00	151.312,67
1	235	14344	TERRENO MERCADO MUNICIPAL SANCHEZ PEÑA	296.589,94	0,00	296.589,94
1	236	14347	TERRENO COMPAS DEL CONVENTO DE SANTA REGINA	597,29	0,00	597,29
1	237	14348	TERRENO PALACIO DE VILLALONES	172.170,78	0,00	172.170,78

DILIGENCIA: Aprobado en sesión plenaria de fecha: 10 NOV. 2015
EL SECRETARIO GENERAL DEL PLENO

INVENTARIO DE BIENES

Entre el periodo de 01/01/2014 hasta 31/12/2014

CUENTA 2200 TERRENOS Y BIENES NATURALES

Epígrafe	N.Bien	Bien	Descripción	Bruto Contable	Fondo Amort.	Neto Contable
1	238	14355	TERRENO LOCAL COMERCIAL SANTUARIO DE LA FUENSANTA	8.574,60	0,00	8.574,60
1	239	14356	TERRENO DE LA CASA DE LOS PAVONES	98.566,53	0,00	98.566,53
1	240	14357	TERRENO DEL ESTADIO MUNICIPAL "NUEVO ARCANGEL"	3.640.234,93	0,00	3.640.234,93
1	241	14358	TERRENO ALCAZAR DE LOS REYES CRISTIANOS	2.018.241,42	0,00	2.018.241,42
1	242	14359	TERRENO DE ESCUELA TALLER	13.384,69	0,00	13.384,69
1	243	14360	TERRENO COLEGIO PUBLICO FRAY ALBINO	127.704,51	0,00	127.704,51
1	244	14361	COLEGIO PUBLICO ABDERRAMAN	351.981,49	0,00	351.981,49
1	245	14363	TERRENO DEL CENTRO DE DIA DE MAYORES "CIUDAD JARDIN" (LOCAL COMERCIAL EN EDIFICIO PARIS)	16.685,00	0,00	16.685,00
1	246	14366	ERMITA VIADUCTO	6.506,83	0,00	6.506,83
1	247	14373	TERRENO DEL CAMPO DE FUTBOL Y NAVE DE USOS MULTIPLES SANTA CRUZ	36.976,91	0,00	36.976,91
1	248	14374	EDIFICIO MUNICIPAL SANTA CRUZ	8.941,09	0,00	8.941,09
1	249	14375	TERRENO CEMENTERIO SANTA CRUZ	6.153,16	0,00	6.153,16
1	250	14377	PARQUE MOVIL Y NAVES DE SERVICIO	159.265,70	0,00	159.265,70
1	251	14382	INMUEBLE EN PLAZA CAPUCHINOS, 4	110.551,29	0,00	110.551,29
1	252	14385	TERRENO COLEGIO PUBLICO ARACELI BUJALANCE ARCOS	417.404,34	0,00	417.404,34
1	253	14389	TERRENO INSTALACIÓN DEPORTIVA GUADALQUIVIR (SALA DE BARRIO Y CAMPO DE FUTBOL), PARCELA 4.A DEL U.A. SS-5	85.866,14	0,00	85.866,14
1	254	14404	TERRENO CAMPO DE FUTBOL CERRO MURIANO, SANTA BARBARA (PARCELA DOTACIONAL C)	949.473,71	0,00	949.473,71
1	255	14416	ESPACIO MULTIDEPORTIVO DOCTOR RUIZ MAYA (P-6 U.A. PARCELA C)	72.157,51	0,00	72.157,51
1	256	14418	TERRENO ESPACIO DEPORTIVO EN PARQUE LEPANTO	19.232,40	0,00	19.232,40
1	257	14424	TERRENO CAMPO DE FUTBOL DE CESPED ARTIFICIAL FIGUEROA (E-1.1 P.P. PARCELA A-1)	1.168.076,22	0,00	1.168.076,22
1	258	14434	TERRENO CAMPO DE FUTBOL DE ALBERO FIGUEROA [MA-3 P.P.(UE2) MANZANA 5 SUBPARCELA A (SUR)]	988.715,47	0,00	988.715,47
1	259	14436	NUEVO PARQUE MOVIL Y TALLERES	1.154.384,69	0,00	1.154.384,69
1	260	14439	TERRENO RESIDENCIA DE ANCIANOS EN POLIGONO GUADALQUIVIR (SS-5 U.A.; PE. POLIG. GUADALQ.; PARCELA 26)	356.576,94	0,00	356.576,94
1	261	14440	SOLAR EN PLAZA DE ORIVE, 2	51.228,16	0,00	51.228,16
1	262	14443	TERRENO BIBLIOTECA CENTRAL DE LEPANTO	1.018.283,01	0,00	1.018.283,01

AYUNTAMIENTO DE CORDOBA

DILIGENCIA: Aprobado en sesión plenaria de fecha:

10 NOV. 2015

EL SECRETARIO GENERAL DEL PLENO

Fecha Obtención 14/09/2015 11:49
Pág. 142

INVENTARIO DE BIENES

Entre el periodo de 01/01/2014 hasta 31/12/2014

CUENTA 2200 TERRENOS Y BIENES NATURALES

Epigrafe	N.Bien	Bien	Descripción	Bruto Contable	Fondo Amort.	Neto Contable
1	263	14452	CENTRO DE INICIATIVA EMPRESARIAL Y SERVICIOS AVANZADOS "BAOBAB"	0,00	0,00	0,00
1	264	14455	HUERTO SAN PABLO, JARDIN DE ORIVE (SALA CAPITULAR)	1.073.046,90	0,00	1.073.046,90
1	265	14959	QUIOSCO-CASETA DE HERRAMIENTAS	4.871,24	0,00	4.871,24
1	266	14976	TERRENO CASA DE LA IGUALDAD (ANTES C/ LA PAJA) EN PADRE COSME	6.959,57	0,00	6.959,57
1	267	14994	TERRENO DEPOSITO DE AGUA DE SANTA CRUZ	8.714,68	0,00	8.714,68
1	268	14995	TERRENO DE GRADUADA MIXTA SANTA CRUZ	17.756,66	0,00	17.756,66
1	269	15012	TERRENO PABELLON POLIDEPORTIVO VISTA ALEGRE	3.764.739,60	0,00	3.764.739,60
1	270	15077	CENTRO DE FORMACION EMPRESARIAL Y SERVICIOS MULTIPLES "BAOBAB"	0,00	0,00	0,00
1	271	15767	IGLESIA Y CONVENTO DE REGINA	17.591,45	0,00	17.591,45
1	272	15768	EDIFICIO EN AVDA. GRAN CAPITAN Nº 6 (ANEXO CASAS CONSISTORIALES)	324.368,81	0,00	324.368,81
1	273	15769	ARCHIVO PROTOCOLOS NOTARIALES (CABEZAS 3)	162.051,72	0,00	162.051,72
1	274	15770	TERRENO DEL CENTRO CÍVICO ARRABAL DEL SUR, ANTES CASA EN SANTO DOMINGO DE GUZMAN Nº 27	72.275,96	0,00	72.275,96
1	275	15771	TERRENO DE LA CASA EN DUQUE DE LA VICTORIA	20.988,75	0,00	20.988,75
1	276	15776	TERRENO MERCADO DEL ALCAZAR	49.274,23	0,00	49.274,23
1	277	15777	TERRENO GRAN TEATRO	798.263,95	0,00	798.263,95
1	278	15782	TERRENO SOLAR EN CALLE CLAUDIO MARCELO (TEMPLO ROMANO)	93.489,90	0,00	93.489,90
1	279	15783	SOLAR DE LA CASA Nº 3 (ANTIGUO 18) MARTIN DE ROA	9.589,27	0,00	9.589,27
1	280	15822	AL-1 P.P. ALCOLEA PARCELA SISTEMA TECNICO 1	3.745,71	0,00	3.745,71
1	281	15823	AL-1 P.P. ALCOLEA PARCELA SISTEMA TECNICO 2	3.718,37	0,00	3.718,37
1	282	15824	AL-1 P.P. ALCOLEA PARCELA SISTEMA TECNICO 3	3.535,62	0,00	3.535,62
1	283	15825	AL-1 P.P. ALCOLEA PARCELA SISTEMA TECNICO 4	3.557,20	0,00	3.557,20
1	284	15826	AL-1 P.P. PARCELA M 10-1. (RESTO DE LA PARCELA 8)	1.188.253,34	0,00	1.188.253,34
1	285	15827	AL-1 P.P. PARCELA M 10-2 (SEGREGACIÓN DE LA PARCELA 8)	210.854,40	0,00	210.854,40
1	286	15828	N-3.P.P. PROYECTO DE REPARCELACION. PARCELA 137. (S.T.I.)	15.776,19	0,00	15.776,19
1	287	15829	ALAMO EL. PPO(I)-8 PROYECTO DE REPARCELACIÓN. PARCELA EQ-1	143.086,58	0,00	143.086,58
1	288	15830	ALAMO EL. PPO(I)-8 PROYECTO DE REPARCELACIÓN. PARCELA EQ-2	646.634,55	0,00	646.634,55
1	289	15831	ALAMO EL. PPO(I)-8 PROYECTO DE REPARCELACIÓN. PARCELA EQ-3	454.196,08	0,00	454.196,08

AYUNTAMIENTO DE CORDOBA

Documento Aprobado en sesión plenaria de fecha: 10 NOV. 2015
EL SECRETARIO GENERAL DEL PLENO

Fecha Obtención 14/09/2015 11:49
Pág. 143

INVENTARIO DE BIENES

Entre el periodo de 01/01/2014 hasta 31/12/2014

CUENTA 2200 TERRENOS Y BIENES NATURALES

Epígrafe	N.Bien	Bien	Descripción	Bruto Contable	Fondo Amort.	Neto Contable
1	290	15832	ALAMO EL. PPO(I)-8 PROYECTO DE REPARCELACIÓN. PARCELA SGVGJ-1	8.165.080,96	0,00	8.165.080,96
1	291	15833	ALAMO EL. PPO(I)-8. PROYECTO DE REPARCELACIÓN. PARCELA SGVGJ-2	685.257,42	0,00	685.257,42
1	292	15834	N-3.P.P. PROYECTO DE REPARCELACION. PARCELA 139. (S.T.I.)	9.201,81	0,00	9.201,81
1	293	15835	ALAMO EL. PPO(I)-8. PROYECTO DE REPARCELACIÓN. PARCELA SGVGJ-3	396.986,84	0,00	396.986,84
1	294	15836	N-3.P.P. PROYECTO DE REPARCELACION. PARCELA 140. (S.T.I.)	9.201,81	0,00	9.201,81
1	295	15837	ALHAKEN II. IES. P.P.P-1 POLIGONO 2. MANZANA 5	2.062.320,76	0,00	2.062.320,76
1	296	15838	N-4 P.P. PROYECTO DE REPARCELACION. PARCELA 119 (STI)	9.201,81	0,00	9.201,81
1	297	15839	ANDALUCIA CINE (U13) SUELO	1.251.457,85	0,00	1.251.457,85
1	298	15840	N-4 P.P. PROYECTO DE REPARCELACION. PARCELA 120 (STI)	9.201,81	0,00	9.201,81
1	299	15841	N-4 P.P. PROYECTO DE REPARCELACION. PARCELA 121 (STI)	9.201,81	0,00	9.201,81
1	300	15842	N-4 P.P. PROYECTO DE REPARCELACION. PARCELA 67	44.379,90	0,00	44.379,90
1	301	15843	N-4 P.P. PROYECTO DE REPARCELACION. PARCELA 71	44.579,23	0,00	44.579,23
1	302	15844	AU6 CAPITULARES 2 Y 4 (AGREGACIÓN)	128.583,30	0,00	128.583,30
1	303	15845	N-4 P.P. PROYECTO DE REPARCELACION. PARCELA 88. EQUIP. COMUNITARIO	1.647.311,53	0,00	1.647.311,53
1	304	15846	N-4.P.P. PROYECTO DE REPARCELACION. PARCELA 97 (VPO) 91,64%	16.471,35	0,00	16.471,35
1	305	15849	AVERROES, IES (ANTIGUO POLIGONO SAN FERNANDO) ADECUACIÓN	1.552.415,52	0,00	1.552.415,52
1	306	15850	AZAHARA POLIGONO EQUIPAMIENTO SOCIAL	213.714,87	0,00	213.714,87
1	307	15852	NOREÑA MANZANA PARCELA S-2 (ANTES DEL P.P. MA-3)	280.760,41	0,00	280.760,41
1	308	15853	B-11 U.A. PARCELA 3	136.309,55	0,00	136.309,55
1	309	15854	O-1 P.P. SUBPARCELA 21A (21 VPO)	311.102,68	0,00	311.102,68
1	310	15855	B-18 U.A. AGREGACIÓN SEGREGACIÓN EQUIPAMIENTO COMUNITARIO	1.756.021,80	0,00	1.756.021,80
1	311	15856	CC P.P. FASE 1 (CC-1) PARCELA EQUIPAMIENTO COMERCIAL,19	226.851,98	0,00	226.851,98
1	312	15857	O-4 PAU PARCELA CO (EQUIPAMIENTO DOTACIONAL COMERCIAL)	1.562.529,94	0,00	1.562.529,94
1	313	15858	O-4 P.P. PARCELA 12 (CORTIJO DEL CURA)	940.156,26	0,00	940.156,26
1	314	15859	CC P.P. FASE 1 (CC-1) PARCELA EQUIPAMIENTO DOCENTE, 22	786.020,40	0,00	786.020,40
1	315	15860	O-4 P.P. PARCELA 15-1 (CORTIJO DEL CURA)	323.363,44	0,00	323.363,44
1	316	15861	O-4 PAU PARCELA D-1 EQUIPAMIENTO DEPORTIVO	2.406.410,43	0,00	2.406.410,43

DILIGENCIA: Aprobado en sesión plenaria de fecha:
10 NOV. 2015
EL SECRETARIO GENERAL DEL PLENO

Fecha Obtención 14/09/2015 11:49
Pág. 144

INVENTARIO DE BIENES

Entre el periodo de 01/01/2014 hasta 31/12/2014

CUENTA 2200 TERRENOS Y BIENES NATURALES

Epigrafe	N.Bien	Bien	Descripción	Bruto Contable	Fondo Amort.	Neto Contable
1	317	15862	O-4 PAU PARCELA D-2 (EQUIPAMIENTO DEPORTIVO)	1.719.679,06	0,00	1.719.679,06
1	318	15863	O-4 PAU PARCELA D-3 (EQUIPAMIENTO DEPORTIVO)	776.018,32	0,00	776.018,32
1	319	15864	O-4 PAU PARCELA E-1 (EQUIPAMIENTO EDUCATIVO)	2.026.284,42	0,00	2.026.284,42
1	320	15865	O-4 P.P. PARCELA 19. FINCA ESPECIAL 1. (ZONA DEPORTIVA AJARDINADA)	2.076.340,93	0,00	2.076.340,93
1	321	15866	O-4 PAU PARCELA E-2 (EQUIPAMIENTO DOCENTE)	1.259.632,65	0,00	1.259.632,65
1	322	15867	O-4 PAU PARCELA E-3 (EQUIPAMIENTO EDUCATIVO)	6.380.421,19	0,00	6.380.421,19
1	323	15870	O-4 PAU PARCELA S (EQUIPAMIENTO SOCIAL)	2.135.474,06	0,00	2.135.474,06
1	324	15871	CC P.P. FASE 1 (CC-1) PARCELA EQUIPAMIENTO SOCIAL, 13	184.206,45	0,00	184.206,45
1	325	15872	O-4 P.P. PARCELA 22-2 (CORTIJO DEL CURA)	659.018,83	0,00	659.018,83
1	326	15874	F-2 U.A. EQUIPAMIENTO ESCOLAR	86.461,37	0,00	86.461,37
1	327	15875	CC P.P. FASE 1 (CC-1) PARCELA EQUIPAMIENTO SOCIAL, 15	214.802,76	0,00	214.802,76
1	328	15876	LE-6 U.A. EQUIPAMIENTO SOCIAL	113.663,70	0,00	113.663,70
1	329	15877	CS-1 PAU (PORCIÓN SEGREGADA (SGEQ)	4.664.853,79	0,00	4.664.853,79
1	330	15878	MORERAS PARCELA 5 SUBPARCELA B	862.691,01	0,00	862.691,01
1	331	15879	F-4 U.A. PARQUE FIDIANA SOCIAL	72.602,26	0,00	72.602,26
1	332	15880	LLANOS DE ARJONA PP PARCELA 151	34.897,17	0,00	34.897,17
1	333	15881	CENTRO DE CONGRESOS CÓRDOBA (CCC-1)	1.168.019,71	0,00	1.168.019,71
1	334	15882	MORERAS. EQUIPAMIENTO COMUNITARIO (EQUIPAMIENTO 2)	846.446,98	0,00	846.446,98
1	335	15883	F-4 U.A. PARQUE FIDIANA. EQUIP. COMUNITARIO Y VIARIO. FINCA 2429	719.870,10	0,00	719.870,10
1	336	15884	CV-2 PERI PARCELA 2.1.A (CUOTA INDIVISA DE 65,0537%)	169.708,14	0,00	169.708,14
1	337	15885	LLANOS DE ARJONA P.P. PARCELA 153	46.110,98	0,00	46.110,98
1	338	15886	F-4 U.A. PARQUE FIDIANA. FINCA AGRUPADA	2.092.071,00	0,00	2.092.071,00
1	339	15887	O-7 P.P. PARCELA 13F. (57,16%)	363.764,81	0,00	363.764,81
1	340	15888	LLANOS DE ARJONA P.P. 154	22.891,35	0,00	22.891,35
1	341	15889	CV-3 E.D. PARCELA CESION TEMPORAL Y EN PRECARIO (DEPORTIVA I.M.D.)	1.209.238,12	0,00	1.209.238,12
1	342	15890	E-1.1 P.P. PARCELA B-2-2	880.785,86	0,00	880.785,86
1	343	15891	O-7. P.P. M-D1 (SEGREGACION DE LA PARCELA 17)	2.604.546,03	0,00	2.604.546,03
1	344	15892	MORERAS. EQUIPAMIENTO COMUNITARIO (EQUIPAMIENTO 3)	674.075,16	0,00	674.075,16
1	345	15893	ENCINARES DE ALCOLEA P.P. FINCA 186	650.958,61	0,00	650.958,61

AYUNTAMIENTO DE CORDOBA

DILIGENCIA: Aprobado en sesión plenaria de fecha: 10 NOV. 2015 EL SECRETARIO GENERAL DEL PLENO

Fecha Obtención 14/09/2015 11:49
Pág. 145

INVENTARIO DE BIENES

Entre el periodo de 01/01/2014 hasta 31/12/2014

CUENTA 2200 TERRENOS Y BIENES NATURALES

Epígrafe	N.Bien	Bien	Descripción	Bruto Contable	Fondo Amort.	Neto Contable
1	346	15894	LUCANO CINE (CL. LUCANO 7 Y CL. SAN FERNANDO 85)	1.202.044,43	0,00	1.202.044,43
1	347	15895	F-5 U.A. PARCELA EDIFICABLE Nº 13	18.088,75	0,00	18.088,75
1	348	15896	MORISCOS 2	143.676,76	0,00	143.676,76
1	349	15897	F-1 P.P. CENTRO DE TRANSFORMACION ST! EN PARCELA EQUIPAMIENTO DOCENTE E-2	5.930,28	0,00	5.930,28
1	350	15898	F-5 U.A. PARCELA EDIFICABLE Nº 14	16.608,11	0,00	16.608,11
1	351	15899	MA-1 P.P. POLIGONO I MANZANA A	2.767.341,27	0,00	2.767.341,27
1	352	15900	F-1 P.P. EQUIPAMIENTO COMERCIAL	49.761,95	0,00	49.761,95
1	353	15901	O-7. P.P. M-02 (RESTO DE LA PARCELA 17)	2.006.683,20	0,00	2.006.683,20
1	354	15902	MA-1P.P. POLIGONO I MANZANA H. SECTOR A	1.064.814,72	0,00	1.064.814,72
1	355	15903	MORISCOS Nº 6 AU3 (A.A. 19) SOLAR	12.952,81	0,00	12.952,81
1	356	15904	F-1 P.P. EQUIPAMIENTO DOCENTE (E-1)	221.345,79	0,00	221.345,79
1	357	15905	F-5 U.A. PARCELA EDIFICABLE Nº 15	16.549,54	0,00	16.549,54
1	358	15906	P-1 P.P. POLIGONO I. PARCELA 7A	350.364,54	0,00	350.364,54
1	359	15907	MA-1.2. P.P. PARCELA DOCENTE	492.923,69	0,00	492.923,69
1	360	15908	F-1 P.P. EQUIPAMIENTO SOCIAL (S)	43.016,11	0,00	43.016,11
1	361	15909	N-1 P.P. PARCELA EQUIPAMIENTO COMERCIAL C	191.775,53	0,00	191.775,53
1	362	15910	MA-2 P.P. PARCELA 16	120.337,44	0,00	120.337,44
1	363	15911	F-1 P.P. EQUIPAMIENTO DOCENTE E-2	1.167.146,64	0,00	1.167.146,64
1	364	15912	N-1 P.P. PARCELA EQUIPAMIENTO DEPORTIVO D-1	509.993,11	0,00	509.993,11
1	365	15913	MA-3 P.P. (UE2) MANZANA 5 SUBPARCELA B (NORTE)	593.432,39	0,00	593.432,39
1	366	15914	FUENSANTA CINE SUELO	601.143,20	0,00	601.143,20
1	367	15915	P-4 U.A. PARCELA EQUIPAMIENTO COMUNITARIO EDUCATIVO (IES MEDINA AZAHARA)	1.328.382,72	0,00	1.328.382,72
1	368	15916	MA-4C U.E. SUBMANZANA C-1	523.890,77	0,00	523.890,77
1	369	15917	P-1 P.P. POLIGONO II. MANZANA 7	190.117,40	0,00	190.117,40
1	370	15918	N-1 P.P. PARCELA EQUIPAMIENTO DEPORTIVO D-2	409.002,65	0,00	409.002,65
1	371	15919	P-6 U.A. PARCELA A	173.178,03	0,00	173.178,03
1	372	15922	PALMA CTRA. DE P.P. PROYECTO DE REPARCELACIÓN PARCELA H-16	211.505,80	0,00	211.505,80
1	373	15923	MAGDALENA CINE (U5) LOCAL	69.503,70	0,00	69.503,70
1	374	15924	N-1 P.P. PARCELA EQUIPAMIENTO DEPORTIVO D-3	245.021,40	0,00	245.021,40
1	375	15925	P-2 U.A. PARCELA A (PROYECTO DE AGREGACION SEGREGACION)	398.152,41	0,00	398.152,41
1	376	15926	PALMA CTRA DE P.P. PROYECTO DE REPARCELACIÓN PARCELA H-17	108.220,20	0,00	108.220,20

AYUNTAMIENTO DE CORDOBA

DILIGENCIA: Aprobado en sesión plenaria de fecha:

10 NOV. 2015

EL SECRETARIO GENERAL DEL PLENO

00274

Fecha Obtención 14/09/2015 11:49

Pág. 146

INVENTARIO DE BIENES

Entre el periodo de 01/01/2014 hasta 31/12/2014

CUENTA 2200 TERRENOS Y BIENES NATURALES

Epígrafe	N.Bien	Bien	Descripción	Bruto Contable	Fondo Amort.	Neto Contable
1	377	15927	MARIA CRISTINA N9 CALLE SOLAR	48.641,60	0,00	48.641,60
1	378	15928	Q-1 P.P. PARCELA Q-1B	404.741,61	0,00	404.741,61
1	379	15929	PARQUE JOYERO PERI UE 1 PARCELA EQUIPAMIENTO COMUNITARIO SOCIAL PUBLICO)	195.521,10	0,00	195.521,10
1	380	15930	PLAZA DE TOROS. APARCAMIENTO	637.516,95	0,00	637.516,95
1	381	15931	MONTON DE TIERRA, PARCELA A	1.742.019,75	0,00	1.742.019,75
1	382	15932	TERRENO POSITO DE CORREDERA (CORREDERA 30.,31,32)	100.394,02	0,00	100.394,02
1	383	15933	P-2 U.A. PARCELA B (PROYECTO DE AGREGACION SEGREGACION)	252.531,09	0,00	252.531,09
1	384	15934	RENFE U.E. PARCELA STI	97.520,16	0,00	97.520,16
1	385	15935	RENFE UE SUBPARCELA 2.14 SUR	246.930,27	0,00	246.930,27
1	386	15936	MORENO U.E. II P.P. RENFE PARCELA 4.8 EQUIPAMIENTO DOCENTE	1.559.264,42	0,00	1.559.264,42
1	387	15937	SANTUARIO POLIGONO PARCELA I-E	336.874,50	0,00	336.874,50
1	388	15938	N-1 P.P. PARCELA EQUIPAMIENTO DOCENTE E-1	315.558,31	0,00	315.558,31
1	389	15939	.N-1 P.P. PARCELA EQUIPAMIENTO DOCENTE E-2	723.526,32	0,00	723.526,32
1	390	15940	SANTUARIO POLIGONO. PARCELA SECTOR IV MANZANA C SUBPARCELA B	33.615,81	0,00	33.615,81
1	391	15941	N-1 P.P. PARCELA EQUIPAMIENTO DOCENTE E-3	1.104.364,86	0,00	1.104.364,86
1	392	15942	N-1 P.P. PARCELA EQUIPAMIENTO SOCIAL	578.289,49	0,00	578.289,49
1	393	15943	SC-2B U.A. SOLAR EN HUERTA SAN CAYETANO	43.145,35	0,00	43.145,35
1	394	15944	Q-1 P.P. PARCELA Q-1C	640.470,24	0,00	640.470,24
1	395	15945	VILLARRUBIA. CENTRO DE TRANSFORMACION PARCELA 6	566,91	0,00	566,91
1	396	15947	RENFE U.E. PARCELA 3.15 (SUBPARCELA 3.15-B SUR)	719.105,75	0,00	719.105,75
1	397	15948	SANTA BARBARA PARCELA DOTACIONAL B	552.107,87	0,00	552.107,87
1	398	15949	SS-5 U.A. P.E. POLIG. GUADALQ. PARCELA 1B (AGREGACIÓN)	446.090,00	0,00	446.090,00
1	399	15950	SECTOR SUR, PARCELA EN CL. JAEN	902.061,48	0,00	902.061,48
1	400	15951	N-3 P.P. PROYECTO DE REPARCELACION. MANZANA 9. PARCELA 70	45.789,99	0,00	45.789,99
1	401	15952	I-2 P.P. PARCELA 11A	247.842,72	0,00	247.842,72
1	402	15953	SS-5 U.A. P.E. POLIG. GUADALQ. PARCELA 22	97.310,63	0,00	97.310,63
1	403	15954	SRA P.P. SAN RAFAEL DE LA ALBAIDA PARCELA DOCENTE	234.557,00	0,00	234.557,00
1	404	15955	JARAS P.P. FINCA (EQUIPAMIENTO)	343.298,11	0,00	343.298,11
1	405	15956	N-3 P.P. PROYECTO DE REPARCELACION. MANZANA 9. PARCELA 71	45.623,62	0,00	45.623,62

AYUNTAMIENTO DE CORDOBA

DILIGENCIA: Aprobado en sesión plenaria de fecha: 10 NOV. 2015 EL SECRETARIO GENERAL DEL PLENO

Fecha Obtención 14/09/2015 11:49

Pág. 147

INVENTARIO DE BIENES

Entre el periodo de 01/01/2014 hasta 31/12/2014

CUENTA 2200 TERRENOS Y BIENES NATURALES

Epígrafe	N.Bien	Bien	Descripción	Bruto Contable	Fondo Amort.	Neto Contable
1	406	15957	SS-5 U.A. P.E. POLIG. GUADALQ. PARCELA 23	97.310,63	0,00	97.310,63
1	407	15958	SRA P.P. SAN RAFAEL DE LA ALBAIDA PARCELA EQUIPAMIENTO SOCIAL	63.144,75	0,00	63.144,75
1	408	15959	N-3 P.P. PROYECTO DE REPARCELACION. MANZANA VPO. PARCELA 118	16.473,00	0,00	16.473,00
1	409	15961	SS-2 U.A. PARCELA EQUIPAMIENTO ESCOLAR	340.604,38	0,00	340.604,38
1	410	15962	SS-5 U.A. P.E. POLIG. GUADALQ. PARCELA 3A	1.548.462,00	0,00	1.548.462,00
1	411	15963	N-3 P.P. PROYECTO DE REPARCELACION. MANZANA VPO. PARCELA 119	16.473,00	0,00	16.473,00
1	412	15964	LE-2 Y 4 U.A. PARCELA 3	469.019,69	0,00	469.019,69
1	413	15966	SS-4 U.A. ALTILLO 6	9.668,00	0,00	9.668,00
1	414	15967	SS-5 U.A. P.E. POLIG. GUALDAQ. PARCELA 43A (AGREGADA)	283.665,06	0,00	283.665,06
1	415	15968	FUENSANTA POLIGONO PARCELA VI-51	50.313,37	0,00	50.313,37
1	416	15969	N-3 P.P. PROYECTO DE REPARCELACION. PARCELA 136 EQUIPAM. COMUNITARIO	1.647.329,65	0,00	1.647.329,65
1	417	15970	TAFURES Nº 3 AU3 (A.A. 19) CALLE	3.720,85	0,00	3.720,85
1	418	15971	GUADALQUIVIR IES (POLIGONO DE SAN FERNANDO) ADECUACION	1.551.427,14	0,00	1.551 427,14
1	419	15972	SS-4 U.A. MANZANA DOTACIONAL	548.550,90	0,00	548.550,90
1	420	15973	SS-5 U.A. P.E. POLIG. GUADALQ. PARCELA 11	2.969.917,17	0,00	2.969.917,17
1	421	15974	TAFURES Nº 5 AU3 (A.A. 19) CALLE	10.570,75	0,00	10.570,75
1	422	15975	.N-3 P.P. PROYECTO DE REPARCELACION. PARCELA 138. (S.T.I.)	97.612,40	0,00	97.612,40
1	423	15976	HIGUERON. EDIFICIO PARA CONSULTORIO LOCAL EN EL EQUIP. COMUNITARIO	1.972.391,86	0,00	1.972.391,86
1	424	15977	U-1 S.G. PARCELA 11	465.013,01	0,00	465.013,01
1	425	15978	N-3 P.P. PROYECTO DE REPARCELACION. PARCELA 141. (S.T.I.)	9.201,81	0,00	9.201,81
1	426	15979	HOSPITAL MILITAR DE SAN FERNANDO (ESPACIOS LIBRES DE USO COMUN	709.236,40	0,00	709.236,40
1	427	15980	V-2 P.P. FINCA 4. PARCELA DEPORTIVA	335.802,16	0,00	335.802,16
1	428	15981	VILLARUBIA. CENTRO DE TRANSFORMACIÓN PARCELA 10	288,33	0,00	288,33
1	429	15982	SS-5 U.A. P.E. POLIG. GUADALQ. PARCELA 16B	148.248,45	0,00	148.248,45
1	430	15984	SS-5 U.A. P.E. POLIG. GUADALQ. PARCELA 1A (AGREGACION)	110.803,00	0,00	110.803,00
1	431	16037	RUSTICA EN TORREBLANCA, CUOTA DEL 47,26 %	130.988,78	0,00	130.988,78
1	432	16038	RUSTICA EN DEHESA DE TIERRA DENOMINADA "RAMÓN PÉREZ EL BAJO"	80.191,43	0,00	80.191,43
1	433	16040	TERRENO CENTRO SOCIAL EN FÁTIMA (ANTIGUA PRISIÓN PROVINCIAL) (LE-19 PERI MANZANA 6)	316.281,60	0,00	316.281,60

AYUNTAMIENTO DE CORDOBA

DILIGENCIA: Aprobado en sesión plenaria de fecha: 10 NOV. 2015
EL SECRETARIO GENERAL DEL PLENO

Fecha Obtención 14/09/2015 11:49
Pág. 148

INVENTARIO DE BIENES

Entre el periodo de 01/01/2014 hasta 31/12/2014

CUENTA 2200 TERRENOS Y BIENES NATURALES

Epígrafe	N.Bien	Bien	Descripción	Bruto Contable	Fondo Amort.	Neto Contable
1	434	16041	TERRENO LOCAL COMERCIAL B1 Y B2 EN C/ SAN PABLO, 9	68.150,53	0,00	68.150,53
1	435	16054	LE-19 PERI MANZANA 6	316.281,60	0,00	316.281,60
1	436	16055	LE-19 PERI MANZANA 7	347.250,84	0,00	347.250,84
1	437	16056	LE-19 PERI VIARIO	0,00	0,00	0,00
1	438	16057	LE-1A E.D. PROYECTO DE PREPARCELACION PARCELA VIARIO	0,00	0,00	0,00
1	439	16058	LE-1B U.E. VIARIO	0,00	0,00	0,00
1	440	16059	LE-2 Y 4 U.A. PARCELA 6	77.852,31	0,00	77.852,31
1	441	16061	LEPANTO VIARIO PEATONAL (ENTRE INSTAL. DEPORT. Y JARDINES ELENA MOYANO)	0,00	0,00	0,00
1	442	16063	MA-1 S.G. HACIENDA ARRUZAFILLA	1.829.192,96	0,00	1.829.192,96
1	443	16064	ALAMO EL. PPO(I)-8. PROYECTO DE REPARCELACION. PARCELA ZVNC-35	13.115,47	0,00	13.115,47
1	444	16065	ALAMO EL. PPO(I)-8. PROYECTO DE REPARCELACION. PARCELA ZVNC-36	21.035,45	0,00	21.035,45
1	445	16066	ALAMO EL. PPO(I)-8. PROYECTO DE REPARCELACION. PARCELA ZVNC-37	53.090,67	0,00	53.090,67
1	446	16067	RONDA OESTE SGV PARCELA 63 B Y D (EXPROPIACION)	597.927,52	0,00	597.927,52
1	447	16068	ALAMO EL. PPO(I)-8. PROYECTO DE REPARCELACION. PARCELA ZVNC-38	3.303,63	0,00	3.303,63
1	448	16069	ALAMO EL. PPO(I)-8. PROYECTO DE REPARCELACION. PARCELA ZVNC-4	4.302,60	0,00	4.302,60
1	449	16070	MA-1 S.G. HAZA CAPELLANIA PAGO MATRIZ	2.256.987,00	0,00	2.256.987,00
1	450	16071	ALAMO EL. PPO(I)-8. PROYECTO DE REPARCELACION. PARCELA ZVNC-5	43.198,71	0,00	43.198,71
1	451	16072	MA-1 S.G. HAZA DE LA VIÑA PAGO MATRIZ	874.680,09	0,00	874.680,09
1	452	16073	MA-6 SGV CTRA. DE TRASSIERRA 22	30.705,22	0,00	30.705,22
1	453	16074	ALAMO EL. PPO(I)-8. PROYECTO DE REPARCELACION. PARCELA ZVNC-6	41.963,98	0,00	41.963,98
1	454	16075	MA-6 SGV CTRA. DE TRASSIERRA 24	46.097,00	0,00	46.097,00
1	455	16076	MA-6 SGV PARCELA 1. CTRA. DE TRASSIERRA 14	0,00	0,00	0,00
1	456	16077	MA-6 SGV PARCELA 2. CTRA. DE TRASSIERRA 16	0,00	0,00	0,00
1	457	16078	MA-6 SGV PARCELA 3. CTRA. DE TRASSIERRA 18	0,00	0,00	0,00
1	458	16079	SAN ELOY, MANZANA (MANZANA J DEL P.P. CARRETERA DE PALMA) VIALES	0,00	0,00	0,00
1	459	16080	MA-6 SGV PARCELA 4. CTRA. DE TRASSIERRA 20	141.507,63	0,00	141.507,63
1	460	16081	SANTA BARBARA VIARIO	0,00	0,00	0,00
1	461	16082	MANZANILLA 3. CESION DE VIARIO (AGUILAREJO ALTO) EL HIGUERON	0,00	0,00	0,00

AYUNTAMIENTO DE CORDOBA

10 NOV 2015
EL SECRETARIO GENERAL DEL PLENO

Fecha Obtención 14/09/2015 11:49
Pág. 149

INVENTARIO DE BIENES

Entre el periodo de 01/01/2014 hasta 31/12/2014

CUENTA 2200 TERRENOS Y BIENES NATURALES

Epígrafe	N.Bien	Bien	Descripción	Bruto Contable	Fondo Amort.	Neto Contable
1	462	16083	SANTA CRUZ, CALLE CORDOBA	0,00	0,00	0,00
1	463	16084	MARGARITAS IGLESIA DE (TERRENO CALIFICADO COMO VIAL)	0,00	0,00	0,00
1	464	16085	ALAMO EL. PPO(I)-8. PROYECTO DE REPARCELACION. PARCELA ZVNC-7	1.965,13	0,00	1.965,13
1	465	16086	SANTA MARIA DE TRASSIERRA UA1.SGLE TR-1 SNU EP(PARQUE -ZONA VERDE)	1.167.515,55	0,00	1.167.515,55
1	466	16087	MORERAS VIARIO DEL PROYECTO AGRECACION-SEGREGACION	0,00	0,00	0,00
1	467	16088	ALAMO EL. PPO(I)-8. PROYECTO DE REPARCELACION. PARCELA ZVNC-8	1.965,13	0,00	1.965,13
1	468	16089	SANTO DOMINGO PROYECTO REPARCELACION PERI PARCELA DEPORTIVA	3.512.167,30	0,00	3.512.167,30
1	469	16090	ALAMO EL. PPO(I)-8. PROYECTO DE REPARCELACION. PARCELA ZVNC-9	9.774,14	0,00	9.774,14
1	470	16091	SANTO DOMINGO PROYECTO REPARCELACION PERI PARCELA EQ.COMUNIT. INSTALACIONES	179.443,30	0,00	179.443,30
1	471	16092	ANGELES, POLIGONO INDUSTRIAL. CESION DE VIARIO (FRICORSA)	0,00	0,00	0,00
1	472	16093	SANTO DOMINGO PROYECTO DE REPARCELACION PERI PARCELA SOCIAL	155.987,00	0,00	155.987,00
1	473	16094	SANTO DOMINGO PROYECTO REPARCELACION PERI PARCELA VIARIO	0,00	0,00	0,00
1	474	16095	ASAMBLEA, SAN RAFAEL DE LA ALBAIDA. (VIARIO)	0,00	0,00	0,00
1	475	16096	SANTO DOMINGO PROYECTO REPARCELACION PERI ZONA VERDE 1	774.757,60	0,00	774.757,60
1	476	16097	SANTO DOMINGO PROYECTO REPARCELACION PERI ZONA VERDE 2	389.537,30	0,00	389.537,30
1	477	16098	ATEGUA, CALLE (CESION DE VIARIO EN SANTA CRUZ)	0,00	0,00	0,00
1	478	16099	A.A. B-1 MOLINILLO DE SANSUEÑA	576.916,37	0,00	576.916,37
1	479	16100	AU1 PUERTA DEL PUENTE PARCELA 4 (RONDA DE ISASA Nº 6)	0,00	0,00	0,00
1	480	16101	AU1. FINCA 4. PROYECTO DE REPARCELACION (VIARIO V1 Y V2)	0,00	0,00	0,00
1	481	16102	SANTO DOMINGO PROYECTO REPARCELACION PERI ZONA VERDE 3	3.296.749,00	0,00	3.296.749,00
1	482	16103	A4 (DON RODRIGO 17)	0,00	0,00	0,00
1	483	16104	AU6 SAN PABLO (ANTES U.A.5 CALLEJON DEL GALAPAGO)	26.166,05	0,00	26.166,05
1	484	16105	SANTO DOMINGO PROYECTO REPARCELACION PERI ZONA VERDE 4	127.351,50	0,00	127.351,50
1	485	16106	A4 (AGUSTIN MORENO 2)	0,00	0,00	0,00
1	486	16108	SANTO DOMINGO PROYECTO DE REPARCELACION PERI ZONA VERDE 5	191.387,00	0,00	191.387,00
1	487	16109	AU8 PLAZA DE SAN AGUSTIN 5	836.382,34	0,00	836.382,34
1	488	16110	MORERAS. ZONA VRDE DEL PROYECTO DE AGREGACIÓN-SEGREGACIÓN	1.115.222,10	0,00	1.115.222,10

AYUNTAMIENTO DE CORDOBA

DILIGENCIA: Aprobado en sesión plenaria de fecha:
10 NOV. 2015
EL SECRETARIO GENERAL DEL PLENO

Fecha Obtención 14/09/2015 11:49
Pág. 150

INVENTARIO DE BIENES

Entre el periodo de 01/01/2014 hasta 31/12/2014

CUENTA 2200 TERRENOS Y BIENES NATURALES

Epígrafe	N.Bien	Bien	Descripción	Bruto Contable	Fondo Amort.	Neto Contable
1	489	16111	SANTO DOMINGO PROYECTO REPARCELACION PERI ZONA VERDE 6	877.933,00	0,00	877.933,00
1	490	16112	ABEJORRERAS VIARIO	0,00	0,00	0,00
1	491	16113	AZAHARA POLIGONO ZONA VERDE PARALELA AL FFCC	3.582.548,04	0,00	3.582.548,04
1	492	16114	MORISCOS Nº4 AU3 (A. A.19) LIBERACION DEL ABSIDE SE SANTA MARIA	0,00	0,00	0,00
1	493	16115	AL-1 CESIÓN DE VIARIO (ALCOLEA)	0,00	0,00	0,00
1	494	16116	SC-3 ED PARCELA SISTEMA GENERAL ESPACIOS LIBRES	32.426,98	0,00	32.426,98
1	495	16117	B-13 UE2 ZONA VERDE A	352.832,51	0,00	352.832,51
1	496	16118	AL-1 P.P. ALCOLEA MANZANA 12 ESPACIOS LIBRES	64.140,54	0,00	64.140,54
1	497	16119	MU-2 E.D. PROYECTO DE REPARCELACION PARCELA EL-2. FINCA Nº5	17.205,15	0,00	17.205,15
1	498	16120	AL-1 P.P. ALCOLEA MANZANA 15 ESPACIOS LIBRES	89.610,84	0,00	89.610,84
1	499	16122	B-13 UE2 ZONA VERDE B	993.241,19	0,00	993.241,19
1	500	16123	TERRENO CENTRO CIVICO Y CONSULTORIO LOCAL TIPO I EN CERRO MURIANO (MU-2 E.D. PROYECTO DE REPARCELACION PARCELA EQ FINCA Nº3)	561.687,84	0,00	561.687,84
1	501	16124	AL-1 P.P. ALCOLEA MANZANA 17 ESPACIOS LIBRES	42.167,01	0,00	42.167,01
1	502	16125	MU-2 E.D. PROYECTO DE REPARCELACION PARCELA VIARIO FINCA Nº 6	0,00	0,00	0,00
1	503	16126	B-13 UE2 VIARIO	0,00	0,00	0,00
1	504	16127	B-18 U.A. AGREGACION SEGREGACION VIARIO	0,00	0,00	0,00
1	505	16128	MU-2 E.D. PROYECTO DE REPARCELACION. PARCELA EL-1. FINCA Nº 4	17.205,12	0,00	17.205,12
1	506	16129	AL-1 P.P. ALCOLEA MANZANA 18 ESPACIOS LIBRES	65.281,67	0,00	65.281,67
1	507	16131	B-18 U.A. AGREGACION SEGREGACION ZONA VERDE	1.749.333,76	0,00	1.749.333,76
1	508	16132	SC-3 ED PARCELA VIARIO	0,00	0,00	0,00
1	509	16133	B-18 Y B-19 U.A AGREGACION SEGREGACION VIARIO PROLONGACION CL PAULA MONTAL	0,00	0,00	0,00
1	510	16134	MU-9 U.E. VIARIO	0,00	0,00	0,00
1	511	16135	SGEL SUNP-1 PARCELA SEGREGADA. NORTE DEL HOSPITAL REINA SOFIA	362.735,46	0,00	362.735,46
1	512	16136	B-22A PERI PARCELA 13	41.953,43	0,00	41.953,43
1	513	16137	MU-9 U.E. ZONA VERDE	57.573,13	0,00	57.573,13
1	514	16138	SGV EL RG (AANTES A.A. RG-1)	168.791,15	0,00	168.791,15
1	515	16139	B-22A PERI PARCELA 12	0,00	0,00	0,00
1	516	16140	SGV EL RP-3 (GLORIETA TORRECILLA) DORICA. PARCELA 7.1 Y 7.2 RONDA OESTE	3.403.314,23	0,00	3.403.314,23

AYUNTAMIENTO DE CORDOBA

DILIGENCIA: Aprobado en sesión plenaria de fecha: 10 NOV. 2015 EL SECRETARIO GENERAL DEL PLENO

Fecha Obtención 14/09/2015 11:49
Pág. 151

INVENTARIO DE BIENES

Entre el periodo de 01/01/2014 hasta 31/12/2014

CUENTA 2200 TERRENOS Y BIENES NATURALES

Epígrafe	N.Bien	Bien	Descripción	Bruto Contable	Fondo Amort.	Neto Contable
1	517	16141	N-1 P.P. PARCELA ZONA VERDE ZV-2	4.442.570,18	0,00	4.442.570,18
1	518	16142	B-22A PERI. PARCELA 2	133.431,13	0,00	133.431,13
1	519	16143	B-22B PERI ASOMADILLA SUR FINCA 16 VIARIO	0,00	0,00	0,00
1	520	16144	B-22B PERI ASOMADILLA SUR FINCA 17 ESPACIOS LIBRES	20.988,24	0,00	20.988,24
1	521	16145	N-1 P.P. PARCELA ZONA VERDE ZV-5	12.439.271,45	0,00	12.439.271,45
1	522	16146	SIETE DE MAYO/INFANTA DOÑA MARIA. PARCELA C DEL PROYECTO DE SEGREGACION	0,00	0,00	0,00
1	523	16147	B-23 U.A. SAN JOSE DE SANSUEÑA (ZONA VERDE)	79.159,30	0,00	79.159,30
1	524	16149	SR-12 UE1 PERI (PARCELA EQUIPAMIENTO)	301.139,61	0,00	301.139,61
1	525	16150	B-23 U.A. SAN JOSE DE SANSUEÑA	684.223,43	0,00	684.223,43
1	526	16151	N-3 P.P. PROYECTO DE REPARCELACION. PARCELA 127. ZONA VERDE 2	884.329,94	0,00	884.329,94
1	527	16152	B-34 PROYECTO REPARCELACION PARCELA VIARIO	0,00	0,00	0,00
1	528	16153	B-7A. PERI HERMANO BONIFACIO-OESTE	0,00	0,00	0,00
1	529	16154	N-3 P.P. PROYECTO DE REPARCELACION. PARCELA 128. ZONA VERDE 3	484.121,70	0,00	484.121,70
1	530	16155	SR-12 UE1 PERI (PARCELA ESPACIOS LIBRES)	193.524,80	0,00	193.524,80
1	531	16156	B-7A. PERI HERMANO BONIFACIO-OESTE	4.577,84	0,00	4.577,84
1	532	16157	N-3 P.P. PROYECTO DE REPARCELACION. PARCELA 129. ZONA VERDE 4	1.702.507,61	0,00	1.702.507,61
1	533	16158	SR-12 UE1 PERI (PARCELA VIARIO)	0,00	0,00	0,00
1	534	16159	CAMPOALEGRE. ZONA VERDE	4.257.270,76	0,00	4.257.270,76
1	535	16160	N-3 P.P. PROYECTO DE REPARCELACION. PARCELA 130. ZONA VERDE 5.	57.413,34	0,00	57.413,34
1	536	16161	SR-8 PERI UE2 PARCELA V-1 VIARIO	0,00	0,00	0,00
1	537	16162	CARDEÑA, CALLE. PROYECTO DE NORMALIZACION DE FINCAS	0,00	0,00	0,00
1	538	16163	SR-8 PERI UE2 PARCELA V-2	0,00	0,00	0,00
1	539	16164	CC P.P. FASE 2 (CC-2) EQUIPAMIENTO COMERCIAL	165.092,15	0,00	165.092,15
1	540	16165	N-3 P.P. PROYECTO DE REPARCELACION. PACELA 131. ZONA VERDE 6	188.036,00	0,00	188.036,00
1	541	16166	SR-8 PERI UE2 PARCELA ZV-1	458.389,22	0,00	458.389,22
1	542	16167	CC P.P. FASE 2 (CC-2) EQUIPAMIENTO DEPORTIVO	831.268,56	0,00	831.268,56
1	543	16169	N-3 P.P. PROYECTO DE REPARCELACIÓN. PARCELA 132. ZONA VERDE 7	441.249,07	0,00	441.249,07
1	544	16170	SR-8 PERI UE2 PARCELA ZV-2	2.098,66	0,00	2.098,66
1	545	16171	CC P.P. FASE 2 (CC-2) EQUIPAMIENTO DOCENTE	865.539,79	0,00	865.539,79

AYUNTAMIENTO DE CORDOBA

DILIGENCIA: Aprobado en sesión plenaria de fecha:

10 NOV. 2015

EL SECRETARIO GENERAL DEL PLENO

Fecha Obtención 14/09/2015 11:49
Pág. 152

INVENTARIO DE BIENES

Entre el periodo de 01/01/2014 hasta 31/12/2014

CUENTA 2200 TERRENOS Y BIENES NATURALES

Epígrafe	N.Bien	Bien	Descripción	Bruto Contable	Fondo Amort.	Neto Contable
1	546	16172	N-3 P.P. PROYECTO DE REPARCELACION. PARCELA 133. ZONA VERDE 8	1.414.416,25	0,00	1.414.416,25
1	547	16173	SS-12 E.D. PERI UE-2 AVD. DE CADIZ. PARCELA VIARIO	0,00	0,00	0,00
1	548	16174	N-3 P.P. PROYECTO DE REPARCELACION. PARCELA 134. ZONA VERDE 9	178.461,89	0,00	178.461,89
1	549	16175	CC P.P. FASE 2 (CC-2) EQUIPAMIENTO SOCIAL	275.072,04	0,00	275.072,04
1	550	16176	SS-5 U.A. P.E. POLIG. GUADALQ. PARCELA 15	260.181,10	0,00	260.181,10
1	551	16177	SS-5 U.A. P.E. POLIG. GUADALQ. PARCELA 16C	24.151,07	0,00	24.151,07
1	552	16178	AL-1 P.P. ALCOLEA MANZANA 5 ESPACIOS LIBRES	716.824,89	0,00	716.824,89
1	553	16179	AL-1 P.P. ALCOLEA MANZANA 7 ESPACIOS LIBRES	989.987,39	0,00	989.987,39
1	554	16180	AL-1 P.P. ALCOLEA PARCELA VIARIO	0,00	0,00	0,00
1	555	16182	SS-5 U.A. P.E. POLIG. GUADALQ. PARCELA 5	114.348,56	0,00	114.348,56
1	556	16183	CC P.P. FASE 2 (CC-2) PARCELAS SISTEMA TECNICO	23.691,69	0,00	23.691,69
1	557	16184	N-3 P.P. PROYECTO DE REPARCELACION. PARCELA 135. ZONA VERDE (LIMITE ESTE)	61.312,50	0,00	61.312,50
1	558	16185	N-3 P.P. PROYECTO DE REPARCELACION. VIALES	0,00	0,00	0,00
1	559	16186	CENTRO DE CREACION CONTEMPORANEA (ZONA VERDE CIRCUNDANTE)	0,00	0,00	0,00
1	560	16187	SS-5 U.A. P.E. POLIG. GUADALQ. PARCELA VC	26.223,94	0,00	26.223,94
1	561	16188	N-4 P.P. PROYECTO DE REPARCELACION. PARCELA 86. ZONA VERDE 1	7.876.340,91	0,00	7.876.340,91
1	562	16189	CHI-2 PERI FINCA 10 EQUIPAMIENTO 4	381.262,64	0,00	381.262,64
1	563	16190	SUP-2 SGEL FINCA 57	8.008,03	0,00	8.008,03
1	564	16191	N-4 P.P. PROYECTO DE REPARCELACION. PARCELA 87. ESPACIO LIBRE	369.061,09	0,00	369.061,09
1	565	16192	SUP-2 SGEL FINCA 59	256.693,13	0,00	256.693,13
1	566	16193	AL-5 ESTUDIO DETALLE PARCELA VIARIO ALCOLEA	0,00	0,00	0,00
1	567	16194	SUP-2 SGEL FINCA 59-1	178.585,65	0,00	178.585,65
1	568	16195	SUP-2 SGEL FINCA 59-2	115.699,17	0,00	115.699,17
1	569	16196	SUP-2 SGEL FINCA 60	8.599,46	0,00	8.599,46
1	570	16197	SUP-2 SGEL FINCA 62	606.977,39	0,00	606.977,39
1	571	16198	CHI-2 PERI FINCA 11 ZONA VERDE 1	25.190,51	0,00	25.190,51
1	572	16199	CHI-2 PERI FINCA 12 ZONA VERDE 2	1.232.962,86	0,00	1.232.962,86
1	573	16200	CHI-2 PERI FINCA 13 AREA LIBRE 1	176.242,97	0,00	176.242,97
1	574	16201	N-4 P.P. PROYECTO DE REPARCELACION. VIARIO	0,00	0,00	0,00
1	575	16202	CHI-2 PERI FINCA 14 AREA LIBRE 2	299.910,73	0,00	299.910,73

AYUNTAMIENTO DE CORDOBA

DILIGENCIA: Aprobado en sesión plenaria de fecha: 10 NOV. 2015 EL SECRETARIO GENERAL DEL PLENO

Fecha Obtención 14/09/2015 11:49
Pág. 153

INVENTARIO DE BIENES

Entre el periodo de 01/01/2014 hasta 31/12/2014

CUENTA 2200 TERRENOS Y BIENES NATURALES

Epígrafe	N.Bien	Bien	Descripción	Bruto Contable	Fondo Amort.	Neto Contable
1	576	16203	N-5 P.P. PARCELA ED (EDUCATIVA)	165.011,68	0,00	165.011,68
1	577	16204	CHI-2 PERI FINCA 15 AREA LIBRE 3	335.149,77	0,00	335.149,77
1	578	16205	O-1 P.P. PARCELA E.L. 1 Y DEPORTIVO 1	2.498.058,83	0,00	2.498.058,83
1	579	16207	O-1 P.P. PARCELA E.L. 23 Y DEPORTIVO 2	1.121.073,75	0,00	1.121.073,75
1	580	16208	CHI-2 PERI FINCA 6 AREA LIBRE 5	164.823,89	0,00	164.823,89
1	581	16209	CHI-2 PERI FINCA 7 EQUIPAMIENTO 1	339.277,90	0,00	339.277,90
1	582	16210	O-1 P.P. PARCELA E.L. 24 Y DEPORTIVO 3	6.812.920,49	0,00	6.812.920,49
1	583	16211	O-1 P.P. PARCELA EDUCATIVA	3.204.722,05	0,00	3.204.722,05
1	584	16212	SUP-2 SGEL FINCA 63 B Y D (OCUPACION DIRECTA)	6.637.645,08	0,00	6.637.645,08
1	585	16213	CHI-2 PERI FINCA 8 EQUIPAMIENTO 2	212.343,55	0,00	212.343,55
1	586	16214	O-1 P.P. PARCELA SIPS 2	1.129.035,57	0,00	1.129.035,57
1	587	16215	CHI-2 PERI FINCA 9 EQUIPAMIENTO 3	317.828,41	0,00	317.828,41
1	588	16216	CHI-2 PERI FINCAS 18, 19, 20, 21, 22 Y 23. (PARCELAS S.T.I.)	55.210,90	0,00	55.210,90
1	589	16217	O-2 P.P. CESIÓN TEMPORAL Y EN PRECARIO DE TERRENOS PARA COLECTORES	0,00	0,00	0,00
1	590	16218	O-2 P.P. TERRENOS JUNTO A CL PARTICIPACION CIUDADANA. CESION TEMPORAL	0,00	0,00	0,00
1	591	16219	CHI-2 PERI PARCELA VIARIO	0,00	0,00	0,00
1	592	16220	O-3 PAU. EQUIPAMIENTO DEPORTIVO EQ4. (HURTA SANTA ISABEL-ESTE)	1.484.686,78	0,00	1.484.686,78
1	593	16221	SUP-2 SGEL FINCA 63 C	283.765,04	0,00	283.765,04
1	594	16222	SUP-2 SGEL FINCA 64	2.933.722,39	0,00	2.933.722,39
1	595	16223	CS-1 PAU (RESTO NORTE VIARIO)	0,00	0,00	0,00
1	596	16224	O-3 PAU. EQUIPAMIENTO DEPORTIVO EQ5. (HUERTA SANTA ISABEL-ESTE)	2.373.205,80	0,00	2.373.205,80
1	597	16225	CS-1 PAU (RESTO SUR SGEL)	1.909.204,22	0,00	1.909.204,22
1	598	16226	SUP-2 SGEL FINCA 65-2	719.859,75	0,00	719.859,75
1	599	16227	O-3 PAU. EQUIPAMIENTO ESCOLAR EQ1. (HUERTA SANTA ISABEL-ESTE)	3.939.414,17	0,00	3.939.414,17
1	600	16228	E-1 PTR PARCELA APARCAMIENTOS EL.A.1	142.758,00	0,00	142.758,00
1	601	16229	ALAMO EL. PPO(I)-8. PROYECTO DE REPARCELACIÓN. PARCELA ACERA NORTE ZVC-3	0,00	0,00	0,00
1	602	16230	SUP-2 SGEL FINCA 65-3	1.834.337,90	0,00	1.834.337,90
1	603	16231	ALAMO EL. PPO(I)-8. PROYECTO DE REPARCELACIÓN. PARCELA ACERA SUR ZVC-3	0,00	0,00	0,00
1	604	16232	E-1 PTR PARCELA APARCAMIENTOS EL.A.10	313.486,18	0,00	313.486,18
1	605	16233	ALAMO EL. PPO(I)-8. PROYECTO DE REPARCELACIÓN. PARCELA AVENIDA 1	0,00	0,00	0,00

AYUNTAMIENTO DE CORDOBA

DILIGENCIA: Aprobado en sesión plenaria de fecha: 10 NOV. 2015 EL SECRETARIO GENERAL DEL PLENO

Fecha Obtención 14/09/2015 11:49
Pág. 154

INVENTARIO DE BIENES

Entre el periodo de 01/01/2014 hasta 31/12/2014

CUENTA 2200 TERRENOS Y BIENES NATURALES

Epígrafe	N.Bien	Bien	Descripción	Bruto Contable	Fondo Amort.	Neto Contable
1	606	16234	E-1 PTR PARCELA APARCAMIENTOS EL.A.11	14.734,10	0,00	14.734,10
1	607	16235	O-3 PAU. EQUIPAMIENTO ESCOLAR EQ2. (HUERTA SANTA ISABEL-ESTE)	763.548,25	0,00	763.548,25
1	608	16236	SUP-2 SGEL PARQUE DEL CANAL FINCA 65-2. (P.A. SG MA-1)	127.689,66	0,00	127.689,66
1	609	16237	O-3 PAU. EQUIPAMIENTO SOCIAL COMERCIAL EQ3. (HUERTA SANTA ISABEL-ESTE)	907.586,17	0,00	907.586,17
1	610	16238	E-1 PTR PARCELA APARCAMIENTOS EL.A.12	284.774,40	0,00	284.774,40
1	611	16239	SUP-3 SGEL FINCA 46	477.068,79	0,00	477.068,79
1	612	16240	SUP-3 SGEL PARCELA 47	534.588,50	0,00	534.588,50
1	613	16241	ALAMO EL. PPO(I)-8. PROYECTO DE REPARCELACION. PARCELA AVENIDA 2	0,00	0,00	0,00
1	614	16242	O-3 PAU. EQUIPAMIENTO SOCIAL COMERCIAL EQ6. (HUERTA SANTA ISABEL-ESTE)	996.786,17	0,00	996.786,17
1	615	16243	E-1 PTR PARCELA APARCAMIENTOS EL.A.13	284.774,40	0,00	284.774,40
1	616	16244	SUP-4 Y SUP-5 (SGEL PARQUE DE LEVANTE) PARCELAS Denominación: A-1, A-2 Y A-3	8.247.616,39	0,00	8.247.616,39
1	617	16245	O-4 PAU PARCELA V-1 (ZONA VERDE)	5.752.785,07	0,00	5.752.785,07
1	618	16246	E-1 PTR PARCELA APARCAMIENTOS EL.A.14	210.426,03	0,00	210.426,03
1	619	16247	ALAMO EL. PPO(I)-8. PROYECTO DE REPARCELACIÓN. PARCELA AVENIDA 3	0,00	0,00	0,00
1	620	16248	SUP-4 Y SUP-5 (SGEL PARQUE DE LEVANTE) PARCELAS B-1 Y B-2	3.014.370,61	0,00	3.014.370,61
1	621	16249	ALAMO EL. PPO(I)-8. PROYECTO DE REPARCELACIÓN. PARCELA AVENIDA 4	0,00	0,00	0,00
1	622	16250	O-4 PAU PARCELA V-10 (ZONA VERDE)	226.569,64	0,00	226.569,64
1	623	16251	SUP-4 Y SUP-5 (SGEL PARQUE DE LEVANTE) PARCELAS C-1, C-2, D-1 Y D-2	13.570.359,34	0,00	13.570.359,34
1	624	16252	E-1 PTR PARCELA APARCAMIENTOS EL.A.15	658.733,78	0,00	658.733,78
1	625	16253	ALAMO EL. PPO(I)-8. PROYECTO DE REPARCELACIÓN. PARCELA AVENIDA 5	0,00	0,00	0,00
1	626	16254	ALAMO EL. PPO(I)-8. PROYECTO DE REPARCELACIÓN. PARCELA AVENIDA 6.	0,00	0,00	0,00
1	627	16255	E-1 PTR PARCELA APARCAMIENTOS EL.A.16	491.100,86	0,00	491.100,86
1	628	16256	ALAMO EL. PPO(I)-8. PROYECTO DE REPARCELACIÓN. PARCELA AVENIDA 7	0,00	0,00	0,00
1	629	16257	O-4 PAU PARCELA V-11 (ZONA VERDE)	684.323,01	0,00	684.323,01
1	630	16258	ALAMO EL. PPO(I)-8. PROYECTO DE REPARCELACIÓN. PARCELA AVENIDA 8	0,00	0,00	0,00
1	631	16259	E-1 PTR PARCELA APARCAMIENTOS EL.A.17	195.453,12	0,00	195.453,12

AYUNTAMIENTO DE CORDOBA

DILIGENCIA ACREDITATIVA
Sesión plenaria de fecha:
10 NOV. 2015
EL SECRETARIO GENERAL DEL PLENO

Fecha Obtención 14/09/2015 11:49
Pág 155

INVENTARIO DE BIENES

Entre el periodo de 01/01/2014 hasta 31/12/2014

CUENTA 2200 TERRENOS Y BIENES NATURALES

Epígrafe	N.Bien	Bien	Descripción	Bruto Contable	Fondo Amort.	Neto Contable
1	632	16260	O-4 PAU PARCELA V-2 (ZONA VERDE)	2.442.906,36	0,00	2.442.906,36
1	633	16261	O-4 PAU PARCELA V-3 (ZONA VERDE 3)	3.578.314,47	0,00	3.578.314,47
1	634	16262	ALAMO EL. PPO(I)-8. PROYECTO DE REPARCELACIÓN. PARCELA CALLE 1	0,00	0,00	0,00
1	635	16263	SUP-5 SGV	0,00	0,00	0,00
1	636	16264	ALAMO EL. PPO(I)-8. PROYECTO DE REPARCELACIÓN. PARCELA CALLE 10	0,00	0,00	0,00
1	637	16265	SUP-6 SGEL PARCELA 5A PARQUE VIRGEN DEL MAR	1.430.694,72	0,00	1.430.694,72
1	638	16266	ALAMO EL. PPO(I)-8 PROYECTO DE REPARCELACIÓN. PARCELA CALLE 11	0,00	0,00	0,00
1	639	16267	ALAMO EL. PPO(I)-8. PROYECTO DE REPARCELACIÓN, PARCELA CALLE 12	0,00	0,00	0,00
1	640	16268	SUP-6 SGV	0,00	0,00	0,00
1	641	16269	SUP-8 SGEL PARQUE CORDEL DE ECIJA PARCELA 3	167.398,62	0,00	167.398,62
1	642	16270	ALAMO EL. PPO(I)-8. PROYECTO DE REPARCELACIÓN. PARCELA CALLE 13	0,00	0,00	0,00
1	643	16271	SUP-8 SGEL PARQUE CORDEL DE ECIJA PARCELA 4	282.681,62	0,00	282.681,62
1	644	16272	E-1 PTR PARCELA APARCAMIENTOS EL.A.2	410.887,92	0,00	410.887,92
1	645	16273	SUP-8 SGEL PARQUE CORDEL DE ECIJA PARCELA 5	217.621,50	0,00	217.621,50
1	646	16274	ALAMO EL. PPO(I)-8. PROYECTO DE REPARCELACIÓN. PARCELA CALLE 14	0,00	0,00	0,00
1	647	16275	ALAMO EL. PPO(I)-8. PROYECTO DE REPARCELACION. PARCELA CALLE 24	0,00	0,00	0,00
1	648	16276	O-4 PAU PARCELA V-4 (ZONA VERDE)	226.915,57	0,00	226.915,57
1	649	16277	E-1 PTR PARCELA APARCAMIENTOS EL.A.3	709.399,72	0,00	709.399,72
1	650	16278	SUP-8 SGEL PARQUE CORDEL DE ECIJA PARCELA 6	309.692,40	0,00	309.692,40
1	651	16279	ALAMO EL. PPO(I)-8. PROYECTO DE REPARCELACIÓN. PARCELA CALLE 15	0,00	0,00	0,00
1	652	16280	O-4 PAU PARCELA V-5 (ZONA VERDE)	226.915,57	0,00	226.915,57
1	653	16281	E-1 PTR PARCELA APARCAMIENTOS EL.A.4	1.953.144,50	0,00	1.953.144,50
1	654	16282	ALAMO EL. PPO(I)-8 PROYECTO DE REPARCELACIÓN. PARCELA CALLE 16	0,00	0,00	0,00
1	655	16283	SUP-8 SGEL PARQUE CORDEL DE ECIJA PARCELA 7	263.568,00	0,00	263.568,00
1	656	16284	O-4 PAU PARCELA V-6 (ZONA VERDE)	226.915,57	0,00	226.915,57
1	657	16285	E-1 PTR PARCELA APARCAMIENTOS EL.A.5	757.308,57	0,00	757.308,57
1	658	16286	SUP-9 SGEL PARQUE DEL CANAL II PARCELA 1B-2	431.700,00	0,00	431.700,00
1	659	16287	ALAMO EL. PPO(I)-8. PROYECTO DE REPARCELACION. PARCELA CALLE 25	0,00	0,00	0,00
1	660	16288	E-1 PTR PARCELA APARCAMIENTOS EL.A.6	229.385,77	0,00	229.385,77
1	661	16289	SUP-9 SGEL PARQUE DEL CANAL II PARCELA 2	1.438.398,50	0,00	1.438.398,50

AYUNTAMIENTO DE CORDOBA

DILIGENCIA: Aprobado en sesión plenaria de fecha:
10 NOV. 2015
EL SECRETARIO GENERAL DEL PLENO

Fecha Obtención 14/09/2015 11:49
Pág. 156

INVENTARIO DE BIENES

Entre el periodo de 01/01/2014 hasta 31/12/2014

CUENTA 2200 TERRENOS Y BIENES NATURALES

Epígrafe	N.Bien	Bien	Descripción	Bruto Contable	Fondo Amort.	Neto Contable
1	662	16290	ALAMO EL. PPO(I)-8. PROYECTO DE REPARCELACION. PARCELA CALLE 26	0,00	0,00	0,00
1	663	16291	SUP-9 SGEL PARQUE DEL CANAL II PARCELA 3	1.759.645,17	0,00	1.759.645,17
1	664	16292	SUP-9 SGEL PARQUE DEL CANAL II PARCELA 4	1.677.354,52	0,00	1.677.354,52
1	665	16293	ALAMO EL. PPO(I)-8. PROYECTO DE REPARCELACION. PARCELA CALLE 27	0,00	0,00	0,00
1	666	16294	ALAMO EL. PPO(I)-8 PROYECTO DE REPARCELACIÓN. PARCELA CALLE 17	0,00	0,00	0,00
1	667	16295	ALAMO EL. PPO(I)-8. PROYECTO DE REPARCELACION. PARCELA CALLE 28	0,00	0,00	0,00
1	668	16296	SUP-9 SGEL PARQUE DEL CANAL II PARCELA 6	162.324,95	0,00	162.324,95
1	669	16297	ALAMO EL. PPO(I)-8. PROYECTO DE REPARCELACION. PARCELA CALLE 3	0,00	0,00	0,00
1	670	16298	VILLARRUBIA. EXPROPIACION PARA LA TRAVESIA. PARCELA 7-8	0,00	0,00	0,00
1	671	16299	ALAMO EL. PPO(I)-8. PROYECTO DE REPARCELACION. PARCELA CALLE 4	0,00	0,00	0,00
1	672	16300	ALAMO EL. PPO(I)-8. PROYECTO DE REPARCELACION. PARCELA CALLE 5	0,00	0,00	0,00
1	673	16301	VILLARRUBIA. EXPROPIACION PARA LA TRAVESIA. PARCELA 9	0,00	0,00	0,00
1	674	16325	E-1 PTR PARCELA APARCAMIENTOS EL.A.7	555.602,27	0,00	555.602,27
1	675	16326	SUP-9 SGEL PARQUE DEL CANAL II PARCELA 8	54.234,47	0,00	54.234,47
1	676	16327	O-4 PAU PARCELA V-7 (ZONA VERDE)	312.715,19	0,00	312.715,19
1	677	16328	E-1 PTR PARCELA APARCAMIENTOS EL.A.9	566.836,02	0,00	566.836,02
1	678	16329	E-1 PTR PARCELA EL.AR.2 (PARQUES, JARDINES Y EQUIPAMIENTOS)	1.156.221,14	0,00	1.156.221,14
1	679	16330	O-4 PAU PARCELA V-8 (ZONA VERDE)	226.915,57	0,00	226.915,57
1	680	16331	E-1 PTR PARCELA EL.AR.3 (PARQUES, JARDINES Y EQUIPAMIENTOS	1.335.422,85	0,00	1.335.422,85
1	681	16332	SUP-9 SGEL PARQUE DEL CANAL II PARCELAS 1A, 1B-1	1.707.632,52	0,00	1.707.632,52
1	682	16333	SUP-9 SGEL PARQUE DEL CANAL II PARCELAS 7A Y 7B	71.429,08	0,00	71.429,08
1	683	16334	E-1 PTR PARCELA EL.AR.4 (PARQUES, JARDINES Y EQUIPAMIENTOS)	3.951.259,63	0,00	3.951.259,63
1	684	16335	TORRECILLA POLIGONO. PARCELA ZONAS VERDES	12.614.061,71	0,00	12.614.061,71
1	685	16337	E-1 PTR PARCELA EQUIPAMIENTOS PUBLICOS EQ.2	551.903,16	0,00	551.903,16
1	686	16338	ALAMO EL. PPO(I)-8 PROYECTO DE REPARCELACIÓN. PARCELA CALLE 18	0,00	0,00	0,00
1	687	16339	ALAMO EL. PPO(I)-8. PROYECTO DE REPARCELACION. PARCELA CALLE 6	0,00	0,00	0,00
1	688	16341	TRASSIERRA. CTRA. DE.(ZONA VERDE)	176.731,44	0,00	176.731,44

AYUNTAMIENTO DE CORDOBA

DILIGENCIA: Aprobado en sesión plenaria de fecha: 10 NOV. 2015 EL SECRETARIO GENERAL DEL PLENO

Fecha Obtención 14/09/2015 11:49
Pág. 157

INVENTARIO DE BIENES

Entre el periodo de 01/01/2014 hasta 31/12/2014

CUENTA 2200 TERRENOS Y BIENES NATURALES

Epígrafe	N.Bien	Bien	Descripción	Bruto Contable	Fondo Amort.	Neto Contable
1	689	16342	E-1 PTR PARCELA EQUIPAMIENTOS PUBLICOS EQ.3	1.647.888,59	0,00	1.647.888,59
1	690	16345	ALAMO EL. PPO(I)-8. PROYECTO DE REPARCELACION. PARCELA CALLE 7	0,00	0,00	0,00
1	691	16346	ALAMO EL. PPO(I)-8. PROYECTO DE REPARCELACIÓN. PARCELA CALLE 19	0,00	0,00	0,00
1	692	16347	V-1 (I) PERI AZUCARERA PARCELA EQUIPAMIENTO EQ-A	749.535,12	0,00	749.535,12
1	693	16349	E-1 PTR PARCELA EQUIPAMIENTOS PUBLICOS EQ.4	314.260,41	0,00	314.260,41
1	694	16351	ALAMO EL. PPO(I)-8. PROYECTO DE REPARCELACIÓN. PARCELA CALLE 2	0,00	0,00	0,00
1	695	16353	V-1 (I) PERI AZUCARERA PARCELA EQUIPAMIENTO EQ-B	2.251.221,72	0,00	2.251.221,72
1	696	16356	E-1 PTR PARCELA EQUIPAMIENTOS PUBLICOS EQ.6	747.989,62	0,00	747.989,62
1	697	16357	ALAMO EL. PPO(I)-8. PROYECTO DE REPARCELACIÓN. PARCELA CALLE 20	0,00	0,00	0,00
1	698	16359	ALAMO EL. PPO(I)-8. PROYECTO DE REPARCELACION. PARCELA CALLE 8	0,00	0,00	0,00
1	699	16362	V-1 (I) PERI AZUCARERA PARCELA ESPACIOS LIBRES ZV-1	2.550.285,27	0,00	2.550.285,27
1	700	16364	ALAMO EL. PPO(I)-8. PROYECTO DE REPARCELACION. PARCELA CALLE 9	0,00	0,00	0,00
1	701	16366	E-1 PTR PARCELA EQUIPAMIENTOS PUBLICOS EQ.7	196.519,55	0,00	196.519,55
1	702	16368	V-1 (I) PERI AZUCARERA PARCELA VIARIO	0,00	0,00	0,00
1	703	16369	ALAMO EL. PPO(I)-8. PROYECTO DE REPARCELACIÓN. PARCELA CALLE 21	0,00	0,00	0,00
1	704	16371	ALAMO EL. PPO(I)-8. PROYECTO DE REPARCELACION. PARCELA GLORIETA 1	0,00	0,00	0,00
1	705	16372	ALAMO EL. PPO(I)-8. PROYECTO DE REPARCELACION. PARCELA GLORIETA 3	0,00	0,00	0,00
1	706	16373	E-1 PTR PARCELA PARQUES Y JARDINES EL-1	288.178,34	0,00	288.178,34
1	707	16374	ALAMO EL. PPO(I)-8. PROYECTO DE REPARCELACIÓN. PARCELA CALLE 22	0,00	0,00	0,00
1	708	16375	ALAMO EL. PPO(I)-8. PROYECTO DE REPARCELACION. PARCELA GLORIETA 4	0,00	0,00	0,00
1	709	16376	ALAMO EL. PPO(I)-8. PROYECTO DE REPARCELACION. PARCELA GLORIETA 5	0,00	0,00	0,00
1	710	16377	ALAMO EL.PPO(I)-8 PROYECTO DE REPARCELACIÓN. PARCELA CALLE 23	0,00	0,00	0,00
1	711	16378	ALAMO EL. PPO(I)-8. PROYECTO DE REPARCELACION. PARCELA GLORIETA 7	0,00	0,00	0,00
1	712	16379	ALAMO EL. PPO(I)-8. PROYECTO DE REPARCELACION. PARCELA GLORIETA 8	0,00	0,00	0,00
1	713	16380	E-1 PTR PARCELA PARQUES Y JARDINES EL-2	321.132,08	0,00	321.132,08
1	714	16381	ALAMO EL. PPO(I)-8. PROYECTO DE REPARCELACIÓN. PARCELA ZVNC-28	9.724,30	0,00	9.724,30

AYUNTAMIENTO DE CORDOBA

DILIGENCIA: Aprobado en sesión plenaria de fecha: 19 NOV. 2015 EL SECRETARIO GENERAL DEL PLENO

Fecha Obtención 14/09/2015 11:49
Pág. 158

INVENTARIO DE BIENES

Entre el periodo de 01/01/2014 hasta 31/12/2014

CUENTA 2200 TERRENOS Y BIENES NATURALES

Epígrafe	N.Bien	Bien	Descripción	Bruto Contable	Fondo Amort.	Neto Contable
1	715	16382	ALAMO EL. PPO(I)-8. PROYECTO DE REPARCELACION. PARCELA GLORIETA 9	0,00	0,00	0,00
1	716	16383	ALAMO EL.PPO(I)-8 PROYECTO DE REPARCELACIÓN. PARCELA ZVNC.29	7.321,87	0,00	7.321,87
1	717	16384	ALAMO EL. PPO(I)-8. PROYECTO DE REPARCELACION. PARCELA ZVC-1	658.420,91	0,00	658.420,91
1	718	16385	E-1 PTR PARCELA VIARIO	0,00	0,00	0,00
1	719	16386	ALAMO EL.PPO(I)-8. PROYECTO DE REPARCELACIÓN PARCELA ZVNC-3	8.001,77	0,00	8.001,77
1	720	16387	E-1 PTR SISTEMA GENERAL RECINTO FERIAL	13.348.800,00	0,00	13.348.800,00
1	721	16388	V-1 P.P. PROYECTO DE REPARCELACION EQ. COMUN. PUBLICO MANZANA 10.2 (CORTIJO LOS FRAILE	2.481.892,22	0,00	2.481.892,22
1	722	16389	O-4 PAU PARCELA V-9 (ZONA VERDE)	152.569,63	0,00	152.569,63
1	723	16390	ALAMO EL. PPO(I)-8. PROYECTO DE REPARCELACIÓN. PARCELA ZVNC-30	5.981,04	0,00	5.981,04
1	724	16391	E-1 SGEL ZONA VERDE CENTRO. (RONDA OESTE E-1)	3.722.074,35	0,00	3.722.074,35
1	725	16392	V-1 P.P. PROYECTO DE REPARCELACION EQUIPAMIENTO PUBLICO MANZANA 12	232.473,32	0,00	232.473,32
1	726	16393	ALAMO EL. PPO(I)-8. PROYECTO DE REPARCELACION. PARCELA ZVC-10	83.615,06	0,00	83.615,06
1	727	16394	O-4 PAU PARCELA VIARIO	0,00	0,00	0,00
1	728	16395	V-1 P.P. PROYECTO DE REPARCELACION PARCELA VIARIO	0,00	0,00	0,00
1	729	16396	E-1 SGEL ZONA VERDE ESTE (RONDA OESTE E-1) RESTO DE FINCA MATRIZ	2.300.124,99	0,00	2.300.124,99
1	730	16397	ALAMO EL. PPO(I)-8. PROYECTO DE REPARCELACION. PARCELA ZVC-11	223.294,71	0,00	223.294,71
1	731	16398	ALAMO EL. PPO(I)-8. PROYECTO DE REPARCELACIÓN. PARCELA ZVNC-31	20.204,96	0,00	20.204,96
1	732	16399	O-5 P.P. PARCELA EQUIPAMIENTO ESCOLAR-1 PARCELA 1.5	1.779.000,50	0,00	1.779.000,50
1	733	16400	ALAMO EL. PPO(I)-8. PROYECTO DE REPARCELACION. PARCELA ZVC-12	95.560,95	0,00	95.560,95
1	734	16401	V-1 P.P. PROYECTO DE REPARCELACION RECINTO FERIAL MANZANA 21	1.417.279,73	0,00	1.417.279,73
1	735	16402	ALAMO EL. PPO(I)-8. PROYECTO DE REPARCELACIÓN. PARCELA ZVNC-32	21.471,89	0,00	21.471,89
1	736	16403	ALAMO EL. PPO(I)-8. PROYECTO DE REPARCELACION. PARCELA ZVC-13	324.181,74	0,00	324.181,74
1	737	16404	E-1 SGEL ZONA VERDE OESTE. (RONDA OESTE MIRALBAIDA)	7.489.696,54	0,00	7.489.696,54
1	738	16405	ALAMO EL. PPO(I)-8. PROYECTO DE REPARCELACION. PARCELA ZVC-14	215.840,14	0,00	215.840,14
1	739	16406	V-1 P.P. PROYECTO DE REPARCELACION ZONA VERDE MANZANA 1.2	2.352.405,25	0,00	2.352.405,25
1	740	16407	O-5 P.P. PARCELA EQUIPAMIENTO SOCIAL (PARCELA 1.4)	1.100.099,82	0,00	1.100.099,82

AYUNTAMIENTO DE CORDOBA

DILIGENCIA: Aprobado en sesión plenaria de fecha: 10 NOV. 2015
EL SECRETARIO GENERAL DEL PLENO

Fecha Obtención 14/09/2015 11:49
Pág. 159

INVENTARIO DE BIENES

Entre el periodo de 01/01/2014 hasta 31/12/2014

CUENTA 2200 TERRENOS Y BIENES NATURALES

Epígrafe	N.Bien	Bien	Descripción	Bruto Contable	Fondo Amort.	Neto Contable
1	741	16408	ALAMO EL. PPO(I)-8. PROYECTO DE REPARCELACIÓN. PARCELA ZVNC-33	13.115,47	0,00	13.115,47
1	742	16409	ERMITAS ANTIGUA CTRA.(CASILLA PEONES CAMINEROS	123,96	0,00	123,96
1	743	16410	O-5 P.P. PARCELA ESPACIOS LIBRES	3.629.408,19	0,00	3.629.408,19
1	744	16411	ALAMO EL. PPO(I)-8. PROYECTO DE REPARCELACIÓN. PARCELA ZVNC-34	14.096,34	0,00	14.096,34
1	745	16412	O-6 P.P. PARCELA DOCENTE/SOCIAL/COMERCIAL	1.050.599,50	0,00	1.050.599,50
1	746	16413	FEDERICO GARCIA LORCA 4 (SOLAR PARA VIARIO) SANTA CRUZ	0,00	0,00	0,00
1	747	16414	ALAMO EL. PPO(I)-8. PROYECTO DE REPARCELACION. PARCELA ZVC-15	519.056,29	0,00	519.056,29
1	748	16415	ALAMO EL. PPO(I)-8. PROYECTO DE REPARCELACION. PARCELA ZVC-16	328.566,13	0,00	328.566,13
1	749	16416	ALAMO EL. PPO(I)-8. PROYECTO DE REPARCELACION. PARCELA ZVC-17	191.246,31	0,00	191.246,31
1	750	16417	O-6 P.P. PARCELA EQUIPAMIENTO DEPORTIVO	1.682.855,03	0,00	1.682.855,03
1	751	16418	ALAMO EL. PPO(I)-8. PROYECTO DE REPARCELACION. PARCELA ZVC-2	451.894,19	0,00	451.894,19
1	752	16419	ALAMO EL. PPO(I)-8. PROYECTO DE REPARCELACION. PARCELA ZVC-3	303.064,92	0,00	303.064,92
1	753	16420	ALAMO EL. PPO(I)-8. PROYECTO DE REPARCELACION. PARCELA ZVC-4	41.822,55	0,00	41.822,55
1	754	16421	H-1 P.P. HIGUERON CENTRO PARCELA EQUIPAMIENTO DOCENTE	983.805,44	0,00	983.805,44
1	755	16422	ALAMO EL. PPO(I)-8. PROYECTO DE REPARCELACION. PARCELA ZVC-5	41.822,55	0,00	41.822,55
1	756	16423	ALAMO EL. PPO(I)-8. PROYECTO DE REPARCELACION. PARCELA ZVC-6	21.680,84	0,00	21.680,84
1	757	16424	V-1 P.P. PROYECTO DE REPARCELACION ZONA VERDE MANZANA 10-1	1.400.850,67	0,00	1.400.850,67
1	758	16425	SUBPARCELA I (EQUIPAMIENTO COMUNITARIO)	35.087,49	0,00	35.087,49
1	759	16426	ALAMO EL. PPO(I)-8. PROYECTO DE REPARCELACION. PARCELA ZVC-7	41.822,55	0,00	41.822,55
1	760	16427	V-1 P.P. PROYECTO DE REPARCELACION ZONA VERDE MANZANA 11	520.493,49	0,00	520.493,49
1	761	16428	ALAMO EL. PPO(I)-8. PROYECTO DE REPARCELACION. PARCELA ZVC-8	41.822,55	0,00	41.822,55
1	762	16429	HOSPITAL MUNICIPAL SUBPARCELA III	73.304,85	0,00	73.304,85
1	763	16430	V-1 P.P. PROYECTO DE REPARCELACION ZONA VERDE MANZANA 20	301.361,13	0,00	301.361,13
1	764	16431	ALAMO EL. PPO(I)-8. PROYECTO DE REPARCELACION. PARCELA ZVC-9	150.384,60	0,00	150.384,60
1	765	16432	HOSPITAL MUNICIPAL SUBPARCELA IV	43.323,99	0,00	43.323,99
1	766	16433	V-1 P.P. PROYECTO DE REPARCELACION ZONA VERDE MANZANA 23	270.429,83	0,00	270.429,83
1	767	16434	ALAMO EL. PPO(I)-8. PROYECTO DE REPARCELACION. PARCELA ZVNC-1	7.881,42	0,00	7.881,42

AYUNTAMIENTO DE CORDOBA

DILIGENCIA: Aprobado en sesión plenaria de fecha: 10 NOV. 2015 EL SECRETARIO GENERAL DEL PLENO

Fecha Obtención 14/09/2015 11:49
Pág. 160

INVENTARIO DE BIENES

Entre el periodo de 01/01/2014 hasta 31/12/2014

CUENTA 2200 TERRENOS Y BIENES NATURALES

Epígrafe	N.Bien	Bien	Descripción	Bruto Contable	Fondo Amort.	Neto Contable
1	768	16435	V-1 P.P. PROYECTO DE REPARCELACION ZONA VERDE MANZANA 24	1.005.940,14	0,00	1.005.940,14
1	769	16436	ALAMO EL. PPO(I)-8. PROYECTO DE REPARCELACION. PARCELA ZVNC-10	9.141,10	0,00	9.141,10
1	770	16438	ALAMO EL. PPO(I)-8. PROYECTO DE REPARCELACION. PARCELA ZVNC-11	8.161,30	0,00	8.161,30
1	771	16439	VALENCIA E.D. A-8. PARCELA VIARIO	0,00	0,00	0,00
1	772	16440	ALAMO EL. PPO(I)-8. PROYECTO DE REPARCELACION. PARCELA ZVNC-12	8.343,63	0,00	8.343,63
1	773	16441	VALLEHERMOSO P.P. PARCELA 16 (ZONA VERDE)	981.064,48	0,00	981.064,48
1	774	16442	VALLEHERMOSO. ZONA VERDE 4 (EXCEPTO 95 M2)	706.612,20	0,00	706.612,20
1	775	16443	VICENTE DE LOS RIOS 9 Y 21 (CESION DE VIARIO POR AGREGACION SEGREGACION)	0,00	0,00	0,00
1	776	16444	VILLARRUBIA. EXPROPIACION PARA LA TRAVESIA. PARCELA 1	0,00	0,00	0,00
1	777	16445	ALAMO EL. PPO(I)-8. PROYECTO DE REPARCELACION. PARCELA ZVNC-13	4.045,29	0,00	4.045,29
1	778	16446	ALAMO EL. PPO(I)-8. PROYECTO DE REPARCELACION. PARCELA ZVNC-14	7.137,63	0,00	7.137,63
1	779	16448	ALAMO EL. PPO(I)-8. PROYECTO DE REPARCELACION. PARCELA ZVNC-15	23.512,43	0,00	23.512,43
1	780	16449	ALAMO EL. PPO(I)-8. PROYECTO DE REPARCELACION. PARCELA ZVNC-16	21.180,93	0,00	21.180,93
1	781	16450	ALAMO EL. PPO(I)-8. PROYECTO DE REPARCELACION. PARCELA ZVNC-17	8.545,13	0,00	8.545,13
1	782	16451	ALAMO EL. PPO(I)-8. PROYECTO DE REPARCELACION. PARCELA ZVNC-18	3.523,81	0,00	3.523,81
1	783	16452	ALAMO EL. PPO(I)-8. PROYECTO DE REPARCELACION. PARCELA ZVNC-19	6.108,41	0,00	6.108,41
1	784	16453	ALAMO EL. PPO(I)-8. PROYECTO DE REPARCELACION. PARCELA ZVNC-2	7.780,67	0,00	7.780,67
1	785	16454	ALAMO EL. PPO(I)-8. PROYECTO DE REPARCELACION. PARCELA ZVNC-20	5.007,84	0,00	5.007,84
1	786	16455	ALAMO EL. PPO(I)-8. PROYECTO DE REPARCELACION. PARCELA ZVNC-21	42.027,03	0,00	42.027,03
1	787	16457	HUERTA SEGOVIA. ZONA VERDE	873.171,13	0,00	873.171,13
1	788	16458	VILLARRUBIA. EXPROPIACION PARA LA TRAVESIA. PARCELA 10	0,00	0,00	0,00
1	789	16459	ALAMO EL. PPO(I)-8. PROYECTO DE REPARCELACION. PARCELA ZVNC-22	41.607,63	0,00	41.607,63
1	790	16460	I-2 P.P. PARCELA 11B	255.555,36	0,00	255.555,36
1	791	16461	VILLARRUBIA. EXPROPIACION PARA LA TRAVESIA. PARCELA 11	9.819,94	0,00	9.819,94
1	792	16462	ALAMO EL. PPO(I)-8. PROYECTO DE REPARCELACION. PARCELA ZVNC-23	1.965,13	0,00	1.965,13
1	793	16463	IGLESIA CALLE (ALCOLEA)	0,00	0,00	0,00
1	794	16464	ALAMO EL. PPO(I)-8. PROYECTO DE REPARCELACION. PARCELA ZVNC-24	1.965,13	0,00	1.965,13

AYUNTAMIENTO DE CORDOBA

DILIGENCIA: Aprobado en sesión plenaria de fecha: 10 NOV. 2015
EL SECRETARIO GENERAL DEL PLENO

Fecha Obtención 14/09/2015 11:49
Pág. 161

INVENTARIO DE BIENES

Entre el periodo de 01/01/2014 hasta 31/12/2014

CUENTA 2200 TERRENOS Y BIENES NATURALES

Epígrafe	N.Bien	Bien	Descripción	Bruto Contable	Fondo Amort.	Neto Contable
1	795	16465	VILLARRUBIA. EXPROPIACION PARA LA TRAVESIA. PARCELA 12	14.937,65	0,00	14.937,65
1	796	16466	INCA GARCILASO E.D. PARCELA VIARIO	0,00	0,00	0,00
1	797	16467	ALAMO EL. PPO(I)-8. PROYECTO DE REPARCELACION. PARCELA ZVNC-25	9.263,53	0,00	9.263,53
1	798	16468	VILLARRUBIA. EXPROPIACION PARA LA TRAVESIA. PARCELA 12B	16.345,26	0,00	16.345,26
1	799	16469	ALAMO EL. PPO(I)-8. PROYECTO DE REPARCELACION. PARCELA ZVNC-26	9.871,91	0,00	9.871,91
1	800	16470	JARAS P.P. FINCA (ZONA VERDE)	1.577.656,77	0,00	1.577.656,77
1	801	16471	ALAMO EL. PPO(I)-8. PROYECTO DE REPARCELACION. PARCELA ZVNC-27	3.992,47	0,00	3.992,47
1	802	16472	VILLARRUBIA. EXPROPIACION PARA LA TRAVESIA. PARCELA 13	0,00	0,00	0,00
1	803	16473	LE-14 U.A. ESCAÑUELA Nº 4 CALLE	0,00	0,00	0,00
1	804	16474	LE-18 U.E. PARCELA C	28.204,40	0,00	28.204,40
1	805	16475	LE-19 PERI ESPACIOS LIBRES	2.564.803,27	0,00	2.564.803,27
1	806	16476	VILLARRUBIA. EXPROPIACION PARA LA TRAVESIA. PARCELA 14 (OCUPACION Y RESERVA DE APROVECHAMIENTO	0,00	0,00	0,00
1	807	16477	O-7 P.P. PARCELA 18. SUBPARCELA E-1. (PARCELA SEGREGADA) (EQUIPAMIENTO SOCIAL COMERCIAL)	1.438.999,99	0,00	1.438.999,99
1	808	16478	VILLARRUBIA. EXPROPIACION PARA LA TRAVESIA. PARCELA 15	0,00	0,00	0,00
1	809	16479	O-7 P.P. PARCELA 19. EQUIPAMIENTO SOCIAL	614.390,84	0,00	614.390,84
1	810	16480	VILLARRUBIA. EXPROPIACION PARA LA TRAVESIA. PARCELA 16	0,00	0,00	0,00
1	811	16481	P-2 A.A. ZONA VERDE OLIVOS BORRACHOS	247.390,84	0,00	247.390,84
1	812	16482	VILLARRUBIA. EXPROPIACION PARA LA TRAVESIA. PARCELA 17	0,00	0,00	0,00
1	813	16483	PALMA CTRA. DE P.P. PROYECTO DE REPARCELACION PARCELA D MZ SD-1	1.989.011,24	0,00	1.989.011,24
1	814	16484	RG-2 UE PARCELA VIARIO	0,00	0,00	0,00
1	815	16485	RG-2 UE PARCELA ZONA VERDE	178.293,86	0,00	178.293,86
1	816	16486	RN-2 SGV. AVENIDA AGRUPACION CORDOBA 33	82.240,84	0,00	82.240,84
1	817	16487	RONDA DE ANDUJAR Nº3 (LE-14 SGV)	284.852,91	0,00	284.852,91
1	818	16488	VILLARRUBIA. EXPROPIACION PARA LA TRAVESIA. PARCELA 18	0,00	0,00	0,00
1	819	16489	RONDA ISASA 8 Y 10	0,00	0,00	0,00
1	820	16490	VILLARRUBIA. EXPROPIACION PARA LA TRAVESIA. PARCELA 19	0,00	0,00	0,00
1	821	16491	RONDA OESTE SGV PARCELA 16-1	0,00	0,00	0,00
1	822	16492	VILLARRUBIA. EXPROPIACION PARA LA TRAVESIA. PARCELA 20	0,00	0,00	0,00

AYUNTAMIENTO DE CORDOBA

DILIGENCIA: Aprobado en sesión plenaria de fecha: 10 NOV. 2015

EL SECRETARIO GENERAL DEL PLENO

Fecha Obtención 14/09/2015 11:49
Pág. 162

INVENTARIO DE BIENES

Entre el periodo de 01/01/2014 hasta 31/12/2014

CUENTA 2200 TERRENOS Y BIENES NATURALES

Epígrafe	N.Bien	Bien	Descripción	Bruto Contable	Fondo Amort.	Neto Contable
1	823	16493	RONDA OESTE SGV PARCELA 31 SUR Y 31 NORTE (ANTES 32-4 Y 32-5) (ABB)	0,00	0,00	0,00
1	824	16494	RONDA OESTE SGV PARCELA 45	0,00	0,00	0,00
1	825	16495	VILLARRUBIA. EXPROPIACION PARA LA TRAVESIA. PARCELA 2-3	0,00	0,00	0,00
1	826	16496	VILLARRUBIA. EXPROPIACION PARA LA TRAVESIA. PARCELA 4	0,00	0,00	0,00
1	827	16497	PALMA CTRA. DE P.P. PROYECTO DE REPARCELACION PARCELA D MZ SD-2.1.	994.525,64	0,00	994.525,64
1	828	16498	VILLARRUBIA. EXPROPIACION PARA LA TRAVESIA. PARCELA 5	0,00	0,00	0,00
1	829	16499	PALMA CTRA DE P.P. PROYECTO DE REPARCELACION PARCELA D MZ SD-2.2	994.856,00	0,00	994.856,00
1	830	16500	VILLARRUBIA. EXPROPIACION PARA LA TRAVESIA. PARCELA 6	0,00	0,00	0,00
1	831	16501	PALMA CTRA. DE P.P. PROYECTO DE REPARCELACION PARCELA D MZ SD-3	340.333,58	0,00	340.333,58
1	832	16502	PARQUE JOYERO PERI UE1 PARCELA ESPACIO LIBRE 1	352.242,53	0,00	352.242,53
1	833	16503	PARQUE JOYERO PERI UE1 PARCELA ESPACIO LIBRE 2	339.126,17	0,00	339.126,17
1	834	16504	PARQUE JOYERO PERI UE1 PARCELA ESPACIO LIBRE 3	70.298,66	0,00	70.298,66
1	835	16505	PARQUE JOYERO PERI UE1 PARCELA ESPACIO LIBRE 4	97.456,00	0,00	97.456,00
1	836	16506	PARQUE JOYERO PERI UE1 PARCELA ZONA VERDE	465.440,11	0,00	465.440,11
1	837	16507	PATRIARCA SGEL SUP-1	2.630.553,71	0,00	2.630.553,71
1	838	16508	PEDROCHEÑAS, VREDA DE LAS. CESION VIARIO	0,00	0,00	0,00
1	839	16509	POETA ALONSO BONILLA. CESION DE VIARIO POR SEGREGACION	0,00	0,00	0,00
1	840	16510	QUEMADAS PERI. ZONA VERDE 10	126.888,68	0,00	126.888,68
1	841	16511	QUEMADAS PERI. RESERVA VIARIO	0,00	0,00	0,00
1	842	16512	QUEMADAS. RESTO DE FINCA INICIAL. EQUIPAMIENTO	7.795.582,03	0,00	7.795.582,03
1	843	16513	QUEMADAS. RESTO FINCA INICAL VIARIO	0,00	0,00	0,00
1	844	16516	I-3 P.P. MANZANA J POLIGONO GRANADAL. (C.A. TAXIS)	60.371,67	0,00	60.371,67
1	845	16517	P-1 P.P. POLIGONO II. PARCELA 8A (IGLESIA BAUTISTA)	154.766,63	0,00	154.766,63
1	846	16518	AU6 (ANTES U.A.5) CALLE CAPITULARES Nº 2 (FUNDACION Denominación: ARQ. CONTEMPORANEA)	0,00	0,00	0,00
1	847	16519	I-3 P.P. MANZANA.P PARCELA 12-1 POL. GRANADAL (FED. ANDALUZA DE FUTBOL)	38.014,01	0,00	38.014,01
1	848	16520	P-1 P.P. POLIGONO III. MANZANA 8 (COLEGIO LA TRINIDAD. OBRA PIA)	2.067.545,50	0,00	2.067.545,50
1	849	16522	LE-6 U.A. ESCOLAR (E-2) (S.C.A. SENECA)	180.002,43	0,00	180.002,43

AYUNTAMIENTO DE CORDOBA

DILIGENCIA. Aprobado en sesión plenaria de esta fecha
10 NOV. 2015
EL SECRETARIO GENERAL DEL PLENO

Fecha Obtención 14/09/2015 11:49
Pág. 163

INVENTARIO DE BIENES

Entre el periodo de 01/01/2014 hasta 31/12/2014

CUENTA 2200 TERRENOS Y BIENES NATURALES

Epigrafe	N.Bien	Bien	Descripción	Bruto Contable	Fondo Amort.	Neto Contable
1	850	16523	B-1 U.A. HACIENDA SAN PEDRO (COLEGIO BRITANICO)	683.350,76	0,00	683.350,76
1	851	16524	P-1 P.P. POLIGONO III. PARCELA 6B (ALZHEIMER)	239.522,86	0,00	239.522,86
1	852	16525	O-3 P.P. EQUIPAMIENTO. (DERECHO DE SUPERFICIE) (MINISTERIO DE DEFENSA)	968.357,20	0,00	968.357,20
1	853	16526	B-1 U.A. HACIENDA SAN PEDRO (COLEGIO BRITANICO)	180.888,64	0,00	180.888,64
1	854	16527	Q-1 P.P. PARCELA Q-1A (CARITAS)	477.717,00	0,00	477.717,00
1	855	16528	B-17 U.A. ESCOLAR (ARRUZAFA EDUCACIONAL)	538.950,15	0,00	538.950,15
1	856	16529	Q-1 P.P. PARCELA Q-1D (FUNDACION BANGASSOU)	441.805,86	0,00	441.805,86
1	857	16530	QUEMADAS. PARCELA A (INICIATIVA VEIASA)	1 524.698,05	0,00	1.524.698,05
1	858	16531	B-5 U.A FINCA EL PATRIARCA. ESCOLAR (BAMBI)	236.571,27	0,00	236.571,27
1	859	16532	RENFE U.E. PARCELA 3.1 (CAMARA DE COMERCIO)	457.380,45	0,00	457.380,45
1	860	16533	MA-1 A.A. CTRA. DE TRASSIERRA. EQUIP. SOCIAL. (PATRONATO SAN RAFAEL	0,00	0,00	0,00
1	861	16535	RENFE U.E. PARCELA 4.6 (COMISIONES OBRERAS)	112.717,04	0,00	112.717,04
1	862	16537	RENFE U.E. SUBPARCELA 2.14 NORTE (UNIVERSIDAD DE CORDOBA)	121.820,00	0,00	121.820,00
1	863	16538	MA-1 P.P. POLIGONO I MANZANA H SECTOR B (FEPAMIC)	78.392,61	0,00	78.392,61
1	864	16539	TERRENO DE LA PARROQUIA SAN PELAGIO (DIOCESIS DE CORDOBA)	72.887,26	0,00	72.887,26
1	865	16540	TERRENO CENTRO CIVICO SANTA MARIA DE TRASSIERRA. (CONVENIO CAMPANERO)	86.483,25	0,00	86.483,25
1	866	16541	SS-2 U.A. PARCELA EQUIPAMIENTO ESCOLAR (CARITAS)	0,00	0,00	0,00
1	867	16543	MA-1 P.P. POLIGONO I MANZANA H SECTOR C-1 (CEPES	488.620,86	0,00	488.620,86
1	868	16544	MA-3 U.A. EQUIPAMIENTO ESCOLAR (CECO)	1.595.245,39	0,00	1.595.245,39
1	869	16545	E-1.1 P.P. PARCELA K-25 (IGLESIA CATOLICA)	216.106,69	0,00	216.106,69
1	870	16546	E-1.1 P.P. PARCELA O-40.1 (ASAENEC)	613.302,05	0,00	613.302,05
1	871	16547	MA-2 P.P. PARCELA 15 Y 17 (IGLESIA CATOLICA)	91.836,47	0,00	91.836,47
1	872	16548	HOSPITAL MILITAR DE SAN FERNANDO. PABELLON 13 (UGT	31.133,97	0,00	31.133,97
1	873	16549	E-1.1 P.P. PARCELA O-40.2 (CRUZ ROJA)	302.761,80	0,00	302.761,80
1	874	16550	MA-1 P.P. POLIGONO I PARCELA C-3 (ACPACYS)	153.715,23	0,00	153.715,23
1	875	16551	MA-1 P.P. POLIGONO I PARCELA C-2 (ASOCIACION SINDROME DE DOWN)	407.727,09	0,00	407.727,09

AYUNTAMIENTO DE CORDOBA

DILIGENCIA: Aprobado en sesión plenaria de fecha: 10 NOV. 2015
EL SECRETARIO GENERAL DEL PLENO

Fecha Obtención 14/09/2015 11:49
Pág. 164

INVENTARIO DE BIENES

Entre el periodo de 01/01/2014 hasta 31/12/2014

CUENTA 2200 TERRENOS Y BIENES NATURALES

Epígrafe	N.Bien	Bien	Descripción	Bruto Contable	Fondo Amort.	Neto Contable
1	876	16552	MA-1 P.P. POLIGONO I PARCELA C-1 (FEPAMIC)	315.988,50	0,00	315.988,50
1	877	16554	HOSPITAL MILITAR DE SAN FERNANDO (ESPACIO LIBRE USO PRIVATIVO CRUZ BLANCA)	612.405,82	0,00	612.405,82
1	878	16559	BIBLIOTECA EN JARDINES DE LA AGRICULTURA (BIBLIOTECA DEL ESTADO)	1.109.433,60	0,00	1.109.433,60
1	879	16560	MORERAS.EQUIPAMIENTO COMUNITARIO (EQUIPAMIENTO 1) VIMCORSA	924.649,25	0,00	924.649,25
1	880	16561	P-3 U.A. PARCELA ZONA VERDE USO PRIVATIVO (RECTORADO)	155.419,46	0,00	155.419,46
1	881	16562	SANTUARIO POLIGONO PARCELA SECT. IV MANZ. C SUBP. A (TESTIG. DE JEHOVA)	39.496,59	0,00	39.496,59
1	882	16563	SGV EL RP-3 (GLORIETA TORRECILLA) FACCA	211.428,00	0,00	211.428,00
1	883	16917	U-1 S.G. PARCELA 12	3.013,28	0,00	3.013,28
1	884	16918	A-1 E.D. PLAZA DE LAS TAZAS Y CL. STA. INES. FINCA 3. PARCELA AREAS LIBRES	47.897,04	0,00	47.897,04
1	885	16922	CV-2 PERI PARCELA VIARIO (PARCELAS 5,6,7,8,9 Y 10)	0,00	0,00	0,00
1	886	16923	P-4 U.A. PARQUE FIDIANA. EQUIP. COMUNITARIO Y VIARIO. FINCA 33394	0,00	0,00	0,00
1	887	16924	O-3 PAU. PARCELA VIARIO. (HUERTA SANA ISABEL-ESTE)	0,00	0,00	0,00
1	888	16925	O-3 PAU. ZONA VERDE V1. (HUERTA SANTA ISABEL-ESTE)	1.165.423,56	0,00	1.165.423,56
1	889	16926	O-3 PAU. ZONA VERDE V11. (HUERTA SANTA ISABEL-ESTE)	235.308,56	0,00	235.308,56
1	890	16927	PP O-3 ZONA VERDE V12. (HUERTA SANTA ISABEL-ESTE)	3.298.594,70	0,00	3.298.594,70
1	891	16928	O-3 PAU. ZONA VERDE V2. (HUERTA SANTA ISABEL-ESTE)	733.229,70	0,00	733.229,70
1	892	16929	O-3 PAU. ZONA VERDE V3. (HUERTA SANTA ISABEL-ESTE)	2.272.517,88	0,00	2.272.517,88
1	893	16930	O-3 PAU. ZONA VERDE V4. (HUERTA SANTA ISABEL-ESTE)	1.758.062,80	0,00	1.758.062,80
1	894	16931	O-3 PAU. ZONA VERDE V9. (HUERTA SANTA ISABEL-ESTE)	767.465,53	0,00	767.465,53
1	895	16941	TRAMOS URBANOS DE CTRAS. DEL ESTADO. (CONV. MINISTERIO DE FOMENTO)	0,00	0,00	0,00
1	896	17657	TERRENO CINE GONGORA	893.224,73	0,00	893.224,73
1	897	17660	B-25 PAM. PARCELA VIARIO	0,00	0,00	0,00
1	898	17875	TERRENO CENTRO CIVICO MUNICIPAL VILLARRUBIA (V-1 U.A. PARCELA B)	48.788,72	0,00	48.788,72
1	899	17876	TERRENO LOCAL ANTIGUO CINE SÉNECA	118.553,90	0,00	118.553,90
1	900	17891	AU6 SAN PABLO NORTE SALA CAPITULAR ZONA D (OBISPADO)	66.489,75	0,00	66.489,75
1	901	17892	AU6 SAN PABLO NORTE SALA CAPITULAR ZONA D (CRISTOBAL MARTIN)	78.860,48	0,00	78.860,48
1	902	17893	AU6 SAN PABLO HUERTA SAN PABLO 5	161.793,92	0,00	161.793,92

AYUNTAMIENTO DE CORDOBA

DILIGENCIA para hacer constar que el presente documento se corresponde con el aprobado en la sesión plenaria de referencia
10 NOV. 2015
EL SECRETARIO GENERAL DEL PLENO

Fecha Obtención 14/09/2015 11:49
Pág. 165

INVENTARIO DE BIENES

Entre el periodo de 01/01/2014 hasta 31/12/2014

CUENTA 2200 TERRENOS Y BIENES NATURALES

Epígrafe	N.Bien	Bien	Descripción	Bruto Contable	Fondo Amort.	Neto Contable
1	903	17894	PARCELA EN LA ALAMEDA Y ARRUZAFILLA, PAGO DE CASILLA	284.726,64	0,00	284.726,64
1	904	17925	AL-1 P.P. ALCOLEA PARCELA 8 EQUIPAMIENTO SOCIAL	170.377,60	0,00	170.377,60
1	905	17928	BARRIADA DE LAS MORERAS PARCELA 5 SUBPARCELA C	274.296,37	0,00	274.296,37
1	906	17929	RENFE U.E. PARCELAS ZONAS VERDES	14.016.182,00	0,00	14.016.182,00
1	907	17931	P-1 P.P. POLIGONO III. PARCELA 6A SEGREGACION (RESTO DE FINCA MATRIZ)	1.336.471,59	0,00	1.336.471,59
1	908	17932	P-1 P.P. POLIGONO II. MANZANA 3	941.600,16	0,00	941.600,16
1	909	17933	P-1 P.P. POLIGONO III, PARCELA 3C	172.370,27	0,00	172.370,27
1	910	17934	P-1 P.P. POLIGONO I MANZANA 8	886.070,21	0,00	886.070,21
1	911	18054	BARRIADA DE LAS MORERAS PARCELA 5 SUBPARCELA B	419.156,10	0,00	419.156,10
1	912	18060	TERRENO CENTRO CIVIO NORTE (ANTES SR-10 U.A. SOCIAL)	232.588,74	0,00	232.588,74
1	913	18065	TERRENO DE OFICINA EN AV. RONDA DE LOS TEJARES, 6 ES:04 PL:01 PT:B03	119.333,51	0,00	119.333,51
1	914	18068	TERRENO DEL CENTRO DE EXPOSICIONES Y CONVENCIONES, UBICADO EN PARQUE JOYERO	1.284.597,28	0,00	1.284.597,28
1	915	18485	TERRENO DEL PARQUE DE LA ASOMADILLA (UA B-15 MANZANA 9 VALDEOLLEROS; SGV SUNP B-1; SUP-7 SGEL)	12.513.954,95	0,00	12.513.954,95
1	916	18597	E-1 P.P. ENCINAREJO. EQUPAMIENTO SOCIAL COMERCIAL	12.182,00	0,00	12.182,00
1	917	18600	TABLERO. PORCION PARA USO DEPORTIVO	298.326,03	0,00	298.326,03
1	918	18604	TERRENO DE CASA DEL CIUDADANO, CENTRO CÍVICO, ESCUELA DE PARTICIPACIÓN Y BANCO DE RECURSOS (ANTIGUO CUARTEL DE LEPANTO)	1.962.567,99	0,00	1.962.567,99
1	919	18611	F-4 U.A. PARQUE FIDIANA. EQUIPAMIENTO COMUNITARIO Y VIARIO. FINCA 33394	0,00	0,00	0,00
1	920	18621	TERRENO CENTRO DE RECEPCION DE VISITANTES (AU1. FINCA 1. PROYECTO DE REPARCELACION)	122.178,78	0,00	122.178,78
1	921	18625	TERRENO DEL CAMPO DE PETANCA CAÑERO	1.322,20	0,00	1.322,20
1	922	18629	TERRENO DEL CIRCUITO NATURAL " PARQUE CRUZ CONDE"	36.044,40	0,00	36.044,40
1	923	18633	TERRENO DEL CIRCUITO NATURAL " EL TABLERO"	5.712.243,37	0,00	5.712.243,37
1	924	18637	TERRENOS DEL APARCAMIENTO SUBTERRANEO SECTOR RENFE.	1.909.151,21	0,00	1.909.151,21
1	925	18645	TERRENOS DEL CAMPO DE FUTBOL(C.F. GUADALQUIVIR)	201.158,40	0,00	201.158,40
1	926	18649	TERRENO DEL CAMPO DE FUTBOL(C.F. VILLARRUBIA)	34.377,60	0,00	34.377,60

AYUNTAMIENTO DE CORDOBA

DILIGENCIA: Aprobado en sesión plenaria de fecha: 10 NOV. 2015
EL SECRETARIO GENERAL DEL PLENO

Fecha Obtención 14/09/2015 11:49
Pág. 166

INVENTARIO DE BIENES

Entre el periodo de 01/01/2014 hasta 31/12/2014

CUENTA 2200 TERRENOS Y BIENES NATURALES

Epígrafe	N.Bien	Bien	Descripción	Bruto Contable	Fondo Amort.	Neto Contable
1	927	18653	TERRENOS DE LAS PISTAS POLIDEPORTIVAS (ID MORERAS)	7.302,80	0,00	7.302,80
1	928	18657	TERRENOS DEL CAMPO DE FUTBOL VISTA ALEGRE	74.645,40	0,00	74.645,40
1	929	18661	TERRENO DEL CAMPO FUTBOL PALMERAS	29.569,60	0,00	29.569,60
1	930	18669	TERRENO DEL CAMPO DE FUTBOL " FATIMA" (LE-6 U.A. ESCOLAR PARCELA E-1)	137.950,80	0,00	137.950,80
1	931	18677	TERRENO DEL CAMPO DE PETANCA "PONIENTE"	2.524,20	0,00	2.524,20
1	932	18681	TERRENOS DEL CAMPO DE FUTBOL DE MIRALBAIDA	73.914,20	0,00	73.914,20
1	933	18685	TERRENO DE INSTALACION CUBIERTA DEPORTIVA CON PISTA POLIDEPORTIVA EXTERIOR	12.621,20	0,00	12.621,20
1	934	18693	TERRENO DEL ESPACIO DEPORTIVO CALLE TERUEL	4.808,00	0,00	4.808,00
1	935	18697	TERRENO DEL CAMPO DE FUTBOL LA ASOMADILLA	130.050,60	0,00	130.050,60
1	936	18701	TERRENO DEL CIRCUITO NATURAL CHINALES	26.400,00	0,00	26.400,00
1	937	18709	TERRENO DEL ESPACIO MULTIDEPORTIVO ACERA DEL RIO	10.240,00	0,00	10.240,00
1	938	18713	TERRENO DEL MULTIESPACIO DEPORTIVO PARQUE AVENIDAS	11.987,80	0,00	11.987,80
1	939	18717	TERRENO DEL MULTIESPACIO DEPORTIVO RENFE	12.192,60	0,00	12.192,60
1	940	18725	TERRENO DEL ESPACIO DEPORTIVO FUENSANTA	4.808,00	0,00	4.808,00
1	941	18733	TERRENO DEL CENTRO CIVICO MUNICIPAL PONIENTE	465.787,66	0,00	465.787,66
1	942	18737	TERRENO DEL CENTRO DE DIA DE MIRALBAIDA	43.312,00	0,00	43.312,00
1	943	18741	TERRENO DEL CENTRO DE DIA LA FOGGARA	486.070,21	0,00	486.070,21
1	944	18745	TERRENO DE LA COMISARIA CONJUNTA	22.341,60	0,00	22.341,60
1	945	18749	TERRENOS DEL S.E.I.S EN POL. GRANADAL	160.083,28	0,00	160.083,28
1	946	18753	TERRENOS DEL CENTRO CIVICO ALCOLEA (AL-1 PERI. ALCOLEA PARCELA EQUIPAMIENTO COMUNITARIO)	132.213,91	0,00	132.213,91
1	947	18757	TERRENOS JUNTO CENTRO CIVICO TRASSIERRA PARA ZONA VERDE Y VIARIO	90.070,80	0,00	90.070,80
1	948	18761	TERRENO DE LA SALA VICTORIA/CASETA DEL CIRCULO	408.798,73	0,00	408.798,73
1	949	18765	TERRENO DEL CENTRO DE BARRIO VEREDON DE LOS FRAILES	49.000,00	0,00	49.000,00
1	950	18769	TERRENO CENTRO SERVICIOS SOCIALES COMUNITARIOS NOROESTE (PARCELA 5 MORERAS EQ-1A	6.000,00	0,00	6.000,00

AYUNTAMIENTO DE CORDOBA

DILIGENCIA: Para hacer constar que el presente documento fue aprobado en sesión plenaria de fecha: 19 NOV. 2015
EL SECRETARIO GENERAL DEL PLENO

Fecha Obtención 14/09/2015 11:49
Pág. 167

INVENTARIO DE BIENES

Entre el periodo de 01/01/2014 hasta 31/12/2014

CUENTA 2200 TERRENOS Y BIENES NATURALES

Epígrafe	N.Bien	Bien	Descripción	Bruto Contable	Fondo Amort.	Neto Contable
1	951	18773	TERRENOS DE LA CAFETERIA NORTE ASOMADILLA	24.854,20	0,00	24.854,20
1	952	18777	TERRENOS DEL ALMACEN EN PARQUE ASOMADILLA	7.119,30	0,00	7.119,30
1	953	18781	TERRENO DE LA CAFETERIA SUR. PARQUE ASOMADILLA	24.854,20	0,00	24.854,20
1	954	18785	TERRENOS DE LAS NAVES DEPOSITOS DE HERRAMIENTAS	21.252,31	0,00	21.252,31
1	955	18850	TERRENO JARDIN BOTANICO EDIFICIO ADMINISTRATIVO IMGEMA	780.202,80	0,00	780.202,80
1	956	18854	TERRENO TEMPLO ROMANO	0,00	0,00	0,00
1	957	18858	TERRENO LOCALES COMERCIALES NUMERO 4, 5, 6 Y 7	0,00	0,00	0,00
1	958	18884	TERRENO ESPACIO MULTIDEPORTIVO LEVANTE. CORDOBA	14.424,20	0,00	14.424,20
1	959	18900	TERRENO ESPACIO MULTIDEPORTIVO PARQUE AZAHARA	10.200,00	0,00	10.200,00
1	960	18951	TERRENO INSTALACION DEPORTIVA MUNICIPAL FONTANAR	528.890,60	0,00	528.890,60
1	961	18969	TERRENO ESCENARIO DE PESCA DEPORTIVA Y EDI. USOS MULTIPLES EN RIO GUADALQUIVIR. PESCODROMO	92.296,30	0,00	92.296,30
1	962	18973	TERRENO PABELLON POLIDEPORTIVO (ID ALCOLEA)	168.283,20	0,00	168.283,20
1	963	18977	TERRENO VESTUARIOS E INSTALACIONES COMPLEMENTARIAS CLUB NAUTICO GUALDALQUIVIR	19.100,00	0,00	19.100,00
1	964	18982	TERRENO CAMPO DE FUTBOL DE ALBERO	24.040,40	0,00	24.040,40
1	965	18986	TERRENO PISCINA DE VERANO Y VESTUARIOS	150.253,00	0,00	150.253,00
1	966	19523	CHI-2 PERI FINCA 16 AREA LIBRE 4	336.754,24	0,00	336.754,24
1	967	19524	LE-5 U.A. ZONA VERDE (NUEVO PGOU 2001)	242.304,45	0,00	242.304,45
1	968	19525	N-3 P.P. PROYECTO DE REPARCELACION. PARCELA 126. ZONA VERDE 1	353.985,00	0,00	353.985,00
1	969	19526	SS-5 U.A. POLIGONO GUADALQUIVIR. PARCELA 10	95.290,47	0,00	95.290,47
1	970	19527	V-2 P.P. FINCA 5. EQUIPAMIENTO ESCOLAR	154.230,58	0,00	154.230,58
1	971	19529	MARUJA CARACUEL. CALLE (PARCELA 3 RESULTANTE TRAS LA SEGREGACION)	1.000,00	0,00	1.000,00
1	972	19534	ANGEL BARRIADA DEL, FINCA 121. (VIARIO, ZONAS VERDES)	0,00	0,00	0,00
1	973	19535	ANGEL BARRIADA DEL. FINCA 19. EQUIPAMIENTO (IGLESIA)	4.471,80	0,00	4.471,80
1	974	19536	ANGEL BARRIADA DEL. FINCA 122 (SG EL-EQ-SUP)	0,00	0,00	0,00
1	975	19538	E-1 SGEL ZONA VERDE ESTE (RONDA OESTE E-1) SEGREGACION	136.725,90	0,00	136.725,90
1	976	19544	MA-5 SGV PARCELA 2 ALFONSO VII Nº 1	229.994,70	0,00	229.994,70
1	977	19545	MA-5 SGV PARCELA 3 ALFONSO VII Nº 3	73.222,52	0,00	73.222,52

AYUNTAMIENTO DE CORDOBA

DILIGENCIA: Aprobado en sesión Ordinaria de fecha: 10 NOV. 2015 EL SECRETARIO GENERAL DEL PLENO

Fecha Obtención 14/09/2015 11:49
Pág. 168

INVENTARIO DE BIENES

Entre el periodo de 01/01/2014 hasta 31/12/2014

CUENTA 2200 TERRENOS Y BIENES NATURALES

Epígrafe	N.Bien	Bien	Descripción	Bruto Contable	Fondo Amort.	Neto Contable
1	978	19546	MU-8 E.D. PROYECTO DE REPARCELACION. VIARIO	0,00	0,00	0,00
1	979	19547	MU-8 E.D. PROYECTO DE REPARCELACION. ZONAS VERDES	574.149,94	0,00	574.149,94
1	980	19548	O-4 P.P. PARCELA 20	2.967.317,73	0,00	2.967.317,73
1	981	19550	O-7 P.P. PARCELA 18. SUBPARCELA-E-2 RESTO DE FINCA MATRIZ (EQUIPAMIENTO SOCIAL COMERCIAL)	625.354,87	0,00	625.354,87
1	982	19552	PORTUGAL ESQ. CL. JUAN DE GORTZ. PARCELA PARA VIARIO	198.871,20	0,00	198.871,20
1	983	19554	RN-2 SGV. AVENIDA AGRUPACION CORDOBA 15	130.748,36	0,00	130.748,36
1	984	19559	RONDA OESTE. PARCELA 51	46.420,00	0,00	46.420,00
1	985	19561	P-1 P.P. POLIGONO III. PARCELA 6A SEGREGACION (PORCION SEGREGADA) ALZHEIMER	68.345,41	0,00	68.345,41
1	986	19564	SANTA BARBARA (ANTIGUO C.P.) PROYECTO DE SECREGACION. FINCA E. CAMPO DE FUTBOL (TERRENO COLEGIO PUBLICO SANTA BARBARA)	41.988,29	0,00	41.988,29
1	987	19565	SANTA BARBARA (ANTIGUO C.P.) PROYECTO DE SEGREGACION. FINCA C.(TERRENO COLEGIO PUBLICO SANTA BARBARA)	30.015,49	0,00	30.015,49
1	988	19566	SANTA BARBARA (ANTIGUO C.P.) PROYECTO DE SEGREGACION. FINCA B. VIARIO (TERRENO COLEGIO PUBLICO SANTA BARBARA)	4.784,11	0,00	4.784,11
1	989	19567	SANTA BARBARA (ANTIGUO C.P.) PROYECTO DE SEGREGACION. FINCA D (TERRENO COLEGIO PUBLICO SANTA BARBARA)	10.536,75	0,00	10.536,75
1	990	19593	SS-4 U.A. ALTILLO 4. (SUELO)	8.862,47	0,00	8.862,47
1	991	19595	SNU PAT SGEL PARQUE EL PATRIARCA Y SNU EP SGEL-1 ACCESO SUR PARQUE PATRIARCA	985.649,75	0,00	985.649,75
1	992	19599	P-4 A.A. CUARTEL DE SAN RAFAEL (ARTILLERIA) BOULEVAR Y ACCESO A GERENCIA)	1.403.479,00	0,00	1.403.479,00
1	993	19603	V-1 U.A. PARCELA A (CONSULTORIO) (LA VEGUETA, BDA. VILLARRUBIA)	72.645,93	0,00	72.645,93
1	994	19605	TERRENO DE CENTRO DE SALUD (ANTIGUO CUARTEL DE LEPANTO)	261.715,43	0,00	261.715,43
1	995	19707	HUERTA DE LAS CABALLERIZAS REALES	4.170.686,70	0,00	4.170.686,70
2	996	14406	TERRENO INSTALACION DEPORTIVA MUNICIPAL "FÁTIMA", (EQUIPAMIENTO DEPORTIVO PLAN ESPECIAL UA LE-2 Y LE-4 Y AA LE-4)	0,00	0,00	0,00
2	997	19487	TERRENO EDIFICIO DE LA ANTIGUA ESCUELA DE FORMACION DEL PROFESORADO DE E.G.B. DE LA EDUCACIÓN	0,00	0,00	0,00
2	998	19704	TERRENO DE CABALLERIZAS REALES	0,00	0,00	0,00

AYUNTAMIENTO DE CORDOBA

DILIGENCIA: Aprobado en sesión plenaria de fecha 10 NOV 2015 EL SECRETARIO GENERAL DEL PLENO

Fecha Obtención 14/09/2015 11:49
Pág. 169

INVENTARIO DE BIENES

Entre el periodo de 01/01/2014 hasta 31/12/2014

CUENTA 2200 TERRENOS Y BIENES NATURALES

Epigrafe	N.Bien	Bien	Descripción	Bruto Contable	Fondo Amort.	Neto Contable
5	999	19695	TERRENO CENTRO DE DIA DE MAYORES BARRIADA DE VILLARRUBIA	0,00	0,00	0,00
TOTAL CUENTA 2200				***549.488.756,80***	***0,00***	***549.488.756,80***

AYUNTAMIENTO DE CORDOBA

DILIGENCIA: Aprobado en sesión plenaria de fecha: 10 NOV. 2015 EL SECRETARIO GENERAL DEL PLENO

Fecha Obtención 14/09/2015 11:49
Pág. 170

INVENTARIO DE BIENES

Entre el periodo de 01/01/2014 hasta 31/12/2014

CUENTA 2210 CONSTRUCCIONES

Epígrafe	N.Bien	Bien	Descripción	Bruto Contable	Fondo Amort.	Neto Contable
1	1	10266	INSPECCION DE MERCADO ALMOTACEN	4.365,02	116,40	4.248,62
1	2	11014	COLEGIO PUBLICO CRONISTA REY DIAZ	205.781,29	5.487,50	200.293,79
1	3	11015	COLEGIO PUBLICO LUCIANA CENTENO	122.007,58	5.951,58	116.056,00
1	4	11018	GRUPO ESCOLAR DE EDUCACION ESPECIAL VIRGEN DE LA ESPERANZA	296.890,38	7.917,06	288.973,32
1	5	11019	COLEGIO PUBLICO LOPEZ DIEGUEZ	485.372,78	0,00	485.372,78
1	6	11022	COLEGIO PUBLICO MEDITERRANEO	1.341.554,74	35.774,78	1.305.779,96
1	7	11023	COLEGIO PUBLICO SALVADOR VINUESA	618.514,53	16.493,72	602.020,81
1	8	11027	COLEGIO PUBLICO CIUDAD JARDIN	546.397,98	14.570,60	531.827,38
1	9	11029	COLEGIO PUBLICO JOAQUIN TENA ARTIGA	642.124,30	17.123,30	625.001,00
1	10	11031	COLEGIO PUBLICO CABALLEROS DE SANTIAGO	461.094,22	48.536,22	412.558,00
1	11	11033	COLEGIO PUBLICO MANUEL ENRIQUEZ BARRIOS	347.203,42	9,258,74	337.944,68
1	12	11035	COLEGIO PUBLICO VISTA ALEGRE	344.836,34	9.195,62	335.640,72
1	13	11038	COLEGIO PUBLICO JOSE DE LA TORRE Y DEL CERRO	627.807,82	156.951,94	470.855,88
1	14	11039	COLEGIO PUBLICO CONDESA DE LAS QUEMADAS	675.282,82	18.007,54	657.275,28
1	15	11041	COLEGIO PUBLICO GRADUADA LOS ANGELES	194.372,95	5.183,26	189.189,69
1	16	11043	COLEGIO PUBLICO ANEXO AL - ANDALUZ	109.266,37	2.913,76	106.352,61
1	17	11045	COLEGIO PUBLICO AL ANDALUS	883.411,37	23.557,62	859.853,75
1	18	11047	COLEGIO PUBLICO ALFONSO CHURRUCA	742.403,87	19.797,42	722.606,45
1	19	11049	COLEGIO PUBLICO ANDALUCIA	641.960,12	17.118,92	624.841,20
1	20	11051	COLEGIO PUBLICO TIRSO DE MOLINA	358.123,70	9.549,96	348.573,74
1	21	11053	COLEGIO PUBLICO ALCALDE JIMENEZ RUIZ	437.239,94	26.499,38	410.740,56
1	22	11055	COLEGIO PUBLICO AZAHARA	855.246,60	22.806,56	832.440,04
1	23	11057	COLEGIO PUBLICO HERNAN RUIZ	1.009.865,04	26.929,72	982.935,32
1	24	11059	COLEGIO PUBLICO COLON	448.811,22	11.968,28	436.842,94
1	25	11061	COLEGIO PUBLICO LUCANO	482.384,69	29.235,42	453.149,27
1	26	11063	COLEGIO PUBLICO AVERROES	1.136.689,50	30.311,72	1.106.377,78
1	27	11065	COLEGIO PUBLICO NTRA SRA DE LINARES	248.396,06	6.623,88	241.772,18
1	28	11068	COLEGIO PUBLICO GUILLERMO ROMERO FERNANDEZ	1.158.653,24	30.897,40	1.127.755,84
1	29	11069	COLEGIO PUBLICO SAN ALVARO	1.166.551,28	31.108,02	1.135.443,26
1	30	11071	COLEGIO PUBLICO ANEXO CONDESA DE LAS QUEMADAS	662.855,01	17.676,12	645.178,89
1	31	11073	COLEGIO PUBLICO SAN FERNANDO	375.930,42	10.024,80	365.905,62
1	32	11076	COLEGIO PUBLICO ALCALDE PEDRO BARBUDO	744.767,26	28.104,42	716.662,84
1	33	11077	COLEGIO PUBLICO SANTOS MARTIRES	465.720,96	35.824,68	429.896,28

AYUNTAMIENTO DE CORDOBA

DILIGENCIA. Aprobado en sesión plenaria de fecha 10 NOV. 2015
EL SECRETARIO GENERAL DEL PLENO

Fecha Obtención 14/09/2015 11:49
Pág. 171

INVENTARIO DE BIENES

Entre el periodo de 01/01/2014 hasta 31/12/2014

CUENTA 2210 CONSTRUCCIONES

Epígrafe	N.Bien	Bien	Descripción	Bruto Contable	Fondo Amort.	Neto Contable
1	34	11079	COLEGIO PUBLICO ANEXO ALFONSO CHURRUCA	737.701,55	19.672,04	718.029,51
1	35	11082	CASA EN JUAN DE AVILA NUMERO 9	8.435,33	0,00	8.435,33
1	36	11083	CASA URBANA LA PALMA	126.660,16	0,00	126.660,16
1	37	11090	CASETA DE SERVICIOS	2.735,14	364,68	2.370,46
1	38	11091	CASA AVDA. DE CADIZ	4.087,78	163,50	3.924,28
1	39	11094	CASETA MUNICIPAL PARA CONCIERTOS	15.050,30	2.006,70	13.043,60
1	40	11095	NAVE DEPOSITO DE HERRAMIENTAS Y COCHERA	6.079,84	810,64	5.269,20
1	41	11098	CEMENTERIO NUESTRA SEÑORA DE LA SALUD	549.347,91	14.356,34	534.991,57
1	42	11099	CEMENTERIO DE SAN RAFAEL	3.385.194,54	90.271,84	3.294.922,70
1	43	11104	MERCADO MUNICIPAL DEL NORTE	184.956,14	23.119,50	161.836,64
1	44	11105	MERCADO MUNICIPAL DEL MARRUBIAL	298.214,71	7.952,36	290.262,35
1	45	11109	MERCADO MUNICIPAL CIUDAD JARDIN	61.755,94	4.574,50	57.181,44
1	46	11111	COLEGIO PUBLICO MIRASIERRA	1.482.889,93	39.543,72	1.443.346,21
1	47	11113	COLEGIO PUBLICO ANTONIO GALA	824.246,20	21.979,88	802.266,32
1	48	11115	COLEGIO PUBLICO DUQUE DE RIVAS	995.599,70	26.549,32	969.050,38
1	49	11117	COLEGIO PUBLICO SANTA BARBARA	573.425,34	42.475,94	530.949,40
1	50	11119	COLEGIO PUBLICO PABLO DE CESPEDES	847.680,33	22.604,80	825.075,53
1	51	11122	MERCADO MUNICIPAL DEL SECTOR SUR	256.972,54	6.852,58	250.119,96
1	52	11123	COLEGIO PUBLICO CONCEPCION ARENAL	1.010.729,29	26.952,78	983.776,51
1	53	11125	COLEGIO PUBLICO PREESCOLAR DUQUE DE RIVAS	157.522,02	4.200,58	153.321,44
1	54	11127	COLEGIO PUBLICO EDUARDO LUCENA	698.579,74	29.107,48	669.472,26
1	55	11129	COLEGIO PUBLICO SAN LORENZO	124.415,13	3.317,72	121.097,41
1	56	11131	COLEGIO PUBLICO PREESCOLAR LOS AZAHARES	174.139,06	4.643,70	169.495,36
1	57	11133	COLEGIO PUBLICO PREESCOLAR CRUZ DE JUAREZ	84.273,86	2.247,30	82.026,56
1	58	11135	ANTIGUO COLEGIO PUBLICO REY HEREDIA	118.442,22	3.158,44	115.283,78
1	59	11137	COLEGIO PUBLICO LA PAZ	686.544,57	18.307,84	668.236,73
1	60	11139	COLEGIO PUBLICO MAIMONIDES	379.118,78	10.109,82	369.008,96
1	61	11142	COLEGIO PUBLICO LUIS DE GONGORA	42.167,57	1.124,46	41.043,11
1	62	11143	COLEGIO PUBLICO SANTUARIO	927.337,96	51.518,76	875.819,20
1	63	11145	COLEGIO PUBLICO SAN LORENZO	426.561,24	18.546,14	408.015,10
1	64	11147	COLEGIO PUBLICO LOS CALIFAS	1.450.081,22	38.668,82	1.411.412,40
1	65	11150	COLEGIO PUBLICO ALGAFEQUI	924.273,97	52.815,64	871.458,33
1	66	11153	COLEGIO PUBLICO ALJOXANI	951.592,06	25.375,78	926.216,28
1	67	11157	COLEGIO PUBLICO FERNAN PEREZ DE OLIVA	988.786,19	26.367,62	962.418,57

AYUNTAMIENTO DE CORDOBA

DILIGENCIA: Aprobado en sesión plenaria de fecha: 10 NOV. 2015 EL SECRETARIO GENERAL DEL PLENO

Fecha Obtención 14/09/2015 11:49
Pág. 172

INVENTARIO DE BIENES

Entre el periodo de 01/01/2014 hasta 31/12/2014

CUENTA 2210 CONSTRUCCIONES

Epígrafe	N.Bien	Bien	Descripción	Bruto Contable	Fondo Amort.	Neto Contable
1	68	11162	COLEGIO PUBLICO JUAN DE MENA	1.120.836,99	29.888,98	1.090.948,01
1	69	11167	GUARDERIA INFANTIL Y PARVULARIO MUNICIPAL	420.181,65	11.204,84	408.976,81
1	70	11168	COLEGIO PUBLICO PREESCOLAR MARGARITA	226.996,47	6.053,22	220.943,25
1	71	11171	COLEGIO PUBLICO JUAN RUFO	768.120,82	20.483,22	747.637,60
1	72	11172	COLEGIO PUBLICO LA INMACULADA	570.697,72	21.535,76	549.161,96
1	73	11174	COLEGIO PUBLICO CALDERON DE LA BARCA	810.378,55	21.610,08	788.768,47
1	74	11176	COLEGIO PUBLICO OBISPO OSIO	1.129.090,70	30.109,08	1.098.981,62
1	75	11178	COLEGIO PUBLICO GLORIA FUERTES	915.899,58	24.423,98	891.475,60
1	76	11180	COLEGIO PUBLICO PREESCOLAR CAÑERO	204.966,03	5.465,76	199.500,27
1	77	11182	COLEGIO PUBLICO PREESCOLAR CALIFATO DE CORDOBA	129.427,73	3.451,40	125.976,33
1	78	11185	COLEGIO PUBLICO PREESCOLAR MIRAFLORES	225.112,78	6.003,00	219.109,78
1	79	11186	COLEGIO PUBLICO ALBOLAFIA	764.320,35	36.396,20	727.924,15
1	80	11189	COLEGIO PUBLICO JULIO ROMERO DE TORRES	570.570,47	43.890,02	526.680,45
1	81	11190	COLEGIO PUBLICO GUADALQUIVIR	773.643,87	36.840,18	736.803,69
1	82	11192	COLEGIO PUBLICO FEDERICO GARCIA LORCA	998.441,47	26.625,10	971.816,37
1	83	11194	COLEGIO PUBLICO PABLO GARCIA BAENA	1.072.246,76	28.593,24	1.043.653,52
1	84	11196	COLEGIO PUBLICO SAN VICENTE FERRER	261.010,92	6.960,28	254.050,64
1	85	11198	I.E.S. SANTA CATALINA DE SIENA (ANTES COLEGIO PUBLICO)	242.992,61	6.479,80	236.512,81
1	86	11200	COLEGIO PUBLICO PREESCOLAR EL BRILLANTE	224.772,38	5.993,92	218.778,46
1	87	11203	COLEGIO PUBLICO LA ADUANA	1.549.767,06	41.327,12	1.508.439,94
1	88	11204	COLEGIO PUBLICO PEDAGOGO GARCIA NAVARRO	492.292,34	13.127,78	479.164,56
1	89	11207	COLEGIO PUBLICO SAN JUAN DE LA CRUZ	1.345.945,13	35.891,86	1.310.053,27
1	90	11208	COLEGIO PUBLICO SANTA ROSA	611.708,62	16.312,22	595.396,40
1	91	11209	KIOSCO Nº 2 EN PLAZA JUAN LATINO	1.119,93	29,86	1.090,07
1	92	11210	KIOSKO NUMERO UNO EN PLAZA JUAN LATINO	1.119,93	29,86	1.090,07
1	93	11211	KIOSCO Nº 4 EN PLAZA JUAN LATINO	1.119,93	29,86	1.090,07
1	94	11212	KIOSKO NUMERO TRES EN PLAZA JUAN LATINO	1.119,93	29,86	1.090,07
1	95	11213	KIOSKO NUMERO CINCO EN PLAZA JUAN LATINO	1.483,54	39,56	1.443,98
1	96	11214	KIOSCO EN LA PLAZA AMANECER DE FATIMA	34.070,73	908,54	33.162,19
1	97	11216	QUIOSCO-CASETA DE HERRAMIENTAS	19.484,95	2.997,68	16.487,27
1	98	11218	COLEGIO PUBLICO TORREMALMUERTA	639.599,39	17.055,98	622.543,41

AYUNTAMIENTO DE CORDOBA

EXCMO. AYUNTAMIENTO DE CÓRDOBA
Secretaría General del Pleno
10 NOV. 2015
EL SECRETARIO GENERAL DEL PLENO

Fecha Obtención 14/09/2015 11:49
Pág. 173

INVENTARIO DE BIENES

Entre el periodo de 01/01/2014 hasta 31/12/2014

CUENTA 2210 CONSTRUCCIONES

Epígrafe	N.Bien	Bien	Descripción	Bruto Contable	Fondo Amort.	Neto Contable
1	99	11219	KIOSCO BAR PLAYA	6.383,35	170,22	6.213,13
1	100	11226	CASA VIVIENDA	17.006,74	453,50	16.553,24
1	101	11227	CASA EN CALLE AMBROSIO DE MORALES 9 BIS	289.293,57	10.714,56	278.579,01
1	102	11232	CASA DEL MEDICO	34.914,46	3.879,38	31.035,08
1	103	11236	PARQUE ZOOLOGICO	1.036.660,74	27.644,28	1.009.016,46
1	104	11237	CASETA TRANSFORMADOR	623,78	0,00	623,78
1	105	11241	COLEGIO PUBLICO EUROPA	1.462.519,35	39.000,50	1.423.518,85
1	106	11243	CASA EN HUERTO SAN PEDRO EL REAL (C/ MAESE LUIS, 20)	257.903,78	6.877,42	251.026,36
1	107	11250	COMISARIA CONJUNTA (ANTES OFICINA DE INFORMACION, TURISMO Y CONGRESOS)	263.885,40	7.036,94	256.848,46
1	108	11251	CENTRO CIVICO MUNICIPAL PLAZA CORREDERA (EDIFICIO SÁNCHEZ PEÑA)	256.808,37	6.848,22	249.960,15
1	109	11253	TEATRO DE LA AXERQUIA	4.318.051,71	115.148,02	4.202.903,69
1	110	11254	CENTRO SERVICIOS SOCIALES COMUNITARIOS SUR, ANTES CENTRO CIVICO	147.193,25	6.399,70	140.793,55
1	111	11256	CENTRO DE EDUCACIÓN VIAL (PARQUE INFANTIL DE TRAFICO)	1.042.251,63	27.608,90	1.014.642,73
1	112	11258	CENTRO CIVICO MUNICIPAL VALLEHERMOSO	471.843,06	12.482,62	459.360,44
1	113	11260	CENTRO CIVICO MUNICIPAL CLUB SANTUARIO	2.883.452,50	74.689,18	2.808.763,32
1	114	11270	CASA DEL MEDICO Y CENTRO CIVICO ASISTENCIAL	20.683,62	2.757,80	17.925,82
1	115	11272	COLEGIO PUBLICO ELENA LUQUE	539.522,09	14.387,24	525.134,85
1	116	11274	CENTRO MUNICIPAL DE INICIATIVAS CULTURALES	428.554,62	11.428,12	417.126,50
1	117	11278	CUARTEL DE LA POLICIA LOCAL	2.114.195,38	56.378,54	2.057.816,84
1	118	11279	MERCADO MUNICIPAL DE LA HUERTA DE LA REINA	529.328,77	14.115,40	515.213,37
1	119	11284	BIBLIOTECA Y ARCHIVO MUNICIPAL	263.226,05	16.982,32	246.243,73
1	120	11285	CAMPING Y PISCINA MUNICIPAL	256.920,22	12.409,37	244.510,85
1	121	11287	LOCALES GRUPO SAN JOSE OBRERO	23.508,51	1.068,56	22.439,95
1	122	11289	MERCADO MUNICIPAL DEL NARANJO	56.377,03	2.967,20	53.409,83
1	123	11291	MATADERO COMARCAL	876.963,57	23.385,68	853.577,89
1	124	11293	TEJAVANA	202.820,14	10.141,00	192.679,14
1	125	11296	GRAN TEATRO	3.193.055,82	85.148,14	3.107.907,68
1	126	14327	MERCADO MUNICIPAL DEL ALCAZAR	197.096,90	5.255,90	191.841,00
1	127	14349	CASA DE LA IGUALDAD (ANTES C/ LA PAJA) EN PADRE COSME	421.400,30	10.996,98	410.403,32

AYUNTAMIENTO DE CORDOBA

DILIGENCIA: Aprobado en sesión plenaria de fecha: 10 NOV. 2015
EL SECRETARIO GENERAL DEL PLENO

Fecha Obtención 14/09/2015 11:49
Pág. 174

INVENTARIO DE BIENES

Entre el periodo de 01/01/2014 hasta 31/12/2014

CUENTA 2210 CONSTRUCCIONES

Epígrafe	N.Bien	Bien	Descripción	Bruto Contable	Fondo Amort.	Neto Contable
1	128	14370	CASA DEL CIUDADANO, CENTRO CÍVICO, ESCUELA DE PARTICIPACIÓN Y BANCO DE RECURSOS (ANTIGUO CUARTEL DE LEPANTO)	9.591.737,28	255.779,66	9.335.957,62
1	129	14372	GRADUADA MIXTA SANTA CRUZ	71.026,65	4.304,64	66.722,01
1	130	14383	ESCUELA TALLER FUENSANTA	1.880.732,18	50.152,84	1.830.579,34
1	131	14451	CENTRO DE FORMACIÓN EMPRESARIAL Y USOS MÚLTIPLES "BAOBAB"	3.369.424,10	89.851,30	3.279.572,80
1	132	14457	CENTRO SOCIOCULTURAL EL PARQUE (LOCAL COMERCIAL 57, PARQUE FIGUEROA)	165.374,99	4.409,98	160.965,01
1	133	14458	BAR BALCON GUADALQUIVIR (BAR FIDIAS)	530.701,29	14.152,02	516.549,27
1	134	14459	BAR BALCON GUADALQUIVIR	530.701,29	14.152,02	516.549,27
1	135	14955	ANTIGUO HOSPITAL MUNICIPAL	826.836,58	22.048,96	804.787,62
1	136	14957	CEMENTERIO NUESTRA SEÑORA DE LA FUENSANTA	3.729.637,07	226.038,58	3.503.598,49
1	137	14962	MORABITO	23.121,28	616,56	22.504,72
1	138	14963	COLEGIO PUBLICO JERONIMO LUIS DE CABRERA	624.888,03	16.663,68	608.224,35
1	139	14964	CENTRO TERCERA EDAD	339.675,38	9.058,00	330.617,38
1	140	14965	CENTRO COMPLEMENTARIO DE CENTROS CIVICOS MUNICIPALES	231.821,03	6.181,88	225.639,15
1	141	14966	LOCALES COMERCIALES NUMEROS 4,5,6 Y 7	20.215,26	792,74	19.422,52
1	142	14969	CASAS CONSISTORIALES	2.029.550,80	89.976,86	1.939.573,94
1	143	14970	PARQUE DE BOMBEROS	605.250,67	28.151,18	577.099,49
1	144	14971	MERCADO MUNICIPAL SANCHEZ PEÑA	1.502.531,74	62.605,46	1.439.926,28
1	145	14973	IGLESIA Y CONVENTO DE REGINA	96.277,61	2.872,06	93.405,55
1	146	14974	COMPAS DEL CONVENTO DE REGINA	2.389,14	97,50	2.291,64
1	147	14977	DEPOSITO DE VEHICULOS	87.735,89	2.936,46	84.799,43
1	148	14978	CASAS CONSISTORIALES ANEXO GRAN CAPITAN	1.297.475,22	34.599,32	1.262.875,90
1	149	14979	LOCAL COMERCIAL FUENSANTA	34.298,39	914,62	33.383,77
1	150	14980	CASA DE LOS PAVONES	394.266,11	10.513,76	383.752,35
1	151	14981	ESTADIO MUNICIPAL "NUEVO ARCANGEL", CONJUNTO URBANISTICO	54.712.385,49	1.461.280,28	53.251.105,21
1	152	14983	ESCUELA TALLER	53.538,78	1.427,70	52.111,08
1	153	14984	TERRENO DEL COLEGIO PUBLICO FRAY ALBINO	510.818,03	13.621,80	497.196,23
1	154	14985	COLEGIO PUBLICO ABDERRAMAN	1.407.925,95	37.544,68	1.370.381,27
1	155	14987	CENTRO DE DIA DE MAYORES "CIUDAD JARDIN" (LOCAL COMERCIAL EN "EDIFICIO PARIS")	66.740,01	2.077,56	64.662,45
1	156	14989	LOCAL COMERCIAL Nº3	46.364,20	1.571,66	44.792,54
1	157	14990	ERMITA VIADUCTO	26.027,31	694,06	25.333,25

AYUNTAMIENTO DE CORDOBA

DILIGENCIA: Aprobado en sesión plenaria ordinaria de 10 NOV. 2015
EL SECRETARIO GENERAL DEL PLENO

Fecha Obtención 14/09/2015 11:49
Pág. 175

INVENTARIO DE BIENES

Entre el periodo de 01/01/2014 hasta 31/12/2014

CUENTA 2210 CONSTRUCCIONES

Epígrafe	N.Bien	Bien	Descripción	Bruto Contable	Fondo Amort.	Neto Contable
1	158	14991	PERGOLA JARDINES DE LA VICTORIA	1.500.220,23	40.005,84	1.460.214,39
1	159	14996	CAMPO DE FUTBOL (SANTA CRUZ)	147.907,64	5.714,03	142.193,61
1	160	14997	EDIFICIO MUNICIPAL (SANTA CRUZ)	35.764,38	2.384,28	33.380,10
1	161	14998	CEMENTERIO (SANTA CRUZ)	24.612,65	656,32	23.956,33
1	162	15001	P.P. RENFE U.E. PARCELA 2.17	488.715,14	13.208,50	475.506,64
1	163	15002	APARCAMIENTO SUBTERRANEO SECTOR RENFE.	7.636.604,82	203.642,78	7.432.962,04
1	164	15005	JARDIN BOTANICO EDIFICIO ADMINISTRATIVO IMGEMA	3.120.811,22	41.496,80	3.079.314,42
1	165	15008	PABELLON POLIDEPORTIVO (S.B. NARANJO)	2.103.542,00	38.526,11	2.065.015,89
1	166	15009	INSTALACION DEPORTIVA GUADALQUIVIR PABELLON POLIDEPORTIVO(S.B. GUADALQUIVIR) Y CAMPO DE FUTBOL	2.045.156,00	55.274,48	1.989.881,52
1	167	15010	PABELLON POLIDEPORTIVO (ID ALCOLEA)	673.132,80	18.192,77	654.940,03
1	168	15013	PABELLON DE DEPORTES VISTA ALEGRE	15.058.958,40	401.572,22	14.657.386,18
1	169	15014	CAMPO DE PETANCA CAÑERO	5.288,80	206,19	5.082,61
1	170	15015	CAMPO DE FUTBOL(C.F. GUADALQUIVIR)	804.633,60	31.371,37	773.262,23
1	171	15016	CAMPO DE FUTBOL(C.F. VILLARRUBIA)	137.510,40	5.361,30	132.149,10
1	172	15017	PISTAS POLIDEPORTIVAS (ID MORERAS)	29.211,20	1.138,89	28.072,31
1	173	15018	CAMPO DE FUTBOL VISTA ALEGRE	298.561,60	11.641,21	286.940,39
1	174	15019	CAMPO FUTBOL PALMERAS	118.278,40	4.611,48	113.666,92
1	175	15021	CIRCUITO NATURAL " EL TABLERO"	105.778,40	4.124,12	101.654,28
1	176	15022	CIRCUITO NATURAL " PARQUE CRUZ CONDE"	144.177,60	5.621,24	138.556,36
1	177	15024	CAMPO DE FUTBOL " FATIMA"	551.803,20	21.513,92	530.289,28
1	178	15025	CAMPO DE FUTBOL CERRO MURIANO, SANTA BARBARA	279.350,40	10.891,42	268.458,98
1	179	15026	CAMPO DE PETANCA "PONIENTE"	10.096,80	393,65	9.703,15
1	180	15027	INSTALACION DEPORTIVA MUNICIPAL FONTANAR	2.115.562,40	57.177,35	2.058.385,05
1	181	15028	SALA DE BARRIO DE FATIMA	1.750.344,00	37.858,05	1.712.485,95
1	182	15029	CAMPO DE FUTBOL DE MIRALBAIDA	295.656,80	11.527,18	284.129,62
1	183	15030	INSTALACION CUBIERTA DEPORTIVA CON PISTA POLIDEPORTIVA EXTERIOR	50.484,80	1.968,31	48.516,49
1	184	15032	CAMPO DE FUTBOL "EL HIGUERON"	227.423,20	7.102,02	220.321,18
1	185	15033	CAMPO DE FUTBOL HIERBA ARTIFICIAL ALCOLEA	582.370,40	18.186,39	564.184,01
1	186	15034	I.D.M. VALDEOLLEROS, PARC.3.16	1.562.631,00	33.798,02	1.528.832,98
1	187	15036	ESPACIO DEPORTIVO CALLE TERUEL	19.232,00	749,82	18.482,18
1	188	15037	ESPACIO MULTIDEPORTIVO DOCTOR RUIZ MAYA	57.696,80	2.249,49	55.447,31
1	189	15038	ESPACIO MULTIDEPORTIVO LEVANTE. CORDOBA	57.696,80	2.249,49	55.447,31

AYUNTAMIENTO DE CORDOBA

DILIGENCIA: Aprobado en sesión plenaria de fecha: 10 NOV. 2015 EL SECRETARIO GENERAL DEL PLENO

Fecha Obtención 14/09/2015 11:49
Pág. 176

INVENTARIO DE BIENES

Entre el periodo de 01/01/2014 hasta 31/12/2014

CUENTA 2210 CONSTRUCCIONES

Epigrafe	N.Bien	Bien	Descripción	Bruto Contable	Fondo Amort.	Neto Contable
1	190	15039	ESPACIO DEPORTIVO EN PARQUE LEPANTO. CORDOBA	76.929,60	2.971,97	73.957,63
1	191	15040	CAMPO DE FUTBOL LA ASOMADILLA	520.202,40	20.281,86	499.920,54
1	192	15042	CIRCUITO NATURAL CHINALES	105.600,00	4.117,17	101.482,83
1	193	15043	ESPACIO MULTIDEPORTIVO PARQUE AZAHARA	779.451,00	24.340,87	755.110,13
1	194	15045	CAMPO DE FUTBOL DE CESPED ARTIFICAL FIGUEROA	288.000,00	11.228,65	276.771,35
1	195	15046	ESPACIO MULTIDEPORTIVO ACERA DEL RIO	40.960,00	1.596,95	39.363,05
1	196	15047	PISCINA DE VERANO Y VESTUARIOS	601.012,00	23.432,50	577.579,50
1	197	15048	CAMPO DE FUTBOL DE ALBERO	96.161,60	3.749,18	92.412,42
1	198	15049	MULTIESPACIO DEPORTIVO PARQUE AVENIDAS	47.951,20	1.869,53	46.081,67
1	199	15050	MULTIESPACIO DEPORTIVO RENFE	48.770,40	1.901,47	46.868,93
1	200	15051	MULTIESPACIO DEPORTIVO GRANADAL	48.770,40	1.901,47	46.868,93
1	201	15052	VESTUARIOS E INSTALACIONES COMPLEMENTARIAS CLUB NAUTICO GUALDALQUIVIR	76.400,00	2.064,85	74.335,15
1	202	15053	ESCENARIO DE PESCA DEPORTIVA Y EDI. USOS MULTIPLES EN RIO GUADALQUIVIR. PESCODROMO	451.279,95	12.196,74	439.083,21
1	203	15054	ESPACIO DEPORTIVO FUENSANTA	19.232,00	749,82	18.482,18
1	204	15055	CAMPO DE FUTBOL DE ALBERO EN FIGUEROA	118.278,40	4.611,48	113.666,92
1	205	15056	CENTRO CIVICO MUNICIPAL PONIENTE	1.863.150,66	50.355,42	1.812.795,24
1	206	15057	NUEVO PARQUE MOVIL Y TALLERES	4.617.538,76	123.134,36	4.494.404,40
1	207	15058	CENTRO DE DIA DE MIRALBAIDA	173.248,00	4.682,37	168.565,63
1	208	15059	CENTRO DE DIA LA FOGGARA	1.944.280,85	52.548,12	1.891.732,73
1	209	15060	RESIDENCIA ANCIANOS GUADALQUIVIR	7.122.784,16	195.144,76	6.927.639,40
1	210	15061	COMISARIA CONJUNTA	89.366,40	2.415,30	86.951,10
1	211	15063	S.E.I.S EN POL. GRANADAL	640.333,14	17.306,29	623.026,85
1	212	15064	BIBLIOTECA CENTRAL LEPANTO	4.073.132,03	108.616,84	3.964.515,19
1	213	15065	CENTRO CIVICO ALCOLEA	528.855,66	14.293,38	514.562,28
1	214	15066	CENTRO CIVICO TRASSIERRA	826.949,79	22.349,97	804.599,82
1	215	15069	CENTRO INICIATIVA EMPRESARIAL Y SERVICIOS AVANZADOS "BAOBAB"	5.054.063,97	138.467,50	4.915.596,47
1	216	15070	SALA VICTORIA/CASETA DEL CIRCULO	1.635.194,92	44.194,45	1.591.000,47
1	217	15071	CENTRO DE BARRIO VEREDON DE LOS FRAILES	196.000,00	5.297,29	190.702,71
1	218	15074	CAFETERIA NORTE ASOMADILLA	99.416,82	2.686,93	96.729,89
1	219	15075	ALMACEN EN PARQUE ASOMADILLA	28.477,18	4.068,16	24.409,02
1	220	15076	CAFETERIA SUR. PARQUE ASOMADILLA	99.416,82	2.686,93	96.729,89

AYUNTAMIENTO DE CORDOBA

Dictamen Aprobado en sesión plenaria de la fecha
10 NOV. 2015
El Secretario General del Pleno

Fecha Obtención 14/09/2015 11:49
Pág. 177

INVENTARIO DE BIENES

Entre el periodo de 01/01/2014 hasta 31/12/2014

CUENTA 2210 CONSTRUCCIONES

Epígrafe	N.Bien	Bien	Descripción	Bruto Contable	Fondo Amort.	Neto Contable
1	221	15079	SALA EXPOSICIONES PALACIO ORIVE (SALA CAPITULAR)	460.571,71	6.142,94	454.428,77
1	222	15081	CASA C/ DUQUE DE LA VICTORIA (AHORA CENTRO 3ª EDAD)	83.955,00	2.238,80	81.716,20
1	223	15082	CENTRO CIVICO ARRABAL DEL SUR, ANTES CASA C/ SANTO DOMINGO DE GUZMAN	289.103,86	7.709,42	281.394,44
1	224	15083	DEPOSITO DE CICLOMOTORES	14.132,11	376,84	13.755,27
1	225	15084	CASETA CONTROL DEPOSITO DE VEHICULOS	39.654,78	3.501,97	36.152,81
1	226	15085	COCHERAS Y VEHICULOS DE LA ALCALDIA	21.553,47	813,32	20.740,15
1	227	15086	PARQUE MOVIL Y NAVES DE SERVICIO	637.062,80	16.988,34	620.074,46
1	228	15087	COLEGIO PUBLICO ARACELI BUJALANCE ARCOS	1.669.617,38	44.523,12	1.625.094,26
1	229	15092	ALBERGUE TRANSEUNTES (ANTIGUO CUARTEL DE LA POLICIA LOCAL)	2.086.408,77	55.637,56	2.030.771,21
1	230	15094	NAVES DEPOSITOS DE HERRAMIENTAS	5.313,08	759,00	4.554,08
1	231	15687	CENTRO SOCIOCULTURAL ENCINAREJO	210.000,06	5.600,00	204.400,06
1	232	15773	GRUPO INMOBILIARIO BLANCO BELMONTE Nº24	15.980,19	426,12	15.554,07
1	233	15774	GRUPO INMOBILIARIO BLANCO BELMONTE Nº 20 Y 22	37.266,38	993,76	36.272,62
1	234	15775	GRUPO INMOBILIARIO BLANCO BELMONTE (CONDE Y LUQUE) Nº2	11.099,30	295,98	10.803,32
1	235	15818	CENTRO SOCIAL EN FÁTIMA (ANTIGUA PRISIÓN PROVINCIAL)	421.761,09	11.246,96	410.514,13
1	236	15819	NAVE PARA SERVICIOS MUNICIPALES EN BARRIADA DE SANTA CRUZ	192.828,41	5.142,08	187.686,33
1	237	15820	LOCAL PARA USO SOCIAL (ANTIGUO CINE SÉNECA)	201.003,54	5.360,08	195.643,46
1	238	15821	LOCAL COMERCIAL B1 Y B2 EN C/ SAN PABLO, 9	272.602,14	7.269,38	265.332,76
1	239	15921	CONTENEDOR CULTURAL AERONAVE EC-GGC Nº SERIE 45215	0,00	0,00	0,00
1	240	16168	COMPLEJO MEDIOAMBIENTAL DE CÓRDOBA	4.547.306,99	124.583,74	4.422.723,25
1	241	16447	CENTRO DE SALUD EN ENCINAREJO	349.160,15	9.436,76	339.723,39
1	242	16553	HIGUERON. EDIFICIO PARA CONSULTORIO LOCAL EN EL EQUIP. COMUNITARIO	1.972.391,86	0,00	1.972.391,86
1	243	16555	HOSPITAL MILITAR DE SAN FERNANDO PABELLON 5 (ACOJER)	89.450,49	0,00	89.450,49
1	244	16556	HOSPITAL MILITAR DE SAN FERNANDO PABELLONES 1 Y 3 (UGT)	261.579,46	0,00	261.579,46
1	245	16557	HOSPITAL MILITAR DE SAN FERNANDO PABELLONES 2 Y 4 (CC.OO)	268.351,46	0,00	268.351,46
1	246	16558	HOSPITAL MILITAR DE SAN FERNANDO PABELLONES 6,7,8,9,10,11 Y 12 (CRUZ BLANCA)	651.839,10	0,00	651.839,10
1	247	17658	TEATRO GONGORA (CINE GÓNGORA (AU9))	3.481.848,80	98.570,58	3.383.278,22

AYUNTAMIENTO DE CORDOBA

DILIGENCIA: Aprobado en sesion plenaria de fecha: 10 NOV. 2015
EL SECRETARIO GENERAL DEL PLENO

Fecha Obtención 14/09/2015 11:49
Pág. 178

INVENTARIO DE BIENES

Entre el periodo de 01/01/2014 hasta 31/12/2014

CUENTA 2210 CONSTRUCCIONES

Epígrafe	N.Bien	Bien	Descripción	Bruto Contable	Fondo Amort.	Neto Contable
1	248	17816	CENTRO DE RECEPCIÓN DE VISITANTES EN EL ENTORNO DE LA PUERTA DEL PUENTE	4.797.575,42	63.967,67	4.733.607,75
1	249	18061	CENTRO CIVICO NORTE SIERRA (CRUZ DE JUAREZ)	3.318.109,55	139,85	3.317.969,70
1	250	18066	OFICINA EN AV. RONDA DE LOS TEJARES, 6 ES:04 PL:01 PT:B03	118.105,67	189,82	117.915,85
1	251	18069	CENTRO DE EXPOSICIONES Y CONVENCIONES, UBICADO EN PARQUE JOYERO	5.672.618,54	76.692,37	5.595.926,17
1	252	19601	CENTRO CIVICO Y CONSULTORIO LOCAL TIPO I EN CERRO MURIANO	1.812.584,84	16.844,08	1.795.740,76
1	253	19693	CENTRO CIVICO Y CENTRO DE SERVICIOS SOCIALES EN VILLARRUBIA	1.342.996,44	57,49	1.342.938,95
1	254	19825	MEJORA DEL BIEN 11236 ZOO POR OBRAS DE TEMATIZACION RECINTOS ARRUIS, MUFLONES Y GIBONES	29.704,21	305,99	29.398,22
1	255	19828	MEJORA BIEN 11236 CONSTRUCCION REPTILARIO	37.546,10	69,94	37.476,16
2	256	14386	SALA DE BARRIO DE LA FUENSANTA (PABELLON DEPORTIVO Y CAMPO DE FÚTBOL)	2.420.876,00	32.714,54	2.388.161,46
2	257	14387	INSTALACION DEPORTIVA FUENSANTA CON PISCINA	1.552.160,00	20.975,13	1.531.184,87
2	258	18059	EDIFICIO DE LA ANTIGUA ESCUELA DE FORMACION DEL PROFESORADO DE E.G.B. DE LA EDUCACIÓN	0,00	0,00	0,00
5	259	19694	CENTRO DE DIA DE MAYORES BARRIADA DE VILLARRUBIA	0,00	0,00	0,00
5	260	19696	CENTRO DE MAYORES (DE DIA) ALCOLEA	0,00	0,00	0,00
TOTAL CUENTA 2210				***274.642.494,01***	***7.557.730,56***	***267.084.713,45***

AYUNTAMIENTO DE CORDOBA

DILIGENCIA: Aprobado en sesión plenaria de fecha: 10 NOV. 2015 EL SECRETARIO GENERAL DEL PLENO

Fecha Obtención 14/09/2015 11:49
Pág. 179

INVENTARIO DE BIENES

Entre el periodo de 01/01/2014 hasta 31/12/2014

CUENTA 2220 INSTALACIONES TECNICAS

Epígrafe	N.Bien	Bien	Descripción	Bruto Contable	Fondo Amort.	Neto Contable
1	1	14371	DEPOSITO DE AGUA DE SANTA CRUZ	34.858,70	929,56	33.929,14
1	2	16121	ESTACIÓN DEPURADORA DE AGUAS RESIDUALES EN SANTA CRUZ	1.665.000,00	67.959,18	1.597.040,82
1	3	16437	RED DE TELECOMUNICACIONES DE BANDA ANCHA PARA EL AYUNTAMIENTO DE CÓRDOBA	1.554.081,55	63.431,90	1.490.649,65
TOTAL CUENTA 2220				***3.253.940,25***	***132.320,64***	***3.121.619,61***

DILIGENCIA: Aprobado en sesión plenaria de fecha 10 NOV. 2015
EL SECRETARIO GENERAL DEL PLENO

INVENTARIO DE BIENES

Entre el periodo de 01/01/2014 hasta 31/12/2014

CUENTA 2230 MAQUINARIA

Epígrafe	N.Bien	Bien	Descripción	Bruto Contable	Fondo Amort.	Neto Contable
8	1	13396	COMPRESOR	297,00	49,50	247,50
8	2	13397	RULO	832,00	138,66	693,34
8	3	13398	COMPRESOR	297,00	49,50	247,50
8	4	13399	E2802BBF	12.224,00	2.037,32	10.186,68
8	5	13400	E5239BBZ	0,00	0,00	0,00
8	6	13401	E7971BDB	50.585,00	8.430,82	42.154,18
8	7	13402	E3494BDM	0,00	0,00	0,00
8	8	13404	E6373BDX	0,00	0,00	0,00
8	9	14162	CONJUNTO DE COCINA, FABRICADO EN DM LACADO COLOR A ELEGIR COMPUESTO POR: 2 FREGADERO DE ACERO INOXSIDEABLE 1 SENO Y MONOMANDO, 1 MICROONDAS DE 750 W CON TEMPORIZADOR Y SELECTOR DE VELOCIDAD	5.352,00	3.568,00	1.784,00
8	10	14195	LENCERIA CAMA Y MESA Y PERCHAS ARMARIOS	6.259,56	6.259,56	0,00
8	11	14202	2 CARROS ROPA HUMEDA, 1 LAVADORA DE ALTO CENTRIFUGADO DE 12 KG Y OTRA DE 22 KG DE CARGA, 1 SECADORA A GAS CON RECUPERACION DE CALOR, 1 PLANCHADORA SECADORA, 1 MESA DE PLANCHADO, 1 MESA DE REPOSO DE PLANCHADO Y 2 CARROS DE REPARTO DE ROPA HABITACIONES	32.434,00	21.622,66	10.811,34
8	12	14203	1 LAVAMANOS CON PEDAL FRIA CALIENTE, 1 PELADORA DE PATATAS 12KG, 1 MESA SOPORTE PELAPATATAS, 1 MESA AUXILIAR ACERO INOXIDABLE, 1 FREGADERO AUXILIAR DOS SENOS, 1 ARMARIO REFRIGRACION 1000L, MESA CALIENTE MURAL,	31.940,00	21.293,32	10.646,68
8	13	14204	VAJILLA (260 PLATOS, 4 FUENTES, 28 TAZAS, 80 BOL);CUBERTERIA (104 CUCHARAS,116 TENEDOR, 52 CUCHILLO); CRISTALERIA (104 COPAS,8 VINAGRERA,124 VASO, 12 JARRA,176 VASOS); ORFEBRERIA (6 BANDEJA,3 PINZAS, 2 JARRA,3 CAFETERA,1 SOPERA, 12 PANERA)	3.242,00	2.161,32	1.080,68
8	14	14205	2 COLADOR, 1 CALDERO, 5 ESPATULA, 2 ESCURRIDERA, 2 OLLA, 2 MARMITA, 2 CACEROLA, 3 CAZOS, 4 SARTENES, 1 CORTA PIZZAS, 2 TIJERAS DE COCINA, 2 SACACORCHOS, 1 ABRELATAS, 3 PAELLERAS, 4 CUCHARONES, 5 ESPUMADERA, 1 RALLADOR, 2 EMBUDO, 2 ACEITERAS, 1 MACHETA,	3.009,67	2.006,44	1.003,23
8	15	15726	DUMPER AUTOMOTRIZ AGRIA DH 225	16.000,00	2.666,66	13.333,34
8	16	15778	BOBCAT MINIPALA 5306/A3LH S185G	43.740,00	7.290,00	36.450,00
8	17	15992	INVERSIÓN GENERAL DEL AYUNTAMIENTO EN EQUIPAMIENTO TRATAMIENTO DE IMAGEN, SONIDO E ILUMINACIÓN	141.651,72	56.660,68	84.991,04

AYUNTAMIENTO DE CORDOBA

DILIGENCIA: Aprobado en sesión plenaria de Lunes 10 NOV. 2015 EL SECRETARIO GENERAL DEL PLENO

Fecha Obtención 14/09/2015 11:49

INVENTARIO DE BIENES

Entre el periodo de 01/01/2014 hasta 31/12/2014

CUENTA 2230 MAQUINARIA

Epígrafe	N.Bien	Bien	Descripción	Bruto Contable	Fondo Amort.	Neto Contable
8	18	16043	VEHÍCULO POLIVALENTE PARA ZOOLÓGICO. AVANT 220	19.888,90	3.314,80	16.574,10
8	19	16044	TRANSMISORES Y SU EQUIPAMIENTO, MICRO ALTAVOZ Y BATERIA Y OTROS COMPLEMENTOS ETER COMUNICACIÓN	21.748,54	3.954,28	17.794,26
8	20	16045	EQUIPOS DE CCTV EN POSADA DEL POTRO (GRABADOR, CÁMARA, ALIMENTADOR,...)	2.362,40	429,52	1.932,88
8	21	16046	BOMBA HIDRÁULICA PARA EL SEIS	8.418,45	1.295,14	7.123,31
8	22	16047	BOMBA HIDRÁULICA PARA EL SEIS	8.418,45	1.295,14	7.123,31
8	23	16048	CÁMARA TÉRMICA VISIÓN Y ORIENTACIÓN PERSONAL SEIS	10.862,49	1.671,14	9.191,35
8	24	16049	CÁMARA TÉRMICA VISIÓN Y ORIENTACIÓN PERSONAL SEIS	10.862,50	1.671,14	9.191,36
8	25	16317	MAQUINA AGRÍCOLA AUTOMOTRIZ AMAZONE PH 125 PROFIHOPPER	0,00	0,00	0,00
8	26	16318	PLATAFORMA ARTICULADA - MODELO JLG-450-AJ SERIE II	0,00	0,00	0,00
8	27	16319	PLATAFORMA ARTICULADA -MODELO JLG -450-AJ SERIE II	0,00	0,00	0,00
8	28	16320	CARRETILLA ELEVADORA AGRIMAC SERIE TH-30,25A	0,00	0,00	0,00
8	29	16321	CARRETILLA ELEVADORA AGRIMAC SERIE TH-30,25 A	0,00	0,00	0,00
8	30	16322	DUMPER AUTOMOTRIZ NEUSON 2001	2.700,00	540,00	2.160,00
8	31	16323	CARRETILLA DIECI MANIPULADOR-TELESC./APO 25, 6	4.365,00	873,00	3.492,00
8	32	16324	GOUPIL G3	0,00	0,00	0,00
8	33	16565	CONJUNTO DE COCINA, FABRICADO EN DM LACADO	5.520,55	0,00	5.520,55
8	34	16580	TELEVISOR DE 50" LCD CON PANTALLA PANORAMICA	3.198,00	3.198,00	0,00
8	35	16581	PANTALLA CINE PORTATIL ESPECIAL PARA PROYECCIONES AL AIRE LIBRE	1.480,00	0,00	1.480,00
8	36	16686	VIDEOPROYECTOR	2.199,00	0,00	2.199,00
8	37	16693	CARRO PARA LAVADO Y TRANSPORTE, GRADUACIÓN DE ALTURA MEDIANTE SISTEMA HIDRÁULICO, PERMITE COLOCAR EL CARRO A LA ALTURA DE LA CAMA, FACILITANDO EN GRAN PARTE LA LABOR DEL CUIDADOR. BARANDILLAS LATERALES ABATIBLES, CON EL FIN DE QUE LA MOVILIDAD DEL PACIENT	2.252,45	900,98	1.351,47
8	38	16700	TORNO DE PODOLOGÍA	646,87	258,74	388,13
8	39	16758	LÁMPARA DE RAYOS INFRAROJOS	307,86	123,14	184,72
8	40	16759	CARRO PARA PSICOMOTRICIDAD	977,35	390,94	586,41
8	41	16891	MENAJE DE LA RESIDENCIA DE ANCIANOS DEL POLIGONO GUADALQUIVIR	46.287,61	18.515,04	27.772,57

AYUNTAMIENTO DE CORDOBA

DILIGENCIA: Aprobado en sesión plenaria de fecha: 10 NOV. 2016 EL SECRETARIO GENERAL DEL PLENO

Fecha Obtención 14/09/2015 11:49
Pág. 182

INVENTARIO DE BIENES

Entre el periodo de 01/01/2014 hasta 31/12/2014

CUENTA 2230 MAQUINARIA

Epígrafe	N.Bien	Bien	Descripción	Bruto Contable	Fondo Amort.	Neto Contable
8	42	16895	MESA CALIENTE MURAL, CON PUERTAS CORREDERAS, ELECTRICA Y DIMENSIONES DE 1800x700x900	2.031,58	0,00	2.031,58
8	43	17670	TV LG 42"	709,00	0,00	709,00
8	44	17671	EQUIPO DE SONIDO	838,14	0,00	838,14
8	45	17672	EQUIPO DE VIGILANCIA RES. ANCIANOS	2.940,00	1.470,00	1.470,00
8	46	17673	ARMARIO CALIENTE EDESA	1.530,95	0,00	1.530,95
8	47	17674	ARMARIO CALIENTE EDESA	1.530,95	0,00	1.530,95
8	48	17675	ARMARIO ACERO INOXIDABLE	545,71	0,00	545,71
8	49	17688	TV SHARP	639,00	0,00	639,00
8	50	17697	PANTALLA ELECTRICA	790,00	0,00	790,00
8	51	17698	LAVADORA INDUSTRIAL GIRBAU GRANDE	4.300,00	1.075,00	3.225,00
8	52	17699	LAVADORA INDUSTRIAL GIRBAU MEDIANA	3.800,00	950,00	2.850,00
8	53	17700	LAVADORA DOMESTICA BALAY	841,02	210,25	630,77
8	54	17701	LAVADORA INDUSTRIAL FAGOR	3.760,00	940,00	2.820,00
8	55	17702	SECADORA INDUSTRIAL GIRBAU	4.050,00	1.012,50	3.037,50
8	56	17703	TREN DE LAVADO	5.160,45	0,00	5.160,45
8	57	17704	ESTANTERIA ESPECIAL FRIO-CALOR. BALDAS COLOR AZUL.	544,28	0,00	544,28
8	58	17705	ESTANTERIA ESPECIAL FRIO-CALOR. BALDAS COLOR AZUL.	544,28	0,00	544,28
8	59	17706	ESTANTERIA ESPECIAL FRIO-CALOR. BALDAS COLOR AZUL.	544,28	0,00	544,28
8	60	17707	ESTANTERIA ESPECIAL FRIO-CALOR. BALDAS COLOR AZUL.	544,28	0,00	544,28
8	61	17708	ESTANTERIA ESPECIAL FRIO-CALOR. BALDAS COLOR AZUL.	544,28	0,00	544,28
8	62	17709	ESTANTERIA ESPECIAL FRIO-CALOR. BALDAS COLOR AZUL.	544,28	0,00	544,28
8	63	17710	ESTANTERIA ESPECIAL FRIO-CALOR. BALDAS COLOR AZUL.	544,28	0,00	544,28
8	64	17711	ESTANTERIA ESPECIAL FRIO-CALOR. BALDAS COLOR AZUL.	544,28	0,00	544,28
8	65	17712	ESTANTERIA ESPECIAL FRIO-CALOR. BALDAS COLOR AZUL.	544,28	0,00	544,28
8	66	17713	ESTANTERIA ESPECIAL FRIO-CALOR. BALDAS COLOR AZUL.	544,28	0,00	544,28
8	67	17714	ESTANTERIA ESPECIAL FRIO-CALOR. BALDAS COLOR AZUL.	544,28	0,00	544,28
8	68	17715	ESTANTERIA ESPECIAL FRIO-CALOR. BALDAS COLOR AZUL.	544,28	0,00	544,28
8	69	17716	ESTANTERIA ESPECIAL FRIO-CALOR. BALDAS COLOR AZUL.	544,28	0,00	544,28
8	70	17717	ESTANTERIA ESPECIAL FRIO-CALOR. BALDAS COLOR AZUL.	544,28	0,00	544,28
8	71	17718	ESTANTERIA ESPECIAL FRIO-CALOR. BALDAS COLOR AZUL.	544,28	0,00	544,28

AYUNTAMIENTO DE CORDOBA

10 NOV 2015
EL SECRETARIO GENERAL DEL PLENO

Fecha Obtención 14/09/2015 11:49
Pág. 183

INVENTARIO DE BIENES

Entre el periodo de 01/01/2014 hasta 31/12/2014

CUENTA 2230 MAQUINARIA

Epígrafe	N.Bien	Bien	Descripción	Bruto Contable	Fondo Amort.	Neto Contable
8	72	17719	ESTANTERIA ESPECIAL FRIO-CALOR. BALDAS COLOR AZUL.	544,28	0,00	544,28
8	73	17720	ESTANTERIA ESPECIAL FRIO-CALOR. BALDAS COLOR AZUL.	544,28	0,00	544,28
8	74	17721	ESTANTERIA ESPECIAL FRIO-CALOR. BALDAS COLOR AZUL.	544,28	0,00	544,28
8	75	17722	ESTANTERIA ESPECIAL FRIO-CALOR. BALDAS COLOR AZUL.	544,28	0,00	544,28
8	76	17723	ESTANTERIA ESPECIAL FRIO-CALOR. BALDAS COLOR AZUL.	544,28	0,00	544,28
8	77	17724	ESTANTERIA ESPECIAL FRIO-CALOR. BALDAS COLOR AZUL.	544,28	0,00	544,28
8	78	17725	ESTANTERIA ESPECIAL FRIO-CALOR. BALDAS COLOR AZUL.	544,28	0,00	544,28
8	79	17726	ESTANTERIA ESPECIAL FRIO-CALOR. BALDAS COLOR AZUL.	544,28	0,00	544,28
8	80	17727	ESTANTERIA ESPECIAL FRIO-CALOR. BALDAS COLOR AZUL.	544,28	0,00	544,28
8	81	17728	ESTANTERIA ESPECIAL FRIO-CALOR. BALDAS COLOR AZUL.	544,28	0,00	544,28
8	82	17729	ESTANTERIA ESPECIAL FRIO-CALOR. BALDAS COLOR AZUL.	544,28	0,00	544,28
8	83	17730	ESTANTERIA ESPECIAL FRIO-CALOR. BALDAS COLOR AZUL.	544,28	0,00	544,28
8	84	17732	LAVAVAJILLAS INDUSTRIAL JEMI	545,00	0,00	545,00
8	85	17733	MESA AUXILIAR COCINA	307,90	0,00	307,90
8	86	17734	DESINFECTADOR DE CUCHILLOS	311,50	0,00	311,50
8	87	17735	CORTADOR DE VERDURAS	545,90	0,00	545,90
8	88	17736	CORTAFIAMBRES	498,00	0,00	498,00
8	89	17737	TABLA DE CORTAR ESPECIAL	345,00	0,00	345,00
8	90	17738	PELADORA DE PATATAS	1.322,17	0,00	1.322,17
8	91	17739	ARCON CONGELADOR	407,41	0,00	407,41
8	92	17740	ESTANTERIA ESPECIAL FRIO-CALOR. BALDAS COLOR AZUL.	357,56	0,00	357,56
8	93	17741	ESTANTERIA ESPECIAL FRIO-CALOR. BALDAS COLOR AZUL.	357,56	0,00	357,56
8	94	17742	ESTANTERIA ESPECIAL FRIO-CALOR. BALDAS COLOR AZUL.	357,56	0,00	357,56
8	95	17743	ESTANTERIA ESPECIAL FRIO-CALOR. BALDAS COLOR AZUL.	357,56	0,00	357,56
8	96	17744	ESTANTERIA ESPECIAL FRIO-CALOR. BALDAS COLOR AZUL.	357,56	0,00	357,56
8	97	17745	ESTANTERIA ESPECIAL FRIO-CALOR. BALDAS COLOR AZUL.	357,56	0,00	357,56
8	98	17746	ESTANTERIA ESPECIAL FRIO-CALOR. BALDAS COLOR AZUL.	357,56	0,00	357,56
8	99	17747	ESTANTERIA ESPECIAL FRIO-CALOR. BALDAS COLOR AZUL.	357,56	0,00	357,56

DILIGENCIA: Aprobado en sesión plenaria de fecha: 10 NOV. 2015 EL SECRETARIO GENERAL DEL PLENO

INVENTARIO DE BIENES

Entre el periodo de 01/01/2014 hasta 31/12/2014

CUENTA 2230 MAQUINARIA

Epigrafe	N.Bien	Bien	Descripción	Bruto Contable	Fondo Amort.	Neto Contable
8	100	17748	ESTANTERIA ESPECIAL FRIO-CALOR. BALDAS COLOR AZUL.	357,56	0,00	357,56
8	101	17749	ESTANTERIA ESPECIAL FRIO-CALOR. BALDAS COLOR AZUL.	357,56	0,00	357,56
8	102	17750	ESTANTERIA ESPECIAL FRIO-CALOR. BALDAS COLOR AZUL.	357,56	0,00	357,56
8	103	17751	ARMARIO CONGELADOR	586,97	0,00	586,97
8	104	17767	FRIGORIFICO ASPES	399,23	0,00	399,23
8	105	17768	APARATO AIRE ACONDICIONADO PORTATIL	331,44	0,00	331,44
8	106	17769	APARATO AIRE ACONDICIONADO PORTATIL	331,44	0,00	331,44
8	107	17770	CALANDRA	2.900,00	725,00	2.175,00
8	108	17771	SECADORA DOMESTICA	327,12	81,78	245,34
8	109	17772	FRIGORIFICO DOMESTICO	935,23	0,00	935,23
8	110	17775	AUTOCLAVE 20 L	3.980,00	995,00	2.985,00
8	111	17779	APARATO MAGNETOTERAPIA.	1.390,00	347,50	1.042,50
8	112	17780	APARATO LASER	1.568,16	392,04	1.176,12
8	113	17781	CAMILLA NEUROLOGICA	658,90	164,72	494,18
8	114	17782	JAULA DE ROCHER	1.120,00	280,00	840,00
8	115	17783	APARATO TERAPIA COMBIANDA. ELECTROESTIMULADOR.	1.800,00	450,00	1.350,00
8	116	17784	RUEDA DE HOMBROS	363,17	90,79	272,38
8	117	17791	MESA ACERO INOXIDABLE ZONA COCINA	307,90	0,00	307,90
8	118	17797	PELADORA DE PATATAS	1.322,17	0,00	1.322,17
8	119	17798	CORTAFIAMBRES	498,00	0,00	498,00
8	120	17803	CARRO ROPA LIMPIA 4 ESTANTES ACERO INOXIDABLE	308,89	77,22	231,67
8	121	17804	CARRO ROPA LIMPIA 4 ESTANTES ACERO INOXIDABLE	308,89	77,22	231,67
8	122	17805	CARRO ROPA LIMPIA 4 ESTANTES ACERO INOXIDABLE	308,89	77,22	231,67
8	123	17806	CUBETA ROPA MOJADA BASE RODANTE	784,13	196,03	588,10
8	124	17807	CUBETA ROPA MOJADA BASE RODANTE	784,13	196,03	588,10
8	125	17808	ELECTROCARDIOGRAMA	1.300,00	325,00	975,00
8	126	17814	EQUIPO DE MEGAFONIA	838,14	419,07	419,07
8	127	17817	OLLA A PRESION 60 L	665,00	0,00	665,00
8	128	17908	BOMBAS ELÉCTRICAA SUMERGIBLES	6.043,64	464,89	5.578,75
8	129	17910	EQUIPAMIENTO DE RADIO ENLACE EN BANDA LICENCIADA ENTRE: CAPITULARES Y TORRE EMACSASUR; EMACSASUR Y TURISMO	18.596,61	1.690,60	16.906,01
8	130	17911	SENSOR HUMEDAD Y TEMPERATURA PROGRAMA SENSODAT	2.839,57	354,94	2.484,63
8	131	17912	DETECTOR DE GASES	832,48	64,03	768,45

INVENTARIO DE BIENES

Entre el periodo de 01/01/2014 hasta 31/12/2014

CUENTA 2230 MAQUINARIA

Epígrafe	N.Bien	Bien	Descripción	Bruto Contable	Fondo Amort.	Neto Contable
8	132	17913	AMPLIFICADORA DE SONIDO TODO EN UNO	856,00	122,28	733,72
8	133	17916	INVERSIÓN GENERAL ELECTRODOMÉSTICOS EN MUSEO TAURINO	819,78	117,11	702,67
8	134	17918	MAQUINARIA AUDIOVISUAL	976,47	139,49	836,98
8	135	17919	INVERSIÓN GENERAL EQUIPAMIENTO TRATAMIENTO IMAGEN, SONIDO E ILUMINACIÓN EN CAPITULARES	1.440,00	205,71	1.234,29
8	136	17920	INVERSIÓN GENERAL EQUIPAMIENTO TRATAMIENTO IMAGEN, SONIDO E ILUMINACIÓN EN CENTRO CÍVICO CENTRO	435,00	62,14	372,86
8	137	18064	LAVADORA DE UTENSILIOS Y RECIPIENTES	2.974,06	169,75	2.804,31
8	138	18072	FUENTE AGUA FRIA CON GRIPO LLENA VASOS	907,26	18,64	888,62
8	139	18093	EQUIPO SPLIS MURAL DE 6000 FRG/H INVERTER CLASE A, POTENCIA 5.546 FRG/H - 6.019 KCAL/H	1.294,70	17,14	1.277,56
8	140	18094	EQUIPO SPLIS MURAL DE 6000 FRG/H INVERTER CLASE A, POTENCIA 3.010 FRG/H - 3.340 KCAL/H	786,50	10,41	776,09
8	141	18095	EQUIPO SPLIS MURAL DE 6000 FRG/H INVERTER CLASE A, POTENCIA 5.546 FRG/H - 6.019 KCAL/H	1.294,70	17,14	1.277,56
8	142	18100	DERMATOSCOPIO CON MANGO RECARGABLE Y CON ESTUCHE	1.276,00	6.40	1.269,60
8	143	18113	TENSIOMETRO	85,80	0,41	85,39
8	144	18114	TENSIOMETRO	85,80	0,41	85,39
8	145	18115	PULSIOMETRO DEDO	88,00	0,42	87,58
8	146	18116	CONTROL VISION VISIOTEST LED	2.750,00	13,18	2.736,82
8	147	18162	EQUIPO OTOSCOPIO Y OFTALMOSCOPIO RECARGABLE	795,00	2,90	792,10
8	148	18163	DOPPLER VASCULAR POCKET SONDA 8 MHZ	517,00	1,88	515,12
8	149	18167	MICRÓFONOS Y EQUIPO PARA MEGAFONÍA	1.460,47	10,00	1.450,47
8	150	18179	TELEVISION LED 100HZMCI TRIPLE XD ENGINE	399,00	2,55	396,45
8	151	18213	CAMILLA S61 RESCATE EN ESPACIOS CONFINADOS	1.807,56	5,77	1.801,79
8	152	18214	GRUPO ELECTROGENO PRAMAC MONOFASICO ES 800 AVR	1.425,01	4,55	1.420,46
8	153	18215	GRUPO ELECTROGENO PRAMAC MONOFASICO ES 800 AVR	1.425,00	4,55	1.420,45
8	154	18276	CÁMARA FRIGORIFICA (A) 4830**4430*2430 MM	18.140,32	8,28	18.132,04
8	155	18277	CÁMARA FRIGORIFICA (B) 2430**4430*2430 MM	18.140,32	8,28	18.132,04
8	156	18278	OBJETIVO TAMRON SP AF 70-200 MM. F:2,8 DI LD MACRO P/CANON	765,00	0,34	764,66

AYUNTAMIENTO DE CORDOBA

DILIGENCIA: Aprobado en sesión plenaria de fecha: 10 NOV. 2015 EL SECRETARIO GENERAL DEL PLENO

00314

Fecha Obtención 14/09/2015 11:49
Pág. 186

INVENTARIO DE BIENES

Entre el periodo de 01/01/2014 hasta 31/12/2014

CUENTA 2230 MAQUINARIA

Epígrafe	N.Bien	Bien	Descripción	Bruto Contable	Fondo Amort.	Neto Contable
8	157	18294	CÁMARA REFLEX Y TARJETA DE MEMORIA	682,93	0,31	682,62
8	158	18295	CAMARA REFLEX Y TARJETA	682,92	0,31	682,61
8	159	18431	DESFIBRILADOR EXTERNO SEMIAUTOMÁTICO Y KIT DE ENTRENAMIENTO	1.950,86	15,14	1.935,72
8	160	18432	DESFIBRILADOR EXTERNO SEMIAUTOMÁTICO Y KIT DE ENTRENAMIENTO	1.950,86	15,14	1.935,72
8	161	18460	SISTEMA DE ANDAMIOS PARA TRABAJOS EN ALTURA	4.235,00	0,96	4.234,04
8	162	18571	CENTRALITA CP MD-110 I PROPIET. INF. VENTA	0,00	0,00	0,00
8	163	18843	AIRE ACONDICIONADO	379,36	16,62	362,74
8	164	18847	SONY DISC-W 35 SET-CAMARA + FUNDA+MS PD 1GB	0,00	0,00	0,00
8	165	18957	CAMARA SONY MVC FD 85	0,00	0,00	0,00
8	166	19022	CAMARA DIGITAL IXUS 9515	23,75	1,04	22,71
8	167	19779	PROYECTOR	313,39	9,44	303,95
8	168	19823	VEHICULO ELECTRICO	21.767,90	4,96	21.762,94
TOTAL CUENTA 2230				***702.100,59***	***186.805,92***	***515.294,67***

AYUNTAMIENTO DE CORDOBA

DILIGENCIA: Para hacer constar que la presente documentación ha sido aprobada en sesión plenaria de fecha 10 NOV. 2015
EL SECRETARIO GENERAL DEL PLENO

Fecha Obtención 14/09/2015 11:49
Pág. 187

INVENTARIO DE BIENES

Entre el periodo de 01/01/2014 hasta 31/12/2014

CUENTA 2240 UTILLAJE

Epigrafe	N.Bien	Bien	Descripción	Bruto Contable	Fondo Amort.	Neto Contable
8	1	16042	EQUIPAMIENTO MENOR DE BOMBEROS	26.266,99	6.190,47	20.076,52
8	2	17915	CHAQUETONES Y CUBREPANTALONES DE NIVEL 2	37.534,20	5.362,02	32.172,18
TOTAL CUENTA 2240				***63.801,19***	***11.552,49***	***52.248,70***

DILIGENCIA: Aprobado en sesión plenaria de fecha: 10 NOV. 2015 EL SECRETARIO GENERAL DEL PLENO

Fecha Obtención 14/09/2015 11:49
Pág. 188

INVENTARIO DE BIENES

Entre el periodo de 01/01/2014 hasta 31/12/2014

CUENTA 2260 MOBILIARIO

Epígrafe	N.Bien	Bien	Descripción	Bruto Contable	Fondo Amort.	Neto Contable
3	1	12367	LOCOMOTORA A VAPOR	42.070,85	0,00	42.070,85
3	2	16036	ELEMENTOS CONTENIDOS EN EL PROYECTO MUSEOGRÁFICO DEL CENTRO DE FLAMENCO FOSFORITO	336.179,44	0,00	336.179,44
3	3	16050	ELEMENTOS CONTENIDOS EN EL PROYECTO MUSEOLÓGICO Y MUSEOGRÁFICO DEL MUSEO TAURINO	931.908,87	0,00	931.908,87
8	4	13805	ESTANTERÍA METÁLICA DE CHAPA GALVANIZABLE DE 180x40x200 CMS	2.961,64	1.184,64	1.777,00
8	5	13806	MESA PLEGABLE DE 160x70x73 CMS	3.040,98	1.216,38	1.824,60
8	6	13807	SILLA DE VISITA, SIN BRAZOS	2.097,98	839,18	1.258,80
8	7	13808	ARMARIO METÁLICO COLOR ARENA DE PERSIANAS REENTRANTES COMPENSADAS DE 100x200x45 CMS	1.655,56	662,22	993,34
8	8	13809	SILLA DE OFICINA GITARORIA ANATÓMICA CON BRAZOS	885,89	354,34	531,55
8	9	13810	SILLAS CON BRAZOS, APOYABRAZOS DE POLIURETANO	922,79	369,10	553,69
8	10	13811	MESA DE ORDENADOR DE 90x45 CON RUEDAS	1.983,34	793,32	1.190,02
8	11	13812	MESA DE ORDENADOR DE 60x45 CMS CON RUEDAS	170,39	68,14	102,25
8	12	13813	SILLÓN DE RESPALDO ALTO ANATÓMICO GIRATORIO CON BRAZOS TAPIZADOS EN ARÁN	175,71	70,28	105,43
8	13	13814	SILLÓN CUATRO PATAS CONFIDENTE RESPALDO MEDIANO	236,34	94,52	141,82
8	14	13815	MESA DE 160x80x73 CMS DE MADERA CHAPADA DE HODEMA	327,67	131,06	196,61
8	15	13816	MESA DE REUNIONES DE 120 CM DE DIÁMETRO DE HODEMA	433,64	173,44	260,20
8	16	13817	LAMPARA DE MESA ARTICULADA	107,20	42,88	64,32
8	17	13818	ARMARIO BAJO CON PUERTAS 80x44x74 DE HODEMA	423,53	169,40	254,13
8	18	13819	MESA 140x80x73 CMS TH 148-0	260,60	104,24	156,36
8	19	13820	aRMARIO METÁLICO COLOR ARENA PERSIANAS REENTRANTES COMPENSADAS,(LAMAS HORIZONTALES) 100x100x45	270,46	108,18	162,28
8	20	13821	TAQUILLAS DE VESTUARIO DE 40x50x170	108,06	43,22	64,84
8	21	13822	CAJONERA RODANTE PINTADA EN EPOXI	228,76	91,50	137,26
8	22	13823	MESA DE ORDENADOR INFORMÁTICA COMPACTA VERTICAL	184,08	73,62	110,46
8	23	13824	MESA DE IMPRESORA INFORMÁTICA COMPACTA VERTICAL	131,49	52,58	78,91
8	24	13825	SILLA DE RESPALDO ALTO ANATÓMICA GIRATORIA CON RUEDAS	174,55	69,82	104,73
8	25	13826	SILLÓN DE RESPALDO ALTO ANATÓMICO GIRATORIO CON BRAZOS	278,87	111,54	167,33

DILIGENCIA: Aprobado en sesión plenaria de fecha
10 NOV. 2015
EL SECRETARIO GENERAL DEL PLENO

INVENTARIO DE BIENES

Entre el periodo de 01/01/2014 hasta 31/12/2014

CUENTA 2260 MOBILIARIO

Epígrafe	N.Bien	Bien	Descripción	Bruto Contable	Fondo Amort.	Neto Contable
8	26	13827	SILLÓN CUATRO PATAS CONFIDENTE RESPALDO MEDIANO	192,98	77,18	115,80
8	27	13828	ARMARIO ALTO CON PUERTAS	250,26	100,10	150,16
8	28	13829	SILLA DE RESPALDO ALTO ANATÓMICA GIRATORIA CON BRAZOS	174,55	69,82	104,73
8	29	13830	ARMARIO ALTO CON PUERTAS	250,26	100,10	150,16
8	30	13831	ARMARIO ALTO CON PUERTAS Y CUATRO BALDAS 80x44x201 DE HODEMA	610,84	244,32	366,52
8	31	13832	SILLA DE RESPALDO ALTO ANATÓMICA GIRATORIA	174,55	69,82	104,73
8	32	13833	MESA DE TRABAJO DE 180x80x74 DE MADERA	258,50	103,40	155,10
8	33	13834	ALA MESA DE 100x60 CMS DE TRABAJO PARA MESA	136,03	54,40	81,63
8	34	13835	CAJONERA RODANTE DE CAJÓN Y GAVETA	160,30	64,12	96,18
8	35	13836	ARMARIO DE MADERA ALTO CON PUERTAS BATIENTES Y ESTANTES DE 95x40x198	396,02	158,40	237,62
8	36	13837	SILLÓN CON BRAZOS PARA SALA DE ESPERA	2.457,94	983,16	1.474,78
8	37	13838	SILLA DE RESPALDO ALTO ANATÓMICA GIRATORIA CON BRAZOS	1.047,31	418,92	628,39
8	38	13839	SILLÓN MODULAR INDEPENDIENTE CUATRO PATAS	651,50	260,60	390,90
8	39	13840	SILLÓN SALA DE REUNIONES DE CUATRO PATAS	784,32	313,72	470,60
8	40	13841	MESAS DE JUEGO PARA COLECTIVIDADES DE 80x80	176,11	70,44	105,67
8	41	13842	MESAS DE JUEGOS PARA COLECTIVIDADESVDE 140x70	650,48	260,18	390,30
8	42	13843	SILLÓN SALA DE ESPERA TAPIZADO	1.127,33	450,92	676,41
8	43	13844	ARMARIO BAJO DE 95x40x143 CM	317,93	127,16	190,77
8	44	13845	ESTANTES PARA ARMARIO ANTERIOR	45,45	18,18	27,27
8	45	13846	ARMARIO ALTO SIN PUERTAS	105,98	42,38	63,60
8	46	13847	ESTANTES PARA ARMARIO ANTERIOR	30,30	12,12	18,18
8	47	13848	SILLA ANATÓMICA CARCASA DE PLÁSTICO	517,62	207,04	310,58
8	48	13849	MESA DE ORDENADOR INFORMATICA COMPACTA VERTICAL	184,08	73,62	110,46
8	49	13850	ARMARIO ALTO CON PUERTA	5.487,78	2.195,10	3.292,68
8	50	13851	ESTANTE EXTRAIBLE PARA ARARIO REFERENCIA DE HOMOLOGACIÓN BRS	100,32	40,12	60,20
8	51	13852	ARMARIO BAJO DE 95x40x73 CM	847,81	339,12	508,69
8	52	13853	MESAS PARA COLECTIVIDADES DE 140x70	1.300,95	520,38	780,57
8	53	13854	SILLA ANATÓMICA CARCASA DE PLASTICO	828,19	331,26	496,93
8	54	13855	ARMARIO ALTO SIN PUERTAS	564,74	225,88	338,86
8	55	13856	MESA DE 160x80x73	295,87	118,34	177,53

AYUNTAMIENTO DE CORDOBA

DILIGENCIA: Aprobado en sesión plenaria de fecha: 10 NOV. 2015
EL SECRETARIO GENERAL DEL PLENO

Fecha Obtención 14/09/2015 11:49
Pág. 190

INVENTARIO DE BIENES

Entre el periodo de 01/01/2014 hasta 31/12/2014

CUENTA 2260 MOBILIARIO

Epígrafe	N.Bien	Bien	Descripción	Bruto Contable	Fondo Amort.	Neto Contable
8	56	13857	CAJONERA RODANTE METALICA	240,15	96,06	144,09
8	57	13858	MESA DE 160x80x73	1.183,46	473,38	710,08
8	58	13859	MESA DE 140x80x73	569,43	227,76	341,67
8	59	13860	CAJONERA RODANTE METALICA	1.419,24	567,68	851,56
8	60	13861	ALA PARA MESA DE 100x50	290,34	116,12	174,22
8	61	13862	BIOMBOS OPACOS LAMINADO DE 100x160	504,66	201,86	302,80
8	62	13863	MESA DE 160x80x73	5.325,59	2.130,22	3.195,37
8	63	13864	CAJONERA RODANTE METALICA	4.257,73	1.703,08	2.554,65
8	64	13865	ALA PARA MESA DE 100x60	145,17	58,06	87,11
8	65	13866	MESA DE 70x60x73	415,46	166,18	249,28
8	66	13867	ARMARIO OMEGA DE 100x45x200 PUERTAS DE CORREDERA CON 4 ESTANTES REFERENCIA DE HOMOLOGACION 1443	833,20	333,28	499,92
8	67	13868	ARMARIO OMEGA DE 120x45x70 PUERTAS DE CORREDERA CON 4 ESTANTES REFERENCIA DE HOMOLOGACION 1377	1.111,87	444,74	667,13
8	68	13869	ESTANTE PARA ARMARIO ANTERIOR REFERENCIA DE HOMOLOGACION 220012	75,97	30,38	45,59
8	69	13870	CAJONERA RODANTE METALICA	1.143,79	457,50	686,29
8	70	13871	MESA DE 160x60x73	647,62	259,04	388,58
8	71	13872	MESA DE 160x60x73	660,58	264,22	396,36
8	72	13873	MESA DE 120x80x73	298,92	119,56	179,36
8	73	13874	PANEL LISIS CIEGO CUATRO PATAS	766,09	306,42	459,67
8	74	13875	PANEL LISIS CIEGO CUATRO PATAS	830,77	332,30	498,47
8	75	13876	CAJONERA RODANTE METALICA	457,51	183,00	274,51
8	76	13877	CANALESTA DE ELECTRIFICACION PARA MESA DE 160 CMS REFERENCIA 105427	33,54	13,40	20,14
8	77	13878	MESA DE REUNIONES DE 120 CMS DE DIAMETRO	433,64	173,44	260,20
8	78	13879	SILLAS DE CUATRO PATAS TAPIZADA	1.483,93	593,56	890,37
8	79	13880	SILLONES DE 4 PATAS TAPIZADOS	1.181,71	472,68	709,03
8	80	13881	ARMARIO LLAVERO METALICO CON CAPACIDAD PARA 100 LLAVES	137,49	54,98	82,51
8	81	13882	ARMARIO METALICO DE 100x200x45 COLOR ARENA CON PERSIANAS	5.089,37	2.035,74	3.053,63
8	82	13883	ARMARIO METALICO DE 120x105x45 COLOR ARENA CON PERSIANAS	1.299,36	519,74	779,62
8	83	13884	ARMARIO METALICODE 60x200x45 COLOR ARENA	2.762,03	1.104,80	1.657,23
8	84	13885	BANCADA DE TRES ASIENTOS	1.672,80	669,12	1.003,68
8	85	13886	BANCO PARA TALLER DE GIMNASIA DE 200x30	85,22	34,08	51,14
8	86	13887	BIOMBO DE 90x170 FRENTE Y ALTO CON RUEDAS	1.339,57	535,82	803,75

DILIGENCIA. Para hacer constar que el presente documento se corresponde con el aprobado en la sesión plenaria celebrada el día 10 NOV. 2015
El SECRETARIO GENERAL DEL PLENO

INVENTARIO DE BIENES

Entre el periodo de 01/01/2014 hasta 31/12/2014

CUENTA 2260 MOBILIARIO

Epígrafe	N.Bien	Bien	Descripción	Bruto Contable	Fondo Amort.	Neto Contable
8	87	13888	ESTANTERIA PARA BIBLIOTECA CON SEIS ESTANTES 90x200x30 DE MADERA	1.569,89	627,94	941,95
8	88	13889	ESTANTERIA PARA BIBLIOTECA CON DOCE ESTANTES 180x200x30 DE MADERA	12.763,55	5.105,42	7.658,13
8	89	13890	ESTANTERIA PARA BIBLIOTECA DE 18 ESTANTE 90x200x30 DE MADERA	1.025,70	410,28	615,42
8	90	13891	ESTANTERIA EXPOSITORA ALMACENERA DE BIBLIOTECA	794,61	317,84	476,77
8	91	13892	EXPOSITOR DE FOLLETOS METALICO 90x190 CON CUATRO ESTANTES INCLINADOS	507,19	202,86	304,33
8	92	13893	JARDINERA DE LATON	724,71	289,88	434,83
8	93	13894	MESA RECTANGULAR DE 166x60	2.297,01	918,80	1.378,21
8	94	13895	MESA RECTANGULAR 160x100 TAPA DE MADERA	377,50	151,00	226,50
8	95	13896	MESA DE 80x80 ESTRUCTURA DE ACERO PINTADA	408,71	163,48	245,23
8	96	13897	SILLA PARA SALA DE JUEGOS	1.389,40	555,76	833,64
8	97	13898	MESA DE BIBLIOTECA 150x100x74	2.999,83	1.199,92	1.799,91
8	98	13899	MESA DE BIBLIOTECA 200x100x74	1.677,27	670,90	1.006,37
8	99	13900	MESA DE BIBLIOTECA INFANTIL 100x150	1.802,06	720,82	1.081,24
8	100	13901	MESA DE REUNIONES 100x120x73	670,37	268,14	402,23
8	101	13902	MESA PLEGABLE Y APILABLE DE 160x80x73	1.606,29	642,50	963,79
8	102	13903	MESA TIPO BIBLIOTECARIO 140x80x74	450,76	180,30	270,46
8	103	13904	MODULO DE ESTAR	2.097,60	838,80	1.258,20
8	104	13905	MUEBLE DE TELEVISION	407,15	162,86	244,29
8	105	13906	ARMARIO ESTANTERIA, CON TRASERA DE MADERA SIN PUERTAS DE 90x40x200	305,89	122,34	183,55
8	106	13907	PIZARRA BLANCA MURAL	536,82	214,72	322,10
8	107	13908	PIZARRA VERDE 100x150 FIJA PARED	95,48	38,18	57,30
8	108	13909	TABLON DE ANUNCIOS MOVIL A DOS CARAS DE CORCHO	255,34	102,12	153,22
8	109	13910	PIZARRA TABLON DE ANUNCIOS 100x150 MOVIL	474,08	189,62	284,46
8	110	13911	SILLA ANATOMICA ADULTO PARA LECTURA	4.892,42	1.956,96	2.935,46
8	111	13912	SILLA ANATOMICA INFANTIL PARA LECTURA	559,13	223,64	335,49
8	112	13913	SILLA CONFIDENTE CON BRAZOS PARA SALON DE ACTOS	7.357,28	2.942,90	4.414,38
8	113	13914	SILLA DE OFICINA GIRATORIA ANATOMICA CON BRAZOS	2.523,07	1.009,22	1.513,85
8	114	13915	SILLA DE OFICINA GIRATORIA ANATOMICA SIN BRAZOS	477,91	191,16	286,75
8	115	13916	SILLA TABURETE DE MOSTRADOR PARA OFICINA, GIRATORIA	174,47	69,78	104,69

AYUNTAMIENTO DE CORDOBA

DILIGENCIA: Aprobado en sesión plenaria de fecha: 10 NOV. 2015 EL SECRETARIO GENERAL DEL PLENO

Fecha Obtención 14/09/2015 11:49
Pág. 192

INVENTARIO DE BIENES

Entre el periodo de 01/01/2014 hasta 31/12/2014

CUENTA 2260 MOBILIARIO

Epígrafe	N.Bien	Bien	Descripción	Bruto Contable	Fondo Amort.	Neto Contable
8	116	13917	SILLA PLEGABLE CUATRO PATAS ESTRUCTURA DE ACERO DE TUBO	2.619,85	1.047,94	1.571,91
8	117	13918	TABLON DE ANUNCIOS DE 150x100 DE CORCHO VISTO DE 5MM DE ESPESOR	289,33	115,72	173,61
8	118	13919	TAQUILLAS VESTUARIO	361,14	144,44	216,70
8	119	13920	TABLON VITRINA DE 150x150 MARCO DE ALUMINIO CON PANEL DE CORCHO DE 5 MM DE GROSOR	1.314,53	525,80	788,73
8	120	13921	ARMARIO MADERA CON CERRADURA 90x200x45	199,57	79,82	119,75
8	121	13922	MESA DE 160x80x73	3.830,63	1.532,24	2.298,39
8	122	13923	CAJONERA PARA MESA	2.681,26	1.072,50	1.608,76
8	123	13924	FALDON FRONTAL DELANTERO PARA MESA	345,40	138,16	207,24
8	124	13925	MESA DE REUNIONES DE 100 CM DE DIAMETRO	826,81	330,72	496,09
8	125	13926	MOSTRADOR AUTOTRANSPLANTE DE DIMENSIONES 160x110	491,98	196,78	295,20
8	126	13927	MESA DE 160x80x73	547,23	218,88	328,35
8	127	13928	MESA DE 140x80x73	2.871,20	1.148,48	1.722,72
8	128	13929	CAJONERA RODANTE METALICA	457,53	183,00	274,53
8	129	13930	CAJONERA METALICA PINTADA	3.744,83	1.497,92	2.246,91
8	130	13931	MEDA DE REUNIONES 260x120x73	920,88	368,34	552,54
8	131	13932	MESA DE 200x90x73	307,07	122,82	184,25
8	132	13933	MESA DE 180x90x73	576,19	230,46	345,73
8	133	13934	MESA DE REUNIONES DE 110 CM DE DIAMETRO	826,81	330,72	496,09
8	134	13935	MESA DE 160x80x73	547,23	218,88	328,35
8	135	13936	CAJONERA RODANTE METALICA	686,29	274,50	411,79
8	136	13937	SILLA CONFIDENTE CON BRAZOS	4.446,26	1.778,50	2.667,76
8	137	13938	BIOMBO DE 100x175 CM FRENTE Y ALTO APROXIMADAMENTE, CON RUEDAS PARA FACILITAR SU DESPLAZAMIENTO TAPIZADO EN ARAN COLOR A ELEGIR	959,45	383,78	575,67
8	138	13939	MESA DE BIBLIOTECA DE 200x100x74, TAPA DE MADERA	1.823,93	729,56	1.094,37
8	139	13940	MESA DE BIBLIOTECA 200x100x74, TAPA DE MADERA LAMINADA	1.938,70	775,48	1.163,22
8	140	13941	SILLA ANATOMICA PARA LECTURA	3.375,44	1.350,16	2.025,28
8	141	13942	MESA TIPO BIBLIOTECARIO 120x100x74	165,56	66,22	99,34
8	142	13943	EXPOSITOR DE LIBROS O FOLLETOS	179,14	71,64	107,50
8	143	13944	MESA DE ODENADOR 90x45 CON RUEDAS	1.599,09	639,62	959,47
8	144	13945	MESA DE ORDENADOR DE 90x45 CON RUEDAS	799,54	319,80	479,74
8	145	13946	ARMARIO METALICO DE 120x200x45 CON CERRADURA CON CUATRO ESTANTES	5.248,78	2.099,50	3.149,28

AYUNTAMIENTO DE CORDOBA

DILIGENCIA
sesión plenaria
10 NOV 2015
EL SECRETARIO GENERAL DEL PLENO

Fecha Obtención 14/09/2015 11:49
Pág. 193

INVENTARIO DE BIENES.

Entre el periodo de 01/01/2014 hasta 31/12/2014

CUENTA 2260 MOBILIARIO

Epígrafe	N.Bien	Bien	Descripción	Bruto Contable	Fondo Amort.	Neto Contable
8	146	13947	ARMARIO METALICO DE 60x200x45 CON CERRADURA CON CUATRO ESTANTES	3.161,13	1.264,44	1.896,69
8	147	13948	ARMARIO METALICO DE 100x100x45, CON CERRADURA , CON CUATRO ESTANTES	525,89	210,34	315,55
8	148	13949	SILLA CONFIDENTE SIN BRAZOS	189,62	75,84	113,78
8	149	13950	SILLA CONFIDENTE CON BRAZQS	1.564,46	625,78	938,68
8	150	13951	SILLON ALTO CON BRAZOS ANATOMICO GIRATORIA	533,34	213,32	320,02
8	151	13952	SILLA DE OFICINA GIRATORIA ANATOMICA	947,92	379,16	568,76
8	152	13953	SILLA DE OFICINA GIRATORIA ANATOMICA CON BRAZOS	2.151,20	860,48	1.290,72
8	153	13954	SILLA CONFIDENTE RESPALDO MEDIANO ANATOMICA	373,37	149,34	224,03
8	154	13955	MESAS PLEGABLES Y APILABLES 160x80x73	559,16	223,66	335,50
8	155	13956	SILLA PLEGABLE CUATRO PATAS	514,80	205,92	308,88
8	156	13957	PIZARRA VERDE DE 100x150 FIJA	87,37	34,94	52,43
8	157	13958	TABLON DE ANUNCIOS DE CORCHO VISTO, DE 100x150, FIJADO A LA PARED	330,95	132,38	198,57
8	158	13959	TABLO DE ANUNCIOS DE CORCHO FORRADO DE TELA 100x150 FIJADO A LA PARED	102,19	40,86	61,33
8	159	13960	TABLON VITRINA DE 200x100 MARCO DE ALUMINIO COON PANEL DE CORCHO DE 5MM DE GROSOR	776,25	310,50	465,75
8	160	13961	TABLON VITRINA DE 150x100 MARCO DE ALUMINIO CON PANEL DE CORCHO DE 5MM DE GROSOR	309,76	123,90	185,86
8	161	13962	PIZARRA-TABLON DE ANUNCIOS 100x150 MOVIL	244,56	97,82	146,74
8	162	13963	BANCADA DE TRES ASIENTOS	2.145,66	858,26	1.287,40
8	163	13964	BIOMBO 100x180 FRENTE Y ALTO	959,45	383,78	575,67
8	164	13965	BIOMBO DE 100x140 FRENTE Y ALTO	931,91	372,76	559,15
8	165	13966	CONJUNTO FORMADO POR ENCIMERA DE MADERA DE 4.00x0.60 METROS CON DOS MUEBLES BAJO DE 50x50CMS	226,54	90,60	135,94
8	166	13967	ARMARIO LLAVERI METALICO	225,93	90,36	135,57
8	167	13968	MESA DE COLECTIVIDADES DE 140x70	342,26	136,90	205,36
8	168	13969	MESA DE 80x80 ESTRUCTURA RIGIDA CROMADA	176,96	70,78	106,18
8	169	13970	ESTANTERIA MADERA DE FOLLETOS DE 80x200	270,68	108,26	162,42
8	170	13971	ESTATERIA METALICA CON SEIS ESTANTES DE 80x200x50	338,97	135,58	203,39
8	171	13972	ESTANTERIA METALICA PINTADA DE 90x200x40 CON SEIS ESTANTES	132,17	52,86	79,31
8	172	13973	SILLON DE RESPALDO ALTO ANATOMICO	281,66	112,66	169,00
8	173	13974	SILLON CUATRO PATAS	387,63	155,04	232,59

AYUNTAMIENTO DE CORDOBA

DILIGENCIA: Aprobado en sesión plenaria de fecha: 10 NOV. 2015 EL SECRETARIO GENERAL DEL PLENO

00322

Fecha Obtención 14/09/2015 11:49
Pág. 194

INVENTARIO DE BIENES

Entre el periodo de 01/01/2014 hasta 31/12/2014

CUENTA 2260 MOBILIARIO

Epígrafe	N.Bien	Bien	Descripción	Bruto Contable	Fondo Amort.	Neto Contable
8	174	13975	MESA DE 160x80x73	327,67	131,06	196,61
8	175	13976	MESA DDE REUNIONES DE 120 CM DE DIAMETRO	433,64	173,44	260,20
8	176	13977	MESA DE 110x55x73	230,07	92,02	138,05
8	177	13978	AR,AROP ALTO CON PUERTAS Y CUATRO BALDAS 80x44x201	583,19	233,26	349,93
8	178	13979	ARMARIO ALTO SIN PUERTAS Y CUATRO BALDAS 80x44x201	423,53	169,40	254,13
8	179	13980	CAJONERA RODANTE CON CAJON Y GAVETA	239,13	95,64	143,49
8	180	13981	PERCHER DE PIE METALICO	527,06	210,82	316,24
8	181	13982	PAPELERA METALICA EN EPOXI NEGRO	714,60	285,84	428,76
8	182	13983	CENICERO PAPELERA METALICO	556,34	222,52	333,82
8	183	13984	PARAGÜERO METALICO	183,01	73,20	109,81
8	184	13985	MESA DE 160x80x73	1.094,47	437,78	656,69
8	185	13986	MESA 140x80x73	3.648,47	1.459,38	2.189,09
8	186	13987	CAJONERA RODANTE	4.117,74	1.647,08	2.470,66
8	187	13988	MESA DE REUNIONES DE 260x120x73	920,88	368,34	552,54
8	188	13989	MESA DE 200x90x73	307,07	122,82	184,25
8	189	13990	MESA DE 180x90x73	576,19	230,46	345,73
8	190	13991	MESA DE REUNIONES DE 110 CM DE DIAMETRO	826,81	330,72	496,09
8	191	13992	RPOSAPIES	1.151,60	460,64	690,96
8	192	13993	EXPOSITOR DE FOLLETOS DE PUBLICIDAD 130x110x36	182,27	72,90	109,37
8	193	13994	EXPOSITOR MURAL TAPIZADO, DE CORCHO TRASERA EN AGOMERADO MARCO EN ALUMINIO PARA CATLIGOS, FOLLETOS Y DIPTICOS, CON TRAS PORTAFOLLETOS FORMATO A4, CUATRO FORMATO A5 Y CUATRO EN FORMATO 1/3 DE A4 EN METACRILATO	276,61	110,64	165,97
8	194	13995	MESA DE REUNIONES 120x73	389,00	155,60	233,40
8	195	13996	SILLA SIN BRAZOS, GIRATORIA RESPALDO MEDIO ALTO SISTEMA SINCRO ASIENTO Y RESPALDO REGULABLE EN ALTURA, RESPALDO CN APOYO LUMBAR	6.102,72	2.441,08	3.661,64
8	196	13997	JUEGO DE BRAZOS REGULABLES EN ALTURA PARA ACUPLAR A LA SILLA ANTERIOS	324,80	129,92	194,88
8	197	13998	TELEVISOR COLOR 27" MINIMO, CON MANDO A DISTANCIA	345,38	138,14	207,24
8	198	13999	SILLA CONFIDENTE SALA DE REUNIONES	1.218,78	487,50	731,28
8	199	14000	MUEBLE TELEVISION Y VIDEO PARA SALA DE AUDIOVISUALES MEDIDAS DE 100x66.5x151	411,58	164,62	246,96
8	200	14001	ARMARIO METAKICO DE 100x200x45 CM CON CUATRO ESTANTES	1.324,85	529,94	794,91

AYUNTAMIENTO DE CORDOBA

DILIGENCIA: Aprobado en sesión plenaria de fecha: 10 NOV. 2015 EL SECRETARIO GENERAL DEL PLENO

Fecha Obtención : 14/09/2015 11:49
Pág. 195

INVENTARIO DE BIENES

Entre el periodo de 01/01/2014 hasta 31/12/2014

CUENTA 2260 MOBILIARIO

Epígrafe	N.Bien	Bien	Descripción	Bruto Contable	Fondo Amort.	Neto Contable
8	201	14002	MUEBLE AUXILIAR ABIERTO PARA IMORESORA Y ESCANER CON TRES ESTANTES	4.440,00	1.776,00	2.664,00
8	202	14003	MESA DE 160x80/160x60x73, MODELO AG 168/166/O, SERIE NOA, REFERENCIA 01.05.01.01.0140, ESTRUCTURA DE ACEROO PINTADA EN EPOXI, PEDESTAL CONTINUO Y FALDON DELANTERO, SOBRE ESTRATIFICADO 24 MM	681,78	272,70	409,08
8	203	14004	ARMARIO METALICO DE 100x200x45 CM DE PERSIANAS REENTRANTES, SENTIDO DE APERTURA NORMAL CENTRAL, DE CENTRO A COSTADO, (LAMAS VERTICALES), CON CORREDURA Y CON TRES ESTANTES FIJOS	4.440,00	1.776,00	2.664,00
8	204	14005	ARMARIO METALICO DE 120x100x45 CM DE PERSIANAS REENTRANTES, SENTIDO DE APERTURA NORMAL CENTRAL DE CENTRO A COSTADO , (LAMAS VERTICALES), CON CERRADURA Y CON TRES ESTANTES FIJOS	630,00	252,00	378,00
8	205	14006	ESTANTERIA MIXTA A UNA CARA CON ENTREPAÑOS METALICOS	750,00	300,00	450,00
8	206	14007	IDEM ANTERIOR CON 1 MODULO DE 90 CN DE ANCHO, 212 CM DE ALTO, 36 CM DE FONDO, 6 ESTANTES CON ALA POSTERIOR (5.4 ML) Y TECHO	2.800,00	1.120,00	1.680,00
8	207	14008	IDEM ANTERIOR CON 1 MODULO DE 70 CM DE ANCHO, 212 CM DE ALTO, 36 CM DE FONDO, 6 ESTANTES CON ALA POSTERIOR (8.4 ML) Y TECHO	1.200,00	480,00	720,00
8	208	14009	IDEM ANTERIOR CON 2 MODULOS DE 70CM DE ANCHO, 212 CM DE ALTO, 36 CM DE FONDO, 6 BESTANTES CON ALA POSTERIOR (8.4 ML) Y TECHO	1.500,00	600,00	900,00
8	209	14010	MESA RECTANGULAR ESTRUCTURA METALICA Y SOBRE CHAPADO EN MATERIAL RESISTENTE A ARAÑAZOS Y FACILMENTE LAVABLE DE 200x60 Y ALTURA DE 72 CM, PARA CONSULTA DE OPAC	680,00	272,00	408,00
8	210	14011	MESA RECTANGULAR DE ESTRUCTURA METALICA Y SOBRE CHAPADO EN MATERIAL RESISTENTE A AREAÑAZOS Y FACILMENTE LAVABLE DE 200x80 Y ALTURA DE 72 CM, PARA CONSULTA DE OPAC	400,00	160,00	240,00
8	211	14012	MESA CIRCULAR DE ESTRUCTURA METALICA Y SOBRE CHAPADO EN MATERIAL RESISTENTE A ARAÑAZOS Y FACILMENTE LAVABLE DE 120 CM DE DIAMETRO Y ALTURA DE 66 CM	350,00	140,00	210,00
8	212	14013	SILLA ADULTO CON ASIENTO Y RESPALDO MONOCASCO DE MADERA DE HAYA Y ESTRUCTURA MATALICA. ALTURA DEL ASIENTO A 45 CM	460,00	184,00	276,00

AYUNTAMIENTO DE CORDOBA

DILIGENCIA: Aprobado en sesión plenaria de fecha:
10 NOV. 2015
EL SECRETARIO GENERAL DEL PLENO

Fecha Obtención 14/09/2015 11:49
Pág. 196

INVENTARIO DE BIENES

Entre el periodo de 01/01/2014 hasta 31/12/2014

CUENTA 2260 MOBILIARIO

Epígrafe	N.Bien	Bien	Descripción	Bruto Contable	Fondo Amort.	Neto Contable
8	213	14014	SILLA JUVENIL CON ASIENTO Y RESPALDO MONOCASCO DE MADERA DE HAYA Y ESTRUCTURA METALICA. ALTURA DEL ASIENTO A 40 CM	460,00	184,00	276,00
8	214	14015	MESA DE 160x80x73/160x60x73 AG-168/166/O MODELO NOA ESTRUCTURA DE ACERO PINTADA EN EPOXI PEDESTAL CONTINUO Y FALDON DELANTERO, SOBRE ESTRATIFICADO ASIMETRICO, 24MM, DE GROSOR CANTOS POSTFORMADOS Y EN PVC SIN BLOQUE Y CON APOYO ALA Y DOS FALDONES	344,47	137,78	206,69
8	215	14016	FALDON DE 140 FRENTE F-14	30,84	12,32	18,52
8	216	14017	FALDON DE 160 ALA F-16	32,48	12,98	19,50
8	217	14018	ALTILLO DE 140 FRENTE AM-14/0	131,05	52,42	78,63
8	218	14019	PIE DE APOYO	40,34	16,12	24,22
8	219	14020	SILLAS GIRATORIAS DE OFICINA CON BRAZOS	5.252,40	2.100,96	3.151,44
8	220	14021	SILLAS CONFIDENTE CON BRAZOS ASIENTO Y RESPALDO DE PALSTICO	1.105,00	442,00	663,00
8	221	14022	SILLAS GIRATORIAS SISTEMA SINCRO CON BRAZOS REGULABLES EN ALTURA ASIENTO Y RESPALDO REGULABLE EN ALTURA RESPALDO ALTO TAPIZADO EN TEJIDO IGNIFUGO CON RUEDAS PARA SUELO DURO	6.828,12	2.731,24	4.096,88
8	222	14023	MESA CON DESTINO AL AULA DE FORMACION PARA DOS PERSONAS CON LAS SIGUIENTES CARACTERISTICAS; MESA DE 180x80x73 ESTRUCTURA DE ACERO PINTADA EN EPOXI	6.863,89	2.745,54	4.118,35
8	223	14024	SOPORTE FIJO TIPO PEANA A JUEGO CON LA TAPA DE LA MESA ESTRUCURA METALICA Y SOBRE DE MADERA PARA COLOCAR EL MONITOR DEL ORDENADOR IRAN DOS UNIDADES POR MESAS LA ALTURA DE ESTA PENA DEBE SER DE ENTRE 10 Y 15 CM DE ACUERDO CON LA GUIA DE PANTALLA DE VISUALI	1.120,68	448,26	672,42
8	224	14025	REPOSAPIES REGULABLES EN INCLINACION	1.002,30	400,92	601,38
8	225	14026	MESA AUXILIAR 160x80 MISMAS CARACTERISTICAS QUE LAS ANTERIORES CON BLOQUE CAJONERA ALTURA DE MESA CON TRES CAJONES UNO DE ELLOS PARA CARPETAS SUSPENDIDAS	713,12	285,24	427,88
8	226	14027	MESA PARA EL MONITOS MISMAS CARACTRISTICAS QUE LAS ANTEIRORES TAPA ASIMETRICA DE 200x80/180x60 CON BLOQUE DE CAJONERA ALTURA DE MESA CON TRES CAJONES UNO DE ELLOS PARA CARPETAS SUSPENDIDAS	847,39	338,94	508,45
8	227	14028	PAPELERA METALICA	130,13	52,04	78,09

AYUNTAMIENTO DE CORDOBA

DILIGENCIA: Aprobada en sesión plenaria ordinaria de 18 NOV. 2015
EL SECRETARIO GENERAL DEL PLENO

Fecha Obtención 14/09/2015 11:49
Pág. 197

INVENTARIO DE BIENES

Entre el periodo de 01/01/2014 hasta 31/12/2014

CUENTA 2260 MOBILIARIO

Epigrafe	N.Bien	Bien	Descripción	Bruto Contable	Fondo Amort.	Neto Contable
8	228	14029	ARMARIO BAJO CON PUERTAS Y BALDAS 120x42x73 DE MADERA CHAPADA REFERENCIA DE HOMOLOGACION	433,82	173,52	260,30
8	229	14030	ESTANTERIA ARMARIO ALTO SIN PUERTAS Y CUATRO BALDAS 80x44x201 DE MADERA CHAPADA REFERENCIA DE HOMOLOGACION 19.009.062	474,89	189,94	284,95
8	230	14031	MESA DE 160x80x73 DE MADERA CHAPADA REFERENCIA DE HOMOLOGACION 19.009.062	366,91	146,76	220,15
8	231	14032	MESA DE 140x80x73 DE MADERA CHAPADA REFERENCIA DE HOMOLOGACION 19.009.003	1.007,61	403,04	604,57
8	232	14033	ALA MESA DE 80x45x73 DE MADERA CHAPADA REFERENCIA DE HOMOLOGACION 19009015	676,14	270,44	405,70
8	233	14034	ALA DE MESA DE 100x45x73 DE MADERA CHAPADA REFERENCIA DE HOMOLOGACION 19009015	676,14	270,44	405,70
8	234	14035	CAJONERA RODANTE CON CAJON Y GAVETA DE MADERA CHAPADA REFERENCIA DE HOMOLOGACION 19009020	795,30	318,12	477,18
8	235	14036	ACCESORIO DE JARDINERIA DE 40x40CON SISTEMA AUTORREGULABLE REFERENCIA 19004037	640,00	256,00	384,00
8	236	14037	COMPLEMENTO PIZARRA METALICA IMANTADA DE 120x100 REFERENCIA 19.010.044	195,78	78,30	117,48
8	237	14038	COMPLEMENTO PIZARRA PAPELOGRAFO CON.TRIPODE REFERENCIA 19.010.056	287,56	115,02	172,54
8	238	14039	PERCHERO DE PIE METALICO PINTADO CON OCHO COLGADORES MEDIDA 175x30 REF. 19.004.078	71,18	28,46	42,72
8	239	14040	PAPELERA CENICERO METALICO REF. 19.004.001	117,81	47,12	70,69
8	240	14041	PARAGÜERO METALICO REF. 19.004.067	86,84	34,72	52,12
8	241	14042	PAPELERA CENICERO METALICO REF. 19.004.016	672,40	268,96	403,44
8	242	14043	ESTANTERIA CON TRASERA 90x200x45 ALTO CON PUERTAS DE MADERA REFERENCIA 19.016.063	137,88	55,14	82,74
8	243	14044	SILLA SALA DE REUNIONES DE CUATRO PATAS REFERENCIA 19.011.016	783,44	313,36	470,08
8	244	14045	SILLON SALA DE REUNIONES DE CUATRO PATAS REFERENCIA 19.011.015	1.289,28	515,70	773,58
8	245	14046	SILLON REGULABLE EN ALTURA MODELO RESPALDO ALTO 19.222.040 CON BRAZOS REGULABLES EN ALTURA 19.222.044	4.019,34	1.607,72	2.411,62
8	246	14047	MESA DE 140x80x73 DE MADERA MELAMINA REFERENCIA DE HOMOLOGACION 19.016.014 COLOR GRIS	108,43	43,36	65,07

AYUNTAMIENTO DE CORDOBA

DILIGENCIA: Aprobado en sesión plenaria de fecha:
10 NOV. 2015
EL SECRETARIO GENERAL DEL PLENO

Fecha Obtención 14/09/2015 11:49
Pág. 198

INVENTARIO DE BIENES

Entre el periodo de 01/01/2014 hasta 31/12/2014

CUENTA 2260 MOBILIARIO

Epígrafe	N.Bien	Bien	Descripción	Bruto Contable	Fondo Amort.	Neto Contable
8	247	14048	MESA DE 100x45x73 DE MADERA MELAMINA REFERENCIA DE HOMOLOGACION 19.016.018 COLOR GRIS	78,97	31,58	47,39
8	248	14049	ESTANTERIA ABIERTA ESTANTE METALICO REF. 19.016.061	651,76	260,70	391,06
8	249	14050	BANCADA DE 3 ASIENTOS REF. 19.001.027 TAPIZADO A ELEGIR	182,77	73,10	109,67
8	250	14051	ARMARIO BAJO CON PUERTAS Y BALDAS 120x42x73 DE MADERA CHAPADA REFERENCIA DE HOMOLOGACION 19009066	433,82	173,52	260,30
8	251	14052	ESTANTERIA ARMARIO ALTO SIN PUERTAS Y CUATRO BALDAS 80x44x201 DE MADERA CHAPADA REF. DE HOMOLOGACION 19.009.066	474,89	189,94	284,95
8	252	14053	MESA DE 160x80x73 DE MADERA CHAPADA REFERENCIA DE HOMOLOGACION 19.009.004	366,91	146,76	220,15
8	253	14054	MESA DE 140x80x73 DE MADERA CHAPADA REF. DE HOMOLOGACION 19009003	1.007,61	403,04	604,57
8	254	14055	ALA MESA DE 80x45x73 DE MADERA CHAPADA REF. DE HOMOLOGACION 19009015	676,14	270,44	405,70
8	255	14056	ALA DE MESA DE 100x55x73 DE MADERA CHAPADA REF. DE HOMOLOGACION 19009015	676,14	270,44	405,70
8	256	14057	CAJONERA RODANTE CON CAJON Y GAVETA DE MADERA CHAPADA REFERENCIA DE HOMOLOGACION 19.009.020	795,30	318,12	477,18
8	257	14058	ACCESORIO JARDINERA DE 40x40 CON SISTEMA AUTOREGABLE REF. 19.004.037	640,00	256,00	384,00
8	258	14059	PIZARRA METALICA IMANTADADE 120x100	195,78	78,30	117,48
8	259	14060	PIZARRA PAPELOGRAFO CON TRIPODE REFERENCEA	287,56	115,02	172,54
8	260	14061	PERCHERO DE PIE METALICO PINTADO CON OCHO COLGADORES MEDIDA 175x30 REF. 19.004.078	71,18	28,46	42,72
8	261	14062	PAPELERA METALICA EN EPOXI NEGRO REF. 19.004.001	117,81	47,12	70,69
8	262	14063	PARAGÜERO METALICO REF. 19.004.067	86,84	34,72	52,12
8	263	14064	PAPELERA CENICERO METALICO REF. 19.004.016	672,40	268,96	403,44
8	264	14065	ESTANTERIA CON TRASERA 90x200x45 CON PUERTAS DE MADERA REFERENCIA 19.016.063	137,88	55,14	82,74
8	265	14066	SILLA SALA DE REUNIONES DE CUATRO PATAS REF. 19.011.016	783,44	313,36	470,08
8	266	14067	SILLON SALA DE REUNIONES DE CUATRO PATAS REF. 19.011.015	1.289,28	515,70	773,58
8	267	14068	SILLON REGULABLE EN ALTURA MODELA RESPALDO ALTO 19.222.040 CON BRAZOS REGULABLES EN ALTURA 19.222.044	4.019,34	1.607,72	2.411,62

AYUNTAMIENTO DE CORDOBA

DILIGENCIA: Aprobado en sesión plenaria de fecha: 10 NOV. 2015
EL SECRETARIO GENERAL DEL PLENO

Fecha Obtención 14/09/2015 11:49
Pág. 199

INVENTARIO DE BIENES

Entre el periodo de 01/01/2014 hasta 31/12/2014

CUENTA 2260 MOBILIARIO

Epígrafe	N.Bien	Bien	Descripción	Bruto Contable	Fondo Amort.	Neto Contable
8	268	14069	MESA DE 100x45x73 DE MADERA MELAMINA REFERENCIA DE HOMOLOGACION 19.016.018 COLOR GRIS	157,94	63,16	94,78
8	269	14070	BANCADA DE 3 ASIENTOS REF. 19.001.027 TAPIZADO A ELEGIR	182,77	73,10	109,67
8	270	14071	ARMARIO METALICO DE 100x200x45 DE PERSIANAS REENTRANTES SENTIDO DE APERTURA NORMAL (LAMAS VERTICALES) CON CERRADURA Y CON CUATRO ESTANTES	2.220,00	888,00	1.332,00
8	271	14072	ESTANTE EXTRAIBLE PARA ARMARIO ANTERIOR SISTEMA ANTIVUELCO DE LOS ESTANTES	900,00	360,00	540,00
8	272	14073	MESA DE REUNIONES DE 120 CM DE DIAMETRO TAPA ESTRATIFICADA A JUEGO CON LAS INSTALADAS EN LA DEPENDENCIA PIE METALICO	500,00	200,00	300,00
8	273	14074	SECAMANOS DE AIRE CALIENTE RESISTENCEA DE 2000 VATIOS ANCLADO A LA PARED CARCASA EN ABS CON PULSADOR Y CONECTADO A LA RED ELECTRICA EXISTENTE	208,80	83,52	125,28
8	274	14075	ESPEJOS DE 70x70 DE 5MM DE GROSOR INSTALADOS	78,88	31,54	47,34
8	275	14076	DOSIFICADORES DE GEL CARCASA DE PLASTICO DE UN LITRO DE CAPACIDAD ANCLADO A LA PARED CON DISPOSITIVO DE SEGURIDAD RELLENABLE A GRANEL	33,64	13,44	20,20
8	276	14077	PORTARROLLOS DE PAPEL HIGIENICO DE 26CM DE DIAMETRO MINIMO EN CHAPA METALICA PINTADA EN EPOXI CON CERRADURA Y LLAVE INSTALADO	45,24	18,08	27,16
8	277	14078	PAPELERA HIGIENICA PARA ASEOS CON CAPACIDAD DE 12 LITROS APROXIMADAMENTE CON PEDAL DE APERTURA Y TAPA	19,72	7,88	11,84
8	278	14079	PERCHA DE PUERTA PARA INTERIOR DE ASEOS COLOCADA EN LA PARED CON UN MINIMO DE DOS GANCHOS	6,96	2,78	4,18
8	279	14080	FUENTE DE AGUA CONSTRUIDO EN ACERO INOXIDABLE INSTALACION MURAL O SUELO INDISTINTAMENTE SOBRE LA INFRAESTRUCTURA EXISTENTE CAPACIDAD MINIMA DE CAUDAL 120 LITROS/HORA, CUBETA EN ACERO INOXIDABLE SALIDA DE AGUA MEDIANTE DOS GRIFOS UNO DE PULSADOR NORMAL	568,40	227,36	341,04
8	280	14081	ESTANTERIA MIXTA A UNA CARA CON ENTREPAÑOS METALICOS COSTADOS DE MADERA CHAPADA HAYA CON PATAS NIVELADORAS ESTANTES GRADUABLES CON SOLAPE TRASERO PARA RETENER LOS LIBROS CON UN SUJETALIBROS POR ESTANTE	642,84	257,12	385,72

AYUNTAMIENTO DE CORDOBA

DILIGENCIA: Aprobado en sesión plenaria de fecha: 10 NOV. 2015

Fecha Obtención 14/09/2015 11:49
Pág. 200

INVENTARIO DE BIENES

Entre el periodo de 01/01/2014 hasta 31/12/2014

CUENTA 2260 MOBILIARIO

Epigrafe	N.Bien	Bien	Descripción	Bruto Contable	Fondo Amort.	Neto Contable
8	281	14082	ARMARIO DE OFICINA METALICO DE DIMENSIONES MAXIMAS DE 200x100x50 DE PERSIANAS REENTRANTES DE APERTURA LATERAL CON CINCO ESTANTES COLORES A HUEGO CON EL MOBILIARIO DE BIBLIOTECA CUERPO Y ESTANTES EN COLOR RAL 1013 Y PARSIANA DE PALSTICO EN ARCE	286,61	114,64	171,97
8	282	14083	BUC PARA CD¿S CON 3 NIVELES ESCALONADOS EN PARTE SUPERIOR Y DOS CAJONES MINIMO EN PARTE INFERIOR PARA ALMACENAMIENTO DE CD. DIMENSIONES MAXIMAS 90x60x90 (FRENTE, FONFO ALTO)	820,00	328,00	492,00
8	283	14084	BUC DE CUENTOS TAPA SUPERIOR CON DIVISIONES PARA SU COLOCACION PARTE INFERIOR CON DIVISIONES VERTICALES A UNA CARA PARA ALMACENAMIENTO DE LOS MISMOS DE APROXIMADAMENTE 40x40x80 (FRENTE FONDO Y ALTO)	210,00	84,00	126,00
8	284	14085	CARRITO DE LIBROS DE ESTRUCTURA METALICA CON TRES ANAQUELES HORIZONTALES. fORMATO APROXIMADO DE 100 CM DE ANCHO x 480 CM DE FONDO POR 110 CM DE ALTURA. RUEDAS DOTADAS CON FRENO DE ESTACIONAMIENTO	170,00	68,00	102,00
8	285	14086	MUEBLE DE TELEVISION Y VIDEO PARA SALA DE AUDIOVISUALES MEDIDAS DE 100x66.5x151 APROXIMADAMENTE DE TABLERO MELAMINADO O CHAPADO CON PUERTAS CON LLAVE CON ESTANTE (POSIBILIDAD DE SER GRADUABLE) SOBRE ESTRUCTURA METALICA CON RUEDAS	880,00	352,00	528,00
8	286	14087	SILLA SIN BRAZOS PARA SALON DE ACTOS APILABLE ASIENTO FIJO CON SISTEMA DE UNION LATERAL UNAS CON OTRAS PARA FORMAR FILAS ETRUCTRA METALICA ASIENTO Y RESPALDO OPCIOON EN MADERA O DE PLASTICO	13.141,70	5.256,68	7.885,02
8	287	14088	PLATAFORMAS O CARRITO PARA EL TRANSPORTE DE LAS SILLAS DE SALON DE ACTOS PARA FACILITAR SU RECOGIDA Y ALMACENAMIENTO	1.236,18	494,46	741,72
8	288	14089	BANQUETA-SOFA DE ESPUMA DE 24KG/METRO CUBICO; CON REVESTIMIENTO DE TELA DE MALLA REVESTIDA DE MATERIAL PLASTICO IGNIFUGA. DIMENSIONES APROXIMADAS DE 38 CM DE ALTO x 40CM DE FONDO x 60CM DE ANCHO	156,64	62,64	94,00
8	289	14090	PUF CILINDRICO DE ESPUMA DE 24KG/METROS CUBICOS CON REVESTIMINETO DE TELA DE MALLA REVESTIDA DE MATERIAL PLASTICO IGNIFUGA. DIMENSIONES APROXIMADAS DE 17CM DE ALTO x 40CM DE DIAMETRO	115,38	46,14	69,24

DILIGENCIA: Acredita sesión plenaria de fecha 10 NOV. 2015 EL SECRETARIO GENERAL DEL PLENO

Fecha Obtención 14/09/2015 11:49
Pág. 201

INVENTARIO DE BIENES

Entre el periodo de 01/01/2014 hasta 31/12/2014

CUENTA 2260 MOBILIARIO

Epígrafe	N.Bien	Bien	Descripción	Bruto Contable	Fondo Amort.	Neto Contable
8	290	14091	CONJUNTO DE MODULOS COMPUESTO POR UN BANCO BALANCIN, UN TAPIZ, DOS ENCAJES EN FORMA DE U CON UNA DUPERDICIE OCUPADA EN PLANTA DE 180x120 DE ESPUMA DE 24KG/METROS CUBICOS CON REVESTIMINETO DE TELA DE MALLA REVESTIDA DE MATERIAL DE PLASTICO IGNIFUGA	375,01	150,00	225,01
8	291	14092	TAPIZ DE 2CM DE ESPESOR DE ESPUMA DE 24KG/METROS CUBICOS CON REVESTIMIENTO DE TELA DE MALLA REVESTIDA DE MATERIAL PLASTICO IGNIFUGA. DIMENSIONES APROXIMADAS 140x70CM	201,86	80,74	121,12
8	292	14093	PERCHERO CASILLERO DE 5 PERCHAS Y 5 APARTADOS PARA COLGAR EN LA PARED DE MADERA CHAPADA O MELAMINADA DE 120x25x25 CM	566,98	226,78	340,20
8	293	14094	ASIENTO VESTUARIO CON 5 CASILLAS PARA GUARDAR PRENDAS MOCHILAS, DE MADERA CHAPADA DE 120x35x36 CON CANTOS REDONDEADOS	395,37	158,14	237,23
8	294	14095	MESA EXAGONAL DE ESTRUCTURA METALICA O DE MADERA Y SOBRE CHAPADO EN MATERIAL RESISTENTE FACILMENTE LAVABLE DE 120x60 Y ALTURA DE 61 CM	97,00	38,80	58,20
8	295	14096	SILLA DE ESTRUCTURA METALICA EN TUBO DE ACERO ASIENTO Y RESPALDO DE MADERA ALTURA DEL ASIENTO DE 31 CM DE ALTURA ADECUADA PARA LA MESA ANTERIOR	240,00	96,00	144,00
8	296	14097	PAPELERA PLASTICO COLOR A ELEGIR	12,48	4,98	7,50
8	297	14098	PARAGÜERO DE PLASTICO COLOR A ELEGIR	76,80	30,72	46,08
8	298	14099	ARMARIO METALICO DE 100x105x45 COLOR ARENA DE ERSIANAS REENTRANTES SENTIDO DE APERTURA VERTICAL CON CERRADURA Y DOS ESTANTES	200,00	80,00	120,00
8	299	14100	ARMARIO METALICO DE 100x200x45 COLOR ARENA CON PERSIANAS REENTRANTES SENTIDO DE APERTURA VERTICAL (LAMAS HORIZONTALES) CON CERRADURA Y CON CUATRO ESTANTES	6.090,00	2.436,00	3.654,00
8	300	14101	ARMARIO METALICO DE 60x200x45 COLOR ARENA O COLORES NORMALES DE FABRICACION DE PERSIANAS REENTRANTES SENTIDO DE APERTURA VERTICAL (LAMAS HORIZONTALES) CON CERRADURA CON CUATRO ESTANTES	4.410,00	1.764,00	2.646,00
8	301	14102	ESTANTE TELESCOPICO EXTRAIBLE PARA COLGAR CARPETAS PARA ARMARIO ANTERIOR	742,00	296,80	445,20
8	302	14103	BANCADA DE TRES ASIENTOS ESTRUCTURA METALICA ASIENTO DE POLIPROPILENO	1.163,30	465,32	697,98

AYUNTAMIENTO DE CORDOBA

DILIGENCIA: Aprobado en sesión plenaria de fecha:
10 NOV. 2015
EL SECRETARIO GENERAL DEL PLENO

Fecha Obtención 14/09/2015 11:49
Pág. 202

INVENTARIO DE BIENES

Entre el periodo de 01/01/2014 hasta 31/12/2014

CUENTA 2260 MOBILIARIO

Epígrafe	N.Bien	Bien	Descripción	Bruto Contable	Fondo Amort.	Neto Contable
8	303	14104	ESTANTERIA METALICA CON SEIS ESTANTES DE 90x40x200 DE CHAPA PINTADA INSTALADA	560,00	224,00	336,00
8	304	14105	EXPOSITOR DE FOLLETOS DE PUBLICIDAD 200x110x36 COMPUESTO POR DOS SOPORTES METALICOS CROMADOS Y CINCO ESTANTES QUE SE PUEDEN GRADUAR ESPECIAL PARA REVISTAS E IMPRESOS	489,10	195,64	293,46
8	305	14106	EXPOSITOR DE FOLLETOS DE PUBLICIDAD DE 130x110x36 COMPUESTO POR DOS SOPORTES METALICOS CROMADOS Y TRES ESTANTES QUE SE PUEDEN GRADUAR ESPECIAL PARA REVISTAS E IMPRESOS	366,60	146,64	219,96
8	306	14107	JARDINERA RECTANGULAR CUADRADA CON RUEDAS CON FUNDA DE ACERO INOXIDABLE DE 44x44x30 CMS APROXIMADAMENTE	901,28	360,50	540,78
8	307	14108	MESA DE REUNIONES 200x100x73 CMS, ESTRUCTURA PIES METALICO SOBRE ESTRATIFICADO 24 MM DE GROSOR CANTOS POSTFORMADOS Y EN PVC. COLOR A ELEGIR	1.137,15	454,86	682,29
8	308	14109	MESA DE ESTAR COMUNITARIA 80x80 ESTRUCTURA PIES METALICO SOBRE ESTRATIFICADO 24 MM DE GROSOR CANTOS POSTFORMADOS Y EN PVC. COLOR A ELEGIR	360,00	144,00	216,00
8	309	14110	MESA MONITOR TALLER 100x60 ESTRUCTURA PIES METALICO SOBRE ESTRATIFICADO 24 MM DE GROSOR CANTOS POSTFORMADOS Y EN PVC. COLOR A ELEGIR	368,00	147,20	220,80
8	310	14111	MESA DE AULA 70x60 ESTRUCTURA PIES METALICO SOBRE ESTRATIFICADO 24 MM DE GROSOR CANTOS POSTFORMADOS Y EN PVC. COLOR A ELEGIR	1.328,00	531,20	796,80
8	311	14112	MESA PLEGABLE Y APILABLE COMPATIBLE PARA DISTINTOS USOS ESTRUCTURA DE ACERO Y TAPA DE MADERA CANTEADA DE 160x80x73	2.464,00	985,60	1.478,40
8	312	14113	PANEL EXPOSITOR DE REJILLAS DE 80/90 x170 APROXIMADAMENTE FORMANDO UNA MALLA RETICULAR CON DOS PIES CON RUEDAS O NIVELADORES FORMANDO UN CONJUNTO PARA EXPOSICIONES DE CUADROS O ELEMENTOS A EXPONER	1.250,00	500,00	750,00
8	313	14114	PIZARRA BLNCA MURAL DE 100x150 ACERO VITRIFICADO ENMARCADA CON PERFIL DE ALUMINIO SUPERFICIE DE TRABAJO ROTULABLE CON ROTULADORES DE BORRADO SECO	948,00	379,20	568,80
8	314	14115	PIZARRA VERDE DE 100x150 FUJA PARA TIZA ENMARCADAS CON PERFIL DE ALUMINIO ANODIZADO INSTALADA	289,86	115,94	173,92

AYUNTAMIENTO DE CORDOBA

DILIGENCIA: Aprobado en sesión plenaria de fecha: 10 NOV. 2015 EL SECRETARIO/GENERAL DEL PLENO

Fecha Obtención 14/09/2015 11:49
Pág. 203

INVENTARIO DE BIENES

Entre el periodo de 01/01/2014 hasta 31/12/2014

CUENTA 2260 MOBILIARIO

Epígrafe	N.Bien	Bien	Descripción	Bruto Contable	Fondo Amort.	Neto Contable
8	315	14116	SILLA APILABLE CONFIDENTE CON BRAZOS PARA ESTAR COMNITARIO ESTRUCTURA METALICA CROMADA O PINTADA, ASIENTO Y RESPALDO DE POLIPROPILENO	1.464,80	585,92	878,88
8	316	14117	SILLA APILABLE CONFIDENTE CON BRAZOS ESTRUCTURA METALICA CROMADA O PINTADA, ASIENTO Y RESPALDO DE POLIPROPILENO	2.365,00	946,00	1.419,00
8	317	14118	SILLA CON BRAZOS GIRATORIA RESPALDO MEDIO ALTO SISTEMA SINCRO ASIENTO Y RESPALDO REGULABLE EN ALTURA RESPALDO CON APOYO LUMBAR Y BRAZOS REGULABLES EN ALTURA	1.850,00	740,00	1.110,00
8	318	14119	SILLA GIRATORIA RESPALDO MEDIO ALTO SISTEMA SINCRO ASIENTO Y RESPALDO REGULABLE EN ALTURA, RESPALDO CON APOYO LUMBAR	266,00	106,40	159,60
8	319	14120	SILLA APILABLE SIN BRAZOS ESTRUCTURA METALICA PINTADA EN EPOXI ASIENTO Y RESPALDO DE POLIPROPILENO CON ABERTURAS O AGUJEROS PARA ACTIVIDADES	2.256,00	902,40	1.353,60
8	320	14121	REPOSAPIES REGULABLE EN ALTURA E INCLINACION DE ESTRUCTURA METALICA QUE SOPORTA TABLERO LACADO CON GOMA ANTIDESLIZANTE	337,00	134,80	202,20
8	321	14122	TABLON DE ANUNCIOS DE 150x150 DE CORCHO VISTO DE 5 MM DE ESPESOR ENMARCADO EN PERFIL DE ALUMINIO ANODIZADO	149,00	59,60	89,40
8	322	14123	TABLON DE ANUNCIOS DE 80x100 DE CORCHO VISTO DE 5MM DE ESPESOR ANMARCADO EN PERFIL DE ALUMINIO ANODIZADO	281,40	112,56	168,84
8	323	14124	TABLON VITRINA DE 150x100 MARCO DE ALUMINIO CON PANEL DE CORCHO DE 5MM DE GROSOR CON TRASERA DE AGLOMERADO PUERTAS CORREDERAS DE CRISTAL CON CERRADURA	817,92	327,16	490,76
8	324	14125	FRANQUEADORA ELECTRONICA AUTOMATICA DE 5 CIFRAS CON LAS SIGUIENTES CARACTERISTICAS	11.700,00	7.800,00	3.900,00
8	325	14126	MESA ESTRUCTURA METALICA PIES CROMADOS TAPA ESTRATIFICADA CON CANTO EN MADERA DE HAYA MEDIDAS DE 200/220x100	960,00	384,00	576,00
8	326	14127	SILLAS SIN BRAZOS PARA MESA ANTERIOR ESTRUCTURA METLICA CROMADA CARCASA CONTINUA O PARTIDA EN MADERA DE HAYA	1.600,00	640,00	960,00
8	327	14128	ARMARIO METALICO DE 100x200x40 DE PERSIANAS REENTRANTES SENTIDO DE APERTURA NORMAL (LAMAS VERTICALES) CON CERRADURA Y CON CUATRO ESTANTES	370,00	148,00	222,00

AYUNTAMIENTO DE CORDOBA

DILIGENCIA: Aprobado en sesión plenaria de fecha:

10 NOV. 2015

EL SECRETARIO GENERAL DEL PLENO

Fecha Obtención 14/09/2015 11:49
Pág. 204

INVENTARIO DE BIENES

Entre el periodo de 01/01/2014 hasta 31/12/2014

CUENTA 2260 MOBILIARIO

Epígrafe	N.Bien	Bien	Descripción	Bruto Contable	Fondo Amort.	Neto Contable
8	328	14129	SILLAS GIRATORIAS SISTEMA SINCRO CON BRAZOS REGULABLES EN ALTURA, ASIENTO Y RESPALDO REGULABLE EN ALTURA, REPALDO ALTO, TAPIZADO EN TEJIDO DE HILO IGNIFUGO O EN ARAN (SE PRESENTARA UNA OPCION POR CADA TEJIDO) CON RUEDAS PARA SUELO DURO	640,00	256,00	384,00
8	329	14130	SILLAS CONFIDENTE CON BRAZOS, ASIENTO Y RESPALDO DE PLASTICO BIEN DE CARCASA CONTINUA O PARTIDA ESTRUCTURA PARA SUELO DURO ASIENTO OPCION DE REGULACION DE ASIENTO	300,00	120,00	180,00
8	330	14131	PAPELERA METALICA EN EPOXI COLOR A ELEGIR	30,00	12,00	18,00
8	331	14132	PERCHERO DE PIE METALICO PINTADO CON OCHO COLGADORES MEDIDA 175x30CM COLOR A ELEGIR	90,00	36,00	54,00
8	332	14133	MESA ESTRUCTURA METALICA PIES CROMADOS TAPA ESTRATIFICADA CON CANTO EN MADERA DE HAYA MEDIDAS DE 200/220x100	960,00	384,00	576,00
8	333	14134	SILLAS SIN BRAZOS PARA MESA ANTERIOR ESTRUCTURA METALICA CROMADA CARCASA CONTINUA O PARTIDA EN MADERA DE HAYA	1.600,00	640,00	960,00
8	334	14135	MESA PLEGABLE Y APILABLE COMPATIBLE PARA DISTINTOS USOS ESTRUCTURA DE ACERO Y TAPA DE MADERA CANTEADA DIMENSIONES DE 160x80x73	4.463,76	1.785,50	2.678,26
8	335	14136	ARAMRIO METALICO DE 100x200x45 DE PERSIANAS REENTRANTES SENTIDO DE APERTURA NORMAL (LAMAS VERTICALES) CON CERRADURA Y CON CUATRO ESTANTES FIJOS	370,00	148,00	222,00
8	336	14137	ESTANTES EXTRAIBLES PARA ARMARIO ANTERIOR	180,00	72,00	108,00
8	337	14138	TAQUILLA DE CUATRO COMPARTIMENTOS CADA UNO CON CERRADURA DE 180x40x50CMS APROXIMADAMENTE	160,00	64,00	96,00
8	338	14139	MESA DE REUNIONES TAPA DE 130/140 DE DIAMETRO ESTATIFICADA Y PIE DE ESTRUCTURA METALICA COLOR TAPA ARCE Y PIE EPOXI	350,00	140,00	210,00
8	339	14140	ARMARIO METALICO DE 100x100x45 CMS DE PERSIANAS REENTRANTES SENTIDO DE APERTURA NORMAL (LAMAS VERTICALES) CON CERRADURA Y CON CUATRO ESTANTES	280,00	112,00	168,00
8	340	14141	ARMARIO METALICO DE 100x160/180x45 CMS DE PERSIANAS REENTRANTES SENTIDO DE APERTURA NORMAL (LAMAS VERTICALES) CON CERRADURA Y CON CUATRO ESTANTES	320,00	128,00	192,00

AYUNTAMIENTO DE CORDOBA

DILIGENCIA: Para hacer constar que el presente documento fue aprobado en sesión plenaria de fecha 10 NOV 2015
EL SECRETARIO GENERAL DEL PLENO

Fecha Obtención 14/09/2015 11:49
Pág. 205

INVENTARIO DE BIENES

Entre el periodo de 01/01/2014 hasta 31/12/2014

CUENTA 2260 MOBILIARIO

Epígrafe	N.Bien	Bien	Descripción	Bruto Contable	Fondo Amort.	Neto Contable
8	341	14142	SILLA GIRATORIA SISTEMA SINCRO CON BRAZOS REGULABLES EN ALTURA ASIENTO Y RESPALDO REGULABLE EN ALTURA RESPALDO ALTO TAPIZADO EN TEJIDO DE HILO IGNIFUGO CON RUEDAS PARA SUELO DURO ASIENTO OPCION DE REGULACION DE SU PROFUNDIDAD	320,00	128,00	192,00
8	342	14143	REPOSAPIES ESTRUCTURA METALICA TABLA EN DM CUBIERTA CON GOMA ANTIDESLIZANTE REGULABLE EN INCLINACION	315,00	126,00	189,00
8	343	14144	MESA DE REUNIONES TAPA DE 130/140 CMS DE DIAMETRO ESTRATIFICADA Y PIE DE DE ESTRUCTURA METALICA COLOR TAPA ARCE Y PIE EPOXI	350,00	140,00	210,00
8	344	14145	SILLAS SIN BRAZOS PARA MESA ANTERIOR ESTRUCTURA METALICA CROMADA CARCASA CONTINUA O PARTIDA EN MADERA DE HAYA	540,00	216,00	324,00
8	345	14146	ARMARIOS DE MADERA DE HAYA. DIMENSIONES 30CM D3E ANCHO, 50CM DE FONDO Y 180CM DE ALTO CON ESTANTE SUPERIOR BARRA Y ESTANTE INFERIOR	12.907,20	5.162,88	7.744,32
8	346	14147	MESITA DE NOCHE EN MADERA DE HAYA. 1 CAJON Y DOS REPISAS. DIM 30 (ANCHO) x 30 (FONDO) x 60 (ALTO)	8.217,60	3.287,04	4.930,56
8	347	14148	MESA DE 100x100. CHAPADO MADERA DE HAYA ACABADO EN SU SOLOR NATURAL	1.874,60	749,84	1.124,76
8	348	14149	CUBREMESA DE 100x100 Y DE 5MM DE GROSOR EN PVC ANTIDESLIZANTE	449,80	179,92	269,88
8	349	14150	SILLA CON BRAZOS. ESTRUCTURA METALICA Y RESPALDO Y ASIENTO EN POLIPROPILENO	3.669,12	1.467,64	2.201,48
8	350	14151	CUBERTERO BAJO. ESTRUCTURA: TABLERO DE 19MM CHAPADO MADERA DE HAYA ACABADO EN SU COLOR NATURAL	630,24	252,08	378,16
8	351	14152	LIBRERIA BAJO PUERTA ALTO DIAFANO. DIM 90x40x200	1.088,00	435,20	652,80
8	352	14153	MUEBLE DE TELEVISION CONSTRUIDO EN MADERA DE HAYA. BAJO CON DOS PUERTAS Y HUECO PARA EL VIDEO. DIM. 90x60x140. PUERTAS CON CERRADURA	553,00	221,20	331,80
8	353	14154	TELEVISOR COLOR 28 PULGADAS	315,00	126,00	189,00
8	354	14155	DVD	70,00	28,00	42,00
8	355	14156	MESA DE JUEGOS DE MADERA DE HAYA. CANTO EN HAYA MACIZA MODULADO. DIMENSIONES 80x80x76	967,64	387,04	580,60
8	356	14157	SILLA APILABLE CONFIDENTE CON BRAZOS ESTRUCTURA METALICA CROMADA ASIENTO Y RESPALDO DE POLIPROPILENO	1.536,00	614,40	921,60
8	357	14158	EXPOSITOR DE FOLLETOS DE PUBLICIDAD DE 130x110x36	217,00	86,80	130,20
8	358	14159	JARDINERA RECTANGULAR CUADRADA DE PLASTICO CON RUEDAS	540,00	216,00	324,00

DILIGENCIA: Aprobado en sesión plenaria de fecha:

10 NOV. 2015

EL SECRETARIO GENERAL DEL PLENO

Fecha Obtención 14/09/2015 11:49

Pág. 206

INVENTARIO DE BIENES

Entre el periodo de 01/01/2014 hasta 31/12/2014

CUENTA 2260 MOBILIARIO

Epígrafe	N.Bien	Bien	Descripción	Bruto Contable	Fondo Amort.	Neto Contable
8	359	14160	MESA DE ESTAR COMUNITARIO DE 80x80 ESTRUCTURA PIES METALICO	580,00	232,00	348,00
8	360	14161	MESA BAJA DE 50x50 CON PIES METALICOS Y TAPA DE MADERA CANTEADA	200,00	80,00	120,00
8	361	14163	SILLA APILABLE CONFIDENTE CON BRAZOS ESTRUCTURA METALICA CROMADA ASIENTO Y RESPALDO DE POLIPROPILENO	2.720,00	1.088,00	1.632,00
8	362	14164	EXPOSITOR DE FOLLETOS DE PUBLICIDAD DE 200x110x36 CMS COMPUESTO POR DOS SOPORTES CROMADOS Y CINCO ESTANTES QUE SE PUEDEN GRADUAR ESPECIAL PARA REVISTAS E IMPRESOS	275,00	110,00	165,00
8	363	14165	TABLON VITRINA DE 150x100 MARCO DE ALUMINIO CON PANEL DE CORCHO DE 5MM DE GROSOR CON TRASERA DE AGLOMERADO PUERTAS CORREDERAS DE CRISTAL CON CERRADURA	554,00	221,60	332,40
8	364	14166	TABLON DE ANUNCIOS 150x100 DE CORCHO VISTO DE 5MM DE ESPESOR ENMARCADO EN PERFIL DE ALUMINIO ANODIZADO	187,00	74,80	112,20
8	365	14167	BANCADA DE TRES ASIENTOS ESTRUCTURA METALICA ASIENTO DE POLIPROPILENO	1.200,00	480,00	720,00
8	366	14168	MESA PLEGABLE Y APILABLE COMPATIBLE PARA DISTINTOS USOS ESTRUCTURA DE ACERO Y TAPA DE MADERA CANTEADA DE 160x80x73	820,00	328,00	492,00
8	367	14169	SILLA APILBALE SIN BRAZOS ESTRUCTURA METALICA PINTADA EN EPOXI ASIENTO Y RESPALDO DE POLIPROPILENO CON ABERTURAS O AGUJEROS PARA ACTIVIDADES	900,00	360,00	540,00
8	368	14170	ARMARIO METALICO DE 100x200x45 COLOR ARENA DE PERSIANAS REENTRATES SENTIDO DE APERTURA VERTICAL CON CERRADURA Y DOS ESTANTES	550,00	220,00	330,00
8	369	14171	ARMARIO METALICO DE 100x200x45 COLOR ARENA DE PERSIANAS REENTRANTES SENTIDO DE APERTURA VERTICAL (LAMAS HORIZONTALES) CON CERRADURA Y CON CUATRO ESTANTES	1.400,00	560,00	840,00
8	370	14172	ARMARIO METALICO DE 100x140x45 COLOR ARENA DE PERSIANAS REENTRANTES SENTIDO DE APERTURA VERTICAL (LAMAS HORIZONTALES) CON CERRADURA Y CON CUATRO ESTANTES	300,00	120,00	180,00
8	371	14173	SILLA CON BRAZOS GIRATORIA RESPALDO MEDIO ALTO SISTEMA SINCRO ASIENTO Y RESPALDO REGULABLE EN ALTURA RESPALDO CON APOYO LUMBAR Y BRAZOS REGULABLES EN ALTURA TAPIZADO EN TEJIDO IGNIFUGO	1.935,00	774,00	1.161,00

AYUNTAMIENTO DE CORDOBA

DILIGENCIA: Aprobado en sesión plenaria de fecha 10 NOV. 2015
EL SECRETARIO GENERAL DEL PLENO

Fecha Obtención 14/09/2015 11:49
Pág. 207

INVENTARIO DE BIENES

Entre el periodo de 01/01/2014 hasta 31/12/2014

CUENTA 2260 MOBILIARIO

Epígrafe	N.Bien	Bien	Descripción	Bruto Contable	Fondo Amort.	Neto Contable
8	372	14174	SILLA APILABLE CONFIDENTE CON BRAZOS ESTRUCTURA METALICA CROMADA ASIENTO Y RESPALDO DE POLIPROPILENO	850,00	340,00	510,00
8	373	14175	SILLA APILABLE CONFIDENTE SIN BRAZOS ESTRUCTURA METALICA CROMADA ASIENTO Y RESPALDO DE POLIPROPILENO	650,00	260,00	390,00
8	374	14176	MESA DE TRABAJO DE 160x80/160x55 O 60CM CON TAPA Y ALA EN UNA SOLA PIEZA FORMANDO 90 ° ESTRATIFICADA	2.940,00	1.176,00	1.764,00
8	375	14177	MESA DE REUNIONES DE 200x100/120 APOTOS METALICOS TAPA ESTRATIFICADA	351,00	140,40	210,60
8	376	14178	SILLA CON BRAZOS GIRATORIA RESPALDO MEDIO ALTO SISTEMA SINCRO ASIENTO Y RESPALDO REGULABLE EN ALTURA	1.290,00	516,00	774,00
8	377	14179	PAPELERA METALICA PINTADO EN EPOXI	108,00	43,20	64,80
8	378	14180	PERCHERO METALICO DE PIE PINTADO EN POXI CON OCHO COLGADORES MEDIDA 175x30	270,00	108,00	162,00
8	379	14181	TABLON DE ANUNCIOS DE 120x90 DE CORCHQ VISTO DE 5MM DE ESPESOR	380,00	152,00	228,00
8	380	14182	SILLON BRAZOS ERGONOMICO. FABRICADO EN RESINA. MOBILIARIO EXTERIOR	392,40	156,96	235,44
8	381	14183	MESA DE CAFE. MEDIDAS 70x70. FABRICADO EN RESINA. MOBILIARIO EXTERIOR	145,75	58,30	87,45
8	382	14184	BANCO FABRICADO EN RESINA. MOBILIARIO EXTERIOR	492,60	197,04	295,56
8	383	14185	ESTANTERIA METALICA FORMADA DE PERFIL RANURADO DE 40x40 MM DE ALTURA DE 2.50 METOR	2.852,00	1.140,80	1.711,20
8	384	14186	SILLON RECLINABLE ESTRUCTURA METALICA TAPIZADO EN SIMIL PIEL O SIMILAR	3.114,00	1.245,60	1.868,40
8	385	14187	SECAMANOS DE AIRE CALIENTE, RESISTENCIA DE 2000 VATIOS	540,00	216,00	324,00
8	386	14188	ESPEJOS DE 70x70 DE 5MM DE GROSOR INSTALADOS	1.500,00	600,00	900,00
8	387	14189	DOSIFICADORES DE GEL	240,00	96,00	144,00
8	388	14190	DOSIFICADORES CON DOBLE DEPOSITO PARA DE GEL Y CHAMPU CARCASA DE PLASTICO	544,00	217,60	326,40
8	389	14191	PORTARROLLOS DE PAPEL HIGIENICO DE 26 CM DE DIAMETRO	619,79	247,90	371,89
8	390	14192	PAPELERA HIGIENICA PARA ASEOS CON CAPACIDAD DE 5 LITROS	300,00	120,00	180,00
8	391	14193	PERCHA PARA INTERIOR DE ASEOS METALICA Y CON TRATAMIENTO ANTIOXIDO	750,00	300,00	450,00
8	392	14194	FUENTE DE AGUA CONSTRUIDO EN ACERO INOXIDABLE INSTALACION MURAL	1.950,00	780,00	1.170,00

INVENTARIO DE BIENES

Entre el periodo de 01/01/2014 hasta 31/12/2014

CUENTA 2260 MOBILIARIO

Epígrafe	N.Bien	Bien	Descripción	Bruto Contable	Fondo Amort.	Neto Contable
8	393	14206	TELEVISOR DE 32" CON PANTALLA PANORAMICA PLANA CON TDT INCORPORADO. MESA PARA SOPORTE DE TELEVISION EN MADERA, CON PUERTAS BATIENTES Y ESTANTE INTERIOR	970,00	388,00	582,00
8	394	14207	DVD REPRODUCTOR	225,00	90,00	135,00
8	395	14208	RADIOCASSETTE CON CD PORTATIL Y MP3	120,00	48,00	72,00
8	396	14209	ROTULO DE FACHADA DE 120x90 CONSTRUIDO EN METACRILATO DE 5 MM DE GROSOR	600,00	240,00	360,00
8	397	14210	DIRECTORIO GENERAL DE SEÑALIZACION INTERIOR DE ENTRADA AL EDIFICIO FORMADO POR PLACAS INTERCAMBIABLES DE ALUMINIO LACADAS CON LEYENDA EN VINILO PARA LA IDENTIFICACION DE ESPACION CON 7 PLACAS DE 40x8 CM	480,00	192,00	288,00
8	398	14211	DIRECTORIO DE SEÑALIZACION INTERIOR DE PLANTA PARA PASILLO FORMADO POR PLACAS INTERCAMBIABLES DE ALUMINIO LACADAS CON LEYENDA EN VINILO PARA LA IDENTIFICACION DE ESPACIOS CON 2 PLACAS DE 40x8 CM	300,00	120,00	180,00
8	399	14212	DIRECTORIO DE SEÑALIZACION INTERIOR DE PLANTA PARA PASILLO FORMADO POR PLACAS INTERCAMBIABLES DE ALUMINIO LACADAS CON LEYENDA EN VINILO PARA LA IDENTIFICACION DE ESPACIOS CON 3 PLACAS DE 40x8 CM	150,00	60,00	90,00
8	400	14213	ROTULO DE PARED DE SEÑALIZACION INTERIOR DE 40x8 CMS DE LAMA DE ALUMINIO CON LEYENDA EN VINILO PARA IDENTIFICACION DE DEPENDENCIAS	2.256,00	902,40	1.353,60
8	401	14214	PLACA DE PARED DE ALUMINIO LACADA DE 16x16 CMS CON SILUETA EN VINILO PARA LA IDENTIFICACION EN ASEOS CON SILUETA DE HOMBRE, MUJER Y MINUSVALIDO	350,00	140,00	210,00
8	402	14215	ARMARIO METALICO DE 100x200x45 CMS COLO ARENA DE PERSIANAS REENTRANTES SENTIDO DE APERTURA VERTICAL, (LAMAS HORIZONTALES) CON CERRADURA Y CON CUATRO ESTANTES	315,00	126,00	189,00
8	403	14216	MESA PLEGABLE Y APILABLE COMPATIBLE PARA DISTINTOS USOS ESTRUCTURA DE ACERO Y TAPA DE MADERA CANTEADA DE 160x80x73	1.970,00	788,00	1.182,00
8	404	14217	SILLA PARA TALLERES PLEGABLES ESTRUCTURA METALICA PINTADA	1.400,00	560,00	840,00
8	405	14218	PAPELERA METALICA EN EPOXI NEGRO	270,00	108,00	162,00
8	406	14219	TABLON MURAL DE ANUNCIOS DE 150x150 MARCO DE ALUMINIO CON PANEL DE CORCHO DE 5MM DE GROSOR CON TRASERA DE AGLOMERADO	180,00	72,00	108,00

AYUNTAMIENTO DE CORDOBA

DILIGENCIA Aprobado en sesión plenaria de fecha: 10 NOV. 2015 EL SECRETARIO GENERAL DEL PLENO

Fecha Obtención 14/09/2015 11:49

INVENTARIO DE BIENES

Entre el periodo de 01/01/2014 hasta 31/12/2014

CUENTA 2260 MOBILIARIO

Epígrafe	N.Bien	Bien	Descripción	Bruto Contable	Fondo Amort.	Neto Contable
8	407	14220	TABLON VITRINA DE 150x100 MARCO DE ALUMINIO CON PANEL DE CORCHO DE 5MM DE GROSOR CON TRASERA DE AGLOMERADO PUERTAS CORREDERAS DE CRISTAL CON CERRADURA. PERFIL CURVO ESTUSIONADO CON LACADO COLOR A ELEGIR	435,00	174,00	261,00
8	408	14221	SILLA ANTOMICA CON BRAZOS ESTRUCTURA METALICA PINTADA EN EPOXI RESPALDO Y ASIENTO NO CONTINUO EN POLIPROPILENO	7.680,00	3.072,00	4.608,00
8	409	14222	MESA DE JUEGO PARA COLECTIVIDADES DE 80x80 CM. TAPA DE MADERA ESTRATIFICADA O FORMICA CANTOS DE MADERA DE HAYA ESTRUCTURA METALICA DE CUATRO PATAS PINTADA EN EPOXI	3.454,40	1.381,76	2.072,64
8	410	14223	BANCADAS DE ASIENTO DE TRES PLAZAS CARCASA DE MADERA PARTIDA O CONTINUA EN HAYA NATURAL PIES METALICOS EN EPOXI NEGRO	4.365,00	1.746,00	2.619,00
8	411	14224	ARMARIO METALICO DE 100x200x45 COLOR ARENA DE PERSIANAS REENTRANTES SENTIDO DE APERTURA VERTICAL, (LAMAS HORIZONTALES), CON CERRADURA Y CON CUATRO ESTANTES	945,00	378,00	567,00
8	412	14225	MESA PLEGABLE Y APILABLE COMPATIBLE PARA DISTINTOS USOS ESTRUCTURA DE ACERO Y TAPA DE MADERA CANTEADA DE 160x80x73	2.758,00	1.103,20	1.654,80
8	413	14226	SILLA PARA TALLERES PLEGABLES ESTRUCTURA METALICA PINTADA	1.400,00	560,00	840,00
8	414	14227	PAPELERA METALICA EN EPOXI NEGRO	270,00	108,00	162,00
8	415	14228	TABLÓN MURAL DE ANUNCIOS DE 150x100 MARCO DE ALUMINIO CON PANEL DE CORCHO DE 5MM DE GROSOR CON TRASERA DE AGLOMERADO	540,00	216,00	324,00
8	416	14229	TABLON VITRINA DE 150x100 MARCO DE ALUMINIO CON PANEL DE CORCHO DE 5MM DE GROSOR CONTRASERA DE AGLOMERADO PUERTAS CORREDERAS DE CRISTAL CON CERRADURA	435,00	174,00	261,00
8	417	14230	SILLA ANATOMICA CON BRAZOS ESTRUCTURA METALICA PINTADA EN EPOXI RESPALDO Y ASIENTO NO CONTINUO EN POLIPROPILENO	8.960,00	3.584,00	5.376,00
8	418	14231	MESA DE JUEGO PARA COLECTIVIDADES DE 80x80. TAPA DE MADERA ESTRATIFICADA O FORMICA CANTOS DE MADERA DE HAYA ESTRUCTURA METALICA DE CUATRO PATAS PINTADA N EPOXI	3.454,40	1.381,76	2.072,64
8	419	14232	SILLERIA SALON DE ACTOS	30.000,00	12.000,00	18.000,00
8	420	14233	EQUIPAMIENTO SALA DE LECTURA	5.975,00	2.390,00	3.585,00
8	421	14234	EQUIPAMIENTOS ASEOS	1.250,00	500,00	750,00

AYUNTAMIENTO DE CORDOBA

DILIGENCIA: Aprobado en sesión plenaria de fecha: 10 NOV. 2015 EL SECRETARIO GENERAL DEL PLENO

Fecha Obtención 14/09/2015 11:49
Pág. 210

INVENTARIO DE BIENES

Entre el periodo de 01/01/2014 hasta 31/12/2014

CUENTA 2260 MOBILIARIO

Epigrafe	N.Bien	Bien	Descripción	Bruto Contable	Fondo Amort.	Neto Contable
8	422	14235	SEÑALIZACION	975,00	390,00	585,00
8	423	14236	AUDIOVISUAL SALON DE ACTOS	5.750,00	2.300,00	3.450,00
8	424	14237	BANCADA DE ASIENTO DE TRES PLAZAS CARCASA DE MADERA PARTIDA O CONTINUA EN HAYA NATURAL PIES METALICOS EN EPOXI NEGRO	970,00	388,00	582,00
8	425	14238	ARMARIO METALICO DE 100x200x45 CMS COLOR ARENA DE PERSIANAS REENTRANTES SENTIDO DE APERTURA VERTICAL (LAMAS HORIZONTALES) CON CERRADURA Y CON CUATRO ESTANTES	630,00	252,00	378,00
8	426	14239	MESA PLEGABLE Y APILABLE COMPATIBLE PARA DISTINTO SUSOS ESTRUCTURA DE ACERO Y TAPA DE MADERA CANTEADA DE 160x80x73 CMS	591,00	236,40	354,60
8	427	14240	SILLA PARA TALLERES PLEGABLE ESTRUCTURA METALICA PINTADA	840,00	336,00	504,00
8	428	14241	PAPELERA METALICA EN EPOXI NEGRO	54,00	21,60	32,40
8	429	14242	TABLON MURAL DE ANUNCIOS DE 150x100 MARCO DE ALUMINIO CON PANEL DE CORCHO DE 5MM DE GROSOR CON TRASERA DE AGLOMERADO	180,00	72,00	108,00
8	430	14243	TABLON VITRINA DE 150x100 MARCO DE ALUMINIO CON PANEL DE CORCHO DE 5 MM DE GROSOR CON TRASERA DE AGLOMERADO PUERTAS CORREDERAS DE CRISTAL CON CERRADURA. PERFIL CURVO ESTUSIONADO CON LACADO COLOR A ELEGIR	435,00	174,00	261,00
8	431	14244	SILLA ANATOMICA CON BRAZOS ESTRUCTURA METALICA PINTADA EN EPOXI RESPALDO Y ASIENTO NO CONTINUO EN POLIPROPILENO	1.920,00	768,00	1.152,00
8	432	14245	MESA DE JUEGO PARA COLECTIVIDADES DE 80x80. TAPA DE MADERA ESTRATIFICADA O FORMICA CANTOS DE MADERA DE HAYA ESTRUCTURA METALICA DE CUATRO PATAS PINTADA EN EPOXI	863,60	287,86	575,74
8	433	14246	TELEVISOR COLOR 27" MINIMO SISTEMA PAL-NTSC CONTROL DE LAS DISTINTAS FUNCIONES EN EL FRONTAL DEL APARATO (CONTROL DE COLUMEN CAMBO DE CANAL CONTRASTES ETC) CON MANDO A DISTANCIA. MESA INCLUIDA	895,27	358,10	537,17
8	434	14247	VIDEO MAGNETOSCOPIO SISTEMA VHS DOS CABEZALES AUTOLIMPIEABLES Y MANDO A DISTANCIA	60,00	24,00	36,00
8	435	14248	DVD CON MANDO A DISTANCIA COMPATIBLE CON FORMATOS VCD SVCD MPEG, ECT	65,00	26,00	39,00

AYUNTAMIENTO DE CORDOBA

DILIGENCIA: Para hacer constar que la presente fue aprobada en sesión plenaria de esta fecha.
10 NOV. 2015
EL SECRETARIO GENERAL DEL PLENO

Fecha Obtención 14/09/2015 11:49
Pág. 211

INVENTARIO DE BIENES

Entre el periodo de 01/01/2014 hasta 31/12/2014

CUENTA 2260 MOBILIARIO

Epígrafe	N.Bien	Bien	Descripción	Bruto Contable	Fondo Amort.	Neto Contable
8	436	14249	EQUIPO DE MUSICA , EQUIPO DE SONIDO COMPUESTO POR: AMPLIFICADOR MINIMO DE 45+45w DE POTENCIA, ECUALIZADOR, MANDO A DISTANCIA, CD, PLETINA DOBLE (OPCIONAL) Y MUEBLE ADECUADO PARA ESTE MATERIAL	558,94	223,56	335,38
8	437	14250	MESA 140x80x73 ESTRUCTURA METALICA, PEDESTAL Y FALDON DELANTERO SOBRE ESTRATIFICADO O MELAMINADO 24MM DE GROSOR CANTOS POSTFORMADOS Y EN PVC. COLOR A ELEGIR REFERENCIA - 19.016.023	269,88	107,94	161,94
8	438	14251	CAJONERA PARA MESA ANTERIOR CON DOS CAJONES REFERENCIA 19.016.041	86,57	34,62	51,95
8	439	14252	SILLA SALA DE REUNIONES DE CUATRO PATAS REFERENCIA 19.011.016	354,12	141,64	212,48
8	440	14253	MESA DE REUNIONES DE DIAMETRO TAPA DE MADERA CHAPADA Y PIE METALICO REFERENCIA DE HOMOLOGACION 19.009.037	572,86	229,14	343,72
8	441	14254	ARMARIO DE 120x42x137 CON PUERTAS CORREDERAS REFERENCIA DE HOMOLOGACION 19.009.296	355,30	142,12	213,18
8	442	14255	MOSTRADOR PARA OFICINA INFORMACION GENIUS DE 3169x650MM COMPUESTO POR CINCO MODULOS DE 600MM Y CRISTAL TRASLUCIDO CON GRABADO DEL LOGOTIPO MUNICIPAL Y BLOQUE DE CAJONES. REFERENCIA HOMOLOGACION G-MOST-56 Y G-IM-LTR	4.070,00	1.628,00	2.442,00
8	443	14256	VIDEOPROTECTOR PARA SALON DE ACTOS CENTRO CIVICO VILLARRUBIA SE CUENTA CON LA INSTALACION PARA SU FUNCIONAMIENTO PORTATIL	6.900,00	2.760,00	4.140,00
8	444	14257	VIDEOPROYECTOR PARA SALON DE ACTOS CENTRO CIVICO FUENSANTA SUSTITUCION DEL ACTUAL SE CUENTA CON LA INSTALACION PARA SU FUNCIONAMIENTO COLGADO EL TECHO MEDIANTE SOPORTE FIJO	6.900,00	2.760,00	4.140,00
8	445	14258	VIDEOPROYECTOR PARA SALON DE ACTOS DE CENTRO CIVICO SEBASTIAN CUEVAS TRASSIERRA NORTE Y VALLE HERMOSO PORTATIL COMPATIBLE PARA TODOS LOS USOS PROYECCION DE CINE PESENTACIONES PC ETC.	13.300,00	5.320,00	7.980,00
8	446	14259	VIDEOPROYECTOR PORTATIL COMPATIBLE PARA TODOS LOS USOS PRESENTACIONES PC, PARA CURSOS Y PRESENTACIONES AUDIOVISUALES ETC, EN SALS DE FORMACION Y TALLERES	6.700,00	2.680,00	4.020,00
8	447	14260	RETROPROYECTOR PARA TRANSPARENCIAS A TODO COLOR Y GRAFICOS COMPLEJOS PARA PRESENTACIONES EN AULAS Y CURSOS BOLSA DE TRANSPORTE Y ALMACENAMIENTO	360,00	144,00	216,00

AYUNTAMIENTO DE CORDOBA

DILIGENCIA: Aprobado en sesión plenaria de fecha:
10 NOV. 2015
EL SECRETARIO GENERAL DEL PLENO

Fecha Obtención 14/09/2015 11:49
Pág. 212

INVENTARIO DE BIENES

Entre el periodo de 01/01/2014 hasta 31/12/2014

CUENTA 2260 MOBILIARIO

Epígrafe	N.Bien	Bien	Descripción	Bruto Contable	Fondo Amort.	Neto Contable
8	448	14261	CAMARA DIGITAL ZOOM OPTICO Y DIGITAL 3 MEGAPIXELS PANTALLA LCD VISOR EN COLOR ENTRADA Y SALIDA ANALOGICA Y DIGITAL TARJETA DE MEMORIA. BOLSA DE VIAJE, ACCESORIOS NECESARIOS PARA SU FUNCIONAMIENTO Y CONEXION A PC	300,00	120,00	180,00
8	449	14262	DVD	1.120,00	448,00	672,00
8	450	14263	VIDEOCAMARA	1.300,00	520,00	780,00
8	451	14264	INSERTADORA ELECTRICA DE ESPIRAL METALICO	855,00	570,00	285,00
8	452	14265	GRAPADOR ELECTRICA	424,00	282,66	141,34
8	453	14266	CIZALLA ELECTRICA. LINEA OPTICA DE CORTE	8.307,00	5.538,00	2.769,00
8	454	14267	DUPLICADORA, COMPATIBILIDAD CON ORDENADOR PERSONAL	10.807,00	7.204,66	3.602,34
8	455	14268	MOSTRADOR DE ACCESO SEGUN DIBUJO EN FORMA DE U PARA 4 PUESTOS FRENTES EN CHAPA PERFORADA 4 CAJONERAS CON RUEDAS	8.112,00	3.244,80	4.867,20
8	456	14269	ARMARIOSÑ CON PUERTAS PARA PARTE TRASERA MOSTRADOR DE 408x72x45, 2 MODULO PUERTAS, 1 CAJONES CARPETA, 1, 4 CAJONES	2.154,00	861,60	1.292,40
8	457	14270	MESA MOSTRADOR CON ALTILLO CAJONERA DE 200/80 160/60 ALTILLO DE 140 Y SEPARADOR LATERAL	2.500,00	1.000,00	1.500,00
8	458	14271	MESA DE 180x80 MODELO O 188 SERIE NOA REFERENCIA 01.05.01.50.0139 ESTRUCTURA DE ACERO PINTADA EN EPOXI PEDESTAL CONTINUO Y FALDON DELANTERO SOBRE ESTRATIFICADO 24MM ASIMETRICO DE GROSOR CANTOR POSTFORMADOS CON FALDON F-18 REFERENCIA 01.05.01.50.1002	636,00	254,40	381,60
8	459	14272	MESA DE 180x80x73 MODELO AG 1 SERIE NOA REFERENCIA 01.05.01.01.0139 ESTRUCTURA DE ACERO PINTADA EN EPOXI PEDESTAL CONTINUO Y FALDON DELANTERO SOBRE ESTRATIFICADO 24MM ASIMETRICO DE GROSOR CANTOR POSTFORMADOS Y EN PVC	694,00	277,60	416,40
8	460	14273	MESA DE 180x80/160x60x73 MODELO AG 168/166 O DERIE NOA REFERENCIA 01.05.01.01.0139 ESTRUCTURA DE ACERO PINTADA EN EPOXI PEDESTAL CONTINUO Y FALDON DELANTERO SOBE ESTRATIFICADO 24MM ASIMETRICO DE GROSOR CANTOR POSTFORMADOS Y EN PVC	694,00	277,60	416,40
8	461	14274	MESA DE 160x80/160x60x73 MODELO AG 168/166/O SERIE NOA REFERENCIA 01.05.01.01.0140 ESTRUCTURA DE ACERO PINTADA EN EPOXI PEDESTAL CONTINUO Y FALDN DELANTERO SOBRE ESTRATIFICADO 24MM ASIMETRICO DE GROSOR	6.129,00	2.451,60	3.677,40

AYUNTAMIENTO DE CORDOBA

DILIGENCIA: Para hacer constar que el presente documento fue aprobado en sesión plenaria de fecha 10 NOV. 2015
EL SECRETARIO GENERAL DEL PLENO

Fecha Obtención 14/09/2015 11:49
Pág. 213

INVENTARIO DE BIENES

Entre el periodo de 01/01/2014 hasta 31/12/2014

CUENTA 2260 MOBILIARIO

Epígrafe	N.Bien	Bien	Descripción	Bruto Contable	Fondo Amort.	Neto Contable
8	462	14275	MESA DE REUNIONES DE 300x120 REFERENCIA 23000365 MODELO R30R TAPA ESTRATIFICADA CON EXTREMOS SEMICIRCULARES TABLERO ESTRATIFICADO DOS APOYOS	921,82	368,72	553,10
8	463	14276	MESA DE REUNIONES TAPA DE R12 R DE 120 CMS ESTRATIFICADA Y PIE DE ESTRUCTURA METALICA COLOR TAPA ARCE Y PIE EPOXI RAL 7016 TEX REFERENCIA 01.05.01.08.0019	421,00	168,40	252,60
8	464	14277	SILLAS GIRATORIAS SISTEMA SINCRO CON BRAZOS REGULABLES EN ALTRUA ASIENTO Y RESPALDO REGULABLE EN ALTURA RESPALDO ALTO TAPIZADO EN TEJIDO DE HILO IGNIFUGO CON RUEDAS PARA SUELO DURO SISTEMA UP&DOWN ASIENTO CON SISTEMA TRASLA	3.835,00	1.534,00	2.301,00
8	465	14278	BANCADAS DE ASIENTO DE TRAS PLAZAS CARCASA DE MADERA PARTIDA O CONTINUA EN HAYA NATURAL PIES METALICOS EN EPOXI NEGRO	1.940,00	776,00	1.164,00
8	466	14279	SILLAS PARA SALA DE REUNIONES SIN BRAZOS ASIENTO Y RESPALDO DE PLASTICO BIEN DE CARCASA CONTINUA O PARTIDA ESTRUCTURA METALICA DE CUATRO PATAS PINTADA EN EPOXI	2.400,00	960,00	1.440,00
8	467	14280	SILLAS PARA SALA DE REUNIONES SIN BRAZOS ASIENTO Y RESPALDO DE PLASTICO BIEN DE CARCASA CONTINUA O PARTIDA ESTRUCTURA METALICA DE CUATRO PATAS PINTADA EN EPOXI	994,00	397,60	596,40
8	468	14281	SILLA PARA TALLERES PLEGABLES ESTRUCTURA METALICA PINTADA	1.456,00	582,40	873,60
8	469	14282	ARMARIO METALICO DE 100x200x45 CMS COLOR ARENA DE PERSIANAS REENTRANTES SENTIDO DE APERTURA VERTICAL (LAMAS HORIZONTALES) CON CERRADURA Y CON CUATRO ESTANTES	4.410,00	1.764,00	2.646,00
8	470	14283	ARMARIO METALICO DE 100x200x55 CMS COLOR ARENA DE PERSIANAS REENTRANTES SENTIDO DE APERTURA VERTICAL (LAMAS HORIZONTALES) CON CERRADURA Y CON CUATRO ESTANTES	1.095,00	438,00	657,00
8	471	14284	MESA PLEGABLE Y APILABLE COMPATIBLE PARA DISTINTOS USOS ESTRUCTURA DE ACERO Y TAPA DE MADERA CANTEADA DE 160x80x73 CMS	1.182,00	472,80	709,20
8	472	14285	PAPELOGRAFO DE CABALLETE CON TRIPODE GRADUABLE ADAPTABLE	132,00	52,80	79,20
8	473	14286	PIZARRA BLANCA DOBLE VOLTEABLE DOBLE CARA DE 120x150 CMS ACERO VITRIFICADO ENMARCADA CON PERFIL DE ALUMINIO SUPERFICIE DE TRABAJO ROTULABLE CON ROTULADORES DE BORREDA SECO DE ACERO VITRIFICADO MONTADA SOBRE ESTRUCTURA DE HIERRO DOTADAS CON RUEDAS CON	652,00	260,80	391,20

AYUNTAMIENTO DE CORDOBA

DILIGENCIA: Aprobado en sesión plenaria de fecha:

10 NOV 2015

EL SECRETARIO GENERAL DEL PLENO

Fecha Obtención 14/09/2015 11:49
Pág. 214

INVENTARIO DE BIENES

Entre el periodo de 01/01/2014 hasta 31/12/2014

CUENTA 2260 MOBILIARIO

Epígrafe	N.Bien	Bien	Descripción	Bruto Contable	Fondo Amort.	Neto Contable
8	474	14287	PERCHERO DE PIE METALICO PINTADO CON OCHO COLGADORES MEDIDA DE 175x30CM	540,00	216,00	324,00
8	475	14288	PAPELERA METALICA EN EPOXI NEGRO	270,00	108,00	162,00
8	476	14289	TABLON MURAL DE ANUNCIOS DE 150x100 MARCO DE ALUMINIO CON PANEL DE CORCHO DE 5MM DE GROSOR CON TRASERA DE AGLOMERADO	360,00	144,00	216,00
8	477	14290	TABLON VITRINA DE 150x100 CM MARCO DE ALUMINIO CON PANEL DE CORCHO DE 5MM DE GROSOR CON TRASERA DE AGLOMERADO PUERTAS CORREDERAS DE CRISTAL CON CERRADURA. PERFIL CURVO ESTUSIONADO CON LACADO COLOR A ELEGIR	870,00	348,00	522,00
8	478	14291	ARMARIO LLEVERO METALICO CON CAPACIDAD PARA 50 LLAVES CON CERRADURA Y SUS IDENTIFICADORES INSTALADO EN LA PARED	42,30	16,92	25,38
8	479	14292	JARDINERA RECTANGULAR CUADRADA CON RUEDAS CON FUNDA DE ACERO INOXIDABLE DE 44x44x30CMS APROXIMADAMENTE	885,28	354,10	531,18
8	480	14293	PANEL EXPOSITOR DE REJILLAS DE 80/90 x170 CMS APROXIMADAMENTE FORMANDO UNA MALLA RETICLAR CON DOS PIES CON RUEDAS O NIVELADORES FORMANDO UN CONJUNTO PARA EXPOSICIONES DE CUADROS O ELEMENTOS A EXPONER	250,00	100,00	150,00
8	481	14294	REPOSAPIES REGULABLE EN ALTURA E INCLINACION DE ESTRUCTURA METALICA QUE SOPORTA TABLERO LACADO CON GOMA ANTIDESLIZANTE	438,10	175,24	262,86
8	482	14295	MODULOS ESTANTERIA METALICA (INDEPENDIENTES) DE 200CM DE ALTO 90CM DE ANCHO Y 50CM DE FONDO CON SEIS ESTANTES	991,90	396,76	595,14
8	483	14296	TELEVISOR COLOR 27" MINIMO SISTEMA PAL-NTSC CONTROL DE LAS DISTINTAS FUNCIONES EN EL FRONTAL DEL APARATO (CONTROL DE VOLUMEN, CAMBIO DE CANAL, CONTRASTES, ETC) CON MANDO A DISTANCIA	495,27	198,10	297,17
8	484	14297	VIDEO MAGNETOSCOPIO SISTEMA VHS DOS CABEZALES AUTOLIMPIABLES Y MANDO A DISTANCIA	60,00	24,00	36,00
8	485	14298	DVD CON MANDO A DISTANCIA COMPATIBLE CON FORMATOS VCD SVCD MPEG, ETC	65,00	26,00	39,00
8	486	14299	EQUIPO DE MUSICA EQUIPO DE SONIDO COMPUESTO POR: AMPLIFICADOR MINIMO DE 45+45 W DE POTENCIA ECUALIZADOR MANDO A DISTANCIA CD PLETINA DOBLE (OPCIONAL) Y MUEBLE ADECUADO PARA ESTE MATERIAL	558,94	223,56	335,38

AYUNTAMIENTO DE CORDOBA

DILIGENCIA: Aprobado en sesión plenaria de 5-11-15
10 NOV. 2015
EL SECRETARIO GENERAL DEL PLENO

INVENTARIO DE BIENES

Entre el periodo de 01/01/2014 hasta 31/12/2014

CUENTA 2260 MOBILIARIO

Epígrafe	N.Bien	Bien	Descripción	Bruto Contable	Fondo Amort.	Neto Contable
8	487	14300	MESA DE JUEGO PARA COLECTIVIDADES 80x80CM. TAPA DE MADERA ESTR	863,60	345,44	518,16
8	488	14301	SILLA ANATOMICA CON BRAZOS ESTRUCTURA METALICA PINTADA EN EPOXI RESPALDO Y ASIENTO NO CONTINUO EN POLIPROPILENO	1.920,00	768,00	1.152,00
8	489	14302	MESA DE AULA 70x60 ESTRUCTURA PIES METALICO SOBRE ESTRATIFICADO 24 MM DE GROSOR CANTOS POSTFORMADOS Y EN PVC. COLOR A ELEGIR	1.176,00	470,40	705,60
8	490	16564	LAVA- CABEZAS DE DOS SERVICIOS. PORCELANA DE ALTA CALIDAD CON UNÁ LINEA	1.011,63	1.011,63	0,00
8	491	16566	SILLON PELUQUERIA, ESTILO MUY PECULIAR, QUE CONSIGUE UNIR SENCILLEZ, BELLEZA Y ESTABILIDAD EN SU FORMA. ELEVACION A GAS. TAPIZADO EN COLOR NEGRO.	615,40	615,40	0,00
8	492	16567	MUEBLE TOCADOR 1 SERVICIO. ESPEJO INCLUIDO	635,58	635,58	0,00
8	493	16568	SILLON PELUQUERIA, ESTILO MUY PECULIAR, QUE CONSIGUE UNIR SENCILLEZ, BELLEZA Y ESTABILIDAD EN SU FORMA. ELEVACION A GAS. TAPIZADO EN COLOR NEGRO.	615,40	615,40	0,00
8	494	16569	MUEBLE TOCADOR 1 SERVICIO. ESPEJO INCLUIDO	635,58	635,58	0,00
8	495	16570	MESA TOCADOR, ESPEJO INCLUIDO	635,58	635,58	0,00
8	496	16571	MESA TOCADOR, ESPEJO INCLUIDO	635,58	635,58	0,00
8	497	16572	MESA DE 160x80/160x60x73	681,78	681,78	0,00
8	498	16573	MESA DE 160x80/160x60x73	681,78	681,78	0,00
8	499	16574	MESA DE 160x80/160x60x73	681,78	681,78	0,00
8	500	16575	MESA DE 160x80/160x60x73	681,78	681,78	0,00
8	501	16576	MESA DE 160x80/160x60x73	681,78	681,78	0,00
8	502	16577	MESA DE 160x80/160x60x73	681,78	681,78	0,00
8	503	16578	MESA DE 160x80/160x60x73	681,78	681,78	0,00
8	504	16579	MESA DE 160x80/160x60x73	681,78	681,78	0,00
8	505	16582	MESA DE REUNIONES, TAPA DE 130 CMS ESTRATIFICADA Y PIE DE ESTRUCTURA METÁLICA, COLOR TAPA ARCE Y PIE EPOXI RAL 7016 TEX, REFERENCIA 01,05,01,08,0019	406,00	406,00	0,00
8	506	16583	MESA DE REUNIONES, TAPA CON EXTREMOS SEMICIRCULARES DE 300x120 CMS ESTRATIFICADA Y PIE DE ESTRUCTURA METÁLICA, COLOR TAPA ARCE Y PIE EPOXI RAL 7016 TEX, REFERENCIA R-30 r REFERENCIA 23000363	886,40	886,40	0,00
8	507	16584	DORMITORIO RESIDENCIA	1.831,08	915,54	915,54
8	508	16585	DORMITORIO RESIDENCIA	1.831,08	915,54	915,54

AYUNTAMIENTO DE CORDOBA

DILIGENCIA: Aprobado en sesión plenaria de fecha:

10 NOV. 2015

EL SECRETARIO GENERAL DEL PLENO

Fecha Obtención 14/09/2015 11:49
Pág. 216

INVENTARIO DE BIENES

Entre el periodo de 01/01/2014 hasta 31/12/2014

CUENTA 2260 MOBILIARIO

Epígrafe	N.Bien	Bien	Descripción	Bruto Contable	Fondo Amort.	Neto Contable
8	509	16586	DORMITORIO RESIDENCIA	1.831,08	915,54	915,54
8	510	16587	DORMITORIO RESIDENCIA	1.831,08	915,54	915,54
8	511	16588	DORMITORIO RESIDENCIA	1.831,08	915,54	915,54
8	512	16589	DORMITORIO RESIDENCIA	1.831,08	915,54	915,54
8	513	16590	DORMITORIO RESIDENCIA	1.831,08	915,54	915,54
8	514	16591	DORMITORIO RESIDENCIA	1.831,08	915,54	915,54
8	515	16592	DORMITORIO RESIDENCIA	1.831,08	915,54	915,54
8	516	16593	DORMITORIO RESIDENCIA	1.831,08	915,54	915,54
8	517	16594	DORMITORIO RESIDENCIA	1.831,08	915,54	915,54
8	518	16595	DORMITORIO RESIDENCIA	1.831,08	915,54	915,54
8	519	16596	DORMITORIO RESIDENCIA	1.831,08	915,54	915,54
8	520	16597	DORMITORIO RESIDENCIA	1.831,08	915,54	915,54
8	521	16598	DORMITORIO RESIDENCIA	1.831,08	915,54	915,54
8	522	16599	DORMITORIO RESIDENCIA	1.831,08	915,54	915,54
8	523	16600	DORMITORIO RESIDENCIA	1.831,08	915,54	915,54
8	524	16601	DORMITORIO RESIDENCIA	1.831,08	915,54	915,54
8	525	16602	DORMITORIO RESIDENCIA	1.831,08	915,54	915,54
8	526	16603	DORMITORIO RESIDENCIA	1.831,08	915,54	915,54
8	527	16604	DORMITORIO RESIDENCIA	1.831,08	915,54	915,54
8	528	16605	DORMITORIO RESIDENCIA	1.831,08	915,54	915,54
8	529	16606	DORMITORIO RESIDENCIA	1.831,08	915,54	915,54
8	530	16607	DORMITORIO RESIDENCIA	1.831,08	915,54	915,54
8	531	16608	DORMITORIO RESIDENCIA	1.831,08	915,54	915,54
8	532	16609	DORMITORIO RESIDENCIA	1.831,08	915,54	915,54
8	533	16610	DORMITORIO RESIDENCIA	1.831,08	915,54	915,54
8	534	16611	DORMITORIO RESIDENCIA	1.831,08	915,54	915,54
8	535	16612	DORMITORIO RESIDENCIA	1.831,08	915,54	915,54
8	536	16613	DORMITORIO RESIDENCIA	1.831,08	915,54	915,54
8	537	16614	DORMITORIO RESIDENCIA	1.831,08	915,54	915,54
8	538	16615	DORMITORIO RESIDENCIA	1.831,08	915,54	915,54
8	539	16616	DORMITORIO RESIDENCIA	1.831,08	915,54	915,54
8	540	16617	DORMITORIO RESIDENCIA	1.831,08	915,54	915,54
8	541	16618	DORMITORIO RESIDENCIA	1.831,08	915,54	915,54
8	542	16619	DORMITORIO RESIDENCIA	1.831,08	915,54	915,54
8	543	16620	DORMITORIO RESIDENCIA	1.831,08	915,54	915,54
8	544	16621	DORMITORIO RESIDENCIA	1.831,08	915,54	915,54
8	545	16622	DORMITORIO RESIDENCIA	1.831,08	915,54	915,54
8	546	16623	DORMITORIO RESIDENCIA	1.831,08	915,54	915,54

AYUNTAMIENTO DE CORDOBA

DILIGENCIA DE DIVISIÓN sesión plenaria ordinaria de 10 NOV. 2015 EL SECRETARIO GENERAL DEL PLENO

Fecha Obtención 14/09/2015 11:49
Pág. 217

INVENTARIO DE BIENES

Entre el periodo de 01/01/2014 hasta 31/12/2014

CUENTA 2260 MOBILIARIO

Epígrafe	N.Bien	Bien	Descripción	Bruto Contable	Fondo Amort.	Neto Contable
8	547	16624	DORMITORIO RESIDENCIA	1.831,08	915,54	915,54
8	548	16625	DORMITORIO RESIDENCIA	1.831,08	915,54	915,54
8	549	16626	DORMITORIO RESIDENCIA	1.831,08	915,54	915,54
8	550	16627	DORMITORIO RESIDENCIA	1.831,08	915,54	915,54
8	551	16628	DORMITORIO RESIDENCIA	1.831,08	915,54	915,54
8	552	16629	DORMITORIO RESIDENCIA	1.831,08	915,54	915,54
8	553	16630	DORMITORIO RESIDENCIA	1.831,08	915,54	915,54
8	554	16631	DORMITORIO RESIDENCIA	1.831,08	915,54	915,54
8	555	16632	DORMITORIO RESIDENCIA	1.831,08	915,54	915,54
8	556	16633	DORMITORIO RESIDENCIA	1.831,08	915,54	915,54
8	557	16634	DORMITORIO RESIDENCIA	1.831,08	915,54	915,54
8	558	16635	DORMITORIO RESIDENCIA	1.831,08	915,54	915,54
8	559	16636	DORMITORIO RESIDENCIA	1.831,08	915,54	915,54
8	560	16637	DORMITORIO RESIDENCIA	1.831,08	915,54	915,54
8	561	16638	DORMITORIO RESIDENCIA	1.831,08	915,54	915,54
8	562	16639	DORMITORIO RESIDENCIA	1.831,08	915,54	915,54
8	563	16640	DORMITORIO RESIDENCIA	1.831,08	915,54	915,54
8	564	16641	DORMITORIO RESIDENCIA	1.831,08	915,54	915,54
8	565	16642	DORMITORIO RESIDENCIA	1.831,08	915,54	915,54
8	566	16643	DORMITORIO RESIDENCIA	1.831,08	915,54	915,54
8	567	16644	DORMITORIO RESIDENCIA	1.831,08	915,54	915,54
8	568	16645	DORMITORIO RESIDENCIA	1.831,08	915,54	915,54
8	569	16646	DORMITORIO RESIDENCIA	1.831,08	915,54	915,54
8	570	16647	DORMITORIO RESIDENCIA	1.831,08	915,54	915,54
8	571	16648	DORMITORIO RESIDENCIA	1.831,08	915,54	915,54
8	572	16649	DORMITORIO RESIDENCIA	1.831,08	915,54	915,54
8	573	16650	DORMITORIO RESIDENCIA	1.831,08	915,54	915,54
8	574	16651	DORMITORIO RESIDENCIA	1.831,08	915,54	915,54
8	575	16652	DORMITORIO RESIDENCIA	1.831,08	915,54	915,54
8	576	16653	DORMITORIO RESIDENCIA	1.831,08	915,54	915,54
8	577	16654	DORMITORIO RESIDENCIA	1.831,08	915,54	915,54
8	578	16655	DORMITORIO RESIDENCIA	1.831,08	915,54	915,54
8	579	16656	DORMITORIO RESIDENCIA	1.831,08	915,54	915,54
8	580	16657	DORMITORIO RESIDENCIA	1.831,08	915,54	915,54
8	581	16658	DORMITORIO RESIDENCIA	1.831,08	915,54	915,54
8	582	16659	DORMITORIO RESIDENCIA	1.831,08	915,54	915,54
8	583	16660	DORMITORIO RESIDENCIA	1.831,08	915,54	915,54
8	584	16661	DORMITORIO RESIDENCIA	1.831,08	915,54	915,54

AYUNTAMIENTO DE CORDOBA

DILIGENCIA: Aprobado en sesión plenaria de fecha:
10 NOV. 2015
EL SECRETARIO GENERAL DEL PLENO

Fecha Obtención 14/09/2015 11:49
Pág. 218

INVENTARIO DE BIENES

Entre el periodo de 01/01/2014 hasta 31/12/2014

CUENTA 2260 MOBILIARIO

Epígrafe	N.Bien	Bien	Descripción	Bruto Contable	Fondo Amort.	Neto Contable
8	585	16662	DORMITORIO RESIDENCIA	1.831,08	915,54	915,54
8	586	16663	DORMITORIO RESIDENCIA	1.831,08	915,54	915,54
8	587	16664	DORMITORIO RESIDENCIA	1.831,08	915,54	915,54
8	588	16665	DORMITORIO RESIDENCIA	1.831,08	915,54	915,54
8	589	16666	DORMITORIO RESIDENCIA	1.831,08	915,54	915,54
8	590	16667	DORMITORIO RESIDENCIA	1.831,08	915,54	915,54
8	591	16668	DORMITORIO RESIDENCIA	1.831,08	915,54	915,54
8	592	16669	DORMITORIO RESIDENCIA	1.831,08	915,54	915,54
8	593	16670	DORMITORIO RESIDENCIA	1.831,08	915,54	915,54
8	594	16671	DORMITORIO RESIDENCIA	1.831,08	915,54	915,54
8	595	16672	DORMITORIO RESIDENCIA	1.831,08	915,54	915,54
8	596	16673	DORMITORIO RESIDENCIA	1.831,08	915,54	915,54
8	597	16674	DORMITORIO RESIDENCIA	1.831,08	915,54	915,54
8	598	16675	DORMITORIO RESIDENCIA	1.831,08	915,54	915,54
8	599	16676	DORMITORIO RESIDENCIA	1.831,08	915,54	915,54
8	600	16677	DORMITORIO RESIDENCIA	1.831,08	915,54	915,54
8	601	16678	DORMITORIO RESIDENCIA	1.831,08	915,54	915,54
8	602	16679	DORMITORIO RESIDENCIA	1.831,08	915,54	915,54
8	603	16680	DORMITORIO RESIDENCIA	1.831,08	915,54	915,54
8	604	16681	DORMITORIO RESIDENCIA	1.831,08	915,54	915,54
8	605	16682	DORMITORIO RESIDENCIA	1.831,08	915,54	915,54
8	606	16683	DORMITORIO RESIDENCIA	1.831,08	915,54	915,54
8	607	16684	DORMITORIO RESIDENCIA	1.831,08	915,54	915,54
8	608	16685	DORMITORIO RESIDENCIA	1.831,08	915,54	915,54
8	609	16687	FOTOCOPIADORA DIGITAL	4.388,70	0,00	4.388,70
8	610	16688	MUEBLE DE TELEVISIÓN. CONSTRUIDO EN MADRA DE HAYA. BAJO CON DOS PUERTAS Y HUECO PARA EL VIDEO. DIMENSIONES 90x60x140 CMS.	322,16	322,16	0,00
8	611	16689	MUEBLE DE TELEVISION CONSTRUIDO EN MADERA DE HAYA	356,12	356,12	0,00
8	612	16690	MUEBLE DE TELEVISION CONSTRUIDO EN MADERA DE HAYA	356,12	356,12	0,00
8	613	16691	MUEBLE DE TELEVISION CONSTRUIDO EN MADERA DE HAYA	356,12	356,12	0,00
8	614	16692	MUEBLE DE TELEVISION CONSTRUIDO EN MADERA DE HAYA	356,12	356,12	0,00
8	615	16694	ARMARIO DE MEDICAMENTOS	1.543,17	1.543,17	0,00
8	616	16695	CARRO MEDICAMENTOS	1.236,76	1.236,76	0,00
8	617	16696	PIZARRA BLANCA MONTADA SOBRES ESTRUCTURA DE HIERRO DOTADAS CON RUEDAD CON FR	400,00	400,00	0,00

AYUNTAMIENTO DE CORDOBA

DILIGENCIA: Aprobado en sesión plenaria de fecha: 10 NOV 2015
EL SECRETARIO GENERAL DEL PLENO

INVENTARIO DE BIENES

Entre el periodo de 01/01/2014 hasta 31/12/2014

CUENTA 2260 MOBILIARIO

Epígrafe	N.Bien	Bien	Descripción	Bruto Contable	Fondo Amort.	Neto Contable
8	618	16697	PIZARRA BLANCA MONTADA SOBRES ESTRUCTURA DE HIERRO DOTADAS CON RUEDAD CON FR	400,00	400,00	0,00
8	619	16698	SILLÓN PARA PODOLOGÍA	2.431,35	2.431,35	0,00
8	620	16699	MESA AUXILIAR MOVIL DE PODOLOGÍA	570,77	570,77	0,00
8	621	16701	SILLON OREJERO Y APOYOS LUMBARES INTEGRADOS, ESTRUCTURA DE MADERA DE HAYA	336,68	336,68	0,00
8	622	16702	SILLON OREJERO Y APOYOS LUMBARES INTEGRADOS, ESTRUCTURA DE MADERA DE HAYA	336,68	336,68	0,00
8	623	16703	SILLON OREJERO Y APOYOS LUMBARES INTEGRADOS, ESTRUCTURA DE MADERA DE HAYA	336,68	336,68	0,00
8	624	16704	SILLON OREJERO Y APOYOS LUMBARES INTEGRADOS, ESTRUCTURA DE MADERA DE HAYA	336,68	336,68	0,00
8	625	16705	SILLON OREJERO Y APOYOS LUMBARES INTEGRADOS, ESTRUCTURA DE MADERA DE HAYA	336,68	336,68	0,00
8	626	16706	SILLON OREJERO Y APOYOS LUMBARES INTEGRADOS, ESTRUCTURA DE MADERA DE HAYA	336,68	336,68	0,00
8	627	16707	SILLON OREJERO Y APOYOS LUMBARES INTEGRADOS, ESTRUCTURA DE MADERA DE HAYA	336,68	336,68	0,00
8	628	16708	SILLON OREJERO Y APOYOS LUMBARES INTEGRADOS, ESTRUCTURA DE MADERA DE HAYA	336,68	336,68	0,00
8	629	16709	SILLON OREJERO Y APOYOS LUMBARES INTEGRADOS, ESTRUCTURA DE MADERA DE HAYA	336,68	336,68	0,00
8	630	16710	SILLON OREJERO Y APOYOS LUMBARES INTEGRADOS, ESTRUCTURA DE MADERA DE HAYA	336,68	336,68	0,00
8	631	16711	SILLON OREJERO Y APOYOS LUMBARES INTEGRADOS, ESTRUCTURA DE MADERA DE HAYA	336,68	336,68	0,00
8	632	16712	SILLON OREJERO Y APOYOS LUMBARES INTEGRADOS, ESTRUCTURA DE MADERA DE HAYA	336,68	336,68	0,00
8	633	16713	SILLON OREJERO Y APOYOS LUMBARES INTEGRADOS, ESTRUCTURA DE MADERA DE HAYA	336,68	336,68	0,00
8	634	16714	SILLON OREJERO Y APOYOS LUMBARES INTEGRADOS, ESTRUCTURA DE MADERA DE HAYA	336,68	336,68	0,00
8	635	16715	SILLON OREJERO Y APOYOS LUMBARES INTEGRADOS, ESTRUCTURA DE MADERA DE HAYA	336,68	336,68	0,00
8	636	16716	SILLON OREJERO Y APOYOS LUMBARES INTEGRADOS, ESTRUCTURA DE MADERA DE HAYA	336,68	336,68	0,00

AYUNTAMIENTO DE CORDOBA

DILIGENCIA: Aprobado en sesión plenaria de fecha:

18 NOV. 2015

EL SECRETARIO GENERAL DEL PLENO

Fecha Obtención 14/09/2015 11:49

Pág. 220

INVENTARIO DE BIENES

Entre el periodo de 01/01/2014 hasta 31/12/2014

CUENTA 2260 MOBILIARIO

Epígrafe	N.Bien	Bien	Descripción	Bruto Contable	Fondo Amort.	Neto Contable
8	637	16717	SILLON OREJERO Y APOYOS LUMBARES INTEGRADOS, ESTRUCTURA DE MADERA DE HAYA	336,68	336,68	0,00
8	638	16718	SILLON OREJERO Y APOYOS LUMBARES INTEGRADOS, ESTRUCTURA DE MADERA DE HAYA	336,68	336,68	0,00
8	639	16719	SILLON OREJERO Y APOYOS LUMBARES INTEGRADOS, ESTRUCTURA DE MADERA DE HAYA	336,68	336,68	0,00
8	640	16720	SILLON OREJERO Y APOYOS LUMBARES INTEGRADOS, ESTRUCTURA DE MADERA DE HAYA	336,68	336,68	0,00
8	641	16721	SILLON OREJERO Y APOYOS LUMBARES INTEGRADOS, ESTRUCTURA DE MADERA DE HAYA	336,68	336,68	0,00
8	642	16722	SILLON OREJERO Y APOYOS LUMBARES INTEGRADOS, ESTRUCTURA DE MADERA DE HAYA	336,68	336,68	0,00
8	643	16723	SILLON OREJERO Y APOYOS LUMBARES INTEGRADOS, ESTRUCTURA DE MADERA DE HAYA	336,68	336,68	0,00
8	644	16724	SILLON OREJERO Y APOYOS LUMBARES INTEGRADOS, ESTRUCTURA DE MADERA DE HAYA	336,68	336,68	0,00
8	645	16725	SILLON OREJERO Y APOYOS LUMBARES INTEGRADOS, ESTRUCTURA DE MADERA DE HAYA	336,68	336,68	0,00
8	646	16726	ESCALERAS MODULARES	1.282,50	1.282,50	0,00
8	647	16727	PARALELAS LONGITUD 3 MTS	365,63	365,63	0,00
8	648	16728	SILLON CON DISEÑO QUE FACILITA LA ACCION DE SENTARSE Y LEVANTARSE	365,75	365,75	0,00
8	649	16729	MESA PARA EJERCICIOS DE MANOS Y PIES	1.164,30	1.164,30	0,00
8	650	16730	SILLON CON DISEÑO QUE FACILITA LA ACCION DE SENTARSE Y LEVANTARSE	365,75	365,75	0,00
8	651	16731	SILLON CON DISEÑO QUE FACILITA LA ACCION DE SENTARSE Y LEVANTARSE	365,75	365,75	0,00
8	652	16732	SILLON CON DISEÑO QUE FACILITA LA ACCION DE SENTARSE Y LEVANTARSE	365,75	365,75	0,00
8	653	16733	SILLON CON DISEÑO QUE FACILITA LA ACCION DE SENTARSE Y LEVANTARSE	365,75	365,75	0,00
8	654	16734	SILLON CON DISEÑO QUE FACILITA LA ACCION DE SENTARSE Y LEVANTARSE	365,75	365,75	0,00
8	655	16735	SILLON CON DISEÑO QUE FACILITA LA ACCION DE SENTARSE Y LEVANTARSE	365,75	365,75	0,00
8	656	16736	SILLON CON DISEÑO QUE FACILITA LA ACCION DE SENTARSE Y LEVANTARSE	365,75	365,75	0,00
8	657	16737	SILLON CON DISEÑO QUE FACILITA LA ACCION DE SENTARSE Y LEVANTARSE	365,75	365,75	0,00
8	658	16738	SILLON CON DISEÑO QUE FACILITA LA ACCION DE SENTARSE Y LEVANTARSE	365,75	365,75	0,00
8	659	16739	SILLON CON DISEÑO QUE FACILITA LA ACCION DE SENTARSE Y LEVANTARSE	365,75	365,75	0,00

AYUNTAMIENTO DE CORDOBA

DILIGENCIA: Aprobado en sesión plenaria ordinaria de fecha: 10 NOV. 2015 EL SECRETARIO GENERAL DEL PLENO

Fecha Obtención 14/09/2015 11:49
Pág. 221

INVENTARIO DE BIENES

Entre el periodo de 01/01/2014 hasta 31/12/2014

CUENTA 2260 MOBILIARIO

Epígrafe	N.Bien	Bien	Descripción	Bruto Contable	Fondo Amort.	Neto Contable
8	660	16740	SILLON CON DISEÑO QUE FACILITA LA ACCION DE SENTARSE Y LEVANTARSE	365,75	365,75	0,00
8	661	16741	SILLON CON DISEÑO QUE FACILITA LA ACCION DE SENTARSE Y LEVANTARSE	365,75	365,75	0,00
8	662	16742	SILLON CON DISEÑO QUE FACILITA LA ACCION DE SENTARSE Y LEVANTARSE	365,75	365,75	0,00
8	663	16743	SILLON CON DISEÑO QUE FACILITA LA ACCION DE SENTARSE Y LEVANTARSE	365,75	365,75	0,00
8	664	16744	SILLON CON DISEÑO QUE FACILITA LA ACCION DE SENTARSE Y LEVANTARSE	365,75	365,75	0,00
8	665	16745	SILLON CON DISEÑO QUE FACILITA LA ACCION DE SENTARSE Y LEVANTARSE	365,75	365,75	0,00
8	666	16746	SILLON CON DISEÑO QUE FACILITA LA ACCION DE SENTARSE Y LEVANTARSE	365,75	365,75	0,00
8	667	16747	SILLON CON DISEÑO QUE FACILITA LA ACCION DE SENTARSE Y LEVANTARSE	365,75	365,75	0,00
8	668	16748	SILLON CON DISEÑO QUE FACILITA LA ACCION DE SENTARSE Y LEVANTARSE	365,75	365,75	0,00
8	669	16749	SILLON CON DISEÑO QUE FACILITA LA ACCION DE SENTARSE Y LEVANTARSE	365,75	365,75	0,00
8	670	16750	SILLON CON DISEÑO QUE FACILITA LA ACCION DE SENTARSE Y LEVANTARSE	365,75	365,75	0,00
8	671	16751	SILLON CON DISEÑO QUE FACILITA LA ACCION DE SENTARSE Y LEVANTARSE	365,75	365,75	0,00
8	672	16752	SILLON CON DISEÑO QUE FACILITA LA ACCION DE SENTARSE Y LEVANTARSE	365,75	365,75	0,00
8	673	16753	SILLON CON DISEÑO QUE FACILITA LA ACCION DE SENTARSE Y LEVANTARSE	365,75	365,75	0,00
8	674	16754	ESPEJO BASCULANTE SOBRE BASTIDOR METÁLICO	471,86	471,86	0,00
8	675	16755	CAMILLA ELÉCTRICA DE DOS SECCIONES	794,89	794,89	0,00
8	676	16756	ARMARIO CON 50 CASILLAS	444,04	444,04	0,00
8	677	16757	ARMARIO CON 50 CASILLAS	444,04	444,04	0,00
8	678	16760	SOFA DE 3 PLAZAS. ESTRUCTURA INTERIOR DE MADERA PONO REFORFADA Y CUBIERTA	643,86	643,86	0,00
8	679	16761	SILLON OREJERO Y APOYOS LUMBARES INTEGRADOS	339,62	339,62	0,00
8	680	16762	SILLON OREJERO Y APOYOS LUMBARES INTEGRADOS	339,62	339,62	0,00
8	681	16763	SILLON OREJERO Y APOYOS LUMBARES INTEGRADOS	339,62	339,62	0,00
8	682	16764	SILLON OREJERO Y APOYOS LUMBARES INTEGRADOS	339,62	339,62	0,00
8	683	16765	SILLON OREJERO Y APOYOS LUMBARES INTEGRADOS	339,62	339,62	0,00
8	684	16766	SILLON OREJERO Y APOYOS LUMBARES INTEGRADOS	339,62	339,62	0,00
8	685	16767	SILLON OREJERO Y APOYOS LUMBARES INTEGRADOS	339,62	339,62	0,00

DILIGENCIA: Aprobado en sesión plenaria de fecha

10 NOV. 2015

EL SECRETARIO GENERAL DEL PLENO

Fecha Obtención 14/09/2015 11:49

Pág. 222

INVENTARIO DE BIENES

Entre el periodo de 01/01/2014 hasta 31/12/2014

CUENTA 2260 MOBILIARIO

Epígrafe	N.Bien	Bien	Descripción	Bruto Contable	Fondo Amort.	Neto Contable
8	686	16768	SILLON OREJERO Y APOYOS LUMBARES INTEGRADOS	339,62	339,62	0,00
8	687	16769	SILLON OREJERO Y APOYOS LUMBARES INTEGRADOS	339,62	339,62	0,00
8	688	16770	SILLON OREJERO Y APOYOS LUMBARES INTEGRADOS	339,62	339,62	0,00
8	689	16771	SILLON OREJERO Y APOYOS LUMBARES INTEGRADOS	339,62	339,62	0,00
8	690	16772	SILLON OREJERO Y APOYOS LUMBARES INTEGRADOS	339,62	339,62	0,00
8	691	16773	SILLON OREJERO Y APOYOS LUMBARES INTEGRADOS	339,62	339,62	0,00
8	692	16774	SILLON OREJERO Y APOYOS LUMBARES INTEGRADOS	339,62	339,62	0,00
8	693	16775	SILLON OREJERO Y APOYOS LUMBARES INTEGRADOS	339,62	339,62	0,00
8	694	16776	SILLON OREJERO Y APOYOS LUMBARES INTEGRADOS	339,62	339,62	0,00
8	695	16777	SILLON OREJERO Y APOYOS LUMBARES INTEGRADOS	339,62	339,62	0,00
8	696	16778	SILLON OREJERO Y APOYOS LUMBARES INTEGRADOS	339,62	339,62	0,00
8	697	16779	SILLON OREJERO Y APOYOS LUMBARES INTEGRADOS	339,62	339,62	0,00
8	698	16780	SILLON OREJERO Y APOYOS LUMBARES INTEGRADOS	339,62	339,62	0,00
8	699	16781	SILLON OREJERO Y APOYOS LUMBARES INTEGRADOS	339,62	339,62	0,00
8	700	16782	SILLON OREJERO Y APOYOS LUMBARES INTEGRADOS	339,62	339,62	0,00
8	701	16783	SILLON OREJERO Y APOYOS LUMBARES INTEGRADOS	339,62	339,62	0,00
8	702	16784	SILLON OREJERO Y APOYOS LUMBARES INTEGRADOS	339,62	339,62	0,00
8	703	16785	SILLON OREJERO Y APOYOS LUMBARES INTEGRADOS	339,62	339,62	0,00
8	704	16786	SILLON OREJERO Y APOYOS LUMBARES INTEGRADOS	339,62	339,62	0,00
8	705	16787	PERGOLA DE PINO CON TRATAMIENTO PARA EXTERIOR	1.911,00	1.911,00	0,00
8	706	16788	PERGOLA DE PINO CON TRATAMIENTO PARA EXTERIOR	1.911,00	1.911,00	0,00
8	707	16789	PERGOLA DE PINO CON TRATAMIENTO PARA EXTERIOR	1.911,00	1.911,00	0,00
8	708	16790	SILLON OREJERO. ESCTRUCTURA DE PINO REFORZADA Y RECUBIERTA DE GOMA ESPUMA Y FIBRAS ACRÍLICAS DE 1ª CALIDAD.	331,44	331,44	0,00
8	709	16888	SOFÁ 3 PLAZAS. ESTRUCTURA DE PINO REFORZADA Y RECUBIERTA DE GOMA ESPUMA Y FIBRAS ACRÍLICAS DE 1ª CALIDAD.	823,51	823,51	0,00

Sesión plenaria ordinaria
10 NOV 2015
EL SECRETARIO GENERAL (P.D. [illegible])

INVENTARIO DE BIENES

Entre el periodo de 01/01/2014 hasta 31/12/2014

CUENTA 2260 MOBILIARIO

Epígrafe	N.Bien	Bien	Descripción	Bruto Contable	Fondo Amort.	Neto Contable
8	710	16889	SILLÓN 1 PLAZA. ESTRUCTURA DE PINO REFORZADA Y RECUBIERTA DE GOMA ESPUMA Y FIBRAS ACRÍLICAS	543,55	543,55	0,00
8	711	16890	SILLÓN 1 PLAZA. ESTRUCTURA DE PINO REFORZADA Y RECUBIERTA DE GOMA ESPUMA Y FIBRAS ACRÍLICAS	543,55	543,55	0,00
8	712	16892	MUEBLE DE TELEVISIÓN EN MADERA DE HAYA. BAJO CON DOS PUERTAS Y HUECO. DIMENSIONES 60x60x140 CMS.	629,34	629,34	0,00
8	713	16893	MUEBLE CUBRTERO CHAPADO INTERIORES, MUEBLE CUBERTERO 90x40x100 CM (CUERPO BAJO)	617,64	617,64	0,00
8	714	16894	SILLÓN OREJERO	331,44	331,44	0,00
8	715	16896	FUENTE DE AGUA CONSTRUIDO EN ACERO INOXIDABLE INSTALACION MURAL O SUELO INDISTINTAMENTE	591,60	591,60	0,00
8	716	16897	FUENTE DE AGUA CONSTRUIDO EN ACERO INOXIDABLE INSTALACION MURAL O SUELO INDISTINTAMENTE	591,60	591,60	0,00
8	717	16898	FUENTE DE AGUA CONSTRUIDO EN ACERO INOXIDABLE INSTALACION MURAL O SUELO INDISTINTAMENTE	591,60	591,60	0,00
8	718	16899	FUENTE DE AGUA CONSTRUIDO EN ACERO INOXIDABLE INSTALACION MURAL O SUELO INDISTINTAMENTE	591,60	591,60	0,00
8	719	17676	SILLON CHINO	300,00	0,00	300,00
8	720	17677	SILLON CHINO	300,00	0,00	300,00
8	721	17678	SILLON CHINO	300,00	0,00	300,00
8	722	17679	SILLON CHINO	300,00	0,00	300,00
8	723	17681	SILLON OREJERO	331,44	0,00	331,44
8	724	17682	SILLON OREJERO	331,44	0,00	331,44
8	725	17683	SILLON OREJERO	331,44	0,00	331,44
8	726	17684	SILLON OREJERO	331,44	0,00	331,44
8	727	17685	SILLON OREJERO	331,44	0,00	331,44
8	728	17686	SILLON OREJERO	331,44	0,00	331,44
8	729	17689	MESA DE 160x80/160x60x73	681,78	0,00	681,78
8	730	17690	MESA DE 160x80/160x60x73	681,78	0,00	681,78
8	731	17691	MESA DE 160x80/160x60x73	681,78	0,00	681,78
8	732	17692	MESA DE 160x80/160x60x73	681,78	0,00	681,78
8	733	17693	MESA DE 160x80/160x60x73	681,78	0,00	681,78
8	734	17694	MESA DE 160x80/160x60x73	681,78	0,00	681,78
8	735	17695	CUADRO ABSTRACTO DECORACION	732,20	0,00	732,20
8	736	17696	CUADRO ABSTRACTO DECORACION	732,20	0,00	732,20
8	737	17731	MESA ACERO INOXIDABLE MAS FREGADERO	305,15	0,00	305,15
8	738	17752	MUEBLE CUBERTERO	653,07	0,00	653,07

AYUNTAMIENTO DE CORDOBA

DILIGENCIA: Aprobado en sesión plenaria de fecha:

10 NOV. 2015

EL SECRETARIO GENERAL DEL PLENO

Fecha Obtención 14/09/2015 11:49
Pág. 224

INVENTARIO DE BIENES

Entre el periodo de 01/01/2014 hasta 31/12/2014

CUENTA 2260 MOBILIARIO

Epígrafe	N.Bien	Bien	Descripción	Bruto Contable	Fondo Amort.	Neto Contable
8	739	17753	MUEBLE CUBERTERO	653,07	0,00	653,07
8	740	17754	MUEBLE CUBERTERO	653,07	0,00	653,07
8	741	17755	MUEBLE CUBERTERO	653,07	0,00	653,07
8	742	17756	MUEBLE CUBERTERO	653,07	0,00	653,07
8	743	17757	MUEBLE CUBERTERO	653,07	0,00	653,07
8	744	17758	MUEBLE CUBERTERO	653,07	0,00	653,07
8	745	17759	MUEBLE CUBERTERO	653,07	0,00	653,07
8	746	17760	MUEBLE CUBERTERO	653,07	0,00	653,07
8	747	17761	MUEBLE VITRINA	568,17	0,00	568,17
8	748	17762	MUEBLE VITRINA	568,17	0,00	568,17
8	749	17763	MUEBLE VITRINA	568,17	0,00	568,17
8	750	17764	MUEBLE VITRINA	568,17	0,00	568,17
8	751	17765	CARRO MEDICAMENTOS	1.236,76	0,00	1.236,76
8	752	17766	CARRO MEDICAMENTOS	1.236,76	0,00	1.236,76
8	753	17773	MUEBLE CASILLERO FARMACIA	6.000,00	0,00	6.000,00
8	754	17774	BASCULA ESPECIAL PARA SILLA DE RUEDAS	1.400,00	0,00	1.400,00
8	755	17776	CARRO PARA LAVADO Y TRANSPORTE	2.252,45	0,00	2.252,45
8	756	17777	CARRO PARA LAVADO Y TRANSPORTE	2.252,45	0,00	2.252,45
8	757	17778	CARRO PARA LAVADO Y TRANSPORTE	2.252,45	0,00	2.252,45
8	758	17785	SILLON OREJERO	365,75	0,00	365,75
8	759	17786	SILLON OREJERO	365,75	0,00	365,75
8	760	17787	SILLON OREJERO	365,75	0,00	365,75
8	761	17788	SILLON OREJERO	365,75	0,00	365,75
8	762	17789	SILLON OREJERO	365,75	0,00	365,75
8	763	17790	GRUA BASICA	1.441,08	0,00	1.441,08
8	764	17792	PIZARRA BLANCA	400,00	0,00	400,00
8	765	17793	GRUA ROPOX	1.681,06	0,00	1.681,06
8	766	17794	GRUA SABINA II	3.928,83	0,00	3.928,83
8	767	17795	GRUA SABINA II	3.928,83	0,00	3.928,83
8	768	17796	GRUA SUNLIFT	990,00	0,00	990,00
8	769	17799	CAMILLA	368,90	0,00	368,90
8	770	17800	CAMILLA	368,90	0,00	368,90
8	771	17801	CAMILLA	368,90	0,00	368,90
8	772	17802	GRUA QUICKRAISER	3.425,07	0,00	3.425,07
8	773	17813	MESA ESCRITO RECEPCION	323,95	0,00	323,95
8	774	17815	ARMARIO RACK	6.500,00	0,00	6.500,00
8	775	17818	INVERSION GENERAL EN EQUIPO MEDICO - ASISTENCIAL	2.571,37	0,00	2.571,37

AYUNTAMIENTO DE CORDOBA

DILIGENCIA: Para hacer constar que el presente documento se corresponde con el aprobado en sesión plenaria de fecha 10 NOV. 2015
EL SECRETARIO GENERAL DEL PLENO

Fecha Obtención 14/09/2015 11:49
Pág. 225

INVENTARIO DE BIENES

Entre el periodo de 01/01/2014 hasta 31/12/2014

CUENTA 2260 MOBILIARIO

Epígrafe	N.Bien	Bien	Descripción	Bruto Contable	Fondo Amort.	Neto Contable
8	776	17895	INVERSIÓN GENERAL EN MOBILIARIO EN CASA CONSISTORIAL DE CAPITULARES	8.435,13	1.042,71	7.392,42
8	777	17896	INVERSION GENERAL MOBILIARIO GENERAL CASA DE LA JUVENTUD	552,97	65,94	487,03
8	778	17897	INVERSION GENERAL MOBILIARIO GENERAL EN CUARTEL DE POLICIA LOCAL	3.199,24	382,24	2.817,00
8	779	17899	INVERSIÓN GENERAL MOBILIARIO GENERAL CENTRO CIVICO LEVANTE	312,98	34,77	278,21
8	780	17900	INVERSIÓN GENERAL MOBILIARIO GENERAL MUSEO TAURINO	228,80	27,77	201,03
8	781	17901	INVERSION GENERAL MOBILIARIO GENERAL CENTRO CIVICO CENTRO	417,45	46,38	371,07
8	782	17902	INVERSION GENERAL MOBILIARIO GENERAL PARQUE BOMBEROS CENTRAL	181,50	20,16	161,34
8	783	17903	INVERSION GENERAL MOBILIARIO GENERAL PARQUE SEIS GRANADAL	759,69	84,41	675,28
8	784	17905	LAVAVAJILLAS	4.331,80	492,63	3.839,17
8	785	17907	INVERSION GENERAL MOBILIARIO GENERAL CENTRO SERVICIOS SOCIALES DE MORERAS	677,55	75,54	602,01
8	786	17909	MÁQUINA EXPENDEDORA DE TICKETS	5.007,45	715,35	4.292,10
8	787	17917	INVERSIÓN GENERAL EQUIPOS OFICINA Y FOTOCOPIADORAS CASA CONSISTORIAL CAPITULARES	466,72	67,43	399,29
8	788	18074	SILLA GIRATORIA LET'S B	78,65	0,96	77,69
8	789	18075	ARMÀRIOS	108,90	1,34	107,56
8	790	18076	ARMARIOS	108,90	1,34	107,56
8	791	18077	ESTANTERIA ALUM/POLIET.	1.185,56	14,61	1.170,95
8	792	18078	SILLA GIRATORIA LET'S B	78,65	0,96	77,69
8	793	18079	SILLA GIRATORIA LET'S B	78,65	0,96	77,69
8	794	18080	CAJONERA DE RUEDAS METALICAS CON LLAVE	59,29	0,73	58,56
8	795	18081	CAJONERA DE RUEDAS METALICAS CON LLAVE	59,29	0,73	58,56
8	796	18082	CAJONERA DE RUEDAS METALICAS CON LLAVE	59,29	0,73	58,56
8	797	18083	CAJONERA DE RUEDAS METALICAS CON LLAVE	59,29	0,73	58,56
8	798	18084	CAJONERA RODANTE METÁLICA DOS CAJONES (NORMAL Y GAVETA) CON LLAVE	59,29	0,73	58,56
8	799	18085	SILLA GIRATORIA RESPALDO MEDIO CON BRAZOS REGULABLES	78,65	0,96	77,69
8	800	18086	SILLA LET'S B	78,65	0,96	77,69
8	801	18087	MESA PLEGALBE DE 200*90 ESTRUCTURA METÁLICA, TAPA POLIETILENO, DISTINTOS USOS	84,70	0,84	83,86
8	802	18090	MESA PLEGALBE DE 200*90 ESTRUCTURA METÁLICA, TAPA POLIETILENO, DISTINTOS USOS	84,70	0,84	83,86

AYUNTAMIENTO DE CORDOBA

DILIGENCIA: Aprobado en sesión plenaria de fecha:

10 NOV. 2015

EL SECRETARIO GENERAL DEL PLENO

Fecha Obtención 14/09/2015 11:49
Pág. 226

INVENTARIO DE BIENES

Entre el periodo de 01/01/2014 hasta 31/12/2014

CUENTA 2260 MOBILIARIO

Epígrafe	N.Bien	Bien	Descripción	Bruto Contable	Fondo Amort.	Neto Contable
8	803	18091	MESA PLEGALBE DE 200*90 ESTRUCTURA METÁLICA, TAPA POLIETILENO, DISTINTOS USOS	84,70	0,84	83,86
8	804	18101	MESA PLEGABLE DISTINTOS USOS DE POLIETILENO DE 180*80	57,75	0,33	57,42
8	805	18102	MESA PLEGABLE DISTINTOS USOS DE POLIETILENO DE 180*80	57,75	0,33	57,42
8	806	18103	MESA PLEGABLE DISTINTOS USOS DE POLIETILENO DE 180*80	57,75	0,33	57,42
8	807	18104	MESA PLEGABLE DISTINTOS USOS DE POLIETILENO DE 180*80	57,75	0,33	57,42
8	808	18105	MESA PLEGABLE DISTINTOS USOS DE POLIETILENO DE 180*80	57,75	0,33	57,42
8	809	18106	MESA PLEGABLE DISTINTOS USOS DE POLIETILENO DE 180*80	57,75	0,33	57,42
8	810	18107	MESA PLEGABLE DISTINTOS USOS DE POLIETILENO DE 180*80	57,75	0,33	57,42
8	811	18108	MESA PLEGABLE DISTINTOS USOS DE POLIETILENO DE 180*80	57,75	0,33	57,42
8	812	18109	MESA PLEGABLE DISTINTOS USOS DE POLIETILENO DE 180*80	57,75	0,33	57,42
8	813	18110	MESA PLEGABLE DISTINTOS USOS DE POLIETILENO DE 180*80	57,75	0,41	57,34
8	814	18111	MESA PLEGABLE DISTINTOS USOS DE POLIETILENO DE 180*80	57,75	0,41	57,34
8	815	18112	MESA PLEGABLE DISTINTOS USOS DE POLIETILENO DE 180*80	57,75	0,41	57,34
8	816	18117	MESA PLEGABLE DISTINTOS USOS DE POLIETILENO DE 180*80	63,23	0,43	62,80
8	817	18118	MESA PLEGABLE DISTINTOS USOS DE POLIETILENO DE 180*80	63,23	0,43	62,80
8	818	18119	MESA PLEGABLE DISTINTOS USOS DE POLIETILENO DE 180*80	63,23	0,43	62,80
8	819	18120	MESA PLEGABLE DISTINTOS USOS DE POLIETILENO DE 180*80	63,23	0,43	62,80
8	820	18121	MESA PLEGABLE DISTINTOS USOS DE POLIETILENO DE 180*80	63,23	0,43	62,80
8	821	18124	MESA PLEGABLE DISTINTOS USOS DE POLIETILENO DE 180*80	63,23	0,43	62,80
8	822	18125	MESA PLEGABLE DISTINTOS USOS DE POLIETILENO DE 180*80	63,23	0,43	62,80
8	823	18127	MESA PLEGABLE DISTINTOS USOS DE POLIETILENO DE 180*80	63,23	0,43	62,80
8	824	18128	MESA PLEGABLE DISTINTOS USOS DE POLIETILENO DE 180*80	63,23	0,43	62,80
8	825	18129	MESA PLEGABLE DISTINTOS USOS DE POLIETILENO DE 180*80	63,23	0,43	62,80
8	826	18130	MESA PLEGABLE DISTINTOS USOS DE POLIETILENO DE 180*80	63,23	0,43	62,80
8	827	18171	CAJONERA RODANTE	59,29	0,32	58,97
8	828	18172	CAJONERA RODANTE	59,29	0,32	58,97

DELEGACIÓN Asistencia a la sesión plenaria de la fecha
10 NOV. 2015
EL SECRETARIO GENERAL DEL PLENO

INVENTARIO DE BIENES

Entre el periodo de 01/01/2014 hasta 31/12/2014

CUENTA 2260 MOBILIARIO

Epígrafe	N.Bien	Bien	Descripción	Bruto Contable	Fondo Amort.	Neto Contable
8	829	18225	SILLA FIJA DE CUATRO PATAS	27,78	0,12	27,66
8	830	18226	SILLA FIJA DE CUATRO PATAS	27,78	0,12	27,66
8	831	18227	SILLA FIJA DE CUATRO PATAS	27,78	0,12	27,66
8	832	18228	SILLA FIJA DE CUATRO PATAS	27,78	0,12	27,66
8	833	18229	SILLA FIJA DE CUATRO PATAS	27,78	0,12	27,66
8	834	18230	SILLA FIJA DE CUATRO PATAS	27,78	0,12	27,66
8	835	18231	SILLA FIJA DE CUATRO PATAS	27,78	0,12	27,66
8	836	18232	SILLA FIJA DE CUATRO PATAS	27,78	0,12	27,66
8	837	18233	SILLA FIJA DE CUATRO PATAS	27,78	0,12	27,66
8	838	18234	SILLA FIJA DE CUATRO PATAS	27,78	0,12	27,66
8	839	18235	SILLA FIJA DE CUATRO PATAS	27,78	0,12	27,66
8	840	18236	SILLA FIJA DE CUATRO PATAS	27,78	0,12	27,66
8	841	18237	SILLA FIJA DE CUATRO PATAS	27,78	0,12	27,66
8	842	18238	SILLA FIJA DE CUATRO PATAS	27,78	0,12	27,66
8	843	18239	MESA DE 180*80 TAPA ABATIBLE CON RUEDAS, PIES COLUMNA CON DOS RUEDAS	294,95	1,01	293,94
8	844	18240	MESA DE 180*80 TAPA ABATIBLE CON RUEDAS, PIES COLUMNA CON DOS RUEDAS	294,95	1,01	293,94
8	845	18241	MESA DE 180*80 TAPA ABATIBLE CON RUEDAS, PIES COLUMNA CON DOS RUEDAS	294,95	1,01	293,94
8	846	18242	MESA DE 180*80 TAPA ABATIBLE CON RUEDAS, PIES COLUMNA CON DOS RUEDAS	294,95	1,01	293,94
8	847	18243	MESA DE 180*80 TAPA ABATIBLE CON RUEDAS, PIES COLUMNA CON DOS RUEDAS	294,95	1,01	293,94
8	848	18244	MESA DE 180*80 TAPA ABATIBLE CON RUEDAS, PIES COLUMNA CON DOS RUEDAS	294,95	1,01	293,94
8	849	18245	MESA DE 180*80 TAPA ABATIBLE CON RUEDAS, PIES COLUMNAS CON DOS RUEDAS.	294,95	1,01	293,94
8	850	18246	MESA DE 180*80 TAPA ABATIBLE CON RUEDAS, PIES COLUMNAS CON DOS RUEDAS.	294,95	1,01	293,94
8	851	18247	MESA DE 180*80 TAPA ABATIBLE CON RUEDAS, PIES COLUMNAS CON DOS RUEDAS.	294,95	1,01	293,94
8	852	18248	MESA DE TAPA SIMETRICA DE 160*160 PIES METÁLICOS	122,21	0,08	122,13
8	853	18249	MESA DE TAPA SIMETRICA DE 160*160 PIES METÁLICOS	122,21	0,08	122,13
8	854	18250	MESA DE TAPA SIMETRICA DE 160*160 PIES METÁLICOS	122,21	0,08	122,13

AYUNTAMIENTO DE CORDOBA

DILIGENCIA: Aprobado en sesión plenaria de fecha 10 NOV. 2015 EL SECRETARIO GENERAL DEL PLENO

Fecha Obtención 14/09/2015 11:49
Pág. 228

INVENTARIO DE BIENES

Entre el periodo de 01/01/2014 hasta 31/12/2014

CUENTA 2260 MOBILIARIO

Epígrafe	N.Bien	Bien	Descripción	Bruto Contable	Fondo Amort.	Neto Contable
8	855	18251	MESA DE TAPA SIMETRICA DE 160*160 PIES METÁLICOS	122,21	0,08	122,13
8	856	18252	MESA DE TAPA SIMETRICA DE 160*160 PIES METÁLICOS	122,21	0,08	122,13
8	857	18253	MESA DE TAPA SIMETRICA DE 160*160 PIES METÁLICOS	122,21	0,08	122,13
8	858	18254	MESA DE TAPA SIMETRICA DE 160*160 PIES METÁLICOS	122,21	0,08	122,13
8	859	18255	MESA DE TAPA SIMETRICA DE 160*160 PIES METÁLICOS	122,21	0,08	122,13
8	860	18256	MESA DE TAPA SIMETRICA DE 160*160 PIES METÁLICOS	122,21	0,08	122,13
8	861	18257	MESA DE TAPA SIMETRICA DE 160*160 PIES METÁLICOS	122,21	0,08	122,13
8	862	18258	MESA DE TAPA SIMETRICA DE 160*160 PIES METÁLICOS	122,21	0,08	122,13
8	863	18259	MESA DE TAPA SIMETRICA DE 160*160 PIES METÁLICOS	122,21	0,08	122,13
8	864	18260	MESA DE TAPA SIMETRICA DE 160*160 PIES METÁLICOS	122,21	0,08	122,13
8	865	18261	MESA DE TAPA SIMETRICA DE 160*160 PIES METÁLICOS	122,21	0,08	122,13
8	866	18262	CAJONERA RODANTE COLOR PLATA 1+1	59,29	0,04	59,25
8	867	18263	CAJONERA RODANTE COLOR PLATA 1+1	59,29	0,04	59,25
8	868	18264	CAJONERA RODANTE COLOR PLATA 1+1	59,29	0,04	59,25
8	869	18265	CAJONERA RODANTE COLOR PLATA 1+1	59,29	0,04	59,25
8	870	18266	CAJONERA RODANTE COLOR PLATA 1+1	59,29	0,04	59,25
8	871	18267	CAJONERA RODANTE COLOR PLATA 1+1	59,29	0,04	59,25
8	872	18268	CAJONERA RODANTE COLOR PLATA 1+1	59,29	0,04	59,25
8	873	18269	CAJONERA RODANTE COLOR PLATA 1+1	59,29	0,04	59,25
8	874	18270	CAJONERA RODANTE COLOR PLATA 1+1	59,29	0,04	59,25
8	875	18271	CAJONERA RODANTE COLOR PLATA 1+1	59,29	0,04	59,25
8	876	18272	CAJONERA RODANTE COLOR PLATA 1+1	59,29	0,04	59,25
8	877	18273	CAJONERA RODANTE COLOR PLATA 1+1	59,29	0,04	59,25
8	878	18274	CAJONERA RODANTE COLOR PLATA 1+1	59,29	0,04	59,25
8	879	18275	CAJONERA RODANTE COLOR PLATA 1+1	59,29	0,04	59,25
8	880	18296	SILLA FIJA 4 PATAS PVC ACUARIO 1 ESTR. NEGRA	26,86	0,00	26,86
8	881	18297	SILLA FIJA 4 PATAS PVC ACUARIO 1 ESTR. NEGRA	27,02	0,00	27,02
8	882	18298	SILLA FIJA 4 PATAS PVC ACUARIO 1 ESTR. NEGRA	26,86	0,00	26,86
8	883	18299	SILLA FIJA 4 PATAS PVC ACUARIO 1 ESTR. NEGRA	26,86	0,00	26,86
8	884	18300	SILLA FIJA 4 PATAS PVC ACUARIO 1 ESTR. NEGRA	26,86	0,00	26,86

AYUNTAMIENTO DE CORDOBA

DILIGENCIA: Acredita que esta copia es fiel reproducción del original. 10 NOV. 2015 EL SECRETARIO GENERAL DEL PLENO

Fecha Obtención 14/09/2015 11:49
Pag. 229

INVENTARIO DE BIENES

Entre el periodo de 01/01/2014 hasta 31/12/2014

CUENTA 2260 MOBILIARIO

Epígrafe	N.Bien	Bien	Descripción	Bruto Contable	Fondo Amort.	Neto Contable
8	885	18301	SILLA FIJA 4 PATAS PVC ACUARIO 1 ESTR. NEGRA	26,86	0,00	26,86
8	886	18302	SILLA FIJA 4 PATAS PVC ACUARIO 1 ESTR. NEGRA	26,86	0,00	26,86
8	887	18303	SILLA FIJA 4 PATAS PVC ACUARIO 1 ESTR. NEGRA	26,86	0,00	26,86
8	888	18304	SILLA FIJA 4 PATAS PVC ACUARIO 1 ESTR. NEGRA	26,86	0,00	26,86
8	889	18305	SILLA FIJA 4 PATAS PVC ACUARIO 1 ESTR. NEGRA	26,86	0,00	26,86
8	890	18306	SILLA FIJA 4 PATAS PVC ACUARIO 1 ESTR. NEGRA	26,86	0,00	26,86
8	891	18307	SILLA FIJA 4 PATAS PVC ACUARIO 1 ESTR. NEGRA	26,86	0,00	26,86
8	892	18308	SILLA FIJA 4 PATAS PVC ACUARIO 1 ESTR. NEGRA	26,86	0,00	26,86
8	893	18309	SILLA FIJA 4 PATAS PVC ACUARIO 1 ESTR. NEGRA	26,86	0,00	26,86
8	894	18310	SILLA FIJA 4 PATAS PVC ACUARIO 1 ESTR. NEGRA	26,86	0,00	26,86
8	895	18311	SILLA FIJA 4 PATAS PVC ACUARIO 1 ESTR. NEGRA	26,86	0,00	26,86
8	896	18312	SILLA FIJA 4 PATAS PVC ACUARIO 1 ESTR. NEGRA	26,86	0,00	26,86
8	897	18313	SILLA FIJA 4 PATAS PVC ACUARIO 1 ESTR. NEGRA	26,86	0,00	26,86
8	898	18314	SILLA FIJA 4 PATAS PVC ACUARIO 1 ESTR. NEGRA	26,86	0,00	26,86
8	899	18315	SILLA FIJA 4 PATAS PVC ACUARIO 1 ESTR. NEGRA	26,86	0,00	26,86
8	900	18316	SILLA FIJA 4 PATAS PVC ACUARIO 1 ESTR. NEGRA	26,86	0,00	26,86
8	901	18317	SILLA FIJA 4 PATAS PVC ACUARIO 1 ESTR. NEGRA	26,86	0,00	26,86
8	902	18318	SILLA FIJA 4 PATAS PVC ACUARIO 1 ESTR. NEGRA	26,86	0,00	26,86
8	903	18319	SILLA FIJA 4 PATAS PVC ACUARIO 1 ESTR NEGRA	26,86	0,00	26,86
8	904	18320	SILLA FIJA 4 PATAS PVC ACUARIO 1 ESTR. NEGRA	26,86	0,00	26,86
8	905	18321	SILLA FIJA 4 PATAS PVC ACUARIO 1 ESTR. NEGRA	26,86	0,00	26,86
8	906	18322	SILLA FIJA 4 PATAS PVC ACUARIO 1 ESTR. NEGRA	26,86	0,00	26,86
8	907	18323	SILLA FIJA 4 PATAS PVC ACUARIO 1 ESTR. NEGRA	26,86	0,00	26,86
8	908	18324	SILLA FIJA 4 PATAS PVC ACUARIO 1 ESTR. NEGRA	26,86	0,00	26,86
8	909	18325	SILLA FIJA 4 PATAS PVC ACUARIO 1 ESTR. NEGRA	26,86	0,00	26,86
8	910	18326	SILLA FIJA 4 PATAS PVC ACUARIO 1 ESTR. NEGRA	26,86	0,00	26,86

AYUNTAMIENTO DE CORDOBA

DILIGENCIA: Aprobado en sesión plenaria de fecha: 10 NOV. 2015 EL SECRETARIO GENERAL DEL PLENO

Fecha Obtención 14/09/2015 11:49
Pág. 230

INVENTARIO DE BIENES

Entre el periodo de 01/01/2014 hasta 31/12/2014

CUENTA 2260 MOBILIARIO

Epígrafe	N.Bien	Bien	Descripción	Bruto Contable	Fondo Amort.	Neto Contable
8	911	18327	SILLA FIJA 4 PATAS PVC ACUARIO 1 ESTR. NEGRA	26,86	0,00	26,86
8	912	18328	SILLA FIJA 4 PATAS PVC ACUARIO 1 ESTR. NEGRA	26,86	0,00	26,86
8	913	18329	SILLA FIJA 4 PATAS PVC ACUARIO 1 ESTR. NEGRA	26,86	0,00	26,86
8	914	18330	SILLA FIJA 4 PATAS PVC ACUARIO 1 ESTR. NEGRA	26,86	0,00	26,86
8	915	18331	SILLA FIJA 4 PATAS PVC ACUARIO 1 ESTR. NEGRA	26,86	0,00	26,86
8	916	18332	SILLA FIJA 4 PATAS PVC ACUARIO 1 ESTR. NEGRA	26,86	0,00	26,86
8	917	18333	SILLA FIJA 4 PATAS PVC ACUARIO 1 ESTR. NEGRA	26,86	0,00	26,86
8	918	18334	SILLA FIJA 4 PATAS PVC ACUARIO 1 ESTR. NEGRA	26,86	0,00	26,86
8	919	18335	SILLA FIJA 4 PATAS PVC ACUARIO 1 ESTR. NEGRA	26,86	0,00	26,86
8	920	18336	SILLA FIJA 4 PATAS PVC ACUARIO 1 ESTR. NEGRA	26,86	0,00	26,86
8	921	18337	SILLA FIJA 4 PATAS PVC ACUARIO 1 ESTR. NEGRA	26,86	0,00	26,86
8	922	18338	SILLA FIJA 4 PATAS PVC ACUARIO 1 ESTR. NEGRA	26,86	0,00	26,86
8	923	18339	SILLA FIJA 4 PATAS PVC ACUARIO 1 ESTR. NEGRA	26,86	0,00	26,86
8	924	18340	SILLA FIJA 4 PATAS PVC ACUARIO 1 ESTR. NEGRA	26,86	0,00	26,86
8	925	18341	SILLA FIJA 4 PATAS PVC ACUARIO 1 ESTR. NEGRA	26,86	0,00	26,86
8	926	18342	SILLA FIJA 4 PATAS PVC ACUARIO 1 ESTR. NEGRA	26,86	0,00	26,86
8	927	18343	SILLA FIJA 4 PATAS PVC ACUARIO 1 ESTR. NEGRA	26,86	0,00	26,86
8	928	18344	SILLA FIJA 4 PATAS PVC ACUARIO 1 ESTR. NEGRA	26,86	0,00	26,86
8	929	18345	SILLA FIJA 4 PATAS PVC ACUARIO 1 ESTR. NEGRA	26,86	0,00	26,86
8	930	18346	SILLA FIJA 4 PATAS PVC ACUARIO 1 ESTR. NEGRA	26,86	0,00	26,86
8	931	18347	SILLA FIJA 4 PATAS PVC ACUARIO 1 ESTR. NEGRA	26,86	0,00	26,86
8	932	18348	SILLA FIJA 4 PATAS PVC ACUARIO 1 ESTR. NEGRA	26,86	0,00	26,86
8	933	18349	SILLA FIJA 4 PATAS PVC ACUARIO 1 ESTR. NEGRA	26,86	0,00	26,86
8	934	18350	SILLA FIJA 4 PATAS PVC ACUARIO 1 ESTR. NEGRA	26,86	0,00	26,86
8	935	18351	SILLA FIJA 4 PATAS PVC ACUARIO 1 ESTR. NEGRA	26,86	0,00	26,86
8	936	18352	SILLA FIJA 4 PATAS PVC ACUARIO 1 ESTR. NEGRA	26,86	0,00	26,86

DILIGENCIA: Aprobado en sesión plenaria de 10 NOV. 2015
EL SECRETARIO GENERAL DEL PLENO

Fecha Obtención 14/09/2015 11:49
Pág. 231

INVENTARIO DE BIENES

Entre el periodo de 01/01/2014 hasta 31/12/2014

CUENTA 2260 MOBILIARIO

Epigrafe	N.Bien	Bien	Descripción	Bruto Contable	Fondo Amort.	Neto Contable
8	937	18353	SILLA FIJA 4 PATAS PVC ACUARIO 1 ESTR. NEGRA	26,86	0,00	26,86
8	938	18354	SILLA FIJA 4 PATAS PVC ACUARIO 1 ESTR. NEGRA	26,86	0,00	26,86
8	939	18355	SILLA FIJA 4 PATAS PVC ACUARIO 1 ESTR. NEGRA	26,86	0,00	26,86
8	940	18356	SILLA FIJA 4 PATAS PVC ACUARIO 1 ESTR. NEGRA	26,86	0,00	26,86
8	941	18357	SILLA FIJA 4 PATAS PVC ACUARIO 1 ESTR. NEGRA	26,86	0,00	26,86
8	942	18358	SILLA FIJA 4 PATAS PVC ACUARIO 1 ESTR. NEGRA	26,86	0,00	26,86
8	943	18359	SILLA FIJA 4 PATAS PVC ACUARIO 1 ESTR. NEGRA	26,86	0,00	26,86
8	944	18360	SILLA FIJA 4 PATAS PVC ACUARIO 1 ESTR. NEGRA	26,86	0,00	26,86
8	945	18361	SILLA FIJA 4 PATAS PVC ACUARIO 1 ESTR. NEGRA	26,86	0,00	26,86
8	946	18362	SILLA FIJA 4 PATAS PVC ACUARIO 1 ESTR. NEGRA	26,86	0,00	26,86
8	947	18363	SILLA FIJA 4 PATAS PVC ACUARIO 1 ESTR. NEGRA	26,86	0,00	26,86
8	948	18364	SILLA FIJA 4 PATAS PVC ACUARIO 1 ESTR. NEGRA	26,86	0,00	26,86
8	949	18365	SILLA FIJA 4 PATAS PVC ACUARIO 1 ESTR. NEGRA	26,86	0,00	26,86
8	950	18366	SILLA FIJA 4 PATAS PVC ACUARIO 1 ESTR. NEGRA	26,86	0,00	26,86
8	951	18367	SILLA FIJA 4 PATAS PVC ACUARIO 1 ESTR. NEGRA	26,86	0,00	26,86
8	952	18368	SILLA FIJA 4 PATAS PVC ACUARIO 1 ESTR. NEGRA	26,86	0,00	26,86
8	953	18369	SILLA FIJA 4 PATAS PVC ACUARIO 1 ESTR. NEGRA	26,86	0,00	26,86
8	954	18370	SILLA FIJA 4 PATAS PVC ACUARIO 1 ESTR. NEGRA	26,86	0,00	26,86
8	955	18371	SILLA FIJA 4 PATAS PVC ACUARIO 1 ESTR. NEGRA	26,86	0,00	26,86
8	956	18372	SILLA FIJA 4 PATAS PVC ACUARIO 1 ESTR. NEGRA	26,86	0,00	26,86
8	957	18373	SILLA FIJA 4 PATAS PVC ACUARIO 1 ESTR. NEGRA	26,86	0,00	26,86
8	958	18374	SILLA FIJA 4 PATAS PVC ACUARIO 1 ESTR. NEGRA	26,86	0,00	26,86
8	959	18375	SILLA FIJA 4 PATAS PVC ACUARIO 1 ESTR. NEGRA	26,86	0,00	26,86
8	960	18376	ARMARIO DE 100*150*45 CON PUERTAS ABATIBLES AF GRIS/HAYA	108,90	0,03	108,87
8	961	18377	ARMARIO DE 100*150*45 CON PUERTAS ABATIBLES AF GRIS/HAYA	108,90	0,03	108,87
8	962	18378	ARMARIO DE 100*150*45 CON PUERTAS ABATIBLES AF GRIS/HAYA	108,90	0,03	108,87

AYUNTAMIENTO DE CORDOBA

DILIGENCIA: Aprobado en sesión plenaria de fecha:

10 NOV. 2015

EL SECRETARIO GENERAL DEL PLENO

Fecha Obtención 14/09/2015 11:49

Pág. 232

INVENTARIO DE BIENES

Entre el periodo de 01/01/2014 hasta 31/12/2014

CUENTA 2260 MOBILIARIO

Epígrafe	N.Bien	Bien	Descripción	Bruto Contable	Fondo Amort.	Neto Contable
8	963	18379	ARMARIO DE 100*150*45 CON PUERTAS ABATIBLES AF GRIS/HAYA	108,90	0,03	108,87
8	964	18380	CAJONERAS METALICAS CON RUEDAS	59,29	0,02	59,27
8	965	18381	CAJONERAS METALICAS CON RUEDAS	59,29	0,02	59,27
8	966	18382	CAJONERAS METALICAS CON RUEDAS	59,29	0,02	59,27
8	967	18383	CAJONERAS METALICAS CON RUEDAS	59,29	0,02	59,27
8	968	18384	CAJONERAS METALICAS CON RUEDAS	59,29	0,02	59,27
8	969	18385	CAJONERAS METALICAS CON RUEDAS	59,29	0,02	59,27
8	970	18386	CAJONERAS METALICAS CON RUEDAS	59,29	0,02	59,27
8	971	18387	SILLAS GIRATORIAS LET'S B	78,65	0,02	78,63
8	972	18388	SILLAS GIRATORIAS LET'S B	78,65	0,02	78,63
8	973	18389	SILLAS GIRATORIAS LET'S B	78,65	0,02	78,63
8	974	18390	SILLAS GIRATORIAS LET'S B	78,65	0,02	78,63
8	975	18391	SILLAS GIRATORIAS LET'S B	78,65	0,02	78,63
8	976	18392	SILLAS GIRATORIAS LET'S B	78,65	0,02	78,63
8	977	18393	SILLAS GIRATORIAS LET'S B	83,49	0,02	83,47
8	978	18428	DESTRUCTORA DE DOCUMENTACIÓN	148,23	6,83	141,40
8	979	18474	SILLA GIRT. R/A TAP. ARAN NEGRO	0,00	0,00	0,00
8	980	18475	SILLA GIRT. R/A TAP. ARAN NEGRO	0,00	0,00	0,00
8	981	18476	SILLA GIRT. R/A TAP. ARAN NEGRO	0,00	0,00	0,00
8	982	18477	SILLA GIRT. R/A TAP. ARAN NEGRO	0,00	0,00	0,00
8	983	18478	SILLA GIRT. R/A TAP. ARAN NEGRO	0,00	0,00	0,00
8	984	18479	MESA JUNIAS VENEDA 200X110	0,00	0,00	0,00
8	985	18480	BUCK DE 3 CAJ. PVC VENECIA	0,00	0,00	0,00
8	986	18481	BUC 2 CAJONES VENZIA PERAL-GRIS	0,00	0,00	0,00
8	987	18482	BUC 2 CAJONES VENZIA PERAL-GRIS	0,00	0,00	0,00
8	988	18483	BUC 2 CAJONES VENZIA PERAL-GRIS	0,00	0,00	0,00
8	989	18484	MESA 120X80 VENEZIA PERAL-GRIS	0,00	0,00	0,00
8	990	18486	MESA 160X80 VENEZIA PERAL GRIS	0,00	0,00	0,00
8	991	18487	MESA 140X80 VENEZIA PERAL-GRIS	0,00	0,00	0,00
8	992	18488	MESA 160X80 VENEZIA PERAL GRIS	0,00	0,00	0,00
8	993	18489	MESA 140X80 VENEZIA PERAL-GRIS	0,00	0,00	0,00
8	994	18490	MESA 140X80 VENEZIA PERAL-GRIS	0,00	0,00	0,00
8	995	18492	MESA 100X58X74 VENEZIA PERAL-G	0,00	0,00	0,00
8	996	18493	MESA REDONDA 125 CM PERAL-GRIS	0,00	0,00	0,00
8	997	18494	MESA REUNIONES 400x110 PERAL GRIS	0,00	0,00	0,00
8	998	18495	ARMARIO 90X70 ESTANTES PERAL GRIS	0,00	0,00	0,00
8	999	18499	ARMARIO 90X77 PURTA PERAL GRIS	0,00	0,00	0,00

AYUNTAMIENTO DE CORDOBA



Fecha Obtención 14/09/2015 11:49
Pág. 233

INVENTARIO DE BIENES

Entre el periodo de 01/01/2014 hasta 31/12/2014

CUENTA 2260 MOBILIARIO

Epígrafe	N.Bien	Bien	Descripción	Bruto Contable	Fondo Amort.	Neto Contable
8	1.000	18500	ARMARIO 90X77 PURTA PERAL GRIS	0,00	0,00	0,00
8	1.001	18501	ARMARIO 90X77 PURTA PERAL GRIS	0,00	0,00	0,00
8	1.002	18502	ARMARIO 90X77 PURTA PERAL GRIS	0,00	0,00	0,00
8	1.003	18503	ARMARIO 90X77 PURTA PERAL GRIS	0,00	0,00	0,00
8	1.004	18504	ARMARIO 198x90 PUERTA PERAL G	0,00	0,00	0,00
8	1.005	18505	MAQUINA DE ESCRIBIR ELECTRONICA TRIUMPH ADLER TOPY	0,00	0,00	0,00
8	1.006	18506	ARMARIO 198x90 PUERTAS VEN. PER.	0,00	0,00	0,00
8	1.007	18507	ARMARIO 198X90 P. BAJAS VEN. PER.	0,00	0,00	0,00
8	1.008	18508	SILLA GIRT. R/A TAP. ARAN NEGRO	0,00	0,00	0,00
8	1.009	18510	MESA V-180X80 PERAL ANTRACITA	0,00	0,00	0,00
8	1.010	18511	ARMARIO V-198X90 PUERTAS V. PERAL ANT.	0,00	0,00	0,00
8	1.011	18512	ARMARIO V-198X90 S/PUERTAS PERAL ANT.	0,00	0,00	0,00
8	1.012	18513	ARMARIO V -198X90 P/BAJAS PERAL-ANT	0,00	0,00	0,00
8	1.013	18514	ARMARIO V-198X90 PUERTAS V-PERAL.ANT.	0,00	0,00	0,00
8	1.014	18515	ARMARIO V-198X90 PUERTAS V-PERAL.ANT.	0,00	0,00	0,00
8	1.015	18516	SILLA GIRT. R/A TAP. ARAN NEGRO	0,00	0,00	0,00
8	1.016	18517	ARMARIO 198X90 PUERTAS PERAL-GRIS ANTRACITA	0,00	0,00	0,00
8	1.017	18518	ARMARIO 90X77 PUERTAS PERAL GRIS ANTRACITA	0,00	0,00	0,00
8	1.018	18519	ARMARIO 198X90 PUESTAS PERAL GRIL ANTRACITA	0,00	0,00	0,00
8	1.019	18520	ARMARIO 131X90 ESTANTES PERAL GRIS	0,00	0,00	0,00
8	1.020	18521	ARMARIO V 198X90 S/PUERTAS PERAL-ANT.	0,00	0,00	0,00
8	1.021	18522	ARMARIO DE 198X90 PUERTAS A JUEGO	0,00	0,00	0,00
8	1.022	18523	MESA JUNTAS OVAL, 240 PIES COPA PERAL	0,00	0,00	0,00
8	1.023	18524	MESA 140X80 VENEZIA PERAL GRIS	0,00	0,00	0,00
8	1.024	18525	MESA 140X80 VENEZIA PERAL GRIS	0,00	0,00	0,00
8	1.025	18526	MESA 100X56X74 VENEZIA PERAL G	0,00	0,00	0,00
8	1.026	18527	MESA 100X56X74 VENEZIA PERAL G	0,00	0,00	0,00
8	1.027	18528	MESA 100X56X74 VENEZIA PERAL G	0,00	0,00	0,00
8	1.028	18529	MESA JUNTAS 110, PIE COPA	0,00	0,00	0,00
8	1.029	18530	SILLA 54-FB ARAN NEGRO	0,00	0,00	0,00
8	1.030	18531	SILLA 54-FB ARAN NEGRO	0,00	0,00	0,00
8	1.031	18532	SILLA 54-FB ARAN NEGRO	0,00	0,00	0,00
8	1.032	18533	SILLA 54-FB ARAN NEGRO	0,00	0,00	0,00

AYUNTAMIENTO DE CORDOBA

DILIGENCIA: Aprobado en sesión plenaria de fecha: 10 NOV. 2015
EL SECRETARIO GENERAL DEL PLENO

Fecha Obtención 14/09/2015 11:49
Pág. 234

INVENTARIO DE BIENES

Entre el periodo de 01/01/2014 hasta 31/12/2014

CUENTA 2260 MOBILIARIO

Epígrafe	N.Bien	Bien	Descripción	Bruto Contable	Fondo Amort.	Neto Contable
8	1.033	18534	SILLA 54-FB ARAN NEGRO	0,00	0,00	0,00
8	1.034	18535	SILLA 54-FB ARAN NEGRO	0,00	0,00	0,00
8	1.035	18536	SILLA 54-FB ARAN NEGRO	0,00	0,00	0,00
8	1.036	18537	SILLA 54-FB ARAN NEGRO	0,00	0,00	0,00
8	1.037	18538	SILLA 54-FB ARAN NEGRO	0,00	0,00	0,00
8	1.038	18539	SILLA GIRATORIA 76 ARAN NEGRO	0,00	0,00	0,00
8	1.039	18540	SILLA GIRATORIA 76 ARAN NEGRO	0,00	0,00	0,00
8	1.040	18541	SILLON FIJO B102-FB TECNO 429	0,00	0,00	0,00
8	1.041	18542	SILLON FIJO B102-FB TECNO 429	0,00	0,00	0,00
8	1.042	18543	SILLON FIJO B102-FB TECNO 429	0,00	0,00	0,00
8	1.043	18544	SILLON FIJO B102-FB TECNO 429	0,00	0,00	0,00
8	1.044	18545	SILLON FIJO B102-FB TECNO 429	0,00	0,00	0,00
8	1.045	18546	SILLON FIJO B102-FB TECNO 429	0,00	0,00	0,00
8	1.046	18547	SILLON 8202-FB TECNO 429	0,00	0,00	0,00
8	1.047	18548	SILLON 8202-FB TECNO 429	0,00	0,00	0,00
8	1.048	18549	SILLON 8202-FB TECNO 429	0,00	0,00	0,00
8	1.049	18550	SILLON 8202-FB TECNO 429	0,00	0,00	0,00
8	1.050	18551	SILLON 8202-FB TECNO 429	0,00	0,00	0,00
8	1.051	18552	SILLON 8202-FB TECNO 429	0,00	0,00	0,00
8	1.052	18553	ARMARIO 90X77 PUERTAS PERAL GRIS ANTRACITA	0,00	0,00	0,00
8	1.053	18554	ARMARIO 90X77 PUERTAS PERAL GRIS ANTRACITA	0,00	0,00	0,00
8	1.054	18555	ARMARIO 90X77 PUERTAS PERAL GRIS ANTRACITA	0,00	0,00	0,00
8	1.055	18556	ARMARIO 90X77 PUERTAS PERAL GRIS ANTRACITA	0,00	0,00	0,00
8	1.056	18557	MESA 180X80 PERAL ANTRACITA	0,00	0,00	0,00
8	1.057	18558	MESA 140X80 VENEZIA PERAL GRIS	0,00	0,00	0,00
8	1.058	18559	ARMARIO 198X90 ESTANTES PERAL ANTRACITA	0,00	0,00	0,00
8	1.059	18560	ARMARIO 198X90 ESTANTES PERAL ANTRACITA	0,00	0,00	0,00
8	1.060	18561	ARMARIO 198X90 ESTANTES PERAL ANTRACITA	0,00	0,00	0,00
8	1.061	18562	ARMARIO 198X90 PUERTAS PERAL GRIS ANTRACITA	0,00	0,00	0,00
8	1.062	18563	ARMARIO 198X90 PUERTAS PERAL GRIS ANTRACITA	0,00	0,00	0,00
8	1.063	18564	ARMARIO 198X90 PUERTAS PERAL GRIS ANTRACITA	0,00	0,00	0,00
8	1.064	18565	ARMARIO 198X90 PUERTAS PERAL GRIS ANTRACITA	0,00	0,00	0,00

AYUNTAMIENTO DE CORDOBA

DILIGENCIA: Asistencia a sesión plenaria de esta fecha: 10 NOV. 2015 EL SECRETARIO GENERAL DEL PLENO

INVENTARIO DE BIENES

Entre el periodo de 01/01/2014 hasta 31/12/2014

CUENTA 2260 MOBILIARIO

Epígrafe	N.Bien	Bien	Descripción	Bruto Contable	Fondo Amort.	Neto Contable
8	1.065	18566	SILLON 8100-R BR. ALUM. BASE CROMO TECNO 429	0,00	0,00	0,00
8	1.066	18567	SILLON 8102-F BR. ALUM. TECNO 429	0,00	0,00	0,00
8	1.067	18568	SILLON 8102-F BR. ALUM. TECNO 429	0,00	0,00	0,00
8	1.068	18569	SILLON FIJO 8102-FB TECNO 429	0,00	0,00	0,00
8	1.069	18570	SILLON FIJO 8102-FB TECNO 429	0,00	0,00	0,00
8	1.070	18572	MESA PINO CON RUEDAS DE 100X90	14,50	0,63	13,87
8	1.071	18573	MESA 100X56 PASAC. PERAL GRIS ANTR.	6,16	0,27	5,89
8	1.072	18574	ESTANTERIAS EN VARIAS DEPENDENCIAS	198,15	8,68	189,47
8	1.073	18575	ESTANTERIAS METALICAS PARA SOTANO	240,55	10,54	230,01
8	1.074	18576	ESTANTERIAS METALICAS PARA SOTANO	15,68	0,68	15,00
8	1.075	18577	ESTANTERIAS METALICAS PARA SOTANO	1,26	0,05	1,21
8	1.076	18578	MESA REUNIONES 110 PED-MET. PERAL	31,23	1,36	29,87
8	1.077	18579	MESA 100X56 COLOR PERAL ANTRACITA	17,57	0,77	16,80
8	1.078	18580	ARMARIO 198X90 PUERTAS COLOR PERAL	54,20	2,37	51,83
8	1.079	18581	SILLA FIJA 54-FB ARAN NEGRO	9,65	0,42	9,23
8	1.080	18582	SILLA FIJA 54-FB ARAN NEGRO	9,65	0,42	9,23
8	1.081	18583	SILLA GIRATORIA 272-RB CON BRAZO ARAN NEGRO	21,52	0,94	20,58
8	1.082	18584	MESA 160X80 COLOR PERAL ANTRACITA	22,56	0,98	21,58
8	1.083	18585	MESA OFICINA 140X80 COLOR PERAL	46,27	2,02	44,25
8	1.084	18586	SILLA GIRATORIA 272-RB C. BRAZO	42,51	1,86	40,65
8	1.085	18587	TABURETE GIRATORIO 271 RT ARAN AZUL SOLANO	51,33	2,25	49,08
8	1.086	18588	SILLA GIRATORIA 272-RO, CON BRAZO ARAN NEGRO	47,72	2,09	45,63
8	1.087	18589	LAMPARA DE MESA LV 100COLOR NEGRO	36,62	1,60	35,02
8	1.088	18846	BUC CON RUEDAS 3 CAJONES COLOR PERAL	44,81	1,96	42,85
8	1.089	19821	MOBILIARIO URBANO ADQUIRIDO EN EL EJERCICIO 2014	50.000,00	6.250,00	43.750,00
8	1.090	19831	MEJORA DEL BIEN 19821 PROY. MEJORA RED ITIN. PEATON. PUNTOS ACT. ESTRATEGICOS. CUENTA 2010	159.015,16	54,45	158.960,71
TOTAL CUENTA 2260				***2.518.388,03***	***432.599,06***	***2.085.788,97***

AYUNTAMIENTO DE CORDOBA

DILIGENCIA: Aprobado en sesión plenaria de fecha
10 NOV. 2015
EL SECRETARIO GENERAL DEL PLENO

Fecha Obtención 14/09/2015 11:49
Pág. 236

INVENTARIO DE BIENES

Entre el periodo de 01/01/2014 hasta 31/12/2014

CUENTA 2270 EQUIPOS PARA PROCESOS DE INFORMACION

Epígrafe	N.Bien	Bien	Descripción	Bruto Contable	Fondo Amort.	Neto Contable
8	1	15090	HOST CENTRAL. MAINFRAME	1.021.179,55	337.613,13	683.566,42
8	2	15994	CPU	256.381,72	85.460,56	170.921,16
8	3	15995	PORTATIL	25.600,00	8.533,32	17.066,68
8	4	15996	SERVIDOR	95.415,46	31.805,14	63.610,32
8	5	15997	ALL-IN-ONE	24.431,44	8.143,80	16.287,64
8	6	15998	POCKET PC	3.800,00	1.266,66	2.533,34
8	7	15999	UNIDAD DE EXPANSION	36.885,14	12.295,04	24.590,10
8	8	16000	TPV	2.800,00	933,32	1.866,68
8	9	16001	NETBOOK	2.400,00	800,00	1.600,00
8	10	16002	UNIDAD ALMACENAMIENTO DISCOS	28.600,00	9.533,32	19.066,68
8	11	16003	BASE DE PORTATIL	159,97	53,32	106,65
8	12	16004	UNIDAD DE CINTAS MAGNETICAS	27.700,00	9.233,32	18.466,68
8	13	16005	UNIDAD DE CARTUCHOS (CINTAS)	25.000,00	8.333,32	16.666,68
8	14	16006	SERVIDOR TORRE	1.000,00	333,32	666,68
8	15	16007	DESTRUCTORA DE PAPEL	2.844,37	948,12	1.896,25
8	16	16008	CONTROLADOR WIFI	13.656,09	4.552,02	9.104,07
8	17	16009	IMPRESORA	141.276,47	47.092,14	94.184,33
8	18	16010	PANTALLA PROYECCION	200,00	66,66	133,34
8	19	16011	ROUTER	9.900,64	3.300,20	6.600,44
8	20	16012	TABLET PC	1.400,00	466,66	933,34
8	21	16013	MONITOR LCD	200,00	66,66	133,34
8	22	16014	TARJETA DE RED GIGABIT	3.000,00	1.000,00	2.000,00
8	23	16015	PANTALLA TFT	97.043,66	32.347,88	64.695,78
8	24	16016	PLEGADORA	1.200,00	400,00	800,00
8	25	16017	MULTIPLECOR KVM	100,00	33,32	66,68
8	26	16018	SCANNER	20.800,00	6.933,32	13.866,68
8	27	16019	ENLACE MOVIL	2.000,00	666,66	1.333,34
8	28	16020	MODEM SATELITE	100,00	33,32	66,68
8	29	16021	LECTOR COD BARRAS	7.930,00	2.643,32	5.286,68
8	30	16022	SIST. AUDIO PORT.	1.000,00	333,32	666,68
8	31	16023	MODULO EXP. TLF IP	50,00	16,66	33,34
8	32	16024	RECEPTOR ANTENA	1.200,00	400,00	800,00
8	33	16025	TECLADO-LECTOR TARJETAS	4.344,00	1.448,00	2.896,00
8	34	16026	SWITCH	142.655,72	47.551,90	95.103,82
8	35	16027	PLOTTER	1.000,00	333,32	666,68
8	36	16028	PUNTO ACCESO EXT. INTERNET	26.700,00	8.900,00	17.800,00
8	37	16029	S.A.I.	800,00	266,66	533,34
8	38	16030	PROTECTOR	4.200,00	1.400,00	2.800,00

AYUNTAMIENTO DE CORDOBA

DILIGENCIA: Aprobado en sesión plenaria de fecha: 10 NOV. 2015 EL SECRETARIO GENERAL DEL PLENO

Fecha Obtención 14/09/2015 11:49
Pág. 237

INVENTARIO DE BIENES

Entre el periodo de 01/01/2014 hasta 31/12/2014

CUENTA 2270 EQUIPOS PARA PROCESOS DE INFORMACION

Epígrafe	N.Bien	Bien	Descripción	Bruto Contable	Fondo Amort.	Neto Contable
8	39	16031	MULTIPLEXOR MONIITORES	500,00	166,66	333,34
8	40	16032	HUB	500,00	166,66	333,34
8	41	16033	PIZARRA INTERACTIVA	3.600,00	1.200,00	2.400,00
8	42	16034	ADAPTADOR HD-USB	40,00	13,32	26,68
8	43	17935	PDA	395,67	56,52	339,15
8	44	17936	PDA	395,67	56,52	339,15
8	45	17937	PDA	395,67	56,52	339,15
8	46	17938	PDA	395,67	56,52	339,15
8	47	17939	PDA	395,67	56,52	339,15
8	48	17940	PDA	395,67	56,52	339,15
8	49	17941	PDA	395,67	56,52	339,15
8	50	17942	PDA	395,67	56,52	339,15
8	51	17943	PDA	395,67	56,52	339,15
8	52	17944	PDA	395,67	56,52	339,15
8	53	17945	PDA	395,67	56,52	339,15
8	54	17946	PDA	395,67	56,52	339,15
8	55	17947	PDA	395,67	56,52	339,15
8	56	17948	PDA	395,67	56,52	339,15
8	57	17949	PDA	395,67	56,52	339,15
8	58	17950	PDA	395,67	56,52	339,15
8	59	17951	PDA	395,67	56,52	339,15
8	60	17952	PDA	395,67	56,52	339,15
8	61	17953	PDA	395,67	56,52	339,15
8	62	17954	PDA	395,67	56,52	339,15
8	63	17955	PDA	395,67	56,52	339,15
8	64	17956	PDA	395,67	56,52	339,15
8	65	17957	PDA	395,67	56,52	339,15
8	66	17958	PDA	395,67	56,52	339,15
8	67	17959	PDA	395,67	56,52	339,15
8	68	17960	PDA	395,67	56,52	339,15
8	69	17961	PDA	395,67	56,52	339,15
8	70	17962	PDA	395,67	56,52	339,15
8	71	17963	PDA	395,67	56,52	339,15
8	72	17964	PDA	395,67	56,52	339,15
8	73	17965	PDA	395,67	56,52	339,15
8	74	17966	PDA	395,67	56,52	339,15
8	75	17967	PDA	395,67	56,52	339,15
8	76	17968	PDA	395,67	56,52	339,15

AYUNTAMIENTO DE CORDOBA

DILIGENCIA: Aprobado en sesión plenaria de fecha:
10 NOV. 2015
EL SECRETARIO GENERAL DEL PLENO

Fecha Obtención 14/09/2015 11:49
Pág. 238

INVENTARIO DE BIENES

Entre el periodo de 01/01/2014 hasta 31/12/2014

CUENTA 2270 EQUIPOS PARA PROCESOS DE INFORMACION

Epígrafe	N.Bien	Bien	Descripción	Bruto Contable	Fondo Amort.	Neto Contable
8	77	17969	PDA	395,67	56,52	339,15
8	78	17970	PDA	395,67	56,52	339,15
8	79	17971	PDA	395,67	56,52	339,15
8	80	17972	PDA	395,67	56,52	339,15
8	81	17973	PDA	395,67	56,52	339,15
8	82	17974	PDA	395,67	56,52	339,15
8	83	17975	PDA	395,67	56,52	339,15
8	84	17976	PDA	395,67	56,52	339,15
8	85	17977	PDA	395,67	56,52	339,15
8	86	17978	PDA	395,67	56,52	339,15
8	87	17979	PDA	395,67	56,52	339,15
8	88	17980	PDA	395,67	56,52	339,15
8	89	17981	PDA	395,67	56,52	339,15
8	90	17982	PDA	395,67	56,52	339,15
8	91	17983	PDA	395,67	56,52	339,15
8	92	17984	PDA	395,67	56,52	339,15
8	93	17985	PDA	395,67	56,52	339,15
8	94	17986	PDA	395,67	56,52	339,15
8	95	17987	PDA	395,67	56,52	339,15
8	96	17988	PDA	395,67	56,52	339,15
8	97	17989	PDA	395,67	56,52	339,15
8	98	17991	IMPRESORA	1.815,00	259,28	1.555,72
8	99	17992	IMPRESORA	393,25	56,17	337,08
8	100	17993	IMPRESORA	393,25	56,17	337,08
8	101	17994	PUNTO DE ACCESO	1.316,77	188,11	1.128,66
8	102	17995	PUNTO DE ACCESO	1.316,77	188,11	1.128,66
8	103	17996	IMPRESORA MULTI	598,95	85,56	513,39
8	104	17997	MONITORES BENQ	265,60	37,94	227,66
8	105	17998	MONITORES BENQ	265,60	37,94	227,66
8	106	17999	MONITORES BENQ	265,60	37,94	227,66
8	107	18000	MONITORES BENQ	265,60	37,94	227,66
8	108	18001	MONITORES BENQ	265,60	37,94	227,66
8	109	18002	MONITORES BENQ	265,60	37,94	227,66
8	110	18003	MONITORES BENQ	265,60	37,94	227,66
8	111	18004	MONITORES BENQ	265,60	37,94	227,66
8	112	18005	MONITORES BENQ	265,60	37,94	227,66
8	113	18006	MONITORES BENQ	265,60	37,94	227,66
8	114	18007	MONITORES BENQ	265,60	37,94	227,66

AYUNTAMIENTO DE CORDOBA

DILIGENCIA: Para hacer constar que el presente documento es copia fiel del original. 10 NOV. 2015 EL SECRETARIO GENERAL DEL PLENO

INVENTARIO DE BIENES

Entre el periodo de 01/01/2014 hasta 31/12/2014

CUENTA 2270 EQUIPOS PARA PROCESOS DE INFORMACION

Epígrafe	N.Bien	Bien	Descripción	Bruto Contable	Fondo Amort.	Neto Contable
8	115	18008	ORDENADOR	741,13	105,87	635,26
8	116	18009	ORDENADOR	741,13	105,87	635,26
8	117	18010	ORDENADOR	741,13	105,87	635,26
8	118	18011	ORDENADOR	741,13	105,87	635,26
8	119	18012	IMPRESORA MULTI	393,25	56,17	337,08
8	120	18013	IMPRESORA MULTI	393,25	56,17	337,08
8	121	18014	IMPRESORA MULTI	393,25	56,17	337,08
8	122	18015	IMPRESORA MULTI	393,25	56,17	337,08
8	123	18016	IMPRESORA MULTI	393,25	56,17	337,08
8	124	18017	ORDENADOR E32	741,13	105,87	635,26
8	125	18018	ORDENADOR E32	741,13	105,87	635,26
8	126	18019	ORDENADOR E32	741,13	105,87	635,26
8	127	18020	ORDENADOR E32	741,13	105,87	635,26
8	128	18021	ORDENADOR E32	741,13	105,87	635,26
8	129	18022	ORDENADOR E32	741,13	105,87	635,26
8	130	18023	ORDENADOR E32	741,13	105,87	635,26
8	131	18024	IMPRESORA MULTI	393,25	56,17	337,08
8	132	18025	IMPRESORA MULTI	393,25	56,17	337,08
8	133	18026	IMPRESORA MULTI	393,25	56,17	337,08
8	134	18027	IMPRESORA MULTI	393,25	56,17	337,08
8	135	18028	IMPRESORA MULTI	393,25	56,17	337,08
8	136	18029	ALL-IN-ONE M73z	753,04	107,57	645,47
8	137	18030	ORDENADOR	753,04	107,57	645,47
8	138	18031	ORDENADOR	753,04	107,57	645,47
8	139	18032	ORDENADOR	753,04	107,57	645,47
8	140	18033	ORDENADOR	753,04	107,57	645,47
8	141	18034	ORDENADOR	753,04	107,57	645,47
8	142	18035	ORDENADOR	753,04	107,57	645,47
8	143	18036	ORDENADOR	753,04	107,57	645,47
8	144	18037	ORDENADOR	753,04	107,57	645,47
8	145	18038	ORDENADOR	753,04	107,57	645,47
8	146	18039	ORDENADOR	753,04	107,57	645,47
8	147	18040	ORDENADOR	753,04	107,57	645,47
8	148	18041	ORDENADOR	753,04	107,57	645,47
8	149	18042	ORDENADOR	753,04	107,57	645,47
8	150	18043	ORDENADOR	753,04	107,57	645,47
8	151	18044	ORDENADOR	753,04	107,57	645,47
8	152	18045	ORDENADOR	753,04	107,57	645,47

AYUNTAMIENTO DE CORDOBA

DILIGENCIA: Aprobado en sesión plenaria de fecha: 10 NOV. 2015 EL SECRETARIO GENERAL DEL PLENO

Fecha Obtención 14/09/2015 11:49
Pág. 240

INVENTARIO DE BIENES

Entre el periodo de 01/01/2014 hasta 31/12/2014

CUENTA 2270 EQUIPOS PARA PROCESOS DE INFORMACION

Epigrafe	N.Bien	Bien	Descripción	Bruto Contable	Fondo Amort.	Neto Contable
8	153	18046	ORDENADOR	753,04	107,57	645,47
8	154	18047	ORDENADOR	753,04	107,57	645,47
8	155	18048	ORDENADOR	753,04	107,57	645,47
8	156	18049	ORDENADOR	753,04	107,57	645,47
8	157	18050	ORDENADOR	753,04	107,57	645,47
8	158	18051	ORDENADOR	753,04	107,57	645,47
8	159	18052	ORDENADOR	753,04	107,57	645,47
8	160	18053	ORDENADOR	753,04	107,57	645,47
8	161	18055	IMPRESORA	393,25	56,17	337,08
8	162	18056	IMPRESORA	393,25	56,17	337,08
8	163	18057	IMPRESORA	1.086,58	155,22	931,36
8	164	18070	MÓDULO EXPANSIÓN STORWIZE	10.264,51	393,70	9.870,81
8	165	18071	MÓDULO EXPANSIÓN STORWIZE	10.264,51	393,70	9.870,81
8	166	18131	LENBOVO THINKCENTRE M73A AIO	681,23	6,22	675,01
8	167	18132	LENBOVO THINKCENTRE M73A AIO	681,23	6,22	675,01
8	168	18133	LENBOVO THINKCENTRE M73A AIO	681,23	6,22	675,01
8	169	18134	LENBOVO THINKCENTRE M73A AIO	681,23	6,22	675,01
8	170	18135	LENBOVO THINKCENTRE M73A AIO	681,23	6,22	675,01
8	171	18136	LENBOVO THINKCENTRE M73A AIO	681,23	6,22	675,01
8	172	18137	LENBOVO THINKCENTRE M73A AIO	681,23	6,22	675,01
8	173	18138	LENBOVO THINKCENTRE M73A AIO	681,23	6,22	675,01
8	174	18139	LENBOVO THINKCENTRE M73A AIO	681,23	6,22	675,01
8	175	18140	LENBOVO THINKCENTRE M73A AIO	681,23	6,22	675,01
8	176	18141	LENBOVO THINKCENTRE M73A AIO	681,23	6,22	675,01
8	177	18142	LENBOVO THINKCENTRE M73A AIO	681,23	6,22	675,01
8	178	18143	LENBOVO THINKCENTRE M73A AIO	681,23	6,22	675,01
8	179	18144	LENBOVO THINKCENTRE M73A AIO	681,23	6,22	675,01
8	180	18145	LENBOVO THINKCENTRE M73A AIO	681,23	6,22	675,01
8	181	18146	LENBOVO THINKCENTRE M73A AIO	681,23	6,22	675,01
8	182	18147	LENBOVO THINKCENTRE M73A AIO	681,23	6,22	675,01
8	183	18148	LENBOVO THINKCENTRE M73A AIO	681,23	6,22	675,01
8	184	18149	LENBOVO THINKCENTRE M73A AIO	681,23	6,22	675,01
8	185	18150	LENBOVO THINKCENTRE M73A AIO	681,23	6,22	675,01
8	186	18151	LENBOVO THINKCENTRE M73A AIO	681,23	6,22	675,01
8	187	18152	LENBOVO THINKCENTRE M73A AIO	681,23	6,22	675,01
8	188	18153	LENBOVO THINKCENTRE M73A AIO	681,23	6,22	675,01
8	189	18154	LENBOVO THINKCENTRE M73A AIO	681,23	6,22	675,01
8	190	18155	LENBOVO THINKCENTRE M73A AIO	681,23	6,22	675,01

AYUNTAMIENTO DE CORDOBA

DILIGENCIA: Aprobado en sesión plenaria de la fecha.
10 NOV. 2015
EL SECRETARIO GENERAL DEL PLENO

Fecha Obtención 14/09/2015 11:49
Pág. 241

INVENTARIO DE BIENES

Entre el periodo de 01/01/2014 hasta 31/12/2014

CUENTA 2270 EQUIPOS PARA PROCESOS DE INFORMACION

Epígrafe	N.Bien	Bien	Descripción	Bruto Contable	Fondo Amort.	Neto Contable
8	191	18156	LENBOVO THINKCENTRE M73A AIO	681,23	6,22	675,01
8	192	18157	LENBOVO THINKCENTRE M73A AIO	681,23	6,22	675,01
8	193	18158	LENBOVO THINKCENTRE M73A AIO	681,23	6,22	675,01
8	194	18159	LENBOVO THINKCENTRE M73A AIO	681,23	6,22	675,01
8	195	18160	LENBOVO THINKCENTRE M73A AIO	681,23	6,22	675,01
8	196	18161	IMPRESORA CITIZEN CL-S700	1.136,19	10,37	1.125,82
8	197	18279	ENLACES RADIO CON ANTENAS 60 CM	3.690,19	1,68	3.688,51
8	198	18280	ENLACES RADIO CON ANTENAS 30 CM	3.690,19	1,68	3.688,51
8	199	18281	ENLACES RADIO CON ANTENAS 30 CM	3.741,97	1,70	3.740,27
8	200	18282	ENLACES RADIO CON ANTENAS 30 CM	3.741,97	1,70	3.740,27
8	201	18283	CONMUTADOR	2.709,75	1,23	2.708,52
8	202	18284	CONMUTADOR	2.709,75	1,23	2.708,52
8	203	18285	CONMUTADOR	2.709,75	1,23	2.708,52
8	204	18286	CONMUTADOR	2.709,75	1,23	2.708,52
8	205	18287	CONMUTADOR	2.709,73	1,23	2.708,50
8	206	18288	CONMUTADOR	2.709,75	1,23	2.708,52
8	207	18289	CONMUTADOR	2.709,75	1,23	2.708,52
8	208	18290	CONMUTADOR	2.709,75	1,23	2.708,52
8	209	18291	SWITCH NIVEL 2 CON 24 PUERTOS	2.729,69	1,24	2.728,45
8	210	18292	SWITCH 24 PUERTOS	2.833,09	1,29	2.831,80
8	211	18293	SWITCH NIVEL 2 CON 8 PUERTOS	2.937,75	1,34	2.936,41
8	212	18956	IMPRESORA LASERJET SL MONO	0,00	0,00	0,00
8	213	18958	ORDENADOR NV A20 PIII600 128MG 10GB CD W2000	0,00	0,00	0,00
8	214	18959	ORDENADOR NV A20 PIII600 128MG 10GB CD W2000	0,00	0,00	0,00
8	215	18960	ORDENADOR NV A20 PIII600 128MG 10GB CD W2000	0,00	0,00	0,00
8	216	18961	ORDENADOR NV A20 PIII600 128MG 10GB CD W2000	0,00	0,00	0,00
8	217	18962	ORDENADOR SERVIDOR NETF X220 PIII/800 128MG 2 DISCOS	0,00	0,00	0,00
8	218	18963	HUB 3 COM OFFICE CONNECT 16P 10/100	0,00	0,00	0,00
8	219	18964	JETDIRECT HP 10/100 BASET INT. IMPRESORA	0,00	0,00	0,00
8	220	18965	SCANJET 630DC	0,00	0,00	0,00
8	221	18966	MONITOR TFT LG 15"	0,00	0,00	0,00
8	222	18967	ORDENADOR MONITOR 17" E74 BLANCO	0,00	0,00	0,00
8	223	18980	IBM NVA20 PIIV1GHZ 20GB 128MG	0,00	0,00	0,00
8	224	18993	NV A41 P4 1,5 128MG 40GB CD ETH W2000	0,00	0,00	0,00
8	225	18994	NV A22P P4 1,6 128MB 20GB W2000	0,00	0,00	0,00

AYUNTAMIENTO DE CORDOBA

DILIGENCIA: Aprobado en sesión plenaria de fecha:
10 NOV. 2015
EL SECRETARIO GENERAL DEL PLENO

Fecha Obtención 14/09/2015 11:49
Pág. 242

INVENTARIO DE BIENES

Entre el periodo de 01/01/2014 hasta 31/12/2014

CUENTA 2270 EQUIPOS PARA PROCESOS DE INFORMACION

Epígrafe	N.Bien	Bien	Descripción	Bruto Contable	Fondo Amort.	Neto Contable
8	226	18995	NV A22P P4 1,6 128MB 20GB W2000	0,00	0,00	0,00
8	227	18996	PANTALLA TFT LG 15"	0,00	0,00	0,00
8	228	18997	PANTALLA TFT LG 15"	0,00	0,00	0,00
8	229	18998	ROBOX CORTAFUEGOS GB-200 + INSTALACION	0,00	0,00	0,00
8	230	18999	IMPRESORA LASERJEL SP	0,00	0,00	0,00
8	231	19000	IMPRESORA DESKJET 1220C	0,00	0,00	0,00
8	232	19001	ORDENADOR SCANNER HP MOD. 5550C	0,00	0,00	0,00
8	233	19002	ORDENADOR IBM NV A50P PIV 2 250MB 40GB TORRE	0,00	0,00	0,00
8	234	19004	ORDENADOR MONITOR TFT LE 15" NEGRA	0,00	0,00	0,00
8	235	19005	MONITOR LG 19" TFT	0,00	0,00	0,00
8	236	19006	ORDENADOR ASROCK VALL PIV 3.0 GHZ 630 LGA775S	0,00	0,00	0,00
8	237	19007	MONITOR NEC 19" TFT	0,00	0,00	0,00
8	238	19008	IMPRESORA LASERJET COLOR	0,00	0,00	0,00
8	239	19009	MONITOR THINKVISION TFT 17" L171BLK	0,00	0,00	0,00
8	240	19011	ORDENADOR KIBUTZ PIV 3.0 GHZ 630 LGA775S	0,00	0,00	0,00
8	241	19012	IMPRESORA HP LASERJET P2015	0,00	0,00	0,00
8	242	19013	ORDENADOR IBM SISTEM X3400 7978-QUAD-CORE XEON E 6310	0,00	0,00	0,00
8	243	19014	ORDENADOR EQUIPO INFORMATICO CUORE DUO	0,00	0,00	0,00
8	244	19015	ORDENADOR EQUIPO INFORMATICO CUORE DUO C/PANTALLA	0,00	0,00	0,00
8	245	19016	FAX LEXMARK X340 MFP	0,00	0,00	0,00
8	246	19017	SWITCHES CISCO PARA CONEXION ANILLO FIBRA OPTICA MAS INSTALACION Y CONFIGURACION	0,00	0,00	0,00
8	247	19018	ORDENADOR EQUIPO INFORMATICO CONFIG. BASICA C/PANTALLA	0,00	0,00	0,00
8	248	19019	ORDENADOR BATERIA SAI APC RT 5000 VA MAS INSTALACION	0,00	0,00	0,00
8	249	19021	IMPRESORA HP LASERJET COLOR CP 1515N	20,98	0,91	20,07
8	250	19023	ORDENADÓR LENOVO THINKCENTRE A70 7844 C/PANTALLA	135,45	5,93	129,52
8	251	19024	IMPRESORA HP LASERJET COLOR CP2025N	260,28	11,40	248,88
8	252	19025	ORDENADOR SERVIDOR HP PROLLANT DL 585 4X AMD	555,52	24,35	531,17
8	253	19026	ORDENADOR CON CAJA SEMITORRE ATX 400 W ZENDES NEGRA	151,04	6,62	144,42
8	254	19027	MONITOR TFT LG 15"	0,00	0,00	0,00
8	255	19028	MONITOR TFT LG 15"	0,00	0,00	0,00

AYUNTAMIENTO DE CORDOBA

DILIGENCIA: Aprobado en sesión plenaria de hoy 10 NOV. 2015 EL SECRETARIO GENERAL DEL PLENO

Fecha Obtención 14/09/2015 11:49
Pág. 243

INVENTARIO DE BIENES

Entre el periodo de 01/01/2014 hasta 31/12/2014

CUENTA 2270 EQUIPOS PARA PROCESOS DE INFORMACION

Epígrafe	N.Bien	Bien	Descripción	Bruto Contable	Fondo Amort.	Neto Contable
8	256	19029	MONITOR TFT LG 15"	0,00	0,00	0,00
8	257	19030	MONITOR TFT LG 15"	0,00	0,00	0,00
8	258	19731	PUNTO DE ACCESO CISCO REACONDICIONADO	1.436,94	74,79	1.362,15
8	259	19732	PUNTO DE ACCESO CISCO REACONDICIONADO	1.436,92	74,79	1.362,13
8	260	19733	PUNTO DE ACCESO CISCO REACONDICIONADO	1.436,92	74,79	1.362,13
8	261	19734	PUNTO DE ACCESO CISCO REACONDICIONADO	1.436,92	74,79	1.362,13
8	262	19735	PUNTO DE ACCESO CISCO REACONDICIONADO	1.436,92	74,79	1.362,13
8	263	19736	PUNTO DE ACCESO CISCO REACONDICIONADO	1.436,92	74,79	1.362,13
8	264	19737	DISCO PARA MODULO EXPACION IBM STORWIZE V7000	8.211,01	344,93	7.866,08
8	265	19738	TERMINALES ZERO CLIENT	413,80	30,42	383,38
8	266	19739	TERMINALES ZERO CLIENT	413,80	30,42	383,38
8	267	19740	TERMINALES ZERO CLIENT	413,80	30,42	383,38
8	268	19741	TERMINALES ZERO CLIENT	413,80	30,42	383,38
8	269	19742	TERMINALES ZERO CLIENT	413,80	30,42	383,38
8	270	19743	TERMINALES ZERO CLIENT	413,80	30,42	383,38
8	271	19744	TERMINALES ZERO CLIENT	413,80	30,42	383,38
8	272	19745	TERMINALES ZERO CLIENT	413,80	30,42	383,38
8	273	19746	TERMINALES ZERO CLIENT	413,80	30,42	383,38
8	274	19747	TERMINALES ZERO CLIENT	413,80	30,42	383,38
8	275	19748	TERMINALES ZERO CLIENT	413,80	30,42	383,38
8	276	19749	TERMINALES ZERO CLIENT	413,80	30,42	383,38
8	277	19750	TERMINALES ZERO CLIENT	413,80	30,42	383,38
8	278	19751	TERMINALES ZERO CLIENT	413,80	30,42	383,38
8	279	19752	TERMINALES ZERO CLIENT	413,80	30,42	383,38
8	280	19753	TERMINALES ZERO CLIENT	413,80	30,42	383,38
8	281	19754	TERMINALES ZERO CLIENT	413,80	30,42	383,38
8	282	19755	TERMINALES ZERO CLIENT	413,80	30,42	383,38
8	283	19756	TERMINALES ZERO CLIENT	413,80	30,42	383,38
8	284	19757	TERMINALES ZERO CLIENT	413,80	30,42	383,38
8	285	19758	TERMINALES ZERO CLIENT	413,80	30,42	383,38
8	286	19759	TERMINALES ZERO CLIENT	413,80	30,42	383,38
8	287	19760	TERMINALES ZERO CLIENT	413,80	30,42	383,38
8	288	19761	TERMINALES ZERO CLIENT	413,80	30,42	383,38
8	289	19762	TERMINALES ZERO CLIENT	413,80	30,42	383,38

AYUNTAMIENTO DE CORDOBA

DILIGENCIA: Aprobado en sesión plenaria de fecha:

10 NOV. 2015

EL SECRETARIO GENERAL DEL PLENO

Fecha Obtención 14/09/2015 11:49

Pág 244

INVENTARIO DE BIENES

Entre el periodo de 01/01/2014 hasta 31/12/2014

CUENTA 2270 EQUIPOS PARA PROCESOS DE INFORMACION

Epígrafe	N.Bien	Bien	Descripción	Bruto Contable	Fondo Amort.	Neto Contable
8	290	19763	TERMINALES ZERO CLIENT	413,80	30,42	383,38
8	291	19764	TERMINALES ZERO CLIENT	413,80	30,42	383,38
8	292	19765	TERMINALES ZERO CLIENT	413,80	30,42	383,38
8	293	19766	TERMINALES ZERO CLIENT	413,80	30,42	383,38
8	294	19767	TERMINALES ZERO CLIENT	413,80	30,42	383,38
8	295	19768	TERMINALES ZERO CLIENT	413,80	30,42	383,38
8	296	19769	TERMINALES ZERO CLIENT	413,80	30,42	383,38
8	297	19770	TERMINALES ZERO CLIENT	413,80	30,42	383,38
8	298	19771	TERMINALES ZERO CLIENT	413,80	30,42	383,38
8	299	19772	TERMINALES ZERO CLIENT	413,80	30,42	383,38
8	300	19773	TERMINALES ZERO CLIENT	413,80	30,42	383,38
8	301	19774	TERMINALES ZERO CLIENT	413,80	30,42	383,38
8	302	19775	TERMINALES ZERO CLIENT	413,80	30,42	383,38
8	303	19776	TERMINALES ZERO CLIENT	413,80	30,42	383,38
8	304	19777	TERMINALES ZERO CLIENT	413,63	30,40	383,23
8	305	19778	PORTATIL	879,67	26,51	853,16
8	306	19780	IMPRESORA	393,25	10,23	383,02
8	307	19781	IMPRESORA	393,25	10,23	383,02
8	308	19782	IMPRESORA	393,25	10,23	383,02
8	309	19783	IMPRESORA	393,25	10,23	383,02
8	310	19784	IMPRESORA	393,25	10,23	383,02
8	311	19795	IMPRESORA	393,25	0,17	393,08
8	312	19796	IMPRESORA	393,25	0,17	393,08
8	313	19797	IMPRESORA	393,25	0,17	393,08
8	314	19798	IMPRESORA	393,25	0,17	393,08
8	315	19799	IMPRESORA	393,25	0,17	393,08
TOTAL CUENTA 2270				***2.229.360,44***	***689.269,78***	***1.540.090,66***

AYUNTAMIENTO DE CORDOBA

sesión plenaria
10 NOV. 2015
EL SECRETARIO GENERAL DEL PLENO

Fecha Obtención 14/09/2015 11:49
Pág. 245

INVENTARIO DE BIENES

Entre el periodo de 01/01/2014 hasta 31/12/2014

CUENTA 2280 ELEMENTO DE TRANSPORTE

Epígrafe	N.Bien	Bien	Descripción	Bruto Contable	Fondo Amort.	Neto Contable
6	1	13138	CO7148P	0,00	0,00	0,00
6	2	13139	CO7809W	149,00	149,00	0,00
6	3	13141	CO7812W	149,00	149,00	0,00
6	4	13142	CO7814W	149,00	149,00	0,00
6	5	13143	CO9387W	149,00	149,00	0,00
6	6	13144	CO1911X	326,00	326,00	0,00
6	7	13145	CO1912X	326,00	326,00	0,00
6	8	13146	CO1913X	326,00	326,00	0,00
6	9	13147	CO1914X	326,00	326,00	0,00
6	10	13148	CO6073Z	575,00	575,00	0,00
6	11	13149	CO3502AC	606,00	606,00	0,00
6	12	13151	CO4588AF	458,00	458,00	0,00
6	13	13153	CO2603AJ	588,00	588,00	0,00
6	14	13154	CO2604AJ	588,00	588,00	0,00
6	15	13155	CO2605AJ	588,00	588,00	0,00
6	16	13157	CO0046AL	1.206,00	1.206,00	0,00
6	17	13158	CO6309AL	685,00	685,00	0,00
6	18	13159	CO6308AL	685,00	685,00	0,00
6	19	13160	CO6310AL	685,00	685,00	0,00
6	20	13161	CO0898AM	1.095,00	1.095,00	0,00
6	21	13162	CO6115AM	948,00	948,00	0,00
6	22	13163	CO6116AM	948,00	948,00	0,00
6	23	13164	CO6378AN	923,00	923,00	0,00
6	24	13165	4447BFY	3.294,00	3.294,00	0,00
6	25	13166	4536BFY	3.294,00	3.294,00	0,00
6	26	13167	4512BFY	3.294,00	3.294,00	0,00
6	27	13168	4607BFY	3.294,00	3.294,00	0,00
6	28	13169	4439BFY	3.294,00	3.294,00	0,00
6	29	13171	CO2359AV	4.819,00	4.819,00	0,00
6	30	13172	CO2360AV	4.819,00	4.819,00	0,00
6	31	13173	CO2361AV	4.819,00	4.819,00	0,00
6	32	13174	CO2985AV	4.721,00	4.721,00	0,00
6	33	13175	CO2986AV	4.721,00	4.721,00	0,00
6	34	13176	CO2987AV	4.721,00	4.721,00	0,00
6	35	13177	CO5567AX	2.200,00	2.200,00	0,00
6	36	13178	CO5568AX	2.200,00	2.200,00	0,00
6	37	13179	CO5569AX	2.200,00	2.200,00	0,00
6	38	13180	CO5570AX	2.200,00	2.200,00	0,00

AYUNTAMIENTO DE CORDOBA

DILIGENCIA: Aprobado en sesión plenaria de fecha: 10 NOV. 2015 EL SECRETARIO GENERAL DEL PLENO

00374

Fecha Obtención 14/09/2015 11:49

Pág. 246

INVENTARIO DE BIENES

Entre el periodo de 01/01/2014 hasta 31/12/2014

CUENTA 2280 ELEMENTO DE TRANSPORTE

Epígrafe	N.Bien	Bien	Descripción	Bruto Contable	Fondo Amort.	Neto Contable
6	39	13181	CO5571AX	2.200,00	2.200,00	0,00
6	40	13182	CO5572AX	2.200,00	2.200,00	0,00
6	41	13183	CO9157AX	1.964,00	1.964,00	0,00
6	42	13184	CO9158AX	1.964,00	1.964,00	0,00
6	43	13185	CO9159AX	1.964,00	1.964,00	0,00
6	44	13186	CO9160AX	1.964,00	1.964,00	0,00
6	45	13187	CO9161AX	1.964,00	1.964,00	0,00
6	46	13188	4194BCP	3.603,00	3.603,00	0,00
6	47	13189	2054BFG	3.442,00	3.442,00	0,00
6	48	13190	2055BFG	3.442,00	3.442,00	0,00
6	49	13191	4043BFY	5.387,00	5.387,00	0,00
6	50	13192	4044BFY	6.653,00	6.653,00	0,00
6	51	13194	4046BFY	6.653,00	6.653,00	0,00
6	52	13195	4073BFY	3.395,00	3.395,00	0,00
6	53	13196	8409BHR	6.823,00	6.823,00	0,00
6	54	13197	0328BJV	6.426,00	6.426,00	0,00
6	55	13198	5375BSJ	4.694,00	4.694,00	0,00
6	56	13199	5371BSJ	3.654,00	3.654,00	0,00
6	57	13200	5372BSJ	3.654,00	3.654,00	0,00
6	58	13201	5373BSJ	3.654,00	3.654,00	0,00
6	59	13202	5374BSJ	3.654,00	3.654,00	0,00
6	60	13203	5376BSJ	3.654,00	3.654,00	0,00
6	61	13204	5377BSJ	3.654,00	3.654,00	0,00
6	62	13205	5378BSJ	3.654,00	3.654,00	0,00
6	63	13207	6577CCC	4.149,00	4.149,00	0,00
6	64	13208	8411CCC	4.149,00	4.149,00	0,00
6	65	13209	8742CHW	9.755,00	9.755,00	0,00
6	66	13210	8755CHW	9.755,00	9.755,00	0,00
6	67	13211	8768CHW	9.755,00	9.755,00	0,00
6	68	13212	5700CRP	6.543,00	6.543,00	0,00
6	69	13213	5723CRP	6.543,00	6.543,00	0,00
6	70	13214	5725CRP	6.543,00	6.543,00	0,00
6	71	13215	5729CRP	6.543,00	6.543,00	0,00
6	72	13216	5732CRP	6.543,00	6.543,00	0,00
6	73	13217	8307CTV	1.397,01	139,70	1.257,31
6	74	13218	2489CYP	5.642,00	5.642,00	0,00
6	75	13219	9217DFY	5.971,00	5.971,00	0,00
6	76	13220	9230DFY	5.971,00	5.971,00	0,00

AYUNTAMIENTO DE CORDOBA

Fecha Obtención 14/09/2015 11:49
Pág. 247

DILIGENCIA para hacer constar que el presente documento es copia fiel del original
10 NOV. 2015
EL SECRETARIO GENERAL DEL PLENO

INVENTARIO DE BIENES

Entre el periodo de 01/01/2014 hasta 31/12/2014

CUENTA 2280 ELEMENTO DE TRANSPORTE

Epígrafe	N.Bien	Bien	Descripción	Bruto Contable	Fondo Amort.	Neto Contable
6	77	13221	9241DFY	6.323,00	6.323,00	0,00
6	78	13222	9252DFY	6.323,00	6.323,00	0,00
6	79	13224	1488DLC	0,00	0,00	0,00
6	80	13225	1503DLC	0,00	0,00	0,00
6	81	13226	1620DLC	0,00	0,00	0,00
6	82	13227	1634DLC	0,00	0,00	0,00
6	83	13228	1646DLC	0,00	0,00	0,00
6	84	13230	1672DLC	0,00	0,00	0,00
6	85	13231	1687DLC	0,00	0,00	0,00
6	86	13232	1357DRS	0,00	0,00	0,00
6	87	13233	1362DRS	0,00	0,00	0,00
6	88	13234	9584DVM	36.980,00	24.653,32	12.326,68
6	89	13235	8046DVT	9.159,00	6.106,00	3.053,00
6	90	13236	8113DVT	9.159,00	6.106,00	3.053,00
6	91	13237	8134DVT	9.159,00	6.106,00	3.053,00
6	92	13238	8162DVT	9.159,00	6.106,00	3.053,00
6	93	13239	8222DWM	7.345,00	4.896,66	2.448,34
6	94	13240	8230DWM	7.345,00	4.896,66	2.448,34
6	95	13241	8233DWM	7.345,00	4.896,66	2.448,34
6	96	13242	8239DWM	7.345,00	4.896,66	2.448,34
6	97	13243	8253DWM	7.345,00	4.896,66	2.448,34
6	98	13244	5007CCM	0,00	0,00	0,00
6	99	13245	5019CCM	0,00	0,00	0,00
6	100	13246	5024CCM	0,00	0,00	0,00
6	101	13247	5033CCM	0,00	0,00	0,00
6	102	13248	5040CCM	0,00	0,00	0,00
6	103	13250	5157CCM	0,00	0,00	0,00
6	104	13251	0926FKJ	9.983,00	4.991,50	4.991,50
6	105	13252	6280FNG	0,00	0,00	0,00
6	106	13253	6288FNG	0,00	0,00	0,00
6	107	13254	2883FWW	8.414,00	3.365,60	5.048,40
6	108	13255	2891FWW	8.414,00	3.365,60	5.048,40
6	109	13256	2937FXL	10.034,00	4.013,60	6.020,40
6	110	13257	2948FXL	10.034,00	4.013,60	6.020,40
6	111	13258	2956FXL	10.034,00	4.013,60	6.020,40
6	112	13259	2964FXL	10.034,00	4.013,60	6.020,40
6	113	13260	0428GBJ	0,00	0,00	0,00
6	114	13261	2566CNN	2.633,00	2.633,00	0,00

AYUNTAMIENTO DE CORDOBA

DILIGENCIA: Aprobado en sesión plenaria de fecha 10 NOV. 2015
EL SECRETARIO GENERAL DEL PLENO

Fecha Obtención 14/09/2015 11:49
Pág. 248

INVENTARIO DE BIENES

Entre el periodo de 01/01/2014 hasta 31/12/2014

CUENTA 2280 ELEMENTO DE TRANSPORTE

Epigrafe	N.Bien	Bien	Descripción	Bruto Contable	Fondo Amort.	Neto Contable
6	115	13262	2569CNN	2.633,00	2.633,00	0,00
6	116	13263	8640GGW	0,00	0,00	0,00
6	117	13264	8644GGW	0,00	0,00	0,00
6	118	13265	8647GGW	0,00	0,00	0,00
6	119	13266	CO9326I	0,00	0,00	0,00
6	120	13267	CO9154M	0,00	0,00	0,00
6	121	13268	CO1732S	170,00	170,00	0,00
6	122	13270	CO0342Y	415,00	415,00	0,00
6	123	13271	CO1167W	194,00	194,00	0,00
6	124	13272	CO1487X	634,00	634,00	0,00
6	125	13273	CO0849X	1.426,00	1.426,00	0,00
6	126	13274	CO0850X	1.701,00	1.701,00	0,00
6	127	13276	CO5057X	800,00	800,00	0,00
6	128	13277	CO0360Y	835,00	835,00	0,00
6	129	13278	CO8282Y	815,00	815,00	0,00
6	130	13279	CO4703Z	835,00	835,00	0,00
6	131	13280	CO2913Z	1.487,00	1.487,00	0,00
6	132	13281	CO3275Z	861,00	861,00	0,00
6	133	13282	CO3633Z	835,00	835,00	0,00
6	134	13283	CO3744Z	972,00	972,00	0,00
6	135	13284	CO4717Z	835,00	835,00	0,00
6	136	13285	CO4719Z	835,00	835,00	0,00
6	137	13286	CO5676Z	835,00	835,00	0,00
6	138	13287	CO2597AC	356,00	356,00	0,00
6	139	13288	CO7612AC	637,00	637,00	0,00
6	140	13289	CO4573AD	1.379,00	1.379,00	0,00
6	141	13291	CO4595AF	713,00	713,00	0,00
6	142	13292	CO4598AF	713,00	713,00	0,00
6	143	13293	CO4601AF	713,00	713,00	0,00
6	144	13294	CO0715AG	1.901,00	1.901,00	0,00
6	145	13297	CO1600AK	2.650,00	2.650,00	0,00
6	146	13298	CO1601AK	2.650,00	2.650,00	0,00
6	147	13299	CO4885AK	2.650,00	2.650,00	0,00
6	148	13300	CO4886AK	2.650,00	2.650,00	0,00
6	149	13301	CO4432AM	2.329,00	2.329,00	0,00
6	150	13302	CO3583AN	3.413,00	3.413,00	0,00
6	151	13303	CO1072AT	5.652,00	5.652,00	0,00
6	152	13304	CO2221AT	8.180,00	8.180,00	0,00

AYUNTAMIENTO DE CORDOBA

DILIGENCIA para hacer constar que el presente documento se corresponde con el aprobado en la sesión plenaria celebrada el día 10 NOV. 2015
EL SECRETARIO GENERAL DEL PLENO

Fecha Obtención 14/09/2015 11:49
Pág. 249

INVENTARIO DE BIENES

Entre el periodo de 01/01/2014 hasta 31/12/2014

CUENTA 2280 ELEMENTO DE TRANSPORTE

Epígrafe	N.Bien	Bien	Descripción	Bruto Contable	Fondo Amort.	Neto Contable
6	153	13305	CO2222AT	7.855,00	7.855,00	0,00
6	154	13306	CO2702AV	5.060,00	5.060,00	0,00
6	155	13307	CO2700AV	5.389,00	5.389,00	0,00
6	156	13308	CO2701AV	5.389,00	5.389,00	0,00
6	157	13309	CO2703AV	5.389,00	5.389,00	0,00
6	158	13310	CO7239AV	8.657,00	8.657,00	0,00
6	159	13311	CO7658AV	3.049,00	3.049,00	0,00
6	160	13312	CO7788AW	7.863,00	7.863,00	0,00
6	161	13313	CO7789AW	7.863,00	7.863,00	0,00
6	162	13314	CO6053AX	3.936,00	3.936,00	0,00
6	163	13315	CO6054AX	3.936,00	3.936,00	0,00
6	164	13316	CO6443AX	4.437,00	4.437,00	0,00
6	165	13317	3232BBS	3.978,00	3.978,00	0,00
6	166	13318	7516BCL	6.112,00	6.112,00	0,00
6	167	13319	2404BDV	10.567,00	10.567,00	0,00
6	168	13320	4074BFY	4.621,00	4.621,00	0,00
6	169	13321	4502BFY	8.084,00	8.084,00	0,00
6	170	13322	8943BKB	9.318,00	9.318,00	0,00
6	171	13323	8944BKB	9.318,00	9.318,00	0,00
6	172	13324	3778BRK	8.051,00	8.051,00	0,00
6	173	13325	6667CDM	7.774,00	7.774,00	0,00
6	174	13326	6676CDM	10.486,00	10.486,00	0,00
6	175	13327	9076CLL	12.242,00	12.242,00	0,00
6	176	13328	6136DDW	11.183,00	11.183,00	0,00
6	177	13329	4405DGN	0,00	0,00	0,00
6	178	13330	4425DGN	0,00	0,00	0,00
6	179	13331	3008DTW	12.115,00	8.076,66	4.038,34
6	180	13332	6866FYK	0,00	0,00	0,00
6	181	13338	2356FZR	0,00	0,00	0,00
6	182	13339	2368FZR	0,00	0,00	0,00
6	183	13340	3224GCN	0,00	0,00	0,00
6	184	13341	8012GHD	0,00	0,00	0,00
6	185	13342	CO6250E	1.086,00	1.086,00	0,00
6	186	13344	CO2505K	838,00	838,00	0,00
6	187	13349	CO6648S	1.159,00	1.159,00	0,00
6	188	13350	CO1349Y	2.436,00	2.436,00	0,00
6	189	13351	CO2894Z	1.930,00	1.930,00	0,00
6	190	13352	CO2895Z	2.449,00	2.449,00	0,00

AYUNTAMIENTO DE CORDOBA

DILIGENCIA: Aprobado en sesión plenaria de fecha 10 NOV. 2015
EL SECRETARIO GENERAL DEL PLENO

Fecha Obtención 14/09/2015 11:49
Pág. 250

INVENTARIO DE BIENES

Entre el periodo de 01/01/2014 hasta 31/12/2014

CUENTA 2280 ELEMENTO DE TRANSPORTE

Epígrafe	N.Bien	Bien	Descripción	Bruto Contable	Fondo Amort.	Neto Contable
6	191	13353	CO4714Z	3.843,00	3.843,00	0,00
6	192	13354	CO6144Z	4.506,00	4.506,00	0,00
6	193	13355	CO1788AB	3.388,00	3.388,00	0,00
6	194	13356	CO9031AC	2.784,00	2.784,00	0,00
6	195	13357	CO9032AC	2.398,00	2.398,00	0,00
6	196	13358	CO8343AD	11.260,00	11.260,00	0,00
6	197	13359	CO3210AG	11.889,00	11.889,00	0,00
6	198	13360	CO6546AK	12.594,00	12.594,00	0,00
6	199	13361	CO6787AL	19.237,00	19.237,00	0,00
6	200	13362	CO3456AU	43.522,00	43.522,00	0,00
6	201	13363	CO3087AV	21.513,00	21.513,00	0,00
6	202	13364	CO3088AV	14.181,00	14.181,00	0,00
6	203	13365	7175BHT	29.973,00	29.973,00	0,00
6	204	13366	9202BMM	15.776,00	15.776,00	0,00
6	205	13367	0973BST	23.283,00	23.283,00	0,00
6	206	13368	4841BWY	41.250,00	41.250,00	0,00
6	207	13369	4249BXR	16.323,00	16.323,00	0,00
6	208	13370	4259BXR	16.323,00	16.323,00	0,00
6	209	13371	8884CCV	64.220,00	25.688,00	38.532,00
6	210	13372	8365CRD	0,00	0,00	0,00
6	211	13373	7467CVY	46.017,00	46.017,00	0,00
6	212	13374	8479CXF	0,00	0,00	0,00
6	213	13375	9405FBP	0,00	0,00	0,00
6	214	13376	3943FDX	46.143,00	23.071,50	23.071,50
6	215	13377	5975FFG	0,00	0,00	0,00
6	216	13378	5998FFG	0,00	0,00	0,00
6	217	13379	8530FHC	83.862,00	41.931,00	41.931,00
6	218	13380	4703FJC	0,00	0,00	0,00
6	219	13381	7161GGX	78.732,00	26.244,00	52.488,00
6	220	13382	7806GJD	132.860,00	44.286,66	88.573,34
6	221	13383	7812GJD	132.860,00	44.286,66	88.573,34
6	222	13384	5629GJM	0,00	0,00	0,00
6	223	13385	CO29892VE	458,00	458,00	0,00
6	224	13386	CO33996VE	1.494,00	1.494,00	0,00
6	225	13387	CO37019VE	170,00	170,00	0,00
6	226	13388	CO38604VE	2.819,00	2.819,00	0,00
6	227	13389	CO39286VE	713,00	713,00	0,00
6	228	13390	CO01412R	136,00	136,00	0,00

AYUNTAMIENTO DE CORDOBA

10 NOV

Fecha Obtención 14/09/2015 11:49
Pág. 251

INVENTARIO DE BIENES

Entre el periodo de 01/01/2014 hasta 31/12/2014

CUENTA 2280 ELEMENTO DE TRANSPORTE

Epígrafe	N.Bien	Bien	Descripción	Bruto Contable	Fondo Amort.	Neto Contable
6	229	13392	CO43147VE	2.505,00	2.505,00	0,00
6	230	13393	CO30941VE	0,00	0,00	0,00
6	231	13394	CO34619VE	0,00	0,00	0,00
6	232	13395	E3032BBX	63.421,00	63.421,00	0,00
6	233	13403	E3338BDM	0,00	0,00	0,00
6	234	13405	R4959BCG	0,00	0,00	0,00
6	235	13406	C0751BFK	0,00	0,00	0,00
6	236	13409	CO1233AH	211,00	211,00	0,00
6	237	13410	CO1234AH	211,00	211,00	0,00
6	238	13411	CO1235AH	211,00	211,00	0,00
6	239	13412	CO6743AM	316,00	316,00	0,00
6	240	13413	CO6744AM	316,00	316,00	0,00
6	241	13414	CO6745AM	333,00	333,00	0,00
6	242	13415	CO7134AN	611,00	611,00	0,00
6	243	13417	CO5597AS	1.453,00	1.453,00	0,00
6	244	13419	CO5367AT	475,00	475,00	0,00
6	245	13420	CO7174AU	1.945,00	1.945,00	0,00
6	246	13421	CO7175AU	1.945,00	1.945,00	0,00
6	247	13422	CO7176AU	1.945,00	1.945,00	0,00
6	248	13423	CO7182AU	1.945,00	1.945,00	0,00
6	249	13424	CO7183AU	1.085,00	1.085,00	0,00
6	250	13425	CO7173AU	1.085,00	1.085,00	0,00
6	251	13426	CO1213AX	1.174,00	1.174,00	0,00
6	252	13427	CO5227AX	544,00	544,00	0,00
6	253	13428	7731BCH	994,00	994,00	0,00
6	254	13429	7732BCH	994,00	994,00	0,00
6	255	13430	7733BCH	2.105,00	2.105,00	0,00
6	256	13431	7734BCH	2.105,00	2.105,00	0,00
6	257	13432	7735BCH	2.105,00	2.105,00	0,00
6	258	13433	3941BCP	1.168,00	1.168,00	0,00
6	259	13434	4924BLP	1.646,00	1.646,00	0,00
6	260	13435	4925BLP	1.646,00	1.646,00	0,00
6	261	13437	5857BNS	1.924,00	1.924,00	0,00
6	262	13462	4943CNL	2.019,00	2.019,00	0,00
6	263	13463	4950CNL	2.019,00	2.019,00	0,00
6	264	13464	8423BMV	0,00	0,00	0,00
6	265	13465	8424BMV	0,00	0,00	0,00
6	266	13466	8425BMV	0,00	0,00	0,00

AYUNTAMIENTO DE CORDOBA

DILIGENCIA: Aprobado en sesión plenaria de fecha: 10 NOV. 2015 EL SECRETARIO GENERAL DEL PLENO

Fecha Obtención 14/09/2015 11:49

Pág 252

INVENTARIO DE BIENES

Entre el periodo de 01/01/2014 hasta 31/12/2014

CUENTA 2280 ELEMENTO DE TRANSPORTE

Epigrafe	N.Bien	Bien	Descripción	Bruto Contable	Fondo Amort.	Neto Contable
6	267	13467	6690DSK	2.583,00	1.722,00	861,00
6	268	13468	6696DSK	2.583,00	1.722,00	861,00
6	269	13469	0551FJH	2.870,00	1.435,00	1.435,00
6	270	13470	9392FJL	2.870,00	1.435,00	1.435,00
6	271	13471	8405FTS	3.248,00	1.299,20	1.948,80
6	272	13472	6922FTT	0,00	0,00	0,00
6	273	13473	6925FTT	0,00	0,00	0,00
6	274	13474	6927FTT	0,00	0,00	0,00
6	275	13475	6931FTT	0,00	0,00	0,00
6	276	13476	6934FTT	0,00	0,00	0,00
6	277	13477	6937FTT	0,00	0,00	0,00
6	278	13478	6938FTT	0,00	0,00	0,00
6	279	13479	4779FTZ	3.248,00	1.299,20	1.948,80
6	280	13480	3283GJK	1.589,00	529,66	1.059,34
6	281	15646	COCHE DE CABALLOS	5.409,00	1.081,80	4.327,20
6	282	15647	COCHE DE CABALLOS	32.455,00	6.491,00	25.964,00
6	283	15648	COCHE DE CABALLOS	108.182,00	21.636,40	86.545,60
6	284	15649	ELEVADORA	2.080,00	2.080,00	0,00
6	285	15650	E 3081 BBL	4.652,00	4.652,00	0,00
6	286	15724	4006GMJ	9.500,00	1.727,26	7.772,74
6	287	15725	4009GMJ	10.300,00	1.872,72	8.427,28
6	288	15727	3602HKD	214.840,00	47.742,22	167.097,78
6	289	15728	3025HLM	271.400,00	60.311,10	211.088,90
6	290	15729	8545HMF	38.291,00	7.658,20	30.632,80
6	291	15730	S2607016	19.965,00	3.630,00	16.335,00
6	292	15731	1503GRX	1.500,00	272,72	1.227,28
6	293	15732	1521GRX	1.500,00	272,72	1.227,28
6	294	15733	1538GRX	1.500,00	272,72	1.227,28
6	295	15734	1545GRX	1.500,00	272,72	1.227,28
6	296	15735	1563GRX	1.500,00	272,72	1.227,28
6	297	15736	5202HTW	30.573,00	5.558,72	25.014,28
6	298	15737	5232HTW	30.573,00	5.558,72	25.014,28
6	299	15738	5301HTW	30.573,00	5.558,72	25.014,28
6	300	15739	5435HTW	30.573,00	5.558,72	25.014,28
6	301	15740	0210HHR	68.393,00	15.198,44	53.194,56
6	302	15741	0494GRL	0,00	0,00	0,00
6	303	15742	0509GRL	0,00	0,00	0,00
6	304	15743	5490GMS	8.900,00	2.542,84	6.357,16

AYUNTAMIENTO DE CORDOBA

DILIGENCIA: Aprobado en sesión plenaria de fecha: 10 NOV. 2015 EL SECRETARIO GENERAL DEL PLENO

Fecha Obtención 14/09/2015 11:49
Pág. 253

INVENTARIO DE BIENES

Entre el periodo de 01/01/2014 hasta 31/12/2014

CUENTA 2280 ELEMENTO DE TRANSPORTE

Epígrafe	N.Bien	Bien	Descripción	Bruto Contable	Fondo Amort.	Neto Contable
6	305	15744	5475GMS	8.900,00	2.542,84	6.357,16
6	306	15745	0939GXN	12.049,00	3.442,56	8.606,44
6	307	15746	0969GXN	12.049,00	3.442,56	8.606,44
6	308	15747	1045GXN	12.049,00	3.442,56	8.606,44
6	309	15748	2019GTN	17.694,00	5.055,42	12.638,58
6	310	15749	2175FMN	4.680,00	2.340,00	2.340,00
6	311	15750	2229FMN	4.680,00	2.340,00	2.340,00
6	312	15751	2625FMN	4.680,00	2.340,00	2.340,00
6	313	15752	2648FMN	4.680,00	2.340,00	2.340,00
6	314	15753	2663FMN	4.680,00	2.340,00	2.340,00
6	315	15754	3382HBM	28.755,00	7.188,74	21.566,26
6	316	15755	3648HBR	39.241,00	9.810,24	29.430,76
6	317	15758	6948GVR	14 564,00	4.161,14	10.402,86
6	318	15759	7743GXZ	20.363,00	5.090,74	15.272,26
6	319	15760	7749GXZ	20.363,00	5.090,74	15.272,26
6	320	15761	7956GXM	27.004,00	7.715,42	19.288,58
6	321	15762	0969GXN	26.032,00	7.437,70	18.594,30
6	322	15779	VESPACAR PIAGGIO APE TM C/C	4.680,00	1.170,00	3.510,00
6	323	15780	VESPACAR PIAGGIO APE TM C/C	4.680,00	1.170,00	3.510,00
6	324	15781	VESPACAR PIAGGIO APE TM C/C	4.680,00	1.170,00	3.510,00
6	325	16336	5450GMS	0,00	0,00	0,00
6	326	16340	5457GMS	0,00	0,00	0,00
6	327	16343	8407-GLL	0,00	0,00	0,00
6	328	16344	5080GSW	0,00	0,00	0,00
6	329	16348	5087GSW	0,00	0,00	0,00
6	330	16350	5089GSW	0,00	0,00	0,00
6	331	16352	5097GSW	0,00	0,00	0,00
6	332	16354	5102GSW	0,00	0,00	0,00
6	333	16355	5105GSW	0,00	0,00	0,00
6	334	16358	4688DWN	0,00	0,00	0,00
6	335	16360	4710DWN	0,00	0,00	0,00
6	336	16361	4728DWN	0,00	0,00	0,00
6	337	16363	4760DWN	0,00	0,00	0,00
6	338	16365	4784DWN	0,00	0,00	0,00
6	339	16367	4805DWN	0,00	0,00	0,00
6	340	16370	4864DWN	0,00	0,00	0,00
6	341	18098	4765GZK	7.922,04	34,72	7.887,32
6	342	18099	4770GZK	7.922,04	34,72	7.887,32

AYUNTAMIENTO DE CORDOBA

DILIGENCIA: Aprobado en sesión plenaria de fecha:

10 NOV. 2015

EL SECRETARIO GENERAL DEL PLENO

Fecha Obtención 14/09/2015 11:49
Pág. 254

INVENTARIO DE BIENES

Entre el periodo de 01/01/2014 hasta 31/12/2014

CUENTA 2280 ELEMENTO DE TRANSPORTE

Epígrafe	N.Bien	Bien	Descripción	Bruto Contable	Fondo Amort.	Neto Contable
6	343	18223	AUTOBOMBA URBANA LIGERA 4427 HYS	262.715,20	1.007,67	261.707,53
6	344	18224	AUTOBOMBA URBANA LIGERA 4340 HYS	262.715,20	1.007,67	261.707,53
6	345	18394	REMOLQUE DE 6000*2500	5.445,01	1,49	5.443,52
6	346	18395	REMOLQUE DE 6000*2500	5.444,99	1,49	5.443,50
6	347	18396	REMOLQUE DE 6000*2500	5.444,99	1,49	5.443,50
6	348	18397	REMOLQUE DE 6000*2500	5.444,99	1,49	5.443,50
6	349	18596	BICICLETA DE PASEO	0,00	0,00	0,00
TOTAL CUENTA 2280				***3.452.474,47***	***1.546.737,82***	***1.905.736,65***

AYUNTAMIENTO DE CORDOBA

EL SECRETARIO General del Pleno
10 NOV. 2015
EL SECRETARIO GENERAL DEL PLENO

Fecha Obtención 14/09/2015 11:49
Pág. 255

INVENTARIO DE BIENES

Entre el periodo de 01/01/2014 hasta 31/12/2014

CUENTA 2290 OTRO INMOVILIZADO MATERIAL

Epígrafe	N.Bien	Bien	Descripción	Bruto Contable	Fondo Amort.	Neto Contable
2	1	15689	HYLOBATES LEUCOGENYS	0,00	0,00	0,00
2	2	15691	CERCOCEBUS ATYS LUNULATUS	0,00	0,00	0,00
2	3	15696	MUNTIACUS MUNTJAK	0,00	0,00	0,00
2	4	15697	MUNTIACUS MUNTJAK	0,00	0,00	0,00
2	5	15698	MUNTIACUS MUNTJAK	0,00	0,00	0,00
2	6	15699	MUNTIACUS MUNTJAK	0,00	0,00	0,00
2	7	15700	NYCTICORAX NYCTICORAX	0,00	0,00	0,00
2	8	15702	SURICATA SURICATTA	0,00	0,00	0,00
2	9	15703	SURICATA SURICATTA	0,00	0,00	0,00
2	10	15704	SURICATA SURICATTA	0,00	0,00	0,00
2	11	15705	SURICATA SURICATTA	0,00	0,00	0,00
2	12	15706	SURICATA SURICATTA	0,00	0,00	0,00
2	13	15709	ARDEA CINEREA	150,00	60,00	90,00
2	14	15713	TESTUDO HERMANNI	0,00	0,00	0,00
2	15	15718	GYPS FULVUS	1.500,00	600,00	900,00
2	16	15719	GYPS FULVUS	1.500,00	600,00	900,00
2	17	15720	GYPS FULVUS	1.500,00	600,00	900,00
2	18	15721	BUTEO BUTEO	0,00	0,00	0,00
2	19	15722	BUTEO BUTEO	0,00	0,00	0,00
2	20	15723	BUTEO BUTEO	0,00	0,00	0,00
7	21	13482	ELEPHAS MAXIMUS	50.000,00	6.666,66	43.333,34
7	22	13483	PANTHERA ONCA	1.000,00	400,00	600,00
7	23	13484	HIPPOPOTAMUS AMPHIBIUS	6.000,00	2.400,00	3.600,00
7	24	13485	HIPPOPOTAMUS AMPHIBIUS	6.000,00	800,00	5.200,00
7	25	13486	HIPPOPOTAMUS AMPHIBIUS	6.000,00	600,00	5.400,00
7	26	13487	MANDRILLUS SPHINX	2.500,00	1.000,00	1.500,00
7	27	13488	MANDRILLUS SPHINX	2.500,00	333,32	2.166,68
7	28	13489	MANDRILLUS SPHINX	2.500,00	166,66	2.333,34
7	29	13490	MANDRILLUS SPHINX	2.500,00	333,32	2.166,68
7	30	13491	MANDRILLUS SPHINX	2.500,00	333,32	2.166,68
7	31	13493	HYLOBATES LEUCOGENYS	0,00	0,00	0,00
7	32	13496	MACACA SYLVANUS	300,00	60,00	240,00
7	33	13497	MACACA SYLVANUS	300,00	60,00	240,00
7	34	13498	MACACA SYLVANUS	300,00	60,00	240,00
7	35	13499	MACACA SYLVANUS	300,00	60,00	240,00
7	36	13500	MACACA SYLVANUS	300,00	60,00	240,00
7	37	13501	MACACA SYLVANUS	300,00	60,00	240,00
7	38	13502	PAPIO ANUBIS	1.000,00	400,00	600,00

AYUNTAMIENTO DE CORDOBA

DILIGENCIA: Aprobado en sesión plenaria de fecha: 10 NOV. 2015
EL SECRETARIO GENERAL DEL PLENO

Fecha Obtención 14/09/2015 11:49
Pág. 256

INVENTARIO DE BIENES

Entre el periodo de 01/01/2014 hasta 31/12/2014

CUENTA 2290 OTRO INMOVILIZADO MATERIAL

Epígrafe	N.Bien	Bien	Descripción	Bruto Contable	Fondo Amort.	Neto Contable
7	39	13503	PAPIO ANUBIS	1.000,00	400,00	600,00
7	40	13504	PAPIO HAMADRYAS	1.500,00	300,00	1.200,00
7	41	13505	VARECIA VARIEGATA	1.200,00	240,00	960,00
7	42	13506	VARECIA VARIEGATA	1.200,00	240,00	960,00
7	43	13507	EULEMUR FULVUS	1.200,00	240,00	960,00
7	44	13508	EULEMUR FULVUS	1.200,00	240,00	960,00
7	45	13510	PANTHERA TIGRIS	3.000,00	600,00	2.400,00
7	46	13511	PANTHERA TIGRIS	3.000,00	600,00	2.400,00
7	47	13513	SAIMIRI SCIUREUS	1.500,00	150,00	1.350,00
7	48	13514	SAIMIRI SCIUREUS	1.500,00	150,00	1.350,00
7	49	13515	SAIMIRI SCIUREUS	1.500,00	150,00	1.350,00
7	50	13516	CALLITHRIX JACCHUS	3.000,00	600,00	2.400,00
7	51	13517	CALLITHRIX JACCHUS	1.500,00	300,00	1.200,00
7	52	13518	CALLITHRIX JACCHUS	1.500,00	300,00	1.200,00
7	53	13520	CALLITHRIX JACCHUS	1.500,00	300,00	1.200,00
7	54	13522	CEBUELLA (CALLITHRIX) PYGMAEA	1.500,00	300,00	1.200,00
7	55	13523	CEBUELLA (CALLITHRIX) PYGMAEA	1.500,00	300,00	1.200,00
7	56	13524	PANTHERA LEO	4.000,00	800,00	3.200,00
7	57	13525	PANTHERA LEO	2.000,00	400,00	1.600,00
7	58	13526	LYNX LYNX	6.000,00	1.200,00	4.800,00
7	59	13527	LYNX LYNX	2.000,00	400,00	1.600,00
7	60	13528	LYNX LYNX	2.000,00	400,00	1.600,00
7	61	13529	LYNX LYNX	2.000,00	400,00	1.600,00
7	62	13530	LYNX LYNX	2.000,00	400,00	1.600,00
7	63	13531	LYNX LYNX	2.000,00	400,00	1.600,00
7	64	13532	CANIS LUPUS	3.200,00	640,00	2.560,00
7	65	13535	CANIS LUPUS	800,00	160,00	640,00
7	66	13537	CANIS LUPUS	800,00	160,00	640,00
7	67	13538	EQUUS BURCHELLI	2.000,00	400,00	1.600,00
7	68	13539	EQUUS BURCHELLI	2.000,00	400,00	1.600,00
7	69	13540	EQUUS BURCHELLI	2.000,00	400,00	1.600,00
7	70	13542	LUTRA LUTRA	0,00	0,00	0,00
7	71	13543	CONNOCHAETES GNOU	1.200,00	240,00	960,00
7	72	13545	EQUUS ASSINUS	1.000,00	200,00	800,00
7	73	13547	EQUUS ASSINUS	1.000,00	200,00	800,00
7	74	13549	EQUUS ASSINUS	1.000,00	200,00	800,00
7	75	13550	EQUUS ASSINUS	1.000,00	200,00	800,00
7	76	13551	CERVUS ELAPHUS	300,00	60,00	240,00

DILIGENCIA: Aprobado en sesión plenaria de fecha: 10 NOV. 2015 EL SECRETARIO GENERAL DEL PLENO

INVENTARIO DE BIENES

Entre el periodo de 01/01/2014 hasta 31/12/2014

CUENTA 2290 OTRO INMOVILIZADO MATERIAL

Epígrafe	N.Bien	Bien	Descripción	Bruto Contable	Fondo Amort.	Neto Contable
7	77	13556	DAMA DAMA	250,00	50,00	200,00
7	78	13558	DAMA DAMA	250,00	50,00	200,00
7	79	13559	DAMA DAMA	250,00	50,00	200,00
7	80	13561	DAMA DAMA	250,00	50,00	200,00
7	81	13562	DAMA DAMA	250,00	50,00	200,00
7	82	13563	OVIS ORIENTALIS MUSIMON	200,00	40,00	160,00
7	83	13564	OVIS ORIENTALIS MUSIMON	200,00	40,00	160,00
7	84	13565	OVIS ORIENTALIS MUSIMON	200,00	40,00	160,00
7	85	13566	OVIS ORIENTALIS MUSIMON	200,00	40,00	160,00
7	86	13567	OVIS ORIENTALIS MUSIMON	200,00	40,00	160,00
7	87	13568	OVIS ORIENTALIS MUSIMON	200,00	40,00	160,00
7	88	13569	OVIS ORIENTALIS MUSIMON	200,00	40,00	160,00
7	89	13570	OVIS ORIENTALIS MUSIMON	200,00	40,00	160,00
7	90	13580	URSUS ARCTOS	1.500,00	300,00	1.200,00
7	91	13581	URSUS ARCTOS	1.500,00	300,00	1.200,00
7	92	13583	URSUS ARCTOS	0,00	0,00	0,00
7	93	13585	URSUS ARCTOS	0,00	0,00	0,00
7	94	13588	AMMOTRAQUS LERVIA	300,00	60,00	240,00
7	95	13591	AMMOTRAQUS LERVIA	300,00	60,00	240,00
7	96	13592	AMMOTRAQUS LERVIA	300,00	60,00	240,00
7	97	13593	AMMOTRAQUS LERVIA	300,00	60,00	240,00
7	98	13594	AMMOTRAQUS LERVIA	300,00	60,00	240,00
7	99	13595	AMMOTRAQUS LERVIA	300,00	60,00	240,00
7	100	13596	AMMOTRAQUS LERVIA	300,00	60,00	240,00
7	101	13597	AMMOTRAQUS LERVIA	300,00	60,00	240,00
7	102	13598	AMMOTRAQUS LERVIA	300,00	60,00	240,00
7	103	13599	LAMA GLAMA	800,00	160,00	640,00
7	104	13600	LAMA GLAMA	800,00	160,00	640,00
7	105	13601	LAMA GLAMA	800,00	160,00	640,00
7	106	13602	LAMA GLAMA	800,00	160,00	640,00
7	107	13603	LAMA GLAMA	0,00	0,00	0,00
7	108	13605	SUS SCROFA	300,00	60,00	240,00
7	109	13606	PECARI TAJACU	0,00	0,00	0,00
7	110	13607	PECARI TAJACU	0,00	0,00	0,00
7	111	13608	PECARI TAJACU	0,00	0,00	0,00
7	112	13609	PECARI TAJACU	0,00	0,00	0,00
7	113	13610	PECARI TAJACU	0,00	0,00	0,00
7	114	13611	PECARI TAJACU	0,00	0,00	0,00

DILIGENCIA: Aprobado en sesión plenaria de fecha 10 NOV. 2015
EL SECRETARIO GENERAL DEL PLENO

Fecha Obtención 14/09/2015 11:49
Pág. 258

INVENTARIO DE BIENES

Entre el periodo de 01/01/2014 hasta 31/12/2014

CUENTA 2290 OTRO INMOVILIZADO MATERIAL

Epígrafe	N.Bien	Bien	Descripción	Bruto Contable	Fondo Amort.	Neto Contable
7	115	13612	PECARI TAJACU	0,00	0,00	0,00
7	116	13613	PECARI TAJACU	0,00	0,00	0,00
7	117	13614	PECARI TAJACU	0,00	0,00	0,00
7	118	13615	PECARI TAJACU	0,00	0,00	0,00
7	119	13616	PECARI TAJACU	0,00	0,00	0,00
7	120	13617	PECARI TAJACU	0,00	0,00	0,00
7	121	13618	PECARI TAJACU	0,00	0,00	0,00
7	122	13619	PECARI TAJACU	0,00	0,00	0,00
7	123	13620	PECARI TAJACU	0,00	0,00	0,00
7	124	13621	PECARI TAJACU	0,00	0,00	0,00
7	125	13622	DOLICHOTYS PATAGONUM	300,00	60,00	240,00
7	126	13623	DOLICHOTYS PATAGONUM	300,00	60,00	240,00
7	127	13624	DOLICHOTYS PATAGONUM	300,00	60,00	240,00
7	128	13625	DOLICHOTYS PATAGONUM	300,00	60,00	240,00
7	129	13626	DOLICHOTYS PATAGONUM	300,00	60,00	240,00
7	130	13627	DOLICHOTYS PATAGONUM	300,00	60,00	240,00
7	131	13628	DOLICHOTYS PATAGONUM	300,00	60,00	240,00
7	132	13629	HYSTRIX CRISTATA	600,00	120,00	480,00
7	133	13631	HYSTRIX CRISTATA	600,00	120,00	480,00
7	134	13632	HYSTRIX CRISTATA	600,00	120,00	480,00
7	135	13633	HYSTRIX CRISTATA	600,00	120,00	480,00
7	136	13634	HYSTRIX CRISTATA	600,00	120,00	480,00
7	137	13635	HYSTRIX CRISTATA	600,00	120,00	480,00
7	138	13636	ERINACEUS EUROPAEUS	0,00	0,00	0,00
7	139	13637	ERINACEUS EUROPAEUS	0,00	0,00	0,00
7	140	13640	MACROPUS RUFOGRISEA	700,00	140,00	560,00
7	141	13641	MACROPUS RUFOGRISEA	700,00	140,00	560,00
7	142	13642	MACROPUS RUFOGRISEA	700,00	140,00	560,00
7	143	13644	MACROPUS RUFOGRISEA	700,00	140,00	560,00
7	144	13651	IGUANA IGUANA	0,00	0,00	0,00
7	145	13652	TRACHEMYS SCRIPTA ELEGANS	0,00	0,00	0,00
7	146	13654	TRACHEMYS SCRIPTA SCRIPTA	1.000,00	200,00	800,00
7	147	13659	GEOCHELONE SULCATA	850,00	170,00	680,00
7	148	13661	GEOCHELONE CARBONARIA	750,00	150,00	600,00
7	149	13662	TESTUDO GRAECA	0,00	0,00	0,00
7	150	13663	TESTUDO GRAECA	0,00	0,00	0,00
7	151	13664	TESTUDO GRAECA	0,00	0,00	0,00
7	152	13665	TESTUDO GRAECA	0,00	0,00	0,00

AYUNTAMIENTO DE CORDOBA

Aprobado en sesión plenaria de fecha: 10 NOV. 2015 EL SECRETARIO GENERAL DEL PLENO

Fecha Obtención 14/09/2015 11:49
Pág. 259

INVENTARIO DE BIENES

Entre el periodo de 01/01/2014 hasta 31/12/2014

CUENTA 2290 OTRO INMOVILIZADO MATERIAL

Epígrafe	N.Bien	Bien	Descripción	Bruto Contable	Fondo Amort.	Neto Contable
7	153	13666	ELAPHE GUTTATA	150,00	30,00	120,00
7	154	13667	LAMPROPELTIS TRIANGULUM SINALOE	175,00	35,00	140,00
7	155	13668	PYTHON REGIUS	100,00	20,00	80,00
7	156	13669	EPICRATES CENCHRIA	300,00	60,00	240,00
7	157	13670	LAMPROPELTIS GETULUM CALIFORNIAE	0,00	0,00	0,00
7	158	13671	EUBLEPHARIS MACULARIUS	0,00	0,00	0,00
7	159	13673	EUBLEPHARIS MACULARIUS	0,00	0,00	0,00
7	160	13675	GEOCHELONE PARDALIS	0,00	0,00	0,00
7	161	13676	STRUTHIO CAMELUS	1.000,00	200,00	800,00
7	162	13677	STRUTHIO CAMELUS	1.000,00	200,00	800,00
7	163	13679	DROMAIUS NOVAEHOLLANDIAE	1.000,00	200,00	800,00
7	164	13680	DROMAIUS NOVAEHOLLANDIAE	1.000,00	200,00	800,00
7	165	13681	DROMAIUS NOVAEHOLLANDIAE	1.000,00	200,00	800,00
7	166	13682	DROMAIUS NOVAEHOLLANDIAE	1.000,00	200,00	800,00
7	167	13683	GYPS FULVUS	1.500,00	300,00	1.200,00
7	168	13684	GYPS FULVUS	1.500,00	300,00	1.200,00
7	169	13685	GYPS FULVUS	1.500,00	300,00	1.200,00
7	170	13686	MILVUS MIGRANS	300,00	60,00	240,00
7	171	13687	MILVUS MIGRANS	300,00	60,00	240,00
7	172	13688	MILVUS MIGRANS	300,00	60,00	240,00
7	173	13689	MILVUS MIGRANS	300,00	60,00	240,00
7	174	13690	MILVUS MIGRANS	300,00	60,00	240,00
7	175	13691	CIRCAETUS GALLICUS	550,00	110,00	440,00
7	176	13692	CIRCAETUS GALLICUS	550,00	110,00	440,00
7	177	13693	FALCO TINNUNCULUS	0,00	0,00	0,00
7	178	13694	HIERATUS PENNATUS	500,00	100,00	400,00
7	179	13695	HIERATUS PENNATUS	500,00	100,00	400,00
7	180	13696	TYTO ALBA	190,00	38,00	152,00
7	181	13697	TYTO ALBA	190,00	38,00	152,00
7	182	13698	TYTO ALBA	190,00	38,00	152,00
7	183	13699	RHEA AMERICANA	500,00	100,00	400,00
7	184	13700	RHEA AMERICANA	500,00	100,00	400,00
7	185	13701	RHEA AMERICANA	500,00	100,00	400,00
7	186	13702	RHEA AMERICANA	500,00	100,00	400,00
7	187	13703	RHEA AMERICANA	500,00	100,00	400,00
7	188	13706	BUTEO BUTEO	0,00	0,00	0,00
7	189	13707	BUTEO BUTEO	0,00	0,00	0,00
7	190	13708	BUTEO BUTEO	0,00	0,00	0,00

AYUNTAMIENTO DE CORDOBA

DILIGENCIA: Acordado en Sesión Plenaria de fecha: 10 NOV. 2015
EL SECRETARIO GENERAL DEL PLENO

Fecha Obtención 14/09/2015 11:49
Pág. 260

INVENTARIO DE BIENES

Entre el periodo de 01/01/2014 hasta 31/12/2014

CUENTA 2290 OTRO INMOVILIZADO MATERIAL

Epígrafe	N.Bien	Bien	Descripción	Bruto Contable	Fondo Amort.	Neto Contable
7	191	13711	BUBO BUBO	500,00	100,00	400,00
7	192	13712	BUBO BUBO	500,00	100,00	400,00
7	193	13713	BUBO BUBO	500,00	100,00	400,00
7	194	13714	BUBO BUBO	500,00	100,00	400,00
7	195	13715	BUBO BUBO	0,00	0,00	0,00
7	196	13716	ATHENE NOCTUA	125,00	25,00	100,00
7	197	13717	ATHENE NOCTUA	125,00	25,00	100,00
7	198	13721	AMAZONA AESTIVA	1.000,00	200,00	800,00
7	199	13722	AMAZONA AESTIVA	1.000,00	200,00	800,00
7	200	13723	AMAZONA AESTIVA	1.000,00	200,00	800,00
7	201	13724	AMAZONA AESTIVA	1.000,00	200,00	800,00
7	202	13725	ARA CHLOROPTERA	2.000,00	400,00	1.600,00
7	203	13726	ARA ARARAUNA	3.000,00	600,00	2.400,00
7	204	13727	ARA ARARAUNA	1.500,00	300,00	1.200,00
7	205	13728	ARA ARARAUNA	1.500,00	300,00	1.200,00
7	206	13729	ECLECTUS RORATUS	600,00	120,00	480,00
7	207	13730	NANDAYUS NENDAY	130,00	26,00	104,00
7	208	13731	NANDAYUS NENDAY	130,00	26,00	104,00
7	209	13732	NANDAYUS NENDAY	130,00	26,00	104,00
7	210	13733	PIONUS MAXIMILIANUS	450,00	90,00	360,00
7	211	13734	CACATUA GALLERITA	1.000,00	200,00	800,00
7	212	13735	CACATUA GALLERITA	1.000,00	200,00	800,00
7	213	13736	CACATUA PASTINATOR	1.500,00	300,00	1.200,00
7	214	13737	CACATUA PASTINATOR	1.500,00	300,00	1.200,00
7	215	13738	PSITTACULA KRAMERI	50,00	10,00	40,00
7	216	13739	PSITTACULA KRAMERI	50,00	10,00	40,00
7	217	13740	BRANTA RUFICOLLIS	1.000,00	200,00	800,00
7	218	13741	AYTHYA FERINA	250,00	50,00	200,00
7	219	13742	AYTHYA FERINA	250,00	50,00	200,00
7	220	13743	AYTHYA FULIGULA	250,00	50,00	200,00
7	221	13744	AYTHYA FULIGULA	250,00	50,00	200,00
7	222	13745	AIX GALERICULATA	150,00	30,00	120,00
7	223	13746	AIX GALERICULATA	150,00	30,00	120,00
7	224	13747	ANAS BAHAMENSIS	80,00	16,00	64,00
7	225	13748	ANAS BAHAMENSIS	80,00	16,00	64,00
7	226	13749	ANAS CASTANEA	200,00	40,00	160,00
7	227	13750	ANAS CASTANEA	200,00	40,00	160,00
7	228	13751	ANAS CASTANEA	0,00	0,00	0,00

AYUNTAMIENTO DE CORDOBA

DILIGENCIA: Aprobado en sesión plenaria de fecha: 19 NOV. 2015 EL SECRETARIO GENERAL DEL PLENO

Fecha Obtención 14/09/2015 11:49
Pág. 261

INVENTARIO DE BIENES

Entre el periodo de 01/01/2014 hasta 31/12/2014

CUENTA 2290 OTRO INMOVILIZADO MATERIAL

Epígrafe	N.Bien	Bien	Descripción	Bruto Contable	Fondo Amort.	Neto Contable
7	229	13752	ANAS ERYTHRORHYNCHA	150,00	30,00	120,00
7	230	13753	ANAS ERYTHRORHYNCHA	150,00	30,00	120,00
7	231	13754	ANAS ERYTHRORHYNCHA	150,00	30,00	120,00
7	232	13755	ANAS ERYTHRORHYNCHA	150,00	30,00	120,00
7	233	13756	ANAS FLAVIROSTRIS	200,00	40,00	160,00
7	234	13757	ANAS FLAVIROSTRIS	200,00	40,00	160,00
7	235	13758	ANAS FLAVIROSTRIS	200,00	40,00	160,00
7	236	13759	ANAS PLATYRHYNCHOS	1.500,00	300,00	1.200,00
7	237	13760	BRANTA CANADENSIS	0,00	0,00	0,00
7	238	13761	CALLONETTA LEUCOPHRYS	200,00	40 00	160,00
7	239	13762	CALLONETTA LEUCOPHRYS	200,00	40,00	160,00
7	240	13763	CHENONETTA JUBATA	300,00	60,00	240,00
7	241	13764	CHENONETTA JUBATA	300,00	60,00	240,00
7	242	13765	CYGNUS ATRATUS	1.500,00	300,00	1.200,00
7	243	13766	CYGNUS ATRATUS	1 500,00	300,00	1.200,00
7	244	13767	CYGNUS OLOR	500,00	100,00	400,00
7	245	13768	CYGNUS OLOR	500,00	100,00	400,00
7	246	13769	DENDROCYGNA AUTUMNALIS	100,00	20,00	80,00
7	247	13770	DENDROCYGNA AUTUMNALIS	100,00	20,00	80,00
7	248	13771	DENDROCYGNA AUTUMNALIS	100,00	20,00	80,00
7	249	13772	DENDROCYGNA AUTUMNALIS	100,00	20,00	80,00
7	250	13773	DENDROCYGNA AUTUMNALIS	100,00	20,00	80,00
7	251	13774	DENDROCYGNA BICOLOR	150,00	30,00	120,00
7	252	13775	DENDROCYGNA BICOLOR	150,00	30,00	120,00
7	253	13776	MARMARONETTA ANGUSTIROSTRIS	200,00	40,00	160,00
7	254	13777	NETTA PEPOSACA	150,00	30,00	120,00
7	255	13778	NETTA RUFINA	200,00	40,00	160,00
7	256	13779	TADORNA FERRUGINEA	120,00	24,00	96,00
7	257	13780	TADORNA RADJAH	200,00	40,00	160,00
7	258	13781	TADORNA TADORNA	200,00	40,00	160,00
7	259	13782	TADORNA TADORNA	200,00	40,00	160,00
7	260	13783	ANSER INDICUS	900,00	180,00	720,00
7	261	13784	THRESKIORNIS AETHIOPICUS	3.600,00	720,00	2.880,00
7	262	13785	ARDEA CINEREA	150,00	30,00	120,00
7	263	13786	CICONIA CICONIA	2.100,00	420,00	1.680,00
7	264	13787	PAVO CRISTATUS	1.200,00	240,00	960,00
7	265	13788	GALLUS GALLUS	0,00	0,00	0,00
7	266	13789	GALLUS GALLUS	0,00	0,00	0,00

AYUNTAMIENTO DE CORDOBA

DILIGENCIA: Aprobada en sesión plenaria de 5 de
10 NOV. 2015
EL SECRETARIO GENERAL DEL PLENO

Fecha Obtención 14/09/2015 11:49
Pág. 262

INVENTARIO DE BIENES

Entre el periodo de 01/01/2014 hasta 31/12/2014

CUENTA 2290 OTRO INMOVILIZADO MATERIAL

Epígrafe	N.Bien	Bien	Descripción	Bruto Contable	Fondo Amort.	Neto Contable
7	267	13790	GALLUS GALLUS	0,00	0,00	0,00
7	268	13791	PHOENICOPTERUS RUBER	600,00	120,00	480,00
7	269	13792	PHOENICOPTERUS RUBER	600,00	120,00	480,00
7	270	13793	PHOENICOPTERUS RUBER	600,00	120,00	480,00
7	271	13794	BULBULCUS IBIS	75,00	15,00	60,00
7	272	15096	Ammostragus lervia	0,00	0,00	0,00
7	273	15651	CABALLO TARIQ	2.704,55	0,00	2.704,55
7	274	15652	CABALLO ELEGANTE	1.502,53	0,00	1.502,53
7	275	15653	CABALLO DELFIN	1.301,52	0,00	1.301,52
7	276	15654	CABALLO YEBLI	2.103,54	0,00	2.103,54
7	277	15655	CABALLO NERON	0,00	0,00	0,00
7	278	15656	CABALLO CALIFA	0,00	0,00	0,00
7	279	15657	CABALLO TUNO	1.803,04	0,00	1.803,04
7	280	15658	CABALLO EXTREMOSO	1.502,53	0,00	1.502,53
7	281	15659	AIX PONSA	220,00	88,00	132,00
7	282	15660	ANAS CLYPEATA	300,00	120,00	180,00
7	283	15661	ANAS FORMOSA	400,00	160,00	240,00
7	284	15662	ANSER CANAGICUS	300,00	60,00	240,00
7	285	15663	BRANTA MINOR	400,00	160,00	240,00
7	286	15664	TADORNA VARIEGATA	800,00	320,00	480,00
7	287	15665	GIBON MEJILLAS	3.500,00	700,00	2.800,00
7	288	15666	TAYASSU TAJACU	3.000,00	600,00	2.400,00
7	289	15669	GECKO SP	375,00	75,00	300,00
7	290	15688	MANDRILLUS SPHINX	2.200,00	220,00	1.980,00
7	291	15690	MACACA SYLVANUS	300,00	120,00	180,00
7	292	15692	DAMA DAMA	250,00	100,00	150,00
7	293	15693	OVIS ORIENTALIS MUSIMON	200,00	80,00	120,00
7	294	15694	OVIS ORIENTALIS MUSIMON	200,00	80,00	120,00
7	295	15695	OVIS ORIENTALIS MUSIMON	200,00	80,00	120,00
7	296	15701	TAPIRUS TERRESTRIS	0,00	0,00	0,00
7	297	15707	SURICATA SURICATTA	0,00	0,00	0,00
7	298	15708	SURICATA SURICATTA	0,00	0,00	0,00
7	299	15710	AMMOTRAQUS LERVIA	300,00	120,00	180,00
7	300	15711	LAMA GLAMA	800,00	320,00	480,00
7	301	15712	LAMA GLAMA	800,00	320,00	480,00
7	302	15714	DROMAIUS NOVAEHOLLANDIAE	1.000,00	400,00	600,00
7	303	15715	DROMAIUS NOVAEHOLLANDIAE	1.000,00	400,00	600,00
7	304	15716	DROMAIUS NOVAEHOLLANDIAE	1.000,00	400,00	600,00

AYUNTAMIENTO DE CORDOBA

DILIGENCIA: Aprobado en sesión plenaria de fecha: 10 NOV. 2015 EL SECRETARIO GENERAL DEL PLENO

Fecha Obtención 14/09/2015 11:49
Pág. 263

INVENTARIO DE BIENES

Entre el periodo de 01/01/2014 hasta 31/12/2014

CUENTA 2290 OTRO INMOVILIZADO MATERIAL

Epígrafe	N.Bien	Bien	Descripción	Bruto Contable	Fondo Amort.	Neto Contable
7	305	15717	DROMAIUS NOVAEHOLLANDIAE	1.000,00	400,00	600,00
7	306	15756	CABALLO CAPOTE VIII	4.494,00	1.797,60	2.696,40
7	307	15757	CABALLO CAPITAN SP	3.210,00	1.284,00	1.926,00
7	308	15784	LEMUR CATTA	0,00	0,00	0,00
7	309	15785	LEMUR CATTA	0,00	0,00	0,00
7	310	15786	LEMUR CATTA	0,00	0,00	0,00
7	311	15787	LEMUR CATTA	0,00	0,00	0,00
7	312	15788	CERCOCEBUS ATYS LUNULATUS	0,00	0,00	0,00
7	313	15789	CERCOPITHECUS NEGLECTUS	0,00	0,00	0,00
7	314	15790	cercopithecus neglectus	0,00	0,00	0,00
7	315	15791	EQUUS BURCHELLI	0,00	0,00	0,00
7	316	15792	LAMA GLAMA	0,00	0,00	0,00
7	317	15793	CANIS LUPUS	0,00	0,00	0,00
7	318	15794	CANIS LUPUS	0,00	0,00	0,00
7	319	15795	CANIS LUPUS	0,00	0,00	0,00
7	320	15796	CAPREOLUS CAPREOLUS	0,00	0,00	0,00
7	321	15797	HYSTRIX CRISTATA	0,00	0,00	0,00
7	322	15798	MUSTELA LUTREOLA	0,00	0,00	0,00
7	323	15799	RHEA AMERICANA	0,00	0,00	0,00
7	324	15800	RHEA AMERICANA	0,00	0,00	0,00
7	325	15801	RHEA AMAERICANA	0,00	0,00	0,00
7	326	15802	RHEA AMAERICANA	0,00	0,00	0,00
7	327	15803	FALCO TINNUNCULUS	0,00	0,00	0,00
7	328	15804	FALCO NAUMANNI	0,00	0,00	0,00
7	329	15805	FALCO NAUMANNI	0,00	0,00	0,00
7	330	15806	FALCO NAUMANNI	0,00	0,00	0,00
7	331	15807	FALCO NAUMANNI	0,00	0,00	0,00
7	332	15808	FALCO NAUMANNI	0,00	0,00	0,00
7	333	15809	FALCO NAUMANNI	0,00	0,00	0,00
7	334	15810	ARDES CINEREA	0,00	0,00	0,00
7	335	15811	ARDEA PURPUREA	0,00	0,00	0,00
7	336	15812	PHOENICOPTERUS RUBER	0,00	0,00	0,00
7	337	15813	PHOENICOPTERUS RUBER	0,00	0,00	0,00
7	338	15814	PHOENICOPTERUS RUBER	0,00	0,00	0,00
7	339	15815	PHOENICOPTERUS RUBER	0,00	0,00	0,00
7	340	15816	PHOENICOPTERUS RUBER	0,00	0,00	0,00
7	341	15817	PHOENICOPTERUS RUBER	0,00	0,00	0,00

DILIGENCIA: Aprobado en sesión plenaria de fecha: 08 NOV. 2015 EL SECRETARIO GENERAL DEL PLENO

INVENTARIO DE BIENES

Entre el periodo de 01/01/2014 hasta 31/12/2014

CUENTA 2290 OTRO INMOVILIZADO MATERIAL

Epígrafe	N.Bien	Bien	Descripción	Bruto Contable	Fondo Amort.	Neto Contable
9	342	19154	CESION DE USO DE PARTE DEL EDIFICIO MUNICIPAL CENTRO CIVICO "SANTA Mª DE TRASSIERRA" PARA SU ADSCRIPCIÓN AL SERVICIO ANDALUZ DE SALUD DE LA J.A. DONDE SE HA IMPLANTADO UN CENTRO DE SALUD TIPO "CONSULTORIO LOCAL" EN LA BARRIADA "SANTA Mª DE TRASSIERRA"	0,00	0,00	0,00
9	343	19481	CONCESION DEMANIAL DE PARTE DE LA PARCELA SITA EN ALAMEDA DEL OBISPO Y ARRUZAFILLA (PAGO CONOCIDO POR CASILLAS)	0,00	0,00	0,00
9	344	19528	CONSTITUCION DE UN DERECHO DE SUPERFICIE SOBRE 997 M2. A FAVOR DEL INSTITUTO NACIONAL DE EMPLEO PARA OFICINA DE EMPLEO	0,00	0,00	0,00
9	345	19602	CESION DE USO DE LAS DEPENDENCIAS QUE ALBERGAN EL CONSULTORIO LOCAL DE CERRO MURIANO	0,00	0,00	0,00
	346	16900	INVERSIONES EN ELEMENTOS NO INVENTARIBALES DE LA RESIDENCIA DE ANCIANOS GUADALQUIVIR	192.081,84	192.081,84	0,00
	347	18073	INVERSIONES SOBRE ELEMENTOS NO INVENTARIABLES EJERCICIO 2014	472.661,66	9.791,54	462.870,12
	348	19822	MEJORA BIEN 18073 ADQUISICION EXTRAORDINARIA POR SALDO FONDOS/TICKET (CUADRE CUENTA 2080)	9.323,65	2.707,69	6.615,96
	349	19824	MEJORA BIEN 18073 PFEA 2013: SUMNISTRO MATERIALES DE CONSTRUCCION	152.883,71	121.050,38	31.833,33
	350	19826	MEJORA BIEN 18073 50 OBRAS EN 50 BARRIOS Y ESPACIO EXPOSITIVO PERMANENTE SOBRE PATIOS	5.488.748,07	2.120.310,89	3.368.437,18
	351	19827	MEJORA BIEN 18073´ INSTALACION DE ALUMBRADO EFICIENTE EN PISTA DE FOOTING DE LAS QUEMADAS"". 50 OBRAS EN 50 BARRIOS.	86.727,40	21.622,44	65.104,96
	352	19829	MEJORA DEL BIEN 18073 PFEA2013: SUMINISTRO DE MATERIAL DE CONSTRUCCION CUENTA 2011	35.449,05	28.067,87	7.381,18
	353	19830	MEJORA DEL BIEN 18073 REPARACION PAVIMENTOS	132.398,24	31.195,20	101.203,04
TOTAL CUENTA 2290				***6.847.280,33***	***2.580.813,73***	***4.266.466,60***

AYUNTAMIENTO DE CORDOBA

DILIGENCIA: Aprobado en sesión plenaria de fecha: 10 NOV. 2015 EL SECRETARIO GENERAL DEL PLENO

Fecha Obtención 14/09/2015 11:49
Pág. 265

INVENTARIO DE BIENES

Entre el periodo de 01/01/2014 hasta 31/12/2014

CUENTA 2400 TERRENOS

Epígrafe	N.Bien	Bien	Descripción	Bruto Contable	Fondo Amort.	Neto Contable
1	1	11100	SANTA MARIA DE TRASSIERRA. E.D. TR-2 PARCELA	7.351,47	0,00	7.351,47
1	2	14549	AL-1 P.P. ALCOLEA MANZANA 2 (VPO)	369.267,54	0,00	369.267,54
1	3	14551	AL-1 P.P. ALCOLEA PARCELA 1.2	210.338,63	0,00	210.338,63
1	4	14553	AL-1 P.P. ALCOLEA PARCELA 6.1	20.217,95	0,00	20.217,95
1	5	14555	AL-1 P.P. ALCOLEA PARCELA 6.2	20.217,95	0,00	20.217,95
1	6	14557	AL-1 P.P. ALCOLEA PARCELA 6.3	20.217,95	0,00	20.217,95
1	7	14559	AL-1 P.P. ALCOLEA PARCELA 6.4	20.217,95	0,00	20.217,95
1	8	14561	AL-1 P.P. ALCOLEA PARCELA 6.5	20.217,95	0,00	20.217,95
1	9	14563	AL-2 PERI PARCELA EDIFICABLE 1.1	22.388,08	0,00	22.388,08
1	10	14565	AL-2 PERI. PARCELA EDIFICABLE 1.16	20.717,93	0,00	20.717,93
1	11	14567	AL-2 PERI. PARCELA EDIFICABLE 1.17	22.221,19	0,00	22.221,19
1	12	14569	AL-2 PERI. PARCELA EDIFICABLE 2.10	20.410,94	0,00	20.410,94
1	13	14571	AL-2 PERI. PARCELA EDIFICABLE 2.11	20.798,80	0,00	20.798,80
1	14	14573	AL-2 PERI. PARCELA EDIFICABLE 2.9	19.468,05	0,00	19.468,05
1	15	14579	AL-5 ESTUDIO DETALLE PARCELA 31 ALCOLEA	20.628,06	0,00	20.628,06
1	16	14581	AL-5 ESTUDIO DETALLE PARCELA 32 ALCOLEA	20.628,06	0,00	20.628,06
1	17	14583	AL-5 ESTUDIO DETALLE PARCELA 33 ALCOLEA	27.743,92	0,00	27.743,92
1	18	14585	ALBA ANTIGUA CTRA DE SOBRANTE DE VIA PUBLICA	7.140,02	0,00	7.140,02
1	19	14603	B-13 UE2 PARCELA 53 (39,82%)	30.610,12	0,00	30.610,12
1	20	14605	B-13 UE2 PARCELA 54	67.840,75	0,00	67.840,75
1	21	14607	B-13 UE2 PARCELA 55	46.989,23	0,00	46.989,23
1	22	14609	B-13 UE2 PARCELA 56	47.262,84	0,00	47.262,84
1	23	14611	B-13 UE2 PARCELA 57	77.100,22	0,00	77.100,22
1	24	14613	B-13 UE2 PARCELA 58	80.951,61	0,00	80.951,61
1	25	14617	B-22B PERI ASOMADILLA SUR FINCA 15 PARCELA RESIDENCIAL	40.666,89	0,00	40.666,89
1	26	14631	CC P.P. FASE 2 (CC-2) PARCELA 36 RESIDENCIAL VPO	198.182,84	0,00	198.182,84
1	27	14649	E-1 PTR SUBPARCELA 1.4	366.628,23	0,00	366.628,23
1	28	14651	E-1 PTR SUBPARCELA ID 3.2	797.368,32	0,00	797.368,32
1	29	14655	E-1 PTR SUBPARCELA ID 3.4	797.368,32	0,00	797.368,32
1	30	14657	E-1 PTR SUBPARCELA ID 3.7	797.368,32	0,00	797.368,32
1	31	14659	E-1 PTR SUBPARCELA ID 3.8	797.368,32	0,00	797.368,32
1	32	14661	E-1 PTR SUBPARCELA ID 4.5	454.293,77	0,00	454.293,77
1	33	14663	E-1 PTR SUBPARCELA ID 4.6	379.918,71	0,00	379.918,71
1	34	14665	E-1 PTR SUBPARCELA ID 4.7	406.411,63	0,00	406.411,63

AYUNTAMIENTO DE CORDOBA

DILIGENCIA: Aprobado en sesión plenaria de fecha: 10 NOV. 2015 EL SECRETARIO GENERAL DEL PLENO

Fecha Obtención 14/09/2015 11:49
Pág. 266

INVENTARIO DE BIENES

Entre el periodo de 01/01/2014 hasta 31/12/2014

CUENTA 2400 TERRENOS

Epígrafe	N.Bien	Bien	Descripción	Bruto Contable	Fondo Amort.	Neto Contable
1	35	14667	E-1 SUBPARCELA ID 4.8	432.901,58	0,00	432.901,58
1	36	14669	E-1 PTR SUBPARCELA IDR 1.1	670.436,06	0,00	670.436,06
1	37	14671	E-1 PTR SUBPARCELA IDR 1.2	670.436,06	0,00	670.436,06
1	38	14673	E-1 PTR SUBPARCELA IDR 1.3	670.436,06	0,00	670.436,06
1	39	14675	E-1 PTR SUBPARCELA IS 1.10	296.361,90	0,00	296.361,90
1	40	14677	E-1 PTR SUBPARCELAS IS 1.11	296.361,90	0,00	296.361,90
1	41	14679	E-1 PTR SUBPARCELAS IS 1.12	296.361,90	0,00	296.361,90
1	42	14701	LE-19 PERI FINCA 3.2 (VPO)	449.472,39	0,00	449.472,39
1	43	14703	LE-19 PERI MANZANA 5 (VPO)	648.624,37	0,00	648.624,37
1	44	14711	MA-3 P.P. (UE 1) MANZANA 16 SUBPARCELA 1 (37,20 %)	15.881,34	0,00	15.881,34
1	45	14749	N-4 P.P. PROYECTO DE REPARCELACION PARCELA 81	48.183,52	0,00	48.183,52
1	46	14751	N-4 P.P. PROYECTO DE REPARCELACION PARCELA 103 (VPO)	16.471,35	0,00	16.471,35
1	47	14753	N-4 P.P. PROYECTO DE REPARCELACION PARCELA 104 (VPO)	16.471,35	0,00	16.471,35
1	48	14755	N-4 P.P. PROYECTO DE REPARCELACION PARCELA 76	45.066,83	0,00	45.066,83
1	49	14757	N-4 P.P. PROYECTO DE REPARCELACION PARCELA 77	45.066,83	0,00	45.066,83
1	50	14759	N-4 P.P. PROYECTO DE REPARCELACION PARCELA 78	45.068,48	0,00	45.068,48
1	51	14761	N-4 P.P. PROYECTO DE REPARCELACION PARCELA 79	45.066,83	0,00	45.066,83
1	52	14763	N-4 P.P. PROYECTO DE REPARCELACION PARCELA 80	45.068,18	0,00	45.068,18
1	53	14765	N-4 P.P. PROYECTO DE REPARCELACION PARCELA 82	48.438,85	0,00	48.438,85
1	54	14767	N-4 P.P. PROYECTO DE REPARCELACION PARCELA 83	50.558,93	0,00	50.558,93
1	55	14769	N-4 P.P. PROYECTO DE REPARCELACION PARCELA 84	45.878,95	0,00	45.878,95
1	56	14771	N-4 P.P. PROYECTO DE REPARCELACION PARCELA 98 (VPO)	16.471,35	0,00	16.471,35
1	57	14777	O-5 P.P. PARCELA 2.3.C (37,93 %)	267.763,57	0,00	267.763,57
1	58	14787	P-4 A.A. CASAS DE CAÑETE. SOBRANTE	81.499,61	0,00	81.499,61
1	59	14791	PAU SRA RONDA OESTE FINCA 52 Y PARQUE DEL CANAL, SGV SUP-1 Y SGEL SUR	64.717,58	0,00	64.717,58
1	60	14809	RENFE U.E. PARCELA 3.21 (VPO)	69.774,85	0,00	69.774,85
1	61	14811	RG-2 UE PARCELA 2 (VPO)	534.879,95	0,00	534.879,95
1	62	14813	RG-3 A.A. SOBRANTE DE VIA PUBLICA	8.240,36	0,00	8.240,36
1	63	14835	SANTO DOMINGO PROYECTO DE REPARCELACION PERI. PARCELA 10	307.965,00	0,00	307.965,00
1	64	14837	SANTO DOMINGO PROYECTO REPARCELACION PERI. PARCELA 11	311.325,00	0,00	311.325,00

AYUNTAMIENTO DE CORDOBA

DILIGENCIA. Aprobado en sesión plenaria de fecha 10 NOV. 2015
EL SECRETARIO GENERAL DEL PLENO

Fecha Obtención 14/09/2015 11:49
Pág. 267

INVENTARIO DE BIENES

Entre el periodo de 01/01/2014 hasta 31/12/2014

CUENTA 2400 TERRENOS

Epígrafe	N.Bien	Bien	Descripción	Bruto Contable	Fondo Amort.	Neto Contable
1	65	14839	SANTO DOMINGO PROYECTO REPARCELACION PERI. PARCELA 43	315.000,00	0,00	315.000,00
1	66	14841	SANTO DOMINGO PROYECTO REPARCELACION PERI. PARCELA 6	290.535,00	0,00	290.535,00
1	67	14843	SANTO DOMINGO PROYECTO REPARCELACION PERI. PARCELA 7	288.330,00	0,00	288.330,00
1	68	14845	SANTO DOMINGO PROYECTO REPARCELACION PERI. PARCELA 8	289.695,00	0,00	289.695,00
1	69	14847	SANTO DOMINGO PROYECTO REPARCELACION PERI. PARCELA 9	302.400,00	0,00	302.400,00
1	70	14853	SR-12 UE 1 PERI (PARCELA III RESIDENCIAL)	438.208,15	0,00	438.208,15
1	71	14855	SRA. P.P. SAN RAFAEL DE LA ALBAIDA MANZANA 1-A SUBMANZANA 1A1 PARCELA 4	16.387,33	0,00	16.387,33
1	72	14857	SRA P.P. SAN RAFAEL DE LA ALBAIDA MANZANA 1-A SUBMANZANA 1A1 PARCELA 5	18.869,60	0,00	18.869,60
1	73	14859	SRA. P.P. SAN RAFAEL DE LA ALBAIDA MANZANA 1-A SUBMANZANA 1A1 PARCELA 6	17.842,16	0,00	17.842,16
1	74	14861	SRA. P.P. SAN RAFAEL DE LA ALBAIDA MANZANA 1-A SUBMANZANA 1A1 PARCELA 7	17.842,16	0,00	17.842,16
1	75	14863	SRA. P.P. SAN RAFAEL DE LA ALBAIDA MANZANA 1-B SUBMANZANA 1B1 PARCELA 1	28.246,13	0,00	28.246,13
1	76	14865	SRA. P.P. SAN RAFAEL DE LA ALBAIDA MANZANA 1-B SUBMANZANA 1B1 PARCELA 2	16.277,96	0,00	16.277,96
1	77	14867	SRA. P.P. SAN RAFAEL DE LA ALBAIDA MANZANA 1-B SUBMANZANA 1B1 PARCELA 3	16.447,77	0,00	16.447,77
1	78	14869	SRA. P.P. SAN RAFAEL DE LA ALBAIDA MANZANA 1-B SUBMANZANA 1B1 PARCELA 4	16.749,96	0,00	16.749,96
1	79	14871	SRA. P.P. SAN RAFAEL DE LA ALBAIDA MANZANA 2-B SUBMANZANA 2B5 PARCELA 1	14.390,00	0,00	14.390,00
1	80	14873	SRA. P.P. SAN RAFAEL DE LA ALBAIDA MANZANA 2-B SUBMANZANA 2B5 PARCELA 2	14.390,00	0,00	14.390,00
1	81	14875	SRA. P.P. SAN RAFAEL DE LA ALBAIDA MANZANA 2-B SUBMANZANA 2B5 PARCELA 3	14.390,00	0,00	14.390,00
1	82	14877	SRA. P.P. SAN RAFAEL DE LA ALBAIDA MANZANA 2-B SUBMANZANA 2B5 PARCELA 4	14.390,00	0,00	14.390,00
1	83	14893	SS-4 U.A. PARCELA 12 DL PROYECTO DE EXPROPIACION	23.470,24	0,00	23.470,24
1	84	14895	SS-4 U.A. PARCELA 13 DEL PROYECTO DE EXPROPIACION	41.901,30	0,00	41.901,30
1	85	14897	SS-4 U.A. PARCELA E-V	330.222,16	0,00	330.222,16

AYUNTAMIENTO DE CORDOBA

DILIGENCIA: Aprobado en sesión plenaria de fecha: 10 NOV. 2015 EL SECRETARIO GENERAL DEL PLENO

00396

Fecha Obtención 14/09/2015 11:49
Pág. 268

INVENTARIO DE BIENES

Entre el periodo de 01/01/2014 hasta 31/12/2014

CUENTA 2400 TERRENOS

Epígrafe	N.Bien	Bien	Descripción	Bruto Contable	Fondo Amort.	Neto Contable
1	86	14903	TORRECILLA POLIGONO PARCELA B	419.258,95	0,00	419.258,95
1	87	14917	V-1 (I) PERI AZUCARERA PARCELA IND-2-S	398.090,88	0,00	398.090,88
1	88	14919	V-1 (I) PERI AZUCARERA PARCELA IND-78	58.395,94	0,00	58.395,94
1	89	14921	V-1 (I) PERI AZUCARERA PARCELA IND-79	43.954,58	0,00	43.954,58
1	90	14923	V-1 (I) PERI AZUCARERA PARCELA IND-80	43.494,80	0,00	43.494,80
1	91	14925	V-1 (I) PERI AZUCARERA PARCELA IND-81	43.058,30	0,00	43.058,30
1	92	14927	V-1 (I) PERI AZUCARERA PARCELA IND-82	42.627,62	0,00	42.627,62
1	93	14929	V-1 (I) PERI AZUCARERA PARCELA IND-83	42.196,94	0,00	42.196,94
1	94	14931	V-1 (I) PERI AZUCARERA PARCELA IND-84	41.750,74	0,00	41.750,74
1	95	14933	V-1 (I) PERI AZUCARERA PARCELA IND-85	41.287,08	0,00	41.287,08
1	96	14935	V-1 (I) PERI AZUCARERA PARCELA IND-86	40.837,00	0,00	40.837,00
1	97	14937	V-1 (I) PERI AZUCARERA PARCELA IND-87	40.388,86	0,00	40.388,86
1	98	14939	V-1 (I) PERI AZUCARERA PARCELA IND-88	39.940,72	0,00	39.940,72
1	99	14941	V-1 (I) PERI AZUCARERA PARCELA IND-89	39.492,58	0,00	39.492,58
1	100	14943	V-1 P.P. PROYECTO DE REPARCELACION SUBPARCELA 22-2	1.142.125,66	0,00	1.142.125,66
1	101	16514	SS-12 E.D. PERI UE-2 AVD. DE CADIZ. PARCELA 2. PMS (PROINDIVISO DEL 42,5430%)	215.601,91	0,00	215.601,91
1	102	16515	MA-2 U.A. FINCA 1	533.151,93	0,00	533.151,93
1	103	18401	PARCELA A URBANIZAR EN PP O-8	111.771,10	0,00	111.771,10
1	104	18402	TERRENOS EN FINCA 23475 PARA DESARROLLO INDUSTRIAL EN LA RINCONADILLA	76.608,38	0,00	76.608,38
1	105	18403	TERRENOS EN FINCA 12561 PARA DESARROLLO INDUSTRIAL EN LA RINCONADA	3.019,17	0,00	3.019,17
1	106	18404	TERRENOS EN FINCA 23489 PARA DESARROLLO INDUSTRIAL EN LA RINCONADA	522.515,07	0,00	522.515,07
1	107	18405	TERRENOS EN FINCA 26026 PARA DESARROLLO INDUSTRIAL LA RINCONADA	36.900,60	0,00	36.900,60
1	108	18406	TERRENOS EN FINCA 9818-N PARA DESARROLLO INDUSTRIAL EN LA RINCONADA	10.753,35	0,00	10.753,35
1	109	18407	TERRENOS EN FINCA 20111 PARA DESARROLLO INDUSTRIAL LA RINCONADA	411.549,04	0,00	411.549,04
1	110	18408	TERRENO EN FINCA 6834 PARA DESARROLLO INDUSTRIAL EN LA RINCONADA	633.933,24	0,00	633.933,24
1	111	18409	TERRENO EN FINCA 20129 PARA DESARROLLO INDUSTRIAL EN LA RINCONADA	392.464,58	0,00	392.464,58
1	112	18410	PARCELA EN ED CV-3 (C/ DECIMA, 6)	50.363,18	0,00	50.363,18
1	113	18411	PARCELA DOTACIONAL SGEQ SUNP-1	0,00	0,00	0,00

Dictamen Aprobado en sesión plenaria de fecha: 10 NOV. 2015
EL SECRETARIO GENERAL DEL PLENO

INVENTARIO DE BIENES

Entre el periodo de 01/01/2014 hasta 31/12/2014

CUENTA 2400 TERRENOS

Epígrafe	N.Bien	Bien	Descripción	Bruto Contable	Fondo Amort.	Neto Contable
1	114	18412	CUOTA INDIVISA DEL 57,08% DE LA PARCELA 8.1.A DEL PAU O-4	1.386.476,02	0,00	1.386.476,02
1	115	18413	PARCELA 8.1 B PAU O-4	4.787.983,28	0,00	4.787.983,28
1	116	18414	PARCELA 9.2 DEL PAU O-4	1.970.673,33	0,00	1.970.673,33
1	117	18415	PARCELA 14.1 DEL PAU O-4	886.565,67	0,00	886.565,67
1	118	18416	PARCELA INDUSTRIAL T 3.1 DEL PP. CTRA. DE PALMA	321.357,02	0,00	321.357,02
1	119	18417	CUOTA INDIVISA DEL 10% PARCELA COMERCIAL 19 DEL PP N-1	135.806,64	0,00	135.806,64
1	120	18418	CUOTA INDIVISA 32,64% DE LA PARCELA 2.3 C DEL PP-OS	877.893,99	0,00	877.893,99
1	121	18419	PARCELA 11 B DEL PP O-7	2.821.796,45	0,00	2.821.796,45
1	122	18420	CUOTA INDIVISA 34,95% PARCELA RESIDENCIA 2.1.A DEL PERI CV-2	67.049,12	0,00	67.049,12
1	123	18421	PARCELA 1 DEL ED RG-2	122.920,79	0,00	122.920,79
1	124	18422	PARCELA 30 DEL ED SC-3	24.405,75	0,00	24.405,75
1	125	18423	PARCELA 32 DEL ED SC-3	25.071,10	0,00	25.071,10
1	126	18424	PARCELA 33 DEL ED SC-3	24.405,75	0,00	24.405,75
1	127	18425	TERRENO EN FINCA 7034 PARA DESARROLLO INDUSTRIAL EN LA RINCONADA	141.056,94	0,00	141.056,94
1	128	18426	CUOTA INDIVISA DEL 91,19% DE LA PARCELA 8.2.C DEL PAU O-4	288.227,25	0,00	288.227,25
1	129	18429	CAMPOALEGRE PARCELA RESIDENCIAL 54 PMS	321.717,69	0,00	321.717,69
1	130	18430	CAMPOALEGRE. PARCELA RESIDENCIAL 55 PMS	314.304,84	0,00	314.304,84
1	131	18433	ALAMO EL. PPO(I)-8. PROYECTO DE REPARCELACION. PARCELA 103 PMS	192.558,43	0,00	192.558,43
1	132	18434	ALAMO EL. PPO(I)-8. PROYECTO DE REPARCELACION. PARCELA 104 PMS	174.148,23	0,00	174.148,23
1	133	18435	ALAMO EL. PPO(I)-8. PROYECTO DE REPARCELACION. PARCELA 105 PMS	197.879,93	0,00	197.879,93
1	134	18436	ALAMO EL. PPO(I)-8. PROYECTO DE REPARCELACION. PARCELA 106 PMS	190.593,61	0,00	190.593,61
1	135	18437	ALAMO EL. PPO(I)-8. PROYECTO DE REPARCELACION. PARCELA 134 PMS	216.873,30	0,00	216.873,30
1	136	18438	ALAMO EL. PPO(I)-8. PROYECTO DE REPARCELACION. PARCELA 135 PMS	208.461,55	0,00	208.461,55
1	137	18439	ALAMO EL. PPO(I)-8. PROYECTO DE REPARCELACION. PARCELA 136 PMS	225.090,23	0,00	225.090,23
1	138	18440	ALAMO EL. PPO(I)-8. PROYECTO DE REPARCELACION. PARCELA 137 PMS	221.846,52	0,00	221.846,52
1	139	18441	ALAMO EL. PPO(I)-8. PROYECTO DE REPARCELACION. PARCELA 138 PMS	221.606,08	0,00	221.606,08
1	140	18442	ALAMO EL. PPO(I)-8. PROYECTO DE REPARCELACION PARCELA 139 PMS	222.503,87	0,00	222.503,87
1	141	18443	ALAMO EL. PPO(I)-8. PROYECTO DE REPARCELACION. PARCELA 150 PMS	102.453,95	0,00	102.453,95

AYUNTAMIENTO DE CORDOBA

DILIGENCIA: Aprobado en sesión plenaria de fecha: 10 NOV. 2015 EL SECRETARIO GENERAL DEL PLENO

Fecha Obtención 14/09/2015 11:49
Pág. 270

INVENTARIO DE BIENES

Entre el periodo de 01/01/2014 hasta 31/12/2014

CUENTA 2400 TERRENOS

Epígrafe	N.Bien	Bien	Descripción	Bruto Contable	Fondo Amort.	Neto Contable
1	142	18444	ALAMO EL. PPO(I)-8. PROYECTO DE REPARCELACION. PARCELA 151 PMS	240.427,65	0,00	240.427,65
1	143	18445	ALAMO EL. PPO(I)-8. PROYECTO DE REPARCELACION. PARCELA 152 PMS	240.355,18	0,00	240.355,18
1	144	18446	ALAMO EL. PPO(I)-8. PROYECTO DE REPARCELACION. PARCELA 153 PMS	227.957,53	0,00	227.957,53
1	145	18447	ALAMO EL. PPO(I)-8. PROYECTO DE REPARCELACION . PARCELA 162 PMS	144.841,39	0,00	144.841,39
1	146	18448	ALAMO EL. PPO(I)-8. PROYECTO DE REPARCELACION. PARCELA 163 PMS	143.722,78	0,00	143.722,78
1	147	18449	ALAMO EL. PPO(I)-8. PROYECTO DE REPARCELACION. PARCELA 164 PMS	143.679,72	0,00	143.679,72
1	148	18450	ALAMO EL. PPO(I)-8. PROYECTO DE REPARCELACION. PARCELA 165 PMS	117.507,46	0,00	117.507,46
1	149	18451	ALAMO EL. PPO(I)-8. PROYECTO DE REPARCELACION. PARCELA 31 PMS	154.263,47	0,00	154.263,47
1	150	18452	ALAMO EL. PPO(I)-8. PROYECTO DE REPARCELACION. PARCELA 32 PMS	122.457,23	0,00	122.457,23
1	151	18453	ALAMO EL. PPO(I)-8. PROYECTO DE REPARCELACION. PARCELA 33 PMS	172.550,89	0,00	172.550,89
1	152	18454	ALAMO EL. PPO(I)-8. PROYECTO DE REPARCELACION. PARCELA 34 PMS	128.428,41	0,00	128.428,41
1	153	18455	ALAMO EL. PPO(I)-8. PROYECTO DE REPARCELACION. PARCELA 35 PMS	122.104,68	0,00	122.104,68
1	154	18456	ALAMO EL. PPO(I)-8. PROYECTO DE REPARCELACION. PARCELA 36 PMS	146.474,54	0,00	146.474,54
1	155	18457	ALAMO EL. PPO(I)-8. PROYECTO DE REPARCELACION. PARCELA 37 PMS	144.800,46	0,00	144.800,46
1	156	18458	ALAMO EL. PPO(I)-8. PROYECTO DE REPARCELACION. PARCELA 38 PMS	116.021,38	0,00	116.021,38
1	157	18459	E-1 PTR SUBPARCELA ID 3.3 PMS	797.368,32	0,00	797.368,32
1	158	18461	N-3 P.P. PROYECTO DE REPARCELACION MANZANA 1. PARCELA 2 PMS	45.201,91	0,00	45.201,91
1	159	18462	N-3 P.P. PROYECTO DE REPARCELACION MANZANA 1 PARCELA 4 PMS	45.208,50	0,00	45.208,50
1	160	18463	N-3 P.P. PROYECTO DE REPARCELACION. MANZANA 1 PARCELA 6 PMS	45.264,50	0,00	45.264,50
1	161	18464	N-3 P.P. PROYECTO DE REPARCELACION. MANZANA 4. PARCELA 35 PMS	45.213,44	0,00	45.213,44
1	162	18465	N-3 P.P. PROYECTO DE REPARCELACION. MANZANA 6 PARCELA 41 PMS	45.567,61	0,00	45.567,61
1	163	18466	N-3 P.P. PROYECTO DE REPARCELACION. MANZANA 6 PARCELA 42 PMS	45.567,61	0,00	45.567,61
1	164	18467	N-3 P.P. PROYECTO DE REPARCELACION. MANZANA 6 PARCELA 44 PMS	45.505,01	0,00	45.505,01
1	165	18468	N-3 P.P. PROYECTO DE REPARCELACION. MANZANA 6 PARCELA 45 PMS	45.600,55	0,00	45.600,55
1	166	18469	N-3 P.P. PROYECTO DE REPARCELACION. MANZANA 8 PARCELA 55 PMS	45.193,67	0,00	45.193,67
1	167	18470	N-3 P.P. PROYECTO DE REPARCELACION MANZANA VPO PARCELA 114 PMS	16.473,00	0,00	16.473,00

AYUNTAMIENTO DE CORDOBA

DILIGENCIA: Aprobada en sesión plenaria de fecha: 10 NOV. 2015 EL SECRETARIO GENERAL DEL PLENO

Fecha Obtención 14/09/2015 11:49
Pág. 271

INVENTARIO DE BIENES

Entre el periodo de 01/01/2014 hasta 31/12/2014

CUENTA 2400 TERRENOS

Epígrafe	N.Bien	Bien	Descripción	Bruto Contable	Fondo Amort.	Neto Contable
1	168	18471	N-3 P.P. PROYECTO DE REPARCELACION MANZANA VPO PARCELA 115 PMS	16.473,00	0,00	16.473,00
1	169	18472	N-3 P.P. PROYECTO DE REPARCELACION. MANZANA VPO PARCELA 116 PMS	16.473,00	0,00	16.473,00
1	170	18473	N-3 P.P. PROYECTO DE REPARCELACION. MANZANA VPO PARCELA 117 PMS	16.473,00	0,00	16.473,00
1	171	18496	P-9B PERI. 10% DE CESION OBLIGATORIA (PARCIAL A + PARCIAL B)	386.061,22	0,00	386.061,22
1	172	18497	V-1 (I) PERI AZUCARERA PARCELA IND-91 PMS	35.794,94	0,00	35.794,94
1	173	18498	V-1 (I) PERI AZUCARERA PARCELA IND-90 PMS	39.036,68	0,00	39.036,68
1	174	19082	PARCELA 34 DEL ED SC-3	24.405,75	0,00	24.405,75
1	175	19083	PARCELA 37 DEL ED SC-3	11.486,74	0,00	11.486,74
1	176	19084	PARCELA 38 DEL ED SC-3	11.486,74	0,00	11.486,74
1	177	19085	PARCELA 39 DEL ED SC-3	16.645,65	0,00	16.645,65
1	178	19086	PARCELA 40 DEL ED SC-3	11.549,73	0,00	11.549,73
1	179	19087	PARCELA 41 DEL ED SC-3	11.549,73	0,00	11.549,73
1	180	19088	PARCELA 42 DEL ED SC-3	11.549,73	0,00	11.549,73
1	181	19089	PARCELA 43 DEL ED SC-3	11.549,73	0,00	11.549,73
1	182	19090	PARCELA DOTACIONAL SGEQ SUNP-1 FONTANAR	283.295,32	0,00	283.295,32
1	183	19091	PARCELA EDUCATIVA EN VILLARRUBIA UE V-3	21.061,65	0,00	21.061,65
1	184	19092	PARCELA INDUSTRIAL B14 MANZANA J SAN ELOY PP CTRA. PALMA	105.001,48	0,00	105.001,48
1	185	19093	PARCELA INDUSTRIAL B15 MANZANA J SAN ELOY PP CTRA. PALMA	105.301,46	0,00	105.301,46
1	186	19094	PARCELA INDUSTRIAL B16 MANZANA J SAN ELOY PP CTRA. PALMA	105.563,28	0,00	105.563,28
1	187	19095	PARCELA INDUSTRIAL B17 MANZANA J SAN ELOY PP CTRA. PALMA	105.788,00	0,00	105.788,00
1	188	19096	PARCELA INDUSTRIAL B18 MANZANA J SAN ELOY PP CTRA. PALMA	104.734,36	0,00	104.734,36
1	189	19097	PARCELA INDUSTRIAL B19 MANZANA J SAN ELOY PP CTRA. PALMA	104.910,32	0,00	104.910,32
1	190	19098	PARCELA INDUSTRIAL B20 MANZANA J SAN ELOY PP CTRA. PALMA	103.831,24	0,00	103.831,24
1	191	19099	PARCELA INDUSTRIAL B3 MANZANA J SAN ELOY PP CTRA. PALMA	106.848,00	0,00	106.848,00
1	192	19100	PARCELA INDUSTRIAL B6 MANZANA J SAN ELOY PP CTRA. PALMA	106.848,00	0,00	106.848,00
1	193	19101	PARCELA INDUSTRIAL B7 MANZANA J SAN ELOY PP CTRA. PALMA	106.848,00	0,00	106.848,00
1	194	19102	PARCELA INDUSTRIAL B8 MANZANA J SAN ELOY PP CTRA. PALMA	106.848,00	0,00	106.848,00
1	195	19103	PARCELA INDUSTRIAL B9 MANZANA J SAN ELOY PP CTRA. PALMA	106.848,00	0,00	106.848,00

AYUNTAMIENTO DE CORDOBA

DILIGENCIA: Aprobado en sesión ordinaria de fecha: 18 NOV. 2015 EL SECRETARIO GENERAL DEL PLENO

Fecha Obtención 14/09/2015 11:49
Pág. 272

INVENTARIO DE BIENES

Entre el periodo de 01/01/2014 hasta 31/12/2014

CUENTA 2400 TERRENOS

Epígrafe	N.Bien	Bien	Descripción	Bruto Contable	Fondo Amort.	Neto Contable
1	196	19104	PARCELA INDUSTRIAL C11 MANZANA J SAN ELOY PP CTRA. PALMA	53.000,00	0,00	53.000,00
1	197	19105	PARCELA INDUSTRIAL C12 MANZANA J SAN ELOY PP CTRA. PALMA	53.000,00	0,00	53.000,00
1	198	19106	PARCELA INDUSTRIAL C13 MANZANA J SAN ELOY PP CTRA. PALMA	53.000,00	0,00	53.000,00
1	199	19107	PARCELA INDUSTRIAL C14 MANZANA J SAN ELOY PP CTRA. PALMA	53.000,00	0,00	53.000,00
1	200	19108	PARCELA INDUSTRIAL C15 MANZANA J SAN ELOY PP CTRA. PALMA	53.000,00	0,00	53.000,00
1	201	19109	PARCELA INDUSTRIAL C16 MANZANA J SAN ELOY PP CTRA. PALMA	53.000,00	0,00	53.000,00
1	202	19110	PARCELA INDUSTRIAL C23 MANZANA J SAN ELOY PP CTRA. PALMA	53.000,00	0,00	53.000,00
1	203	19111	PARCELA INDUSTRIAL C24 MANZANA J SAN ELOY PP CTRA. PALMA	53.000,00	0,00	53.000,00
1	204	19112	PARCELA INDUSTRIAL C26 MANZANA J SAN ELOY PP CTRA. PALMA	53.000,00	0,00	53.000,00
1	205	19113	PARCELA INDUSTRIAL C27 MANZANA J SAN ELOY PP CTRA. PALMA	53.000,00	0,00	53.000,00
1	206	19114	PARCELA INDUSTRIAL C28 MANZANA J SAN ELOY PP CTRA. PALMA	53.000,00	0,00	53.000,00
1	207	19115	PARCELA INDUSTRIAL C29 MANZANA J SAN ELOY PP CTRA. PALMA	53.000,00	0,00	53.000,00
1	208	19130	TERRENO CASA EN PLAZA DEL SOCORRO, 15 (PLAZA ALMAGRA, 15)	70.920,62	0,00	70.920,62
1	209	19131	TERRENO EDIFICIO EN PEDRO MUÑOZ, 17 (PLAZA CORREDERA 34)	86.424,17	0,00	86 424,17
1	210	19132	TERRENO EDIFICIO EN PLAZA DE LA CORREDERA, 40. ANTIGUAS OFICINAS DE PROCORDOBA	144.607,38	0,00	144.607,38
1	211	19133	TERRENO LOCAL COMERCIAL EN POLIGONO GUADALQUIVIR, C/ GENERAL LAZARO CARDENAS, 37	25.014,32	0,00	25.014,32
1	212	19247	CC P.P. FASE 2 (CC-2) PARCELA 36B RESIDENCIAL VPO	173.366,96	0,00	173.366,96
1	213	19439	MU-8 E.D. PROYECTO DE REPARCELACION. PARCELA 1.2. PMS	46.948,05	0,00	46.948,05
1	214	19440	MU-8 E.D. PROYECTO DE REPARCELACION. PARCELA 2.14. PMS	47.443,88	0,00	47.443,88
1	215	19441	MU-8 E.D. PROYECTO DE REPARCELACION. PARCELA 2.16. PMS	53.705,27	0,00	53.705,27
1	216	19442	MU-8 E.D. PROYECTO DE REPARCELACION. PARCELA 3.18 (36.406%). PMS	14.507,13	0,00	14.507,13
1	217	19451	MU-8 E.D. PROYECTO DE REPARCELACION. PARCELA 3.5. PMS	41.108,37	0,00	41.108,37
TOTAL CUENTA 2400				***44.653.083,73***	***0,00***	***44.653.083,73***

AYUNTAMIENTO DE CORDOBA

Dictamen: Aprobado en sesión plenaria de fecha: 10 NOV. 2015
EL SECRETARIO GENERAL DEL PLENO

Fecha Obtención 14/09/2015 11:49
Pág. 273

INVENTARIO DE BIENES

Entre el periodo de 01/01/2014 hasta 31/12/2014

CUENTA 2410 CONSTRUCCIONES

Epígrafe	N.Bien	Bien	Descripción	Bruto Contable	Fondo Amort.	Neto Contable
1	1	18398	LOCAL COMERCIAL EN POLIGONO DEL GUADALQUIVIR, C/ GENERAL LAZARO CARDENAS 37	100.057,26	58,48	99.998,78
1	2	18399	CASA EN PLAZA DEL SOCORRO Nº 15 (PLAZA ALMAGRA, 15)	283.682,37	182,87	283.499,50
1	3	18400	EDIFICIO EN PLAZA DE LA CORREDERA Nº 40 (CASA DE ANA JACINTA)	578.429,50	415,66	578.013,84
1	4	18427	EDIFICIO EN PEDRO MUÑOZ 17 (PLAZA CORREDERA 34)	345.696,70	236,77	345.459,93
TOTAL CUENTA 2410				***1.307.865,83***	***893,78***	***1.306.972,05***

AYUNTAMIENTO DE CORDOBA

DILIGENCIA: Aprobado en sesión plenaria de fecha: 10 NOV. 2015
EL SECRETARIO GENERAL DEL PLENO

Fecha Obtención 14/09/2015 11:49
Pág. 274

INVENTARIO DE BIENES

Entre el periodo de 01/01/2014 hasta 31/12/2014

CUENTA 2420 APROVECHAMIENTOS URBANISTICOS

Epígrafe	N.Bien	Bien	Descripción	Bruto Contable	Fondo Amort.	Neto Contable
2	1	14575	AL-3 PERI. ALCOLEA-3. 10% CESION OBLIGATORIA	461.256,84	465.856,76	-4.599,92
2	2	14577	AL-4 E.D. ALCOLEA-4. 10% CESION OBLIGATORIA	44.156,13	44.596,48	-440,35
2	3	14587	AN-1 E.D. BARRIO DEL ANGEL-1 10% CESION OBLIGATORIA	85.665,01	86.519,31	-854,30
2	4	14589	AN-1 P.P. BARRIO DEL ANGEL-1 10% CESION OBLIGATORIA	382.580,57	386.395,88	-3.815,31
2	5	14591	AN-2 P.P. BARRIO DEL ANGEL-2 10% CESION OBLIGATORIA	229.357,74	231.645,02	-2.287,28
2	6	14593	AN-2 PERI. BARRIO DEL ANGEL-2 10% CESION OGLIGATORIA	228.298,84	230.575,56	-2.276,72
2	7	14595	AN-3 P.P. BARRIO DEL ANGEL-3 10% CESION OBLIGATORIA	308.351,68	311.426,74	-3.075,06
2	8	14599	B-1 PERI. U.E.III. ABEN HAZAN. EXCESOS	389.420,58	393.304,11	-3.883,53
2	9	14601	B-10 PERI. CANONIGO ALVARO PIZAÑO. 10% CESION OBLIGATORIA	95.618,67	96.572,23	-953,56
2	10	14619	B-28 PERI. NUESTRA SEÑORA DE BELEN. 10% CESION OBLIGATORIA	74.440,67	75.183,03	-742,36
2	11	14621	B-30 PERI. QUITAPESARES. 10% CESION OBLIGATORIA	132.362,50	133.682,49	-1.319,99
2	12	14623	B-32 E.D. CL ESCULTOR TEODOSIO SANCHEZ. 10% CESION OBLIGATORIA	55.486,36	56.039,69	-553,33
2	13	14625	B-33 PERI. HUERTA DEL HIERRO. 10% CESION OBLIGATORIA	46.697,49	47.163,18	-465,69
2	14	14629	B-7B PERI. HERMANO BONIFACIO ESTE. 10% CESION OBLIGATORIA	102.819,19	103.844,56	-1.025,37
2	15	14633	COLINA L.C. P.P. 10% CESION OBLIGATORIA	1.167.860,80	1.179.507,40	-11.646,60
2	16	14635	CS-1 PAU CIUDAD SANITARIA. 10% CESION OBLIGATORIA	424.073,30	428.302,41	-4.229,11
2	17	14637	CUEVAS DE ALTAZAR CA. PERI. 10% CESION OBLIGATORIA	835.154,43	843.483,08	-8.328,65
2	18	14639	CHI-1A PERI. CHINALES-1.A. 10% CESION OBLIGATORIA	142.951,50	144.377,09	-1.425,59
2	19	14641	CHI-1B PERI. CHINALES-1.B. 10% CESION OBLIGATORIA	183.189,70	185.016,57	-1.826,87
2	20	14643	CHI-1C PERI. CHINALES 1.C. 10% CESION OBLIGATORIA PARCIAL B	181.336,80	183.145,19	-1.808,39
2	21	14645	CHI-3 PERI. CHINALES-3. 10% CESION OBLIGATORIA	121.030,00	122.236,98	-1.206,98
2	22	14647	DOÑA MANUELA D.M.P.P. 10% CESION OBLIGATORIA	814.717,66	822.842,50	-8.124,84
2	23	14681	E-4 E.D. ENCINAREJO-4. 10% CESION OBLIGATORIA	162.117,59	163.734,31	-1.616,72
2	24	14683	E-5 E.D. ENCINAREJO-5. 10% CESION OBLIGATORIA	88.524,04	89.406,85	-882,81
2	25	14685	F(I) PERI. SAN CARLOS. 10% CESION OBLIGATORIA	1.163.942,87	1.175.550,40	-11.607,53
2	26	14687	F-6 PERI. SOLARES DE SAN RAFAEL. 10% CESION OBLIGATORIA	112.349,29	113.469,70	-1.120,41

AYUNTAMIENTO DE CORDOBA

DILIGENCIA: Aprobado en sesión plenaria de fecha 10 NOV. 2015
EL SECRETARIO GENERAL DEL PLENO

INVENTARIO DE BIENES

Entre el periodo de 01/01/2014 hasta 31/12/2014

CUENTA 2420 APROVECHAMIENTOS URBANISTICOS

Epígrafe	N.Bien	Bien	Descripción	Bruto Contable	Fondo Amort.	Neto Contable
2	27	14689	GOLONDRINA L.G. P.P. INDUSTRIAL LA. 10% CESION OBLIGATORIA	479.635,00	484.418,20	-4.783,20
2	28	14691	H-1 P.P. HIGUERON CENTRO. 10% CESION OBLIGATORIA	227.028,16	229.292,22	-2.264,06
2	29	14693	H-2 P.P. HIGUERON - NORTE. 10% CESION OBLIGATORIA	198.120,19	200.095,96	-1.975,77
2	30	14695	H-3 P.P. HIGUERON-OESTE. 10% CESION OBLIGATORIA	148.457,78	149.938,28	-1.480,50
2	31	14697	HB-SC. PERI HIGUERON BAJO - SANTA CLARA. 10% CESION OBLIGATORIA	814.399,99	822.521,66	-8.121,67
2	32	14699	LE-1 PAU CIUDAD JARDIN DE LEVANTE. 10% CESION OBLIGATORIA	7.842.837,80	7.921.051,29	-78.213,49
2	33	14705	M-1 P.P. MAJANEQUE. 10% CESION OBLIGATORIA	223.639,68	225.869,94	-2.230,26
2	34	14707	M-2 P.P. MAJANEQUE-2. 10% CESION OBLIGATORIA	469.304,48	473.984,66	-4.680,18
2	35	14709	M-3 P.P. MAJANEQUE-3. 10% CESION OBLIGATORIA	140.516,03	141.917,34	-1.401,31
2	36	14713	MA-4A PERI. LAS DELICIAS OESTE. 10% CESION OBLIGATORIA	47.862,28	48.339,58	-477,30
2	37	14715	MA-4D PERI. EL SILO. 10% CESION OBLIGATORIA	111.925,73	113.041,91	-1.116,18
2	38	14717	MU-1 E.D. CERRO MURIANO-1. 10% CESION OBLIGATORIA	34.837,81	35.185,22	-347,41
2	39	14719	MU-1 P.P. ANTIGUAS MINAS DE COBRE. 10% CESION OBLIGATORIA	197.413,92	199.382,64	-1.968,72
2	40	14721	MU-1 P.P. ANTIGUAS MINAS DE COBRE. 10% CESION OBLIGATORIA (LIBRE)	1.617.833,92	1 633.967,92	-16.134,00
2	41	14723	MU-13 E.D. CERRO MURIANO 13. 10% CESION OBLIGATORIA	117.749,68	118.923,94	-1.174,26
2	42	14725	MU-2 P.P. FERROCARRIL NORTE. 10% CESION OBLIGATORIA	210.721,10	212.822,53	-2.101,43
2	43	14727	MU-3 E.D. CERRO MURIANO-3. 10% CESION OBLIGATORIA	15.354,05	15.507,16	-153,11
2	44	14729	MU-3 P.P. VILLA SANJURJO. 10% CESION OBLIGATORIA	481.587,72	486.390,39	-4.802,67
2	45	14731	MU-4 PERI. CERRO MURIANO-4. 10% CESION OBLIGATORIA	218.980,52	221.164,32	-2.183,80
2	46	14733	MU-5 E.D. CERRO MURIANO-5. 10% CESION OBLIGATORIA	51.144,87	51.654,90	-510,03
2	47	14735	MU-5 NORTE P.P. 10% CESION OBLIGATORIA	556.981,40	562.535,95	-5.554,55
2	48	14737	MU-6 PERI. CERRO MURIANO-6. 10% CESION OBLIGATORIA	132.362,50	133.682,49	-1.319,99
2	49	14739	MU-7 E.D. CERRO MURIANO-7. 10% CESION OBLIGATORIA	132.044,83	133.361,65	-1.316,82
2	50	14745	N-2 P.P. HUERTA SALDAÑA. 10% CESION OBLIGATORIA	331.435,70	334.740,96	-3.305,26
2	51	14773	O-2 P.P. CIUDAD JARDIN PONIENTE-2. 10% CESION OBLIGATORIA	1.527.586,16	1.542.820,17	-15.234,01
2	52	14775	O-3 P.P. CIUDAD JARDIN PONIENTE-3. 10% CESION OBLIGATORIA	1.403.466,05	1.417.462,25	-13.996,20

AYUNTAMIENTO DE CORDOBA

DILIGENCIA: Aprobado en sesión plenaria de fecha 10 NOV. 2015
EL SECRETARIO GENERAL DEL PLENO

Fecha Obtención 14/09/2015 11:49
Pág. 276

INVENTARIO DE BIENES

Entre el periodo de 01/01/2014 hasta 31/12/2014

CUENTA 2420 APROVECHAMIENTOS URBANISTICOS

Epígrafe	N.Bien	Bien	Descripción	Bruto Contable	Fondo Amort.	Neto Contable
2	53	14783	O-8 P.P. 10% CESION OBLIGATORIA. PARCIAL.B	699.085,78	706.057,47	-6.971,69
2	54	14785	O-8 P.P. 10% CESION OBLIGATORIA. PARCIAL C	17.683,63	17.859,97	-176,34
2	55	14793	PILA-1 PERI. POLIGONO LOS ANGELES-1. 10% CESION OBLIGATORIA	293.150,00	296.073,46	-2.923,46
2	56	14795	PILA-2 PERI. POLIGONO LOS ANGELES-2. 10% CESION OBLIGATORIA	140.400,00	141.800,15	-1.400,15
2	57	14797	PONIENTE AMPLIACION Z.I.P.P. (I)-1. 10% CESION OBLIGATORIA	564.135,00	569.760,89	-5.625,89
2	58	14799	Q-2 PERI. QUEMADILLAS. 10% CESION OBLIGATORIA	204.155,92	206.191,87	-2.035,95
2	59	14805	QUEMADAS (I)-2 P.P. AMPLIACION POLIGONO. 10% CESION OBLIGATORIA	384.085,00	387.915,32	-3.830,32
2	60	14807	RASO DE LA MALA NOCHE RMN. P.U. 10% CESION OBLIGATORIA	2.563.491,00	2.589.055,67	-25.564,67
2	61	14815	RINCONADA PAU (I)-6. 10% CESION OBLIGATORIA	20.549.589,78	20.754.522,66	-204.932,88
2	62	14817	SANTA ANA DE LA ALBAIDA NORTE SAA-N PAU. 10% CESION OBLIGATORIA	315.541,04	318.687,80	-3.146,76
2	63	14819	SANTA CRUZ NORTE C-4 P.P. (I). 10% CESION OBLIGATORIA	493.740,00	498.663,87	-4.923,87
2	64	14821	SANTA CRUZ-1 C-1 E.D. 10% CESION OBLIGATORIA	53.050,89	53.579,93	-529,04
2	65	14823	SANTA CRUZ-2 C-2 E.D. 10% CESION OBLIGATORIA	50.721,31	51.227,13	-505,82
2	66	14825	SANTA CRUZ-3 C-3 PERI. 10% CESION OBLIGATORIA	53.950,00	54.488,02	-538,02
2	67	14827	SANTA CRUZ-4 C-4 PERI. 10% CESION OBLIGATORIA	90.006,50	90.904,09	-897,59
2	68	14829	SANTA CRUZ - ESTE C-3 P.P. 10% CESION OBLIGATORIA	240.370,30	242.767,41	-2.397,11
2	69	14831	SANTA CRUZ - OESTE C-1 P.P. 10% CESION OBLIGATORIA	303.057,18	306.079,44	-3.022,26
2	70	14833	SANTA CRUZ - SUR C-2 P.P. 10% CESION OBLIGATORIA	279.549,60	282.337,43	-2.787,83
2	71	14849	SOL. PERI. EL ES. 10% CESION OBLIGATORIA	1.289.316,63	1.302.174,46	-12.857,83
2	72	14851	SOL - NORTE PERI EL ES-N. 10% CESION OBLIGATORIA	132.362,50	133.682,49	-1.319,99
2	73	14879	SRA-S PAU (PLAN DE SECTORIZACION DE SAN RAFAEL DE LA ALBAIDA SUR). 10% CESION OBLIGATORIA	168.330,99	170.009,68	-1.678,69
2	74	14881	SS-1 PERI. CTRA. DE CASTRO. 10% CESION OBLIGATORIA	69.675,62	70.370,46	-694,84
2	75	14883	SS-12 E.D. PERI. UE-1 AVD DE CADIZ. 10% CESION OBLIGATORIA	67.218,62	67.888,95	-670,33
2	76	14887	SS-12 E.D. PERI. UE-3 AVD DE CADIZ. 10% CESION OBLIGATORIA	121.675,79	122.889,20	-1.213,41
2	77	14889	SS-12 E.D. PERI UE-4 AVD DE CADIZ. 10% CESION OBLIGATORIA	133.811,33	135.145,77	-1.334,44

AYUNTAMIENTO DE CORDOBA

DILIGENCIA: Aprobado en sesión plenaria de fecha: 10 NOV. 2015 EL SECRETARIO GENERAL DEL PLENO

Fecha Obtención 14/09/2015 11:49
Pág: 277

INVENTARIO DE BIENES

Entre el periodo de 01/01/2014 hasta 31/12/2014

CUENTA 2420 APROVECHAMIENTOS URBANISTICOS

Epigrafe	N.Bien	Bien	Descripción	Bruto Contable	Fondo Amort.	Neto Contable
2	78	14891	SS-3 E.D. CL ACERA DEL RIO. 10% CESION OBLIGATORIA	75.605,46	76.359,43	-753,97
2	79	14899	SS-8 PERI. CORDEL DE ECIJA. 10% CESION OBLIGATORIA	496.941,77	501.897,56	-4.955,79
2	80	14901	TORREBLANCA T.B.P.P. 10% CESION OBLIGATORIA	1.062.076,69	1.072.668,35	-10.591,66
2	81	14905	TR-1 P.P. LA CABALLERA. 10% CESION OBLIGATORIA	158.411,44	159.991,20	-1.579,76
2	82	14907	SANTA MARIA DE TRASSIERRA.E.D. TR-2. 10% CESION OBLIGATORIA	83.758,99	1.064,75	82.694,24
2	83	14911	TR-2 EL NORTE P.P. 10% CESION OBLIGATORIA	357.908,20	361.477,47	-3.569,27
2	84	14913	TR-3 P.P. CERRO MURILLO. 10% CESION OBLIGATORIA	132.574,28	133.896,38	-1.322,10
2	85	14945	V-3 P.P. (I) CTRA. DE ALMODOVAR. 10% CESION OBLIGATORIA	391.820,00	395.727,46	-3.907,46
2	86	14947	V-4 PERI. VILLARRUBIA-4- 10% CESION OBLIGATORIA	204.473,59	206.512,71	-2.039,12
2	87	14949	V-6 PERI. VILLARRUBIA-6. 10% CESION OBLIGATORIA	31.767,00	32.083,79	-316,79
2	88	14951	VA-1 PERI. VALENZONEJA-1. 10% CESION OBLIGATORIA	669.118,91	675.791,75	-6.672,84
2	89	14953	VA-2 PERI. VALENZONEJA-2. 10% CESION OBLIGATORIA	172.388,92	174.108,07	-1.719,15
2	90	18601	MU-4 P.P. LA PERSEVERANCIA. 10% DE CESION OBLIGATORIA	281.503,27	7,79	281.495,48
2	91	19116	APROVECHAMIENTO URBANISTICO EN PP I-2	916.975,32	401,96	916.573,36
2	92	19117	APROVECHAMIENTO URBANISTICO EN ED CV-3	146.921,35	64,40	146.856,95
2	93	19118	APROVECHAMIENTO URBANISTICO EN ED LE 1C	48.380,29	21,20	48.359,09
2	94	19119	APROVECHAMIENTO URBANISTICO EN PAU I-4	1.337.922,29	586,48	1.337.335,81
2	95	19120	APROVECHAMIENTO URBANISTICO EN PERI MA-5	186.319,64	81,67	186.237,97
2	96	19121	APROVECHAMIENTO URBANISTICO EN PERI SC-2b	185.727,15	81,41	185.645,74
2	97	19122	APROVECHAMIENTO URBANISTICO EN PERI SS-10	417.179,41	182,87	416.996,54
2	98	19123	APROVECHAMIENTO URBANISTICO EN PERI SS-9	574.677,75	251,91	574.425,84
2	99	19124	APROVECHAMIENTO URBANISTICO EN PP PAU I-5 (SG CTIM b)	1.395.724,24	611,82	1.395.112,42
2	100	19125	APROVECHAMIENTO URBANISTICO EN PP PAU SANTA MARTA	594.971,50	260,80	594.710,70
2	101	19126	APROVECHAMIENTO URBANISTICO EN PP PAU SANTA MARTA (SG CTIM)	154.180,51	67,58	154.112,93
2	102	19127	APROVECHAMIENTO URBANISTICO EN PP S-2	103.226,95	45,25	103.181,70
2	103	19128	APROVECHAMIENTO URBANISTICO EN PP S-2	780.380,98	342,08	780.038,90

AYUNTAMIENTO DE CORDOBA

DILIGENCIA: Aprobado en sesión plenaria de fecha:
10 NOV. 2015
EL SECRETARIO GENERAL DEL PLENO

Fecha Obtención 14/09/2015 11:49
Pág. 278

INVENTARIO DE BIENES

Entre el periodo de 01/01/2014 hasta 31/12/2014

CUENTA 2420 APROVECHAMIENTOS URBANISTICOS

Epígrafe	N.Bien	Bien	Descripción	Bruto Contable	Fondo Amort.	Neto Contable
2	104	19129	APROVECHAMIENTOS URBANISTICO EN PP PAU 1-5	2.915.200,33	1.277,89	2.913.922,44
TOTAL CUENTA 2420				***68.921.278,24***	***59.389.948,67***	***9.531.329,57***

AYUNTAMIENTO DE CORDOBA

Fecha Obtención 14/09/2015 11:49
Pág. 279

INVENTARIO DE BIENES

Entre el periodo de 01/01/2014 hasta 31/12/2014

CUENTA 2500 INVERSIONES FINANCIERAS PERMANENTES EN CAPITAL

Epígrafe	N.Bien	Bien	Descripción	Bruto Contable	Fondo Amort.	Neto Contable
4	1	12543	EMACSA **NOMINATIVAS**	8.510.332,28	0,00	8.510.332,28
4	2	12571	SADECO **NOMINATIVA**	5.752.266,71	0,00	5.752.266,71
4	3	12572	VIMCORSA **NOMINATIVA**	4.048.380,00	0,00	4.048.380,00
4	4	12574	RABANALES 21 NOMINATIVA	901.500,00	0,00	901.500,00
4	5	12584	MERCACORDOBA NOMINATIVA	2.557.059,12	0,00	2.557.059,12
4	6	12589	JUNTA **POSITO** NOMINATIVA	33,66	0,00	33,66
4	7	12591	ASOCIACION BUEN PASTOR NOMINATIVA	256,63	0,00	256,63
4	8	12594	ENTIDAD **BENEFICA** NOMINATIVA	3,01	0,00	3,01
4	9	12596	INSTITUCION PUBLICA DE CORDOBA **NOMINATIVA**	35,46	0,00	35,46
4	10	15089	CENSO **13 NOMINATIVA**	0,97	0,00	0,97
4	11	16903	AUCORSA **NOMINATIVAS**	4.530.074,90	0,00	4.530.074,90
4	12	16919	CECOSAM **NOMINATIVAS**	4.373.130,52	0,00	4.373.130,52
TOTAL CUENTA 2500				***30.673.073,26***	***0,00***	***30.673.073,26***
TOTAL GENERAL:				**1.094.424.980,35**	**73.122.529,09**	**1.021.302.451,26**

Dirección General Área de Hacienda y Gestión de Fondos
Sección de Patrimonio y Contratación
10 NOV. 2015
EL SECRETARIO GENERAL DEL PLENO


AYUNTAMIENTO DE CORDOBA

Fecha Obtención 10/07/2015 13:31
Pág. 1

Patrimonio Público Suelo

RELACIÓN DE BIENES REDUCIDO

CLASIFICACIÓN	Nº BIEN	CANT.	DESCRIPCIÓN	ETIQUETA	C. GESTOR	C. COSTE	F. ALTA	F. BAJA
100201	11100		SANTA MARIA DE TRASSIERRA. E.D. TR-2 PARCELA		GERENCIA URBANISMO		20/01/1941	
100201	14549		AL-1 P.P. ALCOLEA MANZANA 2 (VPO)		GERENCIA URBANISMO		08/11/2005	
100201	14551		AL-1 P.P. ALCOLEA PARCELA 1.2		GERENCIA URBANISMO		08/11/2005	
100201	14553		AL-1 P.P. ALCOLEA PARCELA 6.1		GERENCIA URBANISMO		08/11/2005	
100201	14555		AL-1 P.P. ALCOLEA PARCELA 6.2		GERENCIA URBANISMO		08/11/2005	
100201	14557		AL-1 P.P. ALCOLEA PARCELA 6.3		GERENCIA URBANISMO		08/11/2005	
100201	14559		AL-1 P.P. ALCOLEA PARCELA 6.4		GERENCIA URBANISMO		08/11/2005	
100201	14561		AL-1 P.P. ALCOLEA PARCELA 6.5		GERENCIA URBANISMO		08/11/2005	
100201	14563		AL-2 PERI PARCELA EDIFICABLE 1.1		GERENCIA URBANISMO		31/12/2004	
100201	14565		AL-2 PERI. PARCELA EDIFICABLE 1.16		GERENCIA URBANISMO		30/12/2004	
100201	14567		AL-2 PERI. PARCELA EDIFICABLE 1.17		GERENCIA URBANISMO		31/12/2004	
100201	14569		AL-2 PERI. PARCELA EDIFICABLE 2.10		GERENCIA URBANISMO		31/12/2004	
100201	14571		AL-2 PERI. PARCELA EDIFICABLE 2.11		GERENCIA URBANISMO		31/12/2004	
100201	14579		AL-5 ESTUDIO DETALLE PARCELA 31 ALCOLEA		GERENCIA URBANISMO		13/06/2006	
100201	14581		AL-5 ESTUDIO DETALLE PARCELA 32 ALCOLEA		GERENCIA URBANISMO		13/06/2006	
100201	14583		AL-5 ESTUDIO DETALLE PARCELA 33 ALCOLEA		GERENCIA URBANISMO		13/06/2006	
100201	14585		ALBA ANTIGUA CTRA DE SOBRANTE DE VIA PUBLICA		GERENCIA URBANISMO		01/08/1986	
100201	14603		B-13 UE2 PARCELA 53 (39,82%)		GERENCIA URBANISMO		30/12/2009	
100201	14605		B-13 UE2 PARCELA 54		GERENCIA URBANISMO		30/12/2009	

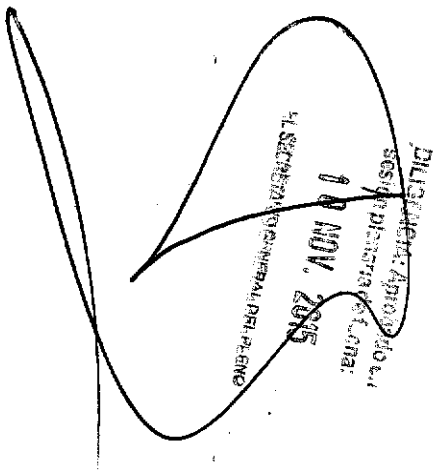

00408

Patrimonio Público Suelo

RELACIÓN DE BIENES REDUCIDO

CLASIFICACIÓN	Nº BIEN	CANT.	DESCRIPCIÓN	ETIQUETA	C. GESTOR	C. COSTE	F. ALTA	F. BAJA
100201	14607		B-13 UE2 PARCELA 55		GERENCIA URBANISMO		30/12/2009	
100201	14609		B-13 UE2 PARCELA 56		GERENCIA URBANISMO		30/12/2009	
100201	14611		B-13 UE2 PARCELA 57		GERENCIA URBANISMO		30/12/2009	
100201	14613		B-13 UE2 PARCELA 58		GERENCIA URBANISMO		30/12/2009	
100201	14617		B-22B PERI ASOMADILLA SUR FINCA 15 PARCELA RESIDENCIAL		GERENCIA URBANISMO		15/12/2008	
100201	14631		CC P.P. FASE 2 (CC-2) PARCELA 36 RESIDENCIAL VPO		GERENCIA URBANISMO		28/11/2006	
100201	14649		E-1 PTR SUBPARCELA 1.4		GERENCIA URBANISMO		11/09/2008	
100201	14651		E-1 PTR SUBPARCELA ID 3.2		GERENCIA URBANISMO		23/01/2007	
100201	14655		E-1 PTR SUBPARCELA ID 3.4		GERENCIA URBANISMO		23/01/2007	
100201	14657		E-1 PTR SUBPARCELA ID 3.7		GERENCIA URBANISMO		23/01/2007	
100201	14659		E-1 PTR SUBPARCELA ID 3.8		GERENCIA URBANISMO		23/01/2007	
100201	14661		E-1 PTR SUBPARCELA ID 4.5		GERENCIA URBANISMO		23/01/2007	
100201	14663		E-1 PTR SUBPARCELA ID 4.6		GERENCIA URBANISMO		23/01/2007	
100201	14665		E-1 PTR SUBPARCELA ID 4.7		GERENCIA URBANISMO		23/01/2007	
100201	14667		E-1 SUBPARCELA ID 4.8		GERENCIA URBANISMO		23/01/2007	
100201	14669		E-1 PTR SUBPARCELA IDR 1.1		GERENCIA URBANISMO		23/01/2007	
100201	14671		E-1 PTR SUBPARCELA IDR 1.2		GERENCIA URBANISMO		23/01/2007	
100201	14673		E-1 PTR SUBPARCELA IDR 1.3		GERENCIA URBANISMO		23/01/2007	
100201	14675		E-1 PTR SUBPARCELA IS 1.10		GERENCIA URBANISMO		23/01/2007	
100201	14677		E-1 PTR SUBPARCELAS IS 1.11		GERENCIA URBANISMO		23/01/2007	
100201	14679		E-1 PTR SUBPARCELAS IS 1.12		GERENCIA URBANISMO		23/01/2007	

EL SECRETARIO GENERAL INFORMA
10 NOV 2015

AYUNTAMIENTO DE CORDOBA

Patrimonio Público Suelo

RELACIÓN DE BIENES REDUCIDO

CLASIFICACIÓN	Nº BIEN	CANT.	DESCRIPCIÓN	ETIQUETA	C. GESTOR	C. COSTE	F. ALTA	F. BAJA
100201	14701		LE-19 PERI FINCA 3.2 (VPO)		GERENCIA URBANISMO		17/11/2008	
100201	14703		LE-19 PERI MANZANA 5 (VPO)		GERENCIA URBANISMO		17/11/2008	
100201	14711		MA-3 P.P. (UE 1) MANZANA 16 SUBPARCELA 1 (37,20 %)		GERENCIA URBANISMO		13/08/1998	
100201	14749		N-4 P.P. PROYECTO DE REPARCELACION PARCELA 81		GERENCIA URBANISMO		13/09/2010	
100201	14751		N-4 P.P. PROYECTO DE REPARCELACION PARCELA 103 (VPO)		GERENCIA URBANISMO		13/09/2010	
100201	14753		N-4 P.P. PROYECTO DE REPARCELACION PARCELA 104 (VPO)		GERENCIA URBANISMO		13/09/2010	
100201	14755		N-4 P.P. PROYECTO DE REPARCELACION PARCELA 76		GERENCIA URBANISMO		13/09/2010	
100201	14757		N-4 P.P. PROYECTO DE REPARCELACION PARCELA 77		GERENCIA URBANISMO		13/09/2010	
100201	14759		N-4 P.P. PROYECTO DE REPARCELACION PARCELA 78		GERENCIA URBANISMO		13/09/2010	
100201	14761		N-4 P.P. PROYECTO DE REPARCELACION PARCELA 79		GERENCIA URBANISMO		13/09/2010	
100201	14763		N-4 P.P. PROYECTO DE REPARCELACION PARCELA 80		GERENCIA URBANISMO		13/09/2010	
100201	14765		N-4 P.P. PROYECTO DE REPARCELACION PARCELA 82		GERENCIA URBANISMO		13/09/2010	
100201	14767		N-4 P.P. PROYECTO DE REPARCELACION PARCELA 83		GERENCIA URBANISMO		13/09/2010	
100201	14769		N-4 P.P. PROYECTO DE REPARCELACION PARCELA 84		GERENCIA URBANISMO		13/09/2010	
100201	14771		N-4 P.P. PROYECTO DE REPARCELACION PARCELA 98 (VPO)		GERENCIA URBANISMO		13/09/2010	

Diligencia: Anexando en sesión ordinaria de la Excma. 10 NOV 2015

Patrimonio Público Suelo

RELACIÓN DE BIENES REDUCIDO

CLASIFICACIÓN	Nº BIEN	CANT.	DESCRIPCIÓN	ETIQUETA	C. GESTOR	C. COSTE	F. ALTA	F. BAJA
100201	14777		O-5 P.P. PARCELA 2.3.C (37,93 %)		GERENCIA URBANISMO		15/05/2007	
100201	14787		P-4 A.A. CASAS DE CAÑETE. SOBRANTE		GERENCIA URBANISMO		31/12/2001	
100201	14791		PAU SRA RONDA OESTE FINCA 52 Y PARQUE DEL CANAL, SGV SUP-1 Y		GERENCIA URBANISMO		26/10/2005	
100201	14809		RENFE U.E. PARCELA 3.21 (VPO)		GERENCIA URBANISMO		11/08/1998	
100201	14811		RG-2 UE PARCELA 2 (VPO)		GERENCIA URBANISMO		13/10/2009	
100201	14813		RG-3 A.A. SOBRANTE DE VIA PUBLICA		GERENCIA URBANISMO		17/08/1998	
100201	14835		SANTO DOMINGO PROYECTO DE REPARCELACION PERI. PARCELA 10		GERENCIA URBANISMO		17/06/2006	
100201	14837		SANTO DOMINGO PROYECTO REPARCELACION PERI. PARCELA 11		GERENCIA URBANISMO		27/06/2006	
100201	14839		SANTO DOMINGO PROYECTO REPARCELACION PERI. PARCELA 43		GERENCIA URBANISMO		27/06/2006	
100201	14841		SANTO DOMINGO PROYECTO REPARCELACION PERI. PARCELA 6		GERENCIA URBANISMO		27/06/2006	
100201	14843		SANTO DOMINGO PROYECTO REPARCELACION PERI. PARCELA 7		GERENCIA URBANISMO		27/06/2006	
100201	14845		SANTO DOMINGO PROYECTO REPARCELACION PERI. PARCELA 8		GERENCIA URBANISMO		27/06/2006	
100201	14847		SANTO DOMINGO PROYECTO REPARCELACION PERI. PARCELA 9		GERENCIA URBANISMO		27/06/2006	
100201	14853		SR-12 UE 1 PERI (PARCELA III RESIDENCIAL)		GERENCIA URBANISMO		15/01/2008	
100201	14855		SRA. P.P. SAN RAFAEL DE LA ALBAIDA MANZANA 1-A SUBMANZANA 1A1		GERENCIA URBANISMO		13/12/2005	
100201	14857		SRA P.P. SAN RAFAEL DE LA ALBAIDA MANZANA 1-A SUBMANZANA 1A1		GERENCIA URBANISMO		30/12/2005	

DILIGENCIA: Aprobado en sesión plenaria de fecha 10 NOV. 2015
EL SECRETARIO GENERAL DEL PLENO

Patrimonio Público Suelo

RELACIÓN DE BIENES REDUCIDO


CLASIFICACIÓN	Nº BIEN	CANT.	DESCRIPCIÓN	ETIQUETA	C. GESTOR	C. COSTE	F. ALTA	F. BAJA
100201	14859		SRA. P.P. SAN RAFAEL DE LA ALBAIDA MANZANA 1-A SUBMANZANA 1A1		GERENCIA URBANISMO		13/12/2005	
100201	14861		SRA. P.P. SAN RAFAEL DE LA ALBAIDA MANZANA 1-A SUBMANZANA 1A1		GERENCIA URBANISMO		13/12/2005	
100201	14863		SRA. P.P. SAN RAFAEL DE LA ALBAIDA MANZANA 1-B SUBMANZANA 1B1		GERENCIA URBANISMO		13/12/2005	
100201	14865		SRA. P.P. SAN RAFAEL DE LA ALBAIDA MANZANA 1-B SUBMANZANA 1B1		GERENCIA URBANISMO		13/12/2005	
100201	14867		SRA. P.P. SAN RAFAEL DE LA ALBAIDA MANZANA 1-B SUBMANZANA 1B1		GERENCIA URBANISMO		13/12/2005	
100201	14869		SRA. P.P. SAN RAFAEL DE LA ALBAIDA MANZANA 1-B SUBMANZANA 1B1		GERENCIA URBANISMO		03/07/2006	
100201	14871		SRA. P.P. SAN RAFAEL DE LA ALBAIDA MANZANA 2-B SUBMANZANA 2B5		GERENCIA URBANISMO		13/12/2005	
100201	14873		SRA. P.P. SAN RAFAEL DE LA ALBAIDA MANZANA 2-B SUBMANZANA 2B5		GERENCIA URBANISMO		13/12/2005	
100201	14875		SRA. P.P. SAN RAFAEL DE LA ALBAIDA MANZANA 2-B SUBMANZANA 2B5		GERENCIA URBANISMO		13/12/2005	
100201	14877		SRA. P.P. SAN RAFAEL DE LA ALBAIDA MANZANA 2-B SUBMANZANA 2B5		GERENCIA URBANISMO		13/12/2005	
100201	14893		SS-4 U.A. PARCELA 12 DL PROYECTO DE EXPROPIACION		GERENCIA URBANISMO		31/12/2003	
100201	14895		SS-4 U.A. PARCELA 13 DEL PROYECTO DE EXPROPIACION		GERENCIA URBANISMO		26/02/2003	
100201	14897		SS-4 U.A. PARCELA E-V		GERENCIA URBANISMO		13/01/1998	
100201	14903		TORRECILLA POLIGONO PARCELA B		GERENCIA URBANISMO		07/03/2000	
100201	14917		V-1 (I) PERI AZUCARERA PARCELA IND-2-S		GERENCIA URBANISMO		31/07/2007	

EL SECRETARIO GENERAL DEL PLENO
10 NOV. 2015
DILIGENCIA: Acredita la sesión ordinaria celebrada el día

Patrimonio Público Suelo

RELACIÓN DE BIENES REDUCIDO

CLASIFICACIÓN	Nº BIEN	CANT.	DESCRIPCIÓN	ETIQUETA	C. GESTOR	C. COSTE	F. ALTA	F. BAJA
100201	14919		V-1 (I) PERI AZUCARERA PARCELA IND-78		GERENCIA URBANISMO		18/12/2007	
100201	14921		V-1 (I) PERI AZUCARERA PARCELA IND-79		GERENCIA URBANISMO		18/12/2007	
100201	14923		V-1 (I) PERI AZUCARERA PARCELA IND-80		GERENCIA URBANISMO		18/12/2007	
100201	14925		V-1 (I) PERI AZUCARERA PARCELA IND-81		GERENCIA URBANISMO		18/12/2007	
100201	14927		V-1 (I) PERI AZUCARERA PARCELA IND-82		GERENCIA URBANISMO		18/12/2007	
100201	14929		V-1 (I) PERI AZUCARERA PARCELA IND-83		GERENCIA URBANISMO		18/12/2007	
100201	14931		V-1 (I) PERI AZUCARERA PARCELA IND-84		GERENCIA URBANISMO		18/12/2007	
100201	14933		V-1 (I) PERI AZUCARERA PARCELA IND-85		GERENCIA URBANISMO		18/12/2007	
100201	14935		V-1 (I) PERI AZUCARERA PARCELA IND-86		GERENCIA URBANISMO		18/12/2007	
100201	14937		V-1 (I) PERI AZUCARERA PARCELA IND-87		GERENCIA URBANISMO		18/12/2007	
100201	14939		V-1 (I) PERI AZUCARERA PARCELA IND-88		GERENCIA URBANISMO		18/12/2007	
100201	14941		V-1 (I) PERI AZUCARERA PARCELA IND-89		GERENCIA URBANISMO		18/12/2007	
100201	14943		V-1 P.P. PROYECTO DE REPARCELACION SUBPARCELA 22-2		GERENCIA URBANISMO		28/11/2006	
100201	16514		SS-12 E.D. PERI UE-2 AVD. DE CADIZ. PARCELA 2. PMS (PROINDIVISO DEL		GERENCIA URBANISMO		13/02/2013	
100201	16515		MA-2 U.A. FINCA 1		GERENCIA URBANISMO		26/10/1995	

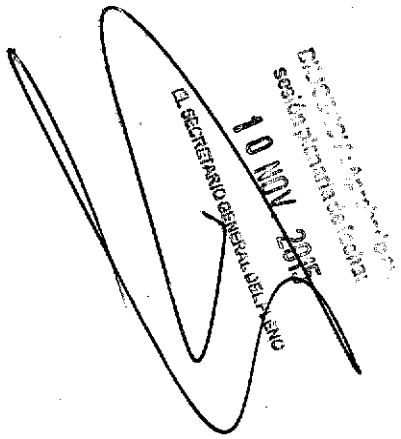


AYUNTAMIENTO DE CORDOBA

Patrimonio Público Suelo

RELACIÓN DE BIENES REDUCIDO

CLASIFICACIÓN	Nº BIEN	CANT.	DESCRIPCIÓN	ETIQUETA	C. GESTOR	C. COSTE	F. ALTA	F. BAJA
100201	18401		PARCELA A URBANIZAR EN PP O-8		GERENCIA URBANISMO		16/12/2014	
100201	18410		PARCELA EN ED CV-3 (C/ DECIMA, 6)		GERENCIA URBANISMO		16/12/2014	
100201	18411		PARCELA DOTACIONAL SGEQ SUNP-1		GERENCIA URBANISMO		16/12/2014	
100201	18412		CUOTA INDIVISA DEL 57,08% DE LA PARCELA 8.1.A DEL PAU O-4		GERENCIA URBANISMO		16/12/2014	
100201	18413		PARCELA 8.1 B PAU O-4		GERENCIA URBANISMO		16/12/2014	
100201	18414		PARCELA 9.2 DEL PAU O-4		GERENCIA URBANISMO		16/12/2014	
100201	18415		PARCELA 14.1 DEL PAU O-4		GERENCIA URBANISMO		16/12/2014	
100201	18416		PARCELA INDUSTRIAL T 3.1 DEL PP. CTRA. DE PALMA		GERENCIA URBANISMO		16/12/2014	
100201	18417		CUOTA INDIVISA DEL 10% PARCELA COMERCIAL 19 DEL PP N-1		GERENCIA URBANISMO		16/12/2014	
100201	18418		CUOTA INDIVISA 32,64% DE LA PARCELA 2.3 C DEL PP-O5		GERENCIA URBANISMO		16/12/2014	
100201	18419		PARCELA 11 B DEL PP O-7		GERENCIA URBANISMO		16/12/2014	
100201	18420		CUOTA INDIVISA 34,95% PARCELA RESIDENCIA 2.1.A DEL PERI CV-2		GERENCIA URBANISMO		16/12/2014	
100201	18421		PARCELA 1 DEL ED RG-2		GERENCIA URBANISMO		16/12/2014	
100201	18422		PARCELA 30 DEL ED SC-3		GERENCIA URBANISMO		16/12/2014	
100201	18423		PARCELA 32 DEL ED SC-3		GERENCIA URBANISMO		16/12/2014	
100201	18424		PARCELA 33 DEL ED SC-3		GERENCIA URBANISMO		16/12/2014	
100201	18426		CUOTA INDIVISA DEL 91,19% DE LA PARCELA 8.2.C DEL PAU O-4		GERENCIA URBANISMO		16/12/2014	
100201	18429		CAMPOALEGRE PARCELA RESIDENCIAL 54 PMS		GERENCIA URBANISMO		31/12/2014	

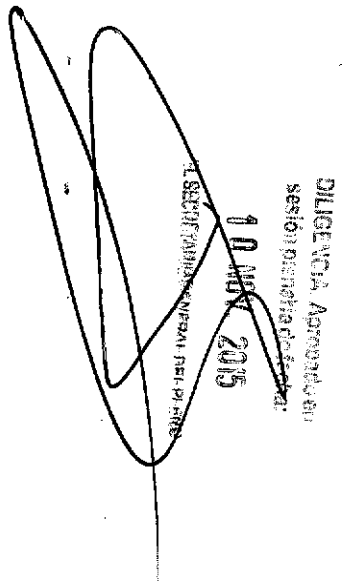


00414

Patrimonio Público Suelo

RELACIÓN DE BIENES REDUCIDO

CLASIFICACIÓN	Nº BIEN	CANT.	DESCRIPCIÓN	ETIQUETA	C. GESTOR	C. COSTE	F. ALTA	F. BAJA
100201	18430		CAMPOALEGRE, PARCELA RESIDENCIAL 55 PMS		GERENCIA URBANISMO		31/12/2014	
100201	18433		ALAMO EL. PPO(I)-8. PROYECTO DE REPARCELACION. PARCELA 103 PMS		GERENCIA URBANISMO		31/12/2014	
100201	18434		ALAMO EL. PPO(I)-8. PROYECTO DE REPARCELACION. PARCELA 104 PMS		GERENCIA URBANISMO		31/12/2014	
100201	18435		ALAMO EL. PPO(I)-8. PROYECTO DE REPARCELACION. PARCELA 105 PMS		GERENCIA URBANISMO		31/12/2014	
100201	18436		ALAMO EL. PPO(I)-8. PROYECTO DE REPARCELACION. PARCELA 106 PMS		GERENCIA URBANISMO		31/12/2014	
100201	18437		ALAMO EL. PPO(I)-8. PROYECTO DE REPARCELACION. PARCELA 134 PMS		GERENCIA URBANISMO		31/12/2014	
100201	18438		ALAMO EL. PPO(I)-8. PROYECTO DE REPARCELACION. PARCELA 135 PMS		GERENCIA URBANISMO		31/12/2014	
100201	18439		ALAMO EL. PPO(I)-8. PROYECTO DE REPARCELACION. PARCELA 136 PMS		GERENCIA URBANISMO		31/12/2014	
100201	18440		ALAMO EL. PPO(I)-8. PROYECTO DE REPARCELACION. PARCELA 137 PMS		GERENCIA URBANISMO		31/12/2014	
100201	18441		ALAMO EL. PPO(I)-8. PROYECTO DE REPARCELACION. PARCELA 138 PMS		GERENCIA URBANISMO		31/12/2014	
100201	18442		ALAMO EL. PPO(I)-8. PROYECTO DE REPARCELACION PARCELA 139 PMS		GERENCIA URBANISMO		31/12/2014	
100201	18443		ALAMO EL. PPO(I)-8. PROYECTO DE REPARCELACION. PARCELA 150 PMS		GERENCIA URBANISMO		31/12/2014	
100201	18444		ALAMO EL. PPO(I)-8. PROYECTO DE REPARCELACION. PARCELA 151 PMS		GERENCIA URBANISMO		31/12/2014	
100201	18445		ALAMO EL. PPO(I)-8. PROYECTO DE REPARCELACION. PARCELA 152 PMS		GERENCIA URBANISMO		31/12/2014	

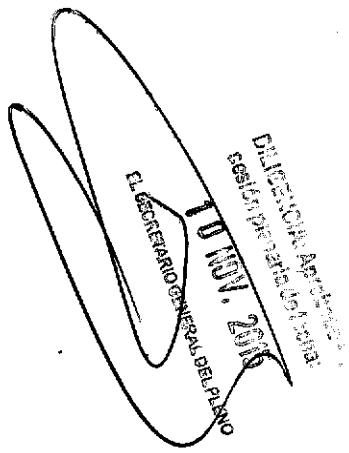


AYUNTAMIENTO DE CORDOBA

Patrimonio Público Suelo

RELACIÓN DE BIENES REDUCIDO

CLASIFICACIÓN	Nº BIEN	CANT.	DESCRIPCIÓN	ETIQUETA	C. GESTOR	C. COSTE	F. ALTA	F. BAJA
100201	18446		ALAMO EL. PPO(I)-8. PROYECTO DE REPARCELACION. PARCELA 153 PMS		GERENCIA URBANISMO		31/12/2014	
100201	18447		ALAMO EL. PPO(I)-8. PROYECTO DE REPARCELACION . PARCELA 162 PMS		GERENCIA URBANISMO		31/12/2014	
100201	18448		ALAMO EL. PPO(I)-8. PROYECTO DE REPARCELACION. PARCELA 163 PMS		GERENCIA URBANISMO		31/12/2014	
100201	18449		ALAMO EL. PPO(I)-8. PROYECTO DE REPARCELACION. PARCELA 164 PMS		GERENCIA URBANISMO		31/12/2014	
100201	18450		ALAMO EL. PPO(I)-8. PROYECTO DE REPARCELACION. PARCELA 165 PMS		GERENCIA URBANISMO		31/12/2014	
100201	18451		ALAMO EL. PPO(I)-8. PROYECTO DE REPARCELACION. PARCELA 31 PMS		GERENCIA URBANISMO		31/12/2014	
100201	18452		ALAMO EL. PPO(I)-8. PROYECTO DE REPARCELACION. PARCELA 32 PMS		GERENCIA URBANISMO		31/12/2014	
100201	18453		ALAMO EL. PPO(I)-8. PROYECTO DE REPARCELACION. PARCELA 33 PMS		GERENCIA URBANISMO		31/12/2014	
100201	18454		ALAMO EL. PPO(I)-8. PROYECTO DE REPARCELACION. PARCELA 34 PMS		GERENCIA URBANISMO		31/12/2014	
100201	18455		ALAMO EL. PPO(I)-8. PROYECTO DE REPARCELACION. PARCELA 35 PMS		GERENCIA URBANISMO		31/12/2014	
100201	18456		ALAMO EL. PPO(I)-8. PROYECTO DE REPARCELACION. PARCELA 36 PMS		GERENCIA URBANISMO		31/12/2014	
100201	18457		ALAMO EL. PPO(I)-8. PROYECTO DE REPARCELACION. PARCELA 37 PMS		GERENCIA URBANISMO		31/12/2014	
100201	18458		ALAMO EL. PPO(I)-8. PROYECTO DE REPARCELACION. PARCELA 38 PMS		GERENCIA URBANISMO		31/12/2014	
100201	18459		E-1 PTR SUBPARCELA ID 3.3 PMS		GERENCIA URBANISMO		31/12/2014	
100201	18461		N-3 P.P. PROYECTO DE REPARCELACION MANZANA 1.		GERENCIA URBANISMO		31/12/2014	

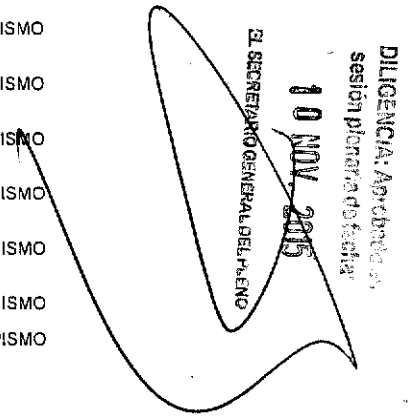


00416

Patrimonio Público Suelo

RELACIÓN DE BIENES REDUCIDO

CLASIFICACIÓN	Nº BIEN	CANT.	DESCRIPCIÓN	ETIQUETA	C. GESTOR	C. COSTE	F. ALTA	F. BAJA
100201	18462		N-3 P.P. PROYECTO DE REPARCELACION MANZANA 1		GERENCIA URBANISMO		31/12/2014	
100201	18463		N-3 P.P. PROYECTO DE REPARCELACION. MANZANA 1		GERENCIA URBANISMO		31/12/2014	
100201	18464		N-3 P.P. PROYECTO DE REPARCELACION. MANZANA 4.		GERENCIA URBANISMO		31/12/2014	
100201	18465		N-3 P.P. PROYECTO DE REPARCELACION. MANZANA 6		GERENCIA URBANISMO		31/12/2014	
100201	18466		N-3 P.P. PROYECTO DE REPARCELACION. MANZANA 6		GERENCIA URBANISMO		31/12/2014	
100201	18467		N-3 P.P. PROYECTO DE REPARCELACION. MANZANA 6		GERENCIA URBANISMO		31/12/2014	
100201	18468		N-3 P.P. PROYECTO DE REPARCELACION. MANZANA 6		GERENCIA URBANISMO		31/12/2014	
100201	18469		N-3 P.P. PROYECTO DE REPARCELACION. MANZANA 8		GERENCIA URBANISMO		31/12/2014	
100201	18470		N-3 P.P. PROYECTO DE REPARCELACION MANZANA VPO		GERENCIA URBANISMO		31/12/2014	
100201	18471		N-3 P.P. PROYECTO DE REPARCELACION MANZANA VPO		GERENCIA URBANISMO		31/12/2014	
100201	18472		N-3 P.P. PROYECTO DE REPARCELACION. MANZANA VPO		GERENCIA URBANISMO		31/12/2014	
100201	18473		N-3 P.P. PROYECTO DE REPARCELACION. MANZANA VPO		GERENCIA URBANISMO		31/12/2014	
100201	18496		P-9B PERI. 10% DE CESION OBLIGATORIA (PARCIAL A + PARCIAL		GERENCIA URBANISMO		31/12/2014	
100201	18497		V-1 (I) PERI AZUCARERA PARCELA IND-91 PMS		GERENCIA URBANISMO		31/12/2014	

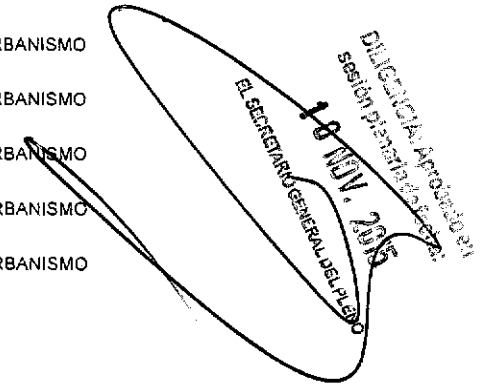

Patrimonio Público Suelo

RELACIÓN DE BIENES REDUCIDO

CLASIFICACIÓN	Nº BIEN	CANT.	DESCRIPCIÓN	ETIQUETA	C. GESTOR	C. COSTE	F. ALTA	F. BAJA
100201	18498		V-1 (I) PERI AZUCARERA PARCELA IND-90 PMS		GERENCIA URBANISMO		31/12/2014	
100201	19082		PARCELA 34 DEL ED SC-3		GERENCIA URBANISMO		16/12/2014	
100201	19083		PARCELA 37 DEL ED SC-3		GERENCIA URBANISMO		16/12/2014	
100201	19084		PARCELA 38 DEL ED SC-3		GERENCIA URBANISMO		16/12/2014	
100201	19085		PARCELA 39 DEL ED SC-3		GERENCIA URBANISMO		16/12/2014	
100201	19086		PARCELA 40 DEL ED SC-3		GERENCIA URBANISMO		16/12/2014	
100201	19087		PARCELA 41 DEL ED SC-3		GERENCIA URBANISMO		16/12/2014	
100201	19088		PARCELA 42 DEL ED SC-3		GERENCIA URBANISMO		16/12/2014	
100201	19089		PARCELA 43 DEL ED SC-3		GERENCIA URBANISMO		16/12/2014	
100201	19090		PARCELA DOTACIONAL SGEQ SUNP-1 FONTANAR		GERENCIA URBANISMO		16/12/2014	
100201	19091		PARCELA EDUCATIVA EN VILLARRUBIA UE V-3		GERENCIA URBANISMO		16/12/2014	
100201	19092		PARCELA INDUSTRIAL B14 MANZANA J SAN ELOY PP CTRA. PALMA		GERENCIA URBANISMO		16/12/2014	
100201	19093		PARCELA INDUSTRIAL B15 MANZANA J SAN ELOY PP CTRA. PALMA		GERENCIA URBANISMO		16/12/2014	
100201	19094		PARCELA INDUSTRIAL B16 MANZANA J SAN ELOY PP CTRA. PALMA		GERENCIA URBANISMO		16/12/2014	
100201	19095		PARCELA INDUSTRIAL B17 MANZANA J SAN ELOY PP CTRA. PALMA		GERENCIA URBANISMO		16/12/2014	
100201	19096		PARCELA INDUSTRIAL B18 MANZANA J SAN ELOY PP CTRA. PALMA		GERENCIA URBANISMO		16/12/2014	
100201	19097		PARCELA INDUSTRIAL B19 MANZANA J SAN ELOY PP CTRA. PALMA		GERENCIA URBANISMO		16/12/2014	

DILIGENCIA: Aprobado en sesión plenaria de fecha:
10 NOV. 2015
EL SECRETARIO GENERAL DEL PLENO

Patrimonio Público Suelo

RELACIÓN DE BIENES REDUCIDO

CLASIFICACIÓN	Nº BIEN	CANT.	DESCRIPCIÓN	ETIQUETA	C. GESTOR	C. COSTE	F. ALTA	F. BAJA
100201	19098		PARCELA INDUSTRIAL B20 MANZANA J SAN ELOY PP CTRA. PALMA		GERENCIA URBANISMO		16/12/2014	
100201	19099		PARCELA INDUSTRIAL B3 MANZANA J SAN ELOY PP CTRA. PALMA		GERENCIA URBANISMO		16/12/2014	
100201	19100		PARCELA INDUSTRIAL B6 MANZANA J SAN ELOY PP CTRA. PALMA		GERENCIA URBANISMO		16/12/2014	
100201	19101		PARCELA INDUSTRIAL B7 MANZANA J SAN ELOY PP CTRA. PALMA		GERENCIA URBANISMO		16/12/2014	
100201	19102		PARCELA INDUSTRIAL B8 MANZANA J SAN ELOY PP CTRA. PALMA		GERENCIA URBANISMO		16/12/2014	
100201	19103		PARCELA INDUSTRIAL B9 MANZANA J SAN ELOY PP CTRA. PALMA		GERENCIA URBANISMO		16/12/2014	
100201	19104		PARCELA INDUSTRIAL C11 MANZANA J SAN ELOY PP CTRA. PALMA		GERENCIA URBANISMO		16/12/2014	
100201	19105		PARCELA INDUSTRIAL C12 MANZANA J SAN ELOY PP CTRA. PALMA		GERENCIA URBANISMO		16/12/2014	
100201	19106		PARCELA INDUSTRIAL C13 MANZANA J SAN ELOY PP CTRA. PALMA		GERENCIA URBANISMO		16/12/2014	
100201	19107		PARCELA INDUSTRIAL C14 MANZANA J SAN ELOY PP CTRA. PALMA		GERENCIA URBANISMO		16/12/2014	
100201	19108		PARCELA INDUSTRIAL C15 MANZANA J SAN ELOY PP CTRA. PALMA		GERENCIA URBANISMO		16/12/2014	
100201	19109		PARCELA INDUSTRIAL C16 MANZANA J SAN ELOY PP CTRA. PALMA		GERENCIA URBANISMO		16/12/2014	
100201	19110		PARCELA INDUSTRIAL C23 MANZANA J SAN ELOY PP CTRA. PALMA		GERENCIA URBANISMO		16/12/2014	
100201	19111		PARCELA INDUSTRIAL C24 MANZANA J SAN ELOY PP CTRA. PALMA		GERENCIA URBANISMO		16/12/2014	


DILIGENCIA: Acredito con mi firma electrónica
10 NOV. 2015
EL SECRETARIO GENERAL DEL PLENO

00419

Patrimonio Público Suelo

RELACIÓN DE BIENES REDUCIDO

CLASIFICACIÓN	Nº BIEN	CANT.	DESCRIPCIÓN	ETIQUETA	C. GESTOR	C. COSTE	F. ALTA	F. BAJA
100201	19112		PARCELA INDUSTRIAL C26 MANZANA J SAN ELOY PP CTRA. PALMA		GERENCIA URBANISMO		16/12/2014	
100201	19113		PARCELA INDUSTRIAL C27 MANZANA J SAN ELOY PP CTRA. PALMA		GERENCIA URBANISMO		16/12/2014	
100201	19114		PARCELA INDUSTRIAL C28 MANZANA J SAN ELOY PP CTRA. PALMA		GERENCIA URBANISMO		16/12/2014	
100201	19115		PARCELA INDUSTRIAL C29 MANZANA J SAN ELOY PP CTRA. PALMA		GERENCIA URBANISMO		16/12/2014	
100201	19130		TERRENO CASA EN PLAZA DEL SOCORRO, 15 (PLAZA ALMAGRA, 15)		GERENCIA URBANISMO		16/12/2014	
100201	19131		TERRENO EDIFICIO EN PEDRO MUÑOZ, 17 (PLAZA CORREDERA 34)		GERENCIA URBANISMO		16/12/2014	
100201	19132		TERRENO EDIFICIO EN PLAZA DE LA CORREDERA, 40. ANTIGUAS OFICINAS		GERENCIA URBANISMO		16/12/2014	
100201	19133		TERRENO LOCAL COMERCIAL EN POLIGONO GUADALQUIVIR, C/		GERENCIA URBANISMO		16/12/2014	
100201	19247		CC P.P. FASE 2 (CC-2) PARCELA 36B RESIDENCIAL VPO		GERENCIA URBANISMO		28/11/2006	
100201	19439		MU-8 E.D. PROYECTO DE REPARCELACION. PARCELA 1.2. PMS		GERENCIA URBANISMO		18/12/2014	
100201	19440		MU-8 E.D. PROYECTO DE REPARCELACION. PARCELA 2.14. PMS		GERENCIA URBANISMO		18/12/2014	
100201	19441		MU-8 E.D. PROYECTO DE REPARCELACION. PARCELA 2.16. PMS		GERENCIA URBANISMO		18/12/2014	
100201	19442		MU-8 E.D. PROYECTO DE REPARCELACION. PARCELA 3.18		GERENCIA URBANISMO		18/12/2014	
100201	19451		MU-8 E.D. PROYECTO DE REPARCELACION. PARCELA 3.5. PMS		GERENCIA URBANISMO		18/12/2014	
100201	14573		AL-2 PERI. PARCELA EDIFICABLE 2.9		GERENCIA URBANISMO		31/12/2004	

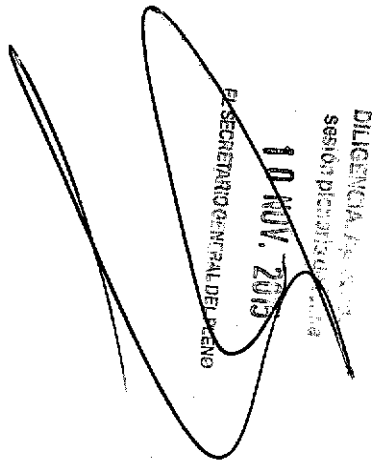

Patrimonio Público Suelo

RELACIÓN DE BIENES REDUCIDO

CLASIFICACIÓN	Nº BIEN	CANT.	DESCRIPCIÓN	ETIQUETA	C. GESTOR	C. COSTE	F. ALTA	F. BAJA
TOTAL CLASIFICACIÓN:	**100201**		**TERRENOS URBANOS - URBANIZABLES PMS**		**208**			
100202	18402		TERRENOS EN FINCA 23475 PARA DESARROLLO INDUSTRIAL EN LA		GERENCIA URBANISMO		16/12/2014	
100202	18403		TERRENOS EN FINCA 12561 PARA DESARROLLO INDUSTRIAL EN LA		GERENCIA URBANISMO		16/12/2014	
100202	18404		TERRENOS EN FINCA 23489 PARA DESARROLLO INDUSTRIAL EN LA		GERENCIA URBANISMO		16/12/2014	
100202	18405		TERRENOS EN FINCA 26026 PARA DESARROLLO INDUSTRIAL LA		GERENCIA URBANISMO		16/12/2014	
100202	18406		TERRENOS EN FINCA 9818-N PARA DESARROLLO INDUSTRIAL EN LA		GERENCIA URBANISMO		16/12/2014	
100202	18407		TERRENOS EN FINCA 20111 PARA DESARROLLO INDUSTRIAL LA		GERENCIA URBANISMO		16/12/2014	
100202	18408		TERRENO EN FINCA 6834 PARA DESARROLLO INDUSTRIAL EN LA		GERENCIA URBANISMO		16/12/2014	
100202	18409		TERRENO EN FINCA 20129 PARA DESARROLLO INDUSTRIAL EN LA		GERENCIA URBANISMO		16/12/2014	
100202	18425		TERRENO EN FINCA 7034 PARA DESARROLLO INDUSTRIAL EN LA		GERENCIA URBANISMO		16/12/2014	
TOTAL CLASIFICACIÓN:	**100202**		**TERRENOS RÚSTICOS PMS**		**9**			
110401	18398		LOCAL COMERCIAL EN POLIGONO DEL GUADALQUIVIR, C/ GENERAL		GERENCIA URBANISMO		16/12/2014	
110401	18399		CASA EN PLAZA DEL SOCORRO Nº 15 (PLAZA ALMAGRA, 15)		GERENCIA URBANISMO		16/12/2014	
110401	18400		EDIFICIO EN PLAZA DE LA CORREDERA Nº 40 (CASA DE ANA		GERENCIA URBANISMO		16/12/2014	

EL SECRETARIO GENERAL DEL PLENO
10 NOV. 2015

AYUNTAMIENTO DE CORDOBA

Patrimonio Público Suelo

RELACIÓN DE BIENES REDUCIDO


CLASIFICACIÓN	Nº BIEN	CANT.	DESCRIPCIÓN	ETIQUETA	C. GESTOR	C. COSTE	F. ALTA	F. BAJA
110401	16427		EDIFICIO EN PEDRO MUÑOZ 17 (PLAZA CORREDERA 34)		GERENCIA URBANISMO		16/12/2014	
	TOTAL CLASIFICACIÓN:		**110401 CONSTRUCCIONES PMS**		**4**			
200201	14575		AL-3 PERI. ALCOLEA-3. 10% CESION OBLIGATORIA		GERENCIA URBANISMO		31/12/2002	
200201	14577		AL-4 E.D. ALCOLEA-4. 10% CESION OBLIGATORIA		GERENCIA URBANISMO		31/12/2002	
200201	14587		AN-1 E.D. BARRIO DEL ANGEL-1 10% CESION OBLIGATORIA		GERENCIA URBANISMO		31/12/2002	
200201	14589		AN-1 P.P. BARRIO DEL ANGEL-1 10% CESION OBLIGATORIA		GERENCIA URBANISMO		31/12/2002	
200201	14591		AN-2 P.P. BARRIO DEL ANGEL-2 10% CESION OBLIGATORIA		GERENCIA URBANISMO		31/12/2002	
200201	14593		AN-2 PERI. BARRIO DEL ANGEL-2 10% CESION OGLIGATORIA		GERENCIA URBANISMO		31/12/2002	
200201	14595		AN-3 P.P. BARRIO DEL ANGEL-3 10% CESION OBLIGATORIA		GERENCIA URBANISMO		31/12/2002	
200201	14599		B-1 PERI. U.E.III. ABEN HAZAN. EXCESOS		GERENCIA URBANISMO		31/12/2000	
200201	14601		B-10 PERI. CANONIGO ALVARO PIZAÑO. 10% CESION OBLIGATORIA		GERENCIA URBANISMO		31/12/2002	
200201	14619		B-28 PERI. NUESTRA SEÑORA DE BELEN. 10% CESION OBLIGATORIA		GERENCIA URBANISMO		31/12/2002	
200201	14621		B-30 PERI. QUITAPESARES. 10% CESION OBLIGATORIA		GERENCIA URBANISMO		31/12/2002	
200201	14623		B-32 E.D. CL ESCULTOR TEODOSIO SANCHEZ. 10% CESION OBLIGATORIA		GERENCIA URBANISMO		31/12/2002	

DILIGENCIA: Para hacer constar que el presente documento fue aprobado en sesión plenaria de esta fecha
10 NOV. 2015
EL SECRETARIO GENERAL DEL PLENO

Patrimonio Público Suelo

RELACIÓN DE BIENES REDUCIDO

CLASIFICACIÓN	Nº BIEN	CANT.	DESCRIPCIÓN	ETIQUETA	C. GESTOR	C. COSTE	F. ALTA	F. BAJA
200201	14625		B-33 PERI. HUERTA DEL HIERRO. 10% CESION OBLIGATORIA		GERENCIA URBANISMO		31/12/2002	
200201	14629		B-7B PERI. HERMANO BONIFACIO ESTE. 10% CESION OBLIGATORIA		GERENCIA URBANISMO		31/12/2002	
200201	14633		COLINA L.C. P.P. 10% CESION OBLIGATORIA		GERENCIA URBANISMO		31/12/2002	
200201	14635		CS-1 PAU CIUDAD SANITARIA. 10% CESION OBLIGATORIA		GERENCIA URBANISMO		21/12/2006	
200201	14637		CUEVAS DE ALTAZAR CA. PERI. 10% CESION OBLIGATORIA		GERENCIA URBANISMO		31/12/2002	
200201	14639		CHI-1A PERI. CHINALES-1.A. 10% CESION OBLIGATORIA		GERENCIA URBANISMO		31/12/2002	
200201	14641		CHI-1B PERI. CHINALES-1.B. 10% CESION OBLIGATORIA		GERENCIA URBANISMO		31/12/2002	
200201	14643		CHI-1C PERI. CHINALES 1.C. 10% CESION OBLIGATORIA PARCIAL B		GERENCIA URBANISMO		21/12/2006	
200201	14645		CHI-3 PERI. CHINALES-3. 10% CESION OBLIGATORIA		GERENCIA URBANISMO		31/12/2002	
200201	14647		DOÑA MANUELA D.M.P.P. 10% CESION OBLIGATORIA		GERENCIA URBANISMO		31/12/2002	
200201	14681		E-4 E.D. ENCINAREJO-4. 10% CESION OBLIGATORIA		GERENCIA URBANISMO		31/12/2002	
200201	14683		E-5 E.D. ENCINAREJO-5. 10% CESION OBLIGATORIA		GERENCIA URBANISMO		31/12/2002	
200201	14685		F(I) PERI. SAN CARLOS. 10% CESION OBLIGATORIA		GERENCIA URBANISMO		31/12/2002	
200201	14687		F-6 PERI. SOLARES DE SAN RAFAEL. 10% CESION OBLIGATORIA		GERENCIA URBANISMO		31/12/2002	

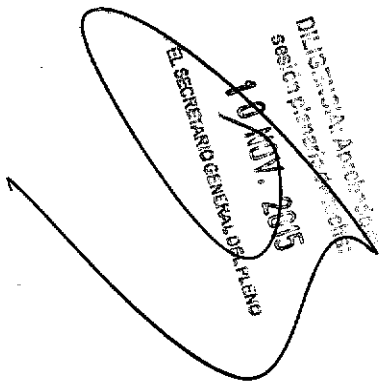

Patrimonio Público Suelo

RELACIÓN DE BIENES REDUCIDO

CLASIFICACIÓN	Nº BIEN	CANT.	DESCRIPCIÓN	ETIQUETA	C. GESTOR	C. COSTE	F. ALTA	F. BAJA
200201	14689		GOLONDRINA L.G. P.P. INDUSTRIAL LA. 10% CESION OBLIGATORIA		GERENCIA URBANISMO		31/12/2002	
200201	14691		H-1 P.P. HIGUERON CENTRO. 10% CESION OBLIGATORIA		GERENCIA URBANISMO		31/12/2002	
200201	14693		H-2 P.P. HIGUERON - NORTE. 10% CESION OBLIGATORIA		GERENCIA URBANISMO		31/12/2002	
200201	14695		H-3 P.P. HIGUERON-OESTE. 10% CESION OBLIGATORIA		GERENCIA URBANISMO		31/12/2002	
200201	14697		HB-SC. PERI HIGUERON BAJO - SANTA CLARA. 10% CESION OBLIGATORIA		GERENCIA URBANISMO		31/12/2002	
200201	14699		LE-1 PAU CIUDAD JARDIN DE LEVANTE. 10% CESION OBLIGATORIA		GERENCIA URBANISMO		21/12/2006	
200201	14705		M-1 P.P. MAJANEQUE. 10% CESION OBLIGATORIA		GERENCIA URBANISMO		31/12/2002	
200201	14707		M-2 P.P. MAJANEQUE-2. 10% CESION OBLIGATORIA		GERENCIA URBANISMO		31/12/2002	
200201	14709		M-3 P.P. MAJANEQUE-3. 10% CESION OBLIGATORIA		GERENCIA URBANISMO		31/12/2002	
200201	14713		MA-4A PERI. LAS DELICIAS OESTE. 10% CESION OBLIGATORIA		GERENCIA URBANISMO		31/12/2002	
200201	14715		MA-4D PERI. EL SILO. 10% CESION OBLIGATORIA		GERENCIA URBANISMO		31/12/2002	
200201	14717		MU-1 E.D. CERRO MURIANO-1. 10% CESION OBLIGATORIA		GERENCIA URBANISMO		31/12/2002	
200201	14719		MU-1 P.P. ANTIGUAS MINAS DE COBRE. 10% CESION OBLIGATORIA		GERENCIA URBANISMO		18/12/2007	
200201	14721		MU-1 P.P. ANTIGUAS MINAS DE COBRE. 10% CESION OBLIGATORIA		GERENCIA URBANISMO		02/11/2010	

DILIGENCIA: Para hacer constar que el presente documento se corresponde con el aprobado en sesión celebrada por el Pleno de esta Corporación el día 10 NOV. 2015
EL SECRETARIO GENERAL DEL PLENO

004224

Patrimonio Público Suelo

RELACIÓN DE BIENES REDUCIDO

CLASIFICACIÓN	Nº BIEN	CANT.	DESCRIPCIÓN	ETIQUETA	C. GESTOR	C. COSTE	F. ALTA	F. BAJA
200201	14723		MU-13 E.D. CERRO MURIANO 13. 10% CESION OBLIGATORIA		GERENCIA URBANISMO		31/12/2002	
200201	14725		MU-2 P.P. FERROCARRIL NORTE. 10% CESION OBLIGATORIA		GERENCIA URBANISMO		31/12/2002	
200201	14727		MU-3 E.D. CERRO MURIANO-3. 10% CESION OBLIGATORIA		GERENCIA URBANISMO		31/12/2002	
200201	14729		MU-3 P.P. VILLA SANJURJO. 10% CESION OBLIGATORIA		GERENCIA URBANISMO		31/12/2002	
200201	14731		MU-4 PERI. CERRO MURIANO-4. 10% CESION OBLIGATORIA		GERENCIA URBANISMO		31/12/2002	
200201	14733		MU-5 E.D. CERRO MURIANO-5. 10% CESION OBLIGATORIA		GERENCIA URBANISMO		31/12/2002	
200201	14735		MU-5 NORTE P.P. 10% CESION OBLIGATORIA		GERENCIA URBANISMO		31/12/2002	
200201	14737		MU-6 PERI. CERRO MURIANO-6. 10% CESION OBLIGATORIA		GERENCIA URBANISMO		31/12/2002	
200201	14739		MU-7 E.D. CERRO MURIANO-7. 10% CESION OBLIGATORIA		GERENCIA URBANISMO		31/12/2002	
200201	14745		N-2 P.P. HUERTA SALDAÑA. 10% CESION OBLIGATORIA		GERENCIA URBANISMO		31/12/2002	
200201	14773		O-2 P.P. CIUDAD JARDIN PONIENTE-2. 10% CESION OBLIGATORIA		GERENCIA URBANISMO		31/08/2012	
200201	14775		O-3 P.P. CIUDAD JARDIN PONIENTE-3. 10% CESION OBLIGATORIA		GERENCIA URBANISMO		31/12/2002	
200201	14783		O-8 P.P. 10% CESION OBLIGATORIA. PARCIAL B		GERENCIA URBANISMO		02/09/2005	
200201	14785		O-8 P.P. 10% CESION OBLIGATORIA. PARCIAL C		GERENCIA URBANISMO		02/09/2005	


EL SECRETARIO GENERAL DEL PLENO
10 NOV. 2015

AYUNTAMIENTO DE CORDOBA

Patrimonio Público Suelo

RELACIÓN DE BIENES REDUCIDO

CLASIFICACIÓN	Nº BIEN	CANT.	DESCRIPCIÓN	ETIQUETA	C. GESTOR	C. COSTE	F. ALTA	F. BAJA
200201	14793		PILA-1 PERI. POLIGONO LOS ANGELES-1. 10% CESION		GERENCIA URBANISMO		31/12/2002	
200201	14795		PILA-2 PERI. POLIGONO LOS ANGELES-2. 10% CESION		GERENCIA URBANISMO		31/12/2002	
200201	14797		PONIENTE AMPLIACION Z.I.P.P. (I)-1. 10% CESION OBLIGATORIA		GERENCIA URBANISMO		31/12/2002	
200201	14799		Q-2 PERI. QUEMADILLAS. 10% CESION OBLIGATORIA		GERENCIA URBANISMO		31/12/2002	
200201	14805		QUEMADAS (I)-2 P.P. AMPLIACION POLIGONO. 10% CESION		GERENCIA URBANISMO		31/12/2002	
200201	14807		RASO DE LA MALA NOCHE RMN. P.U. 10% CESION OBLIGATORIA		GERENCIA URBANISMO		31/12/2002	
200201	14815		RINCONADA PAU (I)-6. 10% CESION OBLIGATORIA		GERENCIA URBANISMO		31/12/2010	
200201	14817		SANTA ANA DE LA ALBAIDA NORTE SAA-N PAU. 10% CESION		GERENCIA URBANISMO		09/11/2006	
200201	14819		SANTA CRUZ NORTE C-4 P.P. (I). 10% CESION OBLIGATORIA		GERENCIA URBANISMO		31/12/2002	
200201	14821		SANTA CRUZ-1 C-1 E.D. 10% CESION OBLIGATORIA		GERENCIA URBANISMO		31/12/2002	
200201	14823		SANTA CRUZ-2 C-2 E.D. 10% CESION OBLIGATORIA		GERENCIA URBANISMO		31/12/2002	
200201	14825		SANTA CRUZ-3 C-3 PERI. 10% CESION OBLIGATORIA		GERENCIA URBANISMO		31/12/2002	
200201	14827		SANTA CRUZ-4 C-4 PERI. 10% CESION OBLIGATORIA		GERENCIA URBANISMO		31/12/2002	
200201	14829		SANTA CRUZ - ESTE C-3 P.P. 10% CESION OBLIGATORIA		GERENCIA URBANISMO		31/12/2002	

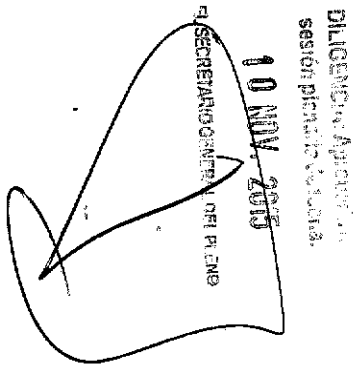


00426

Patrimonio Público Suelo

RELACIÓN DE BIENES REDUCIDO


CLASIFICACIÓN	Nº BIEN	CANT.	DESCRIPCIÓN	ETIQUETA	C. GESTOR	C. COSTE	F. ALTA	F. BAJA
200201	14831		SANTA CRUZ - OESTE C-1 P.P. 10% CESION OBLIGATORIA		GERENCIA URBANISMO		31/12/2002	
200201	14833		SANTA CRUZ - SUR C-2 P.P. 10% CESION OBLIGATORIA		GERENCIA URBANISMO		31/12/2002	
200201	14849		SOL. PERI. EL ES. 10% CESION OBLIGATORIA		GERENCIA URBANISMO		31/12/2002	
200201	14851		SOL - NORTE PERI EL ES-N. 10% CESION OBLIGATORIA		GERENCIA URBANISMO		31/12/2002	
200201	14881		SS-1 PERI. CTRA. DE CASTRO. 10% CESION OBLIGATORIA		GERENCIA URBANISMO		31/12/2002	
200201	14883		SS-12 E.D. PERI. UE-1 AVD DE CADIZ. 10% CESION OBLIGATORIA		GERENCIA URBANISMO		31/07/2007	
200201	14887		SS-12 E.D. PERI. UE-3 AVD DE CADIZ. 10% CESION OBLIGATORIA		GERENCIA URBANISMO		31/07/2007	
200201	14889		SS-12 E.D. PERI UE-4 AVD DE CADIZ. 10% CESION OBLIGATORIA		GERENCIA URBANISMO		31/07/2007	
200201	14891		SS-3 E.D. CL ACERA DEL RIO. 10% CESION OBLIGATORIA		GERENCIA URBANISMO		31/12/2002	
200201	14899		SS-8 PERI. CORDEL DE ECIJA. 10% CESION OBLIGATORIA		GERENCIA URBANISMO		31/12/2002	
200201	14901		TORREBLANCA T.B.P.P. 10% CESION OBLIGATORIA		GERENCIA URBANISMO		31/12/2002	
200201	14905		TR-1 P.P. LA CABALLERA. 10% CESION OBLIGATORIA		GERENCIA URBANISMO		31/12/2002	
200201	14907		SANTA MARIA DE TRASSIERRA.E.D. TR-2. 10% CESION OBLIGATORIA		GERENCIA URBANISMO		31/12/2002	
200201	14911		TR-2 EL NORTE P.P. 10% CESION OBLIGATORIA		GERENCIA URBANISMO		31/12/2002	

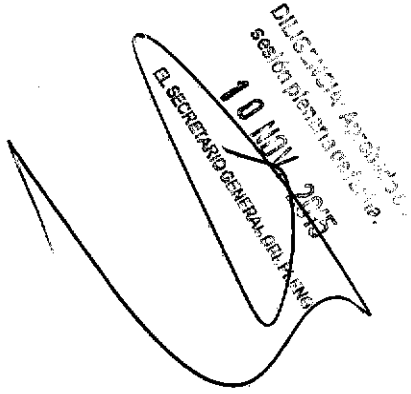

Patrimonio Público Suelo

RELACIÓN DE BIENES REDUCIDO

CLASIFICACIÓN	Nº BIEN	CANT.	DESCRIPCIÓN	ETIQUETA	C. GESTOR	C. COSTE	F. ALTA	F. BAJA
200201	14913		TR-3 P.P. CERRO MURILLO. 10% CESION OBLIGATORIA		GERENCIA URBANISMO		31/12/2002	
200201	14945		V-3 P.P. (I) CTRA. DE ALMODOVAR. 10% CESION OBLIGATORIA		GERENCIA URBANISMO		31/12/2002	
200201	14947		V-4 PERI. VILLARRUBIA-4- 10% CESION OBLIGATORIA		GERENCIA URBANISMO		31/12/2002	
200201	14949		V-6 PERI. VILLARRUBIA-6. 10% CESION OBLIGATORIA		GERENCIA URBANISMO		31/12/2002	
200201	14951		VA-1 PERI. VALENZONEJA-1. 10% CESION OBLIGATORIA		GERENCIA URBANISMO		31/12/2002	
200201	14953		VA-2 PERI. VALENZONEJA-2. 10% CESION OBLIGATORIA		GERENCIA URBANISMO		31/12/2002	
200201	18601		MU-4 P.P. LA PERSEVERANCIA. 10% DE CESION OBLIGATORIA		GERENCIA URBANISMO		31/12/2014	
200201	19116		APROVECHAMIENTO URBANISTICO EN PP I-2		GERENCIA URBANISMO		16/12/2014	
200201	19117		APROVECHAMIENTO URBANISTICO EN ED CV-3		GERENCIA URBANISMO		16/12/2014	
200201	19118		APROVECHAMIENTO URBANISTICO EN ED LE 1C		GERENCIA URBANISMO		16/12/2014	
200201	19119		APROVECHAMIENTO URBANISTICO EN PAU I-4		GERENCIA URBANISMO		16/12/2014	
200201	19120		APROVECHAMIENTO URBANISTICO EN PERI MA-5		GERENCIA URBANISMO		16/12/2014	
200201	19121		APROVECHAMIENTO URBANISTICO EN PERI SC-2b		GERENCIA URBANISMO		16/12/2014	
200201	19122		APROVECHAMIENTO URBANISTICO EN PERI SS-10		GERENCIA URBANISMO		16/12/2014	

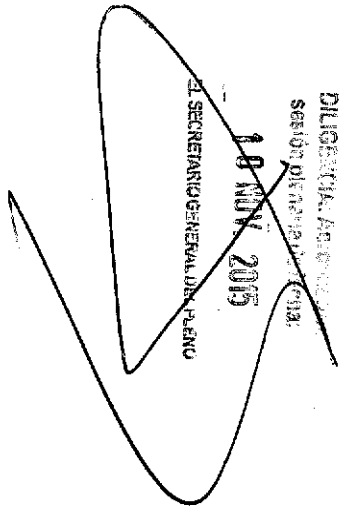

00428


Patrimonio Público Suelo

RELACIÓN DE BIENES REDUCIDO

CLASIFICACIÓN	Nº BIEN	CANT.	DESCRIPCIÓN	ETIQUETA	C. GESTOR	C. COSTE	F. ALTA	F. BAJA
200201	19123		APROVECHAMIENTO URBANISTICO EN PERI SS-9		GERENCIA URBANISMO		16/12/2014	
200201	19124		APROVECHAMIENTO URBANISTICO EN PP PAU I-5 (SG CTIM b)		GERENCIA URBANISMO		16/12/2014	
200201	19125		APROVECHAMIENTO URBANISTICO EN PP PAU SANTA MARTA		GERENCIA URBANISMO		16/12/2014	
200201	19126		APROVECHAMIENTO URBANISTICO EN PP PAU SANTA MARTA (SG CTIM)		GERENCIA URBANISMO		16/12/2014	
200201	19127		APROVECHAMIENTO URBANISTICO EN PP S-2		GERENCIA URBANISMO		16/12/2014	
200201	19128		APROVECHAMIENTO URBANISTICO EN PP S-2		GERENCIA URBANISMO		16/12/2014	
200201	19129		APROVECHAMIENTOS URBANISTICO EN PP PAU I-5		GERENCIA URBANISMO		16/12/2014	
200201	14879		SRA-S PAU (PLAN DE SECTORIZACION DE SAN RAFAEL DE LA ALBAIDA SUR).		GERENCIA URBANISMO		31/12/2009	

TOTAL CLASIFICACIÓN: 200201 APROVECHAMIENTOS URBANÍSTICOS 104

TOTAL GENERAL: 325

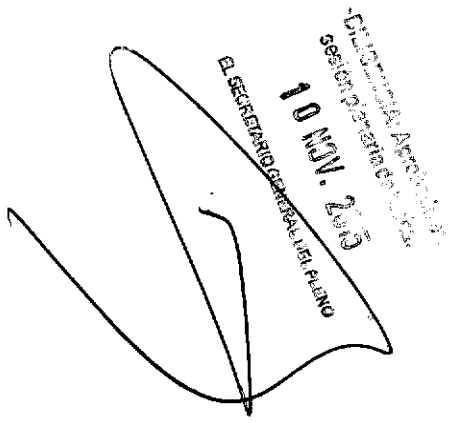

gmu AYUNTAMIENTO DE CORDOBA

RELACIÓN DE BIENES DE PROCORDOBA INCORPORADOS A GPA ENTIDAD AYUNTAMIENTO

Código	Nombre	F. Alta	Importe	Cod. Clasif.	Nom. Clasif.
18401	PARCELA A URBANIZAR EN PP O-8	16/12/2014	111.771,10	100201	TERRENOS URBANOS - URBANIZABLES PMS
18410	PARCELA EN ED CV-3 (C/ DECIMA, 6)	16/12/2014	50.363,18	100201	TERRENOS URBANOS - URBANIZABLES PMS
18411	PARCELA DOTACIONAL SGEQ SUNP-1	16/12/2014	0,00	100201	TERRENOS URBANOS - URBANIZABLES PMS
18412	CUOTA INDIVISA DEL 57,08% DE LA PARCELA 8.1.A DEL PAU O-4	16/12/2014	1.386.476,02	100201	TERRENOS URBANOS - URBANIZABLES PMS
18413	PARCELA 8.1 B PAU O-4	16/12/2014	4.787.983,28	100201	TERRENOS URBANOS - URBANIZABLES PMS
18414	PARCELA 9.2 DEL PAU O-4	16/12/2014	1.970.673,33	100201	TERRENOS URBANOS - URBANIZABLES PMS
18415	PARCELA 14.1 DEL PAU O-4	16/12/2014	886.565,67	100201	TERRENOS URBANOS - URBANIZABLES PMS
18416	PARCELA INDUSTRIAL T 3.1 DEL PP. CTRA. DE PALMA	16/12/2014	321.357,02	100201	TERRENOS URBANOS - URBANIZABLES PMS
18417	CUOTA INDIVISA DEL 10% PARCELA COMERCIAL 19 DEL PP N-1	16/12/2014	135.806,64	100201	TERRENOS URBANOS - URBANIZABLES PMS
18418	CUOTA INDIVISA 32,64% DE LA PARCELA 2.3 C DEL PP-O5	16/12/2014	877.893,99	100201	TERRENOS URBANOS - URBANIZABLES PMS
18419	PARCELA 11 B DEL PP O-7	16/12/2014	2.821.796,45	100201	TERRENOS URBANOS - URBANIZABLES PMS
18420	CUOTA INDIVISA 34,95% PARCELA RESIDENCIA 2.1.A DEL PERI CV-2	16/12/2014	67.049,12	100201	TERRENOS URBANOS - URBANIZABLES PMS
18421	PARCELA 1 DEL ED RG-2	16/12/2014	122.920,79	100201	TERRENOS URBANOS - URBANIZABLES PMS
18422	PARCELA 30 DEL ED SC-3	16/12/2014	24.405,75	100201	TERRENOS URBANOS - URBANIZABLES PMS
18423	PARCELA 32 DEL ED SC-3	16/12/2014	25.071,10	100201	TERRENOS URBANOS - URBANIZABLES PMS
18424	PARCELA 33 DEL ED SC-3	16/12/2014	24.405,75	100201	TERRENOS URBANOS - URBANIZABLES PMS
18426	CUOTA INDIVISA DEL 91,19% DE LA PARCELA 8.2.C DEL PAU O-4	16/12/2014	288.227,25	100201	TERRENOS URBANOS - URBANIZABLES PMS
19082	PARCELA 34 DEL ED SC-3	16/12/2014	24.405,75	100201	TERRENOS URBANOS - URBANIZABLES PMS
19083	PARCELA 37 DEL ED SC-3	16/12/2014	11.486,74	100201	TERRENOS URBANOS - URBANIZABLES PMS
19084	PARCELA 38 DEL ED SC-3	16/12/2014	11.486,74	100201	TERRENOS URBANOS - URBANIZABLES PMS
19085	PARCELA 39 DEL ED SC-3	16/12/2014	16.645,65	100201	TERRENOS URBANOS - URBANIZABLES PMS
19086	PARCELA 40 DEL ED SC-3	16/12/2014	11.549,73	100201	TERRENOS URBANOS - URBANIZABLES PMS
19087	PARCELA 41 DEL ED SC-3	16/12/2014	11.549,73	100201	TERRENOS URBANOS - URBANIZABLES PMS
19088	PARCELA 42 DEL ED SC-3	16/12/2014	11.549,73	100201	TERRENOS URBANOS - URBANIZABLES PMS
19089	PARCELA 43 DEL ED SC-3	16/12/2014	11.549,73	100201	TERRENOS URBANOS - URBANIZABLES PMS
19090	PARCELA DOTACIONAL SGEQ SUNP-1 FONTANAR	16/12/2014	283.295,32	100201	TERRENOS URBANOS - URBANIZABLES PMS
19091	PARCELA EDUCATIVA EN VILLARRUBIA UE V-3	16/12/2014	21.061,65	100201	TERRENOS URBANOS - URBANIZABLES PMS
19092	PARCELA INDUSTRIAL B14 MANZANA J SAN ELOY PP CTRA. PALMA	16/12/2014	105.001,48	100201	TERRENOS URBANOS - URBANIZABLES PMS
19093	PARCELA INDUSTRIAL B15 MANZANA J SAN ELOY PP CTRA. PALMA	16/12/2014	105.301,46	100201	TERRENOS URBANOS - URBANIZABLES PMS
19094	PARCELA INDUSTRIAL B16 MANZANA J SAN ELOY PP CTRA. PALMA	16/12/2014	105.563,28	100201	TERRENOS URBANOS - URBANIZABLES PMS
19095	PARCELA INDUSTRIAL B17 MANZANA J SAN ELOY PP CTRA. PALMA	16/12/2014	105.788,00	100201	TERRENOS URBANOS - URBANIZABLES PMS
19096	PARCELA INDUSTRIAL B18 MANZANA J SAN ELOY PP CTRA. PALMA	16/12/2014	104.734,36	100201	TERRENOS URBANOS - URBANIZABLES PMS
19097	PARCELA INDUSTRIAL B19 MANZANA J SAN ELOY PP CTRA. PALMA	16/12/2014	104.910,32	100201	TERRENOS URBANOS - URBANIZABLES PMS
19098	PARCELA INDUSTRIAL B20 MANZANA J SAN ELOY PP CTRA. PALMA	16/12/2014	103.831,24	100201	TERRENOS URBANOS - URBANIZABLES PMS
19099	PARCELA INDUSTRIAL B3 MANZANA J SAN ELOY PP CTRA. PALMA	16/12/2014	106.848,00	100201	TERRENOS URBANOS - URBANIZABLES PMS
19100	PARCELA INDUSTRIAL B6 MANZANA J SAN ELOY PP CTRA. PALMA	16/12/2014	106.848,00	100201	TERRENOS URBANOS - URBANIZABLES PMS
19101	PARCELA INDUSTRIAL B7 MANZANA J SAN ELOY PP CTRA. PALMA	16/12/2014	106.848,00	100201	TERRENOS URBANOS - URBANIZABLES PMS
19102	PARCELA INDUSTRIAL B8 MANZANA J SAN ELOY PP CTRA. PALMA	16/12/2014	106.848,00	100201	TERRENOS URBANOS - URBANIZABLES PMS
19103	PARCELA INDUSTRIAL B9 MANZANA J SAN ELOY PP CTRA. PALMA	16/12/2014	106.848,00	100201	TERRENOS URBANOS - URBANIZABLES PMS
19104	PARCELA INDUSTRIAL C11 MANZANA J SAN ELOY PP CTRA. PALMA	16/12/2014	53.000,00	100201	TERRENOS URBANOS - URBANIZABLES PMS
19105	PARCELA INDUSTRIAL C12 MANZANA J SAN ELOY PP CTRA. PALMA	16/12/2014	53.000,00	100201	TERRENOS URBANOS - URBANIZABLES PMS
19106	PARCELA INDUSTRIAL C13 MANZANA J SAN ELOY PP CTRA. PALMA	16/12/2014	53.000,00	100201	TERRENOS URBANOS - URBANIZABLES PMS
19107	PARCELA INDUSTRIAL C14 MANZANA J SAN ELOY PP CTRA. PALMA	16/12/2014	53.000,00	100201	TERRENOS URBANOS - URBANIZABLES PMS
19108	PARCELA INDUSTRIAL C15 MANZANA J SAN ELOY PP CTRA. PALMA	16/12/2014	53.000,00	100201	TERRENOS URBANOS - URBANIZABLES PMS

DILIGENCIA: Para hacer constar que la presente relación fue aprobada por el Pleno en sesión ordinaria de fecha 10 NOV. 2015

EL SECRETARIO GENERAL DEL PLENO

00430

Código	Nombre	F. Alta	Importe	Cod. Clasif.	Nom. Clasif.
19109	PARCELA INDUSTRIAL C16 MANZANA J SAN ELOY PP CTRA. PALMA	16/12/2014	53.000,00	100201	TERRENOS URBANOS - URBANIZABLES PMS
19110	PARCELA INDUSTRIAL C23 MANZANA J SAN ELOY PP CTRA. PALMA	16/12/2014	53.000,00	100201	TERRENOS URBANOS - URBANIZABLES PMS
19111	PARCELA INDUSTRIAL C24 MANZANA J SAN ELOY PP CTRA. PALMA	16/12/2014	53.000,00	100201	TERRENOS URBANOS - URBANIZABLES PMS
19112	PARCELA INDUSTRIAL C26 MANZANA J SAN ELOY PP CTRA. PALMA	16/12/2014	53.000,00	100201	TERRENOS URBANOS - URBANIZABLES PMS
19113	PARCELA INDUSTRIAL C27 MANZANA J SAN ELOY PP CTRA. PALMA	16/12/2014	53.000,00	100201	TERRENOS URBANOS - URBANIZABLES PMS
19114	PARCELA INDUSTRIAL C28 MANZANA J SAN ELOY PP CTRA. PALMA	16/12/2014	53.000,00	100201	TERRENOS URBANOS - URBANIZABLES PMS
19115	PARCELA INDUSTRIAL C29 MANZANA J SAN ELOY PP CTRA. PALMA	16/12/2014	53.000,00	100201	TERRENOS URBANOS - URBANIZABLES PMS
19130	TERRENO CASA EN PLAZA DEL SOCORRO, 15 (PLAZA ALMAGRA, 15)	16/12/2014	70.920,62	100201	TERRENOS URBANOS - URBANIZABLES PMS
19131	TERRENO EDIFICIO EN PEDRO MUÑOZ, 17 (PLAZA CORREDERA 34)	16/12/2014	86.424,17	100201	TERRENOS URBANOS - URBANIZABLES PMS
19132	TERRENO EDIFICIO EN PLAZA DE LA CORREDERA, 40. ANTIGUAS OFICIN	16/12/2014	144.607,38	100201	TERRENOS URBANOS - URBANIZABLES PMS
19133	TERRENO LOCAL COMERCIAL EN POLIGONO GUADALQUIVIR, C/ GENERA	16/12/2014	25.014,32	100201	TERRENOS URBANOS - URBANIZABLES PMS
18402	TERRENOS EN FINCA 23475 PARA DESARROLLO INDUSTRIAL EN LA RINC	16/12/2014	76.608,38	100202	TERRENOS RÚSTICOS PMS
18403	TERRENOS EN FINCA 12561 PARA DESARROLLO INDUSTRIAL EN LA RINC	16/12/2014	3.019,17	100202	TERRENOS RÚSTICOS PMS
18404	TERRENOS EN FINCA 23489 PARA DESARROLLO INDUSTRIAL EN LA RINC	16/12/2014	522.515,07	100202	TERRENOS RÚSTICOS PMS
18405	TERRENOS EN FINCA 26026 PARA DESARROLLO INDUSTRIAL LA RINCON	16/12/2014	36.900,60	100202	TERRENOS RÚSTICOS PMS
18406	TERRENOS EN FINCA 9818-N PARA DESARROLLO INDUSTRIAL EN LA RIN	16/12/2014	10.753,35	100202	TERRENOS RÚSTICOS PMS
18407	TERRENOS EN FINCA 20111 PARA DESARROLLO INDUSTRIAL LA RINCON	16/12/2014	411.549,04	100202	TERRENOS RÚSTICOS PMS
18408	TERRENO EN FINCA 6834 PARA DESARROLLO INDUSTRIAL EN LA RINCO	16/12/2014	633.933,24	100202	TERRENOS RÚSTICOS PMS
18409	TERRENO EN FINCA 20129 PARA DESARROLLO INDUSTRIAL EN LA RINCC	16/12/2014	392.464,58	100202	TERRENOS RÚSTICOS PMS
18425	TERRENO EN FINCA 7034 PARA DESARROLLO INDUSTRIAL EN LA RINCO	16/12/2014	141.056,94	100202	TERRENOS RÚSTICOS PMS
18398	LOCAL COMERCIAL EN POLIGONO DEL GUADALQUIVIR, C/ GENERAL LAZ	16/12/2014	100.057,26	110401	CONSTRUCCIONES PMS
18399	CASA EN PLAZA DEL SOCORRO Nº 15 (PLAZA ALMAGRA, 15)	16/12/2014	283.682,37	110401	CONSTRUCCIONES PMS
18400	EDIFICIO EN PLAZA DE LA CORREDERA Nº 40 (CASA DE ANA JACINTA)	16/12/2014	578.429,50	110401	CONSTRUCCIONES PMS
18427	EDIFICIO EN PEDRO MUÑOZ 17 (PLAZA CORREDERA 34)	16/12/2014	345.696,70	110401	CONSTRUCCIONES PMS
19116	APROVECHAMIENTO URBANISTICO EN PP I-2	16/12/2014	916.975,32	200201	APROVECHAMIENTOS URBANÍSTICOS
19117	APROVECHAMIENTO URBANISTICO EN ED CV-3	16/12/2014	146.921,35	200201	APROVECHAMIENTOS URBANÍSTICOS
19118	APROVECHAMIENTO URBANISTICO EN ED LE 1C	16/12/2014	48.380,29	200201	APROVECHAMIENTOS URBANÍSTICOS
19119	APROVECHAMIENTO URBANISTICO EN PAU I-4	16/12/2014	1.337.922,29	200201	APROVECHAMIENTOS URBANÍSTICOS
19120	APROVECHAMIENTO URBANISTICO EN PERI MA-5	16/12/2014	186.319,64	200201	APROVECHAMIENTOS URBANÍSTICOS
19121	APROVECHAMIENTO URBANISTICO EN PERI SC-2b	16/12/2014	185.727,15	200201	APROVECHAMIENTOS URBANÍSTICOS
19122	APROVECHAMIENTO URBANISTICO EN PERI SS-10	16/12/2014	417.179,41	200201	APROVECHAMIENTOS URBANÍSTICOS
19123	APROVECHAMIENTO URBANISTICO EN PERI SS-9	16/12/2014	574.677,75	200201	APROVECHAMIENTOS URBANÍSTICOS
19124	APROVECHAMIENTO URBANISTICO EN PP PAU I-5 (SG CTIM b)	16/12/2014	1.395.724,24	200201	APROVECHAMIENTOS URBANÍSTICOS
19125	APROVECHAMIENTO URBANISTICO EN PP PAU SANTA MARTA	16/12/2014	594.971,50	200201	APROVECHAMIENTOS URBANÍSTICOS
19126	APROVECHAMIENTO URBANISTICO EN PP PAU SANTA MARTA (SG CTIM)	16/12/2014	154.180,51	200201	APROVECHAMIENTOS URBANÍSTICOS
19127	APROVECHAMIENTO URBANISTICO EN PP S-2	16/12/2014	103.226,95	200201	APROVECHAMIENTOS URBANÍSTICOS
19128	APROVECHAMIENTO URBANISTICO EN PP S-2	16/12/2014	780.380,98	200201	APROVECHAMIENTOS URBANÍSTICOS
19129	APROVECHAMIENTOS URBANISTICO EN PP PAU I-5	16/12/2014	2.915.200,33	200201	APROVECHAMIENTOS URBANÍSTICOS
18905	VIRUSSCAN DELUXE	16/12/2014	0,00	500101	SOFTWARE
18906	AUTOCAD 2000 3D	16/12/2014	0,00	500101	SOFTWARE
18907	OFFICE 2000 PROFESIONAL 6 LICENCIAS	16/12/2014	0,00	500101	SOFTWARE
18908	SISTEMA OPERATIVO W2000 SERVER 6 LICENCIAS	16/12/2014	0,00	500101	SOFTWARE
18909	ALCONTAWIN	16/12/2014	0,00	500101	SOFTWARE
18910	PANDA ANTIVIRUS 2 LICENCIAS	16/12/2014	0,00	500101	SOFTWARE

Diputación Provincial de Ciudad Real
Sesión Plenaria de fecha
10 NOV. 2015
EL SECRETARIO GENERAL DEL PLENO

gmu AYUNTAMIENTO DE CÓRDOBA


RELACIÓN DE BIENES DE PROCORDOBA INCORPORADOS A GPA ENTIDAD AYUNTAMIENTO

Código	Nombre	F. Alta	Importe	Cod. Clasif.	Nom. Clasif.
18911	SISTEMA GESTION DOCUMENTAL ORGANIZACION ARCHIVOS DE PROCO	16/12/2014	0,00	500101	SOFTWARE
18912	ANTIVIRUS MACAFEE VSS SBM 10L PERPETUAL	16/12/2014	0,00	500101	SOFTWARE
18596	BICICLETA DE PASEO	16/12/2014	0,00	600101	VEHÍCULOS TERRESTRES
18571	CENTRALITA CP MD-110 I PROPIET. INF. VENTA	16/12/2014	0,00	800105	ELEMENTOS Y SISTEMAS DE SEGURIDAD Y COMUNICACIÓN
18474	SILLA GIRT. R/A TAP. ARAN NEGRO	16/12/2014	0,00	800201	MOBILIARIO GENERAL
18475	SILLA GIRT. R/A TAP. ARAN NEGRO	16/12/2014	0,00	800201	MOBILIARIO GENERAL
18476	SILLA GIRT. R/A TAP. ARAN NEGRO	16/12/2014	0,00	800201	MOBILIARIO GENERAL
18477	SILLA GIRT. R/A TAP. ARAN NEGRO	16/12/2014	0,00	800201	MOBILIARIO GENERAL
18478	SILLA GIRT. R/A TAP. ARAN NEGRO	16/12/2014	0,00	800201	MOBILIARIO GENERAL
18479	MESA JUNIAS VENEDA 200X110	16/12/2014	0,00	800201	MOBILIARIO GENERAL
18480	BUCK DE 3 CAJ. PVC VENECIA	16/12/2014	0,00	800201	MOBILIARIO GENERAL
18481	BUC 2 CAJONES VENZIA PERAL-GRIS	16/12/2014	0,00	800201	MOBILIARIO GENERAL
18482	BUC 2 CAJONES VENZIA PERAL-GRIS	16/12/2014	0,00	800201	MOBILIARIO GENERAL
18483	BUC 2 CAJONES VENZIA PERAL-GRIS	16/12/2014	0,00	800201	MOBILIARIO GENERAL
18484	MESA 120X80 VENEZIA PERAL-GRIS	16/12/2014	0,00	800201	MOBILIARIO GENERAL
18486	MESA 160X80 VENEZIA PERAL GRIS	16/12/2014	0,00	800201	MOBILIARIO GENERAL
18487	MESA 140X80 VENEZIA PERAL-GRIS	16/12/2014	0,00	800201	MOBILIARIO GENERAL
18488	MESA 160X80 VENEZIA PERAL GRIS	16/12/2014	0,00	800201	MOBILIARIO GENERAL
18489	MESA 140X80 VENEZIA PERAL-GRIS	16/12/2014	0,00	800201	MOBILIARIO GENERAL
18490	MESA 140X80 VENEZIA PERAL-GRIS	16/12/2014	0,00	800201	MOBILIARIO GENERAL
18492	MESA 100X58X74 VENEZIA PERAL-G	16/12/2014	0,00	800201	MOBILIARIO GENERAL
18493	MESA REDONDA 125 CM PERAL-GRIS	16/12/2014	0,00	800201	MOBILIARIO GENERAL
18494	MESA REUNIONES 400x110 PERAL GRIS	16/12/2014	0,00	800201	MOBILIARIO GENERAL
18495	ARMARIO 90X70 ESTANTES PERAL GRIS	16/12/2014	0,00	800201	MOBILIARIO GENERAL
18499	ARMARIO 90X77 PURTA PERAL GRIS	16/12/2014	0,00	800201	MOBILIARIO GENERAL
18500	ARMARIO 90X77 PURTA PERAL GRIS	16/12/2014	0,00	800201	MOBILIARIO GENERAL
18501	ARMARIO 90X77 PURTA PERAL GRIS	16/12/2014	0,00	800201	MOBILIARIO GENERAL
18502	ARMARIO 90X77 PURTA PERAL GRIS	16/12/2014	0,00	800201	MOBILIARIO GENERAL
18503	ARMARIO 90X77 PURTA PERAL GRIS	16/12/2014	0,00	800201	MOBILIARIO GENERAL
18504	ARMARIO 198x90 PUERTA PERAL G	16/12/2014	0,00	800201	MOBILIARIO GENERAL
18505	MAQUINA DE ESCRIBIR ELECTRONICA TRIUMPH ADLER TOPY	16/12/2014	0,00	800201	MOBILIARIO GENERAL
18506	ARMARIO 198x90 PUERTAS VEN. PER.	16/12/2014	0,00	800201	MOBILIARIO GENERAL
18507	ARMARIO 198X90 P. BAJAS VEN. PER.	16/12/2014	0,00	800201	MOBILIARIO GENERAL
18508	SILLA GIRT. R/A TAP. ARAN NEGRO	16/12/2014	0,00	800201	MOBILIARIO GENERAL
18510	MESA V-180X80 PERAL ANTRACITA	16/12/2014	0,00	800201	MOBILIARIO GENERAL
18511	ARMARIO V-198X90 PUERTAS V. PERAL ANT.	16/12/2014	0,00	800201	MOBILIARIO GENERAL
18512	ARMARIO V-198X90 S/PUERTAS PERAL ANT.	16/12/2014	0,00	800201	MOBILIARIO GENERAL
18513	ARMARIO V -198X90 P/BAJAS PERAL-ANT	16/12/2014	0,00	800201	MOBILIARIO GENERAL
18514	ARMARIO V-198X90 PUERTAS V-PERAL.ANT.	16/12/2014	0,00	800201	MOBILIARIO GENERAL
18515	ARMARIO V-198X90 PUERTAS V-PERAL.ANT.	16/12/2014	0,00	800201	MOBILIARIO GENERAL
18516	SILLA GIRT. R/A TAP. ARAN NEGRO	16/12/2014	0,00	800201	MOBILIARIO GENERAL
18517	ARMARIO 198X90 PUERTAS PERAL-GRIS ANTRACITA	16/12/2014	0,00	800201	MOBILIARIO GENERAL
18518	ARMARIO 90X77 PUERTAS PERAL GRIS ANTRACITA	16/12/2014	0,00	800201	MOBILIARIO GENERAL
18519	ARMARIO 198X90 PUESTAS PERAL GRIL ANTRACITA	16/12/2014	0,00	800201	MOBILIARIO GENERAL

DILIGENCIA. Acredita
sesión plenaria de fecha
10 NOV. 2015
EL SECRETARIO GENERAL DEL PLENO

00432


Código	Nombre	F. Alta	Importe	Cod. Clasif.	Nom. Clasif.
18520	ARMARIO 131X90 ESTANTES PERAL GRIS	16/12/2014	0,00	800201	MOBILIARIO GENERAL
18521	ARMARIO V 198X90 S/PUERTAS PERAL-ANT.	16/12/2014	0,00	800201	MOBILIARIO GENERAL
18522	ARMARIO DE 198X90 PUERTAS A JUEGO	16/12/2014	0,00	800201	MOBILIARIO GENERAL
18523	MESA JUNTAS OVAL, 240 PIES COPA PERAL	16/12/2014	0,00	800201	MOBILIARIO GENERAL
18524	MESA 140X80 VENEZIA PERAL GRIS	16/12/2014	0,00	800201	MOBILIARIO GENERAL
18525	MESA 140X80 VENEZIA PERAL GRIS	16/12/2014	0,00	800201	MOBILIARIO GENERAL
18526	MESA 100X56X74 VENEZIA PERAL G	16/12/2014	0,00	800201	MOBILIARIO GENERAL
18527	MESA 100X56X74 VENEZIA PERAL G	16/12/2014	0,00	800201	MOBILIARIO GENERAL
18528	MESA 100X56X74 VENEZIA PERAL G	16/12/2014	0,00	800201	MOBILIARIO GENERAL
18529	MESA JUNTAS 110, PIE COPA	16/12/2014	0,00	800201	MOBILIARIO GENERAL
18530	SILLA 54-FB ARAN NEGRO	16/12/2014	0,00	800201	MOBILIARIO GENERAL
18531	SILLA 54-FB ARAN NEGRO	16/12/2014	0,00	800201	MOBILIARIO GENERAL
18532	SILLA 54-FB ARAN NEGRO	16/12/2014	0,00	800201	MOBILIARIO GENERAL
18533	SILLA 54-FB ARAN NEGRO	16/12/2014	0,00	800201	MOBILIARIO GENERAL
18534	SILLA 54-FB ARAN NEGRO	16/12/2014	0,00	800201	MOBILIARIO GENERAL
18535	SILLA 54-FB ARAN NEGRO	16/12/2014	0,00	800201	MOBILIARIO GENERAL
18536	SILLA 54-FB ARAN NEGRO	16/12/2014	0,00	800201	MOBILIARIO GENERAL
18537	SILLA 54-FB ARAN NEGRO	16/12/2014	0,00	800201	MOBILIARIO GENERAL
18538	SILLA 54-FB ARAN NEGRO	16/12/2014	0,00	800201	MOBILIARIO GENERAL
18539	SILLA GIRATORIA 76 ARAN NEGRO	16/12/2014	0,00	800201	MOBILIARIO GENERAL
18540	SILLA GIRATORIA 76 ARAN NEGRO	16/12/2014	0,00	800201	MOBILIARIO GENERAL
18541	SILLON FIJO B102-FB TECNO 429	16/12/2014	0,00	800201	MOBILIARIO GENERAL
18542	SILLON FIJO B102-FB TECNO 429	16/12/2014	0,00	800201	MOBILIARIO GENERAL
18543	SILLON FIJO B102-FB TECNO 429	16/12/2014	0,00	800201	MOBILIARIO GENERAL
18544	SILLON FIJO B102-FB TECNO 429	16/12/2014	0,00	800201	MOBILIARIO GENERAL
18545	SILLON FIJO B102-FB TECNO 429	16/12/2014	0,00	800201	MOBILIARIO GENERAL
18546	SILLON FIJO B102-FB TECNO 429	16/12/2014	0,00	800201	MOBILIARIO GENERAL
18547	SILLON 8202-FB TECNO 429	16/12/2014	0,00	800201	MOBILIARIO GENERAL
18548	SILLON 8202-FB TECNO 429	16/12/2014	0,00	800201	MOBILIARIO GENERAL
18549	SILLON 8202-FB TECNO 429	16/12/2014	0,00	800201	MOBILIARIO GENERAL
18550	SILLON 8202-FB TECNO 429	16/12/2014	0,00	800201	MOBILIARIO GENERAL
18551	SILLON 8202-FB TECNO 429	16/12/2014	0,00	800201	MOBILIARIO GENERAL
18552	SILLON 8202-FB TECNO 429	16/12/2014	0,00	800201	MOBILIARIO GENERAL
18553	ARMARIO 90X77 PUERTAS PERAL GRIS ANTRACITA	16/12/2014	0,00	800201	MOBILIARIO GENERAL
18554	ARMARIO 90X77 PUERTAS PERAL GRIS ANTRACITA	16/12/2014	0,00	800201	MOBILIARIO GENERAL
18555	ARMARIO 90X77 PUERTAS PERAL GRIS ANTRACITA	16/12/2014	0,00	800201	MOBILIARIO GENERAL
18556	ARMARIO 90X77 PUERTAS PERAL GRIS ANTRACITA	16/12/2014	0,00	800201	MOBILIARIO GENERAL
18557	MESA 180X80 PERAL ANTRACITA	16/12/2014	0,00	800201	MOBILIARIO GENERAL
18558	MESA 140X80 VENEZIA PERAL GRIS	16/12/2014	0,00	800201	MOBILIARIO GENERAL
18559	ARMARIO 198X90 ESTANTES PERAL ANTRACITA	16/12/2014	0,00	800201	MOBILIARIO GENERAL
18560	ARMARIO 198X90 ESTANTES PERAL ANTRACITA	16/12/2014	0,00	800201	MOBILIARIO GENERAL
18561	ARMARIO 198X90 ESTANTES PERAL ANTRACITA	16/12/2014	0,00	800201	MOBILIARIO GENERAL
18562	ARMARIO 198X90 PUERTAS PERAL GRIS ANTRACITA	16/12/2014	0,00	800201	MOBILIARIO GENERAL
18563	ARMARIO 198X90 PUERTAS PERAL GRIS ANTRACITA	16/12/2014	0,00	800201	MOBILIARIO GENERAL

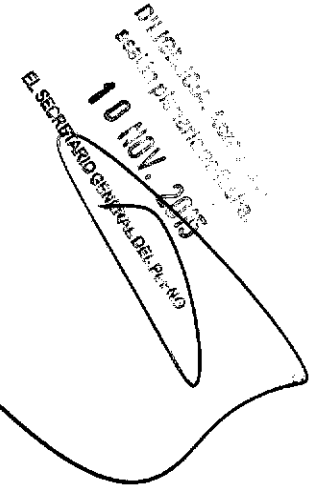

gmu AYUNTAMIENTO DE CORDOBA

RELACIÓN DE BIENES DE PROCORDOBA INCORPORADOS A GPA ENTIDAD AYUNTAMIENTO

Código	Nombre	F. Alta	Importe	Cod. Clasif.	Nom. Clasif.
18564	ARMARIO 198X90 PUERTAS PERAL GRIS ANTRACITA	16/12/2014	0,00	800201	MOBILIARIO GENERAL
18565	ARMARIO 198X90 PUERTAS PERAL GRIS ANTRACITA	16/12/2014	0,00	800201	MOBILIARIO GENERAL
18566	SILLON 8100-R BR. ALUM. BASE CROMO TECNO 429	16/12/2014	0,00	800201	MOBILIARIO GENERAL
18567	SILLON 8102-F BR. ALUM. TECNO 429	16/12/2014	0,00	800201	MOBILIARIO GENERAL
18568	SILLON 8102-F BR. ALUM. TECNO 429	16/12/2014	0,00	800201	MOBILIARIO GENERAL
18569	SILLON FIJO 8102-FB TECNO 429	16/12/2014	0,00	800201	MOBILIARIO GENERAL
18570	SILLON FIJO 8102-FB TECNO 429	16/12/2014	0,00	800201	MOBILIARIO GENERAL
18572	MESA PINO CON RUEDAS DE 100X90	16/12/2014	14,50	800201	MOBILIARIO GENERAL
18573	MESA 100X56 PASAC. PERAL GRIS ANTR.	16/12/2014	6,16	800201	MOBILIARIO GENERAL
18574	ESTANTERIAS EN VARIAS DEPENDENCIAS	16/12/2014	198,15	800201	MOBILIARIO GENERAL
18575	ESTANTERIAS METALICAS PARA SOTANO	16/12/2014	240,55	800201	MOBILIARIO GENERAL
18576	ESTANTERIAS METALICAS PARA SOTANO	16/12/2014	15,68	800201	MOBILIARIO GENERAL
18577	ESTANTERIAS METALICAS PARA SOTANO	16/12/2014	1,26	800201	MOBILIARIO GENERAL
18578	MESA REUNIONES 110 PED-MET. PERAL	16/12/2014	31,23	800201	MOBILIARIO GENERAL
18579	MESA 100X56 COLOR PERAL ANTRACITA	16/12/2014	17,57	800201	MOBILIARIO GENERAL
18580	ARMARIO 198X90 PUERTAS COLOR PERAL	16/12/2014	54,20	800201	MOBILIARIO GENERAL
18581	SILLA FIJA 54-FB ARAN NEGRO	16/12/2014	9,65	800201	MOBILIARIO GENERAL
18582	SILLA FIJA 54-FB ARAN NEGRO	16/12/2014	9,65	800201	MOBILIARIO GENERAL
18583	SILLA GIRATORIA 272-RB CON BRAZO ARAN NEGRO	16/12/2014	21,52	800201	MOBILIARIO GENERAL
18584	MESA 160X80 COLOR PERAL ANTRACITA	16/12/2014	22,56	800201	MOBILIARIO GENERAL
18585	MESA OFICINA 140X80 COLOR PERAL	16/12/2014	46,27	800201	MOBILIARIO GENERAL
18586	SILLA GIRATORIA 272-RB C. BRAZO	16/12/2014	42,51	800201	MOBILIARIO GENERAL
18587	TABURETE GIRATORIO 271 RT ARAN AZUL SOLANO	16/12/2014	51,33	800201	MOBILIARIO GENERAL
18588	SILLA GIRATORIA 272-RO, CON BRAZO ARAN NEGRO	16/12/2014	47,72	800201	MOBILIARIO GENERAL
18589	LAMPARA DE MESA LV 100COLOR NEGRO	16/12/2014	36,62	800201	MOBILIARIO GENERAL
18846	BUC CON RUEDAS 3 CAJONES COLOR PERAL	16/12/2014	44,81	800201	MOBILIARIO GENERAL
18843	AIRE ACONDICIONADO	16/12/2014	379,36	800203	ELECTRODOMESTICOS Y EQUPAMIENTO DE COCINA
18958	ORDENADOR NV A20 PIII600 128MG 10GB CD W2000	16/12/2014	0,00	800402	ORDENADORES
18959	ORDENADOR NV A20 PIII600 128MG 10GB CD W2000	16/12/2014	0,00	800402	ORDENADORES
18960	ORDENADOR NV A20 PIII600 128MG 10GB CD W2000	16/12/2014	0,00	800402	ORDENADORES
18961	ORDENADOR NV A20 PIII600 128MG 10GB CD W2000	16/12/2014	0,00	800402	ORDENADORES
18962	ORDENADOR SERVIDOR NETF X220 PIII/800 128MG 2 DISCOS	16/12/2014	0,00	800402	ORDENADORES
18967	ORDENADOR MONITOR 17"" E74 BLANCO	16/12/2014	0,00	800402	ORDENADORES
18980	IBM NVA20 PIIV1GHZ 20GB 128MG	16/12/2014	0,00	800402	ORDENADORES
18993	NV A41 P4 1,5 128MG 40GB CD ETH W2000	16/12/2014	0,00	800402	ORDENADORES
18994	NV A22P P4 1,6 128MB 20GB W2000	16/12/2014	0,00	800402	ORDENADORES
18995	NV A22P P4 1,6 128MB 20GB W2000	16/12/2014	0,00	800402	ORDENADORES
19001	ORDENADOR SCANNER HP MOD. 5550C	16/12/2014	0,00	800402	ORDENADORES
19002	ORDENADOR IBM NV A50P PIV 2 250MB 40GB TORRE	16/12/2014	0,00	800402	ORDENADORES
19004	ORDENADOR MONITOR TFT LE 15"" NEGRA	16/12/2014	0,00	800402	ORDENADORES
19006	ORDENADOR ASROCK VALL PIV 3,0 GHZ 630 LGA775S	16/12/2014	0,00	800402	ORDENADORES
19011	ORDENADOR KIBUTZ PIV 3.0 GHZ 630 LGA775S	16/12/2014	0,00	800402	ORDENADORES
19013	ORDENADOR IBM SISTEM X3400 7978- QUAD-CORE XEON E 6310	16/12/2014	0,00	800402	ORDENADORES
19014	ORDENADOR EQUIPO INFORMATICO CUORE DUO	16/12/2014	0,00	800402	ORDENADORES

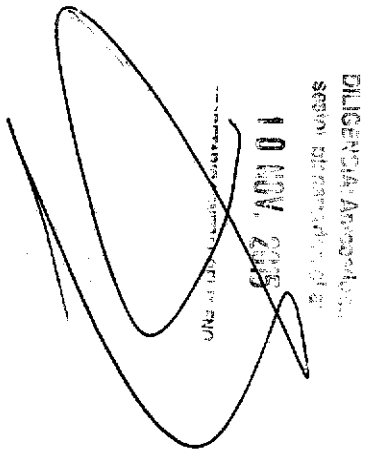

DILIGENCIA: Acredita... 10 NOV 2015

00434

Código	Nombre	F. Alta	Importe	Cod. Clasif.	Nom. Clasif.
19015	ORDENADOR EQUIPO INFORMATICO CUORE DUO C/PANTALLA	16/12/2014	0,00	800402	ORDENADORES
19018	ORDENADOR EQUIPO INFORMATICO CONFIG. BASICA C/PANTALLA	16/12/2014	0,00	800402	ORDENADORES
19019	ORDENADOR BATERIA SAI APC RT 5000 VA MAS INSTALACION	16/12/2014	0,00	800402	ORDENADORES
19023	ORDENADOR LENOVO THINKCENTRE A70 7844 C/PANTALLA	16/12/2014	135,45	800402	ORDENADORES
19025	ORDENADOR SERVIDOR HP PROLLANT DL 585 4X AMD	16/12/2014	555,52	800402	ORDENADORES
19026	ORDENADOR CON CAJA SEMITORRE ATX 400 W ZENDES NEGRA	16/12/2014	151,04	800402	ORDENADORES
18956	IMPRESORA LASERJET SL MONO	16/12/2014	0,00	800403	PERIFÉRICOS
18964	JETDIRECT HP 10/100 BASET INT. IMPRESORA	16/12/2014	0,00	800403	PERIFÉRICOS
18965	SCANJET 630DC	16/12/2014	0,00	800403	PERIFÉRICOS
18966	MONITOR TFT LG 15""	16/12/2014	0,00	800403	PERIFÉRICOS
18996	PANTALLA TFT LG 15""	16/12/2014	0,00	800403	PERIFÉRICOS
18997	PANTALLA TFT LG 15""	16/12/2014	0,00	800403	PERIFÉRICOS
18999	IMPRESORA LASERJEL SP	16/12/2014	0,00	800403	PERIFÉRICOS
19000	IMPRESORA DESKJET 1220C	16/12/2014	0,00	800403	PERIFÉRICOS
19005	MONITOR LG 19"" TFT	16/12/2014	0,00	800403	PERIFÉRICOS
19007	MONITOR NEC 19"" TFT	16/12/2014	0,00	800403	PERIFÉRICOS
19008	IMPRESORA LASERJET COLOR	16/12/2014	0,00	800403	PERIFÉRICOS
19009	MONITOR THINKVISION TFT 17"" L171BLK	16/12/2014	0,00	800403	PERIFÉRICOS
19012	IMPRESORA HP LASERJET P2015	16/12/2014	0,00	800403	PERIFÉRICOS
19016	FAX LEXMARK X340 MFP	16/12/2014	0,00	800403	PERIFÉRICOS
19021	IMPRESORA HP LASERJET COLOR CP 1515N	16/12/2014	20,98	800403	PERIFÉRICOS
19024	IMPRESORA HP LASERJET COLOR CP2025N	16/12/2014	260,28	800403	PERIFÉRICOS
19027	MONITOR TFT LG 15""	16/12/2014	0,00	800403	PERIFÉRICOS
19028	MONITOR TFT LG 15""	16/12/2014	0,00	800403	PERIFÉRICOS
19029	MONITOR TFT LG 15""	16/12/2014	0,00	800403	PERIFÉRICOS
19030	MONITOR TFT LG 15""	16/12/2014	0,00	800403	PERIFÉRICOS
18963	HUB 3 COM OFFICE CONNECT 16P 10/100	16/12/2014	0,00	800404	ELECTRÓNICA DE RED
18998	ROBOX CORTAFUEGOS GB-200 + INSTALACION	16/12/2014	0,00	800404	ELECTRÓNICA DE RED
19017	SWITCHES CISCO PARA CONEXION ANILLO FIBRA OPTICA MAS INSTALAC	16/12/2014	0,00	800404	ELECTRÓNICA DE RED
18847	SONY DISC-W 35 SET-CAMARA + FUNDA+MS PD 1GB	16/12/2014	0,00	810301	EQUIPAMIENTO TRATAMIENTO IMAGEN, SONIDO E ILUMINACIÓN
18957	CAMARA SONY MVC FD 85	16/12/2014	0,00	810301	EQUIPAMIENTO TRATAMIENTO IMAGEN, SONIDO E ILUMINACIÓN
19022	CAMARA DIGITAL IXUS 9515	16/12/2014	23,75	810301	EQUIPAMIENTO TRATAMIENTO IMAGEN, SONIDO E ILUMINACIÓN
18941	DISEÑO PÁGINA WEB PROCÓRDOBA	15/12/2014	0,00	A00101	PROPIEDAD INTELECTUAL
18904	MARCA PROCORDOBA	16/12/2014	0,00	A00102	PROPIEDAD INDUSTRIAL
	SUMA IMPORTES		29.846.576,07		

DILIGENCIA: Para hacer constar que la presente relación de bienes se corresponde con la aprobada por el Pleno de la Excma. Diputación Provincial de Córdoba en sesión plenaria celebrada el día 10 NOV 2015

EL SECRETARIO GENERAL DEL PLENO

00435

Anexo pleno
pleno 10/11/15
260/15

AYUNTAMIENTO DE CÓRDOBA

ÁREA DE GESTIÓN, HACIENDA Y ADMINISTRACIÓN PÚBLICA

ORDENACIÓN TRIBUTARIA

DILIGENCIA: Aprobado en sesión plenaria de fecha:
10 NOV. 2015
EL SECRETARIO GENERAL DEL PLENO

DILIGENCIA: Dictaminado en sesión de Comisión de fecha
03 NOV. 2015
EL SECRETARIO GENERAL DEL PLENO, P. D.

EXPEDIENTE DE RENOVACIÓN DE LA ORDENACIÓN FISCAL PARA EL AÑO 2016

VOLUMEN II

II.1.) Textos Íntegros OO.FF. 2016

II.2.) Propuesta de Asignación de Orden Fiscal a Calles de Nueva Denominación

DILIGENCIA: Aprobado en sesión plenaria de fecha:

10 NOV. 2015

EL SECRETARIO GENERAL DEL PLENO

DILIGENCIA: Dictaminado en sesión de Comisión de fecha

03 NOV. 2015

EL SECRETARIO GENERAL DEL PLENO, P.D.

II.1.) TEXTOS ÍNTEGROS OO.FF. 2016

DILIGENCIA: Aprobado en sesión plenaria de fecha:

10 NOV. 2015

EL SECRETARIO GENERAL DEL PLENO

ÍNDICE

DILIGENCIA: Dictaminado en sesión de Comisión de fecha

03 NOV. 2015

EL SECRETARIO GENERAL DEL PLENO

PAGINAS

I. TASAS

Ordenanza fiscal nº 100.- Tasa por expedición, reproducción y tramitación de documentos y expedientes administrativos municipales 1

Ordenanza fiscal nº 102.- Tasa por tramitación de procedimientos de comunicación previa o declaración responsable, autorizaciones administrativas y licencias de actividades para el control urbanístico medioambiental, de seguridad y salud pública de establecimientos e instalaciones y desarrollo de actividades o servicios 7

Ordenanza fiscal nº 105.- Tasa por prestación de servicios y realización de actividades relacionadas con la higiene pública..... 17

Ordenanza fiscal nº 106.- Tasa por prestaciones de servicios y realización de actividades a cargo de la Policía Local y el Departamento de Movilidad..... 34

Ordenanza fiscal nº 109.- Tasa por actuaciones urbanísticas 45

Ordenanza fiscal nº 110.- Tasa por licencias urbanísticas y actos de control o comprobación de declaración responsable de obras..... 50

Ordenanza fiscal nº 111.- Tasa por inspecciones técnicas municipales, orden de ejecución, declaraciones de la situación legal de ruina urbanística y ejecuciones subsidiarias..... 65

Ordenanza fiscal nº 115.- Tasa por la prestación del servicio de celebración de matrimonios civiles 69

Ordenanza fiscal nº 116.- Tasa por cesión del uso e instalación, transporte, montaje y desmontaje de estructuras metálicas y demás elementos y accesorios ornamentales necesarios..... 71

Ordenanza fiscal nº 400.- Tasa por ocupación del subsuelo, suelo y vuelo de la vía pública 80

Ordenanza fiscal nº 403.- Tasa por entradas de vehículos a través de las aceras y las reservas de vía pública para aparcamiento, carga y descarga de mercancías de cualquier clase..... 88

Ordenanza fiscal nº 404.- Tasa por ocupación de terrenos de uso público por mesas, sillas, parasoles y otros elementos de ornato y funcionales, así como otras instalaciones análogas con finalidad lucrativa..... 95

DILIGENCIA: Dictaminado en sesión de Comisión de fecha

03 NOV. 2015

EL SECRETARIO GENERAL DEL PLENO P.D.

Ordenanza fiscal nº 406.- Tasa por puestos, barracas, casetas de venta, espectáculos o atracciones, y otras instalaciones análogas, situados en terrenos de uso público e industrias callejeras y ambulantes 100

Ordenanza fiscal nº 410.- Tasa por los servicios de mercados municipales 108

Ordenanza fiscal nº 411.- Tasa por visitas a museos, monumentos, exposiciones, Parque Zoológico y Ciudad de los/as Niños/as 112

II. IMPUESTOS

Ordenanza fiscal nº 300.- Impuesto sobre bienes inmuebles..... 119

Ordenanza fiscal nº 302.- Impuesto sobre vehículos de tracción mecánica 125

Ordenanza fiscal nº 305.- Impuesto sobre construcciones, instalaciones y obras 130

Ordenanza fiscal nº 306.- Impuesto sobre el incremento del valor de los terrenos de naturaleza urbana..... 141

III. CONTRIBUCIONES ESPECIALES

Ordenanza fiscal nº 201.- Reguladora de la contribución especial para la financiación de las inversiones municipales en el servicio de extinción de incendios..... 148

IV. ORDENANZA FISCAL GENERAL

Ordenanza Fiscal General 150

DILIGENCIA: Aprobado en sesión plenaria de fecha:
10 NOV. 2015
SECRETARIO GENERAL DEL PLENO

DILIGENCIA: Dictaminado en sesión de Comisión de fecha
05 NOV. 2015
EL SECRETARIO GENERAL DEL PLENO P. D.

DILIGENCIA: Aprobado en sesión plenaria de fecha:

10 NOV. 2015

EL SECRETARIO GENERAL DEL PLENO

ORDENANZA FISCAL 100

TASA POR EXPEDICIÓN, REPRODUCCIÓN Y TRAMITACIÓN DE DOCUMENTOS Y EXPEDIENTES ADMINISTRATIVOS MUNICIPALES

DILIGENCIA: Aprobado en sesión de comisión de fecha

03 NOV. 2015

EL SECRETARIO GENERAL DEL PLENO, P.D

DILIGENCIA: Aprobado en sesión plenaria de fecha:

10 NOV. 2015

EL SECRETARIO GENERAL DEL PLENO

ORDENANZA FISCAL Nº 100

TASA POR EXPEDICIÓN, REPRODUCCIÓN Y TRAMITACIÓN DE DOCUMENTOS Y EXPEDIENTES ADMINISTRATIVOS MUNICIPALES

En uso de las facultades concedidas por los artículos 133.2 y 142 de la Constitución y por el artículo 106 de la Ley 7/1985, de 2 de abril, reguladora de las Bases de Régimen Local, y de conformidad con lo dispuesto en los artículos 15 a 19 del Real Decreto Legislativo 2/2004, de 5 de marzo, por el que se aprueba el texto refundido de la Ley reguladora de las Haciendas Locales, este Ayuntamiento establece la Tasa por expedición, reproducción y tramitación de documentos y expedientes administrativos municipales, que se regirá por la presente Ordenanza Fiscal, cuyas normas atienden a lo prevenido en el artículo 57 del citado Real Decreto Legislativo 2/2004.

ARTÍCULO 1º. - HECHO IMPONIBLE.

1.- Constituye el hecho imponible de la Tasa la actividad administrativa desarrollada con motivo de la tramitación o reproducción, a instancia de parte, o incluso de oficio, en función de su naturaleza, de toda clase de documentos que expida o reproduzca y de expedientes que entienda la Administración o las Autoridades Municipales referida a los supuestos especificados en la Tarifa de esta Ordenanza.

Igualmente, forma parte del hecho imponible gravado por esta tasa, la entrega de los bienes que, relacionados con los procedimientos o expedientes administrativos, tengan la consideración de prestaciones accesorias a los mismos.

2.- No estará sujeta a esta Tasa la tramitación de documentos y expedientes necesarios para el cumplimiento de obligaciones fiscales, así como las consultas tributarias, los expedientes de devolución de ingresos indebidos, los recursos administrativos contra resoluciones municipales de cualquier índole y los relativos a la prestación de servicios o realización de actividades de competencia municipal y a la utilización privativa o el aprovechamiento especial de bienes del dominio público municipal, que estén gravados por otra Tasa Municipal o por los que se exija un precio público por este Ayuntamiento.

Asimismo, no estarán sujetas a esta Tasa, las copias en soporte digital de documentos y expedientes administrativos municipales que soliciten las entidades vecinales y de participación ciudadana, que tuvieran como finalidad el ejercicio de actividades públicas instrumentadas en el ejercicio de la participación ciudadana, en el marco del Reglamento de Participación Ciudadana del Ayuntamiento de Córdoba.

ARTÍCULO 2º. - SUJETO PASIVO.

Son sujetos pasivos contribuyentes las personas físicas y jurídicas y las entidades a que se refiere el artículo 35 de la Ley General Tributaria que soliciten, provoquen o en cuyo interés redunde la tramitación del documento o expediente de que se trate.

ARTÍCULO 3º. - RESPONSABLES.

1.- Responderán solidariamente de las obligaciones tributarias del sujeto pasivo las personas físicas y jurídicas a que se refieren los artículos 41.1 y 42 de la Ley General Tributaria.

2.- Serán responsables subsidiarios los administradores de las sociedades y los síndicos, interventores o liquidadores de quiebras, concursos, sociedades y entidades en general, en los supuestos y con el alcance que señala el artículo 43 de la Ley General Tributaria.

ARTÍCULO 4º. - CUOTA TRIBUTARIA.

La cuota tributaria se determinará por una cantidad señalada según la naturaleza de los documentos a expedir o reproducir o expedientes administrativos a tramitar, de acuerdo con la Tarifa que se contiene en el Anexo I de la presente Ordenanza.

DILIGENCIA: Dictaminado en sesión de Comisión de fecha

03 NOV. 2015

EL SECRETARIO GENERAL DEL PLENO, P.D.

DILIGENCIA: Aprobado en sesión plenaria de fecha: 10 NOV. 2015 EL SECRETARIO GENERAL DEL PLENO

ARTÍCULO 5º. - TARIFA.

La Tarifa vigente desglosada en sus diferentes epígrafes se recoge en el Anexo I de la presente Ordenanza.

ARTÍCULO 6º. - BONIFICACIONES DE LA CUOTA.

No se concederá bonificación alguna de los importes de las cuotas tributarias en la Tarifa de esta Tasa.

ARTÍCULO 7º. - DEVENGO.

1.- Se devenga la Tasa y nace la obligación de contribuir cuando se presente la solicitud que inicie la tramitación de los documentos y expedientes sujetos al tributo o se realice de oficio la actividad administrativa derivada de las actuaciones u omisiones del sujeto pasivo, sin perjuicio de la exigibilidad del depósito anticipado de la cuota que corresponda cuando éste resulte beneficiado por la actividad administrativa.

ARTÍCULO 8º. - DECLARACIÓN E INGRESO.

1.- La Tasa se exigirá:

a) Para los supuestos comprendidos en los epígrafes 2 y 3 de las Tarifas, y los documentos fotografiados del apartado A) del Epígrafe 1, en régimen de autoliquidación.

b) Para los supuestos comprendidos en el epígrafe 1 de las Tarifas, mediante la adquisición de ticket por el importe correspondiente a la prestación solicitada.

2.- Los escritos recibidos por los conductos a que hace referencia el artículo 38.4 de la Ley 30/1992, de 26 de noviembre, de Régimen Jurídico de las Administraciones Públicas y del Procedimiento Administrativo Común, que no vengan debidamente acompañados del ejemplar de autoliquidación con diligencia acreditativa del ingreso de la tasa, serán admitidos provisionalmente pero no podrán dárseles curso sin que en el plazo de diez días abone las cuotas correspondientes con el apercibimiento de que, transcurrido dicho plazo sin efectuarlo, se tendrán los escritos por no presentados y será archivada la solicitud.

3.- El ejercicio de las competencias administrativas referentes a la gestión, liquidación y recaudación en período voluntario de las actividades que, gravadas por esta tasa se presten desde la Gerencia Municipal de Urbanismo, se atribuyen a la misma, quedando reservadas al Ayuntamiento las relativas a la inspección y recaudación ejecutiva.

ARTÍCULO 9º. - INFRACCIONES Y SANCIONES.

En todo lo relativo a la calificación de infracciones tributarias así como de las sanciones que a las mismas correspondan en cada caso, se estará a lo dispuesto en los artículos 181 y siguientes de la Ley General Tributaria.

DISPOSICIÓN FINAL.

La presente Ordenanza Fiscal, cuya redacción ha sido aprobada por el Pleno de la Corporación en sesión celebrada el día xx de xxxxx de 2015, será de aplicación a partir del día 1 de enero del año 2016, permaneciendo en vigor hasta su modificación o derogación.

DILIGENCIA: Dictaminado en sesión de Comisión de fecha 03 NOV. 2015 EL SECRETARIO GENERAL DEL PLENO, P. D.

DILIGENCIA: Aprobado en sesión plenaria de fecha:
10 NOV. 2015
EL SECRETARIO GENERAL DEL PLENO

ANEXO I

TARIFAS ORDENANZA FISCAL Nº 100.- TASA POR EXPEDICIÓN, REPRODUCCIÓN Y TRAMITACIÓN DE DOCUMENTOS Y EXPEDIENTES ADMINISTRATIVOS MUNICIPALES

Epígrafe 1.- COPIAS E IMPRESIÓN DE DOCUMENTOS: OFICINAS Y ARCHIVOS MUNICIPALES.

A) COPIAS EN PAPEL	Euros
Por cada documento textual:	
Formato UNE A4 blanco y negro	
- Por las diez primeras copias, por original	0,10
- A partir de la undécima copia, por original	0,05
Formato UNE A4 color	1,00
Formato UNE A3 blanco y negro	0,10
Formato UNE A3 color	1,65
Por cada plano:	
Formato UNE A0	6,60
Formato UNE A1	5,25
Formato UNE A2	3,75
Formato UNE A3	1,50
Formato UNE A4	1,00
Por cada documento fotográfico:	
(Impresión en papel con tamaño máximo UNE A5)	
Con remisión a la localidad	9,68
Con remisión fuera de la localidad	11,16
B) COPIAS EN SOPORTE DIGITAL:	
Soporte CD/DVD	1,60
Copia digital por cada imagen	0,50
Duplicado digital por cada imagen	0,15
C) PUBLICACIÓN DE DOCUMENTOS MUNICIPALES EN CUALQUIER SOPORTE (textuales o gráficos)	
Tirada de hasta 1.000 ejemplares, por documento	16,11
De 1.001 a 10.000 ejemplares, por documento	40,37
Más de 10.000 ejemplares, por documentos	202,05
Audiovisuales o Web, por cada imagen	44,66

DILIGENCIA: Dictaminado en sesión de Comisión de fecha
03 NOV. 2015
EL SECRETARIO GENERAL DEL PLENO, P.D.

La reproducción con fines comerciales solo podrá ser autorizada, previa declaración del interesado en la que exprese los fines de la misma, el número de ejemplares a editar y su compromiso de citación expresa de la procedencia. Deberán aportarse tres ejemplares de la publicación al Departamento de Archivos Municipales.

La totalidad del contenido de los proyectos técnicos de los que se soliciten copias, se encuentra protegido por derechos de propiedad intelectual.

Notas al epígrafe 1.-

1ª.- Cuando las copias o impresión de documentos se envíen al sujeto pasivo a través de correo, deberán añadirse a la tarifa de que se trate, los siguientes importes:

a) Envío por correo sin acuse de recibo: 0,50 euros

b) Envío por correo con acuse de recibo: 3,65 euros

2ª.- La totalidad del contenido de los proyectos técnicos de los que se soliciten copias, se encuentra protegido por derechos de propiedad intelectual.

DILIGENCIA: Aprobado en sesión plenaria de fecha: 10 NOV. 2015 EL SECRETARIO GENERAL DEL PLENO

Epígrafe 2.- EXPEDIENTES EN MATERIA DE URBANISMO Y VÍA PÚBLICA.

a) Por cada expediente de declaración responsable de apertura de piscinas de uso colectivo.	56,22
b) Por cada expediente de Licencia de instalación de Actividades incluidas en los Anexos de la Ley 7/2007, de 9 de julio, de Gestión Integrada de la Calidad Ambiental, cuando no impliquen apertura de establecimiento.	227,85
c) Expedientes de cambios de titularidad.	
c1) Por cada expediente de cambio de titularidad de la Licencia de Apertura de Establecimiento o de Declaración Responsable de Inicio de Actividad.	220,60
En los casos en que el Cambio de titularidad afecte a actividades incluidas en los Anexos de la Ley 7/2007, de 9 de julio, de Gestión integrada de la Calidad Ambiental, se abonará el 200% de la cuota señalada.	
c2) Por cada expediente de cambio de titularidad de Licencia de obras.	55,22
En los casos en que la licencia de obra sea para la implantación de actividades incluidas en los Anexos de la Ley 7/2007, de 9 de julio, de Gestión Integrada de la Calidad Ambiental, se abonará el 200% de la cuota señalada.	
d) Expedientes de otorgamiento y renovación de las autorizaciones derivadas de la Ordenanza Municipal de Publicidad Exterior, necesarias para la instalación de Vallas Publicitarias, cuando la misma no sea objeto de exacción por tasa.	
d1) Por cada expediente de otorgamiento.	155,69
d2) Por cada expediente de renovación.	80,00
e) Por cada expediente para otorgamiento de la autorización previa derivadas de la Ordenanza Municipal de Publicidad Exterior, necesaria para la publicidad dinámica en vehículos automóviles, en función del periodo autorizado:	
- Por cada semana o fracción	32,27
- Autorizaciones trimestrales	193,97

DILIGENCIA: Dictaminado en sesión de Comisión de fecha 03 NOV. 2015 EL SECRETARIO GENERAL DEL PLENO, P.D.

g) Por cada expediente de cambio de la titularidad de la autorización para entrada de vehículos a través de las Vías Públicas. Asimismo, por cada expediente de expedición de duplicado del signo distintivo de la placa de cochera y por cada expediente de baja de Licencia de entrada de vehículos a través de las vías públicas. 76,42

h) Por cada certificación expedida en materia de vía pública, excepto aquellas que se refieran a la denominación o numeración de las vías públicas. 38,18

i) Por la expedición de segundas o sucesivas tarjetas de acceso y tránsito a zonas de circulación restringida con motivo de extravío, deterioro o inutilización de la tarjeta. 7,14

j) Por la entrega de segundos o sucesivos mandos a distancia, para el acceso a zonas de circulación restringida por hitos automáticos, por motivos de extravío, deterioro o inutilización del mando a distancia. 56,48

k) Fianzas en efectivo:

DILIGENCIA: Aprobado en sesión plenaria de fecha: 10 NOV. 2015 EL SECRETARIO GENERAL DEL PLENO

1) Por retirada de llave de hitos 177,01

2) Por retirada de hitos fijos (de piedra o fundición):

* Por unidad 177,01

* Por dos o más unidades 354,04

l) Por cada información sobre expedientes que se sustancien o se hayan sustanciado en la Gerencia Municipal de Urbanismo. 20,90

m) Expedientes de resoluciones administrativas que acuerdan el reconocimiento de la situación urbanística de las obras, instalaciones, construcciones y edificaciones existentes en el término municipal de Córdoba, conforme a lo dispuesto en el artículo 53 del Real Decreto 60/2010, de 16 de marzo, por el que se aprueba el Reglamento de Disciplina Urbanística de la Comunidad Autónoma de Andalucía; en el artículo 34 de la Ley 7/2002, de 17 de diciembre, de Ordenación Urbanística de Andalucía; y demás legislación aplicable.

m1) Reconocimiento particularizado de la situación de asimilado al régimen de fuera de Ordenación:

a) A instancia del interesado: el 3% del presupuesto modular de ejecución material incluido en la tabla que se contiene en el Anexo II de la Ordenanza Fiscal nº 110.

b) De oficio por la Administración: el 6% del presupuesto modular de ejecución material incluido en la tabla que se contiene en el Anexo II de la Ordenanza Fiscal nº 110.

m2) Reconocimiento del régimen urbanístico de edificaciones terminadas con anterioridad a la entrada en vigor de la Ley 19/1975, de 2 de mayo, del Suelo y Ordenación Urbana, o inscritas en el Registro de la Propiedad en virtud de declaración de obra nueva: el 1,66% del presupuesto modular de ejecución material incluido en la tabla que se contiene en el Anexo II de la Ordenanza Fiscal nº 110.

m3) Verificación de la conformidad con la ordenación territorial de las edificaciones que fueron objeto de una anterior declaración de asimilado al régimen de fuera de ordenación: el 2% del presupuesto modular de ejecución material incluido en la tabla que se contiene en el Anexo II de la Ordenanza Fiscal nº 110.

Notas al apartado m)

1.- La cuota mínima de cada uno de los expedientes referidos en este apartado será de 300 euros.

2.- Los obligados al pago satisfarán sólo el 30% de la cuota, en el caso en que con anterioridad a la expedición de la resolución administrativa, se produzca el desistimiento del titular en el procedimiento administrativo o la caducidad de éste.

n) Expediente de iniciativa para la implantación de equipamiento en suelo de titularidad municipal, sin concurso de otorgamiento. 600,00

DILIGENCIA: Dictaminado en sesión de Comisión de fecha 03 NOV. 2015 EL SECRETARIO GENERAL DEL PLENO P.D.

o) Informes de Arqueología relativos a la cautela de supervisión arqueológica.

Tipología de la actuación	Euros
- Reformas y rehabilitaciones	95,00
- Acometidas a vía pública	95,00
- Nueva edificación unifamiliar	142,5
- Nueva edificación plurifamiliar	237,50
- Nueva edificación, uso no residencial	237,50
- Instalaciones en vía pública	142,50
- Obras de urbanización	237,50

DILIGENCIA: Aprobado en sesión plenaria de fecha: 10 NOV. 2015 EL SECRETARIO GENERAL DEL PLENO

Epígrafe 3.- POR CADA SOLICITUD DE PARTICIPACIÓN EN PROCESOS DE SELECCIÓN DE PERSONAL, EN TURNO LIBRE, PARA COBERTURA DEFINITIVA DE PLAZAS VACANTES, SE SATISFARÁ, EN FUNCIÓN DE LA TITULACIÓN EXIGIDA PARA ACCEDER A LAS MISMAS, LAS CANTIDADES SIGUIENTES:

	Euros
a) Licenciatura o Diplomatura Universitaria o titulaciones equivalentes.	23,99
b) Bachiller Superior, Graduado Escolar o titulaciones equivalentes.	10,53
c) Certificado de Escolaridad o titulación equivalente.	5,06

Notas al epígrafe 3.-

1ª. Se establece una reducción total de la tasa para aquellos aspirantes a participar en los diferentes procesos de selección de personal, cuando así lo certifiquen con la documentación oportuna, que se encuentren incluidos en los siguientes casos:

a) En situación de desempleo por un periodo superior a un mes.
b) Las personas con discapacidad igual o superior al 33%.
c) Los miembros de familias numerosas.

DILIGENCIA: Dictaminada en sesión de Comisión de fecha 03 NOV. 2015 EL SECRETARIO GENERAL DEL PLENO, P.D.

DILIGENCIA: Aprobado en sesión plenaria de fecha:

10 NOV. 2015

EL SECRETARIO GENERAL DEL PLENO

ORDENANZA FISCAL 102

TASA POR TRAMITACIÓN DE PROCEDIMIENTOS DE COMUNICACIÓN PREVIA O DECLARACIÓN RESPONSABLE, AUTORIZACIONES ADMINISTRATIVAS Y LICENCIAS DE ACTIVIDADES PARA EL CONTROL URBANÍSTICO MEDIOAMBIENTAL, DE SEGURIDAD Y SALUD PÚBLICA DE ESTABLECIMIENTOS E INSTALACIONES Y DESARROLLO DE ACTIVIDADES O SERVICIOS

DILIGENCIA: Dictaminado en sesión de Comisión de fecha

03 NOV. 2015

EL SECRETARIO GENERAL DEL PLENO P.D.

DILIGENCIA: Aprobado en sesión plenaria de fecha:
10 NOV. 2015
EL SECRETARIO GENERAL DEL PLENO

ORDENANZA FISCAL Nº 102

TASA POR TRAMITACIÓN DE PROCEDIMIENTOS DE COMUNICACIÓN PREVIA O DECLARACIÓN RESPONSABLE, AUTORIZACIONES ADMINISTRATIVAS Y LICENCIAS DE ACTIVIDADES PARA EL CONTROL URBANÍSTICO MEDIOAMBIENTAL, DE SEGURIDAD Y SALUD PÚBLICA DE ESTABLECIMIENTOS E INSTALACIONES Y DESARROLLO DE ACTIVIDADES O SERVICIOS.

En uso de las facultades concedidas por los artículos 133.2 y 142 de la Constitución y por el artículo 106 de la Ley 7/1985, de 2 de abril, reguladora de las Bases de Régimen Local, y de conformidad con lo dispuesto en los artículos 15 a 19 del Real Decreto Legislativo 2/2004, de 5 de marzo, por el que se aprueba el texto refundido de la Ley reguladora de las Haciendas Locales, este Ayuntamiento establece la Tasa por Control Urbanístico Medioambiental de Seguridad y Salud Pública de Actividades, Establecimientos e Instalaciones y Desarrollo de Actividades o Servicios, a través de Autorizaciones administrativas y Licencias de Actividades y Procedimientos de Comunicación Previa o Declaración Responsable que se regirá por la presente Ordenanza Fiscal, cuyas normas atienden a lo prevenido en el artículo 57 del citado Real Decreto Legislativo 2/2004.

ARTÍCULO 1º.- HECHO IMPONIBLE.

1.- Estará constituido por la prestación de los servicios técnicos y administrativos tendentes a tramitar las comunicaciones previas, declaraciones responsables y solicitudes de las licencias sujetas al control que el título de esta ordenanza refiere, y por las actuaciones de inspección y verificación que procedan para verificar si los locales, recintos o establecimientos o instalaciones reúnen las condiciones de tranquilidad, sanidad, salubridad, regularidad medioambiental y cualesquiera otras exigidas por las correspondientes normativas sectoriales, Ordenanzas y Reglamentos municipales o generales, para su normal funcionamiento, tanto si es realizada en procedimientos de autorización previa o posterior, como si se efectúa en el seno de los procedimientos de comunicación previa o declaración responsable previa. La presentación de una Comunicación Previa o de una Declaración Responsable determinará por si mismo la realización del oportuno procedimiento de control urbanístico, medioambiental, de seguridad y salud público, y ello con independencia de que el momento a partir del que entienda que el titular puede ejercer la actividad, sea desde el de la presentación de las citadas Comunicaciones Previas o Declaraciones Responsables.

Se entiende por local, recinto o establecimiento, los talleres, fábricas, oficinas, agencias, dependencias, almacenes, despachos, depósitos y en general, todo local que no se destine exclusivamente a vivienda, sino a alguna actividad fabril, artesana, de la construcción, comercial, y de servicios por los que el sujeto pasivo quede incluido en el censo de obligados tributarios, esté sujeta al Impuesto sobre Actividades Económicas, o, aún sin esa sujeción, cuando para el ejercicio de la actividad sea preciso realizar la comunicación previa o declaración responsable que viniera exigida por las normas de Planeamiento vigente, por la Ley de la Comunidad Autónoma de Andalucía 7/2007, de 9 de julio, de Gestión Integrada de la Calidad Ambiental o por cualquier otra norma de prevención ambiental o urbanística.

2.- Sin perjuicio de lo anterior, cuando sobre un mismo establecimiento o local concurra la necesidad de obtener sucesivamente la licencia de actividad y autorización de apertura, el gravamen por esta tasa se exigirá, con ocasión de la tramitación del procedimiento para obtención de la Licencia de actividad o de actividad sometida a prevención ambiental. Asimismo, en el caso de que la actividad estuviera sometida a prevención ambiental pero el ordenamiento permitiera la aplicación del procedimiento de Declaración Responsable, procederá igualmente la aplicación de la tasa con el recargo para las actividades sometidas a prevención ambiental.

3.- Se entenderá que se realiza la actuación municipal que constituye el hecho imponible de esta tasa, en los casos siguientes:

a) Cuando se instale por primera vez el establecimiento.

b) El cambio o ampliación de actividad en relación con el Impuesto sobre Actividades Económicas, siempre que, conforme a la normativa sectorial o municipal, implique necesidad de nueva verificación de las condiciones reseñadas en el número 1 de este artículo.

DILIGENCIA: Dictaminado en sesión de Comisión de fecha
03 NOV. 2015
EL SECRETARIO GENERAL DEL PLENO, P.D.

c) La ampliación del establecimiento y cualquier alteración que se lleve a cabo en éste y que afecte a las condiciones señaladas en el apartado 1 de este articulo, siempre que implique nueva verificación de las mismas.

d) Cuando un establecimiento se traslade de local, salvo que dicho traslado sea consecuencia de alguna de las siguientes circunstancias relacionadas con el inmueble en que hubiera estado instalado el establecimiento:

- Derribo, declaración en estado ruinoso o expropiación forzosa realizada por el Ayuntamiento.

- Hundimiento o incendio del inmueble.

e) La reapertura del establecimiento o local por cambio en la titularidad del mismo, siempre que existan modificaciones en la normativa sectorial o municipal que exijan nueva verificación del establecimiento para comprobar su adaptación a las mismas.

4.- No constituirá hecho imponible la prestación de actividades a domicilio o telemáticas que no precisen contar con un local o establecimiento para oficina, almacenaje de productos o atención al público.

Este carácter de actividad no sujeta a la tasa se mantendrá mientras no sea legalmente exigible licencia, declaración responsable o comunicación previa para el ejercicio de este tipo de actividades.

ARTÍCULO 2º.- DEVENGO.

1.- Se devenga la Tasa y nace la obligación de contribuir, cuando se inicie la actividad municipal que constituye el hecho imponible. A estos efectos, se entenderá iniciada dicha actividad en la fecha de presentación de la oportuna solicitud de la licencia de apertura o la comunicación o declaración responsable, si el sujeto pasivo formulase expresamente la que legalmente procediera.

2.- En el supuesto de que la apertura haya tenido lugar sin haberse siquiera formulado la solicitud o la comunicación o la declaración responsable, la Tasa se devengará cuando se inicie la actividad municipal conducente a determinar si el establecimiento reúne o no las condiciones exigibles, entendiéndose que tal ocurre en la fecha en que la Administración compruebe la apertura efectiva del establecimiento sin licencia que la ampare y con independencia de la iniciación del expediente administrativo, que pueda instruirse para autorizar la apertura del establecimiento o decretar su cierre, si no fuera autorizable dicha apertura.

3.- La obligación de contribuir, una vez nacida, no se verá afectada, en modo alguno, por la denegación de la licencia solicitada o por la concesión de ésta condicionada a la modificación de las condiciones del establecimiento, ni por la renuncia o desistimiento del solicitante antes o después de la resolución municipal. La obligación de contribuir se entiende respecto de cada uno de los locales en que se desarrolla la actividad industrial, mercantil, etc., y en su consecuencia, deberá tributarse, no sólo por la casa matriz, sino también por las sucursales, fábricas, talleres, oficinas, tiendas, almacenes, o dependencias de cualquier clase, incluso si se encuentran en el mismo edificio sin comunicación directa interior. No se estimará que haya comunicación directa si ha de salirse a la vía pública o privada para lograr acceso por puerta distinta.

Aprobación sesión plenaria de fecha:
10 NOV. 2015
SECRETARIO GENERAL DEL PLENO

ARTÍCULO 3º.- SUJETO PASIVO.

Son sujetos pasivos contribuyentes las personas físicas y jurídicas y las entidades a que se refiere el artículo 35 de la Ley General Tributaria, titulares de la actividad que se pretende desarrollar o, en su caso, se desarrolle en cualquier establecimiento.

ARTÍCULO 4º.- RESPONSABLES.

1.- Responderán solidariamente de las obligaciones tributarias del sujeto pasivo las personas físicas y jurídicas a que se refieren los articulos 41.1 y 42 de la Ley General Tributaria.

2.- Serán responsables subsidiarios los Administradores de las sociedades y los síndicos, interventores o liquidadores de quiebras, concursos, sociedades y entidades en general, en los supuestos y con el alcance que señala el artículo 43 de la Ley General Tributaria.

DILIGENCIA: Dictaminada en sesión de Comisión de fecha
03 NOV. 2015
EL SECRETARIO GENERAL DEL PLENO P.D.

DILIGENCIA: Aprobado en sesión plenaria de fecha: 10 NOV. 2015 EL SECRETARIO GENERAL DEL PLENO

ARTÍCULO 5º.- BASE IMPONIBLE.

La base de gravamen de la presente exacción se determinará en función de la categoría fiscal que ocupe en el Orden Fiscal de calles aquella en la que radique el establecimiento y de la superficie total del mismo o la correspondiente a la parte ampliada o afectada por la alteración.

La superficie cubierta, que computará en metros cuadrados totales construidos, y la superficie descubierta, que computará en metros cuadrados totales, se calculará de acuerdo con las especificaciones contenidas en el cuadro que se expone a continuación:

CUADRO CALCULO SUPERFICIE COMPUTABLE DEL LOCAL O INMUEBLE

	m2 const	Coeficiente rectificación	Superficie Rectificada
SUPERFICIE DESCUBIERTA (1)		0,10	
SUPERFICIE CUBIERTA (2)		1,00	
Excepciones:			
Instalaciones Deportivas		0,10	
Establecimientos Enseñanza		0,50	
Aparcamientos, Almacén		0,55	

Total Superficie Rectificada	Supuesto General	×	Coef. Reducción General (5%) 0,95	=	Superficie Computable
	Hospedaje (3)	×	Coef. Reducción Hospedaje (40%) 0,60	=	Superficie Computable

(1) Toda la superficie incluida en el perímetro del local o inmueble no ocupada por construcciones cubiertas, se desarrolle o no actividad en ella.
(2) Formadas por todas las plantas construidas y cubiertas.
(3) Las actividades de hospedaje sólo aplicarán el coeficiente especial de reducción, no el general, y exclusivamente a la superficie ocupada por la actividad de hospedaje, y no la superficie ocupada por las actividades complementarias.

Nota: las instalaciones deportivas a las que les es aplicable, el coeficiente de rectificación del 0,10, son aquellas en las que se desarrollan juegos deportivos, tales como los estadios, campos o pistas de atletismo, fútbol, fútbol sala, baloncesto, tenis, padel, y de similar naturaleza, no siendo de aplicación a los establecimientos denominados gimnasios, centros de educación física y demás inmuebles donde se realicen actividades análogas.

ARTÍCULO 6º.- CUOTA TRIBUTARIA.

1.- La cuota tributaria se obtendrá como resultado de aplicar el coeficiente de superficie a la cantidad que corresponda en función del Orden Fiscal de la vía publica en la que se encuentre el establecimiento, sin perjuicio de las cuotas mínimas fijadas para locales donde se desarrollen las actividades concretas que se señalan, de conformidad con los Cuadros expresados en las Tarifas contenida en el Anexo 1 de la presente Ordenanza.

2.- El Orden Fiscal de calles a que se refiere la presente Ordenanza coincidirá con el aprobado por el Pleno de la Corporación a efectos del Impuesto sobre Actividades Económicas.

3.- En el supuesto en que una vía pública no se encuentre incluida en el Callejero fiscal o, que figurando en éste, carezca de categoría fiscal, se entenderá clasificada con el orden fiscal de la calle catalogada más cercana al domicilio de la actividad. En el citado supuesto, y en el caso de que confluyan dos o más vias públicas de distinta categoría, se aplicará el orden fiscal que corresponda a la vía de inferior categoría.

4.- Cuando el espacio afectado por el servicio esté situado en la confluencia de dos o más vías públicas de distinta categoría, se aplicará la tarifa que corresponda a la vía de superior categoría.

ARTÍCULO 7º.- EXENCIONES Y BONIFICACIONES.

No se concederán otros beneficios fiscales que los expresamente previstos en las normas con rango de ley o las derivadas de la aplicación de los Tratados Internacionales.

DILIGENCIA: Aprobado en sesión plenaria de fecha: 13 NOV. 2015 EL SECRETARIO GENERAL DEL PLENO, P.D.

DILIGENCIA: Aprobado en sesión plenaria de fecha: 10 NOV. 2015 EL SECRETARIO GENERAL DEL PLENO

ARTÍCULO 8º.- REDUCCIONES.

1.- Un 75% de la cuota correspondiente, aún cuando tuviera carácter de mínima, a los establecimientos de carácter temporal abiertos o en actividad, por tiempo que no exceda de seis meses consecutivos. Si transcurrido el plazo de seis meses siguieran abiertos o en actividad nacerá la obligación de contribuir por la cuota total liquidándose la correspondiente diferencia.

2. Reducción por creación de empleo.

2.1. Las empresas titulares de la actividad que se pretende desarrollar, siempre que tengan un índice neto de cifra de negocios inferior a un millón de euros, podrán disfrutar de una reducción en la cuota de la tasa por creación de empleo, en función del número de puestos de trabajo fijos o indefinidos afectos a la actividad por la que se solicita la correspondiente licencia o se inicia el correspondiente procedimiento administrativo de autorización municipal.

Los porcentajes de reducción aplicables a la cuota de la tasa serán los siguientes:

- Creación de hasta dos puestos de trabajo: 35%.

- Creación de tres a cinco puestos de trabajo: 45%.

- Creación de seis o más puestos de trabajo: 55%.

La devolución de las cantidades correspondientes por aplicación de la citada reducción, deberá solicitarse por el interesado en el plazo de seis meses a contar desde la concesión de la licencia de apertura o desde que se inicie el procedimiento administrativo de autorización municipal del establecimiento, debiendo acompañar a su solicitud la siguiente documentación:

1) Copia compulsada del Contrato de trabajo de carácter fijo o indefinido y a jornada completa visado por el INEM, quedando excluido a estos efectos el titular del negocio o peticionario de la licencia o autorización.

2) Declaración jurada donde se haga constar la intención de mantener el/los puesto/os de trabajo creados, como mínimo durante dos años desde la concesión de la licencia de apertura o desde que se inicie el procedimiento administrativo de autorización municipal del establecimiento.

En el supuesto de que el beneficiario de esta reducción realizara o autorizara un cambio de titularidad de la actividad en un plazo inferior a dos años desde la concesión de la licencia de apertura o desde que se inicie el procedimiento administrativo de autorización municipal del establecimiento, deberá comunicarlo a la Administración tributaria municipal, instruyéndose el correspondiente procedimiento de reintegro de las cantidades objeto de la devolución.

2.2. Asimismo, procederá la aplicación de una reducción del 35% en la cuota de la tasa, sin la obligación de crear un puesto de trabajo adicional más, en el caso de titulares de establecimientos que creen su propio empleo y que acrediten a la fecha de la solicitud de la licencia o procedimiento administrativo de autorización municipal del establecimiento, su situación de desempleo con un mínimo de tres meses. La devolución deberá solicitarse por el interesado también en el plazo de seis meses a contar desde la concesión de la licencia o autorización, debiendo acompañar a su solicitud la siguiente documentación:

1) Copia compulsada de la tarjeta de demanda de empleo en vigor.

2) Declaración jurada donde se haga constar la intención de mantener el autoempleo, como mínimo durante dos años desde la concesión de la licencia de apertura o desde que se inicie el procedimiento administrativo de autorización municipal del establecimiento.

En el supuesto de que el beneficiario de esta reducción realizara o autorizara un cambio de titularidad de la actividad en un plazo inferior a dos años desde la concesión de la licencia de apertura o desde que se inicie el procedimiento administrativo de autorización municipal del establecimiento, deberá comunicarlo a la Administración tributaria municipal, instruyéndose el correspondiente procedimiento de reintegro de las cantidades objeto de la devolución.

2.3.- Los porcentajes de reducción de la cuota de la tasa contemplada en los apartados anteriores, se incrementará en 5 puntos porcentuales, para los establecimientos incluidos en el apartado I), del cuadro número 3, del Anexo I.

DILIGENCIA: Dictaminado en sesión de Comisión de fecha 03 NOV. 2015 P.D. EL SECRETARIO GENERAL DEL PLENO

DILIGENCIA: Aprobado en sesión plenaria de fecha: 0 NOV. 2015 EL SECRETARIO GENERAL DEL PLENO

ARTÍCULO 9º.- SOLICITUD DE LICENCIA.

Para la apertura de los establecimientos o locales, los dueños de los mismos deberán iniciar, según proceda legalmente, un procedimiento de obtención de licencia de actividad o apertura o efectuar las comunicaciones o declaraciones responsables que la habiliten.

En las transmisiones, traspasos, cesiones, etc., de establecimientos, que sin cesar, continuarán en el ejercicio de la actividad de la industria, comercio, profesión, etc., del antecesor, el nuevo titular deberá efectuar las solicitudes, comunicaciones o declaraciones referidas en el párrafo anterior en el plazo de treinta días.

Si se trata de sucesión hereditaria, el plazo será de seis meses a contar desde el fallecimiento del causante.

En estos dos supuestos no se producirá devengo de la Tasa, sin perjuicio de la sujeción a la correspondiente "Tasa por expedición, reproducción y tramitación de documentos y expedientes administrativos municipales", por la presentación de la comunicación previa en el caso de cambio de titular de la autorización.

ARTÍCULO 10º.- PAGO DE LA CUOTA.

1.- Se establece el régimen de autoliquidación e ingreso previo para las cuotas derivadas de la aplicación de las Tarifas, debiéndose acompañar a la solicitud de la Licencia, el impreso habilitado al efecto por la Administración municipal, con la certificación mecánica de la Entidad Bancaria autorizada referente al ingreso de la cuota correspondiente.

2.- En el supuesto en que la ejecución de los actos de apertura de establecimientos e instalaciones y/o desarrollo de actividades sujetos a licencia, comunicación previa o de una declaración responsable sean realizados por contratistas o adjudicatarios de las Administraciones Públicas, mediante los procedimientos previstos en la Ley 30/2007, de 30 de octubre, de Contratos del Sector Público, o cualesquiera otras modalidades, el plazo para presentación e ingreso de la autoliquidación referida en el número precedente será de un mes a partir de la fecha en que se notificó la adjudicación recaída. A estos efectos y en el mismo plazo, las Administraciones contratantes están obligadas a poner en conocimiento de la Administración Municipal una declaración formal con la siguiente información:

a) Identidad y domicilio del adjudicatario.
b) Localización de la obra y/o instalación/establecimiento y número de referencia catastral del inmueble o inmuebles.
c) Importe en que ésta se adjudicó.
d) Plazo de ejecución de las obras/instalación y de su apertura.
e) Elementos e información adecuada para el cálculo de la cuota tributaria que proceda.

Además, las Administraciones Públicas contratantes deberán presentar, junto a la solicitud de la licencia urbanística, comunicación previa o declaración responsable, modelo de declaración normalizado de apertura de establecimientos e instalaciones y/o desarrollo de actividades, aprobado al efecto por la Administración municipal.

Asimismo, en los casos en que el proyecto adjudicado e inicialmente presentado sufriera reformados o modificados, deberá presentarse ante el Departamento de Inspección de Tributos de este Ayuntamiento, por las citadas Administraciones contratantes, certificación donde se haga constar dichas circunstancias, con indicación de la cuantía total a la que asciende el presupuesto de ejecución material final como consecuencia de la reforma, modificación o circunstancia producida, y de la tasa que procediere. 'y"

3. Si los interesados presentaran proyectos reformados con posterioridad al otorgamiento de la licencia de actividad se estará a lo dispuesto en los apartados siguientes:

a) Cuando el proyecto reformado implique una modificación sustancial del proyecto autorizado, o de algunas partes del mismo con identidad sustancial tales como plantas completas de un edificio, sótanos, piscinas y otros equipamientos equiparables, supondrá un nuevo devengo de la tasa por licencias de actividad, tomando como base imponible la resultante de aplicar al nuevo proyecto las normas previstas en esta Ordenanza.

Sesión de Comisión de Fecha
03 NOV. 2015
EL SECRETARIO GENERAL DEL PLENO P.D.

Se entiende por reformado sustancial aquel proyecto que contenga diferencias, en más de un 50%, en el uso o destino, edificabilidad, volumetría y otros parámetros objetivos, o en su caso, cuando los cambios incluidos fueran de tal magnitud que hagan necesario la aportación de un proyecto técnico reformado nuevo. Este requerimiento será apreciado bien voluntariamente por la parte interesada, bien por informe técnico motivado.

b) Cuando el proyecto reformado presentado con posterioridad al otorgamiento de la licencia no altere sustancialmente el proyecto autorizado por la Administración en los términos establecidos en el anterior apartado, se satisfará el 10% de la cuota devengada en el proyecto autorizado.

c) En cualquier caso se estará conforme a la aplicación de la ordenanza 110, y por tanto se determinará el devengo de tasa de manera coincidente en la tasa 102 y 110.

4.- En los procedimientos de autorización previa o posterior, como si se efectúa en el seno de los procedimientos de comunicación previa o declaración responsable previa, la falta de ingreso determinará la paralización de las actuaciones administrativas y, para el supuesto de no subsanación del defecto en el plazo que se conceda, la caducidad del expediente. Tanto en estos procedimientos como en los de autorización a posterior y en los de comunicación previa o declaración responsable previa, el abono de la tasa constituye un requisito jurídico formal para la obtención de la oportuna licencia, por lo que su falta de ingreso determinará la no concesión de la misma.

DILIGENCIA: Aprobado en Sesión Plenaria de fecha
10 NOV. 2015
EL SECRETARIO GENERAL DEL PLENO

ARTÍCULO 11º.- NORMAS DE GESTIÓN.

1.- En el caso de que el abono de las Tasas correspondientes a la apertura se efectuase mediante acta de Inspección, el sujeto pasivo estará obligado a suministrar los datos oportunos dentro de los diez días siguientes al Negociado correspondiente, quien procederá a la tramitación y expedición de la correspondiente licencia.

2.- Los obligados al pago satisfarán sólo el 30% de la cuota, en los supuestos en que con anterioridad a la concesión de la licencia previa o a la comunicación del resultado del control urbanístico de la comunicación previa o declaración responsable, se produjera:

a) El desistimiento del titular en el procedimiento administrativo.

b) La caducidad del procedimiento administrativo, imputable al interesado.

Por su parte, los obligados al pago satisfarán sólo el 50% de la cuota, en los supuestos en que con posterioridad a la concesión de la licencia previa o a la comunicación del resultado del control urbanístico de la comunicación previa o declaración responsable, se produjera:

a) La renuncia del titular a la licencia obtenida, o comunicación de cese de la actividad antes del transcurso de tres meses desde su concesión o desde el inicio de la actividad si ésta se produjo con anterioridad.

b) La denegación de la licencia previa o la declaración de haber finalizado el procedimiento de control sobre la comunicación previa o declaración responsable con resultado desfavorable y orden de cese de la actividad.

3.- No procederá la aplicación de esta reducción en el supuesto de apertura efectiva del establecimiento o instalación y/o desarrollo de la actividad sin contar con la preceptiva licencia, o en el caso de continuidad de la actividad tras la notificación de la declaración de haber finalizado el procedimiento de control sobre la comunicación previa o declaración responsable con resultado desfavorable y orden de cese de la actividad.

4.- Como requisito previo a la obtención de la licencia de apertura o puesta en marcha de la instalación o actividad, el sujeto pasivo deberá aportar al expediente copia compulsada del modelo de declaración 902 y/o 904, presentado y registrado de entrada ante la Gerencia Territorial del Catastro Inmobiliario, como consecuencia de la reforma, adaptación, ampliación o cambio de uso del inmueble objeto de la licencia.

5.- Los interesados deberán hacer constar en su solicitud de licencia o la presentación de la comunicación previa o declaración responsable, así como en el impreso de autoliquidación de la tasa, la referencia catastral identificativa del inmueble o inmuebles objeto de la respectiva licencia de actividad para la apertura de establecimientos e instalaciones y/o desarrollo de actividades.

DILIGENCIA: Dictaminado en Sesión de Comisión de fecha
03 NOV. 2015
EL SECRETARIO GENERAL DEL PLENO, P.D.

En este sentido, el Servicio de Licencias de la Gerencia Municipal de Urbanismo deberá hacer constar en cualquier caso, dicha referencia catastral en los respectivos expedientes de licencias de actividades y aperturas, así como en todos los traslados o comunicaciones que efectúe a esta Administración tributaria municipal.

6. Con independencia del procedimiento tributario que proceda iniciar para la regularización de esta Tasa, cuando el servicio de inspección tributaria compruebe la existencia de un establecimiento cuya apertura o funcionamiento no resulte amparada por una licencia o autorización previa o, en su caso, por una comunicación previa o declaración responsable, requerirá a sus titulares para que presenten la documentación necesaria ante el órgano gestor de los servicios de control gravados por esta tasa en el plazo de un mes computado desde el día siguiente al de notificación del requerimiento o advertencia, y comunicará al órgano expresado los datos relativos al establecimiento en situación irregular para la continuación del procedimiento de control urbanístico y medio ambiental, entendiéndose iniciado este procedimiento con aquel requerimiento y toma de datos del establecimiento.

ARTÍCULO 12º.- INFRACCIONES Y SANCIONES.

En todo lo relativo a la calificación de infracciones tributarias, así como de las sanciones que a las mismas correspondan en cada caso, se estará a lo dispuesto en los artículos 181 y siguientes de la Ley General Tributaria.

DISPOSICIÓN FINAL

La presente Ordenanza Fiscal, cuya redacción ha sido aprobada por el Pleno de la Corporación en sesión celebrada el día xx de xxxxxx de 2015, será de aplicación a partir del día 1 de enero del año 2016, permaneciendo en vigor hasta su modificación o derogación.

DILIGENCIA: Aprobado en sesión plenaria de fecha:
10 NOV. 2015
EL SECRETARIO GENERAL DEL PLENO

DILIGENCIA: Dictaminado en sesión de Comisión de fecha
03 NOV. 2015
EL SECRETARIO GENERAL DEL PLENO, P.D.

ANEXO I

TARIFAS ORDENANZA FISCAL 102.- TASA POR TRAMITACIÓN DE PROCEDIMIENTOS DE COMUNICACIÓN PREVIA O DECLARACIÓN RESPONSABLE, AUTORIZACIONES ADMINISTRATIVAS Y LICENCIAS DE ACTIVIDADES PARA EL CONTROL URBANÍSTICO MEDIOAMBIENTAL, DE SEGURIDAD Y SALUD PÚBLICA DE ESTABLECIMIENTOS E INSTALACIONES Y DESARROLLO DE ACTIVIDADES O SERVICIOS.

Cuadro nº 1.- ORDEN FISCAL DE CALLES

	Euros
PRIMERA	989,18
SEGUNDA	820,47
TERCERA	659,43
CUARTA	493,73
QUINTA	330,54
SEXTA	172,32
SEPTIMA	86,96

DILIGENCIA: Aprobado en sesión plenaria de fecha: 10 NOV. 2015 EL SECRETARIO GENERAL DEL PLENO

Cuadro nº 2.- COEFICIENTE DE SUPERFICIE

Superficie del Establecimiento	Coeficiente aplicable a la cantidad derivada del cuadro nº 1
Hasta 25 m2, incluido	50%
De 26 m2 a 50 m2	100%
De 51 m2 a 100 m2	175%
De 101 m2 a 250 m2	250%
De 251 m2 a 500 m2	300%
De 501 m2 a 1.000 m2	475%
De 1.001 m2 a 2.000 m2	600%

El coeficiente aplicable a los establecimientos con superficie superior a 2.000 m² computables será el resultante de incrementar el correspondiente al último tramo reseñado en un 25% adicional por cada módulo suplementario de 1.000 m² computables o fracción que comprenda la superficie del establecimiento.

Cuadro nº 3.- CUOTAS MÍNIMAS

	Euros
a) Cajas de ahorros, bancos, cajeros, entidades financieras, agencias o sucursales de los mismos	6.693,69
b) Compañías de seguros y reaseguros y sus agencias, delegaciones y sucursales	1.962,58
c) Teatros, auditorios, circos, cines y plazas de toros	1.312,25
d) Establecimientos de actividades recreativas, deportivas y de esparcimiento, como discotecas, discotecas de juventud y salas de fiesta	1.962,58
e) Quinielas y administraciones de loterías	651,86
f) HOTELES, HOTELES-APARTAMENTOS Y APARTAMENTOS TURISTICOS:	
1) De 5(Categoría Gran Lujo incluida) y 4 estrellas o llaves	2.160,05
2) De 3 estrellas o llaves	1.785,13

DILIGENCIA: Dictaminado en sesión de Comisión de fecha 03 NOV. 2015 EL SECRETARIO GENERAL DEL PLENO, P.D.

3) De 2 estrellas o llaves	1.392,56
4) De 1 estrella o llave	437,64
g) OTROS ALOJAMIENTOS:	
1) Hostales de 2 estrellas	713,84
2) Hostales de 1 estrella	357,29
3) Pensiones y establecimientos similares	232,38
4) Casas Rurales	232,38
h) RESTAURANTES:	
1) De 5 y 4 tenedores	1.169,13
2) De 3 tenedores	892,91
3) De 2 tenedores	535,59
4) De 1 tenedor y Casas de Comidas	240,95

DILIGENCIA: Aprobado en sesión plenaria de fecha: 10 NOV. 2015 EL SECRETARIO GENERAL DEL PLENO

i) ESTABLECIMIENTOS COMERCIALES:

6.693,69

1) Establecimientos comerciales con superficie computable superior a 500m2

A la cuota mínima señalada de 6.693,69 euros, se añadirá, para los establecimientos comerciales con superficie computable igual o superior a 1.000 m², la cantidad de 300 euros por cada módulo adicional de 1.000 m² o fracción, computables hasta un límite de 20.000 m² ó 20 fracciones.

El cómputo de metros se efectuará según las reglas de cálculo de superficie computable contenidas en el artículo 5º de la Ordenanza.

2) Supermercados y autoservicios, cualquiera que sea su superficie 1.401,81

j) ESTABLECIMIENTOS EMPRESARIALES:

j.1) Establecimientos empresariales con superficie computable superior a 1000 m² correspondientes a todas las divisiones del Impuesto sobre Actividades Económicas, excepto los de las agrupaciones 61 a 68 de la división 6ª que se incluyen en los supuestos de la letra i) anterior. 3.346,83

A la cuota mínima señalada de 3.346,83 euros, se añadirá, para los establecimientos empresariales citados con superficie computable igual o superior a 2.000 m², la cantidad de 300 euros por cada módulo adicional de 2.000 m². o fracción computables, hasta un límite de 20.000 m². ó 10 fracciones.

El cómputo de metros se efectuará según las reglas de cálculo de superficie computable contenidas en el artículo 5º de la Ordenanza.

j.2) Establecimientos empresariales correspondientes a plantas de captación de energía solar o fotovoltaicas, plantas eólicas, líneas eléctricas, y actividades de similar naturaleza, con superficie computable superior a 1000 m2. 6.693,69

A la cuota mínima señalada de 6.693,69 euros, se añadirá, para los establecimientos empresariales citados con superficie computable igual o superior a 1.000 m², la cantidad de 300 euros por cada módulo adicional de 1.000 m² o fracción, computables hasta un límite de 20.000 m² ó 20 fracciones.

El cómputo de metros se efectuará según las reglas de cálculo de superficie computable contenidas en el artículo 5º de la Ordenanza.

j.3) Establecimientos empresariales correspondientes a explotaciones mineras y actividades de similar naturaleza, con superficie computable superior a 1000 m². 3.346,83

DILIGENCIA: Dictaminado en sesión de Comisión de fecha 03 NOV. 2015 EL SECRETARIO GENERAL DEL PLENO, P.D.

A la cuota mínima señalada de 3.346,83 euros, se añadirá, para los establecimientos empresariales citados con superficie computable igual o superior a 1.000 m2, la cantidad de 300 euros por cada módulo adicional de 1.000 m2 o fracción, computables hasta un límite de 20.000 m2. ó 20 fracciones.

El cómputo de metros se efectuará según las reglas de cálculo de superficie computable contenidas en el artículo 5º de la Ordenanza.

k) AUTORIZACIÓN PARA LA CELEBRACIÓN DE FIESTAS:

1.- En fin de año.	724,08
2.- Las demás fiestas, espectáculos, actuaciones u otros eventos lúdicos en los que no concurra caracteres de gratuidad, popularidad y tradicionalidad, tales como veladas, jornadas y festejos vecinales o asociativos en los que el ánimo de participación y convivencia sea el fin preponderante para el promotor.	466,50

Nota: Este epígrafe sólo será de aplicación cuando la celebración suponga actividad empresarial. La autorización deberá ser solicitada con, al menos, 15 días de antelación en relación al evento.

l) DEMAS ESTABLECIMIENTOS	178,17

DILIGENCIA: Aprobado en sesión plenaria de fecha: 10 NOV. 2015 EL SECRETARIO GENERAL DEL PLENO

Notas a las Tarifas.

1ª.- Cuando en un mismo establecimiento se simultanee el ejercicio de varias actividades, se calificará el mismo, a efectos de aplicación de la cuota mínima, en su caso, como destinado a la actividad a cuyo desarrollo se reserve mayor superficie.

2ª.- Si de la aplicación de los Cuadros 1º y 2º se derivarán cuotas inferiores a las previstas como mínimas en el Cuadro 3º para los establecimientos que en el mismo se reseñan, se satisfarán estas últimas.

3ª.- Los establecimientos en los que se desarrollen cualesquiera actividades incluidas en los Anexos de la Ley de la Comunidad Autónoma de Andalucía 7/2007, de 9 de julio, de Gestión Integrada de la Calidad Ambiental satisfarán el 200% de la cuota que corresponda por aplicación de los Cuadros 1º y 2º de la Tarifa, o del 3º –en el supuesto de que la apertura del establecimiento esté sujeta a gravamen por cuota mínima.

4ª.- Las cuotas expresadas en las letras k) y l) del Cuadro 3 precedente tendrán naturaleza de cantidades fijas, sin que les sea de aplicación el carácter de mínimas que caracteriza al resto de cuotas comprendidas en este Cuadro.

5ª.- En el supuesto de solicitud de licencia, comunicación previa o declaración responsable para la realización de otras actividades adicionales a la ya autorizada, sin incremento de la superficie total del establecimiento, la cuota se satisfará en función del número de m2 que se destinen a la actividad. Cuando no se pueda establecer dicha relación en términos de certidumbre, la cuota a satisfacer alcanzará el 20% de la que se hubiere devengado por la superficie total del establecimiento.

6ª.- El cambio de la actividad ya autorizada mediante licencia de apertura, comunicación previa o declaración responsable satisfará el 40% de la cuota que le correspondería abonar si la actividad fuera de nueva implantación, siempre que se den, conjuntamente, las siguientes circunstancias:

1.- Se realice la oportuna comunicación de cambio de titular de la Licencia o Declaración Responsable.
2.- Se acredite el pago de la licencia anterior.
3.- No sea necesario la aportación de documentación técnica que implique la verificación de las condiciones por la Administración municipal, más allá que la mera justificación técnica de la nueva actividad.
4.- Se mantenga el mismo uso urbanístico anteriormente autorizado.

No obstante, no procederá la aplicación de esta reducción si fuera necesaria la legalización de obra alguna.

DILIGENCIA: Dictaminado en sesión de Comisión de fecha 03 NOV. 2015 EL SECRETARIO GENERAL DEL PLENO, P.D.

DILIGENCIA: Aprobado en sesión plenaria de fecha:
10 NOV. 2015
EL SECRETARIO GENERAL DEL PLENO

ORDENANZA FISCAL 105

TASA POR PRESTACIÓN DE SERVICIOS Y REALIZACIÓN DE ACTIVIDADES RELACIONADAS CON LA HIGIENE PÚBLICA

DILIGENCIA: Dictaminado en sesión de comisión de fecha
03 NOV. 2015
EL SECRETARIO GENERAL DEL PLENO, P.D.

ORDENANZA FISCAL Nº 105

TASA POR PRESTACIÓN DE SERVICIOS Y REALIZACIÓN DE ACTIVIDADES RELACIONADAS CON LA HIGIENE PÚBLICA

En uso de las facultades concedidas por los artículos 133.2 y 142 de la Constitución y por el artículo 106 de la Ley 7/1.985, de 2 de Abril, reguladora de las Bases de Régimen Local, y de conformidad con lo dispuesto en los artículos 15 a 19 de Real Decreto Legislativo 2/2004, de 5 de marzo, por el que se aprueba el texto refundido de la Ley Reguladora de las Haciendas Locales, este Ayuntamiento establece la Tasa por Servicios y Actividades relacionados con la Higiene que se regirá por la presente Ordenanza Fiscal, cuyas normas atienden a lo prevenido en el artículo 57 del citado Real Decreto Legislativo 2/2004.

ARTÍCULO 1º.- HECHO IMPONIBLE.

1.- Constituye el hecho imponible de la presente Tasa tanto la prestación de los servicios públicos establecidos o que puedan en el futuro establecerse, para la gestión de las competencias municipales en materia de Salubridad Pública, como la realización Municipal de aquellas actividades que, provocadas por acciones y omisiones del Sujeto Pasivo, incluso efectuadas sin contravención a las disposiciones contenidas en la Ordenanza Municipal de Higiene Urbana (B.O.P. de Córdoba nº 213, de 15 de septiembre de 1997), se dirijan a la ejecución de los actos materiales necesarios para la preservación o restablecimiento de las condiciones de Higiene Pública preexistentes a la producción de la acción u omisión.

2.- Según el artículo 80 de Real Decreto Legislativo 2/2004, y el artículo 3 del Código de Comercio "el ejercicio de actividades gravadas, se probará por cualquier medio admisible en derecho, existiendo la presunción legal del ejercicio habitual del comercio desde que la persona que se proponga ejercerlo, anunciare por circulares, periódicos, carteles, rótulos expuestos al público, o de otro modo cualquiera, un establecimiento que tenga por objeto alguna operación mercantil".

DILIGENCIA: Aprobado en sesión plenaria de fecha: 10 NOV. 2015 EL SECRETARIO GENERAL DEL PLENO

ARTÍCULO 2º.- MANIFESTACIÓN DEL HECHO IMPONIBLE.

1.- Integran el hecho imponible, las prestaciones de servicios y la realización de las actividades que se reseñan seguidamente:

a) La prestación del servicio de recepción no voluntaria de gestión de residuos municipales de viviendas, alojamientos, locales y establecimientos donde se ejerzan actividades comerciales, industriales, profesionales, artísticas, de servicios o cualesquiera otra de carácter meramente social efectuadas sin contraprestación. En dicho servicio quedarán comprendidas las actuaciones relativas al tratamiento de los residuos aludidos, que incluyen su valoración y eliminación.

La obligación de contribuir nacerá por la simple existencia del servicio, que por ser general y de recepción no voluntaria, se entenderá utilizado por los ocupantes de las viviendas o locales referidos en el apartado anterior.

Se entenderá en todo caso, que el contribuyente utiliza a modo particular el local o vivienda de que se trate, cuando una vez que se produzca el cese de su actividad en el mismo, continúe de alta en el contrato de suministro. Se presumirá la existencia de hecho imponible cuando esté vigente el suministro de agua potable en las viviendas y locales, sin perjuicio de que, respecto de los locales, esta circunstancia provocara la inclusión en un epígrafe específico o cualquier otra de efecto equivalente .

A tal efecto, se consideran residuos municipales, los regulados en el Decreto 73/2012, de 20 de marzo, por el que se regula el Reglamento de Residuos de Andalucía, tales como:

1) Residuos domésticos generados en los hogares.

2) Residuos domésticos procedentes de actividades comerciales y del resto de actividades del sector servicios.

3) Residuos procedentes de limpieza de vía pública, zonas verdes, áreas recreativas, los animales domésticos y los vehículos abandonados.

DILIGENCIA: Dictaminada en sesión de Comisión de fecha 03 NOV. 2015 EL SECRETARIO GENERAL DEL PLENO, P.D.

DILIGENCIA: Aprobado en sesión plenaria de fecha:

0 NOV 2015

4) Los domésticos procedentes de actividades industriales y los comerciales no peligrosos, recogidos en la Ordenanza Municipal de Higiene Urbana, y en los términos en ella indicados.

Se excluyen de tal concepto, y en todo caso los residuos de tipo industrial, escombros y materiales procedentes de obras mayores, detritos humanos, materias y materiales contaminados, corrosivos y peligrosos, cuya recogida o vertidos exija la adopción de especiales medidas higiénicas, profilácticas o de seguridad, o que no estén comprendidos entre los señalados por la Ordenanza Municipal de Higiene Urbana con objeto de la prestación obligatoria del servicio.

b) La utilización de los servicios de la planta de compostaje/reciclaje y/o vertedero, para el depósito de aquellos residuos cuya recogida quede fuera de la prestación obligatoria del servicio y no tengan el carácter de residuos peligrosos.

c) La prestación del servicio de limpieza extraordinaria de los lugares enumerados en el artículo 8.1 de la Ordenanza Municipal de Higiene Urbana, en los que hayan sido celebrados cualquier suerte de actos públicos previamente autorizados por el Ayuntamiento, a solicitud obligatoria de los organizadores de los eventos.

d) La recogida de la vía pública, transporte hasta el lugar de depósito, permanencia y custodia en el mismo y, en su caso, posterior devolución, de los vehículos que tengan la consideración de abandonados, según lo dispuesto en el artículo 34 de la Ordenanza Municipal de Higiene Urbana.

e) La recogida de la vía pública, transporte hasta el lugar de depósito, permanencia y custodia en el mismo y, en su caso, posterior devolución de los contenedores de residuos de obras de la construcción, cuya ubicación o permanencia de la vía pública contravenga las disposiciones del artículo 47 de la Ordenanza Municipal de Higiene Urbana.

f) La recogida de la vía pública, transporte hasta el lugar de depósito, permanencia y custodia en el mismo y, en su caso, posterior devolución, de carteles, soportes y pancartas, así como la limpieza extraordinaria de los espacios o instalaciones de la vía pública que hubieran sido utilizadas como soporte de aquellos elementos, cuando los titulares de la autorización o, a falta de ésta, los autores materiales de su colocación, hubiesen incumplido las obligaciones que, respectivamente, les imponen los artículos 71 y 88 de la Ordenanza Municipal de Higiene Urbana.

g) La retirada de cadáveres abandonados de animales, ya se encuentren en la vía pública, ya en lugar privado, su transporte y tratamiento higiénico-sanitario hasta el Centro autorizado.

h) La limpieza de pintadas en vallas, muros, fachadas de edificios o en cualquier elemento del mobiliario urbano, cuando el autor no hubiera obtenido la autorización a que se refiere el artículo 73 de la Ordenanza Municipal de Higiene Urbana, a pesar de ella, cuando las pintadas o pinturas atentaran contra el ornato público.

i) La limpieza y vallado con cerramientos permanentes, situados en la alineación oficial, de los terrenos y solares sitos en suelo urbano o urbanizable que linden con la vía pública, cuando sus propietarios o detentadores por cualquier título no hayan dado cumplimiento a las prevenciones del artículo 54 de la Ordenanza Municipal de Higiene Urbana.

j) La gestión de los Residuos Peligrosos y de los Residuos de Aparatos Eléctricos y Electrónicos que sea necesario realizar según la normativa vigente específica para ambos tipos de residuos, y en particular las labores de gestión cuya competencia es municipal.

k) Cualesquiera otras actividades o servicios que, sin estar comprendidas en las letras anteriores, su realización o prestación puede integrarse en el hecho imponible descrito en el artículo 1º de esta Ordenanza.

2.- A los efectos de la Tasa, es indiferente que el servicio se preste por gestión Municipal directa - a través de órgano municipal o empresas municipalizadas - o por concesionario.

DILIGENCIA: Dictaminado en sesión de Comisión de fecha

03 NOV. 2015

EL SECRETARIO GENERAL DEL PLENO, P.D.

ARTÍCULO 3º.- SUJETOS PASIVOS.

Son sujetos pasivos, a título de contribuyente, las personas físicas o jurídicas y las entidades a que se refiere el artículo 35 y siguientes, de la Ley 58/2003, de 17 de diciembre, General Tributaria que, con referencia a las manifestaciones hecho imponible recogidas en el artículo anterior, se encuentren en las siguientes posiciones:

Que soliciten o resulten beneficiados o afectados por los servicios o actividades locales que presten o realicen las Entidades Locales conforme al artículo 20.4 s) de Real Decreto Legislativo 2/2004, de 5 de marzo.

Cuando se trate de servicios prestados previa solicitud, será sujeto pasivo el solicitante o causante de la prestación.

DILIGENCIA: Aprobado en sesión plenaria de fecha:
16 NOV. 2015
SECRETARIO GENERAL DEL PLENO

1ª.- En relación a la contenida en su letra a):

Los ocupantes o usuarios de las viviendas y locales en los lugares en que se preste el servicio, aunque sea esporádicamente, ya lo sean a título de propietarios o por cualquier otro: usufructuario, arrendatario, habitacionista o, incluso, de precario.

En el caso de viviendas o locales en los que la cuota se recaude a través de recibo de la Empresa Pública de Aguas, se presumirá que es sujeto pasivo, el titular del abono al citado servicio, en el caso de establecimientos comerciales o industriales, la persona a cuyo nombre figure la licencia de apertura y los restantes tributos municipales que graven la actividad desarrollada.

2ª.- En relación a las contenidas en las letras b) y c):

Los solicitantes de las correspondientes y preceptivas autorizaciones o, a falta de éstas, los que materialmente realicen los vertidos u organicen los actos.

3ª.- En relación a las contenidas en las letras d), e), f) e i):

Los responsables del incumplimiento de las obligaciones impuestas por la Ordenanza Municipal de Higiene Urbana y cuya conducta ha provocado la intervención municipal.

4ª.- En relación a la contenida en la letra g):

- Los propietarios del animal cuyo cadáver fuera abandonado en lugar público o privado, cuando su cualidad resulte de Registro Administrativo.

- Los propietarios o detentadores por cualquier título del lugar privado donde se encontrara el cadáver abandonado del animal, si no se diera la circunstancia prevista en el guión anterior.

- Los causantes directos de la muerte del animal, por atropello o por otra acción, cuando no se deduciera de registro administrativo la identidad del propietario del animal muerto.

5ª.- En relación a la contenida en la letra h):

- Las personas o entidades suscribientes del texto de la pintada o del motivo de la pintura.

- Los autores materiales de las mismas, cuando no estén firmadas.

- Los dueños de los elementos de propiedad objeto de la limpieza de las pintadas o pinturas, cuando no conste a la administración municipal la identidad de los anteriores.

6ª.- En relación a las contenidas en la letra j):

DILIGENCIA: Dictaminada en sesión de Comisión de fecha
03 NOV. 2015
EL SECRETARIO GENERAL DEL PLENO P.D.

Los sujetos beneficiarios o afectados por la prestación o realización Municipal de los servicios o actividades.

Los propietarios de los edificios, presidentes de Juntas de Propietarios en los casos de propiedad horizontal, presidentes de urbanizaciones, en su caso, deberán comunicar a los servicios municipales los datos necesarios respecto a locales y viviendas de aplicación de la Tasa, de acuerdo con lo establecido en el apartado 1 del artículo 93 de la Ley 58/2003, de 17 de diciembre, General Tributaria, que obliga a estos, a proporcionar a la Administración toda clase de datos, informes, antecedentes y justificantes con trascendencia tributaria.

Cuando se conozca, ya de oficio o por comunicación de los interesados, cualquier variación de los datos figurados en la facturación de la presente tasa, se llevarán a efecto las modificaciones correspondientes, que surtirán efecto a partir del siguiente bimestre.

DILIGENCIA: Aprobado en sesión plenaria de fecha
10 NOV. 2015
EL SECRETARIO GENERAL DEL PLENO

ARTÍCULO 4º.- SUSTITUTO DEL CONTRIBUYENTE.

Tendrán la consideración de sujeto pasivo sustituto del contribuyente a que se refiere el artículo 3.1º de esta Ordenanza, el propietario de las viviendas o locales, así como las Comunidades de Propietarios - a las que podrá girarse la totalidad de las cuotas que correspondan al inmueble -, sin perjuicio de que unos y otras, en su caso, puedan repercutir las cuotas satisfechas sobre los usuarios, beneficiarios del servicio, conforme al artículo 23.2 a) del Real Decreto Legislativo 2/2004, de 5 de marzo.

ARTÍCULO 5º.- CONCURRENCIA DE SUJETOS PASIVOS.

La concurrencia de dos o más personas físicas o jurídicas o entidades a las que se refiere el artículo 35 de la Ley General Tributaria en la posición de sujetos pasivos, determinará la obligación solidaria de los concurrentes frente a la Hacienda Municipal.

ARTÍCULO 6º.- RESPONSABLES.

1.- Responderán solidariamente de las obligaciones tributarias del sujeto pasivo, las personas físicas o jurídicas a que se refieren los artículos 41.1 y 42 de la Ley General Tributaria.

2.- Serán responsables subsidiarios las personas o entidades, con el alcance regulado en el artículo 43 de la Ley 58/2003, de 17 de diciembre, General Tributaria.

ARTÍCULO 7º.- EXENCIONES Y BONIFICACIONES.

No se concederán otros beneficios fiscales que los expresamente previstos en las normas con rango de ley o las derivadas de la aplicación de los Tratados Internacionales.

ARTÍCULO 8º.- REDUCCIONES.

1.- Las cuotas derivadas de la aplicación de la Tarifa nº 1, correspondientes a la prestación del servicio de recogida domiciliaria de basuras, se reducirán a un tercio de la cuota establecida en el concepto 1006 de dicha Tarifa 1ª -zonas incluidas en la 7ª categoría del orden fiscal de calles- para aquellos sujetos pasivos en los que concurra la condición de jubilados o pensionistas del sistema público de pensiones, siempre que los ingresos anuales totales de la unidad familiar no superen más de 3 veces el Indicador de Rentas Públicas con Efectos Múltiples (IPREM) y se trate de su vivienda habitual y permanente.

2.- Gozarán también de idéntica reducción a la establecida en el punto anterior, aquellos contribuyentes que cumplan los requisitos de renta de la unidad familiar que se describen en punto 1, se trate de su vivienda habitual y permanente, y cuenten con el informe favorable de los Centros de Servicios Sociales del Excmo. Ayuntamiento de Córdoba.

3.- Disfrutarán de una reducción de 204 euros en la cuota anual de la tasa, aquellos establecimientos a los que se haya concedido la reducción prevista en el apartado 2.3, del artículo 8, de la Ordenanza Fiscal municipal nº 102, aplicándose a razón de 34 euros bimestrales desde su reconocimiento.

DILIGENCIA: Aprobado en sesión de Comisión de fecha
03 NOV. 2015
EL SECRETARIO GENERAL DEL PLENO, P.D.

4.- La Entidad Gestora del servicio, propondrá provisionalmente, la concesión de las reducciones mencionadas en los apartados anteriores, previa solicitud de los interesados, requiriéndose para su justificación:

a) En el caso del apartado 1, acreditación de la condición de jubilado o pensionista, los ingresos anuales totales de la unidad familiar, la titularidad y uso de la vivienda (propiedad, usufructo, alquiler u otros) y la circunstancia de estar al corriente en el pago de la tasa, aplicándose este beneficio en el recibo bimestral correspondiente.

b) En el supuesto del apartado 2, la emisión de informe favorable de los Centros de Asuntos Sociales del Excmo. Ayuntamiento de Córdoba.

c) En el caso del apartado 3, deberá aportarse copia autenticada de la resolución administrativa de concesión de la reducción contemplada en el apartado 2.3, del artículo 8, de la Ordenanza Fiscal municipal nº 102.

5.- El impago de las cuotas de la tasa implicará la pérdida de cualquiera de las reducciones aplicadas.

Asimismo, la Entidad Gestora del servicio procederá a la revocación de las reducciones otorgadas, si de las actuaciones inspectoras se dedujera su improcedencia, con independencia de la imposición de las sanciones que pudieran corresponder.

PUBLICADA: Aprobado en sesión plenaria de fecha:
10 NOV. 2015
SECRETARIO GENERAL DEL PLENO

ARTÍCULO 9º.- BASE IMPONIBLE.

La base imponible de la Tasa se determinará en atención a las siguientes circunstancias:

a) La naturaleza, situación y destino de los lugares o espacios ocupados por los sujetos pasivos, en el supuesto de prestación del servicio de recogida domiciliaria de basuras y demás residuos sólidos asimilàbles.

b) La naturaleza, características e intensidad del resto de servicios prestados o actividades realizadas en materia de Higiene por el Municipio.

c) Si en la unidad del local, se ejercen dos o más actividades sujetas al Impuesto sobre Actividades Económicas, se tributará por aquella a la que corresponda la cuota más elevada.

ARTÍCULO 10º.- DEFINICIONES.

A los efectos de esta Tasa, los elementos determinantes de la Base imponible que aparecen reseñados en las correspondientes tarifas, responden a las siguientes definiciones:

- ACTIVIDAD ECONOMICA: Cualquier actividad que se realice con carácter empresarial, profesional o artístico, por toda persona física o jurídica ya sea pública o privada, cuando suponga la ordenación por cuenta propia de medios de producción y de recursos humanos, o de uno de ambos, con la finalidad de intervenir en la producción o distribución de bienes o servicios.

- DESPACHO PROFESIONAL: Se entiende por despacho profesional el ejercicio de actividades profesionales realizadas básicamente a partir del manejo y transmisión de información (actividades administrativas, técnicas, financieras, de la sociedad de la información, consultorios de profesionales, etc.) que puedan ocupar toda una vivienda o local, o parte de ellos.

- VIVIENDAS: Domicilios de carácter familiar y alojamientos que no excedan de 10 plazas.

- ALOJAMIENTOS: Lugares de convivencia colectiva no familiar, entre los que se incluyen hoteles, hostales, pensiones, residencias, guarderías, colegios y demás centros de naturaleza análoga, que excedan de 10 plazas.

- LOCALES: Lugares o establecimientos susceptibles de ser dedicados al ejercicio de actividades comerciales, industriales, profesionales, de Servicios o cualquier otra, incluidas las de carácter meramente social efectuadas sin contraprestación económica.

PUBLICADA: Dictaminado en sesión de Comisión de fecha
03 NOV. 2015
EL SECRETARIO GENERAL DEL PLENO, P.D.

- GRANDES ALMACENES: Aquellos en los que se ejerza una actividad de comercio al por menor en sectores distintos al agroalimentario y cuya superficie total, sin exclusión alguna sea superior a 500 m2. En caso de concurrencia de cualquier actividad comercial con otras agroalimentarias, se calificará al establecimiento de gran almacén cuando la superficie destinada a atención al público en las actividades comerciales sea mayor que en las agroalimentarias.

- VEHICULOS ABANDONADOS: Los referidos en el número 2 del artículo 34 de la Ordenanza Municipal de Higiene Urbana.

- CONTENEDORES PARA OBRAS: Los referidos en el artículo 42 de la Ordenanza Municipal de Higiene Urbana y que cuenten con las características señaladas en el artículo 44 de la citada Ordenanza.

- OBRAS MENORES DOMICILIARIAS: Aquellas que según su tipología se encuentran así definidas en las normas urbanísticas.

ARTÍCULO 11º.- CUOTA TRIBUTARIA DERIVADA DE LA PRESTACIÓN DEL SERVICIO DE RECOGIDA DOMICILIARIA DE BASURAS.

1.- La cuota tributaria consistirá en una cantidad por unidad de vivienda o local, cuya cuantía se determinará en función de la naturaleza, destino o volumen de residuos generados de los inmuebles, así como de la categoría del lugar, plaza, calle o vía pública donde estén ubicados aquellos, conforme a la clasificación contenida en el Orden Fiscal de Calles, aprobado por el Pleno de la Corporación específicamente para esta Ordenanza.

2.- Cuando el espacio afectado por el Servicio esté situado en la confluencia de dos o más vías públicas de distinta categoría, se exaccionará la cuota que corresponda a la vía de superior categoría.

3.- En el supuesto en que una vía pública no se encuentre incluida en el Callejero Fiscal o, que figurando en éste, carezca de categoría fiscal, se entenderá clasificada con el orden fiscal de la calle catalogada más cercana al de la prestación de la actividad o servicio municipal. En el citado supuesto y en el caso de que confluyan dos o más vías públicas de distinta categoría se aplicará el orden fiscal que corresponda a la vía de inferior categoría.

4.- Por acuerdo plenario, el Ayuntamiento podrá modificar en cualquier momento la categoría de una determinada calle o parte de ella, cuando como consecuencia de expediente instruido al efecto, con audiencia de la empresa Saneamiento de Córdoba, S.A., quede de manifiesto la inadecuación de la anterior con el criterio general de clasificación de calles. De igual modo se procederá cuando haya de incluirse calle o vía de nueva apertura o denominación.

5.- Las cuotas exigibles por la prestación del Servicio de Recogida Domiciliaria de Basuras son las fijadas en las Tarifa nº 1 que se contiene en el Anexo I de la presente Ordenanza.

6.- Los contribuyentes que desarrollen actividades económicas en inmuebles destinados principalmente a viviendas, cuando existan partes o dependencias destinadas a vivienda, satisfarán además de la cuota exigible por la gestión de los residuos que correspondan a cada una de las viviendas existentes, la cuota mínima exigible por la gestión de los residuos que correspondan a la actividad económica desarrollada. En particular, esta norma es aplicable a los elementos urbanos calificados en el Catastro como viviendas y sean destinados total o parcialmente al desarrollo de actividades económicas de cualquier naturaleza.

7.- Cuando un sujeto pasivo desarrolle distintas actividades en un mismo local o unidad urbana, sólo le será exigible la cuota correspondiente al uso definido en la tarifa de mayor importe.

8.- En el caso de que varias personas jurídicas o personas físicas realicen diferentes actividades compartiendo una misma finca, procederá la liquidación a cada una de ellas.

ARTÍCULO 12º.- CUOTAS DERIVADAS DE OTRAS PRESTACIONES O ACTIVIDADES.

1.- La cuota tributaria consistirá en una cantidad fija, cuya cuantía se determinará:

a) Por señalamiento específico en las Tarifas correspondientes.

DILIGENCIA: Aprobado en sesión de Comisión de fecha 03 NOV. 2015
EL SECRETARIO GENERAL DEL PLENO, P.D.

DILIGENCIA: Aprobado en sesión plenaria de fecha: 10 NOV. 2015
EL SECRETARIO GENERAL DEL PLENO

b) Por adición de las cuotas parciales, correspondientes a cada una de las fases en que sea fraccionada la prestación del servicio o realización de la actividad.

2.- Las cuotas a que se refiere este artículo, son las fijadas en las Tarifas número 2ª a 8ª de esta Ordenanza.

ARTÍCULO 13º.- TARIFAS.

Las Tarifas vigentes desglosadas en sus diferentes epígrafes se recogen en el Anexo a la presente Ordenanza.

DILIGENCIA: Aprobado en sesión plenaria de fecha: 10 NOV. 2015
EL SECRETARIO GENERAL DEL PLENO

ARTÍCULO 14º.- PERIODO IMPOSITIVO.

Para aquellas prestaciones de servicios públicos locales establecidos con carácter permanente, ya sean su ejecución material continua o esporádica, el periodo impositivo coincidirá con el periodo objeto de cobro conforme a lo dispuesto en el artículo 16 de esta Ordenanza.

ARTÍCULO 15º.- DEVENGO.

1º.- Se devenga la tasa y nace la obligación de contribuir desde el momento en que se inicie la prestación del Servicio o la realización de la actividad.

2º. En referencia a la prestación del servicio de recogida domiciliaria de basuras y residuos sólidos urbanos asimilables, se entiende que tal acontece al primer día de cada año natural, cuando esté establecido y en funcionamiento el citado servicio en las calles o lugares (zonas y vías públicas) donde se ubiquen las viviendas, locales y alojamientos, susceptibles de ser ocupados o utilizados por los contribuyentes sujetos a la Tasa, con independencia del tiempo de ocupación del local o vivienda a lo largo del año y de que a dicha ocupación se refiere a la totalidad o parte de la finca. A tales efectos se considera que un inmueble es susceptible de ser ocupado o utilizado cuando el mismo disponga de luz o agua, debiendo el interesado acreditar documentalmente, en su caso, la indisponibilidad de los citados suministros.

ARTÍCULO 16º.- INGRESO DEFINITIVO.

1º.- El cobro de las cuotas referidas en las Tarifas número 1º del artículo 13º de esta Ordenanza, se efectuará mediante recibo conjuntamente con el consumo de agua, aunque en facturas separadas o directamente por la Empresa Municipal Saneamientos de Córdoba, S.A, si algún contribuyente manifestara su propósito de satisfacer alguna de dichas exacciones, pero no la otra, se le hará entrega del recibo separado correspondiente.

2º.- Anualmente, con anterioridad al inicio del periodo cobratorio, se aprobará por el órgano municipal competente, la Matrícula de obligados tributarios por este concepto, exponiéndose al público para general conocimiento conforme a la normativa vigente.

Asimismo, cualquier otro acto relacionado con la gestión, inspección y recaudación de esta tasa que implique ejercicio de autoridad corresponderá al órgano municipal competente en esta materia.

3º.- El abono de las cuotas referidas en la Tarifa nº 9, será realizado de forma directa por el contribuyente, junto con la autoliquidación correspondiente a la solicitud de licencia de obra menor, mediante la expedición del oportuno documento de pago.

4º.- El Excmo. Ayuntamiento de Córdoba y, en su caso, la Empresa Municipal Saneamientos de Córdoba, S.A. podrán suscribir con las distintas comunidades de propietarios de las respectivas urbanizaciones, Convenios de Colaboración para la prestación del servicio de recogida de basuras en los que figuran además, las condiciones técnicas en que se prestará dicho servicio en cada una de ellas, según lo dispuesto en el artículo 27 del Real Decreto Legislativo 2/2004, de 5 de marzo, por el que se aprueba el texto refundido de la Ley reguladora de las Haciendas Locales.

DILIGENCIA: Dictaminado en sesión de Comisión de fecha 13 NOV. 2015
EL SECRETARIO GENERAL DEL PLENO, P.D.

ARTÍCULO 17º.- INGRESO CAUCIONAL.

1º.- Cuando la prestación del servicio o la realización de la totalidad o de parte de los actos materiales en que se concreta la intervención administrativa, se produzca a petición obligatoria de parte, el contribuyente, conforme a lo establecido en el artículo 26 del Real Decreto Legislativo 2/2004, quedará obligado a depositar en el momento de la autorización de su solicitud, el importe íntegro de la cuota correspondiente a la Tarifa aplicable, requisito sin el cual no continuará la Administración Municipal, en la ejecución de los actos materiales precisos para ultimar el servicio o actividad.

2º.- Lo anterior será especialmente aplicable a los supuestos en que la actuación administrativa se haya concretado en el depósito y custodia de vehículos abandonados, contenedores de residuos de obras o pancartas y carteles, tras su retirada de la vía pública, en los términos establecidos por el artículos 35, 47 y 71 de la Ordenanza Municipal de Higiene Urbana, cuya devolución al titular sólo se efectuará tras la constitución del depósito mencionado en el número anterior, por cuanto sin ella no continuará la Administración Municipal con la ejecución de los actos materiales tendentes a la devolución de los bienes depositados: identificación y comprobación de titulares, examen de la licencia y de los residuos a fin de determinar su carácter y el tratamiento al que deben someterse, búsqueda de los bienes, comprobación de su estado y entrega material, con uso de los medios humanos y, en su caso, mecánicos precisos para llevarla a cabo.

ARTÍCULO 18º.- INFRACCIONES Y SANCIONES.

1º .- En todo lo relativo a la calificación de las infracciones tributarias, así como de las sanciones que a las mismas correspondan en cada caso, se estará a lo dispuesto en los artículos 181 y siguientes de la Ley 58/2003, de 17 de diciembre, General Tributaria.

2º.- La imposición de sanciones, no suspenderá, en ningún caso, la liquidación y cobro de las cuotas devengadas.

ARTÍCULO 19º.- COMPATIBILIDAD DE SANCIONES.

La exacción de las tasas que por la presente Ordenanza se establecen, no excluyen el pago de las sanciones o multas que procedieran por infracción de la Ordenanza Municipal de Higiene Urbana y demás normativa legal vigente.

DISPOSICIÓN FINAL

La presente Ordenanza Fiscal, cuya redacción ha sido aprobada por el Pleno de la Corporación en sesión celebrada el día xx de xxxxxx de 2015, será de aplicación a partir del día 1 de enero del año 2016, permaneciendo en vigor hasta su modificación o derogación.

DILIGENCIA: Aprobado en sesión plenaria de fecha: 10 NOV. 2015 EL SECRETARIO GENERAL DEL PLENO

DILIGENCIA: Dictaminado en sesión de Comisión de fecha 03 NOV. 2015 EL SECRETARIO GENERAL DEL PLENO

ANEXO I

TARIFAS ORDENANZA FISCAL Nº 105.- TASA POR PRESTACIÓN DE SERVICIOS Y REALIZACIÓN DE ACTIVIDADES RELACIONADAS CON LA HIGIENE PÚBLICA

TARIFA Nº 1.- RECOGIDA DOMICILIARIA DE BASURAS Y RESIDUOS SÓLIDOS URBANOS ASIMILABLES.

DILIGENCIA: Aprobado en sesión plenaria de fecha: 10 NOV. 2015 EL SECRETARIO GENERAL DEL PLENO

Epígrafe 10.- VIVIENDAS.

Por cada vivienda o pensión, al año, se aplicará los siguientes conceptos:

A) Parte fija en función de la categoría de la calle:

Concepto 1000.- Situación en calles clasificadas con Orden Fiscal de Categoría 1ª	176,43
Concepto 1001.- Idem en Categoría 2ª	151,28
Concepto 1002.- Idem en Categoría 3ª	120,15
Concepto 1003.- Idem en Categoría 4ª	85,58
Concepto 1004.- Idem en Categoría 5ª	77,27
Concepto 1005.- Idem en Categoría 6ª	54,87
Concepto 1006.- Idem en Categoría 7ª	49,04

Epígrafe 11.- ALOJAMIENTOS.

Concepto 1100.- Hoteles y hoteles-apartamentos de 5 estrellas, por cada habitación y año, EUROS Con un mínimo de 30 habitaciones	67,75
Concepto 1101.- Hoteles y hoteles-apartamentos de 4 estrellas, por cada habitación y año, EUROS. Con un mínimo de 30 habitaciones	60,77
Concepto 1102.- Hoteles y hoteles-apartamentos de 3 estrellas, por cada habitación y año, EUROS. Con un mínimo de 15 habitaciones	53,42
Concepto 1103.- Hoteles, hostales y hoteles-apartamentos de 2 estrellas, por cada habitación y año, EUROS. Con un mínimo de 15 habitaciones	49,23
Concepto 1104.- Hoteles, hostales y hoteles-apartamentos de 1 estrella, por cada habitación al año, EUROS. Con un mínimo de 10 habitaciones	44,70
Concepto 1105.- Campamentos de turismo y albergues juveniles, por cada plaza y año, EUROS. Con un mínimo de 20 plazas	23,03
Concepto 1106.- Pensiones y otros alojamientos, por cada habitación y año, EUROS. Con un mínimo de 10 habitaciones	44,70
Concepto 1107.- Casas de huéspedes, por cada habitación al año, EUROS Con un mínimo de 10 habitaciones	21,62
Concepto 1108.- Hospitales, sanatorios y demás centros asistenciales, por cada plaza al año, EUROS. Con un mínimo al año de 828,77 EUROS.	64,04

DILIGENCIA: Dictaminado en sesión plenaria de fecha 03 NOV. 2015 EL SECRETARIO GENERAL DEL PLENO, P.D.

Concepto 1109.- Centros Docentes, Colegios Mayores y Residencias de Estudiantes con régimen de pensión alimenticia, por cada plaza al año, EUROS. Con un mínimo al año de 694,53 EUROS.	22,32
Concepto 1110.- Centros Docentes, Colegios Mayores y Residencias de Estudiantes, sin régimen de pensión alimenticia, por cada centro superior a 150 m^2., al año, EUROS.	391,27
Concepto 1111.- Centros geriátricos, por cada plaza al año, EUROS. Con un mínimo al año de 798,44 EUROS.	54,18

Epígrafe 12.- LOCALES.

Concepto 1200.- RESTAURANTES, SALONES Y OTROS LOCALES DE CELEBRACIONES:	
120000 De Cinco Tenedores	1.200,63
120001 De Cuatro Tenedores	1.109,92
120002 De Tres Tenedores	889,11
120003 De Dos Tenedores	712,25
120004 De Un Tenedor	533,77
Concepto 1201.- CAFETERIAS:	
120100 De Categoría especial	981,52
120101 De Categoría 1ª	760,82
120102 De Categoría 2ª	622,93
120103 De Categoría 3ª	311,40
Concepto 1202.- BARES:	
120200 De Categoría especial, epígrafe 673.1 I.A.E.	1.106,08
120201 Otros Cafés y bares, epígrafe 673.2 I.A.E.	315,09
Concepto 1203.- SALAS DE FIESTAS, DISCO, WHISKERIAS, BINGOS Y SIMILAR	1.729,75
Concepto 1204.- CIRCULOS Y CLUBS:	
120400 Con restaurante y/o cafeterías	1.299,21
120401 Los demás	369,32
Concepto 1205.- TEATROS Y CINEMATOGRAFOS:	
120500 Teatros y Cines con local Cerrado	464,89
120501 Teatros y Cines con local Abierto	136,05
Concepto 1207.- COMERCIOS, GRANDES ALMACENES Y ALMACENES POPULARES	
120700 Con superficie inferior a 250 m2.	246,36
120701 Con superficie comprendida entre 251 m2 y 500 m2	807,81
120702 Con superficie comprendida entre 501 m2 y 1000 m2	1.369,68
120703 Con superficie comprendida entre 1001 m2 y 2000 m2	2.739,69
120704 Con superficie comprendida entre 2001 m2 y 3000 m2	3.678,65
120705 Con superficie comprendida entre 3001 m2 y 4000 m2	4.516,30
120706 Con superficie comprendida entre 4001 m2 y 5000 m2	6.920,96
120707 Con superficie superior a 5000 m2.	13.550,57
Concepto 1208.- MERCADOS, SUPERMERCADOS, HIPERMERCADOS Y OTROS ESTABLECIMIENTOS AGROALIMENTARIOS	
120800 Por cada puesto fijo de venta, en Mercados municipales y galerías de alimentación.	273,91
120801 Establecimientos en régimen de autoservicio y mixto, (supermercados, hipermercados, etc.):	
120801.00 Con superficie inferior a 60 m2	467,98

DILIGENCIA: Aprobado en sesión plenaria de fecha: 10 NOV. 2015 EL SECRETARIO GENERAL DEL PLENO

DILIGENCIA: Dictaminado en sesión de Comisión de fecha 03 NOV. 2015 EL SECRETARIO GENERAL DEL PLENO

120801.01 Con superficie comprendida entre 61m2 y 120 m2	849,78
120801.02 Con superficie comprendida entre 121 m2 y 400 m2	1.404,11
120801.03 Con superficie comprendida entre 401 m2 y 1000 m2	2.125,85
1208120801.04 Con superficie comprendida entre 1001 y 2000 m	4.251,73
120801.05 Con superficie comprendida entre 2001 y 3000 m2	8.503,48
120801.06 Con superficie comprendida entre 3001 y 4000 m2	17.006,98
120801.07 Con superficie comprendida entre 4001 m2 y 5000 m2	25.510,46
120801.08 Con superficie superior a 5000 m2	48.843,13

DILIGENCIA: Aprobado en sesión plenaria de fecha: 10 NOV. 2015 EL SECRETARIO GENERAL DEL PLENO

Nota Subconcepto 120801.08.-

1ª.- Si el volumen diario de producción de residuos superara los 44000 litros (44 contenedores normalizados de 1000 litros) se aplicaría por el exceso el concepto 121100.

120803 Otros Establecimientos Agroalimentarios:	
120803.00 Pescaderías y carnicerías, verdulerías y fruterías	431,83
120803.01 Los demás establecimientos de alimentación	254,28
120804 Mercados Centrales de Mayoristas:	
120804.00 Entidades Gestoras de los Mercados Centrales de Mayoristas	4.537,45
120804.01 Por cada puesto modular Mercado de pescados hasta 100 m2	810,79
120804.02 Por cada puesto modular Mercado de pescados entre 100 m2 y 200 m2	1013,52
120804.03 Por cada puesto modular Mercado de frutas hasta 100 m2	665,12
120804.04 Por cada puesto modular Mercado de frutas entre 100 m2 y 200 m2	831,41
120804.05 Por cada puesto modular Mercado de frutas de mas de 200 m2	997,69
120804.06 Por cada puesto modular de hasta 200 m2	652,35
120804.07 Por cada puesto modular entre 200 m2 y 400 m2	815,42
120804.08 Por cada puesto modular de mas 400 m2	978,53

Concepto 1209- ENTIDADES BANCARIAS Y CAJAS DE AHORROS 1.269,44

Concepto 1210.- EDIFICIOS DE LA ADMINISTRACION PUBLICA (ESTATAL, AUTONOMICA O LOCAL) Y DEMAS ORGANISMOS AUTONOMOS DEPENDIENTES DE ESTAS (productores de menos de 1.000 Lts. de residuos, por día):

121000 Hasta 500 m2 de superficie	575,91
121001 Desde 500 m2 hasta 1000 m2 de superficie	1.153,75
121002 Más de 1000 m2 de superficie	1.729,75

Concepto 1211.- LOCALES, ESTABLECIMIENTOS Y TODA CLASE DE INSTALACIONES, DE CARÁCTER PÚBLICO O PRIVADO, UBICADOS EN POLÍGONOS INDUSTRIALES, DECLARADOS O NO, YA SEA EN TERRENOS AGRÍCOLAS O PARCELACIONES, O NO COMPRENDIDOS EN CONCEPTOS ANTERIORES

121100 Por cada fracción de 100 litros de residuos orgánicos diarios, al año	246,35
121101 Contenedores de uso exclusivo de materia inerte:	
121101.00 Por cada contenedor uso exclusivo de materia inerte de 1000 litros con recogida una vez por semana, al año	246,35
121101.01 Por cada contenedor uso exclusivo de materia inerte de 2400 litros con recogida una vez por semana, al año	591,26
121101.02 Por cada contenedor uso exclusivo de materia inerte de 3200 litros con recogida una vez por semana, al año	788,35
121102 Contenedores de uso exclusivo de papel-cartón:	
121102.00 Por cada contenedor uso exclusivo de papel-cartón de 1000 litros con recogida una vez por semana, al año	76,79

DILIGENCIA: Dictaminado en sesión de Comisión de fecha 09 NOV. 2015 EL SECRETARIO GENERAL DEL PLENO, P.P.

121102.01 Por cada contenedor uso exclusivo de papel-cartón de 2400 litros con recogida una vez por semana, al año 181,79

121102.02 Por cada contenedor uso exclusivo de papel-cartón de 3200 litros con recogida una vez por semana, al año 242,39

121103 Por cada 2 (o fracción) palets o paléts (armazón de madera, plástico u otros materiales empleados en el movimiento de carga), con recogida una vez por semana, al año 76,79

DILIGENCIA: Aprobado en sesión plenaria de fecha: 10 NOV. 2015 EL SECRETARIO GENERAL DEL PLENO

Nota.- A efectos de cuantificación de la cuota derivada de este concepto, los obligados al pago deberán declarar la media de residuos generados, previo requerimiento para ello por la Inspección del Servicio, la que podrá rectificar las declaraciones formuladas o estimar de oficio el volumen de residuos en caso de falta de declaración. Para el cálculo de la tasa se utilizarán el número de contenedores y el número de recogidas por semana como factor multiplicador de los conceptos 121101, 121102 y 121103, siendo en cualquier caso la aplicación del concepto 121100 el mínimo por actividad.

Concepto 1212.- DESPACHOS PROFESIONALES.
Cada despacho ubicado en vivienda satisfará igual cuota que la exigida en la Tarifa 1 concepto 1000.
Cada despacho ubicado en local satisfará igual cuota que la exigida en el concepto 1214. 242,79

Concepto 121201 Notarías

Concepto 1213.- PUESTOS, QUIOSCOS Y CUALQUIER OTRO CON INSTALACION PERMANENTE EN LA VIA PUBLICA Y NO SUJETO POR CONCEPTOS ANTERIORES DE ESTAS TARIFAS 51,32

Concepto 1214.- DEMAS LOCALES Y NEGOCIOS CON ACTIVIDAD NO COMPRENDIDOS EN EPÍGRAFES Y CONCEPTOS ANTERIORES 246,35

121401 Locales susceptibles de ser ocupados con suministro de agua potable. 71,34
Nota: no están sujetos a la tasa de recogida por la prestación de los servicios de recepción obligatoria, los locales de nueva construcción que pertenezcan a la persona o a la entidad promotora de la edificación, se encuentren desocupados y no hayan sido objeto de alta en ninguno de los servicios de suministro de agua, electricidad o gas.

Concepto 1215.- ESTABLECIMIENTOS DE CARACTER TEMPORAL Y CASETAS DE FERIA.

NOTA: Los que necesiten autorización del Excmo. Ayuntamiento u otros organismos públicos tendrán que presentar el previo pago de la Tasa de Higiene Pública antes del inicio de la instalación.

121500 Los establecimientos de carácter temporal abiertos o en actividad por tiempo que no exceda de dos meses consecutivos al año, incluidos los instalados con ocasión de fiestas, cruces o verbenas. La cuota incluye como máximo un contenedor. 54,43
121500.00 Por cada contenedor adicional de 360 litros. 10,95

121500.01Por cada contenedoradicional de 1000 litros. 32,90

121501 Las casetas particulares sitas en los terrenos municipales de las ferias, satisfarán las cuotas derivadas de la aplicación de la siguiente escala:
Por cada uno de los primeros 200 m2, euros. 1,39
Por cada uno de los m2 que excedan de 200, hasta 500 m2, euros. 0,89
Por cada uno de los m2 que excedan de 500, hasta 1.000 m2, euros. 0,60
Por cada m2 que exceda de 1.000 m2, euros 0,42

121502 Atracciones feriales y demás establecimientos instalados en el recinto ferial, euros. 69,78

DILIGENCIA: Dictaminado en sesión de Comisión de fecha 03 NOV. 2015 EL SECRETARIO GENERAL DEL PLENO, P.D.

121503 Transporte, depósito y retirada de contenedores de eventos:
121503.00 Por cada contenedor de 360 litros 23,03

21503.01 Por cada contenedor de 1000 litros 46,07
121504 Puestos de caracoles guisados en vía pública 119,57

DILIGENCIA: Aprobado en sesión plenaria de fecha: 10 NOV. 2015 EL SECRETARIO GENERAL DEL PLENO

Concepto 1216.- Organismos de cuenca. Por cada contenedor de 1.000 ltrs. necesario para la recogida de residuos originados en las zonas afectas al dominio público hidráulico, por el uso recreativo, deportivo y de baños de tales zonas, al año, 2.452,44

Concepto 1217.- Asociaciones vecinales, peñas, centros de culto y otros similares,
Concepto 121701.- Con bar. Cada local satisfará igual cuota que la exigida para el concepto 1214 y bajo el mismo procedimiento de ingreso. 246,35

Concepto 121702.- Sin bar, cada local satisfará igual cuota que la exigida en la Tarifa 1, Epígrafe 10 "viviendas" y bajo el mismo procedimiento de ingreso.

Concepto 1218.- Brigada de Infantería Mecanizada X (Campamentos

Cerro Muriano)

69.484,05

NOTA.- Esta tarifa está asociada a una capacidad de 54.400 litros. Anualmente puede ajustarse la misma en función del volumen solicitado

Concepto 1219.- Contenedores de uso exclusivo.
121900 Venta de contenedores de uso exclusivo.
121900.00 Contenedores de plástico de 360 ltrs. por unidad 102,00
121900.01 Contenedores de plástico de 1.000 ltrs. por unidad 282,79
121900.02 Contenedores no metálicos de 3.200 ltrs. por unidad 910,36
121900.03 Contenedores no metálicos de 2.400 ltrs. por unidad 873,94

121901 Alquiler de contenedores de uso exclusivo.

121901.00 Por cada contenedor de 360 litros 37,46
121901.01 Por cada contenedor de 1000 litros 108,69
121901.02 Por cada contenedor de 2400 litros 197,50
121901.03 Por cada contenedor de 3200 litros 230,40

1220 Centro Penitenciario de Córdoba 22.629,38

Nota.- Esta tarifa está asociada a una capacidad de 15.000 litros. Anualmente puede ajustarse en función del volumen solicitado.

Concepto 1221.- Clínicas Médicas (odontológicas, ginecológicas, oftalmológicas...) y Clínicas Veterinarias.
122100 Hasta 120 m2 248,72
122101 entre 120 y 240 m2 513,61
122102 más de 240 m2 786,95

Concepto 1222.- Establecimientos dedicados al lavado de vehículos y túneles de lavado.

Por cada punto de lavado, al año 243,98

DILIGENCIA: Dictaminado en sesión de Comisión de fecha 03 NOV. 2015 EL SECRETARIO GENERAL DEL PLENO

NOTAS COMÚNES A LA TARIFA Nº 1.-

1) Las cuotas reseñadas en esta Tarifa tienen carácter de mínimas, pudiendo los servicios gestores, de oficio y previa comunicación al interesado, ajustarlas al volumen residuos generados, tomando como base para el cálculo el concepto 121100.

2) Los sujetos pasivos que no hagan uso del servicio de recogida de residuos a través de los contenedores ubicados en la vía pública, realizando el traslado directo de tales residuos para su tratamiento a los centros del Complejo Medioambiental de Córdoba, abonando además de la tasa regulada en esta tarifa 1, la correspondiente a la tarifa 2 de la Ordenanza Fiscal, podrán solicitar la aplicación de una reducción del 25% de la cuota de la citada tarifa 1, concediéndose mediante resolución expresa, una vez comprobado que concurre la circunstancia descrita.

TARIFA Nº 2.- POR EL TRATAMIENTO EN PLANTA DE COMPOSTAJE/RECICLAJE Y/O VERTEDERO DE LOS R.S.U. Y POR LA INCINERACIÓN DE CADÁVERES ANIMALES.

Epígrafe nº 20.- POR UTILIZACIÓN DE LOS SERVICIOS DE LA PLANTA DE COMPOSTAJE/RECICLAJE O DE LOS VERTEDEROS.

Concepto 2000.00.- Por cada Tn. de residuos sólidos perfectamente clasificados y sin mezcla, que no necesiten tratamiento.	0,00
Concepto 2001.00.- Por cada Tn. de materia orgánica que no necesite pretratamiento. Con un mínimo de 4,26 EUROS.	25,18
Concepto 2001.01.- Por cada Tn. de residuos sólidos perfectamente clasificados en las fracciones orgánicas y/o de envase e inertes o las del concepto 2000 que necesiten tratamiento. Con un mínimo de 4,26 EUROS.	32,58
Concepto 2001.02.- Por cada Tn. de pasta sólida asimilable R.S.U., formada por mezcla de papel y plástico que necesiten tratamiento. Con un mínimo de 4,26 EUROS.	38,60
Concepto 2002.00.- Por cada Tn. de residuos sólidos sin clasificar previamente y con mezcla de residuos sólidos orgánicos y envases e inertes. Con un mínimo de 5,92 EUROS.	49,10

DILIGENCIA: Aprobado en sesión plenaria de fecha: 10 NOV. 2015 EL SECRETARIO GENERAL DEL PLENO

Epígrafe nº 21.- POR UTILIZACIÓN DE LOS SERVICIOS DE LA PLANTA DE INCINERACIÓN DE CADÁVERES ANIMALES POR LOS PARTICULARES.

Concepto 2101.- Por cada Tm de cadáveres de animales pequeños con un peso inferior a 70 Kgr. Con un mínimo de 34,06 euros/unidad.	973,92
Concepto 2102.- Por cada Tm de cadáveres de animales mayores con un peso superior a 70 Kgr. Con un mínimo de 140,21 euros/unidad.	973,92

Epígrafe nº 22.- POR UTILIZACIÓN DE LOS SERVICIOS DE LA PLANTA DE INCINERACIÓN DE CADÁVERES ANIMALES POR LOS TITULARES DE NEGOCIOS, PERSONAS JURÍDICAS Y DEMÁS ENTIDADES.

Concepto 2201.- Por cada Tm de cadáveres de animales Con un mínimo de 140,21 euros/unidad.	973,92

Epígrafe nº 23.- POR UTILIZACIÓN DE LOS SERVICIOS DE LA PLANTA DE RECICLAJE DE RCD O DE LOS VERTEDEROS.

DILIGENCIA: Dictaminado en sesión de Comisión de fecha: 03 NOV. 2015 EL SECRETARIO GENERAL DEL PLENO, P.D.

Concepto 2300.00.- Por cada Tm de residuos de construcción y demolición perfectamente clasificados y sin mezcla, que no necesitan pretratamiento para su reciclado en la planta de tratamiento de RCD, euros 7,40
Con un mínimo de 7,40 euros.

DILIGENCIA: Aprobado en sesión plenaria de fecha: 10 NOV. 2015 EL SECRETARIO GENERAL DEL PLENO

Concepto 2300.01.- Por cada Tm de residuos de construcción y demolición mezclados pero sin presencia de residuos urbanos, que necesiten pretratamiento para su reciclado en la planta de tratamiento de RCD. 14,83
Con un mínimo de 14,83 euros.

Concepto 2300.02.- Por cada Tm de residuos de construcción y demolición mezclados con otros residuos urbanos, que necesiten pretratamiento y cuyo reciclado se dificulte en la planta de tratamiento y de RCD. 49,10
Con un mínimo de 49,10 euros.

TARIFA Nº 3.- POR LIMPIEZAS EXTRAORDINARIAS DE LUGARES DONDE SE HAYAN CELEBRADO ACTOS PUBLICOS.

Epígrafe nº 30.- LIMPIEZA DE RESIDUOS.

- Por cada 100 m2 de limpieza de la vía publica, 27,13
Con un mínimo de 67,68 EUROS.

Epígrafe nº 31.- CARGA Y TRANSPORTE DE RESIDUOS SÓLIDOS URBANOS A VERTEDEROS.

Concepto 3100.- Por cada 100 kg. de residuos sólidos urbanos, 14,85
Con un mínimo de 53,99 EUROS.

Concepto 3101.- Por cada m3 de residuos inertes, euros. 14,33
Con un mínimo de 53,99 EUROS.
Nota 1ª.- La deuda tributaria exigible se obtendrá por aplicación de lo dispuesto en el artículo 12.1.b) de esta Ordenanza.

TARIFA Nº 4.- POR RETIRADA DE VEHICULOS.

Nota Tarifa nº 4.- En el caso de retirada de vehículos, se aplicará las tarifas vigentes en cada momento, en la Ordenanza Fiscal nº 106 (Tarifa nº 1 Recogida, transporte, custodia, depósito y devolución de vehículos)

TARIFA Nº 5.- POR RETIRADA DE CONTENEDORES DE ESCOMBROS.

Epígrafe 50.- Retirada y transporte a depósito 114,19

Epígrafe 51.- Depósito por cada día de estancia 3,67

Nota 1ª.- La deuda tributaria exigible se obtendrá por aplicación de lo dispuesto en el artículo 12.1.b) de esta Ordenanza.

TARIFA Nº 6.- LIMPIEZA Y/O RETIRADA DE CARTELES, SOPORTES, PANCARTAS Y PINTADAS.

Epígrafe 60.- POR LIMPIEZA Y RETIRADA DE CARTELES, SOPORTES, PINTADAS Y PANCARTAS.

Concepto 6001.- Por cada hora de trabajo o fracción 54,13

Concepto 6002.- Por cada metro lineal de limpieza de pintadas o carteles 25,36

Concepto 6003.- Por cada unidad de pancarta retirada de la vía pública 14,51

Concepto 6004.- Depósito de pancartas y soporte publicitarios, por semana 8,14

DILIGENCIA: Dictaminado en sesión de comisión de fecha 03 NOV. 2015 EL SECRETARIO GENERAL DEL PLENO P.D.

Nota 1ª.- La deuda tributaria exigible se obtendrá por aplicación de lo

dispuesto en el artículo 12.1.b) de esta Ordenanza.

TARIFA Nº 7.- RETIRADA, TRANSPORTE Y TRATAMIENTO EN PLANTA INCINERADORA DE ANIMALES MUERTOS DE LA VIA PÚBLICA.

Epígrafe 70.- Por cada Tm de cadáveres de animales pequeños con un peso inferior a 70 kg. 1.122,62

Con un mínimo de 39,03 euros/unidad.

Epígrafe 71.- Por cada Tm de cadáveres de animales mayores con un peso superior a 70 kg, 1.122,62

Con un mínimo de 160,95 euros/unidad

Nota.- Cuando por el volumen del animal, fuera necesaria la utilización de más de un operario serán de aplicación las cuotas referidas en la Tarifa 8, recogidas en el Anexo I de la presente Ordenanza.

TARIFA Nº 8.-POR LA PRESTACION DE LOS SERVICIOS Y REALIZACION DE LAS ACTIVIDADES REFERIDOS EN EL ARTº 2º LETRA J).

La cuota tributaria será el resultado de aplicar el número y entidad de los medios personales y materiales que se utilicen en la prestación del servicio, y tiempo invertido, la tarifa contenida en los siguientes epígrafes y conceptos:

Epígrafe 80.- PERSONAL.

Concepto 8000.- Técnico superior o medio por cada hora o fracción 59,91

Concepto 8001.- Encargado, Jefe, Capataz o Inspector de los servicios por cada hora o fracción. 32,93

Concepto 8002.- Conductor o mecánico 26,75

Concepto 8003.- Operario por cada hora o fracción 23,56

DILIGENCIA: Aprobado en sesión plenaria de fecha 10 NOV. 2015 EL SECRETARIO GENERAL DEL PLENO

Nota Concepto 8002 y 8003.- Cada hora liquidada se incrementará en un 15% adicional en concepto de coste derivado de la supervisión y dirección de la actividad, si ésta no se liquidara directamente por aplicación del resto de conceptos del epígrafe 80.-

Epígrafe 81.- MATERIALES.

Concepto 8100.- El consumo de materiales se computará, previa valoración de la E.M. Saneamientos de Córdoba, S.A., a precios de mercado.

Concepto 8101.- Vehículos pesados (barredora, baldeadora, compactador, excavadora, grúa, pluma o similar) por unidad y hora, sin conductor, euros. 57,96

Concepto 8102.- Vehículos ligeros por unidad y hora, sin conductor 14,51

Epígrafe 82.- DESPLAZAMIENTOS.

Concepto 8200.- Por 100 kms. recorridos, vehículo pesado, compactadores ida y vuelta. 122,31

Concepto 8201.- Por 100 kms. Recorridos, vehículos ligeros 36,22

Nota 1ª.- La deuda tributaria exigible se obtendrá por aplicación de lo dispuesto en el artículo 12.1.b) de esta Ordenanza.

TARIFA Nº 9.- ESCOMBROS PROCEDENTES DE OBRAS

DILIGENCIA: Dictaminado en sesión de Comisión de fecha 03 NOV. 2015 EL SECRETARIO GENERAL DEL PLENO, P.D.

Epígrafe 90.- Obras de procedimiento simplificado domiciliarias

Concepto 9001.- Por los residuos generados por cada obra sujeta a licencia 37,09
Por cada obra sujeta a licencia se podrá depositar desde 6 toneladas hasta un máximo de 30 toneladas dependiendo del tipo de obra autorizada (según los epígrafes descritos en la licencia de obras menores)

Las licencias cuyos epígrafes sean: 1, 4, 5, 6, 7, 8, 9 y/o 10 podrán descargar 3 toneladas por epígrafe.

Las licencias cuyos epígrafes sean: 2 y/o 3 podrán descargar un máximo de 15 toneladas por epígrafe.

Nota.- Los escombros procedentes de estas obras deberán ser depositados por sus productores en el punto limpio, ecoparque, o en el Complejo Medioambiental de Córdoba.

TARIFA Nº 10.- EXPEDICIÓN DE CERTIFICACIONES.

Epígrafe 100.- Por cada certificación expedida por la Empresa SADECO, a solicitud de los Interesados, en materia de su competencia. 39,01

DILIGENCIA: Aprobado en sesión plenaria de fecha:
10 NOV. 2015
EL SECRETARIO GENERAL DEL PLENO

DILIGENCIA: Dictaminado en Sesión de Comisión de fecha
9 NOV. 2015
EL SECRETARIO GENERAL DEL PLENO, P. D.

DILIGENCIA: Aprobada en sesión plenaria de fecha:

10 NOV. 2015

EL SECRETARIO GENERAL DEL PLENO

ORDENANZA FISCAL 106

TASA POR PRESTACIÓN DE SERVICIOS Y REALIZACIÓN DE ACTIVIDADES A CARGO DE LA POLICÍA LOCAL Y EL DEPARTAMENTO DE MOVILIDAD

DILIGENCIA: Dictaminada en sesión de Comisión de fecha

03 NOV. 2015.

EL SECRETARIO GENERAL DEL PLENO, P.D.

ORDENANZA FISCAL Nº 106

TASA POR PRESTACIÓN DE SERVICIOS Y REALIZACIÓN DE ACTIVIDADES A CARGO DE LA POLICÍA LOCAL Y EL DEPARTAMENTO DE MOVILIDAD

En uso de las facultades concedidas por los artículos 133.2 y 142 de la Constitución y por el artículo 106 de la Ley 7/1985, de 2 de abril, reguladora de las Bases de Régimen Local, y de conformidad con lo dispuesto en los artículos 15 a 19 del Real Decreto Legislativo 2/2004, de 5 de marzo, por el que se aprueba el texto refundido de la Ley reguladora de las Haciendas Locales, este Ayuntamiento establece la Tasa por Prestaciones de Servicios y realización de Actividades a cargo de la Policía Local y el Departamento de Movilidad, la que se regirá por la presente Ordenanza Fiscal, cuyas normas atienden a lo previsto en el artículo 57 del citado Real Decreto Legislativo 2/2004.

DILIGENCIA: Aprobado en sesión plenaria de fecha:
10 NOV. 2015
EL SECRETARIO GENERAL DEL PLENO

ARTÍCULO 1º.- FUNDAMENTO DE LA EXACCIÓN.

1.- La exacción se fundamenta en la necesaria contraprestación económica al erario municipal por la prestación de servicios o realización de actividades a cargo de la Policía Local y el Departamento de Movilidad, de oficio o a instancia de parte, provocadas por la inobservancia de los particulares de ordenaciones jurídicas; derivadas de actuaciones singulares cuando las mismas sean motivadas por una actividad especial de los administrados que las haga precisas, necesarias para la tramitación de autorizaciones derivadas de la ordenanza municipal de tráfico, y cualesquiera otras resultantes de las funciones encomendadas a la Policía Local y al Departamento de Movilidad y distintas de la vigilancia general y ordenación, asimismo general, del tráfico, así como, las actuaciones en función de peritajes o de servicios de informe o documentación en el marco de actuaciones judiciales o de otra índole.

2.- De conformidad con lo dispuesto en el artículo 20.1 del Real Decreto 2/2004, de 5 de marzo, se incluye la exacción de las contraprestaciones exigidas por las actividades realizadas por la Escuela de Policía Local especificadas en esta Ordenanza Fiscal.

ARTÍCULO 2º.- HECHO IMPONIBLE.

Constituye el hecho imponible de la Tasa la prestación de los servicios o la realización de las actividades que a continuación se señalan:

a) La retirada de la vía pública de los vehículos estacionados antirreglamentariamente en la misma; de los que entorpezcan, por cualquier causa, la fluidez del tráfico u obstaculicen el funcionamiento de los servicios públicos establecidos; de los abandonados y de aquellos en los que concurra cualquier otra circunstancia prevista legal o reglamentariamente, así como la subsiguiente custodia, depósito y devolución del vehículo, en su caso.

b) La retirada de vehículos del lugar privado o público donde se encuentren, su posterior custodia, depósito y, en su caso, devolución, en cumplimiento de mandatos judiciales que dispongan tal actuación.

c) La inmovilización de vehículos, como consecuencia de la aplicación de normas jurídicas en las que esta medida esté contemplada.

d) La intervención de mercancías y efectos realizada al amparo del artículo 22 de la vigente Ordenanza Municipal reguladora del comercio ambulante, su retirada de la vía pública y posterior custodia, depósito y, en su caso, devolución al legítimo propietario.

e) Las actuaciones necesarias para la ejecución de medidas cautelares o definitivas adoptadas por los órganos municipales competentes en materia actividades sujetas a licencia municipal de actividad o apertura y cualquier otra prestación singularizada distintas de las derivadas de la regulación de tráfico.

f) La prestación de actividades singulares de la Policía Local, motivadas por los administrados con ocasión de la celebración de espectáculos y esparcimientos públicos, acompañamiento de vehículos especiales y cualesquiera otros servicios especiales que impliquen la necesidad de ordenar el acceso y salida del público o la fluidez del tráfico de vehículos, o cualquier otra prestación singular de actividad de Policía Local.

DILIGENCIA: Dictaminado en sesión de Comisión de fecha
03 NOV. 2015
EL SECRETARIO GENERAL DEL PLENO, P. D.

g) Las actuaciones materiales necesarias y las actividades administrativas desplegadas precisas para la tramitación de autorizaciones derivadas de la ordenanza municipal de tráfico y cualesquiera otras resultantes de las funciones encomendadas a la Delegación municipal responsable de la Policía Local y el Departamento de Movilidad y distintas de la vigilancia general y ordenación, asimismo general, del tráfico.

j) La tramitación de expedientes de vehículos abandonados para su tratamiento como residuo sólido urbano, de conformidad con lo establecido en el artículo 86 del texto articulado de la Ley sobre Tráfico, Circulación de Vehículos a Motor y Seguridad Vial, aprobado por el Real Decreto Legislativo 339/1990, de 2 de marzo, redactado por la Ley 18/2009, de 23 de noviembre, y la aplicación del Real Decreto 1383/2002, de 20 de diciembre, sobre gestión de vehículos al final de su vida útil.

h) Las actuaciones materiales de precintado de matrículas de coches de caballos de servicio público, como consecuencia de su primera instalación o sucesivas reposiciones.

i) Los peritajes u otros servicios de informe, o documentación en el marco de actuaciones judiciales o de otra índole.

j) La tramitación de expedientes de vehículos abandonados para su tratamiento como residuo sólido urbano, de conformidad con lo establecido en el artículo 86 del texto articulado de la Ley sobre Tráfico, Circulación de Vehículos a Motor y Seguridad Vial, aprobado por el Real Decreto Legislativo 339/1990, de 2 de marzo, redactado por la Ley 5/1997, de 24 de marzo y la aplicación del Real Decreto 1383/2002, de 20 de diciembre, sobre gestión de vehículos al final de su vida útil.

k) La impartición por la Escuela de Policía Local de cursos formativos a funcionarios o empleados de cualquier Administración Pública externa al Ayuntamiento.

DILIGENCIA: Aprobado en sesión plenaria de fecha: 10 NOV. 2015 EL SECRETARIO GENERAL DEL PLENO

l) La entrega por la Escuela de Policía Local de publicaciones o material formativo.

ARTÍCULO 3º.- SUJETOS PASIVOS.

1.- Son sujetos pasivos de esta tasa en concepto de contribuyentes las personas físicas o jurídicas y las entidades a que se refiere el artículo 35 de la Ley 58/2003, de 17 de diciembre, General Tributaria, que soliciten, provoquen o en cuyo interés redunde la prestación del servicio o realización de actividad.

2.- En particular, son sujetos pasivos contribuyentes:

1º.- En relación con los hechos imponibles contenidos en las letras A) B) y C) del artículo anterior, los titulares del permiso de circulación del vehículo retirado.

2º.- En referencia con el hecho imponible contenido en la letra D) del anterior artículo, los legítimos propietarios de las mercancías y efectos intervenidos.

3º.- Con respecto al hecho imponible descrito en la letra E) del artículo 2º, los titulares de los establecimientos afectados.

4º.- En relación con el hecho imponible referido en letra F) del artículo anterior, los propietarios de los establecimientos o vehículos que obliguen al Ayuntamiento a efectuar regulaciones singulares de tráfico u otras actividades singularizadas, al solicitar las mismas o al realizar las actividades que las provoquen.

5º.- Con respecto al hecho imponible descrito en la letra G) del artículo 2º, los solicitantes de las autorizaciones o los solicitantes o causantes de la actividad administrativa.

6º.- En relación con el hecho imponible contenido en la letra H) del artículo 2.2, los titulares de las licencias administrativas habilitadoras para el ejercicio de la actividad.

7º.- En relación con el hecho imponible I) los solicitantes.

DILIGENCIA: Dictaminado en sesión de Comisión de fecha 03 NOV. 2015 EL SECRETARIO GENERAL DEL PLENO P.D.

8º.- En relación con el hecho imponible J) los titulares de los vehículos y los productores de tales vehículos.

9º.- En relación con los hechos imponibles contenidos en las letras K) y L) del artículo anterior, las personas asistentes a los cursos, y las que reciban las entregas de publicaciones o materiales, respectivamente, siempre que estén adscritas a cualquier Administración Pública distinta de las entidades que integran la organización municipal del Ayuntamiento de Córdoba.

APROBADO: Aprobado en sesión plenaria de fecha:
10 NOV. 2015
EL SECRETARIO GENERAL DEL PLENO

ARTÍCULO 4º.- RESPONSABLES.

1.- Responderán solidariamente de las obligaciones tributarias del Sujeto Pasivo las personas físicas o jurídicas a que se refiere el artículo 42 de la Ley General Tributaria.

2.- Serán responsables subsidiarios los administradores de las sociedades y los síndicos, interventores y liquidadores de quiebras, concursos, sociedades y entidades en general, en los supuestos y con el alcance que señala el artículo 43 de la Ley General Tributaria.

ARTÍCULO 4º BIS.- DEVENGO.

Cuando el servicio o actividad haya sido solicitado por el sujeto pasivo, la tasa se devengará cuando se presente la solicitud que inicie la actuación o el expediente, que no se realizará o tramitará sin que se haya efectuado el pago correspondiente. En otro caso, se devengará cuando se inicie la prestación del servicio o la realización de la actividad, aunque en ambos casos podrá exigirse el depósito previo de su importe total o parcial.

ARTÍCULO 5º.- BASE IMPONIBLE, TARIFAS Y CUOTAS.

La Base Imponible estará constituida por el servicio prestado o actividad realizada. La cuota tributaria resultara de la aplicación del cuadro de Tarifas contenido en el Anexo I de la presente Ordenanza.

ARTÍCULO 6º.- NORMAS DE GESTIÓN.

1. - Los vehículos que hubieran sido objeto de recogida, serán devueltos a sus propietarios previo pago de las tasas o garantía de su importe, constituida en la Tesorería Municipal, siendo admisible a tales efectos deposito, aval o fianza personal. La admisión de las citadas garantías quedará condicionada a la previa presentación del correspondiente recurso.

2.- Cuando la totalidad o parte de los actos en que concrete la prestación del servicio o la actividad administrativa deban realizarse a instancia de parte, no se continuará en la ejecución material de los mismos sin que previamente se haya procedido por el afectado al pago o depósito del importe de las tasas. Por consiguiente, la devolución de mercancías y efectos intervenidos o animales recogidos sólo se efectuará mediando el pago o depósito mencionado. Si faltaran, la Administración Municipal no ejecutará los actos materiales precisos para ultimar la devolución y, con ella, el servicio o actividad: identificación de titulares legitimados, búsqueda de los bienes, comprobación de su estado y cualquier otra actuación administrativa que deba preceder a la entrega material de los bienes.

3.- Transcurridos dos meses desde que el vehículo fuera inmovilizado o retirado de la vía pública por la autoridad competente, y demás bienes, se considerarán residuos sólidos urbanos.

Los vehículos que se encuentren en la situación anterior, y los que permanezcan estacionados por un periodo superior a un mes en el mismo lugar, y presenten desperfectos que hagan imposible su desplazamiento por sus propios medios, o le falten las placas de matrícula, se podrá ordenar su traslado a un Centro Autorizado de Tratamiento de Vehículos, para su posterior destrucción y descontaminación.

Con anterioridad a la orden de traslado del vehículo, la administración requerirá al titular del mismo, advirtiéndole que, de no proceder a su retirada en el plazo de un mes, se procederá a su traslado a un centro Autorizado de Tratamiento de Vehículos, de conformidad con lo establecido en el artículo 86 del texto articulado de la Ley sobre Tráfico, Circulación de Vehículos a Motor y Seguridad Vial (Ley de Tráfico), aprobado por el Real Decreto Legislativo 339/1990, de 2 de marzo.

Ordenanza Reguladora Tasa por Retirada y Depósito de Vehículos
Aprobada en sesión plenaria de fecha:
03 NOV. 2015
EL SECRETARIO GENERAL DEL PLENO, P.D.

4. - La exacción de las Tasas reguladas en la presente Ordenanza no excluye el pago de las sanciones o multas que procedieran por infracción de las normas de tráfico y seguridad vial, policía urbana u otras normas aplicables.

5.- Las cuotas derivadas de las Tarifas N º. 5 y 6, cuando deriven de solicitudes formuladas por los interesados, deberán ser autoliquidadas e ingresadas con carácter previo al otorgamiento de la autorización, en función de los datos con trascendencia tributaria que obren en la Propuesta de Acuerdo, la que a estos efectos será trasladada al peticionario si fuera necesario para la correcta cumplimentación de la declaración-liquidación. La falta de ingreso determinará la paralización de las actuaciones administrativas, salvo imposibilidad material de realización, procediéndose a su posterior liquidación.

6.- Por Acuerdo de la Junta de Gobierno Local, podrá establecerse el régimen de autoliquidación e ingreso previo para las cuotas derivadas de las restantes Tarifas, en cuyo caso, la falta de ingreso determinará la paralización de las actuaciones administrativas aún no realizadas, a excepción de los supuestos que, conforme a lo previsto el inciso final del apartado precedente, deban ser objeto de liquidación posterior.

7.- Por razones de gestión recaudatoria -cuando el cobro de las cuotas previstas en la presente Ordenanza se efectúe directamente en la vía pública- se redondeará a euros enteros por defecto.

DISPOSICIÓN FINAL.

La presente Ordenanza Fiscal, cuya redacción ha sido aprobada por el Pleno de la Corporación en sesión celebrada el día xx de xxxxx de 2015, será de aplicación a partir del día 1 de enero del año 2016, permaneciendo en vigor hasta su modificación o derogación.

DILIGENCIA: Aprobado en sesión plenaria de fecha: 10 NOV. 2015
EL SECRETARIO GENERAL DEL PLENO

DILIGENCIA: Dictaminado en sesión de Comisión de fecha 03 NOV. 2015
EL SECRETARIO GENERAL DEL PLENO, P.D.

2ª LECTURA: Aprobado en sesión plenaria de fecha:
10 NOV. 2015
EL SECRETARIO GENERAL DEL PLENO

ANEXO I

TARIFAS ORDENANZA FISCAL Nº 106.- TASA POR PRESTACIÓN DE SERVICIOS Y REALIZACIÓN DE ACTIVIDADES A CARGO DE LA POLICÍA LOCAL Y EL DEPARTAMENTO DE MOVILIDAD

TARIFA Nº 1.- RECOGIDA, TRANSPORTE, CUSTODIA, DEPÓSITO Y DEVOLUCIÓN DE VEHÍCULOS.

Epígrafe 10.- Recogida y transporte de vehículos hasta el lugar de depósito.				
	Euros(1)	Euros(2)	Euros(3)	Euros(4)
Concepto 100.- Retirada de ciclos, ciclomotores y análogos, excepto cuadriciclos.	19,98	9,93	30,04	14,95
Concepto 101.- Retirada de motocicletas.	38,42	19,14	56,82	28,36
Concepto 102.- Retirada de toda clase de vehículos de tara inferior a 1.200 kgs. o M.O.M. inferior a 1.275 kg.	72,69	36,72	110,37	55,13
Concepto 103.- Retirada de toda clase de vehículos de tara igual o superior a 1.200 kgs. e inferior a 3.000 kgs o M.O.M. igual o superior a 1.275 kg. e inferior a 3.075 kg.	112,80	56,03	169,80	85,30
Concepto 104.- Retirada de toda clase de vehículos de tara igual o superior a 3.000 kgs. o M.O.M. igual o superior a 3.075 kg.	169,80	85,30	255,15	127,09

Notas al Epígrafe 10.-

1ª.- Las cuantías recogidas en el cuadro anterior responden a las siguientes modalidades de prestaciones:

1. Prestación realizada en horario ordinario: De Lunes a Sábados, entre las 6.00 y las 22.00 horas.
2. Prestaciones referidas en 1. cuando no hayan sido completadas.
3. Prestación realizada en horario especial: De Lunes a Sábado, entre las 22.00 y las 6.00 horas del día siguiente y Domingos y Festivos.
4. Prestaciones referidas en 3. cuando no hayan sido completadas.

2ª.- Se entenderá no completada la prestación cuando, iniciada la actividad administrativa, no se haya ultimado el traslado del vehículo hasta el depósito.
La actividad administrativa se considera iniciada cuando se produzca el contacto entre el vehículo a retirar y los elementos mecánicos apropiados para su retirada. Sin perjuicio de lo anterior, la aplicación de las cuotas se realizará en función de la hora de entrada del vehículo retirado en el Depósito Municipal.

3ª.- La cuota total a ingresar por aplicación de la Tarifa 1 será la resultante de la adición de las cuotas correspondientes a cada uno de los conceptos y epígrafes.

4ª.- Los titulares o personas autorizadas estarán obligadas a presentar la documentación del vehículo donde conste la tara en caso de discrepancia con la tasa aplicada.

Pl. URGENCIA: Dictaminado en sesión de Comisión de fecha
03 NOV. 2015
EL SECRETARIO GENERAL DEL PLENO

Epígrafe 11.- Depósito, custodia y devolución de vehículos. Euros

Concepto 110.- Con referencia a los vehículos comprendidos en el concepto 100, por día	2,53
Concepto 111.- Con referencia a los vehículos comprendidos en el concepto 101, por día	2,53
Concepto 112.- Con referencia a los vehículos comprendidos en el concepto 102, por día	5,99
Concepto 113.- Con referencia a los vehículos comprendidos en el concepto 103, por día	10,32
Concepto 114.- Con referencia a los vehículos comprendidos en el concepto 104, por día	10,32

Nota al Epígrafe 11.-
Las cuotas procedentes por aplicación de los Epígrafes 10 y 11 serán independientes entre sí. No obstante, el depósito de vehículos sólo se exaccionará en el caso de que haya finalizado el día natural de la retirada del vehículo, quedando exentas, en todo caso, las doce primeras horas.

Nota a la Tarifa nº 1

No procederá practicar liquidación por esta tarifa, cuando en uso de la facultad que confiere el artículo 86.3 del texto articulado de la Ley sobre Tráfico, Circulación de Vehículos a Motor y Seguridad Vial, aprobado por el Real Decreto Legislativo 339/1990, de 2 de marzo, el Excmo. Ayuntamiento sustituya la destrucción del vehículo por su adjudicación a la Policía Local para los servicios de vigilancia y control del tráfico.

DILIGENCIA: Aprobado en sesión plenaria de fecha: 10 NOV. 2015 EL SECRETARIO GENERAL DEL PLENO

TARIFA Nº 2.- INMOVILIZACIÓN DE VEHICULOS.

Epígrafe 20.- Inmovilización sin traslado del vehículo.

Se aplicarán a este supuesto las columnas (2) y (4) de la Tarifa 1, en función de los parámetros en ella establecidos, cuando de conformidad con lo dispuesto en la Ordenanza Municipal de Tráfico, no proceda el posterior traslado del vehículo inmovilizado al Depósito Municipal.

Epígrafe 21.- Inmovilización con posterior traslado del vehículo.

Se aplicarán a este supuesto las columnas (1) y (2) de la Tarifa 1, en función de los parámetros en ella establecidos, cuando de conformidad con lo dispuesto en la Ordenanza Municipal de Tráfico, proceda el posterior traslado del vehículo inmovilizado al Depósito Municipal.

TARIFA Nº 3.- POR ACTUACIONES DERIVADAS DE LA INTERVENCIÓN DE MERCANCIAS Y EFECTOS; SU RETIRADA, TRANSPORTE, CUSTODIA Y DEVOLUCIÓN.

Epígrafe 31.- Recogida y Transporte de Mercancías y efectos intervenidos.

	Euros
Concepto 310.- Hasta un metro cúbico de volumen.	53,38
Concepto 311.- Por cada metro cúbico de volumen adicional o fracción	21,36

Epígrafe 32.- Por depósito, custodia y devolución.

Concepto 320.- Hasta un metro cúbico de volumen, por día.	5,28
Concepto 321.- Por cada metro cúbico adicional o fracción, por día.	2,65

DILIGENCIA: Dictaminada en sesión de Comisión de fecha 03 NOV. 2015 EL SECRETARIO GENERAL DEL PLENO P.D.

DILIGENCIA: Aprobado en sesión plenaria de fecha:
10 NOV. 2015
EL SECRETARIO GENERAL DEL PLENO

Notas a la Tarifa nº 3.-

1ª.- Se entenderá iniciada la actividad administrativa y, por consiguiente, nacida la obligación de contribuir, en referencia a las actuaciones comprendidas en el epígrafe 31, cuando la primera unidad de mercancía intervenida haya sido colocada en el vehículo que la trasladará al lugar del depósito.

2ª.- La cuota total a ingresar por la aplicación de esta Tarifa, será la resultante de la adición de las cuotas correspondientes a cada uno de los conceptos y epígrafes.

TARIFA Nº 4.- POR LAS ACTUACIONES DE CONTROL EN MATERIA DE ACUERDOS MUNICIPALES REFERIDOS A SUSPENSIÓN DE ACTIVIDADES EN ESTABLECIMIENTOS.

Epígrafe 40.- Intervención de la Policía Local en actuaciones directas de control de suspensión de actividades.

Concepto 400.- Por cada actuación en caso de incumplimiento del acuerdo de suspensión inmediata de la actividad, sin precinto del establecimiento.	203,86
Concepto 401.- Por cada actuación en caso de incumplimiento del acuerdo de suspensión inmediata de la actividad, con precinto del establecimiento.	407,77
Concepto 402.- Por cada actuación en caso de quebrantamiento del acuerdo de precinto de algún elemento o instalación del elemento.	203,86

Nota a la Tarifa nº 4.- La persona que reciba la diligencia de las actuaciones, cuando no esté presente el titular del establecimiento o actividad, queda obligado, en virtud de lo dispuesto en el artículo 95 de la Ley General Tributaria, a declarar en la propia diligencia de actuaciones o en documento específico, la identidad de dicho titular. En caso de inexactitud u omisión del dato, se iniciará un procedimiento sancionador tributario en el que será considerado presunto responsable de la infracción tipificada en el artículo 203 de la Ley General Tributaria, resistencia, obstrucción, excusa o negativa a las actuaciones de la Administración Tributaria.

TARIFA Nº 5.- POR REGULACIONES SINGULARES DEL TRÁFICO DE PERSONAS Y VEHICULOS U OTRAS PRESTACIONES SINGULARES REALIZADAS POR LA POLICIA LOCAL.

	Euros
Epígrafe 50.- Regulaciones o prestaciones singulares.	
Concepto 500.- Por cada funcionario interviniente, grupo C ó hasta la categoría de Oficial por hora o fracción.	34,62
Concepto 501.- Por cada funcionario interviniente, grupo B, ó hasta la categoría de Inspector por hora o fracción.	43,34
Concepto 502.- Por cada funcionario interviniente, grupo A ó hasta la categoría de Superintendente por hora o fracción.	51,99

Nota.- Las cuotas resultantes de la aplicación de la Tarifa contenida en el epígrafe anterior, se incrementarán en 2,49 euros/hora cuando la actividad se produzca en horario nocturno –a partir de las 22.00 h. hasta las 06.00 h. del día siguiente–, y en 10,63 euros/hora en Domingo y Festivo.

Epígrafe 52.- Por cada comprobación, verificación o medición de niveles de ruido o humo, con resultado excedente de los límites reglamentarios.	21,62
Epígrafe 53.- Por las prestaciones singularizadas que se detallan en los conceptos que se siguen:	
Concepto 530.- Por el servicio prestado por la Policía Local, en funciones de Alguacilillos en celebraciones Taurinas (Dos miembros), al año.	737,55
Concepto 531.- Por las actuaciones encaminadas a la localización del responsable del inmueble o vehículo con objeto de desconexión de la alarma, así como la colaboración con el S.E.I.S en su desconexión, cuando su funcionamiento accidental provoque molestias al vecindario.	100,38

DILIGENCIA: Dictaminado en sesión de Comisión de fecha
03 NOV. 2015
EL SECRETARIO GENERAL DEL PLENO, P.D.

Nota a la Tarifa nº 5.- Podrán ser eximidos del pago de esta Tarifa nº 5 los servicios que se establezcan con motivo de celebraciones tradicionales y otros actos populares de asistencia gratuita para el público en general, u otros motivos debidamente apreciados, siempre que se solicite con la antelación suficiente, y en el expediente se acredite el cumplimiento de los plazos y demás requisitos de solicitud legal o reglamentariamente establecidos. En todo caso, no quedarán sujetos al pago de esta Tarifa nº 5 los servicios que se establezcan con motivo de actos que organice el propio Ayuntamiento de Córdoba.

TARIFA Nº 6.- POR LAS ACTUACIONES MATERIALES Y LA ACTIVIDAD ADMINISTRATIVA DESPLEGADA POR LA POLICÍA LOCAL Y EL DEPARTAMENTO DE MOVILIDAD PARA TRAMITACIÓN DE LAS AUTORIZACIONES DERIVADAS DE LA ORDENANZA MUNICIPAL DE TRÁFICO.

Euros

Epígrafe 61.- Reservas de estacionamientos en la vía pública a vehículos para uso determinado, en función de la capacidad de estacionamiento de la reserva, por cada módulo de 5 metros o fracción:

DILIGENCIA: Aprobado en sesión plenaria de fecha: 10 NOV. 2015 EL SECRETARIO GENERAL DEL PLENO

* Por día 25,98

* Por semana: 77,98

Epígrafe 62.- Por cada autorización para suspensión, con carácter total, del tráfico peatonal o rodado en una vía pública, por cada vía afectada, al día:

Concepto 621.- Suspensión del tráfico en calles de 1º, 2º y 3º orden fiscal: 68,05

Concepto 622.- Suspensión del tráfico en calles de 4º, 5º, 6º y 7º orden fiscal: 33,98

Epígrafe 63.- Por cada autorización para suspensión, con carácter parcial, del tráfico peatonal o rodado en una vía pública, por cada vía afectada, al día:

Concepto 631.-Suspensión del tráfico en calles de 1º, 2º y 3º orden fiscal 34,02

Concepto 632.- Suspensión del tráfico en calles de 4º, 5º , 6º y 7º orden fiscal 16,97

Nota a los epígrafes 62 y 63.-

Cuando la suspensión del tráfico peatonal o rodado, ya sea total o parcial, precise además de reserva de estacionamiento, sólo se abonará la autoliquidación relativa a la tasa derivada de la autorización de suspensión.

Epígrafe 64.- Cortes intermitentes peatonales o rodados en una vía pública con una duración máxima de 30 minutos, por cada semana y vía afectada:

Concepto 641.- Cortes intermitentes rodados en calles de 1º, 2º y 3º orden fiscal 136,12

Concepto 642.- Cortes intermitentes rodados en calles de 4º, 5º, 6º y 7º orden fiscal 68,05

Concepto 643.- Cortes intermitentes peatonales en calles de cualquier orden 68,05

Concepto 644.- Cortes intermitentes rodados o peatonales, por un día 34,00

Nota al epígrafe 64.-

Se entenderá por cortes intermitentes:

a) Los recorridos en sentido contrario al habitual.

b) Las ocupaciones totales o parciales del tráfico en vías carentes de zona de estacionamiento para realizar operaciones de carga y descarga.

Epígrafe 65.- Autorizaciones de servicios de mudanzas.

DILIGENCIA: Dictaminado en sesión de Comisión de fecha 03 NOV. 2015 EL SECRETARIO GENERAL DEL PLENO, P.D.

Concepto 651.- Servicio de mudanza completo (recogida y descarga de enseres)	68,05
Concepto 652.- Servicio de mudanza parcial (recogida o descarga de enseres)	34,02

DILIGENCIA: Aprobado en sesión plenaria de fecha: 10 NOV. 2015 EL SECRETARIO GENERAL DEL PLENO

Nota al epígrafe 65.-

En el supuesto en que la actividad del servicio de mudanza se realizara en vías públicas municipales con regulación del estacionamiento de vehículos de tracción mecánica se autorizará la ocupación de un máximo de 3 plazas de estacionamiento, junto con la ocupación del acerado o calzada que correspondiese.

Notas a la Tarifa nº 6.-

1ª.- Las cuotas exigibles por esta Tarifa son independientes de las que procedan, en su caso, de la exacción de las correspondientes tasas por utilización de la vía pública.

2ª.- Para la aplicación de esta Tarifa, el Orden Fiscal de la vía pública será el determinado por Acuerdo del Pleno de la Corporación.

3ª.- En el supuesto en que una vía pública no se encuentre incluida en el Callejero fiscal o, que figurando en éste, carezca de categoría fiscal, se entenderá clasificada con el orden fiscal de la calle catalogada más cercana al domicilio de la prestación de la actividad o servicio municipal. En el citado supuesto, y en el caso de que confluyan dos o más vías públicas de distinta categoría, se aplicará el orden fiscal que corresponda, a la vía de inferior categoría.

4ª.- Cuando el espacio afectado por el servicio esté situado en la confluencia de dos o más vías públicas de distinta categoría, se aplicará la tarifa que corresponda a la vía de superior categoría.

TARIFA Nº 7.- COLOCACIÓN DE SEÑALES U OTROS ELEMENTOS DE CANALIZACION DEL TRÁFICO.

	Euros
Epígrafe 70.- Materiales: Se computarán, previa valoración de los servicios técnicos a precios de mercado.	
Epígrafe 71.- Por la colocación de señales, vallas, hitos, maceteros u otros elementos fijos, por unidad.	147,43
Epígrafe 72.- Por la colocación de señales, vallas, hitos, maceteros u otros elementos provisionales, por unidad.	76,42
Epígrafe 73.- Por el uso de señales, vallas, hitos, maceteros u otros elementos provisionales, por unidad.	38,18

TARIFA Nº 8.- POR LAS ACTUACIONES DE EJECUCIÓN DE ACUERDOS DE AUTORIDADES NO MUNICIPALES EN MATERIA DE MEDIDAS CAUTELARES SOBRE VEHÍCULOS.

Epígrafe 80.- Primera o sucesivas inmovilizaciones de vehículos, sin precinto.
Se aplicara el cuadro de cuotas contenido en la columna 2 de la Tarifa nº 1.

Epígrafe 81.- Primera o sucesivas inmovilizaciones de vehículos, con precinto
Se aplicara el cuadro de cuotas contenido en la columna 1 de la Tarifa nº 1.

TARIFA Nº 9.- POR LAS ACTUACIONES MATERIALES DE PRECINTADO DE MATRICULAS DE COCHES DE CABALLOS DE SERVICIO PÚBLICO.

	Euros
Epígrafe 90.- Primer o sucesivos precintos de matrícula	21,62

DILIGENCIA: Dictaminado en sesión de Comisión de fecha 03 NOV. 2015 EL SECRETARIO GENERAL DEL PLENO, P.D.

TARIFA Nº 10.- POR SERVICIO DE INFORME O DOCUMENTACIÓN A CARGO DE POLICÍA LOCAL Y DPTO. DE MOVILIDAD.

Epígrafe 100.- Por peritajes u otros servicios de informe o documentación a cargo de la Policía Local.

La cuota a abonar se determinará en función de los recursos humanos y materiales necesarios, según estimación de los servicios municipales, por aplicación de lo dispuesto en la Tarifa nº 5 de esta Ordenanza, con un mínimo general de 119,43 euros.

Epígrafe 101.- Por la emisión de informes y/o croquis por el Departamento de Movilidad:

Epígrafe 101.1.- Informe escrito	65,27
Epígrafe 101.2.- Croquis de señalización o semaforización	65,27
Epígrafe 101.3.- Informe escrito más croquis	97,90
Epígrafe 101.4.-Informe, croquis y semaforización	117,50
Epígrafe 102.- Por emisión de atestados:	
Epígrafe 102.1.- Emisión de informes	34,62
Epígrafe 102.2.- Atestados sin planimetría	69,95
Epígrafe 102.3.- Atestados con planimetría	103,86
Epígrafe 102.4.- Atestados con planimetría e informes investigación	207,72

DILIGENCIA: Aprobado en sesión plenaria de fecha: 10 NOV. 2015 EL SECRETARIO GENERAL DEL PLENO

Notas a los Epígrafes 100 y 102.-

1ª.- Quedan exentos de la tasa prevista en estos epígrafes, los informes, peritajes o documentación cuya solicitud sea acordada de oficio por autoridades judiciales o administrativas.

2ª.- La documentación que obre en un procedimiento penal abierto, sólo se facilitará previa autorización judicial.

TARIFA Nº 11.- POR LA TRAMITACIÓN DE EXPEDIENTES DE VEHÍCULOS ABANDONADOS PARA SU TRATAMIENTO COMO VEHÍCULOS AL FINAL DE SU VIDA ÚTIL.

	Euros
Epígrafe 110.- Por la tramitación de expedientes de vehículos abandonados para su tratamiento como residuo sólido urbano, de conformidad con lo establecido en el artículo 86 del texto articulado de la Ley sobre Tráfico, Circulación de Vehículos a Motor y Seguridad Vial, aprobado por el Real Decreto Legislativo 339/1990, de 2 de marzo, redactado por la Ley 5/1997, de 24 de marzo y la aplicación del Real Decreto 1383/2002, de 20 de diciembre, sobre gestión de vehículos al final de su vida útil.	382,22

Notas a la Tarifa nº 11.-

1ª.- Iniciado el expediente, si el titular renuncia al vehículo para su tratamiento de descontaminación y achatarramiento, con anterioridad a la finalización del expediente administrativo tramitado al efecto, la cuota se reducirá un 90%.

DILIGENCIA: Dictaminado en sesión de Comisión de fecha 05 NOV. 2015 EL SECRETARIO GENERAL DEL PLENO, P.D.

2ª.- No procederá practicar liquidación por este concepto, cuando, en uso de la facultad que confiere el artículo 86.3 del texto articulado de la Ley sobre Tráfico, Circulación de Vehículos a Motor y Seguridad Vial, aprobado por el Real Decreto Legislativo 339/1990, de 2 de marzo, el Excmo. Ayuntamiento sustituya la destrucción del vehículo por su adjudicación a la Policía Local para los servicios de vigilancia y control del tráfico.

TARIFA Nº 12.- ENTREGA POR LA ESCUELA DE POLICIA LOCAL DE PUBLICACIONES Y DEMAS MATERIALES FORMATIVOS EN FORMATO IMPRESO.

DILIGENCIA: Aprobado en sesión plenaria de fecha: 10 NOV. 2015 EL SECRETARIO GENERAL DEL PLENO

	Euros
a) Primero tipo de publicación hasta 75 páginas	8,59
b) Segundo tipo de publicación de 76 a 125 páginas	11,06
c) Tercer tipo de publicación de 126 hasta 150 páginas	12,30
Se incrementa en 0,50€ por cada tramo de 50 páginas	

Nota a la tarifa.- Las cuotas que correspondan deberán estar abonadas previas o simultáneamente a la recepción de las publicaciones o materiales.

TARIFA Nº 13.- IMPARTICION POR LA ESCUELA DE POLICIA LOCAL DE CURSOS FORMATIVOS A FUNCIONARIOS O EMPLEADOS DE CUALQUIER ADMINISTRACIÓN PÚBLICA EXTERNA AL AYUNTAMIENTO.

1.- CURSOS TIPO A.- Cursos programados para personal perteneciente a la plantilla del Ayuntamiento de Córdoba en los que participan personas ajenas al mismo.

Horas/Alumnos	Hasta 15 alumnos	16 a 25 alumnos	De 26 a 35 alumnos
Hasta 10 horas	65,74 €	45,34 €	36,61 €
11 a 29 horas	162,62 €	103,46 €	78,14 €
30 a 45 horas	244,19 €	152,42 €	113,08 €
46 a 60 horas	320,67 €	198,32 €	145,86 €
61 a 90 horas	473,64 €	290,08 €	211,44 €

Las sucesivas fracciones que superen las noventa horas, se cuantificarán añadiendo al precio del módulo 5) el correspondiente al 1), 2), 3) ó 4) según se trate.

2.- CURSOS TIPO B.- Cursos programados exclusivamente para personas no pertenecientes a la plantilla del Ayuntamiento de Córdoba.

Euros/Alumnos	Hasta 15 alumnos	16 a 25 alumnos	De 26 a 35 alumnos
Hasta 10 horas	98,63 €	70,01 €	57,76 €
11 a 29 horas	195,51 €	128,14 €	99,26 €
30 a 45 horas	277,11 €	177,08 €	134,25 €
46 a 60 horas	353,58 €	222,98 €	167,01 €
61 a 90 horas	506,53 €	314,76 €	232,56 €

3.- CURSOS TIPO C.- Cursos dirigidos a funcionarios del Ayuntamiento de Córdoba en los que participan personas ajenas al mismo, a través de Internet.

Para cursos de hasta 20 horas o fracción de curso su precio será, por alumno,	196,43
Para cursos superiores a 20 horas, por cada tramo de 20 horas o fracción, se incrementará, por alumno, en	152,93

DILIGENCIA: Dictaminado en sesión de Comisión de fecha 03 NOV. 2015 EL SECRETARIO GENERAL DEL PLENO, P.D.

DILIGENCIA: Aprobado en sesión plenaria de fecha:

10 NOV. 2015

EL SECRETARIO GENERAL DEL PLENO

ORDENANZA FISCAL 109

TASA POR ACTUACIONES URBANÍSTICAS

DILIGENCIA: Dictaminado en sesión de Comisión de fecha

03 NOV. 2015

EL SECRETARIO GENERAL DEL PLENO, P.D.

DILIGENCIA: Aprobado en sesión plenaria de fecha:

19 NOV. 2015

EL SECRETARIO GENERAL DEL PLENO

ORDENANZA FISCAL Nº 109

TASA POR ACTUACIONES URBANISTICAS

I. FUNDAMENTO Y OBJETO.

ARTICULO 1º.

En uso de las facultades concedidas por los artículos 133.2 y 142 de la Constitución y por el artículo 106 de la Ley 7/1985, de 2 de abril, reguladora de las Bases de Régimen Local, y de conformidad con lo dispuesto en los artículos 15 a 19 del Real Decreto Legislativo 2/2004, de 5 de marzo, por el que se aprueba el texto refundido de la Ley reguladora de las Haciendas Locales, este Ayuntamiento establece la Tasa por Actuaciones Urbanísticas, que se regirá por la presente Ordenanza Fiscal, cuyas normas atienden a lo prevenido en el artículo 57 del citado Real Decreto Legislativo 2/2004.

ARTICULO 2º.

El objeto de esta tasa esta configurado por la actividad municipal desarrollada con ocasión de la tramitación de determinados Instrumentos de Planeamiento y Ejecución urbanística, en ejercicio de las atribuciones conferidas al Ayuntamiento por la vigente Ley 7/2002, de 17 de diciembre, de Ordenación Urbanística de Andalucía, tendente a la fiscalización de la adecuación de los actos de uso del suelo a las normas urbanísticas vigentes.

II. HECHO IMPONIBLE.

ARTICULO 3º.

1. El hecho imponible del tributo esta determinado por la realización de oficio o a instancia de parte, de la actividad municipal que constituye su objeto.

2. Son manifestaciones concretas del hecho imponible las actividades realizadas por los servicios municipales competentes en orden a la tramitación y ultimación de:

a) Planes de Sectorización.

b) Planes Parciales.

c) Planes Especiales.

d) Estudios de Detalle; solicitudes de innovaciones del Planeamiento General o del Planeamiento de desarrollo de ordenación intermunicipal; innovación de los Planes de Sectorización, Planes Parciales, Planes Especiales y Estudios de Detalle.

e) Actuaciones de interés público en el suelo no urbanizable a través de Planes Especiales y Proyectos de actuación.

f) Proyectos de reparcelación voluntaria y Reparcelación económica.

g) Certificaciones administrativas de aprobación de Proyectos de Reparcelación y operaciones complementarias al objeto de su inscripción Registral.

h) Tramitación de Estatutos y Bases de Actuación en Juntas de Compensación y para otras Entidades urbanísticas colaboradoras o de conservación, así como la iniciativa para el establecimiento del sistema de actuación por compensación.

i) Gestión a iniciativa del agente urbanizador y expediente de liberación de expropiación.

DILIGENCIA: Dictaminada en sesión de Comisión de fecha

03 NOV. 2015

EL SECRETARIO GENERAL DEL PLENO P.D. 45

j) Solicitud de Unidades de Ejecución y cambios de sistema de actuación.

k) Convenios de gestión.

l) Compensaciones monetarias sustitutivas y transferencias de aprovechamientos.

m) Constitución de entidades urbanísticas colaboradoras.

n) Cualesquiera otras actividades urbanísticas gravadas en las Tarifas de la presente Ordenanza.

DILIGENCIA: Aprobado en sesión plenaria de fecha: 10 NOV. 2015 EL SECRETARIO GENERAL DEL PLENO

III. NACIMIENTO DE LA OBLIGACION DE CONTRIBUIR.

ARTICULO 4º.

1. Se devenga la Tasa y nace la obligación de contribuir, cuando se inicie la actividad municipal que constituye el hecho imponible. A estos efectos, se entenderá iniciada dicha actividad en la fecha de presentación por los interesados de la solicitud de aprobación municipal del correspondiente instrumento de planeamiento o ejecución urbanística, o en la fecha de petición de la realización municipal de la actividad urbanística gravada por esta Tasa.

2. En el supuesto de Expropiaciones Forzosas a favor de particulares, nace la obligación de contribuir en el momento de presentación de las preceptivas Hojas de Valoración.

IV. SUJETO PASIVO Y RESPONSABLES.

ARTICULO 5º.

Son sujetos pasivos de esta Tasa, en concepto de contribuyentes, las personas físicas y jurídicas y las entidades a que se refiere el artículo 35 de la Ley General Tributaria que soliciten, provoquen o en cuyo interés redunde la actividad administrativa cuya realización constituye el hecho imponible del tributo.

ARTICULO 6º.

1. Responderán solidariamente de las obligaciones tributarias del sujeto pasivo las personas físicas o jurídicas referidas en los artículos 41.1 y 42 de la Ley General Tributaria.

2. Serán responsables subsidiarios los administradores de las sociedades y los síndicos, interventores o liquidadores de quiebras, concursos, sociedades y entidades en general, en los supuestos y con el alcance que señala el artículo 43 de la Ley General Tributaria.

V. EXENCIONES Y BONIFICACIONES.

ARTICULO 7º.

No se concederán otros beneficios fiscales que los expresamente previstos en las Normas con rango de Ley o los derivados de la aplicación de los Tratados Internacionales.

VI. BASES, TIPOS DE GRAVAMEN Y CUOTAS.

ARTICULO 8º.

Las Bases Imponibles, configuradas por la diferente naturaleza de los Instrumentos de Planeamiento y Ejecución Urbanística, y el resto de los elementos cuya aplicación determina la cuota tributaria se especifican en las tarifas contenidas en el Anexo 1 de la presente Ordenanza.

DILIGENCIA: Dictaminado en sesión de la Comisión de fecha 03 NOV. 2015 EL SECRETARIO GENERAL DEL PLENO

DILIGENCIA: Aprobado en sesión plenaria de fecha:

10 NOV 2015

EL SECRETARIO GENERAL DEL PLENO

VII. NORMAS DE GESTION, DECLARACION E INGRESO.

ARTICULO 9º.

El sujeto pasivo a cuya solicitud se inicia la realización de la actividad administrativa objeto de esta Tasas, vendrá obligado a presentar, junto a dicha solicitud y con independencia de la documentación exigida por las normas urbanísticas, autoliquidación de la Tasa en el impreso habilitado al efecto por la Administración municipal, con la certificación mecánica de la Entidad bancaria autorizada referente al ingreso de la cuota autoliquidada. Dicha autoliquidación tendrá carácter provisional y será a cuenta de la que definitivamente corresponda. La falta del ingreso previo determinará la paralización de las actuaciones administrativas y, en caso de no ser subsanado el defecto, la caducidad del Expediente.

El ejercicio de las competencias administrativas en materia tributaria referentes a la gestión, liquidación y recaudación en período voluntario de la presente Tasa queda atribuido a la Gerencia Municipal de Urbanismo, quedando reservadas al Ayuntamiento las relativas a la inspección y recaudación ejecutiva.

VIII. INFRACCIONES Y SANCIONES TRIBUTARIAS.

ARTICULO 10º.

En todo lo relativo a infracciones tributarias y a sus distintas calificaciones, así como a las sanciones que a las mismas corresponden, se estará a lo dispuesto en los artículos 181 y siguientes de la Ley General Tributaria.

DISPOSICIÓN FINAL.

La presente Ordenanza Fiscal, cuya redacción ha sido aprobada por el Pleno de la Corporación en sesión celebrada el día xx de xxxxx de 2015, será de aplicación a partir de 1 de enero del año 2016, permaneciendo en vigor hasta su modificación o derogación.

DILIGENCIA: Dictaminado en sesión de Comisión de fecha

03 NOV 2015

EL SECRETARIO GENERAL DEL PLENO, P.D.

ANEXO I

TARIFAS ORDENANZA FISCAL 109.- TASA POR ACTUACIONES URBANISTICAS

TARIFA Nº 1.- INSTRUMENTOS DE PLANEAMIENTO Y DE GESTIÓN URBANÍSTICA.

EPIGRAFE 10.- INSTRUMENTOS DE PLANEAMIENTO Y DE GESTIÓN URBANÍSTICA.

Por cada uno de los instrumentos de planeamiento urbanístico y de gestión urbanística, epigrafiados a continuación en el cuadro de conceptos, tramitado de acuerdo con las disposiciones establecidas en la Ley 7/2002, de 17 de diciembre, Urbanística de Andalucía, una cuota derivada de la suma de los dos factores siguientes:

1º) El importe derivado de multiplicar el número de metros cuadrados de superficie de suelo afectada por la cantidad de 0,030€ (m^2 suelo * 0,030€/m^2 suelo).

2º) El importe derivado de multiplicar el número de metros cuadrados techo (edificabilidad) por la cantidad de 0,030€ (m^2 techo * 0,030€/m^2 techo).

La cuota resultante por la aplicación de los factores anteriores será corregida, en su caso, por la aplicación de los coeficientes y/o cuotas mínimas siguientes:

Epígrafe	CUADRO DE CONCEPTOS	Coefic. Correc.	Cuota mínima
10.1	Planes de Sectorización	1	1.000 €
10.2	Planes Parciales	1	1.000 €
10.3	Planes Especiales	1	1.000 €
10.4	Estudios de Detalle	1	1.000 €
10.5	Catálogos	1	1.000 €
10.6	Proyectos de Reparcelación, Reparcelación Voluntaria y Económica	1	1.000 €
10.7	Certificaciones Administrativas de aprobación de Proyectos de Reparcelación y operaciones complementarias al objeto de su inscripción registral.	1	1.000 €
10.8	Tramitación de Estatutos y Bases de Actuación e Iniciativas para el establecimiento del sistema de actuación por compensación	0,80	800 €
10.9	Gestión a iniciativa del Agente Urbanizador y Expediente de Liberación de Expropiación	0,80	800 €
10.10	Delimitación de Unidades de Ejecución y Cambios de sistema de Actuación	0,50	500 €
10.11	Convenios Urbanísticos de Gestión	0,50	500 €
10.12	Compensaciones Monetarias sustitutivas y Transferencias de aprovechamientos	0,50	500 €
10.13	Constitución de Entidades Urbanísticas Colaboradoras.	0,50	500 €

DILIGENCIA: Aprobado en sesión plenaria de fecha: 10 NOV. 2015 EL SECRETARIO GENERAL DEL PLENO

DILIGENCIA: Dictaminado en sesión de Comisión de fecha 03 NOV. 2015 EL SECRETARIO GENERAL DEL PLENO

DILIGENCIA: Aprobado en sesión plenaria de fecha:
10 NOV. 2015
EL SECRETARIO GENERAL DEL PLENO

EPÍGRAFE 11.- INNOVACIÓN DE PLANEAMIENTO.

Epígrafe 11.1.- Por cada propuesta o petición de innovación del Planeamiento General (Plan General de Ordenación Urbanística, Plan de Ordenación Intermunicipal y planes de sectorización) o de Instrumentos de Desarrollo (Planes Parciales de Ordenación, Planes Especiales y Estudios de Detalle y de Catálogos): la cuota será determinada en la misma forma que la establecida en el Epígrafe 10.

Epígrafe 11.2.- Para los casos de modificaciones de textos de ordenanzas de otro tipo, que formen parte de los Instrumentos de Planeamiento y de Ejecución, o gestión incluidos en el Epígrafe 10, la cuota a aplicar será el 20% de la correspondiente al Instrumento que se modifica. Asimismo, para los casos de modificaciones puntuales de cualquier instrumento de planeamiento, la cuota a aplicar será el 20% de la correspondiente al instrumento que se modifica.

Epígrafe 11.3.- Por cada propuesta de modificación de elementos de fichas del Catálogo de Bienes Protegidos del Conjunto Histórico: 200 euros.

EPÍGRAFE 12.- ACTUACIONES DE INTERÉS PÚBLICO EN SUELO NO URBANIZABLE.

Por cada Plan Especial o Proyecto de Actuación en Suelo no Urbanizable, se satisfará la cuota resultante de la suma de los dos factores expuestos en los apartados 1º y 2º del Epígrafe 10, con un mínimo de 1.000,00 euros, tomándose como superficie a considerar para la aplicación de la tarifa, la superficie realmente afectada por la actuación propuesta, según los casos, pudiendo ésta ser inferior a la superficie de la finca en que se ubica dicha actuación.

TARIFA Nº 2.- INSTRUMENTOS DE EJECUCIÓN URBANISTICA.

EPIGRAFE 20.- EXPROPIACIONES FORZOSAS A FAVOR DE PARTICULARES.

Por cada expediente que se siga se satisfará la cantidad resultante de aplicar un tipo de 0,100 euros/m2 a la total superficie expropiada. Dicho tipo se elevará a 0,300 euros/m2 si existieran edificaciones, asimismo, objeto de la expropiación.

EPIGRAFE 21.- OTROS CONCEPTOS.

Epígrafe 21.1.- Informaciones urbanísticas: 20,00 euros.

Epígrafe. 21.2.- Certificaciones urbanísticas de cualquier naturaleza sobre los conceptos regulados en esta Ordenanza y distintas de las gravadas en el epígrafe 10.7.del cuadro de conceptos: 33 euros

Epígrafe. 21.3- Estudios previos de Edificación o Anteproyectos: 0,25% sobre el importe del Presupuesto de Ejecución Material, con una cuota mínima de 100,00€.

Epígrafe 21.4.- Implantación de antenas e instalaciones de radio-comunicación: 10 euros por cada implantación prevista a la presentación del respectivo programa de desarrollo.

NOTAS A LA TARIFA.-

1ª.- Cuando las actuaciones urbanísticas objeto de esta Tasa se desarrollen dentro de la Zona delimitada como Conjunto Histórico, cuyas vías tengan asignada la categoría fiscal de 4ª a 7ª, la cuota resultante se reducirá en un 50%.

2ª.- Esta reducción no será de aplicación a las cuotas correspondientes a los epígrafes 22.1 y 22.2 de la Tarifa Nº 2.

DILIGENCIA: Dictaminado en sesión de Comisión de fecha
03 NOV. 2015
EL SECRETARIO GENERAL DEL PLENO, P.D.

DILIGENCIA: Aprobado en sesión plenaria de fecha:

10 NOV. 2015

EL SECRETARIO GENERAL DEL PLENO

ORDENANZA FISCAL 110

TASA POR LICENCIAS URBANÍSTICAS Y ACTOS DE CONTROL O COMPROBACIÓN DE DECLARACIÓN RESPONSABLE DE OBRAS

DILIGENCIA: Dictaminado en sesión de Comisión de fecha

03 NOV. 2015

EL SECRETARIO GENERAL DEL PLENO, P.D.

ORDENANZA FISCAL Nº 110

TASA POR LICENCIAS URBANÍSTICAS Y ACTOS DE CONTROL O COMPROBACIÓN DE DECLARACIÓN RESPONSABLE DE OBRAS

DILIGENCIA: Aprobado en sesión plenaria de fecha: 10 NOV. 2015 EL SECRETARIO GENERAL DEL PLENO

I. FUNDAMENTO Y OBJETO.

ARTÍCULO 1º.-

En uso de las facultades concedidas por los artículos 133.2 de la Constitución y por el artículo 196 de la Ley 7/1.985. de 2 de Abril, reguladora de las Bases del Régimen Local y de conformidad con lo dispuesto en los artículos 15 a 19 del Real Decreto Legislativo 2/2004, de 5 de marzo, por el que se aprueba el Texto Refundido de la Ley Reguladora de las Haciendas Locales, al Excmo. Ayuntamiento de Córdoba establece la Tasa por Licencias Urbanísticas y Actos de Control o Comprobación de Declaración Responsable de Obras, que se regirá por la presente Ordenanza Fiscal cuyas normas atienden a lo prevenido por el artículo 57 del citado Real Decreto Legislativo 2/2004.

ARTÍCULO 2º.-

El objeto de esta Tasa está configurado por la actividad administrativa desarrollada con motivo de la preceptiva fiscalización municipal sobre aquellos actos de edificación y uso del suelo en general que, según la normativa urbanística, estén sujetos al régimen de Licencia previa o acto de control o comprobación posterior de declaración responsable o comunicación previa, tendente a verificar si los mismos se realizan con sometimiento a las normas urbanísticas de edificación previstas en los Planes de Ordenación Urbana y en las demás normas técnicas y de policía vigentes, su conformidad con el destino y uso pretendidos, la adecuación estética al entorno en que se efectúen y el cumplimiento de las normas que por razones de interés histórico, artístico o monumental puedan afectarles.

II. HECHO IMPONIBLE Y DEVENGO.

ARTÍCULO 3º.-

El hecho imponible del tributo está determinado por la realización municipal de la actividad administrativa que constituye su objeto.

La presentación de una Comunicación Previa o de una Declaración Responsable determinará por si mismo la realización del oportuno procedimiento de control urbanístico, medioambiental, de seguridad y salud público, y ello con independencia de que el momento a partir del que entienda que el titular puede ejercer actividad, sea desde el de la presentación de las citadas Comunicaciones Previas o Declaraciones Responsables.

ARTÍCULO 4º.-

1.- Queda devengado el hecho imponible y nace la obligación de contribuir cuando se inicie de oficio o a instancia de parte la realización de la actividad administrativa objeto del tributo.

2.- Se entenderá que tal ocurre:

a) En la fecha de la presentación por el interesado de la solicitud de la oportuna licencia previa o acto de control o comprobación de declaración responsable, cuando la misma se formule expresamente y con carácter previo al inicio de los actos de uso del suelo cuya autorización se pretende.

b) Cuando se inicie la actividad municipal conducente a determinar si la construcción, instalación y obra reúne o no las condiciones urbanísticas exigibles, entendiéndose que tal ocurre en la fecha en que la Administración compruebe que el inicio efectivo de la instalación, construcción y obra sin licencia previa o acto de control o comprobación de declaración responsable la ampare.

c) Cuando se inicie el procedimiento o expediente de armonización o compatibilización con la legislación urbanística previsto en la legislación sectorial o con carácter de urgencia, según lo regulado en el Art. 170 de la

DILIGENCIA: Dictaminada en Sesión de la Comisión Informativa de 03 NOV. 2015 EL SECRETARIO GENERAL DEL PLENO, P.D.

LOUA, para los actos de ejecución, realización o desarrollo de obras, instalaciones o usos promovidos por Administraciones Públicas o sus Entidades adscritas o dependientes de la misma, distinta de la municipal.

III. SUJETOS PASIVOS: CONTRIBUYENTE Y SUSTITUTO.

ARTÍCULO 5º.-

Son sujetos pasivos de esta tasa en concepto de contribuyentes las personas físicas o jurídicas y las entidades del artículo 35 de la Ley General Tributaria que soliciten, provoquen o en cuyo interés redunde la actividad administrativa cuya realización constituye el hecho imponible del tributo.

ARTÍCULO 6º.-

De conformidad con lo establecido por artículo 23.2.b) del Real Decreto Legislativo 2/2004, de 5 de marzo, tendrán la consideración de sujetos pasivos sustitutos del contribuyente los constructores y contratistas de construcciones, instalaciones y obras.

DILIGENCIA: Aprobado en sesión plenaria de fecha: 10 NOV. 2015 EL SECRETARIO GENERAL DEL PLENO

IV. RESPONSABLES.

ARTÍCULO 7º.-

1.- Responderán solidariamente de las obligaciones tributarias del sujeto pasivo las personas físicas o jurídicas mencionadas en los artículos 41.1 y 42 de la Ley General Tributaria.

2.- Serán responsables subsidiarios los administradores de las sociedades y los síndicos, interventores o liquidadores de quiebras, concursos, sociedades y entidades en general, en los supuestos y con el alcance que señala el artículo 43 de la Ley General Tributaria.

V. REDUCCIONES.

ARTÍCULO 8º.-

1. Reducción por creación de empleo.

1.1. Las empresas solicitantes de las licencias previas o actos de control o comprobación posterior de declaración responsable o comunicación previa, de las obras de edificación, modificación, reforma o adaptación, derivadas y afectas a la licencia de apertura o procedimiento administrativo de autorización municipal de establecimiento de la actividad que se pretende desarrollar, siempre que tengan un índice neto de cifra de negocios inferior a un millón de euros, podrán disfrutar de una reducción en la cuota de la tasa por creación de empleo, en función del número de puestos de trabajo fijos o indefinidos afectos a la actividad por la que se solicita la correspondiente licencia o se inicia el correspondiente procedimiento administrativo de autorización municipal.

DILIGENCIA: Dictaminado en sesión de Comisión de fecha 03 NOV. 2015 EL SECRETARIO GENERAL DEL PLENO

Los porcentajes de reducción aplicables a la cuota de la tasa serán los siguientes:

- Creación de hasta dos puestos de trabajo: 35%.
- Creación de tres a cinco puestos de trabajo: 45%.
- Creación de seis o más puestos de trabajo: 55%.

La devolución de las cantidades correspondientes por aplicación de la citada reducción, deberá solicitarse por el interesado en el plazo de seis meses a contar desde la concesión de la licencia de apertura o desde que se inicie el procedimiento administrativo de autorización municipal del establecimiento objeto de las obras, debiendo acompañar a su solicitud la siguiente documentación:

1) Copia compulsada del Contrato de trabajo de carácter fijo o indefinido y a jornada completa visado por el INEM, quedando excluido a estos efectos el titular del negocio o peticionario de la licencia o autorización.

2) Declaración jurada donde se haga constar la intención de mantener el/los puesto/os de trabajo creados, como mínimo durante dos años desde la concesión de la licencia de apertura o desde que se inicie el procedimiento administrativo de autorización municipal del establecimiento.
En el supuesto de que el beneficiario de esta reducción realizara o autorizara un cambio de titularidad de la actividad en un plazo inferior a dos años desde la concesión de la licencia de apertura o desde que se inicie el

DILIGENCIA: Aprobado en sesión plenaria de fecha: 10 NOV. 2015
EL SECRETARIO GENERAL DEL PLENO

procedimiento administrativo de autorización municipal del establecimiento, deberá comunicarlo a la Administración tributaria municipal, instruyéndose el correspondiente procedimiento de reintegro de las cantidades objeto de la devolución.

1.2. Asimismo, procederá la aplicación de una reducción del 35%-en-la cuota de la tasa, sin la obligación de crear un puesto de trabajo adicional más, en el caso de titulares de establecimientos objeto de las obras, que creen su propio empleo y que acrediten a la fecha de la solicitud de la licencia o procedimiento administrativo de autorización municipal del establecimiento, su situación de desempleo con un mínimo de tres meses. La devolución deberá solicitarse por el interesado también en el plazo de seis meses a contar desde la concesión de la licencia de apertura o desde que se inicie el procedimiento administrativo de autorización municipal del establecimiento.

1) Copia compulsada de la tarjeta de demanda de empleo en vigor.

2) Declaración jurada donde se haga constar la intención de mantener el autoempleo, como mínimo durante dos años desde la concesión de la licencia de apertura o desde que se inicie el procedimiento administrativo de autorización municipal del establecimiento

En el supuesto de que el beneficiario de esta reducción realizara o autorizara un cambio de titularidad de la actividad en un plazo inferior a dos años desde la concesión de la licencia de apertura o desde que se inicie el procedimiento administrativo de autorización municipal del establecimiento, deberá comunicarlo a la Administración tributaria municipal, instruyéndose el correspondiente procedimiento de reintegro de las cantidades objeto de la devolución.

2. Reducción por favorecer las condiciones de acceso y habitabilidad de los discapacitados.

2.1.- Gozarán de una reducción en la cuota, las construcciones, instalaciones u obras que favorezcan las condiciones de acceso y habitabilidad de los discapacitados, siempre que las mismas no deriven de obligaciones impuestas por las normas urbanísticas o de cualquier otra naturaleza.

a) En las viviendas de obra nueva, la determinación del importe de la reducción se obtendrá por la aplicación del 90% a la parte de cuota derivada, en su caso, del incremento de costes provocado por la ejecución de las especificaciones constructivas de las viviendas adaptadas respecto de las no adaptadas. Dicho incremento deberá acreditarse mediante informe facultativo.

b) Obras de reforma para la adaptación de viviendas y obras de eliminación de barreras.

El porcentaje de reducción será del 90 % sobre el coste real de las obras de esta clase que directamente se dirijan a la adaptación de viviendas o eliminación de barreras, cuando su ejecución derive directamente de la situación de discapacidad de las personas físicas que las habitan o que se vean afectadas por las barreras arquitectónicas.

Respecto de las obras de reforma, se entenderá que favorecen las condiciones de acceso las que cumplan todas las siguientes condiciones:

- En el interior de todas las viviendas, y en los recorridos del edificio, los pasillos en toda su longitud deberán tener al menos 1,10 m de anchura, y en algún punto del mismo se deberá poder inscribir un círculo de 1,50 m.

- Las puertas de todas las habitaciones, huecos y dependencias, sin excepción, de todo el edificio deberán tener al menos 0.80 m de paso.

- Todas las plazas de estacionamiento del edificio deberán tener al menos 2.50 m de ancho por 5,5º m de fondo libres de obstáculos.

- En el interior de las viviendas, el acceso a todas las habitaciones huecos y dependencias deberán poderse realizar en plano horizontal o rampa de manos del 8% de pendiente.

- Los lavabos serán sin pedestal.

- En su caso, todas las cabinas de inodoros deberán tener al menos 1,20 m de ancho por 1,80 m de fondo.

DILIGENCIA: Aprobado en sesión de Comisión de fecha 03 NOV. 2015
EL SECRETARIO GENERAL DEL PLENO, P.D.

- En el caso de viviendas, al menos un aseo de cada una de las viviendas deberá tener una superficie útil igual o superior a 4.80m2.

VI. CUOTA TRIBUTARIA.

ARTÍCULO 9º.-

La cuota tributaria vendrá determinada por la aplicación de la Tarifa contenida en el Anexo I a la presente Ordenanza.

DILIGENCIA: Aprobado en sesión plenaria de fecha: 10 NOV. 2015 EL SECRETARIO GENERAL DEL PLENO

VII. NORMAS DE GESTIÓN, DECLARACIÓN E INGRESO.

ARTÍCULO 10º.-

1.- Salvo lo dispuesto en el número siguiente, los interesados en obtener alguna de las Licencias previas o actos de control o comprobación de declaración responsable vienen obligados a presentar, junto a la solicitud de la misma y con independencia de la documentación exigida por las normas urbanísticas:

a) Autoliquidación de la Tasa en el impreso habilitado al efecto por la Administración municipal, con la certificación mecánica de la Entidad Bancaria Autorizada referente al ingreso de la cuota autoliquidada. El régimen de la autoliquidación se especifica en el artículo 12º de la presente Ordenanza.

b) Detalle de la autoliquidación practicada, formalizado en la Hoja complementaria aprobada al tal efecto por la Administración municipal en los supuestos en que sea de aplicación el epígrafe 1 de la Tarifa.

c) Para los supuestos de licencias previas o actos de control ó comprobación de declaración responsable de construcciones, instalaciones y obras de edificación de nueva planta y de ampliación de edificios preexistentes, y aquellas construcciones, instalaciones y obras que puedan reconducirse a los usos y tipologías previstos en los cuadros valorativos, Presupuesto Modular de Ejecución Material del Proyecto definido el mismo a los efectos de esta Tasa como el resultante de aplicar al expresado Proyecto los cuadros de usos, tipologías y valores que figuran en los módulos de valoración obrantes en la Ordenanza Fiscal nº 305, reguladora del Impuesto sobre Construcciones, Instalaciones y Obras. A este fin, se cumplimentará el modelo de presupuesto modular contenido en el Anexo II de esta Ordenanza.

d) Copia del modelo de declaración 902, 903 ó 904, según proceda, presentado y registrado de entrada ante la Gerencia Territorial del Catastro Inmobiliario, como consecuencia de la nueva construcción, ampliación, reforma, rehabilitación, agregación, segregación, cambio de uso, demolición o derribo del inmueble, objeto de la licencia previa o acto de control o comprobación de declaración responsable de construcciones, instalaciones y obras, así como en los procedimientos o expedientes de armonización o compatibilización.

2.- En el supuesto en que la ejecución de los actos de edificación y uso del suelo en general sujetos a licencia previa o acto de control o comprobación de declaración responsable, sean realizados por contratistas o adjudicatarios de las Administraciones Públicas, mediante los procedimientos previstos en la Ley 30/2007, de 30 de octubre, de Contratos del Sector Público, el plazo para presentación e ingreso de la autoliquidación referida en el número precedente será de un mes a partir de la fecha en que se notificó la adjudicación recaída. A estos efectos y en el mismo plazo, las Administraciones contratantes están obligadas a poner en conocimiento de la Administración Municipal una declaración formal con la siguiente información:
a) Identidad y domicilio del adjudicatario.
b) Localización de la construcción, instalación y obra y número de referencia catastral del inmueble o inmuebles.
c) Importe en que ésta se adjudicó.
d) Plazo de ejecución de las instalaciones, construcciones y obras.

Además, las Administraciones Públicas contratantes deberán presentar, junto a la solicitud de la licencia urbanística previa o acto de control o comprobación de declaración responsable, modelo de declaración normalizado de actos de edificación y uso del suelo en general, aprobado al efecto por la administración municipal.

DILIGENCIA: Dictaminado en sesión de Comisión de fecha 03 NOV. 2015 EL SECRETARIO GENERAL DEL PLENO

Asimismo, en los casos en que el proyecto adjudicado e inicialmente presentado sufriera reformados o modificados que afectaran a la cuantía del presupuesto de ejecución material, o se produjera cualquier otra circunstancia que incidiera en la variación de dicha cuantía presupuestaria, deberá presentarse ante el Departamento de Inspección de Tributos de este Ayuntamiento, por las citadas Administraciones contratantes, certificación donde se haga constar dicha circunstancia, con indicación de la cuantía total a la que asciende el presupuesto de ejecución material final como consecuencia de la reforma, modificación o circunstancia producida. 'y"

3. Si los interesados presentaran proyectos reformados con posterioridad al otorgamiento de la licencia urbanística previa o acto de control o comprobación de declaración responsable se estará a lo dispuesto en los apartados siguientes:

a) Cuando el proyecto reformado implique una modificación sustancial del proyecto autorizado, o de algunas partes del mismo con identidad sustancial tales como plantas completas de un edificio, sótanos, piscinas y otros equipamientos equiparables, supondrá un nuevo devengo de la tasa por prestación de servicios urbanísticos, tomando como base imponible la resultante de aplicar al nuevo proyecto las normas previstas en esta Ordenanza.

Se entiende por reformado sustancial aquel proyecto que contenga diferencias, en más de un 50%, en el uso o destino de la edificación, edificabilidad, volumetría y otros parámetros objetivos.

b) Cuando el proyecto reformado presentado con posterioridad al otorgamiento de la licencia urbanística previa o acto de control o comprobación de declaración responsable no altere sustancialmente el proyecto autorizado por la Administración en los términos establecidos en el anterior apartado, se satisfará la cuota resultante de aplicar, sobre el coste real y efectivo correspondiente al presupuesto de la reforma realizada considerada aisladamente, el tipo impositivo del 1,60% (Presupuesto reforma x 1,60%= cuota) con un mínimo de 54,08 euros.

4.- En su caso, la falta de ingreso determinará la paralización de las actuaciones administrativas y, para el supuesto de no subsanación del defecto en el plazo que se conceda, la caducidad del expediente. En todo caso, el abono de la tasa constituye un requisito jurídico formal para la obtención de la oportuna licencia previa o acto de control o comprobación de declaración responsable, por lo que su falta de ingreso determinará la no concesión de la misma.

5.- Los interesados deberán hacer constar en su solicitud de licencia previa o acto de control o comprobación de declaración responsable, así como en el impreso de autoliquidación de la tasa, la referencia catastral identificativa del inmueble o inmuebles objeto de la respectiva licencia urbanística previa o acto de control o comprobación de declaración responsable.

En este sentido, el Servicio de Licencias de Obras de la Gerencia Municipal de Urbanismo deberá hacer constar en cualquier caso, dicha referencia catastral en los respectivos expedientes de licencias urbanísticas previas o actos de control o comprobación de declaración responsable, así como en todos los traslados o comunicaciones que efectúe a esta Administración tributaria municipal.

DILIGENCIA: Aprobado en sesión plenaria de fecha
10 NOV. 2015
EL SECRETARIO GENERAL DEL PLENO

ARTÍCULO 11º.-

1.- La obligación de contribuir, una vez nacida, no se verá afectada por la denegación de la Licencia previa o acto de control o comprobación de declaración responsable solicitada, su concesión condicionada a la modificación del proyecto presentado o por la renuncia o desistimiento del solicitante producido con posterioridad a la concesión.

2.- Los obligados al pago satisfarán sólo el 30% de la cuota, en los supuestos en que con anterioridad a la concesión de la licencia previa o acto de control o comprobación de declaración responsable, se produjera:

a) El desistimiento del titular en el procedimiento administrativo.
b) La caducidad del procedimiento administrativo, imputable al interesado.

Por su parte, los obligados al pago satisfarán sólo el 50% de la cuota, en los supuestos en que con posterioridad a la concesión de la licencia previa o acto de control o comprobación declaración responsable, se produjera:

a) La renuncia del titular a la licencia previa o acto de control o comprobación de declaración responsable obtenida, antes del transcurso de tres meses desde su concesión.
b) La denegación de la licencia previa o la declaración de haber finalizado el procedimiento de control sobre la comunicación previa o declaración responsable con resultado desfavorable y orden de cese de la actividad.

Aprobado en sesión de fecha
03 NOV. 2015
EL SECRETARIO GENERAL DEL PLENO

3.- No procederá la aplicación de dicha reducción en los supuestos de caducidad de la licencia de construcciones, instalaciones y obras ya concedida.

Asimismo, tampoco procederá la aplicación de la reducción en el supuesto de inicio efectivo de la construcción, instalación u obra sin contar con la preceptiva licencia.

ARTÍCULO 12º.-

1.- La tasa se exigirá en régimen de autoliquidación.

2.- Los sujetos pasivos están obligados a practicar autoliquidaciones en el impreso habilitado al efecto por la administración municipal, cuyo ingreso deberá acreditarse en el momento de la presentación de la solicitud de la oportuna licencia previa o acto de control o comprobación de declaración responsable.

3.- Recibida la autoliquidación por los servicios municipales, estos comprobaran la correspondencia de la cuota ingresada con la que correspondería por la aplicación de los módulos mínimos del apartado B) del Anexo.

VIII. INFRACCIONES Y SANCIONES TRIBUTARIAS.

ARTÍCULO 13º.-

En todo lo relativo a infracciones tributarias y sus distintas calificaciones, así como a las sanciones que a las mismas correspondan, se estará a lo dispuesto en los artículos 181 y siguientes de la Ley General Tributaria.

DISPOSICIÓN FINAL

La presente Ordenanza Fiscal, cuya redacción ha sido aprobada por el Pleno de la Corporación en sesión celebrada el día xx de xxxxxx de 2015, será de aplicación a partir del día 1 de enero del año 2016, permaneciendo en vigor hasta su modificación o derogación.

DILIGENCIA: Aprobado en sesión plenaria de fecha:
10 NOV. 2015
EL SECRETARIO GENERAL DEL PLENO

DILIGENCIA: Dictaminado en sesión de Comisión de fecha
03 NOV. 2015
EL SECRETARIO GENERAL DEL PLENO, P.D.

ANEXO I

TARIFAS ORDENANZA FISCAL 110.- TASA POR LICENCIAS URBANISTICAS Y ACTOS DE CONTROL O COMPROBACIÓN DE DECLARACIÓN RESPONSABLE DE OBRAS.

EPIGRAFE 1.- Edificaciones de nueva planta; ampliación de edificios preexistentes; y construcciones, instalaciones y obras que puedan reconducirse a los usos y tipologías previstos en los cuadros valorativos.

1.- Supuestos de aplicación.

El presente epígrafe será de aplicación a las licencias previas o actos de control o comprobación de declaración responsable de construcciones, instalaciones y obras de edificación de nueva planta o de ampliación de edificios preexistentes y aquellas construcciones, instalaciones y obras que puedan reconducirse a los usos y tipologías previstos en los cuadros valorativos.

DILIGENCIA: Aprobado en sesión plenaria de fecha: 10 NOV. 2015 EL SECRETARIO GENERAL DEL PLENO

2.- Determinación de la cuota.

La cuota final a abonar por este Epígrafe será el resultado de efectuar las siguientes ponderaciones:

Número de metros comprendidos en cada uno de los usos y tipologías comprendidos en el proyecto, según los definidos en este Epígrafe	X	Cuota inicial por m² asignada a cada uno de los usos y tipologías comprendidos en el proyecto, según los definidos en este Epígrafe

3.- USOS Y TIPOLOGIA.

Tarifas de la Ordenanza Fiscal 110. Tasas por Licencias Urbanísticas y Actos de Control o Comprobación de Declaración Responsable de Obras			
		Cuota/m2 según Situación (€/m2)	
		Entre medianeras	Aislado
A Uso Residencial (5)			
	A 1 Unifamiliar	5,81	7,59
	A 2 Bloque Plurifamiliar	5,81	6,03
B Uso Comercial			
	B 1 Locales en estructura situados en cualquier planta de un edificio	1,51	1,51
	B 2 Adecuación o adaptación de locales		
	B 2.1 Construidos en estructura	2,88	3,37
	B 2.2. Demás casos	2,88	3,37
	B 3 Edificio comercial	4,63	5,40
	B 4 Centros Comerciales y Grandes Almacenes	12,08	13,63
C Uso estacionamiento de vehículos			
	C1 Bajo rasante		
	C1.1 Plazas abiertas	4,45	4,25
	C1.2 Plazas cerradas (jaulas)	5,12	4,88
	C 2 Sobre rasante		
	C2.1 Plazas abiertas	3,46	3,85
	C2.2 Plazas cerradas (jaulas)	3,97	4,43
	C 3 Al aire libre	1,41	1,41
D Sótano (cualquier uso excepto estacionamiento)			
	D 1 Se aplicará el valor correspondiente al uso específico proyectado para el sótano, según los establecidos en este Anexo, multiplicado por 1,10		
	D 2 Valoración mínima a aplicar en D 1	4,05	3,42
E Naves y Almacenes			
	E 1 Edificaciones de superficie total construida superior a 2.000 m²	2,16	2,28
	E 2 Edificaciones de superficie total construida igual o inferior a 2.000 m²	2,16	2,28
F Uso Espectáculos			
	F 1 Cines de una sola planta	8,55	9,32
	F 2 Cines de más de una planta y multicines	9,32	10,12
	F 3 Teatros	14,82	15,59
G Uso Hostelería			
	G 1 Bares, cafeterías y restaurantes	5,40	5,88

DILIGENCIA: Dictaminado en sesión de Comisión de fecha 03 NOV. 2015 EL SECRETARIO GENERAL DEL PLENO

	G 2 Hostales y pensiones de una estrella	6,19	6,97
	G 3 Hostales y pensiones de dos estrellas	6,42	7,20
	G 4 Hoteles, moteles y apartahoteles de una estrella	6,60	7,21
	G 5 Hoteles, moteles y apartahoteles de dos estrellas	7,20	7,96
	G 6 Hoteles , moteles y apartahoteles de tres estrellas	8,15	8,92
	G 7 Hoteles, moteles y apartahoteles de cuatro estrellas	10,52	11,68
	G 8 Hoteles, moteles y apartahoteles de cinco estrellas	13,25	14,82
	* Las superficies edificadas, los espacios libres, aparcamientos, etc., se valorarán en función del/los cuadros característicos correspondientes.		
H Oficinas			
	H 1 Formando parte de una o más plantas de un edificio destinado a otros usos	4,83	5,81
	H 2 Edificios exclusivos	6,19	7,78
	H 3 Edificios oficiales y administrativos de gran importancia	8,55	10,52
I Uso Deportivo		Cualquier situación (€/m2)	
	I 1 Pistas terrizas	0,31	
	I 2 Pistas de hormigón y asfalto	0,73	
	I 3 Pistas de césped o pavimentos especiales	1,12	
	I 4 Graderíos sin cubrir	2,88	
	I 5 Graderíos cubiertos	3,85	
	I 6 Piscinas	3,85	
	I 7 Vestuarios y duchas	4,83	
	I 8 Vestuarios y dependencias bajo graderíos	3,46	
	I 9 Gimnasios	6,60	
	I 10 Polideportivos	7,78	
	I 11 Palacios de deportes	11,68	
	I 12 Complejos deportivos		
	* zonas de pista y demás se valorarán por este cuadro.		
	* zonas ajardinadas, se valorarán por el cuadro. N. Urbanización.		
	* zonas para sedes sociales y clubes, se valorarán por el cuadro J. Diversión y Ocio.		
J Diversión y Ocio			
	J 1 Parques infantiles al aire libre	0,92	
	J 2 Casa de baños, saunas y balnearios sin alojamientos	6,60	
	J 3 Balnearios con alojamientos	6,60	
	J 4 Pubs	7,69	
	J 5 Discotecas y clubes	7,78	
	J 6 Salas de fiestas	11,68	
	J 7 Casinos	10,68	
	J 8 Estadios, Plazas de toros, Hipódromos y similares	4,22	
	* La superficie a considerar para la determinación de las cuotas de este tipo de instalaciones, será la encerrada por el perímetro exterior del recinto sin que proceda descontar la superficie ocupada por las pistas.		
K Uso Docente			
	K 1 Jardines de infancia y guarderías	5,02	
	K 2 Colegios, institutos y centros de formación profesional:	6,60	
	* Zona de aulas y edificios administrativos		
	* Zona de talleres; se valorará según cuadro E Naves y Almacenes		
	K 3 Escuelas y facultades superiores y medias, no experimentales	7,20	
	K 4 Escuelas y facultades superiores y medias, experimentales y Bibliotecas	7,78	
	K 5 Centros de investigación	8,37	
	K 6 Colegios mayores y residencias de estudiantes	8,92	
	K 7 Reales academias y museos	9,74	
	K 8 Palacios de congresos y exposiciones	11,68	
L Uso Sanitario			
	L 1 Dispensarios y botiquines	5,02	
	L 2 Centros de salud y ambulatorios	5,78	
	L3 Laboratorios	6,59	
	L 4 Clínicas	10,10	
	L 5 Residencias de ancianos y de enfermos mentales	8,89	
	L 6 Hospitales	11,66	
M Uso religioso			
	M 1 Lugares de Culto	4,60	
	M 2 Conjunto o Centro Parroquial	8,92	

DILIGENCIA: Aprobado en sesión plenaria de fecha: 19 NOV. 2015 EL SECRETARIO GENERAL DEL PLENO

DILIGENCIA: Dictaminada en sesión de Comisión de fecha 03 NOV. 2015 EL SECRETARIO GENERAL DEL PLENO

	M 3 Seminarios	7,96
	M 4 Conventos y Monasterios	7,96
N Uso Urbanización y similares		
	N 1 Urbanización completa de una calle o similar (todos los servicios) (1)	0,94
	N 2 Ajardinamiento de un terreno (sin elementos) (2)	0,55
	N 3 Ajardinamiento de un terreno (con elementos) (3)	0,76
	N 4 Tratamiento de espacios intersticiales o residuales de un conjunto (4)	0,35
	N 5 Adecuación y adaptación de terrenos para la implantación de plantas de captación de energía solar o fotovoltaicas y de similar naturaleza.	0,35

DILIGENCIA: Aprobado en sesión plenaria de fecha: 10 NOV. 2015
EL SECRETARIO GENERAL DEL PLENO

3.1.- CRITERIOS DE APLICACIÓN.

1.- Se refiere a la urbanización de una calle o similar, con todos los servicios contemplados en la Ley del Suelo y/o proyecto de construcción, instalación y obra civil. Los importes del cuadro se aplicarán a la superficie estricta ocupada por la calle o afectada por la instalación, construcción y obra.

2.- Se refiere a cuando en el proyecto de ajardinamiento sólo se contemplan los correspondientes elementos vegetales. Los importes del cuadro se aplicarán a la superficie total afectada por el proyecto.

3.- Se refiere a cuando en el proyecto de ajardinamiento, además de los elementos vegetales, se contemplan otros elementos, tales como bancos, setas luminosas, pérgolas, etc. Los importes del cuadro se aplicarán a la superficie total afectada por el proyecto.

4.- Se refiere a cuando en el proyecto de un conjunto o complejo (residencial, parroquial, deportivo, docente, etc.) se han valorado los edificios, la urbanización, el ajardinamiento, etc. según sus apartados y aún quedan ciertas zonas entre las ya contabilizadas (espacios intersiciales) a las que se dotan de un cierto tratamiento (pavimentación, adecentamiento, ornato, etc.). Los importes del cuadro se aplicarán a la superficie estricta ocupada por estas zonas o espacios.

5.- Tipologías según nomenclatura Colegio Oficial de Arquitectos:
- Edificio unifamiliar: el que alberga a una sola vivienda, aunque puede contemplar usos compatibles.
- Edificio plurifamiliar: el que alberga a más de una vivienda.
- Edificio aislado: es aquel edificio que no se adosa a ninguna de las lindes del solar o parcela.
- Edificio entre medianeras: es aquel edificio que se adosa a una o varias de las lindes medianas del solar.

4.- NOTAS DE EPÍGRAFE

1ª.- Supuestos de reducción:

SUPUESTOS DE REDUCCIÓN La cuota resultante de la tasa podrá reducirse por la aplicación del correspondiente coeficiente multiplicador reductor en los siguientes supuestos:	Coeficiente Multiplicador Reductor
1.- Licencias previas o actos de control o comprobación de declaración responsable referidas a edificaciones catalogadas con sujeción a protección urbanística integral, contempladas en las Normas del Plan General de Ordenación Urbana con la máxima protección (reducción del 75% de la cuota).	0,25
2.- Licencias previas o actos de control o comprobación de declaración responsable referidas a edificaciones V.P.O. en régimen especial de alquiler (reducción del 90% de la cuota)	0,10
3.- Licencias previas o actos de control o comprobación de declaración responsable referidas a edificaciones V.P.O. en régimen especial de venta (reducción del 60% de la cuota).	0,40
4.- Licencias previas o actos de control o comprobación de declaración responsable referidas a edificaciones V.P.O. en régimen general (reducción del 50% de la cuota).	0,50
5.- Licencias previas o actos de control o comprobación de declaración responsable referidas a obras incluidas en Programas de Rehabilitación cuya iniciativa corresponda al Ayuntamiento de Córdoba u obras de rehabilitación que deriven de convenios firmados entre el Ayuntamiento de Córdoba y la Junta de Andalucía en el marco de los distintos Planes Andaluces de Vivienda y Suelo (reducción del 95% de la cuota).	0,05

DILIGENCIA: Aprobado en sesión plenaria de fecha: 10 NOV. 2015
EL SECRETARIO GENERAL DEL PLENO

La aplicación de la reducción se hará previo informe del Órgano de Gestión Tributaria, con el objeto de comprobar si reúnen o no los requisitos legales oportunos para su aplicación.

2ª.- El criterio "entremedianeras' establecido en la definición 4ª de la nota 5 del epígrafe 3.1.- CRITERIOS DE APLICACIÓN, será aplicable igualmente a cualquier otro uso.

3ª.- En el caso que un determinado proyecto contemple un uso o topología no incluido en la tipificación anterior, se calificará, si fuera posible, conforme al uso y tipología típicos al que por su naturaleza se asemeje.

4ª.- A efectos de cumplimentación de la Hoja de Detalle liquidatorio a la que se refiere el artículo 10º.1.b) de la presente Ordenanza, se formará con un código alfanumérico de hasta tres caracteres, identificador de las obras para las que se solicita licencia previa o acto de control o comprobación de declaración responsable.

El primer carácter consistirá en una letra –de la A a la N- que identificará el uso al que se adscribe la construcción, instalación y obra. El segundo carácter será un dígito secuencial que identifique la tipología característica de la construcción, instalación y obra. Estos dos caracteres aparecen ya agrupados en los Cuadros contenidos en el apartado 3 de este Epígrafe.

El código se completará, en su caso, por combinación de los dos primeros caracteres con el dígito que proceda en atención a las columnas de los Cuadros que recogen subtipologías edificatorias.

5ª.- Tarifa diferenciada para las obras de legalización.

La cuota resultante de la tasa se incrementará en un 10% para los supuestos de las licencias previas o actos de control o comprobación de declaración responsable solicitadas en las obras de legalización.

EPIGRAFE 2.- Obras de procedimiento simplificado; modificación o reforma de edificios preexistentes; de movimiento y vaciado o relleno de tierras; de cerramiento de solares o terrenos; de tala de árboles; intervenciones arqueológicas; y en general, actuaciones sujetas a licencias urbanísticas previas o actos de control o comprobación de declaración responsable no incluidas en los restantes epígrafes de esta Tarifa.

1.- Supuestos de Aplicación.

El presente Epígrafe será de aplicación a las siguientes licencias urbanísticas previas o actos de control o comprobación de declaración responsable:

a) De obras de procedimiento simplificado.

b) De modificación o reforma de edificios preexistentes; de movimiento y vaciado o relleno de tierras y de cerramiento de solares o terrenos; tala de árboles; intervenciones arqueológicas; y en general, cualesquiera otras actuaciones sujetas a licencia urbanística previa o control o comprobación de declaración responsable y no incluidas en los restantes epígrafes de esta Tarifa y que, según informe técnico municipal, no puedan ser calificadas por asimilación conforme a lo establecido en la nota 3ª anterior.

c) De derribo o demolición total o parcial de obras.

LICENCIA: Aprobado en sesión plenaria de fecha:
10 NOV. 2015
EL SECRETARIO GENERAL DEL PLENO

2.- Determinación de la cuota.

Sobre el coste real y efectivo de las obras reseñadas en los apartados a) y b) anteriores, se aplicará un tipo impositivo del 1,60%
con una cuota mínima de 21,94 euros cuando se trate de obras de procedimiento simplificado y una cuota mínima de 54,09 euros en los demás casos.

Sobre el coste real y efectivo de las obras reseñadas en el apartado c), se aplicará un tipo impositivo del 1,60%
considerándose, en cualquier caso, un presupuesto mínimo de Ejecución Material de Demolición o Derribo de 3.000 euros.

DILIGENCIA: Dictaminado en sesión de Comisión de fecha
03 NOV. 2015
EL SECRETARIO GENERAL DEL PLENO

3.- Notas de Epígrafe.-

1ª.- Las reducciones previstas en la Nota 1ª al Epígrafe 1 serán de aplicación a las licencias previas o actos de control o comprobación de declaración responsable referidas en el Apartado 1b) de este epígrafe.

2ª.- En el cálculo del coste real y efectivo de las obras se aplicarán los mismos conceptos de inclusión y exclusión de la base imponible que rigen para el Impuesto sobre Construcciones, Instalaciones y Obras.

EPIGRAFE Nº 3.- Licencias de Primera Ocupación/Utilización.

1.- Supuestos de aplicación.

El presente Epígrafe será de aplicación a las Licencias de Primera Ocupación/Utilización.

2.- Determinación de la cuota.

Se satisfará el 10% de la cuota devengada por el Proyecto en el Epígrafe nº 1 de esta Ordenanza.

EPIGRAFE 4.- Licencias de Agregación o Segregación; de Deslindes o Reajuste de Lindes; y de Certificados de Innecesariedad.

1.- Supuestos de aplicación.

El presente Epígrafe será de aplicación a las Licencias de Agregación o Segregación y de Deslindes o Reajuste de Lindes así como la emisión de los Certificados de Innecesariedad.

DILIGENCIA: Aprobado en sesión plenaria de fecha: 10 NOV. 2015 EL SECRETARIO GENERAL DEL PLENO

2.- Determinación de la cuota.

Cada proyecto presentado, satisfará 165,35 Euros

EPIGRAFE 5.- Alineaciones y Rasantes.

1.- Supuestos de aplicación.

El presente Epígrafe será de aplicación a la demarcación de alineaciones y rasantes.

2.- Determinación de la cuota.

a) Cuando su señalamiento venga determinado por las existentes, por cada módulo de 10 mts. o fracción, se satisfará 15,81 Euros.

b) Cuando la demarcación se efectúe en un proceso de edificación simultáneo con el de urbanización, por cada módulo de 10 mts. o fracción, se satisfará 85,67 Euros.

EPIGRAFE 6.- Licencias para la instalación de antenas; instalaciones de radiocomunicación; y nodos finales de redes de comunicación.

1.- Supuestos de aplicación.

El presente Epígrafe será de aplicación a las Licencias urbanísticas previas o actos de control o comprobación de declaración responsable de obras para la instalación de antenas, instalaciones de radiocomunicación y nodos finales de redes de comunicación.

2.- Determinación de la cuota.

Por unidad de instalación, se satisfará 504,49 euros.

EPÍGRAFE 7.- Declaración responsable para inicio de obra.

En el supuesto en que la licencia urbanística previa o acto de control o comprobación de declaración responsable, contenga en su condicionado particular, la necesidad de aportar documentación para el inicio de la obra, el procedimiento que se instruya para tal autorización, devengará una tasa por importe de 53,02 euros.

5.- NOTAS COMUNES A LAS TARIFAS DE TODOS LOS EPÍGRAFES.-

1ª.- Cuando las licencias urbanísticas previas o actos de control o comprobación de declaración responsable de obras y a objeto de esta Tasa se desarrollen dentro del ámbito delimitado por el Plan Especial de Protección del Conjunto Histórico de Córdoba, cuyas vías tengan asignada la categoría fiscal de 4ª a 7ª, la cuota resultante se reducirá en un 50%.

2ª.- Cuando las construcciones, instalaciones u obras objeto de esta Tasa, incorporen sistemas para el aprovechamiento térmico o eléctrico de la energía solar para autoconsumo, siempre y cuando dicha incorporación haya sido realizada con carácter voluntario por el sujeto pasivo y no responda a obligaciones derivadas de la normativa vigente, se aplicará una reducción en la misma correspondiente al 95% de la parte de cuota derivada, en su caso, del coste adicionado a la Base Imponible de esta Tasa por la incorporación de tales sistemas. Dicho coste adicional deberá ser acreditado mediante informe facultativo.

DILIGENCIA: Dictaminado en sesión de Comisión de fecha 10 NOV. 2015 EL SECRETARIO GENERAL DEL PLENO, P.D.

La aplicación de esta reducción estará condicionada a que las instalaciones para producción de calor incluyan colectores que dispongan de la correspondiente homologación de la Administración competente.

3ª.- En su caso, no formará parte del coste real y efectivo de la instalación, construcción y obra el Impuesto sobre el Valor añadido y demás impuestos análogos propios de regímenes especiales, ni tampoco las tasas, precios públicos y demás prestaciones patrimoniales de carácter público local relacionado con las instalaciones, construcciones y obras cuya licencia previa o acto de control o comprobación de declaración responsable se pretende.

4ª.- De conformidad con lo prevenido en el artículo 24.5 del Real Decreto Legislativo 2/2004, de 5 de marzo, cuando se produjere destrucción o deterioro del dominio público local, los titulares de la licencia previa o acto de control o comprobación de declaración responsable o los beneficios, sin perjuicio del pago de la tasa a que hubiere lugar, vendrán sujetos al reintegro del coste total de los gastos de reconstrucción o reparación de los daños o desperfectos y al depósito previo de su importe.

El importe del depósito en garantía de desperfectos en la vía pública se cuantificará mediante la adición a una cuantía fija de un importe variable calculado por aplicación de determinados porcentajes al importe del Presupuesto de Ejecución Material de la misma, conforme a lo expresado en el cuadro siguiente:

A	B	C
INTERVALOS P.E.M.	IMPORTE FIJO(€)	IMPORTE VARIABLE
Euros: 0 < 60.000	300,00	P.E.M. x 1,36%
Euros: 60.000 < 180.000	816,00	P.E.M. x 0,31%
Euros: 180.000 < 420.000	1188,00	P.E.M. x 0,22%
Euros: 420.000 < 900.000	1716,00	P.E.M. x 0,18%
Euros: => 900.000	2580,00	P.E.M. x 0,10%

DILIGENCIA: Aprobado en sesión plenaria de fecha: 10 NOV. 2015 EL SECRETARIO GENERAL DEL PLENO

Este régimen será de aplicación en todos los aprovechamientos especiales u ocupaciones privativas de la vía pública, ya sean gravadas por cualquiera de las Ordenanzas Fiscales Municipales o no sean objeto de exacción.

Cuando las construcciones, instalaciones u obras objeto de esta tasa, estén amparadas por convenios suscritos entre esta Administración municipal y cualquier otra Administración Pública, la figura de la fianza podrá ser sustituida por un Compromiso formal de reposición de la destrucción o deterioro del dominio público local.

No estarán obligadas a efectuar el depósito de la fianza las Administraciones Públicas y sus Organismos Autónomos.

Reglas particulares:

1.- En las licencias previas o actos de control o comprobación de declaración responsable de demolición de inmuebles otorgadas de forma simultánea las de obra nueva será exigible el depósito de la fianza de mayor cuantía.

2.- En las licencias previas o actos de control o comprobación de declaración responsable de edificación concedidas simultáneamente a la urbanización conforme al procedimiento previsto en el art. 41 del Reglamento de Gestión Urbanística, la garantía prestada para responder de la correcta ejecución de aquella no eximirá del deber de depositar la fianza para responder de desperfectos en la vía pública.

DILIGENCIA: Dictaminada en sesión de Comisión de fecha 03 NOV. 2015 EL SECRETARIO GENERAL DEL PLENO, P.D.

DILIGENCIA: Aprobado en sesión plenaria de fecha:

10 NOV. 2015

EL SECRETARIO GENERAL DEL PLENO

ANEXO II

PRESUPUESTO MODULAR DE EJECUCIÓN MATERIAL, ELABORADO, VALORADO Y DESGLOSADO CONFORME AL CUADRO USOS Y TIPOLOGÍAS QUE FIGURAN EN LAS TARIFAS DE LA ORDENANZA FISCAL Nº 305, ANEXO I, APARTADO Nº 3, REGULADORA DEL IMPUESTO SOBRE CONSTRUCCIONES, INSTALACIONES Y OBRAS

PRESUPUESTO MODULAR DE EJECUCIÓN MATERIAL				
	1.Número M2	Valor según Situación (€/m2)		4. Valor P.M.E.M.
		2. Entre-Medianeras	3. Aislado	
A Uso Residencial				(1) x (2) ó (3)
A1 Unifamiliar		400,40	520,58	
A2 Bloque Plurifamiliar		400,40	413,78	
B Uso Comercial				
B1 Locales en estructura situados en cualquier planta de un edificio		134,98	134,98	
B2 Adecuación o adaptación de locales				
B2.1 Construidos en estructura		213,31	270,20	
B2.2 Demás casos		213,31	270,20	
B3 Edificio comercial		317,59	374,49	
B4 Centros Comerciales y Grandes Almacenes		881,73	995,50	
C. Uso estacionamiento de vehículos				
C1 Bajo rasante				
C1.1 Plazas abiertas		306,97	293,65	
C1.2 Plazas cerradas (jaulas)		353,01	337,69	
C2 Sobre rasante				
C2.1 Plazas abiertas		240,23	266,95	
C2.2 Plazas cerradas (jaulas)		276,26	306,98	
C3 Al aire libre		100,08	100,08	
D Sótano (cualquier uso excepto estacionamiento)				
D1 Se aplicará el valor correspondiente al uso específico proyectado para el sótano, según los establecidos en este Anexo, multiplicado por 1,10				
D2 Valoración mínima a aplicar en D1		293,57	293,57	
E Naves y Almacenes				
E1 Edificaciones de superficie total construida superior a 2.000 m²		150,14	162,61	
E2 Edificaciones de superficie total construida igual o inferior a 2.000 m²		166,82	180,68	
F Uso Espectáculos				
F1 Cines de una sola planta		587,30	640,68	
F2 Cines de más de una planta y multicines		640,68	694,07	
F3 Teatros		1.014,43	1.067,86	
G Uso Hostelería				
G1 Bares, cafeterías y restaurantes		373,72	407,09	
G2 Hostales y pensiones de una estrella		427,09	480,51	
G3 Hostales y pensiones de dos estrellas		440,50	493,88	
G4 Hoteles, moteles y apartahoteles de una estrella		453,81	507,19	
G5 Hoteles, moteles y apartahoteles de dos estrellas		493,88	547,26	
G6 Hoteles, moteles y apartahoteles de tres estrellas		560,59	614,00	
G7 Hoteles, moteles y apartahoteles de cuatro estrellas		720,78	800,86	
G8 Hoteles, moteles y apartahoteles de cinco estrellas		907,64	1.014,43	
* Las superficies edificadas, los espacios libres, aparcamientos. etc., se valorarán en función del/los cuadros característicos correspondientes.				
H Oficinas				
H1 Formando parte de una o más plantas de un edificio destinado a otros usos		333,69	400,40	
H2 Edificios exclusivos		427,09	533,92	

Aprobado en sesión de Comisión de fecha

03 NOV. 2015

EL SECRETARIO GENERAL DEL PLENO P.D.

H3 Edificios oficiales y administrativos de gran importancia		587,30 720,78	
I Uso Deportivo		**Cualquier situación (€/m2)**	
I1 Pistas terrizas		26,65	
I2 Pistas de hormigón y asfalto		53,35	
I3 Pistas de césped o pavimentos especiales		80,05	
I4 Graderíos sin cubrir		200,20	
I5 Graderíos cubiertos		266,95	
I6 Piscinas		240,23	
I7 Vestuarios y duchas		333,69	
I8 Vestuarios y dependencias bajo graderíos		240,23	
I9 Gimnasios		453,81	
I10 Polideportivos		533,92	
I11 Palacios de deportes		800,86	
I12 Complejos deportivos: * zonas de pistas y demás se valorarán por este cuadro. * zonas ajardinadas, se valorarán por el cuadro. N. Urbanización. * zonas para sedes sociales y clubes se valorarán por el cuadro J. Diversión y Ocio			
J. Diversión y Ocio			
J1 Parques infantiles al aire libre		66,72	
J2 Casa de baños, saunas y balnearios sin alojamientos		453,81	
J3 Balnearios con alojamientos		720,78	
J4 Pubs		453,81	
J5 Discotecas y clubs		533,92	
J6 Salas de fiestas		800,86	
J7 Casinos		734,14	
J8 Estadios. Plazas de toros, hipódromos y similares		266,95	
(1) La superficie a considerar para la determinación de las cuotas de este tipo de instalaciones, será la encerrada por el perímetro exterior del recinto sin que proceda descontar la superficie ocupada por las pistas.			
K Uso Docente			
K1 Jardines de infancia y guarderías		347,01	
K2 Colegios, institutos y centros formación profesional : - Zona de aulas y edificios administrativos - Zona de talleres: se valorará según cuadro E Naves y Almacenes		453,81	
K3 Escuelas y facultades superiores y medias, no experimentales		493,88	
K4 Escuelas y facultades superiores y medias, experimentales y Bibliotecas		533,92	
K5 Centros de investigación		573,96	
K6 Colegios mayores y residencias de estudiantes		614,00	
K7 Reales academias y museos		667,39	
K8 Palacios de congresos y exposiciones		800,86	
L Uso Sanitario			
L1 Dispensarios y botiquines		347,01	
L2 Centros de salud y ambulatorios		400,40	
L3 Laboratorios		453,81	
L4 Clínicas		694,07	
L5 Residencias de ancianos y de enfermos mentales		614,00	
L6 Hospitales		800,86	
M Uso religioso			
M1 Lugares de Culto		511,67	
M2 Conjunto o Centro Parroquial		440,50	
M3 Seminarios		614,00	
M4 Conventos y Monasterios		547,26	
N. Uso Urbanización y similares			
N1 Urbanización completa de una calle o similar (todos los servicios)		66,72	
N2 Ajardinamiento de un terreno (sin elementos)		39,99	
N3 Ajardinamiento de un terreno (con elementos)		53,35	
N4 Tratamiento de espacios intersticiales/residuales de un conjunto		26,65	

DILIGENCIA: Aprobado en sesión plenaria de fecha: 10 NOV. 2015 EL SECRETARIO GENERAL DEL PLENO

DILIGENCIA: Dictaminada en sesión de Comisión de fecha 03 NOV. 2015 EL SECRETARIO GENERAL DEL PLENO P.D.

N5 Adecuación y adaptación de terrenos para la implantación de plantas de captación de energía solar o fotovoltaicas y de similar naturaleza		26,65	
O. Uso infraestructura			
O1 Instalación de antenas sobre mástiles, soportes, etc., apoyadas sobre terreno		456,19	
O2 Establecimiento base sobre cubiertas o edificio o similar		489,81	
TOTAL PRESUPUESTOMODULAR DE EJECUCIÓN MATERIAL DESGLOSADO SEGÚN USOS Y TIPOLOGÍAS ANEXO I.			

Lugar y Fecha	Obligado Tributario D/Dª ..... *(Firma)* N.I.F. :	Técnico Redactor del Proyecto (*) D/Dª ..... *(Firma)* N.I.F. : .....

NOTAS

1ª.- El criterio "entremedianeras' establecido en la definición 4ª de la nota 5 del epígrafe 3.1.-CRITERIOS DE APLICACIÓN, será aplicable igualmente a cualquier otro uso.

2ª.- En el caso que un determinado proyecto contemple un uso o tipología no incluido en la tipificación anterior, se calificará, si fuera posible, conforme al uso y tipología típicos al que por su naturaleza se asemeje.

[La declaración del Redactor del Proyecto se refiere exclusivamente a los datos contenidos en la zona sombreada del documento o superficies contempla-das en el Proyecto distribuidas según usos y tipologías del Anexo I

DILIGENCIA: Aprobado en sesión plenaria de fecha:

10 NOV. 2015

EL SECRETARIO GENERAL DEL PLENO

DILIGENCIA: Dictaminado en sesión de Comisión de fecha

03 NOV. 2015

EL SECRETARIO GENERAL DEL PLENO, P.D.

DILIGENCIA: Aprobado en sesión plenaria de fecha:

10 NOV. 2015

EL SECRETARIO GENERAL DEL PLENO

ORDENANZA FISCAL 111

TASA POR INSPECCIONES TÉCNICAS MUNICIPALES, ORDEN DE EJECUCIÓN, DECLARACIONES DE LA SITUACIÓN LEGAL DE RUINA URBANÍSTICA Y EJECUCIONES SUBSIDIARIAS

DILIGENCIA: Dictaminado en sesión de comisión de fecha

03 NOV. 2015

EL SECRETARIO GENERAL DEL PLENO, P.D.

ORDENANZA FISCAL Nº 111

TASA POR INSPECCIONES TÉCNICAS MUNICIPALES, ORDEN DE EJECUCIÓN, DECLARACIONES DE LA SITUACIÓN LEGAL DE RUINA URBANÍSTICA Y EJECUCIONES SUBSIDIARIAS

En uso de las facultades concedidas por los artículos 133.2 de la Constitución y por el artículo 196 de la Ley 7/1.985, de 2 de Abril, reguladora de las Bases del Régimen Local y de conformidad con lo dispuesto en los artículos 15 a 19 del Real Decreto Legislativo 2/2004, de 5 de marzo, por el que se aprueba el Texto Refundido de la Ley Reguladora de las Haciendas Locales, el Excmo. Ayuntamiento de Córdoba establece la Tasa por inspecciones, informes o mediciones realizadas por técnicos municipales con medios propios o con el concurso de asistencias especializadas externas, incluidas órdenes de ejecución, declaraciones de ruina, mediciones de ruido y evacuación de todo tipo de informes técnicos no sujetos a cualquier otra tasa municipal por el mismo hecho imponible, así como informes relacionados con visitas relacionadas con la Oficina de Disciplina de Obras motivadas por denuncias de particulares, que se regirá por la presente Ordenanza Fiscal cuyas normas atienden a lo prevenido por el artículo 57 del citado Real Decreto Legislativo 2/2004. Y las ejecuciones subsidiarias que por incumplimiento de lo ordenado por la autoridad municipal en las materias arriba enumeradas de disciplina urbanística y las relacionadas con el deber de conservación de los inmuebles y ruinas urbanística.

ARTÍCULO 1º.- HECHO IMPONIBLE.

1.- El hecho imponible del tributo está determinado por la realización de toda actividad inspectora municipal, informes o mediciones desarrolladas a través de su personal técnico municipal, con medios propios o con el concurso de asistencias especializadas externas, conducente a comprobar el cumplimiento estricto de la normativa urbanística y/o sectorial en relación con los distintos expedientes que se tramitan en la Gerencia Municipal de Urbanismo, no sujetos a cualquier otro tipo de tasas por el mismo hecho imponible y en relación con los expedientes de Disciplina de Obras, Disciplina de Actividades, Vía Pública, Licencias, Orden de Ejecución, Declaración de la situación legal de Ruina Urbanística y con cualquier incidencia de ruina o inspección urbanística relacionada con las condiciones de seguridad, salubridad e higiene pública de los inmuebles, terrenos y solares.

Con carácter abierto y a título enunciativo están sujetas a la presente ordenanza los informes realizados por los servicios técnicos municipales con ocasión de:

ORDENANZAS Aprobadas en sesión plenaria de fecha: 10 NOV. 2015 EL SECRETARIO GENERAL DEL PLENO

1) Reposición de la realidad física alterada.
2) Suspensión, paralización, clausura, precinto de obras y/o actividades.
3) Órdenes de ejecución.
4) Declaración de la situación legal de ruina urbanística y/o ruina física inminente.
5) Comprobaciones administrativas para la inclusión en el Registro de Inspección Técnica de Edificios del informe ITE.
6) Denuncias sobre el estado de los edificios, obras, actividades, ocupaciones de vía pública que no resulten fundadas.
7) Ejecuciones subsidiarias por incumplimiento de las órdenes emitidas por la autoridad municipal en esta materia.
8) Ejecuciones subsidiarias por la no presentación en plazo del informe de Inspección Técnica de Edificios.

2.- Las visitas de inspección se realizarán, de oficio en virtud de normas que así lo establezcan, a instancia de parte, o por denuncia formulada por la Policía Local, o el SEIS.

ARTÍCULO 2º.- SUJETOS PASIVOS.

1.- Son sujetos pasivos de esta tasa en concepto de contribuyentes las personas físicas o jurídicas y las entidades del artículo 35.4 de la Ley General Tributaria que soliciten, provoquen

Boletín de Aprobación de Ordenanzas Fiscales 03 NOV. 2015 EL SECRETARIO GENERAL DEL PLENO, P.D.

o en cuyo interés redunde la actividad administrativa cuya realización constituye el hecho imponible del tributo, en concreto:

a) Los propietarios, promotores, constructores, arrendatarios cuando la actuación municipal tenga por objeto la actividad desarrollada por la visita e informe de los edificios, establecimientos, centros, locales y demás inmuebles objeto de un expediente de declaración de ruina o sean motivo de visita e inspección y/o de informe técnico, así como los denunciantes cuando la denuncia no resulte fundada.

b) Los propietarios de los edificios, establecimientos, centros, locales, terrenos, solares y demás inmuebles objeto de inspección urbanística relacionada con las condiciones de seguridad, salubridad e higiene pública del inmueble concluyan o no procedimiento ordinario o urgente de orden de ejecución de obras.

2.- Si la inspección se efectuase en virtud de denuncia de particulares, de considerarse ésta totalmente injustificada o carente de evidente fundamento según el informe del servicio técnico municipal, el importe de la tasa devengada correrá a cargo del denunciante.

3.- En todos los casos, salvo en el establecido en el apartado anterior, serán responsables directos del pago de las tasas, los propietarios de los locales, terrenos, solares o inmuebles beneficiados o afectados por el servicio.

DILIGENCIA: Aprobado en sesión plenaria de fecha: 10 NOV. 2015 EL SECRETARIO GENERAL DEL PLENO

ARTÍCULO 3º.- DEVENGO DE LA TASA.

1.- Queda devengado el hecho imponible y nace la obligación de contribuir, cuando se inicie de oficio o a instancia de parte la realización de la actividad administrativa determinada en los siguientes supuestos:

a) En la fecha de la presentación por el interesado de la solicitud de la visita de inspección de los Servicios Técnicos o en la fecha de la presentación de la denuncia, en su caso, que motive dicha de inspección.

b) Cuando se inicie la actividad municipal conducente a determinar si la construcción o instalación reúne o no las condiciones urbanísticas exigibles, entendiéndose que tal ocurre en la fecha en que la Administración efectúa la inspección del edificio, construcción, solar y/o terrenos.

c) Cuando se inicie el procedimiento o expediente de Declaración Legal de Ruina Urbanística; de Orden de Ejecución; de Inclusión del Informe de Inspección Técnica de Edificios en el Registro, o los tramites para la Ejecución Subsidiaria.

2.- A efectos de imposición de la tasa, se considerará visita el desplazamiento del personal inspector, aún cuando no pueda acceder al interior del lugar de la inspección, bien porque se impida dicho acceso al edificio, establecimiento o en el caso en que concurra cualquier otro impedimento. No procederá la imposición de la tasa, en el caso de ausencia del interesado, si éste no ha sido previamente notificado de la visita.

ARTÍCULO 4º.- CUOTA TRIBUTARIA.

La cuota tributaria vendrá determinada por la aplicación de la Tarifa contenida en el Anexo I a la presenté Ordenanza.

ARTÍCULO 5º.- NORMAS DE GESTIÓN, DECLARACIÓN E INGRESO.

1.- El sujeto pasivo de esta tasa vendrá obligado a presentar junto a su solicitud, y con independencia de la documentación exigida por las normas urbanísticas, la autoliquidación de la tasa en el impreso habilitado al efecto por la Administración municipal, cuyo ingreso deberá acreditarse en el momento de su presentación. Dicha autoliquidación tendrá carácter

DILIGENCIA: Aprobado en sesión de Comisión de fecha: 03 NOV. 2015 EL SECRETARIO GENERAL DEL PLENO

provisional, y será a cuenta de la que definitivamente corresponda. La falta del ingreso previo determinará la paralización de las actuaciones administrativas, salvo que los servicios técnicos por informe emitido al efecto, consideren la necesidad de continuar la actuación.

2.- Asimismo, en los casos en que proceda, los Servicios Administrativos de la Gerencia Municipal de Urbanismo, una vez sustanciado el oportuno expediente, comunicará a la Unidad Técnica de Liquidaciones del Departamento de Gestión Tributaria la valoración provisional o definitiva de la cuantía de la tasa, con objeto de emitir la oportuna liquidación, así como todos los datos relativos a la identificación del que en cada caso tenga la consideración de sujeto pasivo.

Desde la correspondiente Unidad gestora, se deberá hacer constar en cualquier caso, la referencia catastral en los respectivos expedientes de inspección urbanística o declaración de ruina, así como en todos los traslados o comunicaciones que se efectúen a la Administración tributaria municipal.

3.- En los supuestos de ejecuciones subsidiarias, la tasa podrá liquidarse de forma provisional antes de realizarse la ejecución, a reserva de la liquidación definitiva.

DILIGENCIA: Aprobado en sesión plenaria de fecha:
10 NOV. 2015
EL SECRETARIO GENERAL DEL PLENO

ARTÍCULO 6º.- RESPONSABLES.

1.- Responderán solidariamente de las obligaciones tributarias del sujeto pasivo las personas físicas o jurídicas mencionadas en los artículos 41.1 y 42 de la Ley General Tributaria.

2.- Serán responsables subsidiarios los administradores de las sociedades y los síndicos, interventores o liquidadores de quiebras, concursos, sociedades y entidades en general, en los supuestos y con el alcance que señala el artículo 43 de la Ley General Tributaria.

ARTÍCULO 7º.- REDUCCIONES DE LA CUOTA.

No estarán obligados al pago de la tasa, los sujetos pasivos que obtengan ingresos anuales inferiores al salario mínimo interprofesional, debiendo acreditar documentalmente todos los extremos que den derecho a la reducción.

Tampoco estarán obligados al pago de la tasa, los sujetos pasivos que cumplan con la obligación de presentar el informe ITE en el plazo legalmente establecido para ello.

ARTÍCULO 8º.- INFRACCIONES Y SANCIONES TRIBUTARIAS.

En todo lo relativo a infracciones tributarias y sus distintas calificaciones, así como a las sanciones que a las mismas correspondan, se estará a lo dispuesto en los artículos 181 y siguientes de la Ley General Tributaria.

DISPOSICIÓN FINAL.

La presente Ordenanza Fiscal, cuya redacción ha sido aprobada por el Pleno de la Corporación en sesión celebrada el día xx de xxxxxx de 2015, será de aplicación a partir de 1 de enero del año 2016, permaneciendo en vigor hasta su modificación o derogación.

DILIGENCIA: Dictaminado en sesión de Comisión de fecha
03 NOV. 2015.
EL SECRETARIO GENERAL DEL PLENO, P.D.

ANEXO I

TARIFAS ORDENANZA FISCAL Nº 111.- TASA POR INSPECCIONES TÉCNICAS MUNICIPALES

TARIFA Nº 1.- Declaración de la situación legal de ruina urbanística.

Por cada expediente de declaración de ruina: 234,70€

TARIFA Nº 2.- Inspecciones urbanísticas, órdenes de ejecución y tramitaciones de la Inspección Técnica de Edificios (ITE).

Epígrafe 1.- Inspección de edificios, terrenos o solares.

1.-Visita de inspección por los servicios técnicos y emisión del correspondiente informe: 99,24€ (se considerará, a efectos del cómputo de tiempo de la visita de inspección, una duración mínima de una hora).

2.-Por cada hora o fracción transcurrida de servicio en la visita de inspección: 33,06€ (a partir de la segunda hora o fracción).

Nota.-
Las horas de servicio realizadas entre las 20:00 de tarde y las 8:00 de la mañana, fuera de la jornada ordinaria de trabajo, así como las que se realicen en sábados, domingos y días festivos, tendrán un incremento en la cuota final de la tasa de un 30%.

Epígrafe 2.- Expedientes de orden de ejecución.

Por la tramitación de expediente de orden de ejecución, el 2% del coste real y efectivo de las obras con un mínimo de 200,50 €.

Epígrafe 3.- Expedientes de Inspección Técnica de Edificios.

Por la tramitación de expediente de informe de Inspección Técnica de Edificios 100,00 €

TARIFA Nº 3.- Ejecuciones Subsidiarias.

En las ejecuciones subsidiarias, el 6% del presupuesto total (sin IVA).

TARIFA Nº 4.- Mediciones de ruidos.

CONCEPTO	PRECIO/€ DIURNO	NOCTURNO
Inmisión de actividades en viviendas colindantes	586,49	693,13
* Medición en vivienda adicional de la misma actividad	95,96	133,28
Emisión al exterior de actividades	533,17	586,49
* Medición de punto adicional de la misma actividad	63,97	95,96
Inmisión en viviendas y exterior de actividad	693,13	826,42
* Medición en vivienda adicional de la misma actividad	90,63	133,28
* Medición de punto adicional de la misma actividad	63,97	95,96

Nota: El horario nocturno comprende desde las 22.00 horas a las 8 horas del día siguiente.

DILIGENCIA: Aprobado en sesión plenaria de fecha: 10 NOV. 2015 EL SECRETARIO GENERAL DEL PLENO

DILIGENCIA: Dictaminado en sesión de Comisión de fecha 03 NOV. 2015 EL SECRETARIO GENERAL DEL PLENO, P.D.

DILIGENCIA: Aprobado en sesión plenaria de fecha:

10 NOV. 2015

EL SECRETARIO GENERAL DEL PLENO

ORDENANZA FISCAL 115

TASA POR LA PRESTACIÓN DEL SERVICIO DE CELEBRACIÓN DE MATRIMONIOS CIVILES

DILIGENCIA: Dictaminado en sesión de Comisión de fecha

03 NOV. 2015

EL SECRETARIO GENERAL DEL PLENO, P.D.

ORDENANZA FISCAL Nº 115

TASA POR LA PRESTACIÓN DEL SERVICIO DE CELEBRACIÓN DE MATRIMONIOS CIVILES

En uso de las facultades concedidas por los artículos 133.2 y 142 de la Constitución y por el artículo 106 de la Ley 7/1985, de 2 de abril, reguladora de las Bases de Régimen Local, y de conformidad con lo dispuesto en los artículos 15 a 19 del Real Decreto Legislativo 2/2004, de 5 de marzo, por el que se aprueba el texto refundido de la Ley reguladora de las Haciendas Locales, este Ayuntamiento establece la Tasa por la Prestación del Servicio de Celebración de Matrimonios Civiles que se regirá por la presente Ordenanza Fiscal, cuyas normas atienden a lo prevenido en el artículo 57 del citado Real Decreto Legislativo 2/2004.

ARTÍCULO 1º.- HECHO IMPONIBLE.

Estará constituido por la prestación de los servicios municipales y administrativos desarrollados con motivo de la celebración de matrimonios civiles en edificios o instalaciones del Ayuntamiento de Córdoba.

ARTÍCULO 2º.- SUJETO PASIVO.

Son sujetos pasivos contribuyentes las personas físicas que soliciten o resulten beneficiadas por los servicios que se presten por la celebración del matrimonio civil.

ARTÍCULO 3º.- DEVENGO.

1.- Se devenga la Tasa y nace la obligación de contribuir en el momento de presentación de la solicitud de la celebración del matrimonio civil.

2.- Si una vez solicitada la celebración del matrimonio civil y con anterioridad a la fecha fijada para la ceremonia, los solicitantes desistieran de celebrar la misma, procederá la devolución del 50% de la cuota abonada.

DILIGENCIA: Aprobado en sesión plenaria de fecha: 10 NOV. 2015 EL SECRETARIO GENERAL DEL PLENO

ARTÍCULO 4º.- CUOTA TRIBUTARIA.

1.- Celebraciones en el Alcázar de los Reyes Cristianos	100 euros
2.- Celebraciones en el Edificio de Capitulares	50 euros

ARTÍCULO 5º.- PAGO DE LA CUOTA.

Se establece el régimen de autoliquidación e ingreso previo para la cuota derivada de la aplicación de la Ordenanza, debiéndose acompañar a la solicitud de la prestación de los servicios municipales y administrativos que constituyen el hecho imponible de la tasa, el impreso en el que conste la diligencia acreditativa del ingreso efectuado, cuyo procedimiento no se iniciará ni tramitará en tanto no se haya efectuado el abono de la correspondiente tasa. El modelo de declaración-liquidación será aprobado por el órgano competente en esta materia.

ARTÍCULO 6º.- REDUCCIONES DE LA CUOTA.

No estarán obligados al pago de la tasa, los sujetos pasivos contrayentes que en su conjunto obtengan ingresos anuales totales inferiores a dos veces el Indicador de Rentas Públicas con Efectos Múltiples (IPREM).

ARTÍCULO 7º.- INFRACCIONES Y SANCIONES.

En todo lo relativo a la calificación de infracciones tributarias, así como de las sanciones que a las mismas correspondan en cada caso, se estará a lo dispuesto en los artículos 181 y siguientes de la Ley General Tributaria.

DILIGENCIA: Dictaminado en sesión de Comisión de fecha 03 NOV. 2015 EL SECRETARIO GENERAL DEL PLENO, P. D.

DISPOSICIÓN FINAL

La presente Ordenanza Fiscal, cuya redacción ha sido aprobada por el Pleno de la Corporación en sesión celebrada el día xx de xxxxx de 2015, será de aplicación a partir del día 1 de enero del año 2016, permaneciendo en vigor hasta su modificación o derogación.

DILIGENCIA: Aprobado en sesión plenaria de fecha:
10 NOV. 2015
EL SECRETARIO GENERAL DEL PLENO

DILIGENCIA: Dictaminado en sesión de Comisión de fecha
03 NOV. 2015
EL SECRETARIO GENERAL DEL PLENO, P.D.

DILIGENCIA: Aprobado e...
sesión plenaria de fecha:
10 NOV. 2015
EL SECRETARIO GENERAL DEL PLENO

ORDENANZA FISCAL 116

TASA POR CESIÓN DEL USO E INSTALACIÓN, TRANSPORTE, MONTAJE Y DESMONTAJE DE ESTRUCTURAS METÁLICAS Y DEMÁS ELEMENTOS Y ACCESORIOS ORNAMENTALES NECESARIOS

DILIGENCIA: Dictaminado en
sesión de comisión de fecha
03 NOV. 2015
EL SECRETARIO GENERAL DEL PLENO

ORDENANZA FISCAL Nº 116

TASA POR CESIÓN DEL USO E INSTALACIÓN, TRANSPORTE, MONTAJE Y DESMONTAJE DE ESTRUCTURAS METÁLICAS Y DEMÁS ELEMENTOS Y ACCESORIOS ORNAMENTALES NECESARIOS

En uso de las facultades concedidas por los artículos 133.2 y 142 de la Constitución y por el artículo 106 de la Ley 7/1985, de 2 de abril, reguladora de las Bases de Régimen Local, y de conformidad con lo dispuesto en los artículos 15 a 19 del Real Decreto Legislativo 2/2004, de 5 de marzo, por el que se aprueba el texto refundido de la Ley reguladora de las Haciendas Locales, este Ayuntamiento establece la Tasa por Cesión de uso, Instalación, Transporte, Montaje y Desmontaje de Estructuras Metálicas y demás Elementos y Accesorios ornamentales necesarios, que se regirá por la presente Ordenanza Fiscal, cuyas normas atienden a lo prevenido en el artículo 57 del citado Real Decreto Legislativo 2/2004.

ARTÍCULO 1º.- HECHO IMPONIBLE.

Estará constituido por la prestación de los servicios municipales destinados a la cesión de uso, instalación, transporte, montaje y desmontaje de estructuras metálicas y demás elementos y accesorios ornamentales necesarios, así como en los casos en que también se solicite, el correspondiente enganche eléctrico.

ARTÍCULO 2º.- SUJETO PASIVO.

Son sujetos pasivos contribuyentes las personas físicas y jurídicas y las entidades a que se refiere el artículo 35 de la Ley General Tributaria que soliciten o resulten beneficiadas por los servicios municipales definidos en el hecho imponible.

DILIGENCIA: Aprobado en sesión plenaria de fecha:
10 NOV. 2015
EL SECRETARIO GENERAL DEL PLENO

ARTÍCULO 3º.- DEVENGO.

Se devenga la tasa y nace la obligación de contribuir en el momento de presentación de la solicitud de la prestación de los servicios municipales destinados a la cesión de uso, instalación, transporte, montaje y desmontaje de estructuras metálicas y demás elementos y accesorios ornamentales necesarios, así como en los casos en que también se solicite, el correspondiente enganche eléctrico. El abono de la correspondiente tasa se efectuará por anticipado a la prestación del servicio.

La prestación del servicio quedará condicionada a su autorización por la Delegación de Infraestructuras, teniendo en cuenta la disponibilidad de material al efecto.

ARTÍCULO 4º.- CUOTA TRIBUTARIA.

La cuota tributaria correspondiente a esta tasa será la fijada en las tarifas contenidas en el Anexo I de esta Ordenanza.

ARTÍCULO 5º.- PAGO DE LA CUOTA.

Se establece el régimen de autoliquidación e ingreso previo para las cuotas derivadas de la aplicación de la Ordenanza, debiéndose acompañar a la solicitud de la prestación del servicio que constituye el hecho imponible de la tasa, el impreso en el que conste la diligencia acreditativa del ingreso efectuado, cuyo procedimiento no se iniciará ni tramitará en tanto no se haya efectuado el abono de la correspondiente tasa. El modelo de declaración-liquidación será aprobado por el órgano competente en esta materia.

ARTÍCULO 6º.- PLAZO DE SOLICITUD Y PRESTACIÓN DEL SERVICIO.

La prestación del servicio deberá solicitarse mediante escrito presentado en Registro general de entrada, debiéndose tener en cuenta respecto a los plazos de presentación que:

a.- Las solicitudes referidas a montajes y demás accesorios incluso los ornamentales, Tarifas 1 y 2, deberán presentarse con un mínimo de 20 días de antelación sobre la fecha prevista de instalación.

Aprobado en sesión de Comisión de fecha
03 NOV. 2015
EL SECRETARIO GENERAL DEL PLENO, P.D.

b.- Las solicitudes que incluyan Enganche Eléctrico, Tarifa 3, deberán presentarse con un mínimo de 30 días de antelación sobre la fecha prevista de instalación.

Sin perjuicio de lo anterior, en las solicitudes en las que concurran especiales circunstancias de interés ciudadano que así lo motiven, podrá estudiarse de manera excepcional, aceptar la solicitud que se presente fuera de los plazos indicados, quedando condicionada la prestación del servicio en todo caso a lo indicado en el párrafo siguiente con carácter general.

La prestación del servicio quedará condicionada a su autorización por la Delegación de Infraestructuras, teniendo en cuenta la disponibilidad de medios materiales y presupuestarios.

ARTÍCULO 7º.- INFRACCIONES Y SANCIONES.

En todo lo relativo a la calificación de infracciones tributarias, así como de las sanciones que a las mismas correspondan en cada caso, se estará a lo dispuesto en los artículos 181 y siguientes de la Ley General Tributaria.

DISPOSICIÓN FINAL

La presente Ordenanza Fiscal, cuya redacción ha sido aprobada por el Pleno de la Corporación en sesión celebrada el día xx de xxxxxxx de 2015, será de aplicación a partir del día 1 de enero del año 2016, permaneciendo en vigor hasta su modificación o derogación.

DILIGENCIA: Aprobado en sesión plenaria de fecha: 10 NOV. 2015
EL SECRETARIO GENERAL DEL PLENO

DILIGENCIA: Pertenece a la sesión de fecha 03 NOV. 2015
EL SECRETARIO GENERAL DEL PLENO

ANEXO I

TARIFAS ORDENANZA FISCAL 116.- TASA POR CESIÓN DEL USO E INSTALACIÓN, TRANSPORTE, MONTAJE Y DESMONTAJE DE ESTRUCTURAS METÁLICAS Y DEMÁS ELEMENTOS Y ACCESORIOS ORNAMENTALES NECESARIOS.

TARIFA 1.- CESIÓN DEL USO E INSTALACIÓN, TRANSPORTE, MONTAJE Y DESMONTAJE DE ESTRUCTURAS METÁLICAS Y DEMÁS ELEMENTOS Y ACCESORIOS ORNAMENTALES NECESARIOS.

Esta Tarifa incluye por cuenta del Ayuntamiento todas las actuaciones necesarias como carga, descarga, montaje, desmontaje, transporte y cualquier otra instalación necesaria para el uso de la infraestructura solicitada.

Será responsabilidad del solicitante el velar por el buen uso de los materiales cedidos, detrayendo, en su caso, de la fianza depositada el importe del material deteriorado o sustraído.

Por cada unidad o m^2 o fracción, o metro lineal o fracción, según los casos:

DILIGENCIA: Aprobado en sesión plenaria de fecha:
10 NOV. 2015
EL SECRETARIO GENERAL DEL PLENO

APARTADO NÚMERO	UD	CLASE DE CESIÓN Y MONTAJE DEL MATERIAL	EUROS
1	M2	De montaje y desmontaje de escenario de 0,5 a 1,90 m. de altura, formado por tubo grapa, tablones, tableros y escalera, incluida la carga y descarga desde la Atarazana Municipal al lugar indicado y viceversa	86,63
2	M2	De respaldo de escenario formado por tubo grapa o escuadras metálicas y okumen o tableros, incluida carga y descarga desde la Atarazana Municipal al lugar indicado y viceversa	57,22
3	ML	De barandilla de tubo grapa de 0,980 m. de altura media, incluida carga y descarga desde la Atarazana Municipal al lugar indicado y viceversa	51,75
4	M2	De graderío de tribunas escalonadas en dos o más niveles hasta una altura máxima de 2,50 m. realizado con tubo grapa, tablones y tableros, incluidas barandillas de protección y separación, escaleras de acceso, incluida carga y descarga desde la Atarazana Municipal al lugar indicado y viceversa	108,63
5	M2	De forrado de laterales, respaldos y frontales de tribunas escalonadas, con tablero de aglomerado, con colocación de alfarjías para sujeción de tableros, incluida carga y descarga desde la Atarazana Municipal al lugar indicado y viceversa.	59,96
6	M2	De forrado de la parte inferior de escenarios con tablero de aglomerado, con colocación de alfarjías para sujeción de tableros, incluida carga y descarga desde la Atarazana Municipal al lugar indicado y viceversa.	53,56
7	M2	M2 de forrado de la parte inferior de escenarios con tela, incluida carga y descarga desde la Atarazana Municipal al lugar indicado y viceversa.	49,49
8	M2	De techo de escenario de lona ignífuga sobre estructura de tubo grapa, incluida carga y descarga desde la Atarazana Municipal al lugar indicado y viceversa.	77,27

DILIGENCIA: Dictaminado en sesión de Comisión de fecha
03 NOV. 2015
EL SECRETARIO GENERAL DEL PLENO P.D.

9	M2	De hangar de protección de los pasos de Semana Santa formado por tubo grapa y lona, incluida carga y descarga desde la Atarazana Municipal al lugar indicado y viceversa.	83,72
10	M2	De montaje de escenario tipo Lahyer o similar de 1'00 a 1'50 m. de altura, escalera de acceso, incluida carga y descarga desde la Atarazana Municipal al lugar indicado y viceversa.	80,73
11	M2	De montaje de escenario con tarimas modulares 0'20 a 2'00 m. de altura, escalera de acceso, incluida carga y descarga desde la Atarazana Municipal al lugar indicado y viceversa.	81,63
12	ML	De colocación de barandilla de escenario de tarimas modulares, de 0,980 m. de altura media, incluida carga y descarga desde la Atarazana Municipal al lugar indicado y viceversa.	50,38
13	UD	De transporte de valla de protección, (obra o Semana Santa) colocación y retirada, incluida carga y descarga desde la Atarazana Municipal al lugar indicado y viceversa, de 1 a 25.	53,17
14	UD	De transporte de valla de protección, (obra o Semana Santa) colocación y retirada, incluida carga y descarga desde la Atarazana Municipal al lugar indicado y viceversa, de 25 a 50.	52,43
15	UD	De transporte de valla de protección, (obra o Semana Santa) colocación y retirada, incluida carga y descarga desde la Atarazana Municipal al lugar indicado y viceversa, de 50 en adelante.	51,78
16	ML	De transporte de valla metálica de protección de obra con pie de hormigón, colocación y retirada, incluida carga y descarga desde la Atarazana Municipal al lugar indicado y viceversa, de 3 a 75 ml.	53,42
17	ML	De transporte de valla metálica de protección de obra con pie de hormigón, colocación y retirada, incluida carga y descarga desde la Atarazana Municipal al lugar indicado y viceversa, de 75 a 150 ml.	52,08
18	ML	Ml. de transporte de valla metálica de protección de obra con pie de hormigón, colocación y retirada, incluida carga y descarga desde la Atarazana Municipal al lugar indicado y viceversa, de 150 ml. en adelante.	51,08
19	UD	De montaje y desmontaje de módulo ferial de 4x4m., formado por estructura metálica machihembrada, patas articuladas y techo de lona ignífuga, sin cortinas ni canalillos, incluida carga y descarga desde la Atarazana Municipal al lugar indicado y viceversa, de 1 a 3.	297,74

DILIGENCIA: Aprobada en sesión plenaria de fecha 10 NOV. 2015 EL SECRETARIO GENERAL DEL PLENO

DILIGENCIA: Dictaminada en sesión de Comisión de fecha 03 NOV. 2015 EL SECRETARIO GENERAL DEL PLENO P.D.

20	UD	De montaje y desmontaje de módulo ferial de 4x4m., formado por estructura metálica machihembrada, patas articuladas y techo de lona ignífuga, sin cortinas ni canalillos, incluida carga y descarga desde la Atarazana Municipal al lugar indicado y viceversa, de 4 a 10.	276,58
21	UD	De montaje y desmontaje de módulo ferial de 4x4m., formado por estructura metálica machihembrada, patas articuladas y techo de lona ignífuga, sin cortinas ni canalillos, incluida carga y descarga desde la Atarazana Municipal al lugar indicado y viceversa, de 11 en adelante.	251,70
22	UD	De montaje y desmontaje de módulo ferial de 4x4m., formado por estructura metálica machihembrada, patas articuladas y techo de lona ignífuga, con cortinas y canalillos, incluida carga y descarga desde la Atarazana Municipal al lugar indicado y viceversa, de 4 a 10.	331,34
23	UD	De montaje y desmontaje de módulo ferial de 4x4m., formado por estructura metálica machihembrada, patas articuladas y techo de lona ignífuga, con cortinas y canalillos, incluida carga y descarga desde la Atarazana Municipal al lugar indicado y viceversa, de 11 en adelante.	308,10
24	UD	De montaje y desmontaje de módulo ferial de 4x4m., formado por estructura metálica machihembrada, patas articuladas y techo de lona ignífuga, con cortinas y canalillos, incluida carga y descarga desde la Atarazana Municipal al lugar indicado y viceversa, de 11 en adelante.	290,67
25	M2	De pintura plástica, dos manos, color a elegir sobre tableros de conglomerado o chapa metálica, incluida preparación de la superficie si fuera necesario.	53,80
26	UD	De Cupressocyparis leylandii de 1,60 m de altura, cultivado en contenedor de polietileno color terracota, de 40 litros de capacidad, recortado en forma cónica hasta conseguir una planta compacta. Cubeto presentado sin vestidura.	56,67
27	UD	De Cupressocyparis leylandii de 1,60 m de altura, cultivado en contenedor de polietileno color terracota, de 40 litros de capacidad, recortado en forma cónica hasta conseguir una planta compacta. Cubeto presentado con vestidura formada por faldón de terciopelo rojo y escudo municipal.	83,34

DILIGENCIA: Dictaminado en sesión de Comisión de fecha
10 NOV. 2015
EL SECRETARIO GENERAL DEL PLENO

Notas a la Tarifa 1.

1.- Tendrán derecho a una reducción del 70% de la cuota de la tasa, los montajes destinados a actividades en las que colabore o patrocine el Ayuntamiento o en las que concurran especiales circunstancias de interés ciudadano que así lo motiven, como celebraciones tradicionales y eventos populares de asistencia gratuita para el público en general, así como aquellos actos de carácter social, benéfico, cultural, deportivo, etc., sin ánimo de lucro y de carácter no comercial.

DILIGENCIA: Dictaminado en sesión de Comisión de fecha
03 NOV. 2015
EL SECRETARIO GENERAL DEL PLENO, P.D.

2.- Tendrán derecho a la reducción total de de la cuota de esta tasa, los montajes de aquellas Fundaciones o Asociaciones declaradas de Utilidad Pública, que tengan por objeto la realización de actividades propias e inherentes a la naturaleza de estos entes, y sean consideradas de especial interés o utilidad municipal.

3.- Tendrán, asimismo, derecho a la reducción total de la cuota de esta tasa, los montajes de actividades de cualquier naturaleza, que sean organizadas o coorganizadas por el Ayuntamiento de Córdoba.

Para que se considere que el Ayuntamiento colabora, patrocina, organiza o coorganiza determinada actividad, se emitirá acuerdo, resolución o acto, por parte de la Delegación proponente. El acuerdo, resolución o acto por el que la Delegación de Infraestructuras apruebe la prestación del servicio, incorporará la propuesta anteriormente citada, en el caso que así corresponda, y determinará la aplicación de estas reducciones en función del tipo de actividad para el que se solicite y de la entidad solicitante.

DILIGENCIA: Para hacer constar que se aprobó en sesión plenaria de fecha 10 NOV. 2015 EL SECRETARIO GENERAL DEL PLENO

TARIFA 2.- CESIÓN DE USO DEL MATERIAL, EXCLUSIVAMENTE.

Esta Tarifa incluye solo el uso de los materiales precisos para el montaje de los elementos necesarios para la formación de la infraestructura solicitada.

El Ayuntamiento aportará el material y en el caso que sea posible su carga mecanizada con carretilla elevadora en el momento de la retirada y entrega en la Atarazana o Vivero Municipal.

Será por cuenta del solicitante la mano de obra necesaria para la carga, descarga, montaje y desmontaje, así como el transporte necesario desde la Atarazana o Vivero Municipal al lugar de montaje y viceversa.

Igualmente será responsabilidad del solicitante el velar por el buen uso de los materiales cedidos y plantas ornamentales, detrayendo de la fianza depositada el importe del material deteriorado o sustraído.

Por cada unidad o m^2 o fracción, o metro lineal o fracción, según los casos:

APARTADO NÚMERO	UD	CLASE DE CESIÓN	EUROS
1	M2	Material necesario para formación de escenario de 0,5 a 1,90 m. de altura, formado por tubo grapa, tablones, tableros y escalera, incluida la carga y descarga carga y descarga mecanizada con carretilla elevadora en la Atarazana Municipal.	5,38
2	M2	Material necesario para formación de respaldo de escenario formado por tubo grapa o escuadras metálicas y okumen o tableros, incluida carga y descarga mecanizada con carretilla elevadora en la Atarazana Municipal.	4,28
3	ML	Material necesario para formación de barandilla de tubo grapa de 0,980 m. de altura media, incluida carga y descarga mecanizada con carretilla elevadora en la Atarazana Municipal.	3,73
4	M2	Material necesario para formación de graderío de tribunas escalonadas en dos o más niveles hasta una altura máxima de 2,50 m. realizado con tubo grapa, tablones y tableros, incluidas barandillas de protección y separación, escaleras de acceso, incluida carga y descarga mecanizada con carretilla elevadora en la Atarazana Municipal.	6,56
5	M2	Material necesario para forrado de laterales, respaldos y frontales de tribunas escalonadas, con tablero de aglomerado, con colocación de alfarjías para sujeción de tableros, incluida carga y descarga	3,54

DILIGENCIA: Para hacer constar que se aprobó en sesión plenaria de fecha 03 NOV. 2015 EL SECRETARIO GENERAL DEL PLENO P.D.

DILIGENCIA: Aprobado en sesión plenaria de fecha:

10 NOV. 2015

EL SECRETARIO GENERAL DEL PLENO

		mecanizada con carretilla elevadora en la Atarazana Municipal.	
6	M2	Material necesario para forrado de la parte inferior de escenarios con tablero de aglomerado, con colocación de alfarjías para sujeción de tableros, incluida carga y descarga mecanizada con carretilla elevadora en la Atarazana Municipal.	3,73
7	M2	Material necesario para forrado de la parte inferior de escenarios con tela, incluida carga y descarga mecanizada con carretilla elevadora en la Atarazana Municipal.	3,54
8	M2	Material necesario para formación de techo de escenario de lona ignífuga sobre estructura de tubo grapa, incluida carga y descarga mecanizada con carretilla elevadora en la Atarazana Municipal.	6,83
9	M2	Material necesario para formación de hangar de protección de los pasos de Semana Santa formado por tubo grapa y lona, incluida carga y descarga mecanizada con carretilla elevadora en la Atarazana Municipal.	5,10
10	M2	Material necesario para formación de escenario tipo Lahyer o similar de 1'00 a 1'50 m. de altura, escalera de acceso, incluida carga y descarga mecanizada con carretilla elevadora en la Atarazana Municipal.	6,93
11	M2	Material necesario para formación de escenario con tarimas modulares 0'20 a 2'00 m. de altura, escalera de acceso, incluida carga y descarga mecanizada con carretilla elevadora en la Atarazana Municipal.	7,21
12	ML	Material necesario para formación y colocación de barandilla de escenario de tarimas modulares, de 0,980 m. de altura media, incluida carga y descarga mecanizada con carretilla elevadora en la Atarazana Municipal.	3,73
13	UD	Unidad de valla de protección, (obra o Semana Santa) incluida carga y descarga mecanizada con carretilla elevadora en la Atarazana Municipal, de 1 a 25 unidades.	3,94
14	UD	Unidad de valla de protección, (obra o Semana Santa) incluida carga y descarga mecanizada con carretilla elevadora en la Atarazana Municipal, de 26 a 50 unidades.	3,94
15	UD	Unidad de valla de protección, (obra o Semana Santa) incluida carga y descarga mecanizada con carretilla elevadora en la Atarazana Municipal, 51 unidades en adelante.	3,94

DILIGENCIA: Dictaminado en sesión de Comisión de fecha

03 NOV. 2015

EL SECRETARIO GENERAL DEL PLENO, P. D.

16	ML	Metro lineal de valla metálica de protección de obra con pie de hormigón, incluida carga y descarga mecanizada con carretilla elevadora en la Atarazana Municipal, de 3 a 75 ml.	3,82
17	ML	Metro lineal de valla metálica de protección de obra con pie de hormigón, incluida carga y descarga mecanizada con carretilla elevadora en la Atarazana Municipal, de 76 a 150 ml.	3,82
18	ML	Metro Lineal de valla metálica de protección de obra con pie de hormigón, incluida carga y descarga mecanizada con carretilla elevadora en la Atarazana Municipal de 150 ml. en adelante.	3,82
19	UD	Material necesario para formación de módulo ferial de 4x4m., formado por estructura metálica machihembrada, patas articuladas y techo de lona ignífuga, sin cortinas, incluida carga y descarga mecanizada con carretilla elevadora en la Atarazana Municipal, de 1 a 3 unidades.	9,85
20	UD	Material necesario para formación de módulo ferial de 4x4m., formado por estructura metálica machihembrada, patas articuladas y techo de lona ignífuga, sin cortinas, incluida carga y descarga mecanizada con carretilla elevadora en la Atarazana Municipal, de 4 a 10.	9,85
21	UD	Material necesario para formación de módulo ferial de 4x4m., formado por estructura metálica machihembrada, patas articuladas y techo de lona ignífuga, sin cortinas, incluida carga y descarga mecanizada con carretilla elevadora en la Atarazana Municipal, de 11 unidades en adelante.	9,85
22	UD	Material necesario para formación de módulo ferial de 4x4m., formado por estructura metálica machihembrada, patas articuladas y techo de lona ignífuga, con cortinas, incluida carga y descarga mecanizada con carretilla elevadora en la Atarazana Municipal, de 1 a 3 unidades.	9,85
23	UD	Material necesario para formación de módulo ferial de 4x4m., formado por estructura metálica machihembrada, patas articuladas y techo de lona ignífuga, con cortinas, incluida carga y descarga mecanizada con carretilla elevadora en la Atarazana Municipal, de 4 a 10 unidades.	9,85
24	UD	Material necesario para formación de módulo ferial de 4x4m., formado por estructura metálica machihembrada, patas articuladas y techo de lona ignífuga, con cortinas, incluida carga y descarga mecanizada con carretilla elevadora en la Atarazana Municipal, de 11 unidades en adelante.	9,85
25	M2	De pintura plástica, dos manos, color a elegir sobre tableros de conglomerado o chapa metálica, incluida preparación de la superficie si fuera necesario.	3,46
26	UD	De Cupressocyparis leylandii de 1,60 m de altura, cultivado en contenedor de polietileno color terracota, de 40 litros, recortado en forma cónica hasta conseguir una planta compacta. Cubeto presentado sin vestidura.	10,00
27	UD	De Cupressocyparis leylandii de 1,60 m de altura, cultivado en contenedor de polietileno color terracota, de 40 litros, recortado en forma cónica hasta conseguir una planta compacta. Cubeto presentado con vestidura formada por faldón de terciopelo rojo y escudo municipal.	18,00

DILIGENCIA: Para hacer constar que el presente documento fue aprobado en sesión plenaria de fecha: 10 NOV. 2015 EL SECRETARIO GENERAL DEL PLENO

DILIGENCIA: Para hacer constar que el presente documento fue aprobado en sesión de Cabildo de fecha 03 NOV. 2015 EL SECRETARIO GENERAL DEL PLENO

DILIGENCIA: Aprobado en sesión plenaria de fecha:
10 NOV. 2015
EL SECRETARIO GENERAL DEL PLENO

Notas a la Tarifa 2.-

1.- Tendrán derecho a la reducción total de la cuota de esta tasa, los montajes destinados a actividades en las que colabore o patrocine el Ayuntamiento o en las que concurran especiales circunstancias de interés ciudadano que así lo motiven, como celebraciones tradicionales y eventos populares de asistencia gratuita para el público en general, así como aquellos actos de carácter social, benéfico, cultural, deportivo, etc., sin ánimo de lucro y de carácter no comercial.

2.- Tendrán derecho a la reducción total de la cuota de esta tasa, los montajes de aquellas Fundaciones o Asociaciones declaradas de Utilidad Pública, que tengan por objeto la realización de actividades propias e inherentes a la naturaleza de estos entes, y sean consideradas de especial interés o utilidad municipal.

3.-Tendrán derecho a la reducción total de la cuota de esta tasa, los montajes de actividades de cualquier naturaleza, que sean organizadas o coorganizadas por el Ayuntamiento de Córdoba.

Para que se considere que el Ayuntamiento colabora, patrocina, organiza o coorganiza determinada actividad, se emitirá acuerdo, resolución o acto, por parte de la Delegación proponente. El acuerdo, resolución o acto por el que la Delegación de Infraestructuras apruebe la prestación del servicio, incorporará la propuesta anteriormente citada, en el caso que así corresponda, y determinará la aplicación de estas reducciones en función del tipo de actividad para el que se solicite y de la entidad solicitante.

Nota común a las Tarifas 1 y 2.

Las cuantías previstas en las mencionadas tarifas son para 7 días de instalación, comprendidos entre el día siguiente a la retirada del material e instalación del mismo, según los casos, y el anterior a la entrega o desmonte del mismo. El importe de estas Tarifas se incrementará en un 10% por cada día que exceda de este plazo, por causas imputables al solicitante.

TARIFA 3.- ENGANCHE ELÉCTRICO.

Por cada enganche eléctrico, que incluye:

1.- Instalación y desmontaje de acometida desde el punto de suministro hasta el cuadro eléctrico.

2.- Instalación y desmontaje de cuadro eléctrico hasta un máximo de 20,785 Kw (230/400v) de potencia.

3.- Memoria técnica de diseño y certificado de instalación por instalador autorizado conforme a ITC-BT-34.

4.- Contrato de suministro eléctrico eventual para un máximo de 48 horas.

IMPORTE UNICO	750,00

Nota: La instalación receptora no queda en ningún caso incluida en esta Tarifa. La misma deberá igualmente contar con su correspondiente certificado de instalación emitido por instalador autorizado (artículo. 18 REBT). Su concesión queda supeditada a la aprobación de la Delegación de Infraestructuras y a la disponibilidad presupuestaria.

FIANZA.

En concepto de fianza se establece una cantidad equivalente al 30% sobre el importe previsto en la Tarifa 1, una vez deducido en su caso la reducción del 70% si así se acordase, que deberá depositarse con carácter previo a la prestación del servicio y que será devuelta una vez entregado el material cedido.

DILIGENCIA: Dictaminado en sesión de Comisión de fecha
03 NOV. 2015
EL SECRETARIO GENERAL DEL PLENO, P.D.

DILIGENCIA: Aprobado en sesión plenaria de fecha:

10 NOV. 2015

EL SECRETARIO GENERAL DEL PLENO

ORDENANZA FISCAL 400

TASA POR OCUPACIÓN DEL SUBSUELO, SUELO Y VUELO DE LA VÍA PÚBLICA

DILIGENCIA: Dictaminado en sesión de Comisión de fecha

03 NOV. 2015

EL SECRETARIO GENERAL DEL PLENO, P.D.

ORDENANZA FISCAL Nº 400

TASA POR OCUPACIÓN DEL SUBSUELO, SUELO Y VUELO DE LA VÍA PÚBLICA

En uso de las facultades concedidas por los artículos 133.2 y 142 de la Constitución y por el artículo 106 de la Ley 7/1985, de 2 de abril, reguladora de las Bases de Régimen Local, y de conformidad con lo dispuesto en los artículos 15 a 19 del Real Decreto Legislativo 2/2004, de 5 de marzo, por el que se aprueba el Texto Refundido de la Ley reguladora de las Haciendas Locales, este Ayuntamiento establece la Tasa por utilizaciones privativas o aprovechamientos especiales del subsuelo, suelo y vuelo de la vía pública no regulados específicamente por otra Ordenanza, que se regirá por la presente Ordenanza Fiscal, cuyas normas atienden a lo prevenido en el artículo 57 del citado Real Decreto Legislativo 2/2004.

DILIGENCIA: Aprobado en sesión plenaria de fecha:
10 NOV 2015
EL SECRETARIO GENERAL DEL PLENO

ARTÍCULO 1º.- HECHO IMPONIBLE.

Constituye el hecho imponible de la tasa las utilizaciones privativas o aprovechamientos especiales del subsuelo, suelo y vuelo de la vía pública no regulados por otra Ordenanza y especificados en las Tarifas.

ARTÍCULO 2º.- SUJETO PASIVO.

1.- Son sujetos pasivos, a título de contribuyentes obligados al cumplimiento de la obligación tributaria, las personas físicas o jurídicas así como las entidades a que se refiere el artículo 35 de la Ley 58/2003, de 17 de diciembre, General Tributaria que disfruten, utilicen o aprovechen especialmente el dominio público local en beneficio particular en aquellos supuestos que constituyen el hecho imponible de la tasa.

2.- En consecuencia, quedan obligados al cumplimiento de la obligación tributaria:

a) Si las ocupaciones han sido autorizadas o concedidas, las personas o entidades a cuyo favor se otorgaron las licencias o las concesiones.

b) Si se procedió sin la oportuna autorización, las personas o entidades que efectivamente realicen la ocupación.

ARTÍCULO 3º.- CUOTA TRIBUTARIA.

1.- La cuota tributaria de la tasa será la fijada en las Tarifas contenidas en el Anexo a la presente Ordenanza.

2.- El importe de la cuota tributaria está fijado tomando como referencia el valor que tendría en el mercado la utilidad derivada de los aprovechamientos objeto de la tasa si las vías o terrenos ocupados no fueran de dominio público.

3.- A estos efectos se entenderá por valor de la utilidad derivada de los diferentes aprovechamientos, el valor por metro cuadrado en el mercado de los arrendamientos de locales, en la cuantía que proporcionalmente corresponda al valor del suelo ocupado, teniendo en cuenta en su caso, la categoría fiscal de las vías y terrenos donde se realice la ocupación.

4.- Los valores de mercado por metro cuadrado referidos anteriormente serán los expresados en informe técnico incorporado al Expediente de Aprobación o Modificación de la Ordenanza.

5.- Cuando la titularidad de la autorización o concesión provenga de un procedimiento de licitación pública, la cuota tributaria vendrá determinada por el valor económico de la proposición sobre la que haya recaído dicha autorización o concesión.

ARTÍCULO 4º.- DEVENGO.

1.- El devengo de la Tasa de producirá:

a) Tratándose de nuevos aprovechamientos de la vía pública, en el momento de concesión de la correspondiente licencia, o, desde que se iniciaron si se efectuaron sin autorización.

b) Tratándose de concesiones de aprovechamientos ya autorizados y prorrogados el día primero de cada uno de los períodos de tiempo señalados en las Tarifas.

Aprobada definitivamente en sesión de la Comisión de fecha
03 NOV. 2015
EL SECRETARIO GENERAL DEL PLENO, P.D.

ARTÍCULO 5º.- NORMAS DE GESTIÓN.

1.- Las personas o entidades interesadas en la concesión de aprovechamientos regulados en esta Ordenanza deberán solicitar previamente la correspondiente licencia detallando naturaleza, duración y localización (subsuelo, suelo o vuelo) del aprovechamiento.

2.- Las cantidades exigibles con arreglo a las Tarifas se liquidarán por cada aprovechamiento solicitado o realizado por los períodos naturales de tiempo señalados, salvo que las licencias contemplen períodos inferiores o que se trate de la primera concesión del aprovechamiento, en cuyo caso se prorratearán en función del período contemplado en la respectiva licencia o del número de trimestres que resten para finalizar el ejercicio. Igualmente, en los casos de cese en los aprovechamientos, el periodo impositivo se ajustará a esa circunstancia prorrateándolos la cuota por trimestres naturales.

3.- La presentación de la baja surtirá efectos a partir del día primero del trimestre natural siguiente al de su presentación.

4.- De conformidad con lo prevenido en el artículo 24 del Real Decreto Legislativo 2/2004, de 5 de marzo, cuando con ocasión de los aprovechamientos regulados en esta Ordenanza se produjere destrucción o deterioro del dominio público local, los titulares de la licencia o los beneficiarios, sin perjuicio del pago del importe de la tasa a que hubiere lugar, vendrán sujetos al reintegro del coste total de los gastos de reconstrucción o reparación de los daños o desperfectos y al depósito previo de su importe.

DILIGENCIA: Aprobado en sesión plenaria de fecha: 10 NOV. 2015 EL SECRETARIO GENERAL DEL PLENO

ARTÍCULO 6º.- PAGO.

El pago del importe de la tasa se realizará:

a) Tratándose de concesiones de nuevos aprovechamientos, por ingreso directo en las Entidades de Crédito Colaboradoras, siempre antes de retirar la licencia o autorización que corresponda. Este ingreso tendrá el carácter de depósito previo, de conformidad con lo dispuesto en el artículo 26 del Real Decreto Legislativo 2/2004, de 5 de marzo, quedando elevado a definitivo al concederse la licencia correspondiente.

b) Tratándose de concesiones de aprovechamientos ya autorizados y prorrogados, mediante ingreso directo, que se llevará a cabo dentro del primer semestre de cada ejercicio.

ARTÍCULO 7º.- RÉGIMEN DE DEPÓSITO PREVIO.

1.- No obstante lo dispuesto en el artículo anterior, por Acuerdo de la Junta de Gobierno Local, podrá establecerse el régimen de autoliquidación para la exacción del supuesto referido en la letra a) de dicho artículo, en cuyo caso, los interesados deberán acompañar a la solicitud de Licencia, Autoliquidación de la Tasa en el impreso habilitado al efecto por la Administración municipal, con la certificación mecánica acreditativa del ingreso de la cuota autoliquidada.

2.- El ingreso referido en el número anterior tiene naturaleza de depósito previo, siendo de carácter provisional la autoliquidación realizada y a cuenta de la que definitivamente corresponda. La falta de ingreso del depósito previo determinará la paralización de las actuaciones administrativas y, en caso de no ser subsanado el defecto, la caducidad del Expediente.

3.- Solo la autorización administrativa faculta al interesado a realizar los aprovechamientos exaccionados, sin que el mero ingreso del depósito previo otorgue legitimación alguna a este efecto.

4.- En caso de denegación de la autorización solicitada, el administrado tendrá derecho a la devolución del depósito previo ingresado, a excepción de los supuestos en que la obligación de pago hubiera ya nacido por haberse iniciado efectivamente el aprovechamiento sin autorización.

ARTÍCULO 8º.- INFRACCIONES Y SANCIONES.

En materia de infracciones y sanciones tributarias, se estará a lo dispuesto en los artículos 181 y siguientes de la Ley General Tributaria y en las disposiciones complementarias o dictadas en desarrollo de la misma.

DILIGENCIA: Dictaminado en Sesión de Comisión de fecha: 03 NOV. 2015 EL SECRETARIO GENERAL DEL PLENO P.P.

DILIGENCIA: Aprobado en sesión plenaria de fecha:

10 NOV. 2015

EL SECRETARIO GENERAL DEL PLENO

DISPOSICIÓN FINAL.

La presente Ordenanza Fiscal, cuya redacción ha sido aprobada por el Pleno de la Corporación en sesión celebrada el día xx de xxxxxx de 2015, será de aplicación a partir del día 1 de enero del año 2016, permaneciendo en vigor hasta su modificación o derogación.

DILIGENCIA: Dictaminado en sesión de Comisión de fecha

03 NOV. 2015

EL SECRETARIO GENERAL DEL PLENO, P.D.

ANEXO I

TARIFAS ORDENANZA FISCAL Nº 400.- TASA POR OCUPACIONES DEL SUBSUELO, SUELO Y VUELO DE LA VIA PÚBLICA

TARIFA 1.- ESTACIONES DE SERVICIO EXPENDEDORAS DE CARBURANTES; DEPÓSITOS O TANQUES DE COMBUSTIBLES LÍQUIDOS O GASES LICUABLES DEL PETRÓLEO; INSTALACIONES FOTOVOLTAICAS; E INSTALACIONES COMPLEMENTARIAS.

a) Subsuelo.- Por m3 o fracción y año del volumen total ocupado por el tanque, considerando como dimensiones del mismo la longitud del depósito más 1 metro, diámetro del depósito más 1 metro, altura del depósito más 1,5 metros:

DILIGENCIA: Aprobado en sesión plenaria de fecha: 10 NOV. 2015 EL SECRETARIO GENERAL DEL PLENO

Orden fiscal de calles:	Euros
Primero	52,76
Segundo	37,88
Tercera	25,83
Cuarta y quinta	17,60
Sexta y séptima	16,20

b) Suelo y vuelo.- Instalaciones de lavado, edificios de oficinas y servicios; almacenes de aceites o grasas y repuestos; compresores; marquesinas; instalaciones fotovoltaicas y, en general, todas las zonas cubiertas y sin cubrir aún cuando uno, varios o todos sus parámetros carezcan de mamparas o cerramientos comprendiendo la totalidad de los espacios o superficies utilizadas, incluidos accesos. Por cada m2 de proyección horizontal y año:

Orden fiscal de calles:	Euros
Primera	10,69
Segunda	9,10
Tercera	5,89
Cuarta y quinta	4,48
Sexta y séptima	3,31

TARIFA 2.- BÁSCULAS, APARATOS, CAJEROS, CABINAS O COLUMNAS TELEFÓNICAS Y MÁQUINAS AUTOMÁTICAS.

a) Por cada báscula automática, al año: 231,29

b) Por cada cabina fotográfica, maquina de fotocopias y similares, por cada 3 m^2 o fracción, al año:

Orden fiscal de calles:	Euros
Primera	504,36
Segunda	431,52
Tercera	368,43
Cuarta y quinta	247,30
Sexta y Séptima	124,88

DILIGENCIA: Dictaminada en sesión de Comisión de fecha 03 NOV. 2015 EL SECRETARIO GENERAL DEL PLENO, P.D.

c) Por cada cajero automático de Entidades financieras, cuando el servicio sea ofertado en la vía pública y las operaciones deban ejecutarse desde la misma, al año:

DILIGENCIA: Aprobado en sesión plenaria de fecha: 10 NOV. 2015 EL SECRETARIO GENERAL DEL PLENO

Orden fiscal de calles:	Euros
Primera	651,02
Segunda	612,76
Tercera	572,94
Cuarta y quinta	379,87
Sexta y Séptima	191,45

Nota al apartado c): Con motivo de la instalación de nuevos cajeros objeto de este gravamen, o la desinstalación de los mismos, las Entidades Financieras quedan obligadas a presentar ante la Administración Tributaria Municipal, la correspondiente declaración de alta, con indicación de la vía pública en la que se ubiquen, en el primer caso, o declaración de baja, en el segundo supuesto.

d) Por cada cabina o columna telefónica, instalada en la vía pública, al año:

Orden fiscal de calles:	Euros
Primera	165,14
Segunda	143,82
Tercera	123,85
Cuarta y quinta	82,54
Sexta y Séptima	41,24

Nota al apartado d): Las Empresas operadoras de telefonía deberán presentar, anualmente, a solicitud de la Administración, la relación de cabinas o columnas telefónicas instaladas en la vía pública, con expresión de la vía pública en la que se ubiquen.

e) Por cada aparato o máquina de venta automática de cualquier producto o servicio no especificado anteriormente, al año, EUROS

226,28

TARIFA 3.- PALOMETAS, POSTES, CABLES, ARQUETAS, BOCAS DE CARGA, TANQUES, DEPÓSITOS, LUCERNARIOS, CAJAS DE ARRASTRE, DE DISTRIBUCIÓN Y REGISTRO, TRANSFORMADORES, PASOS SUBTERRÁNEOS Y AÉREOS, CABLES DE CONDUCCIONES A NIVEL, AÉREAS O SUBTERRÁNEAS DE ELECTRICIDAD, TELEFONÍA, AGUAS, GAS, OTROS DE NATURALEZA ANÁLOGA Y DE DISTRIBUCIÓN DE TELECOMUNICACIONES.

DILIGENCIA: Dictaminada en Sesión de Comisión de fecha: 03 NOV. 2015 EL SECRETARIO GENERAL DEL PLENO, P.D.

Por cada m2, metro lineal o fracción o elemento, según corresponda, y año:

Orden fiscal de calles:	Euros
Primera	4,24
Segunda	3,46
Tercera	2,33
Cuarta y quinta	1,49
Sexta y séptima	0,82

TARIFA 4.-RÓTULOS, CARTELES Y DEMÁS CLASES DE ELEMENTOS PUBLICITARIOS.

a) Fijados o instalados por soporte al suelo de la vía pública.

1.- Por cada metro lineal o cuadrado, o fracción, de superficie del elemento publicitario, a la semana o fracción.

DILIGENCIA: Aprobado en sesión plenaria de fecha 10 NOV. 2015 EL SECRETARIO GENERAL DEL PLENO

Orden fiscal de calles:	Euros
Primera	12,42
Segunda	10,35
Tercera	8,28
Cuarta y quinta	6,21
Sexta y séptima	4,14

2.- Por cada fracción de 100 m2 cuando el elemento publicitario esté constituido por lienzos de seguridad instalados en las fachadas de edificaciones en obras, que incorporen motivos publicitarios, al año, con prorrateo trimestral en su caso y un máximo de 754,87 €

Orden fiscal de calles:	Euros
Primera	160,18
Segunda	142,85
Tercera	117,55
Cuarta y quinta	90,40
Sexta y séptima	69,06

Nota al apartado a) 2.: La publicidad Institucional Municipal no está sometida a esta exacción.

b) Fijados o adheridos al mobiliario urbano u otros elementos existentes en la vía pública:

1. Por la utilización como soporte publicitario de cabinas o columnas telefónicas instaladas en la vía pública:	Euros
Por cada cabina, al año	256,01
Por cada columna, al año,	127,98

Esta cuota deberá ser satisfecha por quién realice la ocupación del dominio público con las cabinas telefónicas.

Las Empresas operadoras de telefonía deberán presentar, anualmente, a solicitud de la Administración, la relación de cabinas telefónicas instaladas en la vía pública con soporte publicitario.

2.- Por cada dm2 o fracción, comprendido en la superficie del cartel, rótulo o elemento publicitario similar, fijados o adheridos al mobiliario urbano diferente de las cabinas telefónicas, con un mínimo de 162,64 euros por cada expediente de autorización.

Euros
0,100

DILIGENCIA: Dictaminado en sesión de Comisión de fecha 03 NOV. 2015 EL SECRETARIO GENERAL DEL PLENO

Notas a la Tarifa 4.a).-

1ª.- El cómputo de la medida del elemento se efectuara en metros lineales cuando el mensaje publicitario se presente en dimensiones de alto y largo, sin que la anchura de la instalación sea superior a un metro. En otro caso, se expresará en metros cuadrados, por los realmente ocupados.

2ª.- Para la determinación de la base del elemento se tendrán en cuenta no sólo las dimensiones de los soportes fijados a la vía pública, sino también la medida de la proyección sobre el suelo del anuncio publicitario cuando ésta exceda de alguna de las de aquéllas.

3ª.- Los elementos publicitarios de carácter luminoso satisfarán la cuota derivada de la aplicación de la anterior Tarifa incrementada en un 50%.

4ª.- A los efectos de esta exacción, se ofrecen las siguientes definiciones relativas a conceptos gravados:

Rotulo: Anuncios fijos o móviles, por medio de pinturas, azulejos, cristal, hierro, hojalata litografiada, tela o cualquier otra materia que asegure su larga duración, así como los carteles más abajo definidos que se hallen protegidos de alguna forma --soportes, bastidores armaduras o marcos-- que aseguren su conservación para su exposición por plazo superior a 15 días.

Carteles: Anuncios litografiados o impresos por cualquier procedimiento sobre papel, cartulina, cartón o u otra materia de escasa consistencia y corta duración.

TARIFA 5.- OTRAS INSTALACIONES DISTINTAS DE LAS INCLUIDAS EN LAS TARIFAS ANTERIORES.

a) Subsuelo.- Por m3 o fracción y año realmente ocupado, medidas sus dimensiones con espesores de muros de contención, soleras y losas de cubrición, si las tuvieran:

Orden Fiscal de calles:	Euros
Primera	118,70
Segunda	89,73
Tercera	63,79
Cuarta y quinta	43,95
Sexta y séptima	34,64

DILIGENCIA: Aprobado en sesión plenaria de fecha: 10 NOV. 2015 EL SECRETARIO GENERAL DEL PLENO

b) Suelo.- Por cada m2 o fracción, al año:

Orden Fiscal de calles:	Euros
Primera	127,64
Segunda	123,57
Tercera	108,92
Cuarta y quinta	89,78
Sexta y séptima	65,41

c) Vuelo.- Por cada m2 o fracción y año, de proyección horizontal:

Orden fiscal de calles:	Euros
Primera	121,70
Segunda	96,39
Tercera	67,19
Cuarta y quinta	52,76
Sexta y séptima	25,83

DILIGENCIA: Dictaminada en sesión de Comisión de fecha 03 NOV. 2015 EL SECRETARIO GENERAL DEL PLENO, P.D.

NOTAS COMUNES A LAS TARIFAS.-

1ª.- Para la aplicación de las Tarifas, el Orden Fiscal de la vía pública aplicable en esta Tasa será el determinado por Acuerdo del Pleno de la Corporación.

2ª.- En el supuesto en que una vía pública no se encuentre incluida en el Callejero fiscal o, que figurando en éste, carezca de categoría fiscal, se entenderá clasificada con el orden fiscal de la calle catalogada más cercana al de la ocupación del dominio público. En el citado supuesto, y en el caso de que confluyan dos o más vías públicas de distinta categoría, se aplicará el orden fiscal que corresponda a la vía de inferior categoría.

3ª.- Cuando el espacio afectado por el aprovechamiento esté situado en la confluencia de dos o más vías públicas de distinta categoría, se aplicará la tarifa que corresponda a la vía pública de superior categoría.

4ª.- A propuesta de los servicios municipales, podrá decretarse la reducción total o parcial de un 50%, de esta tasa para aquellas ocupaciones derivadas de actividades en las que colabore o patrocine el Ayuntamiento o en las que concurran especiales circunstancias de interés ciudadano que así lo motiven, como celebraciones tradicionales y eventos populares de asistencia gratuita para el público en general, así como aquellos actos de carácter social, benéfico, cultural, deportivo, etc. sin ánimo de lucro y de carácter no comercial.

5ª.- Cuando los aprovechamientos objeto de esta Tasa se desarrollen dentro del ámbito delimitado por el Plan Especial de Protección del Conjunto Histórico de Córdoba, cuyas vías tengan asignada la categoría fiscal de 4ª a 7ª, la cuota resultante se reducirá en un 50%. Esta reducción no será de aplicación a las Empresas que tributen por el procedimiento especial previsto en el artículo 24 del Real Decreto Legislativo 2/2004, de 5 de marzo, por el que se aprueba el Texto Refundido de la Ley reguladora de las Haciendas Locales.

6ª.- No estarán obligadas al ingreso material de esta tasa las personas o entidades que gocen de la condición de Patrocinadores de actividades culturales, sociales o deportivas de competencia municipal, en los términos y con los límites previstos en la Ordenanza Municipal reguladora del régimen de Patrocinio Incentivado o derivados del Convenio específico de Patrocinio que les afecte.

DILIGENCIA: Aprobado en sesión plenaria de fecha:
10 NOV. 2015
EL SECRETARIO GENERAL DEL PLENO

DILIGENCIA: Dictaminado en sesión de Comisión de fecha
03 NOV. 2015
EL SECRETARIO GENERAL DEL PLENO, P.D

DILIGENCIA: Aprobado en sesión plenaria de fecha:

19 NOV. 2015

EL SECRETARIO GENERAL DEL PLENO

ORDENANZA FISCAL 403

TASA POR ENTRADAS DE VEHÍCULOS A TRAVÉS DE LAS ACERAS Y LAS RESERVAS DE VÍA PÚBLICA PARA APARCAMIENTO, CARGA Y DESCARGA DE MERCANCÍAS DE CUALQUIER CLASE

Diligencia: Dictaminado en sesión de Comisión de fecha

03 NOV. 2015

EL SECRETARIO GENERAL DEL PLENO, P.D.

DILIGENCIA: Aprobado en sesión plenaria de fecha: 10 NOV. 2015

EL SECRETARIO GENERAL DEL PLENO

ORDENANZA FISCAL Nº 403

TASA POR ENTRADAS DE VEHÍCULOS A TRAVÉS DE LAS ACERAS Y LAS RESERVAS DE VÍA PÚBLICA PARA APARCAMIENTO, CARGA Y DESCARGA DE MERCANCÍAS DE CUALQUIER CLASE

En uso de las facultades concedidas por los artículos 133.2 y 142 de la Constitución y por el artículo 106 de la Ley 7/1985, de 2 de abril, reguladora de las Bases de Régimen Local, y de conformidad con lo dispuesto en los artículos 15 a 19 del Real Decreto Legislativo 2/2004, de 5 de marzo, por el que se aprueba el Texto Refundido de la Ley reguladora de las Haciendas Locales, este Ayuntamiento establece la Tasa por utilizaciones privativas o aprovechamientos especiales por entradas de vehículos a través de las aceras y reserva de vía pública para aparcamientos exclusivos, carga y descarga de mercancías de cualquier clase, que se regirá por la presente Ordenanza fiscal, cuyas normas atienden a lo prevenido en el artículo 57 del citado Real Decreto Legislativo 2/2004.

ARTICULO 1º.- HECHO IMPONIBLE.

1.- Constituye el hecho imponible de la tasa el aprovechamiento especial o la utilización privativa del dominio público local por los supuestos de entradas de vehículos a través de las aceras, calzadas y vías públicas en general y los de reserva de vía pública para aparcamientos exclusivos, carga y descarga de mercancías de cualquier clase especificados en las Tarifas.

2.- Asimismo, constituye un supuesto de aprovechamiento especial gravado por esta tasa la utilización directa de la calzada de la vía pública para entrada en los locales o establecimientos especificados en las Tarifas, ya se deba tal utilización a la interrupción de la línea de la acera, precisamente, para facilitar la entrada y tránsito de vehículos o por cualquier otro motivo.

ARTÍCULO 2º.- SUJETO PASIVO.

1.- Son sujetos pasivos, las personas físicas o jurídicas así como las entidades a que se refiere el artículo 35 de la Ley General Tributaria que disfruten, utilicen o aprovechen especialmente el dominio público local en beneficio particular en aquellos supuestos que constituyen el hecho imponible de la tasa.

2.- Son sujetos pasivos, a título de contribuyentes obligados al cumplimiento de la obligación tributaria, las personas o entidades referidas en el número anterior en aquellas manifestaciones del hecho imponible referidas a reservas de vía pública para aparcamientos exclusivos, carga y descarga de mercancías de cualquier clase.

3.- Son sujetos pasivos, a título de sustituto del contribuyente, obligados al cumplimiento de la obligación tributaria, los propietarios de las fincas o locales o, en su caso, las Comunidades de propietarios, a que den acceso las entradas de vehículos quienes podrán repercutir, en su caso, las cuotas sobre los respectivos beneficiarios.

4.- En consecuencia, quedan obligados al cumplimiento de la obligación tributaria:

a) Si las ocupaciones han sido autorizadas o concedidas, las personas o entidades a cuyo favor se otorgaron las licencias o las concesiones.

b) Si se procedió sin la oportuna autorización, las personas o entidades que efectivamente realicen la ocupación.

ARTÍCULO 3º.- CUOTA TRIBUTARIA.

1.- La cuota tributaria de la tasa será la fijada en las Tarifas contenidas en el Anexo a la presente Ordenanza.

2.- El importe de la cuota tributaria está fijado tomando como referencia el valor que tendría en el mercado la utilidad derivada de los aprovechamientos objeto de la tasa si las vías o terrenos ocupados no fueran de dominio público.

3.- A estos efectos se entenderá por valor de la utilidad derivada de los diferentes aprovechamientos:

a) En las Tarifas 1 y 2 del Anexo I, el valor por metro cuadrado en el mercado de la servidumbre de paso que permitiera la utilización de los estacionamientos privados, teniendo en cuenta la categoría fiscal de las vías y terrenos donde se realice la ocupación, el derecho que la autorización conlleva para mantener el vado expedito de intrusiones y la obligación municipal de vigilar y corregir coactivamente las

DILIGENCIA: Aprobado en sesión plenaria de fecha: 10 NOV. 2015

EL SECRETARIO GENERAL DEL PLENO

DILIGENCIA: Para hacer constar la aprobación inicial de la
10 NOV. 2015
EL SECRETARIO GENERAL DEL PLENO

ocupaciones ilegales de tales vados a fin de restituir a los legítimos usuarios el pleno ejercicio de su derecho.

b) En las Tarifas 3 y 4 del Anexo I, el valor por metro cuadrado en el mercado de los arrendamientos de plazas de estacionamiento en el mercado privado, teniendo en cuenta la categoría fiscal de las vías y terrenos donde se realice la ocupación, el derecho que la autorización conlleva para mantener expedito de intrusiones la reserva de espacio y la obligación municipal de vigilar y corregir coactivamente las ocupaciones ilegales de tales reservas a fin de restituir a los legítimos usuarios el pleno ejercicio de su derecho.

4.- Los valores de mercado por metro cuadrado referidos anteriormente serán los expresados en Informe técnico incorporado al Expediente de Aprobación o Modificación de la Ordenanza.

5.- Cuando la titularidad de la autorización o concesión provenga de un procedimiento de licitación pública, la cuota tributaria vendrá determinada por el valor económico de la proposición sobre la que haya recaído dicha autorización o concesión.

ARTÍCULO 4º.- DEVENGO.

1.- El devengo de la Tasa se producirá:

a) Tratándose de nuevos aprovechamientos de la vía pública, en el momento de concesión de la correspondiente licencia, o, desde que se iniciaron si se efectuaron sin autorización.

b) Tratándose de concesiones de aprovechamientos ya autorizados y prorrogados el día primero de cada uno de los periodos de tiempo señalados en las Tarifas.

ARTÍCULO 5º.- NORMAS DE GESTIÓN.

1.- Las cantidades exigibles con arreglo a las Tarifas se liquidarán por cada aprovechamiento solicitado o realizado por los períodos naturales de tiempo, señalados en los respectivos epígrafes. No obstante, en los casos de inicio o cese en los aprovechamientos, el periodo impositivo se ajustará a esa circunstancia prorrateándose la cuota por trimestres naturales.

2.- Las personas o entidades interesadas en la concesión de los aprovechamientos regulados en esta Ordenanza deberán solicitar previamente a la correspondiente licencia, realizar el ingreso previo a que se refiere el artículo siguiente y formular declaración acompañando un plano detallado del aprovechamiento y de su situación dentro del Municipio.

3.- Los servicios técnicos de este Ayuntamiento comprobarán e investigarán las declaraciones formuladas por los interesados, concediéndose, en su caso, las autorizaciones de no encontrar diferencias con las peticiones de licencias y, de no existir circunstancias de tipo técnico, vial o circulatorio que la desaconsejaren, apreciadas libremente por la Administración; si se dieran diferencias, se notificarán las mismas a los interesados y se girarán, en su caso, las liquidaciones complementarias que procedan, concediéndose las autorizaciones una vez subsanadas las diferencias por los interesados y, en su caso, realizados los ingresos complementarios que procedan.

4.- En caso de denegarse las autorizaciones, los interesados podrán solicitar a este Ayuntamiento la devolución del importe ingresado.

5.- Una vez autorizada la ocupación se entenderá prorrogada mientras no se presente la declaración de baja por el interesado.

6.- La presentación de la baja surtirá efectos a partir del día primero del trimestre natural siguiente al de su presentación, girándose la correspondiente cuota prorrateada por trimestres naturales. La no presentación de la baja determinará la obligación de continuar abonando la tasa. Para que surta efectos la Baja, a su presentación deberá acompañarse la placa identificativa y la aceptación por el Ayuntamiento de la renuncia a la licencia, que se condicionará a la supresión del vado y a la reposición del acerado a su estado primitivo.

7.- Los titulares de las Licencias de entradas de vehículos, deberán proveerse en la Administración Municipal, previo pago de su importe, de una placa según diseño oficial, que habrá de ser colocada en lugar visible de la entrada autorizada, indicativa de la prohibición de aparcamiento. En el caso de calles o zonas particulares se situarán en la confluencia de éstas con la vía pública. Asimismo, los titulares de los restantes aprovechamientos objeto de esta Ordenanza, deberán proveerse también de las placas reglamentarias, delimitando la longitud o superficie del aprovechamiento. La falta de instalación de las placas o el empleo de

DILIGENCIA: Para hacer constar la aprobación inicial de la sesión de Comisión de fecha
03 NOV. 2015
EL SECRETARIO GENERAL DEL PLENO P.D.

otras distintas a las reglamentarias, impedirá a los titulares de las licencias el ejercicio de su derecho al aprovechamiento. Dichas placas habrán de ser devueltas al Ayuntamiento una vez producida la baja.

8.- En todo caso, los interesados en la concesión de los aprovechamientos regulados por esta Ordenanza, estarán obligados a presentar, junto con el resto de documentación requerida por el correspondiente Servicio Municipal, Declaración Tributaria detallada sobre la extensión, capacidad, número de plazas, nombre de los titulares, carácter del aprovechamiento, referencia catastral del inmueble y demás elementos necesarios para la determinación de la Tarifa correspondiente. La Administración Municipal podrá, en cualquier momento, comprobar la veracidad de los datos declarados.

El modelo normalizado de Declaración Tributaria será facilitado al sujeto pasivo para su cumplimentación por el respectivo Servicio Municipal.

9.- Los interesados deberán hacer constar en su solicitud de licencia, así como en el impreso de autoliquidación, la referencia catastral, identificativa del inmueble o inmuebles objeto de la respectiva licencia de entrada de vehículos.

En este sentido, el Servicio de Inspección Urbanística de la Gerencia Municipal de Urbanismo deberá hacer constar en cualquier caso, dicha referencia catastral en los respectivos expedientes de licencias de entradas de vehículos, así como en todos los traslados o comunicaciones que efectúe a esta Administración tributaria municipal.

ARTÍCULO 6º.- FORMAS Y PLAZOS DE PAGO.

El pago del importe de la Tasa se realizará:

a) Tratándose de concesiones de nuevos aprovechamientos, por ingreso directo en las Entidades Bancarias Colaboradoras, pero siempre antes de retirar la correspondiente licencia. Este ingreso tendrá carácter de depósito previo, de conformidad con lo dispuesto en el artículo 26 del Real Decreto Legislativo 2/2004, de 5 de marzo, quedando elevado a definitivo al concederse la licencia correspondiente.

b) Tratándose de concesiones de aprovechamientos ya autorizados y prorrogados, una vez incluidos en los padrones o matrículas de esta tasa, por años naturales en las oficinas de la Recaudación Municipal o en Entidades de Crédito Colaboradoras, dentro del periodo cobratorio que se establezca.

ARTÍCULO 7º.- DEPÓSITO PREVIO.

Los usuarios de los aprovechamientos regulados en esta Ordenanza deberán ingresar, además del importe de la tarifa correspondiente, y, en concepto de depósito, el importe del coste de reconstrucción o reparación del dominio público en los supuestos contemplados en el artículo 24.5 del Real Decreto Legislativo 2/2004, de 5 de marzo.

ARTÍCULO 8º.- INFRACCIONES Y SANCIONES.

En materia de infracciones y sanciones tributarias, se estará a lo dispuesto en los artículos 181 y siguientes de la Ley General Tributaria y en las disposiciones complementarias o dictadas en desarrollo de la misma.

DISPOSICIÓN FINAL.

La presente Ordenanza Fiscal, cuya redacción ha sido aprobada por el Pleno de la Corporación en sesión celebrada el día xx de xxxxxxx de 2015, será de aplicación a partir del día 1 de enero del año 2016, permaneciendo en vigor hasta su modificación o derogación.

DILIGENCIA: Aprobado en sesión de Comisión de fecha 03 NOV. 2015
EL SECRETARIO GENERAL DEL PLENO, P.D.

DILIGENCIA: Aprobado en sesión plenaria de fecha: 10 NOV. 2015
EL SECRETARIO GENERAL DEL PLENO

ANEXO I

TARIFAS ORDENANZA FISCAL 403. TASA POR ENTRADA DE VEHÍCULOS A TRAVÉS DE LAS ACERAS Y LAS RESERVAS DE VÍA PÚBLICA PARA APARCAMIENTO, CARGA Y DESCARGA DE MERCANCÍAS DE CUALQUIER CLASE

TARIFA 1.-

Entrada de vehículos en recintos empresariales.

Epígrafe 1.- Zonas del recinto destinadas a estacionamiento o parada de vehículos de clientes, por plaza y año o fracción y en función de la categoría fiscal de la calle:

Euros	1ª	2ª	3ª	4ª	5ª	6ª-7ª
Por cada una de las primeras 20 plazas	106,13	58,72	51,35	43,34	43,34	42,72
Por cada una de las plazas que excedan de 20, hasta 40	63,47	52,12	43,34	35,24	35,24	34,72
Por cada una de las plazas que excedan de 40, hasta 60	56,97	45,37	36,33	29,72	29,72	29,29
Por cada una de las plazas que excedan de 60	15,90	11,56	9,03	5,73	5,73	5,63

Epígrafe 2.- Otras zonas del recinto destinadas a estacionamiento o parada de vehículos distintas de las contempladas en el epígrafe 1, por año o fracción y en función de la categoría fiscal de la calle:

Euros	1ª	2ª	3ª	4ª	5ª	6ª-7ª
Hasta 5 plazas	104,32	86,39	70,64	57,86	57,02	44,32
Más de 5, y hasta 10	173,21	145,07	118,95	86,84	85,56	74,39
Más de 10 plazas	520,48	434,28	357,30	284,39	280,19	231,64

Nota a la Tarifa 1.- A efectos de determinación de la cuota, no se computarán las plazas de propiedad privada, que contribuirán con arreglo a la Tarifa 2.

Epígrafe 3.- Estacionamientos de vehículos de clientes ubicados en polígonos industriales, por plaza y año o fracción:

	Euros
Por cada una de las primeras 20 plazas	39,01
Por cada una de las plazas que excedan de 20, hasta 40	31,72
Por cada una de las plazas que excedan de 40, hasta 60	26,75
Por cada una de las plazas que excedan de 60	5,16

DILIGENCIA: Aprobado en sesión de fecha: 03 NOV. 2015
EL SECRETARIO GENERAL DEL PLENO, P.D.

DILIGENCIA: Aprobado en sesión ordinaria de fecha: 10 NOV. 2015

EL SECRETARIO GENERAL DEL PLENO

TARIFA 2.-

Entrada de vehículos en edificios o cocheras particulares, en los aparcamientos de propiedad privada sitos en un recinto empresarial sujeto por la Tarifa 1, los situados en zonas o calles particulares formando o no parte de comunidades de propietarios y, en general, todas las entradas de vehículos no sujetas a exacción por la Tarifas 1 de esta Ordenanza, por plaza y año o fracción y en función de la categoría fiscal de la calle:

Euros	1ª	2ª	3ª	4ª	5ª	6ª-7ª
Por cada una de las primeras 3 plazas	53,37	43,63	34,91	28,55	28,14	21,80
Por cada una de las plazas que excedan de 3 hasta 10	45,30	35,42	28,55	22,11	21,80	17,36
Por cada una de las plazas que excedan de 10 hasta 20	35,42	28,96	22,11	17,63	17,36	14,08
Por cada una de las plazas que excedan de 20	28,96	22,45	17,63	14,30	14,08	10,77

Notas a la Tarifa 1 y 2.-

1ª.- Por acuerdo de la Junta de Gobierno Local, la entrada de vehículos vinculada al servicio de inmuebles destinados a la actividad sanitaria o docente podrá bonificarse hasta en un 100%, en función de la mercantilidad de la actividad y de su nivel de uso general.

2ª.- Los sujetos pasivos obligados al pago de esta Tarifa tendrán derecho a la reducción de la cuota anual por un importe máximo del 25% de los gastos que soporten con ocasión de la reparación del acerado público sobre el que opera la autorización, con el límite del importe anual de dicha cuota y siempre que tales reparaciones se hayan efectuado en el marco de lo dispuesto reglamentaria o convencionalmente por el Ayuntamiento.

El procedimiento de efectividad de la reducción se realizará mediante solicitud de devolución de ingresos realizada en el ejercicio siguiente al de terminación de la reparación. Dicha solicitud deberá ser informada favorablemente por el servicio municipal de vía pública.

TARIFA 3.-

Reserva especial de parada en las vías y terrenos de uso público, concedidos a personas determinadas, para carga y descarga de mercancías, materiales frente a obras de construcción, de reformas o derribos de inmuebles. Cada metro lineal o fracción de calzada o zona peatonal a que se extienda la reserva, satisfará, en función a la categoría fiscal de calle:

	Mes o fracción	Por cada mes o fracción que exceda del tiempo anterior
En calles de primer orden	28,86	14,41
En calles de segundo orden	24,12	12,05
En calles de tercer orden	19,28	9,63
En calles de cuarto y quinto orden	15,96	7,97
En calles de sexto y séptimo orden	11,97	5,96

Notas a la Tarifa 3.-

1.- Cuando la reserva se autorice en zonas de estacionamiento azul, solamente se abonará el importe correspondiente a la tasa establecida en la Ordenanza Fiscal Municipal 407, reguladora del estacionamiento de vehículos de tracción mecánica en las vías públicas municipales.

2.- La reserva prevista en esta Tarifa 3, es diferente de la ocupación permanente de la vía pública con materiales de construcción gravada por la Ordenanza Fiscal nº 402 y sólo se refiere a la actividad de carga y descarga de este tipo de mercancías, no habilitando a un depósito prolongado de las mismas en las vías públicas.

Aprobado en sesión de Comisión de fecha 03 NOV. 2015

EL SECRETARIO GENERAL DEL PLENO P.D.

TARIFA 4.-

Epígrafe 1.- Reserva de espacios en las vías y terrenos de uso público concedidos a hoteles, entidades o particulares para aparcamiento exclusivo o prohibición de estacionamiento. Satisfarán al año, por cada 5 metros lineales o fracción si el aparcamiento es en cordón, y cada 2,5 metros lineales o fracción si es en batería:

		Euros
En calles de primer orden		867,81
En calles de segundo orden		838,37
En calles de tercer orden		595,41
En calles de cuarto y quinto orden		482,54
En calles de sexto y séptimo orden		353,74

DILIGENCIA: Aprobado en sesión plenaria de fecha: 10 NOV. 2015 EL SECRETARIO GENERAL DEL PLENO

Nota al epígrafe 1 de la Tarifa 4.-

1.- Para las ambulancias y vehículos adaptados, el espacio de la reserva si el aparcamiento es en cordón será de 8 metros lineales o fracción.

2.- En los casos en que la reserva de espacio en las vías y terrenos de uso público tenga alguna limitación horaria se aplicará una reducción de la cuota del 25%.

La aplicación de dicha reducción deberá ser solicitada por el sujeto pasivo.

Epígrafe 2.- Reserva de espacios en las vías y terrenos de uso público concedidos a personas poseedoras de la tarjeta de aparcamiento de vehículos para Personas con Movilidad Reducida, para estacionamiento exclusivo del vehículo cuya identificación queda reflejada en la señal de tráfico correspondiente, autorizada por el Departamento de Movilidad. Satisfarán al año, por cada 6,5 metros lineales o fracción, en caso de estacionamiento en cordón, o por cada 3,6 metros lineales o fracción, para el caso de estacionamiento en batería, la misma cuota prevista en el epígrafe 1 anterior, con la aplicación de una reducción del 95%, dando como resultado los siguientes importes:

		Euros
En calles de primer orden		43,39
En calles de segundo orden		41,92
En calles de tercer orden		29,77
En calles de cuarto y quinto orden		24,13
En calles de sexto y séptimo orden		17,69

DILIGENCIA: Dictaminada en sesión de Comisión de fecha 03 NOV. 2015 EL SECRETARIO GENERAL DEL PLENO, P.D.

Nota al Epígrafe 2 de la Tarifa 4.-

1.- Para las ambulancias y los vehículos adaptados para transporte colectivo de personas con Movilidad Reducida, el espacio de la reserva en estacionamiento en cordón, será de 8 metros lineales o fracción.

2.- La aplicación de este Epígrafe corresponderá a una sola plaza de estacionamiento en favor de la persona que acredite el cumplimiento de los requisitos, o de aquellas asociaciones y fundaciones de discapacitados, sin ánimo de lucro y sin carácter mercantilista, que por su naturaleza requieran de dicho espacio para su uso como estacionamiento de tales personas y así lo soliciten y justifiquen, debiendo abonar la cuota correspondiente especificada en el epígrafe 2 de esta Tarifa 4, sin perjuicio de las reservas genéricas de estacionamiento a favor de personas con discapacidad que pudieran autorizarse.

Epígrafe 3.- Reserva de espacios o prohibición de estacionamiento en vías y terrenos de uso público para principio o final de paradas de líneas de servicios regulares interurbanos de transportes colectivos de viajeros, servicios discrecionales de excursiones y de agencias de turismos y análogos. Por cada 5 metros lineales o fracción de calzada que alcance la reserva de espacio, al año:

DILIGENCIA: Aprobado en sesión plenaria de fecha: 10 NOV. 2015 EL SECRETARIO GENERAL DEL PLENO

	Euros
En calles de 1º, 2º y 3º orden	1.094,08
En calles de 4º y 5º orden	740,14
En calles de 6º y 7º orden	531,19

Nota al Epígrafe 3 de la Tarifa 4.-
No quedan sujetas al pago de la tasa fijado en el anterior epígrafe las reservas de espacios o prohibiciones de estacionamiento realizadas a favor de las líneas de transporte colectivo de viajeros municipalizadas.

NOTAS COMUNES A LAS TARIFAS.-

1ª.- Para la aplicación de las Tarifas, el Orden Fiscal de la vía pública será el determinado por Acuerdo del Pleno de la Corporación. Asimismo el Pleno determinará el específico Orden Fiscal aplicable en la Tarifa 2 de esta Tasa.

2ª.- En el supuesto en que una vía pública no se encuentre incluida en el Callejero fiscal o, que figurando en éste, carezca de categoría fiscal, se entenderá clasificada con el orden fiscal de la calle catalogada más cercana al de la ocupación del dominio público. En el citado supuesto, y en el caso de que confluyan dos o más vías públicas de distinta categoría, se aplicará el orden fiscal que corresponda a la vía de inferior categoría.

3ª.- Cuando el espacio afectado por el aprovechamiento esté situado en la confluencia de dos o más vías públicas clasificadas en distinta categoría, se aplicará la tarifa que corresponda a la vía de categoría superior.

4ª.- No estarán obligadas al ingreso material de esta tasa las personas o entidades que gocen de la condición de Patrocinadores de actividades culturales, sociales o deportivas de competencia municipal, en los términos y con los límites previstos en la Ordenanza Municipal reguladora del régimen de Patrocinio Incentivado o derivados del Convenio específico de Patrocinio que les afecte.

5ª.- Cuando los aprovechamientos objeto de esta Tasa se desarrollen dentro del ámbito delimitado por el Plan Especial de Protección del Conjunto Histórico de Córdoba, cuyas vías tengan asignada la categoría fiscal de 4ª a 7ª, la cuota resultante se reducirá en un 50%. Esta reducción no será de aplicación a las Empresas que tributen por el procedimiento especial previsto en el artículo 24, párrafo tercero del Real Decreto Legislativo 2/2004, de 5 de marzo, por el que se aprueba el Texto Refundido de la Ley Reguladora de las Haciendas Locales.

6ª.- Las cuotas de las Tarifas 1 y 2, gravan hasta un máximo de dos accesos a las cocheras o garajes exaccionados por las mismas. Por cada acceso de entrada o salida adicional se aplicará sobre la cuota inicial un porcentaje de incremento del 20%.

7ª.- No estarán sujetos al pago de esta tasa, las reservas genéricas de estacionamiento que pudieran autorizarse, cuando se realicen en el ejercicio de las potestades de ordenación y control del tráfico en las vías públicas urbanas, al que se refiere el artículo 7 del Real Decreto Legislativo 339/1990, de 2 de marzo, por el que se aprueba el texto articulado de la Ley sobre Tráfico, Circulación de Vehículos a Motor y Seguridad Vial.

Dictaminado en Sesión de Comisión de fecha: 03 NOV. 2015
EL SECRETARIO GENERAL DEL PLENO, P.D.

DILIGENCIA: Aprobado en sesión plenaria de fecha:

10 NOV. 2015

EL SECRETARIO GENERAL DEL PLENO

ORDENANZA FISCAL 404

TASA POR OCUPACIÓN DE TERRENOS DE USO PÚBLICO POR MESAS, SILLAS, PARASOLES Y OTROS ELEMENTOS DE ORNATO Y FUNCIONALES, ASÍ COMO OTRAS INSTALACIONES ANÁLOGAS CON FINALIDAD LUCRATIVA

DILIGENCIA: Dictaminad
Sesión de Comisión de fec

03 NOV. 2015

EL SECRETARIO GENERAL DEL PLENO, P.D.

DILIGENCIA: Aprobado en sesión plenaria de fecha 10 NOV. 2015

EL SECRETARIO GENERAL DEL PLENO

ORDENANZA FISCAL Nº 404

TASA POR OCUPACIÓN DE TERRENOS DE USO PÚBLICO POR MESAS, SILLAS, PARASOLES Y OTROS ELEMENTOS DE ORNATO Y FUNCIONALES, ASÍ COMO OTRAS INSTALACIONES ANÁLOGAS CON FINALIDAD LUCRATIVA

En uso de las facultades concedidas por los artículos 133.2 y 142 de la Constitución y por el artículo 106 de la Ley 7/1985, de 2 de abril, reguladora de las Bases de Régimen Local, y de conformidad con lo dispuesto en los artículos 15 a 19 del Real Decreto Legislativo 2/2004, de 5 de marzo, por el que se aprueba el Texto Refundido de la Ley Reguladora de las Haciendas Locales, este Ayuntamiento establece la Tasa por utilizaciones privativas o aprovechamientos especiales constituidos por la ocupación de terrenos de uso público por mesas, sillas, parasoles y otros elementos de ornato y funcionales, así como otras instalaciones análogas con finalidad lucrativa, que se regirá por la presente Ordenanza Fiscal, cuyas normas atienden a lo prevenido en el artículo 57 del citado Real Decreto Legislativo 2/2004.

ARTÍCULO 1º.- HECHO IMPONIBLE.

Constituye el hecho imponible de la tasa el aprovechamiento especial o la utilización privativa del dominio público local derivado de la ocupación de la vía pública o terrenos de uso público definidos en el artículo 1 de la Ordenanza Municipal reguladora de la ocupación temporal de espacios exteriores con mesas, sillas, parasoles y otras instalaciones análogas que constituyan complemento de la actividad de hostelería, por dicho mobiliario con finalidad lucrativa.

ARTÍCULO 2º.- SUJETO PASIVO.

1.- Son sujetos pasivos, a título de contribuyentes obligados al cumplimiento de la obligación tributaria, las personas físicas o jurídicas así como las entidades a que se refiere el artículo 35 de la Ley General Tributaria que disfruten, utilicen o aprovechen especialmente el dominio público local en beneficio particular en aquellos supuestos que constituyen el hecho imponible de la tasa.

2.- En consecuencia, quedan obligados al cumplimiento de la obligación tributaria:

a) Si las ocupaciones han sido autorizadas o concedidas, las personas o entidades a cuyo favor se otorgaron las licencias o las concesiones.

b) Si se procedió sin la oportuna autorización, las personas o entidades que efectivamente realicen la ocupación.

ARTÍCULO 3º.- CUOTA TRIBUTARIA.

1.- La cuota tributaria de la tasa será la fijada en las Tarifas contenidas en el Anexo a la presente Ordenanza.

2.- El importe de la cuota tributaria está fijado tomando como referencia el valor que tendría en el mercado la utilidad derivada de los aprovechamientos objeto de la tasa si las vías o terrenos ocupados no fueran de dominio público.

3.- A estos efectos se entenderá por valor de la utilidad derivada de los diferentes aprovechamientos, el valor por metro cuadrado en el mercado de los arrendamientos de locales para el ejercicio de las actividades similares, en la cuantía que proporcionalmente corresponda al valor del suelo ocupado, teniendo en cuenta en su caso, la categoría fiscal de las vías y terrenos donde se realice la ocupación y la temporalidad o permanencia de las ocupaciones.

4.- Los valores de mercado por metro cuadrado referidos anteriormente serán los expresados en Informe técnico incorporado al Expediente de Aprobación o Modificación de la Ordenanza.

5.- Cuando la titularidad de la autorización o concesión provenga de un procedimiento de licitación pública, la cuota tributaria vendrá determinada por el valor económico de la proposición sobre la que haya recaído dicha autorización o concesión.

DILIGENCIA: Dictaminado en sesión de Comisión de fecha 03 NOV. 2015

EL SECRETARIO GENERAL DEL PLENO, P.D.

DILIGENCIA: Aprobado en sesión plenaria de fecha: 10 NOV. 2015 EL SECRETARIO GENERAL DEL PLENO

ARTÍCULO 4º.- DEVENGO.

1.- El devengo de la Tasa se producirá:

a) Tratándose de nuevos aprovechamientos de la vía pública, en el momento de concesión de la correspondiente licencia, o, desde que se iniciaron si se efectuaron sin autorización.

b) Tratándose de concesiones de aprovechamientos ya autorizados y prorrogados el día primero de cada uno de los periodos de tiempo señalados en las Tarifas.

ARTÍCULO 5º.- NORMAS DE GESTIÓN.

1.- Las entidades o particulares interesados en la obtención de los aprovechamientos regulados por esta Ordenanza, presentarán la oportuna solicitud en la Gerencia Municipal de Urbanismo, acompañándola de los datos exigidos en el artículo 26 de la Ordenanza Municipal reguladora de la ocupación temporal de espacios exteriores con mesas, sillas, parasoles y otras instalaciones análogas que constituyan complemento de la actividad de hostelería.

2.- Los servicios técnicos de este Ayuntamiento comprobarán e investigarán las declaraciones formuladas por los interesados, para verificar si se ajustan a los requisitos establecidos para la solicitud y tramitación de la oportuna licencia municipal, procediendo a la correspondiente regularización en caso contrario, concediéndose las autorizaciones una vez subsanadas por los interesados las deficiencias detectadas y, en su caso, realizados los ingresos complementarios que procedan o las devoluciones a las que haya lugar.

En el supuesto de que las devoluciones se insten por los interesados como consecuencia de la denegación de la licencia municipal solicitada; revocación, modificación o suspensión de la licencia municipal otorgada; o imposibilidad de instalar los veladores solicitados o un número menor de los inicialmente instados, la solicitud de devolución, a efectos de posibilitar la acción de comprobación administrativa, deberá ser realizada con anterioridad a la finalización del periodo del aprovechamiento solicitado, teniendo en cuenta que:

- Cuando se trate de aprovechamientos de la vía pública por períodos anuales o temporales, procederá la devolución de la parte proporcional de la cuota en meses naturales, correspondiente al periodo comprendido entre la fecha de solicitud de la devolución y el término del plazo de la licencia otorgada o solicitada para la instalación de los veladores, excluido el mes de presentación de la solicitud de devolución.

- Cuando se trate de aprovechamientos de la vía pública por período de un mes, procederá la devolución de la parte proporcional de la cuota en días naturales correspondiente al periodo comprendido entre la fecha de solicitud de la devolución y el término del plazo de la licencia otorgada o solicitada para la instalación de los veladores.

3.- Las cantidades exigibles con arreglo a las Tarifas se liquidarán por cada aprovechamiento solicitado y serán irreducibles por el periodo anual o de temporada autorizado, salvo en el caso de cese o inicio de la actividad empresarial, en el que la cuota se prorrateará en función de los trimestres en que haya realizado o se fuere a realizar la ocupación.

4.- En el supuesto de que el aprovechamiento se realice sin previa solicitud, la cuantía exigible será irreducible bien por temporada o por meses, si la ocupación se produjera fuera de la misma.

5.- Al otorgar la oportuna autorización, el Ayuntamiento delimitará la superficie objeto del aprovechamiento y el solicitante vendrá obligado a señalizar dicha superficie, en la forma que se determine, sin cuyo requisito no podrá realizar la ocupación. Estas autorizaciones estarán supeditadas en todo momento a las necesidades del tráfico, tanto peatonal como rodado.

6.- El ingreso del importe de la tasa se realizará por el sistema de autoliquidación, con carácter de liquidación provisional, sujeta a comprobación, y la cantidad resultante se ingresará en las Entidades Bancarias Colaboradoras en el momento de presentar los documentos antes referidos. Este ingreso tendrá la consideración de depósito previo, de conformidad con lo dispuesto en el artículo 26 del Real Decreto Legislativo 2/2004, de 5 de marzo, quedando elevado a definitivo al concederse la licencia correspondiente.

7.- El documento que acredita la licencia concedida y el de autoliquidación obrarán en el establecimiento durante todo el tiempo de concesión de la ocupación de la vía pública, de forma visible.

DILIGENCIA: Aprobado en sesión de Comisión de fecha: 03 NOV. 2015 EL SECRETARIO GENERAL DEL PLENO P.D.

8.- La solicitud de los aprovechamientos regulados por la presente Ordenanza se concretarán por periodos naturales que coincidan con los tarifados.

9.- Los elementos de ornato y funcionales a los que hace mención la Ordenanza, se refieren a los toldos, moquetas, jardineras, vallas de separación, aparatos de iluminación y climatización, y cualquiera otros que se puedan instalar en la vía pública, siempre y cuando estén permitidos por la normativa urbanística vigente y, en particular, por la Ordenanza Municipal reguladora de la ocupación temporal de espacios exteriores con mesas, sillas, parasoles y otras instalaciones análogas que constituyan complemento de la actividad de hostelería.

ARTÍCULO 6º.- INFRACCIONES Y SANCIONES.

En materia de infracciones y sanciones tributarias, se estará a lo dispuesto en los artículos 181 y siguientes de la Ley General Tributaria y en las disposiciones complementarias o dictadas en desarrollo de la misma.

DISPOSICIÓN FINAL.

La presente Ordenanza Fiscal, cuya redacción ha sido aprobada por el Pleno de la Corporación en sesión celebrada el día xx de xxxxx de 2015, será de aplicación a partir del día 1 de enero del año 2016, permaneciendo en vigor hasta su modificación o derogación.

DILIGENCIA: Aprobado en sesión plenaria de fecha:
10 NOV. 2015
EL SECRETARIO GENERAL DEL PLENO

DILIGENCIA: Dictaminado en sesión de Comisión de fecha
03 NOV. 2015
EL SECRETARIO GENERAL DEL PLENO P.D.

ANEXO I

TARIFAS ORDENANZA FISCAL 404.- TASA POR OCUPACION DE TERRENOS DE USO PÚBLICO POR MESAS, SILLAS, PARASOLES Y OTROS ELEMENTOS DE ORNATO Y FUNCIONALES, ASÍ COMO OTRAS INSTALACIONES ANÁLOGAS CON FINALIDAD LUCRATIVA

A) Por la superficie total máxima ocupada de suelo o vuelo de la vía pública con mesas, sillas, sombrillas o parasoles, y otros elementos de ornato y funcionales situados en la vía pública por los establecimientos comerciales o industriales, por cada m². al año:

Categorías de calles.-	Euros
Primera	84,61
Segunda	77,53
Tercera	55,41
Cuarta	33,74
Quinta	29,62
Sexta	18,07
Séptima	15,95

DILIGENCIA: Aprobado en sesión plenaria de fecha: 10 NOV. 2015 EL SECRETARIO GENERAL DEL PLENO

B) Por la superficie total máxima ocupada de suelo o vuelo de la vía pública con mesas, sillas, sombrillas o parasoles, y otros elementos de ornato y funcionales situados en la vía pública por los establecimientos comerciales o industriales, por temporada (-1 de abril a 31 de octubre- caso de que la Semana Santa comience antes del 1 de abril, la temporada comenzará el día de su inicio), por cada m².:

Categorías de calles.-	Euros
Primera	50,76
Segunda	46,50
Tercera	33,24
Cuarta	20,23
Quinta	17,77
Sexta	10,83
Séptima	9,56

DILIGENCIA: Aprobado en sesión de comisión de fecha 03 NOV. 2015 EL SECRETARIO GENERAL DEL PLENO, P.D.

C) Por la superficie total máxima ocupada de suelo o vuelo de la vía pública con mesas, sillas, sombrillas o parasoles, y otros elementos de ornato y funcionales situados en la vía pública por los establecimientos comerciales o industriales, en periodos inferiores a los anteriores, al mes o fracción de mes, por cada m².:

Categorías de calles.-	Euros
Primera	16,17
Segunda	14,82
Tercera	10,59
Cuarta	6,44
Quinta	5,66
Sexta	3,46
Séptima	3,04

DILIGENCIA: Aprobado en sesión plenaria de fecha: 10 NOV 2015

NOTAS DE TARIFA.-

1ª.- Para la aplicación de las Tarifas, el orden fiscal de la vía pública será el determinado por acuerdo del Pleno de la Corporación.

2ª.- En el supuesto en que una vía pública no se encuentre incluida en el Callejero fiscal o, que figurando en éste, carezca de categoría fiscal, se entenderá clasificada con el orden fiscal de la calle catalogada más cercana al de la ocupación del dominio público. En el citado supuesto, y en el caso de que confluyan dos o más vías públicas de distinta categoría, se aplicará el orden fiscal que corresponda a la vía de inferior categoría.

3ª.- Cuando el espacio afectado por el aprovechamiento esté situado en la confluencia de dos o más vías públicas de distinta categoría, se aplicará la tarifa que corresponda a la vía de superior categoría.

4ª.- El horario, ubicación, extensión y composición de las terrazas, así como el resto de requisitos a tener en cuenta en la ocupación del dominio público municipal con mesas, sillas, parasoles y otras instalaciones análogas con fines lucrativos, se regulan en la Ordenanza Municipal reguladora de la ocupación temporal de espacios exteriores con mesas, sillas, parasoles y otras instalaciones análogas que constituyan complemento de la actividad de hostelería.

5ª.- No estarán obligadas al ingreso material de esta Tasa las personas o entidades que gocen de la condición de Patrocinadores de actividades culturales, sociales o deportivas de competencia municipal, en los términos y con los límites previstos en la Ordenanza Municipal reguladora del régimen de Patrocinio Incentivado o derivados del Convenio específico de Patrocinio que les afecte.

6ª.- Cuando los aprovechamientos objeto de esta Tasa se desarrollen dentro del ámbito delimitado por el Plan Especial de Protección del Conjunto Histórico de Córdoba, cuyas vías tengan asignada la categoría fiscal de 4ª a 7ª, la cuota resultante se reducirá en un 50%.

7ª.- El régimen de fianzas aplicable, en su caso, a esta actividad se regula en el artículo 23 de la Ordenanza Municipal reguladora de la ocupación temporal de espacios exteriores con mesas, sillas, parasoles y otras instalaciones análogas que constituyan complemento de la actividad de hostelería.

DILIGENCIA: Dictaminado en sesión de Comisión de fecha 03 NOV 2015

EL SECRETARIO GENERAL DEL PLENO, P.D.

DILIGENCIA: Aprobado en sesión plenaria de fecha:

19 NOV. 2015

EL SECRETARIO GENERAL DEL PLENO

ORDENANZA FISCAL 406

TASA POR PUESTOS, BARRACAS, CASETAS DE VENTA, ESPECTÁCULOS O ATRACCIONES Y OTRAS INSTALACIONES ANÁLOGAS, SITUADOS EN TERRENOS DE USO PÚBLICO E INDUSTRIAS CALLEJERAS Y AMBULANTES

DILIGENCIA: Dictaminada en sesión de Comisión de fecha

03 NOV. 2015

EL SECRETARIO GENERAL DEL PLENO, P.D.

DILIGENCIA: Aprobado en sesión plenaria de fecha:
10 NOV. 2015
EL SECRETARIO GENERAL DEL PLENO

ORDENANZA FISCAL Nº 406

TASA POR PUESTOS, BARRACAS, CASETAS DE VENTA, ESPECTÁCULOS O ATRACCIONES, Y OTRAS INSTALACIONES ANÁLOGAS, SITUADOS EN TERRENOS DE USO PÚBLICO E INDUSTRIAS CALLEJERAS Y AMBULANTES

En uso de las facultades concedidas por los artículos 133.2 y 142 de la Constitución y por el artículo 106 de la Ley 7/1985, de 2 de abril, reguladora de las Bases de Régimen Local, y de conformidad con lo dispuesto en los artículos 15 a 19 del Real Decreto Legislativo 2/2004, de 5 de marzo, por el que se aprueba el Texto Refundido de la Ley Reguladora de las Haciendas Locales, este Ayuntamiento establece la Tasa por utilizaciones privativas o aprovechamientos especiales derivados de la ocupación de la vía pública o terrenos de uso público con puestos, barracas, casetas de venta, espectáculos o atracciones, industrias callejeras y ambulantes, y otras instalaciones análogas, y por la prestación del servicio complementario de suministro eléctrico a estas actividades que se regirá por la presente Ordenanza Fiscal, cuyas normas atienden a lo prevenido en el artículo 57 del citado Real Decreto Legislativo 2/2004.

ARTÍCULO 1º.- HECHO IMPONIBLE.

Constituye el hecho imponible de la tasa el aprovechamiento especial o la utilización privativa del dominio público local derivada de la ocupación de la vía pública o terrenos de uso público con los puestos, barracas, casetas de venta, espectáculos o atracciones, industrias callejeras y ambulantes, y otras instalaciones análogas que se especifican en las Tarifas, así como la prestación del servicio complementario de suministro eléctrico a estas actividades cuando la normativa sectorial imponga al Ayuntamiento y no a los titulares de las actividades la contratación de este servicio.

ARTÍCULO 2º.- SUJETO PASIVO.

1.- Son sujetos pasivos, a título de contribuyentes obligados al cumplimiento de la obligación tributaria, las personas físicas que realicen las ocupaciones privativas o aprovechamientos especiales del dominio público local, o reciban el suministro eléctrico expresado en el artículo 1, en aquellos supuestos que constituyen el hecho imponible de la tasa.

2.- En consecuencia, quedan obligados al cumplimiento de las distintas modalidades de la obligación tributaria:

a) Si las ocupaciones han sido autorizadas o concedidas, las personas o entidades a cuyo favor se otorgaron las licencias o las concesiones.

b) Si se procedió sin la oportuna autorización, las personas o entidades que efectivamente realicen la ocupación.

c) Las personas que reciban la energía eléctrica cuyo suministro hayan solicitado o recibido del Ayuntamiento para el desarrollo en la vía pública de las actividades previstas en esta Ordenanza.

ARTÍCULO 3º.- CUOTA TRIBUTARIA.

1.- La cuota tributaria de la tasa será la fijada en las Tarifas contenidas en el Anexo a la presente Ordenanza.

2.- El importe de la cuota tributaria originado por las ocupaciones privativas o aprovechamientos especiales del dominio público local está fijado tomando como referencia el valor que tendría en el mercado la utilidad derivada de los aprovechamientos objeto de la tasa si las vías o terrenos ocupados no fueran de dominio público.

3.- A estos efectos se entenderá por valor de la utilidad derivada de los diferentes aprovechamientos:

a) En las Tarifas 1, 2 y 4 B) del Anexo I, el valor por metro cuadrado en el mercado de los arrendamientos de locales para el ejercicio de las actividades similares, en la cuantía que proporcionalmente corresponda al valor del suelo ocupado, teniendo en cuenta en su caso, la categoría fiscal de las vías y terrenos donde se realice la ocupación y la temporalidad o permanencia de las ocupaciones.

b) En la Tarifa 3, el valor por metro cuadrado en el mercado de los arrendamientos de terrenos, ponderado por el coeficiente que según la naturaleza de la atracción o actividad ferial se desprenda del

DILIGENCIA: Aprobado en sesión plenaria de fecha:
10 NOV. 2015
EL SECRETARIO GENERAL DEL PLENO P.D.

importe reseñado en la propia Tarifa, fundamentado tal coeficiente en el incremento de la utilidad para el interesado derivado de la participación municipal en el evento, al concentrar, la oferta y demanda, intervenir en garantía del orden público y organizar y urbanizar anualmente el Recinto Ferial.

c) En las Tarifas 4 A) del Anexo –Mercadillos–, el valor por metro cuadrado en el mercado de los arrendamientos de locales para el ejercicio de las actividades similares, en la cuantía que proporcionalmente corresponda al valor del suelo ocupado, teniendo en cuenta la categoría fiscal de las vías y terrenos donde se realice la ocupación, la temporalidad de las ocupaciones y el incremento de utilidad para el interesado derivado de la participación municipal en la actividad al concentrar la oferta y demanda, e intervenir para garantía del orden público de la misma.

4.- Los valores de mercado por metro cuadrado referidos anteriormente serán los expresados en Informe técnico incorporado al Expediente de Aprobación o Modificación de la Ordenanza.

5.- Cuando la titularidad de la autorización o concesión provenga de un procedimiento de licitación pública, la cuota tributaria vendrá determinada por el valor económico de la proposición sobre la que haya recaído dicha autorización o concesión.

DILIGENCIA: Aprobado en sesión de Comisión de fecha 10 NOV. 2015 EL SECRETARIO GENERAL DEL PLENO

ARTÍCULO 4º.- DEVENGO.

1 - El devengo de la Tasa de producirá:

a) Tratándose de nuevos aprovechamientos de la vía pública, en el momento de concesión de la correspondiente licencia, o, desde que se iniciaron si se efectuaron sin autorización.

b) Tratándose de concesiones de aprovechamientos ya autorizados y prorrogados el día primero de cada uno de los periodos de tiempo señalados en las Tarifas.

c) Tratándose de los suministros de energía eléctrica previstos en el artículo 1 de esta ordenanza, en el momento en que se solicite dicho servicio o se reciba materialmente la energía eléctrica si no existiera solicitud.

ARTÍCULO 5º.- NORMAS DE GESTIÓN.

A) Gestión de Aprovechamientos Especiales y Ocupaciones Privativas

1.- a) Las entidades o particulares interesados en la obtención de los aprovechamientos regulados por esta Ordenanza que no sean objeto de asignación mediante licitación pública --caso en lo que se estará a lo dispuesto en las correspondientes Bases o Pliegos- deberán solicitar previamente la correspondiente licencia, realizar el depósito previo a que se refiere el artículo 6º a) y formular declaración en la que conste la superficie del aprovechamiento y los elementos que se van a instalar, así como un plano detallado de la superficie que se pretende ocupar y de su emplazamiento.

b) Los Servicios Técnicos de este Ayuntamiento comprobarán e investigarán las declaraciones formuladas por los interesados, concediéndose las autorizaciones de no encontrar diferencias con las peticiones de licencias; si se dieran diferencias, se notificarán las mismas a los interesados y se girarán, en su caso, las liquidaciones complementarias que procedan, concediéndose las autorizaciones una vez subsanadas las diferencias por los interesados y, en su caso, realizados los ingresos complementarios que procedan.

c) En caso de denegarse las autorizaciones, los interesados podrán solicitar al Ayuntamiento la devolución del importe pagado.

2.- Los aprovechamientos autorizados con motivo de las Ferias serán objeto individualizado de asignación conforme a las Bases o Pliegos que determine la Comisión de Gobierno. El importe de la tasa será el derivado del procedimiento de licitación pública o el directamente fijado para cada parcela específica por las Tarifas de esta Ordenanza.

3.- Las autorizaciones tendrán carácter personal y no podrán ser cedidas o subarrendadas a terceros. El incumplimiento de este mandato dará lugar a la anulación de la licencia, con pérdida del importe pagado.

4.- Las cantidades exigibles con arreglo a las Tarifas se liquidarán por cada aprovechamiento solicitado o realizado y tendrán carácter irreducible.

5.- No se permitirá ninguna ocupación de la vía pública hasta que se haya abonado y obtenido por los interesados la correspondiente licencia.

BILIBERIA: Dictaminada en Sesión de Comisión de fecha 03 NOV. 2015 EL SECRETARIO GENERAL DEL PLENO

6.- Los aprovechamientos a que hace referencia la Tarifa 2 (puestos, barracas, etc.) podrán ser también objeto de subasta cuando la Corporación así lo acuerde, rigiéndose dicha subasta por lo que se determine en los correspondientes Pliegos de Condiciones y sirviendo las tarifas establecidas de tipo inicial de licitación.

7.- De conformidad con lo prevenido en el artículo 24.5 del Real Decreto Legislativo 2/2004, de 5 de marzo, cuando con ocasión de los aprovechamientos regulados en esta Ordenanza se produjere destrucción o deterioro del dominio público local, los titulares de la licencia o los beneficiarios, sin perjuicio del pago del importe de la tasa, vendrán sujetos al reintegro del coste total de los gastos de reconstrucción o reparación de los daños y desperfectos y al depósito previo de su importe.

B) Gestión de suministros eléctricos complementarios a los Aprovechamientos Especiales y Ocupaciones Privativas

1.- En el supuesto de los suministros de energía eléctrica previstos en el artículo 1 de esta ordenanza, la solicitud de autorización demanial conllevará la de suministro eléctrico complementario y su aprobación de aquella implicará la autorización de éste.

2.- Sin perjuicio de lo anterior, los interesados estarán obligados a cumplimentar las declaraciones que sean precisas para la liquidación de la tasa, proporcionando cuanta información técnica sea necesaria a este efecto respecto de los elementos que originen el consumo.

DILIGENCIA: Aprobada en sesión ordinaria de fecha: 1 9 NOV. 2015

ARTÍCULO 6º.- OBLIGACION DE PAGO.

A) Pago de Aprovechamientos Especiales y Ocupaciones Privativas

El pago del importe de la tasa se realizará:

a) Tratándose de concesiones de nuevos aprovechamientos, por ingreso directo en las Entidades Bancarias Colaboradoras antes de retirar la licencia. Este ingreso tendrá el carácter de depósito previo, de conformidad con lo dispuesto en el artículo 26 del Real Decreto Legislativo 2/2004, de 5 de marzo, quedando elevado a definitivo al concederse la licencia.

b) Tratándose de concesiones de aprovechamientos ya autorizados y prorrogados, por ingreso directo en las Entidades Bancarias Colaboradoras, en los diez días siguientes de cada período natural.

c) Tratándose del supuesto contemplado en la Tarifa 4.A.2, por pago inmediato al placero, conforme establece la Ordenanza Reguladora del Comercio Ambulante.

B) Pago de suministros de energía eléctrica complementarios.

1.- El pago del importe de la tasa se realizará mediante ingreso directo, conjuntamente con el importe de esta tasa derivado de los Aprovechamientos Especiales y Ocupaciones Privativas autorizadas o concedidas.

2.- Su cuantía se liquidará provisionalmente en función de los siguientes factores:

- El consumo previsto derivado de las características técnicas de cada atracción ferial.

- Un tiempo medio diario de funcionamiento de 12 horas durante nueve días.

ARTÍCULO 7º.- REGIMEN DE DEPÓSITO PREVIO.

1.- No obstante lo dispuesto en el artículo anterior, por Acuerdo de la Junta de Gobierno Local, podrá establecerse el régimen de autoliquidación para la exacción de todos o algunos de los supuestos contemplados en estas Tarifas, en cuyo caso, los interesados deberán acompañar a la solicitud de Licencia, Autoliquidación de la Tasa en el impreso habilitado al efecto por la Administración municipal, con la certificación mecánica acreditativa del ingreso de la cuota autoliquidada.

2.- El ingreso referido en el número anterior tiene naturaleza de depósito previo, siendo de carácter provisional la autoliquidación realizada y a cuenta de la que definitivamente corresponda. La falta de ingreso del depósito previo determinará la paralización de las actuaciones administrativas y, en caso de no ser subsanado el defecto, la caducidad del Expediente.

3.- Solo la autorización administrativa faculta al interesado a realizar los aprovechamientos exaccionados, sin que el mero ingreso del depósito previo otorgue legitimación alguna a este efecto.

4.- En caso de denegación de la autorización solicitada, el administrado tendrá derecho a la devolución del depósito previo ingresado, a excepción de los supuestos en que la obligación de pago hubiera ya nacido por haberse iniciado efectivamente el aprovechamiento sin autorización.

DILIGENCIA: Dictaminada en sesión de Comisión de fecha 03 NOV. 2015

EL SECRETARIO GENERAL DEL PLENO, P.D.

ARTÍCULO 8º.- INFRACCIONES Y SANCIONES.

En materia de infracciones y sanciones tributarias, se estará a lo dispuesto en los artículos 181 y siguientes de la Ley General Tributaria y en las disposiciones complementarias o dictadas en desarrollo de la misma.

DISPOSICIÓN FINAL.

La presente Ordenanza Fiscal, cuya redacción ha sido aprobada por el Pleno de la Corporación en sesión celebrada el día xx de xxxxx de 2015, será de aplicación a partir del día 1 de enero del año 2016 permaneciendo en vigor hasta su modificación o derogación.

DILIGENCIA: Aprobado en sesión plenario de fecha 18 NOV. 2015
EL SECRETARIO GENERAL DEL PLENO

DILIGENCIA: Dictaminado en sesión de Comisión de fecha 03 NOV. 2015
EL SECRETARIO GENERAL DEL PLENO P.D.

ANEXO I

TARIFA ORDENANZA FISCAL 406.- TASA POR PUESTOS, BARRACAS, CASETAS DE VENTA, ESPECTACULOS O ATRACCIONES, Y OTRAS INSTALACIONES ANÁLOGAS, SITUADOS EN TERRENOS DE USO PÚBLICO E INDUSTRIAS CALLEJERAS Y AMBULANTES

TARIFA 1.- Venta Ambulante.	Euros
A) Venta ambulante a brazo, por año	51,15
B) Venta ambulante en vehículos sin tracción mecánica, por año	152,48
C) Venta ambulante en vehículos de tracción mecánica, por año	254,24

TARIFA 2.- Puestos y barracas, casetas de venta, espectáculos o atracciones, puestos de caracoles, fruta de temporada, puestos de helados, al año por cada m² o fracción.

Categoría de calles:	Euros
Primera	293,14
Segunda	231,02
Tercera	184,86
Cuarta y quinta	137,58
Sexta y séptima	86,31

DILIGENCIA: Aprobado en sesión plenaria de fecha: 10 NOV. 2015 EL SECRETARIO GENERAL DEL PLENO

Notas Tarifa 2.-

1ª.- Para la aplicación de esta Tarifa, el Orden Fiscal de la vía pública será el determinado por Acuerdo del Pleno de la Corporación.

2ª.- En función del tiempo por el que se autoricen los aprovechamientos, las cuotas determinadas con arreglo a lo dispuesto en las dos Tarifas precedentes serán corregidas aplicando los siguientes coeficientes multiplicadores:

a) Hasta un máximo de 10 días	0,04
b) Hasta un máximo de 20 días	0,08
c) Hasta un máximo de un mes	0,12
d) Hasta un máximo de 2 meses	0,25
e) Hasta un máximo de tres meses	0,40
f) Por cada incremento de un mes o fracción de aprovechamiento, para períodos superiores a tres meses e inferiores a un año, el coeficiente anterior se incrementará en	0,07
g) Solo para domingos y festivos	0,55

3ª.- Las atracciones y circos que puedan autorizarse fuera de los días feriados en cualquier vía de la ciudad, devengarán por la ocupación el 35 por 100 de las cuotas fijadas en la Tarifa 2 relativa a "Puestos y Barracas, etc".

4ª.- Aquellas atracciones que ocupen fachadas a dos calles paralelas, o las situadas en esquina, sumarán los metros cuadrados de ocupación correspondientes a ambas calles, aplicando para el cálculo de la tasa, el importe relativo a la calle con menor categoría fiscal.

DILIGENCIA: Dictaminado en sesión plenaria de fecha: 03 NOV. 2015 EL SECRETARIO GENERAL DEL PLENO, P.D.

5ª.- La tributación de los circos prevista en esta Tarifa, se hará en función de la superficie efectiva de ocupación de la carpa o carpas correspondientes al espectáculo, mientras los vehículos que acompañen a la actividad cultural, lo harán a través de las cuotas previstas en el cuadro de ocupación de plazas con vehículos en ciudad del feriante, determinado en la Tarifa 3.- Ferias.

TARIFA 3.- Ferias.

3. A) Feria de Nuestra Señora de la Salud

CÓDIGO	DESCRIPCIÓN ACTIVIDAD	EUROS/ M.L. Ó FRACCIÓN
IF-01	Atracciones en C/ Infierno	937,47
IF-02	Barracas, casetas, similares y alimentación en C/ Infierno	402,53
IF-03	Traseras en C/ Infierno	294,45
IF-04	Algodón en C/ Infierno	165,42
IF-05	Atracciones en C/ Infierno mayores de 30 metros y Tómbola	760,62
IF-06	Bingos C/ Infierno	494,35
PT-01	Infantiles 4 caras y Tómbola en C/ Peineta y C/ Volante Central	526,07
PT-02	Infantiles 1 cara en C/ Peineta	413,57
PT-03	Barracas, grúas, alimentación, y similares en C/ Peineta, entre C/ Estadio y C/ Transversal Dos	220,56
PT-04	Barracas, alimentación y similares en C/ Peineta, C/ Volante, C/ Estadio y prolongación Medina Azahara	198,51
PT-05	Restaurante en C/ Peineta	330,85
PT-06	Atracciones para mayores en c/ Peineta	546,30
VT-01	Atracciones familiares, espectáculos y grúas o similar en C/ Volante y prolongación Medina Azahara	442,25
VT-02	Atracciones infantiles en C/ Volante	338,58
ET-01	C/ Estadio completa, excepto barracas, tiros y similares	398,14
HG-01	Churros en C/ Guadalquivir	484,16
HR-02	Churros en todo recinto excepto C/ Guadalquivir y Bulevar del Puente	264,68
PH-01	Puchis en todo el recinto	237,11
AGPC	C/ Arco Viario Sur, Prolongación Volante y Guitarra	110,27
BP-01	Bulevar del Puente	82,69
BP-02	Churros en Bulevar del Puente	217,31
V-4	Veladores en Burguer y similares (unidad)	44,11

DILIGENCIA: Aprobada en sesión plenaria de fecha: 10 NOV. 2015 EL SECRETARIO GENERAL DEL PLENO

Aprobada en sesión plenaria de fecha: 03 NOV. 2015 EL SECRETARIO GENERAL DEL PLENO P.D

PA	Puente del Arenal (1,80 m.), venta de globos y venta de hielo	77,19
CJC	Casetas Jóvenes y Comerciales de restauración hasta 680 mts	11,02
CC	Casetas Comerciales de restauración de más de 680 mts	6,21
CI	A partir del 5º cierre institucional autorizado de caseta de feria (metro cuadrado)	1,03

OCUPACIÓN DE PLAZAS CON VEHÍCULOS EN CIUDAD DEL FERIANTE	EUROS (por unidad)
a) Turismos	38,58
b) Caravanas pequeñas de hasta 6 metros	71,66
c) Caravanas medianas de hasta 10 metros	88,22
d) Caravanas grandes de más de 10 metros	110,27
e) Camión almacén tras negocio	213,27
f) Camión almacén/vivienda en parking	127,96

DILIGENCIA: Aprobado en sesión plenaria de fecha: 18 NOV. 2015

3. B) Otras Ferias, Fiestas, Veladas y Romerías tradicionales.

	Euros Unidad/m²
Atracciones	8,81
Alimentación, campanitas y otros	7,69
Venta de globos	41,41
Veladores (unidad)	31,05

Notas Tarifa 3.-

1.- Los titulares de aprovechamientos que, con anterioridad a la Feria hayan sido autorizados a instalarse en el recinto ferial o en su zona de ampliación o influencia, vendrán obligados a desmontar las instalaciones quince días antes de comenzar la Feria, no pudiendo reanudar tales aprovechamientos hasta finalizar aquella.

3.C) Suministro de energía eléctrica para atracciones y casetas de la Feria de Nuestra Señora de la Salud.

25,30 euros/Kw x nº Kilowatios instalados + 40 € de enganche.

(La fórmula de cálculo se corresponde con el coste en euros del consumo y mantenimiento por cada Kw. instalado, siendo el término fijo el coste de conexión y desconexión).

3.D) Suministro de energía eléctrica para demás ferias, Fiestas, Veladas y Romerías Tradicionales.

7,60 €/Kw x nº Kilowatios + 40 € de enganche.

(La fórmula de cálculo se corresponde con el coste en euros del consumo y mantenimiento por cada Kw. instalado, siendo el término fijo el coste de conexión y desconexión).

TARIFA 4.- Ocupaciones temporales varias.

4. A) Mercadillos: Sin perjuicio de que, en el supuesto de traslado de las ubicaciones actuales de los mercados a otras diferentes, los importes que se siguen puedan ser objeto de Concierto con las Asociaciones representativas del Sector, el importe de la tasa se exaccionará conforme a las cuantías que se expresan:

1.- Puestos o instalaciones callejeras que, con carácter desmontable en el día, se autoricen en días y lugares expresamente determinados, por día y por cada metro lineal o fracción, cuando los interesados fueran titulares de autorizaciones para la ubicación de sus instalaciones en los días y lugares aludidos:

03 NOV. 2015

EL SECRETARIO GENERAL DEL PLENO P.D.

DILIGENCIA: Aprobado en sesión plenaria de fecha: 10 NOV. 2015 EL SECRETARIO GENERAL DEL PLENO

Categoría de calles:	Euros
1ª - 2ª	1,28
3ª - 4ª - 5ª - 6ª -7ª	1,11

2.- Cuando por vacancia del titular de la oportuna licencia se autorice la ocupación en favor de persona distinta, la cuota a abonar se calculará conforme a la tarifa anterior, en función de los días y metros lineales o fracción que correspondan.

4.B) Carpa de Navidad

Euros

Por cada metro lineal de fachada 42,72

Notas Tarifa 4.-

1ª.- Las autorizaciones de la Tarifa 4. A), al ser renovables por trimestres, su pago será también trimestral y tendrá carácter irreducible, salvo lo dispuesto en el artículo 6º c) para el caso previsto en el número precedente a esta nota.

2ª.- El Ayuntamiento podrá determinar los terrenos municipales de uso público en que permitirá las ocupaciones anteriormente citadas y adjudicarlos mediante pública licitación conforme a las normas que regulan la contratación local.

3ª.- Las instalaciones han de ser montadas y desmontadas en el plazo señalado, devengándose, en su caso, las cantidades que correspondan por cada día de exceso.

4ª.- No estarán sujetos al pago de esta Tasa:

a) La venta ambulante que los miembros de la Organización Nacional de Ciegos Españoles (ONCE) realicen de los cupones de la Organización, así como la de loterías autorizadas oficialmente.

b) Los aprovechamientos que, sin obtención directa o indirecta de ingresos, se destinen a la celebración de actos públicos o cuestaciones benéficas o promociones culturales.

5ª.- Para la aplicación de esta Tarifa, el orden fiscal de la vía pública será el determinado por acuerdo del Pleno de la Corporación.

NOTAS COMUNES A LAS TARIFAS.-

1ª.- La Junta de Gobierno Local o el Concejal Delegado al que se le haya delegado la competencia al efecto, podrá, a propuesta de los servicios municipales, decretar la reducción total de esta tasa para:

a) Las actividades derivadas de Programas Municipales encuadradas en las Fiestas Populares, aprobadas por la Junta de Gobierno Local, en su calendario anual.

b) Aquellas ocupaciones derivadas de actividades en las que colabore o patrocine el Ayuntamiento o en las que concurran especiales circunstancias de interés ciudadano que así lo motiven, como celebraciones tradicionales y eventos populares de asistencia gratuita para el público en general, así como aquellos actos de carácter social, benéfico, cultural, deportivo, etc. sin ánimo de lucro y carácter no comercial.

DILIGENCIA: Aprobado en sesión de Comisión de fecha 03 NOV. 2015 EL SECRETARIO GENERAL DEL PLENO P. J.

DILIGENCIA: Aprobado en sesión plenaria de fecha:

19 NOV. 2015

EL SECRETARIO GENERAL DEL PLENO

ORDENANZA FISCAL 410

TASA POR LOS SERVICIOS DE MERCADOS MUNICIPALES

DILIGENCIA: Dictaminado en sesión de Comisión de fecha

03 NOV. 2015

EL SECRETARIO GENERAL DEL PLENO, P.D.

ORDENANZA FISCAL Nº 410

TASA POR LOS SERVICIOS DE MERCADOS MUNICIPALES

En uso de las facultades concedidas por los artículos 133.2 y 142 de la Constitución y por el artículo 106 de la Ley 7/1985, de 2 de abril, reguladora de las Bases de Régimen Local, y de conformidad con lo dispuesto en los artículos 15 a 19 del Real Decreto Legislativo 2/2004, de 5 de marzo, por el que se aprueba el Texto Refundido de la Ley Reguladora de las Haciendas Locales, este Ayuntamiento establece la Tasa por la prestación de servicios o realización de actividades administrativas en Mercados municipales, que se regirá por la presente Ordenanza Fiscal, cuyas normas atienden a lo prevenido en el artículo 57 del citado Real Decreto Legislativo 2/2004.

DILIGENCIA: Aprobado en sesión plenaria de fecha: 19 NOV. 2015

ARTÍCULO 1º.- HECHO IMPONIBLE.

El hecho imponible de la tasa está constituido por:

a) La prestación de los servicios establecidos en los Mercados municipales que se especifican y la utilización de sus instalaciones.

b) La realización de actividades administrativas por la utilización de estos bienes de servicio público.

ARTÍCULO 2º.- SUJETO PASIVO.

Son sujetos pasivos, a título de contribuyentes obligados al cumplimiento de la obligación tributaria, las personas físicas o jurídicas así como las entidades a que se refiere el artículo 35 de la Ley General Tributaria que soliciten o resulten directa e individualizadamente beneficiadas o afectadas por la prestación del servicio que constituye el hecho imponible de la tasa.

ARTÍCULO 3º.- CUOTA TRIBUTARIA.

La cuota tributaria de la tasa será la fijada en las Tarifas contenidas en el Anexo a la presente Ordenanza.

ARTÍCULO 4º.- DEVENGO.

El devengo de la Tasa de producirá:

a) Tratándose de prestaciones periódicas, el día primero de cada uno de los meses en que el interesado permanezca utilizando los bienes y servicios objeto de la prestación.

b) Tratándose de prestaciones no periódicas, en el momento de inicio de las mismas.

ARTÍCULO 5º.- NORMAS DE GESTIÓN.

1ª.- La liquidación de los importes de la tasa se llevará a cabo por las Oficinas administrativas de Mercados, o en su defecto, por las Oficinas municipales en base a los datos que se reciban de los respectivos Jefes de unidades.

2ª.- En el caso de que algún concesionario dejare de satisfacer el importe a que se refieren las anteriores Tarifas 1 y 2, transcurridos los quince días primeros del mes que corresponda, le será exigido su cobro por vía de apremio y en caso de reincidencia por tres veces dentro de la misma anualidad se podrá acordar la caducidad de la autorización por la Junta de Gobierno Local.

3ª.- Las cesiones o traspasos a particulares de locales de los Mercados que autorice la Corporación, devengarán el 25% de la cuantía que hayan fijado las partes, lo que con carácter obligatorio declararán ante la Administración municipal en forma bilateral, reservándose, además, el Ayuntamiento el derecho de retracto sobre el local objeto de traspaso o cesión.

03 NOV. 2015 EL SECRETARIO GENERAL DEL PLENO

4ª.- En los casos de cesiones o traspasos de derechos que se realicen entre padres e hijos o entre cónyuges, por actos inter vivos y en las cesiones a herederos forzosos derivadas de actos mortis causa, se

devengará el importe correspondiente al 20% de una anualidad de las anteriores Tarifas 1 y 2, según corresponda.

5ª.- El incumplimiento de las distintas obligaciones de los usuarios, que se deriven de la explotación de los puestos de Mercados adjudicados, será causa de rescisión de contrato.

6ª.- Todos los servicios que se presten en los Mercados municipales, se ajustarán a los preceptos contenidos en esta Ordenanza, Reglamento de Servicios, Ordenanzas municipales y disposiciones dictadas o que se dicten en orden a la salubridad e higiene públicas.

7ª.- No estarán obligados al ingreso material de esta tasa las personas o entidades que gocen de la condición de Patrocinadores de actividades culturales, sociales o deportivas de competencia municipal, en los términos y con los límites previstos en la Ordenanza Municipal reguladora del régimen de Patrocinio Incentivado o derivados del Convenio especifico de Patrocinio que les afecte.

ARTÍCULO 6º.- INFRACCIONES Y SANCIONES.

En materia de infracciones y sanciones tributarias, se estará a lo dispuesto en los artículos 181 y siguientes de la Ley General Tributaria y en las disposiciones complementarias o dictadas en desarrollo de la misma.

DISPOSICIÓN FINAL.

La presente Ordenanza Fiscal, cuya redacción ha sido aprobada por el Pleno de la Corporación en sesión celebrada el día 23 de xxxxx de 2015, será de aplicación a partir del día 1 de enero del año 2016, permaneciendo en vigor hasta su modificación o derogación.

DILIGENCIA: Aprobado en sesión plenaria de fecha:
10 NOV. 2015
EL SECRETARIO GENERAL DEL PLENO

DILIGENCIA: Rectificado en sesión de Comisión de fecha
03 NOV. 2015
EL SECRETARIO GENERAL DEL PLENO

ANEXO I

TARIFAS ORDENANZA FISCAL Nº 410.- TASA POR LOS SERVICIOS DE MERCADOS MUNICIPALES

TARIFA 1.- Por cada puesto fijo en los Mercados de Ciudad Jardín, Corredera, Naranjo, Marrubial, Plaza de España y Sector Sur:

DILIGENCIA: Aprobado en sesión plenaria de fecha 10 NOV. 2015 EL SECRETARIO GENERAL DEL PLENO

	EUROS
a) Para expender flores, pan, aliños, frutas, verduras y otros, al mes	103,73
b) Para expender carnes de cualquier clase, pescados y congelados, ultramarinos y chacinas al mes	144,84
c) Los puestos fijos con superficie superior a 40 m2, cualquiera que sea la actividad de venta a la que se dediquen, abonarán al mes, por cada m2	4,77

TARIFA 2.- Por cada puesto fijo en el Mercado de Huerta de la Reina:

	EUROS
a) Para expender flores, pan, aliños, frutas, verduras, huevos y otros, al mes	72,09
b) Para expender carnes de cualquier clase, pescados y congelados, ultramarinos y chacinas al mes	103,73

TARIFA 3.- Utilización de cámaras frigoríficas en los mercados de abastos:

	EUROS
a) Jaulas, cuyas dimensiones se encuentran comprendidas entre 1.50 y 2,00 m3, por mes o fracción	73,08
b) Jaulas de dimensiones superiores a las señaladas anteriormente, por mes o fracción	87,92

TARIFA 4.- Utilización de espacios para arcones frigoríficos con conexión de energía eléctrica 36,99

TARIFA 5.- Por ocupación temporal de puestos vacantes en Mercados, por día 4,45

TARIFA 6.- La ocupación de puestos para cámaras frigoríficas o para almacén, tributará por el 50% del importe que le correspondería al puesto si fuera utilizado para la venta.

TARIFA 7.- Por la utilización y aprovechamiento temporal de locales y espacios destinados al uso común del Mercado, siempre que dispongan de la debida autorización y las operaciones a las que se destinen no alteren la actividad normal del Mercado, por m² y por día.

	EUROS
	0,90

DILIGENCIA: Aprobado en sesión de Comisión de fecha 03 NOV. 2015 EL SECRETARIO GENERAL DEL PLENO, P.D.

TARIFA 8.- Promoción comercial y distribución de publicidad:

Por las actividades de promoción comercial de productos, realizadas por empresas que no sean titulares de puestos en los Mercados, deberá abonarse 45,00 euros/día. Esta tarifa tendrá una reducción del 30%, para aquellas promociones de duración igual o superior a tres días consecutivos y que tengan lugar en el mismo Mercado.

Esta tarifa tendrá una reducción del 30%, para aquellas promociones de duración igual o superior a tres días consecutivos y que tengan lugar en el mismo Mercado.

Asimismo, en el supuesto de que la actividad de promoción comercial solicitada, tuviera una duración inferior a dos horas, la tarifa se reducirá en un 50%.

NOTAS A LAS TARIFAS.-

1ª.- Los puestos fijos que hagan esquina tributarán por la tarifa general incrementada la cuota correspondiente en un 20%.

2ª.- El consumo de energía eléctrica y de agua que se efectúe en los Mercados, será abonado por los concesionarios de los distintos puestos en la forma que se determine por los servicios municipales.

3ª.- Los usuarios de las cámaras frigoríficas de los Mercados de Abastos, quedan comprometidos a desalojar la mercancía que tengan en la cámara, dentro de los quince días siguientes a la fecha en que sean requeridos para ello por la Junta de Gobierno Local, Concejal Delegado o el Titular del Órgano de Gestión Tributaria.

4ª.- Queda prohibido el uso de la cámara de conservación frigorífica para almacenar productos que no necesitan refrigeración, mientras existan peticiones de almacenamiento de productos que sí lo requieran. Asimismo, cualquier producto que se almacene deberá ser compatible, desde la perspectiva de la normativa higiénica y sanitaria, con los productos y la actividad para la que está dedicada la cámara.

Los posibles daños que puedan producirse en los productos almacenados en las cámaras, por averías de éstas, no serán objeto de reclamación alguna contra el Ayuntamiento por parte de los usuarios.

5ª.- Cuando por necesidades de reestructuración de los mercados, a instancia del Ayuntamiento, se redujera la superficie de un puesto, la tarifa aplicable tendrá una reducción proporcional a la disminución de la superficie del mismo.

6ª.- Se depositará una fianza de dos mensualidades por puesto, actividad y mercado a favor del Ayuntamiento de Córdoba, en garantía de renuncia a ejercer la actividad una vez adjudicado el/los puesto/s; para responder de los gastos de adaptación de los puestos a su estado original al abandonar y dejar vacíos el/los mismo/s, el titular de la autorización.

DILIGENCIA: Aprobado en sesión plenaria de fecha
10 NOV. 2015
EL SECRETARIO GENERAL DEL PLENO

DILIGENCIA: Elevada a definitiva en sesión de esta misma fecha
09 NOV. 2015
EL SECRETARIO GENERAL DEL PLENO P. D.

DILIGENCIA: Aprobado en sesión plenaria de fecha:
10 NOV. 2015
EL SECRETARIO GENERAL DEL PLENO

ORDENANZA FISCAL 411

TASA POR VISITAS A MUSEOS, MONUMENTOS, EXPOSICIONES, PARQUE ZOOLÓGICO Y CIUDAD DE LOS/AS NIÑOS/AS

DILIGENCIA: Publicada en sesión de Comisión de fecha
03 NOV. 2015
EL SECRETARIO GENERAL DEL PLENO, P.D.

ORDENANZA FISCAL Nº 411

TASA POR VISITAS A MUSEOS, MONUMENTOS, EXPOSICIONES, PARQUE ZOOLÓGICO Y CIUDAD DE LOS/AS NIÑOS/AS

En uso de las facultades concedidas por los artículos 133.2 y 142 de la Constitución y por el artículo 106 de la Ley 7/1985, de 2 de abril, reguladora de las Bases de Régimen Local, y de conformidad con lo dispuesto en los artículos 15 a 19 del Real Decreto Legislativo 2/2004, de 5 de marzo, por el que se aprueba el Texto Refundido de la Ley Reguladora de las Haciendas Locales, este Ayuntamiento establece la Tasa por visitas a museos, exposiciones, monumentos, parque zoológico y Ciudad de los/as Niños/as, que se regirá por la presente Ordenanza Fiscal, cuyas normas atienden a lo prevenido en el artículo 57 del citado Real Decreto Legislativo 2/2004.

ARTÍCULO 1º.- HECHO IMPONIBLE.

El hecho imponible de la tasa está constituido por la visita o entrada a los museos, exposiciones, monumentos, parque zoológico y Ciudad de los/as Niños/as durante el horario preestablecido.

DILIGENCIA: Aprobado en sesión plenaria de fecha

No estarán sujetas a esta tasa, aquellas visitas o entradas derivadas de actividades organizadas por el Ayuntamiento.

ARTÍCULO 2º.- SUJETO PASIVO.

1.- Son sujetos pasivos, a título de contribuyentes obligados al cumplimiento de la obligación tributaria, las personas físicas o jurídicas así como las entidades a que se refiere el artículo 35 de la Ley General que soliciten la entrada en los recintos aludidos en el artículo anterior.

ARTÍCULO 3º.- CUOTA TRIBUTARIA.

La cuota tributaria de la tasa será la fijada en las Tarifas contenidas en el Anexo a la presente Ordenanza.

ARTÍCULO 4º.- DEVENGO.

El devengo de la Tasa se producirá desde el momento en que el visitante solicita su entrada en los recintos municipales, entendiéndose producida tal solicitud con la adquisición de los tickets u otros documentos justificativos del pago de la tasa.

Publicado, Estampando en [illegible] fecha 05 NOV. 2015

EL SECRETARIO GENERAL DEL PLENO, P.D.

ARTÍCULO 5º.- PAGO.

1. El pago de la tasa se efectuará en el momento de la visita a los recintos a que se refiere la presente Ordenanza o mediante la adquisición de bonos de entrada conjunta. Se entiende por visita la entrada y permanencia en los recintos indicados únicamente en el horario de la mañana y en el de la tarde. Consiguientemente, habrá de satisfacerse el importe establecido durante cada horario, aún cuando corresponda al mismo día, a excepción de la visita al Parque Zoológico, cuyo horario es único e ininterrumpido, y de la visita a la Ciudad de los niños, cuyo horario es único e ininterrumpido, salvo en el período del 15 de junio al 30 de septiembre, a estos efectos.

2. El descubrimiento de personas dentro de los recintos sin haber procedido al pago del importe, será considerado como infracción, imponiéndose en concepto de multa una cantidad igual al doble de la defraudada.

ARTÍCULO 6º.- RESPONSABILIDAD DE LOS USUARIOS.

Los visitantes de los recintos vendrán obligados a reintegrar al Ayuntamiento los desperfectos o daños que causaren a instalaciones, objetos o edificios con motivo de su permanencia en aquéllos.

No estarán obligadas al ingreso material de esta tasa las personas o entidades que gocen de la condición de Patrocinadores de actividades culturales, sociales o deportivas de competencia municipal, en los términos y con los límites previstos en la Ordenanza Municipal reguladora del régimen de Patrocinio Incentivado o derivados del Convenio específico de Patrocinio que les afecte.

ARTÍCULO 7º.- INFRACCIONES Y SANCIONES.

En materia de infracciones y sanciones tributarias, se estará a lo dispuesto en los artículos 181 y siguientes de la Ley General Tributaria y en las disposiciones complementarias o dictadas en desarrollo de la misma.

DISPOSICIÓN FINAL.

La presente Ordenanza Fiscal, cuya redacción ha sido aprobada por el Pleno de la Corporación en sesión celebrada el día xx de xxxxx de 2015, será de aplicación a partir del día 1 de enero del año 2016, permaneciendo en vigor hasta su modificación o derogación.

DILIGENCIA: Aprobado en sesión plenaria de fecha:
10 NOV. 2015
EL SECRETARIO GENERAL DEL PLENO

DILIGENCIA: Dictaminada en sesión de Comisión de fecha
03 NOV. 2015
EL SECRETARIO GENERAL DEL PLEN

ANEXO I

TARIFAS ORDENANZA FISCAL 411.- TASA POR VISITAS A MUSEOS, MONUMENTOS, EXPOSICIONES, PARQUE ZOOLÓGICO Y CIUDAD DE LOS/AS NIÑOS/AS.

TARIFA 1.- VISITAS A LOS MUSEOS Y MONUMENTOS MUNICIPALES.

DILIGENCIA: Aprobado en sesión plenaria de fecha: 10 NOV. 2015
EL SECRETARIO GENERAL DEL PLENO

	Euros
a) Alcázar de los Reyes Cristianos	4,50
b) Baños del Alcázar Califal	2,50
c) Museo Julio Romero de Torres	4,50
d) Museo Taurino	4,00
e) Bono Alcázar de los Reyes Cristianos y Baños del Alcázar Califal, por persona y visita	5,50
f) Bono Museo Julio Romero de Torres y Museo Taurino, por persona y visita	7,00
g) Bono común ordinario de visita al Alcázar de los Reyes Cristianos, Baños del Alcázar Califal, Museo de Julio Romero de Torres, Museo Taurino, por persona y visita	8,40
h) Bono común bonificado de visita al Alcázar de los Reyes Cristianos, Baños del Alcázar Califal, Museo de Julio Romero de Torres, Museo Taurino, por persona y visita	4,50

Notas a la Tarifa 1.-

1ª.- No se estará obligado al pago de la tasa, los días martes, miércoles, jueves y viernes de cada semana en horario de 8:30 a 9:30 horas (siempre que no sea festivo); el día 28 de febrero "Día de Andalucía"; y El día 27 de septiembre "Día Internacional del Turismo". El día 18 de mayo "Día Internacional de los Museos" no se abonará la tasa en el Museo de Julio Romero de Torres y en el Museo Taurino. El día 8 de septiembre "Día de las Jornadas Europeas de Patrimonio de la Humanidad" no se abonará la tasa en el Alcázar de los Reyes Cristianos, Baños del Alcázar y Museo Taurino.

DILIGENCIA: Dictaminado en sesión de fecha: 03 NOV. 2015
EL SECRETARIO GENERAL DEL PLENO, P.D.

2ª.- Sin perjuicio de la obligación de obtener en las taquillas de los recintos, entradas con cuota cero, no estarán sujetos al pago de esta Tasa:

a) Los residentes en el término municipal de Córdoba.

b) Las personas que en virtud de acuerdos capitulares adoptados al amparo del Reglamento Especial para la concesión de Honores y Distinciones, ostenten o les fueren concedidos los títulos que el mismo regula y les otorgue franquicia en los recintos de que se trata.

c) Para los Monumentos y Museos municipales Alcázar de los Reyes Cristianos, Baños del Alcázar Califal, Museo de Julio Romero de Torres y Museo Taurino, los menores de 14 años y los mayores de 65 años, los discapacitados con un grado de minusvalía igual o superior al 33%, que acrediten estas circunstancias suficientemente, los profesores acreditados en base a la Ley Orgánica 2/2006, de 3 de mayo, de Educación y los guías profesionales europeos, debidamente acreditados, cuando estén ejerciendo como tales.

Cuando la visita a los Monumentos y Museos citados, sea colectiva -grupos de 15 o más personas- se permitirá la entrada sin obligación de pago a un máximo de dos acompañantes por grupos de menores de edad, o de uno, si el grupo es de mayores de edad.

d) La Junta de Gobierno Local o el Concejal Delegado de Cultura al que se le haya delegado la competencia, podrá, en casos excepcionales, conceder visitas o entradas gratuitas, al público en general o a grupos en particular, en determinados días y horas y en aquellos casos excepcionales que por su carácter y significado acuerde exceptuar.

e) Las personas que lo soliciten por motivos de estudio o investigación profesional, cuando obtengan autorización, así como los destinatarios de aquellos Programas municipales de acción educativa.

3ª.-Tendrán derecho a reducción del 50% del importe de la tasa por entrada a Museos y Monumentos municipales, los titulares de Carné de Estudiante y de Carné Joven hasta los 26 años, Carné ICOM (International Council of Museums), carné de la AICA (Asociación Internacional Críticos de Arte), de la AM (Federación Española de Amigos de los Museos), de la ANABAD (Asociación Nacional de Archiveros, Bibliotecarios y Museólogos) y de la AEM (Asociación Española de Museólogos) o sus correspondientes internacionales.

4ª.- Tendrán derecho a reducción del 50% del importe de la tasa por entrada a Museos, Monumentos y Exposiciones, los miembros de Familias Numerosas cuyo título declarativo expedido por la respectiva Administración Autonómica se encuentre en vigor, previa acreditación de dicha circunstancia mediante la presentación del citado título.

TARIFA 2.- VISITA AL PARQUE ZOOLÓGICO

DILIGENCIA: Aprobado en sesión plenaria de fecha: 10 NOV. 2015 EL SECRETARIO GENERAL DEL PLENO

	Euros/persona
Adultos (17 a 65 años)	4,50
Niños/as (3 a 16 años)	2,00
Estudiantes, carné joven, jubilados y mayores de 65 años	2,00
Carné de visitante habitual adulto (válido para un año)	21,00
Carné de visitante habitual menores (válido para un año)	13,00
Carné de Amigos del Zoo	40,00
Carné "Familia del Zoo"	50,00
Servicio de actividades educativas para visitas colectivas concertadas, incremento sobre precio de tarifa	1,00
Servicio de actividades educativas ofertadas, incremento sobre precio de tarifa	1,00
Programa educativo: "Una noche en el Zoo"	20,00

Bono común ordinario de ocio verde, de visita al Parque Zoológico, Ciudad de los/as Niños/as y Jardín Botánico, por persona y visita

	Euros/persona
Adultos	7,00
Niños	3,50
Estudiantes, carné joven, jubilados y mayores de 65 años	3,50

Bono común bonificado de ocio verde (adulto), de visita al Parque Zoológico, Ciudad de los/as Niños/as y Jardín Botánico, por persona y visita 5,00

DILIGENCIA: Dictaminado en sesión de Comisión de fecha 03 NOV. 2015 EL SECRETARIO DEL PLENO P.D.

Notas a la Tarifa 2.-

1ª.- Sin perjuicio de la obligación de obtener en las taquillas de los recintos las entradas con cuota cero, no estarán sujetos al pago de esta Tasa, las personas que en virtud de acuerdos capitulares adoptados al amparo del Reglamento Especial para la concesión de Honores y Distinciones, ostenten o les fueren concedidos los títulos que el mismo regula y les otorgue franquicia en los recintos de que se trata.

DILIGENCIA: Aprobado en sesión plenaria de fecha: 10 NOV 2015

2ª. Tendrán entrada gratuita los siguientes colectivos:

a) Los niños/as menores de 3 años.

b) Las personas que lo soliciten por motivos de estudio o investigación profesional, cuando obtengan autorización, así como los destinatarios de aquellos programas municipales de acción educativa.

c) Las visitas al Parque Zoológico, previa solicitud, de grupos de personas con discapacidades físicas o psíquicas con un grado de minusvalía acreditado igual o superior al 33%.

d) Los titulares del carné Club de Amigos del Zoo.

e) Los titulares del carné "Familia del zoo".

3ª. Las tarifas anteriores, referidas a entradas de adultos, niños/as, estudiantes, carné joven, jubilados y mayores de 65 años, quedarán reducidas en un 50% en caso de visitas colectivas organizadas por Centros de Enseñanza y Colectivos Sociales y Culturales.

4ª. Asimismo, tendrán derecho a reducción del 50% del importe de la tasa, los miembros de Familias Numerosas cuyo título declarativo expedido por la respectiva Administración Autonómica se encuentre en vigor, previa acreditación de dicha circunstancia mediante la presentación del citado título.

5ª. A las tarifas por los servicios complementarios enunciados, relativos a actividades educativas para visitas colectivas concertadas y el programa educativo "Una noche en el Zoo", no le serán de aplicación las reducciones previstas para las entradas de adultos, niños/as, estudiantes, carné joven, jubilados y mayores de 65 años.

6ª. Cuando la visita sea concertada por Centros de Enseñanza y/o colectivos Sociales y Culturales, se permitirá la entrada gratuita de un adulto por cada 15 visitantes.

7ª. Cuando concurran más de una de las circunstancias indicadas, la aplicación de la reducción sólo podrá tener lugar por una de ellas.

8ª. Las reducciones reseñadas en los apartados anteriores no se aplicará a la tasa del carné de visitante habitual, carné "Club de amigos del Zoo" y/o carné "Familia del Zoo" (válidos para un año).

9ª. La Junta de Gobierno Local o el Concejal Delegado al que se le haya delegado la competencia, podrá, en casos excepcionales, conceder visitas o entradas gratuitas, al público en general o a grupos en particular, en determinados días y horas y en aquellos casos excepcionales que por su carácter y significado acuerde exceptuar.

10ª. El carné "Club de Amigos de Zoo" da derecho a la entrada gratuita durante un año y a la participación en actividades exclusivas para los socios organizadas por el Parque Zoológico Municipal.

11ª. El carné "Familia del Zoo" da derecho a la entrada gratuita durante un año a todos los miembros de la unidad familiar (incluirían padres/madres/tutores legales/hijos/hijas) que obtengan dicho carné, el parentesco se acreditará mediante el libro de familia.

12ª Tendrán derecho a la reducción del 100% de la cuota, aquellas personas que cuenten con un informe de los Centros de Servicios Sociales Municipales, emitido al efecto.

Diligencia: Dictaminada en sesión de Comisión de fecha 09 NOV. 2015

EL SECRETARIO GENERAL DEL PLENO, P.D.

TARIFA 3.- VISITA A LA CIUDAD DE LOS/AS NIÑOS/AS

	Euros/persona
Adultos	2,00
Adultos con carné joven	1,00
Niños/as de 5 a 12 años	1,00
Mayores de 65 años	1,00
Grupos (más de 10 personas, incluidos los grupos escolares)	1,00
Carné para todo el año (adultos)	15,00
Carné para todo el año (niños/as)	6,00

Bono común ordinario de ocio verde, de visita al Parque Zoológico, Ciudad de los/as Niños/as y Jardín Botánico, por persona y visita

	Euros/persona
Adultos	7,00
Niños	3,50
Estudiantes, carné joven, jubilados y mayores de 65 años	3,50

Bono común bonificado de ocio verde (adulto), de visita al Parque Zoológico, Ciudad de los/as Niños/as y Jardín Botánico, por persona y visita 5,00

DILIGENCIA: Aprobado en sesión plenaria de fecha: 10 NOV. 2015 EL SECRETARIO GENERAL DEL PLENO

Notas a la Tarifa 3.-

1ª. El horario de apertura de la Ciudad de los Niños/as se establece en función de la temporada, (horario de mañana y tarde, o ininterrumpido).

2ª.- Los niños/as menores de 5 años tendrán entrada gratuita.

3ª.- Tendrán derecho a reducción del 50% del importe de la tasa, los miembros de Familias Numerosas cuyo título declarativo expedido por la respectiva Administración Autonómica se encuentre en vigor, previa acreditación de dicha circunstancia mediante la presentación del citado título, así como los miembros de las familias cuyos titulares sean demandantes de empleo, previa acreditación de dicha circunstancia mediante la presentación de la tarjeta de demandante de empleo en vigor y el correspondiente Libro de Familia.

4ª.- Las reducciones reseñadas en los apartados anteriores no se aplicarán en la tasa del carné válido para todo un año (tanto de adultos como de niños) al tratarse ya de un precio reducido.

5ª.- Cuando la visita sea concertadas por Centros de Enseñanza y colectivos Sociales y Culturales, se permitirá la entrada sin obligación de pago a un adulto por cada 15 componentes del grupo.

6ª.- Cuando en un mismo visitante concurra más de una de las circunstancias indicadas, la aplicación de la reducción sólo podrá tener lugar por una de ellas.

7ª.- No están sujetos al pago de esta tasa, previa solicitud, las visitas de grupos de personas con discapacidades físicas o psíquicas.

Dictaminada favorablemente en sesión de Comisión de fecha 03 NOV. 2015 EL SECRETARIO GENERAL DEL PLENO, P. D.

8ª.- La Junta de Gobierno Local o el Concejal Delegado al que se le haya delegado la competencia, podrá, en casos excepcionales, conceder visitas o entradas gratuitas al público en general o a grupos en particular, en determinados días y horas y en aquellos casos excepcionales que por su carácter y significado acuerde exceptuar.

9ª.- Tendrán derecho a una reducción del 50% del importe de la tasa, la persona adulta que acompañe a cada niño o niña.

10ª.- Tendrán derecho a una reducción del 100% del importe de la tasa, todos los niños y niñas que, acompañadas de una persona adulta, presenten un carné emitido por la Delegación de Servicios Sociales del Excmo. Ayuntamiento, así como los grupos que pudieran venir avalados por otras Delegaciones municipales.

TARIFA 4.- VISITA A LOS JARDINES DEL ÁLCAZAR CON ESPECTÁCULO DE LUZ Y SONIDO.

DILIGENCIA: Aprobado en sesión plenaria de fecha: 10 NOV. 2015 EL SECRETARIO GENERAL DEL PLENO

	Euros/persona
Entrada general	6,50

Notas a la Tarifa 4.-

1ª.- Sin perjuicio de la obligación de obtener en las taquilla del recinto, entradas con cuota cero, no estarán sujetos al pago de esta Tasa:

a) Los residentes en el término municipal de Córdoba.
b) Los niños/as menores de 14 años.

2ª El Delegado responsable de Turismo, en casos debidamente justificados por motivos protocolarios podrá conceder entradas gratuitas a determinados grupos relacionados con el evento, en días y horas determinados.

3ª Tendrán una reducción del 50% del importe de la tarifa los miembros de las familias numerosas, cuyo titulo declarativo expedido por la respectiva administración autonómica se encuentre en vigor, previa acreditación de dicha circunstancia mediante presentación del citado título, y los titulares de carné de Estudiante.

Notas a las Tarifas 1, 2, 3 y 4.

1ª.- Tendrán derecho a la reducción del 50% del importe de las tarifas previstas en esta ordenanza, los paquetes o productos turísticos donde se incluya la visita a un mínimo de dos museos, monumentos o recintos regulados en la misma, siempre que se promocionen y difundan en el producto o paquete turístico de que se trate, previa suscripción de un Convenio de comercialización con el Excmo. Ayuntamiento de Córdoba.

2ª.- La venta online de las visitas a alguno de los museos, monumentos o recintos previstos en esta ordenanza tendrá una reducción del 5% del importe de la tasa, previa suscripción de un convenio de comercialización. Esta reducción no será acumulable a otras.

DILIGENCIA: Dictaminado en Comisión de fecha 03 NOV. 2015 EL SECRETARIO GENERAL DEL PLENO, P.D.

DILIGENCIA: Aprobado en sesión plenaria de fecha:

10 NOV. 2015

EL SECRETARIO GENERAL DEL PLENO

ORDENANZA FISCAL 300

IMPUESTO SOBRE BIENES INMUEBLES

DILIGENCIA: Diseminado en sesión de Comisión de fecha

03 NOV. 2015

EL SECRETARIO GENERAL DEL PLENO, P.D.

ORDENANZA FISCAL Nº 300

IMPUESTO SOBRE BIENES INMUEBLES

De conformidad con lo previsto en el artículo 72 del Real Decreto Legislativo 2/2004, de 5 de marzo, el tipo de gravamen del Impuesto sobre Bienes Inmuebles aplicable a este Municipio queda fijado en los términos que se establecen en el número siguiente.

ARTÍCULO 1º.- TIPO DE GRAVAMEN

El tipo de gravamen general del Impuesto sobre Bienes Inmuebles aplicable a los bienes de naturaleza urbana, queda fijado en el 0,5717%.

No obstante lo anterior, de conformidad con lo establecido en el art. 72.4 del Real Decreto Legislativo 2/2004, de 5 de marzo, por el que se aprueba el Texto Refundido de la Ley de Haciendas Locales, se establecen los siguientes tipos diferenciados para los bienes inmuebles de naturaleza urbana, excluidos los de uso residencial, que superen, atendiendo a los usos establecidos en la normativa catastral, el valor catastral que para cada uno de los usos se recoge en el siguiente cuadro:

DILIGENCIA: Aprobado en sesión plenaria de fecha: 10 NOV. 2015 EL SECRETARIO GENERAL DEL PLENO

CLAVE DE USO	USO	VALOR CATASTRAL A PARTIR DEL CUAL SE APLICARÁ UN TIPO DE GRAVAMEN DIFERENCIADO (€)	TIPOS DE GRAVAMEN DIFERENCIADOS
A	APARCAMIENTOS/ALMACENES	26.886	0,6884%
C	COMERCIAL	137.037	0,6884%
E	ENSEÑANZA	2.181.034	0,6884%
G	OCIO Y HOSTELERIA	1.134.940	0,6884%
I	INDUSTRIAL	252.456	0,6884%
K	DEPORTIVO	2.707.156	0,6884%
O	OFICINAS	236.235	0,6884%
P	PÚBLICO	6.435.807	0,6884%
R	RELIGIOSO	1.124.447	0,6884%
T	ESPECTÁCULOS	0	0,6884%
Y	SANITARIO	1.201.974	0,6884%

DILIGENCIA: Aprobado en sesión de fecha 10 NOV. 2015 EL SECRETARIO GENERAL DEL PLENO

En todo caso, los tipos de gravamen diferenciados a que se refiere este apartado sólo podrán aplicarse, como máximo, al 10% de los bienes inmuebles del término municipal que, para cada uso, tengan mayor valor catastral.

El uso de cada bien inmueble urbano es el que se incluye en el padrón catastral que anualmente facilita la Gerencia Territorial del Catastro.

Cuando los inmuebles tengan atribuidos varios usos se aplicará el tipo correspondiente al uso de la edificación o dependencia principal.

2.- En el supuesto de que la legislación estatal no contemple para el ejercicio 2016 una actualización de valores catastrales de los bienes de naturaleza urbana del 10%, el tipo de gravamen aplicable a estos bienes para el ejercicio 2016, será el resultante de disminuir el tipo vigente en el año 2015 en la misma proporción en que se incrementen dichos valores catastrales por aplicación de los coeficientes de actualización para el mencionado ejercicio 2016.

3.- El tipo de gravamen del Impuesto sobre Bienes Inmuebles aplicable a los bienes de naturaleza rústica, queda fijado en el 1,22%.

4.- El tipo de gravamen del impuesto sobre Bienes Inmuebles aplicable a los bienes de características especiales, queda fijado en el 1,3%.

Se establece un recargo del 50 por 100 sobre la cuota líquida de los bienes inmuebles urbanos de Uso Residencial desocupados con carácter permanente, que se aplicará conforme a lo dispuesto en el

párrafo tercero del apartado 4 del artículo 72 del T.R. 2/2004, de 5 de marzo, por el que se aprueba el Texto Refundido de la Ley Reguladora de las Haciendas Locales.

ARTÍCULO 2º.- EXENCIÓN POR RAZÓN DE GESTIÓN RECAUDATORIA.

Están exentos los bienes inmuebles de naturaleza urbana y rústica situados en el término municipal de este Municipio, cuya cuota líquida sea inferior a 6 euros.

ARTÍCULO 3º.- BONIFICACIONES.

1.- Gozarán de bonificación en la cuota íntegra del impuesto, siempre que así se solicite por los interesados antes del inicio de las obras, los inmuebles que constituyen el objeto de la actividad de las empresas de urbanización, construcción y promoción inmobiliaria, tanto de obra nueva como de rehabilitación equiparable a ésta y no figuren entre los bienes de su inmovilizado.

DILIGENCIA: Aprobado en sesión plenaria de fecha: 10 NOV. 2015 EL SECRETARIO GENERAL DEL PLENO

El porcentaje de bonificación en la cuota íntegra será:

- 90% para el primer ejercicio.
- 70% para el segundo ejercicio.
- 50% para el tercer ejercicio.

El plazo de aplicación de esta bonificación comprenderá desde el período impositivo siguiente a aquel en que se inicien las obras hasta el posterior a la terminación de las mismas, siempre que durante ese tiempo se realicen obras de urbanización o construcción efectiva, y sin que, en ningún caso, pueda exceder de tres períodos impositivos.

Para disfrutar de la mencionada bonificación, los interesados deberán cumplir los siguientes requisitos:

a) Acreditación de la fecha de inicio de las obras de urbanización o construcción de que se trate, la cual se hará mediante certificado emitido por el Técnico-Director de las mismas, visado por el Colegio Profesional.

b) Acreditación de que la empresa se dedica a la actividad de urbanización, construcción y promoción inmobiliaria, la cual se realizará mediante la presentación de los estatutos de la sociedad.

c) Acreditación de que el inmueble objeto de la bonificación es de su propiedad y no forma parte del inmovilizado, que se hará mediante copia de la escritura pública o alta catastral y certificación del Administrador de la Sociedad, o fotocopia del último balance presentado ante la AEAT, a efectos del Impuesto sobre Sociedades.

d) Fotocopia del alta o último recibo abonado del Impuesto sobre Actividades Económicas o, en su caso, certificación de exención en el impuesto.

La acreditación de los requisitos anteriores podrán realizarse mediante cualquier otra documentación admitida en Derecho.

Si las obras de nueva construcción o de rehabilitación integral afectasen a diversos solares, en la solicitud se detallarán las referencias catastrales de los diferentes solares.

2.- Las viviendas de protección oficial y las equiparables a estas según las normas de la Comunidad Autónoma, disfrutarán de una bonificación del 50 por ciento durante el plazo de tres años, contados desde el ejercicio siguiente al de otorgamiento de la calificación definitiva.

Dicha bonificación se concederá a petición del interesado, la cual podrá efectuarse en cualquier momento anterior a la terminación de los tres periodos impositivos de duración de la misma y surtirá efectos, en su caso, desde el periodo impositivo siguiente a aquel en que se solicite.

03 NOV. 2015 EL SECRETARIO GENERAL DEL

Para tener derecho a esta bonificación, los interesados deberán aportar la siguiente documentación:

- Escrito de solicitud de la bonificación

- Fotocopia de la alteración catastral (MD 901)

- Fotocopia del certificado de calificación definitiva de Vivienda de Protección Oficial.

- Fotocopia de la escritura o nota simple registral del inmueble.

- Si en la escritura pública no constara la referencia catastral, fotocopia del recibo del Impuesto sobre Bienes Inmuebles correspondiente al ejercicio anterior.

3.- Durante los cinco ejercicios siguientes al periodo de tiempo a que se refiere el apartado 2 de este artículo, disfrutarán de una bonificación del 50% en la cuota íntegra del impuesto las viviendas de protección oficial, siempre que se trate de la única vivienda de titularidad catastral que posea el sujeto pasivo y la unidad familiar del mismo en el término municipal.

4.- En el supuesto de que la vivienda objeto del beneficio fiscal previsto en los números 1 y/o 2 precedentes –beneficios por V.P.O.- sea descalificada por la Administración competente, perdiendo con ello su naturaleza de vivienda de protección oficial, han de entenderse revocados, previa audiencia del interesado la totalidad de los beneficios fiscales disfrutados por esta causa, debiendo ser reintegrados a la Tesorería Municipal los importes dejados de ingresar.

5.- Los sujetos pasivos que tengan reconocida la condición de titular o cotitular de familia numerosa con anterioridad al devengo del impuesto, mediante el título declarativo en vigor expedido por la Consejería para la Igualdad y Bienestar Social de la Junta de Andalucía, y sean sujetos pasivos del impuesto por una única vivienda y ésta corresponda al domicilio habitual de la familia, tendrá derecho a una bonificación sobre la cuota íntegra del impuesto en los términos y condiciones siguientes:

DILIGENCIA: Aprobado en sesión plenaria de fecha: 10 NOV. 2015 EL SECRETARIO GENERAL DEL PLENO

Valor Catastral		Unidad Familiar	
Desde	Hasta	3 hijos o menos	más de 3 hijos
0	25.633,84	90%	90%
25.633,85	34.176,44	70%	85%
34.176,45	42.721,46	50%	65%
42.721,47	51.266,48	30%	45%
51.266,49	59.808,44	20%	35%

En caso de que el domicilio radique en dos viviendas unidas, se aplicará el beneficio sobre las dos, considerándose como valor catastral la suma de ambas.

No será aplicada la citada bonificación a aquellos sujetos pasivos que, aún teniendo la condición de titular o cotitular de familia numerosa, no cuenten con el título declarativo expedido por la Consejería para la Igualdad y Bienestar Social de la Junta de Andalucía en vigor, a la fecha del 31 de diciembre del año anterior al de aplicación de este beneficio fiscal.

No obstante, aquellos sujetos pasivos a los que no se les haya aplicado la bonificación como consecuencia de lo anterior, podrán actualizar su título declarativo, pudiendo beneficiarse de la bonificación, siempre que así lo hagan constar ante la Administración municipal mediante la presentación de copia compulsada de dicho título declarativo actualizado dentro del periodo que va desde el día en que comienza el plazo voluntario de pago del impuesto hasta un mes después de la finalización de dicho periodo.

6.- Tendrán derecho a una bonificación del 50 por 100 en la cuota íntegra del impuesto aquellos sujetos pasivos que instalen en su vivienda habitual y permanente, sistemas para el aprovechamiento térmico o eléctrico de la energía solar para autoconsumo, siempre y cuando la instalación haya sido realizada con carácter voluntario por el sujeto pasivo y no responda a obligaciones derivadas de la normativa vigente.

Sesión de Pleno de fecha 03 NOV. 2015 EL SECRETARIO GENERAL DEL PLENO

La bonificación se aplicará con el límite del coste de la instalación que soporte el sujeto pasivo, excluyéndose de dicho coste, las subvenciones, incentivos o ayudas públicas o privadas concedidas al efecto.

DILIGENCIA: Aprobado en sesión plenaria de fecha: 10 NOV. 2015 EL SECRETARIO GENERAL DEL PLENO

Este beneficio fiscal solo resultará aplicable a una única vivienda, que deberá corresponder al domicilio habitual y permanente del sujeto pasivo y de su unidad familiar.

No podrán acceder a la bonificación aquellas viviendas que estén fuera de ordenación urbana, o situadas en zonas no legalizadas.

La aplicación de esta bonificación estará condicionada a que las instalaciones para producción de calor incluyan colectores que dispongan de la correspondiente homologación por la Administración competente.

La bonificación tiene carácter rogado, debiendo solicitarse por el sujeto pasivo en el plazo de tres meses desde la conclusión de la instalación, aplicándose a partir del ejercicio siguiente al de la citada instalación, siendo necesario acompañar la documentación justificativa de los extremos contenidos en este punto que al objeto le requiera este Excmo. Ayuntamiento.

7.- Los sujetos pasivos titulares de inmuebles en los que se desarrollen actividades económicas que sean declaradas de especial interés o utilidad municipal por concurrir circunstancias de fomento de empleo que justifiquen tal declaración, podrán obtener una bonificación del 95% de la cuota íntegra del impuesto, durante tres ejercicios económicos, en los siguientes casos:

Cuando se contraten, con carácter indefinido para un mismo centro de trabajo, un mínimo de 40 trabajadores afectos directamente al desarrollo de una actividad económica que se inicie por primera vez en el municipio de Córdoba.

Cuando se incremente, con carácter indefinido en un mismo centro de trabajo, en 40 trabajadores afectos directamente al desarrollo de la actividad económica ya existente, el promedio de la plantilla de trabajadores respecto al ejercicio precedente.

A estos efectos, se considerará que concurren esas circunstancias de fomento de empleo, en cualquiera de ambos supuestos, siempre que los trabajadores contratados:

1) Tengan una relación contractual de carácter indefinido.
2) No procedan de trasladados o disminuciones de plantillas de puestos de trabajo de otros centros de la misma u otra actividad económica que desarrolle el sujeto pasivo o su grupo en el término municipal de Córdoba.
3) Pertenezcan a un solo centro de trabajo ubicado en el término municipal de Córdoba.
4) Sean demandantes de empleo en las oficinas del Servicio Andaluz de Empleo ubicadas en el término municipal de Córdoba.

Dicha bonificación se aplicará durante tres ejercicios económicos, debiendo mantenerse en todos ellos las condiciones exigidas que sirvieron de justificación para su otorgamiento.

Esta bonificación tiene carácter rogado, siendo necesaria su solicitud por los sujetos pasivos, debiéndose aportar Memoria de la actividad económica que se pretende desarrollar o que se desarrolla, suscrita por representante legal, en la que conste el compromiso de cumplir todos los requisitos exigidos para su consideración como actividad de especial interés o utilidad municipal.

Corresponde al Pleno de la Corporación, la facultad de declarar por mayoría simple, la concurrencia del especial interés o utilidad municipal. El acuerdo podrá detallar las condiciones a las que se sujeta la aprobación, su revisión, y cuántos otros condicionantes se consideren necesarios.

Solo se tramitarán aquellas solicitudes de bonificación que reúnan todos los requisitos exigidos para su otorgamiento, siendo declarada, en caso contrario, su inadmisión por el/la Titular del Órgano de Gestión Tributaria.

Concluido el período de los tres ejercicios con derecho a disfrutar de la bonificación, se comprobará el cumplimiento de todos los requisitos exigidos para su otorgamiento.

Aprobado en sesión de Comisión de fecha 10 NOV. 2015 EL SECRETARIO GENERAL DEL PLENO

El incumplimiento de alguno de los citados requisitos durante el disfrute de la bonificación, dará lugar a la pérdida del derecho a la misma, procediéndose a exigir el reintegro de las cantidades dejadas de ingresar como consecuencia de la aplicación del beneficio fiscal.

8.- Podrán obtener una bonificación del 5% de la cuota íntegra de impuesto, los inmuebles ubicados en parques científicos, tecnológicos o de investigación, destinados a centros de trabajo de las empresas que desarrollen actividades económicas de investigación científica, desarrollo e innovación tecnológica (I+D+i), que se declaren de especial interés o utilidad municipal por concurrir circunstancias de fomento

de empleo que justifiquen tal declaración, con motivo de la creación de un mínimo de 20 puestos de trabajo con carácter indefinido, afectos directamente a dichas actividades económicas.

Dicha bonificación se aplicará durante tres ejercicios económicos, debiendo mantenerse en todos ellos las condiciones exigidas que sirvieron de justificación para su otorgamiento.

Esta bonificación tiene carácter rogado, siendo necesaria su solicitud por los sujetos pasivos, debiéndose aportar Memoria de la actividad económica que se pretende desarrollar, suscrita por representante legal, en la que conste el compromiso de cumplir todos los requisitos exigidos para su consideración como actividad de especial interés o utilidad municipal.

Corresponde al Pleno de la Corporación, la facultad de declarar por mayoría simple, la concurrencia del especial interés o utilidad municipal. El acuerdo podrá detallar las condiciones a las que se sujeta la aprobación, su revisión, y cuántos otros condicionantes se consideren necesarios.

Solo se tramitarán aquellas solicitudes de bonificación que reúnan todos los requisitos exigidos para su otorgamiento, siendo declarada, en caso contrario, su inadmisión por el/laTitular del Órgano de Gestión Tributaria.

Concluido el período de los tres ejercicios con derecho a disfrutar de la bonificación, se comprobará el cumplimiento de todos los requisitos exigidos para su otorgamiento.

El incumplimiento de alguno de los citados requisitos durante el disfrute de la bonificación, dará lugar a la pérdida del derecho a la misma, procediéndose a exigir el reintegro de las cantidades dejadas de ingresar como consecuencia de la aplicación del beneficio fiscal.

ARTÍCULO 4º.- BENEFICIOS FISCALES COMPENSABLES.

Los sujetos pasivos titulares de beneficios fiscales compensables por el Estado estarán obligados a presentar anualmente los documentos, que referidos a sus datos, vengan reglamentariamente exigidos para obtener la compensación.

En caso de incumplimiento de esta obligación no será de aplicación el beneficio fiscal correspondiente al ejercicio cuyos datos no hayan sido aportados, practicándose las liquidaciones complementarias que procedan.

DILIGENCIA: Aprobado en sesión plenaria de fecha: 10 NOV. 2015 EL SECRETARIO GENERAL DEL PLENO

ARTÍCULO 5º.- DIVISIONES DE LA CUOTA.

1.- Supuestos de aplicación y documentación a presentar.

Cuando un bien inmueble, o derecho sobre éste, pertenezca a dos o más titulares se podrá solicitar la división de la cuota tributaria, por cualquiera de los/as copropietarios/as o cotitulares de los derechos previstos en el artículo 61 del TRLHL que acrediten dicha condición, mediante la presentación de una solicitud de división de cuota en el Impuesto sobre Bienes Inmuebles. En la solicitud deberán constar los datos personales y el domicilio del resto de copropietarios/as obligados/as al pago, así como la proporción en que cada uno/a participe en el dominio del bien o derecho. En ningún caso se admitirá la solicitud cuando alguno de los datos de identificación de los/as cotitulares sea incorrecto o se verifique que alguno/a de ellos/as ha fallecido.

2.- Plazo de presentación y efectos.

El plazo para la presentación de la solicitud de división de cuota concluye el mismo día de finalización del período voluntario de pago.

En el supuesto de que la solicitud se presente dentro del plazo mencionado en el párrafo anterior, una vez comprobado que se cumplen los requisitos para su admisión, el Ayuntamiento practicará y notificará a los/as distintos/as cotitulares la liquidación que corresponda. La división así prevista se efectuará sin efectos retroactivos, única y exclusivamente para la deuda devengada a partir del ejercicio en que se solicita. Una vez admitida la solicitud de división, los datos se incorporarán en el padrón del ejercicio inmediatamente posterior y se mantendrán en los sucesivos mientras no se solicite su modificación.

Aprobado en sesión de fecha 03 NOV. 2015 EL SECRETARIO GENERAL DEL PLENO, P.D.

En el supuesto de que la solicitud, o su documentación, se presenten fuera del citado plazo, si se cumpliesen los requisitos para su admisión, surtirá efecto a partir del padrón del ejercicio siguiente.
Los/as cotitulares vendrán obligados/as a declarar antes de la finalización de cada ejercicio, cualquier variación en la composición interna de la comunidad, o en los porcentajes de participación. Tales declaraciones tendrán efectos en el ejercicio siguiente a aquél en que se declaren.

DILIGENCIA: Aprobado en sesión plenaria de fecha 10 NOV. 2015 EL SECRETARIO GENERAL DEL PLENO

3.- Supuestos en los que no procede la división de la cuota.

No se puede solicitar la división de la cuota del tributo en los siguientes supuestos:

a) Cuando la titularidad catastral corresponda a entidades sin personalidad jurídica (comunidades de bienes, herencia yacentes, sociedades civiles, etc) salvo que se acredite la disolución de las mismas.

b) Cónyuges con régimen económico matrimonial de gananciales.

c) Cónyuges con régimen económico matrimonial de gananciales separados/as o divorciados/as por sentencia judicial en donde no conste la liquidación de la sociedad de gananciales.

d) Cuando alguna de las cuotas liquidas resultantes de la división sea inferior a 6 euros.

4.- Documentación a presentar en el supuesto del régimen económico matrimonial de separación de bienes.

Para el supuesto de cónyuges con régimen económico matrimonial de separación de bienes deberá aportarse, junto a la solicitud de división de cuota, copia del documento público que formalice el convenio regulador de dicho régimen o, en su caso, de las capitulaciones matrimoniales y sus modificaciones

5.- Solicitud de alteración del orden de los sujetos pasivos en los supuestos de separación matrimonial judicial o de divorcio con atribución del uso de la vivienda a uno de los/as cotitulares.

En los supuestos de separación matrimonial judicial o de divorcio con atribución del uso de la vivienda a uno de los/as cotitulares, podrá solicitarse la alteración del orden de los sujetos pasivos para que el recibo o liquidación se expida a nombre del/de la beneficiario/a del uso. Para ello deberá aportarse, junto con la solicitud, el documento público que acredite dicha asignación. En este caso se exige el acuerdo expreso de los/as interesados/as.

DISPOSICIÓN FINAL.

La presente Ordenanza Fiscal, cuya redacción ha sido aprobada por el Pleno de la Corporación en sesión celebrada el día xx de xxxxx de 2015, será de aplicación a partir del día 1 de enero del año 2016, permaneciendo en vigor hasta su modificación o derogación.

DILIGENCIA: Aprobado en sesión de Comisión de fecha 03 NOV. 2015 EL SECRETARIO GENERAL DEL PLENO P.D.

DILIGENCIA: Aprobado en sesión plenaria de fecha:

10 NOV. 2015

EL SECRETARIO GENERAL DEL PLENO

ORDENANZA FISCAL 302

IMPUESTO SOBRE VEHÍCULOS DE TRACCIÓN MECÁNICA

DILIGENCIA: Dictaminado en sesión de Comisión de fecha

03 NOV. 2015

EL SECRETARIO GENERAL DEL PLENO, P.D.

DILIGENCIA: Aprobado en sesión plenaria de fecha:
10 NOV. 2015
EL SECRETARIO GENERAL DEL PLENO

ORDENANZA FISCAL Nº 302

IMPUESTO SOBRE VEHÍCULOS DE TRACCIÓN MECÁNICA

El Excmo. Ayuntamiento de Córdoba al amparo de lo establecido en el artículo 106 de la Ley 7/1985 de 2 de Abril en concordancia con lo previsto en el artículo 59.1 y 15 del Real Decreto Legislativo 2/2004 de 5 de marzo, regula el Impuesto sobre Vehículos de Tracción Mecánica, mediante la presente Ordenanza.

ARTÍCULO 1º.- EL HECHO IMPONIBLE Y SUPUESTOS DE NO SUJECIÓN.

1.- El Impuesto sobre Vehículos de Tracción Mecánica es un tributo directo, que grava la titularidad de los vehículos de esta naturaleza, aptos para circular por las vías públicas, cualesquiera que sean su clase y categoría.

2.- Se considera vehículo apto para la circulación el que hubiera sido matriculado en los Registros públicos correspondientes y mientras no haya causado baja en los mismos. A los efectos de este Impuesto también se considerarán aptos los vehículos provistos de permisos temporales y matrícula turística.

3.- No están sujetos al Impuesto:

a) Los vehículos que habiendo sido dados de baja en los registros por antigüedad de su modelo puedan ser autorizados para circular excepcionalmente con motivo de exhibiciones, certámenes o carreras limitadas a los de esta naturaleza.

b) Los remolques y semirremolques arrastrados por vehículos de tracción mecánica cuya carga útil no sea superior a 750 kg.

ARTÍCULO 2º.- EXENCIONES Y BONIFICACIONES.

1.- Estarán exentos del impuesto:

a) Los vehículos oficiales del Estado, Comunidades Autónomas y Entidades Locales adscritos a la defensa nacional o a la seguridad ciudadana.

b) Los vehículos de representaciones diplomáticas, oficinas consulares, Agentes diplomáticos y funcionarios consulares de carrera acreditados en España, que sean súbditos de los respectivos países, externamente identificados y a condición de reciprocidad en su extensión y grado.

Asimismo, los vehículos de los Organismos internacionales con sede y oficina en España y de sus funcionarios o miembros con estatuto diplomático.

c) Los vehículos respecto de los cuales así se derive de lo dispuesto en tratados o convenios internacionales.

d) Las ambulancias y demás vehículos directamente destinados a la asistencia sanitaria o al traslado de heridos o enfermos.

e) Los vehículos para personas de movilidad reducida a que se refiere la letra A del anexo II del Reglamento General de vehículos, aprobado por Real Decreto 2822/1998, de 23 de diciembre.

Asimismo, están exentos los vehículos matriculados a nombre de minusválidos para su uso exclusivo. Esta exención se aplicará en tanto se mantengan dichas circunstancias, tanto a los vehículos conducidos por personas con discapacidad como a los destinados a su transporte.

Las exenciones previstas en los dos párrafos anteriores no resultarán aplicables a los sujetos pasivos beneficiarios de las mismas por más de un vehículo simultáneamente.

A los efectos de lo dispuesto en este párrafo, se considerarán personas con minusvalía quienes tengan esta condición legal en grado igual o superior al 33 por 100.

f) Los autobuses, microbuses y demás vehículos destinados o adscritos al servicio de transporte público urbano, siempre que tengan una capacidad que exceda de nueve plazas incluida la del conductor.

g) Los tractores, remolques, semiremolques y maquinaria provistos de la Cartilla de Inspección Agrícola.

DILIGENCIA: Distintivo de fecha
10 NOV. 2015
EL SECRETARIO GENERAL DEL PLENO, P.D.

2.- Para poder disfrutar de las exenciones a que se refieren las letras e) y g) del apartado 1 de este artículo, los interesados deberán instar su concesión indicando las características del vehículo, su matrícula y causa del beneficio.

En el caso de la exención recogida en la letra e) se deberá aportar la siguiente documentación:

a) Copia del permiso de circulación del vehículo.

b) Certificado o copia compulsada de la resolución del grado de minusvalía y de la discapacidad física que padece, expedido por el Instituto Andaluz de Servicios Sociales.

c) Declaración jurada que justifique el destino del vehículo y su uso exclusivo por y para el minusválido.

En el caso de la exención recogida en la letra g) se deberá aportar la siguiente documentación:

a) Copia de la Tarjeta de Inspección Técnica del Vehículo.

b) Copia del Permiso de Circulación del vehículo.

c) Copia compulsada de la Cartilla de Inspección de Maquinaria Agrícola.

DILIGENCIA: Aprobado en sesión plenaria de fecha: 10 NOV. 2015 EL SECRETARIO GENERAL DEL PLENO

3.- Con carácter general, el efecto de la concesión de exenciones comienza a partir del ejercicio siguiente a la fecha de la solicitud y no puede tener carácter retroactivo. No obstante, cuando el beneficio fiscal se solicite antes de que la liquidación sea firme, se concederá si en la fecha de devengo del tributo concurren los requisitos exigidos para su disfrute.

4.- En el supuesto de que el sujeto pasivo que venga gozando por causa de discapacidad de una exención para determinado vehículo, adquiera otro, manteniendo la titularidad del primero, o bien transfiera éste, podrá solicitar la aplicación del beneficio fiscal en favor del vehículo adquirido, entendiéndose que renuncia a la exención de que disfrutaba por el primero. La aplicación de la exención para el nuevo vehículo producirá efectos a partir del ejercicio siguiente al de la solicitud de exención.

No obstante, en el caso de que el sujeto pasivo adquiera un vehículo nuevo, procediendo a la baja definitiva de aquel por el que venía disfrutando de la exención, podrá solicitar la aplicación del beneficio fiscal a favor del vehículo adquirido, surtiendo efectos a partir del momento en que cause alta en el Registro de la Jefatura Provincial de Tráfico.

5.- Se establece el siguiente régimen de bonificaciones:

a) Se concede una bonificación del 100% de la cuota a los vehículos cuya fecha de fabricación o, si ésta no se conociera, la fecha de su primera matriculación, o aquella en el que el correspondiente tipo o variante se dejó de fabricar, sea anterior al 1 de enero de 1990.

b) Se concede una bonificación del 75% de la cuota de los vehículos que, por las características de la energía utilizada o empleada para su funcionamiento o de los motores de que vayan provistos, tengan en el ambiente una nula incidencia contaminante, tales como los eléctricos y los impulsados por energía solar.

c) Se concede una bonificación del 50% de la cuota, durante tres años desde su primera matriculación, para los vehículos híbridos con motor eléctrico-gasolina, eléctrico-diesel, o eléctrico-gas que estén homologados de fábrica, incorporando dispositivos catalizadores, adecuados a su clase y modelo, que minimicen las emisiones contaminantes. Para poder disfrutar de esta bonificación, los interesados deberán instar su concesión indicando las características del vehículo, su matrícula, y acompañar la documentación técnica y administrativa justificativa de que se trata de un vehículo híbrido con motor eléctrico-gasolina, eléctrico-diesel o eléctrico-gas homologado.

d) Se concede una bonificación del 25% de la cuota, durante tres años desde su primera matriculación o desde la fecha de la instalación del correspondiente equipo de almacenamiento y alimentación, para los vehículos bi-fuel que utilicen como carburante el Autogas (gas licuado de petróleo) y que estén homologados de fábrica o certificada su instalación por el respectivo taller mecánico. Para poder disfrutar de esta bonificación, los interesados deberán instar su concesión indicando las características del vehículo, su matrícula, y acompañar la documentación técnica y administrativa justificativa de que se trata de un vehículo bi-fuel que utiliza como carburante el Autogas.

DILIGENCIA: Dictaminada en sesión de Comisión de fecha 03 NOV. 2015 EL SECRETARIO GENERAL DEL PLENO P.D.

DILIGENCIA: Aprobado en sesión plenaria de fecha:

1 0 NOV. 2015

EL SECRETARIO GENERAL DEL PLENO

ARTÍCULO 3º.- SUJETO PASIVO.

Son sujetos pasivos de este impuesto las personas físicas o jurídicas y las Entidades a que se refiere el artículo 35 de la Ley General Tributaria, a cuyo nombre conste el vehículo en el permiso de circulación.

ARTÍCULO 4º.- CUOTAS TRIBUTARIAS.

De conformidad con lo previsto en el art. 95 del Real Decreto Legislativo 2/2004, de 5 de marzo, las cuotas del Impuesto sobre Vehículos de Tracción Mecánica aplicables en este Municipio serán las recogidas en dicho artículo con el coeficiente de incremento del 1,94, a excepción de los vehículos turismos con una potencia fiscal de hasta 11,99 caballos fiscales a los que se aplicará un coeficiente del 1,9190, y de los vehículos turismos con una potencia fiscal de 12 caballos fiscales en adelante, que tendrán un coeficiente del 2.

POTENCIA Y CLASE DE VEHÍCULO	Euros
A) Turismos:	
De menos de 8 caballos fiscales	24,22
De 8 hasta 11,99 caballos fiscales	65,40
De 12 hasta 15,99 caballos fiscales	143,88
De 16 hasta 19,99 caballos fiscales	179,22
De 20 caballos fiscales en adelante	224,00
B) Autobuses:	
De menos de 21 plazas	161,60
De 21 a 50 plazas	230,16
De más de 50 plazas	287,70
C) Camiones:	
De menos de 1.000 kilogramos de carga útil	82,02
De 1.000 a 2.999 kilogramos de carga útil	161,60
De más de 2.999 a 9.999 kilogramos de carga útil	230,16
De más de 9.999 kilogramos de carga útil	287,70
D) Tractores:	
De menos de 16 caballos fiscales	34,28
De 16 a 25 caballos fiscales	53,87
De más de 25 caballos fiscales	161,60
E) Remolques y semirremolques arrastrados por vehículos de tracción mecánica:	
De menos de 1.000 y más de 750 kilogramos de carga útil	34,28

DILIGENCIA: Dictaminado en sesión de Comisión de fecha

0 3 NOV. 2015

EL SECRETARIO GENERAL DEL PLENO, P.D.

De 1.000 a 2.999 kilogramos de carga útil	53,87
De más de 2.999 kilogramos de carga útil	161,60

F) Ciclomotores y motocicletas:

Ciclomotores	8,57
Motocicletas hasta 125 cc.	8,57
Motocicletas de más de 125 hasta 250 cc	14,69
Motocicletas de más de 250 hasta 500 cc	29,39
Motocicletas de más de 500 hasta 1.000 cc	58,76
Motocicletas de más de 1.000 cc	117,53

DILIGENCIA: Aprobado en sesión plenaria de fecha: 10 NOV. 2015 EL SECRETARIO GENERAL DEL PLENO

G) Vehículos mixtos:

Los vehículos concebidos para transporte, simultáneo o no, de cosas y personas, ya sean los derivados de turismo o los vehículos mixtos adaptables definidos en los números 30 y 31 del apartado II del Anexo I de la Orden de 16 de Julio de 1984, se clasificarán, a efectos de tributación, con arreglo a los siguientes criterios:

a) Como turismos, conforme a las cuotas determinadas en el apartado A), si la carga útil autorizada fuera inferior o igual a 525 Kg.

b) Como camiones, de acuerdo con las cuotas señaladas en el apartado c), cuando tuvieran autorizada carga útil por peso superior a 525 Kg.

Nota a las Tarifas.- La fórmula de la carga útil para determinar la cuota correspondiente a los vehículos camiones (apartado C) y a los remolques y semirremolques arrastrados por vehículos de tracción mecánica (apartado E), es la siguiente:

Carga Útil = Masa Máxima Autorizada (MMA) – Masa en Orden de Marcha (MOM) + 75 Kg.

ARTÍCULO 5º.- PERIODO IMPOSITIVO Y DEVENGO.

1.- El período impositivo coincide con el año natural, salvo en el caso de primera adquisición de los vehículos. En este caso el período impositivo comenzará el día en que se produzca dicha adquisición.

2.- El impuesto se devenga el primer día del período impositivo.

3.- El importe de la cuota del impuesto se prorrateará por trimestres naturales en los casos de primera adquisición, baja definitiva del vehículo y baja temporal por sustracción o robo del vehículo, y ello desde el momento en que se produzca dicha baja temporal en el Registro público correspondiente.

ARTÍCULO 6º.- GESTION.

La gestión, liquidación, inspección y recaudación así como la revisión de los actos dictados en vía de gestión tributaria corresponde al Ayuntamiento del domicilio que conste en el permiso de circulación del vehículo.

ARTÍCULO 7º.- SISTEMA DE COBRO.

Este Excmo. Ayuntamiento establece, al amparo de lo previsto en el artículo 98.1 del Real Decreto Legislativo 2/2004, de 5 de marzo, el sistema de Autoliquidación para la gestión y cobranza de este Impuesto, en los supuestos de primera adquisición del vehículo y en las altas procedentes de bajas temporales, y el de padrón colectivo de contribuyentes, para los ejercicios sucesivos.

DILIGENCIA: Aprobado en sesión plenaria de fecha 03 NOV. 2015 EL SECRETARIO GENERAL DEL PLENO P.P.

ARTÍCULO 8º.- MATRICULAS DE CONTRIBUYENTES.

El padrón o matrícula del impuesto se aprobará dentro del primer trimestre de cada ejercicio y se expondrá al público por el plazo de 15 días hábiles para que los legítimos interesados puedan examinarlo y, en su caso, formular las reclamaciones oportunas. La exposición al público se anunciará en el B.O.P. y producirá los efectos de notificación de la liquidación a cada uno de los sujetos pasivos.

ARTÍCULO 9º.- INFRACCIONES Y SANCIONES.

En todo lo relativo a la calificación de las infracciones tributarias así como a la determinación de las sanciones que por las mismas correspondan en cada caso, se aplicará el régimen regulado en la Ley General Tributaria y en las disposiciones que la complementan y desarrollan.

DISPOSICIÓN FINAL

La presente Ordenanza Fiscal, cuya redacción ha sido aprobada por el Pleno de la Corporación en sesión celebrada el día xx de xxxxxxx de 2015, será de aplicación a partir del día 1 de enero del año 2016, permaneciendo en vigor hasta su modificación o derogación.

DILIGENCIA: Aprobado en sesión plenaria de fecha:
10 NOV. 2015
EL SECRETARIO GENERAL DEL PLENO

DILIGENCIA: Dictaminado en sesión de Comisión de fecha
03 NOV. 2015
EL SECRETARIO GENERAL DEL PLENO, P.D.

DILIGENCIA: Aprobado en sesión plenaria de fecha:

10 NOV. 2015

EL SECRETARIO GENERAL DEL PLENO

ORDENANZA FISCAL 305

IMPUESTO SOBRE CONSTRUCCIONES, INSTALACIONES Y OBRAS

DILIGENCIA: Dictaminada en sesión de comisión de fecha

03 NOV. 2015

EL SECRETARIO GENERAL DEL PLENO, P.D.

DILIGENCIA: Aprobado en sesión plenaria de fecha: 10 NOV. 2015 EL SECRETARIO GENERAL DEL PLENO

ORDENANZA FISCAL Nº 305

IMPUESTO SOBRE CONSTRUCCIONES, INSTALACIONES Y OBRAS

En uso de las atribuciones concedidas por los artículos 133.2 y 142 de la Constitución y por el artículo 106 de la Ley 7/1.985 de 2 de abril, reguladora de las Bases del Régimen Local, y de conformidad con lo dispuesto en los artículos 15 a 19 y 59.2 del Real Decreto Legislativo 2/2004 de 5 de marzo, por el que se aprueba el Texto Refundido de la Ley reguladora de las Haciendas Locales, este Ayuntamiento establece el Impuesto sobre construcciones, instalaciones y obras, que se regirá por la presente Ordenanza Fiscal, cuyas normas atienden a lo prevenido en los artículos 100 a 103 del citado Real Decreto Legislativo 2/2004.

ARTÍCULO 1º.- HECHO IMPONIBLE.

1.- Constituye el hecho imponible del impuesto la realización, dentro del término municipal, de cualquier construcción, instalación u obra para la que se exija obtención de la correspondiente licencia previa o acto de control o comprobación de declaración responsable de construcciones, instalaciones y obras o urbanística, se haya obtenido o no dicha licencia previa o acto de control o comprobación de declaración responsable, o para la que se exija presentación de declaración responsable o comunicación previa, siempre que la expedición de la licencia previa o acto de control o comprobación de declaración responsable o la actividad de control corresponda al Ayuntamiento.

2.- Las construcciones, instalaciones u obras a que se refiere el apartado anterior consistirán en:

a) Obras de nueva planta de edificaciones e instalaciones de todas clases.

b) Obras de demolición.

c) Obras en edificios, tanto aquellas que modifiquen su disposición interior como su aspecto exterior.

d) Alineaciones y rasantes.

e) Obras de fontanería y alcantarillado.

f) Construcción de panteones y mausoleos en cementerios municipales.

g) Cualesquiera otras construcciones, instalaciones u obras no comprendidas en los apartados anteriores que requieran licencias previas o actos de control o comprobación de declaración responsable de construcciones, instalaciones y obras o urbanística.

ARTÍCULO 2º.- SUJETOS PASIVOS.

1.- Son sujetos pasivos de este impuesto a título de contribuyentes, las personas físicas, personas jurídicas o entidades del artículo 35 de la Ley General Tributaria, que sean dueños de la construcción, instalación u obra, sean o no propietarios del inmueble sobre los que se realice aquélla.

A los efectos previstos en el párrafo anterior tendrá la consideración de dueño de la construcción, instalación u obra quien soporte los gastos o el coste que comporte su realización.

DILIGENCIA: Dictaminado en sesión de fecha 18 NOV. 2015 EL SECRETARIO GENERAL DEL PLENO P.D.

2.- En el supuesto de que la construcción, instalación u obra no sea realizada por el sujeto pasivo contribuyente, tendrán la condición de sujetos pasivos sustitutos del mismo quienes soliciten las correspondientes licencias previas o actos de control o comprobación de declaración responsable o realicen las construcciones, instalaciones u obras.
El sustituto podrá exigir del contribuyente el importe de la cuota tributaria satisfecha.

ARTÍCULO 3º.- BASE IMPONIBLE, CUOTA Y DEVENGO.

1.- La base imponible del impuesto está constituida por el coste real y efectivo de la construcción, instalación u obra, y se entiende por tal, a estos efectos, el coste de ejecución material de aquélla.

DILIGENCIA: Aprobado en sesión plenaria de fecha: 10 NOV. 2015 EL SECRETARIO GENERAL DEL PLENO

No forman parte de la base imponible el impuesto sobre el Valor Añadido, las tasas, precios públicos y demás prestaciones patrimoniales de carácter público local relacionadas, en su caso, con la construcción, instalación u obra, ni tampoco los honorarios de profesionales, el beneficio empresarial del contratista ni cualquier otro concepto que no integre, estrictamente, el coste de ejecución material.

2.- La cuota del impuesto será el resultado de aplicar a la base imponible el tipo de gravamen.

3.- El tipo de gravamen será del 3,84%.

4.- El impuesto se devenga en el momento de iniciarse la construcción, instalación u obra, aún cuando no se haya obtenido la correspondiente licencia previa o acto de control o comprobación de declaración responsable.

5.- No obstante lo anterior, cuando la construcción, instalación u obra se comprenda entre las previstas como supuesto en que proceda la aplicación de los módulos o cuadros de valoración contenidos en el Anexo I a la presente Ordenanza, en la autoliquidación a que se refiere el apartado 2 del artículo 4º siguiente se consignará como Base Imponible la resultante de aplicar dichos módulos, siempre que resulte superior a la que se deduciría del importe del Presupuesto de Ejecución Material del acto sujeto a licencia previa o acto de control o comprobación de declaración responsable. Dicha Base tendrá carácter de provisional y podrá ser revisada, una vez concluida la construcción, instalación y obra, en el procedimiento de comprobación a realizar por el Servicio de Inspección tributaria al que se refiere el apartado 4 del artículo 5.

Igualmente serán de aplicación los módulos de valoración referidos en el párrafo precedente cuando la Administración municipal, ante la ausencia de autoliquidación formulada por el sujeto pasivo, practique las liquidaciones provisionales que procedan por este Impuesto. En este supuesto, la Base Imponible provisional determinada conforme a los módulos citados permanecerá hasta tanto el sujeto pasivo acredite el coste real definitivo de la construcción, instalación y obra en el procedimiento expresado en el artículo 5º.4 de esta Ordenanza.

ARTÍCULO 4º.- BONIFICACIONES POTESTATIVAS.

1.- Gozarán de una bonificación del 95% en la cuota del impuesto, las construcciones, instalaciones y obras que tengan por objeto la realización de construcciones, instalaciones y obras declaradas de especial interés o utilidad municipal, en las que concurran circunstancias sociales, culturales, histórico-artísticas o de fomento del empleo, cuando reúnan los siguientes requisitos:

1º.- Que sus dueños sean Fundaciones o Asociaciones particulares de carácter sociocultural, inscritas en el Registro correspondiente como Entidades sin fines lucrativos.

2º.- Su realización en terrenos calificados urbanísticamente como de equipamiento.

3º.- La producción de beneficios específicos para el Municipio.

4º.- Que las construcciones o instalaciones constituyan el medio físico desde el que se realizarán las actividades y prestaciones de servicios de estas Fundaciones o Asociaciones.

La bonificación será incompatible con cualquier tipo de ayuda o subvención municipal relacionada con la construcción, instalación y obra.

Previa solicitud del sujeto pasivo corresponde al Pleno de la Corporación, la facultad de declarar por mayoría simple, la concurrencia del especial interés o utilidad municipal que fundamenta la concesión de la bonificación.

Sólo se tramitarán aquellas solicitudes de bonificación que reúnan todas las circunstancias exigidas para su otorgamiento en el apartado 1 de este artículo 4º, siendo declarada, en caso contrario, su inadmisión por el/la Titular del Órgano de Gestión Tributaria.

DILIGENCIA: Aprobado en sesión plenaria de fecha 03 NOV. 2015 EL SECRETARIO GENERAL DEL PLENO

DILIGENCIA: Aprobado en sesión plenaria de fecha:
10 NOV. 2015
EL SECRETARIO GENERAL DEL PLENO

La bonificación deberá solicitarse dentro del plazo para presentar la autoliquidación. La presentación de la solicitud interrumpirá el plazo para presentar la autoliquidación, que se reanudará en caso de desestimación o inadmisión de la bonificación.

Si la bonificación fuere concedida la Administración municipal practicará la liquidación correspondiente y la notificará al interesado.

La presentación de la solicitud de bonificación fuera del plazo señalado no suspenderá los actos de gestión liquidatoria y de recaudación. No obstante, el sujeto pasivo podrá solicitar la devolución del exceso ingresado si posteriormente le fuere reconocida la bonificación.

2.- Gozarán de la misma bonificación prevista en el apartado anterior, las obras incluidas en Programas de Rehabilitación cuya iniciativa corresponda al Ayuntamiento de Córdoba u obras de rehabilitación que deriven de convenios firmados entre el Ayuntamiento de Córdoba y la Junta de Andalucía en el marco de los distintos Planes Andaluces de Vivienda y Suelo.

La aplicación de la reducción se hará previo informe del Órgano de Gestión Tributaria, con el objeto de comprobar si reúnen o no los requisitos legales oportunos para su aplicación.

Para este tipo de obras se presumirá concurrente el especial interés o utilidad municipal y gozarán, en todo caso, de una bonificación del 95% de la cuota.

3.- Una bonificación a favor de las construcciones, instalaciones u obras en las que se incorporen sistemas para el aprovechamiento térmico o eléctrico de la energía solar para autoconsumo, siempre y cuando dicha incorporación haya sido realizada con carácter voluntario por el sujeto pasivo y no responda a obligaciones derivadas de la normativa vigente, por el importe resultante de aplicar un tipo de beneficio del 95% a la parte de cuota derivada, en su caso, del coste adicionado a la Base Imponible de este Impuesto por la realización de las mismas. Dicho coste adicional deberá ser acreditado mediante informe facultativo.

La aplicación de esta bonificación estará condicionada a que las instalaciones para producción de calor incluyan colectores que dispongan de la correspondiente homologación de la Administración competente.

La bonificación prevista en este número, una vez cuantificada, se deducirá de la cuota resultante de aplicar, en su caso, la bonificación a que se refiere el apartado 1 anterior.

4.- Gozarán de una bonificación del 50 por 100 de la cuota al amparo de lo previsto en el art. 103.2 d) del Real Decreto Legislativo 2/2004, cuando se acredite, mediante la correspondiente certificación, que el destino del inmueble sea la construcción de viviendas de protección oficial en régimen de alquiler. La bonificación sólo alcanzará a la parte de cuota correspondiente a viviendas protegidas cuando se trate de promociones mixtas en las que se incluyan viviendas protegidas y viviendas de renta libre. Igualmente, la bonificación no alcanzará a la parte correspondiente a locales y cocheras. La bonificación se aplicará a la cuota resultante de aplicar, en su caso, las bonificaciones a que se refieren los apartados anteriores.

5.- Gozarán de una bonificación en la cuota, al amparo de lo previsto en el art. 103.2 del Real Decreto Legislativo 2/2004 y en los términos establecidos en este número, las construcciones, instalaciones u obras que favorezcan las condiciones de acceso y habitabilidad de los discapacitados, siempre que las mismas no deriven de obligaciones impuestas por las normas urbanísticas o de cualquier otra naturaleza.

DILIGENCIA: Aprobado en sesión plenaria de fecha
13 NOV. 2015
EL SECRETARIO GENERAL DEL PLENO

a) En las Viviendas de obra nueva, la determinación del importe de la bonificación se obtendrá por la aplicación de un tipo de beneficio del 90% a la parte de cuota derivada, en su caso, del incremento de costes provocado por la ejecución de las especificaciones constructivas de las viviendas adaptadas respecto de las no adaptadas. Dicho incremento deberá acreditarse mediante informe facultativo.

b) Obras de reforma para la adaptación de viviendas y obras de eliminación de barreras.
El porcentaje de bonificación será del 90 % sobre el coste real de las obras de esta clase que directamente se dirijan a la adaptación de viviendas o eliminación de barreras, cuando su ejecución derive directamente de la situación de discapacidad de las personas físicas que las habitan o que se vean afectadas por las barreras arquitectónicas.

DILIGENCIA: Aprobado en sesión plenaria de fecha: 10 NOV. 2015 EL SECRETARIO GENERAL DEL PLENO

Respecto de las obras de reforma, se entenderá que favorecen las condiciones de acceso las que cumplan todas las siguientes condiciones:

En el interior de todas las viviendas, y en los recorridos del edificio, los pasillos en toda su longitud deberán tener al menos 1,10 m de anchura, y en algún punto del mismo se deberá poder inscribir un círculo de 1,50 m.

Las puertas de todas las habitaciones, huecos y dependencias, sin excepción, de todo el edificio deberán tener al menos 0.80 m de paso.

Todas las plazas de estacionamiento del edificio deberán tener al menos 2.50 m de ancho por 5,5° m de fondo libres de obstáculos.

En el interior de las viviendas, el acceso a todas las habitaciones huecos y dependencias deberán poderse realizar en plano horizontal o rampa de manos del 8% de pendiente.

Los lavabos serán sin pedestal.

En su caso, todas las cabinas de inodoros deberán tener al menos 1,20 m de ancho por 1,80 m de fondo.

En el caso de viviendas, al menos un aseo de cada una de las viviendas deberá tener una superficie útil igual o superior a 4.80m2

La bonificación se aplicará a la cuota resultante de aplicar, en su caso, las bonificaciones a que se refieren los apartados anteriores.

6.- Podrán obtener una bonificación del 95% de la cuota íntegra de impuesto, las construcciones, instalaciones y obras de inmuebles destinados a centros de trabajo, en los que se desarrollen actividades económicas que sean declaradas de especial interés o utilidad municipal por concurrir circunstancias de fomento de empleo que justifiquen tal declaración, en los siguientes casos:

Cuando se contraten, con carácter indefinido para un mismo centro de trabajo, un mínimo de 40 trabajadores afectos directamente al desarrollo de una actividad económica que se inicie por primera vez en el municipio de Córdoba.

Cuando se incremente, con carácter indefinido en un mismo centro de trabajo, en 40 trabajadores afectos directamente al desarrollo de la actividad económica ya existente, el promedio de la plantilla de trabajadores respecto al ejercicio precedente.

A estos efectos, se considerará que concurren esas circunstancias de fomento de empleo, en cualquiera de ambos supuestos, siempre que los trabajadores contratados:

1) Tengan una relación contractual de carácter indefinido.

2) No procedan de trasladados o disminuciones de plantillas de puestos de trabajo de otros centros de la misma u otra actividad económica que desarrolle el sujeto pasivo o su grupo en el término municipal de Córdoba.

3) Pertenezcan a un solo centro de trabajo ubicado en el término municipal de Córdoba.

4) No provengan de disminuciones de plantilla de puestos de trabajo de otros centros del sujeto pasivo o su grupo en el término municipal de Córdoba.

DILIGENCIA: Dictaminado f sesión plenaria de fec 10 NOV. 2015 EL SECRETARIO GENERAL DEL I

Dicha bonificación se aplicará en el ejercicio económico de devengo del impuesto, debiendo mantenerse al menos, durante tres ejercicios, las condiciones exigidas que sirvieron de justificación para su otorgamiento.

Esta bonificación tiene carácter rogado, debiéndose solicitar dentro del plazo para presentar la correspondiente autoliquidación del impuesto. La presentación de la solicitud interrumpirá el plazo para presentar la autoliquidación, que se reanudará en caso de desestimación o inadmisión de la bonificación.

DILIGENCIA: Aprobado en sesión plenaria de fecha:

10 NOV. 2015

EL SECRETARIO GENERAL DEL PLENO

Junto a la solicitud, deberá aportarse Memoria de la actividad económica que se pretende desarrollar o que se desarrolla, suscrita por representante legal, donde se justifique el cumplimiento de todos los requisitos exigidos para su consideración como actividad de especial interés o utilidad municipal.

Si la bonificación fuere concedida, la Administración municipal practicará la liquidación correspondiente y la notificará al interesado.

Corresponde al Pleno de la Corporación, la facultad de declarar por mayoría simple, la concurrencia del especial interés o utilidad municipal. El acuerdo podrá detallar las condiciones a las que se sujeta la aprobación, su revisión, y cuántos otros condicionantes se consideren necesarios.

Solo se tramitarán aquellas solicitudes de bonificación que reúnan todos los requisitos exigidos para su otorgamiento, siendo declarada, en caso contrario, su inadmisión por el/la Titular del Órgano de Gestión Tributaria.

Concluido el período de los tres ejercicios donde deben mantenerse las condiciones exigidas que sirvieron de justificación para su otorgamiento, se comprobará el cumplimiento de todos los requisitos exigidos para su otorgamiento.

El incumplimiento de alguno de los citados requisitos durante el disfrute de la bonificación, dará lugar a la pérdida del derecho a la misma, procediéndose a exigir el reintegro de las cantidades dejadas de ingresar como consecuencia de la aplicación del beneficio fiscal.

7.- Podrán obtener una bonificación del 50% de la cuota íntegra de impuesto, las construcciones, instalaciones y obras de inmuebles ubicados en parques científicos, tecnológicos o de investigación, destinados a centros de trabajo, cuyos dueños sean empresas, en los que se desarrollen actividades económicas de investigación científica, desarrollo e innovación tecnológica (I+D+i), que se declaren de especial interés o utilidad municipal por concurrir circunstancias de fomento de empleo que justifiquen tal declaración, con motivo de la creación de un mínimo de 20 puestos de trabajo con carácter indefinido, afectos directamente a dichas actividades económicas.

Dicha bonificación se aplicará en el ejercicio económico de devengo del impuesto, debiendo mantenerse, al menos, durante tres ejercicios, las condiciones exigidas que sirvieron de justificación para su otorgamiento.

Esta bonificación tiene carácter rogado, debiéndose solicitar dentro del plazo para presentar la correspondiente autoliquidación del impuesto. La presentación de la solicitud interrumpirá el plazo para presentar la autoliquidación, que se reanudará en caso de desestimación o inadmisión de la bonificación.

Junto a la solicitud, deberá aportarse Memoria de la actividad económica que se pretende desarrollar, suscrita por representante legal, donde se justifique el cumplimiento de todos los requisitos exigidos para su consideración como actividad de especial interés o utilidad municipal.

Si la bonificación fuere concedida, la Administración municipal practicará la liquidación correspondiente y la notificará al interesado.

Corresponde al Pleno de la Corporación, la facultad de declarar por mayoría simple, la concurrencia del especial interés o utilidad municipal. El acuerdo podrá detallar las condiciones a las que se sujeta la aprobación, su revisión, y cuántos otros condicionantes se consideren necesarios.

DILIGENCIA: Aprobado en sesión plenaria de fecha

10 NOV. 2015

EL SECRETARIO GENERAL DEL PLENO

Solo se tramitarán aquellas solicitudes de bonificación que reúnan todos los requisitos exigidos para su otorgamiento, siendo declarada, en caso contrario, su inadmisión por el/la Titular del Órgano de Gestión Tributaria.

Concluido el período de los tres ejercicios donde deben mantenerse las condiciones exigidas que sirvieron de justificación para su otorgamiento, se comprobará el cumplimiento de todos los requisitos exigidos para su otorgamiento.

DILIGENCIA: Aprobado en sesión plenaria de fecha: 10 NOV. 2015 EL SECRETARIO GENERAL DEL PLENO

El incumplimiento de alguno de los citados requisitos durante el disfrute de la bonificación, dará lugar a la pérdida del derecho a la misma, procediéndose a exigir el reintegro de las cantidades dejadas de ingresar como consecuencia de la aplicación del beneficio fiscal.

ARTÍCULO 5º.- GESTIÓN.

1.- El impuesto se exigirá en régimen de autoliquidación.

2.- Los sujetos pasivos están obligados a practicar autoliquidaciones en el impreso habilitado al efecto por la administración municipal, cuyo pago deberá efectuarse dentro del plazo máximo de un mes contado a partir del momento de la concesión de dicha licencia previa o acto de control o comprobación de declaración responsable. En el supuesto de que la construcción, instalación y obra se iniciara sin la preceptiva licencia previa o acto de control o comprobación de declaración responsable, la autoliquidación deberá, sin perjuicio de la consideración urbanística de dicha carencia, haber quedado practicada en la fecha de inicio de las construcciones, instalaciones y obras.

3.- En el caso de que la correspondiente licencia previa o acto de control o comprobación de declaración responsable de construcciones, instalaciones y obras o urbanística sea denegada, los sujetos pasivos no vendrán obligados a satisfacer el Impuesto, salvo que este se hubiera devengado, en cuyo caso y a falta de declaración liquidación formulada por el sujeto pasivo, se estará a lo dispuesto por el artículo 5º.2 de esta Ordenanza.

4.- A la vista de las construcciones, instalaciones u obras efectivamente realizadas y del coste real de las mismas, el Ayuntamiento, tras la oportuna comprobación administrativa, podrá modificar, en su caso, la base imponible a que se refiere el apartado anterior, practicando la correspondiente liquidación definitiva y exigiendo del sujeto pasivo o reintegrándole, según proceda, la cantidad resultante.

5.- Sin perjuicio de lo anterior, los sujetos pasivos, con ocasión de la solicitud de la licencia previa o acto de control o comprobación de declaración responsable de construcciones, instalaciones y obras, deberán presentar el documento Presupuesto de Ejecución Modular elaborado según los módulos previstos en el Anexo II de la Ordenanza nº 110, reguladora de la Tasa por Licencias Urbanísticas y Actos de Control o Comprobación de Declaración Responsable de Obras.

6.- Los interesados deberán hacer constar en su solicitud de licencia previa o acto de control o comprobación de declaración responsable, así como en el impreso de autoliquidación del impuesto, la referencia catastral identificativa del inmueble o inmuebles objeto de la respectiva licencia urbanística previa o acto de control o comprobación de declaración responsable.

En este sentido, la Gerencia Municipal de Urbanismo deberá hacer constar en cualquier caso, dicha referencia catastral en los respectivos expedientes de licencias urbanísticas previas o actos de control o comprobación de declaración responsable, así como en todos los traslados o comunicaciones que efectúe a esta Administración tributaria municipal.

ARTÍCULO 6º.- INSPECCIÓN Y RECAUDACIÓN.

1.- La inspección y recaudación del impuesto se realizarán de acuerdo con lo previsto en la Ley General Tributaria y demás disposiciones reguladoras de la materia, así como en las dictadas para su desarrollo.

2.- En relación a las obras, construcciones e instalaciones sin licencia urbanística previa o acto de control o comprobación de declaración responsable que las ampare y respecto de las cuales se haya devengado el Impuesto por estar en curso o terminadas sin haber sido ingresada la cuota del mismo, la Inspección practicará las liquidaciones provisionales o definitivas que procedan según el caso.

DILIGENCIA: Aprobado en sesión plenaria de fecha 03 NOV. 2015 EL SECRETARIO GENERAL DEL PLENO, P.D.

DILIGENCIA: Aprobado en sesión plenaria de fecha:
10 NOV. 2015
EL SECRETARIO GENERAL DEL PLENO

ARTÍCULO 7º.- INFRACCIONES Y SANCIONES.

En todo lo relativo a la calificación de las infracciones tributarias, así como a la determinación de las sanciones se estará a lo dispuesto en los artículos 181 y siguientes de la Ley General Tributaria y disposiciones concordantes.

DISPOSICIÓN FINAL.

La presente Ordenanza Fiscal, cuya redacción ha sido aprobada por el Pleno de la Corporación en sesión celebrada el día xx de xxxxx de 2015, será de aplicación a partir del día 1 de enero del año 2016, permaneciendo en vigor hasta su modificación o derogación.

DILIGENCIA: Dictaminado en sesión de Comisión de fecha
03 NOV. 2015
EL SECRETARIO GENERAL DEL PLENO, P.D.

DILIGENCIA: Aprobado en sesión plenaria de fecha: 10 NOV. 2015 EL SECRETARIO GENERAL DEL PLENO

ANEXO I

TARIFAS ORDENANZA FISCAL Nº 305.- IMPUESTO SOBRE CONSTRUCCIONES, INSTALACIONES Y OBRAS.

MODULOS DE VALORACIÓN DE LA BASE IMPONIBLE PROVISIONAL.

1.- Supuestos de aplicación y de exclusión.

1.1.- Los módulos de valoración de las construcciones, instalaciones y obras contenidos en los Cuadros reflejados en este Anexo serán de aplicación, a efectos de determinación de la Base Imponible provisional de este Impuesto, a los hechos imponibles que consistan en la realización de construcciones, instalaciones y obras de edificación de nueva planta o de ampliación de edificios preexistentes y aquellas construcciones, instalaciones y obras que puedan reconducirse a los usos y tipologías previstos en los Cuadros valorativos en virtud de lo establecido en la Nota General 2ª del Apartado 4 de este Anexo, siempre que de tal aplicación se deduzca una Base superior a la que resultaría del importe del Presupuesto de Ejecución Material del acto sujeto a licencia previa o acto de control o comprobación de declaración responsable. En caso contrario, se aplicará el Presupuesto de Ejecución Material.

1.2.- Dicha aplicación se efectuará por:

a) El sujeto pasivo obligado al pago, cuando una vez concedida la licencia urbanística previa o acto de control o comprobación de declaración responsable o iniciadas las construcciones, instalaciones y obras aún sin ella, presente la preceptiva autoliquidación.
b) La Administración municipal, cuando el deber de autoliquidar haya quedado incumplido.

1.3.- Quedan excluidos de la aplicación de los módulos los hechos imponibles que se realicen al amparo de una licencia previa o acto de control o comprobación de declaración responsable de modificación o reforma de edificios preexistentes, de derribo o demolición total o parcial de construcciones, instalaciones y obras; de movimiento y vaciado o relleno de tierras y de cerramiento de solares o terrenos; la tala de árboles; intervenciones arqueológicas y las referidas a construcciones, instalaciones y obras e instalaciones cuyo uso y tipología no estén comprendidas en los Cuadros de este Anexo cuando no puedan ser integradas en los mismos por asimilación conforme a lo establecido en la citada Nota General 2ª.

1.4.- Los hechos Imponibles excluidos de estos módulos determinarán su Base Imponible Provisional en función del Presupuesto de Ejecución Material, visado por el Colegio Oficial correspondiente cuando fuera preceptivo. En otro caso, la Base Imponible será la estimada por los servicios técnicos municipales.

1.5.- El sujeto pasivo obligado al pago, en los supuestos de hechos imponibles derivados de actos sujetos a licencia previa o acto de control o comprobación de declaración responsable de construcciones, instalaciones y obras de edificación de nueva planta o de ampliación de edificios preexistentes, deberá adjuntar a su autoliquidación, cualquiera que sea el modo de determinación de la Base Imponible provisional -modular o en función del Presupuesto de Ejecución material- detalle de la aplicación de los Cuadros de valoración a las construcciones, instalaciones y obras proyectadas, formalizado en la Hoja complementaria aprobada al tal efecto por la Administración municipal, en los supuestos en que la determinación de la Base Imponible Provisional se realice conforme a estos módulos valorativos.

A efectos de cumplimentación de la Hoja de Detalle liquidatorio a la que se refiere el párrafo precedente, se formará con un código alfanumérico de hasta tres caracteres, identificador de las construcciones, instalaciones y obras para las que se solicita licencia previa o acto de control o comprobación de declaración responsable.

El primer carácter consistirá en una letra –de la A a la O- que identificará el uso al que se adscribe la construcción, instalación y obra.

El segundo carácter será un dígito secuencial que identifique la tipología característica de la construcción, instalación y obra. Estos dos caracteres aparecen ya agrupados en los Cuadros contenidos en el apartado 3 de este Epígrafe.

DILIGENCIA: Aprobado en sesión plenaria de fecha 03 NOV. 2015 EL SECRETARIO GENERAL DEL PLENO

DILIGENCIA: Aprobado en sesión plenaria de fecha: 10 NOV. 2015 EL SECRETARIO GENERAL DEL PLENO

El código se completará, en su caso, por combinación de los dos primeros caracteres con el dígito que proceda en atención a las columnas de los Cuadros que recogen subtipologías edificatorias.

2.- Determinación de la Base Imponible Provisional por módulos.

La Base Imponible provisional que conforme a lo expresado en el apartado 1.1 anterior, debe consignar el sujeto pasivo obligado al pago o determinar la Administración municipal, cuando proceda su determinación por módulos, es la derivada de efectuar las siguientes ponderaciones:

Número de metros comprendidos en cada uno de los usos y tipologías comprendidos en el proyecto, según los definidos en este Anexo	X	Valor por m2 asignado a cada uno de los usos y tipologías comprendidos en el proyecto, según los definidos en este Anexo

3.- Cuadros de Valoración.		Valor según situación	
		Entre Medianeras	Aislado
A	**Uso residencial** (5)	(€/m2)	(€/m2)
	A 1 Unifamiliar	400,40	520,58
	A 2 Bloque Plurifamiliar	400,40	413,78
B	**Uso comercial**		
	B 1 Locales en estructura situados en cualquier planta de un edificio	134,98	134,98
	B2 Adecuación o adaptación de locales		
	B 2.1. Construidos en estructura	213,31	270,20
	B 2.2. Demás casos	213,31	270,20
	B 3 Edificio comercial	317,59	374,49
	B 4 Centros Comerciales y Grandes Almacenes	881,73	995,50
C	**Uso estacionamiento de vehículos**		
	C 1 Bajo rasante		
	C1.1 Plazas abiertas	306,97	293,65
	C1.2 Plazas cerradas (jaulas)	353,01	337,69
	C 2 Sobre rasante		
	C2.1 Plazas abiertas	240,23	266,95
	C2.2 Plazas cerradas (jaulas)	276,26	306,98
	C 3 Al aire libre	100,08	100,08
D	**Sótano (cualquier uso excepto estacionamiento)**		
	D 1 Se aplicará el valor correspondiente al uso específico proyectado para el sótano, según los establecidos en este Anexo, multiplicado por 1,10		
	D 2 Valoración mínima a aplicar en D 1	293,57	293,57
E	**Naves y almacenes**		
	E 1 Edificaciones de superficie total construida superior a 2.000 m²	150,14	162,61
	E 2 Edificaciones de superficie total construida igual o inferior a 2.000 m²	166,82	180,68
F	**Uso espectáculos**		
	F 1 Cines de una sola planta	587,30	640,68
	F 2 Cines de más de una planta y multicines	640,68	694,07
	F 3 Teatros	1.014,43	1.067,86
G	**Uso hostelería**		
	G 1 Bares, cafeterías y restaurantes	373,72	407,09
	G 2 Hostales y pensiones de una estrella	427,09	480,51
	G 3 Hostales y pensiones de dos estrellas	440,50	493,88
	G 4 Hoteles, moteles y apartahoteles de una estrella	453,81	507,19
	G 5 Hoteles , moteles y apartahoteles de dos estrellas	493,88	547,26
	G 6 Hoteles, moteles y apartahoteles de tres estrellas	560,59	614,00
	G 7 Hoteles, moteles y apartahoteles de cuatro estrellas	720,78	800,86
	G 8 Hoteles, moteles y apartahoteles de cinco estrellas	907,64	1.014,43
	* Las superficies edificadas, los espacios libres, aparcamientos, etc., se valorarán en función de		

DILIGENCIA: Dictaminado en sesión de Comisión de fecha 03 NOV. 2015 EL SECRETARIO GENERAL DEL PLENO, P.D.

DILIGENCIA: Aprobado en sesión plenaria de fecha:
10 NOV. 2015
EL SECRETARIO GENERAL DEL PLENO

	los cuadros característicos correspondientes.		
H	**Oficinas**		
	H 1 Formando parte de una o más plantas de un edificio destinado a otros usos	333,60	400,40
	H 2 Edificios exclusivos	427,09	533,92
	H 3 Edificios oficiales y administrativos de gran importancia	587,30	720,78
I	**Uso deportivo**	**Cualquier situación (€/m2)**	
	I 1 Pistas terrizas	26,65	
	I 2 Pistas de hormigón y asfalto	53,35	
	I 3 Pistas de césped o pavimentos especiales	80,05	
	I 4 Graderíos sin cubrir	200,20	
	I 5 Graderíos cubiertos	266,95	
	I 6 Piscinas	240,23	
	I 7 Vestuarios y duchas	333,69	
	I 8 Vestuarios y dependencias bajo graderíos	240,23	
	I 9 Gimnasios	453,81	
	I 10 Polideportivos	533,92	
	I 11 Palacios de deportes	800,86	
	I 12 Complejos deportivos:		
	* Zonas de pistas y demás se valorarán por este cuadro.		
	* Zonas ajardinadas, se valorarán por el cuadro N Urbanización.		
	* Zonas para sedes sociales y clubes, se valorarán por el cuadro J Diversión y ocio.		

J	**Diversión y ocio (1)**	
	J 1 Parques infantiles al aire libre	66,72
	J 2 Casa de baños, saunas y balnearios sin alojamientos	453,81
	J 3 Balnearios con alojamientos	720,78
	J 4 Pubes	453,81
	J 5 Discotecas y clubes	533,92
	J 6 Salas de fiesta	800,86
	J 7 Casinos	734,14
	J 8 Estios, plazas de toros, hipódromos y similares	266,95
	(1)La superficie a considerar para la determinación de las cuotas de este tipo de instalaciones, será la encerrada por el perímetro exterior del recinto sin que proceda descontar la superficie ocupada por las pistas.	

K	**Uso docente**	
	K 1 Jardines de infancia y guarderías	347,01
	K 2 Colegios, institutos y centros de formación profesional:	
	* Zona de aulas y edificios administrativos	453,81
	* Zona de talleres: se valorará según cuadro E Naves y almacenes	
	K 3 Escuelas y Facultades superiores y medias, no experimentales	493,88
	K 4 Escuelas y Facultades superiores y medias, experimentales y Bibliotecas	533,92
	K 5 Centros de investigación	573,96
	K 6 Colegios mayores y residencias de estudiantes	614,00
	K 7 Reales academias y museos	667,39
	K 8 Palacios de congresos y exposiciones	800,86

L	**Uso sanitario**	
	L 1 Dispensarios y botiquines	347,01
	L 2 Centros de salud y ambulatorios	400,40
	L 3 Laboratorios	453,81
	L 4 Clínicas	694,07
	L 5 Residencias de ancianos y de enfermos mentales	614,00
	L 6 Hospitales	800,86

M	**Uso religioso**	
	M 1 Lugares de culto	511,67
	M 2 Conjunto o centro parroquial	440,50
	M 3 Seminarios	614,00
	M 4 Conventos y monasterios	547,26

DILIGENCIA: Aprobado en sesión de Comisión de fecha
03 NOV. 2015
EL SECRETARIO GENERAL DEL PLENO

N	**Uso urbanización y similares**	
	N 1 Urbanización completa de una calle o similar (todos los servicios) (1)	66,72
	N 2 Ajardinamiento de un terreno (sin elementos) (2)	39,99
	N 3 Ajardinamiento de un terreno (con elementos) (3)	53,35
	N 4 Tratamiento de espacios intersticiales o residuales de un conjunto (4)	26,65

DILIGENCIA: Aprobado en sesión plenaria de fecha: 10 NOV. 2015
EL SECRETARIO GENERAL DEL PLENO

	N 5 Adecuación y adaptación de terrenos para la implantación de plantas de captación de energía solar o fotovoltáicas y de similar naturaleza	26,65

O Uso infraestructura

	O1 Instalación de antenas sobre mástiles, soportes, etc., apoyadas sobre terreno (6)	456,19
	O2 Establecimiento base sobre cubiertas de edificio o similar (6)	489,81

3.1.- CRITERIOS DE APLICACIÓN.

1.- Se refiere a cuanto en el proyecto de ajardinamiento solo se contemplan los correspondientes elementos vegetales. Los importes del cuadro se aplicaran a la supeficie total afectada por el proyecto.

2.- Se refiere a cuando en el proyecto de ajardinamiento, ademas de los elementos vegetales, se contemplan otros elementos tales como bancos, setas luminosas, pergolas, etc. Los importes del cuadro se aplicaran a la superficie total afectada por el proyecto.

3.- Se refiere a cuando en el proyecto de un conjunto o complejo (residencial, parroquial, deportivo, docente, etc.) se han valorado los edificios, la urbanizacion, el ajardinamiento, etc., según sus apartados y aun quedan ciertas zonas entre las ya contabilizadas (espacios intersticiales) a las que se dotan de un cierto tratamiento (pavimentacion, adecentamiento, ornato, etc.). Los importes del cuadro se aplicaran a la superficie estricta ocupada por estas zonas o espacios.

4.- Se refiere a cuando en el proyecto de un conjunto o complejo (residencial, parroquial, deportivo, docente, etc.) se han valorado los edificios, la urbanización, el ajardinamiento, etc., según sus apartados y aun quedan ciertas zonas entre las ya contabilizadas (espacios intersticiales) a las que se dotan de un cierto tratamiento (pavimentación, adecentamiento, ornato, etc.). Los importes del cuadro se aplicarán a la superficie estricta ocupada por estas zonas o espacios.

5.- Tipologías según nomenclatura Colegio Oficial de Arquitectos:
* Edificio Unifamiliar: el que alberga a una sola vivienda, aunque puede contemplar usos compatibles.
* Edificio Plurifamiliar: el que alberga más de una vivienda.
* Edificio Aislado: es aquel edificio que no se adosa a ninguna de las lindes del solar o parcela.
* Edificio Entremedianeras: el que se adosa a una o varias de las lindes medianas del solar.

6.- Los metros cuadrados de superficie se computarán en función de los metros de altura vinculados a aquellos, en la proporción siguiente:

O1 Instalación de antenas sobre mástiles, soportes, etc., apoyadas sobre terreno: 2,125 m² de superficie por cada metro de altura.
O2 Establecimiento base sobre cubiertas de edificio o similar: 3,111 m² de superficie por cada metro de altura.

4.- NOTAS GENERALES.

1ª.- El criterio "entremedianeras' establecido en la definición 4ª de la nota 5 del epígrafe 3.1.- CRITERIOS DE APLICACIÓN, será aplicable igualmente a cualquier otro uso.

2ª.- En el caso que un determinado proyecto contemple un uso o tipología no incluido en la tipificación anterior, se calificará, si fuera posible, conforme al uso y tipología típicos al que por su naturaleza se asemeje.

DILIGENCIA: Aprobado en sesión de comisión de fecha 03 NOV. 2015
EL SECRETARIO GENERAL DEL PLENO, P.D.

DILIGENCIA: Aprobado en sesión plenaria de fecha:
10 NOV. 2015
EL SECRETARIO GENERAL DEL PLENO

ORDENANZA FISCAL 306

IMPUESTO SOBRE EL INCREMENTO DE VALOR DE LOS TERRENOS DE NATURALEZA URBANA

DILIGENCIA: Dictaminado en sesión de Comisión de fecha
03 NOV. 2015
EL SECRETARIO GENERAL DEL PLENO P. D.

DILIGENCIA: Aprobado en sesión plenaria de fecha:

10 NOV. 2015

EL SECRETARIO GENERAL DEL PLENO

ORDENANZA Nº 306

IMPUESTO SOBRE EL INCREMENTO DE VALOR DE LOS TERRENOS DE NATURALEZA URBANA

En uso de las atribuciones concedidas por los artículos 133.2 y 142 de la Constitución y por el artículo 106 de la ley 7/1.985, de 2 de abril, reguladora de las Bases de Régimen Local, y de conformidad con lo dispuesto en los artículos 15 a 19 y 59.2 del Real Decreto Legislativo 2/2004, de 5 de marzo, por el que se aprueba el Texto Refundido de la Ley reguladora de las Haciendas Locales, este Ayuntamiento establece el Impuesto sobre el Incremento de Valor de los Terrenos de Naturaleza Urbana, que se regirá por la presente Ordenanza Fiscal, cuyas normas atienden a lo prevenido en los artículos 104 a 110 del Real Decreto Legislativo 2/2004.

CAPÍTULO I.- HECHO IMPONIBLE.

ARTÍCULO 1º.-

1.- Constituye el hecho imponible del impuesto el incremento de valor que experimenten los terrenos de naturaleza urbana y que se ponga de manifiesto a consecuencia de la transmisión de su propiedad por cualquier título o de la constitución o transmisión de cualquier derecho real de goce, limitativo del dominio, sobre los referidos bienes.

2.- El título a que se refiere el apartado anterior podrá consistir en:

a) Negocio jurídico "mortis causa".

b) Declaración formal de herederos.

c) Negocio jurídico "inter vivos", sea de carácter oneroso o gratuito.

d) Enajenación en subasta pública.

e) Expropiación forzosa.

ARTÍCULO 2º.-

Tendrán la consideración de terrenos urbanos los definidos como tales en las normas reguladoras del Catastro Inmobiliario.

Tendrán la misma consideración los terrenos que se fraccionen en contra de lo dispuesto en la legislación agraria, siempre que tal fraccionamiento desvirtúe su uso agrario.

ARTÍCULO 3º.-

1.- No está sujeto a este impuesto el incremento de valor que experimenten los terrenos que tengan la consideración de rústicos a efectos del Impuesto sobre Bienes Inmuebles. En consecuencia con ello está sujeto el incremento de valor que experimenten los terrenos que deban tener la consideración de urbanos a efectos de dicho Impuesto sobre Bienes Inmuebles, con independencia de que estén o no contemplados como tales en el Catastro o en el Padrón de aquél. A los efectos de este impuesto, estará asimismo sujeto al mismo el incremento de valor que experimenten los terrenos integrados en los bienes inmuebles clasificados como de características especiales a efectos del Impuesto sobre Bienes Inmuebles.

2.- No se producirá la sujeción al impuesto en los supuestos de aportaciones de bienes y derechos realizadas por los cónyuges a la sociedad conyugal, adjudicaciones que a su favor y en pago de ellas se verifiquen y transmisiones que se hagan a los cónyuges en pago de sus haberes comunes.

Tampoco se producirá la sujeción al impuesto en los supuestos de transmisiones de bienes inmuebles entre cónyuges o a favor de los hijos, como consecuencia del cumplimiento de sentencias en los casos de nulidad, separación o divorcio matrimonial, sea cual sea el régimen económico matrimonial.

Bil inserta en el Boletín Oficial de Bizkaia nº [illegible] de fecha

03 NOV. 2015

EL SECRETARIO GENERAL DEL PLENO, P.D.

DILIGENCIA: Aprobado en sesión plenaria de fecha: 10 NOV. 2015 EL SECRETARIO GENERAL DEL PLENO

CAPÍTULO II.- EXENCIONES.

ARTÍCULO 4º.-

Están exentos de este impuesto los incrementos de valor que se manifiesten como consecuencia de los siguientes actos:

a) La constitución y transmisión de derechos de servidumbre.

b) Las transmisiones de bienes que se encuentren dentro del perímetro delimitado como Conjunto Histórico-Artístico definido por la Real Orden de 26 de julio de 1929 catalogadas con sujeción a protección urbanística integral, contempladas en las Normas del Plan General de Ordenación urbana con la máxima protección, o hayan sido declarados individualmente de interés cultural, según lo establecido en la Ley 16/1985, de 25 junio, del Patrimonio Histórico Español cuando sus propietarios o titulares de derechos reales acrediten mediante factura, certificación de obra o cualquier otro medio que han realizado a su cargo y amparadas en licencias municipales, obras de conservación, mejora o rehabilitación en dichos inmuebles por un importe mínimo del 25% del valor catastral del inmueble en el devengo del impuesto.

c) Las transmisiones realizadas por personas físicas con ocasión de la dación en pago de la vivienda habitual del deudor hipotecario o garante del mismo, para la cancelación de deudas garantizadas con hipoteca que recaiga sobre la misma, contraídas con entidades de crédito o cualquier otra entidad que, de manera profesional, realice la actividad de concesión de préstamos o créditos hipotecarios.

Asimismo, estarán exentas las transmisiones de la vivienda en que concurran los requisitos anteriores, realizadas en ejecuciones hipotecarias judiciales o notariales.

Para tener derecho a la exención se requiere que el deudor o garante transmitente o cualquier otro miembro de su unidad familiar no disponga, en el momento de poder evitar la enajenación de la vivienda, de otros bienes o derechos en cuantía suficiente para satisfacer la totalidad de la deuda hipotecaria. Se presumirá el cumplimiento de este requisito. No obstante, si con posterioridad se comprobara lo contrario, se procederá a girar la liquidación tributaria correspondiente.

A estos efectos, se considerará vivienda habitual aquella en la que haya figurado empadronado el contribuyente de forma ininterrumpida durante, al menos, los dos años anteriores a la transmisión o desde el momento de la adquisición si dicho plazo fuese inferior a los dos años.

Respecto al concepto de unidad familiar, se estará a lo dispuesto en la Ley 35/2006, de 28 de noviembre, del Impuesto sobre la Renta de las Personas Físicas y de modificación parcial de las leyes de los Impuestos sobre Sociedades, sobre la Renta de no Residentes y sobre el Patrimonio. A estos efectos, se equiparará el matrimonio con la pareja de hecho legalmente inscrita.

ARTÍCULO 5º.-

Asimismo, estarán exentos de este impuesto los incrementos de valor cuando la obligación de satisfacer aquél recaiga sobre las siguientes personas o Entidades:

a) El Estado, la Comunidad Autónoma de Andalucía y las Entidades locales, a las que pertenezca el Municipio de Córdoba, así como los Organismos autónomos del Estado y las Entidades de derecho público de análogo carácter de la Comunidad Autónoma y de dichas Entidades locales.

b) El Municipio de Córdoba y las demás Entidades locales integradas o en las que se integre el mismo, así como sus respectivos Organismos Autónomos de carácter administrativo.

c) Las instituciones que tengan la calificación de benéficas o de benéfico-docentes.

d) Las Entidades gestoras de la Seguridad Social y las Mutualidades de Previsión Social reguladas en la Ley 30/1995, de 8 de noviembre, de Ordenación y Supervisión de los Seguros Privados.

e) Los titulares de concesiones administrativas revertibles respecto de los terrenos afectos a las mismas.

f) La Cruz Roja Española.

g) Las personas o Entidades a cuyo favor se halla reconocido la exención en Tratados o Convenios internacionales.

DILIGENCIA: Aprobado en sesión de Comisión de fecha 03 NOV. 2015 EL SECRETARIO GENERAL DEL PLENO P.D.

Dictamen Aprobado en sesión ordinaria de fecha:
10 NOV. 2015
EL SECRETARIO GENERAL DEL PLENO

CAPÍTULO III.- SUJETOS PASIVOS.

ARTÍCULO 6º.-

1.- Es sujeto pasivo del impuesto a título de contribuyente:

a) En las transmisiones de terrenos o en la constitución o transmisión de derechos reales de goce limitativos del dominio a título lucrativo, la persona física o jurídica, o la entidad a que se refiere el artículo 35 de la Ley General Tributaria, que adquiera el terreno o a cuyo favor se constituya o transmita el derecho real de que se trate.

b) En las transmisiones de terrenos o en la constitución o transmisión de derechos reales de goce limitativos del dominio a título oneroso, la persona física o jurídica, o la entidad a que se refiere el artículo 35 de la Ley General Tributaria, que transmita el terreno, o que constituya o transmita el derecho real de que se trate

2.- En los supuestos a que se refiere la letra b) del apartado anterior, tendrá la consideración de sujeto pasivo sustituto del contribuyente, la persona física o jurídica, o la entidad a que se refiere el artículo 35 de la Ley General Tributaria, que adquiera el terreno o a cuyo favor se constituya o transmita el derecho real de que se trate, cuando el contribuyente sea una persona física no residente en España.

3.- En las transmisiones realizadas por los deudores comprendidos en el ámbito de aplicación del artículo 2 del Real Decreto 6/2012, de 9 de marzo, de medidas urgentes de protección de deudores hipotecarios sin recursos, con ocasión de la dación en pago de su vivienda prevista en el apartado 3 del Anexo de dicha norma, tendrá la consideración de sujeto pasivo sustituto del contribuyente la entidad que adquiera el inmueble, sin que el sustituto pueda exigir del contribuyente el importe de las obligaciones tributarias satisfechas.

CAPÍTULO IV.- BASE IMPONIBLE.

ARTÍCULO 7º.-

1.- La base imponible de este impuesto está constituida por el incremento del valor de los terrenos de naturaleza urbana puesto de manifiesto en el momento del devengo y experimentado a lo largo de un período máximo de veinte años.

2.- Para determinar el importe del incremento a que se refiere el apartado anterior se aplicará sobre el valor del terreno en el momento del devengo el porcentaje que corresponda en función del número de años durante los cuales se hubiese generado dicho incremento.

3.- El porcentaje anteriormente citado será el que resulte de multiplicar el número de años expresado en el apartado 2 del presente artículo por el correspondiente porcentaje anual, que será:

a) Para los incrementos de valor generados en un período de tiempo comprendido entre uno y cinco años	3,70
b) Para los incrementos de valor generados en un período de tiempo de hasta diez años	3,50
c) Para los incrementos de valor generados en un período de tiempo de hasta quince años	3,20
d) Para los incrementos de valor generados en un período de tiempo de hasta veinte años	3,00

ARTÍCULO 8º.-

A los efectos de determinar el período de tiempo en que se genere el incremento de valor, se tomarán tan solo los años completos transcurridos entre la fecha de la anterior adquisición del terreno de que se trate o de la constitución o transmisión igualmente anterior de un derecho real de goce limitativo del dominio sobre el mismo y la producción del hecho imponible de este impuesto, sin que se tengan en consideración las fracciones de año.

En ningún caso el período de generación podrá ser inferior a un año.

Dictamen Aprobado en sesión de Comisión de fecha
03 NOV. 2015
EL SECRETARIO GENERAL DEL PLENO P.D.

LICENCIA: Aprobado en sesión plenaria de fecha: 10 NOV. 2015 EL SECRETARIO GENERAL DEL PLENO

ARTÍCULO 9º.-

En la transmisión de terrenos de naturaleza urbana se considerará como valor de los mismos el que, en el momento del devengo de este impuesto, tengan fijados a efectos del Impuesto sobre Bienes Inmuebles.

No obstante, cuando dicho valor sea consecuencia de una ponencia de valores que no refleje modificaciones de planeamiento aprobadas con posterioridad a la aprobación de la citada ponencia, se podrá liquidar provisionalmente este impuesto con arreglo al mismo. En estos casos, en la liquidación definitiva se aplicará el valor de los terrenos una vez se haya obtenido conforme a los procedimientos de valoración colectiva que se instruyan, referido a la fecha del devengo. Cuando esta fecha no coincida con la de efectividad de los nuevos valores catastrales, éstos se corregirán aplicando los coeficientes de actualización que correspondan, establecidos al efecto en las Leyes de Presupuestos Generales del Estado.

Cuando el terreno, aun siendo de naturaleza urbana o integrado en un bien inmueble de características especiales, en el momento del devengo del impuesto no tenga determinado valor catastral en dicho momento, el Ayuntamiento podrá practicar la liquidación cuando el referido valor catastral sea determinado, refiriendo dicho valor al momento del devengo.

ARTÍCULO 10º.-

En la constitución y transmisión de derechos reales de goce, limitativos del dominio, sobre terrenos de naturaleza urbana, el porcentaje correspondiente se aplicará sobre la parte del valor definido en el artículo anterior que represente, respecto del mismo, el valor de los referidos derechos calculado según las siguientes reglas:

a) En el caso de constituirse un derecho de usufructo temporal su valor equivaldrá a un 2% del valor catastral del terreno por cada año de duración del mismo, sin que pueda exceder del 70% de dicho valor catastral.

b) Si el usufructo fuese vitalicio su valor, en el caso de que el usufructuario tuviese menos de veinte años, será equivalente al 70% del valor catastral del terreno, minorándose esta cantidad en un 1% por cada año que exceda de dicha edad, hasta el límite mínimo del 10% del expresado valor catastral.

c) Si el usufructo se establece a favor de una persona jurídica por un plazo indefinido o superior a treinta años se considerará como una transmisión de la propiedad plena del terreno sujeta a condición resolutoria, y su valor equivaldrá al 100% del valor catastral del terreno usufructuado.

d) Cuando se transmita un derecho de usufructo ya existente, los porcentajes expresados en las letras a), b) y c) anteriores se aplicarán sobre el valor catastral del terreno al tiempo de dicha transmisión.

e) Cuando se transmita el derecho de nuda propiedad su valor será igual a la diferencia entre el valor catastral del terreno y el valor del usufructo, calculado este último según las reglas anteriores.

f) El valor de los derechos de uso y habitación será el que resulte de aplicar al 75% del valor catastral de los terrenos sobre los que se constituyan tales derechos las reglas correspondientes a la valoración de los usufructos temporales o vitalicios según los casos.

g) En la constitución o transmisión de cualesquiera otros derechos reales de goce limitativos del dominio distintos de los enumerados en las letras a), b), c), d) y f) de este artículo y en el siguiente se considerará como valor de los mismos a los efectos de este impuesto:

- El capital, precio o valor pactado al constituirlos, si fuese igual o mayor que el resultado de la capitalización al interés básico del Banco de España de su renta o pensión anual.

- Este último, si aquél fuese menor.

ARTÍCULO 11º.-

En la constitución o transmisión del derecho a elevar una o más plantas sobre un edificio o terreno o del derecho a realizar la construcción bajo suelo sin implicar la existencia de un derecho real de superficie, el porcentaje correspondiente se aplicará sobre la parte del valor catastral que represente, respecto del mismo, el módulo de proporcionalidad fijado en la escritura de transmisión o, en su defecto, el que resulte de establecer la proporción entre la superficie o volumen de las plantas a construir en vuelo o en subsuelo y la total superficie o volumen edificados una vez construidas aquéllas.

LICENCIA: Aprobado en sesión de Comisión de fecha 03 NOV. 2015 EL SECRETARIO GENERAL DEL PLENO

ARTÍCULO 12º.-

En los supuestos de expropiación forzosa el porcentaje correspondiente se aplicará sobre la parte del justiprecio que corresponda al valor del terreno, salvo que su valor catastral fuese inferior, en cuyo caso prevalecerá éste último sobre el justiprecio.

DILIGENCIA: Aprobado en sesión plenaria de fecha: 10 NOV. 2015 EL SECRETARIO GENERAL DEL PLENO

CAPÍTULO V.- DEUDA TRIBUTARIA.

SECCIÓN PRIMERA.- CUOTA TRIBUTARIA.

ARTÍCULO 13º.-

1.- El tipo de gravamen del impuesto será del 30 por ciento.

2.- La cuota íntegra del impuesto será el resultado de aplicar a la base imponible el tipo de gravamen.

La cuota líquida del impuesto será el resultado de aplicar sobre la cuota íntegra, la bonificación a que se refiere el apartado siguiente.

SECCIÓN SEGUNDA.- BONIFICACIONES EN LA CUOTA.

ARTÍCULO 14º.-

1. El régimen jurídico a efectos de este Impuesto, en cuanto a las transmisiones que se realicen con ocasión de la fusión o escisión de empresas, será el establecido en el artículo 15 de la Ley 29/1.991, de 16 de diciembre.

2. Se establece una bonificación del 50% de la cuota íntegra del impuesto, en los supuestos de transmisión de la propiedad o de la constitución o transmisión de derechos reales de goce limitativos del dominio, de la vivienda residencia habitual y permanente del causante, cuyo valor catastral total (valor del suelo más el de la construcción) sea inferior a 50.000 euros, realizadas a título lucrativo por causa de muerte a favor de los descendientes y adoptados, los cónyuges y los ascendientes o adoptantes.

En todo caso, para tener derecho a la bonificación, los adquirentes deberán demostrar una convivencia con el causante durante los dos años anteriores al fallecimiento, lo cual se acreditará a través del padrón municipal de habitantes, y mantener la adquisición durante los dos años siguientes, salvo que falleciesen dentro de ese plazo.

El incumplimiento del requisito del mantenimiento de la adquisición implicará la pérdida del derecho al disfrute de la bonificación y la obligación de pago de la parte del impuesto que se hubiese dejado de ingresar como consecuencia de la misma y de los intereses de demora correspondientes.

La bonificación tendrá carácter rogado, debiendo solicitarse dentro del plazo de seis meses a contar desde la fecha del devengo del impuesto.

CAPÍTULO VI.- DEVENGO.

ARTÍCULO 15º.-

1.- El impuesto se devenga:

a) Cuando se transmita la propiedad del terreno, ya sea a título oneroso o gratuito, entre vivos o por causa de muerte, en la fecha de la transmisión.

b) Cuando se constituya o transmita cualquier derecho real de goce limitativo del dominio, en la fecha en que tenga lugar la constitución o transmisión.

DILIGENCIA: Aprobado en sesión de Comisión de fecha: 09 NOV. 2015 EL SECRETARIO GENERAL DEL PLENO, P. D.

2.- A los efectos de lo dispuesto en el apartado anterior se considerará como fecha de la transmisión:

a) En los actos o contratos entre vivos la del otorgamiento del documento público y, cuando se trate de documentos privados, la de su incorporación o inscripción en un Registro Público o la de su entrega a un funcionario público por razón de su oficio.

b) En las transmisiones por causa de muerte, la del fallecimiento del causante.

DILIGENCIA: Aprobado en sesión plenaria de fecha: 10 NOV. 2015 EL SECRETARIO GENERAL DEL PLENO

ARTÍCULO 16º.-

1.- Cuando se declare o reconozca judicial o administrativamente por resolución firme haber tenido lugar la nulidad, rescisión o resolución del acto o contrato determinante de la transmisión del terreno o de la constitución o transmisión del derecho real de goce sobre el mismo, el sujeto pasivo tendrá derecho a la devolución del impuesto satisfecho, siempre que dicho acto o contrato no le hubiere producido efectos lucrativos y que reclame la devolución en el plazo de cinco años desde que la resolución quedó firme, entendiéndose que existe efecto lucrativo cuando no se justifique que los interesados deban efectuar las recíprocas devoluciones a que se refiere el artículo 1.295 del Código Civil. Aunque el acto o contrato no haya producido efectos lucrativos, si la rescisión o resolución se declarase por incumplimiento de las obligaciones del sujeto pasivo del Impuesto, no habrá lugar a devolución alguna.

2.- Si el contrato queda sin efecto por mutuo acuerdo de las partes contratantes no procederá la devolución del impuesto satisfecho y se considerará como un acto nuevo sujeto a tributación. Como tal mutuo acuerdo se estimará la avenencia en acto de conciliación y el simple allanamiento a la demanda.

3.- En los actos o contratos en que medie alguna condición, su calificación se hará con arreglo a las prescripciones contenidas en el Código Civil. Si fuese suspensiva no se liquidará el impuesto hasta que ésta se cumpla. Si la condición fuese resolutoria se exigirá el impuesto desde luego, a reserva, cuando la condición se cumpla, de hacer la oportuna devolución según la regla del apartado 1 anterior.

CAPÍTULO VII.- GESTIÓN DEL IMPUESTO.

SECCIÓN PRIMERA.- OBLIGACIONES MATERIALES Y FORMALES.

ARTÍCULO 17º.-

1.- Los sujetos pasivos vendrán obligados a presentar ante este Ayuntamiento declaración-liquidación según el modelo determinado por el mismo que contendrá los elementos de la relación tributaria imprescindibles para la liquidación procedente así como la realización de la misma. El valor del terreno asignado en el momento del devengo al bien cuyo derecho se transmite se justificará mediante certificación expedida por el Centro de Gestión Catastral y Cooperación Tributaria.

En los casos de constitución o transmisión de derechos a que se refiere el artículo 11 de la presente ordenanza, el valor consignado en la citada certificación deberá ser el correspondiente al solar del que forma parte el bien transmitido.

2.- Dicha declaración-liquidación deberá ser presentada en los siguientes plazos, a contar desde la fecha en que se produzca el devengo del impuesto:

a) Cuando se trate de actos "inter vivos", el plazo será de treinta días hábiles.

b) Cuando se trate de actos por causa de muerte, el plazo será de seis meses prorrogables hasta un año a solicitud del sujeto pasivo.

3.- A la declaración-liquidación se acompañarán los documentos en los que consten los actos o contratos que originan la imposición y cualesquiera otros justificativos, en su caso, de las exenciones o bonificaciones que el sujeto pasivo reclame como beneficiario.

4.- En los supuestos en que legalmente no sea obligatoria la presentación de la declaración-liquidación referida en los apartados anteriores, los sujetos pasivos vendrán obligados a formular a la Administración municipal, en los plazos y con acompañamiento de los documentos ya indicados, declaración de la operación sujeta a este Impuesto, a cuyo efecto cumplimentarán el modelo de declaración-liquidación sin realizar operación liquidatoria alguna, añadiendo la expresión "Aplicación Art. 107.3. 3er. Párrafo Real Decreto Legislativo 2/2004, por el que se aprueba el Texto Refundido de la Ley de Haciendas Locales".

ARTÍCULO 18º.-

Simultáneamente a la presentación de la declaración-liquidación a que se refiere el artículo anterior, el sujeto pasivo ingresará el importe de la cuota del impuesto resultante de la misma. Esta autoliquidación tendrá la consideración de liquidación provisional en tanto que por el Ayuntamiento no se compruebe que la misma se ha efectuado mediante la aplicación correcta de las normas reguladoras del impuesto y sin que puedan atribuirse valores, bases o cuotas diferentes de las resultantes de dichas normas.

DILIGENCIA: Dictaminada en sesión de Comisión de fecha 03 NOV. 2015 EL SECRETARIO GENERAL DEL PLENO

DILIGENCIA: Aprobado en sesión plenaria de fecha: 10 NOV. 2015 EL SECRETARIO GENERAL DEL PLENO

ARTÍCULO 19º.-

La Administración municipal podrá requerir a las personas interesadas para que aporten en plazo de treinta días, prorrogables por otros quince, a petición del interesado, otros documentos que estime necesarios para llevar a efecto la liquidación del Impuesto; incurriendo, quienes no atiendan los requerimientos formulados dentro de tales plazos, en las infracciones tributarias previstas en el artículo 23 de esta Ordenanza, en cuanto dichos documentos fueran necesarios para comprobar la declaración y establecer la liquidación. Si tales documentos sólo constituyen el medio de probar circunstancias alegadas por el interesado en beneficio exclusivo del mismo, el incumplimiento del requerimiento se tendrá como decaimiento en su derecho al referido trámite, practicándose la liquidación haciendo caso omiso de las circunstancias no justificadas.

ARTÍCULO 20º.-

Con independencia de lo dispuesto en el apartado primero del artículo 17 están igualmente obligados a comunicar al Ayuntamiento la realización del hecho imponible en los mismos plazos que los sujetos pasivos:

a) En los supuestos contemplados en la letra a) del artículo 6º de la presente Ordenanza, siempre que se hayan producido por negocio jurídico entre vivos, el donante o la persona que constituya o transmita el derecho real de que se trate.

b) En los supuestos contemplados en la letra b) de dicho artículo, el adquirente o la persona a cuyo favor se constituya o transmita el derecho real de que se trate.

ARTÍCULO 21º.-

Asimismo, los Notarios estarán obligados a remitir al Ayuntamiento, dentro de la primera quincena de cada trimestre, relación o índice comprensivo de todos los documentos por ellos autorizados en el trimestre anterior, en los que se contengan hechos, actos o negocios jurídicos que pongan de manifiesto la realización del hecho imponible de este impuesto, con excepción de los actos de última voluntad. También estarán obligados a remitir, dentro del mismo plazo, relación de los documentos privados comprensivos de los mimos hechos, actos o negocios jurídicos, que les hayan sido presentados para conocimiento o legitimación de firmas. Lo prevenido en este apartado se entiende sin perjuicio del deber general de colaboración establecido en la Ley General Tributaria.

SECCIÓN SEGUNDA.- INSPECCIÓN Y RECAUDACIÓN.

ARTÍCULO 22º.-

La inspección y recaudación del impuesto se realizarán de acuerdo con lo prevenido en la Ley General Tributaria y en las demás leyes del Estado reguladoras de la materia, así como en las disposiciones dictadas para su desarrollo.

SECCIÓN TERCERA.- INFRACCIONES Y SANCIONES.

ARTÍCULO 23º.-

En todo lo relativo a la calificación de las infracciones tributarias así como a la determinación de las sanciones que por las mismas correspondan en cada caso, se aplicará el régimen regulado en la Ley General Tributaria y en las disposiciones que la complementan y desarrollan.

DISPOSICIÓN FINAL.

La presente Ordenanza Fiscal, cuya redacción ha sido aprobada por el Pleno de la Corporación en sesión celebrada el día xx de xxxxx de 2015, será de aplicación a partir del día 1 de enero del año 2016, permaneciendo en vigor hasta su modificación o derogación.

DILIGENCIA: Dictaminada en sesión de Comisión de fecha 03 NOV. 2015 EL SECRETARIO GENERAL DEL PLENO, P. D

DILIGENCIA: Aprobado en sesión plenaria de fecha:

10 NOV. 2015

EL SECRETARIO GENERAL DEL PLENO

ORDENANZA FISCAL 201

REGULADORA DE LA CONTRIBUCIÓN ESPECIAL PARA LA FINANCIACIÓN DE LAS INVERSIONES MUNICIPALES EN EL SERVICIO DE EXTINCIÓN DE INCENDIOS

DILIGENCIA: Dictaminada en sesión de Comisión de fecha

03 NOV. 2015

EL SECRETARIO GENERAL DEL PLENO, P. D.

DILIGENCIA: Aprobado en sesión plenaria de fecha: 10 NOV. 2015
EL SECRETARIO GENERAL DEL PLENO

ORDENANZA FISCAL Nº 201

REGULADORA DE LA CONTRIBUCIÓN ESPECIAL PARA LA FINANCIACIÓN DE LAS INVERSIONES MUNICIPALES EN EL SERVICIO DE EXTINCIÓN DE INCENDIOS

En uso de las atribuciones concedidas por los artículos 133.2 y 142 de la Constitución y por el artículo 106 de la Ley 7/1.985, de 2 de Abril, reguladora de las Bases de Régimen Local y de conformidad con lo dispuesto en los artículos 15 a 19 y 58 del Real Decreto Legislativo 2/2004 de 5 de marzo por el que se aprueba el Texto Refundido de la Ley de Haciendas Locales, este Ayuntamiento establece Contribución Especial para la financiación de las Inversiones en el Servicio de Extinción de Incendios y Salvamento correspondientes al ejercicio 2010, con que se regirán por la presente Ordenanza Fiscal, cuyas normas atienden a lo prevenido en los artículos 28 a 37 del citado Real Decreto Legislativo 2/2004.

ARTÍCULO 1º.- HECHO IMPONIBLE.

El hecho imponible de la contribución especial estará constituido por la obtención por el sujeto pasivo de un beneficio como consecuencia de la realización municipal de inversiones, con imputación al ejercicio 2016, en el Servicio de Extinción de Incendios y Salvamento, tendentes a la ampliación del mismo.

A los efectos anteriores, tendrán la consideración de inversiones tendentes a la ampliación del Servicio de Extinción de Incendios y Salvamento, las siguientes actuaciones municipales:

1.- Las de ejecución de obras que se refieran a los inmuebles afectos a la prestación del servicio, salvo las de conservación.

2.- La adquisición de vehículos y materiales especiales afectos a la prestación operativa del servicio.

ARTÍCULO 2º.- EXENCIONES Y BONIFICACIONES.

1.- No se reconocerán en esta Contribución especial otros beneficios fiscales que los que vengan establecidos por disposiciones con rango de Ley o por Tratados o Convenios Internacionales.

2.- Quienes en los casos a que se refiere el apartado anterior se considerasen con derecho a un beneficio fiscal lo harán constar así ante el Ayuntamiento, con expresa mención del precepto en que consideren amparado su derecho.

3.- Cuando se reconozcan beneficios fiscales, las cuotas que hubiesen podido corresponder a los beneficiarios o, en su caso, el importe de las bonificaciones, no podrán ser objeto de distribución entre los demás sujetos pasivos.

ARTÍCULO 3º.- SUJETOS PASIVOS.

Tendrán la consideración de sujetos pasivos de la Contribución Especial, en su calidad de personas especialmente beneficiadas, las compañías de seguros que desarrollen su actividad en el ramo de aseguramiento de incendios, en el término municipal de Córdoba.

DILIGENCIA: Dictaminada en sesión de Comisión de fecha:
23 NOV. 2015
EL SECRETARIO GENERAL DEL PLENO, P.D.

ARTÍCULO 4º.- BASE IMPONIBLE.

1.- La Base imponible de las Contribución Especial está constituida por el 90 por 100 del coste que el Ayuntamiento soporte por las inversiones que constituyen el hecho imponible de la misma, integrado por los conceptos referidos en el artículo 31.2 del Real Decreto Legislativo 2/2004.

2.- A estos efectos, la cuantía de las inversiones a realizar en el ejercicio 2016, vendrá determinada por el coste que el Ayuntamiento soporte por la realización de las obras o por el establecimiento o ampliación de los servicios, contemplados en los proyectos de inversiones del Servicio de Extinción de Incendios.

3.- El coste total presupuestado de los servicios tendrá carácter de mera previsión. Si el coste real fuese mayor o menor que el previsto, se tomará aquél a efectos del cálculo de las cuotas correspondientes

4.- A los efectos de determinar la base imponible, se entenderá por coste soportado por el Ayuntamiento la cuantía resultante de restar a la cifra del coste total el importe de las subvenciones o auxilios que la Entidad local obtenga del Estado o de cualquier otra persona, o Entidad pública o privada. Se exceptúa el caso de que la persona o Entidad aportante de la subvención o auxilio tenga la condición de sujeto pasivo, caso en el cual se procederá en la forma indicada en el artículo 31.6 del Real Decreto Legislativo 2/2004.

DILIGENCIA: Aprobado en sesión plenaria de fecha 10 NOV. 2015 SECRETARIO GENERAL DEL PLENO

ARTÍCULO 5º.- CUOTA TRIBUTARIA.

La base imponible de las Contribución especial se repartirá entre las Entidades o Sociedades que cubran el riesgo por bienes sitos en este Municipio, proporcionalmente al importe de las primas recaudadas en el año inmediatamente anterior. Si la cuota exigible a cada sujeto pasivo fuera superior al 5 por 100 del importe de las primas recaudadas por el mismo, el exceso se trasladara a los ejercicios sucesivos, hasta su total amortización.

ARTÍCULO 6º. DEVENGO.

La Contribución Especial se devenga en el momento en que las inversiones que constituyen el hecho Imponible de la misma hayan sido recepcionadas por el Ayuntamiento y afectadas al servicio, sin perjuicio de que la cuota tributaria sea exigida por anticipado conforme el artículo 33.2 del Real Decreto Legislativo 2/2004.

ARTÍCULO 7º.- GESTIÓN, LIQUIDACIÓN, INSPECCIÓN Y RECAUDACIÓN.

La gestión, liquidación, inspección y recaudación de la Contribución especial se realizarán en la forma, plazos y condiciones que se establecen en la Ley General Tributaria y en las demás leyes del Estado reguladoras de la materia, así como en las disposiciones dictadas para su desarrollo.

Lo dispuesto en el apartado anterior se entenderá sin perjuicio de los Convenios que el Ayuntamiento pueda establecer con las Entidades que cubran el riesgo en orden a la recaudación de cuotas.

DISPOSICIÓN TRANSITORIA.

Los proyectos de inversión se redactarán conforme a lo establecido en los Convenios que el Ayuntamiento pueda establecer con las Entidades que cubran el riesgo.

DISPOSICIÓN FINAL.

La presente Ordenanza Fiscal, cuya redacción ha sido aprobada por el Pleno de la Corporación en sesión celebrada el dia xx de xxxxxxx de 2015, será de aplicación a partir del día 1 de enero del año 2016, permaneciendo en vigor hasta su modificación o derogación.

DILIGENCIA: Aprobado en sesión de fecha 10 NOV. 2015 EL SECRETARIO GENERAL DEL PLENO, P.D.

DILIGENCIA: Aprobado en sesión plenaria de fecha:

10 NOV. 2015

EL SECRETARIO GENERAL DEL PLENO

ORDENANZA FISCAL GENERAL

DILIGENCIA: Aprobado en sesión plenaria de fecha:

10 NOV. 2015

EL SECRETARIO GENERAL DEL PLENO, P.D.

DILIGENCIA: Aprobado en sesión plenaria de fecha: 10 NOV. 2015
EL SECRETARIO GENERAL DEL PLENO

ORDENANZA FISCAL GENERAL

CAPITULO I. DISPOSICIONES GENERALES.

SECCIÓN 1ª.- CARÁCTER Y OBJETO DE LA ORDENANZA FISCAL GENERAL DEL AYUNTAMIENTO DE CÓRDOBA.

Artículo 1.- Habilitaciones normativas.

Artículo 2.- Objeto de la Ordenanza.

Artículo 3.- Atribución de la potestad reglamentaria.

SECCIÓN 2ª . APLICACIÓN E INTERPRETACIÓN DE LAS NORMAS TRIBUTARIAS.

Artículo 4.- Ámbitos Territorial y Temporal.

Artículo 5.- Interpretación, Conflicto en la aplicación de la norma tributaria y Simulación.

CAPITULO II. LOS TRIBUTOS.

SECCIÓN 1ª.- DERECHOS, GARANTÍAS Y OBLIGACIONES DE LOS OBLIGADOS TRIBUTARIOS.

Artículo 6.- Derechos y garantías de los obligados tributarios.

Artículo 7.- Obligaciones de los sujetos pasivos.

SECCIÓN 2ª.- DISPOSICIONES GENERALES EN CUANTO A LOS TRIBUTOS.

Artículo 8.- Domicilio fiscal.

Artículo 9.- Callejero Fiscal Municipal: Categoría de viales públicos.

Artículo 10.- Variaciones de las circunstancias determinantes de la cuantía o exigencia de la deuda.

Artículo 11.- Importe mínimo de liquidación.

SECCIÓN 3ª.- LA DEUDA TRIBUTARIA.

Artículo 12.- Modos de extinción de la deuda tributaria.

Subsección 1ª.- EL PAGO.

Artículo 13.- Régimen del Pago. Plazos y efectos del incumplimiento.

Artículo 14.- Formas de ingreso de las deudas que deban ser pagadas al Ayuntamiento.

Artículo 15.- Régimen de Recaudación a través de Entidades Financieras.

Artículo 16.- Plazo de Pago para deudas de vencimiento periódico. Plan de Cobranza.

Artículo 17.- Forma y medios de Pago.

Artículo 18.- Domiciliación de Pagos. Régimen.

Subsección 2ª.- APLAZAMIENTO Y FRACCIONAMIENTO DE DEUDAS.

Artículo 19.- Plan Tributario Personalizado. Régimen especial de fraccionamientos de deudas.

Artículo 20.- Régimen común de aplazamiento y fraccionamiento de Deudas. Deudas aplazables y fraccionables.

DILIGENCIA: Aprobado en sesión de Comisión de fecha 10 NOV. 2015
EL SECRETARIO GENERAL DEL PLENO, P.D.

DILIGENCIA: Aprobado en sesión plenaria de fecha: 10 NOV. 2015 EL SECRETARIO GENERAL DEL PLENO

Artículo 21.- Petición.

Artículo 22.- Tramitación.

Artículo 23.- Resolución.

Artículo 24.- Efectos producidos en la gestión recaudatoria por cada una de las fases del procedimiento para aplazamiento y fraccionamiento de las deudas tributarias.

Artículo 25.- Régimen de Garantías en aplazamientos y fraccionamientos de Deudas.

Subsección 3ª.- LA PRESCRIPCIÓN.

Artículo 26.- Régimen y órgano competente para su declaración.

Subsección 4ª.- LA COMPENSACIÓN.

Artículo 27.- Régimen y órgano competente para su declaración.

Artículo 28.- Procedimiento de Compensación a instancia de parte.

Subsección 5ª.- LA CONDONACIÓN.

Artículo 29.- Supuestos y efectos.

SECCIÓN 4ª.- DEVOLUCIÓN DE INGRESOS.

Artículo 30.- Devoluciones de Ingresos.

SECCIÓN 5ª.- INSOLVENCIA DEL DEUDOR.

Artículo 31.- Baja Provisional por insolvencia.

SECCIÓN 6ª.- GARANTÍAS DE LA DEUDA TRIBUTARIA.

Artículo 32.- Régimen de las Garantías de la Deuda Tributaria Municipal.

CAPÍTULO III. LA APLICACIÓN DE LOS TRIBUTOS.

SECCIÓN 1ª.- DISPOSICIONES GENERALES EN LA APLICACIÓN DE LOS TRIBUTOS.

Artículo 33.- Órgano de Gestión Tributaria.

Artículo 34.- Ámbito de la aplicación de los tributos.

Artículo 35.- Obligaciones de colaboración e información.

Artículo 36.- Consultas tributarias escritas.

Artículo 37.- Iniciación de los procedimientos tributarios.

SECCIÓN 2ª.- PROCEDIMIENTOS DE GESTIÓN TRIBUTARIA.

Artículo 38.- Padrones Cobratorios.

Artículo 39.- Formación y contenido de los Padrones.

Artículo 40.- Aprobación e impugnación de Padrones y Matrículas.

SECCIÓN 3ª.- PROCEDIMIENTOS DE INSPECCION TRIBUTARIA.

Artículo 41.- La Inspección Tributaria.

Artículo 42.- Planificación de las actuaciones.

DILIGENCIA: Dictaminado en sesión de Comisión de fecha 03 NOV. 2015 EL SECRETARIO GENERAL DEL PLENO, P.D.

DILIGENCIA: Aprobado en sesión plenaria de fecha: 10 NOV. 2015 EL SECRETARIO GENERAL DEL PLENO

SECCIÓN 4ª.- ACTUACIONES Y PROCEDIMIENTO DE RECAUDACIÓN.

Subsección 1ª.- PERIODOS Y COMPETENCIAS EN MATERIA RECAUDATORIA.

Artículo 43.- La Recaudación.

Artículo 44.- Periodos de Recaudación.

Artículo 45.- Competencias en materia de gestión recaudatoria.

Artículo 46.- Competencias de la Junta de Gobierno Local en materia recaudatoria.

Artículo 47.- Competencias del Órgano de Gestión Tributaria en materia recaudatoria.

Subsección 2ª.- LA DEUDA TRIBUTARIA RESULTANTE DE LA LIQUIDACIÓN. CLASIFICACIÓN.

Artículo 48.- Clasificación de las liquidaciones en función de su modo de notificación y tiempo de registro.

Subsección 3ª.- EL PROCEDIMIENTO DE RECAUDACIÓN EN LA VÍA DE APREMIO.

Artículo 49.- Recaudación en período ejecutivo.

Artículo 50.- La Providencia de Apremio.

Artículo 51.- Entrada en el domicilio del deudor.

Artículo 52.- Continuidad del procedimiento de Apremio. Garantías para su suspensión.

Artículo 53.- Devengo de intereses de demora.

Subsección 4ª.- ACTUACIONES EN EL PROCEDIMIENTO EJECUTIVO.

Artículo 54.- Actuaciones en el procedimiento ejecutivo.

CAPITULO IV. LA POTESTAD SANCIONADORA.

Artículo 55.- La potestad sancionadora.

Artículo 56.- Concepto y clases de infracciones tributarias.

Artículo 57.- Tipos de infracciones tributarias en el orden municipal.

Artículo 58.- Clases de sanciones tributarias.

Artículo 59.- Criterios de graduación de las sanciones pecuniarias.

DILIGENCIA: Dictaminada en Sesión de Comisión de fecha 04 NOV. 2015 EL SECRETARIO GENERAL DEL PLENO, P.D.

CAPÍTULO V. LA REVISIÓN TRIBUTARIA.

Sección 1ª.- REVISIÓN EN VÍA ADMINISTRATIVA.

Artículo 60.- Medios de revisión.

Artículo 61.- Capacidad y representación, prueba, notificaciones y plazos de resolución. Motivación de las Resoluciones.

Artículo 62.- Clases de procedimientos especiales de revisión, régimen jurídico, competencias y especialidades municipales.

Sección 2ª.- RECURSOS Y RECLAMACIONES.

Artículo 63.- Reclamación Económico-Administrativa.

Artículo 64.- Recurso de Reposición.

DILIGENCIA: Aprobado en sesión plenaria de fecha: 10 NOV. 2015 EL SECRETARIO GENERAL DEL PLENO

Artículo 65.- Suspensión de los actos impugnados.

Artículo 66.- Suspensión e Intereses de demora en caso de impugnación. Extensión de la suspensión.

CAPITULO VI. NOTIFICACIONES TRIBUTARIAS.

Sección 1ª.- NOTIFICACIONES TRIBUTARIAS.

Artículo 67.- Notificaciones en materia tributaria.

Artículo 68.- Lugar de práctica de las notificaciones.

Artículo 69. – Personas legitimadas para recibir las notificaciones.

Artículo 70.- Práctica de la notificación por medios electrónicos.

DISPOSICIÓN ADICIONAL PRIMERA.

DISPOSICION ADICIONAL SEGUNDA.

DISPOSICION FINAL

DILIGENCIA: Dictaminado en sesión de Comisión de fecha 03 NOV. 2015 EL SECRETARIO GENERAL DEL PLENO, P.D.

DILIGENCIA: Aprobado en sesión plenaria de fecha: 10 NOV. 2015
EL SECRETARIO GENERAL DEL PLENO

CAPITULO I.- DISPOSICIONES GENERALES.

SECCIÓN 1ª.- CARÁCTER Y OBJETO DE LA ORDENANZA FISCAL GENERAL DEL AYUNTAMIENTO DE CÓRDOBA.

ARTÍCULO 1.- HABILITACIONES NORMATIVAS.

La presente Ordenanza se dicta, de conformidad con lo dispuesto en el artículo 106.2 de la Ley 7/1.985, de 2 de Abril, reguladora de las Bases de Régimen Local, así como con lo establecido en los artículos 12 y 15 del Real Decreto Legislativo 2/2004, de 5 de Marzo, por el que se aprueba el Texto Refundido de la Ley de Haciendas Locales, y en el artículo 7 y Disposición Adicional Cuarta de la Ley 58/2003, de 17 de Diciembre, General Tributaria.

ARTÍCULO 2.- OBJETO DE LA ORDENANZA.

Esta Ordenanza Fiscal General contiene las normas comunes, tanto sustantivas como procedimentales que, en materia de liquidación, gestión, inspección, recaudación, revisión y régimen sancionador, complementan al citado Real Decreto Legislativo 2/2004 y a la mencionada Ley 58/2003, así como a la normativa de desarrollo de las mismas, mereciendo destacar por su importancia, al Real Decreto 1065/2007, de 27 de julio, por el que se aprueba el Reglamento General de las actuaciones y los procedimientos de gestión e inspección tributaria; al Real Decreto 939/2005, de 29 de julio, por el que se aprueba el Reglamento General de Recaudación; Real Decreto 520/2005, de 13 de mayo, por el que se aprueba el Reglamento General en materia de Revisión en Vía Administrativa, Real Decreto 2063/2004, de 15 de octubre , por el que se aprueba el Reglamento General del Régimen Sancionador Tributario y a las Ordenanzas y resoluciones específicamente reguladoras de cada uno de los distintos ingresos, de las que serán supletorias la Ley 47/2003, de 26 de noviembre, General Presupuestaria y la Ley 30/1992, de 26 de noviembre, de Régimen Jurídico de las Administraciones Públicas y del Procedimiento Administrativo Común. Las normas que la integran, ya de carácter sustantivo como procesales, se considerarán como parte integrante de las Ordenanzas Fiscales reguladoras de cada exacción en lo no previsto especialmente en ellas, sin perjuicio del sistema de fuentes del derecho aplicable en materia tributaria.

ARTÍCULO 3.- ATRIBUCIÓN DE LA POTESTAD REGLAMENTARIA.

La potestad reglamentaria del Ayuntamiento de Córdoba en materia de ingresos de Derecho Público corresponde a su Pleno, el cual la ejerce a través de las Ordenanzas y resoluciones aludidas en el artículo 2 de la presente Ordenanza; ello sin perjuicio de sus facultades de delegación en materia de aprobación y fijación de precios públicos, conforme prevé el artículo 47 del Real Decreto Legislativo 2/2004, de 5 de marzo.

En relación con las Ordenanzas fiscales y demás normas reguladoras de ingresos de Derecho Público corresponderá al Órgano de Gestión Tributaria, creado por acuerdo de Pleno 23/2005, de 20 de enero de 2005, evacuar las consultas previstas en los artículos 88 y siguiente de la Ley General Tributaria, así como emitir disposiciones interpretativas y aclaratorias de las Ordenanzas fiscales y demás normas reguladoras de ingresos de Derecho público.

Dictaminado en sesión de Comisión de fecha 03 NOV. 2015
EL SECRETARIO GENERAL DEL PLENO, P.D.

SECCIÓN 2ª.- APLICACIÓN E INTERPRETACIÓN DE LAS NORMAS TRIBUTARIAS.

ARTÍCULO 4.- ÁMBITOS TERRITORIAL Y TEMPORAL.

Esta Ordenanza Fiscal General se aplicará:

a) Por su ámbito territorial: En todo el territorio del término municipal de Córdoba y se aplicarán conforme al principio de residencia efectiva cuando se trate de un gravamen de naturaleza personal, considerándose la territorialidad en los demás supuestos y tributos.

b) Por su ámbito temporal: Será de aplicación esta Ordenanza desde el momento de su aprobación y entrada en vigor hasta su derogación o modificación.

ARTÍCULO 5.- INTERPRETACIÓN, CONFLICTO EN LA APLICACIÓN DE LA NORMA TRIBUTARIA Y SIMULACIÓN.

1.- Las normas tributarias se interpretarán con arreglo a lo dispuesto en el artículo 12 de la Ley General Tributaria.

2.- La facultad de dictar las Circulares e Instrucciones a los Departamentos que se estimen oportunas, en orden a la interpretación y aclaración de las normas de esta Ordenanza y demás Ordenanzas Fiscales se atribuye al Órgano de Gestión Tributaria.

3.- En relación al Conflicto en la aplicación de la norma tributaria y a la Simulación, se estará a lo dispuesto en los artículos 15 y 16, respectivamente, de la Ley General Tributaria.

DILIGENCIA: Aprobado en sesión plenaria de fecha: 10 NOV. 2015 EL SECRETARIO GENERAL DEL PLENO

CAPÍTULO II.- LOS TRIBUTOS.

SECCIÓN 1ª.- DERECHOS, GARANTÍAS Y OBLIGACIONES DE LOS OBLIGADOS TRIBUTARIOS

ARTÍCULO 6.- DERECHOS Y GARANTÍAS DE LOS OBLIGADOS TRIBUTARIOS.

De conformidad con el artículo 34, de la Sección IV, Capítulo I de la Ley General Tributaria, constituyen derechos de los obligados tributarios, entre otros, los siguientes:

a) Derecho a ser informado y asistido por la Administración tributaria sobre el ejercicio de sus derechos y el cumplimiento de sus obligaciones tributarias.

b) Derecho a obtener, en los términos previstos en esta Ley, las devoluciones derivadas de la normativa de cada tributo y las devoluciones de ingresos indebidos que procedan, con abono del interés de demora previsto en el artículo 26 de esta Ley, sin necesidad de efectuar requerimiento al efecto.

c) Derecho a ser reembolsado, en la forma fijada en esta Ley, del coste de los avales y otras garantías aportados para suspender la ejecución de un acto o para aplazar o fraccionar el pago de una deuda, si dicho acto o deuda es declarado total o parcialmente improcedente por sentencia o resolución administrativa firme, con abono del interés legal sin necesidad de efectuar requerimiento al efecto, así como a la reducción proporcional de la garantía aportada en los supuestos de estimación parcial del recurso o de la reclamación interpuesta.

d) Derecho a utilizar las lenguas oficiales en el territorio de su comunidad autónoma, de acuerdo con lo previsto en el ordenamiento jurídico.

e) Derecho a conocer el estado de tramitación de los procedimientos en los que sea parte.

f) Derecho a conocer la identidad de las autoridades y personal al servicio de la Administración tributaria bajo cuya responsabilidad se tramitan las actuaciones y procedimientos tributarios en los que tenga la condición de interesado.

g) Derecho a solicitar certificación y copia de las declaraciones por él presentadas, así como derecho a obtener copia sellada de los documentos presentados ante la Administración, siempre que la aporten junto a los originales para su cotejo, y derecho a la devolución de los originales de dichos documentos, en el caso de que no deban obrar en el expediente.

h) Derecho a no aportar aquellos documentos ya presentados por ellos mismos y que se encuentren en poder de la Administración actuante, siempre que el obligado tributario indique el día y procedimiento en el que los presentó.

i) Derecho, en los términos legalmente previstos, al carácter reservado de los datos, informes o antecedentes obtenidos por la Administración tributaria, que sólo podrán ser utilizados para la aplicación de los tributos o recursos cuya gestión tenga encomendada y para la imposición de sanciones, sin que puedan ser cedidos o comunicados a terceros, salvo en los supuestos previstos en las Leyes.

j) Derecho a ser tratado con el debido respeto y consideración por el personal al servicio de la Administración tributaria.

k) Derecho a que las actuaciones de la Administración tributaria que requieran su intervención se lleven a cabo en la forma que le resulte menos gravosa, siempre que ello no perjudique el cumplimiento de sus obligaciones tributarias.

DILIGENCIA: Sistakinado en sesión de Comisión de fecha 03 NOV. 2015 EL SECRETARIO GENERAL DEL PLENO P. D.

l) Derecho a formular alegaciones y a aportar documentos que serán tenidos en cuenta por los órganos competentes al redactar la correspondiente propuesta de resolución.

m) Derecho a ser oído en el trámite de audiencia, en los términos previstos en esta Ley.

n) Derecho a ser informado de los valores de los bienes inmuebles que vayan a ser objeto de adquisición o transmisión.

ñ) Derecho a ser informado, al inicio de las actuaciones de comprobación o inspección sobre la naturaleza y alcance de las mismas, así como de sus derechos y obligaciones en el curso de tales actuaciones ya que las mismas se desarrollen en los plazos previstos en esta Ley.

o) Derecho al reconocimiento de los beneficios o regímenes fiscales que resulten aplicables.

p) Derecho a formular quejas y sugerencias en relación con el funcionamiento de la Administración tributaria.

q) Derecho a que las manifestaciones con relevancia tributaria de los obligados se recojan en las diligencias extendidas en los procedimientos tributarios.

r) Derecho de los obligados a presentar ante la Administración tributaria la documentación que estimen conveniente y que pueda ser relevante para la resolución del procedimiento tributario que se esté desarrollando.

s) Derecho a obtener copia a su costa de los documentos que integren el expediente administrativo en el trámite de puesta de manifiesto del mismo en los términos previstos en esta Ley. Este derecho podrá ejercitarse en cualquier momento en el procedimiento de apremio.

DILIGENCIA: Aprobado en sesión plenaria de fecha: 10 NOV. 2015 EL SECRETARIO GENERAL DEL PLENO

ARTÍCULO 7.- OBLIGACIONES DE LOS SUJETOS PASIVOS.

El obligado tributario tiene, entre otros, los siguientes deberes en sus relaciones con la Administración tributaria municipal:

a) El pago de la deuda y las sanciones que puedan imponerse.
b) Formular cuantas declaraciones o modificaciones se exijan para cada tributo o ingreso de derecho público, consignando en ellas el DNI, CIF o NIF del interesado y, en su caso, de su representante.

c) Tener a disposición de la Administración tributaria municipal los libros de contabilidad, registro y demás documentos que deba llevar y conservar, con arreglo a la Ley y según establezca en cada caso la correspondiente Ordenanza.

d) Facilitar la práctica de inspecciones y comprobaciones y proporcionar a la Administración tributaria municipal los datos, informes, antecedentes y justificantes que tengan relación con el hecho imponible.

e) Declarar su domicilio fiscal y/o administrativo conforme a lo establecimiento en el artículo siguiente.

f) En materia de representación legal y voluntaria se estará a lo dispuesto por los artículos 45 y 46 de la Ley General Tributaria.

DILIGENCIA: Dictaminado en sesión de Comisión de fecha 03 NOV. 2015 EL SECRETARIO GENERAL DEL PLENO, P.D.

SECCIÓN 2ª.- DISPOSICIONES GENERALES EN CUANTO A LOS TRIBUTOS.

ARTÍCULO 8.- DOMICILIO FISCAL.

1.- El domicilio fiscal es el lugar de localización del obligado tributario en sus relaciones con la Administración tributaria municipal.

2.- El domicilio fiscal será:

a) Para las personas físicas, el lugar donde tengan su residencia habitual. Se entenderá por residencia habitual, el domicilio que figure en el Padrón Municipal de Habitantes. No obstante, para las personas físicas que desarrollen principalmente actividades económicas, la Administración tributaria podrá considerar como domicilio fiscal el lugar donde esté efectivamente centralizada la gestión administrativa y la dirección de las actividades desarrolladas. Si no pudiera establecerse dicho lugar, prevalecerá aquel donde radique el mayor valor del inmovilizado en el que se realicen las actividades económicas.

sesión plenaria de fecha:
10 NOV. 2015
EL SECRETARIO GENERAL DEL PLENO

b) Para las personas jurídicas, su domicilio social, siempre que en él esté efectivamente centralizada su gestión administrativa y la dirección de sus negocios. En otro caso, se atenderá al lugar en el que se lleve a cabo dicha gestión o dirección.

Cuando no pueda determinarse el lugar del domicilio fiscal de acuerdo con los criterios anteriores prevalecerá aquel donde radique el mayor valor del inmovilizado.

c) Para las entidades a las que se refiere el apartado 4 del artículo 35 de la Ley General Tributaria, el que resulte de aplicar las reglas establecidas en el párrafo b) anterior.

d) Para las personas o entidades no residentes en España, el domicilio fiscal se determinará según lo establecido en la normativa reguladora de cada tributo.

En defecto de regulación, el domicilio será el del representante al que se refiere el artículo 47 de la Ley General Tributaria. No obstante, cuando la persona o entidad no residente en España opere mediante establecimiento permanente, el domicilio será el que resulte de aplicar a dicho establecimiento permanente las reglas establecidas en los párrafos a) y b) de este apartado.

3.- Los obligados tributarios deberán comunicar su domicilio fiscal y el cambio del mismo a la Administración Tributaria municipal mediante declaración en modelo autorizado al efecto.

Será considerado de manera automática como domicilio fiscal, el señalado por los contribuyentes como domicilio habitual en las inscripciones de alta o variación de domicilio en el Padrón Municipal de Habitantes de Córdoba.

El cambio de domicilio fiscal no producirá efectos frente a la Administración tributaria municipal hasta que se cumpla con dicho deber de comunicación, siendo en este caso válidas y eficaces las notificaciones dirigidas al último domicilio declarado. La omisión de este deber constituye una infracción leve, tipificada en el artículo 198 de la Ley General Tributaria.

4.- La Administración Tributaria municipal podrá comprobar y rectificar el domicilio fiscal declarado por los obligados tributarios en relación con los tributos cuya gestión le competa.

ARTÍCULO 9.- CALLEJERO FISCAL MUNICIPAL: CATEGORÍA DE VIALES PÚBLICOS.

Con carácter subsidiario a las especificaciones que sobre asignación de categoría pudieran contenerse en las distintas Ordenanzas, serán de aplicación las siguientes reglas:

a) En el supuesto en que una vía pública no se encuentre incluida en el Callejero fiscal o, que figurando en éste, carezca de categoría fiscal, se entenderá clasificada con el orden fiscal de la calle catalogada más cercana al domicilio de la actividad, lugar de la prestación de la actividad o servicio municipal u ocupación del dominico público. En el citado supuesto, y en el caso de que confluyan dos o más vías públicas de distinta categoría, se aplicará el orden fiscal que corresponda a la vía de inferior categoría.

b) Si el número de gobierno de la finca objeto del tributo o ingreso de derecho público no apareciese contemplado en el Callejero, se aplicará la categoría correspondiente al último tramo contemplado para el lateral afectado.

c) Cuando el espacio afectado por el aprovechamiento esté situado en la confluencia de dos o más vías públicas clasificadas en distinta categoría, se aplicará la tarifa que corresponda a la vía de categoría superior.

d) En aquellos supuestos en que el nombre de una vía ya incluida en el callejero sufra cualquier tipo de alteración o modificación en su denominación, seguirá conservando la categoría que tenía asignada.

ARTÍCULO 10.- VARIACIONES DE LAS CIRCUNSTANCIAS DETERMINANTES DE LA CUANTÍA O EXIGENCIA DE LA DEUDA.

Sesión de Pleno de fecha:
03 NOV. 2015
EL SECRETARIO GENERAL DEL PLENO

1.- Salvo disposición en contrario, no será preciso notificar individualmente a los obligados tributarios las variaciones que experimenten las bases tributarias como consecuencia de modificaciones dispuestas por las Leyes de Presupuestos, de Medidas Financieras y Tributarias y otras análogas, así como las establecidas por Ordenanzas Fiscales Municipales, en los términos establecidos en el artículo 102.3 de la Ley General Tributaria.

2.- Los obligados tributarios han de declarar, además de su alta y baja en los correspondientes Padrones fiscales y de otros ingresos de derecho público, cualquier modificación en su situación jurídica o material de al que pueda derivarse una alteración con respecto a la sujeción a un tributo o ingreso de derecho público.

Sesión plenaria de fecha:
10 NOV. 2015
EL SECRETARIO GENERAL DEL PLENO

ARTÍCULO 11.- IMPORTE MÍNIMO DE LIQUIDACIÓN.

1.- De conformidad con lo dispuesto en el artículo 16 de la Ley 47/2003, de 26 de noviembre, General Presupuestaria y de acuerdo a la Base 34 de Ejecución del Presupuesto General Municipal, por razones de eficiencia y economía en la gestión recaudatoria, al considerarse insuficiente para la cobertura del coste que su exacción y recaudación representan, no se practicaran liquidaciones, o en su caso, serán datadas en las cuentas correspondientes todas aquellas liquidaciones de las que resulten deudas inferiores a la cantidad de 6 euros, incluyendo las sanciones tributarias, salvo que se trate de ingresos por recaudación simultanea, tales como puestos en la vía pública, mercados y otros análogos.

2.- Asimismo, conforme a lo previsto por el artículo 72.5 del Reglamento General de Recaudación, no se practicará liquidación separada por interés de demora en el procedimiento de apremio, cuando la cantidad resultante por este concepto sea inferior a 6 euros.

Esta limitación no afecta a los intereses devengados en aplazamientos o fraccionamientos de pago.

SECCIÓN 3ª.- LA DEUDA TRIBUTARIA.

ARTÍCULO 12.- MODOS DE EXTINCIÓN DE LA DEUDA TRIBUTARIA.

1.- Las deudas tributarias podrán extinguirse por pago, prescripción, compensación o condonación, por los medios previstos en la normativa aduanera y por los demás medios previstos en las leyes.

2.- El pago, la compensación, la deducción sobre transferencias o la condonación de la deuda tributaria tiene efectos liberatorios exclusivamente por el importe pagado, compensado, deducido o condonado.

SUBSECCIÓN 1ª.- EL PAGO.

ARTÍCULO 13.- RÉGIMEN DEL PAGO. PLAZOS Y EFECTOS DEL INCUMPLIMIENTO.

1.- Las Plazos para el pago de las deudas tributarias autoliquidadas por el contribuyente o su sustituto, así como de las liquidadas por la Administración, tanto en periodo voluntario como ejecutivo son los recogidos en el artículo 62 de la LGT.

2.- El interés de demora, los recargos por declaración extemporánea sin requerimiento previo, y los recargos del periodo ejecutivo serán exigibles de acuerdo con lo establecido en los artículos 26, 27 y 28 respectivamente de la LGT.

3.- Las deudas no tributarias deberán satisfacerse en los plazos que señalan las normas con arreglo a las cuales se exijan. En caso de no determinación de los plazos, se aplicará lo dispuesto en los apartados anteriores.

4.- Los plazos para el pago de las deudas tributarias y no tributarias se suspenderán:

a) Por la concesión de aplazamientos o fraccionamientos en el pago, conforme al procedimiento y con los efectos señalados en los artículos 24 y siguientes de esta Ordenanza.

b) Por acuerdos suspensivos emanados de órganos administrativos o judiciales.

ARTÍCULO 14.- FORMAS DE INGRESO DE LAS DEUDAS QUE DEBAN SER PAGADAS AL AYUNTAMIENTO.

DILIGENCIA: Para hacer constar la aprobación de fecha
03 NOV. 2015
EL SECRETARIO GENERAL DEL PLENO, P.D.

1.- Las deudas notificadas, autoliquidadas y concertadas, cuya gestión se encomienda al propio Ayuntamiento, se recaudarán por el Departamento de Recaudación Municipal, y podrán ser ingresadas, según se disponga en sus normas reguladoras:

a) A través de las Entidades de Depósito autorizadas a realizar la función de caja de dicho Servicio.

b) A través de las Entidades Bancarias Colaboradoras autorizadas por el Ayuntamiento a prestar su colaboración en la recaudación de los recursos municipales.

c) En cualquier otro lugar de pago que se establezca por el Ayuntamiento.

2.- Las deudas cuya gestión recaudatoria se encomienda a los Institutos, Patronatos y Fundaciones municipales o a cualquier otra entidad de dependencia municipal dotada con personalidad jurídica propia, se recaudarán, en periodo voluntario, por el organismo que tenga atribuida su cobranza material, salvo que su normativa específica regule otra cosa, y podrán ingresarse:

a) En las cuentas legalmente autorizadas abiertas a nombre del organismo en Entidades Bancarias Colaboradoras.

b) En las Cajas del Organismo.

DIPUTACIÓN: Dictaminada en sesión plenaria de
10 NOV. 2015
EL SECRETARIO GENERAL DEL PLENO

c) En cuentas restringidas para la recaudación abiertas en Entidades de Depósito.

d) A través de Entidades Bancarias Colaboradoras que presten el servicio de caja o sean nombradas colaboradoras en la recaudación.

3.- La recaudación en vía ejecutiva de las deudas con la Administración Municipal se efectuará por el Departamento de Recaudación Municipal, cualquiera que fuese la Entidad competente para su cobranza en periodo voluntario.

ARTÍCULO 15.- RÉGIMEN DE RECAUDACIÓN A TRAVÉS DE ENTIDADES FINANCIERAS.

1.- Las Entidades Bancarias Colaboradoras con las que así se convenga podrán prestar el servicio de caja a que se refiere el artículo 24.1.a), así como ser autorizadas por el Órgano de Gestión Económico-Financiera, con arreglo al procedimiento señalado en el Reglamento General de Recaudación, a prestar su colaboración en la cobranza de los recursos municipales, sin que tal autorización confiera a las mismas el carácter de órgano de recaudación del Ayuntamiento.

2.- El Ayuntamiento podrá convenir con una de las Entidades Bancarias Colaboradoras su asunción por ésta de la función directora de las relaciones que surjan entre el conjunto de Entidades colaboradoras, incluida la misma, con la Corporación. El ámbito objetivo de tal función directora se extenderá a:

a) La centralización de la recaudación material obtenida por las entidades de Depósito colaboradoras.

b) La centralización, para su distribución respecto de las demás colaboradoras, de la información proporcionada por el Ayuntamiento, necesaria para la realización material de la recaudación y, respecto de la Corporación, de la información generada con ocasión de la materialización de ingresos en las distintas Entidades Colaboradoras.

3.- Los deudores a la Hacienda Municipal, tengan o no cuenta abierta en la Entidad Directora o en cualquiera de las entidades colaboradoras autorizadas, podrán ingresar en ellas, las siguientes deudas, siempre que procedan de conceptos, tributarios o no, para los que el Ayuntamiento no haya excluido esta posibilidad:

a) Las que resulten de autoliquidaciones presentadas en los modelos reglamentarios establecidos, así como de aquellas cuya presentación se realice vía telemática.

b) Las notificadas a los obligados al pago, como consecuencia de liquidaciones practicadas por la Administración, por deudas de vencimiento periódico o no, ya se encuentren en periodo voluntario o en la vía de apremio.

c) Cualquiera otras determinadas por el Acuerdo de autorización.

4.- El procedimiento de ingreso a través de entidades de crédito que presten el servicio de caja y a través de entidades colaboradoras en la recaudación, será el descrito en los artículos 16 y 18 respectivamente del Reglamento General de Recaudación.

5.-Si se careciera de documento de ingreso, - Abonaré o Aviso -, podrá el interesado retirarlo de las dependencias municipales.

ARTÍCULO 16.- PLAZO DE PAGO PARA DEUDAS DE VENCIMIENTO PERIÓDICO. PLAN DE COBRANZA.

1.- El plazo de pago en periodo voluntario de las deudas periódicas o que deban satisfacerse por recibo cuya gestión recaudatoria se atribuye al Ayuntamiento será el de dos meses a partir de la fecha en que se abra su respectiva cobranza. Con carácter general, sin perjuicio de las especialidades que contemplen las Ordenanzas particulares de determinados tributos, las deudas de carácter periódico se recaudarán mediante recibo único anual.

2.- Plan de distribución de la Cobranza:

2.1.- La Corporación fijará un plazo para la distribución durante el año de la recaudación de las distintas exacciones que hayan de cobrarse mediante recibo, a fin de que, aún manteniendo el cobro de las cuotas por periodos anuales, para evitar la proliferación de recibos, se distribuya la cobranza del conjunto de las exacciones escalonadamente durante el ejercicio, con lo que se evitará el que soporten los contribuyentes con carácter general el pago de todas las cuotas anuales en un sólo periodo, a la par que se distribuye, también armónicamente, el ingreso de los recursos en la Tesorería Municipal.

2.2.- El referido plan deberá estar aprobado por la Junta de Gobierno Local, publicándose para general conocimiento en el Boletín Oficial de la Provincia y en un diario de los de mayor circulación de la Ciudad, antes del final del ejercicio inmediato anterior al que se concrete la planificación.

DIPUTACIÓN: Dictaminada en sesión de Comisión de fecha
03 NOV. 2015
EL SECRETARIO GENERAL DEL PLENO P.D

Una vez aprobado tal plan, para los ejercicios siguientes sólo se requerirá someter a la aprobación de la Junta de Gobierno Local el periodo de cobranza de aquellas exacciones que fueren nuevas o respecto de las que se alterare el periodo de cobranza programado anteriormente. Dicha aprobación deberá publicarse para general conocimiento en el Boletín Oficial de la Provincia y en un diario de los de mayor circulación de la Ciudad, con una antelación mínima de dos meses respecto del día previsto para la apertura del periodo.

2.3.- De no estar aprobado el referido plan, o cuando por determinadas circunstancias haya de utilizarse un período excepcional de cobranza, la apertura o la ampliación del periodo voluntario de cobro habrá de publicarse en el Boletín Oficial de la Provincia, entendiéndose, en cualquier caso, prorrogado automáticamente el periodo voluntario, para que, en ningún supuesto, pueda darse un plazo menor de dos meses entre las fechas de apertura y cierre de la cobranza en voluntaria. La aprobación, en estos casos será otorgada por el Órgano de Gestión Tributaria.

2.4.- Terminados los plazos en voluntaria las deudas no satisfechas incurrirán en apremio.

ARTÍCULO 17.- FORMA Y MEDIOS DE PAGO.

1.- El pago de las deudas, que habrá de realizarse en efectivo, se hará por alguno de los medios siguientes:

a) Dinero de curso legal.

b) Giro Postal o Telegráfico.

c) Tarjeta de Crédito y débito.

d) Talón de cuenta corriente bancaria o de Caja de Ahorros.

e) Cheque.

f) Ingreso o transferencia bancaria o de Cajas de Ahorros en las cuentas abiertas al efecto a favor del Ayuntamiento.

g) A través de las técnicas y medios electrónicos, informáticos o telemáticos que desarrolle el Ayuntamiento.

DILIGENCIA: Aprobado en sesión plenaria de fecha: 10 NOV. 2015 EL SECRETARIO GENERAL DEL PLENO

2.- Cuando se utilice como medio de pago el giro postal o telegráfico, los contribuyentes, al mismo tiempo de imponer el giro cursarán el ejemplar de la declaración o notificación, según los casos al Ayuntamiento de Córdoba, consignando en dicho ejemplar la Oficina de Correos, o Estafeta en que se haya impuesto el giro, fecha de imposición y número que aquella le hubiese asignado. Los ingresos por este medio se entenderán a todos los efectos realizados en el día en que el giro se haya impuesto. Será imprescindible identificar la deuda a satisfacer.

3.- En cuanto a la forma, requisitos, efectos extintivos de la deuda y justificantes del pago, se estará a lo prevenido en el Reglamento General de Recaudación.

ARTÍCULO 18.- DOMICILIACIÓN DE PAGOS. RÉGIMEN.

No obstante lo previsto anteriormente, cuando se trate de deudas de vencimiento periódico que son objeto de notificación colectiva, el pago podrá realizarse mediante la domiciliación en establecimientos bancarios o Cajas de Ahorros.

DILIGENCIA: Dictaminado en sesión de la Comisión de fecha: 03 NOV. 2015 EL SECRETARIO GENERAL DEL PLENO P.D.

Los contribuyentes podrán domiciliar el pago de sus deudas de vencimiento periódico siempre que lo soliciten con una antelación mínima de dos meses al inicio del período voluntario de pago de las correspondientes deudas.

El Banco o Caja en este supuesto actuará como administrador del sujeto pasivo pagando la deuda que éste le haya autorizado. La domiciliación no necesitará de más requisitos que el previo aviso escrito a la Administración Municipal y al Banco o Caja de Ahorros de que se trate, de los conceptos contributivos a que afecte dicha domiciliación.

Los cargos de los recibos periódicos así domiciliados se efectuarán el último día del periodo de cobranza.

SUBSECCIÓN 2ª.- APLAZAMIENTO Y FRACCIONAMIENTO DE DEUDAS.

ARTÍCULO 19.- PLAN TRIBUTARIO PERSONALIZADO. RÉGIMEN ESPECIAL DE FRACCIONAMIENTOS DE DEUDAS.

1.- No se exigirá interés de demora, ni garantía en los fraccionamientos de pago correspondientes a recibos de vencimiento periódico y notificación colectiva, cuando cumplan las condiciones que a continuación se especifican y en los términos que aquí se establecen:

1ª.- Los beneficiarios del plan tributario personalizado deberán estar al corriente de pago de sus deudas con la Hacienda Municipal de este Ayuntamiento en el momento de su solicitud.

2ª.- El solicitante habrá de indicar los recibos que determinarán la deuda a fraccionar para domiciliar en una única cuenta bancaria de su titularidad. Podrán incluirse recibos de varios contribuyentes dentro de un mismo plan.

3ª.- Las cuotas resultantes del fraccionamiento deberán ser de un importe igual o superior a 25 euros.

4ª.- El periodo de fraccionamiento para este plan personalizado de pago no podrá tener una duración superior al año natural al que se refiere el recibo o recibos fraccionados.

2.- La frecuencia de los cargos será la elegida por el solicitante, teniendo en cuenta la restricción del punto anterior, de entre las siguientes:

a) Mensual: Enero a Diciembre.

b) Bimestral: Febrero – Abril – Junio –Agosto – Octubre – Diciembre.

c) Trimestral: Marzo- Junio – Septiembre – Diciembre.

d) Semestral: Abril-Octubre.

DILIGENCIA: Aprobado en sesión plenaria de fecha: 10 NOV. 2015 EL SECRETARIO GENERAL DEL PLENO

3.- El vencimiento de las cuotas se producirá el día 5 del mes correspondiente, conforme a lo establecido en el artículo 52 del Reglamento General de Recaudación.

4.- El plan tributario personalizado podrá ser solicitado antes del fin del periodo de cobro voluntario de aquellos recibos para los que se solicite. En caso contrario, no será incorporado al plan tributario personalizado hasta el ejercicio siguiente. El alta, se realizará mediante personación del interesado o su representante en las dependencias del Departamento de Recaudación, cuyo personal expedirá documentación acreditativa del plan tributario personalizado formalizado y sus características, que incluirá una identificación clara de cada uno de los tributos que se desea fraccionar, una valoración estimada de los importes de cada recibo y de los fraccionamientos solicitados (los padrones del año anterior se actualizarán con un incremento estimado), el número de la cuenta donde se quiere domiciliar el pago de los plazos y las condiciones del fraccionamiento a que se acoge. Los recibos a incluir en el plan tributario personalizado deberán figurar en el Padrón cobratorio del tributo correspondiente al ejercicio anterior en el que vaya a surtir efecto el alta.

5.- Una vez concedido este régimen especial de fraccionamiento, se entenderá tácitamente prorrogado por años para los sucesivos, siempre que se mantengan las condiciones de los puntos 1 y 2 anteriores y no se haya procedido a su cancelación. No obstante, en el mes de Octubre se remitirá comunicación informativa de dicha prorroga a los titulares de los planes tributarios personalizados.

6.- Las modificaciones que supongan incorporación de nuevos recibos al plan tributario personalizado se podrán solicitar antes del fin del periodo voluntario de cobro del citado recibo, de lo contrario tendrán efecto en el ejercicio siguiente.

7.- Las modificaciones que supongan la baja de recibos en el plan tributario personalizado y la cancelación del mismo se podrán solicitar en cualquier momento. Igualmente, los interesados podrán en cualquier momento proceder al pago anticipado de cuotas.

8.- Después de la emisión de los padrones se contrastarán los valores reales con las previsiones del plan tributario personalizado. Si la diferencia es superior a 10 euros, se regularizarán las cuotas de los fraccionamientos pendientes, emitiéndose comunicación al titular del plan tributario personalizado. Si la diferencia es inferior a 10 euros la regularización se realizará en la cuota del último vencimiento. Finalizado el ejercicio, de resultar a devolver una cantidad igual o inferior a 10 euros, dicha cantidad pasará al plan tributario personalizado del ejercicio siguiente y será descontada en la primera cuota del fraccionamiento.

9.- Las cuotas conforme hayan sido ingresadas se aplicaran a los recibos por orden de fecha de emisión e importe ascendente. Una vez aplicado el pago se remitirán los recibos al titular del plan tributario personalizado.

10.- Desde el momento que el Ayuntamiento tenga conocimiento del impago de uno de los plazos, podrá dejar de cargar los plazos siguientes, considerándose cancelado el fraccionamiento. En este momento el régimen de pago anual pasará a ser el general, con los plazos normales en voluntaria. Si la deuda estuviera vencida se procederá a su cobro por las vías legalmente establecidas. Las cantidades ingresadas se aplicarán a los recibos con fecha de vencimiento más antigua e importe ascendente, siempre que cubran el mismo. Las cantidades que no cubran los importes citados se entenderán a cuenta. Por los recibos vencidos y no pagados, o por la parte de los mismos no pagada, se exigirán intereses de demora, desde la fecha de fin de voluntaria hasta la fecha de cancelación del fraccionamiento.

ARTÍCULO 20.- RÉGIMEN COMÚN DE APLAZAMIENTO Y FRACCIONAMIENTO DE DEUDAS. DEUDAS APLAZABLES Y FRACCIONABLES.

1.- Conforme a lo dispuesto en el artículo 65 de la Ley General Tributaria, una vez liquidada y notificada la deuda, ésta podrá ser aplazada o fraccionada, tanto en período voluntario como ejecutivo, en las condiciones previstas en esta sección, previa petición de los obligados, cuando la situación de su Tesorería, discrecionalmente apreciada por la Administración, les impida efectuar transitoriamente el pago de sus débitos y colaboren con la recaudación municipal domiciliando el pago de las fracciones aplazadas.

DILIGENCIA: Aprobado en sesión de fecha: 03 NOV. 2015 EL SECRETARIO GENERAL DEL PLENO P.D.

DILIGENCIA: Aprobado en sesión plenaria de fecha:
10 NOV. 2015
EL SECRETARIO GENERAL DEL PLENO

2.- El régimen común de aplazamiento o fraccionamientos podrá aplicarse a las siguientes deudas:

1) En período voluntario, a aquellas deudas a cargo de los contribuyentes para las que estos soliciten retrasar su pago, siempre que el obligado peticionario:

1º.- Ofrezca la domiciliación bancaria de las fracciones correspondientes al pago que se pretende retrasar.

2º.- Se encuentre al corriente en el cumplimiento de sus obligaciones fiscales con el Ayuntamiento.

3º.- Garantice la deuda aplazada o fraccionada en los términos establecidos en el artículo 25 de esta Ordenanza.

2) En período ejecutivo, podrán aplazarse y fraccionarse los débitos a la Hacienda Municipal en los casos previstos en la letra precedente siempre que no haya sido embargado, para cubrir el importe total de la deuda perseguida, dinero en efectivo o en cuentas abiertas en Entidades Bancarias Colaboradoras. En este último caso, si podrán ser objeto de aplazamiento o fraccionamiento las cantidades que correspondan a la diferencia entre la deuda perseguida y las sumas trabadas.

3.- Los aplazamientos o fraccionamientos en régimen común se concederán por término que no exceda de dieciocho meses desde la fecha de la resolución que los aprobó. Excepcionalmente, podrán concederse fraccionamientos por período de hasta sesenta meses cuando concurran circunstancias que aconsejen, en función del aseguramiento final de la cobranza de la deuda, la mayor dilatación del plazo y la deuda sea garantizada de acuerdo con lo previsto en el artículo 25 de esta ordenanza.

4.- Excepcionalmente, podrán concederse en periodo voluntario de cobro fraccionamientos por periodos superiores de 60 meses para el caso de deudas superiores a 36.000 € de principal, cuando concurran circunstancias que aconsejen, en función del aseguramiento final del cobro de la deuda la mayor dilación del plazo.

5.- Las cantidades cuyo pago se aplace o fraccione, excluido, en su caso, el recargo de apremio, devengarán el interés de demora previstos en las Leyes General Tributaria y Presupuestaria, según se trate de deudas tributarias y no tributarias, respectivamente.

6.- Las cuotas resultantes del aplazamiento o fraccionamiento no podrán ser inferiores a 25 euros salvo que se trate de la última o única cuota, en su caso.

ARTÍCULO 21.- PETICIÓN.

1.- Las peticiones de aplazamiento y fraccionamiento deberán ser dirigidas al Órgano de Gestión Tributaria y se presentarán en modelo normalizado preferentemente a través del Registro de Entrada de este Ayuntamiento, dentro de los plazos siguientes:

a) Deudas que se encuentren en periodo voluntario de recaudación o de presentación de las correspondientes declaraciones-liquidaciones, dentro del plazo fijado para ingreso en los apartados 1 y 2 del artículo 62 de la Ley General Tributaria.

b) Deudas en vía ejecutiva, en cualquier momento anterior al acuerdo de enajenación de los bienes embargados.

2.- En el modelo normalizado de solicitud de aplazamiento/fraccionamiento, que deberá ser aprobado por el Órgano de Gestión Tributaria, se indicarán los criterios de concesión y denegación de aplazamientos, así como la necesidad de fundamentar las dificultades económico-financieras aportando los documentos que crean convenientes.

ARTÍCULO 22.- TRAMITACIÓN.

1.- Las peticiones de aplazamiento y la documentación adjunta, serán revisadas por el Departamento de Recaudación el que, en su caso, notificará al interesado las deficiencias observadas en la misma que no sean causa de inadmisibilidad, con apercibimiento de que si no son subsanadas en el plazo de 10 días, se archivará el expediente y se tendrá por no presentada la petición.

En particular, si se hubiera presentado la solicitud dentro del periodo voluntario para el ingreso de la deuda, se le advertirá que, si el plazo reglamentario de ingreso hubiera transcurrido al finalizar el plazo señalado en el párrafo anterior no habiéndose subsanado los defectos que se hayan señalado se exigirá dicha deuda por la vía de apremio con los recargos e intereses correspondientes.

DILIGENCIA: Dicta-minada en sesión de Comisión de fecha
09 NOV. 2015
EL SECRETARIO GENERAL DEL PLENO, P.D.

2.- Asimismo, examinará y evaluará la suficiencia jurídica y económica de las garantías ofrecidas, pudiendo solicitar dictamen de otros servicios municipales en caso de especial complejidad. En caso de solicitud de dispensa de garantía, el Jefe del Departamento de Recaudación verificará la concurrencia de las condiciones previstas para obtenerla.

3.- Realizados los trámites anteriores, se remitirán las peticiones con propuesta de resolución al Órgano de Gestión Tributaria.

DILIGENCIA: Aprobado en sesión plenaria ordinaria de fecha: 10 NOV. 2015 EL SECRETARIO GENERAL DEL PLENO

ARTÍCULO 23.- RESOLUCIÓN.

1.-El Órgano de Gestión Tributaria resolverá las peticiones, concediendo o denegando el aplazamiento o fraccionamiento solicitado. Dichas resoluciones se notificarán a los interesados en la forma y con los requisitos legalmente establecidos.

2.-La notificación contendrá, además, las siguientes menciones:

1º.- Si la Resolución es estimatoria, se especificarán los plazos y demás condiciones de los mismos, pudiendo la resolución modificar las proposiciones de los peticionarios.

2º.- Si la Resolución fuese desestimatoria y se hubiera presentado la solicitud en período voluntario, el plazo en el que puede ser pagada la deuda con carácter voluntario junto con los intereses devengados.

3º.- Si la Resolución fuese denegatoria y la petición realizada en periodo ejecutivo, la indicación de que continuará el procedimiento de apremio.

4º.- La presentación de solicitudes de aplazamiento/fraccionamiento reiterativas de otras anteriores que hayan sido objeto de denegación previa, implicará su inadmisión cuando no contengan modificaciones sustanciales respecto de la solicitud previamente denegada y, en particular, cuando dicha reiteración tenga por finalidad dilatar, dificultar o impedir el desarrollo de la gestión recaudatoria.

La inadmisión implicará que la solicitud de aplazamiento/fraccionamiento se tenga por no presentada a todos los efectos.

ARTÍCULO 24.- EFECTOS PRODUCIDOS EN LA GESTIÓN RECAUDATORIA POR CADA UNA DE LAS FASES DEL PROCEDIMIENTO PARA APLAZAMIENTO Y FRACCIONAMIENTO DE LAS DEUDAS TRIBUTARIAS.

A) Efectos de la presentación de la solicitud:

1º.- Si la petición se realiza en periodo voluntario, cuando al término del mismo esté pendiente de resolución, no se expedirá providencia de apremio.

2º.- Cuando la petición se presente en periodo ejecutivo, sin perjuicio de la no suspensión del procedimiento, podrán paralizarse las actuaciones de enajenación de los bienes embargados, hasta su resolución.

B) Efectos de la Resolución:

1º.- En caso de ser estimatoria de aplazamientos solicitados, ya en periodo voluntario, ya en ejecutivo, se calcularán intereses de demora sobre la deuda aplazada, por el tiempo comprendido entre el vencimiento del periodo voluntario y el vencimiento del plazo concedido. La base para éste calculo no incluirá, en su caso, el recargo de apremio.

2º.- En caso de ser estimatoria de fraccionamientos solicitados en cualquiera de los periodos de recaudación, se calcularán los intereses de demora por el tiempo comprendido entre el vencimiento del periodo voluntario hasta el vencimiento de cada una de las liquidaciones fraccionarias, para ser pagados junto con la ultima fracción de deuda liquidada. En ningún caso, tampoco formará parte de la base de cálculo el recargo de apremio.

3º.- En caso de ser denegatoria de aplazamientos y fraccionamientos solicitados en periodo voluntario, se liquidarán intereses de demora por el periodo transcurrido desde el vencimiento del periodo voluntario hasta la fecha de la resolución denegatoria, los que se incorporarán al resto de la deuda, que deberá ser pagada dentro de los plazos fijados en el artículo 62.2 de la Ley General Tributaria.

4º.- En caso de ser denegatoria de aplazamientos y fraccionamientos solicitados en periodo ejecutivo, se liquidarán intereses de demora y se continuará el procedimiento de apremio.

C) Efectos de la falta de pago:

1º.- Si el aplazamiento fue solicitado en periodo voluntario, producido el incumplimiento de los términos en que se acordó, se expedirá providencia de apremio que incluirá la deuda aplazada, los intereses devengados y el recargo de apremio para su exacción por la vía de apremio. De no efectuarse el pago, se procederá a ejecutar la garantía para

DILIGENCIA: Aprobado en sesión plenaria ordinaria de fecha: 10 NOV. 2015 EL SECRETARIO GENERAL DEL PLENO P.D.

satisfacer las cantidades antes mencionadas. En caso de inexistencia o insuficiencia de ésta, se seguirá el procedimiento de apremio para la ejecución del débito pendiente.

2º.- Si el aplazamiento concedido fue solicitado en periodo ejecutivo, producida la falta de pago se procederá a ejecutar la garantía y, caso de insuficiencia o inexistencia de ésta, proseguirá el procedimiento de apremio.

3º.- En los fraccionamientos de pago concedidos a peticiones realizadas en periodo voluntario, si llegado el vencimiento de uno de los plazos no se efectuara el pago, se entenderá revocada sin necesidad de comunicación al obligado la autorización que los concedió. Se expedirá providencia de apremio por la parte del principal fraccionado pendiente de pago y se liquidarán los intereses de demora devengados hasta la fecha del incumplimiento, siendo los mismos objeto de liquidación y notificación posterior e independiente.

4º.- En los fraccionamientos de pago concedidos a solicitudes formuladas en periodo ejecutivo, si llegado el vencimiento de uno de los plazos no se efectuará el pago, se entenderá sin más revocada la resolución que los permitió y producidos, desde la fecha del impago y con relación a la fracción impagada y al resto de fracciones pendientes, los efectos propios de una resolución denegatoria referidos en el apartado B) 4º) de este artículo, anulándose los intereses de demora girados sobre las fracciones no vencidas, y continuando el procedimiento de cobro en vía ejecutiva.

5º.- Podrá ser motivo para la denegación de solicitud de aplazamiento/fraccionamiento el impago por el deudor de aplazamientos o fraccionamientos anteriores.

DILIGENCIA: Aprobado en sesión plenaria de fecha:
10 NOV. 2015
EL SECRETARIO GENERAL DEL PLENO

D) Efectos del pago:

1º.- El pago efectuado en los términos y cuantías previstos por la resolución que concedió el aplazamiento o fraccionamiento, extingue las obligaciones tributarias del sujeto pasivo.

2º.- El pago total de la deuda aplazada liberará la garantía presentada. El pago de cada una de las liquidaciones fraccionarias liberará la garantía parcial aportada si el interesado optó por esta modalidad.

E) Efectos de la anticipación en el pago:

El interesado podrá adelantar, en cualquier momento, el pago total o parcial del plazo o plazos que resten por ingresar, admitiéndose dicho ingreso y practicando nueva liquidación de intereses de demora, de acuerdo con las fechas efectivas de ingreso, que anulará las anteriores.

ARTÍCULO 25.- RÉGIMEN DE GARANTÍAS EN APLAZAMIENTOS Y FRACCIONAMIENTOS DE DEUDAS.

1.- El importe de la deuda en periodo voluntario, de los intereses de demora que genere el fraccionamiento, incluidos los intereses de demora ya devengados, si estuviera en vía ejecutiva más un 25% de la suma de ambas partidas, deberán ser garantizados en la forma que se establece en el presente artículo.

2.- El peticionario ofrecerá garantía en forma de aval solidario de entidad de crédito o sociedad de garantía recíproca o certificado de seguro de caución, acompañando con la solicitud el correspondiente compromiso expreso de estas entidades de formalizar el aval necesario si se concede el aplazamiento. Para el caso de fraccionamiento, el peticionario podrá optar entre ofrecer un único aval por el total de la deuda fraccionada o avales parciales por el importe de cada una de las liquidaciones fraccionarias, los que se aportarán en un sólo acto tras el acuerdo de concesión. No obstante, podrá solicitarse la admisión de otro tipo de garantías.

3.- Cuando se justifique la imposibilidad en la obtención del aval solidario de entidad de crédito o sociedad de garantía recíproca o certificado de seguro de caución, podrá admitirse garantía que consista en hipoteca, prenda u otra que se estime conveniente.

4.- Excepcionalmente, a juicio del Departamento de Recaudación, podrá eximirse la presentación de garantía para los fraccionamientos solicitados en periodo voluntario de cobro, cuando el contribuyente acredite la imposibilidad de prestar garantía en forma de aval solidario de entidad de crédito o sociedad de garantía recíproca o certificado de seguro de caución.

5.- No se exigirá garantía en los siguientes casos:

1º.- Cuando el peticionario sea una Comunidad Autónoma, Organismo Autónomo o Corporación Local.

2º.- Cuando se soliciten aplazamientos o fraccionamientos en período voluntario o ejecutivo por plazo igual o menor que dieciocho meses, referidos a deudas de importe principal conjunto inferior a 18.000 euros, sin perjuicio del mantenimiento en este último caso, de las trabas existentes sobre bienes y derechos del deudor en el momento de la presentación de la solicitud.

Diligencia: Dictaminado en sesión de Comisión de fecha
03 NOV. 2015
EL SECRETARIO GENERAL DEL PLENO P.D.

DILIGENCIA: Aprobada en sesión plenaria de fecha: 10 NOV. 2015 EL SECRETARIO GENERAL DEL PLENO

A efectos de la determinación de la cuantía señalada se acumularán en el momento de la solicitud, tanto las deudas a que se refiere la propia solicitud como cualesquiera otras del mismo deudor para las que se haya solicitado y no resuelto el aplazamiento o fraccionamiento, así como el importe de los vencimientos pendientes de ingreso de las deudas aplazadas o fraccionadas, salvo que estén debidamente garantizadas.

El interesado, al formular su solicitud de aplazamiento/fraccionamiento, podrá realizar entregas a cuenta a fin de reducir la cuantía de la deuda pendiente a menos de 12.000 euros.

6.- La garantía constituida mediante aval o certificado de seguro de caución deberá ser de duración indefinida, permaneciendo vigente hasta que el Ayuntamiento declare la extinción de la obligación garantizada y autorice su cancelación.

7.- Se considerará garantizada la deuda cuando, estando en periodo ejecutivo, se hayan realizado con relación a ella anotación preventiva de embargo en registro público de bienes de valor suficiente, a juicio del Departamento de Recaudación.

8.- Aceptada la garantía y concedido el aplazamiento, deberá aportarse ésta en el plazo de dos meses contados a partir del día siguiente a la notificación del acuerdo, que estará condicionado a su prestación. Transcurrido el plazo sin formalización de la garantía, se iniciará el procedimiento de apremio si la solicitud fue presentada en periodo voluntario de ingreso y a la liquidación de los intereses de demora devengados, o se continuará el procedimiento de apremio si la solicitud fue presentada en periodo ejecutivo.

SUBSECCIÓN 3ª.- LA PRESCRIPCIÓN.

ARTÍCULO 26.- RÉGIMEN Y ÓRGANO COMPETENTE PARA SU DECLARACIÓN.

1.- En cuanto a los plazos, cómputo, interrupción, extensión y efectos de la prescripción se estará a lo establecido en el Título II, Capítulo IV, Sección 3ª (artículos 66 a 70) de la Ley General Tributaria.

2.- A propuesta del Órgano de Gestión Tributaria y previo Informe de la Intervención municipal, la Junta de Gobierno Local aprobará los Expedientes –colectivos o singulares- de declaración de oficio de deudas prescritas. Los Expedientes colectivos que se inicien se formarán con periodicidad mínima anual.

3.- Los derechos de la Hacienda Municipal declarados prescritos causarán baja en las respectivas cuentas, previa tramitación del expediente con las formalidades señaladas en el número anterior.

SUBSECCIÓN 4ª.- LA COMPENSACIÓN.

ARTÍCULO 27.- RÉGIMEN Y ÓRGANO COMPETENTE PARA SU DECLARACIÓN.

1.- Las deudas tributarias de un obligado tributario podrán extinguirse total o parcialmente por compensación con créditos reconocidos por acto administrativo a favor del mismo obligado, en las condiciones y con los efectos que se establecen en el Título II, Capítulo IV, Sección 4ª (artículos 71 a 73) de la Ley General Tributaria, en el Reglamento General de Recaudación, así como en esta Subsección 4ª.

2.- La compensación se acordará de oficio o a instancia del obligado tributario, siendo competente para ello el Órgano de Gestión Tributaria.

ARTÍCULO 28.- PROCEDIMIENTO DE COMPENSACIÓN A INSTANCIA DE PARTE.

1.- Los interesados en compensar los débitos y créditos que contra ellos y en su favor existan en la Hacienda Municipal, dirigirán a tal efecto solicitud al Ayuntamiento, que contendrá los siguientes requisitos:

a) Nombre y Apellidos, razón social o denominación, domicilio y número de identificación fiscal del obligado al pago.
b) Deuda cuya compensación se solicita, indicando su importe, fecha de vencimiento del plazo de ingreso voluntario y referencia contable.
c) Crédito contra el Ayuntamiento cuya compensación se ofrece, indicando su importe y su naturaleza.

SUBSECCIÓN 5ª.- LA CONDONACIÓN.

ARTÍCULO 29.- SUPUESTOS Y EFECTOS.

DILIGENCIA: Dictaminada en sesión de Comisión de fecha 03 NOV. 2015 EL SECRETARIO GENERAL DEL PLENO, P.D.

1.- En cuanto a esta forma de extinción de la deuda, se estará a lo dispuesto en el Título II, Capítulo IV, Sección 4ª (artículo 75) de la Ley General Tributaria.

2.- Las deudas tributarias sólo podrán condonarse en virtud de ley, en la cuantía y con los requisitos que en la misma se determinen.

La condonación extingue la deuda en los términos previstos en la ley que la otorgue.

DILIGENCIA: Aprobado en la sesión plenaria de fecha: 10 NOV. 2015
EL SECRETARIO GENERAL DEL PLENO

SECCIÓN 4ª.- DEVOLUCIÓN DE INGRESOS.

ARTÍCULO 30.- DEVOLUCIONES DE INGRESOS.

1.- Conforme al artículo 5.2.d) del Reglamento Orgánico regulador del Órgano de Gestión Tributaria y a la Base 31 del Presupuesto General Municipal, corresponde al Órgano de Gestión Tributaria la competencia sobre devolución de ingresos indebidos, siendo preceptivo el dictamen de la Intervención General.

2.- En materia de devolución de ingresos, habrá que estar, básicamente, a lo dispuesto en el artículo 221 de la Ley General Tributaria y en el Capítulo V del Real Decreto 520/2005, de 13 de mayo, por el que se aprueba el Reglamento General en materia de Revisión en Vía Administrativa y Real Decreto 1065/2007, de 27 de julio, por el que se aprueba el Reglamento General de las Actuaciones y los Procedimientos de Gestión e Inspección Tributaria.

SECCIÓN 5ª.- INSOLVENCIA DEL DEUDOR.

ARTÍCULO 31.- BAJA PROVISIONAL POR INSOLVENCIA.

1.- Las deudas tributarias que no hayan podido hacerse efectivas en los respectivos procedimientos de recaudación por insolvencia probada, total o parcial, de los obligados tributarios se darán de baja en cuentas en la cuantía procedente, mediante la declaración del crédito como incobrable, total o parcial, en tanto no se rehabiliten dentro del plazo de prescripción de acuerdo con lo dispuesto en el apartado 2 del artículo 173 de la Ley General Tributaria.

2.- La deuda tributaria se extinguirá si, vencido el plazo de prescripción, no se hubiera rehabilitado.

3.- La aprobación de los Expedientes colectivos o singulares de declaración de Insolvencia y Baja Provisional de créditos corresponde a la Junta de Gobierno Local a propuesta del Órgano de Gestión Tributaria.

4.- A propuesta del Órgano de Gestión Tributaria, la Junta de Gobierno Local dictará Instrucción en la que se determinen los justificantes que, en función de las circunstancias concurrentes en la deuda y a efectos de acreditar la insolvencia del deudor, deban ser unidos a los expedientes de tal naturaleza.

SECCIÓN 6ª.- GARANTÍAS DE LA DEUDA TRIBUTARIA.

ARTÍCULO 32.- RÉGIMEN DE LAS GARANTÍAS DE LA DEUDA TRIBUTARIA MUNICIPAL.

La Deuda Tributaria Municipal goza de las garantías recogidas en la Sección 5ª del Capítulo IV del Título II de la Ley General Tributaria (artículos 77 a 82) y desarrolladas en el Reglamento General de Recaudación, aprobado por el Real Decreto 939/2005, de 29 de julio.

CAPÍTULO III. LA APLICACIÓN DE LOS TRIBUTOS.

SECCIÓN 1ª.- DISPOSICIONES GENERALES EN LA APLICACIÓN DE LOS TRIBUTOS.

ARTÍCULO 33.- ÓRGANO DE GESTIÓN TRIBUTARIA.

1.- En virtud de las previsiones contenidas en el artículo 123.1.c) y 123.1.k) de la Ley 7/1985, de 2 de abril, reguladora del las Bases de Régimen Local y al amparo de lo dispuesto en el artículo 130.1.B) y 135 del mismo texto legal, el Ayuntamiento de Córdoba, por acuerdo de Pleno 23/2005, de 20 de enero, constituye el Órgano de Gestión Tributaria Municipal en aplicación de los principios de eficiencia, suficiencia, agilidad y unidad en la gestión que debe presidir la actuación municipal, en general, y la gestión tributaria en particular.

2.- Corresponde al Órgano de Gestión Tributaria, entre otras competencias, la gestión, liquidación, inspección, recaudación y revisión de los actos tributarios municipales, conforme a lo establecido en el Real Decreto Legislativo 2/2004 y en su propio Reglamento.

DILIGENCIA: Aprobado en sesión de Comisión de fecha 03 NOV. 2015
EL SECRETARIO GENERAL DEL PLENO, P.D.

ARTÍCULO 34.- ÁMBITO DE LA APLICACIÓN DE LOS TRIBUTOS.

En la aplicación de los tributos se estará a lo dispuesto en el artículo 83 de la Ley General Tributaria, comprendiendo todas las actividades administrativas dirigidas a la información y asistencia a los obligados tributarios y a la gestión, inspección y recaudación, así como las actuaciones de los obligados en el ejercicio de sus derechos o en cumplimiento de sus obligaciones tributarias.

DILIGENCIA: Aprobado en sesión plenaria de fecha
18 NOV. 2015
EL SECRETARIO GENERAL DEL PLENO

ARTÍCULO 35.- OBLIGACIONES DE COLABORACIÓN E INFORMACIÓN.

En todo lo relativo al régimen de colaboración (obligaciones de carácter general, requerimiento individualizado, forma y plazos), se estará a lo dispuesto en la Sección 3ª del Capítulo I del Título III y resto de normas concordantes de la Ley General Tributaria.

ARTÍCULO 36.- CONSULTAS TRIBUTARIAS ESCRITAS.

1.- Cuando la materia objeto de consulta se encuentre dentro de las atribuidas a la competencia municipal, los obligados podrán formular a la Administración tributaria municipal consultas respecto al régimen, la clasificación o la calificación tributaria que en cada caso les corresponda.

2.- La regulación básica de consultas tributarias escritas se encuentra establecida en el artículo 88 de la Ley General Tributaria.

3.- La competencia para contestar las consultas en el ámbito de esta Administración municipal, corresponderá al Órgano de Gestión Tributaria, conforme al procedimiento regulado en la Ley General Tributaria.

ARTÍCULO 37.- INICIACIÓN DE LOS PROCEDIMIENTOS TRIBUTARIOS.

1.- Las actuaciones y procedimientos tributarios podrán iniciarse de oficio o a instancia del obligado tributario, mediante autoliquidación, declaración, comunicación, solicitud o cualquier otro medio previsto en la normativa tributaria.

2.- Los documentos de iniciación de las actuaciones y procedimientos tributarios deberán incluir, en todo caso, el nombre y apellidos o razón social y el número de identificación fiscal del obligado tributario y, en su caso, de la persona que lo represente.

3.- El Órgano de Gestión Tributaria podrá aprobar modelos y sistemas normalizados de autoliquidaciones, declaraciones, comunicaciones, solicitudes o cualquier otro medio previsto en la normativa tributaria para los casos en que se produzca la tramitación masiva de las actuaciones y procedimientos tributarios. La Administración tributaria municipal pondrá a disposición de los obligados tributarios los modelos mencionados en las condiciones que señale la normativa tributaria.

SECCIÓN 2ª.- PROCEDIMIENTOS DE GESTIÓN TRIBUTARIA.

ARTÍCULO 38.- PADRONES COBRATORIOS.

1.- Podrán ser objeto de padrón o matrícula los tributos en los que por su naturaleza se produzca continuidad de hechos imponibles.

2.- Las altas se producirán, bien por declaración del sujeto pasivo, o de oficio por la propia Administración Municipal, y surtirán efecto desde la fecha en que por disposición de cada Ordenanza nazca la obligación de contribuir y serán incorporadas definitivamente al padrón, matrícula o registro del año siguiente.

3.- Las bajas deberán ser formuladas por los sujetos pasivos, producirán la cancelación en el padrón respectivo, con efecto a partir del periodo siguiente a aquel en que hubieren sido presentadas, salvo las excepciones que se establezcan en cada Ordenanza.

4.- Los contribuyentes estarán obligados a poner en conocimiento de la Administración Municipal, dentro del plazo establecido en cada Ordenanza y en su defecto, en el de un mes desde que se produzcan, toda modificación sobrevenida que pueda originar alta, baja o alteración del padrón.

ARTÍCULO 39.- FORMACIÓN Y CONTENIDO DE LOS PADRONES.

1.- La formación de los padrones, matrículas o registros, se realizarán por los servicios económicos municipales, tomando por base:

a) Los datos obrantes en la Administración Municipal.

plenaria celebrada en sesión de fecha
03 NOV. 2015
EL SECRETARIO GENERAL DEL PLENO

DILIGENCIA: Aprobado en sesión plenaria de fecha: 10 NOV. 2015
EL SECRETARIO GENERAL DEL PLENO

b) Las declaraciones de los sujetos pasivos.

c) El resultado de la investigación practicada.

2.- Los padrones deberán contener además de los datos específicos que cada uno de ellos requiera, según las características de la exacción, los siguientes extremos:

a) Nombre y apellidos o razón social y el número de identificación fiscal.

b) Domicilio fiscal.

c) Finca, establecimiento industrial o comercial, o elementos objeto de exacción.

d) Base imponible.

e) Base liquidable.

f) Tipo de gravamen.

g) Cuota tributaria.

ARTÍCULO 40.- APROBACIÓN E IMPUGNACIÓN DE PADRONES Y MATRÍCULAS.

1.- Los padrones, matrículas o registros se aprobarán por el Órgano de Gestión Tributaria. El periodo de exposición al público será de quince días hábiles para el examen por parte de los interesados legítimos.

2.- La exposición al público de los padrones y matrículas producirá, desde la apertura del plazo recaudatorio, los efectos de notificación de las liquidaciones que en ellos figuren, pudiéndose interponer contra dichos actos y en el plazo de un mes contado desde el día siguiente al de finalización del período voluntario de pago, la Reclamación Económico-administrativa prevista en el artículo 137 de la Ley 7/1985, de Bases del Régimen Local, ante el Consejo Municipal para la Resolución de Reclamaciones Económico-Administrativas.

3.- No obstante, con carácter potestativo, los interesados podrán presentar previamente y en el plazo de un mes contado desde el día siguiente al de finalización del período de exposición pública, el recurso de reposición regulado en el artículo 14 del Real Decreto Legislativo 2/2004, de 5 de Marzo, por el que se aprueba el Texto Refundido de la Ley de Haciendas Locales.

Contra la resolución, en su caso, del expresado recurso de reposición podrá interponerse la reclamación económico-administrativa citada en el apartado 2 y ante dicho Consejo Municipal, en el plazo de un mes, a contar desde el día siguiente al de la recepción de la notificación de resolución al recurso si fuera expresa, o desde el día siguiente a aquél en que se entiende producida la resolución presunta.

SECCIÓN 3ª.- PROCEDIMIENTOS DE INSPECCION TRIBUTARIA.

ARTÍCULO 41.- LA INSPECCIÓN TRIBUTARIA.

1.- En la inspección de los tributos, la Administración tributaria municipal acomodará su actuación a lo previsto en las normas contenidas en el Capítulo IV, Actuaciones y procedimientos de inspección, del Título III de la Ley General Tributaria y a las demás Leyes del Estado reguladoras de la materia, y de manera especial al Real Decreto 1065/2007, de 27 de julio, por el que se aprueba el Reglamento General de las actuaciones y los procedimientos de gestión e inspección tributaria y de desarrollo de las normas comunes de los procedimientos de aplicación de los tributos.

2.- Corresponde al Departamento de Inspección Fiscal del Ayuntamiento de Córdoba el ejercicio de las funciones administrativas previstas en el artículo 141 de la Ley General Tributaria, en relación a los tributos, ingresos de Derecho Público y restantes exacciones que resulten de su competencia y cualesquiera otras, relacionadas con actuaciones inspectoras de otras unidades y áreas municipales, que decida la Junta de Gobierno Local adscribir a este órgano.

3.- Los funcionarios que se adscriban al ejercicio de funciones de inspección gozarán, en el ejercicio de sus competencias, de las facultades previstas en el artículo 142 de la Ley General Tributaria y podrán documentar sus actuaciones en comunicaciones, diligencias, informes, requerimientos y actas.

4.- Las competencias para dictar liquidaciones y, en general, los actos con que concluyan las actuaciones inspectoras, corresponderán en el ámbito municipal a quién determine el Reglamento del Órgano de Gestión Tributaria municipal.

Diligencia: Para hacer constar que el presente documento ha sido aprobado en sesión plenaria de fecha: 03 NOV. 2015
EL SECRETARIO GENERAL DEL PLENO P.D.

5.- La Alcaldía-Presidencia proveerá al personal inspector de un carné u otra identificación que les acredite como tal para el desempeño de las funciones inherentes a su puesto de trabajo.

ARTÍCULO 42.- PLANIFICACIÓN DE LAS ACTUACIONES.

Corresponde al Departamento de Inspección Fiscal la definición del Plan Municipal de Inspección y de los Planes Especiales Sectoriales o Territoriales, su revisión y la modificación de aquellos en curso de ejecución, que serán sometidos a la aprobación del Órgano de Gestión Tributaria.

DILIGENCIA: Aprobado en sesión plenaria de fecha: 10 NOV. 2015 EL SECRETARIO GENERAL DEL PLENO

SECCIÓN 4ª.- ACTUACIONES Y PROCEDIMIENTO DE RECAUDACIÓN.

SUBSECCIÓN 1ª.- PERIODOS Y COMPETENCIAS EN MATERIA RECAUDATORIA.

ARTÍCULO 43.- LA RECAUDACIÓN.

1.- En la gestión de la recaudación, la Administración tributaria municipal acomodará su actuación a lo previsto en las normas contenidas en el Capítulo V, Actuaciones y Procedimientos de Recaudación, del Título III de la Ley General Tributaria y a las demás Leyes del Estado reguladoras de la materia y de manera especial al Reglamento General de Recaudación, aprobado por Real Decreto 939/2005, de 29 de julio.

2.- La gestión recaudatoria de la Hacienda pública consiste en el ejercicio de la función administrativa conducente al cobro de las deudas y sanciones tributarias y demás recursos de naturaleza pública que deban satisfacer los obligados al pago.

ARTÍCULO 44.- PERÍODOS DE RECAUDACIÓN.

La recaudación de las deudas podrá realizarse:

a) En período voluntario, mediante el pago o cumplimiento del obligado tributario en los plazos previstos en el artículo 62 de la Ley General Tributaria.

b) En período ejecutivo, mediante el pago o cumplimiento espontáneo del obligado tributario o, en su defecto, a través del procedimiento administrativo de apremio.

ARTÍCULO 45.- COMPETENCIAS EN MATERIA DE GESTIÓN RECAUDATORIA.

La competencia para dictar actos administrativos en materia de gestión recaudatoria se atribuye a la Junta de Gobierno Local y al Órgano de Gestión Tributaria en los términos expresados en esta Ordenanza.

Sin perjuicio de lo anterior, la Junta de Gobierno Local podrá delegar las atribuciones que le corresponden en los Tenientes de Alcalde, en los demás miembros de la Junta de Gobierno Local, en su caso, en los demás concejales, en los coordinadores generales, directores generales u órganos similares.

ARTÍCULO 46.- COMPETENCIAS DE LA JUNTA DE GOBIERNO LOCAL EN MATERIA RECAUDATORIA.

Corresponden en esta materia a la Junta de Gobierno Local las siguientes atribuciones:

a) Promover ante Jueces y Tribunales los conflictos que procedan, con arreglo a lo previsto en la legislación sobre conflictos jurisdiccionales, cuando entren éstos a conocer de los procedimientos de apremio sin estar agotada la vía administrativa.

b) Ejercitar las acciones civiles que la Ley autoriza para obtener la indemnización de los daños y perjuicios a que diere lugar la dilación u omisión por los Registradores de la práctica de los asientos y expedición de certificaciones que les encomienda el Reglamento General de Recaudación.

c) Solicitar del Juez de Instrucción autorización para la entrada en el domicilio donde se encuentren bienes del deudor.

d) Acordar la adjudicación al Ayuntamiento de los bienes inmuebles embargados y no rematados en subasta, así como, en el mismo caso, de los muebles cuya adjudicación pueda interesar al Ayuntamiento.

e) Solicitar a las autoridades competentes la protección y auxilio necesario para el ejercicio de la función recaudatoria, excepto en caso de peligro inmediato para las personas, valores o fondos, supuesto en el cual la solicitud podrá ser realizada por el Jefe del Departamento de Recaudación.

DILIGENCIA: Aprobado en sesión plenaria de fecha 10 NOV. 2015 EL SECRETARIO GENERAL DEL PLENO, P.D.

DILIGENCIA: Aprobado en sesión plenaria de fecha:
10 NOV. 2015
EL SECRETARIO GENERAL DEL PLENO

f) Aprobar las bajas de derechos reconocidos cuando deriven de expedientes colectivos o singulares de insolvencia, o de expedientes de prescripción iniciados de oficio.

ARTÍCULO 47.- COMPETENCIAS DEL ÓRGANO DE GESTIÓN TRIBUTARIA EN MATERIA RECAUDATORIA.

1.- Corresponden al mismo las siguientes funciones:

a) El impulso y dirigir los procedimientos recaudatorios, proponiendo las medidas necesarias para que la recaudación se realice dentro de los términos señalados, salvo la expedición de las providencias de apremio y la autorización de las subastas de los bienes embargados que serán ejercidas por el Titular de la función de Tesorería.

b) La Resolución de las solicitudes relativas al aplazamiento y fraccionamiento de deudas.

c) El Dictado de acuerdos sobre derivación de responsabilidad.

d) La Resolución de las reclamaciones sobre tercerías de dominio y de mejor derecho que, con referencia a los bienes embargados al deudor, se interpongan ante el Ayuntamiento.

e) Todas las atribuidas por el Reglamento General de Recaudación al Director General de Recaudación, Delegado de Hacienda, Jefes de Dependencia y de Unidad y las no reservadas en el mismo a órgano concreto, siembre que, en ambos casos, no se atribuyan a órgano distinto por esta Ordenanza.

f) Cuantas funciones y competencias que, con carácter particular, se detallen en otros artículos de esta Ordenanza o del Reglamento Orgánico del Órgano de Gestión Tributaria.

2.- Dentro del Órgano de Gestión Tributaria, corresponde al Titular de la función de recaudación la aprobación de los actos de gestión recaudatoria, sin perjuicio de la delegación total o parcial que de sus atribuciones pueda éste efectuar en el Titular del Órgano de Gestión Tributaria.

SUBSECCIÓN 2ª.- LA DEUDA TRIBUTARIA RESULTANTE DE LA LIQUIDACIÓN. CLASIFICACIÓN.

ARTÍCULO 48.- CLASIFICACIÓN DE LAS LIQUIDACIONES EN FUNCIÓN DE SU MODO DE NOTIFICACIÓN Y TIEMPO DE REGISTRO.

1.- Toda liquidación reglamentariamente notificada al interesado constituye a éste en la obligación de satisfacer la deuda.

2.- Las deudas tributarias y no tributarias, en atención a su liquidación, se clasificarán a efectos recaudatorios en:

a) Deudas de liquidaciones de contraído previo e Ingreso Directo: Deberán ser notificadas directamente al deudor, con expresión de los elementos señalados en el artículo 102 de la Ley General Tributaria y observándose en la práctica de su notificación las formalidades indicadas en el artículo 109 y siguientes de la expresada Ley. Las deudas derivadas de convenios o conciertos de naturaleza Fiscal tendrán esta naturaleza.

b) Deudas de liquidaciones de contraído Previo e Ingreso por Recibo: Por derivar de los datos contenidos en censos, padrones o matrículas, podrán ser objeto de notificación colectiva mediante edictos, siempre que hubiese sido notificada individualmente la liquidación correspondiente al alta en el respectivo registro y aunque la deuda varíe periódicamente por las modificaciones que experimenten los tipos, recargos o Tarifas previstas en la normativa reguladora de cada exacción, así como por las que sufran las respectivas bases de cálculo del gravamen cuando éstas hayan sido notificadas, de forma individual o colectiva, según proceda legalmente.

c) Deudas sin contraído previo autoliquidadas: Son aquellas en las que el sujeto pasivo, a través de declaraciones-liquidaciones, procede al pago simultáneo de la deuda tributaria.

SUBSECCIÓN 3ª.- EL PROCEDIMIENTO DE RECAUDACIÓN EN LA VÍA DE APREMIO.

ARTÍCULO 49.- RECAUDACIÓN EN PERÍODO EJECUTIVO.

1.- El período ejecutivo se inicia:

a) En el caso de deudas liquidadas por la Administración tributaria, el día siguiente al del vencimiento del plazo establecido para su ingreso en el artículo 62 de la Ley General Tributaria.

b) En el caso de deudas a ingresar mediante autoliquidación presentada sin realizar el ingreso, al día siguiente de la finalización del plazo que establezca la normativa de cada tributo para dicho ingreso o, si éste ya hubiere concluido, el día siguiente a la presentación de la autoliquidación.

Dictaminada en sesión de Comisión de fecha
03 NOV. 2015
EL SECRETARIO GENERAL DEL PLENO, P.D.

DILIGENCIA: Aprobado en sesión plenaria de fecha: 10 NOV. 2015 EL SECRETARIO GENERAL DEL PLENO

2.- La presentación de una solicitud de aplazamiento, fraccionamiento o compensación en periodo voluntario impedirá el inicio del periodo ejecutivo durante la tramitación de dichos expedientes.

La interposición de un recurso o reclamación en tiempo y forma contra una sanción tributaria impedirá el inicio del periodo ejecutivo hasta que la sanción sea firme en vía administrativa y haya finalizado el plazo para el ingreso voluntario del pago.

3.- Iniciado el periodo ejecutivo, la Administración tributaria efectuará la recaudación de las deudas liquidadas o autoliquidadas a las que se refiere el apartado 1 de este artículo por el procedimiento de apremio sobre el patrimonio del obligado al pago.

4.- El inicio del periodo ejecutivo determinará la exigencia de los intereses de demora y de los recargos del periodo ejecutivo en los términos de los artículos 26 y 28 de la Ley General Tributaria, y, en su caso, de las costas del procedimiento de apremio.

5.- Estos recargos son:

a) Recargo del periodo ejecutivo, 5%, cuando la deuda tributaria no ingresada se satisfaga antes de que haya sido notificada al deudor la providencia de apremio.

b) Recargo de Apremio Reducido, 10%, cuando la deuda tributaria no ingresada se satisfaga en los plazos legalmente previstos para el ingreso en este periodo.

c) Recargo de Apremio Ordinario, 20%, cuando la deuda tributaria no ingresada se satisfaga después de haber expirado los plazos legalmente previstos para el ingreso en este periodo.

6.- Iniciado el periodo ejecutivo, la Administración tributaria efectuará la recaudación de las deudas liquidadas o autoliquidadas, por el procedimiento de apremio sobre el patrimonio del obligado al pago.

7.- El procedimiento de apremio se iniciará mediante providencia notificada al deudor en la que se identificará la deuda pendiente y requerirá para que efectúe su pago con el recargo correspondiente.

Si el deudor no hiciere el pago dentro del plazo que reglamentariamente se establezca, se procederá al embargo de sus bienes, advirtiéndose así en la providencia de apremio.

ARTÍCULO 50.- LA PROVIDENCIA DE APREMIO.

1.-El procedimiento de apremio se iniciará mediante providencia notificada al obligado tributario en la que se identificará la deuda pendiente, se liquidarán los recargos a los que se refiere el artículo 28 de la Ley General Tributaria y se le requerirá para que efectúe el pago.

2.- La providencia de apremio será título suficiente para iniciar el procedimiento de apremio y tendrá la misma fuerza ejecutiva que la sentencia judicial para proceder contra los bienes y derechos de los obligados tributarios.

3.- Contra la providencia de apremio sólo serán admisibles los siguientes motivos de oposición:

a) Extinción total de la deuda o prescripción del derecho a exigir el pago.

b) Solicitud de aplazamiento, fraccionamiento o compensación en período voluntario y otras causas de suspensión del procedimiento de recaudación.

c) Falta de notificación de la liquidación.

d) Anulación de la liquidación.

e) Error u omisión en el contenido de la providencia de apremio que impida la identificación del deudor o de la deuda apremiada.

4.- Si el obligado tributario no efectuara el pago dentro del plazo al que se refiere el apartado 5 del artículo 62 de la LGT, se procederá al embargo de sus bienes, advirtiéndose así en la providencia de apremio.

ARTÍCULO 51.- ENTRADA EN EL DOMICILIO DEL DEUDOR.

De conformidad con lo dispuesto en el Art. 113 de la Ley General Tributaria y previa exhibición del documento individual o colectivo, acreditativo de la deuda tributaria, los Jueces de Instrucción deberán pronunciarse dentro de las 24 horas

DILIGENCIA: Dictaminado en sesión de Comisión de fecha: 03 NOV. 2015 EL SECRETARIO GENERAL DEL PLENO P. D.

DILIGENCIA: Aprobado en sesión plenaria de fecha: 10 NOV. 2015 EL SECRETARIO GENERAL DEL PLENO

siguientes a la solicitud, sobre la entrada en el domicilio del deudor, siempre que se manifieste por el Recaudador haber perseguido cuantos bienes sea posible trabar sin necesidad de aquella entrada.

ARTÍCULO 52.- CONTINUIDAD DEL PROCEDIMIENTO DE APREMIO. GARANTÍAS PARA SU SUSPENSIÓN.

1.- La interposición de cualquier recurso o reclamación no producirá la suspensión del acto impugnado, con las correspondientes consecuencias legales, incluso la recaudación de cuotas o derechos liquidados, intereses y recargos, salvo que se solicite la suspensión al amparo de lo prevenido en el artículo 14.2. Párrafo 1) del Texto Refundido de la Ley de Haciendas Locales, previa prestación de garantía a favor del Excmo. Ayuntamiento de Cordoba en la Tesorería Municipal.

2.- A estos efectos no son admisibles otras garantías, a elección del recurrente, que las siguientes:

a) Depósito de dinero en efectivo en la Tesorería Municipal.

b) Aval o fianza de carácter solidario de entidad de crédito o sociedad de garantía recíproca o cerificado de seguro de caución, con vigencia indefinida hasta que el Ayuntamiento autorice su cancelación, y cuya cantidad cubra el importe del acto impugnado, los intereses de demora que genere la suspensión y los recargos que pudieran proceder en el momento de la solicitud de suspensión.

c) Siempre que la cantidad total afianzada no supere el importe de 1.500 € será admitida fianza personal y solidaria en las siguientes condiciones:

1ª.- Deberá prestarse por dos personas residentes en el término municipal de Córdoba.

2ª.- Los fiadores deben figurar como contribuyentes por el Impuesto sobre Bienes Inmuebles y el conjunto de fianzas personales en vigor prestadas por un fiador no podrá superar el valor catastral de los inmuebles por los que sea contribuyente.

3ª.- Los fiadores deberán estar al corriente del pago de cualquier tipo de deuda con el Ayuntamiento de Córdoba.

4ª.- La vigencia de la fianza será indefinida.

5ª.- Cada contribuyente podrá ser avalado mediante fianza personal y solidaria hasta un importe acumulado de 1500 €.

Esta fianza habrá de estar formalizada siguiendo el modelo existen te en la Tesorería Municipal y ante funcionario competente, quién sin perjuicio de lo anterior, podrá requerir la presentación de declaración responsable de los bienes que posean y/o certificado que acredite la disponibilidad periódica de ingresos fijos.

3.- Podrá suspenderse el procedimiento de apremio sin necesidad de prestar garantía o efectuar consignación, cuando la Administración aprecie que ha existido en perjuicio del contribuyente que lo instare, error material, aritmético o de hecho en la determinación de la deuda que se le exige.

ARTÍCULO 53.- DEVENGO DE INTERESES DE DEMORA.

1.- Salvo lo dispuesto para supuestos de suspensión, aplazamiento, fraccionamiento o en materia de autoliquidaciones, que se regirán por sus normas específicas, las cantidades adeudadas a la Hacienda Municipal devengarán interés de demora desde el día siguiente al vencimiento de la deuda en periodo voluntario hasta la fecha de su ingreso, cuando éste se produzca con posterioridad al vencimiento del plazo para ingreso en periodo ejecutivo.

2.- La base sobre la que se aplicará el interés no incluirá el recargo de apremio.

3.- El tipo de interés se fijará de acuerdo con lo establecido en la Ley General Tributaria y la Ley General Presupuestaria, según se trate de deudas tributarias o no, respectivamente.

SUBSECCIÓN 4ª.- ACTUACIONES EN EL PROCEDIMIENTO EJECUTIVO.

ARTÍCULO 54.- ACTUACIONES EN EL PROCEDIMIENTO EJECUTIVO.

1.- Son de aplicación a las actuaciones que se sigan en el procedimiento ejecutivo las disposiciones contenidas en la Sección 2ª del Capítulo V del Título III de la Ley General Tributaria y en el Reglamento General de Recaudación, y, en particular, las señaladas en los números siguientes.

Diligencia: Dictaminada en sesión de Comisión de fecha 03 NOV. 2015 EL SECRETARIO GENERAL DEL PLENO, P.D.

2.- Las diligencias suscritas en el procedimiento de apremio, que consignen hechos presenciados por el órgano o agente de recaudación en el ámbito de sus competencias, se presumen ciertas en cuanto a los hechos, su fecha y manifestaciones de los comparecientes.

3.- De acuerdo con lo establecido en las Leyes Tributarias y presupuestaria, toda persona natural o jurídica, pública o privada, está obligada a proporcionar a los órganos y agentes de la recaudación de los tributos y demás ingresos de derecho público, toda clase de datos, informes o antecedentes con trascendencia tributaria, deducidos de sus relaciones económicas profesionales o financieras con deudores de la Hacienda Municipal en periodo ejecutivo.

4.- Los órganos y agentes de recaudación podrán requerir directamente de las personas y entidades obligadas la referida información, con la sola excepción de que la misma se refiera a movimientos de cuentas y demás operaciones activas y pasivas de los Bancos, Caja de ahorros y cuantas personas físicas o jurídicas se dediquen al tráfico bancario o crediticio, supuesto en el que será el Titular del Órgano de Gestión Tributaria, el órgano requirente.

5.- Los órganos y agentes de recaudación están facultados por las leyes para llevar a cabo las actuaciones materiales necesarias para la aprehensión de los bienes objetos de embargo, incluso en los casos de negativas, obstrucción, inhibición o ausencia reiterada del deudor o depositario de los bienes. Cuando para ello sea necesario el auxilio de las autoridades municipales o gubernativas, les será solicitado y éstas deberán prestarlo.

6.- El nombramiento de Agente Ejecutivo deberá hacerse público mediante Edicto, que se publicará en el Boletín Oficial de la Provincia para General conocimiento, debiéndosele expedir la correspondiente credencial acreditativa y ostentando el mismo, en el ejercicio de sus funciones, la consideración de agente de la autoridad.

7.- La Mesa para subasta, en su caso, de los bienes trabados, o en los supuestos que proceda, para venta directa de dichos bienes, estará compuesta por:

a) El titular de la Tesorería Municipal que actuará como Presidente.
b) El titular del Órgano de Gestión Tributaria.
c) El Jefe del Departamento de Recaudación.
e) El Jefe de la Unidad Ejecutiva que actuará como Secretario.
f) El Agente ejecutivo que designe el Jefe del Departamento de Recaudación.

18 NOV. 2015
EL SECRETARIO GENERAL DEL PLENO

Los miembros de la Mesa podrán delegar el ejercicio de sus funciones, en otras personas que desempeñen sus servicios en el Área de Hacienda, como consecuencia de la imposibilidad material de asistencia a las sesiones.

Para la válida constitución de la Mesa, será necesaria la asistencia de un mínimo de tres miembros. Este quórum deberá mantenerse durante toda la sesión, requiriéndose en todo caso la asistencia del Presidente y del Secretario, o de las personas a las que les haya delegado.

CAPITULO IV. LA POTESTAD SANCIONADORA.

ARTÍCULO 55.- LA POTESTAD SANCIONADORA.

1.- La Inspección de los Tributos aplicará, en su caso, el régimen de infracciones y sanciones establecido en la Ley General Tributaria y en las disposiciones que la desarrollen, especialmente en el Reglamento del régimen sancionador tributario aprobado por Real Decreto 2063/2004 de 15 de Octubre.

2.- A efectos del procedimiento sancionador tributario, las referencias que se hagan a órganos de la Administración estatal serán trasladadas a su equivalente o asimilable en la Administración local según determine el Reglamento del Órgano de gestión Tributaria municipal.

ARTÍCULO 56.- CONCEPTO Y CLASES DE INFRACCIONES TRIBUTARIAS.

1.- Son infracciones tributarias las acciones u omisiones dolosas o culposas con cualquier grado de negligencia que estén tipificadas y sancionadas como tales en las Leyes.

2.- Las infracciones tributarias se clasifican en leves, graves y muy graves, de acuerdo con lo dispuesto en cada caso en los artículos 191 a 206 de la Ley General Tributaria, en función de las circunstancias subjetivas concurrentes en la acción u omisión infractora, tales como la existencia de ocultación o la utilización de medios fraudulentos.

ARTÍCULO 57.- TIPOS DE INFRACCIONES TRIBUTARIAS EN EL ORDEN MUNICIPAL.

Sin perjuicio del resto de tipos de infracciones establecidos en los artículos 191 a 206 de la Ley General Tributaria, la Administración tributaria municipal podrá declarar, en cuanto concurran en el ámbito de su competencia tributaria, la comisión de los siguientes tipos de infracciones:

DILIGENCIA: Para hacer constar que en la sesión de Comisión de fecha 03 NOV. 2015 EL SECRETARIO GENERAL DEL PLENO P.D.

DILIGENCIA: Aprobado en sesión plenaria de fecha: 10 NOV. 2015 EL SECRETARIO GENERAL DEL PLENO

1.- El contenido en el Artículo 191 de la Ley General Tributaria: Dejar de ingresar la deuda tributaria que debiera resultar de una autoliquidación.

2.- El contenido en el Artículo 192 de la Ley General Tributaria: Incumplir la obligación de presentar de forma completa y correcta declaraciones o documentos necesarios para practicar liquidaciones.

3.- El contenido en el Artículo 193 de la Ley General Tributaria: Obtener indebidamente devoluciones.

4.- El contenido en el Artículo 194 de la Ley General Tributaria: Solicitar indebidamente devoluciones, beneficios o incentivos fiscales.

5.- El contenido en el Artículo 195 de la Ley General Tributaria: Determinar o acreditar improcedentemente partidas positivas o negativas o créditos tributarios aparentes.

6.- El contenido en el Artículo 198 de la Ley General Tributaria: No presentar en plazo autoliquidaciones o declaraciones sin que se produzca perjuicio económico o por incumplir la obligación de comunicar el domicilio fiscal o por incumplir las condiciones de determinadas autorizaciones.

7.- El contenido en el Artículo 199 de la Ley General Tributaria: Presentar incorrectamente autoliquidaciones o declaraciones sin que se produzca perjuicio económico o contestaciones a requerimientos individualizados de información.

8.- El contenido en el Artículo 200 de la Ley General Tributaria: Incumplir obligaciones contables y registrales.

9.- El contenido en el Artículo 202 de la Ley General Tributaria: Incumplir las obligaciones relativas a la utilización del número de identificación fiscal o de otros números o códigos.

10.- El contenido en el Artículo 203 de la Ley General Tributaria: Resistencia, obstrucción, excusa o negativa a las actuaciones de la Administración tributaria.

ARTÍCULO 58.- CLASES DE SANCIONES TRIBUTARIAS.

1.- Las infracciones tributarias se sancionarán mediante la imposición de sanciones pecuniarias y, cuando proceda, de sanciones no pecuniarias de carácter accesorio.

2.- Las sanciones pecuniarias podrán consistir en multa fija o proporcional.

ARTÍCULO 59.- CRITERIOS DE GRADUACIÓN DE LAS SANCIONES PECUNIARIAS.

1.- Las sanciones tributarias se graduarán exclusivamente conforme a los siguientes criterios, en la medida en que resulten aplicables:

a) Comisión repetida de infracciones tributarias.
b) Perjuicio económico para la Hacienda Pública.
c) Incumplimiento sustancial de la obligación de facturación o documentación.
d) Acuerdo o conformidad del interesado.

2.- Para la aplicación de los mismos, se estará a lo dispuesto en el artículo 187 de la Ley General Tributaria.

CAPÍTULO V. LA REVISIÓN TRIBUTARIA

SECCIÓN 1ª.- REVISIÓN EN VÍA ADMINISTRATIVA.

ARTÍCULO 60.- MEDIOS DE REVISIÓN.

1.- Los actos y actuaciones de aplicación de los tributos y los actos de imposición de las sanciones tributarias podrán revisarse, conforme a lo establecido en el Título V de la Ley General Tributaria, mediante:

a) Los procedimientos especiales de revisión.
b) El recurso de reposición.
c) Las reclamaciones económico-administrativas.

2.- Las resoluciones firmes del Consejo Municipal para la Resolución de las Reclamaciones Económico-Administrativas, así como los actos de aplicación de los tributos y de imposición de sanciones sobre los que hubiera recaído resolución económico-administrativa, no podrán ser revisados en vía administrativa, cualquiera que sea la causa alegada, salvo en

DILIGENCIA: Dictaminado en sesión de Comisión de fecha 03 NOV. 2015 EL SECRETARIO GENERAL DEL PLENO, P.D.

DILIGENCIA: Aprobado en sesión plenaria de fecha: 10 NOV. 2015 EL SECRETARIO GENERAL DEL PLENO

los supuestos de nulidad de pleno derecho, de rectificación de errores y del recurso extraordinario de revisión regulados, respectivamente en los artículos 217, 220 y 244 de la Ley General Tributaria.

3.- Las resoluciones de los órganos económico-administrativos podrán ser declaradas lesivas conforme a lo previsto en el artículo 218 de la Ley General Tributaria.

4.- Cuando hayan sido confirmados por sentencia judicial firme, no serán revisables en ningún caso los actos de aplicación de los tributos y de imposición de sanciones ni las resoluciones de las reclamaciones económico-administrativas.

ARTÍCULO 61.- CAPACIDAD Y REPRESENTACIÓN, PRUEBA, NOTIFICACIONES Y PLAZOS DE RESOLUCIÓN. MOTIVACIÓN DE LAS RESOLUCIONES.

1.- En los procedimientos especiales de revisión, recursos y reclamaciones previstos en este título serán de aplicación las normas sobre capacidad, representación, prueba, notificaciones y plazos de resolución establecidas en el artículo 214 de la Ley General Tributaria, sin perjuicio de los plazos especiales que pudiera establecer el Reglamento orgánico sobre Creación, Composición, Funcionamiento y Régimen Jurídico del Consejo Municipal para la Resolución de las Reclamaciones Económico Administrativas y del Procedimiento Económico-Administrativo (CREA).

2.- Las resoluciones de los procedimientos especiales de revisión, recursos y reclamaciones regulados en este título y los demás actos expresados en el artículo 215 de la Ley General Tributaria, deberán ser motivados, con sucinta referencia a hechos y fundamentos de derecho.

ARTÍCULO 62.- CLASES DE PROCEDIMIENTOS ESPECIALES DE REVISIÓN, RÉGIMEN JURÍDICO, COMPETENCIAS Y ESPECIALIDADES MUNICIPALES.

1.- Los procedimientos especiales de revisión en materia tributaria y su régimen jurídico son:

a) El Procedimiento de Revisión de actos nulos de pleno derecho, previsto y regulado en el artículo 217 de la Ley General Tributaria, y desarrollado en el Capítulo I del Título II del Real Decreto 520/2005, de 17-12-2003 , por el que se aprueba el Reglamento general de desarrollo de la Ley General Tributaria, en materia de revisión en vía administrativa, artículos 4 a 6.

b) El Procedimiento para la Declaración de lesividad de actos anulables, previsto y regulado en el artículo 218 de la Ley General Tributaria, y desarrollado en el Capítulo II del Título II del Real Decreto 520/2005, artículos 7 a 9.

c) El Procedimiento de Revocación de actos, previsto y regulado en el artículo 219 de la Ley General Tributaria, y desarrollado en el Capítulo III del Título II del Real Decreto 520/2005, artículos 10 a 12.

d) El Procedimiento de Rectificación de errores, previsto y regulado en el artículo 220 de la Ley General Tributaria, y desarrollado en el Capítulo IV del Título II del Real Decreto 520/2005, artículo 13.

e) El procedimiento para la Devolución de ingresos indebidos, previsto y regulado en el artículo 221 de la Ley General Tributaria, y desarrollado en el Capítulo V del Título II del Real Decreto 520/2005, artículos 14 a 20.

2.- El régimen jurídico aplicable a los procedimientos enumerados en el apartado anterior será el expresado en los preceptos indicados con las siguientes especialidades:

a) Salvo en el procedimiento de Revocación, la competencia para adoptar los actos y resoluciones que se dicten en los procedimientos especiales de revisión, de conformidad con lo previsto en el artículo 2.1.a) del Reglamento Orgánico sobre Creación, Organización, Funcionamiento y Régimen Jurídico del Órgano de Gestión Tributaria Municipal, de 25 de Enero de 2005, corresponde al Titular de este Órgano, que podrá delegarla en los términos legalmente previstos.

b) La resolución del procedimiento de Revocación de actos tributarios, en virtud de los dispuesto por el artículo 219.3 de la Ley General Tributaria, queda atribuida al/a la Concejal/a Delegado/a de Hacienda.

c) Las funciones de informe preceptivo que en la Ley General Tributaria y en el Reglamento de Revisión se atribuyen al órgano con funciones de asesoramiento jurídico en los procedimientos de Declaración de Lesividad y de Revocación corresponden, en esta esfera municipal, a la Asesoría Jurídica del Ayuntamiento de Córdoba.

d) En el procedimiento de devolución de ingresos, la ejecución de la devolución se realizará por transferencia bancaria, a cuyo efecto el interesado deberá aportar los datos necesarios.

SECCIÓN 2ª RECURSOS Y RECLAMACIONES.

ARTÍCULO 63.- RECLAMACIÓN ECONÓMICO-ADMINISTRATIVA.

DILIGENCIA: Aprobado en sesión de Comisión de fecha 03 NOV. 2015 EL SECRETARIO GENERAL DEL PLENO

1.- Contra los actos sobre aplicación de los tributos locales y demás ingresos de derecho público podrá formularse Reclamación Económico–administrativa ante el Consejo Municipal para la Resolución de las Reclamaciones Económico-Administrativas.

2.- De conformidad con lo previsto en el Articulo 212.1 de la Ley General Tributaria, las sanciones tributarias observarán el mismo régimen de impugnaciones en vía administrativa que los actos de aplicación de los tributos. El resto de sanciones podrá ser objeto de Reclamación Económico-Administrativa cuando estas no tengan por fundamento el ejercicio de la potestad sancionadora, sino las incidencias en los procedimientos de gestión y recaudación de las cantidades impuestas como sanción o cuando la reclamación proceda por mandato legal o resolución judicial.

3.- El régimen jurídico aplicable a vía las Reclamaciones económico-administrativas vendrá constituido por las siguientes normas:

a) Artículo 137 de la Ley 7/1985, reguladora de las Bases del Régimen Local.

b) Ley General Tributaria, Título V, Capítulo IV, artículos 226 a 248.

c) Reglamento Orgánico sobre Creación, Composición, Funcionamiento y Régimen Jurídico del Consejo Municipal para la Resolución de las Reclamaciones Económico Administrativas y del Procedimiento Económico-Administrativo, de 25 de Enero de 2005.

d) Real Decreto 520/2005, de 17-12-2003 , por el que se aprueba el Reglamento general de desarrollo de la Ley General Tributaria, en materia de revisión en vía administrativa, Título IV, artículos 28 a 63.

4.- Las especialidades del procedimiento económico-administrativo en este ámbito municipal son:

a) Las Reclamaciones serán siempre objeto de procedimiento ordinario y resolución plenaria.

b) Los informes en derecho sobre pretensiones de los reclamantes que hayan de presentar por sí mismos o por medio de sus representantes, se realizarán y conocerán por el Consejo en procedimiento escrito.

c) La duración máxima del procedimiento será de seis meses contados desde la interposición de la reclamación.

ARTÍCULO 64.- RECURSO DE REPOSICIÓN.

1.- No obstante lo previsto en el apartado 1 y 2 del artículo anterior, los interesados podrán, con carácter potestativo, presentar previamente contra los actos indicados, el recurso de reposición regulado en el artículo 14 del Real Decreto Legislativo 2/2004, de 5 de Marzo, por el que se aprueba el Texto Refundido de la Ley de Haciendas Locales.

2.- La competencia para adoptar los actos y resoluciones que se dicten en el Recurso de Reposición, de conformidad con lo previsto en el artículo 2.1.a) del Reglamento Orgánico sobre Creación, Organización, Funcionamiento y Régimen Jurídico del Órgano de Gestión Tributaria Municipal, de 25 de Enero de 2005, corresponde al Titular de este Órgano, que podrá delegarla en los términos legalmente previstos.

3.- Contra la resolución, en su caso, del citado recurso de reposición, podrá interponerse la reclamación económico-administrativa prevista en el artículo 61 anterior, presentándose ante el Órgano de Gestión Tributaria Municipal.

ARTÍCULO 65.- SUSPENSIÓN DE LOS ACTOS IMPUGNADOS.

Para interponer recurso de reposición o reclamación económico-administrativa contra los actos sobre aplicación de los tributos, no se requerirá el previo pago de la cantidad exigida. La interposición de la impugnación no detendrá, en ningún caso, la acción administrativa de la cobranza, a menos que el interesado solicite dentro del plazo para interponer el recurso, la suspensión de la ejecución del acto impugnado, a cuyo efecto será indispensable para solicitar dicha suspensión acompañar garantía que cubra el total de la deuda tributaria de conformidad con lo establecido en los Artículos 14.2 del Texto Refundido de la Ley de Haciendas Locales y 233 de la Ley General Tributaria.

ARTÍCULO 66.- SUSPENSIÓN E INTERESES DE DEMORA EN CASO DE IMPUGNACIÓN. EXTENSIÓN DE LA SUSPENSIÓN.

1.- La concesión de la suspensión lleva aparejada la obligación de satisfacer intereses de demora por todo el tiempo de aquella, sin perjuicio de la no exigencia a partir del momento en que se incumplan los plazos máximos para notificar la resolución de los recursos administrativos, siempre que se haya acordado la suspensión del acto recurrido.

2.- La suspensión de la ejecución del acto se mantendrá durante la tramitación del procedimiento económico-administrativo en todas sus instancias.

DILIGENCIA: Aprobado en sesión plenaria de fecha: 10 NOV. 2015
EL SECRETARIO GENERAL DEL PLENO

DILIGENCIA: Aprobado en sesión plenaria de fecha 03 NOV. 2016
EL SECRETARIO GENERAL DEL PLENO, P.D.

La suspensión producida en el recurso de reposición se mantendrá en vía económico-administrativa siempre que la garantía que se hubiese aportado conserve su vigencia y eficacia.

3.- Se mantendrá la suspensión producida en vía administrativa cuando el interesado comunique a la Administración tributaria en el plazo de interposición del recurso contencioso-administrativo que ha interpuesto dicho recurso y ha solicitado la suspensión en el mismo.

Dicha suspensión continuará, siempre que la garantía que se hubiese aportado en vía administrativa conserve su vigencia y eficacia, hasta que el órgano judicial adopte la decisión que corresponda en relación con la suspensión solicitada.

Tratándose de sanciones, la suspensión se mantendrá, en los términos previstos en el párrafo anterior y sin necesidad de prestar garantía, hasta que se adopte la decisión judicial.

DILIGENCIA: Aprobado en sesión plenaria de fecha: 10 NOV. 2015 EL SECRETARIO GENERAL DEL PLENO

CAPÍTULO VI. NOTIFICACIONES TRIBUTARIAS

SECCIÓN 1ª.- NOTIFICACIONES TRIBUTARIAS

Artículo 67.- Notificaciones en materia tributaria.

El régimen de notificaciones será el previsto en las normas administrativas generales con las especialidades establecidas en esta sección.

Artículo 68.- Lugar de práctica de las notificaciones.

1. En los procedimientos iniciados a solicitud del interesado, la notificación se practicará en el lugar señalado a tal efecto por el obligado tributario o su representante o, en su defecto, en el domicilio fiscal de uno u otro.

2. En los procedimientos iniciados de oficio, la notificación podrá practicarse en el domicilio fiscal del obligado tributario o su representante, en el centro de trabajo, en el lugar donde se desarrolle la actividad económica o en cualquier otro adecuado a tal fin.

Artículo 69.- Personas legitimadas para recibir las notificaciones.

1. Cuando la notificación se practique en el lugar señalado al efecto por el obligado tributario o por su representante, o en el domicilio fiscal de uno u otro, de no hallarse presentes en el momento de la entrega, podrá hacerse cargo de la misma cualquier persona que se encuentre en dicho lugar o domicilio y haga constar su identidad, así como los empleados de la comunidad de vecinos o de propietarios donde radique el lugar señalado a efectos de notificaciones o el domicilio fiscal del obligado o su representante.

2. El rechazo de la notificación realizado por el interesado o su representante implicará que se tenga por efectuada la misma.

Artículo 70.- Práctica de la notificación por medios electrónicos.

1. Para que la notificación se practique utilizando algún medio electrónico se requerirá que el interesado haya señalado dicho medio como preferente o haya consentido su utilización, sin perjuicio de lo dispuesto en el artículo 27.6 de la Ley 11/2007 de 22 de junio, de acceso electrónico de los ciudadanos a los Servicios Públicos. Tanto la indicación de la preferencia en el uso de medios electrónicos como el consentimiento citados anteriormente podrán emitirse y recabarse, en todo caso, por medios electrónicos.

2. El sistema de notificación permitirá acreditar la fecha y hora en que se produzca la puesta a disposición del interesado del acto objeto de notificación, así como la de acceso a su contenido, momento a partir del cual la notificación se entenderá practicada a todos los efectos legales.

3. Cuando, existiendo constancia de la puesta a disposición transcurrieran diez días naturales sin que se acceda a su contenido, se entenderá que la notificación ha sido rechazada con los efectos previstos en el artículo 59.4 de la Ley 30/1992 de Régimen Jurídico y del Procedimiento Administrativo Común y normas concordantes, salvo que de oficio o a instancia del destinatario se compruebe la imposibilidad técnica o material del acceso.

Diligencia: Aprobada en sesión de la Comisión de fecha 03 NOV. 2015 EL SECRETARIO GENERAL DEL PLENO, P. D.

DILIGENCIA: Aprobado en sesión plenaria de fecha: 10 NOV. 2015 EL SECRETARIO GENERAL DEL PLENO

4. Durante la tramitación del procedimiento el interesado podrá requerir al órgano correspondiente que las notificaciones sucesivas no se practiquen por medios electrónicos, utilizándose los demás medios admitidos en el artículo 59 de la Ley 30/1992, de Régimen Jurídico y del Procedimiento Administrativo Común, excepto en los casos previstos en el artículo 27.6 de la mencionada Ley 11/2007, de 22 de junio, de acceso electrónico de los ciudadanos a los Servicios Públicos.

5. Producirá los efectos propios de la notificación por comparecencia el acceso electrónico por los interesados al contenido de las actuaciones administrativas correspondientes, siempre que quede constancia de dichos acceso

DISPOSICIÓN ADICIONAL PRIMERA.

La Administración Municipal podrá establecer en cualquier momento el sistema de ingreso o depósito previo, de conformidad con la legislación que en cada momento rija, al solicitarse la prestación del servicio, o la utilización privativa o aprovechamiento especial, deberá acreditarse, mediante la oportuna carta de pago, el haber ingresado el importe de las tasas correspondientes.

La liquidación que se practique para realizar este ingreso previo tendrá el carácter de provisional en ningún caso facultará para la prestación del servicio o realización del aprovechamiento especial de que se trate, que sólo podrá llevarse cuando se obtenga la reglamentaria autorización municipal.

A los efectos del párrafo anterior, presentarán los interesados en la Administración Municipal declaración conforme a modelo, de las bases tributarias y demás elementos necesarios para la liquidación de la exacción municipal.

Llegado el momento de practicar la liquidación procedente, por los servicios o aprovechamientos que se autoricen o realicen, según los casos, se compensará en esta liquidación el importe del ingreso o depósito previo.

Si de la liquidación practicada, conforme al precedente apartado, resultare cantidad o exaccionar por diferencia a favor del Ayuntamiento, se notificará al interesado y se seguirán los trámites reglamentarios para su gestión. Si no hubiere diferencias que exaccionar, se considerará elevado a definitivo el ingreso previo de modo automático y sin necesidad de ningún otro trámite. Si, por el contrario, se diere saldo a favor del contribuyente, quedará a su disposición y podrá devolverse de oficio sin necesidad de petición del interesado.

El importe del ingreso previo se devolverá al interesado, siempre que, por causas no imputables al mismo, se dejare de prestar el servicio municipal o de realizar el aprovechamiento. A estos efectos, tratándose de licencias, el servicio se entiende prestado y devengado la tasa por el hecho de concesión de aquella.

DISPOSICION ADICIONAL SEGUNDA.

Salvo lo dispuesto específicamente en cada Ordenanza, la titularidad, gestión y producto de las exacciones reguladas en las mismas corresponde al Ayuntamiento de Córdoba, sin perjuicio de que, cuando las prestaciones de servicios u ocupaciones del dominio público sean gestionadas directamente en régimen de descentralización administrativa o indirectamente, por Sociedad íntegramente municipal, los ingresos puedan tener la consideración de virtuales a efectos de cubrir las transferencias por los costes derivados de la asunción de la gestión del servicio material.

DISPOSICION FINAL

La presente Ordenanza Fiscal, cuya redacción ha sido aprobada por el Pleno de la Corporación en sesión celebrada el día xx de xxxxxxx de 2015, será de aplicación a partir de 1 de enero del año 2016, permaneciendo en vigor hasta su modificación o derogación.

DILIGENCIA: Dictaminado en sesión de Comisión de fecha 09 NOV. 2015 EL SECRETARIO GENERAL DEL PLENO, P.D.



DILIGENCIA: Dictaminado en
sesión de Comisión de fecha
03 NOV. 2015
EL SECRETARIO GENERAL DEL PLENO, P.D.

II.2.) PROPUESTA DE ASIGNACIÓN DE ORDEN FISCAL A CALLES DE NUEVA DENOMINACIÓN

AYUNTAMIENTO
DE CORDOBA
DIRECCIÓN GENERAL DE HACIENDA
ÓRGANO DE GESTIÓN TRIBUTARIA

DILIGENCIA: Aprobado en sesión plenaria de fecha:
10 NOV. 2015
EL SECRETARIO GENERAL DEL PLENO

RE:zaofca59

EXPEDIENTE DE MODIFICACIÓN DE ORDENANZAS FISCALES PARA 2016

PROPUESTA DE ASIGNACIÓN DE ORDEN FISCAL A CALLES

Al objeto de que se integre en el expediente de modificación de ordenanzas fiscales que han de regir para el ejercicio de 2016 se formula la siguiente propuesta.

El día 26 de diciembre de 2 001, para su entrada en vigor a partir de 2002, se aprobó definitivamente por el Ayuntamiento Pleno la propuesta de revisión del callejero fiscal, relación individualizada de las calles de la Ciudad en la que se les asigna un orden o categoría fiscal que habrá de ser tenido en cuenta para modular las cuotas o tarifas de distintos impuestos y tasas municipales. En dicho callejero se establecen dos órdenes fiscales distintos para cada calle, uno denominado "familiar" a efectos de la Tasa de Recogida de Basuras (Viviendas), de la Tasa de Entrada de Vehículos a través de las aceras (Cocheras de Particulares) y demás conceptos que tengan en cuenta la capacidad adquisitiva de las unidades económicas de consumo como sujetos pasivos, y otro "empresarial" el que se aplicaría para el resto de los conceptos tributarios relacionados con actividades económicas o empresariales.

Para la asignación del orden fiscal "familiar" se siguió una metodología consistente, básicamente, en tener en cuenta el valor catastral medio de las viviendas de cada calle, como referente del valor de mercado de las mismas e indicador de la capacidad adquisitiva de los sujetos pasivos propietarios, comparando el mismo con los valores medios representativos del barrio en el que está ubicado dicha calle y con los de la Ciudad en su conjunto, idea tal

DILIGENCIA: Dictaminado en sesión de fecha:
03 NOV. 2015
EL SECRETARIO GENERAL DEL PLENO, P.D.

Código Seguro de verificación:R7rrd76LdoR0y9HICXieqw==. Permite la verificación de la integridad de una copia de este documento electrónico en la dirección: https://adela.ayuncordoba.es/verifirmav2/
Este documento incorpora firma electrónica reconocida de acuerdo a la Ley 59/2003, de 19 de diciembre, de firma electrónica.

FIRMADO POR	María Antonia Garrido Luque		FECHA	11/09/2015
	Manuel Zafra Muñiz			
ID. FIRMA	adela155.ayuncordoba.org	R7rrd76LdoR0y9HICXieqw==	PÁGINA	1/3

R7rrd76LdoR0y9HICXieqw==

DILIGENCIA: Aprobado en sesión plenaria de fecha: 10 NOV. 2015 EL SECRETARIO GENERAL DEL PLENO

CALLES DE NUEVA DENOMINACIÓN O CARENTES DE ORDEN FISCAL

CÓDIGO	DENOMINACION CALLE / BARRIO	ZONA H-A	O.F. EMPR.	O.F. FAM.
422000	JARDINES DE ANTONIO J DELGADO DE JESÚS		2	2
	ZONA CENTRO //TEJARES			
422200	JARDINES ANT. DELGADO GARCIA		3	1
	ZONA NORTE //BRILLANTE			
422300	JARDINES PRESIDENTE ADOLFO SUAREZ		2	2
	ZONA CENTRO //TEJARES			
645500	PINTOR CARLOS GONZALEZ-RIPOLL		7	4
	ZONA CENTRO HISTORICO: VILLA //CATEDRAL / RIBERA	X		
668200	POETA JUAN JIMENEZ MACIAS "EL MONDEÑO"		5	5
	ZONA NOROESTE //ARRUZAFILLA			
645700	PINTOR CARLOS CERRATO LOPEZ		4	5
	ZONA PONIENTE //PARQUE CRUZ CONDE - CORREGIDOR			
831700	TENIENTE RAFAEL CARBONELL		7	4
	ZONA CENTRO HISTORICO: AJARQUIA //SANTA MARINA	X		
834700	TETRARCAS, DE LOS		3	3
	ZONA NOROESTE //MARGARITAS / COLONIA DE LA PAZ			
PDTE.	JARDINES DE LA PAZ		5	5
	ZONA NOROESTE//MARGARITAS / COLONIA DE LA PAZ			
PDTE.	PARQUE DE LAS GENERACIONES		4	4
	ZONA PONIENTE//VISTA ALEGRE			
PDTE.	PARQUE DE MIRALBAIDA		6	5
	ZONA NOROESTE//MIRALBAIDA			
PDTE.	PARQUE NOBEL DE LA PAZ WANGARI MAATHAI		5	3
	ZONA NOROESTE//SANTA ISABEL			
265900	DIPUTADO IGNACIO GALLEGO BEZARES		6	5
	ZONA NOROESTE //SAN RAFAEL DE LA ALBAIDA			
484100	MANOS UNIDAS		7	5
	ZONA PONIENTE //OLIVOS BORRACHOS- LAS DELICIAS			

Córdoba a 11 de septiembre de 2015
El Técnico del Ó. Gestión Tributaria
firma elec: Manuel Zafra Muñiz

VºBº
La Titular del Órgano de Gestión Tributaria
firma elec: MªAntonia Garrido Luque

DILIGENCIA: Dictaminado en sesión de Comisión de fecha 03 NOV. 2015
EL SECRETARIO GENERAL DEL PLENO, P.D.

Código Seguro de verificación:R7rrd76LdoR0y9HICXieqw==. Permite la verificación de la integridad de una copia de este documento electrónico en la dirección: https://adela.ayuncordoba.es/verifirmav2/
Este documento incorpora firma electrónica reconocida de acuerdo a la Ley 59/2003, de 19 de diciembre, de firma electrónica.

FIRMADO POR	María Antonia Garrido Luque		FECHA	11/09/2015
	Manuel Zafra Muñiz			
ID. FIRMA	adela155.ayuncordoba.org	R7rrd76LdoR0y9HICXieqw==	PÁGINA	3/3

R7rrd76LdoR0y9HICXieqw==

AYUNTAMIENTO DE CORDOBA

DILIGENCIA: Aprobado en sesión plenaria de fecha:
10 NOV. 2015
EL SECRETARIO GENERAL DEL PLENO

CERTIFICACIÓN DE ACUERDO

Referencia: **Junta de Gobierno Local**
Sesión: ~~Ordinaria~~
Fecha: **1 de agosto de 2014**

D.ª REGINA ORTEGA MUÑOZ, TITULAR ACCIDENTAL DEL ÓRGANO DE APOYO A LA JUNTA DE GOBIERNO LOCAL DEL EXCMO. AYUNTAMIENTO DE CÓRDOBA.

CERTIFICO: Que la Junta de Gobierno Local, en sesión ordinaria celebrada el día uno de agosto de dos mil catorce, adoptó entre otros el siguiente acuerdo:

N.º 718/14.- GERENCIA DE URBANISMO.- 18. PROPUESTA DEL CONSEJO RECTOR DE LA GERENCIA MUNICIPAL DE URBANISMO, DE NOMINACIÓN COMO "JARDINES DE ANTONIO JOSÉ DELGADO DE JESÚS", EN EL PLAN PARCIAL RENFE.-

Examinado el expediente instruido al efecto, vistos y conocidos los documentos obrantes en el mismo, y de conformidad con la Propuesta favorable del Consejo Rector de la Gerencia Municipal de Urbanismo, aprobada por unanimidad en sesión de 23 de julio de 2014, la Junta de Gobierno Local adoptó los siguientes acuerdos:

PRIMERO.- Reconocer la trayectoria política, profesional y su contribución a las reformas en la época de al Transición Democrática de D. Antonio José Delgado de Jesús, de conformidad con lo establecido en el Art. 5 de la Ordenanza Municipal reguladora de la denominación y rotulación de vías urbanas y de la identificación de edificios y viviendas aprobada el 17 de enero de 2008.-

SEGUNDO.- Nominar con el nombre de "Jardines de Antonio José Delgado de Jesús" a los jardines pertenecientes al conocido como Plan Parcial RENFE, situados entre el Paseo de Córdoba, la Avda. del Gran Capitán, la Avda. de América y Llanos del Pretorio, en la Zona Centro de Córdoba.-

DILIGENCIA: Nicha aprobado en sesión plenaria de fecha
03 NOV. 2015
EL SECRETARIO GENERAL DEL PLENO, P.D.

Y para que conste, surta sus efectos donde corresponda y a reserva de lo dispuesto en el artículo doscientos seis del Reglamento de Organización, Funcionamiento y Régimen Jurídico de las Entidades Locales, expido la presente

AYUNTAMIENTO DE CORDOBA
ÓRGANO DE APOYO
TITULAR DEL
DE LA JUNTA DE GOBIERNO LOCAL

DILIGENCIA: Aprobado en sesión plenaria de fecha:

10 NOV. 2015

EL SECRETARIO GENERAL DEL PLENO

certificación de orden y el V.º B.º del Excmo. Sr. Alcalde-presidente. Firmado en Córdoba, a ocho de agosto de dos mil catorce.

V.º B.º
EL ALCALDE,

DILIGENCIA: Dictaminada en sesión de Comisión de fecha

03 NOV. 2015

EL SECRETARIO GENERAL DEL PLENO, P.D.



DILIGENCIA: Aprobado en sesión plenaria de fecha:


10 NOV. 2015

EL SECRETARIO GENERAL DEL PLENO

DILIGENCIA: Dictaminado en sesión de Comisión de fecha

03 NOV. 2015

EL SECRETARIO GENERAL DEL PLENO P.D.

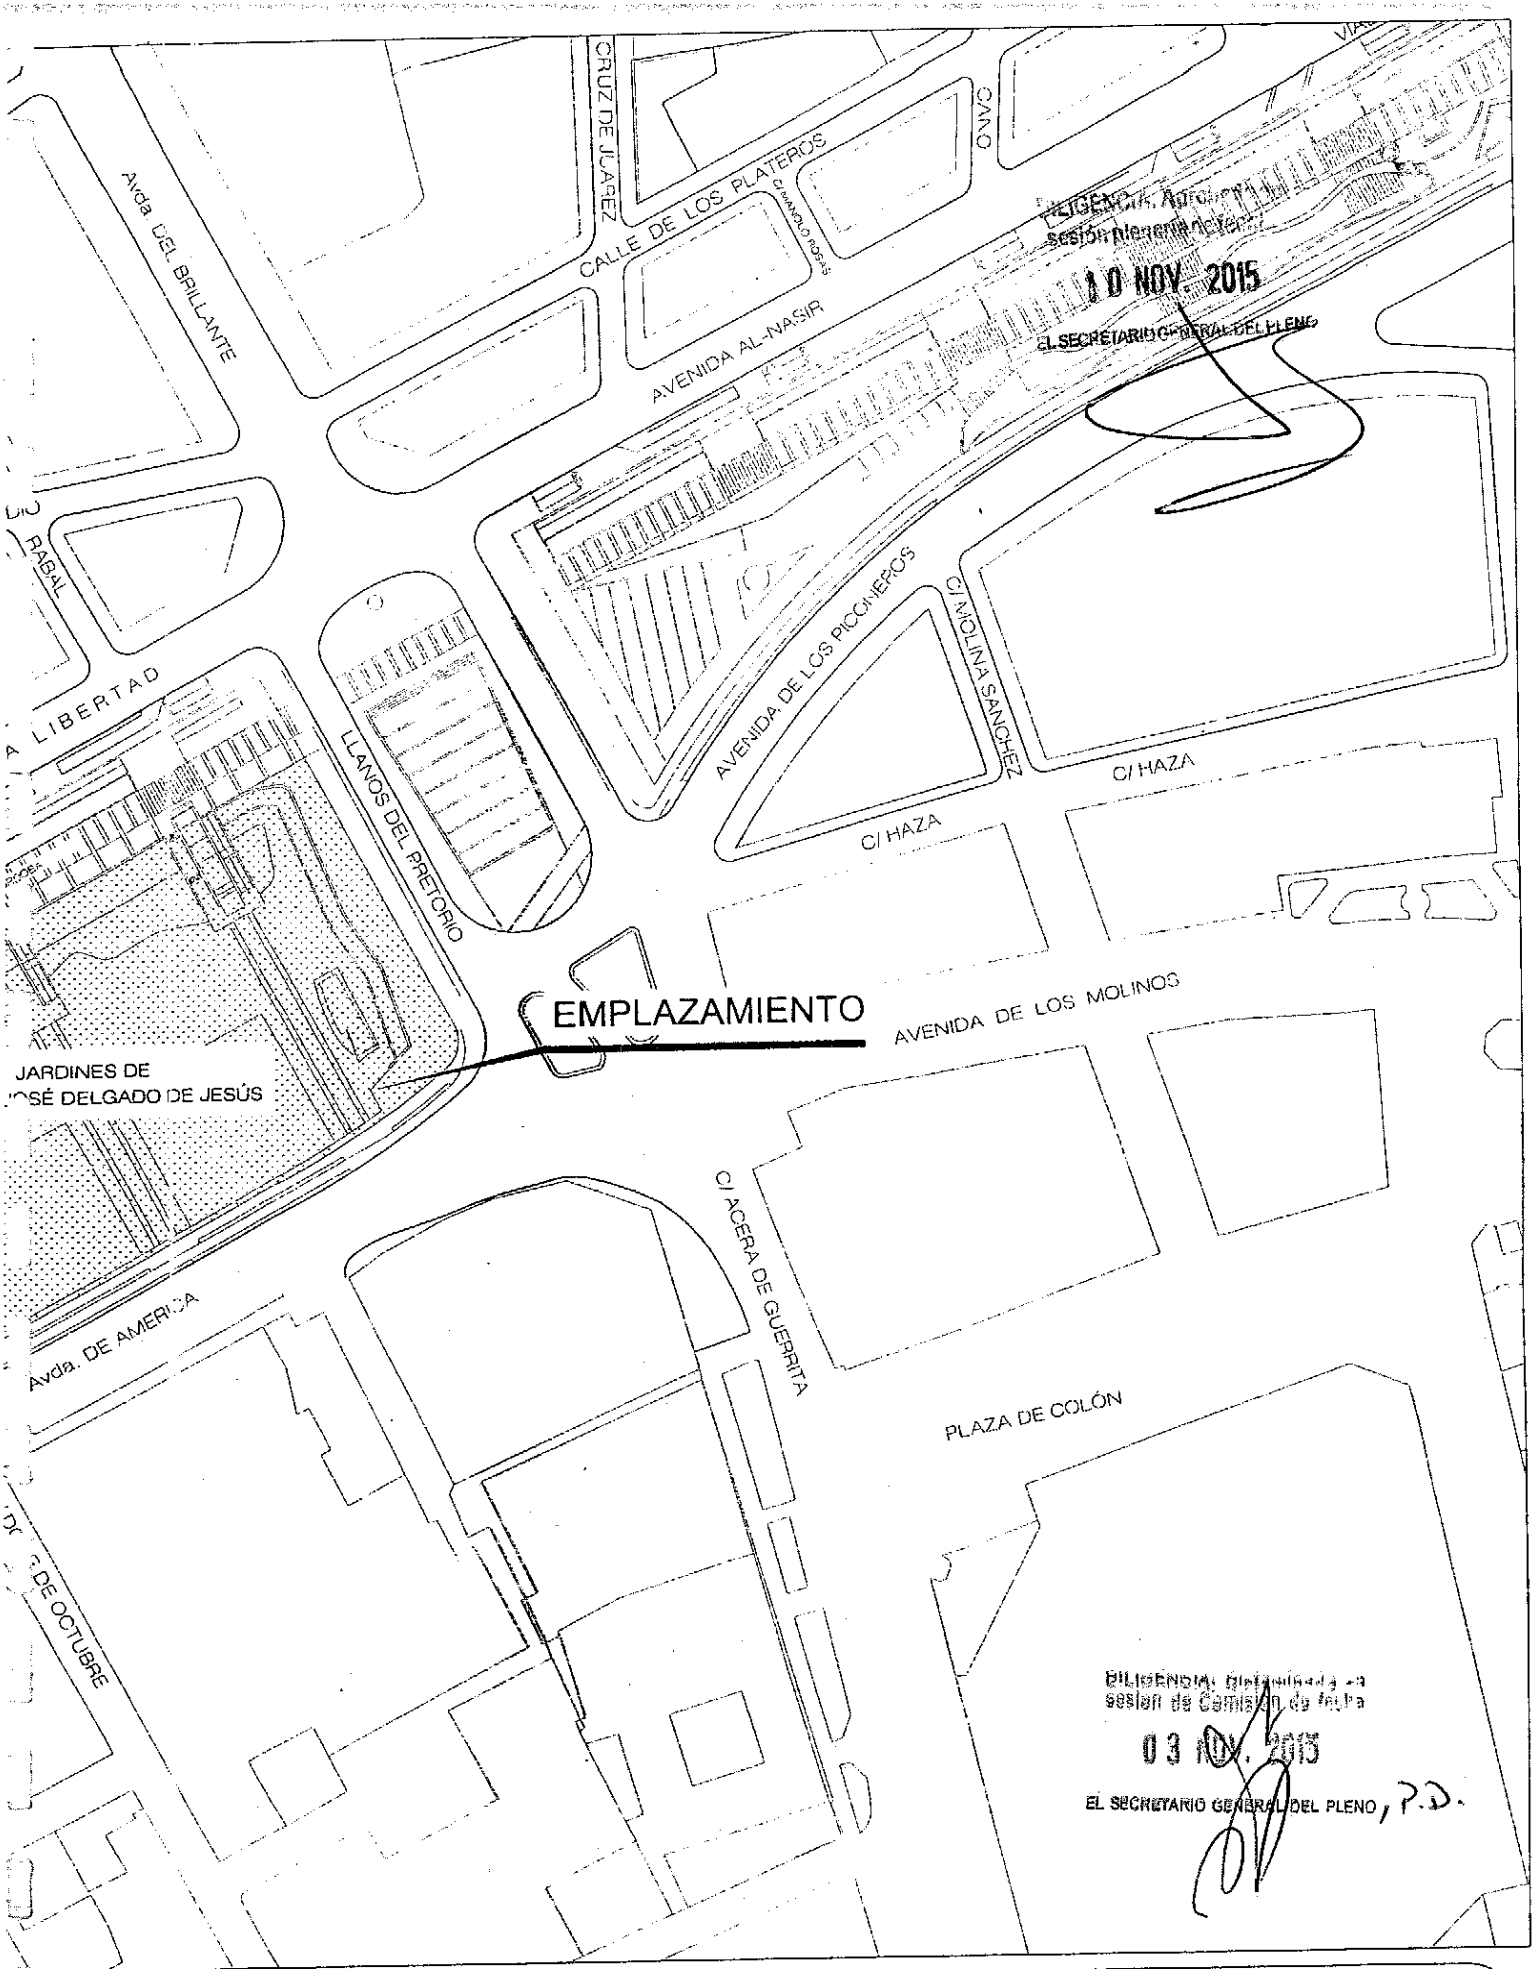

ENTERADA. Aprobada en sesión Ordinaria de fecha

10 NOV. 2015

EL SECRETARIO GENERAL DEL PLENO

DILIGENCIA: Dictaminada en sesión de Comisión de fecha

03 NOV. 2015

EL SECRETARIO GENERAL DEL PLENO, P.D.

gmu AYUNTAMIENTO DE CORDOBA

NOMBRE PROPUESTO: JARDINES DE ANTONIO JOSÉ DELGADO DE JESÚS

EXPTE. 3.2.2/10/2013

SERV. INSPECCIÓN URBANÍSTICA

OFICINA DE VÍA PÚBLICA

PLANO: EMPLAZAMIENTO

Número: 3

Fecha: Julio 2014

Escala: 1:2000

AYUNTAMIENTO DE CORDOBA
DIRECCIÓN GENERAL DE HACIENDA
ÓRGANO DE GESTIÓN TRIBUTARIA

DILIGENCIA: Aprobado en sesión plenaria de fecha
10 NOV. 2015
EL SECRETARIO GENERAL DEL PLENO

EXPEDIENTE DE MODIFICACIÓN DE ORDENANZAS FISCALES PARA 2016
PROPUESTA DE ASIGNACIÓN DE ORDEN FISCAL A CALLES DE NUEVA DENOMINACIÓN

		ORD_FIS_EMP	ORD_FIS_FAM
C_CALLE	422000		
T_VIA	JDIN		
CALLE	JARDINES DE ANTONIO J DELGADO DE JESÚS	2	2
DDSS	604		
ZHA			
COD_ENTIDAD	9401		
ENT_SING	CORDOBA		
NUCLEO	CORDOBA		
CALLE_ENTRA	AVD.AMERICA/AVD.GRAN CAPITAN		
CALLE_SAL	LLANOS PRETORIO		
DIS_POS	14006		
COD_BARRIO	13040		
NOMBRE_DISTR	ZONA CENTRO ZONA CENTRO		
NOMBRE_BARRIO	TEJARES		
INFORMACIÓN CATASTRAL	NO		
CALLES COLINDANTES			
	AVD.AMERICA	1	2
	AVD.GRAN CAPITAN	1	1
	LLANOS PRETORIO	2	2
	AVD. DE LA LIBERTAD	2	2

Córdoba a 11 de septiembre de 2015
El Técnico del Órgano de Gestión Tributaria
Firma electrónica: Manuel Zafra Muñiz

DILIGENCIA: Dictaminado en sesión de Comisión de fecha
03 NOV. 2015
EL SECRETARIO GENERAL DEL PLENO, P.D.

Código Seguro de verificación:ESeGqvCP6RbD+FZOZNHN7Q==. Permite la verificación de la integridad de una copia de este documento electrónico en la dirección: https://adela.ayuncordoba.es/verifirmav2/
Este documento incorpora firma electrónica reconocida de acuerdo a la Ley 59/2003, de 19 de diciembre, de firma electrónica.

FIRMADO POR	Manuel Zafra Muñiz	FECHA	11/09/2015
ID. FIRMA	adela155.ayuncordoba.org ESeGqvCP6RbD+FZOZNHN7Q==	PÁGINA	1/14

ESeGqvCP6RbD+FZOZNHN7Q==

AYUNTAMIENTO DE CORDOBA

DILIGENCIA: Aprobado en sesión plenaria de fecha:

10 NOV. 2015

EL SECRETARIO GENERAL DEL PLENO

CERTIFICACIÓN DE ACUERDO

Referencia: Junta de Gobierno Local
Sesión: Ordinaria
Fecha: 1 de agosto de 2014

D.ª REGINA ORTEGA MUÑOZ, TITULAR ACCIDENTAL DEL ÓRGANO DE APOYO A LA JUNTA DE GOBIERNO LOCAL DEL EXCMO. AYUNTAMIENTO DE CÓRDOBA.

CERTIFICO: Que la Junta de Gobierno Local, en sesión ordinaria celebrada el día uno de agosto de dos mil catorce, adoptó entre otros el siguiente acuerdo:

N.º 717/14.- GERENCIA DE URBANISMO.- 17. PROPUESTA DEL CONSEJO RECTOR DE LA GERENCIA MUNICIPAL DE URBANISMO, DE NOMINACIÓN COMO "JARDINES DE ANTONIO DELGADO GARCÍA", EN LA ZONA DEL BRILLANTE.-

Examinado el expediente instruido al efecto, vistos y conocidos los informes obrantes en el mismo, y de conformidad con la Propuesta favorable del Consejo Rector de la Gerencia Municipal de Urbanismo, aprobada por unanimidad el día 23 de julio de 2014, la Junta de Gobierno Local adoptó los siguientes acuerdos:

PRIMERO.- Reconocer la trayectoria profesional y la dedicación al servicio público de la ciudad de Córdoba de D. Antonio Delgado García, de conformidad con lo establecido en el art. 5 de la Ordenanza Municipal reguladora de la denominación y rotulación de vías urbanas y de la identificación de edificios y viviendas aprobada el 17 de enero de 2008.-

SEGUNDO.- Denominar la zona verde resultante de la ejecución del Plan Parcial N-5 "Huerta de los Arcos", situada entre la C/ Carretera de Alba, la C/ Carril Huerta de los Arcos y la C/ Poeta Vicente Núñez Casado, en el Barrio del Brillante, como "Jardines de Antonio Delgado García".-

DILIGENCIA: Aprobado en sesión de Comisión de fecha


03 NOV. 2015

EL SECRETARIO GENERAL DEL PLENO, P.D.

Y para que conste, surta sus efectos donde corresponda y a reserva de lo dispuesto en el artículo doscientos seis del Reglamento de Organización, Funcionamiento y Régimen Jurídico de las Entidades Locales, expido la presente certificación de orden y el V.º B.º del Excmo. Sr. Alcalde-presidente. Firmado en Córdoba, a ocho de agosto de dos mil catorce.

V.º B.º
EL ALCALDE,

AYUNTAMIENTO DE CORDOBA
TITULAR DEL ÓRGANO DE APOYO DE LA JUNTA DE GOBIERNO LOCAL

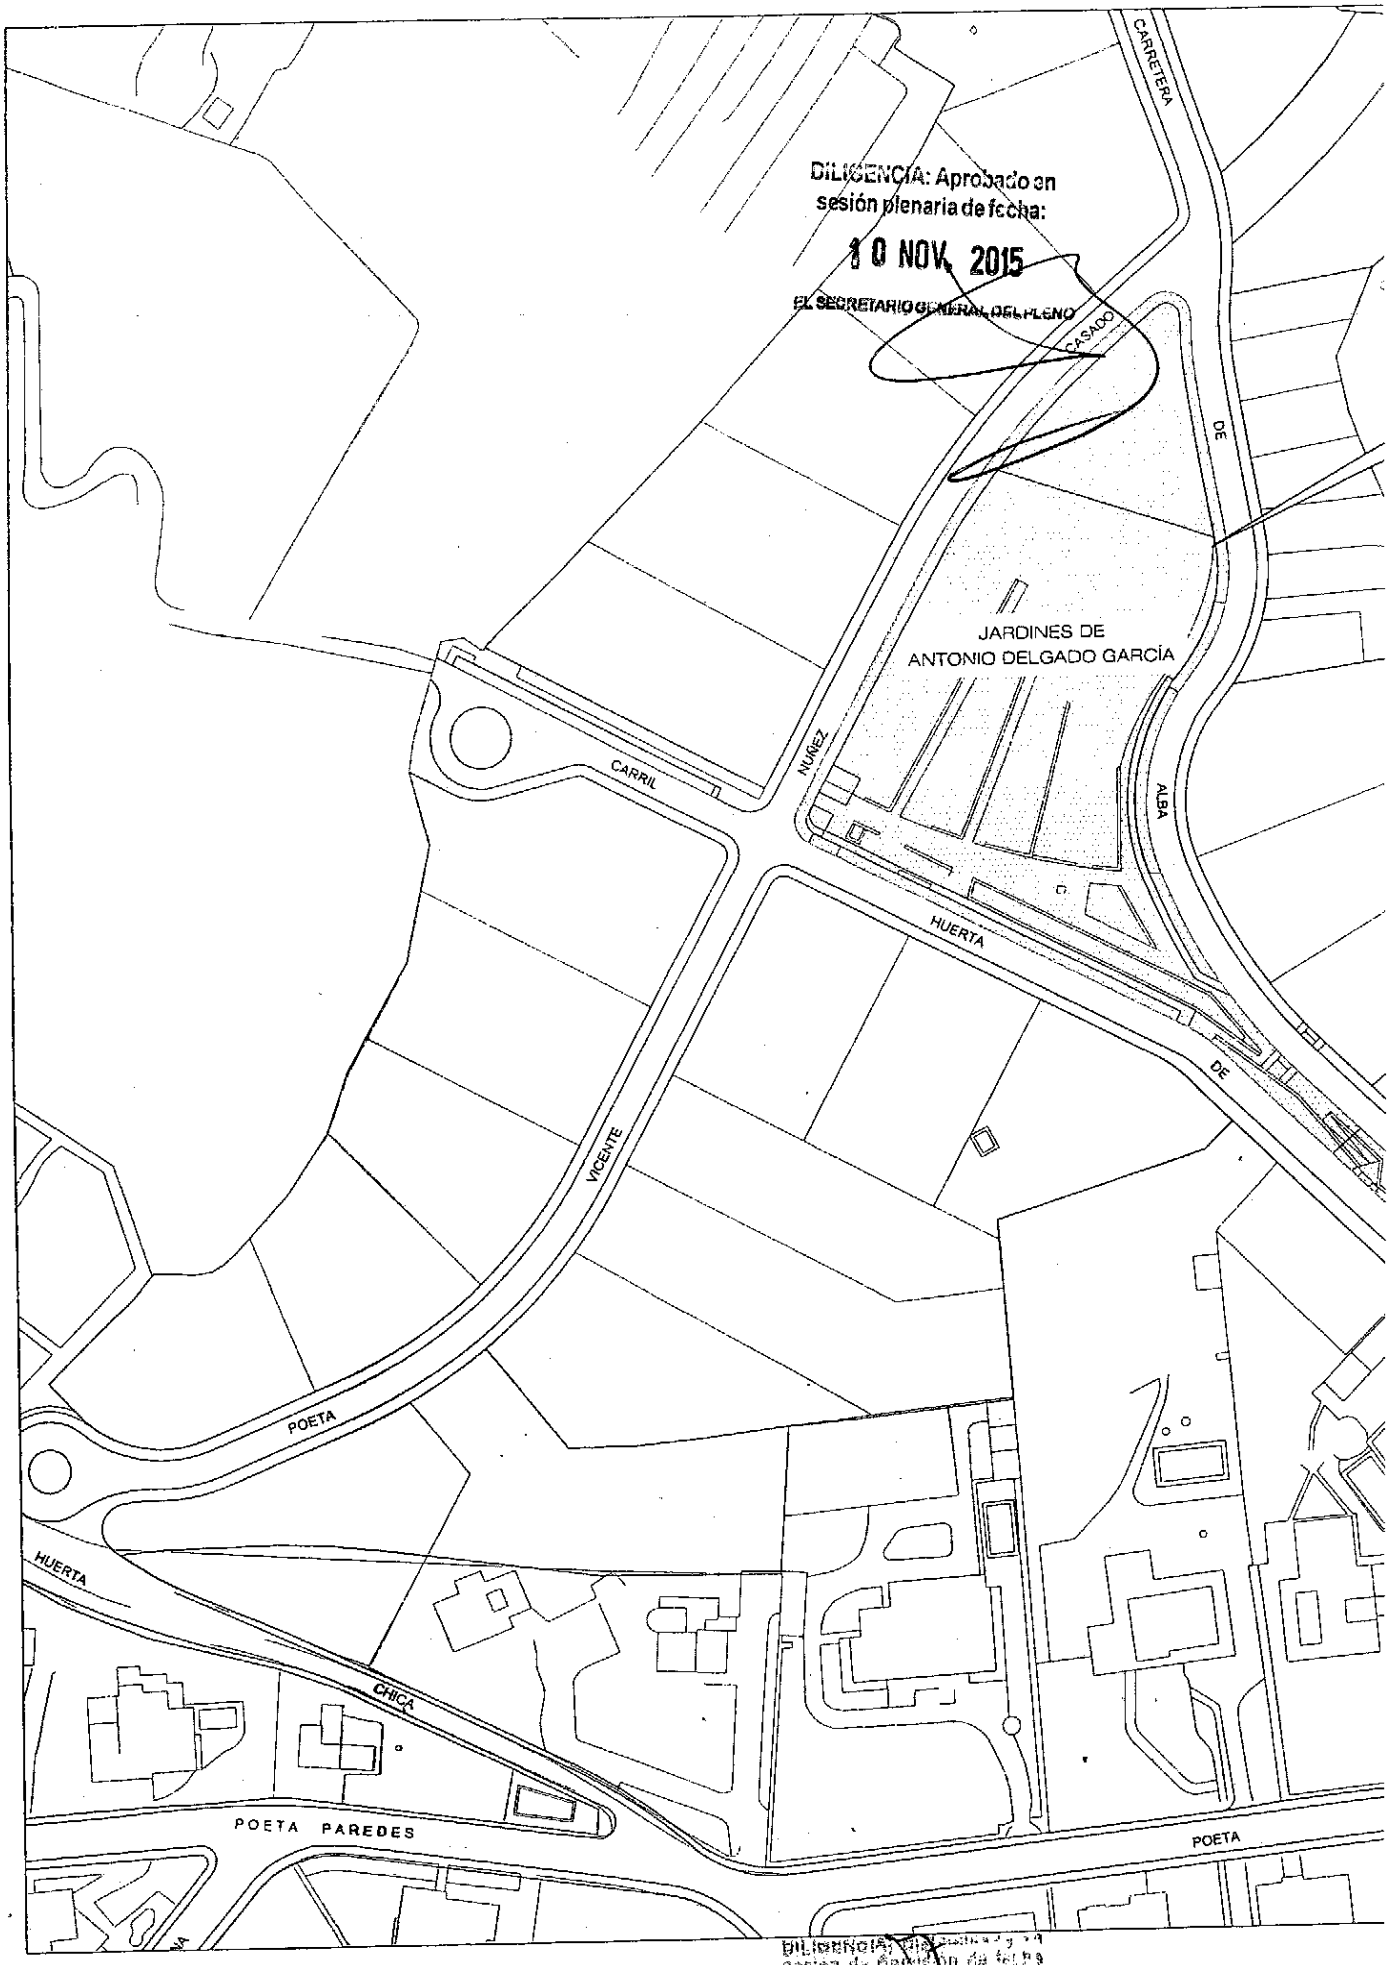

DILIGENCIA: Aprobado en sesión plenaria de fecha:


10 NOV. 2015

EL SECRETARIO GENERAL DEL PLENO

DILIGENCIA: Aprobado en sesión de Comisión de fecha

03 NOV. 2015

EL SECRETARIO GENERAL DEL PLENO, P.D.

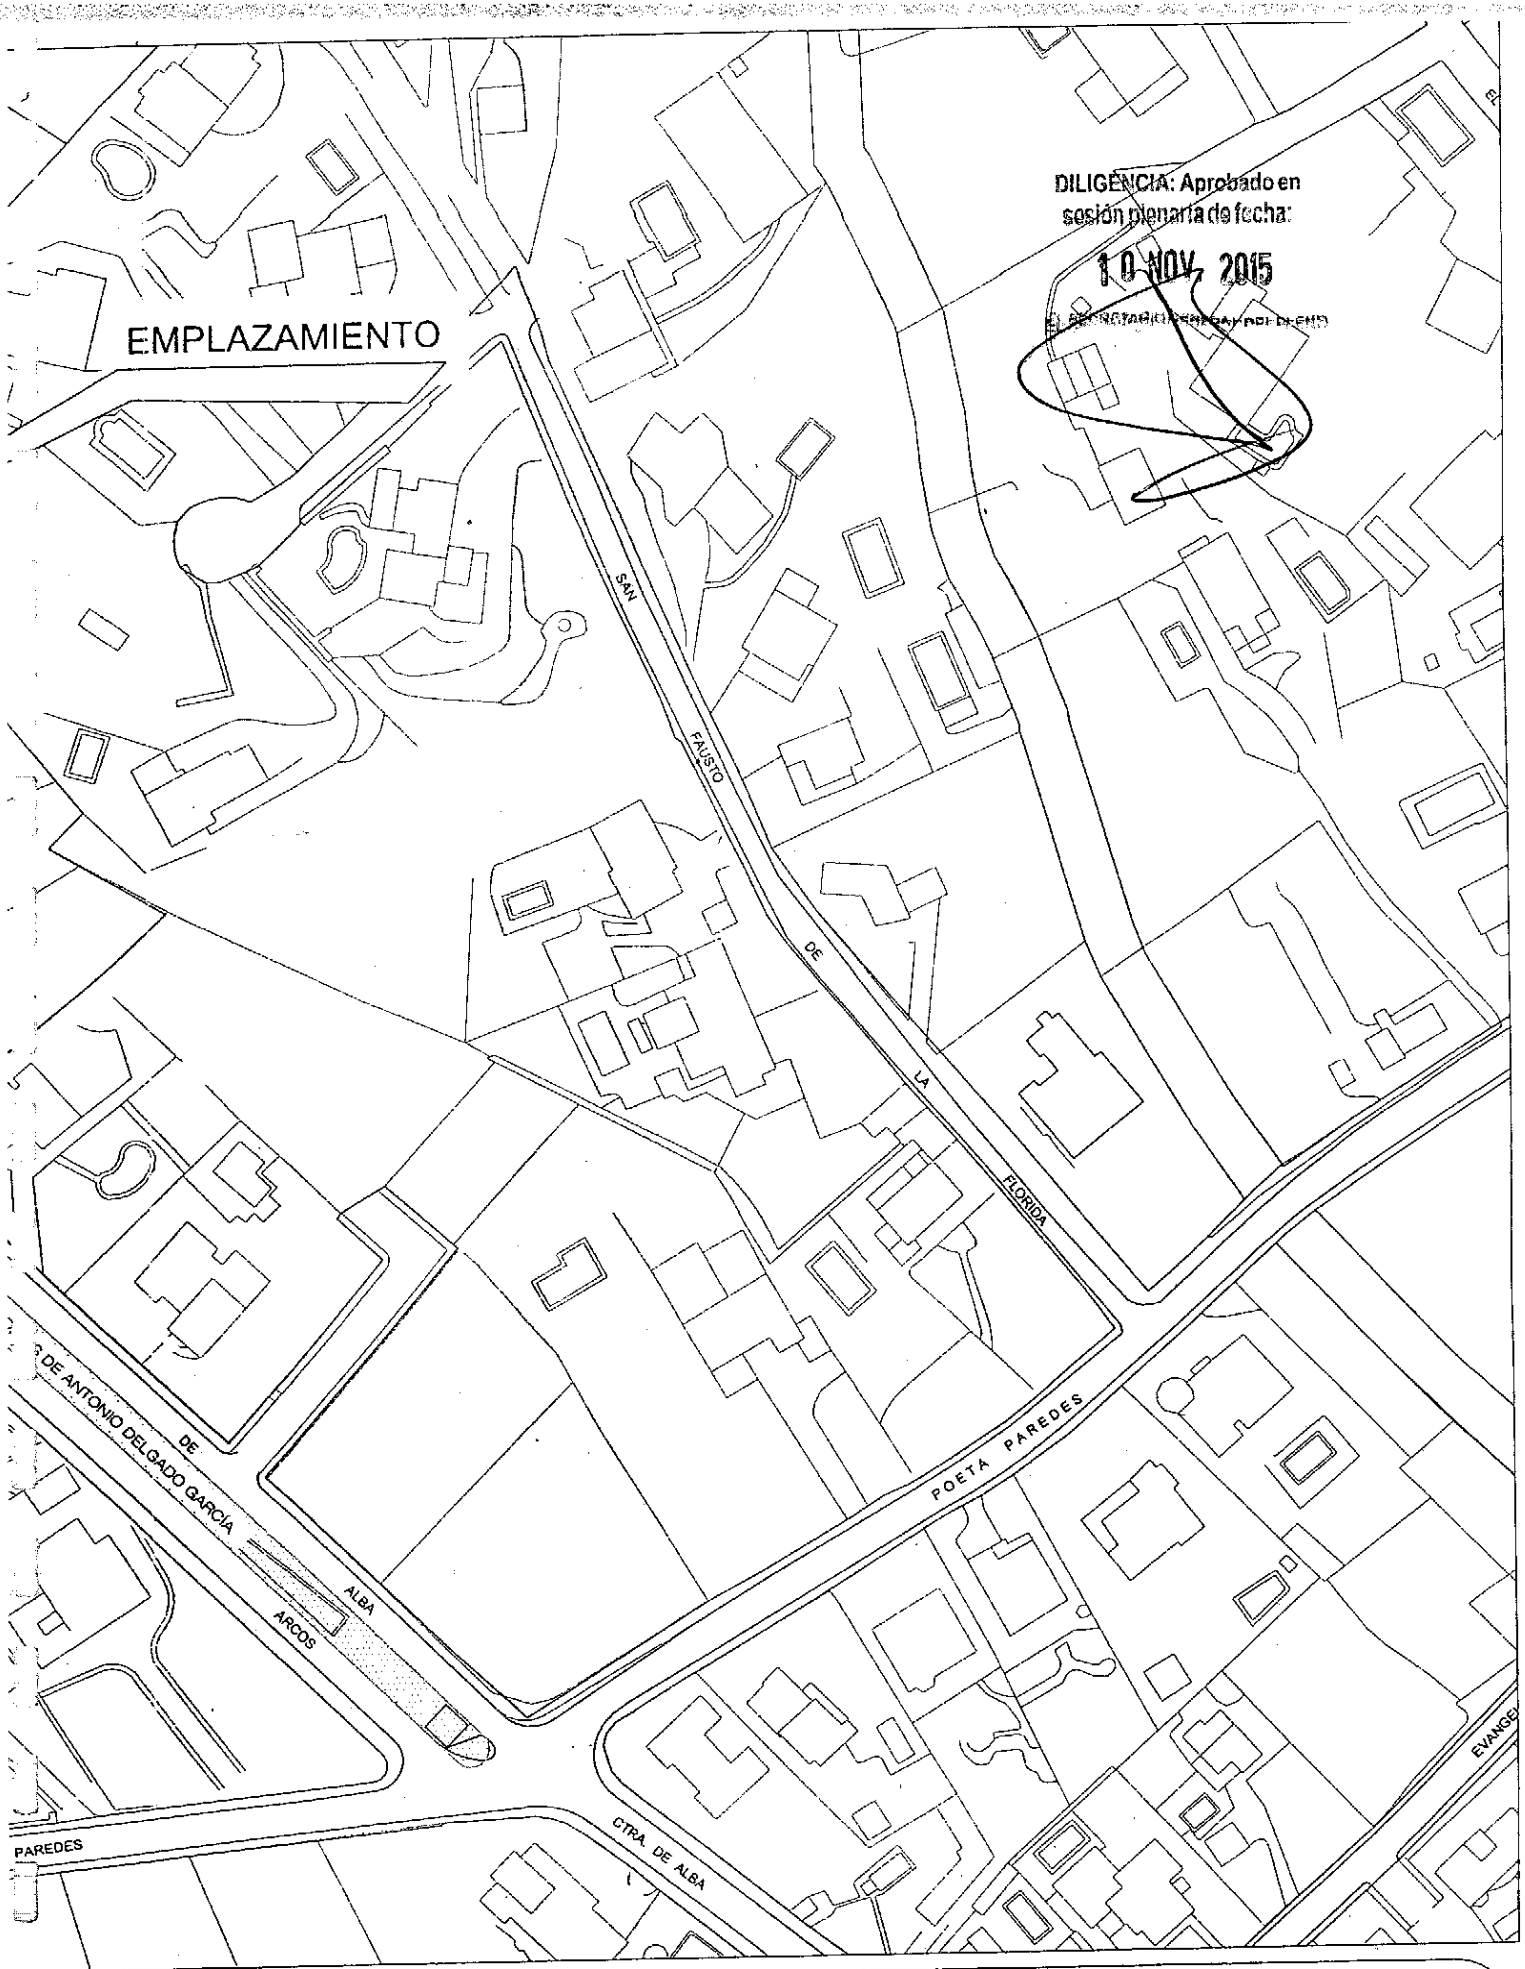

DILIGENCIA: Aprobado en sesión plenaria de fecha:

10 NOV. 2015

EL SECRETARIO GENERAL DEL PLENO

gmu AYUNTAMIENTO DE GUADALAJARA

DILIGENCIA: Para hacer constar que el presente plano forma parte del expediente de sesión de Comisión de fecha

03 NOV. 2015

EL SECRETARIO GENERAL DEL PLENO, P. D.

NOMBRE PROPUESTO: JARDINES DE ANTONIO DELGADO GARCÍA

EXPTE 3.2.2/028/2013

SERV. INSPECCIÓN URBANÍSTICA

OFICINA DE VÍA PÚBLICA

PLANO: EMPLAZAMIENTO

Número: 3

Fecha: Junio 2014

Escala: 1:1500

DILIGENCIA: Aprobado en sesión plenaria de fecha:

10 NOV. 2015

EL SECRETARIO GENERAL DEL PLENO

AYUNTAMIENTO DE CORDOBA

DIRECCIÓN GENERAL DE HACIENDA
ÓRGANO DE GESTIÓN TRIBUTARIA

EXPEDIENTE DE MODIFICACIÓN DE ORDENANZAS FISCALES PARA 2015
PROPUESTA DE ASIGNACIÓN DE ORDEN FISCAL A CALLES DE NUEVA DENOMINACIÓN

		ORD_FIS_E MP	ORD_FIS_F AM
C_CALLE	422200		
T_VIA	JDIN		
CALLE	JARDINES ANT. DELGADO GARCIA	3	1
DDSS	642		
ZHA			
COD_ENTIDAD	9401		
ENT_SING	CORDOBA		
NUCLEO	CORDOBA		
CALLE_ENTRA	CTRA. DE ALBA/HERTA LOS ARCOS		
CALLE_SAL	POETA VICENTE NUÑEZ CASADO		
DIS_POS	14012		
COD_BARRIO	50240		
NOMBRE_DISTR	ZONA NORTE		
NOMBRE_BARRIO	BRILLANTE		
INFORMACIÓN CATASTRAL	NO		
CALLES COLINDANTES			
	CTRA. DE ALBA	3	1
	CARRIL HUERTA LOS ARCOS	3	1
	POETA VICENTE NUÑEZ CASADO	3	1

Córdoba a 11 de septiembre de 2015
El Técnico del Órgano de Gestión Tributaria
Firma electrónica: Manuel Zafra Muñiz

DILIGENCIA: Aprobado en la sesión de Comisión de fecha

03 NOV. 2015

EL SECRETARIO GENERAL DEL PLENO, P.D.

Código Seguro de verificación:ESeGqvCP6HbD+FZOZNHN7Q==. Permite la verificación de la integridad de una copia de este documento electrónico en la dirección: https://adela.ayuncordoba.es/verifirmav2/
Este documento incorpora firma electrónica reconocida de acuerdo a la Ley 59/2003, de 19 de diciembre, de firma electrónica.

FIRMADO POR	Manuel Zafra Muñiz	FECHA	11/09/2015
ID. FIRMA	adela155.ayuncordoba.org ESeGqvCP6HbD+FZOZNHN7Q==	PÁGINA	2/14

ESeGqvCP6HbD+FZOZNHN7Q==

El

AYUNTAMIENTO DE CORDOBA

DILIGENCIA: Aprobado en sesión plenaria de fecha:

10 NOV. 2015

EL SECRETARIO GENERAL DEL PLENO

CERTIFICACION DE ACUERDO

Referencia: Junta de Gobierno Local
Sesión: Ordinaria
Fecha: 1 de agosto de 2014

D.ª REGINA ORTEGA MUÑOZ, TITULAR ACCIDENTAL DEL ÓRGANO DE APOYO A LA JUNTA DE GOBIERNO LOCAL DEL EXCMO. AYUNTAMIENTO DE CÓRDOBA.

CERTIFICO: Que la Junta de Gobierno Local, en sesión ordinaria celebrada el día uno de agosto de dos mil catorce, adoptó entre otros el siguiente acuerdo:

N.º 715/14.- GERENCIA DE URBANISMO.- 15. PROPUESTA DEL CONSEJO RECTOR DE LA GERENCIA MUNICIPAL DE URBANISMO, DE NOMINACIÓN COMO "JARDINES DEL PRESIDENTE ADOLFO SUÁREZ GONZÁLEZ", EN EL PLAN PARCIAL RENFE.-

Examinado el expediente instruido al efecto, vistos y conocidos los informes obrantes en el mismo, y de conformidad con la Propuesta favorable del Consejo Rector de la Gerencia Municipal de Urbanismo, aprobada por unanimidad el día 23 de julio de 2014, la Junta de Gobierno Local adoptó los siguientes acuerdos:

PRIMERO.- Reconocer la trayectoria personal y política, como principal impulsor de las reformas necesarias para devolver la soberanía al pueblo español a través de la Constitución y su aportación al llamado "Espíritu de la Transición" de D. Adolfo Suárez González.-


SEGUNDO.- Nominar con el nombre de "Jardines del Presidente D. Adolfo Suárez González" a los jardines pertenecientes al conocido como Plan Parcial RENFE, situados entre la Glorieta de la Tres Culturas, la Avda. de América, el Paseo de Córdoba y la Avda. Del Gran Capitán, en la Zona Centro de Córdoba.-

Y para que conste, surta sus efectos donde corresponda y a reserva de lo dispuesto en el artículo doscientos seis del Reglamento de Organización, Funcionamiento y Régimen Jurídico de las Entidades Locales, expido la presente certificación de orden y el V.º B.º del Excmo. Sr. Alcalde-presidente. Firmado en Córdoba, a ocho de agosto de dos mil catorce.


V.º B.º
EL ALCALDE,

DILIGENCIA: determinado en sesión de fecha
03 NOV. 2015
EL SECRETARIO GENERAL DEL PLENO

P.D.
AYUNTAMIENTO DE CORDOBA
TITULAR DEL ÓRGANO DE APOYO
DE LA JUNTA DE GOBIERNO LOCAL

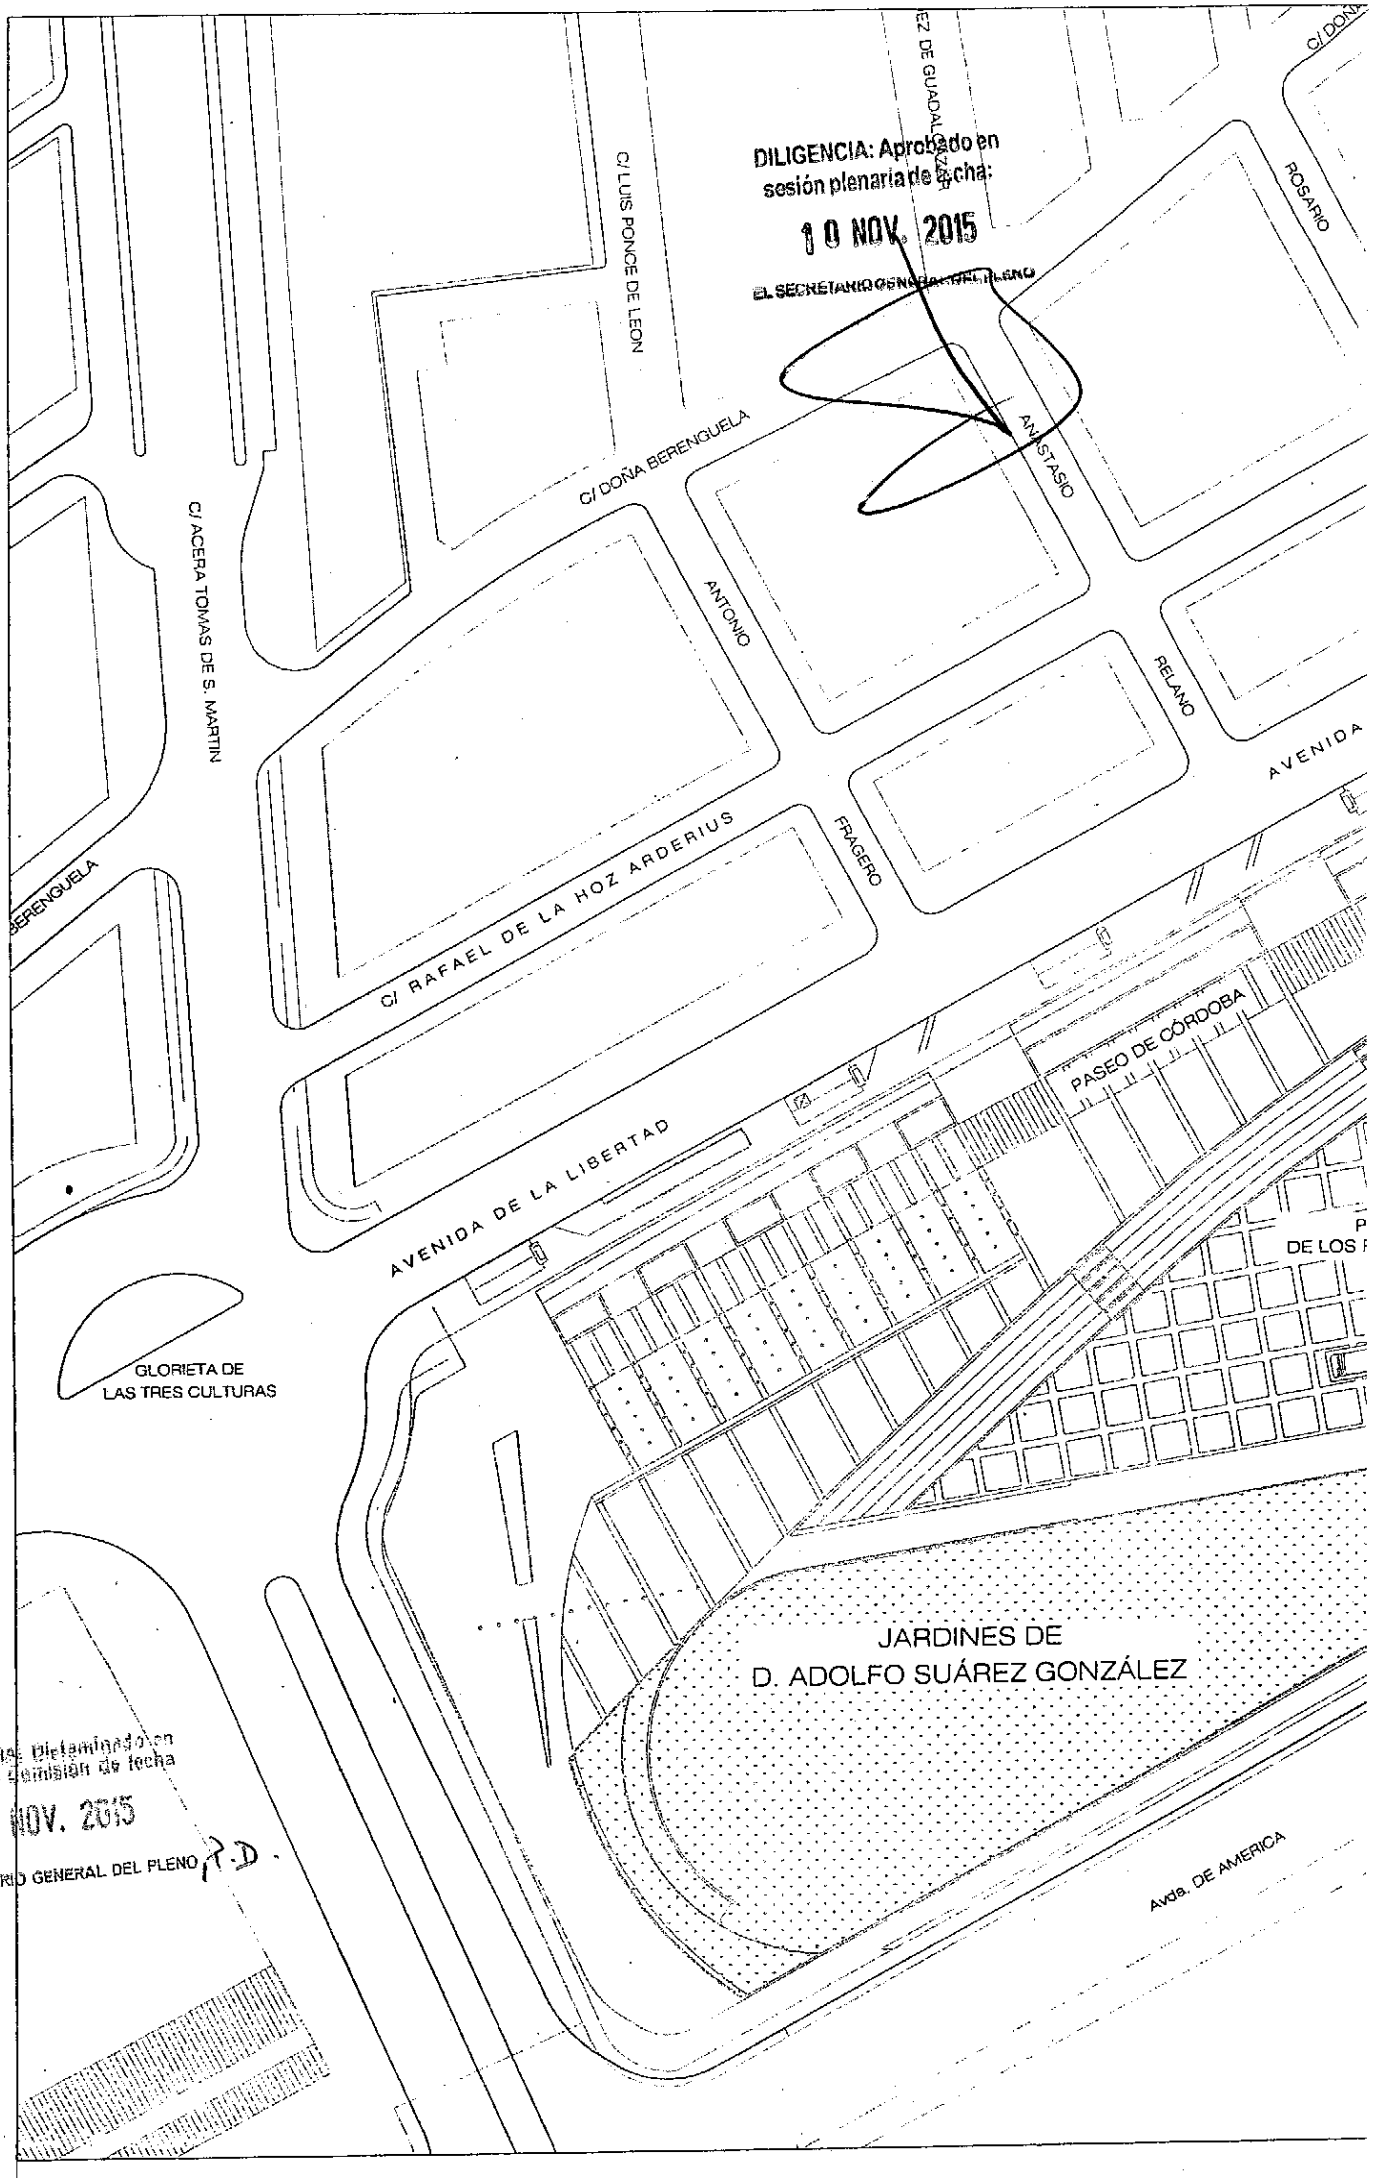

DILIGENCIA: Dictaminado en sesión de comisión de fecha
03 NOV. 2015
EL SECRETARIO GENERAL DEL PLENO

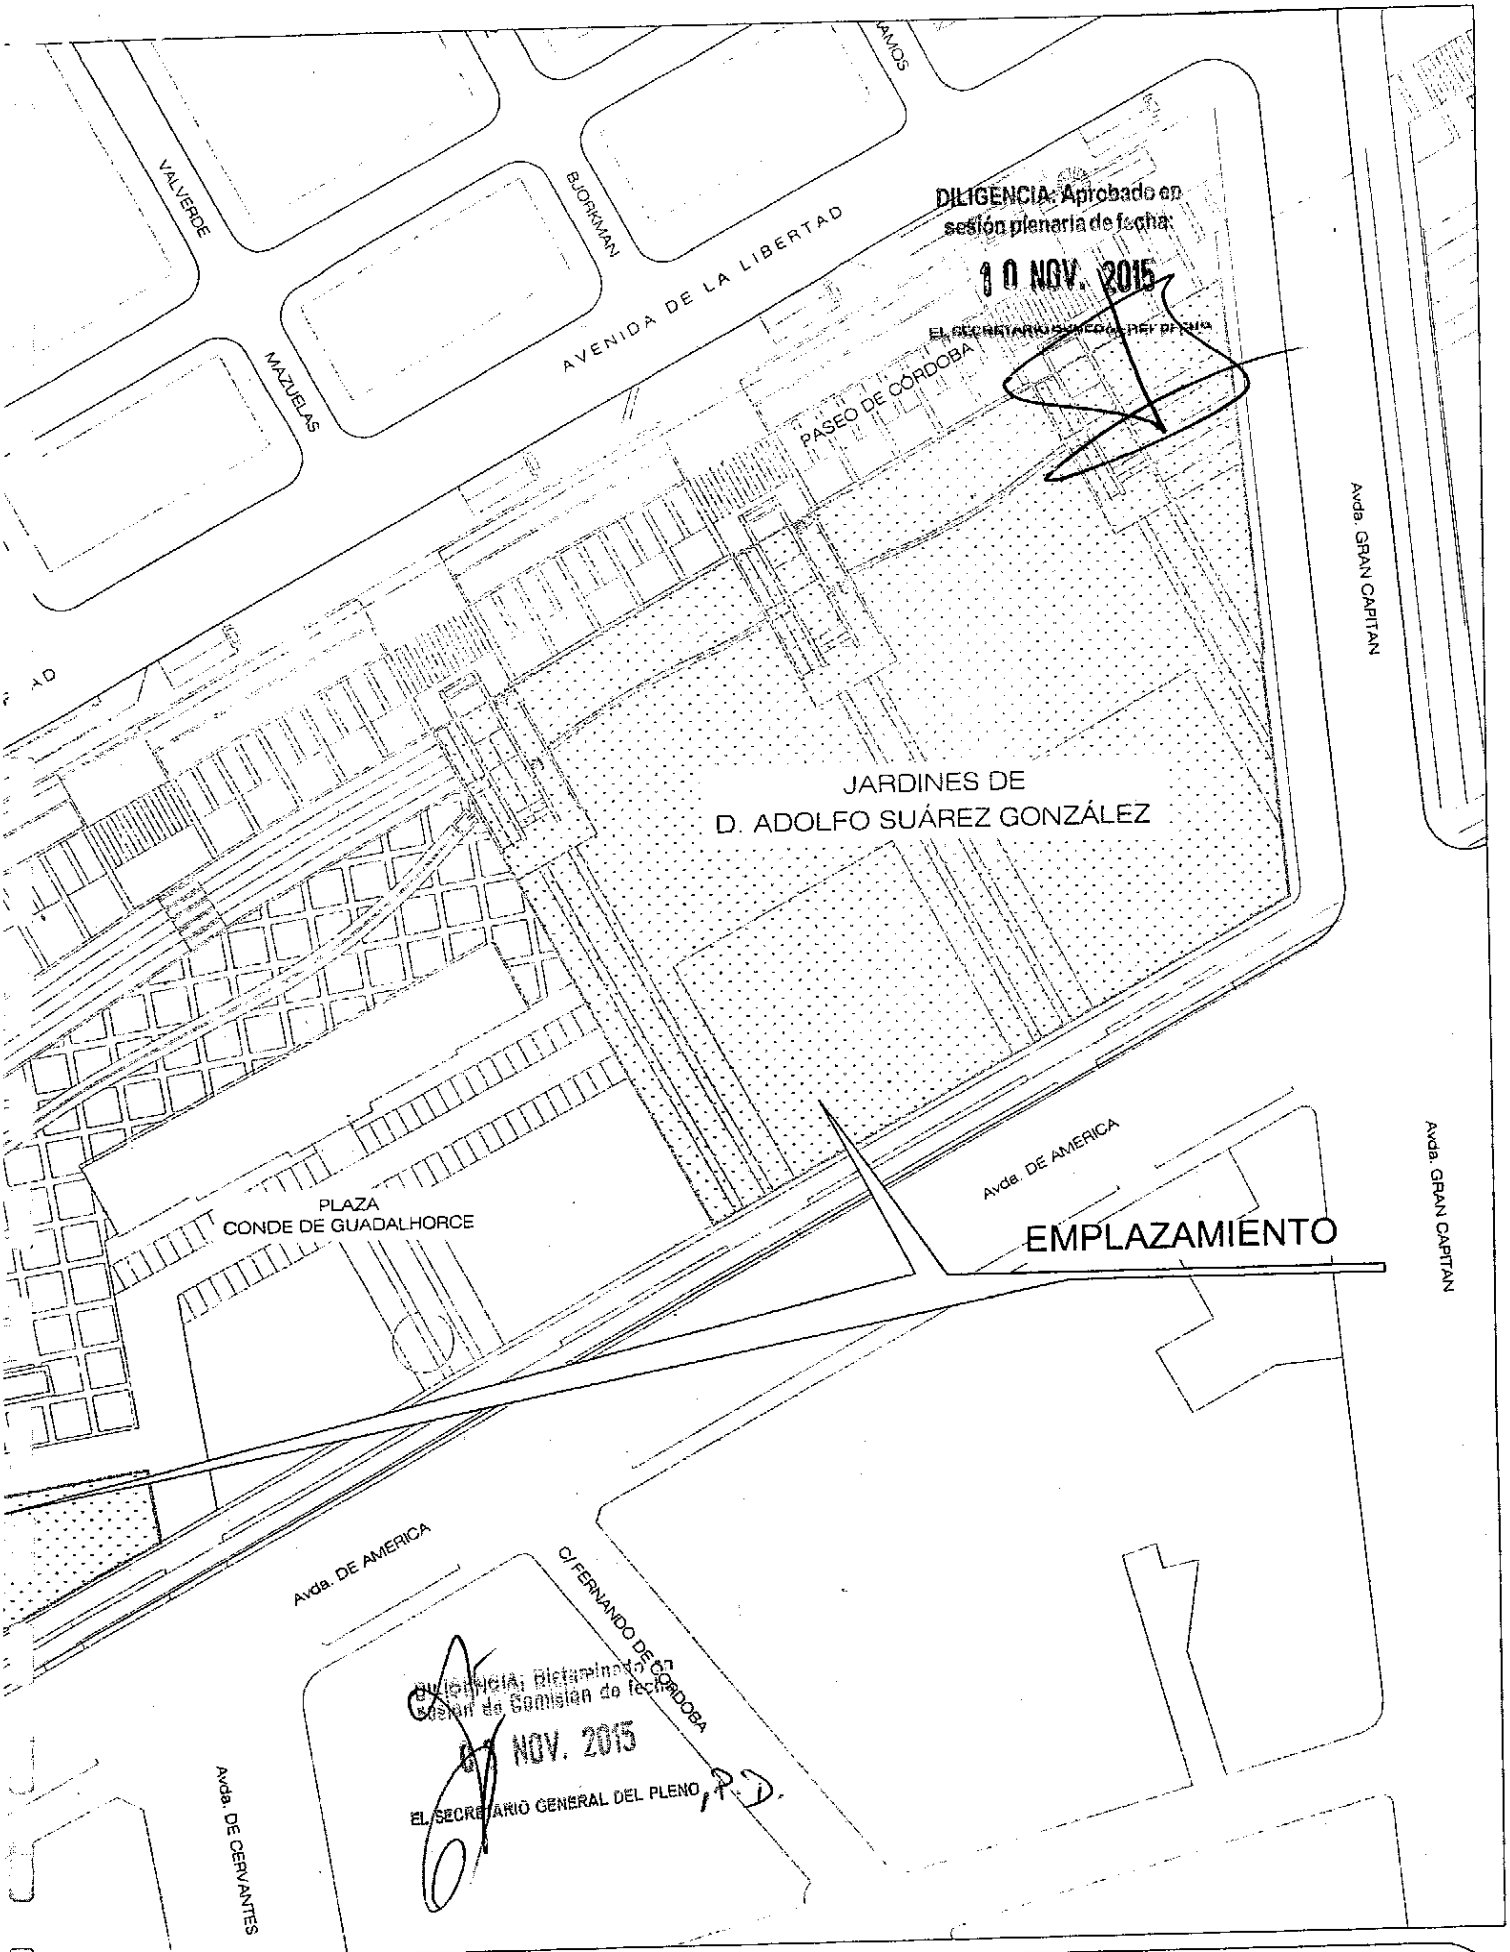

DILIGENCIA: Aprobado en sesión plenaria de fecha:

10 NOV. 2015

EL SECRETARIO GENERAL DEL PLENO

DILIGENCIA: Dictaminado en sesión de Comisión de fecha:

NOV. 2015

EL SECRETARIO GENERAL DEL PLENO

NOMBRE PROPUESTO: JARDINES DEL PRESIDENTE ADOLFO SUÁREZ GONZÁLEZ

EXPTE. 3.2.2/15/2014

PLANO: EMPLAZAMIENTO

Número: 3

SERV. INSPECCIÓN URBANÍSTICA

OFICINA DE VÍA PÚBLICA

Fecha: Junio 2014

Escala: S/E

DILIGENCIA: Aprobado en sesión plenaria de fecha:

10 NOV. 2015

EL SECRETARIO GENERAL DEL PLENO

AYUNTAMIENTO DE CORDOBA

DIRECCIÓN GENERAL DE HACIENDA
ÓRGANO DE GESTIÓN TRIBUTARIA

EXPEDIENTE DE MODIFICACIÓN DE ORDENANZAS FISCALES PARA 2016
PROPUESTA DE ASIGNACIÓN DE ORDEN FISCAL A CALLES DE NUEVA DENOMINACIÓN

		ORD_FIS_EMP	ORD_FIS_FAM
C_CALLE	422300		
T_VIA	JDIN		
CALLE	JARDINES PRESIDENTE ADOLFO SUAREZ	2	2
DDSS	604		
ZHA			
COD_ENTIDAD	9401		
ENT_SING	CORDOBA		
NUCLEO	CORDOBA		
CALLE_ENTRA	GLORIETA TRES CULTURAS		
CALLE_SAL	AV. GRAN CAPITAN		
DIS_POS	14006		
COD_BARRIO	13040		
NOMBRE_DISTR	ZONA CENTRO ZONA CENTRO		
NOMBRE_BARRIO	TEJARES		
INFORMACIÓN CATASTRAL	NO		
CALLES COLINDANTES			
	AV. GRAN CAPITAN	1	1
	AVD. DE LA LIBERTAD	2	2
	AVD.AMERICA	1	2
	PLAZA CONDE DE GUADALHORCE	2	1

Córdoba a 11 de septiembre de 2015
El Técnico del Órgano de Gestión Tributaria
Firma electrónica: Manuel Zafra Muñiz

DILIGENCIA: Dictaminada en sesión de Comisión de fecha

03 NOV. 2015

EL SECRETARIO GENERAL DEL PLENO P.D.

Código Seguro de verificación:ESeGqvCP6HbD+FZOZNHN7Q==. Permite la verificación de la integridad de una copia de este documento electrónico en la dirección: https://adela.ayuncordoba.es/verifirma/2/
Este documento incorpora firma electrónica reconocida de acuerdo a la Ley 59/2003, de 19 de diciembre, de firma electrónica.

FIRMADO POR	Manuel Zafra Muñiz	FECHA	11/09/2015
ID. FIRMA	adela155.ayuncordoba.org ESeGqvCP6HbD+FZOZNHN7Q==	PÁGINA	3/14

ESeGqvCP6HbD+FZOZNHN7Q==

AYUNTAMIENTO DE CORDOBA

DILIGENCIA: Aprobado en sesión plenaria de fecha:

10 NOV. 2015

EL SECRETARIO GENERAL DEL PLENO

CERTIFICACIÓN DE ACUERDO

Referencia: Junta de Gobierno Local
Sesión: Ordinaria
Fecha: 1 de agosto de 2014

D.ª REGINA ORTEGA MUÑOZ, TITULAR ACCIDENTAL DEL ÓRGANO DE APOYO A LA JUNTA DE GOBIERNO LOCAL DEL EXCMO. AYUNTAMIENTO DE CÓRDOBA.

CERTIFICO: Que la Junta de Gobierno Local, en sesión ordinaria celebrada el día uno de agosto de dos mil catorce, adoptó entre otros el siguiente acuerdo:

N.º 716/14.- GERENCIA DE URBANISMO.- 16. PROPUESTA DEL CONSEJO RECTOR DE LA GERENCIA MUNICIPAL DE URBANISMO, DE NOMINACIÓN DE PLAZA EN EL BARRIO DE LA JUDERÍA COMO "PLAZA DEL PINTOR CARLOS GONZÁLEZ-RIPOLL".-

Examinado el expediente instruido al efecto, vistos y conocidos los informes obrantes en el mismo, y de conformidad con la Propuesta favorable del Consejo Rector de la Gerencia Municipal de Urbanismo, aprobada por unanimidad en sesión de 8 de julio de 2014, la Junta de Gobierno Local adoptó los siguientes acuerdos:

PRIMERO.- Reconocer la labor artística, humana y profesional, así como su contribución al ensalzamiento de la cultura y sociedad cordobesa del Pintor Carlos González-Ripoll, de conformidad con lo establecido en el Art. 5 de la Ordenanza Municipal reguladora de la denominación y rotulación de vías urbanas y de la identificación de edificios y viviendas aprobada el 17 de enero de 2008.-

SEGUNDO.- Denominar con el nombre de "Plaza del Pintor Carlos González-Ripoll" al ensanche existente entre la C/ Del Amparo y la C/ Cardenal González, que se configura como antesala de la antigua Ermita del Amparo, en el Barrio de la Judería.-

DILIGENCIA: Aprobado en sesión de Comisión de fecha

13 NOV. 2015

EL SECRETARIO GENERAL DEL PLENO P.D.

Y para que conste, surta sus efectos donde corresponda y a reserva de lo dispuesto en el artículo doscientos seis del Reglamento de Organización, Funcionamiento y Régimen Jurídico de las Entidades Locales, expido la presente

DILIGENCIA: Aprobado en sesión plenaria de fecha:

10 NOV. 2015

EL SECRETARIO GENERAL DEL PLENO

certificación de orden y el V.º B.º del Excmo. Sr. Alcalde-presidente. Firmado en Córdoba, a ocho de agosto de dos mil catorce.


V.º B.º
EL ALCALDE,

AYUNTAMIENTO DE CORDOBA
TITULAR DEL ÓRGANO DE APOYO
DE LA JUNTA DE GOBIERNO LOCAL

DILIGENCIA: Dictaminado en sesión de Comisión de fecha

03 NOV. 2015


EL SECRETARIO GENERAL DEL PLENO, P.D.

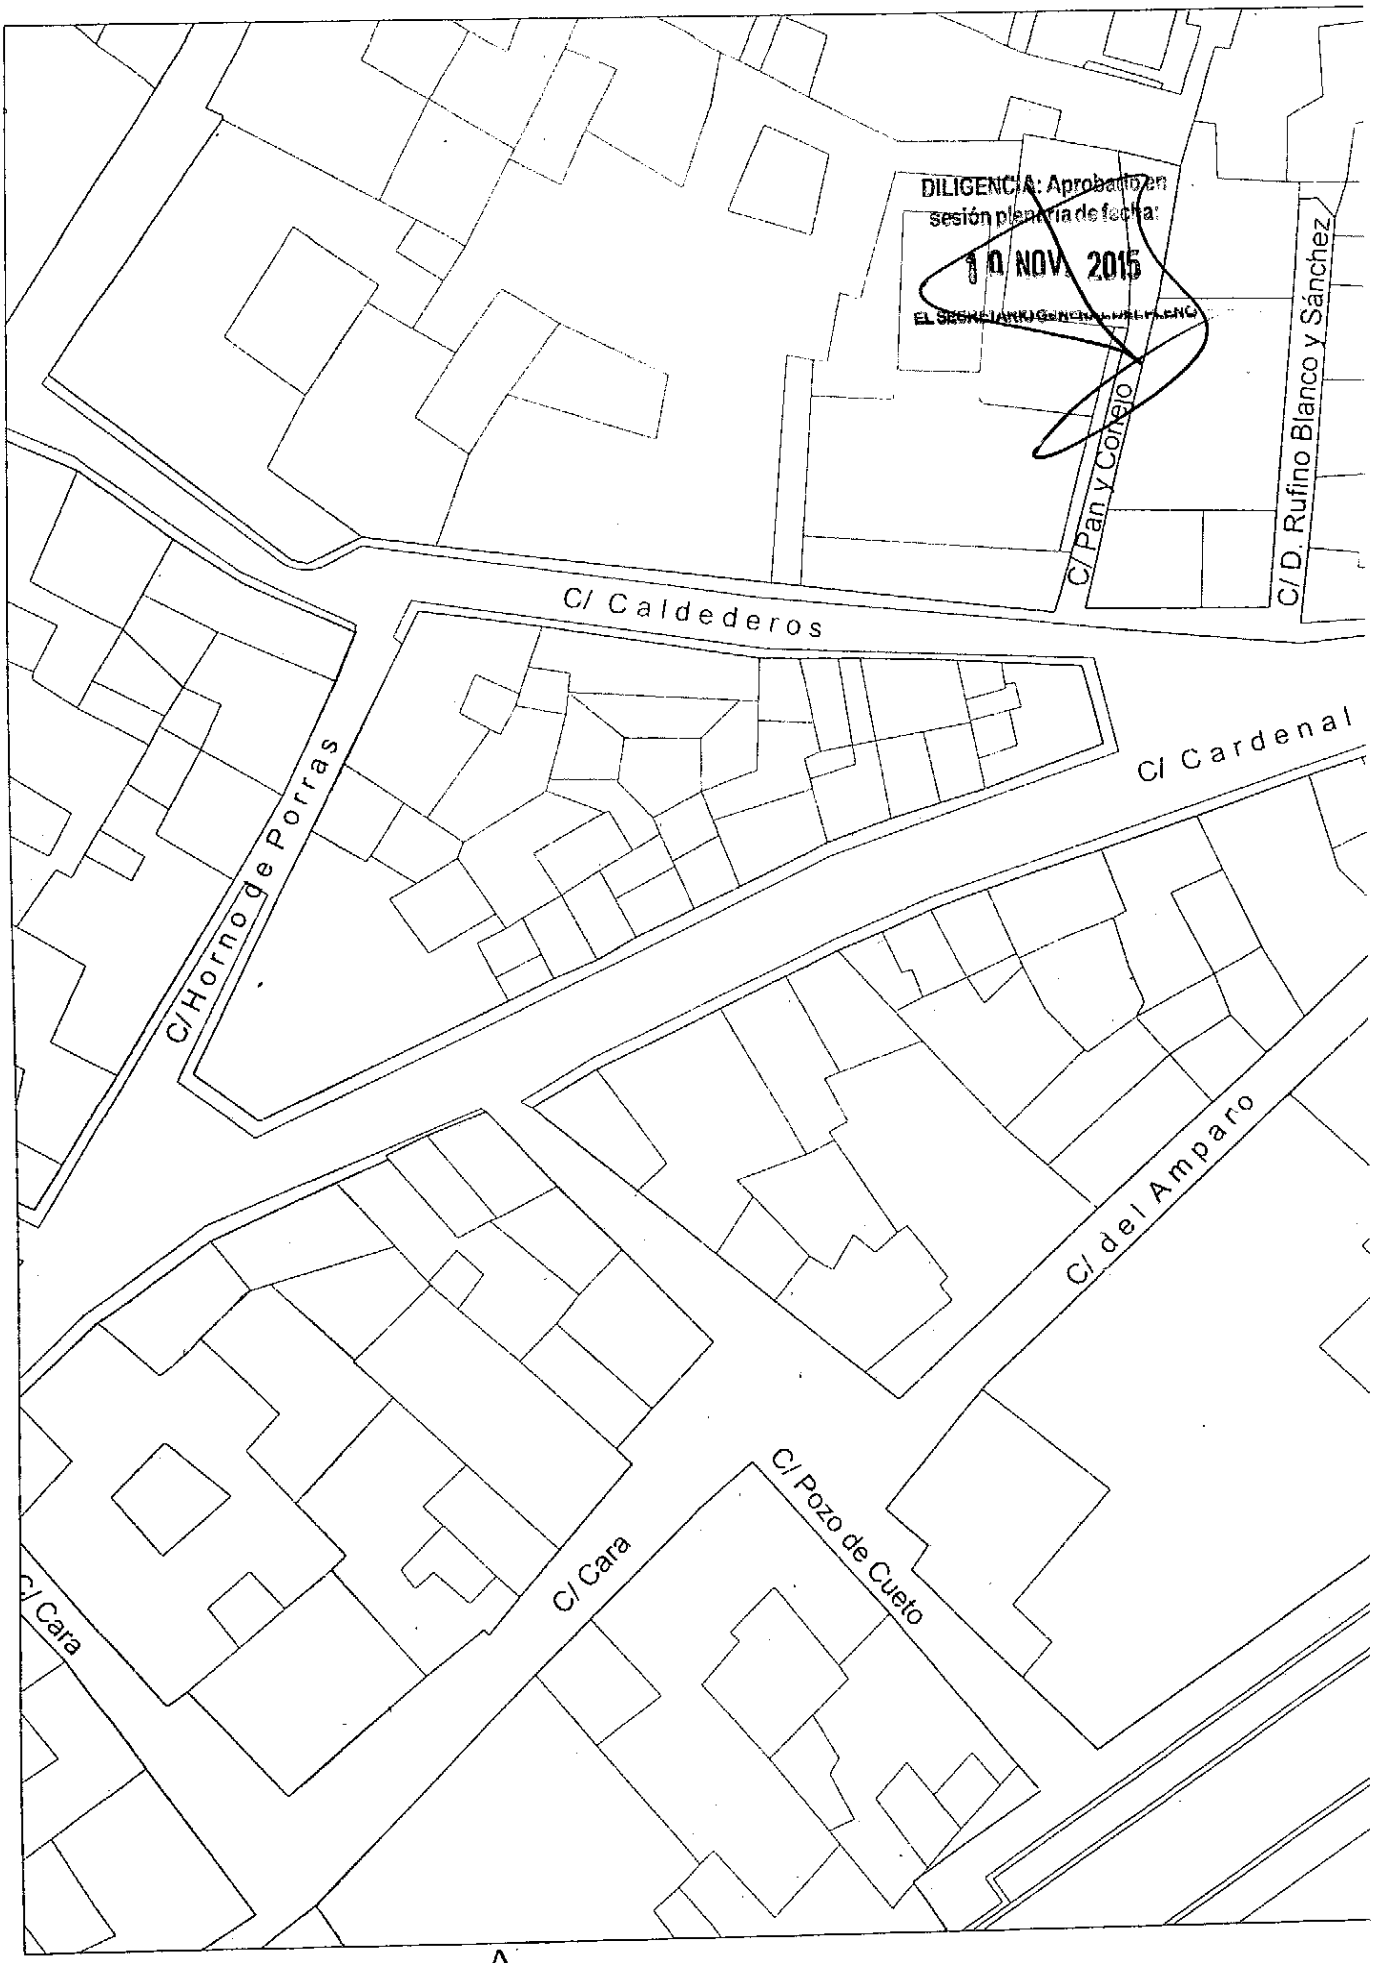

DILIGENCIA: Obtenida [illegible]
sesión de Comisión de fecha

03 NOV. 2015

EL SECRETARIO GENERAL DEL PLENO, P.D.

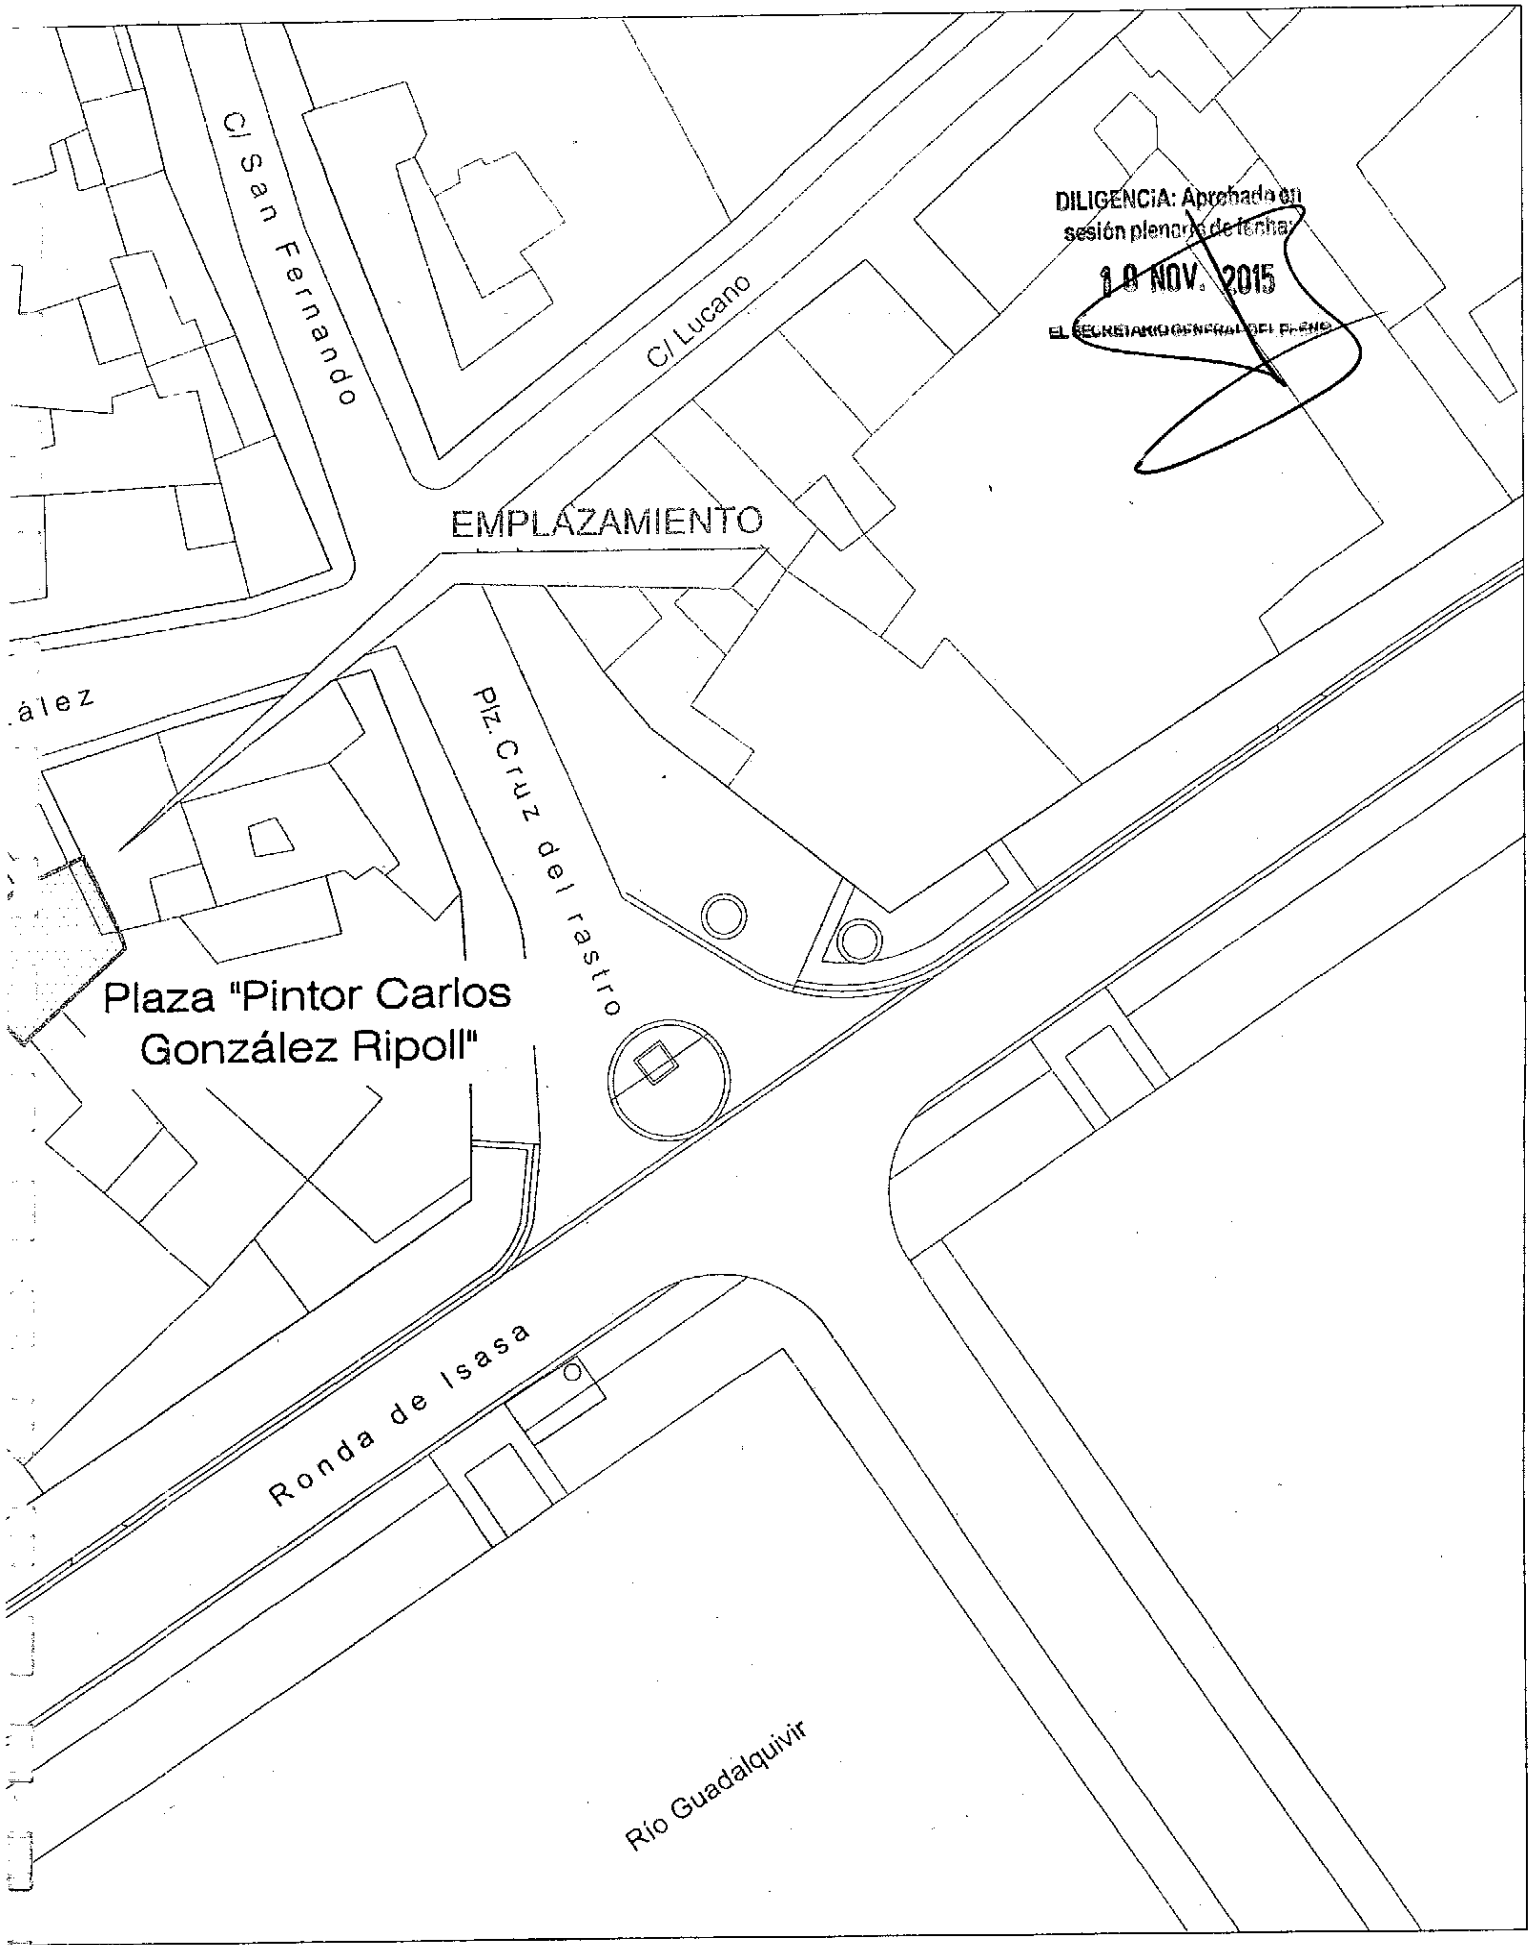

DILIGENCIA: Aprobado en sesión plenaria de fecha:
19 NOV. 2015
EL SECRETARIO GENERAL DEL PLENO

NOMBRE PROPUESTO: PLAZA PINTOR CARLOS GONZÁLEZ RIPOLL

DILIGENCIA: Aprobado en sesión plenaria de fecha:
03 NOV. 2015
EL SECRETARIO GENERAL DEL PLENO

EXPTE. 3.2.2/017/2014

SERV. INSPECCIÓN URBANÍSTICA
OFICINA DE VÍA PÚBLICA

PLANO: EMPLAZAMIENTO

Número: 3

Fecha: Junio 2014

Escala: 1:500

AYUNTAMIENTO DE CORDOBA

DIRECCIÓN GENERAL DE HACIENDA
ÓRGANO DE GESTIÓN TRIBUTARIA

DILIGENCIA: Aprobado en sesión plenaria de fecha:
10 NOV. 2015
EL SECRETARIO GENERAL DEL PLENO

EXPEDIENTE DE MODIFICACIÓN DE ORDENANZAS FISCALES PARA 2016
PROPUESTA DE ASIGNACIÓN DE ORDEN FISCAL A CALLES DE NUEVA DENOMINACIÓN

		ORD_FIS_EMP	ORD_FIS_FAM
C_CALLE	645500		
T_VIA	PLAZA		
CALLE	PINTOR CARLOS GONZALEZ-RIPOLL	7	4
DDSS	901		
ZHA	X		
COD_ENTIDAD	9401		
ENT_SING	CORDOBA		
NUCLEO	CORDOBA		
CALLE_ENTRA	CALLE DEL AMPARO		
CALLE_SAL	CARDENAL GONZALEZ		
DIS_POS	14003		
COD_BARRIO	11421		
NOMBRE_DISTR	ZONA CENTRO HISTORICO: VILLA		
NOMBRE_BARRIO	CATEDRAL / RIBERA		
INFORMACIÓN CATASTRAL	NO		
CALLES COLINDANTES			
	CALLE DEL AMPARO	7	4
	CARDENAL GONZALEZ	5	4

Córdoba a 11 de septiembre de 2015
El Técnico del Órgano de Gestión Tributaria
Firma electrónica: Manuel Zafra Muñiz

DILIGENCIA: Dictaminado en sesión de Comisión de fecha
13 NOV. 2015
EL SECRETARIO GENERAL DEL PLENO P.D.

Código Seguro de verificación:ESeGqvCP6HbD+FZOZNHN7Q==. Permite la verificación de la integridad de una copia de este documento electrónico en la dirección: https://adela.ayuncordoba.es/verifirma-v2/
Este documento incorpora firma electrónica reconocida de acuerdo a la Ley 59/2003, de 19 de diciembre, de firma electrónica.

FIRMADO POR	Manuel Zafra Muñiz	FECHA	11/09/2015
ID. FIRMA	adela155.ayuncordoba.org	PÁGINA	4/14

ESeGqvCP6HbD+FZOZNHN7Q==

AYUNTAMIENTO DE CORDOBA

00FF/16

CERTIFICACIÓN DE ACUERDO

DILIGENCIA: Aprobado en sesión plenaria de fecha 10 NOV. 2015
EL SECRETARIO GENERAL DEL PLENO

Referencia: **Junta de Gobierno Local**
Sesión: **Extraordinaria**
Fecha: **26 de enero de 2015**
gcc

D. JOSÉ MIGUEL BEGINES PAREDES, TITULAR DEL ÓRGANO DE APOYO A LA JUNTA DE GOBIERNO LOCAL DEL EXCMO. AYUNTAMIENTO DE CÓRDOBA

CERTIFICO: **Que** la Junta de Gobierno Local, en sesión extraordinaria celebrada el día **veintiséis** de enero de dos mil quince, adoptó entre otros el siguiente acuerdo:

N.º 32/15.- GERENCIA DE URBANISMO.- 14. PROPUESTA DEL CONSEJO RECTOR DE LA GERENCIA MUNICIPAL DE URBANISMO, DE NOMINACIÓN DE CALLE SIN NOMBRE, CON ENTRADA POR LA GLORIETA RAFAEL BERNIER SOLDEVILLA Y SALIDA POR LA AVDA. DE LA ARRUZAFILLA, COMO CALLE POETA JUAN JIMÉNEZ MACÍAS "EL MONDEÑO".-

Examinado el expediente tramitado al efecto, vistos y conocidos los informes obrantes en el mismo, y de conformidad con la Propuesta dictaminada favorablemente por el Consejo Rector de la Gerencia Municipal de Urbanismo, aprobada por unanimidad, en sesión de fecha 15 de enero de 2015, la Junta de Gobierno Local adoptó los siguientes acuerdos:

PRIMERO.- Reconocer los méritos literarios del Poeta D. Juan Jiménez Macías "El Mondeño", de conformidad con lo establecido en el art. 5 de la Ordenanza Municipal reguladora de la denominación y rotulación de vías urbanas y de la identificación de edificios y viviendas, aprobada el 17 de enero de 2008.-

SEGUNDO.- Nominar la calle sin nombre situada en las proximidades de la Barriada de la Huerta de la Reina, con inicio en la Glorieta Rafael Bernier Soldevilla y salida por la Avda. de la Arruzafilla, como CALLE POETA JUAN JIMÉNEZ MACÍAS "EL MONDEÑO".-


Y para que conste, surta sus efectos donde corresponda y a reserva de lo dispuesto en el artículo doscientos seis del Reglamento de Organización, Funcionamiento y Régimen Jurídico de las Entidades Locales, expido la presente

DILIGENCIA: Aprobado en sesión de Comisión de fecha 03 NOV. 2015
EL SECRETARIO GENERAL DEL PLENO P.D.

Código Seguro de verificación:Sdc£2+z71KF+1gWqGNNT5Q==. Permite la verificación de la integridad de una copia de este documento electrónico en la dirección: https://adela.ayuncordoba.es/verifirmav2/
Este documento incorpora firma electrónica reconocida de acuerdo a la Ley 59/2003, de 19 de diciembre, de firma electrónica.

FIRMADO POR	Jose María Bellido Roche - Tte. Alcalde Delegado de Hacienda, Gestión y Administración Pública	FECHA	30/01/2015
	Jose Miguel Begines Paredes		
ID. FIRMA	adela155.ayuncordoba.org Sdc£2+z71KF+1gWqGNNT5Q==	PÁGINA	1/2

Sdc£2+z71KF+1gWqGNNT5Q==

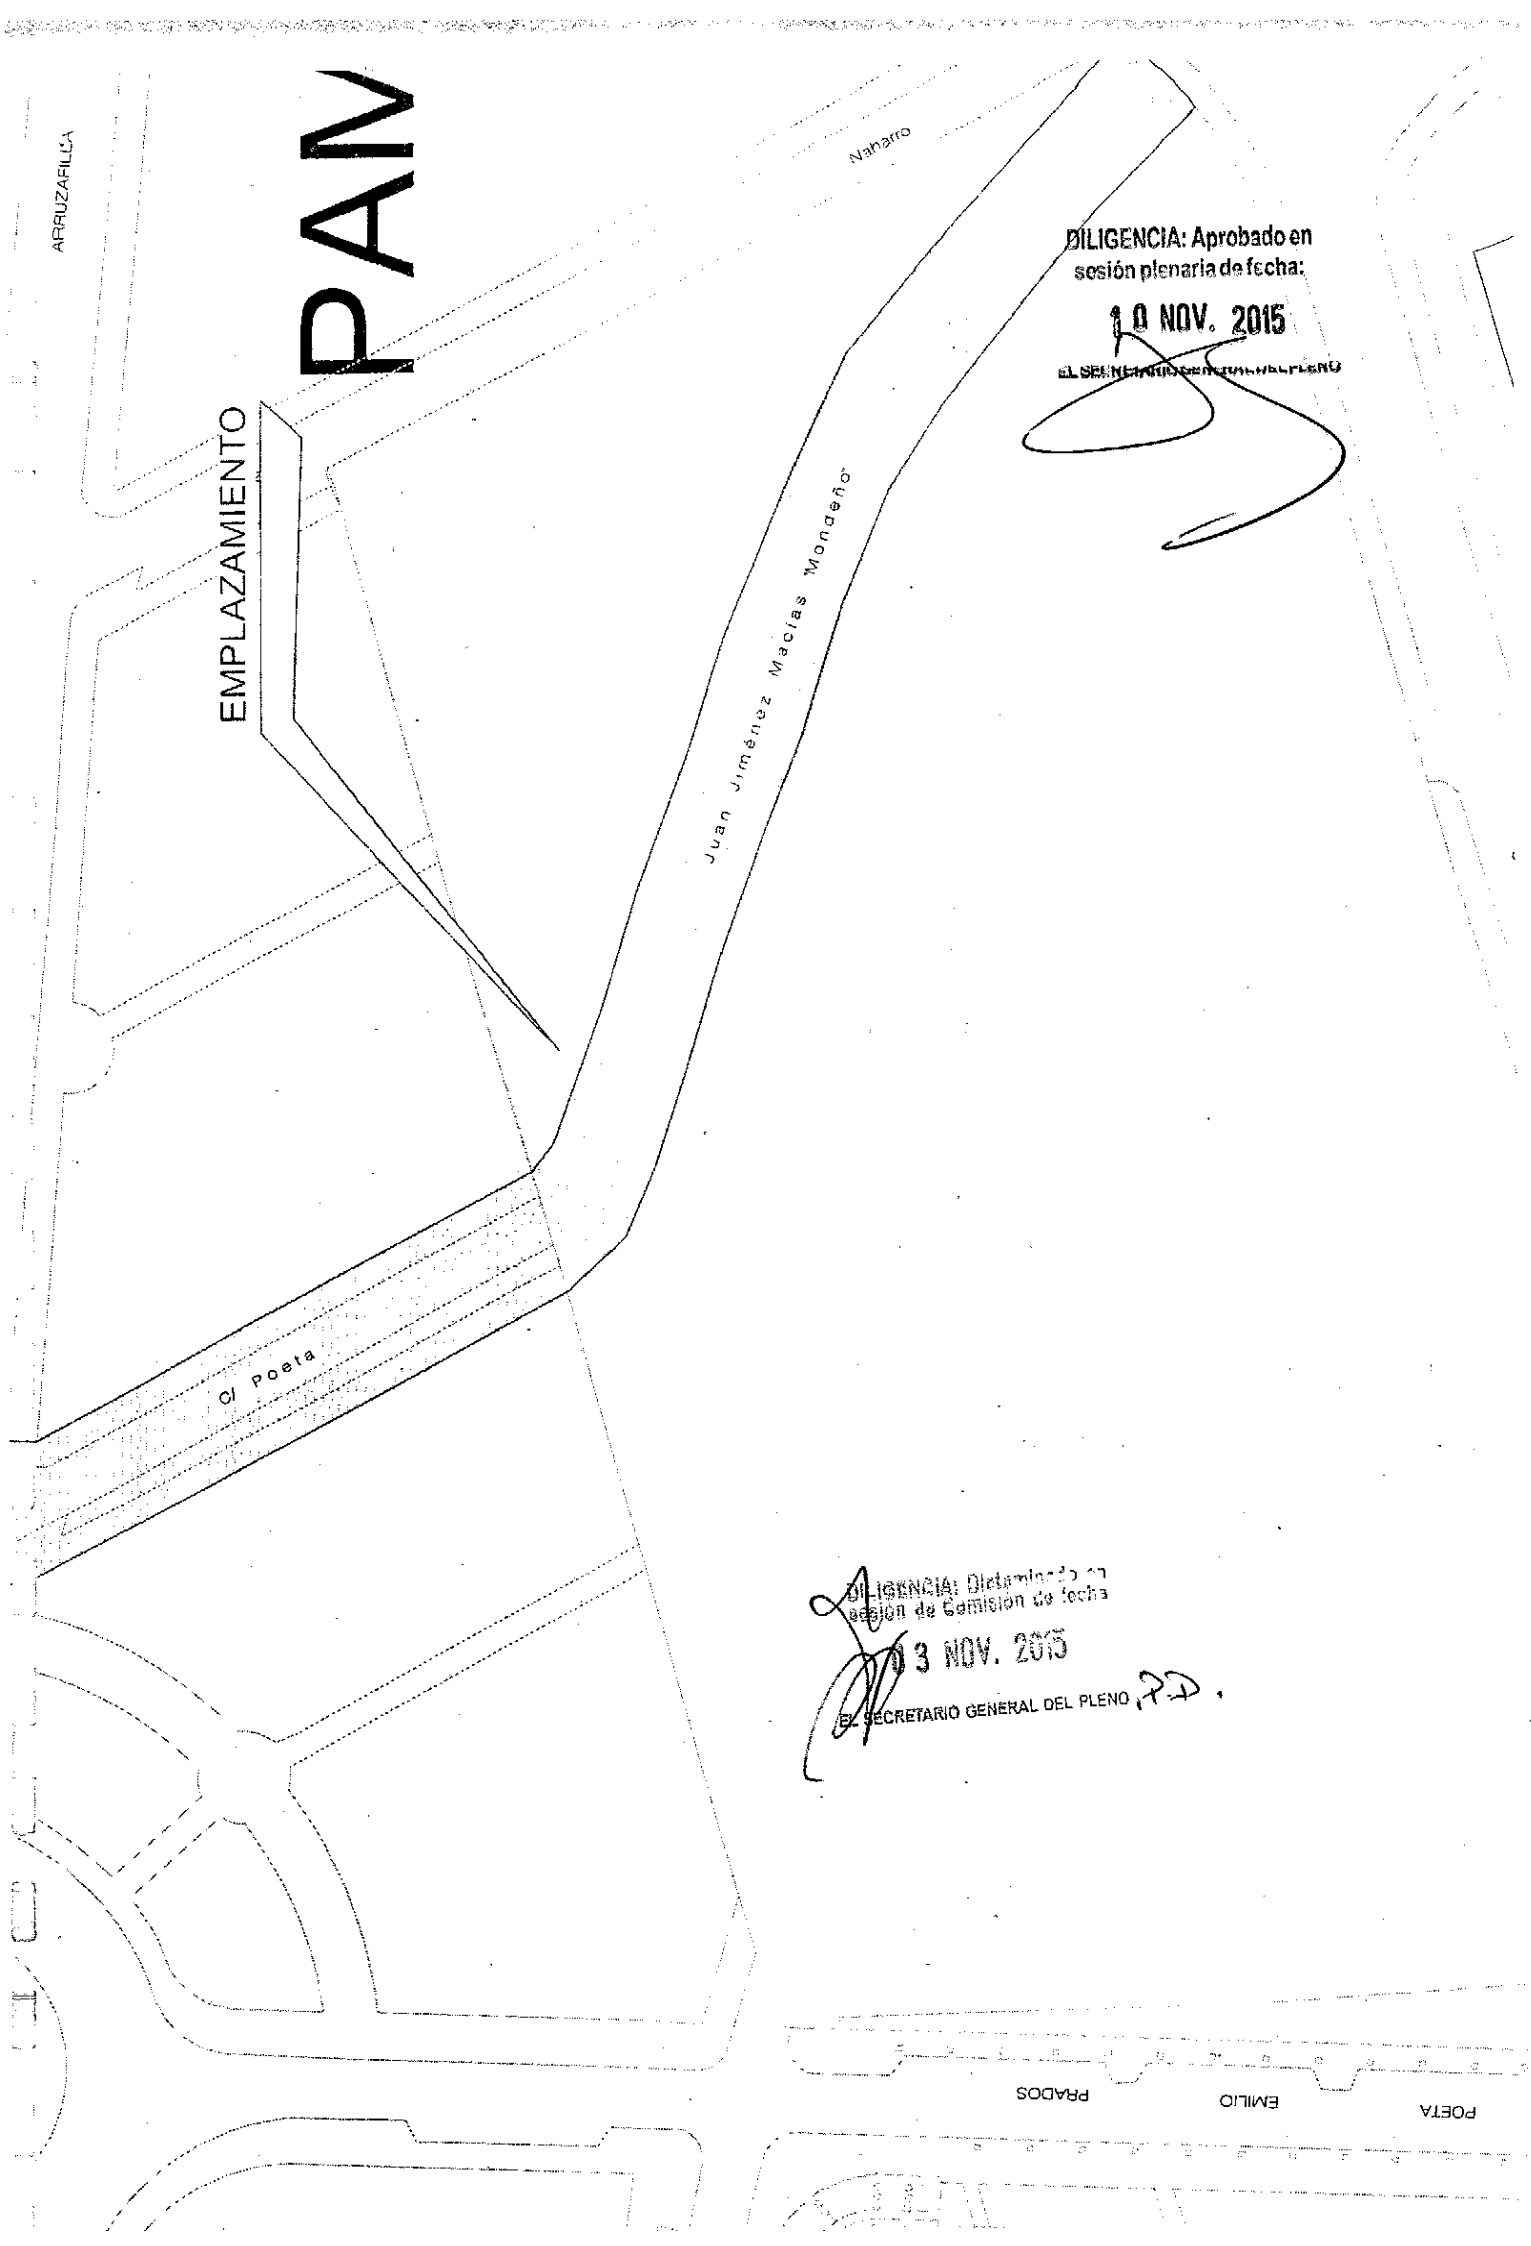

DILIGENCIA: Aprobado en sesión plenaria de fecha:


10 NOV. 2015

EL SECRETARIO GENERAL DEL PLENO

DILIGENCIA: Dictaminado en sesión de Comisión de fecha

03 NOV. 2015

EL SECRETARIO GENERAL DEL PLENO

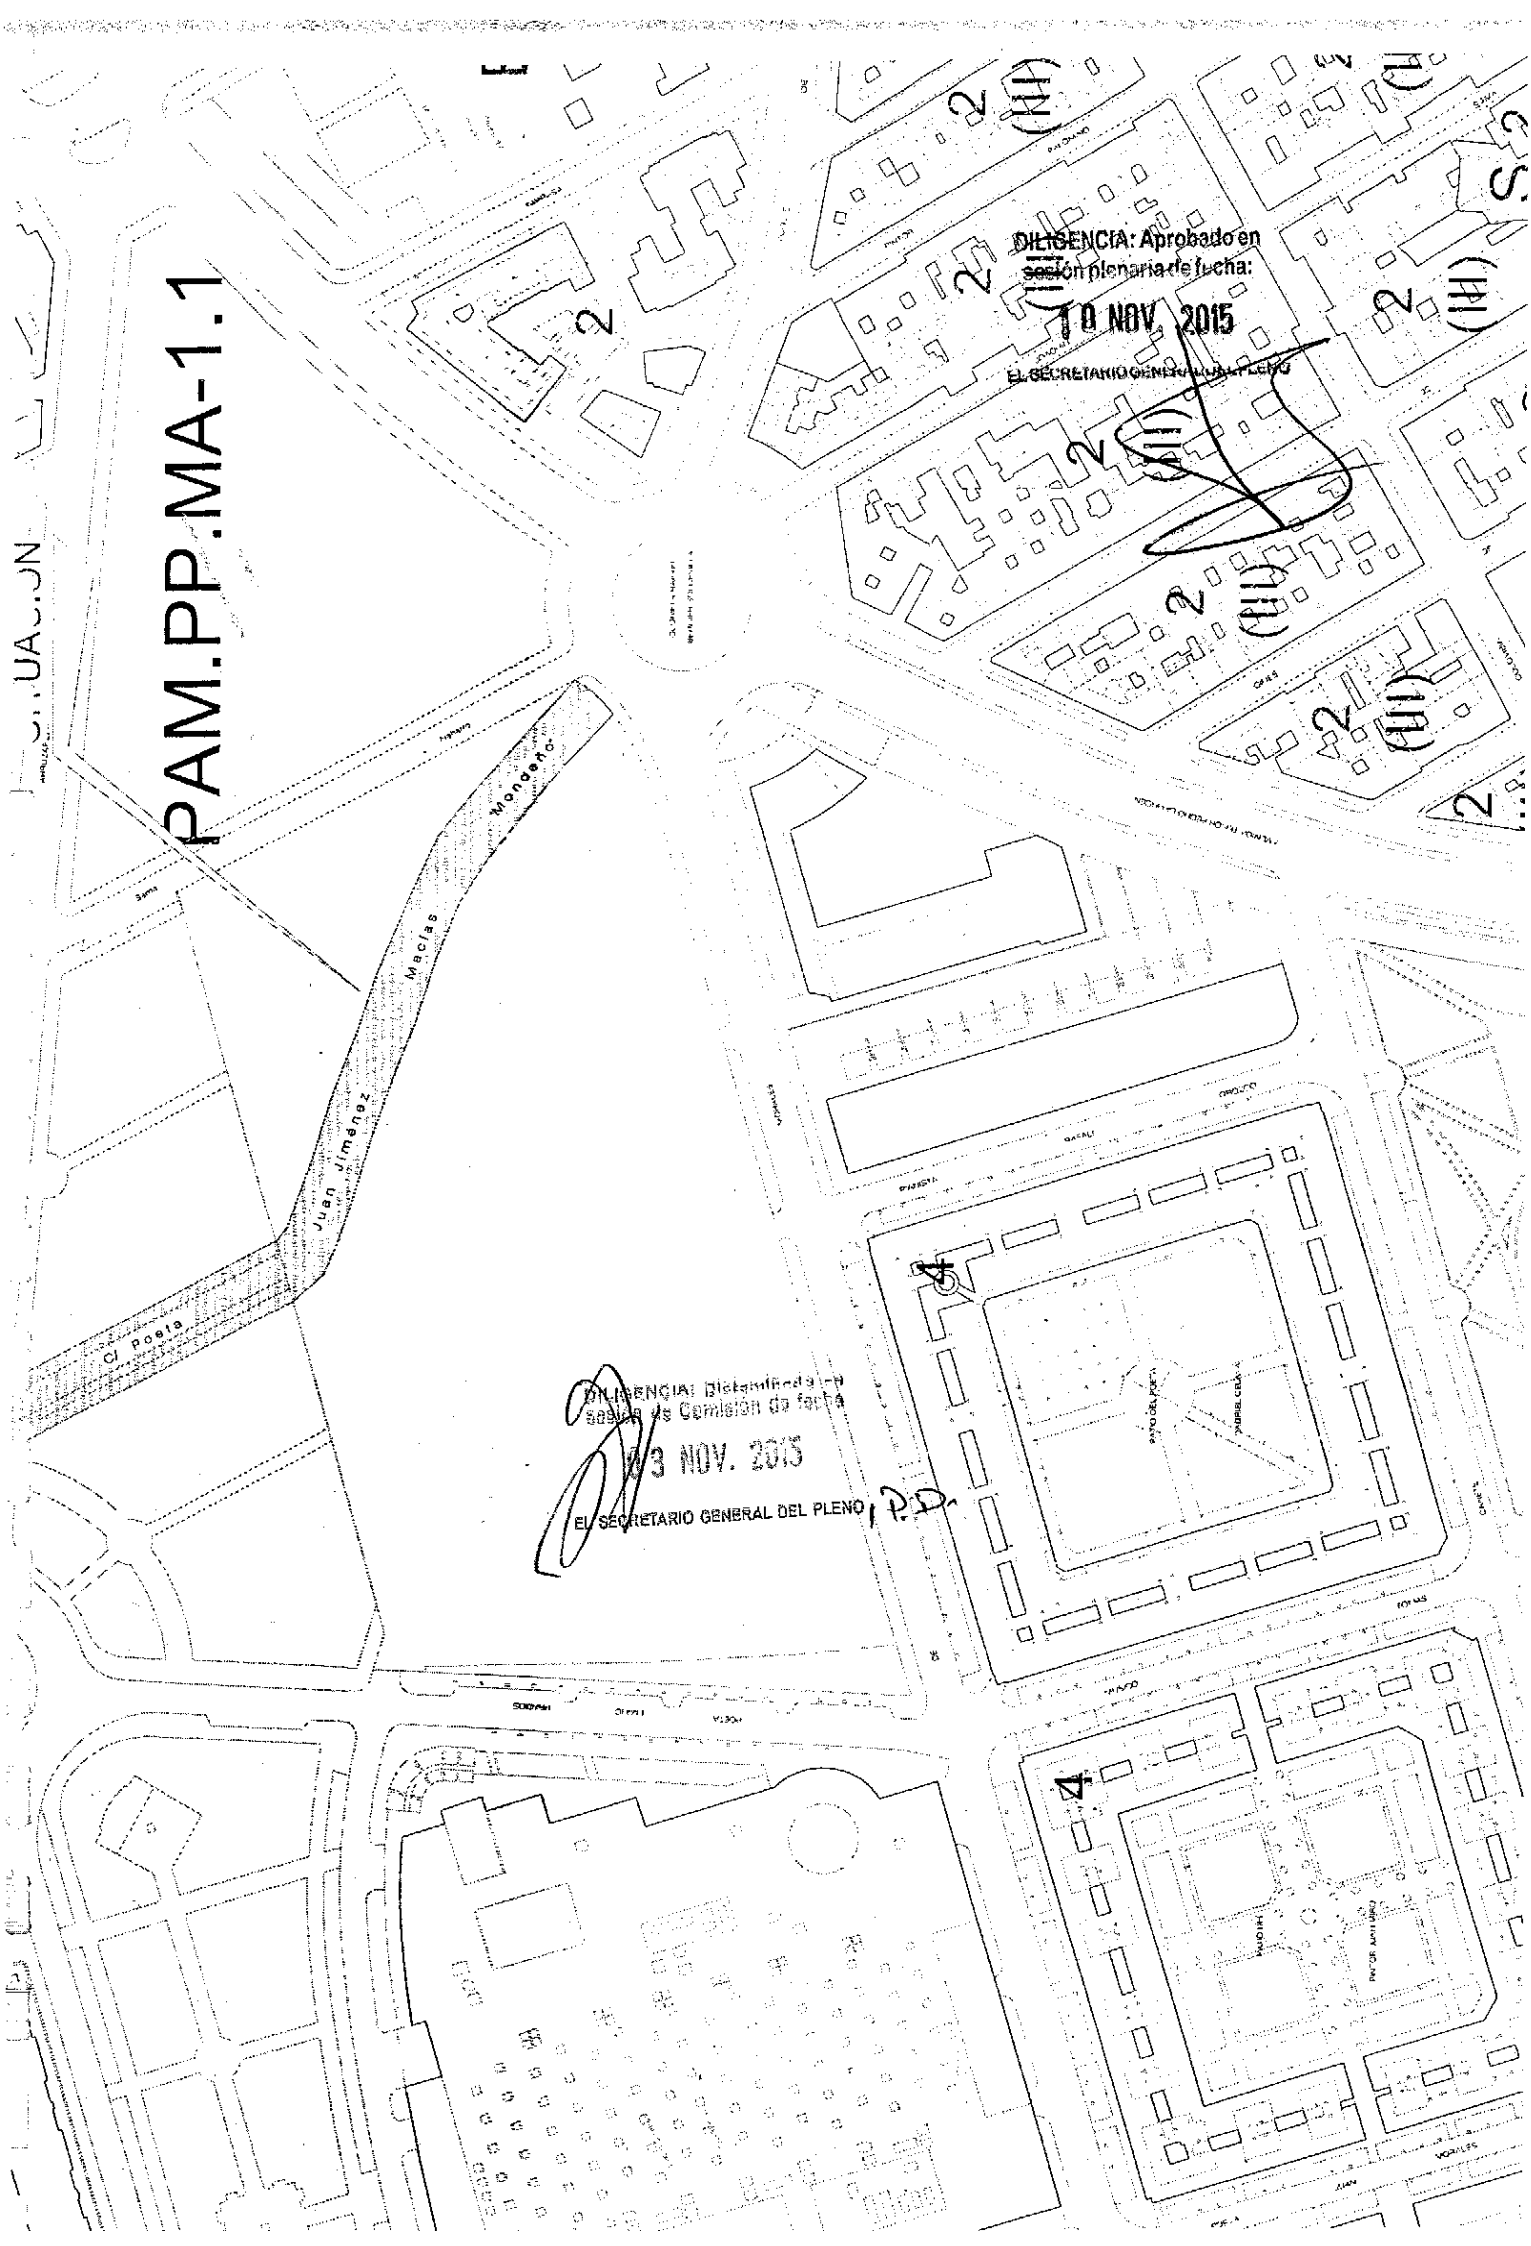
PAM.PP.MA-1.1
DILIGENCIA: Aprobado en sesión plenaria de fecha:
10 NOV. 2015
EL SECRETARIO GENERAL DEL PLENO
DILIGENCIA: Diligenciado en sesión de Comisión de fecha
13 NOV. 2015
EL SECRETARIO GENERAL DEL PLENO
Juan Jiménez
Macías
Mongeta
Cl Poeta

AYUNTAMIENTO
DE CORDOBA
DIRECCIÓN GENERAL DE HACIENDA
ÓRGANO DE GESTIÓN TRIBUTARIA

DILIGENCIA: Aprobado en sesión plenaria de fecha:
10 NOV. 2015
EL SECRETARIO GENERAL DEL PLENO

EXPEDIENTE DE MODIFICACIÓN DE ORDENANZAS FISCALES PARA 2016
PROPUESTA DE ASIGNACIÓN DE ORDEN FISCAL A CALLES DE NUEVA DENOMINACIÓN

		ORD_FIS_EMP	ORD_FIS_FAM
C_CALLE	668200		
T_VIA	CALLE		
CALLE	POETA JUAN JIMENEZ MACIAS "EL MONDEÑO"	5	5
DDSS	612		
ZHA			
COD_ENTIDAD	9401		
ENT_SING	CORDOBA		
NUCLEO	CORDOBA		
CALLE_ENTRA	GLORIETA RAFAEL BERNIER SOLDEV		
CALLE_SAL	AVDA. DE LA ARRUZAFILLA		
DIS_POS	14006		
COD_BARRIO	60620		
NOMBRE_DISTR	ZONA NOROESTE		
NOMBRE_BARRIO	ARRUZAFILLA		
INFORMACIÓN CATASTRAL	NO		
CALLES COLINDANTES			
	GLORIETA RAFAEL BERNIER SOLDEVILLA	5	5
	GLORIETA SANTA BEATRIZ	3	2

Córdoba a 11 de septiembre de 2015
El Técnico del Órgano de Gestión Tributaria
Firma electrónica: Manuel Zafra Muñiz

DILIGENCIA: Aprobado en sesión de fecha
10 NOV. 2015
EL SECRETARIO GENERAL DEL PLENO, P. D.

Código Seguro de verificación:ESeGqvCP6HbD+FZOZNHN7Q==. Permite la verificación de la integridad de una copia de este documento electrónico en la dirección: https://adela.ayuncordoba.es/verifirmav2/
Este documento incorpora firma electrónica reconocida de acuerdo a la Ley 59/2003, de 19 de diciembre, de firma electrónica.

FIRMADO POR	Manuel Zafra Muñiz	FECHA	11/09/2015
ID. FIRMA	adela155.ayuncordoba.org	PÁGINA	5/14
	ESeGqvCP6HbD+FZOZNHN7Q==		

ESeGqvCP6HbD+FZOZNHN7Q==

AYUNTAMIENTO DE CORDOBA

DILIGENCIA: Aprobado en sesión plenaria de fecha:

10 NOV. 2015

EL SECRETARIO GENERAL DEL PLENO

CERTIFICACIÓN DE ACUERDO

Referencia: **Junta de Gobierno Local**
Sesión: **Extraordinaria**
Fecha: **26 de enero de 2015**
gcc

D. JOSÉ MIGUEL BEGINES PAREDES, TITULAR DEL ÓRGANO DE APOYO A LA JUNTA DE GOBIERNO LOCAL DEL EXCMO. AYUNTAMIENTO DE CÓRDOBA

CERTIFICO: Que la Junta de Gobierno Local, en sesión extraordinaria celebrada el día veintiséis de enero de dos mil quince, adoptó entre otros el siguiente acuerdo:

N.º 33/15.- GERENCIA DE URBANISMO.- 15. PROPUESTA DEL CONSEJO RECTOR DE LA GERENCIA MUNICIPAL DE URBANISMO, DE NOMINACIÓN DEL PARQUE INFANTIL SITUADO EN LA CONFLUENCIA DE LAS CALLES FRANCISCO ORTEGA "PACO PEÑAS", CALLE PINTOR MARIANO FORTUNY Y AVDA. VIRGEN DE LOS DOLORES, COMO "PARQUE DEL PINTOR CARLOS CERRATO LÓPEZ".-

Examinado el expediente tramitado al efecto, vistos y conocidos los informes obrantes en el mismo, y de conformidad con la Propuesta dictaminada favorablemente por el Consejo Rector de la Gerencia Municipal de Urbanismo, aprobada por unanimidad, en sesión de fecha 15 de enero de 2015, la Junta de Gobierno Local adoptó los siguientes acuerdos:

PRIMERO.- Reconocer los méritos artísticos del Pintor D. Carlos Cerrato López que constan en el expediente, de conformidad con lo establecido en el art. 5 de la Ordenanza Municipal reguladora de la denominación y rotulación de vías urbanas y de la identificación de edificios y viviendas, aprobada el 17 de enero de 2008.-

SEGUNDO.- Nominar el Parque Infantil situado en la confluencia de las calles Francisco Ortega "Paco Peñas, calle Pintor Mariano Fortuny y Avda. Virgen de los Dolores, como PARQUE DEL PINTOR CARLOS CERRATO LÓPEZ.-

Y para que conste, surta sus efectos donde corresponda y a reserva de lo dispuesto en el artículo doscientos seis del Reglamento de Organización, Funcionamiento y Régimen Jurídico de las Entidades Locales, expido la presente

DILIGENCIA: Dictaminado en sesión de Comisión de fecha

09 NOV. 2015

EL SECRETARIO GENERAL DEL PLENO P.D.

Código Seguro de verificación:hBpE+IplNmdY29n5KSdXJA==. Permite la verificación de la integridad de una copia de este documento electrónico en la dirección https://adela.ayuncordoba.es/verifirmav2/
Este documento incorpora firma electrónica reconocida de acuerdo a la Ley 59/2003, de 19 de diciembre, de firma electrónica.

FIRMADO POR	Jose Maria Bellido Roche - Tte. Alcalde Delegado de Hacienda, Gestión y Administración Pública	FECHA	30/01/2015
	Jose Miguel Begines Paredes		
ID. FIRMA	adela155.ayuncordoba.org hBpE+IplNmdY29n5KSdXJA==	PÁGINA	1/2

hBpE+IplNmdY29n5KSdXJA==

DILIGENCIA: Aprobado en sesión plenaria de fecha:

10 NOV. 2015

EL SECRETARIO GENERAL DEL PLENO

PENAS"

Parque del Pintor
Carlos Cerrato López

AVENIDA VIRGEN DE LOS DOLORES

FORTUNY


MARIANO

PINTOR

DILIGENCIA: Dictaminada en sesión de Comisión de fecha

10 NOV. 2015

EL SECRETARIO GENERAL DEL PLENO

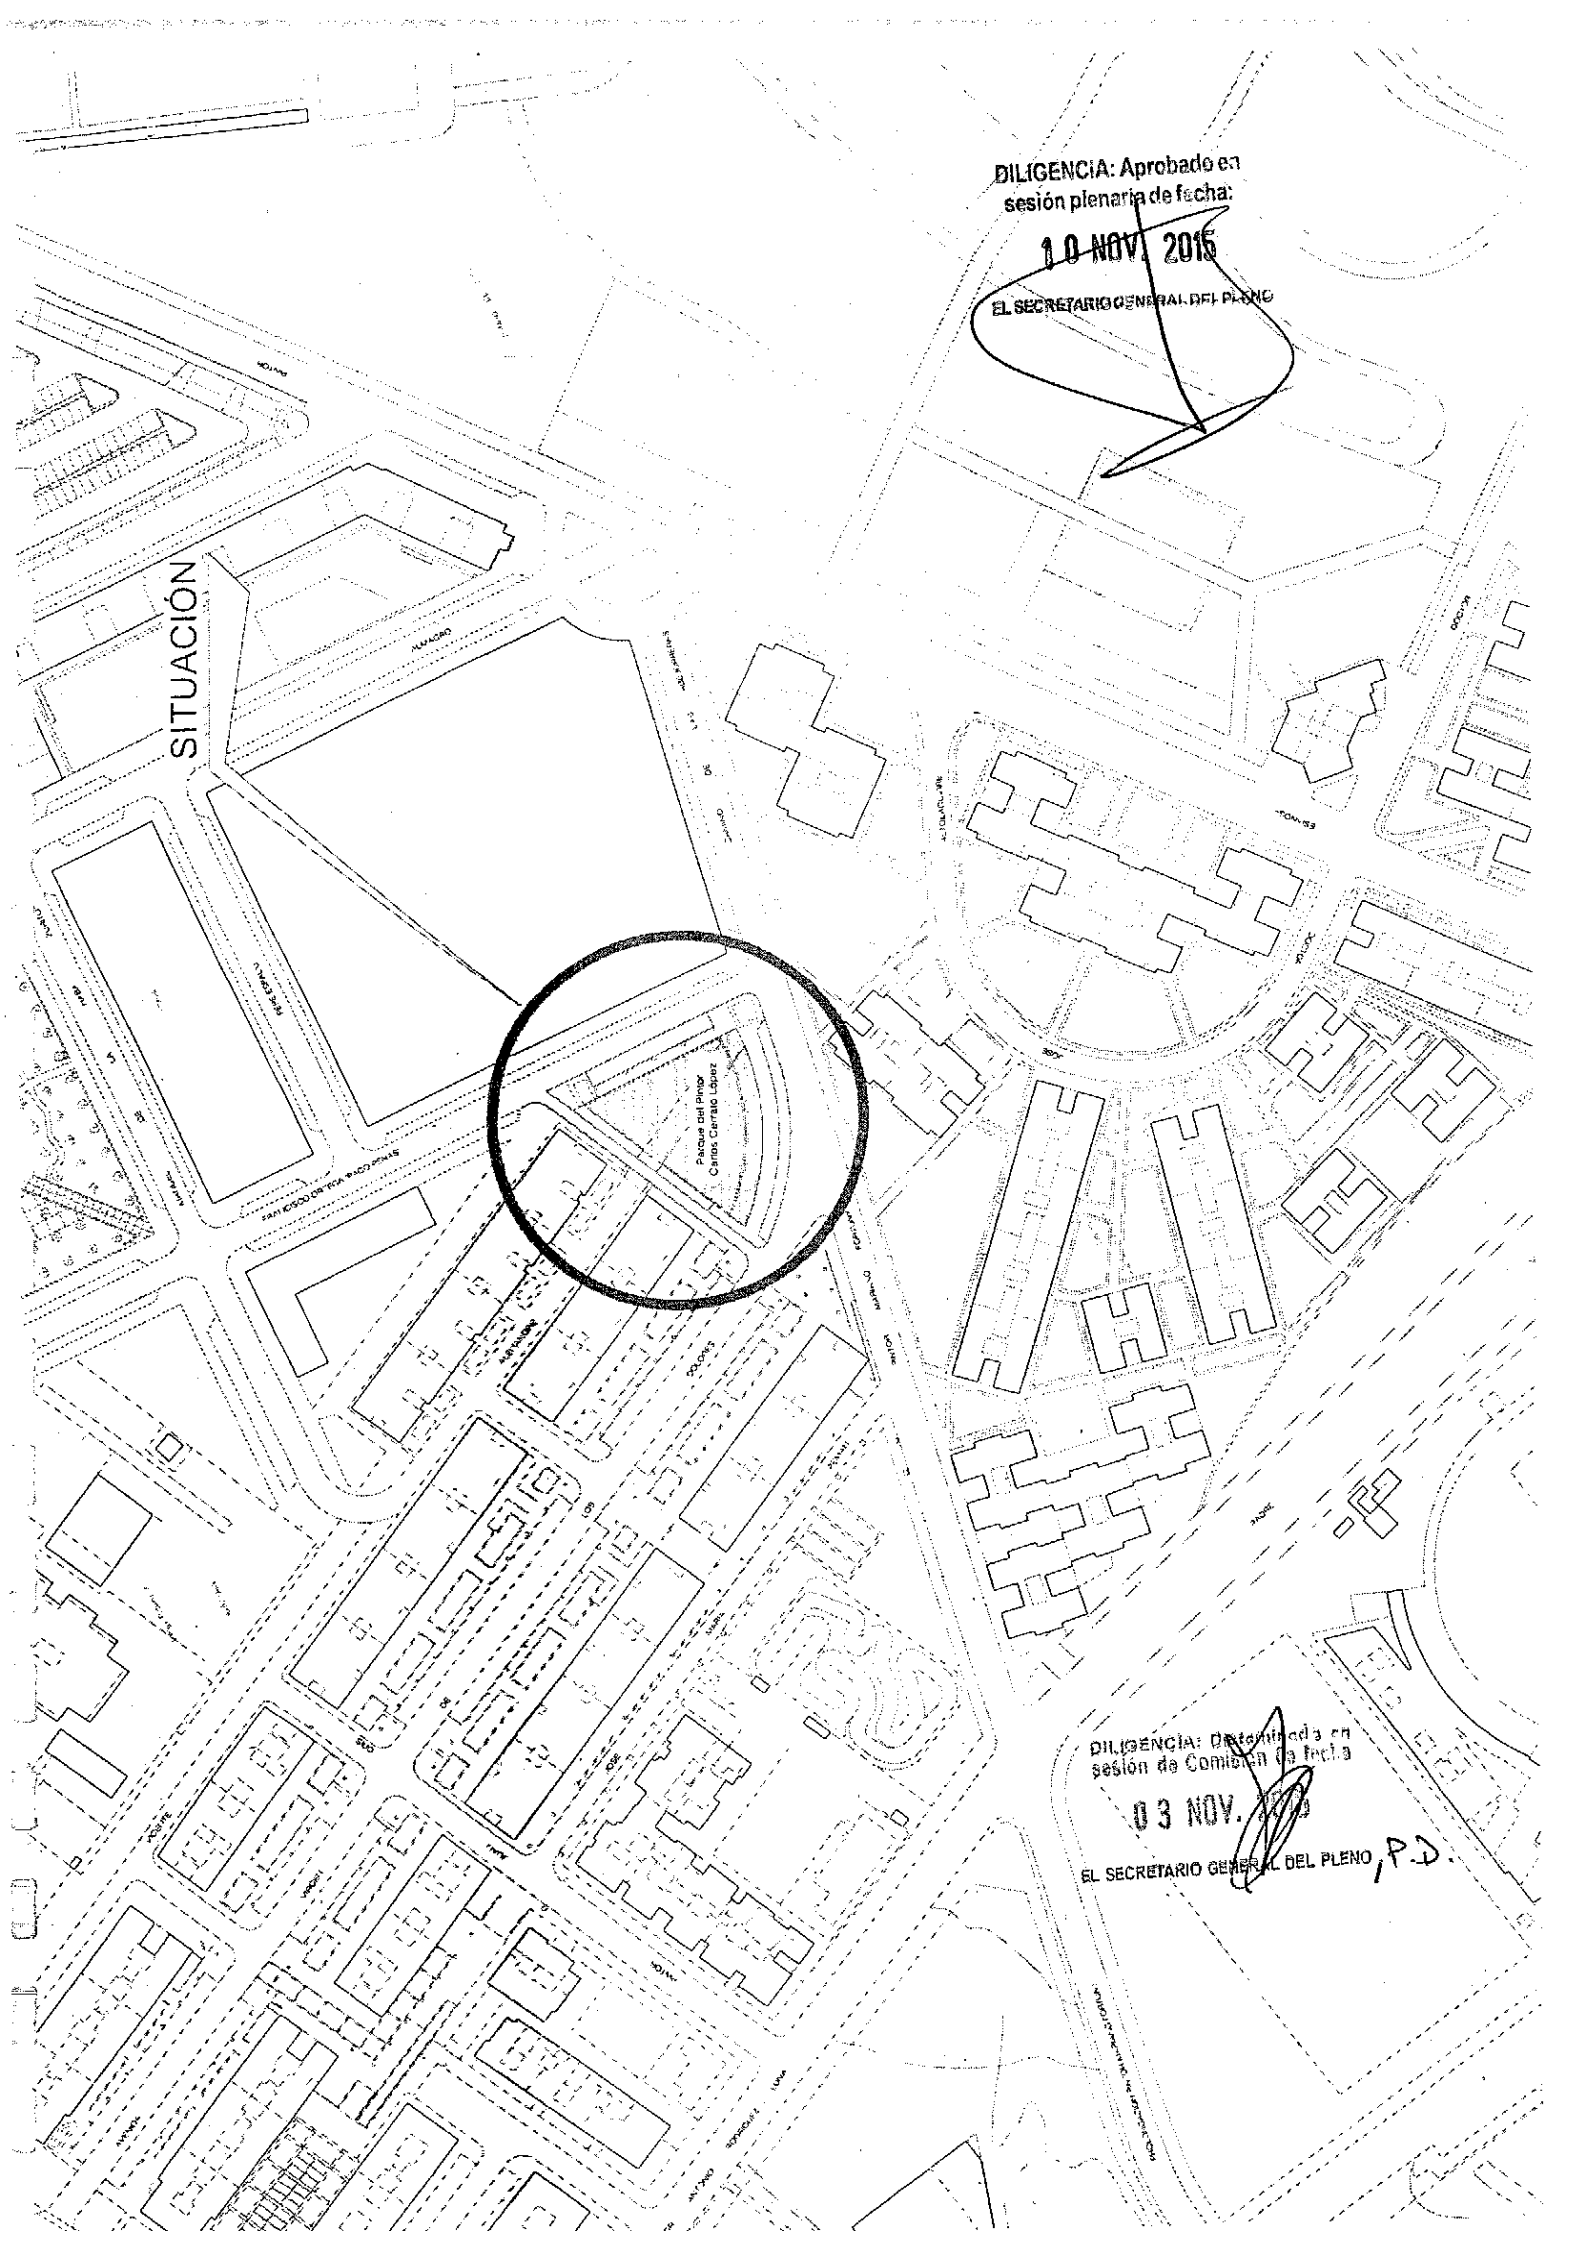

DILIGENCIA: Aprobado en sesión plenaria de fecha:

10 NOV. 2015

EL SECRETARIO GENERAL DEL PLENO

DILIGENCIA: Dictaminado en sesión de Comisión de fecha

03 NOV. 2015

EL SECRETARIO GENERAL DEL PLENO, P.D.

AYUNTAMIENTO
DE CORDOBA
DIRECCIÓN GENERAL DE HACIENDA
ÓRGANO DE GESTIÓN TRIBUTARIA

DILIGENCIA: Aprobado en sesión plenaria de fecha:
10 NOV. 2015
EL SECRETARIO GENERAL DEL PLENO

EXPEDIENTE DE MODIFICACIÓN DE ORDENANZAS FISCALES PARA 2016
PROPUESTA DE ASIGNACIÓN DE ORDEN FISCAL A CALLES DE NUEVA DENOMINACIÓN

		ORD_FIS_EMP	ORD_FIS_FAM
C_CALLE	645700		
T_VIA	PQUE		
CALLE	PINTOR CARLOS CERRATO LOPEZ	4	5
DDSS	1023		
ZHA			
COD_ENTIDAD	9401		
ENT_SING	CORDOBA		
NUCLEO	CORDOBA		
CALLE_ENTRA	PINTOR MARIANO FORTUNY		
CALLE_SAL	FRANCISCO ORTEGA "PACO PEÑAS"		
DIS_POS	14004		
COD_BARRIO	70360		
NOMBRE_DISTR	ZONA PONIENTE		
NOMBRE_BARRIO	PARQUE CRUZ CONDE - CORREGIDOR		
INFORMACIÓN CATASTRAL	NO		
CALLES COLINDANTES			
	PINTOR MARIANO FORTUNY	4	5
	FRANCISCO ORTEGA "PACO PEÑAS"	3	4
	AVDA. VIRGEN DE LOS DOLORES	3	4

Córdoba a 11 de septiembre de 2015
El Técnico del Órgano de Gestión Tributaria
Firma electrónica: Manuel Zafra Muñiz

DILIGENCIA: Dictaminada en sesión de Comisión de fecha
03 NOV. 2015
EL SECRETARIO GENERAL DEL PLENO, P.D.

Código Seguro de verificación:ESeGqvCP6HbD+FZOZNHNTQ==. Permite la verificación de la integridad de una copia de este documento electrónico en la dirección: https://adefa.ayuncordoba.es/verifirma2/
Este documento incorpora firma electrónica reconocida de acuerdo a la Ley 59/2003, de 19 de diciembre, de firma electrónica.

FIRMADO POR	Manuel Zafra Muñiz	FECHA	11/09/2015
ID. FIRMA	adefa155.ayuncordoba.org	PÁGINA	6/14

ESeGqvCP6HbD+FZOZNHNTQ==

00FF16

AYUNTAMIENTO DE CORDOBA

DILIGENCIA: Aprobado en sesión plenaria de fecha: 10 NOV. 2015
EL SECRETARIO GENERAL DEL PLENO

CERTIFICACIÓN DE ACUERDO

Referencia: Junta de Gobierno Local
Sesión: Ordinaria
Fecha: 8 de mayo de 2015

frdg

D. JOSÉ MIGUEL BEGINES PAREDES, TITULAR DEL ÓRGANO DE APOYO A LA JUNTA DE GOBIERNO LOCAL DEL EXCMO. AYUNTAMIENTO DE CÓRDOBA

CERTIFICO: Que la Junta de Gobierno Local, en sesión ordinaria celebrada el día ocho de mayo de dos mil quince, adoptó entre otros el siguiente acuerdo:

N.º 392/15.- GERENCIA DE URBANISMO.- 18. PROPUESTA DEL CONSEJO RECTOR DE LA GERENCIA MUNICIPAL DE URBANISMO, DE ASIGNACIÓN DE NOMBRE AL ESPACIO LIBRE PEATONAL SITO ENTRE LA AVDA. DE LAS OLLERÍAS Y LA PUERTA DEL COLODRO, COMO PLAZUELA DEL TENIENTE RAFAEL CARBONELL.-

Examinado el expediente tramitado al efecto; vistos y conocidos los informes obrantes en el mismo; y de conformidad con la Propuesta del Consejo Rector de la Gerencia Municipal de Urbanismo, aprobada por unanimidad en sesión de 29 de abril del presente año, la Junta de Gobierno Local acordó nominar el espacio libre peatonal situado entre la Avda. de los Ollerías y la Puerta del Colodro, junto al lateral del Convento de los Santos Mártires San Acisclo y Santa Victoria, conocido popularmente como el Convento del Colodro, como PLAZUELA DEL TENIENTE RAFAEL CARBONELL.-

Y para que conste, surta sus efectos donde corresponda y a reserva de lo dispuesto en el artículo doscientos seis del Reglamento de Organización, Funcionamiento y Régimen Jurídico de las Entidades Locales, expido la presente certificación de orden y el V.º B.º del Excmo. Sr. Alcalde-Presidente. Firmado en Córdoba, a catorce de mayo de dos mil quince.


V.º B.º
EL ALCALDE,

DILIGENCIA: Dictaminado en sesión de Comisión de fecha
03 NOV. 2015
EL SECRETARIO GENERAL DEL PLENO, P.D.

Código Seguro de verificación:tERQgs8dxJ4ytqS8Ya64MQ==. Permite la verificación de la integridad de una copia de este documento electrónico en la dirección: https://adela.ayuncordoba.es/verifirmav2/
Este documento incorpora firma electrónica reconocida de acuerdo a la Ley 59/2003, de 19 de diciembre, de firma electrónica.

FIRMADO POR	Jose Antonio Nieto Ballesteros	FECHA	14/05/2015
	Jose Miguel Begines Paredes	PÁGINA	1/1
ID. FIRMA	adela155.ayuncordoba.org tERQgs8dxJ4ytqS8Ya64MQ==		

tERQgs8dxJ4ytqS8Ya64MQ==

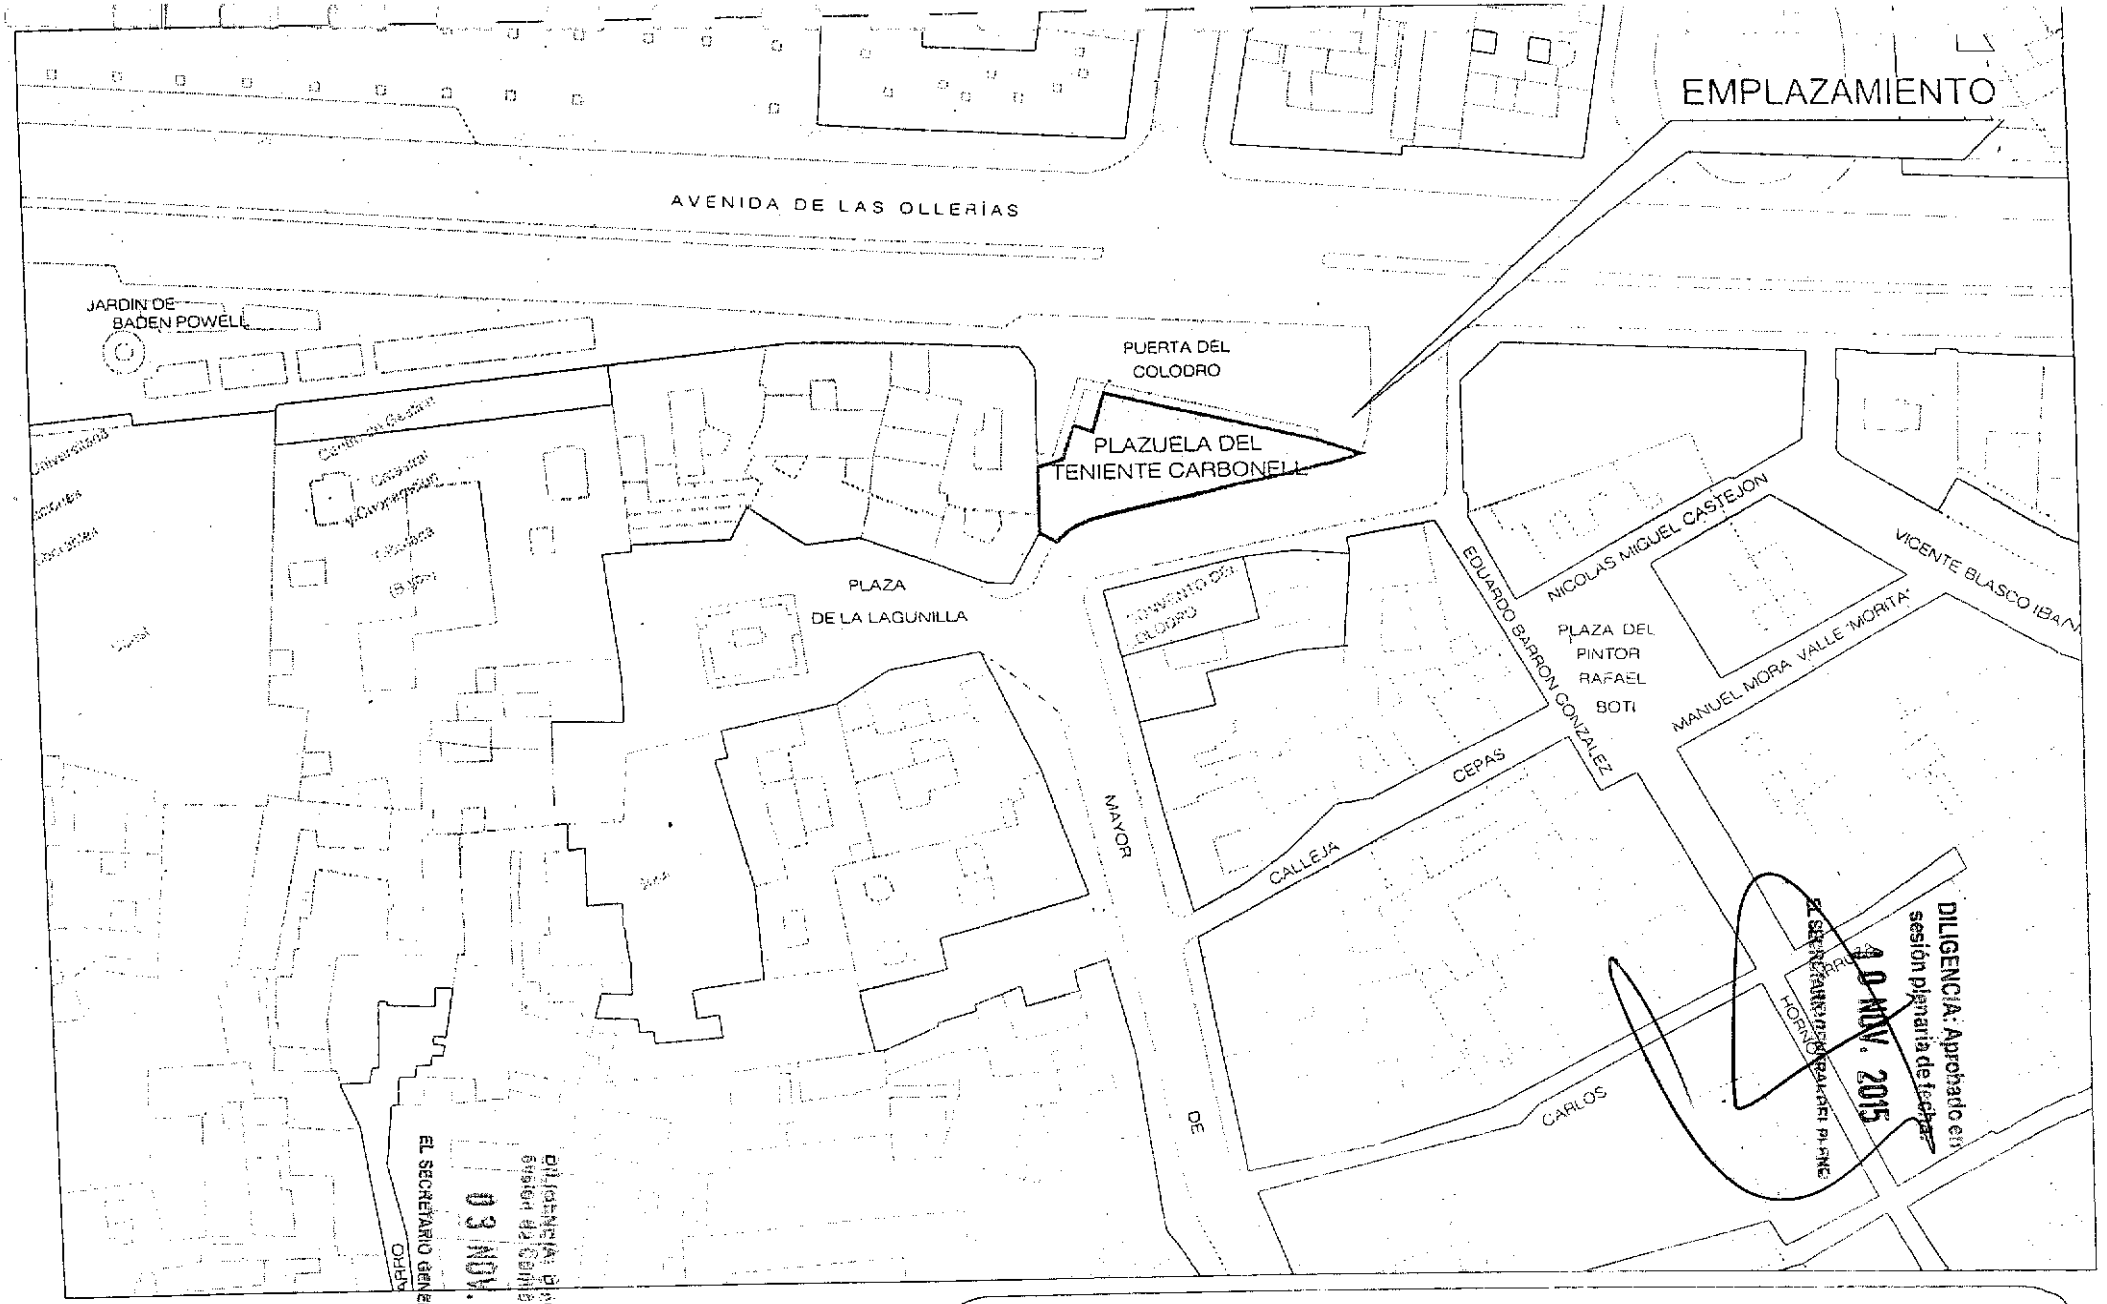

gmu

NOMBRE PROPUESTO	PLAZUELA DEL TENIENTE CARBONELL
EXPTE. 3.2.2/15/2013	PLANO EMPLAZAMIENTO
SERV. INSPECCIÓN URBANÍSTICA	Numero 3
OFICINA DE VIA PUBLICA	Abril de 2015

AYUNTAMIENTO
DE CORDOBA
DIRECCIÓN GENERAL DE HACIENDA
ÓRGANO DE GESTIÓN TRIBUTARIA

DILIGENCIA: Aprobado en sesión plenaria de fecha:
10 NOV. 2015
EL SECRETARIO GENERAL DEL PLENO

EXPEDIENTE DE MODIFICACIÓN DE ORDENANZAS FISCALES PARA 2016
PROPUESTA DE ASIGNACIÓN DE ORDEN FISCAL A CALLES DE NUEVA DENOMINACIÓN

		ORD_FIS_E MP	ORD_FIS_F AM
C_CALLE	831700		
T_VIA	PLAZA		
CALLE	TENIENTE RAFAEL CARBONELL	7	4
DDSS	128		
ZHA	X		
COD_ENTIDAD	9401		
ENT_SING	CORDOBA		
NUCLEO	CORDOBA		
CALLE_ENTRA	AVDA. DE LAS OLLERIAS		
CALLE_SAL	PUERTA DEL COLODRO		
DIS_POS	14001		
COD_BARRIO	12460		
NOMBRE_DISTR	ZONA CENTRO HISTORICO: AJARQUIA		
NOMBRE_BARRIO	SANTA MARINA		
INFORMACIÓN CATASTRAL	NO		
CALLES COLINDANTES			
	AVDA. DE LAS OLLERIAS	1	3
	PUERTA DEL COLODRO	7	3
	MAYOR DE SANTA MARINA	5	4
	EDUARDO BARRÓN GONZALEZ	5	4

Córdoba a 11 de septiembre de 2015
El Técnico del Órgano de Gestión Tributaria
Firma electrónica: Manuel Zafra Muñiz

DILIGENCIA: Ratificado en sesión de Comisión de fecha
03 NOV. 2015
EL SECRETARIO GENERAL DEL PLENO, P. D.

Código Seguro de verificación: ESeGqvCP6HbD+FZO2NHNTQ==. Permite la verificación de la integridad de una copia de este documento electrónico en la dirección: https://adela.ayuncordoba.es/verifirmav2/
Este documento incorpora firma electrónica reconocida de acuerdo a la Ley 59/2003, de 19 de diciembre, de firma electrónica.

FIRMADO POR	Manuel Zafra Muñiz	FECHA	11/09/2015
ID. FIRMA	adela155.ayuncordoba.org ESeGqvCP6HbD+FZO2NHNTQ==	PÁGINA	7/14

ESeGqvCP6HbD+FZO2NHNTQ==

00FF16

AYUNTAMIENTO DE CORDOBA

DILIGENCIA: Aprobado en sesión plenaria de fecha: 10 NOV. 2015 EL SECRETARIO GENERAL DEL PLENO

CERTIFICACIÓN DE ACUERDO

Referencia: **Junta de Gobierno Local**
Sesión: **Ordinaria**
Fecha: **8 de mayo de 2015**

frdg

D. JOSÉ MIGUEL BEGINES PAREDES, TITULAR DEL ÓRGANO DE APOYO A LA JUNTA DE GOBIERNO LOCAL DEL EXCMO. AYUNTAMIENTO DE CÓRDOBA

CERTIFICO: Que la Junta de Gobierno Local, en sesión ordinaria celebrada el día ocho de mayo de dos mil quince, adoptó entre otros el siguiente acuerdo:

N.º 391/15.- GERENCIA DE URBANISMO.- 17. PROPUESTA DEL CONSEJO RECTOR DE LA GERENCIA MUNICIPAL DE URBANISMO, DE ASIGNACIÓN DE NOMBRE A PASAJE PEATONAL, QUE SIRVE DE PASARELA Y CONECTA LA AVDA. VÍA AUGUSTA CON LA AVDA. DE AMÉRICA, COMO PASAJE DE LOS TETRARCAS.-

Examinado el expediente tramitado al efecto; vistos y conocidos los informes obrantes en el mismo; y de conformidad con la Propuesta del Consejo Rector de la Gerencia Municipal de Urbanismo, aprobada por unanimidad en sesión de 29 de abril del presente año; la Junta de Gobierno Local acordó nominar el pasaje peatonal, que sirve de pasarela y sobrevuela la vía del ferrocarril, hacia la parte final de los andenes de la estación y el enclave arqueológico de Cercadilla, donde se encuentra el yacimiento del Palacio Romano del Emperador Maximiliano, conectando la Avda. Vía Augusta con la Avda. de América, como PASAJE DE LOS TETRARCAS.-

Y para que conste, surta sus efectos donde corresponda y a reserva de lo dispuesto en el artículo doscientos seis del Reglamento de Organización, Funcionamiento y Régimen Jurídico de las Entidades Locales, expido la presente certificación de orden y el V.º B.º del Excmo. Sr. Alcalde-Presidente. Firmado en Córdoba, a catorce de mayo de dos mil quince.


V.º B.º
EL ALCALDE,

DILIGENCIA: Dictaminado en sesión de Comisión de fecha 03 NOV. 2015
EL SECRETARIO GENERAL DEL PLENO, P.D.

Código Seguro de verificación: 77JMNctNVcH+gXyzD2L7sw==. Permite la verificación de la integridad de una copia de este documento electrónico en la dirección: https://adela.ayuncordoba.es/verifirmav2/
Este documento incorpora firma electrónica reconocida de acuerdo a la Ley 59/2003, de 19 de diciembre, de firma electrónica.

FIRMADO POR	Jose Antonio Nieto Ballesteros	FECHA	14/05/2015
	Jose Miguel Begines Paredes		
ID. FIRMA	adela155.ayuncordoba.org 77JMNctNVcH+gXyzD2L7sw==	PÁGINA	1/1

77JMNctNVcH+gXyzD2L7sw==

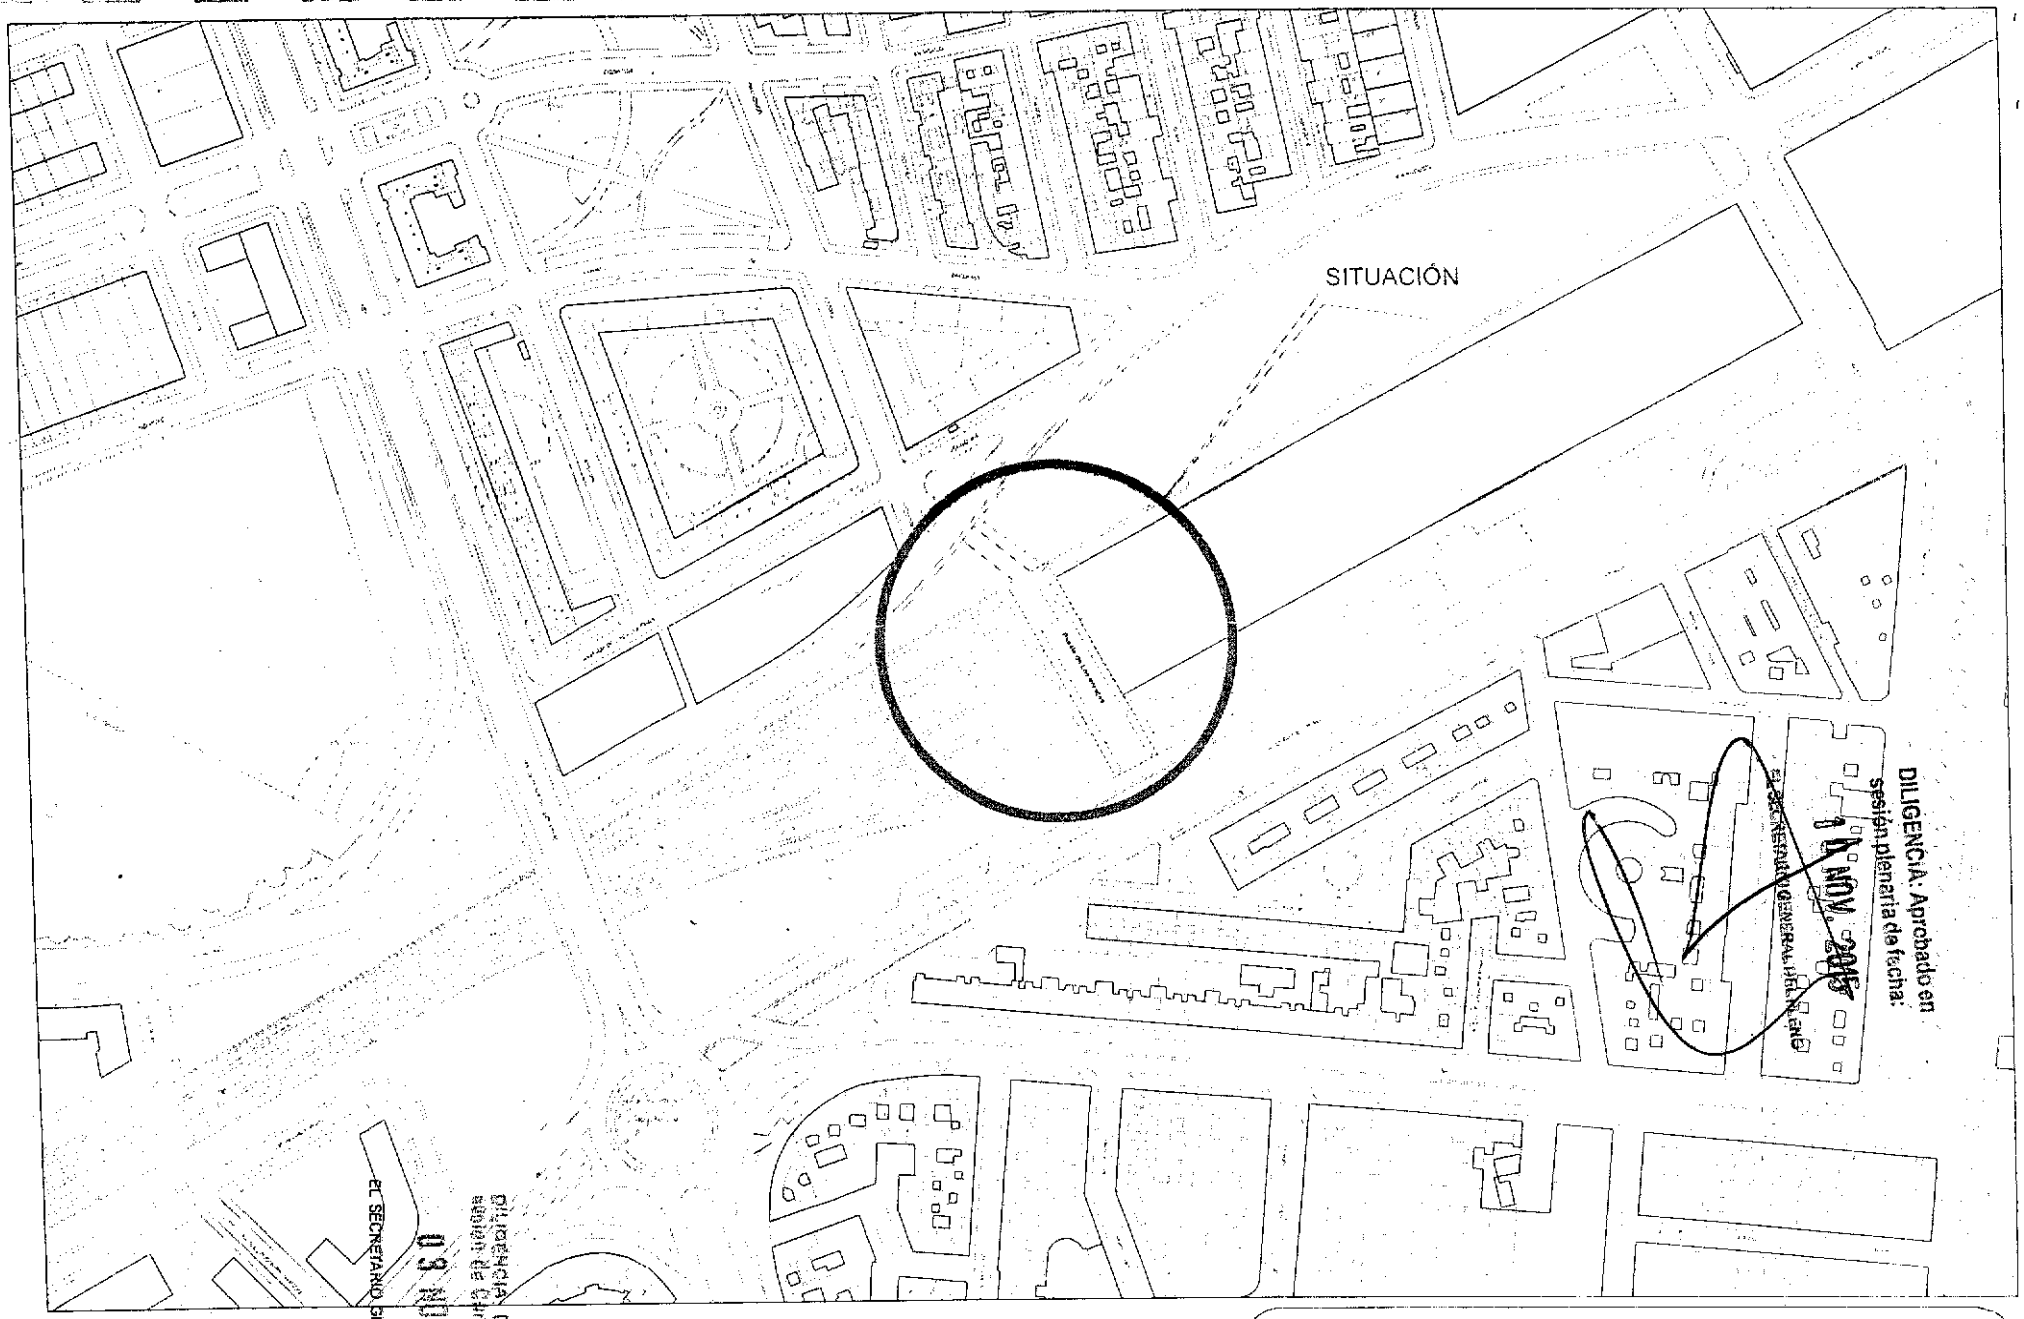

DILIGENCIA: Aprobado en sesión plenaria de fecha: 19 NOV 2015

EL SECRETARIO GENERAL DEL PLENO

gmu

NOMBRE PROPUESTO	PASAJE DE LOS TETRARCAS
EXPTE 3.2.2/18/2013	PLANO SITUACIÓN
SERV. INSPECCIÓN URBANÍSTICA	Número 1
OFICINA DE VÍA PÚBLICA	Fecha: Abril de 2015 — Escala: 1:2000

DILIGENCIA: Aprobado en sesión plenaria de fecha:

10 NOV. 2015

EL SECRETARIO GENERAL DEL PLENO

AYUNTAMIENTO DE CORDOBA

DIRECCIÓN GENERAL DE HACIENDA
ÓRGANO DE GESTIÓN TRIBUTARIA

EXPEDIENTE DE MODIFICACIÓN DE ORDENANZAS FISCALES PARA 2016
PROPUESTA DE ASIGNACIÓN DE ORDEN FISCAL A CALLES DE NUEVA DENOMINACIÓN

		ORD_FIS_EMP	ORD_FIS_FAM
C_CALLE	834700		
T_VIA	PSAJE		
CALLE	TETRARCAS, DE LOS	3	3
DDSS	611		
ZHA			
COD_ENTIDAD	9401		
ENT_SING	CORDOBA		
NUCLEO	CORDOBA		
CALLE_ENTRA	VIA AUGUSTA		
CALLE_SAL	AVDA. AMERICA		
DIS_POS	14011		
COD_BARRIO	60270		
NOMBRE_DISTR	ZONA NOROESTE		
NOMBRE_BARRIO	MARGARITAS / COLONIA DE LA PAZ		
INFORMACIÓN CATASTRAL	NO		
CALLES COLINDANTES		3	3
	VIA AUGUSTA	1	2
	AVDA. AMERICA		

Córdoba a 11 de septiembre de 2015
El Técnico del Órgano de Gestión Tributaria
Firma electrónica: Manuel Zafra Muñiz

DILIGENCIA: Dictaminada en sesión de Comisión de fecha

03 NOV. 2015

EL SECRETARIO GENERAL DEL PLENO P.D

Código Seguro de verificación:ESeGqvCP6HbD+FZOZNHN7Q==. Permite la verificación de la integridad de una copia de este documento electrónico en la dirección: https://adela.ayuncordoba.es/verifirma/v2/
Este documento incorpora firma electrónica reconocida de acuerdo a la Ley 59/2003, de 19 de diciembre, de firma electrónica.

FIRMADO POR	Manuel Zafra Muñiz	FECHA	11/09/2015
ID. FIRMA	adela155.ayuncordoba.org ESeGqvCP6HbD+FZOZNHN7Q==	PÁGINA	8/14

ESeGqvCP6HbD+FZOZNHN7Q==

AYUNTAMIENTO DE CORDOBA

DILIGENCIA: Aprobado en sesión plenaria de fecha: 10 NOV. 2015 EL SECRETARIO GENERAL DEL PLENO

CERTIFICACIÓN DE ACUERDO

Referencia: Junta de Gobierno Local
Sesión: Ordinaria
Fecha: 8 de mayo de 2015

frdg

D. JOSÉ MIGUEL BEGINES PAREDES, TITULAR DEL ÓRGANO DE APOYO A LA JUNTA DE GOBIERNO LOCAL DEL EXCMO. AYUNTAMIENTO DE CÓRDOBA

CERTIFICO: Que la Junta de Gobierno Local, en sesión ordinaria celebrada el día ocho de mayo de dos mil quince, adoptó entre otros el siguiente acuerdo:

N.º 389/15.- GERENCIA DE URBANISMO.- 15. PROPUESTA DEL CONSEJO RECTOR DE LA GERENCIA MUNICIPAL DE URBANISMO, DE ASIGNACIÓN DE NOMBRE A ZONA VERDE SITUADA ENTRE LAS CALLES HUERTA DEL RECUERO, HISTORIADOR DOZY, FERNANDO AMOR Y MAYOR Y FRANCISCO AZORÍN IZQUIERDO, COMO JARDINES DE LA PAZ.-

Examinado el expediente tramitado al efecto: vistos y conocidos los informes obrantes en el mismo; y de conformidad con la Propuesta del Consejo Rector de la Gerencia Municipal de Urbanismo, aprobada por unanimidad en sesión de 29 de abril del presente año, la Junta de Gobierno Local acordó nominar el espacio público, destinado a zona verde, situado entre las calles Huerta del Recuero, historiador Dozy, Fernando Amor y Mayor y Francisco Azorín Izquierdo, como "JARDINES DE LA PAZ".-

Y para que conste, surta sus efectos donde corresponda y a reserva de lo dispuesto en el artículo doscientos seis del Reglamento de Organización, Funcionamiento y Régimen Jurídico de las Entidades Locales, expido la presente certificación de orden y el V.º B.º del Excmo. Sr. Alcalde-Presidente. Firmado en Córdoba, a catorce de mayo de dos mil quince.


V.º B.º
EL ALCALDE,

DILIGENCIA: Dictaminada en sesión de Comisión de fecha 03 NOV. 2015 EL SECRETARIO GENERAL DEL PLENO P.D.

Código Seguro de verificación:cvO4h79eu3MAnM6qdfQmxw==. Permite la verificación de la integridad de una copia de este documento electrónico en la dirección: https://adela.ayuncordoba.es/verifirmav2/
Este documento incorpora firma electrónica reconocida de acuerdo a la Ley 59/2003, de 19 de diciembre, de firma electrónica.

FIRMADO POR	Jose Antonio Nieto Ballesteros	FECHA	14/05/2015
	Jose Miguel Begines Paredes		
ID. FIRMA	adela155.ayuncordoba.org cvO4h79eu3MAnM6qdfQmxw==	PAGINA	1/1

cvO4h79eu3MAnM6qdfQmxw==

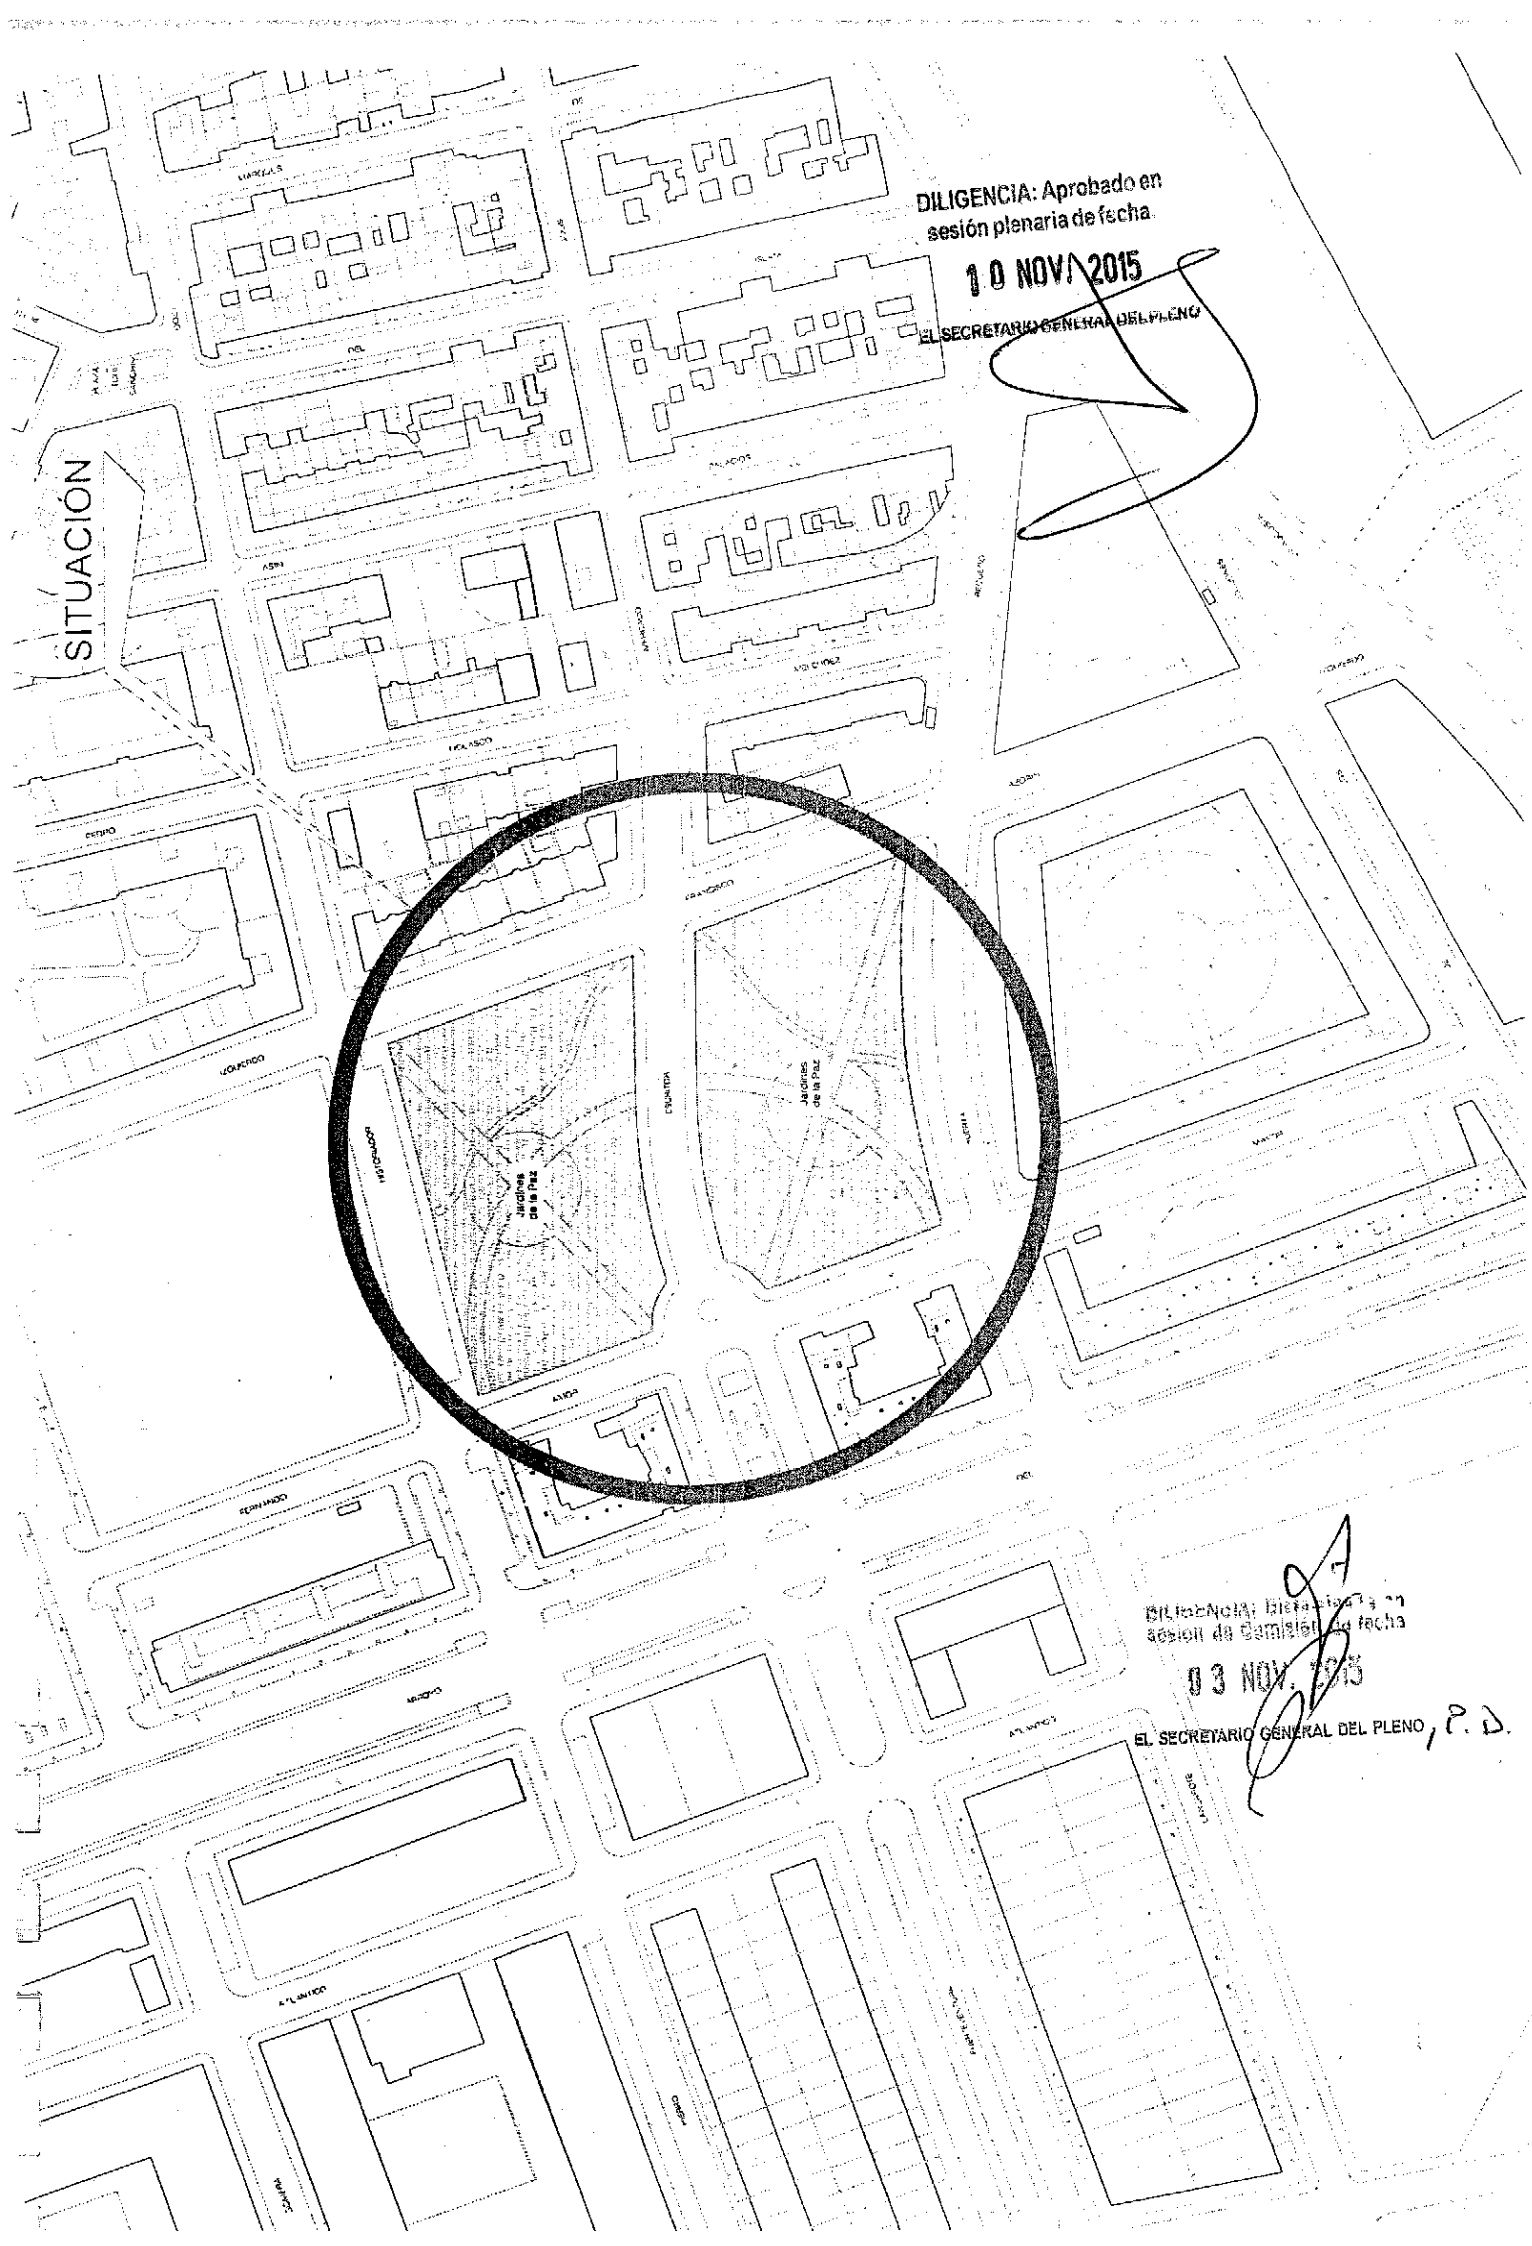

DILIGENCIA: Aprobado en sesión plenaria de fecha


10 NOV. 2015

EL SECRETARIO GENERAL DEL PLENO

DILIGENCIA: Aprobado en sesión de Comisión de fecha

03 NOV. 2015

EL SECRETARIO GENERAL DEL PLENO, P. D.

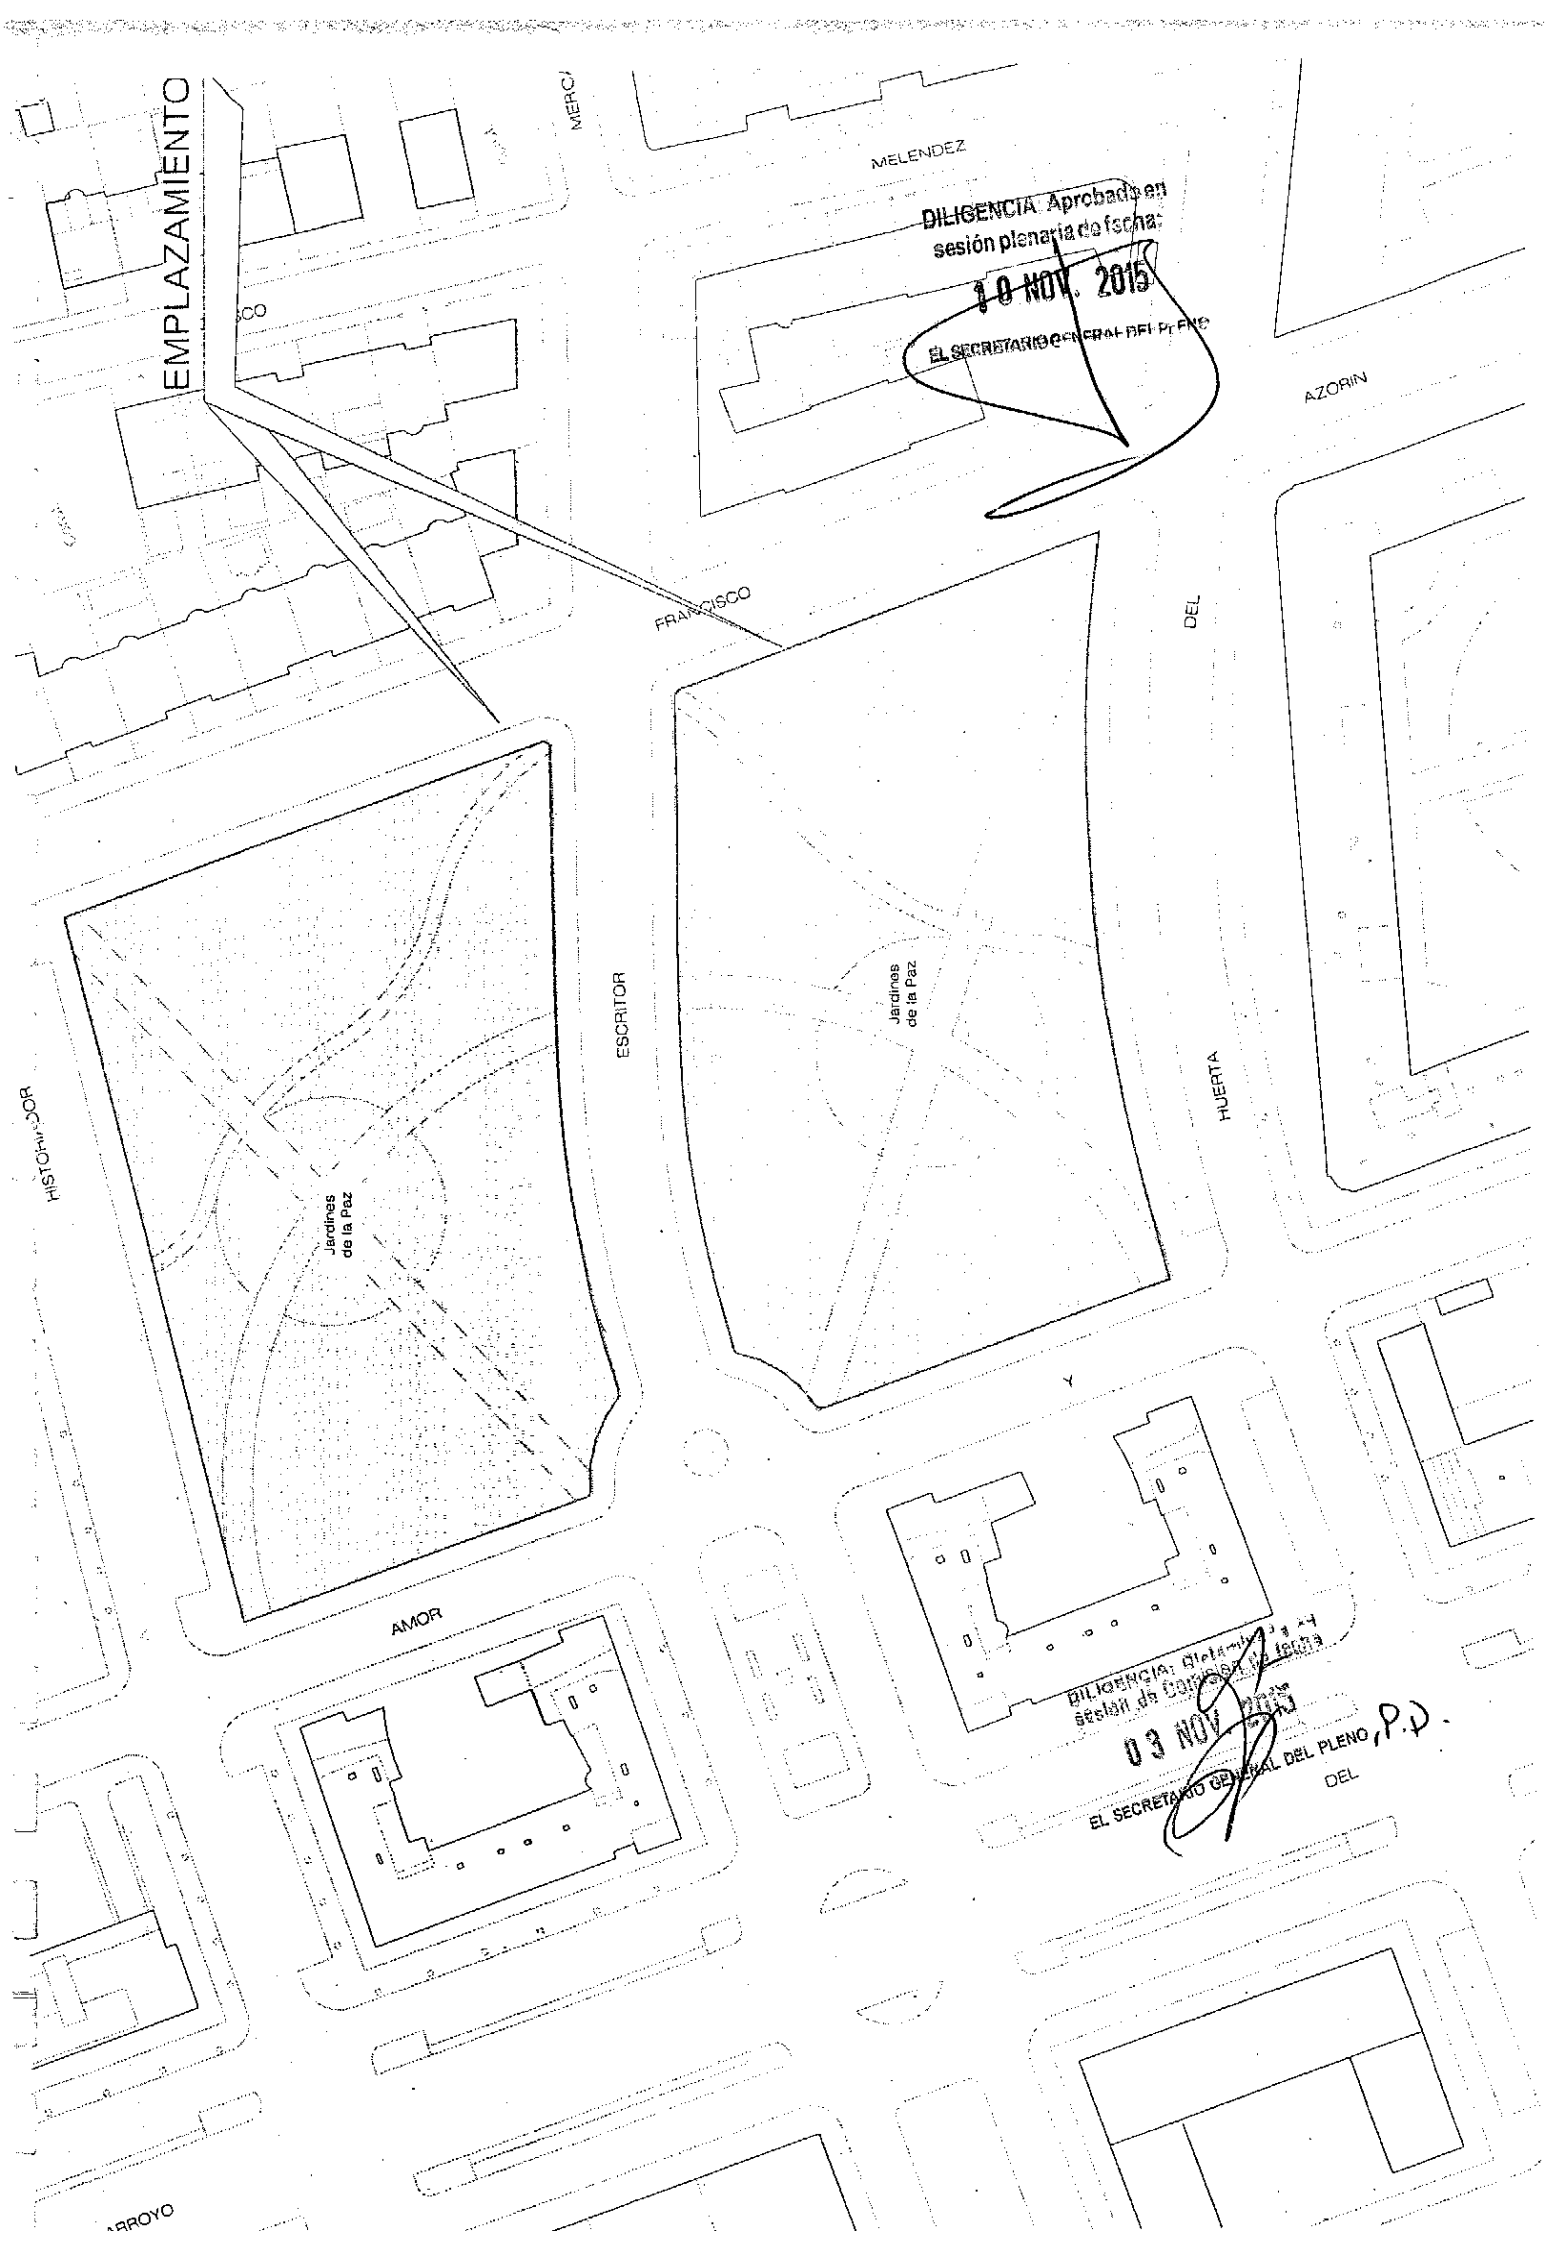
EMPLAZAMIENTO
MELENDEZ
AZORIN
FRANCISCO
ESCRITOR
HUERTA
DEL
AMOR
Jardines de la Paz
Jardines de la Paz
DILIGENCIA: Aprobado en sesión plenaria de fecha:
10 NOV. 2015
EL SECRETARIO GENERAL DEL PLENO
DILIGENCIA: Aprobado en sesión de Comisión de fecha:
03 NOV. 2015
EL SECRETARIO GENERAL DEL PLENO, P.D.

AYUNTAMIENTO DE CORDOBA

DIRECCIÓN GENERAL DE HACIENDA
ÓRGANO DE GESTIÓN TRIBUTARIA

DILIGENCIA: Aprobado en sesión plenaria de fecha
10 NOV. 2015
EL SECRETARIO GENERAL DEL PLENO

EXPEDIENTE DE MODIFICACIÓN DE ORDENANZAS FISCALES PARA 2016
PROPUESTA DE ASIGNACIÓN DE ORDEN FISCAL A CALLES DE NUEVA DENOMINACIÓN

		ORD_FIS_EMP	ORD_FIS_FAM
C_CALLE	PENDIENTE C.P.D.		
T_VIA	JDIN		
CALLE	JARDINES DE LA PAZ	5	5
DDSS	O611		
ZHA			
COD_ENTIDAD	9401		
ENT_SING	CORDOBA		
NUCLEO	CORDOBA		
CALLE_ENTRA	HISTORIADOR DOZY		
CALLE_SAL	HUERTA DEL RECUERO		
DIS_POS	14011		
COD_BARRIO	60630		
NOMBRE_DISTR	ZONA NOROESTE		
NOMBRE_BARRIO	MARGARITAS / COLONIA DE LA PAZ		
INFORMACIÓN CATASTRAL	NO		
CALLES COLINDANTES			
	HUERTA DEL RECUERO	5	3
	HISTORIADOR DOZY	5	5
	ESCRITOR MERCADO SOLIS	5	4
	FERNANDO AMOR Y MAYOR	5	3
	FRANCISCO AZORIN IZQUIERDO	5	5

Córdoba a 11 de septiembre de 2015
El Técnico del Órgano de Gestión Tributaria
Firma electrónica: Manuel Zafra Muñiz

DILIGENCIA: Dictaminado en sesión de Comisión de fecha
02 NOV. 2015
EL SECRETARIO GENERAL DEL PLENO, P. D.

Código Seguro de verificación:ESeGqvCP6HbD+F2OZNRNZQ==. Permite la verificación de la integridad de una copia de este documento electrónico en la dirección: https://adefa.ayuncordoba.es/verifirmav2/
Este documento incorpora firma electrónica reconocida de acuerdo a la Ley 59/2003, de 19 de diciembre, de firma electrónica.

FIRMADO POR	Manuel Zafra Muñiz	FECHA	11/09/2015
ID. FIRMA	adefa155.ayuncordoba.org	PÁGINA	9/14

ESeGqvCP6HbD+F2OZNRNZQ==

AYUNTAMIENTO DE CORDOBA

DILIGENCIA: Aprobado en sesión plenaria de fecha: 10 NOV. 2015 EL SECRETARIO GENERAL DEL PLENO

CERTIFICACIÓN DE ACUERDO

Referencia. Junta de Gobierno Local
Sesión. Ordinaria
Fecha. 8 de mayo de 2015

frdg

D. JOSÉ MIGUEL BEGINES PAREDES, TITULAR DEL ÓRGANO DE APOYO A LA JUNTA DE GOBIERNO LOCAL DEL EXCMO. AYUNTAMIENTO DE CÓRDOBA

CERTIFICO: Que la Junta de Gobierno Local, en sesión ordinaria celebrada el día ocho de mayo de dos mil quince, adoptó entre otros el siguiente acuerdo:

N.º 387/15.- GERENCIA DE URBANISMO.- 13. PROPUESTA DEL CONSEJO RECTOR DE LA GERENCIA MUNICIPAL DE URBANISMO, DE ASIGNACIÓN DE NOMBRE A ZONA VERDE SITUADA ENTRE LAS CALLES FRANCISCO ORTEGA "PACO PEÑAS", MANUEL DE LA HABA "ZURITO", NARANJAL DE ALMAGRO Y ESCRITORA GLORIA FUERTES, COMO PARQUE DE LAS GENERACIONES.-

Examinado el expediente tramitado al efecto; vistos y conocidos los informes obrantes en el mismo; y de conformidad con la Propuesta del Consejo Rector de la Gerencia Municipal de Urbanismo, aprobada por unanimidad en sesión de 29 de abril del presente año, la Junta de Gobierno Local acordó nominar el espacio destinado a zona verde, situado entre las calles Francisco Ortega "Paco Peñas", Manuel de la Haba "Zurito", naranjal de Almagro y Escritora Gloria Fuertes, como PARQUE DE LAS GENERACIONES.-

Y para que conste, surta sus efectos donde corresponda y a reserva de lo dispuesto en el artículo doscientos seis del Reglamento de Organización, Funcionamiento y Régimen Jurídico de las Entidades Locales, expido la presente certificación de orden y el V.º B.º del Excmo. Sr. Alcalde-Presidente. Firmado en Córdoba, a catorce de mayo de dos mil quince.


V.º B.º
EL ALCALDE,

DILIGENCIA: Dictaminada en sesión de Comisión de fecha 03 NOV. 2015 EL SECRETARIO GENERAL DEL PLENO P.D.

Código Seguro de verificación: F3HLi+1LCdd5uwfuKIhKbvw==. Permite la verificación de la integridad de una copia de este documento electrónico en la dirección: https://adela.ayuncordoba.es/verifirmav2/
Este documento incorpora firma electrónica reconocida de acuerdo a la Ley 59/2003, de 19 de diciembre, de firma electrónica.

FIRMADO POR	Jose Antonio Nieto Ballesteros	FECHA	14/05/2015
	Jose Miguel Begines Paredes		
ID. FIRMA	adela155.ayuncordoba.org F3HLi+1LCdd5uwfuKIhKbvw==	PAGINA	1/1

F3HLi+1LCdd5uwfuKIhKbvw==

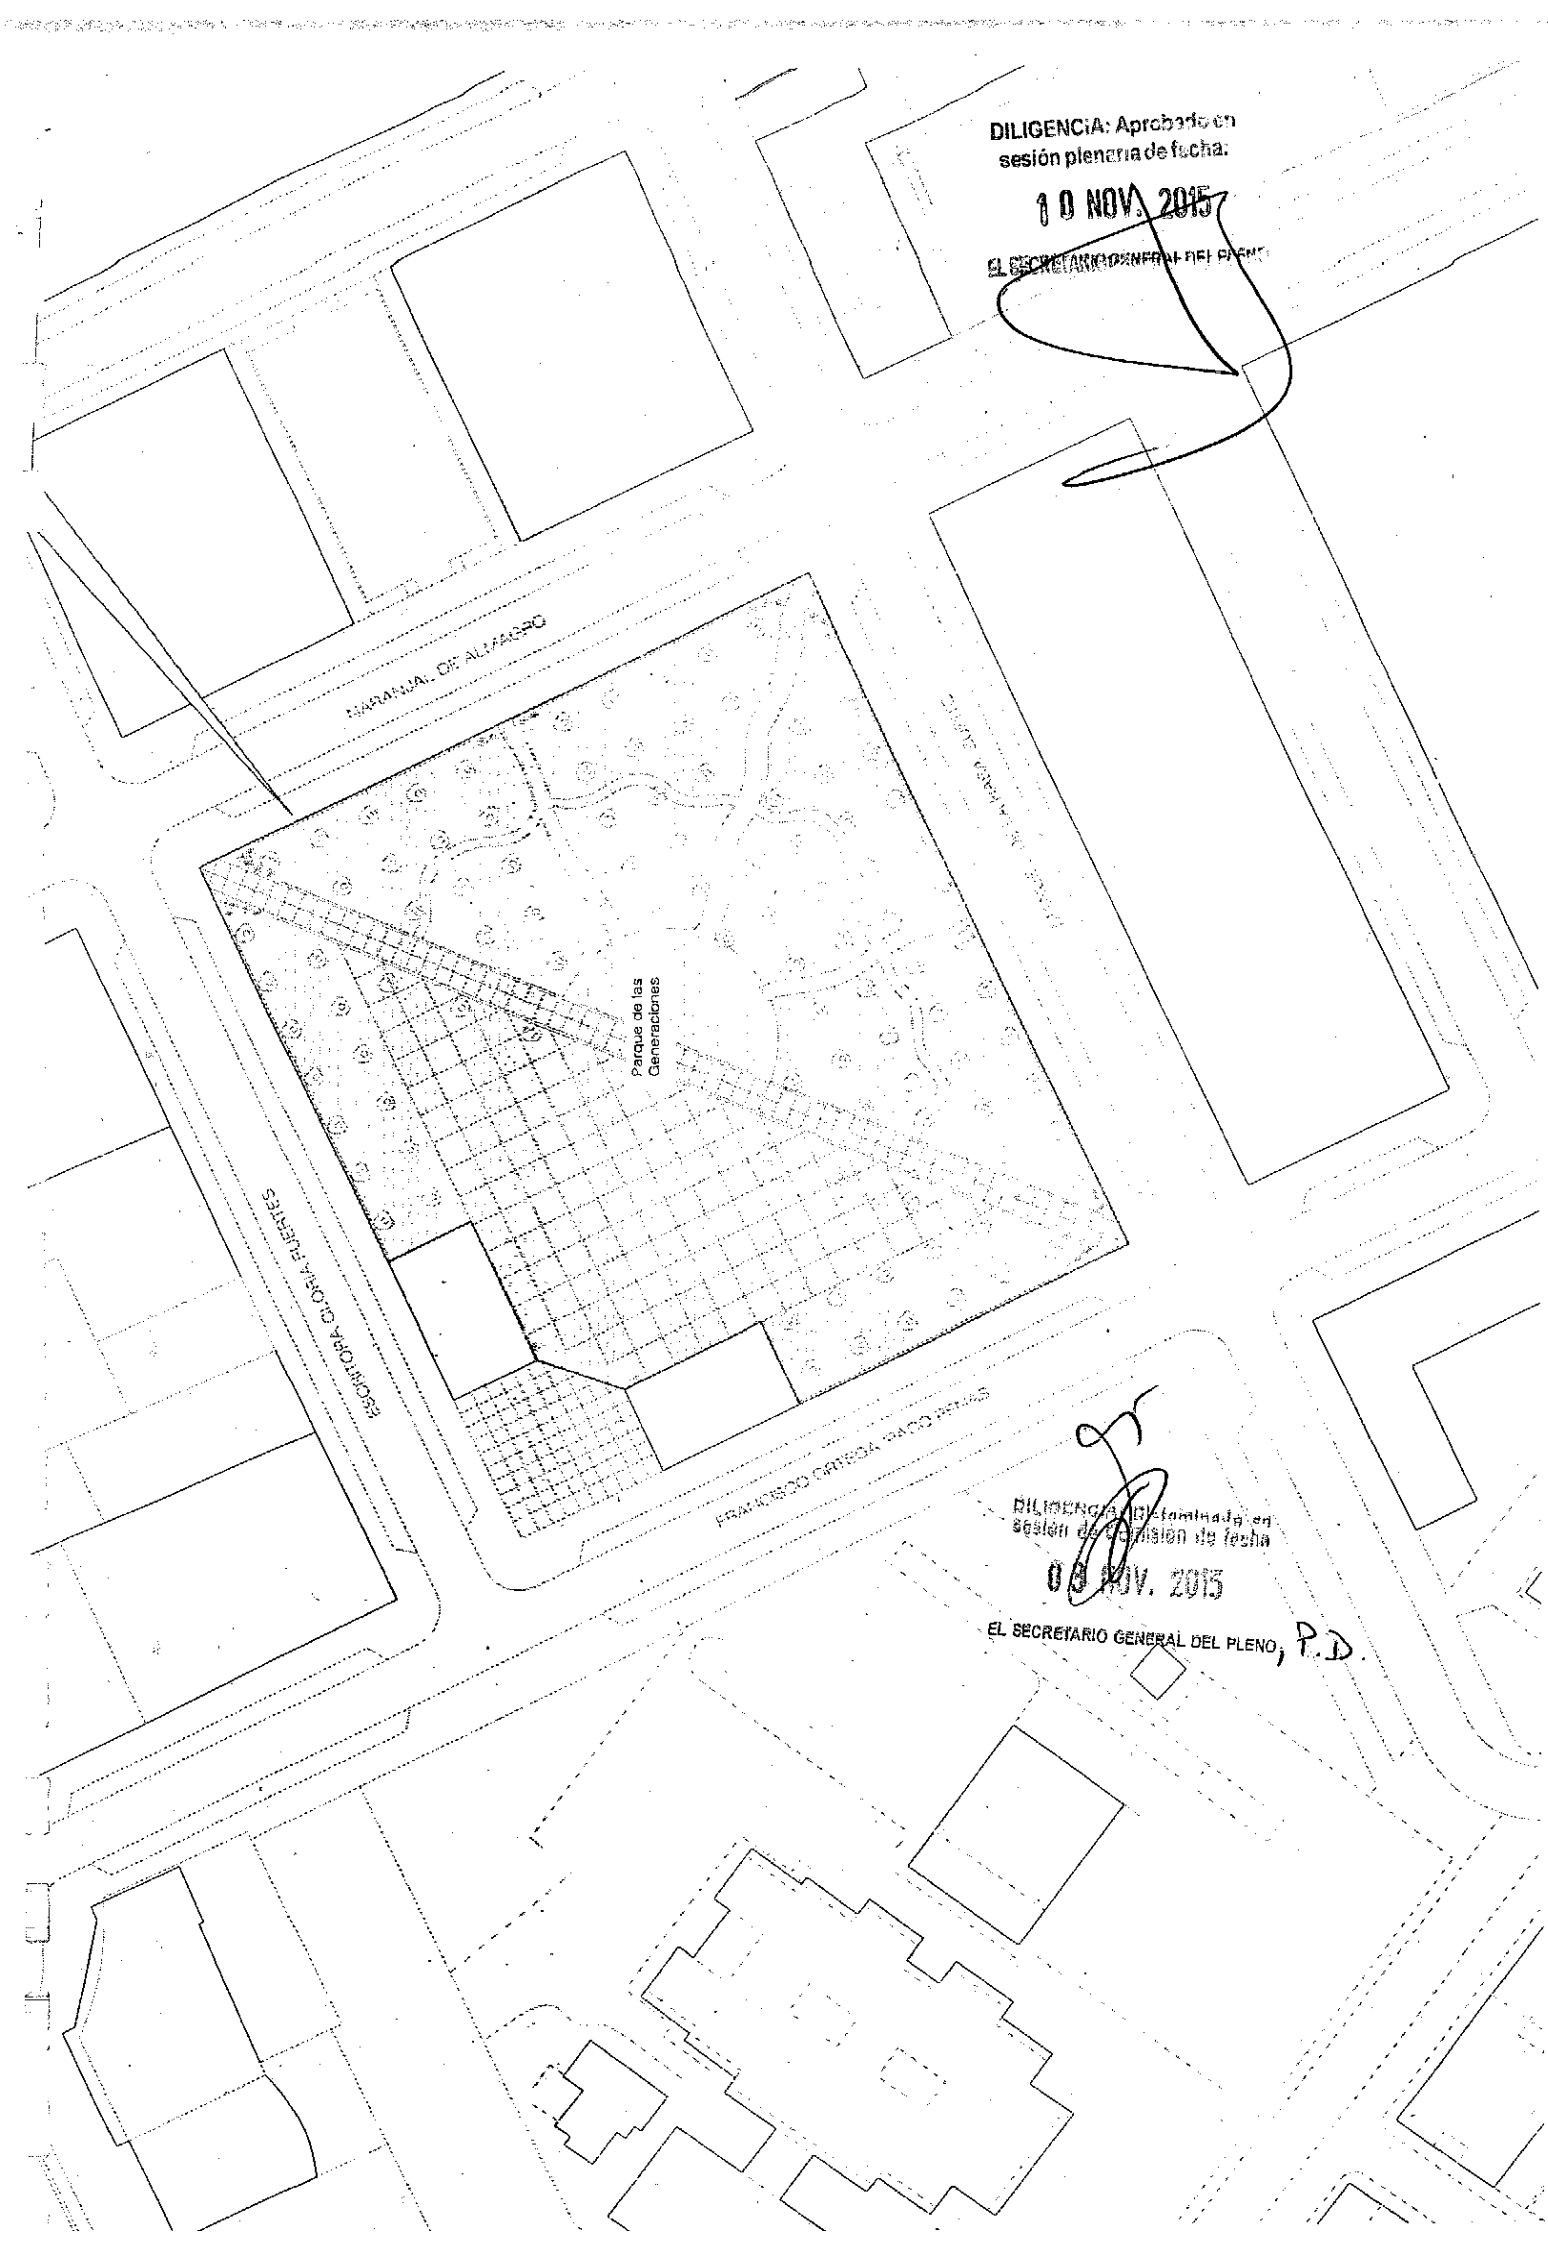

DILIGENCIA: Aprobado en sesión plenaria de fecha:


10 NOV. 2015

EL SECRETARIO GENERAL DEL PLENO

DILIGENCIA: Dictaminado en sesión de Comisión de fecha

03 NOV. 2015

EL SECRETARIO GENERAL DEL PLENO, P.D.

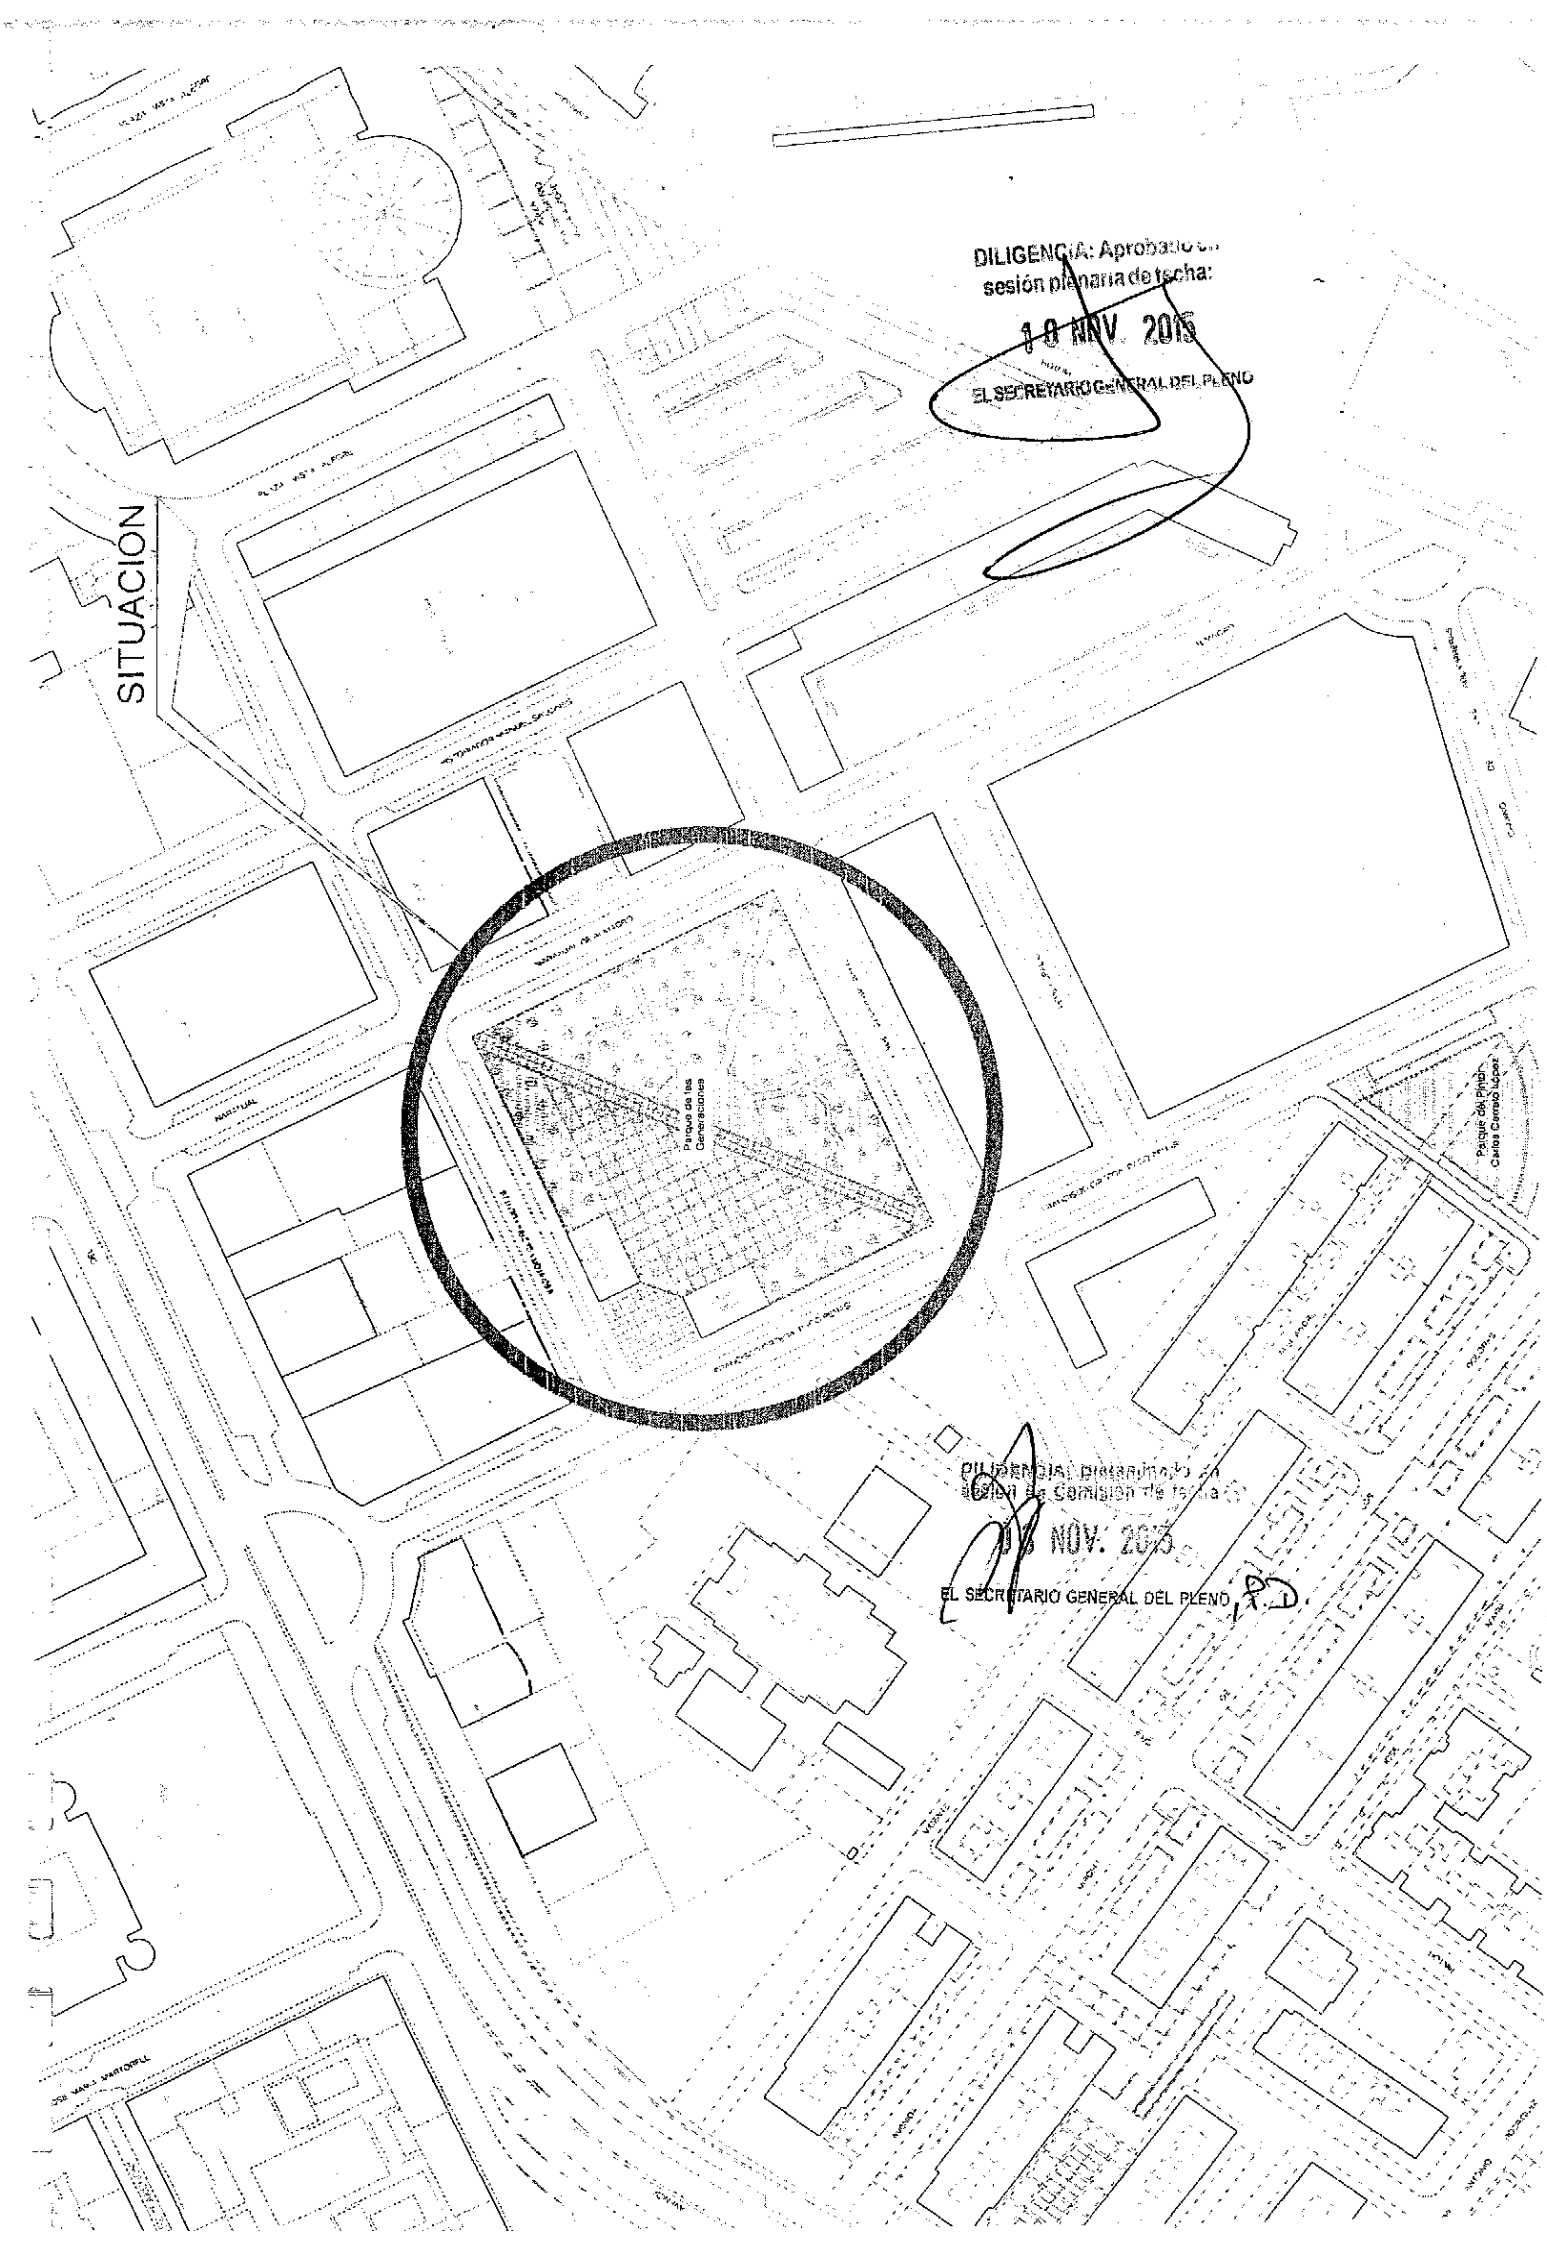

DILIGENCIA: Aprobado en sesión plenaria de fecha:

10 NOV. 2015

EL SECRETARIO GENERAL DEL PLENO

DILIGENCIA: pictograma(s) en dictamen de Comisión de fecha:

10 NOV. 2015

EL SECRETARIO GENERAL DEL PLENO

DILIGENCIA: Aprobado en sesión plenaria de fecha:

10 NOV. 2015

EL SECRETARIO GENERAL DEL PLENO

AYUNTAMIENTO DE CORDOBA

DIRECCIÓN GENERAL DE HACIENDA
ÓRGANO DE GESTIÓN TRIBUTARIA

EXPEDIENTE DE MODIFICACIÓN DE ORDENANZAS FISCALES PARA 2016
PROPUESTA DE ASIGNACIÓN DE ORDEN FISCAL A CALLES DE NUEVA DENOMINACIÓN

		ORD_FIS_EMP	ORD_FIS_FAM
C_CALLE	PENDIENTE C.P.D.		
T_VIA	PQUE		
CALLE	PARQUE DE LAS GENERACIONES	4	4
DDSS	1038		
ZHA			
COD_ENTIDAD	9401		
ENT_SING	CORDOBA		
NUCLEO	CORDOBA		
CALLE_ENTRA	FRANCISCO ORTEGA "PACO PEÑAS"		
CALLE_SAL	MANUEL DE LA HABA "ZURITO"		
DIS_POS	14004		
COD_BARRIO	70340		
NOMBRE_DISTR	ZONA PONIENTE		
NOMBRE_BARRIO	VISTA ALEGRE		
INFORMACIÓN CATASTRAL	NO		
CALLES COLINDANTES	FRANCISCO ORTEGA "PACO PEÑAS"	3	4
	MANUEL DE LA HABA "ZURITO"	4	2
	NARANJAL DE ALMAGRO	3	2
	ESCRITORA GLORIA FUERTES	4	3

Córdoba a 11 de septiembre de 2015
El Técnico del Órgano de Gestión Tributaria
Firma electrónica: Manuel Zafra Muñiz

DILIGENCIA: Dictaminado en sesión de Comisión de fecha

03 NOV. 2015

EL SECRETARIO GENERAL DEL PLENO, P. D.

Código Seguro de verificación:ESeGqvCP6HbD+F2OZNHBN7Qe==. Permite la verificación de la integridad de una copia de este documento electrónico en la dirección: https://adela.ayuncordoba.es/verifirmav2/
Este documento incorpora firma electrónica reconocida de acuerdo a la Ley 59/2003, de 19 de diciembre, de firma electrónica.

		FECHA	11/09/2015
FIRMADO POR	Manuel Zafra Muñiz	PÁGINA	10/14
ID. FIRMA	adela155.ayuncordoba.org	ESeGqvCP6HbD+F2OZNHBN7Qe==	

ESeGqvCP6HbD+F2OZNHBN7Qe==

AYUNTAMIENTO DE CORDOBA

DILIGENCIA: Aprobado en sesión plenaria de fecha: 10 NOV. 2015 EL SECRETARIO GENERAL DEL PLENO

CERTIFICACIÓN DE ACUERDO

Referencia: Junta de Gobierno Local
Sesión: Ordinaria
Fecha: 8 de mayo de 2015

frdg

D. JOSÉ MIGUEL BEGINES PAREDES, TITULAR DEL ÓRGANO DE APOYO A LA JUNTA DE GOBIERNO LOCAL DEL EXCMO. AYUNTAMIENTO DE CÓRDOBA

CERTIFICO: Que la Junta de Gobierno Local, en sesión ordinaria celebrada el día ocho de mayo de dos mil quince, adoptó entre otros el siguiente acuerdo:

N.º 390/15.- GERENCIA DE URBANISMO.- 16. PROPUESTA DEL CONSEJO RECTOR DE LA GERENCIA MUNICIPAL DE URBANISMO, DE ASIGNACIÓN DE NOMBRE A ZONA VERDE SITUADA ENTRE LA CTRA. PALMA DEL RÍO Y LAS CALLES ÁNGEL CASTIÑEIRA, PASEO DE LA SOLEÁ Y NTRA. SRA. DE BEGOÑA, COMO PARQUE DE MIRALBAIDA.-

Examinado el expediente tramitado al efecto; vistos y conocidos los informes obrantes en el mismo; y de conformidad con la Propuesta del Consejo Rector de la Gerencia Municipal de Urbanismo, aprobada por unanimidad en sesión de 29 de abril del presente año, la Junta de Gobierno Local acordó nominar el espacio destinado a zona verde, situado entre la Carretera de Palma del Río y las calle Doctor Ángel Castiñeira, Paseo de la Soleá y Ntra. Sra. De Begoña, como PARQUE DE MIRALBAIDA.-

Y para que conste, surta sus efectos donde corresponda y a reserva de lo dispuesto en el artículo doscientos seis del Reglamento de Organización, Funcionamiento y Régimen Jurídico de las Entidades Locales, expido la presente certificación de orden y el V.º B.º del Excmo. Sr. Alcalde-Presidente. Firmado en Córdoba, a catorce de mayo de dos mil quince.

V.º B.º
EL ALCALDE,


DILIGENCIA: Aprobado en sesión de Comisión de fecha 03 NOV. 2015 EL SECRETARIO GENERAL DEL PLENO, P.D.

Código Seguro de verificación:UICDVy1FlpInQhrACLcXLA== . Permite la verificación de la integridad de una copia de este documento electrónico en la dirección: https://adela.ayuncordoba.es/verifirmav2/
Este documento incorpora firma electrónica reconocida de acuerdo a la Ley 59/2003, de 19 de diciembre, de firma electrónica.

FIRMADO POR	Jose Antonio Nieto Ballesteros	FECHA	14/05/2015
	Jose Miguel Begines Paredes		
ID. FIRMA	adela155.ayuncordoba.org UICDVy1FlpInQhrACLcXLA==	PÁGINA	1/1

UICDVy1FlpInQhrACLcXLA==

SITUACIÓN

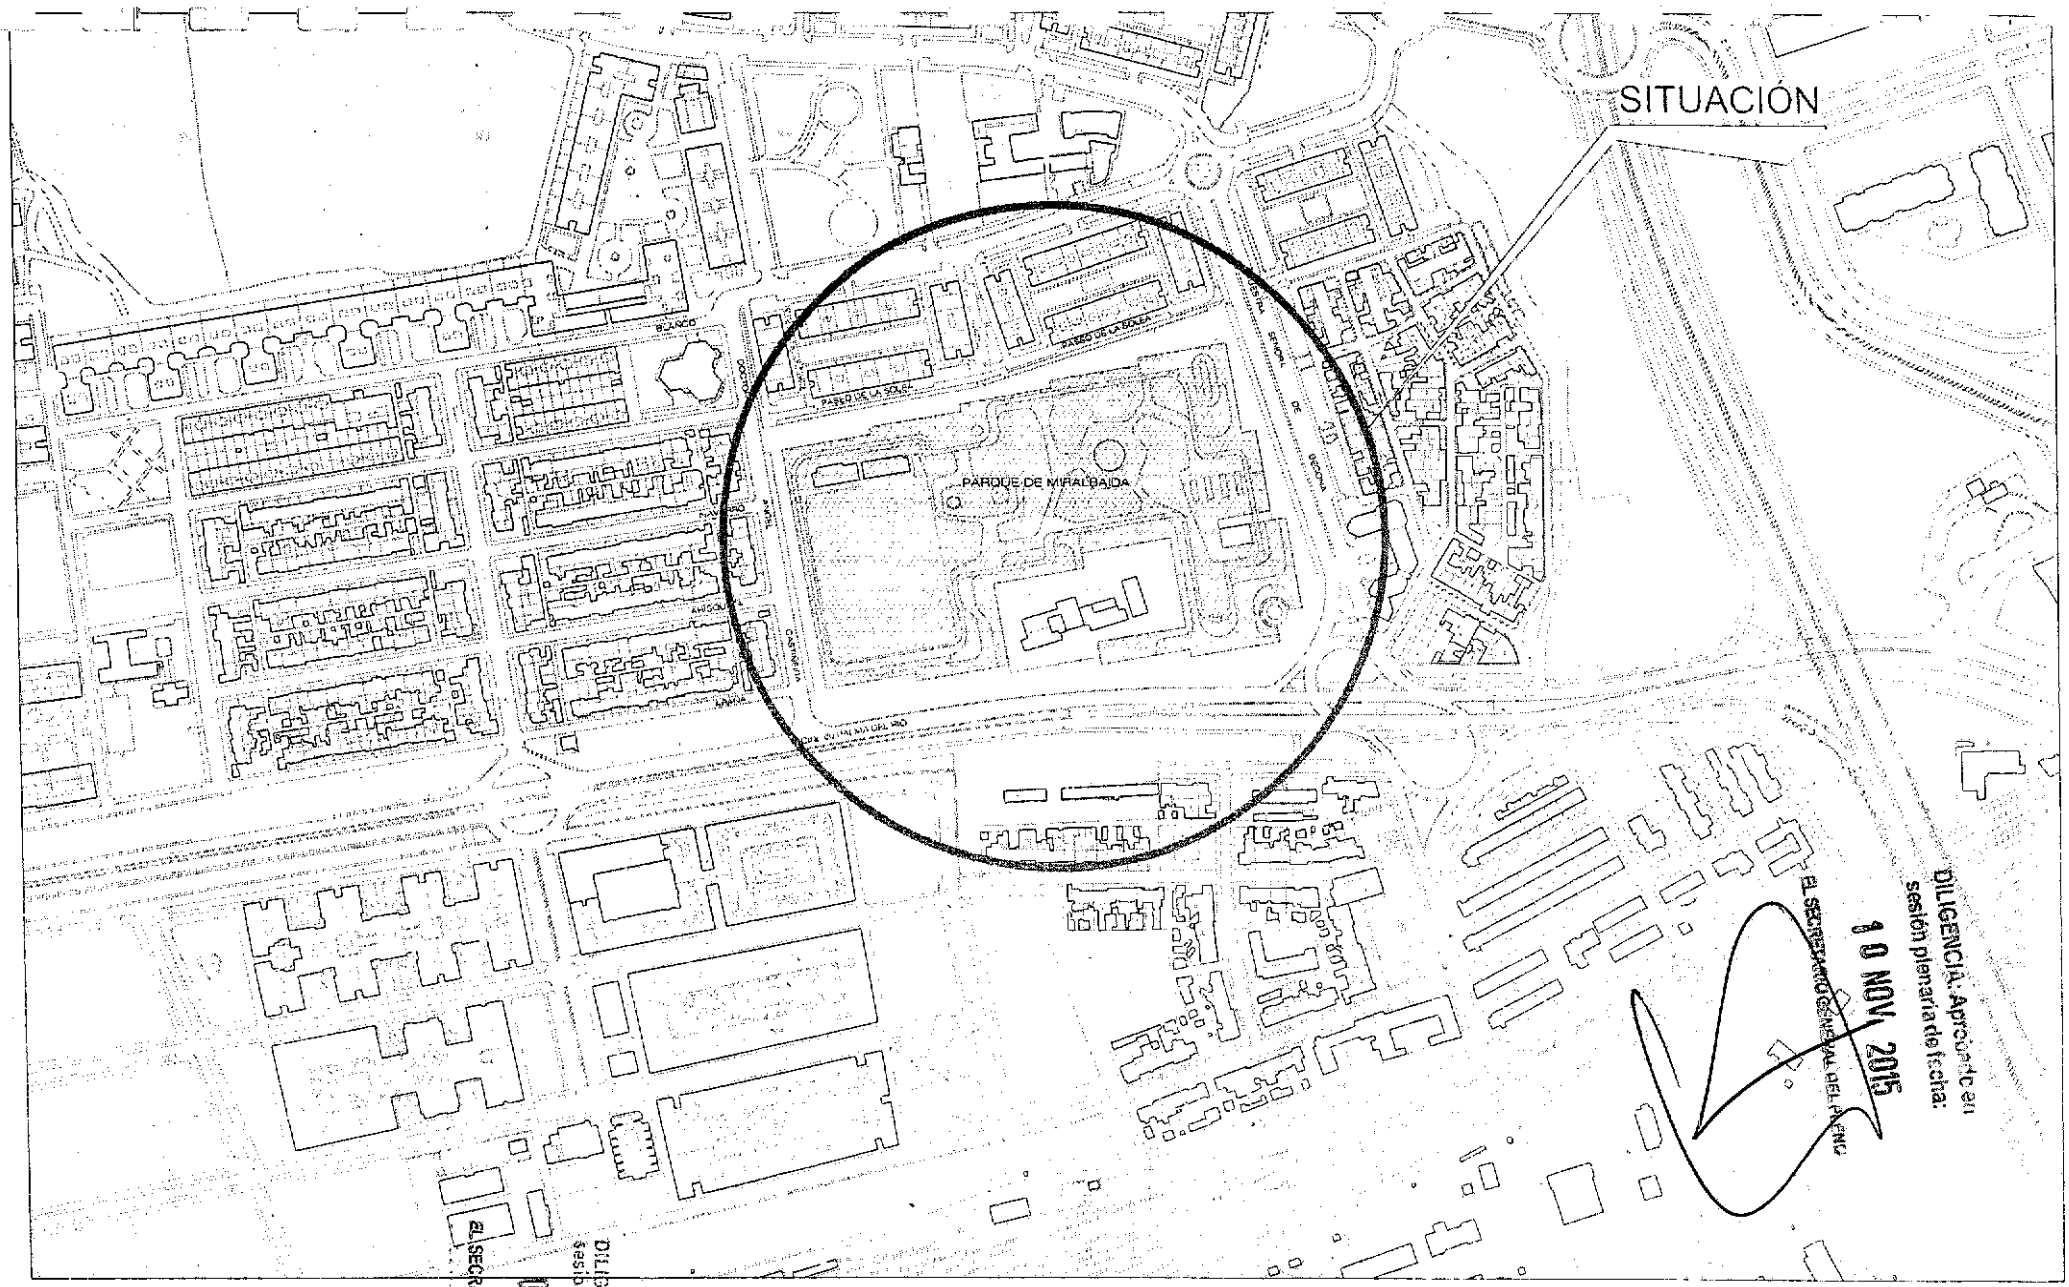


DILIGENCIA: Aprobado en sesión plenaria de fecha: 10 NOV. 2015
EL SECRETARIO GENERAL DEL PLENO

DILIGENCIA: Aprobado en sesión de Comisión de fecha: 03 NOV. 2015
EL SECRETARIO GENERAL DEL PLENO

gmu

NOMBRE PROPUESTO	PARQUE DE MIRALBAIDA
EXPTE. 3.2.2/31/2012	PLANO SITUACIÓN
SERV. INSPECCIÓN URBANÍSTICA	Número 1
OFICINA DE VÍA PÚBLICA	Fecha: Abril de 2015 — Escala: 1:5000

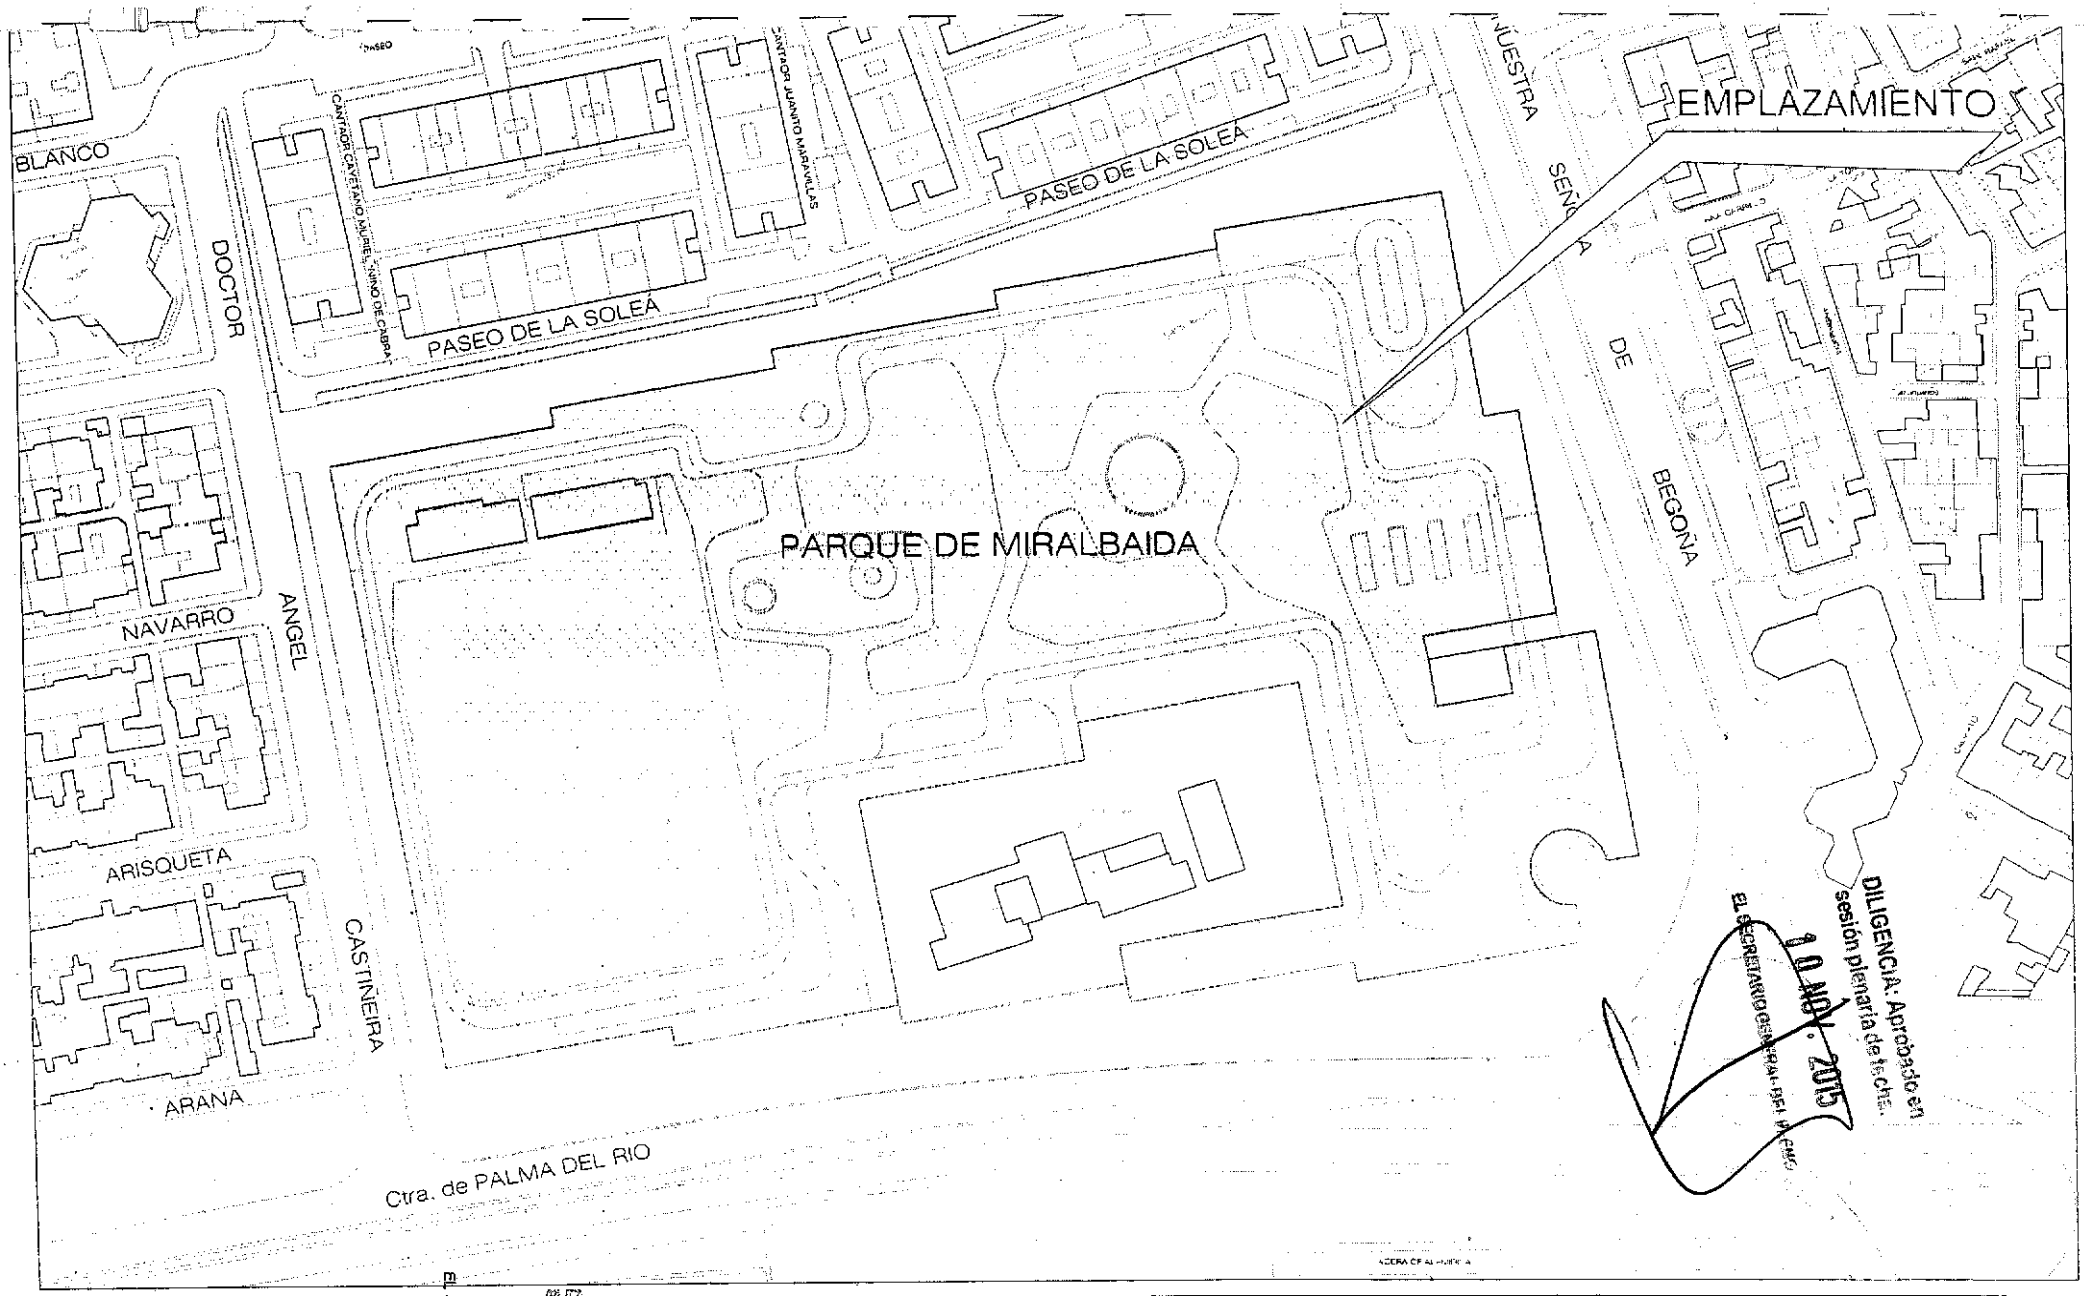

EL SECRETARIO GENERAL DEL PLENO
10 NOV. 2015

gmu

NOMBRE PROPUESTO	PARQUE DE MIRALBAIDA
EXPTE. 3.2.2/31/2012	PLANO EMPLAZAMIENTO
SERV. INSPECCIÓN URBANÍSTICA	Numero 3
OFICINA DE VÍA PÚBLICA	Fecha: Abril de 2015 — Escala: 1:2000

AYUNTAMIENTO DE CORDOBA

DIRECCION GENERAL DE HACIENDA
ÓRGANO DE GESTION TRIBUTARIA

DILIGENCIA: Aprobado en sesión plenaria de fecha:
10 NOV 2015
EL SECRETARIO GENERAL DEL PLENO

EXPEDIENTE DE MODIFICACIÓN DE ORDENANZAS FISCALES PARA [illegible]
PROPUESTA DE ASIGNACIÓN DE ORDEN FISCAL A CALLES DE NUEVA DENOMINACIÓN

		ORD_FIS_EMP	ORD_FIS_FAM
C_CALLE	PENDIENTE C.P.D.		
T_VIA	PQUE		
CALLE	PARQUE DE MIRALBAIDA	6	5
DDSS	0630		
ZHA			
COD_ENTIDAD	9401		
ENT_SING	CORDOBA		
NUCLEO	CORDOBA		
CALLE_ENTRA	CARR.PALMA DEL RIO		
CALLE_SAL	DOCTOR ANGEL CASTIÑEIRA		
DIS_POS	14005		
COD_BARRIO	60300		
NOMBRE_DISTR	ZONA NOROESTE		
NOMBRE_BARRIO	MIRALBAIDA		
INFORMACIÓN CATASTRAL	NO		
CALLES COLINDANTES			
	DOCTOR ANGEL CASTIÑEIRA	6	5
	PASEO DE LA SOLEÁ	6	5
	NUESTRA SEÑORA DE BEGOÑA	6	5

Córdoba a 11 de septiembre de 2015
El Técnico del Órgano de Gestión Tributaria
Firma electrónica: Manuel Zafra Muñiz

DILIGENCIA: Dictaminada en sesión de Comisión de fecha
03 NOV 2015
EL SECRETARIO GENERAL DEL PLENO, P.D.

Código Seguro de verificación:ESeGqvCP6RbD+EJOZNRNTQ==. Permite la verificación de la integridad de una copia de este documento electrónico en la dirección: https://adela.ayuncordoba.es/verifirmav2/
Este documento incorpora firma electrónica reconocida de acuerdo a la Ley 59/2003, de 19 de diciembre, de firma electrónica.

FIRMADO POR	Manuel Zafra Muñiz	FECHA	11/09/2015
ID. FIRMA	adela155.ayuncordoba.org	PÁGINA	11/14

ESeGqvCP6RbD+EJOZNRNTQ==

AYUNTAMIENTO DE CORDOBA

DILIGENCIA: Aprobado en sesión plenaria de fecha

10 NOV. 2015

EL SECRETARIO GENERAL DEL PLENO

CERTIFICACIÓN DE ACUERDO

Referencia. Junta de Gobierno Local
Sesión Ordinaria
Fecha 8 de mayo de 2015

frdg

D. JOSÉ MIGUEL BEGINES PAREDES, TITULAR DEL ÓRGANO DE APOYO A LA JUNTA DE GOBIERNO LOCAL DEL EXCMO. AYUNTAMIENTO DE CÓRDOBA

CERTIFICO: Que la Junta de Gobierno Local, en sesión ordinaria celebrada el día ocho de mayo de dos mil quince, adoptó entre otros el siguiente acuerdo:

N.º 388/15.- GERENCIA DE URBANISMO.- 14. PROPUESTA DEL CONSEJO RECTOR DE LA GERENCIA MUNICIPAL DE URBANISMO, DE ASIGNACIÓN DE NOMBRE A ZONA VERDE SITUADA ENTRE LA AVDA. VÍA AUGUSTA Y EL VIADUCTO DE LA AVDA. ARROYO DEL MORO, COMO PARQUE NOBEL DE LA PAZ WANGARI MAATHAI.-

Examinado el expediente tramitado al efecto; vistos y conocidos los informes obrantes en el mismo; y de conformidad con la Propuesta del Consejo Rector de la Gerencia Municipal de Urbanismo, aprobada por unanimidad en sesión de 29 de abril del presente año, la Junta de Gobierno Local acordó nominar la zona verde situada entre la Avda. de los Aguijones, Avda. Vía Augusta y Viaducto de la Avda. Arroyo del Moro, como Parque NOBEL DE LA PAZ WANGARI MAATHAI.-

Y para que conste, surta sus efectos donde corresponda y a reserva de lo dispuesto en el artículo doscientos seis del Reglamento de Organización, Funcionamiento y Régimen Jurídico de las Entidades Locales, expido la presente certificación de orden y el V.º B.º del Excmo. Sr. Alcalde-Presidente. Firmado en Córdoba, a catorce de mayo de dos mil quince.

V.º B.º
EL ALCALDE,

DILIGENCIA: Dictaminado en sesión de Comisión de fecha


03 NOV. 2015

EL SECRETARIO GENERAL DEL PLENO, P.D.

Código Seguro de verificación:RtXq1gGuOBnv4YvvFEXLOw==. Permite la verificación de la integridad de una copia de este documento electrónico en la dirección: https://adela.ayuncordoba.org/verifirma/v2/
Este documento incorpora firma electrónica reconocida de acuerdo a la Ley 59/2003, de 19 de diciembre, de firma electrónica.

FIRMADO POR	Jose Antonio Nieto Ballesteros	FECHA	14/05/2015
	Jose Miguel Begines Paredes		
ID. FIRMA	adela155.ayuncordoba.org RtXq1gGuOBnv4YvvFEXLOw==	PÁGINA	1/1

RtXq1gGuOBnv4YvvFEXLOw==

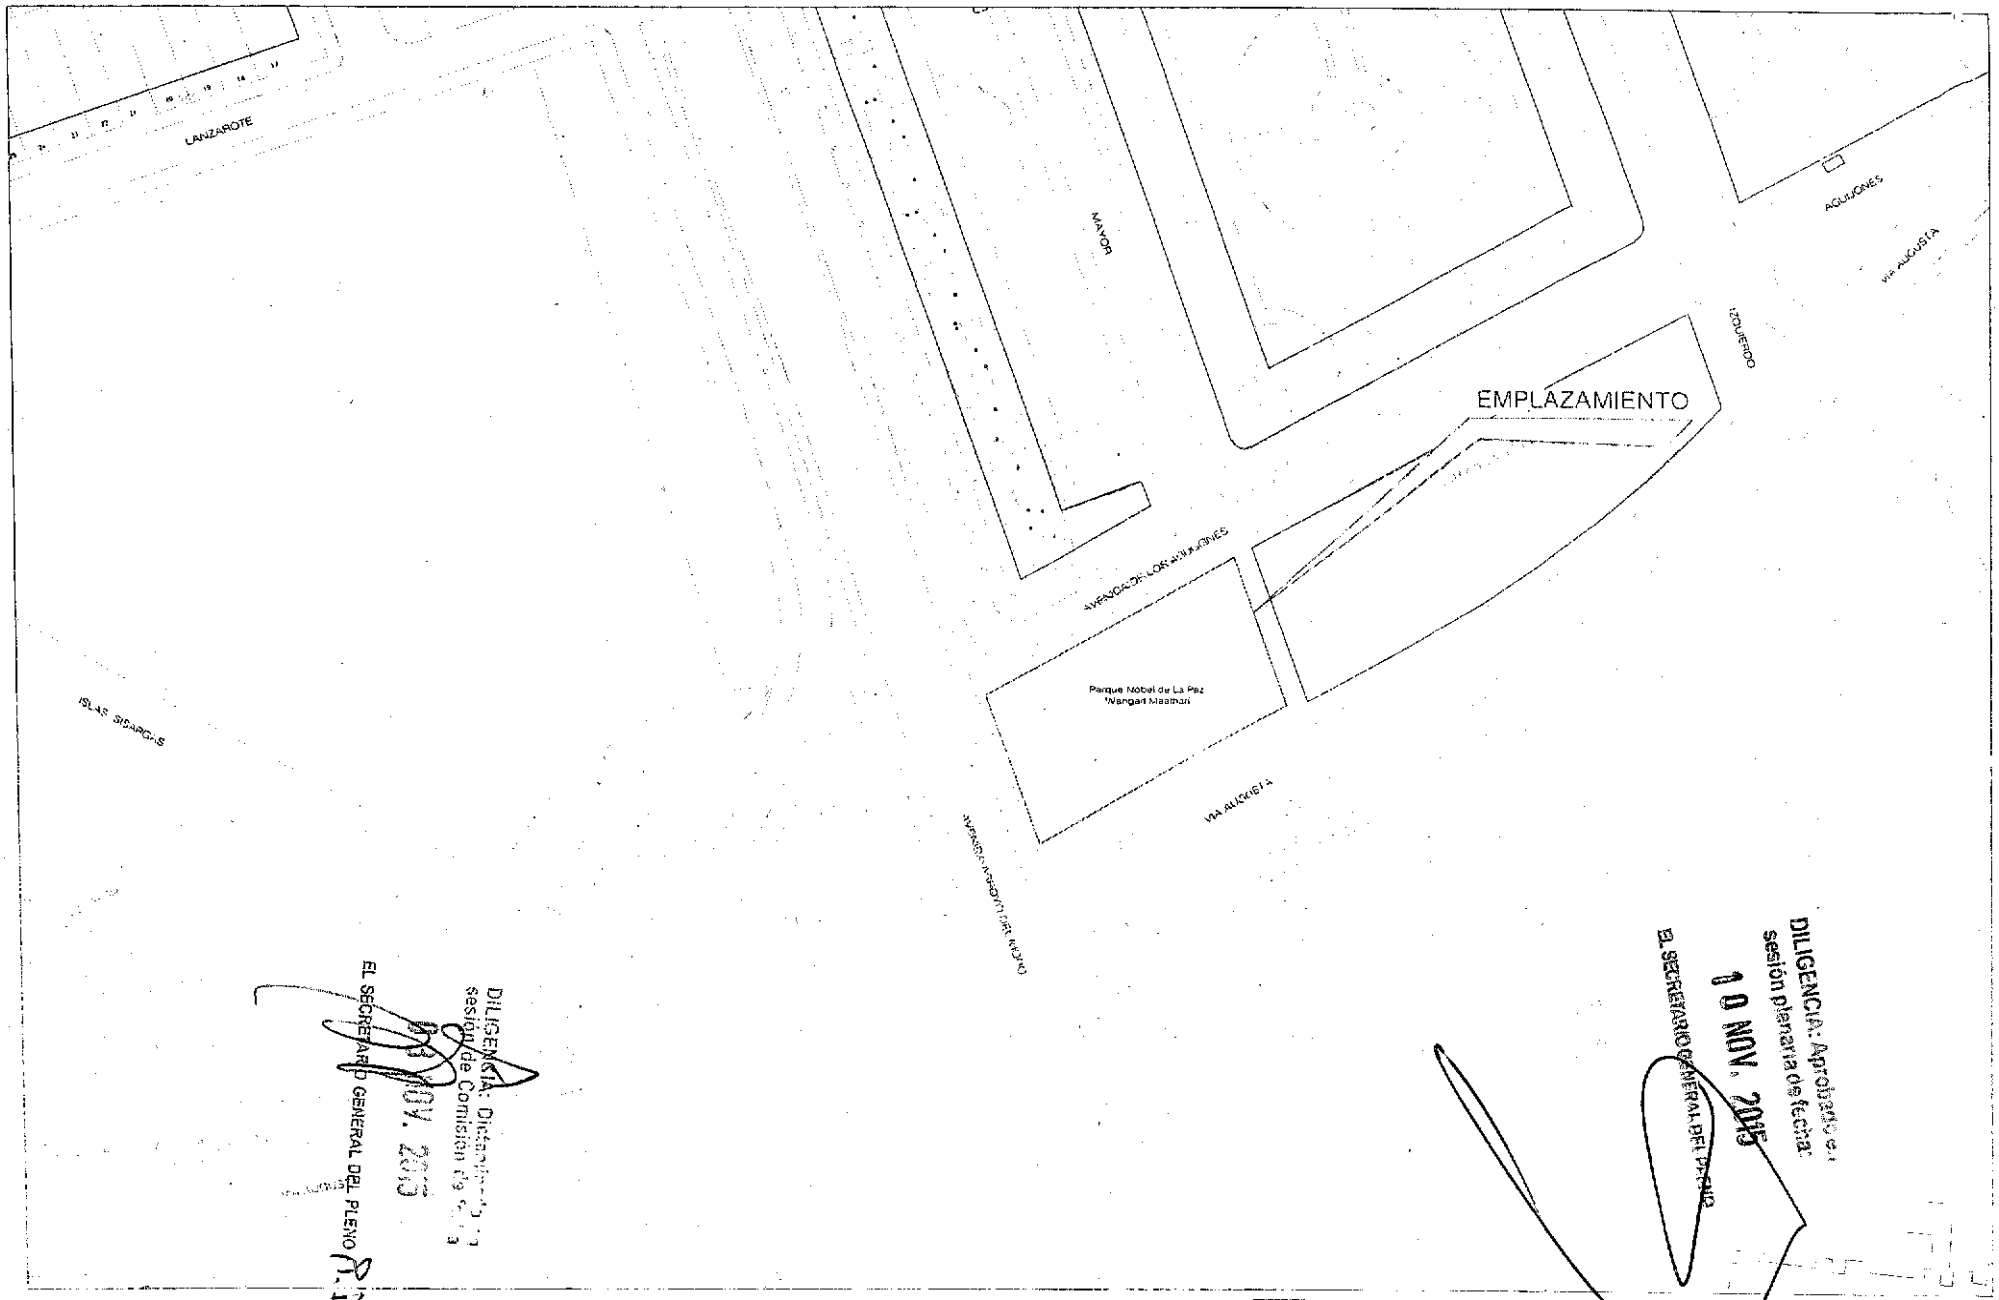

DILIGENCIA: Dictaminada en sesión de Comisión de fecha 13 NOV. 2013
EL SECRETARIO GENERAL DEL PLENO P.D.

DILIGENCIA: Aprobada en sesión plenaria de fecha 10 NOV. 2015
EL SECRETARIO GENERAL DEL PLENO

gmu

NOMBRE PROPUESTO: PARQUE NÓBEL DE LA PAZ WANGARI MAATHARI


EXPTE. 3.2.2/16/2013

SERV. INSPECCIÓN URBANÍSTICA
OFICINA DE VÍA PÚBLICA

PLANO: EMPLAZAMIENTO

3

1:500

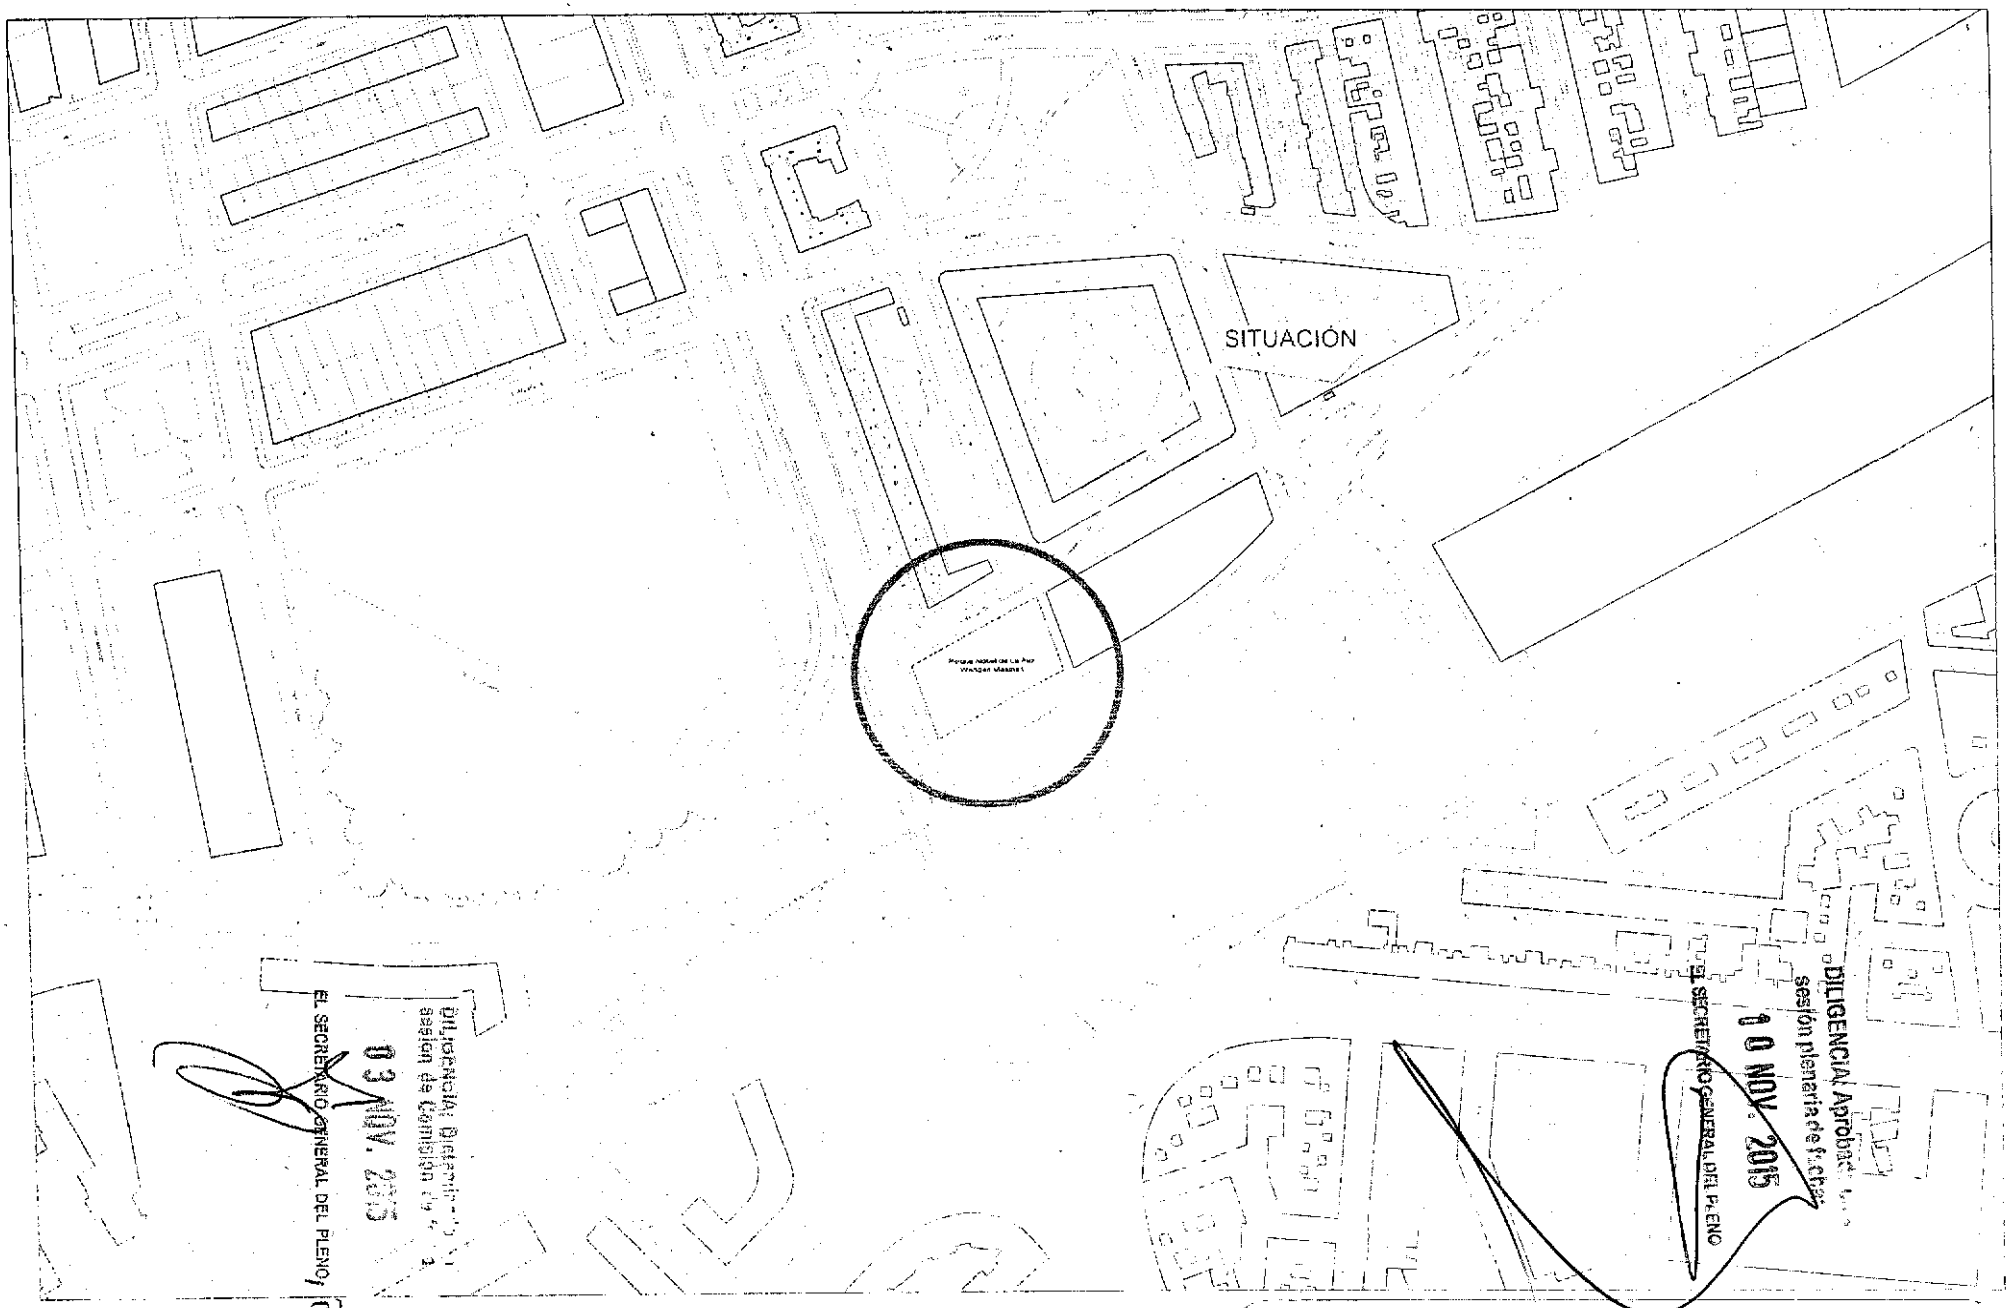

DILIGENCIA: Aprobado en sesión plenaria de fecha
10 NOV. 2015
EL SECRETARIO GENERAL DEL PLENO

DILIGENCIA: Diligencia para hacer constar que el presente plano forma parte del acuerdo adoptado en sesión de Comisión de fecha
03 NOV. 2015
EL SECRETARIO GENERAL DEL PLENO, P.D.

NOMBRE PROPUESTO: PARQUE NÓBEL DE LA PAZ WANGARI MAATHARI

EXPTE 3.2.2/16/2013

SERV. INSPECCIÓN URBANÍSTICA
OFICINA DE VÍA PÚBLICA

PLANO: SITUACIÓN

Fecha: Abril de 2015

1

Escala: 1:2000

DILIGENCIA: Aprobada en
sesión plenaria de fecha
10 NOV 2015
EL SECRETARIO GENERAL DEL PLENO

AYUNTAMIENTO DE CORDOBA

DIRECCIÓN GENERAL DE HACIENDA
ÓRGANO DE GESTIÓN TRIBUTARIA

EXPEDIENTE DE MODIFICACIÓN DE ORDENANZAS FISCALES PARA 2016
PROPUESTA DE ASIGNACIÓN DE ORDEN FISCAL A CALLES DE NUEVA DENOMINACIÓN

		ORD_FIS_EMP	ORD_FIS_FAM
C_CALLE	PENDIENTE C.P.D.		
T_VIA	PQUE		
CALLE	PARQUE NOBEL DE LA PAZ WANGARI MAATHAI	5	3
DDSS	0618		
ZHA			
COD_ENTIDAD	9401		
ENT_SING	CORDOBA		
NUCLEO	CORDOBA		
CALLE_ENTRA	AVDA. DE LOS AGIJONES		
CALLE_SAL	AVDA. VIA AUGUSTA		
DIS_POS	14011		
COD_BARRIO	60630		
NOMBRE_DISTR	ZONA NOROESTE		
NOMBRE_BARRIO	SANTA ISABEL		
INFORMACIÓN CATASTRAL	NO		
CALLES COLINDANTES	AVDA. DE LOS AGIJONES	5	2
	AVDA. VIA AUGUSTA	3	3

Córdoba a 11 de septiembre de 2015
El Técnico del Órgano de Gestión Tributaria
Firma electrónica: Manuel Zafra Muñiz

DILIGENCIA: Dictaminada en
sesión de Comisión de fecha
03 NOV. 2015
EL SECRETARIO GENERAL DEL PLENO P.D.

Código Seguro de verificación:ESeGqvCP6HbD+FZ0ZNHNTQ==. Permite la verificación de la integridad de una copia de este documento electrónico en la dirección: https://adela.ayuncordoba.es/verifirmav2/
Este documento incorpora firma electrónica reconocida de acuerdo a la Ley 59/2003, de 19 de diciembre, de firma electrónica.

FIRMADO POR	Manuel Zafra Muñiz	FECHA	11/09/2015
ID. FIRMA	adela155.ayuncordoba.org	PÁGINA	12/14

ESeGqvCP6HbD+FZ0ZNHNTQ==

00FF16

AYUNTAMIENTO DE CORDOBA

DILIGENCIA: Aprobado en sesión plenaria de fecha:

10 NOV. 2015

EL SECRETARIO GENERAL DEL PLENO

CERTIFICACIÓN DE ACUERDO

Referencia: **Junta de Gobierno Local**
Sesión: **Ordinaria**
Fecha: **22 de mayo de 2015**
gcc

D. JOSÉ MIGUEL BEGINES PAREDES, TITULAR DEL ÓRGANO DE APOYO A LA JUNTA DE GOBIERNO LOCAL DEL EXCMO. AYUNTAMIENTO DE CÓRDOBA

CERTIFICO: Que la Junta de Gobierno Local, en sesión ordinaria celebrada el día veintidós de mayo de dos mil quince, en turno de Urgencias, adoptó entre otros el siguiente acuerdo:

N.º 471/15.- GERENCIA MUNICIPAL DE URBANISMO.- PROPUESTA DEL CONSEJO RECTOR DE LA GERENCIA MUNICIPAL DE URBANISMO, DE NOMINACIÓN DE VIAL SITO EN HUERTA SANTA ISABEL-ESTE COMO DIPUTADO IGNACIO GALLEGO.-

Examinado el expediente tramitado al efecto: vistos y conocidos los informes obrantes en el mismo, y de conformidad con la Propuesta dictaminada favorablemente por el Consejo Rector de la Gerencia Municipal de Urbanismo, aprobada en sesión de fecha 29 de abril de 2015, la Junta de Gobierno Local, previa declaración de Urgencia, acordó nominar el Vial X-5 del Plan Parcial O-3 (Huerta Santa Isabel-Este) como "Diputado Ignacio Gallego Bezares", situada al sur del ámbito del citado Plan Parcial, discurre en dirección este-oeste, con inicio en el Vial Y-3 y final en el Vial Y-1.-

Y para que conste, surta sus efectos donde corresponda y a reserva de lo dispuesto en el artículo doscientos seis del Reglamento de Organización, Funcionamiento y Régimen Jurídico de las Entidades Locales, expido la presente certificación de orden y el V.º B.º del Excmo. Sr. Alcalde-Presidente. Firmado en Córdoba, a veintinueve de mayo de dos mil quince.

V.º B.º
EL ALCALDE,

DILIGENCIA: Dictaminado en sesión de Comisión de fecha


03 NOV. 2015

EL SECRETARIO GENERAL DEL PLENO, P. D.

Código Seguro de verificación:Pn/WI7rg0pINW4Ou/9MVmw==. Permite la verificación de la integridad de una copia de este documento electrónico en la dirección. https://adela.ayuncordoba.es/verifirmav2/
Este documento incorpora firma electrónica reconocida de acuerdo a la Ley 59/2003, de 19 de diciembre, de firma electrónica.

FIRMADO POR	Jose Antonio Nieto Ballesteros	FECHA	01/06/2015
	Jose Miguel Begines Paredes		
ID. FIRMA	adela155.ayuncordoba.org Pn/WI7rg0pINW4Ou/9MVmw==	PÁGINA	1/1

Pn/WI7rg0pINW4Ou/9MVmw==

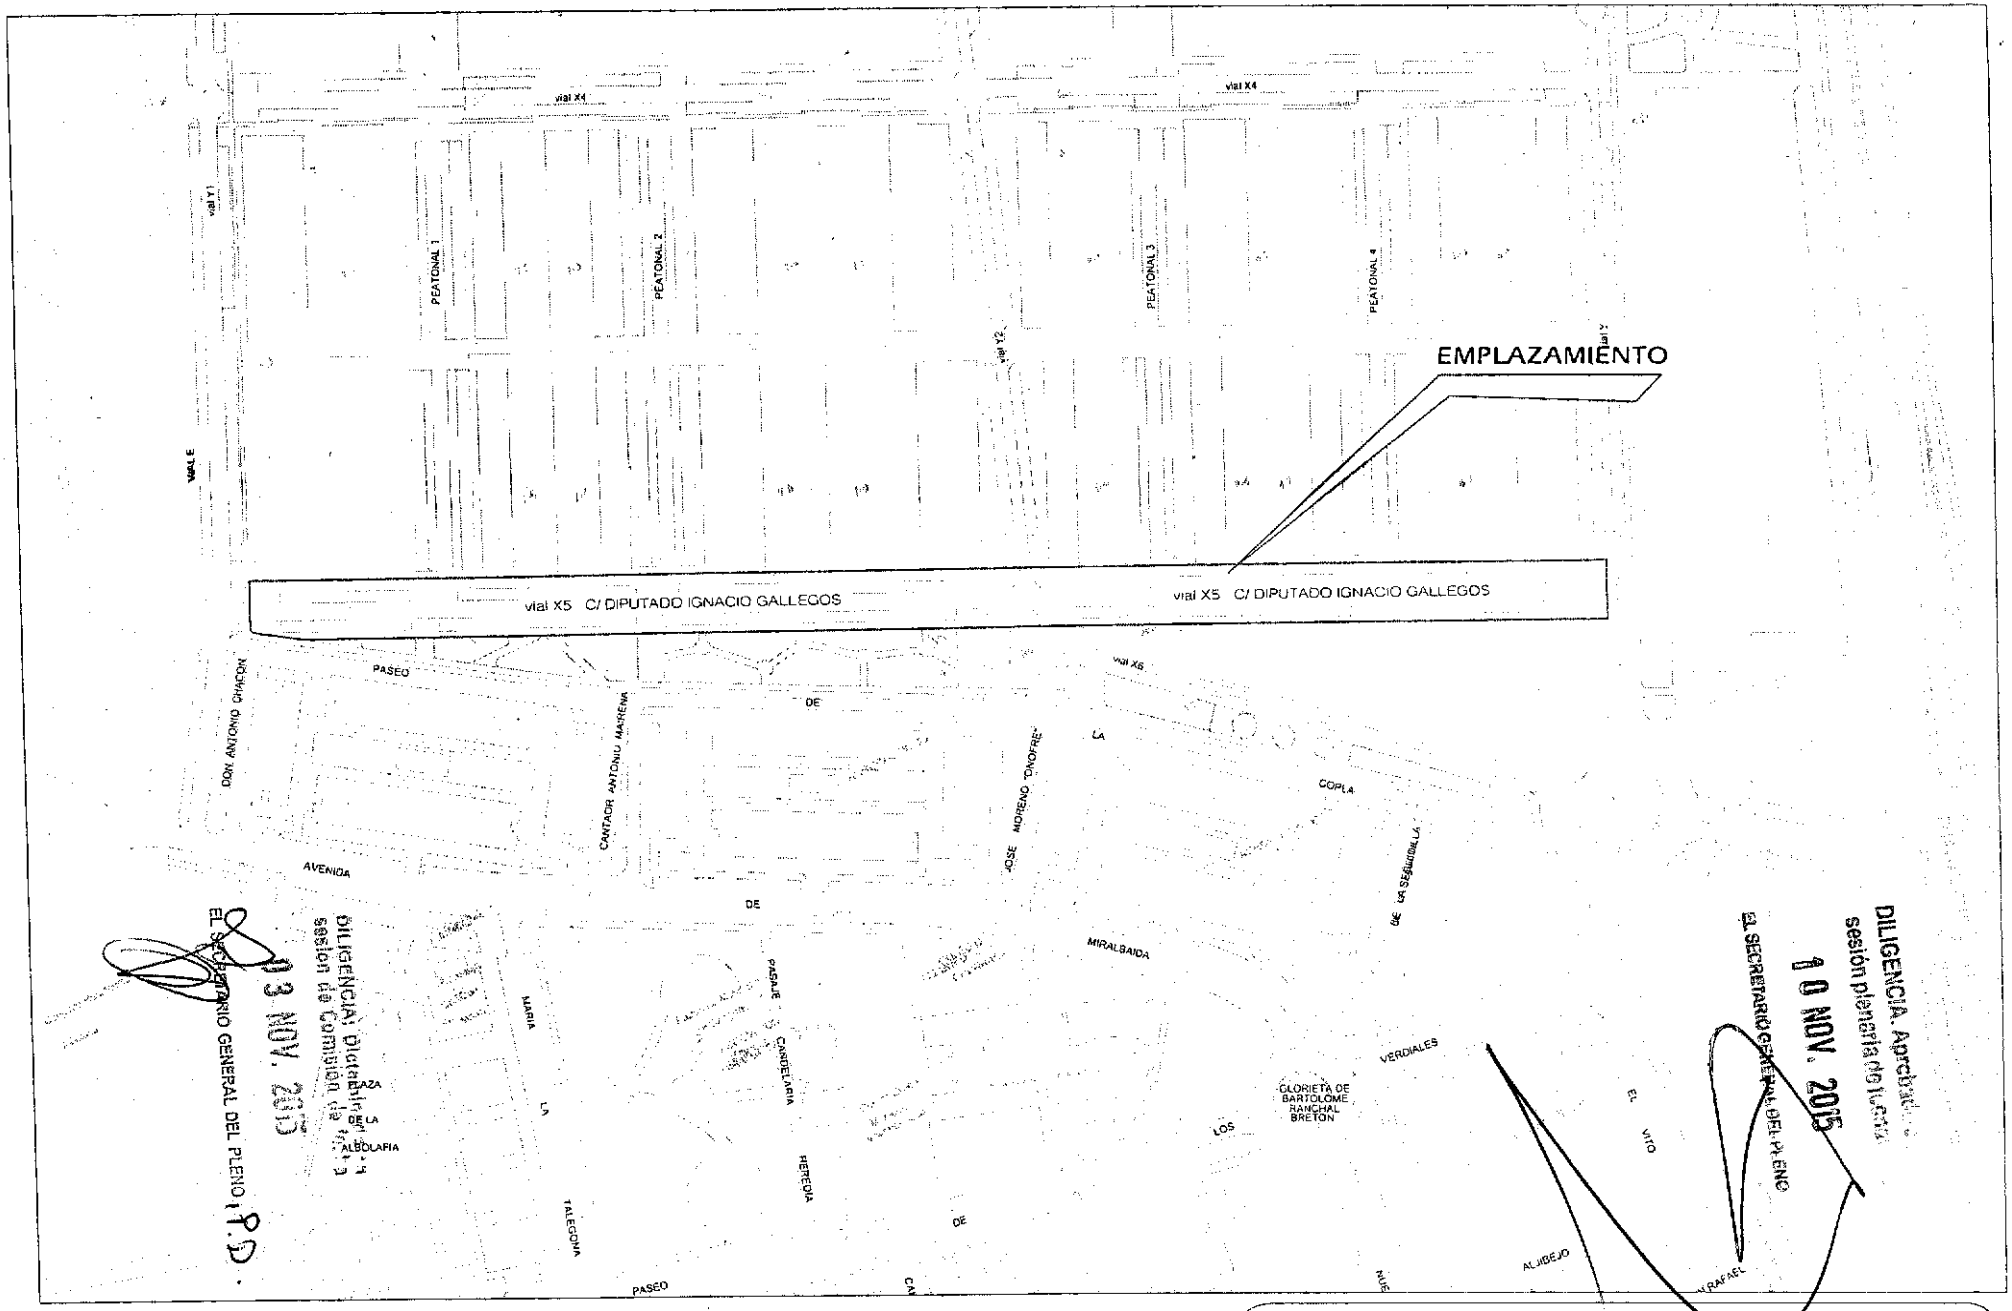

DILIGENCIA: Diligencia para hacer constar que el presente plano se corresponde con el aprobado en sesión de Comisión de fecha 03 NOV. 2015

EL SECRETARIO GENERAL DEL PLENO P.D.

DILIGENCIA. Aprobado en sesión plenaria de fecha 10 NOV. 2015

EL SECRETARIO GENERAL DEL PLENO

gmu

NOMBRE PROPUESTO	C/ DIPUTADO IGNACIO GALLEGOS
EXPTE 3.2.2/70/2009	PLANO EMPLAZAMIENTO Número 3
SERV. INSPECCIÓN URBANÍSTICA OFICINA DE VÍA PÚBLICA	Fecha Mayo de 2015 Escala 1:2000



DILIGENCIA: Dictaminada en sesión de Comisión de Pleno
03 NOV. 2015
EL SECRETARIO GENERAL DEL PLENO

DILIGENCIA: Aprobada en sesión plenaria de fecha
10 NOV. 2015
EL SECRETARIO GENERAL DEL PLENO

gmu

NOMBRE PROPUESTO	C/ DIPUTADO IGNACIO GALLEGOS
EXPTE. 3.2.2/70/2009	PLANO SITUACIÓN
SERV. INSPECCIÓN URBANÍSTICA OFICINA DE VÍA PÚBLICA	Fecha Mayo de 2015
Número 1	ESCALA 1/1000

AYUNTAMIENTO DE CORDOBA

DIRECCIÓN GENERAL DE HACIENDA
ÓRGANO DE GESTION TRIBUTARIA

DILIGENCIA: Aprobado en sesión plenaria de fecha.
10 NOV. 2015
EL SECRETARIO GENERAL DEL PLENO

EXPEDIENTE DE MODIFICACIÓN DE ORDENANZAS FISCALES PARA 2016
PROPUESTA DE ASIGNACIÓN DE ORDEN FISCAL A CALLES DE NUEVA DENOMINACIÓN

		ORD_FIS_EMP	ORD_FIS_FAM
C_CALLE	265900		
T_VIA	CALLE		
CALLE	DIPUTADO IGNACIO GALLEGO BEZARES	6	5
DDSS	625		
ZHA			
COD_ENTIDAD	9401		
ENT_SING	CORDOBA		
NUCLEO	CORDOBA		
CALLE_ENTRA	VIAL Y-3		
CALLE_SAL	VIAL Y-1		
DIS_POS	14011		
COD_BARRIO	60290		
NOMBRE_DISTR	ZONA NOROESTE		
NOMBRE_BARRIO	SAN RAFAEL DE LA ALBAIDA		
INFORMACIÓN CATASTRAL	NO		
CALLES COLINDANTES			
	PASEO DE LA COPLA	6	5
	DON ANTONIO CHACÓN	6	5
	CANTAOR ANTONIO MAIRENA	6	5
	JOSE MORENO "ONOFRE"	6	5
	DE LA SEGUIDILLA	6	5

Córdoba a 11 de septiembre de 2015
El Técnico del Órgano de Gestión Tributaria
Firma electrónica: Manuel Zafra Muñiz

DILIGENCIA: Dictaminado en sesión de Comisión de fecha
03 NOV. 2015
EL SECRETARIO GENERAL DEL PLENO, P.D.

Código Seguro de verificación:ESeGqvCP6HbD+FZDZNHN7Q==. Permite la verificación de la integridad de una copia de este documento electrónico en la dirección: https://adela.ayuncordoba.es/verifirmav2/
Este documento incorpora firma electrónica reconocida de acuerdo a la Ley 59/2003, de 19 de diciembre, de firma electrónica.

FIRMADO POR	Manuel Zafra Muñiz	FECHA	11/09/2015
ID. FIRMA	adela155.ayuncordoba.org	PÁGINA	13/14

ESeGqvCP6HbD+FZDZNHN7Q==

00FF16

DILIGENCIA: Aprobado en sesión plenaria de fecha

10 NOV. 2015

EL SECRETARIO GENERAL DEL PLENO

AYUNTAMIENTO DE CORDOBA

CERTIFICACIÓN DE ACUERDO

Referencia: Junta de Gobierno Local
Sesión: Ordinaria
Fecha: 5 de junio de 2015
qcc

D. JOSÉ MIGUEL BEGINES PAREDES, TITULAR DEL ÓRGANO DE APOYO A LA JUNTA DE GOBIERNO LOCAL DEL EXCMO. AYUNTAMIENTO DE CÓRDOBA

CERTIFICO: Que la Junta de Gobierno Local, en sesión ordinaria celebrada el día cinco de junio de dos mil quince, adoptó entre otros el siguiente acuerdo:

N.º 489/15.- GERENCIA MUNICIPAL DE URBANISMO.- 15. PROPUESTA DEL CONSEJO RECTOR DE LA GERENCIA MUNICIPAL DE URBANISMO, DE NOMINACIÓN DE CALLE EN EL VIAL PERTENECIENTE A LA UE DEL PERI MA-4B "LAS DELICIAS", COMO CALLE MANOS UNIDAS.-

Examinado el expediente tramitado al efecto; vistos y conocidos los informes obrantes en el mismo, y de conformidad con la Propuesta dictaminada favorablemente por el Consejo Rector de la Gerencia Municipal de Urbanismo, aprobada por unanimidad, en sesión de fecha 21 de mayo de 2015, la Junta de Gobierno Local adoptó los siguientes acuerdos:

PRIMERO.- Reconocer la gran labor humanitaria desarrollada por la Organización No Gubernamental MANOS UNIDAS en los países del Tercer Mundo que constan en expediente, de conformidad con lo establecido en el art. 5 de la Ordenanza Municipal reguladora de la denominación y rotulación de vías urbanas y de la identificación de edificios y viviendas aprobada el 17 de enero de 2008.-

SEGUNDO.- Nominar con el nombre de calle Manos Unidas, al Vial en forma de U perteneciente a la Unidad de Ejecución del PERI MA-4b "Las Delicias", situada su entrada y su salida por la calle Cañada Real.-

Y para que conste, surta sus efectos donde corresponda y a reserva de lo dispuesto en el artículo doscientos seis del Reglamento de Organización, Funcionamiento y Régimen Jurídico de las Entidades Locales, expido la presente certificación de orden y el V.º B.º del Excmo. Sr. Alcalde-presidente. Firmado en Córdoba, a ocho de junio de dos mil quince.

V.º B.º
EL ALCALDE,

DILIGENCIA: Dictaminado en sesión de Comisión de fecha


13 NOV. 2015

EL SECRETARIO GENERAL DEL PLENO, P.D.

Código Seguro de verificación:JLN8vnmJW4M3oP6PxIW6EQ==. Permite la verificación de la integridad de una copia de este documento electrónico en la dirección: https://adela.ayuncordoba.es/venfirmav2/
Este documento incorpora firma electrónica reconocida de acuerdo a la Ley 59/2003, de 19 de diciembre, de firma electrónica.

FIRMADO POR	Jose Antonio Nieto Ballesteros	FECHA	09/06/2015
	Jose Miguel Begines Paredes	PÁGINA	1/1
ID. FIRMA	adela155.ayuncordoba.org JLN8vnmJW4M3oP6PxIW6EQ==		

JLN8vnmJW4M3oP6PxIW6EQ==

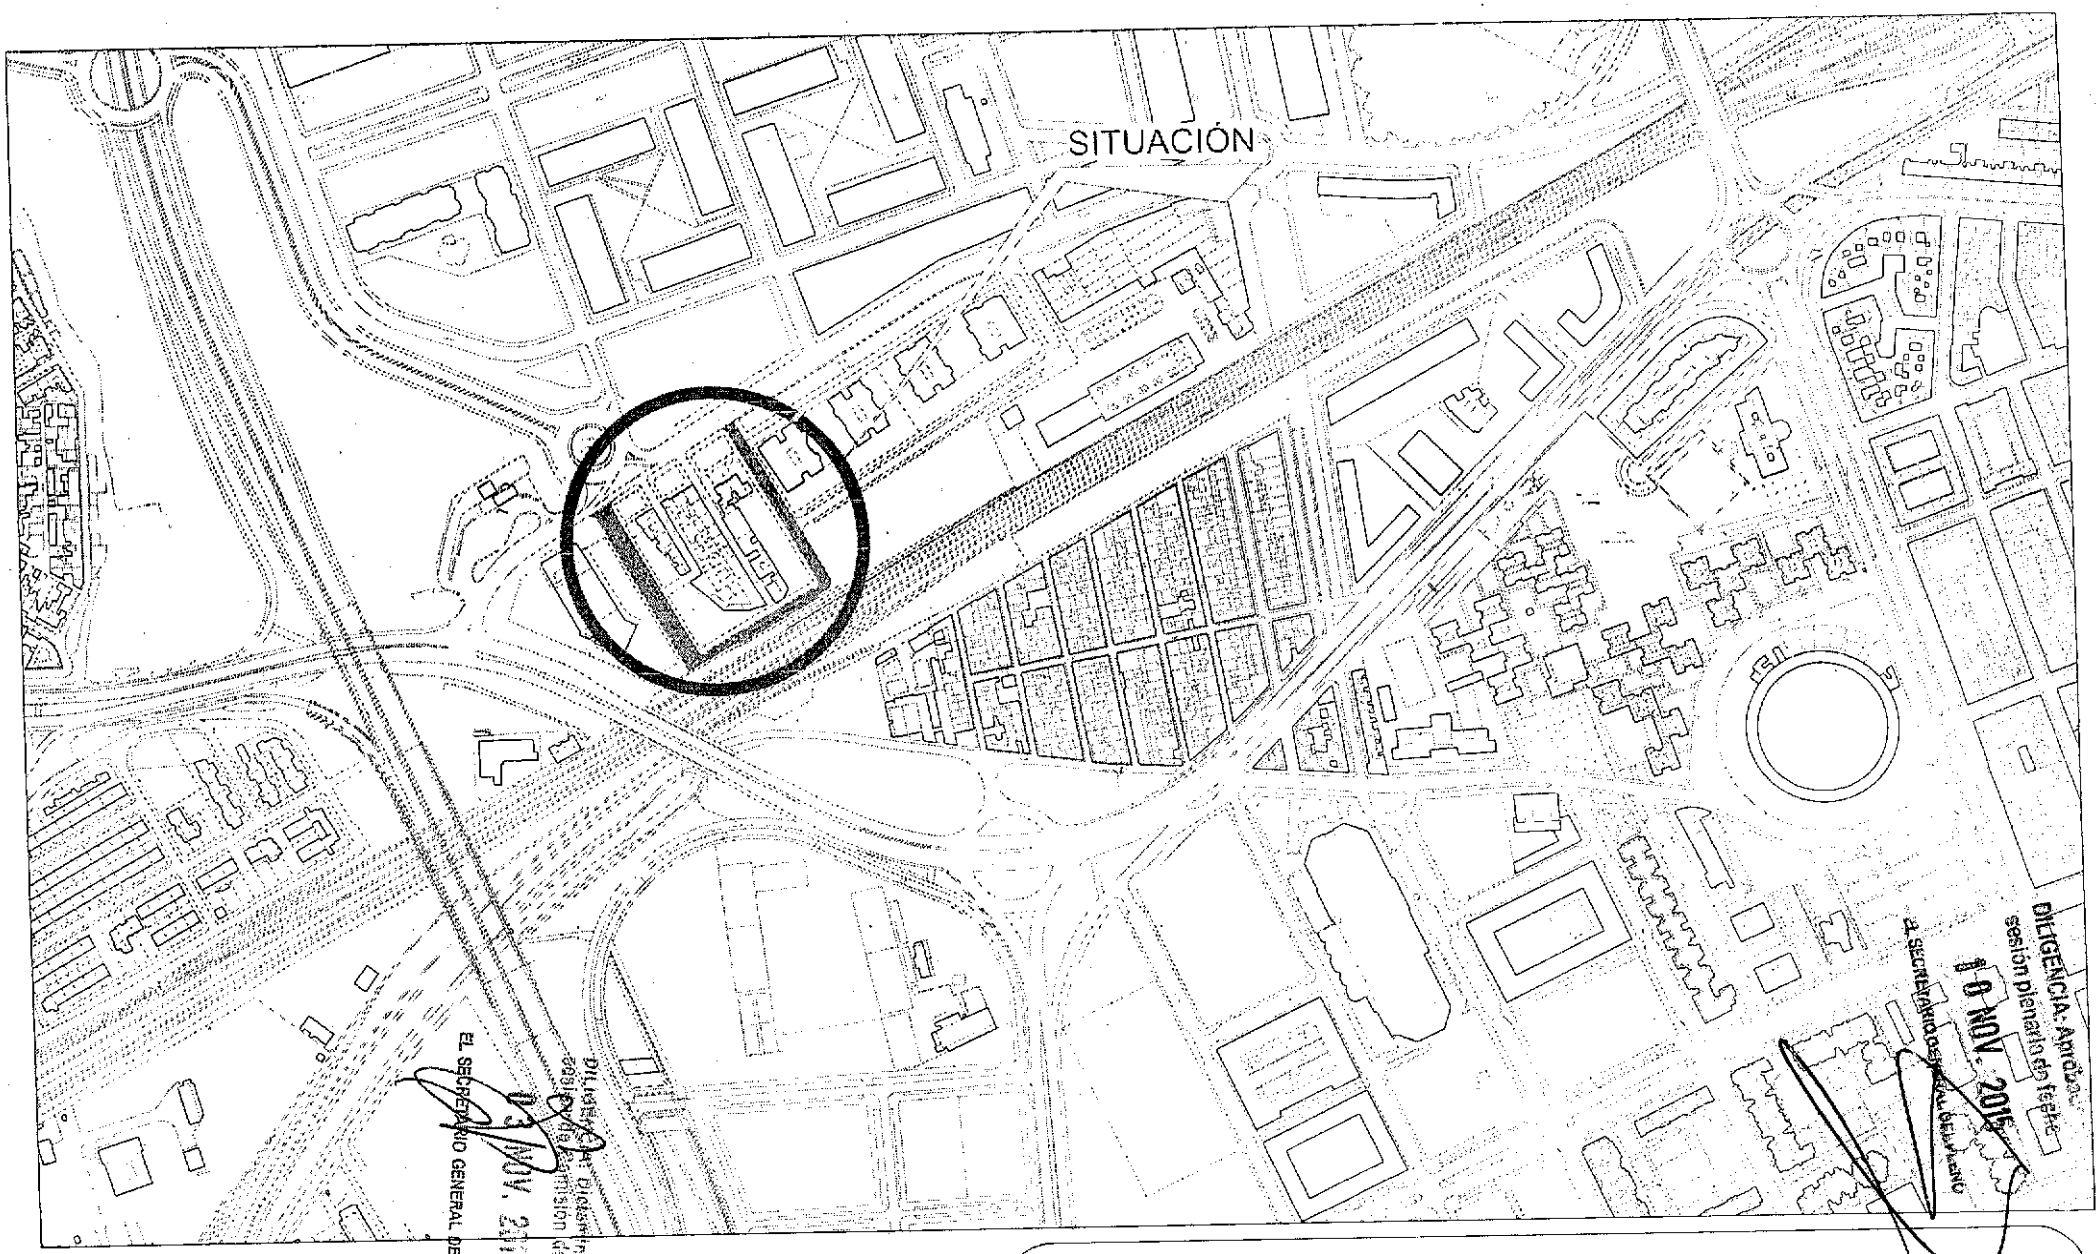

gmu

NOMBRE PROPUESTO: CALLE MANOS UNIDAS

EXPTE 3.2.2/043/2012

SERV. INSPECCIÓN URBANÍSTICA


OFICINA DE VIA PÚBLICA

PLANO: SITUACIÓN

Fecha: Abril 2015

Numero: 1

Escala 1:5000

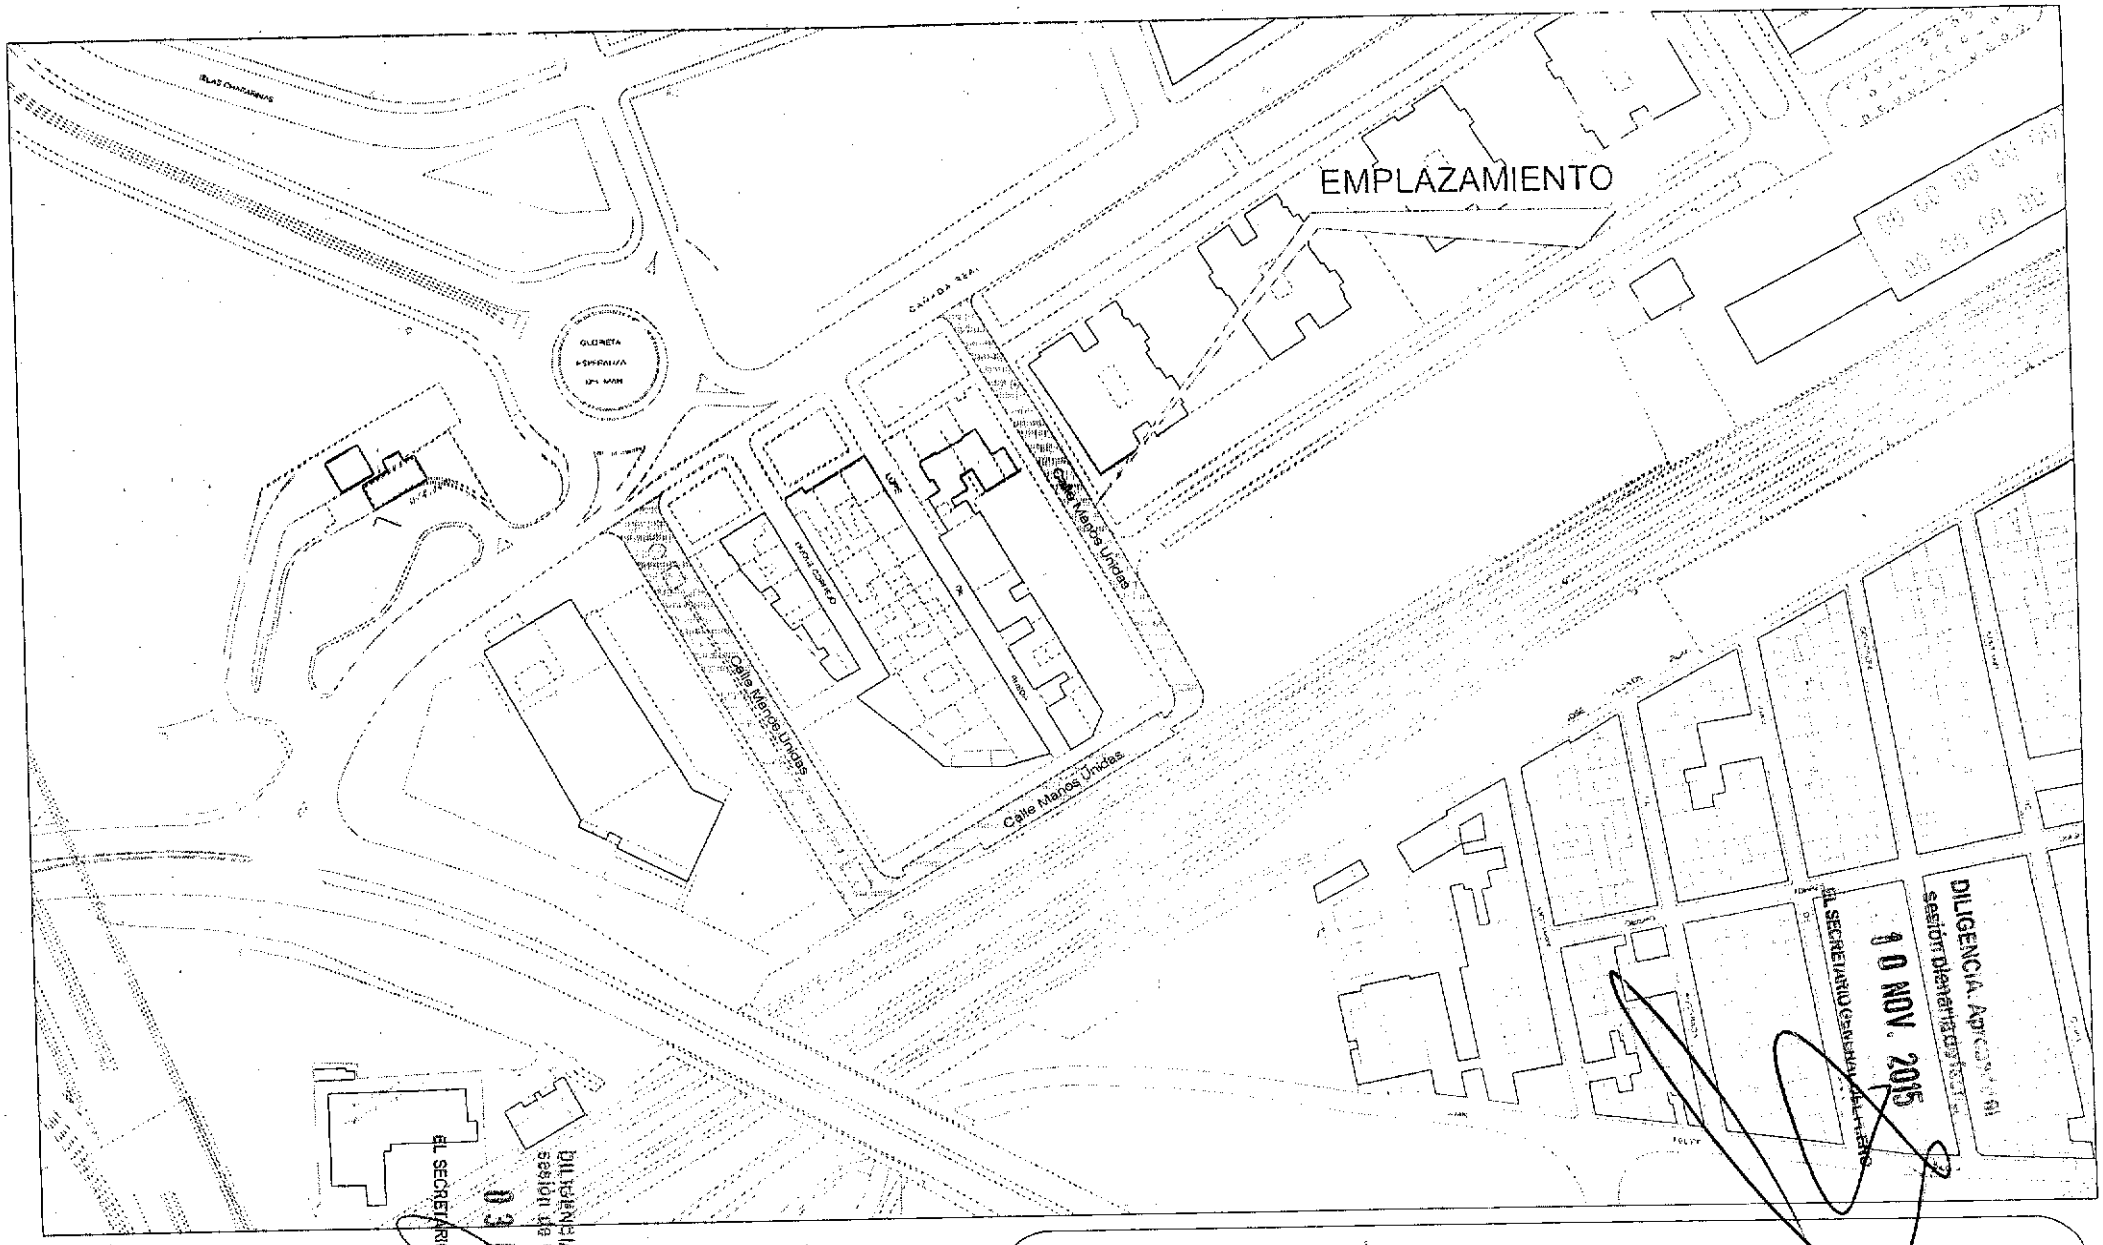

DILIGENCIA. Para hacer constar que el presente plano fue aprobado en sesión de Comisión de fecha
03 NOV. 2015
EL SECRETARIO GENERAL DEL PLENO, P.D.

gmu

NOMBRE PROPUESTO: CALLE MANOS UNIDAS

EXPTE. 3.2.2/043/2012

SERV. INSPECCIÓN URBANÍSTICA
OFICINA DE VÍA PÚBLICA

PLANO: EMPLAZAMIENTO

Número: 3

Fecha: Abril 2015

Escala 1:2000

AYUNTAMIENTO DE CORDOBA
DIRECCIÓN GENERAL DE HACIENDA
ÓRGANO DE GESTIÓN TRIBUTARIA

DILIGENCIA. Aprobado en sesión plenaria de fecha
10 NOV. 2015
EL SECRETARIO GENERAL DEL PLENO

EXPEDIENTE DE MODIFICACIÓN DE ORDENANZAS FISCALES PARA 2016
PROPUESTA DE ASIGNACIÓN DE ORDEN FISCAL A CALLES DE NUEVA DENOMINACIÓN

		ORD_FIS_EMP	ORD_FIS_FAM
C_CALLE	484100		
T_VIA	CALLE		
CALLE	MANOS UNIDAS	7	5
DDSS	1019		
ZHA			
COD_ENTIDAD	9401		
ENT_SING	CORDOBA		
NUCLEO	CORDOBA		
CALLE_ENTRA	CTRA. PALMA DEL RIO		
CALLE_SAL	CTRA. PALMA DEL RIO		
DIS_POS	14005		
COD_BARRIO	70370		
NOMBRE_DISTR	ZONA PONIENTE		
NOMBRE_BARRIO	OLIVOS BORRACHOS- LAS DELICIAS		
INFORMACIÓN CATASTRAL	NO		
CALLES COLINDANTES			
	GLORIETA ESPERANZA DEL MAR	6	3
	LOPE DE RUEDA	6	4
	DUQUE CORNEJO	7	5

Córdoba a 11 de septiembre de 2015
El Técnico del Órgano de Gestión Tributaria
Firma electrónica: Manuel Zafra Muñiz

DILIGENCIA: Diligenciado en sesión de Comisión de fecha
03 NOV. 2015
EL SECRETARIO GENERAL DEL PLENO, P. D.

Código Seguro de verificación:ESeGqvCP6HbD+FZOZNfNTQ==. Permite la comprobación de la integridad de una copia de este documento electrónico en la dirección: https://adela.ayuncordoba.es/verifirma2/
Este documento incorpora firma electrónica reconocida de acuerdo a la Ley 59/2003, de 19 de diciembre, de firma electrónica.

FIRMADO POR	Manuel Zafra Muñiz	FECHA	11/09/2015
ID. FIRMA	adela155.ayuncordoba.org ESeGqvCP6HbD+FZOZNfNTQ==	PÁGINA	14/14

ESeGqvCP6HbD+FZOZNfNTQ==

Delegacion de Participación Ciudadana, Hacienda, Salud y Consumo y Vivienda
Órgano de Gestión Eco. y Financiera
Departamento de Contabilidad

DILIGENCIA: Aprobado en sesión plenaria de fecha:

10 NOV. 2015

EL SECRETARIO GENERAL DEL PLENO

27/10/15


FACTURAS Y DOCUMENTOS
SIN CREDITO

EXPEDIENTE SIN CRÉDITO 1_2015


TOTAL EXPEDIENTE	[redacted]
CON FINANCIACIÓN CAPÍTULO 6	3.190,07
SIN FINANCIACIÓN CAPÍTULO 6	0,00

Importes por Área Gestora:

RESUMEN POR CAPÍTULOS

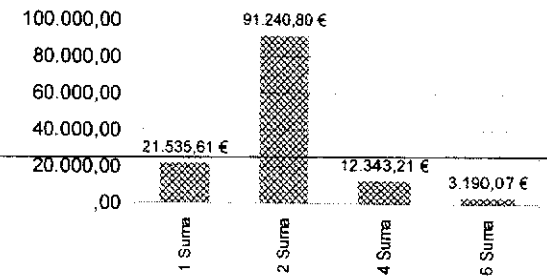

RESUMEN POR CENTRO GESTOR

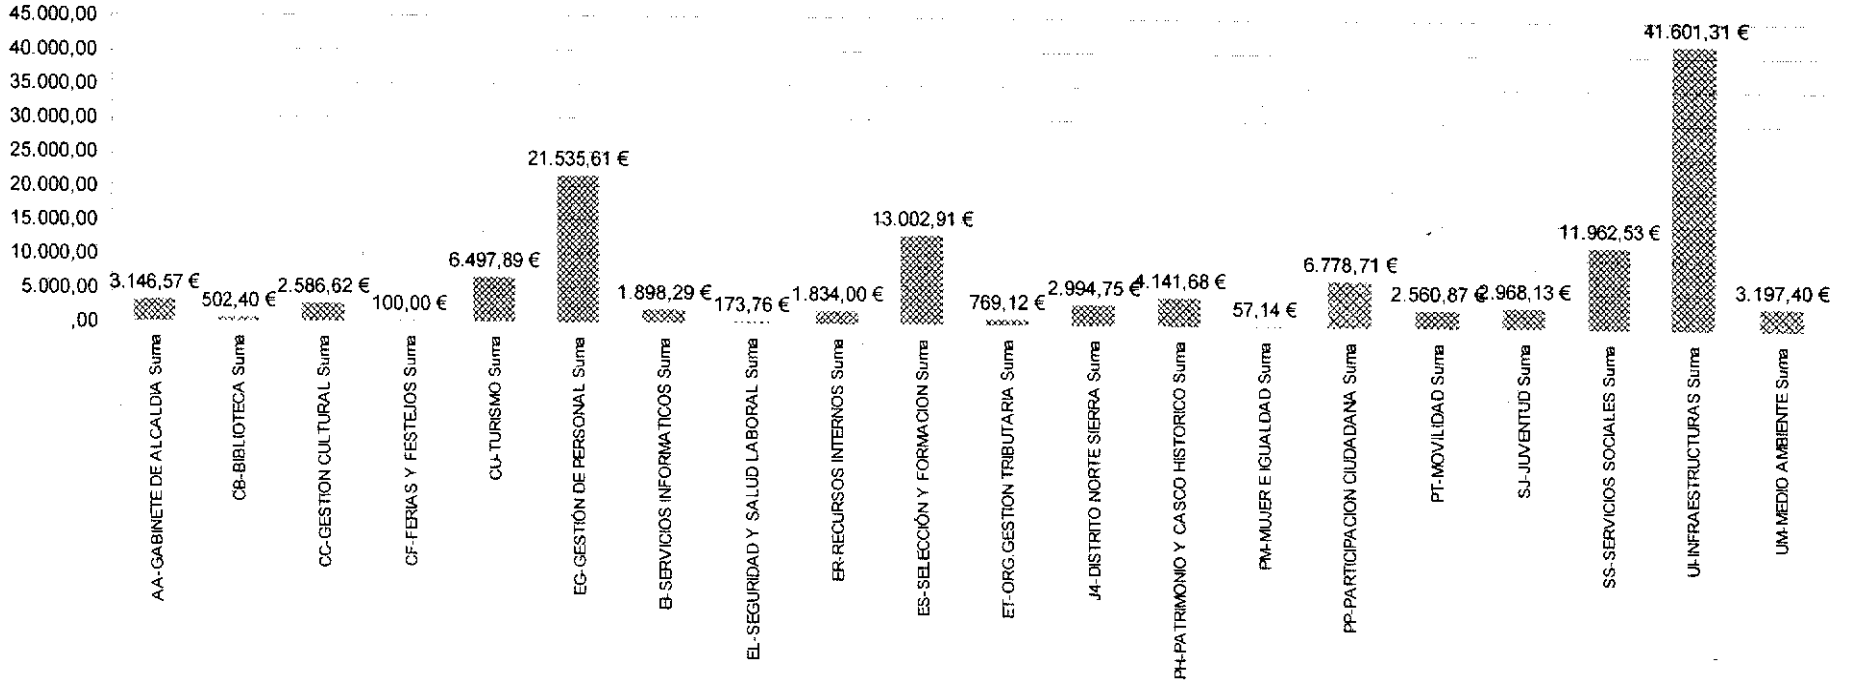

PLE 10/11/15
24/15

DILIGENCIA: Aprobado en sesión plenaria de fecha: 1 0 NOV. 2015 EL SECRETARIO GENERAL DEL PLENO

RC 220150036867	2012	Z	A05	1330	62600	0	F/2015/11869	15/10/2015	12/001807	29/12/2012	2.569,57	A46056791	ETRALUX S.A.	SUM. MATERIAL PARA SALA CONTROL SEMAFORICA. SUSTITUYE A F/2012/11049 OPA 220130005573
RC 220150016321	2014	Z	A12	9201	22601	0	F/2015/6806	08/06/2015	7920	19/11/2014	274,57	44353240V	MONTES BLANCO JULIO	FRA. 7920. ALMUERZO OFICIAL SR. ALCALDE Y SECRETARIO DE ESTADO DE CULTURA. 19/11/14. PROTOCOLO
RC 220150016322	2013	Z	A12	9201	22601	0	F/2015/6807	08/06/2015	Q700	30/11/2013	1.772,00	A14015143	CAMPOS DE CORDOBA S.A	FRA. Q700. CENA OFRECIDA A DELEGACION I CUMBRE POLICIAL HISPANO-MARROQUI. 27/11/15. PROTOCOLO
RC 220150016323	2014	Z	A12	9201	22601	0	F/2015/6808	08/06/2015	00120-430401C	15/10/2014	100,00	A28229813	VIAJES EL CORTE INGLES S.A.	FRA. 00120-430401C. GASTOS DE ALOJAMIENTO DEL PTE. DEL GRUPO CPHE. 15/10/14. PROTOCOLO
RC 220150016324	2014	Z	A12	9201	22601	0	F/2015/6940	10/06/2015	09/A/14	15/12/2014	1.000,00	G14416622	ORQUESTA DE PLECTRO DE CORDOBA	FRA. 09/A/14. CONCIERTO CON MOTIVO DE LA ENTREGA PREMIOS AVERROES 2014. PROTOCOLO. 13-12-14
RC 220150000377	2013	Z	A20	9241	22699	P	F/2015/252	02/02/2015	1805745S	05/05/2013	57,14	A50004209	DKV SEGUROS Y REASEGUROS	SEGURO ACCIDENTES ALUMNAS CURSO LIMPIEZA AGROALIMENTARIA.
RC 220150012541	2013	Z	A30	9240	46600	0	F/2015/4078	13/05/2015	13/004	12/04/2013	6.010,12	G01321124	FUNDACION KALEIDOS RED	APORTACION ANUAL COMO PATRONO ADHERIDO A LA FUNDACION KALEIDOS RED PERIODO 2013
RC 220150036253	2014	Z	A40	3372	47900	0	F/2014/6837	12/09/2014	0124/14	08/09/2014	2.968,13	B14753412	GRUPO CERO ENTERTAINMENT S.L.	COLABORACIÓN EN ""ACTÚA 2014"". MONTAJE INFR ESTRUC, ESCENARIOS, CARPAS Y SOPORTES PUBLI PARA CASA JUV. 27 Y 28-06-14
RC 220150013666	2014	Z	C20	3382	22699	0	F/2015/4734	22/05/2015	000700/14	08/04/2014	100,00	B14573018	GESTORA DE VIAJES Y NEGOCIOS S.L.	ALOJAMIENTO Y DESAYUNO HOTEL SELU DE CONFERENC JORNADA DIVULGATIVA ""CURANDO LAS PLANTAS DE NUESTROS PATIOS. 4-4-14
RC 220150016782	2014	Z	C30	4320	22602	0	F/2015/6783	08/06/2015	4/2014	28/10/2014	5.082,00	B14997951	FLYTIME COMUNICACION S.L.	PTGC. VIDEO TURÍSTICO PARA LA PROMOCIÓN Y PSOCIONAMIENTO DE CÓRDOBA COMO DESTINO HALAL
RC 220150001869	2014	Z	C30	9120	23100	0	F/2015/146	27/01/2015	110914/RNF	11/09/2014	37,95	30525326W	NAVAS FERRER RAFAEL.- DIETAS	DIETA RAF EL NAVAS FERRER PARA ASISTIR A LA PRESENTACIÓN SALÓN INTERNACIONAL JOYERÍA EN MADRID EL 11/09
RC 220150001869	2014	Z	C30	9120	23100	0	F/2015/147	27/01/2015	260614/RNF	26/06/2014	43,16	30525326W	NAVAS FERRER RAFAEL.- DIETAS	DIETA RAF EL NAVAS FERRER PARA ASISTIR EN MADRID A VARIAS REUNIONES DE TRABAJO EN EL MINISTERIO
RC 220150001869	2014	Z	C30	9120	23100	0	F/2015/148	27/01/2015	151014/RNF	15/10/2014	33,30	30525326W	NAVAS FERRER RAFAEL.- DIETAS	DIETA RAF EL NAVAS FERRER PARA ASISTIR EN MADRID A FERTIBERIA EL 15/10/14
RC 220150001869	2014	Z	C30	9120	23100	0	F/2015/3670	27/01/2015	001535/14	02/07/2014	89,18	B14573018	GESTORA DE VIAJES Y NEGOCIOS S.L.	BILLETES AVE RAFAEL NAVAS ASISTIR EN MADRID A VARIAS REUNIONES AL MINISTERIO EL 26/06. ANTES F/2015/145 POR ERROR ELIMIN
RC 220150001869	2014	Z	C30	9120	23100	0	F/2015/3671	27/01/2015	061114/RFN	06/11/2014	12,30	30525326W	NAVAS FERRER RAFAEL.- DIETAS	DIETA FARAL NAVAS FERRER PERA ASISTIR EN MADRID A VARIAS REUNIONES DE TRABAJO 6-11-14. ANTES F/2015/149 ELIMI.POR ERROR
RC 220150003822	2014	Z	C30	9430	46600	0	F/2015/1551	16/03/2015	RC/2014-A02	19/12/2014	1.200,00	G14605448	ASOC. PARA PROMOCION DEL TURISMO DEL VINO	CUOTA 2014 AVINTUR
RC 220150010250	2010	Z	E10	2310	22699	0	F/2015/727	19/02/2015	B/2010/0017	25/03/2010	650,00	A14007074	AUTOBUSES DE CORDOBA S.A. - AUCORSA	BONO BUS NORMALES DEL 9.301.001 AL 9.301.100 PARA LA UNIDAD DE MENORES
RC 220150010250	2010	Z	E10	2310	22699	0	F/2015/728	19/02/2015	B-39/10	19/08/2010	650,00	A14007074	AUTOBUSES DE CORDOBA S.A. - AUCORSA	BONO BUS NORMALES DEL 9.654.901 AL 9.655.000 PARA LA UNIDAD DE MENORES
RC 220150010250	2011	Z	E10	2310	22699	0	F/2015/729	19/02/2015	B/2011/0013	04/03/2011	660,00	A14007074	AUTOBUSES DE CORDOBA S.A. - AUCORSA	BONO BUS NORMALES DEL 9.906.001 AL 9.906.100 SERIEA PARA LA UNIDAD DE MENORES
RC 220150010250	2011	Z	E10	2310	22699	0	F/2015/731	19/02/2015	B/2011/0028	06/06/2011	660,00	A14007074	AUTOBUSES DE CORDOBA S.A. - AUCORSA	BONO BUS NORMALES DEL 10.128.301 AL 10.128.400 SERIEA PARA LA UNIDAD DE MENORES
RC 220150010250	2011	Z	E10	2310	22699	0	F/2015/732	19/02/2015	B/2011/0052	08/11/2011	990,00	A14007074	AUTOBUSES DE CORDOBA S.A. - AUCORSA	BONO BUS NORMALES DEL 10.482.001 AL 10.482.150 PARA LA UNIDAD DE MENORES
RC 220150010250	2012	Z	E10	2310	22699	0	F/2015/733	19/02/2015	B/2012/0018	18/04/2012	660,00	A14007074	AUTOBUSES DE CORDOBA S.A. - AUCORSA	BONO BUS NORMALES DEL 10.856.801 AL 10.856.900 PARA LA UNIDAD DE MENORES
RC 220150010250	2012	Z	E10	2310	22699	0	F/2015/734	19/02/2015	B/2012/0039	17/07/2012	660,00	A14007074	AUTOBUSES DE CORDOBA S.A. - AUCORSA	BONO BUS NORMALES DEL 11.105.701 AL 11.105.800 PARA LA UNIDAD DE MENORES
RC 220150010250	2012	Z	E10	2310	22699	0	F/2015/735	19/02/2015	B/2012/0056	04/10/2012	990,00	A14007074	AUTOBUSES DE CORDOBA S.A. - AUCORSA	BONO BUS NORMALES DEL 11.226.051 AL 11.228.100 Y DEL 11.228.301 A L 11.228.400 PARA LA UNIDAD DE MENORES
RC 220150010250	2013	Z	E10	2310	22699	0	F/2015/736	19/02/2015	B/2013/0005	05/02/2013	690,00	A14007074	AUTOBUSES DE CORDOBA S.A. - AUCORSA	BONO BUS NORMALES DEL 11.517.101 AL 11.517.200 SERIE A PARA LA UNIDAD DE MENORES
RC 220150010250	2013	Z	E10	2310	22699	0	F/2015/737	19/02/2015	B/2013/0024	08/05/2013	1.035,00	A14007074	AUTOBUSES DE CORDOBA S.A. - AUCORSA	BONO BUS NORMALES DEL 11.829.801 AL 11.829.950 SERIE A PARA LA UNIDAD DE MENORES
RC 220150010250	2013	Z	E10	2310	22699	0	F/2015/738	19/02/2015	B/2013/0048	07/08/2013	690,00	A14007074	AUTOBUSES DE CORDOBA S.A. - AUCORSA	BONO BUS NORMALES DEL 12.031.201 AL 12.031.300 SERIE A PARA LA UNIDAD DE MENORES
RC 220150010250	2013	Z	E10	2310	22699	0	F/2015/739	19/02/2015	B/2013/0076	22/11/2013	1.035,00	A14007074	AUTOBUSES DE CORDOBA S.A. - AUCORSA	BONO BUS NORMALES DEL 7.601.101 AL 7.601.250 SERIE A PARA LA UNIDAD DE MENORES
RC 220150010250	2014	Z	E10	2310	22699	0	F/2015/740	19/02/2015	B/2014/0011	18/03/2014	1.077,50	A14007074	AUTOBUSES DE CORDOBA S.A. - AUCORSA	CARGAS DE TARJETAS MONEDEROS PARA LA UNIDAD DE MENORES
RC 220150010250	2014	Z	E10	2310	22699	0	F/2015/741	19/02/2015	B/2014/0058	28/11/2014	555,00	A14007074	AUTOBUSES DE CORDOBA S.A. - AUCORSA	CARGAS DE TARJETAS MONEDEROS PARA LA UNIDAD DE MENORES
RC 220150004678	2014	Z	E14	2319	22699	0	F/2014/12180	31/12/2014	B/2014/0044	08/11/2014	34,80	A14007074	AUTOBUSES DE CORDOBA S.A. - AUCORSA	SERVICIO DE DESPLAZAMIENTO DESDE RESIDENCIA DE MAYORES HASTA AVDA OLLERIAS Y VUELTA, EL 25 SEPBRE 2014
RC 220150004678	2014	Z	E14	2319	22699	0	F/2014/12181	31/12/2014	B/2014/0045	08/11/2014	36,00	A14007074	AUTOBUSES DE CORDOBA S.A. - AUCORSA	SERVICIO DESPLAZAMIENTO DESDE RESIDENCIA DE MAYORES HASTA AVDA ALMOGAVARES Y VUELTA, 2 OCT 2014

DILIGENCIA: Aprobado en sesión plenaria de fecha: 0 NOV. 2015

RC 220150038016	2014	Z	E40	2312	21300	0	F/2015/11561	05/10/2015	01000585	15/10/2014	498,00	B41214803	FASELLA S.L.	REPARACION DE CAFETERA EN EL CENTRO MUNICIPAL DE MAYORES ANTONIO PAREJA
RC 220150005545	2014	0	F20	3230	21200	0	F/2015/1315	10/03/2015	F142 335	11/07/2014	1.[illegible]	[illegible]	A. EMBARBA, S.A.	MANTENIMIENTO DE ASCENSORES EN CP. TORRE DE LA MALMUERTA. COMPROBANTE55407.12/05/14 TUBO FLUORESCENTE Y CEBADOR.
RC 220150016314	2014	0	F20	9200	21201	0	F/2015/1317	10/03/2015	R145 156	01/08/2014	132,39	A29018637	A. EMBARBA, S.A.	MANTENIMIENTO CORRECTIVO. CON SERVICIO DE RESCAT. MES DE MAYO. MUSEO TAURINO
RC 220150036944	2014	2	F20	3230	21200	0	F/2014/11415	31/12/2014	430/2014	19/12/2014	4.888,88	B14100515	ZOVECO S.L.	EXPTE. 131/13. MANTENIMIENTO DE PATIOS DE COLEGIOS. TRABAJOS CORRESPONDIENTES A C.P. FERNAN PEREZ OLIVA
RC 220150036943	2014	7	F20	3230	21200	0	F/2014/11414	31/12/2014	429/2014	19/12/2014	4.211,96	B14100515	ZOVECO S.L.	EXPTE. 131/13. MANTENIMIENTO DE PATIOS DE COLEGIOS. TRABAJOS CORRESPONDIENTES A C.P. GUILLERMO ROMERO FERNANDEZ
RC 220150036945	2014	Z	F20	3230	21200	0	F/2014/11942	31/12/2014	463/2014	30/12/2014	6.913,10	B14100515	ZOVECO S.L.	EXP 131/13.MANTENIMIENTO INTEGRAL DE LOS PATIOS DE COLEGIOS PUBLICOS. TAREAS VARIAS DE MANTENIMIENTO CP AVERROES
RC 220150037054	2014	Z	F20	3230	21200	0	F/2014/12033	31/12/2014	2.014/02/2.185	30/12/2014	1.956,04	B91410456	MAC PUAR ASCENSORES S.L.	EXPTE. 118/13. MANTENIMIENTO DE ASCENSORES. MANTENIMIENTO EN COLEGIOS PUBLICOS. DICIEMBRE 2014
RC 220150037055	2014	Z	F20	3230	21200	0	F/2014/12087	31/12/2014	FVR201401035488	31/12/2014	1.811,73	A28233922	VEOLIA SERVICIOS LECAM S.A.	EXPTE. 18/12. MANTENIMIENTO INSTALACIONES AGUA CALIENTE Y CALEFACCION EDIFICIOS Y COLEGIOS. MTO. HASTA 9/11
RC 220150003233	2015	Z	F20	3230	21200	0	F/2015/1150	06/03/2015	34001196	29/01/2015	738,71	A50001726	SCHINDLER S.A.	MANTENIMIENTO PREVENTIVO ASCENSORES Y MONTACARGAS.PERIODO ABRIL2014. CO. ARACELI BUJALANCE ARCOS, CP CONDESA DE LAS QUEM
RC 220150003234	2015	Z	F20	3230	21200	0	F/2015/1151	06/03/2015	34001198	29/01/2015	738,71	A50001726	SCHINDLER S.A.	MANTENIMIENTO PREVENTIVO DE ASCENSORES Y MONTACARGAS.PERIODO DE MANTENIMIENTO MAYO 2014.CP ARACELI BUJALANCE ARCOS, COND
RC 220150003235	2015	Z	F20	3230	21200	0	F/2015/1153	06/03/2015	34001199	29/01/2015	73,87	A50001726	SCHINDLER S.A.	MANTENIMIENTO DE ASCENSORES Y MONTACARGAS.PERIODO DE MANTENIMIENTO JUNIO 2014.CP ARACELI BUJALANCE ARCOS, CP CONDESA DE
RC 220150024098	2014	Z	F20	3230	21200	0	F/2015/7251	12/06/2015	437/2014	19/12/2014	716,78	B14100515	ZOVECO S.L.	MANTENIMIENTO COLEGIOS. Nº EXP. 131/13. PODA DE 3 OLMOS Y 3 PLATANEROS. RECOGIDA DE RESTOS Y TRANSPORTE AL VACIE.
RC 220150024099	2014	Z	F20	3230	21200	0	F/2015/7253	12/06/2015	439/2014	19/12/2014	2.628,19	B14100515	ZOVECO S.L.	MANTENIMIENTO DE COLEGIOS. Nº EXP.131/13 PODA DE 17 OLMOS Y 5 MELIAS. RECOGIDA DE RESTOS Y TRANSPORTE A VACIE AUTORIZADO
RC 220150024100	2014	Z	F20	3230	21200	0	F/2015/7254	12/06/2015	438/2014	19/12/2014	264,00	B14100515	ZOVECO S.L.	MANTENIMIENTO DE COLEGIOS. EXP.131/13 PODA 2 ARBOLES, RECOGIDA DE RESTOS Y TRANSPORTE A VACIE AUTORIZADO. RECOGIDA DE RA
RC 220150003188	2014	Z	F20	9200	21201	0	F/2014/12031	31/12/2014	2.014/02/2.192	30/12/2014	3.932,50	B91410456	MAC PUAR ASCENSORES S.L.	EXPTE. 118/13. MANTENIMIENTO DE ASCENSORES. 10 UNIDADES ENLACE GSM Y EQUIPO BIDIRECCIONAL
RC 220150003236	2015	Z	F20	9200	21201	0	F/2015/1156	06/03/2015	34001195	29/01/2015	2.365,89	A50001726	SCHINDLER S.A.	MANTENIMIENTO PREVENTIVO DE ASCENSORES Y MONTACARGAS. PERIODO DE MANTENIMIENTO ABRIL 2014.BIBLIOTECA ARCHIVO, C CONSIS
RC 220150003237	2015	Z	F20	9200	21201	0	F/2015/1157	06/03/2015	34001197	29/01/2015	2.365,89	A50001726	SCHINDLER S.A.	MANTENIMIENTO DE ASCENSORES Y MONTACARGAS. PERIODO DE MANTENIMIENTO MAYO 2014. BIBLIOTECA Y ARCHIVO, C CONSISTORIAL, CAS
RC 220150003238	2015	Z	F20	9200	21201	0	F/2015/1159	06/03/2015	34001200	29/01/2015	236,60	A50001726	SCHINDLER S.A.	MANTENIMIENTO DE ASCENSORES Y MONTACARGAS. PERIODO DE MANTENIMIENTO JUNIO2014 BIBLIOTEC ARCHIVO, C CONSISTORIAL, CASA JU
RC 220150012540	2014	Z	F20	9200	22699	0	F/2015/3460	04/05/2015	/003167	21/11/2014	117,30	B14383459	MAQUINARIA HENS CORDOBA S.L.	INFRAESTRUCUTRAS. ALMCAN DE COLEGIOS. RAEDERA. ASTIL DE READERA ALMEZ. APLICADOR DE MORTERO JUNTAS 600. SIKAFLEX 600 GAF
RC 220150003182	2014	Z	F30	1650	22706	0	F/2015/1128	05/03/2015	S0419N00001216	22/12/2014	66,55	B82846817	ENDESA DISTRIBUCION ELECTRICA, S.L.	DESCONEXION LINEA DE BAJA TENSION SOLICITUD 10/1/938747
RC 220150026609	2015	Z	F30	1650	48000	0	F/2015/3559	05/05/2015	011/15	08/01/2015	1.664,96	B14934236	K.V.A. SUR-KUSTOBA S.L.U.	INSTALACION PROVISIONAL EN ISLA FORMENTERA. CON MOTIVO DEL DIA DEL VECINO. EDICION 2014.ACOMETIDA, CUADROS, TOMA DE TIER
RC 220150012520	2014	Z	F30	1651	22799	0	F/2015/3418	30/04/2015	P8C409N0010773	02/10/2014	1.086,28	A81948077	ENDESA ENERGIA S.A.	ALUMBRADO EXTRORDINARIO. VELA DE LA FUENSANTA 2014.AVENIDA DE NUESTRA SEÑORA DE LA FUENSANTA. DEL 02/09/14 A 18/09/14
RC 220150003241	2014	Z	F40	9201	22706	0	F/2014/11859	31/12/2014	14/614/V18	31/12/2014	4.766,56	B80369432	PROTECCION CASTELLANA S.L.U.-SERVICASS CASESA	PRESTACION DE SERVICIOS DE VIGILANCIA EN PLAZA DE LA CORREDERA EN EL MES DE DICIEMBRE DE 2014
RC 220150021674	2014	Z	F60	9120	23000	0	F/2015/7652	23/06/2015	240314/RJT	19/11/2014	80,00	30425577G	JAEN TOSCANO RAFAEL -DIETAS	Dieta Rafael Jaen, visita al Zoológico de Almuñecar (Granada), el 24-03-2014 Reconocimiento extrajudicial de crédito
RC 220150021675	2014	Z	F60	9120	23000	0	F/2015/7653	23/06/2015	180314/RJT	20/11/2014	120,00	30425577G	JAEN TOSCANO RAFAEL -DIETAS	Dieta Rafael Jaen, visita a los Zoológicos de Fuengirola y Jerez de la Frontera Reconocimiento extrajudicial de Crédito
RC 220150000690	2014	Z	F70	3370	21200	0	F/2015/356	06/02/2015	IGSS14231	26/12/2014	2.997,40	A86376803	INNOVACION GLOBAL SEGURIDAD S.A.	Instalación sistema de vigilancia y segundad en Dpto. Medio Ambiente/Zoológico. Reconocimiento Extrajud. Crédito
RC 220150007289	2014	Z	F80	3360	22609	0	F/2015/1465	12/03/2015	34/2014	02/10/2014	1.179,74	B14935282	SEXTO MARIO PATRIMONIO Y EDUCACION S.L.	REPRESENTACION TEATRAL. XV JECJ 2014
RC 220150007289	2014	Z	F80	3360	22609	0	F/2015/1467	12/03/2015	33/2014	02/10/2014	534,81	B14935282	SEXTO MARIO PATRIMONIO Y EDUCACION S.L.	DESARROLLO DE TALLERES INFANTILES. XV JECJ 2014
RC 220150007289	2014	Z	F80	3360	22609	0	F/2015/3092	22/04/2015	32/2014	02/10/2014	815,93	B14935282	SEXTO MARIO PATRIMONIO Y EDUCACION S.L.	SIO RECEPCION.TEATRALIZACION TEMPLO ROMANO .SEPTIEMBRE 2014.FASE III
RC 220150000407	2014	Z	F80	3360	48100	0	F/2015/1277	09/03/2015	FSCK1425663P	25/11/2014	200,00	K1425663P	MILLAN PRIETO NATALIA	3ER PREMIO CATEG. I, DEL SEGUNDO CONCURSO JUVENIL DE FOTOGRAFIA CIUDADES PATRIMONIO MUNDIAL 2014 DEL 8-11-14 AL 21-11-14

DILIGENCIA: Aprobado en sesión plenaria de fecha: 10 NOV. 2015

RC 220150025161	2014	Z	H08	9324	22699	0	F/2015/3354	29/04/2015	20140006391BM	11/12/2014	18,15	30046404D	GALAN ORTEGA FRANCISCO MANUEL	FACT. 20140006391BM PRESENTACION ANOT. PREV. ESC. EMBARGO VEHICULO C4338BCJ REGISTRO BIENES MUEBLES CORDOBA.FUERA PLAZO
RC 220150025161	2014	Z	H08	9324	22699	0	F/2015/3355	29/04/2015	20140006392BM	11/12/2014	18,15	30046404D	GALAN ORTEGA FRANCISCO MANUEL	FACT. 20140006392BM PRESENTACION ANOT. PREV. ESC. EMBARGO VEHICULO 6250FSN REGISTRO BIENES MUEBLES CORDOBA.FUERA PLAZO
RC 220150025161	2014	Z	H08	9324	22699	0	F/2015/3356	29/04/2015	20140006393BM	11/12/2014	18,15	30046404D	GALAN ORTEGA FRANCISCO MANUEL	FACT. 20140006393BM PRESENTACION ANOT. PREV. ESC. EMBARGO VEHICULO 5189DNY REGISTRO BIENES MUEBLES CORDOBA.FUERA PLAZO
RC 220150025161	2014	Z	H08	9324	22699	0	F/2015/3357	29/04/2015	20140006394BM	11/12/2014	12,71	30046404D	GALAN ORTEGA FRANCISCO MANUEL	FACT. 20140006394BM PRESENTACION ESC. DOC. CAL EMBARGO VEHICULO 6427BNH REGISTRO BIENES MUEBLES CORDOBA.FUERA PLAZO
RC 220150025161	2014	Z	H08	9324	22699	0	F/2015/3358	29/04/2015	20140006395BM	11/12/2014	25,41	30046404D	GALAN ORTEGA FRANCISCO MANUEL	FACT. 20140006395BM PRESENTACION ANOT. PREV. ESC. DOC. CAN. EMBARGO VEHICULO VARIOS REGISTRO BIENES MUEBLES CORDOBA FUER
RC 220150025161	2014	Z	H08	9324	22699	0	F/2015/3359	29/04/2015	20140006396BM	11/12/2014	18,15	30046404D	GALAN ORTEGA FRANCISCO MANUEL	FACT. 20140006396BM PRESENTACION ANOT. PREV. ESC. EMBARGO VEHICULO 7507CXL REGISTRO BIENES MUEBLES CORDOBA.FUERA PLAZO
RC 220150025161	2011	Z	H08	9324	22699	0	F/2015/8382	06/07/2015	A4212	13/10/2011	37,58	74619828P	AVILES HIDALGO CRISTOBAL	FACT. A4212 REMITIDA POR EL REGISTRO FUERA DE PLAZO. PRESENTACION ANOT. EMBARGO AF. FISCAL REGISTRO DE ROQUETAS DE MAR 1
RC 220150025161	2013	Z	H08	9324	22699	0	F/2015/8383	06/07/2015	A3505	06/08/2013	159,99	74619828P	AVILES HIDALGO CRISTOBAL	FACT. A3505 REMITIDA POR EL REGISTRO FUERA DE PLAZO. PRESENTACION ANOT. EMBARGO CANC. AF. EXP. CERT. CERT. ROQUETAS DE M
RC 220150001868	2015	Z	H24	9201	20600	0	F/2015/256	02/02/2015	6038013823	16/01/2015	513,61	A28010791	INTERNATIONAL BUSINESS MACHINES	RENOVACION MANTO LICENCIAS SOFTWARE S.O.ORDENADOR CENTRAL.PERIODO 1-11.14 AL 30-11-2014.
RC 220150003240	2014	Z	H24	9201	21600	0	F/2015/1444	12/03/2015	1403030	30/04/2014	1.134,38	A14041404	COPIADORAS DE CORDOBA S.A.	MANTENIMIENTO INTEGRAL X VOLUMEN IMPRESION. TARIFA PLANA. PERIODO 01/04/14 A 30/04/14. VARIOS DPTOS.
RC 220150010251	2014	Z	H24	9201	21600	0	F/2015/3245	27/04/2015	50582015	11/02/2014	250,30	B82080177	RICOH ESPAÑA S L.U	RECONOCIMIENTO EXTRAJUDICIAL MANTEN. INTEGRAL POR VOLUMEN DE IMPRESIÓN PAGO POR USO IMPRESORA MP171SP DE OMIC.
RC 220150012591	2010	Z	H26	9330	22401	0	F/2015/4882	26/05/2015	FSCW0072130H	13/04/2010	881,00	W0072130H	ZURICH INSURANCE PLC SUCURSAL EN ESPAÑA	RP 231/08 DECRETO 4379 F 13-4-2010 INDEMNIZACION POR DAÑOS OCASIONADOS EN CONFITERIAS SERRANO S L POR FILTRACIONES
RC 220150012542	2014	Z	H26	9330	22401	0	F/2015/4883	26/05/2015	FSCA28141935	12/05/2014	700,00	A28141935	MAPFRE FAMILIAR	RP 32/14 DECRETO 4378 F/12/05/14 INDEMNIZACIONES POR DAÑOS AL VEHICULO 3439-GRS D.ROBERTO FERNANDEZ MARTIN
RC 220150000689	2015	Z	H26	9204	22699	0	F/2015/347	06/02/2015	1-15	02/02/2015	253,00	H14245674	COMUNIDAD PROPIETARIOS AVDA. TENOR PEDRO LAVIRGEN 4	OBRAS Y REPARACIONES EXTRAORDINARIAS EN 2014 EN ESTA COMUNIDAD, (MERCADO DE HUERTA LA REINA ESTA UBICADO EN SOTANO)
RC 220150021671	2015	Z	H32	9208	22799	0	F/2015/8715	13/07/2015	428/1650	07/05/2015	950,00	Q1418001B	UNIVERSIDAD DE CORDOBA -OTRI-CONSEJO SOCIAL	ASESORAMIENTO A TRIB. CALIFICADOR DEL CONCURSO OPOSICIÓN EN TURNO LIBRE PARA PROVISIÓN DE 50 PLAZAS PORTERO-2014
RC 220150010253	2014	Z	H32	9208	23302	0	F/2015/4140	14/05/2015	FSC30790447W	08/04/2014	1.352,52	30790447W	MUÑOZ MUÑOZ MARIA DOLORES.DIETAS	PAGO POR NOMINA OE-129-09 50 PLAZAS PORTEROS EMOLUMENTOS DE 31 DIETAS DE ASISTENCIA A 39,78EUR Y 2 EN SABADO DE 59,67EUR
RC 220150010253	2014	Z	H32	9208	23302	0	F/2015/4143	14/05/2015	FSC30509369F	08/04/2014	1.352,52	30509369F	JUNGUITO LORING MONTSERRAT -DIETAS-	PAGO POR NOMINA OE-129-09 50 PLAZAS PORTEROS EMOLUMENTOS DE 31 DIETAS DE ASISTENCIA A 39,78EUR Y 2 EN SABADO DE 59,67EUR
RC 220150010253	2014	Z	H32	9208	23302	0	F/2015/4175	14/05/2015	FSC30524247G	08/04/2014	1.009,80	30524247G	VAZQUEZ SEMBI MARIA LUISA.DIETAS	PAGO POR NOMINA OE-129-09 50 PLAZAS PORTEROS EMOLUMENTOS DE 26 DIETAS DE ASISTENCIA A 36,72EUR Y 1 EN SABADO DE 55,08EUR
RC 220150010253	2014	Z	H32	9208	23302	0	F/2015/4176	14/05/2015	FSC30531688Q	08/04/2014	128,52	30531688Q	TENA GUILLAUME Mª DOLORES DIETAS	PAGO POR NOMINA OE-129-09 50 PLAZAS PORTEROS EMOLUMENTOS DE 2 DIETAS DE ASISTENCIA A 36,72EUR Y 1 EN SABADO DE 55,08EUR
RC 220150010253	2014	Z	H32	9208	23302	0	F/2015/4177	14/05/2015	FSC75122981J	08/04/2014	110,16	75122981J	BERZOSA GARCIA ANTONIO DIETAS	PAGO POR NOMINA OE-129-09 50 PLAZAS PORTEROS EMOLUMENTOS DE 3 DIETAS DE ASISTENCIA A 36,72EUR
RC 220150010253	2014	Z	H32	9208	23302	0	F/2015/4178	14/05/2015	FSC30482227M	08/04/2014	1.028,16	30482227M	OTEROS FERNANDEZ FRANCISCO DIETAS	PAGO POR NOMINA OE-129-09 50 PLAZAS PORTEROS EMOLUMENTOS DE 25 DIETAS DE ASISTENCIA A 36,72EUR Y 2 EN SABADO DE 55,08EUR
RC 220150010253	2014	Z	H32	9208	23302	0	F/2015/4181	14/05/2015	FSC30544538D	08/04/2014	624,24	30544538D	MARTINEZ GONZALEZ MIGUEL -DIETAS	PAGO POR NOMINA OE-129-09 50 PLAZAS PORTEROS EMOLUMENTOS DE 14 DIETAS DE ASISTENCIA A 36,72EUR Y 2 EN SABADO DE 55,08EUR
RC 220150010254	2014	Z	H32	9208	23302	0	F/2015/4193	14/05/2015	FSC30818227K	08/04/2014	1.101,60	30818227K	FERREZUELO CAMARGO JOSE ANGEL	OE-129-09 50 PLAZAS PORTEROS EMOLUMENTOS PERSONAL EXTERNO 27 DIETAS DE ASISTENCIA A 36,72EUR Y 2 EN SABADO DE 55,08EUR
RC 220150010254	2014	Z	H32	9208	23302	0	F/2015/4194	14/05/2015	FSC30795593L	08/04/2014	1.028,16	30795593L	PACHECO LOPEZ JAVIER	OE-129-09 50 PLAZAS PORTEROS EMOLUMENTOS PERSONAL EXTERNO 25 DIETAS DE ASISTENCIA A 36,72EUR Y 2 EN SABADO DE 55,08EUR
RC 220150010254	2014	Z	H32	9208	23302	0	F/2015/4196	14/05/2015	FSC30065315Z	08/04/2014	36,72	30065315Z	GAVILAN GISBERT CONCEPCION	OE-129-09 50 PLAZAS PORTEROS EMOLUMENTOS PERSONAL EXTERNO 1 DIETA DE ASISTENCIA A 36,72EUR
RC 220150005247	2014	Z	H32	9208	23302	0	F/2015/4320	18/05/2015	FSC30510298Q	05/09/2014	299,81	30510298Q	MARZO MARTINEZ ENRIQUE DIETAS	PAGO POR NOMINA OE-105-12 2 PLAZAS OFICIAL POL LOCAL EMOLUMENTOS DE 7 DIETAS DE ASISTENCIA A 42,83EUR
RC 220150005247	2014	Z	H32	9208	23302	0	F/2015/4321	18/05/2015	FSC26432159F	05/09/2014	299,81	26432159F	HIDALGO DE LA TORRE JAVIER. DIETAS	PAGO POR NOMINA OE-105-12 2 PLAZAS OFICIAL POL LOCAL EMOLUMENTOS DE 7 DIETAS DE ASISTENCIA A 42,83EUR

Delegación de Participación Ciudadana, Hacienda, Salud y Consumo, y Vivienda
Órgano de Gestión Eco. y Financiera
Departamento de Contabilidad

Exp. 1_2015

FACTURAS Y DOCUMENTOS
SIN CREDITO

27/10/2015

FACTURAS Y DOCUMENTOS POR APLICACION	
[redacted]	IMPORTE
2015 0 F20 3230 21200 0 Suma	*24,42*
2015 0 F20 9200 21201 0 Suma	*132,39*
2015 2 F20 3230 21200 0 Suma	*4.888,88*
2015 4 J40 2312 22699 0 Suma	*2.994,75*
2015 7 F20 3230 21200 0 Suma	*4.211,96*
2015 Z A05 1330 62600 0 Suma	*2.560,87*
2015 Z A12 9201 22601 0 Suma	*3.146,57*
2015 Z A20 9241 22699 P Suma	*57,14*
2015 Z A30 9240 46600 0 Suma	*6.010,12*
2015 Z A40 3372 47900 0 Suma	*2.968,13*
2015 Z C20 3382 22699 0 Suma	*100,00*
2015 Z C30 4320 22602 0 Suma	*5.082,00*
2015 Z C30 9120 23100 0 Suma	*215,89*
2015 Z C30 9430 46600 0 Suma	*1.200,00*
2015 Z E10 2310 22699 0 Suma	*11.002,50*
2015 Z E14 2319 22699 0 Suma	*960,03*
2015 Z E31 3340 22609 0 Suma	*970,10*
2015 Z E31 3340 23120 0 Suma	*1.056,13*
2015 Z E33 3321 22609 0 Suma	*502,40*
2015 Z E34 3330 22699 0 Suma	*560,39*
2015 Z E40 2312 21300 0 Suma	*768,59*
2015 Z F20 3230 21200 0 Suma	*15.741,13*
2015 Z F20 9200 21201 0 Suma	*8.900,88*
2015 Z F20 9200 22699 0 Suma	*117,30*
2015 Z F30 1650 22706 0 Suma	*66,55*
2015 Z F30 1650 48000 0 Suma	*1.664,96*
2015 Z F30 1651 22799 0 Suma	*1.086,28*
2015 Z F40 9201 22706 0 Suma	*4.766,56*
2015 Z F60 9120 23000 0 Suma	*200,00*
2015 Z F70 3370 21200 0 Suma	*2.997,40*
2015 Z F80 3360 22609 0 Suma	*2.530,38*
2015 Z F80 3360 48100 0 Suma	*500,00*
2015 Z F80 3360 62500 0 Suma	*629,20*
2015 Z F80 9121 23000 0 Suma	*482,10*
2015 Z H08 9324 22699 0 Suma	*769,12*
2015 Z H24 9201 20600 0 Suma	*513,61*
2015 Z H24 9201 21600 0 Suma	*1.384,68*
2015 Z H26 9330 22401 0 Suma	*1.581,00*
2015 Z H28 9204 22699 0 Suma	*253,00*
2015 Z H32 9208 22799 0 Suma	*950,00*
2015 Z H32 9208 23302 0 Suma	*12.052,91*
2015 Z H33 9209 22199 0 Suma	*173,76*
2015 Z H34 9200 16205 0 Suma	*21.535,61*
Total	*128.309,69*

DILIGENCIA: Aprobado en sesión plenaria de fecha: 10 NOV. 2015

Delegación de Participación Ciudadana, Hacienda, Salud y Consumo, y Vivienda
Órgano de Gestión Eco. y Financiera
Departamento de Contabilidad

Exp. 1_2015

FACTURAS Y DOCUMENTOS
SIN CREDITO

27/10/2015

FACTURAS Y DOCUMENTOS POR CAPITULO	
1 Suma	***21.535,61***
2 Suma	***91.240,80***
4 Suma	***12.343,21***
6 Suma	***3.190,07***
Total	***128.309,69***

DILIGENCIA: Aprobado en sesión plenaria de fecha:
10 NOV. 2015
EL SECRETARIO GENERAL DEL PLENO

Anexo Pleno: 10-11-15 ord.
Acuerdo Pleno: n.º **258/15**
Firmado por: el Secretario Gral. del Pleno,
D. Valeriano Lavela Pérez.

Consorcio de Transporte Metropolitano
Área de Córdoba

DOCUMENTO:	Estatutos del Consorcio de Transporte Metropolitano del Área de Córdoba
AUTORIDAD:	Consejo de Administración
ASUNTO:	Estatutos del Consorcio de Transporte Metropolitano del Área de Córdoba para su adaptación a la Ley 27/2013 de racionalización y sostenibilidad de la Administración Local y a la Ley 15/2014 de racionalización del Sector Público.

DILIGENCIA: Aprobado en sesión plenaria de fecha: 10 NOV. 2015
EL SECRETARIO GENERAL DEL PLENO

DILIGENCIA: Dictaminado en sesión de Comisión Permanente de fecha - 4 NOV. 2015 EL SECRETARIO GENERAL DEL PLENO

TÍTULO I

NATURALEZA, OBJETO Y DOMICILIO

Art. 1º. Constitución.

Los Municipios de Córdoba, Almodóvar del Río, La Carlota, El Carpio, Espejo, Fernán Núñez, Guadalcázar, Montemayor, Obejo, Pedro Abad, Posadas, San Sebastián de los Ballesteros, La Victoria, Villafranca de Córdoba, Villaharta y Villaviciosa de Córdoba, la Provincia de Córdoba y la Comunidad Autónoma de Andalucía, conforman el Consorcio de Transporte Metropolitano de Córdoba, al amparo de lo establecido en el Decreto Legislativo 1/2010 , de 2 de marzo por el que se aprueba el Texto Refundido de la Ley General de la Hacienda Pública de la Comunidad Autónoma de Andalucía , la Ley 7/1985, de 2 de abril reguladora de las Bases del Régimen Local, la Ley 2/2003, de 12 de mayo, de Ordenación de los Transportes Urbanos y Metropolitanos de Viajeros en Andalucía, la Ley 30/1992 de 26 de Noviembre, del Régimen Jurídico de las Administraciones Públicas y del Procedimiento Administrativo Común, la Ley 15/2014 de 16 de septiembre, de Racionalización del Sector Público y otras medidas de reforma administrativas y demás normativa de general aplicación.

Art. 2º. Naturaleza.

El Consorcio regulado en estos Estatutos constituye una entidad de Derecho Público de carácter asociativo, adscrito a la Comunidad Autónoma de Andalucía sometida al Derecho Administrativo, dotada de personalidad jurídica independiente de la de sus miembros, patrimonio y tesorería propios, administración autónoma y tan amplia capacidad jurídica como requiera la realización de sus fines.

El Consorcio forma parte de la Red de Consorcios de Transporte Metro-

politano de Andalucía en virtud del Convenio de colaboración suscrito entre los Consorcios de Transporte Metropolitano de Andalucía, para la creación del Consejo de Dirección de la Red de Consorcios de Transporte de Andalucía, de 2 de junio de 2010.

Art. 3°. Objeto y ámbito.

El Consorcio se constituye con el objeto de articular la cooperación económica, técnica y administrativa entre las Administraciones consorciadas a fin de ejercer de forma conjunta y coordinada las competencias que les corresponden en materia de creación y gestión de infraestructuras y servicios de transporte en el ámbito territorial de las Entidades Consorciadas.

DILIGENCIA: Aprobado en sesión plenaria de fecha: 10 NOV. 2015 EL SECRETARIO GENERAL DEL PLENO

Art. 4°. Competencias y actuaciones.

DILIGENCIA: Dictaminado en sesión de Comisión Permanente de fecha: - 4 NOV. 2015 EL SECRETARIO GENERAL DEL PLENO

1. El Consorcio de Transporte Metropolitano de Córdoba, tiene competencia en las siguientes materias:

a) Las que atribuyan expresamente las leyes y los instrumentos de planificación que le sean aplicables.

b) La ordenación, gestión incluida licitación, coordinación, control, inspección y sanción, respecto de los servicios, tráficos, infraestructuras e instalaciones que se declaren de interés metropolitano y/o que le hayan atribuidos, todo ello en coordinación con la Consejería competente.

c) Coordinación y gestión del resto de transportes de personas usuarias no incluidas en el apartado anterior que se desarrollen en el ámbito de los entes locales que lo integran, en los términos que establezca el Plan Movilidad del ámbito territorial del Consorcio que determine la normativa vigente.

d) La Coordinación y gestión del Plan de Movilidad Sostenible de su ámbito territorial.

e) El establecimiento del Sistema Marco tarifario geográfico para la prestación de los servicios en el ámbito territorial del Consorcio.

f) Fijar y revisar las tarifas de los servicios en el ámbito territorial del Consorcio, en coordinación con la Consejería competente.

g) Promoción de la imagen unificada del sistema de transportes.

h) Promoción del Transporte Público y de las políticas que impulsen una movilidad sostenible en su ámbito.

DILIGENCIA: Aprobado en sesión plenaria de fecha:
10 NOV. 2015
EL SECRETARIO GENERAL DEL PLENO

i) Fijar las cantidades a recibir por las empresas operadoras de transporte con arreglo a los criterios que se establezcan en el Plan de Movilidad del ámbito territorial del Consorcio que determine la normativa vigente y/o en el Sistema Marco Tarifario geográfico y tarifas que establezca.

j) Distribuir las aportaciones o subvenciones recibidas de las distintas Administraciones, de acuerdo con lo previsto en el Plan de Movilidad del ámbito territorial del Consorcio que determine la normativa vigente y/o en el Sistema Marco Tarifario geográfico y las tarifas que establezca y en los contratos programa que a estos efectos pudieran suscribirse con las empresas operadoras de transporte, conforme a las competencias que le hayan sido atribuidas por las Administraciones consorciadas.

k) Participación y gestión en su caso del desarrollo de contrataciones, actuaciones y proyectos comunes de la Red de Consorcios de Transporte de Andalucía cuya financiación será en exclusiva por la Junta de Andalucía.

l) Las que encomienden administraciones mediante convenio interadministrativo dentro del ámbito y objeto del Consorcio.

DILIGENCIA: Dictaminado en sesión de Comisión Permanente de fecha
- 4 NOV. 2015
EL SECRETARIO GENERAL DEL PLENO

2. El Consorcio de Transporte Metropolitano para la ejecución de sus competencias podrá desarrollar las siguientes actuaciones:

a) Establecer los mecanismos necesarios para llevar a cabo la integración tarifaria de los servicios regulares de transporte público de personas en su ámbito, así como el funcionamiento equitativo del sistema marco tarifario geográfico y de las tarifas adoptadas.

b) Suscribir los convenios y contratos programa con las empresas operadoras de servicios de transporte público regular de viajeros en su ámbito.

c) Canalizar las competencias entre empresas explotadoras derivadas del sistema marco tarifario geográfico y de las tarifas adoptados.

d) Establecer normas de contabilidad a las empresas operadoras para el asiento de los ingresos obtenidos por la utilización de los títulos.

e) Determinar los criterios para el reparto de ingresos obtenidos y posibles subvenciones.

f) Promover y aprobar la creación de los instrumentos de gestión adecuados para llevar a cabo las actuaciones que se acuerden, asegurando la necesaria coordinación de los mismos, previa aprobación de las Administraciones consorciadas.

g) Proponer actuaciones de inspección y sanción respecto de los servicios, tráficos, infraestructuras e instalaciones que se declaren de interés metropolitano y/o que le hayan atribuidos, todo ello en coordinación con la Consejería competente.

h) Concertar con entidades públicas y privadas, conforme a la legislación vigente, las actuaciones y las fórmulas de gestión de los servicios que convinieran al interés público.

i) Celebrar cuantos contratos o convenios con personas físicas o jurídicas sean precisos para el desarrollo de sus fines.

j) Percibir los ingresos derivados de las tasas, precios públicos y contribuciones especiales que, en su caso, se establezcan.

k) Cualesquiera otras que, con sujeción a la legislación vigente, puedan garantizar el cumplimiento de sus fines.

DILIGENCIA: Dictaminado en sesión de Comisión Permanente de fecha. - 4 NOV. 2015 EL SECRETARIO GENERAL DEL PLENO

3. El Consorcio, en cumplimiento de los fines que se le asignan, y sin perjuicio de las facultades que legalmente se reservan a las Administraciones consorciadas, podrá realizar toda clase de actos de gestión y disposición: adquirir, enajenar, poseer, reivindicar, permutar, gravar e hipotecar todo tipo de bienes; aceptar legados y donaciones; obligarse y celebrar contratos de cualquier naturaleza; concertar créditos; establecer y explotar obras y servicios; ejercitar acciones y excepciones e interponer recursos de toda clase; todo ello dentro de los límites y con sujeción a los presentes Estatutos y al ordenamiento jurídico vigente.

DILIGENCIA: Aprobado en sesión plenaria de fecha: 10 NOV. 2015 EL SECRETARIO GENERAL DEL PLENO

Art. 5°. Duración.

El Consorcio se constituye por tiempo indefinido, sin perjuicio de lo dispuesto en estos Estatutos sobre su disolución.

Art. 6°. Domicilio.

El Consejo de Administración fijará su sede y podrá establecer, modificar, o suprimir dependencias, oficinas y delegaciones en cualquier lugar, con el cometido, facultades y modalidades de funcionamiento que el propio Consejo determine.

Art. 7°. Miembros.

1. Como Entidad de Derecho Público de carácter asociativo, el Consorcio lo constituyen las Administraciones que suscribieron el Convenio de crea-

ción, y aquellas incorporadas con posterioridad, conforme a los acuerdos pertinentes de integración.

2. Podrán integrarse en el Consorcio nuevos municipios. Asimismo, podrá integrarse la Administración del Estado, directamente o a través de alguna de sus entidades dependientes.

3. En el supuesto del apartado anterior deberá realizarse, previo a la adopción de los acuerdos pertinentes, un estudio técnico y económico-financiero de la repercusión que supondría la incorporación de nuevos miembros.

4. La solicitud de separación de alguna de las entidades consorciadas obligará a la tramitación del procedimiento y a la adopción de los acuerdos establecidos en el art 44 sin que este hecho afecte a la coordinación con los servicios urbanos de transportes ni al cumplimiento del Plan de Movilidad Sostenible de la Aglomeración Urbana en la ordenación, planificación y gestión de los servicios de transporte de interés [illegible]

DILIGENCIA: Dictaminado en sesión de Comisión Permanente de fecha. - 4 NOV. 2015 EL SECRETARIO GENERAL DEL PLENO

DILIGENCIA: Aprobado en sesión plenaria de fecha: 10 NOV. 2015 EL SECRETARIO GENERAL DEL PLENO

Art. 8°. Gestión de servicios.

1. Para mejor desarrollo de su objeto el Consorcio podrá concertar con entidades públicas, Corporaciones locales, empresas y particulares, los programas y las actuaciones adecuadas al desarrollo de sus objetivos, utilizando las formas y técnicas de cooperación, asociación o gestión de los servicios que se muestren más eficaces para la satisfacción de los intereses públicos.

2. Para la gestión de los servicios de su competencia, el Consorcio podrá utilizar cualquiera de las formas previstas en el Derecho Administrativo.

Art. 9°. Coordinación interadministrativa.

En el ejercicio de sus funciones, el Consorcio procurará en todo momento la coordinación de sus actuaciones con la Administración General del Estado, con otros órganos de la Administración de la Comunidad Autónoma, con las demás Corporaciones locales y otras entidades públicas dependientes o vinculadas a tales Administraciones, a fin de lograr la mayor coherencia de la actuación de las Administraciones públicas y mejorar la eficiencia de los servicios.

TÍTULO II

ORGANIZACIÓN Y RÉGIMEN JURÍDICO

CAPÍTULO PRIMERO

Organización

Art. 10°. Órganos.

La estructura organizativa del Consorcio la constituyen los siguientes órganos, con la naturaleza que se especifica:

DILIGENCIA: Dictaminado en sesión de Comisión Permanente de fecha. - 4 NOV. 2015 EL SECRETARIO GENERAL DEL PLENO

1. Órganos de decisión:
   a) Presidencia del Consorcio.
   b) Vicepresidencias del Consorcio.
   c) Consejo de Administración.
   d) Comité Ejecutivo, en caso de su creación.
   e) Gerencia.
2. Órganos de consulta:
   a) Comisión Técnica.
   b) Comisión de Participación Social

DILIGENCIA: Aprobado en sesión plenaria de fecha: 10 NOV. 2015 EL SECRETARIO GENERAL DEL PLENO

Sección Primera

Presidencia y Vicepresidencias del Consorcio.

Art. 11°. Titulares.

1. La Presidencia corresponde al titular de la Consejería de la Junta de Andalucía competente en materia de movilidad y transportes. Será suplida por personal integrante de la Junta de Andalucía en el Consejo de Administración, que la Presidencia determine.
2. Corresponde ejercer la Vicepresidencia 1ª a quien represente al Ayuntamiento de Córdoba y la Vicepresidencia 2ª a la persona representante de entre el resto de entidades locales consorciadas por acuerdo mayoritario de éstas en el Consejo de Administración. Podrán designar suplencias con carácter permanente o para cada sesión de los órganos de gobierno.

DILIGENCIA: Aprobado en sesión plenaria de fecha:
10 NOV. 2015
EL SECRETARIO GENERAL DEL PLENO

Art. 12º. Atribuciones de la Presidencia.

Le corresponde ejercer las siguientes atribuciones:

a) Convocar y presidir las reuniones del Consejo de Administración y cualesquiera otros órganos del Consorcio de carácter colegiado que pudieran crearse en función de las necesidades de gestión de éste.

b) Representar legalmente al Consorcio en los actos, convenios y contratos en que éste intervenga, así como ante toda clase de entidades, personas públicas o privadas, autoridades, juzgados y tribunales, confiriendo los mandatos y apoderamientos que sean necesarios.

c) Velar por el exacto cumplimiento de los preceptos de los Estatutos, de los acuerdos adoptados por el Consejo de Administración y, en general, de las normas legales aplicables en cada caso.

d) Ejercer, en los casos de urgencia, las acciones judiciales y administrativas precisas para la defensa de los derechos del Consorcio, dando cuenta al Consejo de Administración en la primera sesión que se celebre.

DILIGENCIA: Dictaminado en sesión de Comisión Permanente de fecha - 4 NOV. 2015 EL SECRETARIO GENERAL DEL PLENO

e) Autorizar y disponer los gastos corrientes incluidos en el Presupuesto hasta el límite máximo que se determine en las Bases de Ejecución del Presupuesto en cada ejercicio. Aceptar las subvenciones, dando cuenta al Consejo de Administración.

f) Reconocer y liquidar obligaciones y ordenar pagos.

g) Aprobar transferencias y las generaciones de créditos en las cuantías que determine el Consejo de Administración.

h) Aprobar la liquidación del Presupuesto y la incorporación de remanentes.

i) Ordenar la convocatoria de las sesiones del Consejo de Administración, fijar el orden del día, presidirlas y dirigir las deliberaciones.

j) Inspeccionar los servicios del Consorcio y ejercer la alta jefatura administrativa y de personal.

k) Resolver las reclamaciones previas a la vía judicial civil o laboral.

l) Además de las enunciadas, asumirá las competencias que no que estén atribuidas a otros órganos por los presentes Estatutos.

Art. 13º. Atribuciones de las Vicepresidencias.

Sustituirán al Presidente o Presidenta, o a su suplente, por su orden en la totalidad de sus funciones en los casos de ausencia, enfermedad o situación que le imposibilite a éste para el ejercicio de sus funciones. Asimismo, las Vicepresidencias asumirán las atribuciones de la Presidencia que, con carácter temporal o permanente, les deleguen expresamente.

Sección Segunda

Consejo de Administración.

DILIGENCIA: Aprobado en sesión plenaria de fecha: 10 NOV. 2015 EL SECRETARIO GENERAL DEL PLENO

DILIGENCIA: Dictaminado en sesión de Comisión Permanente de fecha. -4 NOV. 2015 EL SECRETARIO GENERAL DEL PLENO

Art. 14º. Función y composición.

1. El Consejo de Administración es el órgano colegiado superior que gobierna y dirige el Consorcio y establece las directrices de actuación del mismo, de conformidad con la voluntad común de las entidades consorciadas.

2. El Consejo de Administración estará compuesto por representantes de todas las entidades consorciadas, con arreglo a la siguiente distribución:

   a) Tres representantes de la Comunidad Autónoma de Andalucía, incluido la Presidencia, quien ejercerá el derecho al voto.

   b) Una persona en representación de cada uno de los demás Municipios o un suplente, por designación de la Alcaldía correspondiente, que tendrán que ser concejal o concejala del Municipio.

   c) La Presidencia de la Diputación Provincial de Córdoba o un Diputado o Diputada suplente designado por dicha Presidencia.

   Las entidades consorciadas designarán suplentes de las personas que les representen en el Consejo de Administración con carácter permanente, quienes sustituirán a los titulares en caso de inasistencia. No podrán designarse suplencias para sesiones determinadas de los órganos de gobierno dado el carácter permanente de las mismas.

3. Actuarán como Presidencia y Vicepresidencias de el Consejo de Administración quienes ostenten la Presidencia y Vicepresidencias del Consorcio.

4. Actuará como Secretario o Secretaria quien ostentara la Secretaria General del Consorcio, con voz pero sin voto.

5. Asistirán con voz pero sin voto a las sesiones del Consejo de Administración, el Interventor o Interventora del Consorcio y el Director o la Directora Gerente del Consorcio, así como las personas o representantes de otras instituciones públicas o privadas que, a juicio de la Presidencia, convenga oír en algún asunto concreto. Podrá convocarse a las sesiones del Consejo de Administración, una persona representante de la Administración del Estado que actuará con voz pero sin voto.

6. El cargo de consejero y/o consejera no será retribuido.

DILIGENCIA: Aprobado en sesión plenaria de fecha: 10 NOV. 2015 EL SECRETARIO GENERAL DEL PLENO

Art. 15°. Competencias del Consejo de Administración.

1. Corresponde al Consejo de Administración de acuerdo con lo previsto en el Artículo 4.1 anterior, ejercer las siguientes competencias:

DILIGENCIA: Dictaminado en sesión de Comisión Permanente de fecha 4 NOV. 2015 EL SECRETARIO GENERAL DEL PLENO

a) Ejercer el gobierno y la dirección superior de todos los servicios del Consorcio.

b) Aprobar inicialmente y proponer a las Administraciones consorciadas las modificaciones de los Estatutos del Consorcio y de las aportaciones de sus miembros. En todo caso, cuando la modificación de los Estatutos afecte a las competencias de alguna de las Administraciones consorciadas, será necesaria la conformidad expresa de ésta.

c) Aprobar la incorporación de nuevos miembros al Consorcio así como la separación, y la fijación de sus aportaciones, estableciendo las condiciones en que deberá llevarse a cabo dicha incorporación y separación.

d) Aprobar la ampliación de las facultades del Consorcio dentro del objeto definido para el mismo con arreglo al Artículo 3 de los presentes Estatutos, previa aprobación de las Administraciones consorciadas, cuando tengan competencias al respecto sin perjuicio de lo dispuesto en el art. 43.1 de los presentes Estatutos.

e) Aprobar la propuesta dirigida a las Administraciones consorciadas para la disolución del Consorcio.

f) Aprobar la cuenta de liquidación definitiva del Consorcio.

g) Aprobar el Presupuesto anual del Consorcio y los planes y programas de actuación, inversión y financiación, así como los planes de ordenación de transportes o creación de infraestructuras.

h) Aprobar las cuentas anuales previstas en la legislación vigente.

i) Aprobar la estructura organizativa de los servicios del Consorcio en razón de las necesidades de la gestión derivadas de los objetivos establecidos para la consecución de los fines del Consorcio.

j) Contratar y cesar a la persona que ostentara la Dirección Gerencia, así como determinar las condiciones para la prestación de sus servicios, a propuesta de la Presidencia.

k) Aprobar la plantilla de personal y la relación de puestos de trabajo, y los procedimientos de provisión de puestos de trabajo de conformidad con la legislación vigente.

l) Otorgar las concesiones y autorizaciones de utilización privativa o el aprovechamiento especial de los bienes de titularidad pública que tenga adscritos, así como las cesiones de uso de dichos bienes que sean necesarios para la prestación de los servicios públicos que gestione.

m) Acordar la gestión directa o indirecta de los servicios que ha de prestar, incluida la concesión de los mismos.

n) Aprobar los Contratos Programa con las empresas prestadoras de servicios de transporte de personas y cuantos Convenios sean precisos para el cumplimiento de sus fines.

ñ) Actuar como órgano de contratación en los supuestos que se determinan en el art. 29.

o) Autorizar y disponer gastos y pagos dentro de los límites presupuestarios determinados en las Bases de Ejecución del Presupuesto anual.

p) Aprobar los reglamentos de funcionamiento de los diferentes servicios del Consorcio.

q) Proponer el establecimiento de tasas, precios públicos y contribuciones especiales.

r) Aprobación, modificación o revisión del sistema marco tarifario geográfico así como las tarifas aplicables y las de aquellos cuya gestión se encomiende al Consorcio o se gestione indirectamente por el mismo.

s) Fijar, modificar y revisar las tarifas de los servicios públicos gestionados indirectamente.

t) Recibir, hacerse cargo y administrar, con las limitaciones que la legislación vigente establezca, los bienes del Consorcio, así como los procedentes de legados o donaciones.

u) Adquirir y enajenar toda clase de bienes muebles e inmuebles.

v) Aprobar el ejercicio de toda clase de acciones administrativas y judiciales.

DILIGENCIA: Dictaminado en sesión de Comisión Permanente de fecha: 4 NOV. 2015
EL SECRETARIO GENERAL DEL PLENO

DILIGENCIA: Aprobado en sesión plenaria de fecha: 10 NOV. 2015
EL SECRETARIO GENERAL DEL PLENO

w) Fijar el domicilio social así como establecer, modificar, o suprimir dependencias, oficinas y delegaciones.

2. Para mayor agilidad en la gestión, el Consejo de Administración podrá crear en su seno un Comité Ejecutivo, a quien podrá delegar, de entre las que tiene atribuidas, las facultades que determine, debiendo concretar en el acuerdo de creación su composición y régimen de organización y funcionamiento.

3. El Consejo de Administración, podrá conferir apoderamientos especiales y para casos concretos sin limitación de personas.

DILIGENCIA: Aprobado en sesión plenaria de fecha:
10 NOV. 2015
EL SECRETARIO GENERAL DEL PLENO

Sección Tercera

Gerencia del Consorcio.

Art. 16º. Director o Directora Gerente.

DILIGENCIA: Dictaminado en sesión de Comisión Permanente de fecha
- 4 NOV. 2015
EL SECRETARIO GENERAL DEL PLENO

1. Corresponde al Consejo de Administración, a propuesta de la Presidencia, contratar y cesar al Director o Directora Gerente del Consorcio así como aprobar el contrato de trabajo de alta dirección que especificará el régimen jurídico al que queda sometido.

2. El cargo de Director o Directora Gerente del Consorcio como personal directivo profesional deberá recaer sobre persona técnicamente cualificada, debiendo observarse en su selección lo establecido en el Estatuto Básico del Empleado Público con los requisitos y méritos que la Presidencia determine en la convocatoria respectiva.

3. La retribución del Director o Directora Gerente del Consorcio será establecida por el Consejo de Administración al aprobar el contrato de trabajo correspondiente, diferenciándose las retribuciones básicas y las complementarias.

4. El cargo de la Gerencia no podrá recaer en ninguna persona integrante de los órganos del Consorcio.

5. Si recayera en alguna persona del funcionariado o personal laboral de cualquier administración pública, quedará en la situación administrativa que proceda conforme a la normativa aplicable.

Art. 17º. Funciones y atribuciones.

1. El Director o Directora Gerente dirige la gestión y administración del Consorcio sobre la base de las directrices establecidas por el Consejo de Administración y por su Presidencia en ejecución de aquellas.

DILIGENCIA: Aprobado en sesión plenaria de fecha: 19 NOV. 2015
EL SECRETARIO GENERAL DEL PLENO

2. Corresponde al Director o Directora Gerente ejercer las siguientes atribuciones:

DILIGENCIA: Dictaminado en sesión de Comisión Permanente de fecha: 4 NOV. 2015
EL SECRETARIO GENERAL DEL PLENO

a) Elaborar la propuesta de estructura organizativa del Consorcio, de conformidad con las necesidades que se deriven de los objetivos establecidos por el Consejo de Administración y la Presidencia del mismo.

b) Elaborar las propuestas de Plantilla del Consorcio, la relación de puestos de trabajo, las bases de provisión de los puestos de trabajo y las que le sean delegadas por la Presidencia en materia de personal.

c) Elaborar la propuesta de Reglamento de funcionamiento de los servicios del Consorcio.

d) Elaborar, previa negociación con la representación de las y los trabajadores, los documentos que sirvan de base para establecer las condiciones de trabajo mediante acuerdos y convenios colectivos, de conformidad con lo que establezcan las leyes presupuestarias para cada año, así como lo prevenido en la legislación administrativa y laboral aplicable debiendo someterse a aprobación del Consejo de Administración.

e) Elaborar, el proyecto de Presupuesto anual del Consorcio, con en las instrucciones recibidas por la administración a la que se adscribe el mismo

f) Elaborar, de acuerdo con las instrucciones recibidas por la Administración a la que se adscribe el Consorcio, los planes y propuestas de actuación, inversión y financiación.

g) Formar las cuentas anuales.

h) Formular propuestas de acuerdos al Consejo de Administración y de resoluciones a la Presidencia en relación a las funciones atribuidas.

i) Organizar y dirigir al personal de los diferentes servicios y unidades del Consorcio.

j) Velar por el cumplimiento de las normas legales aplicables en cada caso a la actividad del Consorcio.

k) Autorizar aquellos pagos y cobros que se encuentren dentro de su ámbito competencial según las Bases de ejecución del Presupuesto de cada ejercicio.

l) Representar al Consorcio ante entidades públicas y privadas a los exclusivos efectos de dar curso a la tramitación administrativa ordinaria, estando facultado para la realización de envíos y retirada de correspondencia y mensajería, para solicitar inscripciones ante registros públicos y privados, para obtener y retirar documentos, certificados y autorizaciones, así como:

1) Tramitar expedientes, presentar, obtener y retirar documentos, certificados, autorizaciones, licencias, etc.

2) Resolver los expedientes tramitados por cambio de paradas, horarios, solicitudes de información al amparo de la legislación en materia de transparencia pública y de atención a las personas usuarias que no resulten competencia de la administración de consumo o de transportes, así como de cuantos otros asuntos no atribuidos a otros órganos del Consorcio.

3) Autorizar el pago de contribuciones e impuestos dentro de los límites fijados en el epígrafe k) del apartado 2 del presente artículo.

4) Solicitar liquidaciones, reclamar contra valoraciones, liquidaciones, repartos, multas, exacciones, arbitrios e impuestos de toda clase, por delegación de la Presidencia.

m) Adquirir primeras materias, maquinaria, productos o mercancías, fijando sus precios, condiciones y forma de pago, siempre dentro de los límites fijados en las Bases de Ejecución del Presupuesto.

n) Celebrar, prorrogar, renovar, denunciar y rescindir contratos mercantiles, civiles y administrativos (obras, suministros, servicios, mandato, seguros, transportes, depósito, comisión y otros) de acuerdo con las Bases de Ejecución del Presupuesto y las decisiones del Consejo de Administración o de la Presidencia en materia de inversión.

ñ) Con el Banco de España, con cualquier otro banco oficial o privado, o Caja de Ahorros y con particulares, asistido de la Intervención y Tesorería, siempre dentro de los límites fijados en las Bases de Ejecución Presupuestaria:

1) Abrir y disponer de cuentas corrientes, firmando recibos y cheques hasta el valor fijado en las Bases de Ejecución Presupuestaria, siendo necesaria para valores superiores la firma conjunta de la Presidencia del Consorcio y de las personas o administración que ejerzan las funciones de intervención y tesorería en el Consorcio.

2) Autorizar la constitución y retirada de depósitos en metálicos, en efectos o en valores, cobrando los dividendos e incluso el capital de los que resulten amortizados.

DILIGENCIA: Dictaminado en sesión de Comisión Permanente de fecha - 4 NOV. 2015
EL SECRETARIO GENERAL DEL PLENO

DILIGENCIA: Aprobado en sesión plenaria de fecha: 10 NOV. 2015
EL SECRETARIO GENERAL DEL PLENO

3) Transferir créditos no endosables.
4) Rendir, exigir y aprobar cuentas, firmando ajustes, finiquitos y cartas de pago; pedir extractos y dar conformidad a los saldos.
5) Autorizar el cobro y pago de cantidades en metálico o en especie y hacer ofrecimiento, consignaciones y compensaciones.

o) Elaborar la propuesta de Memoria de gestión económica y del balance de actividad anual

p) Todas aquellas atribuciones que le confieran o deleguen el Consejo de Administración o su Presidencia.

DILIGENCIA: Dictaminado en sesión de Comisión Permanente de fecha. - 4 NOV. 2015 EL SECRETARIO GENERAL DEL PLENO

Sección Cuarta

Órganos de consulta: Comisión Técnica y Comisión de Participación Social

Art. 18º. Funciones de la Comisión Técnica y de la Comisión de Participación Social.

Para la colaboración y consulta en cuestiones de carácter técnico y económico se constituirán en el seno de la Gerencia las siguientes Comisiones:

DILIGENCIA: Aprobado en sesión plenaria de fecha: 10 NOV. 2015 EL SECRETARIO GENERAL DEL PLENO

- Comisión Técnica.
- Comisión de Participación Social.

Estas Comisiones actuarán como órganos consultivos correspondiéndole las siguientes atribuciones:

a) Informar los planes de transporte/planes de movilidad sostenible e infraestructuras que se sometan a la consideración del Consorcio.

b) Informar las propuestas de marco tarifario geográfico y de establecimiento y revisión de tarifas.

c) Informar los convenios y contratos-programa que vayan a suscribirse.

d) Informar los planes anuales de actuación, presupuestos y rendición de cuentas del Consorcio.

e) Informar previamente de las medidas que la Gerencia vaya a someter como propuestas de la Gerencia al Consejo de Administración en relación con la aplicación de los planes de transportes/planes de movilidad sostenible y la efectividad de las decisiones del Consorcio.

f) Emitir su informe sobre cualesquiera otras materias que le someta la Gerencia.

DILIGENCIA: Dictaminado en sesión de Comisión Permanente de fecha - 4 NOV. 2015 EL SECRETARIO GENERAL DEL PLENO

Art. 19°. Composición de la Comisión Técnica y de la Comisión de Participación Social.

El número, composición y régimen de funcionamiento de esta Comisión Técnica y de Participación Social se determinará en acuerdo adoptado para su creación por el Consejo de Administración, a propuesta del Director o Directora Gerente y previo informe favorable ,en su caso, del Comité Ejecutivo, y recogerán al menos la siguiente composición:

- Comisión Técnica: Participarán empresas operadoras y organizaciones sindicales más representativas, designadas por el Consejo de Administración a propuesta de las organizaciones o Administraciones que representen.
- Comisión de Participación Social: Participarán asociaciones de personas consumidoras y usuarias, entidades vecinales, entidades representativas de las personas con discapacidad, de ciclistas, de peatones y de conservación del medio ambiente y aquellas otras entidades o instituciones representativas que el Consejo de Administración determine.

DILIGENCIA: Aprobado en sesión plenaria de fecha: 10 NOV. 2015 EL SECRETARIO GENERAL DEL PLENO

Sección Quinta

Otros Órganos y medios personales.

Art. 20°. De la Secretaria General, Intervención General y de la Tesorería.

1. Con el fin de asegurar una correcta gestión jurídico-administrativa y económico financiera, el Consorcio contará con una Secretaría General, y una Intervención General, correspondiendo a la primera, las funciones de asistencia y asesoramiento a los órganos del Consorcio así como las

previstas para los Secretarios o Secretarias de órganos colegiados, en la Ley 30/1992, de 26 de noviembre de Régimen Jurídico de las Administraciones Públicas y del Procedimiento Administrativo Común; y a la segunda, la función interventora y auditoría contable conforme al Texto Refundido de la Ley General de la Hacienda Pública de la Comunidad Autónoma de Andalucía. Existirá además un Tesorero o Tesorera, cuyas funciones serán conforme al Texto Refundido de la Ley General de la Hacienda Pública de la Comunidad Autónoma de Andalucía.

DILIGENCIA: Dictaminado en sesión de Comisión celebrada en fecha. - 4 NOV. 2015 EL SECRETARIO GENERAL DEL PLENO

Los puestos de Secretaría, Intervención y Tesorería del Consorcio podrán ser desempeñados por Funcionarios o Funcionarias de Administración Local con Habilitación de carácter Nacional de las entidades locales consorciadas o por los Funcionarios o Funcionarias de carrera del grupo A1 de la Administración de la Junta de Andalucía, con el régimen económico y de provisión que acuerde el Consejo de Administración. Las funciones de Tesorería podrán ser desempeñadas así mismo por personal de la propia Entidad conforme a lo establecido en la normativa vigente.

DILIGENCIA: Aprobado en sesión plenaria de fecha: 10 NOV. 2015 EL SECRETARIO GENERAL DEL PLENO

Art. 21°. Personal.

1. El personal laboral propio del Consorcio no procedente de una reasignación de puestos de trabajo de alguna de las Administraciones consorciadas, se regirá por la legislación laboral vigente.

2. No obstante, las nuevas necesidades de personal del Consorcio así como la provisión de las vacantes que se vayan produciendo, se realizarán de conformidad con la normativa vigente.

3. Para el personal propio y el procedente de reasignación de puestos de trabajo de alguna de las administraciones consorciadas, sus retribuciones en ningún caso podrán superar las establecidas para puestos de trabajo equivalentes en la Administración Pública de adscripción.

4. Las Administraciones consorciadas, en supuestos excepcionales debidamente motivados, podrán comisionar o adscribir temporalmente personal funcionario o laboral al Consorcio, sin que esta adscripción puede tener duración superior a un año, prorrogable únicamente por otro año.

CAPÍTULO SEGUNDO

Funcionamiento y Régimen Jurídico.

Sección Primera

Régimen de funcionamiento.

Art. 22°. Régimen de sesiones.

1. Las sesiones del Consejo de Administración del Consorcio podrán tener carácter ordinario o extraordinario, tendrán lugar en el domicilio del Consorcio, salvo que expresamente se indique otro, y no tendrán carácter público.

2. Son sesiones ordinarias aquellas cuya periodicidad está preestablecida, fijándose la misma mediante acuerdo del Consejo de Administración adoptado en la sesión constitutiva de éste, y, sin perjuicio, de sus posibles modificaciones. En defecto del mismo, se celebrarán sesión ordinaria, al menos dos veces al año, con motivo de la aprobación de los Presupuestos anuales y de la Memoria de gestión económica y del balance de actividad. Las sesiones ordinarias se convocarán, al menos, con dos días hábiles de antelación.

3. Son sesiones extraordinarias las que se convocan por la Presidencia, con tal carácter, a iniciativa propia o de un tercio de las personas miembros del Consejo de Administración. Las sesiones extraordinarias se convocarán, al menos, con dos días hábiles de antelación.

4. Son sesiones extraordinarias de carácter urgente las convocadas por la Presidencia cuando la urgencia del asunto o asuntos a tratar no permitan convocar sesión extraordinaria con la antelación citada en el párrafo anterior. En este caso, como primer punto del Orden del Día, se incluirá la ratificación por el Consejo de Administración de la urgencia de la convocatoria. Si ésta no resultase apreciada por la mayoría legal de las personas miembros del Consejo de Administración, se levantará acto seguido la sesión.

DILIGENCIA: Dictaminado en sesión de Comisión Permanente de fecha - 4 NOV. 2015 EL SECRETARIO GENERAL DEL PLENO

DILIGENCIA: Aprobado en sesión plenaria de fecha: 10 NOV. 2015 EL SECRETARIO GENERAL DEL PLENO

Art. 23°. Convocatoria.

1. Las convocatorias correspondientes a las sesiones ordinarias y extraordinarias del Consejo de Administración del Consorcio, se cursarán de orden de la Presidencia del mismo, irán acompañadas del Orden del Día y señalarán el día y la hora de la primera y segunda convocatorias, debiendo mediar, entre ésta y aquélla, un plazo mínimo de media hora.

2. Podrán convocarse sesiones tanto ordinarias como extraordinarias para una misma fecha.

DILIGENCIA: Dictaminado en sesión de Comisión Permanente de fecha - 4 NOV. 2015 EL SECRETARIO GENERAL DEL PLENO

Art. 24º. Quórum.

1. El Consejo de Administración quedará válidamente constituido, en primera convocatoria, cuando concurran al mismo la Presidencia, y el Secretario o Secretaria, o quienes legalmente les sustituyan, y, al menos, la mitad de las personas miembros del Consejo de Administración con derecho a voto.

2. En segunda convocatoria, quedará válidamente constituido cuando asistan la Presidencia y el Secretario o Secretaria, o quienes legalmente les sustituyan, y además un tercio de los vocales con derecho a voto.

3. El Consejo de Administración podrá reunirse válidamente sin necesidad de previa convocatoria cuando se hallen presentes la totalidad de las personas miembros y así lo acuerden expresamente, requiriéndose, asimismo, la presencia del Secretario o Secretaria.

4. En las sesiones ordinarias podrán adoptarse acuerdos sobre asuntos no incluidos en el Orden del Día cuando así lo solicite alguna persona miembro por razones de urgencia, y, se apruebe la urgencia por la mayoría absoluta del número legal de votos del Consejo de Administración.

DILIGENCIA: Aprobado en sesión plenaria de fecha: 10 NOV. 2015 EL SECRETARIO GENERAL DEL PLENO

Art. 25º. Actas.

1. Se llevará un Libro de Actas de las sesiones, donde se consignará, en cada acta, el lugar, día y hora en que comience la sesión, los nombres y apellidos de la Presidencia y de las personas asistentes, los asuntos sometidos a deliberación, las opiniones emitidas, cuando así lo requiera la persona, y los acuerdos adoptados, así como el sentido de las votaciones.

2. Las actas serán autorizadas con la firma del Secretario o Secretaria y el Visto Bueno de la Presidencia del órgano colegiado correspondiente.

3. Además del libro de actas del Consejo de Administración, existirá un libro de actas por cada órgano colegiado, así como un libro de resoluciones de la Presidencia y del Director o Directora Gerente, cuya responsabilidad en su llevanza corresponderá al Secretario o Secretaria General.

Art. 26°. Adopción de acuerdos.

1. El Consejo de Administración adoptará sus acuerdos como regla general por mayoría simple del total de votos ponderados, dirimiendo los empates la Presidencia con voto de calidad.

2. Es necesario el voto favorable de la mayoría absoluta del número legal de los votos ponderados para la adopción de acuerdo en las siguientes materias:

   a) Cualquier propuesta de modificación de los Estatutos.

   b) Integración o separación de miembros en el Consorcio y determinación de las condiciones en que debe realizarse.

   c) Ampliación de las facultades del Consorcio dentro del objeto previsto en el artículo 3 de estos Estatutos.

   d) Proponer el establecimiento de tasas o precios públicos, y contribuciones especiales, excluido el establecimiento y la revisión de tarifas de los servicios públicos de transporte, de acuerdo con la legislación vigente.

   e) Propuesta de disolución del Consorcio.

   f) Enajenación de bienes pertenecientes al Consorcio cuando su cuantía exceda del 10 % de los recursos ordinarios de su presupuesto anual.

   g) El establecimiento y revisión en su caso del Sistema marco tarifario geográfico.

   h) Actualizaciones del voto ponderado, fuera del supuesto general contemplado en el párrafo final del apartado 5 de este Artículo.

   i) Propuesta de elaboración y de aprobación inicial del Plan de Movilidad correspondiente al ámbito territorial del Consorcio conforme a la legislación vigente.

   j) Propuesta de modificaciones que no supongan la revisión del Plan de Movilidad correspondiente al ámbito territorial del Consorcio conforme a la legislación vigente.

   k) Cesión global de activos y pasivos del art. 45.3

3. La ponderación de votos en el Consejo de Administración se realizará con arreglo al siguiente baremo:

   a) Ayuntamientos: 50 %

   b) Junta de Andalucía: 45 %

DILIGENCIA: Dictaminado en sesión de Comisión Permanente de fecha - 4 NOV. 2015 EL SECRETARIO GENERAL DEL PLENO

DILIGENCIA: Aprobado en sesión plenaria de fecha: 10 NOV. 2015 EL SECRETARIO GENERAL DEL PLENO

c) Diputación Provincial: 5 %

4. La asignación de votos ponderados correspondiente a los Ayuntamientos se distribuirá atendiendo a su respectiva población de derecho.

5. La modificación de la composición del Consorcio en cuanto a las Administraciones que la integran, implicará la revisión del voto ponderado resultante para cada una de ellas, por acuerdo del Consejo de Administración, sin que ello suponga modificación de estos Estatutos.

DILIGENCIA: Dictaminado en sesión de Comisión Permanente de fecha: - 4 NOV. 2015 EL SECRETARIO GENERAL DEL PLENO

Igualmente, el Consejo de Administración, actualizará los votos ponderados, como regla general cada 3 años, de acuerdo con los últimos resultados del Padrón Municipal de habitantes aprobado por el Órgano competente.

Todo ello respetando lo establecido en los puntos 3 y 4 anteriores.

Art. 27°. Eficacia de los acuerdos.

Los acuerdos del Consorcio obligan a todas las Administraciones consorciadas.

Los acuerdos y Resoluciones del Consorcio deben publicarse y notificarse en la forma prevista en la legislación aplicable en la materia, sin perjuicio de darles, en su caso, la máxima difusión a través de los medios de comunicación.

DILIGENCIA: Aprobado en sesión plenaria de fecha: 10 NOV. 2015 EL SECRETARIO GENERAL DEL PLENO

Sección Segunda

Régimen Jurídico.

Art. 28°. Actos del Consorcio.

El régimen jurídico de los actos del Consorcio será el establecido con carácter general por las disposiciones que regulan el procedimiento administrativo de las Administraciones Públicas.

Art. 29°. Contratación.

1. El Consorcio podrá contratar obras, servicios, adquisiciones y enajenaciones siguiendo los procedimientos establecidos en la legislación vigente, cuyos preceptos le serán aplicables.

2. El Consejo de Administración será el órgano de contratación respecto de aquellos contratos que por su cuantía o duración, excedan del ámbito competencial asignado a la Presidencia y al Director o Directora Gerente en esta materia. Será igualmente el órgano competente para la concertación de operaciones de crédito a medio y largo plazo, así como de las operaciones de tesorería.

DILIGENCIA: Dictaminado en sesión de Comisión Permanente de fecha - 4 NOV. 2015 EL SECRETARIO GENERAL DEL PLENO

Art. 30°. Recursos y reclamaciones.

1. Los actos de todos los Órganos del Consorcio agotan la vía administrativa, excepto los dictados por el Director o Directora Gerente en el ejercicio de sus competencias que podrán ser objeto de recurso de alzada ante la Presidencia.

2. La reclamación previa a la vía judicial civil o a la laboral, se dirigirá a la Presidencia del Consorcio, a quien corresponderá la resolución de la misma.

3. La representación y defensa en juicio corresponderá a los profesionales designados por el Consorcio o por aquellos que se determinen mediante Convenio que se suscriba con alguna de las administraciones públicas.

DILIGENCIA: Aprobado en sesión plenaria de fecha: 10 NOV. 2015 EL SECRETARIO GENERAL DEL PLENO

Art. 31°. Legislación supletoria.

1. En lo no previsto en los presentes Estatutos regirá con carácter supletorio la normativa de Derecho Administrativo General y la normativa aplicable a la Administración de la Comunidad Autónoma de Andalucía, especialmente en materia económico-presupuestaria, contabilidad y control financiero.

   Para las convocatorias, régimen de sesiones y adopción de acuerdos se estará supletoriamente a lo dispuesto en la legislación de régimen local.


2. Si sobre alguna de las materias tratadas en alguno de los artículos anteriores del presente Título se suscitase alguna duda o problema interpretativo, resolverá la Presidencia, oído el Secretario o Secretaria.

TÍTULO III

PATRIMONIO Y RÉGIMEN ECONÓMICO-FINANCIERO

CAPÍTULO PRIMERO

Patrimonio

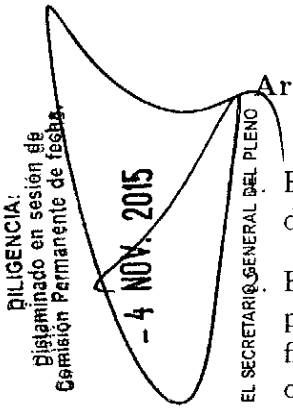


Art. 32°. Patrimonio.

1. El Patrimonio del Consorcio estará constituido por el conjunto de bienes, derechos y acciones que le pertenezcan.

2. Este patrimonio podrá ser incrementado por los bienes y derechos que pueden ser adquiridos por las entidades consorciadas, afectándolos a los fines del Consorcio, y por los adquiridos por el propio Consorcio de cualquier otra persona o entidad pública o privada.

3. Quedarán adscritos a los fines del Consorcio los bienes que se designen por las Administraciones y Entidades consorciadas con arreglo a lo previsto en el Convenio Fundacional y posteriormente los que designen los nuevos miembros en el momento de su adhesión, así como cualesquiera otros que puedan ponerse a disposición del Consorcio con posterioridad.

CAPÍTULO SEGUNDO

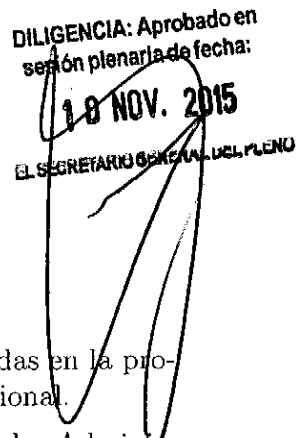

Hacienda.

Art. 33°. Composición.

1. La Hacienda del Consorcio estará constituida por:

   a) La aportación inicial de las Administraciones consorciadas en la proporción y las cuantías recogidas en el Convenio Fundacional.

   b) Las transferencias y aportaciones anuales realizadas por las Administraciones Públicas con destino a inversiones y explotación del sistema de transportes y a la atención de los gastos corrientes del Consorcio que tendrán la consideración, ambas, de transferencias de financiación.

   c) Las aportaciones realizadas por la Junta de Andalucía tendrán la naturaleza de transferencias de financiación y se abonarán en función del calendario de pagos que apruebe la Consejería de Economía y Hacienda de la Junta de Andalucía.

4. Las aportaciones de las Corporaciones Locales que integran el Consorcio se realizarán dentro del ejercicio presupuestario corriente. Una vez finalizado el ejercicio presupuestario sin que éstas se hayan producido, la Junta de Andalucía procederá a la retención de las mismas detrayéndolas de la participación de los tributos del Estado de cada una de las Administraciones locales, incrementado en el interés legal del dinero vigente en el ejercicio transcurrido, para su posterior transferencia al Consorcio de Transportes.

5. No obstante, con anterioridad a la aprobación definitiva del Presupuesto anual, las Corporaciones Locales podrán solicitar realizar las aportaciones que le correspondan en doceavas partes, mediante retenciones realizadas por parte de la Junta de Andalucía de la correspondiente participación en los tributos del Estado a cada una de las Administraciones locales, y su posterior transferencia al Consorcio.

6. Para el cobro de las aportaciones impagadas de ejercicios vencidos el Director o Directora Gerente comunicará a la Junta de Andalucía la cantidad anual y mensual que deberá retenerse a cada una de los Entes Locales de su correspondiente participación en los tributos del Estado para su posterior transferencia al Consorcio.

DILIGENCIA: Dictaminado en sesión de Comisión Permanente de fecha - 4 NOV. 2015 SECRETARIO GENERAL DEL PLENO

DILIGENCIA: Aprobado en sesión plenaria de fecha: 10 NOV. 2015 EL SECRETARIO GENERAL DEL PLENO

Art. 34°. Remanentes.

Los remanentes positivos que produzca el Consorcio, una vez cubiertos los gastos, se destinarán, a través del procedimiento pertinente, a la finalidad que determine el Consejo de Administración, conforme a las disposiciones vigentes.

Art. 35°. Contabilidad.

El Consorcio llevará el mismo sistema de contabilidad que rige para la Administración de la Comunidad Autónoma de Andalucía con independencia de que el Consejo de Administración pudiera establecer otras formas complementarias para el estudio de rendimiento y productividad.

Art. 36°. Rendición de Cuentas.

La liquidación del Presupuesto y la Cuenta General serán elaboradas por la Intervención y aprobadas por la Presidencia y el Consejo de Administración respectivamente, siguiendo los procedimientos y plazos establecidos en la normativa de la Hacienda Pública de la Comunidad Autónoma de Andalucía.

d) Las aportaciones de los miembros que se incorporen al Consorcio como miembros de pleno derecho del mismo.

e) Las aportaciones de las empresas operadoras que actúen en el ámbito del Consorcio.

f) El producto de las tasas, precios públicos o contribuciones especiales, que perciba por la prestación de servicios o la realización de actividades que gestione o desarrolle el Consorcio.

g) El rendimiento que pueda obtener de la gestión directa o indirecta de los servicios.

h) Las aportaciones y subvenciones, auxilios y donaciones de otras entidades públicas o privadas y las transmisiones a título gratuito que a su favor hagan los particulares.

i) Las rentas, productos de intereses de los bienes muebles, inmuebles, derechos reales, créditos y demás derechos integrantes del Patrimonio del Consorcio.

j) Cualesquiera otros rendimientos que le corresponda percibir.

2. La Hacienda del Consorcio responderá de las obligaciones y deudas contraídas por el mismo. La liquidación o compensación de pérdidas se efectuará con cargo a las aportaciones de los miembros del Consorcio, en función de los votos ponderados.

3. Las aportaciones anuales de las administraciones consorciadas a los presupuestos del Consorcio se realizarán, salvo lo dispuesto en la Disposición transitoria segunda, conforme a las siguientes reglas:

   - La financiación que sea necesaria de los gastos e inversiones, asociados a cada servicio de transporte que se produzcan, serán aportados en exclusiva por la Administración Pública que ha cedido las competencias de cada servicio de transporte, salvo actuaciones de mejoras de servicio, intensificación de servicios, nuevos servicios y/o infraestructuras que se acuerden mediante convenio interadministrativo.
   - La financiación que sea necesaria de los gastos e inversiones de estructura, excluidos los señalados en el párrafo anterior, será asumida por las administraciones consorciadas con idéntico porcentaje al de su participación en los órganos de gobierno.
   - La financiación de los gastos e inversiones de proyectos comunes de la Red de Consorcios será financiada en exclusiva por la Junta de Andalucía.

DILIGENCIA: Dictaminado en sesión de Comisión Permanente de fecha. - 4 NOV. 2015 EL SECRETARIO GENERAL DEL PLENO

DILIGENCIA: Aprobado en sesión plenaria de fecha: 10 NOV. 2015 EL SECRETARIO GENERAL DEL PLENO

La Cuenta General aprobada se rendirá ante la Cámara de Cuentas de Andalucía.

Art. 37°. Depósito de fondos.

Los fondos del Consorcio se someterán en cuanto a su depósito a lo dispuesto en el título IV del Decreto Legislativo1/2010 por el que se aprueba el Texto Refundido de la Ley General de la Hacienda Pública de la Comunidad Autónoma de Andalucía.

DILIGENCIA: Dictaminado en sesion de Comisión Permanente de fecha -4 NOV. 2015 EL SECRETARIO GENERAL DEL PLENO

Art. 38°. Exenciones fiscales.

El presente Consorcio tiene la naturaleza jurídica de Entidad de derecho público, promovida y participada por la Comunidad Autónoma de Andalucía, siendo de aplicación las exenciones fiscales previstas en la legislación de haciendas locales para las entidades de tal naturaleza.

CAPÍTULO TERCERO

Presupuesto.

DILIGENCIA: Aprobado en sesión plenaria de fecha: 10 NOV. 2015 EL SECRETARIO GENERAL DEL PLENO

Art. 39°. Aprobación anual.

1. El Consorcio dispondrá anualmente de un Presupuesto propio, cuyo proyecto será elaborado por la Gerencia, asistido del Interventor o Interventora del Consorcio, que será aprobado por el Consejo de Administración.

2. El régimen de tramitación del Presupuesto, su contenido y modificaciones, así como las demás obligaciones formales procedentes, seguirá la normativa en cada momento vigente sobre los Presupuestos de la Comunidad Autónoma de Andalucía, sin perjuicio de la elaboración de la documentación complementaria a que se refiere el art. 27.2 de la Ley 2/2003, de 12 de mayo, de Ordenación de los Transportes Urbanos y Metropolitanos de Viajeros de Andalucía.

3. Con base en las aportaciones realizadas por la Junta de Andalucía, el Director o Directora Gerente, asistido o asistida por el Interventor o Interventora, deberá elaborar anualmente un Presupuesto de Explotación y Capital, así como un Programa de Actuación, Inversión y Financiación correspondiente a cada ejercicio, para su integración en el correspondiente Anteproyecto de Presupuesto, debiéndose tener en cuenta, para

la determinación de su contenido, estructura, tramitación y reajuste, el régimen previsto en el Texto Refundido de la Ley de la Hacienda Pública de la Comunidad Autónoma de Andalucía.

4. El Consorcio tendrá la consideración de interesado, reconociéndosele legitimación para alegar e impugnar los Presupuestos de las Entidades Locales consorciadas, en caso de ausencia o insuficiencia de créditos en estos en relación con las aportaciones que cada Entidad Local deba satisfacer al Consorcio de conformidad con su Presupuesto anual.

DILIGENCIA: Dictaminado en sesión de Comisión Permanente de fecha: - 4 NOV. 2015 EL SECRETARIO GENERAL DEL PLENO

DILIGENCIA: Aprobado en sesión plenaria de fecha: 10 NOV. 2015 EL SECRETARIO GENERAL DEL PLENO

TÍTULO IV

FISCALIZACIÓN Y CONTROL

Art. 40°. Competencia.

A las Administraciones Consorciadas, les corresponde, en el ejercicio de sus propias competencias, el control de la gestión desarrollada por el Consorcio en los términos que acuerde el Consejo de Administración.

Art. 41°. Memoria.

1. La Presidencia del Consorcio presentará anualmente, en el primer trimestre del año, al Consejo de Administración la Memoria de Gestión Económica y del Balance de Actividad, así como Balance del Desarrollo de cada uno de los Programas de Actividades.
2. Aprobada la Memoria de la Gestión Económica y el Balance de Actividad por el Consejo de Administración, se remitirán a las Administraciones consorciadas.

Art. 42°. Fiscalización.

La actividad económico-financiera del Consorcio está sujeta a las actuaciones de control interno y externo en los términos establecidos en el Decreto Legislativo1/2010 por el que se aprueba el Texto Refundido de la Ley General de la Hacienda Pública de la Comunidad Autónoma de Andalucía

El control financiero será ejercido por la Intervención General de la Junta de Andalucía conforme a lo previsto en el Texto Refundido de la Ley de Hacienda Pública de la Comunidad Autónoma de Andalucía.

Lo anterior se entiende sin perjuicio del control externo que realicen el Tribunal de Cuentas y la Cámara de Cuentas de Andalucía.

DILIGENCIA: Aprobado en sesión plenaria de fecha:
10 NOV. 2015
EL SECRETARIO GENERAL DEL PLENO

TÍTULO V

MODIFICACIÓN DE ESTATUTOS, SEPARACION, DISOLUCIÓN Y LIQUIDACION DEL CONSORCIO

DILIGENCIA: Dictaminado en sesión de Comisión Permanente de fecha 2 NOV. 2015
EL SECRETARIO GENERAL DEL PLENO

Art. 43°. Modificación.

1. Las modificaciones de los Estatutos que afecten a los artículos 3, 4 y 26 precisarán la previa propuesta del Consejo de Administración.

   La propuesta se someterá a aprobación inicial por las Entidades Locales consorciadas, se someterá a información pública durante al menos treinta días, tras los cuales se aprobará definitivamente por las entidades locales con resolución de las reclamaciones, en su caso. De no producirse reclamaciones, el acuerdo inicial devendrá definitivo, todo ello sin perjuicio de la aprobación posterior por la Junta de Andalucía.

   Se entenderán modificados los estatutos si lo aprueban la mayoría absoluta de las entidades que componen el Consorcio y los estatutos modificados serán vinculantes para todos sus integrantes, aunque no se hubiesen aprobado por alguno de ellos, sin perjuicio del derecho a separación que pudieran ejercer.

2. Las modificaciones que afecten al resto de artículos sólo precisarán la aprobación inicial por el Consejo de Administración, información pública durante al menos treinta días y posterior aprobación definitiva con resolución de las reclamaciones presentadas, en su caso.

   De no producirse reclamaciones, el acuerdo inicial devendrá definitivo, sin perjuicio de su comunicación a las Administraciones consorciadas.

3. Toda modificación de los Estatutos deberá publicarse en el BOJA y en el BOP.

Art. 44°. Separación de miembros.

1. La separación unilateral de algún miembro del Consorcio solo podrá realizarse cuando se encuentre al corriente en el cumplimiento de las obligaciones y compromisos anteriores y garantice el cumplimiento de las

DILIGENCIA: Dictaminado en sesión de Comisión Permanente de fecha. 4 NOV. 2015 EL SECRETARIO GENERAL DEL PLENO

obligaciones pendientes y mediante el acuerdo previo del Pleno en el caso de las entidades locales consorciadas.

2. Manifestada la voluntad de separación por la Entidad Consorciada, la Presidencia convocará Consejo de Administración para que el resto de miembros manifiesten su voluntad sobre el mantenimiento o disolución del Consorcio, siempre que la separación anunciada no impida que sigan permaneciendo en el consorcio, al menos, dos Administraciones. A estos efectos cada entidad local se entiende como una Administración distinta.

3. El acuerdo de continuidad deberá adoptarse por mayoría simple del total de votos ponderados presentes en la sesión.

4. Con el acuerdo de continuidad el Consejo de Administración designará una Comisión Liquidadora que aprobará la cuota de separación que le corresponda a quien ejercite su derecho de separación, en proporción al importe de sus aportaciones.

5. El acuerdo de separación, que deberá incluir la liquidación aprobada por la Comisión liquidadora, surtirá efectos desde la determinación de la cuota de separación en el supuesto en que ésta resultara positiva, o, una vez se haya pagado la deuda si la cuota fuere negativa. En este caso el Consejo podrá determinar un calendario de pagos. Hasta tanto el ente consorciado no abone íntegramente su deuda con el Consorcio en el ejercicio de su derecho de separación no se considera separado del mismo, pudiendo asistir a las sesiones de los órganos de gobierno con voz pero sin voto.

DILIGENCIA: Aprobado en sesión plenaria de fecha: 10 NOV. 2015 EL SECRETARIO GENERAL DEL PLENO

Art. 45°. Disolución.

1. El Consorcio se disolverá por alguna de las causas siguientes:

   a) Por la transformación del Consorcio en otra entidad, por acuerdo del Consejo de Administración, asimismo aprobado por las Administraciones públicas consorciadas.

   b) Por el ejercicio del derecho de separación de uno de sus miembros, cuando el resto de los mismos no acuerden su continuidad.

   c) Por cualquier otra causa y justificado interés público siempre que lo acuerden las Administraciones Públicas consorciadas.

2. El acuerdo de disolución deberá incluir el nombramiento de una comisión liquidadora. Esta calculará la cuota de liquidación que corresponda

a cada miembro del consorcio y la reversión, en caso de que fuera posible, de las obras e instalaciones existentes a las entidades consorciadas que las aportaron o pusieron a disposición, debiendo repartirse el haber resultante entre los miembros del Consorcio en proporción al importe de sus aportaciones con destino a inversiones.

3. Las entidades consorciadas podrán acordar, con el quórum del art. 26.2 de los estatutos, la cesión global de activos y pasivos a otra entidad jurídicamente adecuada con la finalidad de mantener la continuidad de la actividad y alcanzar los objetivos del consorcio.

DILIGENCIA: Aprobado en sesión plenaria de fecha: 10 NOV. 2015
EL SECRETARIO GENERAL DEL PLENO

DILIGENCIA: Dictaminado en sesión de Comisión Permanente de fecha 4 NOV. 2015
SECRETARIO GENERAL DEL PLENO

Art. 46º. Liquidación.

La Comisión liquidadora presentará al Consejo de Administración la cuenta de liquidación. Una vez aprobada se someterá a información pública por quince días hábiles, tras lo cual el Consejo la aprobará definitivamente con la resolución de las alegaciones que en su caso se hubiesen presentado.

La liquidación aprobada por el Consorcio será obligatoria para todas las entidades consorciadas, sin perjuicio de su derecho a recurrirlas conforme al ordenamiento jurídico vigente.

DISPOSICIONES ADICIONALES

Primera. El Consorcio aplicará la técnica de la retención a las Entidades Locales consorciadas, establecida en el art. 33.4 de los presentes Estatutos, para asegurar el ingreso de las aportaciones pendientes de ejercicios presupuestarios anteriores.

La iniciación por parte de la Comunidad Autónoma de dicho procedimiento de retención a alguna de las entidades locales consorciadas equivaldrá a no considerarla como deudora a los efectos de los derechos de separación de cualquier otra entidad consorciada.

Segunda. En el caso de que el Consorcio asumiera efectivamente las funciones de inspección y sanción, éstas deberán ser desempeñadas por funcionarios o funcionarias de carrera.

Tercera. Tras las elecciones municipales y hasta la constitución de un nuevo Consejo de Administración de conformidad a sus resultados, las personas integrantes de los órganos de gobierno del Consorcio permanecerán en funciones, sin que puedan adoptar acuerdos que exijan mayoría cualificadas.

DILIGENCIA: Aprobado en sesión plenaria de fecha: 10 NOV. 2015 EL SECRETARIO GENERAL DEL PLENO

DILIGENCIA: Dictaminado en sesión de Comisión Permanente de fecha. - 4 NOV. 2015 EL SECRETARIO GENERAL DEL PLENO

DISPOSICIONES TRANSITORIAS

Primera. Hasta tanto se acuerde el nombramiento de las personas que vayan a estar al frente de la Secretaría General, Intervención y Tesorería continuarán en sus funciones quienes estuvieran desempeñándolas en la actualidad con el mismo régimen.

Segunda. Para los ejercicios presupuestarios 2015 y 2016, las aportaciones económicas de las entidades locales consorciadas en ningún caso serán superiores a las aprobadas en los presupuestos del Consorcio para 2014, asumiendo la Junta de Andalucía la aportación que sea necesaria para suplir la financiación prevista en los citados ejercicios 2015 y 2016.

Tercera. Se considera personal propio del Consorcio el que estuviese contratado por el mismo a 31 de diciembre de 2014.

Cuarta. Aquellos procedimientos iniciados con anterioridad a la entrada en vigor de los presentes estatutos relativos a contratación, patrimonio, presupuestos, cuentas anuales, convenios, planes de actuación y demás actos jurídicos continuarán su tramitación y desarrollo de acuerdo a la normativa local hasta su finalización y en tanto no se adopten actos expresos para su modificación.

De igual modo, el Consorcio continuará desarrollando su sistema de información contable acorde a la normativa local hasta tanto se adopten, en su caso, acuerdos expresos para la modificación.

DISPOSICIÓN FINAL

Los presentes Estatutos entrarán en vigor el día siguiente a su publicación en el Boletín Oficial de la Junta de Andalucía.

Ple 270/15.2

AYUNTAMIENTO DE CORDOBA | Secretaría General

AYUNTAMIENTO
DE CORDOBA
INTERVENCION GENERAL

Capitulares. 1. 14071 – Córdoba
Codigo RAEL JA01140214
Tél. 957 49 99 00. Ext . 17923. 17151
Fax.: 957 49 99 21
intervencion.administracion@ayuncordoba.es

26 OCT. 2015

REGISTRO DEL PLENO
N.º Entrada: 533 Hora: 10.25

Anexo Pleno: 10-11-15 ord
Acuerdo Pleno: n.º 270/15
Firmado por: el Secretario Gral. del Pleno, D. Valeriano Lavela Pérez.

SUBV./INFOR. DEFINI/CONT POSTERIOR/SUB FISC LIMITADA PREVIA 2010/IGUALDAD DEFINITIVO 2010

ASUNTO: INFORME DEFINITIVO REFERENTE AL CONTROL POSTERIOR DE EXPEDIENTES DE JUSTIFICACIÓN DE SUBVENCIONES SOMETIDAS A FISCALIZACIÓN LIMITADA PREVIA EN EL AÑO 2010 CORRESPONDIENTES A LA CONVOCATORIA PÚBLICA DE SUBVENCIONES DE IGUALDAD 2009

El Pleno del Ayuntamiento de Córdoba, a través de las Bases de Ejecución del Presupuesto, aprobó el establecimiento del régimen de fiscalización previa limitada a realizar por la Intervención General.

Por esta Intervención se requirió al servicio gestor de estas subvenciones la puesta a disposición de todos los expedientes completos relativos a las subvenciones que fueron sometidas a fiscalización limitada previa en el año 2010, y que iban a ser objeto de una fiscalización plena posterior mediante técnicas de auditoría, y así poder emitir el Informe de Control Posterior previsto en el art. 232 del Reglamento Orgánico General del Excmo. de Córdoba (aprobado por Acuerdo nº 20/09 del Pleno, de fecha 05/02/09), según el cual el grado de cumplimiento de la legalidad de los extremos no comprobados en la fiscalización previa se verificará con carácter posterior sobre una muestra representativa de los actos, documentos o expedientes que dieron origen a la referida fiscalización.

Esta Intervención General ha emitido informe provisional de fecha 11 de junio de 2014, que fue remitido al servicio gestor al objeto de que se presentaran alegaciones al mismo en relación a las deficiencias detectadas.

Con fecha 10 de febrero de 2015 el Servicio Gestor ha remitido a esta Intervención General informe de alegaciones, que ha sido tenido en cuenta por esta Intervención para la emisión del presente informe como a continuación se expone:

PRIMERO: OBJETO DEL INFORME

El objeto del informe es la fiscalización plena posterior de expedientes de subvenciones concedidas por el Ayuntamiento de Córdoba correspondiente a la Convocatoria Pública de Subvenciones de Igualdad 2009.

SEGUNDO: UNIVERSO DEL INFORME Y CRITERIOS DE SELECCIÓN DE LA MUESTRA

El universo sobre el que se han realizado los trabajos ha sido el siguiente:

DILIGENCIA: Para hacer constar, que del presente informe tomó conocimiento el Excmo. Ayuntamiento Pleno en sesión ordinaria de fecha 10/11/15.
EL SECRETARIO GENERAL DEL PLENO

Fdo. Valeriano Lavela Pérez
AYUNTAMIENTO DE CORDOBA
Secretaría del Pleno

Código Seguro de verificación:Xs3tHHmmTOhJCqLtFFgLiw==. Permite la verificación de la integridad de una copia de este documento electrónico en la dirección: https://adela.ayuncordoba.es/verifirmav2/
Este documento incorpora firma electrónica reconocida de acuerdo a la Ley 59/2003, de 19 de diciembre, de firma electronica.

FIRMADO POR	Paloma Pardo Ballesteros - Intervención General	FECHA	22/10/2015
	María Amelia Baena Borrego - Viceintervención		
ID. FIRMA	adela155.ayuncordoba.org Xs3tHHmmTOhJCqLtFFgLiw==	PÁGINA	1/16

Xs3tHHmmTOhJCqLtFFgLiw==

AYUNTAMIENTO
DE CORDOBA

INTERVENCION GENERAL

Capitulares. 1. 14071 – Córdoba
Codigo RAEL JA01140214
Tel. 957 49 99 00. Ext . 17923. 17151
Fax.: 957 49 99 21
intervencion.administracion@ayuncordoba.es

CONVOCATORIA PÚBLICA 2009 – IGUALDAD

CIF	BENEFICIARIO	PROYECTO	SUBVENC.
G14117626	ASOCIACIÓN MUJERES AL ALBA	MONITORAJE CORAL ALALBA Y CARPETA PINTURAS	714,29 €
G14230239	ASAMBLEA MUJERES YERBABUENA	CORO MUJERES HIJAS DE LA LUNA	914,29 €
G14294722	FEDERACIÓN MUJERES PROGRESISTAS ANDALUCÍA	FUNCIONAMIENTO Y ACTIVIDADES HABITUALES	857,14 €
G14336614	ASOCIACIÓN MUJERES ARMONÍA	PINTURA 2009	657,14 €
G14366215	ASOCIACIÓN MUJERES AMISTADES	TALLER COMUNICACIÓN PERSPECTIVA GÉNERO	500,00 €
G14408017	ASOCIACIÓN MUJERES EL TRÉBOL	JORNADAS CULTURALES IGUALDAD Y VIOLENCIA GÉNERO	714,29 €
G14422075	MUJERES ZONA CONFLICTO MZC	GASTOS FUNCIONAMIENTO CENTRO INTERCULTURAL APOYO MUJERES INMIGRANTES	857,14 €
G14479711	ASOCIACIÓN LITERARIA HASDAY	LIBRO RECOPILATORIO 15 AÑOS HISTORIA	485,71 €
G14528244	ASOCIACIÓN MUJERES SORDAS MAGDALENA CARMONA	MANTENIMIENTO Y RECURSOS HUMANOS	800,00 €
G14565667	ASOCIACIÓN MUJERES AMUDEVI	GASTOS MANTENIMIENTO ASOCIACIÓN	571,43 €

Código Seguro de verificación:Xs3tHHmmTOhJCqLtFFqLiw==. Permite la verificación de la integridad de una copia de este documento electrónico en la dirección: https://adela.ayuncordoba.es/verifirmav2/
Este documento incorpora firma electrónica reconocida de acuerdo a la Ley 59/2003, de 19 de diciembre, de firma electrónica.

FIRMADO POR	Paloma Pardo Ballesteros - Intervención General		FECHA	22/10/2015
	Maria Amelia Baena Borrego - Viceintervención			
ID. FIRMA	adela155.ayuncordoba.org	Xs3tHHmmTOhJCqLtFFqLiw==	PÁGINA	2/16

Xs3tHHmmTOhJCqLtFFqLiw==

AYUNTAMIENTO
DE CORDOBA

INTERVENCION GENERAL

Capitulares. 1. 14071 – Córdoba
Código RAEL JA01140214
Tél. 957 49 99 00, Ext. 17923. 17151
Fax.: 957 49 99 21
intervencion.administracion@ayuncordoba.es

CIF	BENEFICIARIO	PROYECTO	SUBVENC.
G14631550	ASOCIACIÓN MUJERES KAIFA	TALLERES INTERCULTURALES Y VIAJE	628,57 €
G14699011	ASOCIACIÓN MUJERES HISTORIAS DE PAPEL	MONTAJE Y REPRESENTACIÓN TEATRAL	457,14 €
G14724900	COLECTIVO JÓVENAS FEMINISTAS	DESPLAZAMIENTOS, TLF Y MATERIAL OFICINA	800,00 €
G14739130	ASOCIACIÓN CULTURAL ACUMBISKA	ACTIVIDADES Y TALLERES FOMENTO IGUALDAD	857,14 €
G14791784	ASOCIACIÓN MUJERES LUNA CRECIENTE	MONITORAJE TALLER PINTURA CAMISTEAS Y GASTOS FUNCIONAMIENTO	857,14 €
G14796734	ASOC. APOYO VÍCTIMAS VIOLENCIA RESURGIR DE NUEVO	MATENIMIENTO Y ATENCIÓN JURÍDICAS Y PSICOLÓGICAS	714,29 €
G14823934	ASOCIACIÓN MUJERES BEGUINAS CORDUBENSIS	NUESTRO FUTURO ESTÁ EN LA RED	600,00 €
G14863310	ASOCIACIÓN MUJERES CIUDAD TANDEM	VENTANAS HACIA GESTIÓN COLECTIVA VIDA COTIDIANA OFICINA VIRTUAL	3.000,00 €
G80974702	FUNDACIÓN MUJERES	ACTO SENSIBILIZAR POBLACIÓN JOVEN SOBRE VIOLENCIA GÉNERO	2.800,00 €

Código Seguro de verificación:Xs3tHHmmTOhJCqLtFFgLiw==. Permite la verificación de la integridad de una copia de este documento electrónico en la dirección: https://adela.ayuncordoba.es/verifirmav2/
Este documento incorpora firma electrónica reconocida de acuerdo a la Ley 59/2003, de 19 de diciembre, de firma electrónica.

FIRMADO POR	Paloma Pardo Ballesteros - Intervención General	FECHA	22/10/2015
	Maria Amelia Baena Borrego - Viceintervención	PÁGINA	3/16
ID. FIRMA	adela155.ayuncordoba.org Xs3tHHmmTOhJCqLtFFgLiw==		

Xs3tHHmmTOhJCqLtFFgLiw==

AYUNTAMIENTO
DE CORDOBA

INTERVENCION GENERAL

Capitulares, 1. 14071 - Córdoba
Codigo RAEL JA01140214
Tel. 957 49 99 00, Ext. 17923, 17151
Fax.: 957 49 99 21
intervencion.administracion@ayuncordoba.es

3) CONCLUSIONES DEFINITIVAS A LA VISTA DE LAS DEFICIENCIAS DETECTADAS EN EL INFORME PROVISIONAL Y DE LAS ALEGACIONES PRESENTADAS POR EL SERVICIO GESTOR:

3.1.- Del total de expedientes seleccionados han presentado correctamente la justificación de las subvenciones concedidas por el Ayuntamiento de Córdoba los siguientes beneficiarios:

- ASOCIACIÓN DE MUJERES " AL ALBA":
- ASOCIACIÓN DE "MUJERES AMISTADES":
- ASOCIACIÓN DE MUJERES "EL TREBOL"
- ONGD MUJERES EN ZONA DE CONFLICTO
- ASOCIACIÓN LITERARIA "HASDAY"
- ASOCIACIÓN CULTURAL DE MUJERES "ACUMBISKA":
- ASOCIACIÓN DE MUJERES "BEGUINAS CORDUBENSIS"
- ASOCIACIÓN CORDOBESA para LA PROMOCIÓN DE LA MUJER CON DISCAPACIDAD "LUNA CRECIENTE"
- ASOCIACIÓN DE MUJERES "KAIFA":
- ASOCIACIÓN DE APOYO A VICTIMAS DE VIOLENCIA DE GÉNERO "RESURGIR DE NUEVO".

3.2.- Existen otros expedientes que, si bien inicialmente en el informe provisional se informó por esta Intervención de la existencia de deficiencias en las justificaciones presentadas, éstas han sido subsanadas con las alegaciones efectuadas por el servicio gestor y con la documentación aportada por los beneficiarios. Estos expedientes son los siguientes:

ASOCIACIÓN DE MUJERES "ARMONÍA":

Deficiencias detectadas en la MEMORIA ECONÓMICA JUSTIFICATIVA

-. No coincide el presupuesto presentado con el gasto realizado cuantitativamente.

En relación a esta justificación, se observa, por esta Intervención que la relación de los gastos de la actividad deberá de ser por el 100 % del presupuesto (667,14 €) y no por el importe de la subvención (657,14 €)

Código Seguro de verificación:Xs3tHHmmTOhJCqLtFFqLiw==. Permite la verificación de la integridad de una copia de este documento electrónico en la dirección: https://adela.ayuncordoba.es/verifirmav2/
Este documento incorpora firma electrónica reconocida de acuerdo a la Ley 59/2003, de 19 de diciembre, de firma electrónica.

FIRMADO POR	Paloma Pardo Ballesteros - Intervención General		FECHA	22/10/2015
	María Amelia Baena Borrego - Viceintervención			
ID. FIRMA	adela155.ayuncordoba.org	Xs3tHHmmTOhJCqLtFFqLiw==	PÁGINA	4/16

Xs3tHHmmTOhJCqLtFFqLiw==

AYUNTAMIENTO
DE CORDOBA

INTERVENCION GENERAL

Capitulares, 1. 14071 – Cordoba
Codigo RAEL JA01140214
Tel. 957 49 99 00, Ext 17923, 17151
Fax. 957 49 99 21
intervencion.administracion@ayuncordoba.es

ALEGACIONES:

Respecto a la deficiencia detectada en la Memoria Económica justificativa el Servicio Gestor informa, que la entidad beneficiaria aporta nuevamente la memoria, por el 100% del importe de la subvención.

Comprobado tal extremo por esta Intervención, se considera subsanada la deficiencia.

COLECTIVO DE JÓVENAS FEMINISTAS:

Deficiencias detectadas en los JUSTIFICANTES DE GASTOS:

-. Primera.- No consta el ingreso de las retenciones de IRPF en la Agencia Tributaria.

Proveedor	**Nº de factura**	**Importe**	**Observaciones**
Isabel Fernández Herruzo	1	156,96 €	El justificante del gasto lleva descuento de I.R.P.F. por lo que habrá que presentar el Modelo 190, demostrativo de haber abonado dicha retención a Hacienda.
Mª del Carmen Vidal Aibar	1/09	118,82 €	
	2/09	118,82 €	
	3/09	118,62 €	

Segunda.- *No coincide el presupuesto presentado con el gasto realizado cuantitativamente.*

Si bien la entidad presenta reformulación del presupuesto, solamente modifica con respecto al presupuesto inicial la cantidad solicitada (que se adapta a la subvención concedida) pero no el presupuesto global del proyecto, que se mantiene en la cifra original de 1.000,00 €. Se deberá presentar pues, de conformidad con las bases previstas en la Convocatoria, la relación clasificada por el 100% de los gastos e inversiones realizadas por dicho importe.

Tercera.- *No coinciden los financiadores de la relación detallada de ingresos con los que figuran en los logotipos como colaboradores y/o patrocinadores.*

En la publicidad aportada aparecen otros otros patrocinadores (Instituto Andaluz de la Mujer, etc...) que no se recogen en el presupuesto de ingresos, ni se detalla por otra parte en qué ha consistido dicho patrocinio o colaboración.

Código Seguro de verificación:Xs3tHHmmTOhJCqLtFFgLiw==. Permite la verificación de la integridad de una copia de este documento electrónico en la dirección: https://adela.ayuncordoba.es/verifirmav2/
Este documento incorpora firma electrónica reconocida de acuerdo a la Ley 59/2003, de 19 de diciembre, de firma electrónica.

FIRMADO POR	Paloma Pardo Ballesteros - Intervención General	FECHA	22/10/2015
	Maria Amelia Baena Borrego - Viceintervención		
ID. FIRMA	adela155.ayuncordoba.org Xs3tHHmmTOhJCqLtFFgLiw==	PÁGINA	5/16

Xs3tHHmmTOhJCqLtFFgLiw==

AYUNTAMIENTO
DE CORDOBA

INTERVENCION GENERAL

Capitulares, 1. 14071 - Córdoba
Codigo RAEL JA01140214
Tel. 957 49 99 00. Ext. 17923, 17151
Fax 957 49 99 21
intervencion.administracion@ayuncordoba.es

ALEGACIONES:

Primera.- Respecto a la presentación del Modelo 190, demostrativo de haber abonado dicha retención a Hacienda, ha sido aportado, por lo que se considera subsanada la deficiencia detectada.

Segunda.- Respecto a la deficiencia detectada el Servicio Gestor requiere a la entidad y ésta presenta Modelo 6 (memoria económica), en el cual coincide el presupuesto presentado con el gasto realizado cuantitativamente. Esta Intervención General ha comprobado este extremo, considerando subsanada de deficiencia detectada.

Tercera.- En relación con la publicidad aportada, en la que figuran otros patrocinadores, el Servicio Gestor alega que ésta no corresponde a actividades objeto de esta subvención, pudiendo estar subvencionadas por otras entidades, por lo que no se recoge en el apartado de ingresos. Continúa indicando que *"El patrocinio o colaboración ha sido para otras actividades no objeto de esta subvención de gastos de funcionamiento, pero aún así va incluido el logo del Ayuntamiento de Córdoba en dicha publicidad."*

Se ha comprobado, por esta Intervención por lo que queda subsanada esta circunstancia.

ASOCIACIÓN DE MUJERES "AMUDEMI":

Deficiencias en los JUSTIFICANTES DE GASTO

-. No se cumplen los requisitos que deben cumplir los justificantes, en caso de no ser documentos originales.

La entidad aporta las facturas a requerimiento del servicio gestor, pero las ha devuelto, quedando en el expediente copias de los mismos, que se han estampillado, pero no compulsado, de forma que no se puede acreditar la veracidad de los documentos de gasto aportados.

ALEGACIONES:

El Servicio Gestor considera debidamente justificados los gastos, adjuntando al expediente copias compulsadas y estampilladas de las facturas justificativas del gasto.

Se considera subsanada esta deficiencia.

FUNDACIÓN MUJERES

Deficiencias en los JUSTIFICANTES DE GASTO

-. No se cumplen los requisitos que deben cumplir los justificantes, en caso de no ser documentos originales.

Código Seguro de verificación:Xs3tHHmmTOhJCqLtFFgLiw==. Permite la verificación de la integridad de una copia de este documento electrónico en la dirección: https://adela.ayuncordoba.es/verifirmav2/
Este documento incorpora firma electrónica reconocida de acuerdo a la Ley 59/2003, de 19 de diciembre, de firma electrónica.

FIRMADO POR	Paloma Pardo Ballesteros - Intervención General		FECHA	22/10/2015
	Maria Amelia Baena Borrego - Viceintervención			
ID. FIRMA	adela155.ayuncordoba.org	Xs3tHHmmTOhJCqLtFFgLiw==	PÁGINA	6/16

Xs3tHHmmTOhJCqLtFFgLiw==

AYUNTAMIENTO
DE CORDOBA

INTERVENCION GENERAL

Capitulares, 1. 14071 – Cordoba
Codigo RAEL JA01140214
Tel. 957 49 99 00, Ext. 17923, 17151
Fax.: 957 49 99 21
intervencion.administracion@ayuncordoba.es

El Servicio Gestor requirió a la entidad que presentara la documentación original correspondiente a las facturas y otra documentación que se relacionaba en la cuenta justificativa simplificada que se presentó en su momento. La entidad presenta, sin embargo, copias compulsadas de las facturas y no la documentación original.

ALEGACIONES:

Respecto a la deficiencia detectada, el Servicio Gestor indica que *"la deficiencia señalada en los justificantes de gasto queda subsanada puesto que la asociación presenta la documentación requerida, es decir copias compulsadas de las facturas justificativas, y que se incluyen en el expediente".*

De lo anterior se deduce que ha sido subsanada la deficiencia detectada.

ASOCIACIÓN MUJERES "YERBABUENA":

Deficiencias detectadas en la MEMORIA ECONÓMICA JUSTIFICATIVA

No coincide el presupuesto presentado con el gasto realizado cuantitativamente.

No coincide el presupuesto presentado con el gasto realizado cuantitativamente.

Si bien la entidad presenta reformulación del presupuesto, solamente modifica con respecto al presupuesto inicial la cantidad solicitada (que se adapta a la subvención concedida) pero no el presupuesto global del proyecto, que se mantiene en la cifra original de 2.250,00 €. No se ha presentado, pues, de conformidad con las bases previstas en la Convocatoria, la relación clasificada por el 100% de los gastos e inversiones realizadas por dicho importe.

ALEGACIONES:

El Servicio Gestor indica que *"Habiendo justificado correctamente sólo el importe de la subvención concedida (915 €) y no aportando la relación clasificada del 100% de los gastos del presupuesto (2.250 €), comunicándole en varias ocasiones la necesidad de presentar los documentos necesarios para completar correctamente la justificación de la subvención y no aportando dicha documentación, habiendo sido notificada con acuse de recibo, consideramos que no se ha subsanado esta deficiencia".*

De un análisis más detallado de la documentación incluida en el expediente se ha podido comprobar que el documento firmado por el beneficiario efectuando la reformulación del proyecto induce a error, al indicar bajo el título *"Presupuesto reformulado"* la expresión *"Cantidad presupuestada"*, refiriéndose lo anterior a la cantidad presupuestada inicialmente, y no a la que queda tras la reformulación.

Código Seguro de verificación:Xs3tHHmmTOhJCqLtFFqLiw==. Permite la verificación de la integridad de una copia de este documento electrónico en la dirección: https://adela.ayuncordoba.es/verifirmav2/
Este documento incorpora firma electrónica reconocida de acuerdo a la Ley 59/2003, de 19 de diciembre, de firma electrónica.

FIRMADO POR	Paloma Pardo Ballesteros - Intervención General	FECHA	22/10/2015
	Maria Amelia Baena Borrego - Viceintervención		
ID. FIRMA	adela155.ayuncordoba.org Xs3tHHmmTOhJCqLtFFqLiw==	PÁGINA	7/16

Xs3tHHmmTOhJCqLtFFqLiw==

AYUNTAMIENTO
DE CORDOBA
INTERVENCION GENERAL
Capitulares 1. 14071 - Córdoba
Codigo RAEL JA01140214
Tel 957 49 99 00. Ext 17923, 17151
Fax 957 49 99 21
intervencion.administracion@ayuncordoba.es

Es del estudio conjunto de este documento con la declaración efectuada por el beneficiario, de lo que se puede corroborar que la reformulación lo fue al importe de la subvención concedida, no existiendo, tal y como figura en la declaración efectuada por el beneficiario, en el momento en que realizó la reformulación *"vías de cofinanciación de este proyecto que sufraguen la totalidad del presupuesto inicial previsto".*

Por todo ello se considera ajustada a la legislación en materia de subvenciones la justificación presentada por el beneficiario, puesto que coinciden la cantidad subvencionada con el importe total del proyecto.

ASOCIACIÓN DE MUJERES SORDAS DE CÓRDOBA "MAGDALENA CARMONA":

Deficiencias detectadas en la MEMORIA ECONÓMICA JUSTIFICATIVA

-. *No coincide el presupuesto presentado con el gasto realizado cualitativamente.*

Sobre esta justificación, se observa que se han modificado los conceptos de gastos ejecutados en la subvención con respecto a los previstos en el presupuesto inicial. Se incluyeron en dicho presupuesto inicial gastos en concepto de "material de oficina" (incluyendo también gastos relacionados con reprografía y difusión). Sin embargo, dentro los gastos realizados, se ha incluido en dicho epígrafe los gastos realizados por "*arreglo de cuarto de baño*" que no estaban recogidos en el presupuesto inicial, y que además no guardan relación con la adquisición de material de oficina.

ALEGACIONES:

El Servicio Gestor alega, mediante informe complementario, en relación a los gastos de arreglo del cuarto de baño indicando que *"son suministros para pequeñas reparaciones de adaptación imprescindibles y necesarias para el funcionamiento y desarrollo de la actividad habitual .... responde de forma indubitada a la finalidad de la subvención "modalidad gastos de funcionamiento, proyecto, mantenimiento y recursos"* y por lo tanto estiman subsanada dicha deficiencia.

De lo anterior se deduce que ha sido subsanada la deficiencia detectada.

Código Seguro de verificación:Xs3tHHmmTOhJCqLtFFqLiw==. Permite la verificación de la integridad de una copia de este documento electrónico en la dirección: https://adela.ayuncordoba.es/verifirmav2/
Este documento incorpora firma electrónica reconocida de acuerdo a la Ley 59/2003, de 19 de diciembre, de firma electrónica.

FIRMADO POR	Paloma Pardo Ballesteros - Intervención General		FECHA	22/10/2015
	María Amelia Baena Borrego - Viceintervención			
ID. FIRMA	adela155.ayuncordoba.org	Xs3tHHmmTOhJCqLtFFqLiw==	PÁGINA	8/16

Xs3tHHmmTOhJCqLtFFqLiw==

AYUNTAMIENTO
DE CORDOBA

INTERVENCION GENERAL

Capitulares, 1. 14071 – Cordoba
Codigo RAEL JA01140214
Tél. 957 49 99 00, Ext. 17923, 17151
Fax.: 957 49 99 21
intervencion.administracion@ayuncordoba.es

3.3.- Existen otros expedientes en que las deficiencias detectadas no se consideran subsanadas, y que son los siguientes:

FEDERACIÓN DE MUJERES PROGRESISTAS DE ANDALUCIA:

Con respecto a esta Asociación, consta informe emitido por la Jefatura de Departamento de Mujer e Igualdad en el que se informa de la situación de quiebra de la entidad, así como la imposibilidad de contactar con su Junta Directiva o persona responsable de la misma.

Deficiencias detectadas en JUSTIFICANTES DE GASTOS

-. Se ha presentado un justificante expedido por personas que, de la documentación aportada, se deduce que están vinculadas con la entidad beneficiaria (miembros asociados, fundadores, etc..) art.29.7 de la LGS.

La Federación de Mujeres Progresistas de Andalucía, solicitó, para la modalidad de gastos de funcionamiento y actividades habituales de la entidad, la subvención de costes de personal. A tales efectos aporta, entre otros justificantes de gasto, y para la justificación de la subvención finalmente concedida una nómina, correspondiente al mes de mayo de 2009, a nombre de su Presidenta, Dña Alicia Vañó Bueno, imputando a la subvención concedida la cantidad de 620,28 € de dicha nómina. Si bien las bases incluyen, como gastos subvencionables, los "*costes salariales y/o de seguridad social del personal contratado por la entidad*", de conformidad con la Ley General de Subvenciones (artículo 29) "*en ningún caso podrá concertarse por el beneficiario la ejecución total o parcial de las actividades subvencionadas con (...) d) personas o entidades vinculadas con el beneficiario, salvo que concurran las siguientes circunstancias: 1º que la contratación se realice de acuerdo con las condiciones normales del mercado; 2º que se obtenga la previa autorización del órgano concedente en los términos que se fijan en las bases reguladoras*".

Dado que las bases reguladoras no prevén esta eventualidad, no es posible que el propio socio local presente como justificante de gastos de personal una nómina correspondiente a los costes laborales de la propia presidenta de la entidad. Tampoco hay constancia en el expediente que se haya solicitado esta autorización para este tipo de circunstancias, ni se demuestra que la contratación realizada se ha hecho de acuerdo con las condiciones reales del mercado.

Código Seguro de verificación.Xs3tHHmmTOhJCqLtFFqLiw==. Permite la verificación de la integridad de una copia de este documento electrónico en la dirección: https://adela.ayuncordoba.es/verifirmav2/
Este documento incorpora firma electrónica reconocida de acuerdo a la Ley 59/2003, de 19 de diciembre, de firma electrónica.

FIRMADO POR	Paloma Pardo Ballesteros - Intervención General		FECHA	22/10/2015
	María Amelia Baena Borrego - Viceintervención			
ID. FIRMA	adela155.ayuncordoba.org	Xs3tHHmmTOhJCqLtFFqLiw==	PÁGINA	9/16

Xs3tHHmmTOhJCqLtFFqLiw==

AYUNTAMIENTO
DE CORDOBA

INTERVENCION GENERAL

Capitulares. 1. 14071 - Córdoba
Codigo RAEL JA01140214
Tél. 957 49 99 00. Ext. 17923. 17151
Fax. 957 49 99 21
intervencion.administracion@ayuncordoba.es

-. Gastos de personal (nóminas): falta documentación justificativa de este gasto.

Si bien se presenta la nómina y el TC2 correspondiente a la contratación referenciada, faltaría para la totalidad de la justificación de este gasto copia del contrato y modelo de hacienda nº 190, correspondiente a la retención de IRPF realizada por esta contratación durante dicho mes de mayo.

-. No consta justificante del pago realizado.

Finalmente, y en relación a la factura nº 1627, de material divulgativo, y por importe de 968,60 €, faltaría aportar el correspondiente justificante de pago, en cumplimiento de lo previsto en las bases de la convocatoria ("*se acreditarán los pagos realizados mediante fotocopias de justificante bancario de transferencia, talón o recibí firmado de la factura si el pago es en metálico*").

ALEGACIONES:

Respecto a las deficiencias observadas, el Servicio Gestor alega que *"consta en el expediente dos acuses de recibo de sendas notificaciones a domicilios de Córdoba y Sevilla, sin que en ningún caso se haya obtenido respuesta por lo que nos reiteramos en la imposibilidad de contactar con la asociación, por "desconocida" en la actualidad. A pesar de ello, se ha procedido a remitir nueva notificación con acuse se recibo a ambas direcciones de Córdoba y Sevilla, estando pendiente de recibir el correspondiente acuse de recibo y, de no obtener respuesta a lo solicitado, se procederá a solicitar su publicidad en el B.O.P. con objeto de agotar todos los trámites exigidos".*

Teniendo en cuenta que por los motivos expresados por el Servicio Gestor, no se ha podido contactar con el beneficiario, no aportando ninguna subsanación en relación con las deficiencias relacionadas en el informe provisional, se propone el inicio de expediente de reintegro por la parte correspondiente a los gastos no justificados correctamente:

En relación a los gastos de personal y la posibilidad de concertarse por el beneficiario la ejecución total o parcial de las actividades subvencionadas con personas o entidades vinculadas, el artículo 29 de la Ley General de Subvenciones en el que se establece dicha limitación se refiere a la subcontratación de actividades, no siendo una cuestión pacífica determinar cuando nos hallaríamos ante una actividad realizada con medios propios y cuando estamos ante un supuesto de subcontratación.

En el caso que nos ocupa, al justificar los gastos de personal aportando como soporte documental una copia de una nómina de la Presidenta, cabe deducir de ello la existencia

Código Seguro de verificación:Xs3tHHmmTOhJCqLtFFqLiw==. Permite la verificación de la integridad de una copia de este documento electrónico en la dirección: https://adela.ayuncordoba.es/verifirmav2/
Este documento incorpora firma electrónica reconocida de acuerdo a la Ley 59/2003, de 19 de diciembre, de firma electrónica.

FIRMADO POR	Paloma Pardo Ballesteros - Intervención General		FECHA	22/10/2015
	María Amelia Baena Borrego - Viceintervención			
ID. FIRMA	adela155.ayuncordoba.org	Xs3tHHmmTOhJCqLtFFqLiw==	PÁGINA	10/16

Xs3tHHmmTOhJCqLtFFqLiw==

AYUNTAMIENTO
DE CORDOBA
INTERVENCION GENERAL
Capitulares. 1. 14071 – Cordoba
Codigo RAEL JA01140214
Tél. 957 49 99 00. Ext . 17923. 17151
Fax.: 957 49 99 21
intervencion.administracion@ayuncordoba.es

de un contrato de trabajo, documento que no consta en el expediente, y de cuyo análisis cabría determinar si nos hallamos o no, ante un caso de subcontratación.

Por lo tanto, para considerar correcto este justificante de gasto debería aportarse, además del pago del I.R.P.F. de la nómina, el contrato de trabajo suscrito con la propia Asociación, de lo contrario, se considerarían los gastos de personal no justificados adecuadamente, y procedería solicitar inicio de expediente de reintegro por su importe: 600'00 €.

Con respecto a la factura de gastos de material, se imputa parcialmente un importe de 200'00 €, no constando en el expediente justificación acreditativa del pago de la citada factura, por lo que no cabe considerar correctamente justificado este gasto.

En base a lo anterior, a juicio de esta Intervención, procedería el inicio de expediente de reintegro por importe de 800'00 €

ASOCIACIÓN DE MUJERES "HISTORIAS DE PAPEL":

DEFICIENCIAS DETECTADAS EN LOS JUSTIFICANTES DE GASTOS

Se aporta escrito emitido por la entidad, en la que se comunica, que, por *"circunstancias ajenas a la entidad"*, se ha producido el extravío de las facturas incluidas en la relación presentada en su día en la cuenta justificativa simplificada. Se ha producido, en consecuencia, el incumplimiento por parte de la entidad beneficiaria de lo estipulado en el artículo 14.g) de la LGS "*Conservar los documentos justificativos de la aplicación de los fondos recibidos, incluidos los documentos electrónicos, en tanto que puedan ser objeto de las actuaciones de comprobación y control"*, así como lo estipulado en las bases de la Convocatoria (apartado 12.g) *"conservar los documentos justificativos de la aplicación de los fondos recibidos"*.

DEFICIENCIAS DETECTADAS EN LA FINANCIACIÓN RECIBIDA (PUBLICIDAD)

-. No coinciden los financiadores de la relación detallada de ingresos con los que figuran en los logotipos como colaboradores y/o patrocinadores del proyecto.

Conforme a lo estipulado en el apartado 4 del artículo 18 de la Ley General de Subvenciones, así como el artículo 31 del Reglamento que desarrolla dicha Ley, la entidad beneficiaria deberá dar la adecuada publicidad del carácter público de las actuaciones que sean objeto de subvención. Según las bases de la Convocatoria, *"se deberá dar la adecuada publicidad de la financiación de la Delegación de Igualdad del Ayuntamiento de Córdoba en la ejecución de programas, actividades o actuaciones de cualquier tipo que*

Código Seguro de verificación:Xs3tHHmmTOhJCqLtFFqLiw==. Permite la verificación de la integridad de una copia de este documento electrónico en la dirección: https://adela.ayuncordoba.es/verifirmav2/
Este documento incorpora firma electrónica reconocida de acuerdo a la Ley 59/2003, de 19 de diciembre, de firma electrónica.

FIRMADO POR	Paloma Pardo Ballesteros - Intervención General	FECHA	22/10/2015
	María Amelia Baena Borrego - Viceintervención		
ID. FIRMA	adela155.ayuncordoba.org Xs3tHHmmTOhJCqLtFFqLiw==	PÁGINA	11/16

Xs3tHHmmTOhJCqLtFFqLiw==

Capitulares, 1. 14071 – Cordoba
Codigo RAEL JA01140214
Tel. 957 49 99 00, Ext. 17923, 17151
Fax. 957 49 99 21
intervencion.administracion@ayuncordoba.es

sean objeto de esta subvención". Se adicionan al expediente publicidad de las actuaciones realizadas por la entidad y otros colectivos en muestras y certámenes teatrales", pero no se especifica en dicha publicación la colaboración realizada por parte de la Delegación de Igualdad para la realización de dicha actividad. Así mismo, tampoco está claro que la iniciativa y responsabilidad de dicha publicación haya sido soportada por la entidad citada, y no por el propio Ayuntamiento de Córdoba (Delegación de Cultura, Participación Ciudadana, Igualdad...)

ALEGACIONES:

En relación a la deficiencia detectada en los justificantes de gastos, el Servicio Gestor alega al extravío de las facturas, que no consta en el expediente ningún documento justificativo del gasto de la subvención concedida. Por lo tanto no se considera subsanada esta deficiencia.

Por último, y en relación a las medidas de difusión, la entidad ha informado en base al requerimiento efectuado por el Servicio Gestor, que la Subvención recibida del Ayuntamiento de Córdoba se ha destinado a financiar el atrezo y vestuario para llevar a cabo las representaciones teatrales, sin embargo nada se aclara respecto al resto de financiadores.

Si bien la falta de aclaración respecto a los demás financiadores que figuran en la documentación aportada no es motivo de inicio de expediente de reintegro, ya que de la declaración efectuada no se desprende que haya existido una sobrefinanciación, se observa por esta Intervención General que el Servicio Gestor debería haber solicitado al beneficiario que indicara en qué ha consistido la colaboración de las entidades cuyos logos figuran en la publicidad incluida en el expediente.

ASOCIACIÓN DE MUJERES CIUDAD TAMDEM:

Deficiencias en la MEMORIA JUSTIFICATIVA

-. No coincide el presupuesto presentado con el gasto realizado cuantitativamente.

La entidad presentó, para una solicitud de 3.000,00 € un presupuesto por valor de 6.000,00 €, siéndole concedido, por este Ayuntamiento, la totalidad del importe subvencionado.

Código Seguro de verificación:Xs3tHHmmTOhJCqLtFFgLiw==. Permite la verificación de la integridad de una copia de este documento electrónico en la dirección: https://adela.ayuncordoba.es/verifirmav2/
Este documento incorpora firma electrónica reconocida de acuerdo a la Ley 59/2003, de 19 de diciembre, de firma electrónica.

FIRMADO POR	Paloma Pardo Ballesteros - Intervención General		FECHA	22/10/2015
	Maria Amelia Baena Borrego - Viceintervención			
ID. FIRMA	adela155.ayuncordoba.org	Xs3tHHmmTOhJCqLtFFgLiw==	PÁGINA	12/16

Xs3tHHmmTOhJCqLtFFgLiw==

AYUNTAMIENTO
DE CORDOBA
INTERVENCION GENERAL
Capitulares, 1. 14071 – Cordoba
Codigo RAEL JA01140214
Tel. 957 49 99 00. Ext . 17923, 17151
Fax.: 957 49 99 21
intervencion.administracion@ayuncordoba.es

En la relación de los gastos por el 100% del presupuesto presentado, sólo se pormenorizan los justificantes de gatos relativos al importe subvencionado por este Ayuntamiento. Con respecto al 50% restante, la entidad presenta una nota aclaratoria en la que se indica que, si bien, por parte de las socias del proyecto *"se valoró económicamente su dedicación al proyecto por el importe expresado en la columna de "cantidad presupuestada", todas ellas han declinado el cobro de honorarios y así se recoge en este documento, acompañado de sus firmas y documento nacional de identidad".* Se presenta, en el documento citado, las firmas de las socias indicando su conformidad con esta circunstancia.

En relación a lo arriba indicado, se observa, por esta Intervención, que las bases no admiten, en principio, las aportaciones valorizadas por parte de la entidad, ni tampoco es posible la subcontratación de personas vinculadas con la asociación (de conformidad con el artículo 29 de la LGS).

ALEGACIONES:

El Servicio Gestor alega, que la entidad no aporta presupuesto del 100% del gasto realizado, señala que la mitad del presupuesto consistía en aportaciones valorizadas por personas vinculadas a la asociación, lo cual contraviene el art. 29 de LGS, "*Queda fuera de este concepto de la contratación de aquellos gastos en que tenga que incurrir el beneficiario para la realización por sí mismo de la actividad beneficiaria".*

A tenor de lo informado, no se consideran subsanadas estas deficiencias por la carencia de justificación.

Entendemos, por lo tanto, que se han aportado justificantes correctos por importe de 3.275'84 €, con lo cual se ha justificado correctamente el 54'60% de la subvención, por lo que procedería el inicio de expediente de reintegro por 1.638'00 €, que sería la parte del proyecto no justificada adecuadamene.

8.- CONCLUSIÓN DEL INFORME

A la vista de los resultados del control posterior por esta Intervención, y en base a cuanto antecede, se concluye que las entidades beneficiarias que han sido objeto de esta fiscalización han justificado correctamente la subvención recibida, a excepción de las siguientes entidades, sobre las que procedería, como se ha indicado, iniciar expediente de reintegro por las razones aducidas en el informe. Éstas son:

Código Seguro de verificación:Xs3tHHmmTOhJCqLtFFqLiw==. Permite la verificación de la integridad de una copia de este documento electrónico en la dirección: https://adela.ayuncordoba.es/verifirmav2/
Este documento incorpora firma electrónica reconocida de acuerdo a la Ley 59/2003, de 19 de diciembre, de firma electrónica.

FIRMADO POR	Paloma Pardo Ballesteros - Intervención General	FECHA	22/10/2015
	Maria Amelia Baena Borrego - Viceintervención		
ID. FIRMA	adela155.ayuncordoba.org Xs3tHHmmTOhJCqLtFFqLiw==	PAGINA	13/16

Xs3tHHmmTOhJCqLtFFqLiw==

AYUNTAMIENTO
DE CORDOBA

INTERVENCION GENERAL

Capitulares, 1. 14071 – Cordoba
Codigo RAEL JA01140214
Tel. 957 49 99 00, Ext. 17923, 17151
Fax.: 957 49 99 21
intervencion.administracion@ayuncordoba.es

- **FEDERACIÓN DE MUJERES PROGRESISTAS DE ANDALUCIA**: inicio de expediente de reintegro parcial por el importe de 800'00 €, a consecuencia del incumplimiento del artículo 31.2 LGS *"se considerará gasto realizado el que ha sido efectivamente pagado con anterioridad a la finalización del período de justificación determinado por la normativa reguladora de la subvención"*, y de conformidad con lo establecido en el artículo 37.1c) de la LGS *"incumplimiento de la obligación de justificación o justificación insuficiente, en los términos establecidos en el artículo 30 de esta Ley, y en su caso, en las normas reguladoras de la subvención.*

- **ASOCIACIÓN DE MUJERES CIUDAD TAMDEM:** inicio de expediente de reintegro parcial por el importe de 1.638'00 €, y de conformidad con lo establecido en el artículo 37.1c) de la LGS *"incumplimiento de la obligación de justificación o justificación insuficiente, en los términos establecidos en el artículo 30 de esta Ley, y en su caso, en las normas reguladoras de la subvención.*

Con respecto a la siguiente asociación: **ASOCIACIÓN DE MUJERES "HISTORIAS DE PAPEL",** si bien se dan por subsanadas las deficiencias puestas de manifiesto relativas a la publicidad, con respecto al hecho de no haber conservado los justificantes, se ha producido, en consecuencia, el incumplimiento por parte de la entidad beneficiaria de lo estipulado en el artículo 14.g) de la LGS "*Conservar los documentos justificativos de la aplicación de los fondos recibidos, incluidos los documentos electrónicos, en tanto que puedan ser objeto de las actuaciones de comprobación y control"*, así como lo estipulado en las bases de la Convocatoria (apartado 12.g) *"conservar los documentos justificativos de la aplicación de los fondos recibidos"*, conducta que según el artículo 56.e) de la L.G.S. sería constitutiva de infracción leve *"El incumplimiento de las obligaciones de conservación de justificantes o documentos equivalentes"*, procediendo por ello, iniciar las actuaciones oportunas por parte del Servicio Gestor para la imposición de la sanción que corresponda a dicho comportamiento.

A raíz de las incidencias detalladas en el presente informe, se recomienda al Servicio Gestor:

- En relación a la ordenación del expediente, y con la finalidad de evitar posibles pérdidas de la documentación obrante en el mismo, se observa que debería seguirse, por el Servicio Gestor, lo estipulado en el Reglamento de Organización, Funcionamiento y Régimen Jurídico de las Entidades Locales: **Artículo 164. [Expedientes administrativos]:**

Código Seguro de verificación:Xs3tHHmmTOhJCqLtFFgLiw==. Permite la verificación de la integridad de una copia de este documento electrónico en la dirección: https://adela.ayuncordoba.es/verifirmav2/
Este documento incorpora firma electrónica reconocida de acuerdo a la Ley 59/2003, de 19 de diciembre, de firma electrónica.

FIRMADO POR	Paloma Pardo Ballesteros - Intervención General		FECHA	22/10/2015
	María Amelia Baena Borrego - Viceintervención			
ID. FIRMA	adela155.ayuncordoba.org	Xs3tHHmmTOhJCqLtFFgLiw==	PÁGINA	14/16

Xs3tHHmmTOhJCqLtFFgLiw==

AYUNTAMIENTO
DE CORDOBA

INTERVENCION GENERAL

Capitulares. 1. 14071 – Cordoba
Codigo RAEL JA01140214
Tél. 957 49 99 00. Ext . 17923. 17151
Fax.: 957 49 99 21
intervencion.administracion@ayuncordoba.es

"1. Constituye expediente el conjunto ordenado de documentos y actuaciones que sirven de antecedente y fundamento a la resolución administrativa, así como las diligencias encaminadas a ejecutarla.
2. Los expedientes se formarán mediante la agregación sucesiva de cuantos documentos, pruebas, dictámenes, decretos, acuerdos, notificaciones y demás diligencias deban integrarlos, y sus hojas útiles serán rubricadas y ***foliadas*** por *los funcionarios encargados de su tramitación."*

- En relación a los **justificantes de gasto**: cuando se aporte en el Expediente copias de los justificantes de gasto y no la documentación original, esta Intervención General reitera que deberán estampillarse previamente los documentos originales, y solamente entonces proceder a fotocopiarlos, compulsando posteriormente las copias realizadas, al objeto de acreditar la validación y estampillado de dichos documentos, con la finalidad de posibilitar el control en la concurrencia de subvenciones, así como para la identificación, sin que haya lugar a dudas, de cuáles son los justificantes que efectivamente se imputan a la subvención concedida.

Córdoba, 22 de octubre de 2015

La Viceinterventora,
(Firma electrónica)
Fdo: Amelia Baena Borrego

Vº Bº
LA INTERVENTORA GENERAL
(Firma electrónica)
Fdo.: Paloma Pardo Ballesteros

Código Seguro de verificación:Xs3tHHmmTOhJCqLtFFgLiw==. Permite la verificación de la integridad de una copia de este documento electrónico en la dirección: https://adela.ayuncordoba.es/verifirmav2/
Este documento incorpora firma electrónica reconocida de acuerdo a la Ley 59/2003, de 19 de diciembre, de firma electrónica.

FIRMADO POR	Paloma Pardo Ballesteros - Intervención General	FECHA	22/10/2015
	Maria Amelia Baena Borrego - Viceintervención		
ID. FIRMA	adela155.ayuncordoba.org Xs3tHHmmTOhJCqLtFFgLiw==	PÁGINA	15/16

Xs3tHHmmTOhJCqLtFFgLiw==

AYUNTAMIENTO
DE CORDOBA

INTERVENCION GENERAL

Capitulares, 1. 14071 - Córdoba
Codigo RAEL JA01140214
Tel. 957 49 99 00. Ext. 17923, 17151
Fax. 957 49 99 21
intervencion.administracion@ayuncordoba.es

SUBV./INFOR. DEFINI/CONT POSTERIOR/SUB FISC L. PREVIA 2010/IGUALDAD DEF 2010

DPTO. DE IGUALDAD

Adjunto le remito el informe definitivo referente al control posterior de expedientes de justificación de subvenciones sometidas a fiscalización limitada previa en el año 2010 correspondientes a la convocatoria pública de subvenciones de igualdad 2009, una vez que el Excmo. Ayuntamiento Pleno ha tenido conocimiento del mismo.

En relación con el mismo, deberán llevarse a cabo las actuaciones precisas para dar cumplimiento a las conclusiones contenidas en el citado informe, es decir, inicio de tres expedientes de reintegro (FEDERACIÓN De Mujeres Progresistas De Andalucia, y Asociación De Mujeres Ciudad Tamdem) e inicio de procedimiento sancionador (ASOCIACIÓN De Mujeres "HISTORIAS De Papel"), al objeto de acatar el resultado de las actuaciones de control posterior.

Igualmente, en el plazo de 15 días desde la recepción de este informe, solicitamos trasladen a esta Intervención General escrito con las actuaciones llevadas a cabo por ese Servicio Gestor, al objeto de dar cumplimiento a las conclusiones adoptadas en el informe definitivo que se adjunta a este oficio.

Córdoba, ...
La Viceinterventora,
(Firma electrónica)
Fdo.: Amelia Baena Borrego

Código Seguro de verificación:Xs3tHHmmTOhJCqLtFFgLiw==. Permite la verificación de la integridad de una copia de este documento electrónico en la dirección: https://adela.ayuncordoba.es/verifirmav2/
Este documento incorpora firma electrónica reconocida de acuerdo a la Ley 59/2003, de 19 de diciembre, de firma electrónica.

FIRMADO POR	Paloma Pardo Ballesteros - Intervención General		FECHA	22/10/2015
	Maria Amelia Baena Borrego - Viceintervención			
ID. FIRMA	adela155.ayuncordoba.org	Xs3tHHmmTOhJCqLtFFgLiw==	PÁGINA	16/16

Xs3tHHmmTOhJCqLtFFgLiw==

Pleno 279/15
Pleno 10/11/15

AYUNTAMIENTO DE CORDOBA — DIRECCION GENERAL DE GESTION

Unidad de Patrimonio y Equipamiento

Codigo RAEL JAO1140214

Secretaria Gral. Pleno.
A/A Secretario Gral Pleno
D. Valeriano Lavala Pérez.

Asunto.- Remitiendo contestación a la pregunta nº 3 (certificado nº 256/15) sobre el Catálogo de Caminos Públicos Municipales formulada por la Sra. Aguilera Otero, Concejala del Grupo Municipal Ganemos Córdoba, en el punto de Ruegos y Preguntas de la sesión Plenaria del pasado 13 de octubre de 2015.

Al objeto de dar contestación a la pregunta formulada por esta capitular en relación al estado de tramitación del Expte. de Caminos Públicos Municipales que se sustancia en esta Unidad de Patrimonio y Equipamiento, se remite el presente informe aclaratorio de los extremos solicitados.

Es lo que comunico para su conocimiento.

AYUNTAMIENTO DE CORDOBA Secretaría del Pleno

La Técnico de la Unidad de Patrimonio y Equipamiento

Fdo: Regina Ortega Muñoz.

AYUNTAMIENTO DE CORDOBA | Secretaría General

03 NOV. 2015

REGISTRO DEL PLENO

N.º Entrada: 543 Hora: 12:41

Código Seguro de verificación: 3FaqYlzsjOV5uCJHqjqCZA==. Permite la verificación de la integridad de una copia de este documento electrónico en la dirección: https://adela.ayuncordoba.es/verifirmav2/
Este documento incorpora firma electrónica reconocida de acuerdo a la Ley 59/2003, de 19 de diciembre, de firma electrónica.

FIRMADO POR	Regina Ortega Muñoz - Técnica de Gestión	FECHA	03/11/2015
ID. FIRMA	adela155.ayuncordoba.org — 3FaqYlzsjOV5uCJHqjqCZA==	PÁGINA	1/1

3FaqYlzsjOV5uCJHqjqCZA==

AYUNTAMIENTO DE CORDOBA

Dirección Gral. de Gestión.

Unidad de Patrimonio y Equipamiento
c/ Capitulares, 1 14071 – Córdoba
Código RAEL JA01140214
☎ 957 49 99 00 Ext: 17088

EXPTE nº: 155 /13

EXPTE: 155/13: RESOLUCIÓN DE ALEGACIONES CATÁLOGO DE CAMINOS: INFORME QUE EMITE LA TÉCNICO DE LA UNIDAD DE PATRIMONIO Y EQUIPAMIENTO EN RELACIÓN CON LA PROCEDENCIA DE ADMITIR COMO ALEGACIONES ESCRITOS PRESENTADOS EN PLAZO, UNA VEZ ADVERTIDO UN ERROR EN EL CÓMPUTO DEL PLAZO DE INFORMACIÓN PÚBLICA.

AYUNTAMIENTO DE CORDOBA Secretaría del Pleno

Con fecha 11 de noviembre de 2014 el Ayuntamiento Pleno adopta el acuerdo nº 324/ 2014 de aprobación inicial del Catálogo de Caminos de 2014, sometiendo el citado catálogo al preceptivo trámite de información pública y audiencia a los interesados por un plazo de 30 días, a efectos de reclamaciones y sugerencias.

A tal efecto, consta en el expediente que con fecha 23 de diciembre de 2014 se publica en el BOP el citado Catálogo de Caminos a efectos del preceptivo trámite de información pública.

Así mismo consta en el expediente diligencia emitida por el Jefe de la Oficina de Atención Ciudadana, en la que hace constar que el Catálogo de Caminos, en fase de aprobación inicial, ha estado expuesto en el Tablón de anuncios de esta Corporación desde el 15 de diciembre de 2014, hasta el 30 de enero ambos inclisive.

De los datos arriba expresados, procede concluir **que la finalización del plazo de exposición pública se produjo el día 30 de enero de 2015,** habiendo incurrido, por ello, en un error de cálculo la Unidad Tramitadora de Patrimonio al considerar que el referido plazo vencía el día 20 de enero del presente año.

Así las cosas, una vez subsanado este error de cómputo, procedería admitir como alegaciones dos escritos formulados por la Plataforma a Desalambrar con fecha de registro de entrada 21 y 29 de enero del corriente, por hallarse los mismos dentro de plazo. **Al objeto de poder informar y resolver aquellas alegaciones, en orden a su estimación o desestimación, por la Unidad de Medio Ambiente se ha**

Código Seguro de verificación:OKAPkCSiB9KDdYLAxKo7VQ==. Permite la verificación de la integridad de una copia de este documento electrónico en la dirección: https://adela.ayuncordoba.es/verifirmav2/
Este documento incorpora firma electrónica reconocida de acuerdo a la Ley 59/2003, de 19 de diciembre, de firma electrónica.

FIRMADO POR	Regina Ortega Muñoz - Técnica de Gestión	FECHA	03/11/2015
ID. FIRMA	adela155.ayuncordoba.org OKAPkCSiB9KDdYLAxKo7VQ==	PÁGINA	1/2


OKAPkCSiB9KDdYLAxKo7VQ==

Unidad de Patrimonio y Equipamiento
c/ Capitulares, 1 14071 – Córdoba
Código RAEL JA01140214
☎ 957 49 99 00 Ext: 17088

EXPTE nº: 155 /13

solicitado asesoramiento externo, y a fecha del presente, esta Unidad de Patrimonio se encuentra a la espera de recibir el informe de conclusiones de esta Unidad de Medio Ambiente, a fin de poder ultimar el expediente de aprobación definitiva del Catálogo de Caminos.

Córdoba a 3 de noviembre 2015
La Técnico de la Unidad de Patrimonio y Equipamiento.
Fdo: Regina Ortega Muñoz.

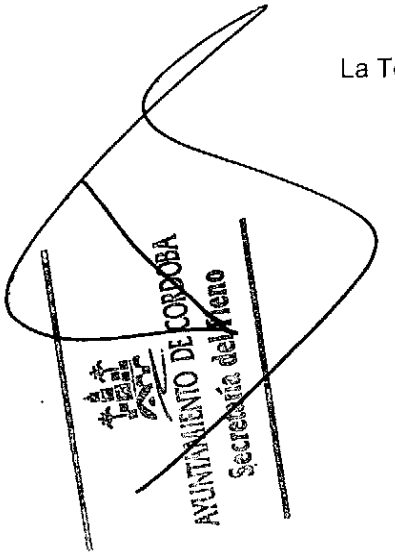

Código Seguro de verificación:OKAPkCSiB9KDdYLAxKo7VQ==. Permite la verificación de la integridad de una copia de este documento electrónico en la dirección: https://adela.ayuncordoba.es/verifirmav2/
Este documento incorpora firma electrónica reconocida de acuerdo a la Ley 59/2003, de 19 de diciembre, de firma electrónica.

FIRMADO POR	Regina Ortega Muñoz - Técnica de Gestión	FECHA	03/11/2015
ID. FIRMA	adela155.ayuncordoba.org OKAPkCSiB9KDdYLAxKo7VQ==	PAGINA	2/2

OKAPkCSiB9KDdYLAxKo7VQ==

AYUNTAMIENTO DE CORDOBA

Grupo Municipal Socialista

AYUNTAMIENTO DE CORDOBA | Secretaría General

10 NOV. 2015

REGISTRO DEL PLENO
N.º Entrada: 615 Hora: 9'40

RESPUESTA A PREGUNTAS EN PLENO

2. El concejal del Grupo Municipal Ciudadanos-Córdoba, el Sr. Dorado Ráez, pregunta sobre el polideportivo Fidiana que lleva años sin poder utilizarse, debido a la incapacidad de llegar a un acuerdo de las administraciones local y autonómica y ahora que dichos gobiernos son del mismo color político pregunta que si se ha renovado las conversaciones para llegar a un acuerdo para abrir dicho polideportivo, después de cuatro meses de gobierno.

RESPUESTA:

Este Polideportivo ha sido largamente demandado por los colectivos de la zona y lleva bastante tiempo cerrado y sin puesta en uso.
A la llegada de este equipo de gobierno y como responsable de deportes y presidente del IMDECO y una vez nombrada la nueva Delegada de Educación de la J.A. Esther Ruiz, en el mes de agosto, nos reunimos para saber exactamente en qué punto se encontraba esta instalación.
En ese mismo momento empezamos a ver que era necesario y urgente que los técnicos de la consejería y los técnicos de la gerencia municipal de urbanismo se sentasen en una mesa, que propiciamos por primera vez desde el IMDECO, para clarificar los desperfectos y arreglos que necesita esta instalación por la falta de uso en algunos casos y otro por defectos en su construcción, habida cuenta que por esta obra pasaron varias empresas constructoras en su construcción.
Por tanto este equipo de gobierno ha impulsado y se ha preocupado desde el primer momento de que cuanto antes, esté en funcionamiento esta instalación para el disfrute de los alumnos del instituto y por supuesto para todos los vecinos y vecinas de la zona.
Este equipo de gobierno ha impulsado que se empiecen a contratar los suministros de esta instalación para que en esta instalación y con los suministros (luz, agua, gas) en marcha, se evalúe el funcionamiento de los elementos tales como el aire acondicionado, la instalación contraincendios, la caldera, el ascensor, etc, etc, que sin los suministros no podemos detectar. Una vez puestos en marcha los suministros y detectadas las deficiencias hay que evaluarlo todo y cuantificar el importe de las reparaciones y la puesta a punto de toda la instalación para su uso.
Y en este punto es en el que ahora mismo nos encontramos.
Todo esto es lo que hemos avanzado desde la primera reunión que mantuve con la nueva Delegada de Educación de la J.A. Esther Ruiz a mediados de

NOR-52-012-2006

Capitulares, 1. 14071- Cordoba Tel 957 49 99 15 Fax 957 49 18 10 admon.psoe@ayuncordoba.es

agosto hasta la fecha.
En tres meses:

- *Hemos sentado en una misma mesa a los técnicos J.A. y a los de la Gerencia Municipal de Urbanismo.*
- *Se han empezado a contratar los suministros.*
- *Se ha hecho una primera valoración de los desperfectos a simple vista (20.000 €) que habrá que concretar una vez supervisada la puesta en marcha de las instalaciones.*

7. La concejal del Grupo Municipal Ganemos Córdoba, la Sra. López Ruiz pregunta cuándo se va a solucionar la apertura del polideportivo Fátima y cuando se le va a dar respuesta a los vecinos, ya que estos en 2013 enviaron más de 1400 firmas al alcalde sin recibir ninguna respuesta, 2015 enviaron una carta al Defensor del Pueblo, y durante la Campaña Electoral entregaron numerosas cartas.

RESPUESTA:

Este Polideportivo ha sido largamente demandado por los colectivos de la zona y lleva bastante tiempo cerrado y sin puesta en uso.
A la llegada de este equipo de gobierno y como responsable de deportes y presidente del IMDECO y una vez nombrada la nueva Delegada de Educación de la J.A. Esther Ruiz, en el mes de agosto, nos reunimos para saber exactamente en qué punto se encontraba esta instalación.
En ese mismo momento empezamos a ver que era necesario y urgente que los técnicos de la consejería y los técnicos de la gerencia municipal de urbanismo se sentasen en una mesa, que propiciamos por primera vez desde el IMDECO, para clarificar los desperfectos y arreglos que necesita esta instalación por la falta de uso en algunos casos y otro por defectos en su construcción, habida cuenta que por esta obra pasaron varias empresas constructoras en su construcción.
Por tanto este equipo de gobierno ha impulsado y se ha preocupado desde el primer momento de que cuanto antes, esté en funcionamiento esta instalación para el disfrute de los alumnos del instituto y por supuesto para todos los vecinos y vecinas de la zona.
Este equipo de gobierno ha impulsado que se empiecen a contratar los suministros de esta instalación para que en esta instalación y con los

NOR-52-012-200€

suministros (luz, agua, gas) en marcha, se evaiúe el funcionamiento de los elementos tales como el aire acondicionado, la instalación contraincendios, la caldera, el ascensor, etc, etc, que sin los suministros no podemos detectar. Una vez puestos en marcha los suministros y detectadas las deficiencias hay que evaluarlo todo y cuantificar el importe de las reparaciones y la puesta a punto de toda la instalación para su uso.

Y en este punto es en el que ahora mismo nos encontramos.

Todo esto es lo que hemos avanzado desde la primera reunión que mantuve con la nueva Delegada de Educación de la J.A. Esther Ruiz a mediados de agosto hasta la fecha.

En tres meses:

- *Hemos sentado en una misma mesa a los técnicos J.A. y a los de la Gerencia Municipal de Urbanismo.*
- *Se han empezado a contratar los suministros.*
- *Se ha hecho una primera valoración de los desperfectos a simple vista (20.000 €) que habrá que concretar una vez supervisada la puesta en marcha de las instalaciones.*

En las próximas semanas me reuniré con los vecinos para explicar la situación en la que ahora mismo nos encontramos.

ANTONIO ROJAS HIDALGO

Capitulares, 1. 14071- Córdoba Tel. 957 49 99 15 Fax 957 49 18 10 admon.psoe@ayuncordoba.es

AYUNTAMIENTO DE CORDOBA | DELEGACIÓN DE SEGURIDAD CIUDADANA Y VÍA PÚBLICA

AYUNTAMIENTO DE CORDOBA | Secretaría General

Avda. de los Custodios s/na
14071 – CÓRDOBA
Código RAEL JA01140214
Tel. 957 49 99 00 ex 15294
Fax 957 469701
secretaria.seguridad@ayuncordoba.es

D. VALERIANO LAVELA PÉREZ
SECRETARIO GENERAL DEL PLENO
CAPITULARES

09 NOV. 2015

REGISTRO DEL PLENO
N.º Entrada: 566 Hora: 09:10

En contestación a la pregunta formulada en Sesión Plenaria de fecha de 13 de octubre del presente, por la Concejala del Grupo Municipal GANEMOS CÓRDOBA, Sra. Aguilera Otero, relativa a actuaciones realizadas por la Policía Local, en el establecimiento denominado Asociación Circulo Cultural Juan XXIII, sito en c/ La Palma nº 2, en base a la documentación obrante en estas dependencias y a la vista del informe del Intendente de Policía Local le informo:

Que en fecha 1 de Diciembre de 2007 se recibe llamada a la sala de operaciones sobre molestias procedentes de unas actuaciones en vivo, personados en el lugar pueden comprobar la actuación de un grupo musical con la música muy alta y produciendo molestias a los vecinos, en el recinto había dos barras de bar y unas doscientas personas en el patio.

Que en fecha 19 de Mayo de 2009 se reciben llamadas de vecinos y del CNP denunciando molestias por música, con megafonía y tambores, los llamantes manifiestan que es todos los días.

Que en fecha 13 de Junio 2009 se recibe llamada de molestias por música en directo, tras comprobación de la patrulla, se levanta Boletín de denuncia nº 06-6281.

Que en fecha 17 de Octubre de 2009 se recibe llamada a la sala de operaciones referida a una actuación en directo, que personados en el lugar pueden comprobar que la música trascendía a todo el vecindario, que una vez en el establecimiento se comprueba que había una actuación de un cantaautor en directo, con altavoces de gran potencia y mesa de mezclas, sin conectar a equipo limitador alguno, que se levanta Boletín de Denuncia nº 07-4764, al no contar el evento con autorización.

Que en fecha 09 de Mayo 2010 se recibe llamada a la sala de mando y control denunciando un concierto de música en vivo, que se persona la patrulla en el lugar y comprueba las molestias que producen el evento, que al no contar con autorización se le levanta Boletín de Denuncia nº 07-3559.

Que en fecha 12 de marzo de 2011 se levanta Boletín de Denuncia nº 10-2876, por actuación en directo sin autorización.

Que en fecha 27 de Marzo de 2011 que se reciben varias llamadas por molestias debido a una actuación en directo "Batukada", compuesta por varias personas tocando tambores y distintos instrumentos en el patio interior de la asociación, molestando gravemente a los vecinos, que se levanta Acta de Inspección nº 06-0000678 por carecer de autorización, reseñar que los responsables del recinto en ningún momento colaboran con la patrulla actuante.

Que en fecha 13 de Abril de 2011 Se recibe llamada por molestias producidas por música, tras comprobar las mismas, manifiestan los responsables de la asociación que están ensayando una obra de teatro, y que cada media hora hacen una entrada con tambores que dura unos dos minutos.

Que en fecha 26 de Septiembre de 2013 Se recibe llamada sobre molestias producidas por música, personados en el lugar se comprueba desde la calle que hay música puesta a gran volumen, ya en el interior de la asociación se comprueba que hay una actuación en directo, que se contacta con el responsable para solicitar la autorización, manifestando este que al hacer una asociación no la necesitan, que se levanta Acta de Inspección nº 03-4698, al no contar con dicha autorización.

Que en fecha 28 de febrero de 2014 Se recibe llamada por actuación en directo, que se comprueba que en la actuación se están utilizando una batería, guitarras eléctricas conectadas a amplificadores y un micrófono, al no contar con autorización se levanta Acta de Inspección nº

AYUNTAMIENTO DE CORDOBA Secretaría del Pleno

Código Seguro de verificación OU3gAWYWf6nSGvkD2tl5Eg==. Permite la verificación de la integridad de una copia de este documento electrónico en la dirección: https://adela.ayuncordoba.es/verfirmav2/
Este documento incorpora firma electrónica reconocida de acuerdo a la Ley 59/2003, de 19 de diciembre, de firma electrónica.

FIRMADO POR	Emilio Aumente Rodriguez - Teniente-alcalde Delegado de Seguridad Ciudadana y Vía Pública y Gestión.		FECHA	06/11/2015
ID. FIRMA	adela155.ayuncordoba.org	OU3gAWYWf6nSGvkD2tl5Eg==	PAGINA	1/2

OU3gAWYWf6nSGvkD2tl5Eg==

03-3292.

Que en fecha 27 de Septiembre de 2014 Se recibe llamada por molestias debido a una actuación en directo, que tras ser comprobado por los agentes se levanta Acta de Inspección nº 13-0351.

Que en Fecha 22 de Noviembre de 2014 Se efectuá visita de inspección, tras llamada telefónica a la sala denunciando molestias por música en la sede de la asociación.

En la puerta se anuncia un mercado artesanal, habrá comida y música, además de artesania y exposiciones, que desde la calle se oye la música a gran volumen, que reproduce desde el patio interior un disjokey, a través de equipo de reproducción profesional, que el acceso al local es libre, encontrándose en el mismo unas doscientas personas, que se levanta Acta de Inspección nº 10-0137, por ejercer la actividad de bar con música sin licencia.

Que en fecha 20 de Noviembre de 2014 Se levanta Acta de Inspección nº 14-0056, por tener música en directo sin autorización, y Acta de Inspección nº 14-0055, por carecer de licencia municipal de apertura.

Que en fecha 05 de Octubre de 2015 cuando se encontraban prestando servicio los agentes 10512 y 10638, son requeridos por su mando inmediato para que se trasladen a la Asociación Cultural Juan XXIII, sito en la C/ La Palma 2, donde se estaban ocasionando muchas molestias por música alta, según varias llamadas recibidas de los vecinos en la sala de mando y control.

Que personados en el lugar se observa como efectivamente dentro del recinto se escuchaba la música a gran volumen, por lo que se procede a acceder a su interior, ya que se encontraba la puerta abierta y ningún cartel que impidiese su entrada; una vez en el interior se encuentran un patio de grandes dimensiones con varias personas sentadas en mesas, al fondo se encontraba otra estancia de naturaleza cerrada, con una barra de bar y dos personas en su interior, lugar de donde provenia la música, que se conmina al joven que se encontraba detrás de la barra para que bajara el volumen de la música, dicho joven sale en actitud hostil, vociferando a los actuantes que no bajaba la música, ya que aquello era un lugar privado, y que con que permiso habían entrado alli, y que se marcharan inmediatamente del lugar.

Que ante dicha actitud proceden a pedir a dicho joven el D.N.I. para ser identificado, a lo que contesta que no lo entrega y que se marcharan inmediatamente del lugar, procediendo a empujar a los agentes fuera del recinto, teniendo que salir estos al patio para no calentar más la situación alli existente.

Que el joven en ningún momento quiso identificarse, por lo que se le indico que saliera a la puerta del recinto para ser trasladado a dependencias policiales para su identificación, lo cual hizo casi a la fuerza, ya que su actitud era de no colaboración con los agentes.

Que en todo momento incitaba a los alli congregados para que agredieran a los agentes actuantes, con frases tales como, echarme una mano, pegadles, a la vez que hacia aspavientos con las manos.

Que una vez en la puerta, los agentes antes de introducirlo en el vehiculo policial proceden a cachearlo, oponiendo resistencia en todo momento y entorpeciendo la labor policial, en dicho cacheo el joven lanza un codazo al agente 10512 que no logra impactar sobre el, momento en que se procede a su detención y posterior traslado a dependencias policiales, realizando los agentes comparecencia judicial, resultando las diligencias 2015-02701-DF.

Reseñar que dicho recinto es titularidad municipal.

Que el detenido resulto ser: Francisco Javier Morillo Raigón, nacido en Córdoba el 03/09/1982, con D.N.I. 30.966836-G, y con domicilio en la C/ Esparta nº 16 A 1.

Lo que se informa para su traslado a la Sra. Aguilera Otero, Concejala del Grupo Municipal GANEMOS CÓRDOBA.

Córdoba, 6 de noviembre de 2015.
TTE. DE ALCALDE DELEGAD DE SEGURIDAD CIUDADANA, VÍA PÚBLICA, GESTIÓN Y ADMINISTRACIÓN PÚBLICA,
Firma electrónica: Emilio Aumente Rodríguez

AYUNTAMIENTO DE CORDOBA
Delegación de
Seguridad Ciudadana y Vía Pública

AYUNTAMIENTO DE CORDOBA Secretaría del Pleno

Código Seguro de verificación:OU3gAWYWE6nSGvkD2t15Eg==. Permite la verificación de la integridad de una copia de este documento electrónico en la dirección: https://adela.ayuncordoba.es/verifirmav2/
Este documento incorpora firma electrónica reconocida de acuerdo a la Ley 59/2003, de 19 de diciembre, de firma electrónica.

FIRMADO POR	Emilio Aumente Rodriguez - Teniente-alcalde Delegado de Seguridad Ciudadana y Via Pública y Gestión.		FECHA	06/11/2015
ID. FIRMA	adefa155.ayuncordoba.org	OU3gAWYWE6nSGvkD2t15Eg==	PÁGINA	2/2

OU3gAWYWE6nSGvkD2t15Eg==